LAPORAN AKHIR

DOKUMEN TEKNIS GAMBAR PERENCANAAN

ARSITEKTUR



PERENCANAAN RENOVASI GEDUNG VOKASI
KEMENTERIAN KETENAGAKERJAAN
RUANG KERJA DITJEN BINALATTAS

PEMBERI TUGAS :

KEMENTERIAN
KETENAGAKERJAAN
REPUBLIK
INDONESIA

Sekretariat Direktorat Jenderal
Pembinaan Pelatihan dan Produktivitas
Kementerian Ketenagakerjaan RI

KONSULTAN PERENCANA:

CIPTA MANDIRI PERENCANA
Architecture Consultant



01 A.02.01 **PERSPEKTIF DESAIN EXTERIOR VIEW 1**

SKALA 1 : 25

HAK CIPTA

DILARANG MENIRU ATAU MEREPRODUKSI GAMBAR INI DALAM BENTUK APAPUN KECUALI DENGAN PERSETUJUAN TERTULIS DARI ARSITEKTUR ATAUPUN PERENCANA.

CATATAN:

1. SEMUA UKURAN ADALAH DALAM MILIMETER KECUALI DITENTUKAN LAIN DALAM GAMBAR.
2. ELEVASI ADALAH DALAM METER.
3. DIWAJIBKAN KEPADA PELAKSANA PEMBANGUNAN UNTUK MEMERIKSA ULANG SEMUA DATA DAN GAMBAR SEBELUM MENGERJAKAN PEKERJAAN FISIK.

KETERANGAN

TAHAP RANCANGAN DETAIL DESAIN

NAMA PROYEK

PERENCANAAN RENOVASI GEDUNG VOKASI
KEMENTERIAN KETENAGAKERJAAN

LOKASI

Jl. Gatot Subroto No.44, Kuningan Barat
Kec. Mampang Prapatan, Kota Jakarta Selatan,
DKI Jakarta 12710

PEMILIK

KEMENTERIAN KETENAGAKERJAAN
REPUBLIK INDONESIA

PEMBERI TUGAS

DIREKTORAT JENDERAL
PEMBINAAN PELATIHAN DAN PRODUKTIVITAS
KEMENTERIAN KETENAGAKERJAAN

HENRY MUJIANTO S.T., M.T.
NIP 19791007 200712 1001

KONSULTAN PERENCANA

CIPTA MANDIRI PERENCANA
Architecture Consultant
PH. (021) 86609317 , FAX. (021) 86613494
email : cmpperencana@yahoo.com

Ir. ZULFAHMI BACHTIAR, MM
Direktur Utama

PENANGGUNG JAWAB PERENCANA ARSITEKTUR

Ir. ZULFAHMI BACHTIAR, MM
No SKA: 1.1.101.1.027.09.1042273

GAMBAR	SKALA

DIGAMBAR		TGL	
DIPERIKSA		TGL	
DISETUJUI		TGL	

KODE GAMBAR	NO GAMBAR	JML. LEMBAR



01 A.02.01 **PERSPEKTIF DESAIN EXTERIOR VIEW 2**

SKALA 1 : 25

HAK CIPTA

DILARANG MENIRU ATAU MEREPRODUKSI GAMBAR INI DALAM BENTUK APAPUN KECUALI DENGAN PERSETUJUAN TERTULIS DARI ARSITEKTUR ATAUPUN PERENCANA.

CATATAN:

1. SEMUA UKURAN ADALAH DALAM MILIMETER KECUALI DITENTUKAN LAIN DALAM GAMBAR.
2. ELEVASI ADALAH DALAM METER.
3. DIWAJIBKAN KEPADA PELAKSANA PEMBANGUNAN UNTUK MEMERIKSA ULANG SEMUA DATA DAN GAMBAR SEBELUM MENGERJAKAN PEKERJAAN FISIK.

KETERANGAN

TAHAP RANCANGAN DETAIL DESAIN

NAMA PROYEK

PERENCANAAN RENOVASI GEDUNG VOKASI
KEMENTERIAN KETENAGAKERJAAN

LOKASI

Jl. Gatot Subroto No.44, Kuningan Barat
Kec. Mampang Prapatan, Kota Jakarta Selatan,
DKI Jakarta 12710

PEMILIK

KEMENTERIAN KETENAGAKERJAAN
REPUBLIK INDONESIA

PEMBERI TUGAS

DIREKTORAT JENDERAL
PEMBINAAN PELATIHAN DAN PRODUKTIVITAS
KEMENTERIAN KETENAGAKERJAAN

HENRY MUJIANTO S.T., M.T.
NIP 19791007 200712 1001

KONSULTAN PERENCANA

CIPTA MANDIRI PERENCANA
Architecture Consultant
PH. (021) 86609317 , FAX. (021) 86613494
email : cmpperencana@yahoo.com

Ir. ZULFAHMI BACHTIAR, MM
Direktur Utama

PENANGGUNG JAWAB PERENCANA ARSITEKTUR

Ir. ZULFAHMI BACHTIAR, MM
No SKA: 1.1.101.1.027.09.1042273

GAMBAR	SKALA

DIGAMBAR		TGL	
DIPERIKSA		TGL	
DISETUJUI		TGL	

KODE GAMBAR	NO GAMBAR	JML. LEMBAR



01 A.02.01 **PERSPEKTIF DESAIN EXTERIOR VIEW 3**

SKALA 1 : 25

HAK CIPTA

DILARANG MENIRU ATAU MEREPRODUKSI GAMBAR INI DALAM BENTUK APAPUN KECUALI DENGAN PERSETUJUAN TERTULIS DARI ARSITEKTUR ATAUPUN PERENCANA.

CATATAN:

1. SEMUA UKURAN ADALAH DALAM MILIMETER KECUALI DITENTUKAN LAIN DALAM GAMBAR.
2. ELEVASI ADALAH DALAM METER.
3. DIWAJIBKAN KEPADA PELAKSANA PEMBANGUNAN UNTUK MEMERIKSA ULANG SEMUA DATA DAN GAMBAR SEBELUM MENGERJAKAN PEKERJAAN FISIK.

KETERANGAN

TAHAP RANCANGAN DETAIL DESAIN

NAMA PROYEK

PERENCANAAN RENOVASI GEDUNG VOKASI KEMENTERIAN KETENAGAKERJAAN

LOKASI

Jl. Gatot Subroto No.44, Kuningan Barat
Kec. Mampang Prapatan, Kota Jakarta Selatan,
DKI Jakarta 12710

PEMILIK

KEMENTERIAN KETENAGAKERJAAN
REPUBLIK INDONESIA

PEMBERI TUGAS

DIREKTORAT JENDERAL
PEMBINAAN PELATIHAN DAN PRODUKTIVITAS
KEMENTERIAN KETENAGAKERJAAN

HENRY MUJIANTO S.T., M.T.
NIP 19791007 200712 1001

KONSULTAN PERENCANA

CIPTA MANDIRI PERENCANA
Architecture Consultant
PH. (021) 86609317 , FAX. (021) 86613494
email : cmpperencana@yahoo.com

Ir. ZULFAHMI BACHTIAR, MM
Direktur Utama

PENANGGUNG JAWAB PERENCANA ARSITEKTUR

Ir. ZULFAHMI BACHTIAR, MM
No SKA: 1.1.101.1.027.09.1042273

GAMBAR	SKALA

DIGAMBAR		TGL	
DIPERIKSA		TGL	
DISETUJUI		TGL	

KODE GAMBAR	NO GAMBAR	JML. LEMBAR



01 A.02.01 **PERSPEKTIF DESAIN EXTERIOR VIEW 4**

SKALA 1 : 25

HAK CIPTA

DILARANG MENIRU ATAU MEREPRODUKSI GAMBAR INI DALAM BENTUK APAPUN KECUALI DENGAN PERSETUJUAN TERTULIS DARI ARSITEKTUR ATAUPUN PERENCANA.

CATATAN:

1. SEMUA UKURAN ADALAH DALAM MILIMETER KECUALI DITENTUKAN LAIN DALAM GAMBAR.
2. ELEVASI ADALAH DALAM METER.
3. DIWAJIBKAN KEPADA PELAKSANA PEMBANGUNAN UNTUK MEMERIKSA ULANG SEMUA DATA DAN GAMBAR SEBELUM MENGERJAKAN PEKERJAAN FISIK.

KETERANGAN

TAHAP RANCANGAN DETAIL DESAIN

NAMA PROYEK

PERENCANAAN RENOVASI GEDUNG VOKASI
KEMENTERIAN KETENAGAKERJAAN

LOKASI

Jl. Gatot Subroto No.44, Kuningan Barat
Kec. Mampang Prapatan, Kota Jakarta Selatan,
DKI Jakarta 12710

PEMILIK

KEMENTERIAN KETENAGAKERJAAN
REPUBLIK INDONESIA

PEMBERI TUGAS

DIREKTORAT JENDERAL
PEMBINAAN PELATIHAN DAN PRODUKTIVITAS
KEMENTERIAN KETENAGAKERJAAN

HENRY MUJIANTO S.T., M.T.
NIP 19791007 200712 1001

KONSULTAN PERENCANA

CIPTA MANDIRI PERENCANA
Architecture Consultant
PH. (021) 86609317 , FAX. (021) 86613494
email : cmpperencana@yahoo.com

Ir. ZULFAHMI BACHTIAR, MM
Direktur Utama

PENANGGUNG JAWAB PERENCANA ARSITEKTUR

Ir. ZULFAHMI BACHTIAR, MM
No SKA: 1.1.101.1.027.09.1042273

GAMBAR	SKALA

DIGAMBAR		TGL	
DIPERIKSA		TGL	
DISETUJUI		TGL	

KODE GAMBAR	NO GAMBAR	JML. LEMBAR



01 A.02.01 **PERSPEKTIF DESAIN EXTERIOR VIEW 5**

SKALA 1 : 25

HAK CIPTA

DILARANG MENIRU ATAU MEREPRODUKSI GAMBAR INI DALAM BENTUK APAPUN KECUALI DENGAN PERSETUJUAN TERTULIS DARI ARSITEKTUR ATAUPUN PERENCANA.

CATATAN:

1. SEMUA UKURAN ADALAH DALAM MILIMETER KECUALI DITENTUKAN LAIN DALAM GAMBAR.
2. ELEVASI ADALAH DALAM METER.
3. DIWAJIBKAN KEPADA PELAKSANA PEMBANGUNAN UNTUK MEMERIKSA ULANG SEMUA DATA DAN GAMBAR SEBELUM MENGERJAKAN PEKERJAAN FISIK.

KETERANGAN

TAHAP RANCANGAN DETAIL DESAIN

NAMA PROYEK

PERENCANAAN RENOVASI GEDUNG VOKASI
KEMENTERIAN KETENAGAKERJAAN

LOKASI

Jl. Gatot Subroto No.44, Kuningan Barat
Kec. Mampang Prapatan, Kota Jakarta Selatan,
DKI Jakarta 12710

PEMILIK

KEMENTERIAN KETENAGAKERJAAN
REPUBLIK INDONESIA

PEMBERI TUGAS

DIREKTORAT JENDERAL
PEMBINAAN PELATIHAN DAN PRODUKTIVITAS
KEMENTERIAN KETENAGAKERJAAN

HENRY MUJIANTO S.T., M.T.
NIP 19791007 200712 1001

KONSULTAN PERENCANA

CIPTA MANDIRI PERENCANA
Architecture Consultant
PH. (021) 86609317 , FAX. (021) 86613494
email : cmpperencana@yahoo.com

Ir. ZULFAHMI BACHTIAR, MM
Direktur Utama

PENANGGUNG JAWAB PERENCANA ARSITEKTUR

Ir. ZULFAHMI BACHTIAR, MM
No SKA: 1.1.101.1.027.09.1042273

GAMBAR	SKALA

DIGAMBAR		TGL	
DIPERIKSA		TGL	
DISETUJUI		TGL	

KODE GAMBAR	NO GAMBAR	JML. LEMBAR



01 A.02.01 **PERSPEKTIF DESAIN EXTERIOR VIEW 6**

SKALA 1 : 25

HAK CIPTA

DILARANG MENIRU ATAU MEREPRODUKSI GAMBAR INI DALAM BENTUK APAPUN KECUALI DENGAN PERSETUJUAN TERTULIS DARI ARSITEKTUR ATAUPUN PERENCANA.

CATATAN:

1. SEMUA UKURAN ADALAH DALAM MILIMETER KECUALI DITENTUKAN LAIN DALAM GAMBAR.
2. ELEVASI ADALAH DALAM METER.
3. DIWAJIBKAN KEPADA PELAKSANA PEMBANGUNAN UNTUK MEMERIKSA ULANG SEMUA DATA DAN GAMBAR SEBELUM MENGERJAKAN PEKERJAAN FISIK.

KETERANGAN

TAHAP RANCANGAN DETAIL DESAIN

NAMA PROYEK

PERENCANAAN RENOVASI GEDUNG VOKASI
KEMENTERIAN KETENAGAKERJAAN

LOKASI

Jl. Gatot Subroto No.44, Kuningan Barat
Kec. Mampang Prapatan, Kota Jakarta Selatan,
DKI Jakarta 12710

PEMILIK

KEMENTERIAN KETENAGAKERJAAN
REPUBLIK INDONESIA

PEMBERI TUGAS

DIREKTORAT JENDERAL
PEMBINAAN PELATIHAN DAN PRODUKTIVITAS
KEMENTERIAN KETENAGAKERJAAN

HENRY MUJIANTO S.T., M.T.
NIP 19791007 200712 1001

KONSULTAN PERENCANA

CIPTA MANDIRI PERENCANA
Architecture Consultant
PH. (021) 86609317 , FAX. (021) 86613494
email : cmpperencana@yahoo.com

Ir. ZULFAHMI BACHTIAR, MM
Direktur Utama


PENANGGUNG JAWAB PERENCANA ARSITEKTUR

Ir. ZULFAHMI BACHTIAR, MM
No SKA: 1.1.101.1.027.09.1042273

GAMBAR	SKALA

DIGAMBAR		TGL	
DIPERIKSA		TGL	
DISETUJUI		TGL	

KODE GAMBAR	NO GAMBAR	JML. LEMBAR

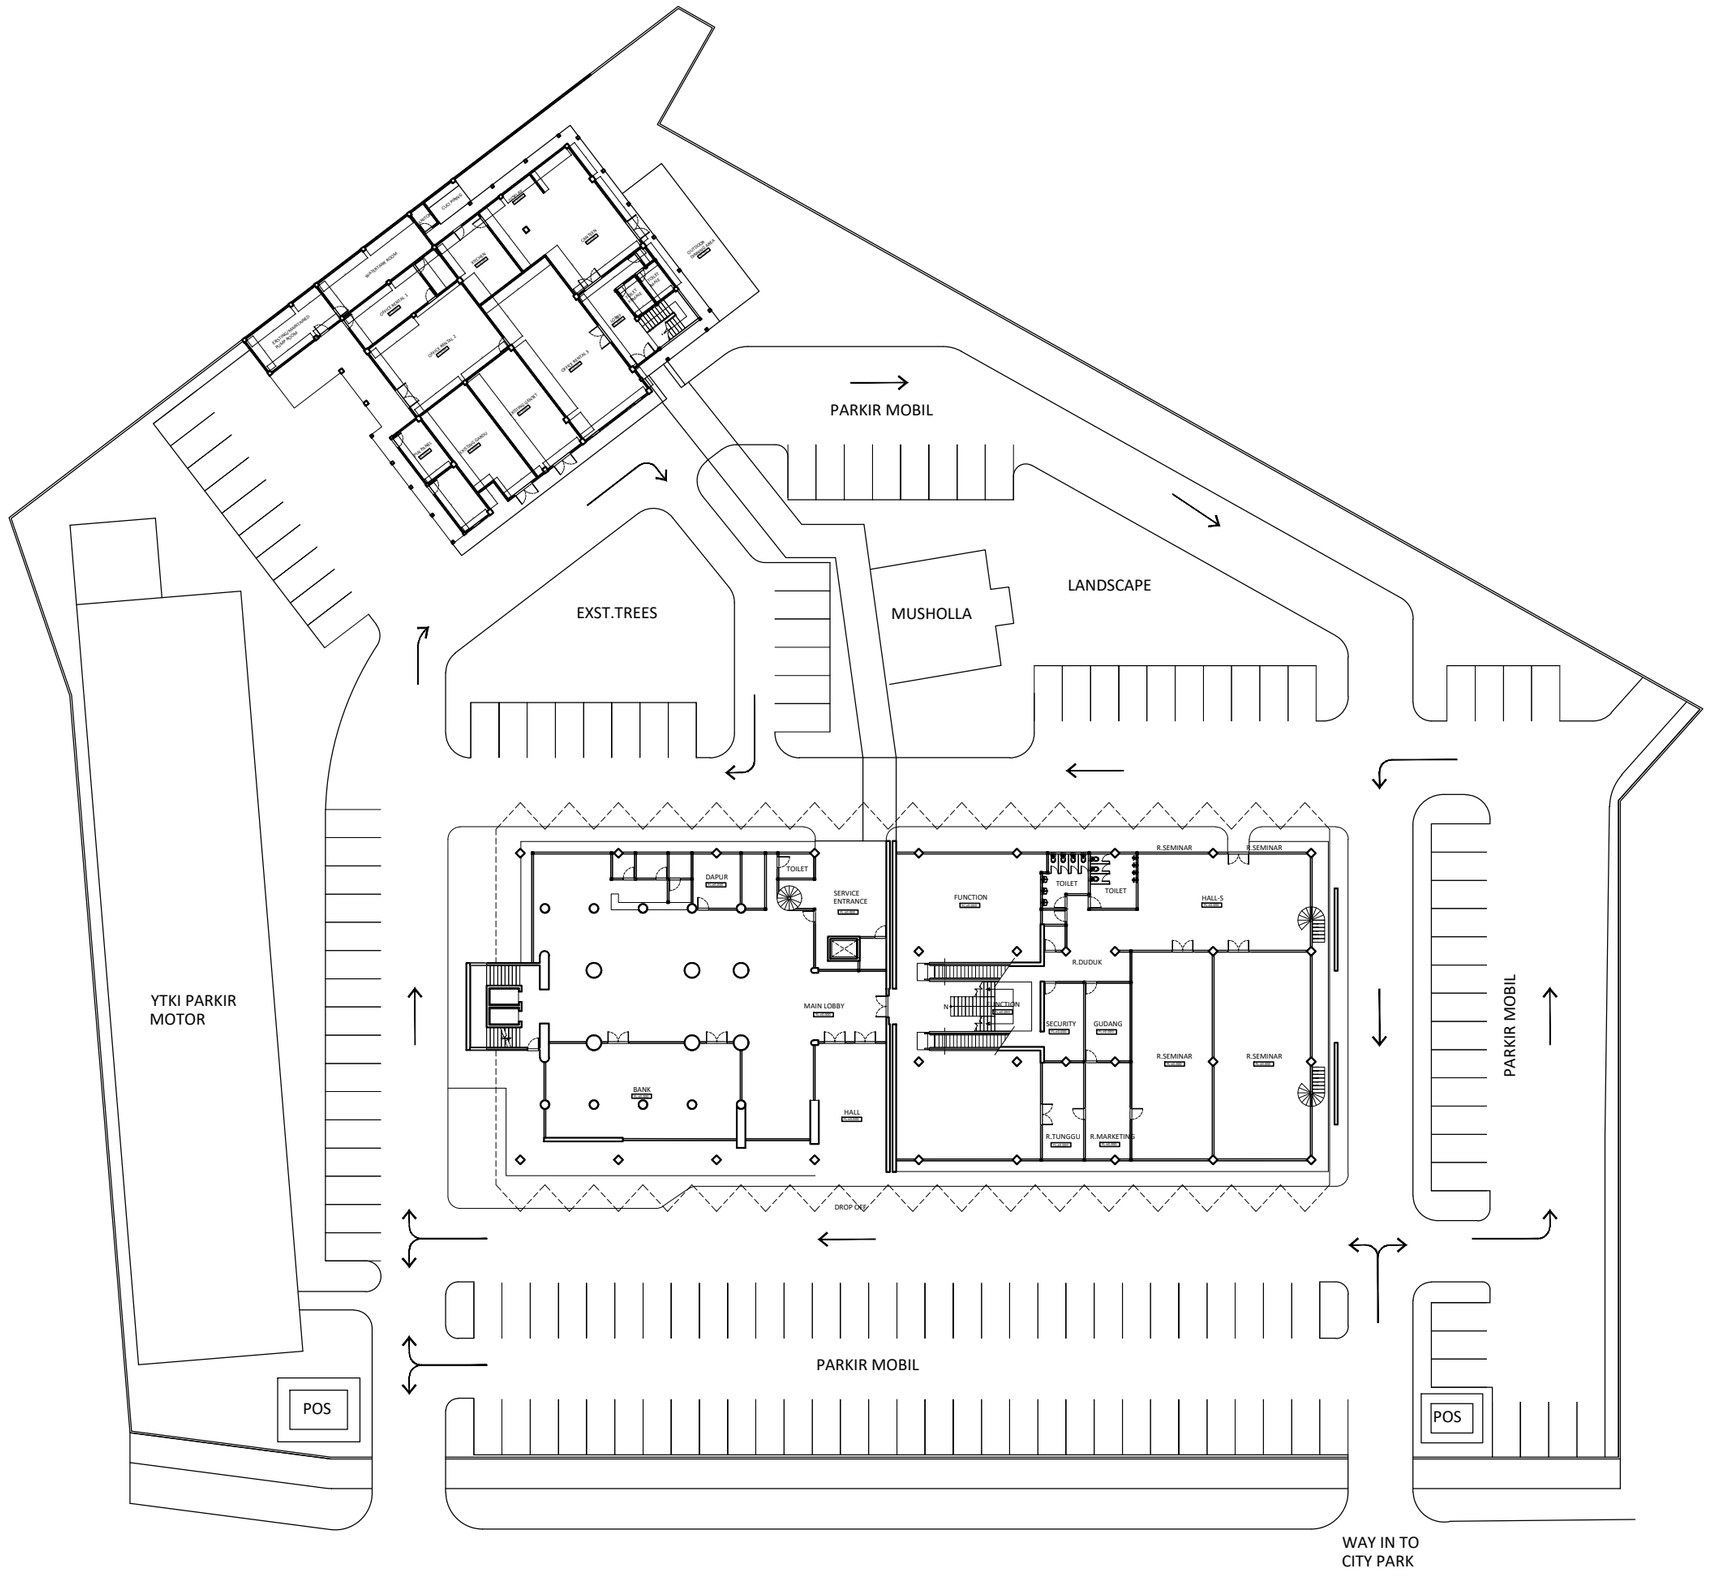

SITEPLAN EKSISTING
SKALA 1 : 250

HAK CIPTA

DILARANG MENIRU ATAU MEREPRODUKSI GAMBAR INI DALAM BENTUK APAPUN KECUALI DENGAN PERSETUJUAN TERTULIS DARI ARSITEKTUR ATAUPUN PERENCANA.

CATATAN:

1. SEMUA UKURAN ADALAH DALAM MILIMETER KECUALI DITENTUKAN LAIN DALAM GAMBAR.
2. ELEVASI ADALAH DALAM METER.
3. DIWAJIBKAN KEPADA PELAKSANA PEMBANGUNAN UNTUK MEMERIKSA ULANG SEMUA DATA DAN GAMBAR SEBELUM MENGERJAKAN PEKERJAAN FISIK.

KETERANGAN

TAHAP RANCANGAN DETAIL DESAIN

NAMA PROYEK

PERENCANAAN RENOVASI GEDUNG VOKASI
KEMENTERIAN KETENAGAKERJAAN

LOKASI

Jl. Gatot Subroto No.44, Kuningan Barat
Kec. Mampang Prapatan, Kota Jakarta Selatan,
DKI Jakarta 12710

PEMILIK

KEMENTERIAN KETENAGAKERJAAN
REPUBLIK INDONESIA

PEMBERI TUGAS

DIREKTORAT JENDERAL
PEMBINAAN PELATIHAN DAN PRODUKTIVITAS
KEMENTERIAN KETENAGAKERJAAN

HENRY MUJIANTO S.T., M.T.
NIP 19791007 200712 1001

KONSULTAN PERENCANA

CIPTA MANDIRI PERENCANA
Architecture Consultant
PH. (021) 86609317 , FAX. (021) 86613494
email : cmpperencana@yahoo.com

Ir. ZULFAHMI BACHTIAR, MM
Direktur Utama


PENANGGUNG JAWAB PERENCANA ARSITEKTUR

Ir. ZULFAHMI BACHTIAR, MM
No SKA: 1.1.101.1.027.09.1042273

GAMBAR	SKALA
SITE PLAN (EKSISITING)	1 : 500

DIGAMBAR	ROBI	TGL	-
DIPERIKSA	BUDIMAN	TGL	-
DISETUJUI	-	TGL	-

KODE GAMBAR	NO GAMBAR	JML. LEMBAR
A1001	-	-

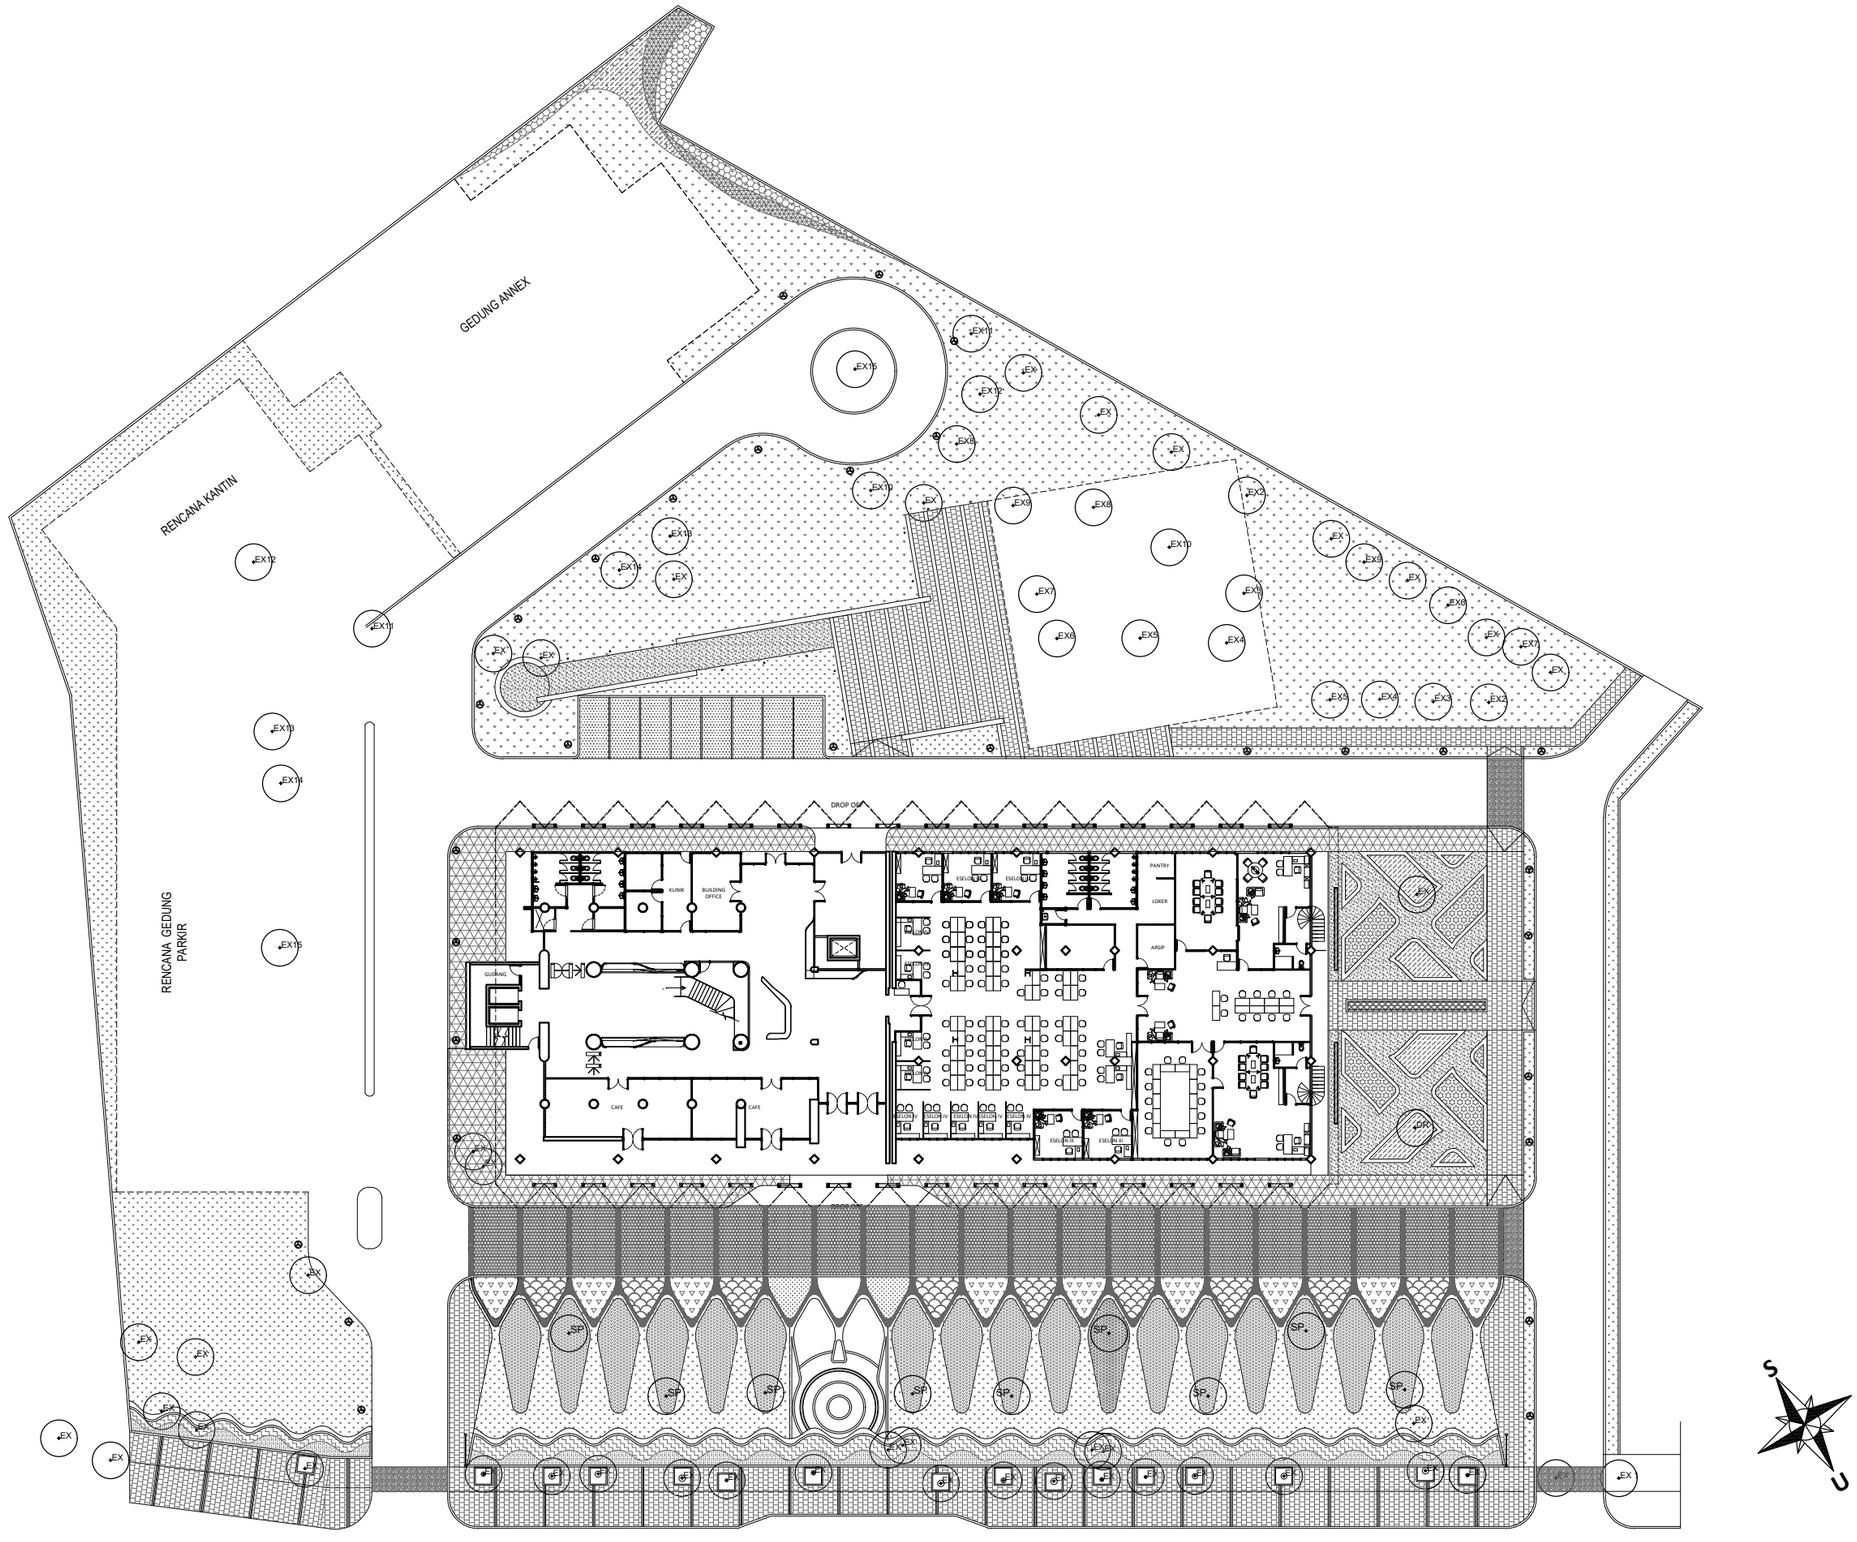

HAK CIPTA

DILARANG MENIRU ATAU MEREPRODUKSI GAMBAR INI DALAM BENTUK APAPUN KECUALI DENGAN PERSETUJUAN TERTULIS DARI ARSITEKTUR ATAUPUN PERENCANA.

CATATAN:

1. SEMUA UKURAN ADALAH DALAM MILIMETER KECUALI DITENTUKAN LAIN DALAM GAMBAR.
2. ELEVASI ADALAH DALAM METER.
3. DIWAJIBKAN KEPADA PELAKSANA PEMBANGUNAN UNTUK MEMERIKSA ULANG SEMUA DATA DAN GAMBAR SEBELUM MENGERJAKAN PEKERJAAN FISIK.

KETERANGAN

TAHAP RANCANGAN DETAIL DESAIN

NAMA PROYEK

PERENCANAAN RENOVASI GEDUNG VOKASI
KEMENTERIAN KETENAGAKERJAAN

LOKASI

Jl. Gatot Subroto No.44, Kuningan Barat
Kec. Mampang Prapatan, Kota Jakarta Selatan,
DKI Jakarta 12710

PEMILIK

KEMENTERIAN KETENAGAKERJAAN
REPUBLIK INDONESIA

PEMBERI TUGAS

DIREKTORAT JENDERAL
PEMBINAAN PELATIHAN DAN PRODUKTIVITAS
KEMENTERIAN KETENAGAKERJAAN

HENRY MUJIANTO S.T., M.T.
NIP 19791007 200712 1001

KONSULTAN PERENCANA

CIPTA MANDIRI PERENCANA
Architecture Consultant
PH. (021) 86609317 , FAX. (021) 86613494
email : cmpperencana@yahoo.com

Ir. ZULFAHMI BACHTIAR, MM
Direktur Utama


PENANGGUNG JAWAB PERENCANA ARSITEKTUR

Ir. ZULFAHMI BACHTIAR, MM
No SKA: 1.1.101.1.027.09.1042273


GAMBAR	SKALA
SITE PLAN	1 : 500

DIGAMBAR	ROBI	TGL	-
DIPERIKSA	BUDIMAN	TGL	-
DISETUJUI	-	TGL	-


KODE GAMBAR	NO GAMBAR	JML. LEMBAR
A1001	-	-

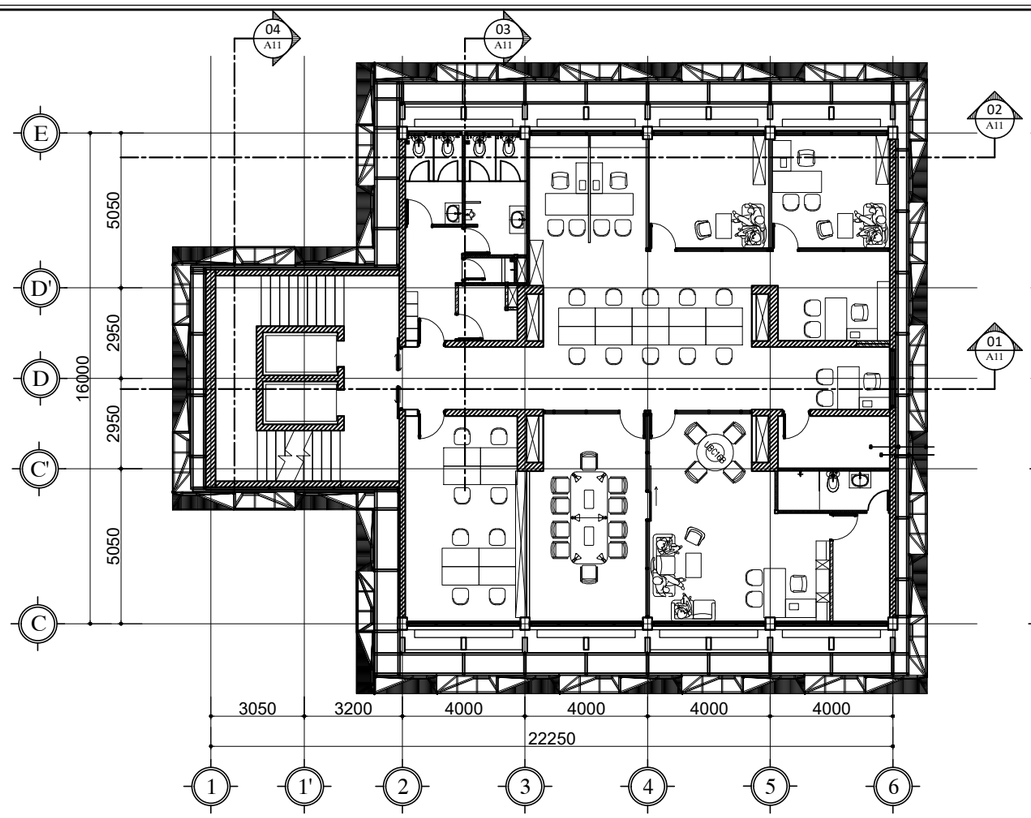


01 DENAH LANTAI 13
SKALA 1 : 100

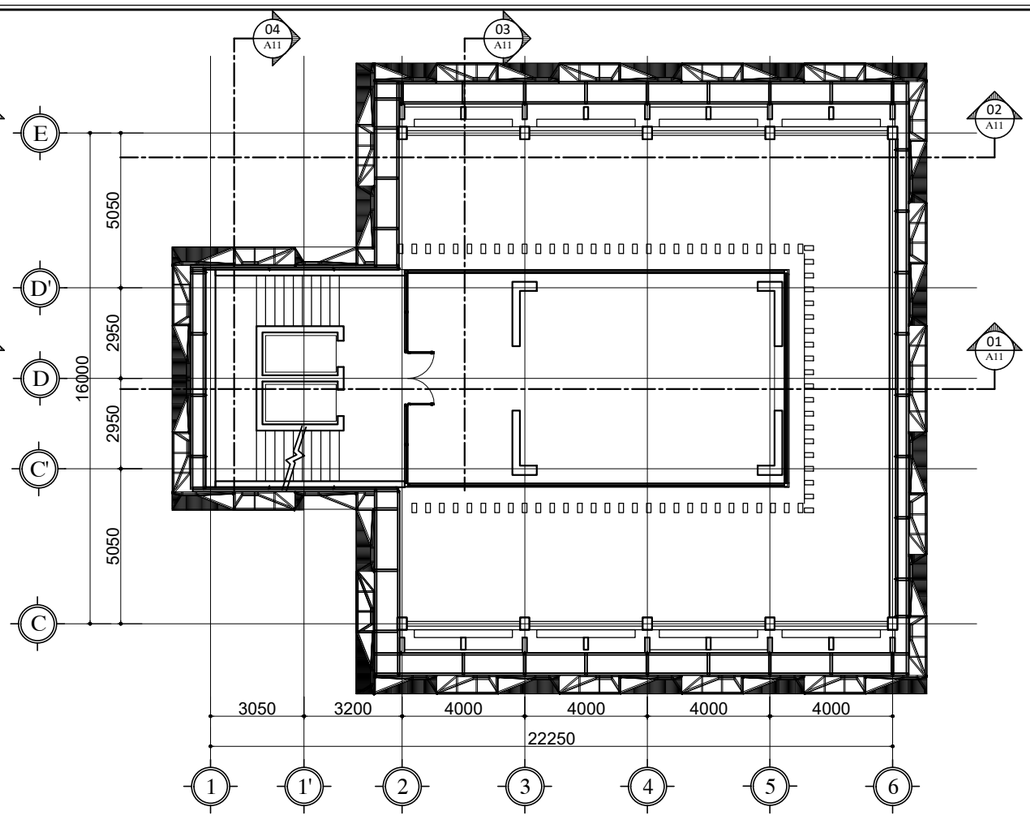

01 DENAH LANTAI 15
SKALA 1 : 100

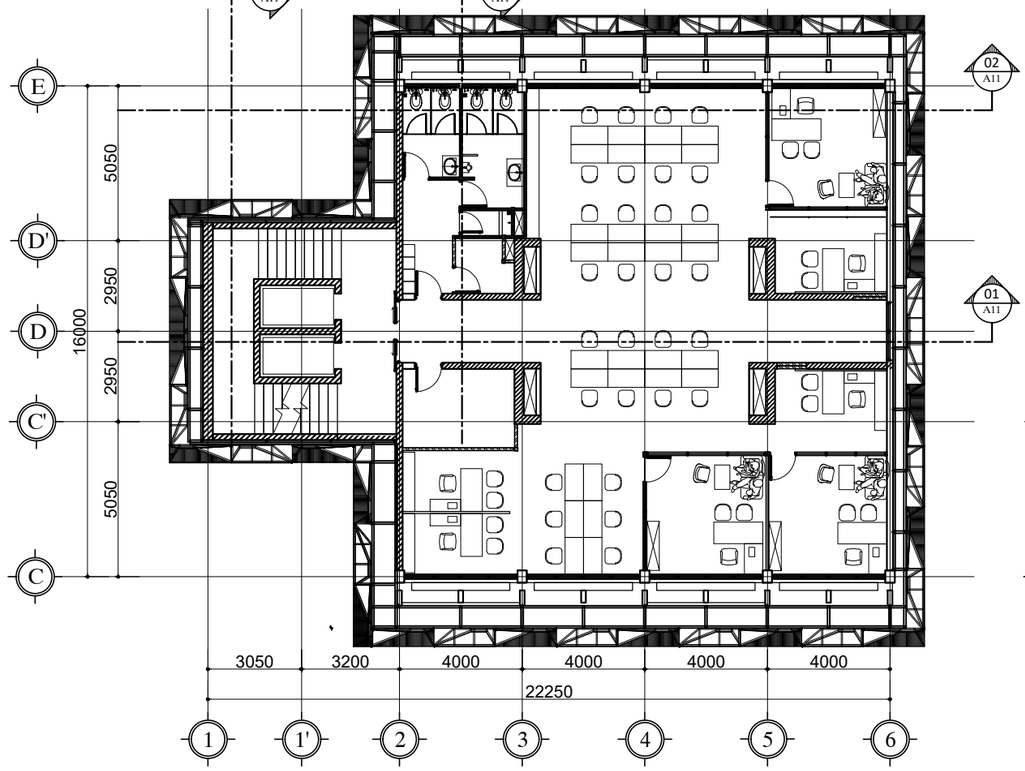

01 DENAH LANTAI 12
SKALA 1 : 100

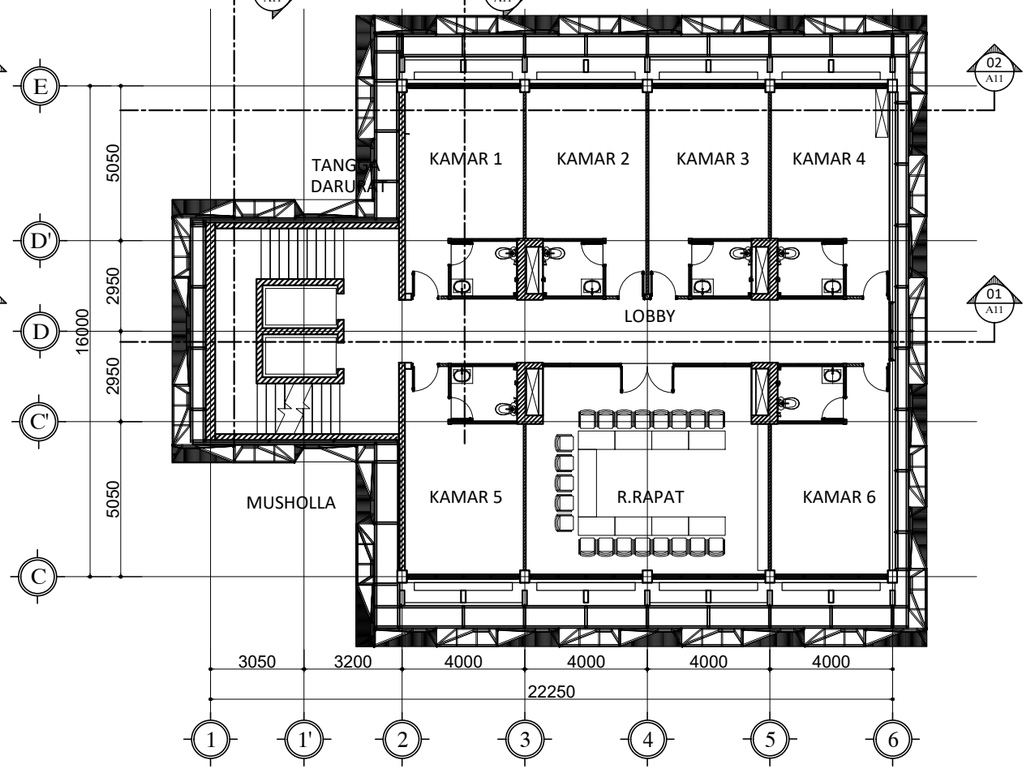

01 DENAH LANTAI 14
SKALA 1 : 100

HAK CIPTA

DILARANG MENIRU ATAU MEREPRODUKSI GAMBAR INI DALAM BENTUK APAPUN KECUALI DENGAN PERSETUJUAN TERTULIS DARI ARSITEKTUR ATAUPUN PERENCANA.

CATATAN:

1. SEMUA UKURAN ADALAH DALAM MILIMETER KECUALI DITENTUKAN LAIN DALAM GAMBAR.
2. ELEVASI ADALAH DALAM METER.
3. DIWAJIBKAN KEPADA PELAKSANA PEMBANGUNAN UNTUK MEMERIKSA ULANG SEMUA DATA DAN GAMBAR SEBELUM MENGERJAKAN PEKERJAAN FISIK.

KETERANGAN

TAHAP RANCANGAN DETAIL DESAIN

NAMA PROYEK

PERENCANAAN RENOVASI GEDUNG VOKASI
KEMENTERIAN KETENAGAKERJAAN

LOKASI

Jl. Gatot Subroto No.44, Kuningan Barat
Kec. Mampang Prapatan, Kota Jakarta Selatan,
DKI Jakarta 12710

PEMILIK

KEMENTERIAN KETENAGAKERJAAN
REPUBLIK INDONESIA

PEMBERI TUGAS

DIREKTORAT JENDERAL
PEMBINAAN PELATIHAN DAN PRODUKTIVITAS
KEMENTERIAN KETENAGAKERJAAN

HENRY MUJIANTO S.T., M.T.
NIP 19791007 200712 1001

KONSULTAN PERENCANA

CIPTA MANDIRI PERENCANA
Architecture Consultant
PH. (021) 86609317 , FAX. (021) 86613494
email : cmpperencana@yahoo.com

Ir. ZULFAHMI BACHTIAR, MM
Direktur Utama


PENANGGUNG JAWAB PERENCANA ARSITEKTUR

Ir. ZULFAHMI BACHTIAR, MM
No SKA: 1.1.101.1.027.09.1042273


GAMBAR	SKALA
DENAH LT.12, 13, 14 & 15	1 : 200

DIGAMBAR	ROBI	TGL	-
DIPERIKSA	GUNAWAN	TGL	-
DISETUJUI	-	TGL	-


KODE GAMBAR	NO GAMBAR	JML. LEMBAR
A1114	-	-

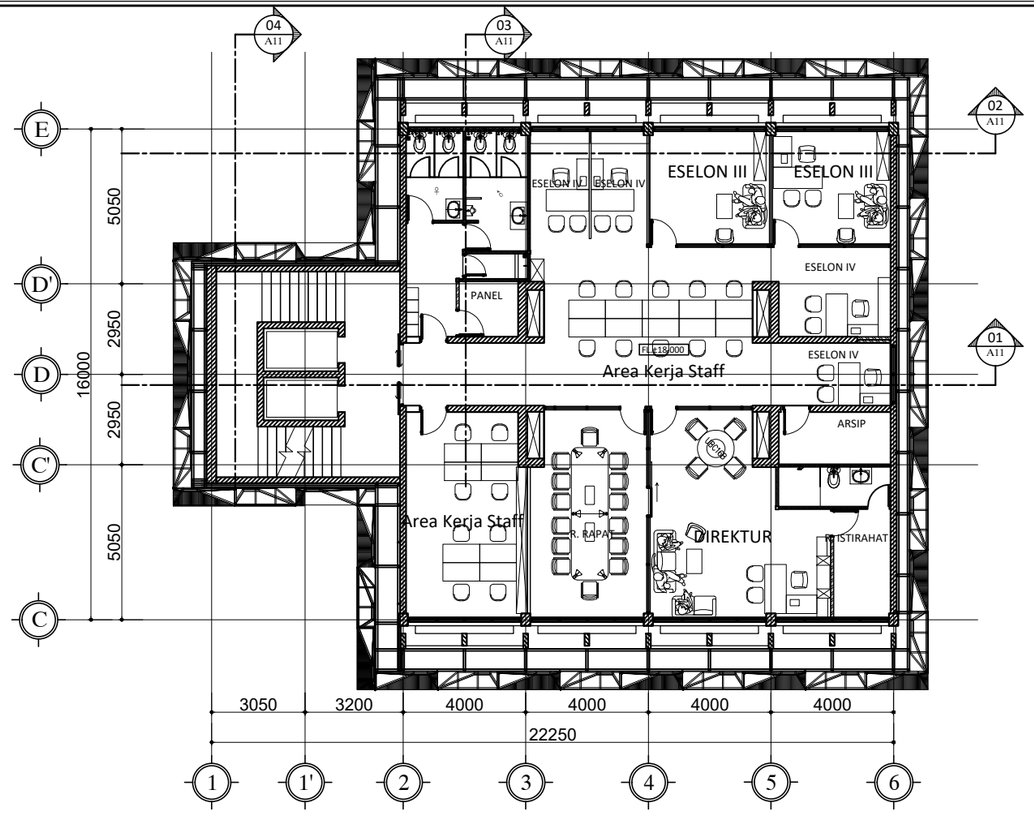


01 DENAH LANTAI 5
SKALA 1 : 100

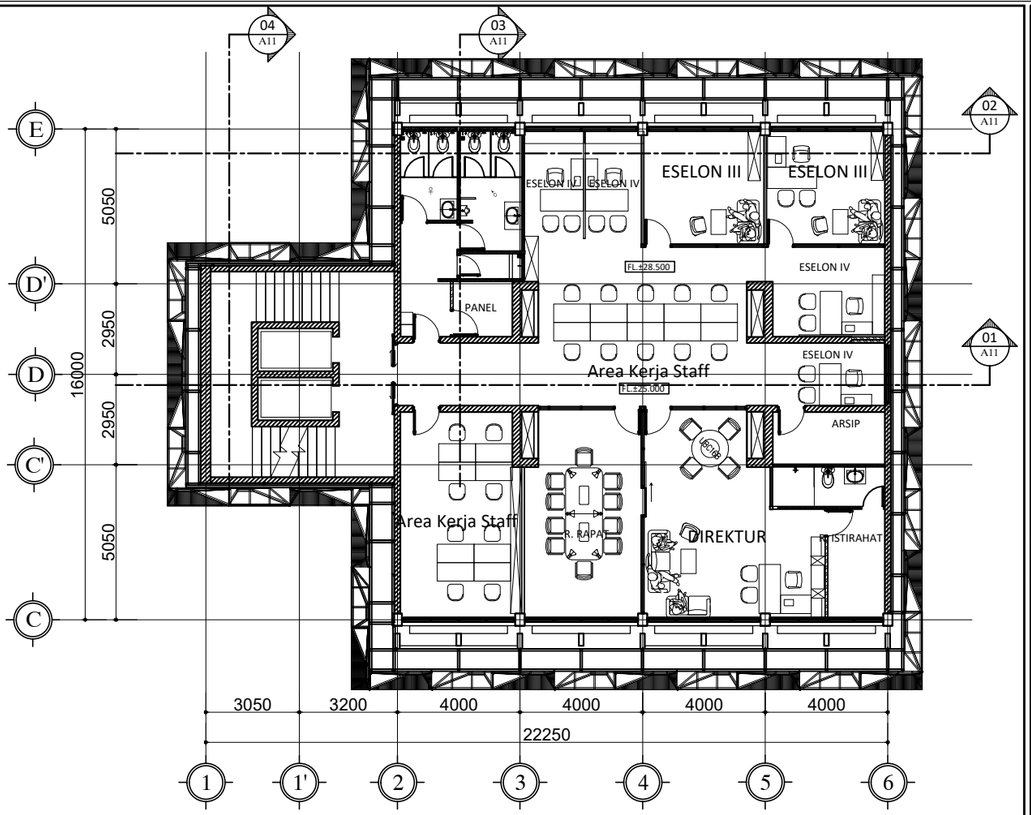

01 DENAH LANTAI 7
SKALA 1 : 100

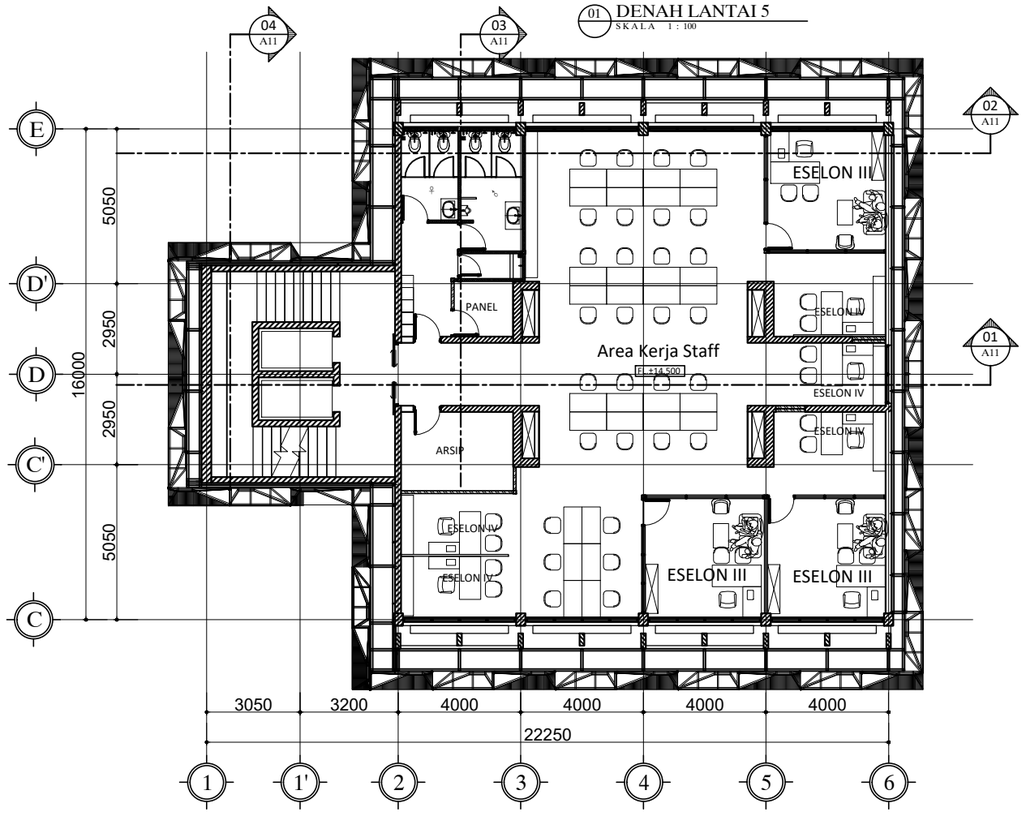

01 DENAH LANTAI 4
SKALA 1 : 100

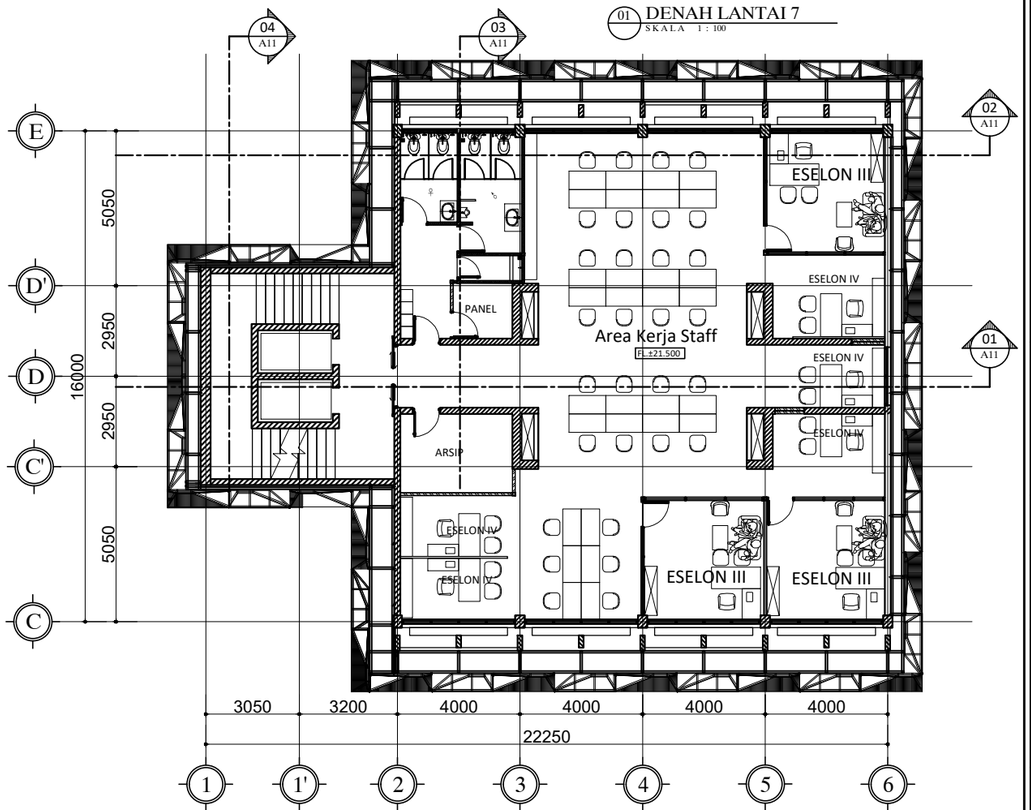

01 DENAH LANTAI 6
SKALA 1 : 100

HAK CIPTA

DILARANG MENIRU ATAU MEREPRODUKSI GAMBAR INI DALAM BENTUK APAPUN KECUALI DENGAN PERSETUJUAN TERTULIS DARI ARSITEKTUR ATAUPUN PERENCANA.

CATATAN:

1. SEMUA UKURAN ADALAH DALAM MILIMETER KECUALI DITENTUKAN LAIN DALAM GAMBAR.
2. ELEVASI ADALAH DALAM METER.
3. DIWAJIBKAN KEPADA PELAKSANA PEMBANGUNAN UNTUK MEMERIKSA ULANG SEMUA DATA DAN GAMBAR SEBELUM MENGERJAKAN PEKERJAAN FISIK.

KETERANGAN

TAHAP RANCANGAN DETAIL DESAIN

NAMA PROYEK

PERENCANAAN RENOVASI GEDUNG VOKASI
KEMENTERIAN KETENAGAKERJAAN

LOKASI

Jl. Gatot Subroto No.44, Kuningan Barat
Kec. Mampang Prapatan, Kota Jakarta Selatan,
DKI Jakarta 12710

PEMILIK

KEMENTERIAN KETENAGAKERJAAN
REPUBLIK INDONESIA

PEMBERI TUGAS

DIREKTORAT JENDERAL
PEMBINAAN PELATIHAN DAN PRODUKTIVITAS
KEMENTERIAN KETENAGAKERJAAN

HENRY MUJIANTO S.T., M.T.
NIP 19791007 200712 1001

KONSULTAN PERENCANA

CIPTA MANDIRI PERENCANA
Architecture Consultant
PH. (021) 86609317 , FAX. (021) 86613494
email : cmpperencana@yahoo.com

Ir. ZULFAHMI BACHTIAR, MM
Direktur Utama


PENANGGUNG JAWAB PERENCANA ARSITEKTUR

Ir. ZULFAHMI BACHTIAR, MM
No SKA: 1.1.101.1.027.09.1042273


GAMBAR	SKALA
DENAH LT.4,5,6 & 7	1 : 200

DIGAMBAR	ROBI	TGL	-
DIPERIKSA	GUNAWAN	TGL	-
DISETUJUI	-	TGL	-


KODE GAMBAR	NO GAMBAR	JML. LEMBAR
A1112	-	-

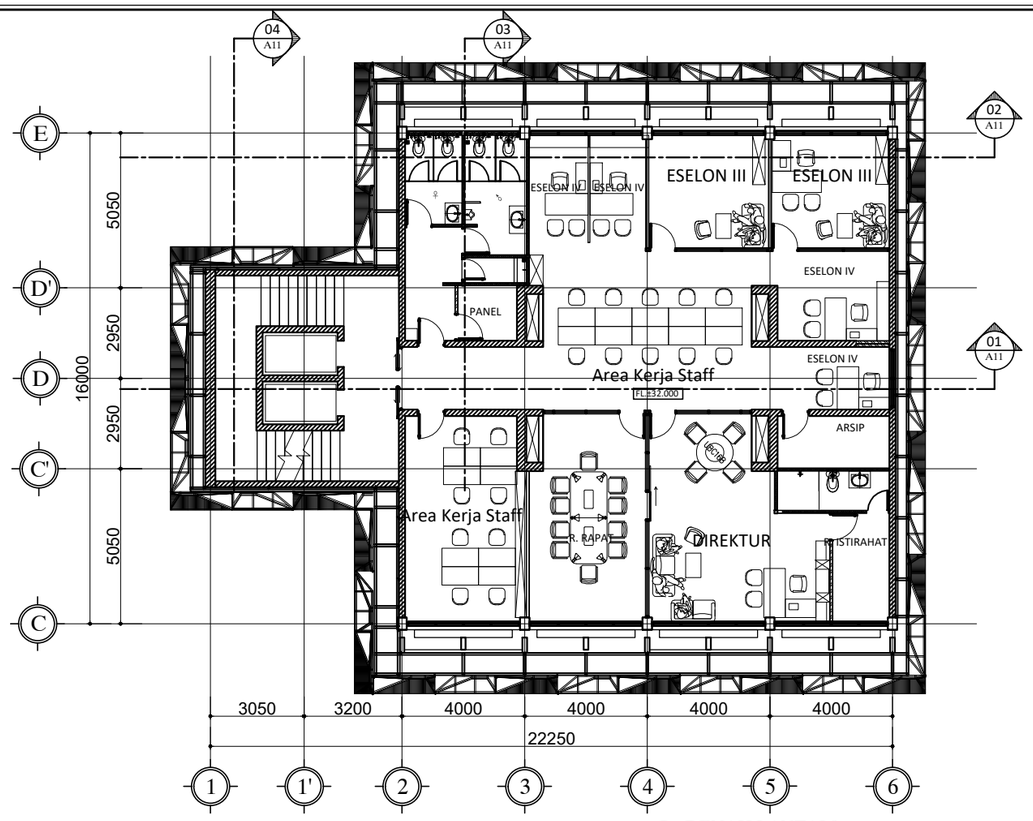


01 DENAH LANTAI 9
SKALA 1 : 100

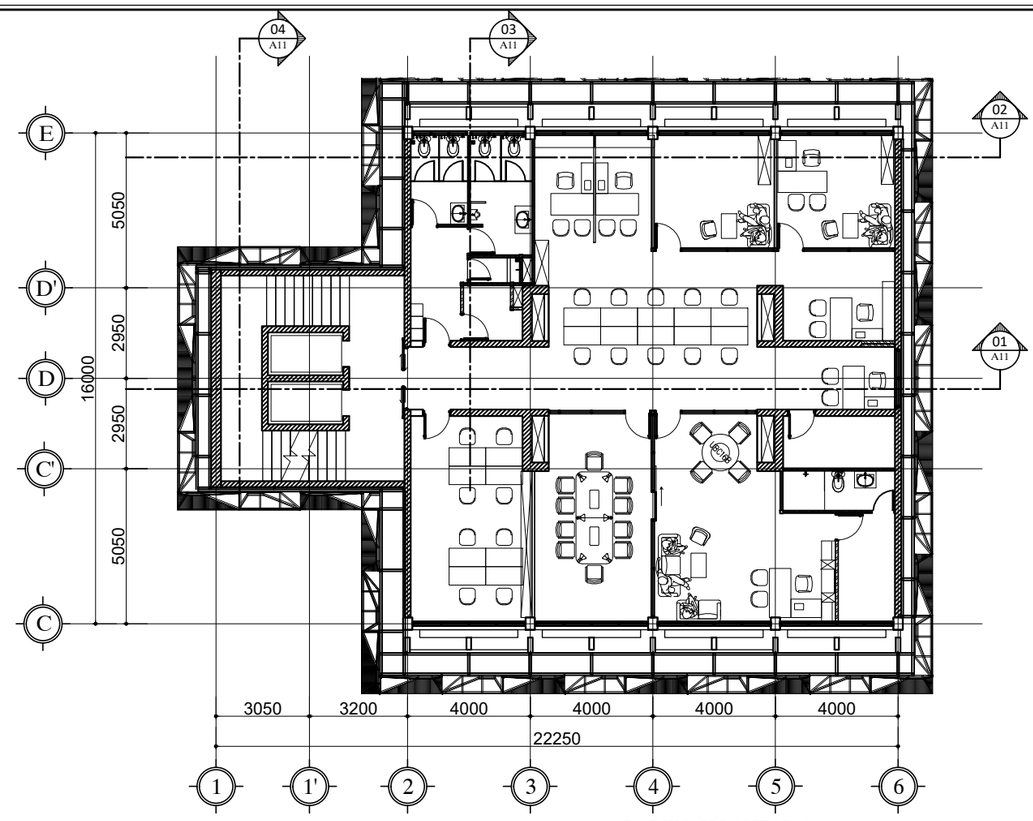

01 DENAH LANTAI 11
SKALA 1 : 100

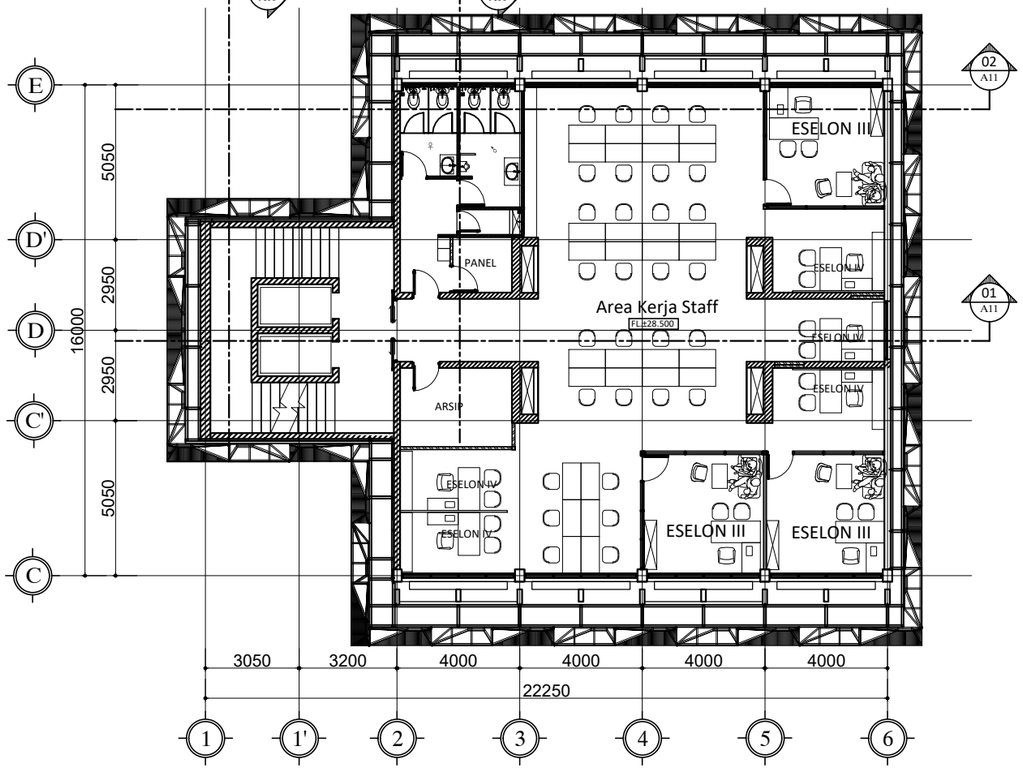

01 DENAH LANTAI 8
SKALA 1 : 100

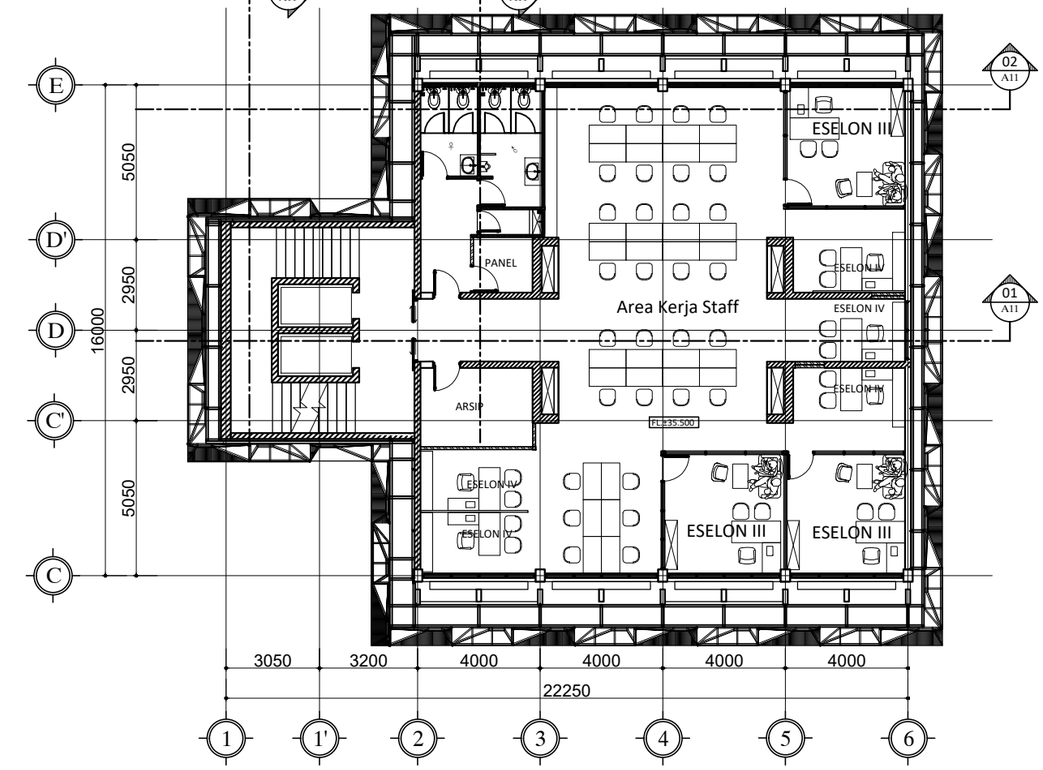

01 DENAH LANTAI 10
SKALA 1 : 100

HAK CIPTA

DILARANG MENIRU ATAU MEREPRODUKSI GAMBAR INI DALAM BENTUK APAPUN KECUALI DENGAN PERSETUJUAN TERTULIS DARI ARSITEKTUR ATAUPUN PERENCANA.

CATATAN:

1. SEMUA UKURAN ADALAH DALAM MILIMETER KECUALI DITENTUKAN LAIN DALAM GAMBAR.
2. ELEVASI ADALAH DALAM METER.
3. DIWAJIBKAN KEPADA PELAKSANA PEMBANGUNAN UNTUK MEMERIKSA ULANG SEMUA DATA DAN GAMBAR SEBELUM MENGERJAKAN PEKERJAAN FISIK.

KETERANGAN

TAHAP RANCANGAN DETAIL DESAIN

NAMA PROYEK

PERENCANAAN RENOVASI GEDUNG VOKASI
KEMENTERIAN KETENAGAKERJAAN

LOKASI

Jl. Gatot Subroto No.44, Kuningan Barat
Kec. Mampang Prapatan, Kota Jakarta Selatan,
DKI Jakarta 12710

PEMILIK

KEMENTERIAN KETENAGAKERJAAN
REPUBLIK INDONESIA

PEMBERI TUGAS

DIREKTORAT JENDERAL
PEMBINAAN PELATIHAN DAN PRODUKTIVITAS
KEMENTERIAN KETENAGAKERJAAN

HENRY MUJIANTO S.T., M.T.
NIP 19791007 200712 1001

KONSULTAN PERENCANA

CIPTA MANDIRI PERENCANA
Architecture Construction
PH. (021) 86609317 , FAX. (021) 86613494
email : cmpperencana@yahoo.com

Ir. ZULFAHMI BACHTIAR, MM
Direktur Utama


PENANGGUNG JAWAB PERENCANA ARSITEKTUR

Ir. ZULFAHMI BACHTIAR, MM
No SKA: 1.1.101.1.027.09.1042273

GAMBAR	SKALA
DENAH LT.8,9,10 & 11	1 : 200

DIGAMBAR	ROBI	TGL	-
DIPERIKSA	GUNAWAN	TGL	-
DISETUJUI	-	TGL	-

KODE GAMBAR	NO GAMBAR	JML. LEMBAR
A1113	-	-

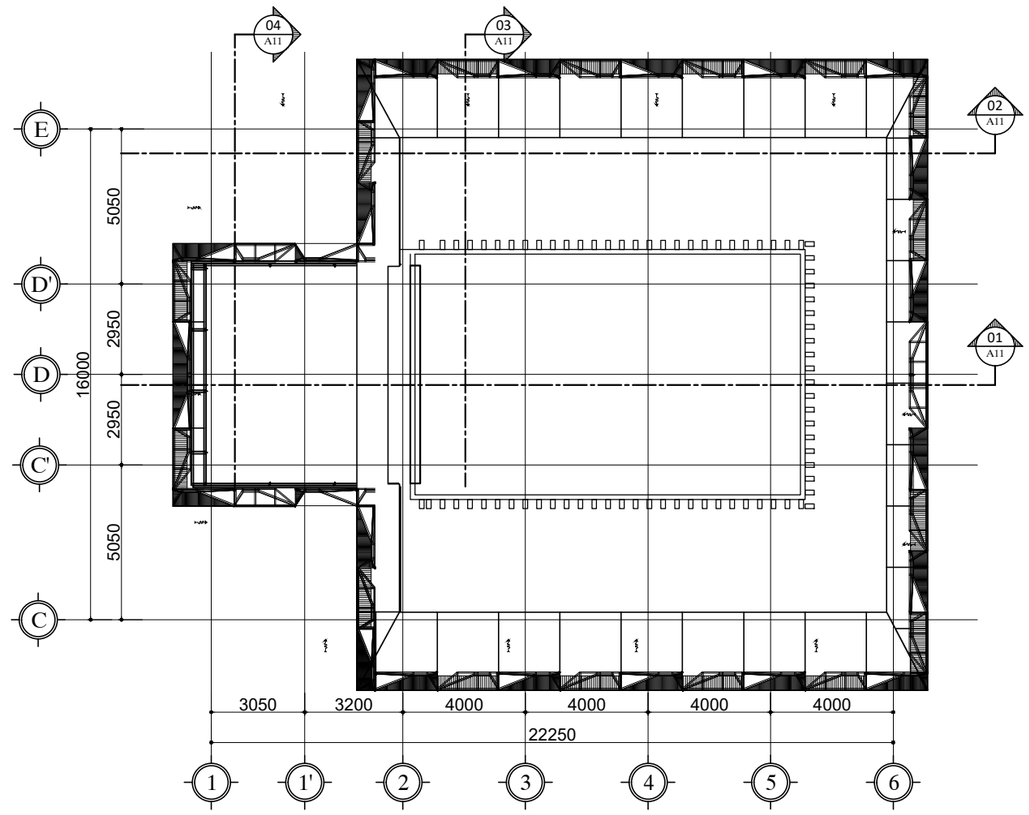

01 DENAH ROOF GARDEN
SKALA 1 : 100

HAK CIPTA

DILARANG MENIRU ATAU MEREPRODUKSI GAMBAR INI DALAM BENTUK APAPUN KECUALI DENGAN PERSETUJUAN TERTULIS DARI ARSITEKTUR ATAUPUN PERENCANA.

CATATAN:

1. SEMUA UKURAN ADALAH DALAM MILIMETER KECUALI DITENTUKAN LAIN DALAM GAMBAR.
2. ELEVASI ADALAH DALAM METER.
3. DIWAJIBKAN KEPADA PELAKSANA PEMBANGUNAN UNTUK MEMERIKSA ULANG SEMUA DATA DAN GAMBAR SEBELUM MENGERJAKAN PEKERJAAN FISIK.

KETERANGAN

TAHAP RANCANGAN DETAIL DESAIN

NAMA PROYEK

PERENCANAAN RENOVASI GEDUNG VOKASI
KEMENTERIAN KETENAGAKERJAAN

LOKASI

Jl. Gatot Subroto No.44, Kuningan Barat
Kec. Mampang Prapatan, Kota Jakarta Selatan,
DKI Jakarta 12710

PEMILIK

KEMENTERIAN KETENAGAKERJAAN
REPUBLIK INDONESIA

PEMBERI TUGAS

DIREKTORAT JENDERAL
PEMBINAAN PELATIHAN DAN PRODUKTIVITAS
KEMENTERIAN KETENAGAKERJAAN

HENRY MUJIANTO S.T., M.T.
NIP 19791007 200712 1001

KONSULTAN PERENCANA

CIPTA MANDIRI PERENCANA
Architecture Consultant
PH. (021) 86609317 , FAX. (021) 86613494
email : cmpperencana@yahoo.com

Ir. ZULFAHMI BACHTIAR, MM
Direktur Utama


PENANGGUNG JAWAB PERENCANA ARSITEKTUR

Ir. ZULFAHMI BACHTIAR, MM
No SKA: 1.1.101.1.027.09.1042273

GAMBAR	SKALA
DENAH ROOF GARDEN	1 : 100

DIGAMBAR	ROBI	TGL	-
DIPERIKSA	GUNAWAN	TGL	-
DISETUJUI	-	TGL	-

KODE GAMBAR	NO GAMBAR	JML. LEMBAR
A1115	-	-

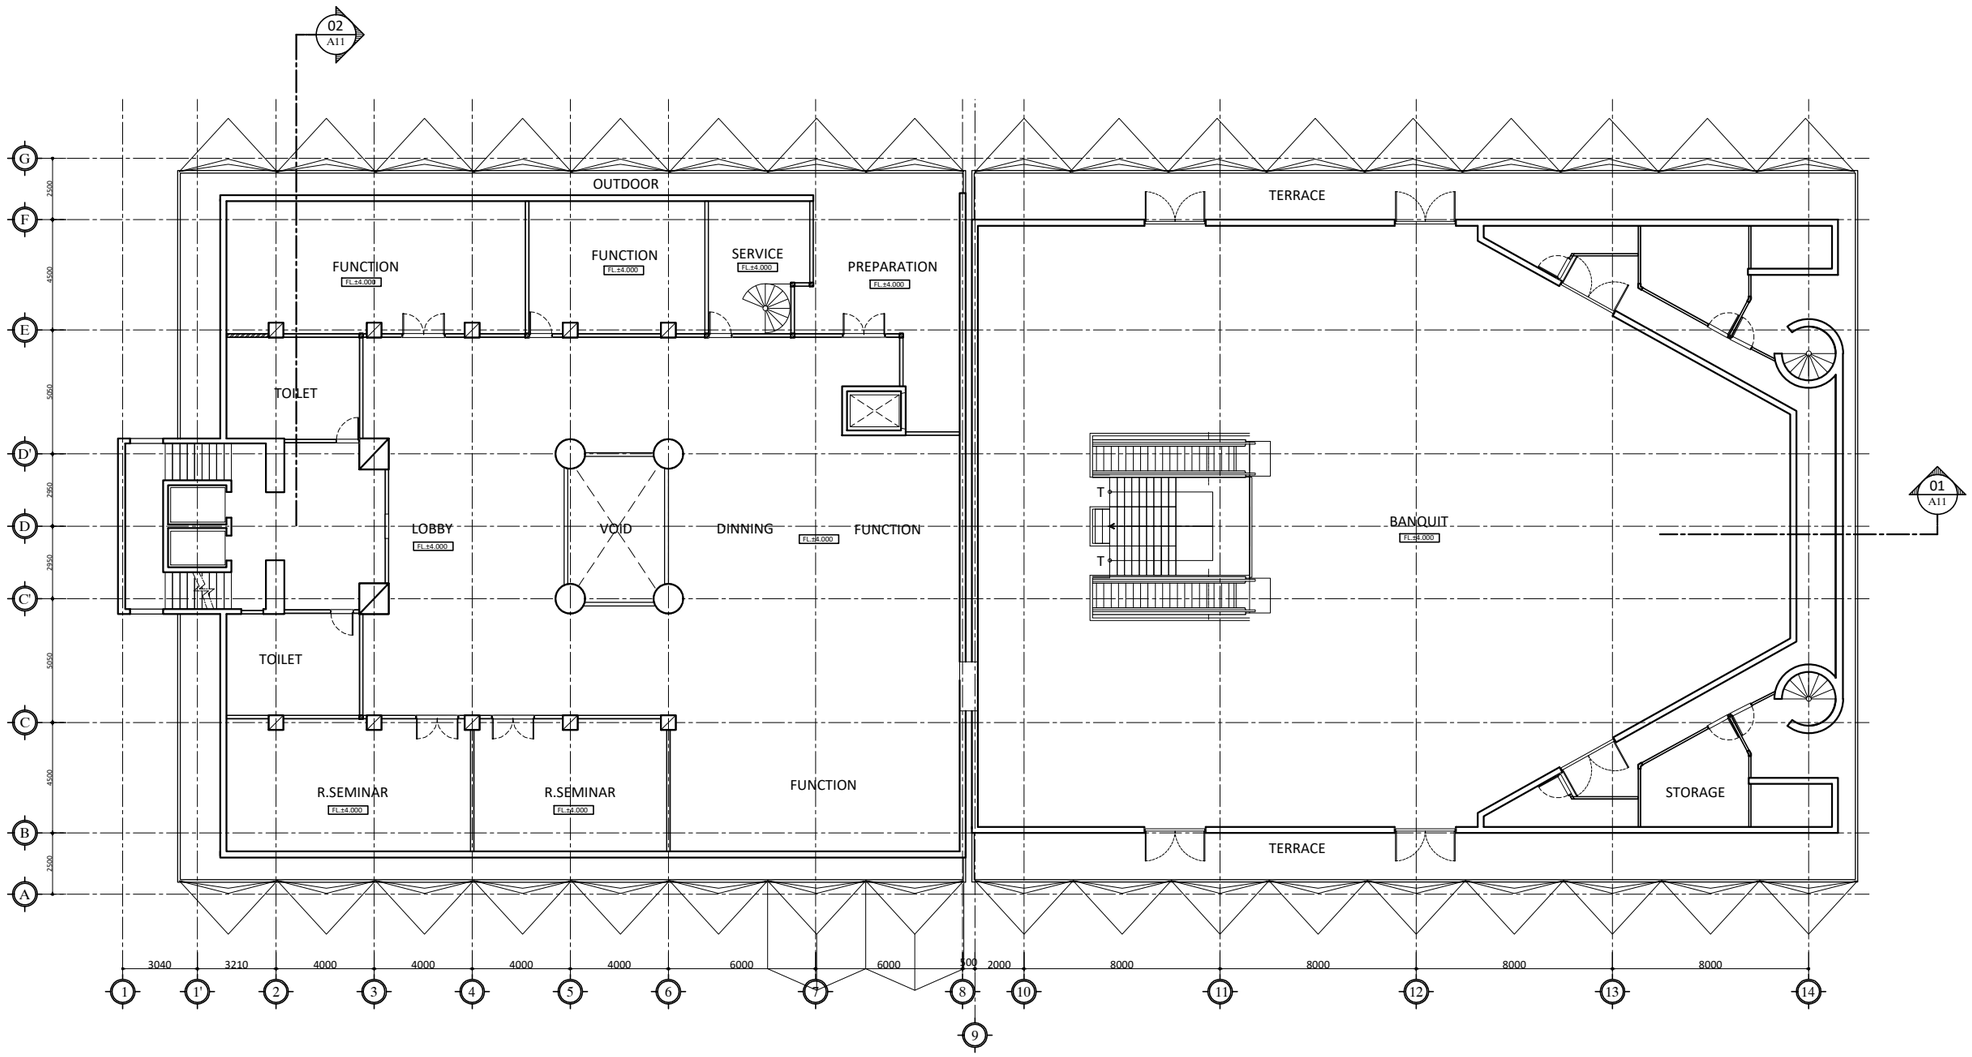

LANTAI 1 EKSISTING

SKALA 1 : 120

HAK CIPTA

DILARANG MENIRU ATAU MEREPRODUKSI GAMBAR INI DALAM BENTUK APAPUN KECUALI DENGAN PERSETUJUAN TERTULIS DARI ARSITEKTUR ATAUPUN PERENCANA.

CATATAN:

1. SEMUA UKURAN ADALAH DALAM MILIMETER KECUALI DITENTUKAN LAIN DALAM GAMBAR.
2. ELEVASI ADALAH DALAM METER.
3. DIWAJIBKAN KEPADA PELAKSANA PEMBANGUNAN UNTUK MEMERIKSA ULANG SEMUA DATA DAN GAMBAR SEBELUM MENGERJAKAN PEKERJAAN FISIK.

KETERANGAN

TAHAP RANCANGAN DETAIL DESAIN

NAMA PROYEK

PERENCANAAN RENOVASI GEDUNG VOKASI
KEMENTERIAN KETENAGAKERJAAN

LOKASI

Jl. Gatot Subroto No.44, Kuningan Barat
Kec. Mampang Prapatan, Kota Jakarta Selatan,
DKI Jakarta 12710

PEMILIK

KEMENTERIAN KETENAGAKERJAAN
REPUBLIK INDONESIA

PEMBERI TUGAS

DIREKTORAT JENDERAL
PEMBINAAN PELATIHAN DAN PRODUKTIVITAS
KEMENTERIAN KETENAGAKERJAAN

HENRY MUJIANTO S.T., M.T.
NIP 19791007 200712 1001

KONSULTAN PERENCANA

CIPTA MANDIRI PERENCANA
Architecture Consultant
PH. (021) 86609317 , FAX. (021) 86613494
email : cmpperencana@yahoo.com

Ir. ZULFAHMI BACHTIAR, MM
Direktur Utama


PENANGGUNG JAWAB PERENCANA ARSITEKTUR

Ir. ZULFAHMI BACHTIAR, MM
No SKA: 1.1.101.1.027.09.1042273

GAMBAR	SKALA
DENAH LANTAI 1 EKSISTING	1 : 250

DIGAMBAR	ROBI	TGL	-
DIPERIKSA	BUDIMAN	TGL	-
DISETUJUI	-	TGL	-

KODE GAMBAR	NO GAMBAR	JML. LEMBAR
A1102	-	-

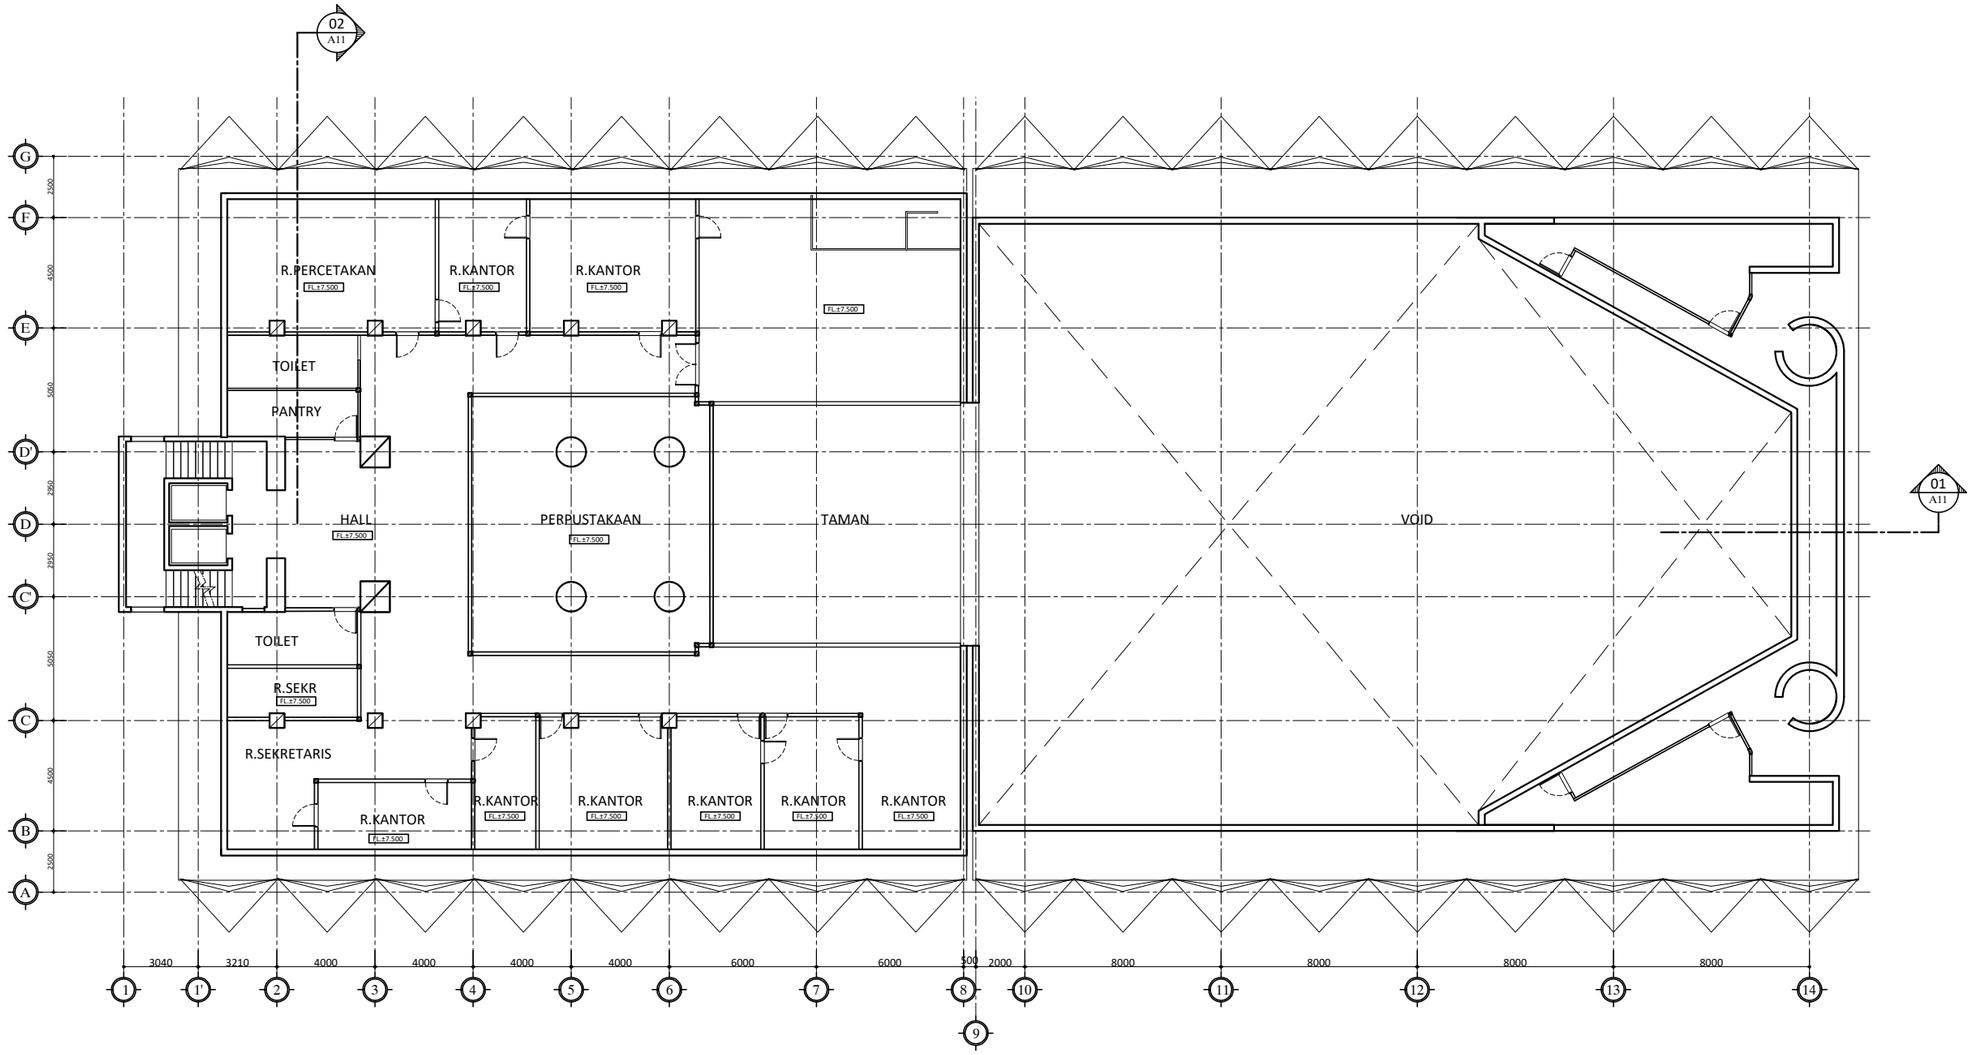

LANTAI 2 EKSISTING

SKALA 1 : 120

HAK CIPTA

DILARANG MENIRU ATAU MEREPRODUKSI GAMBAR INI DALAM BENTUK APAPUN KECUALI DENGAN PERSETUJUAN TERTULIS DARI ARSITEKTUR ATAUPUN PERENCANA.

CATATAN:

1. SEMUA UKURAN ADALAH DALAM MILIMETER KECUALI DITENTUKAN LAIN DALAM GAMBAR.
2. ELEVASI ADALAH DALAM METER.
3. DIWAJIBKAN KEPADA PELAKSANA PEMBANGUNAN UNTUK MEMERIKSA ULANG SEMUA DATA DAN GAMBAR SEBELUM MENGERJAKAN PEKERJAAN FISIK.

KETERANGAN

TAHAP RANCANGAN DETAIL DESAIN

NAMA PROYEK

PERENCANAAN RENOVASI GEDUNG VOKASI
KEMENTERIAN KETENAGAKERJAAN

LOKASI

Jl. Gatot Subroto No.44, Kuningan Barat
Kec. Mampang Prapatan, Kota Jakarta Selatan,
DKI Jakarta 12710

PEMILIK

KEMENTERIAN KETENAGAKERJAAN
REPUBLIK INDONESIA

PEMBERI TUGAS

DIREKTORAT JENDERAL
PEMBINAAN PELATIHAN DAN PRODUKTIVITAS
KEMENTERIAN KETENAGAKERJAAN

HENRY MUJIANTO S.T., M.T.
NIP 19791007 200712 1001

KONSULTAN PERENCANA

CIPTA MANDIRI PERENCANA
Architecture Consultant
PH. (021) 86609317 , FAX. (021) 86613494
email : cmpperencana@yahoo.com

Ir. ZULFAHMI BACHTIAR, MM
Direktur Utama


PENANGGUNG JAWAB PERENCANA ARSITEKTUR

Ir. ZULFAHMI BACHTIAR, MM
No SKA: 1.1.101.1.027.09.1042273

GAMBAR	SKALA
DENAH LANTAI 2 EKSISTING	1 : 250

DIGAMBAR	ROBI	TGL	-
DIPERIKSA	BUDIMAN	TGL	-
DISETUJUI	-	TGL	-

KODE GAMBAR	NO GAMBAR	JML. LEMBAR
A1103	-	-

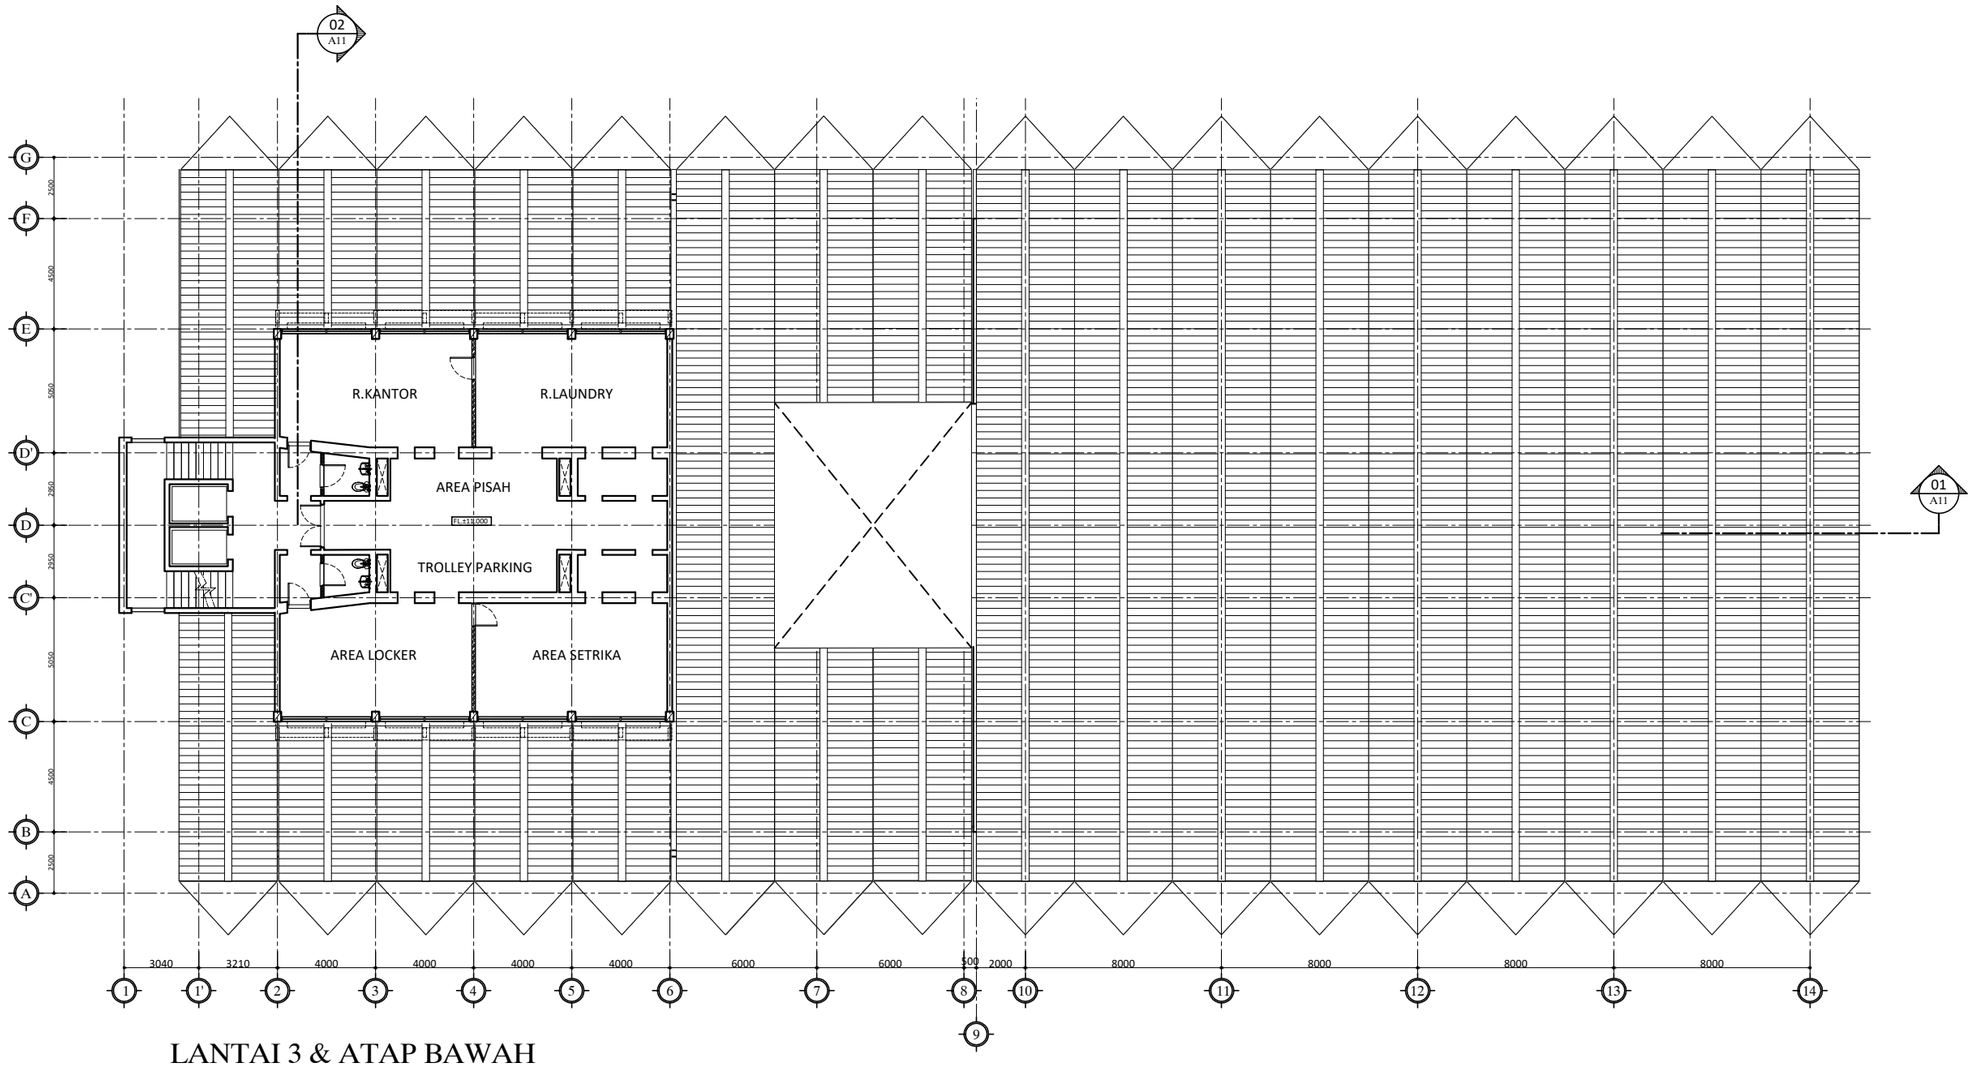

LANTAI 3 & ATAP BAWAH EKSISTING

SKALA 1 : 120

HAK CIPTA

DILARANG MENIRU ATAU MEREPRODUKSI GAMBAR INI DALAM BENTUK APAPUN KECUALI DENGAN PERSETUJUAN TERTULIS DARI ARSITEKTUR ATAUPUN PERENCANA.

CATATAN:

1. SEMUA UKURAN ADALAH DALAM MILIMETER KECUALI DITENTUKAN LAIN DALAM GAMBAR.
2. ELEVASI ADALAH DALAM METER.
3. DIWAJIBKAN KEPADA PELAKSANA PEMBANGUNAN UNTUK MEMERIKSA ULANG SEMUA DATA DAN GAMBAR SEBELUM MENGERJAKAN PEKERJAAN FISIK.

KETERANGAN

TAHAP RANCANGAN DETAIL DESAIN

NAMA PROYEK

PERENCANAAN RENOVASI GEDUNG VOKASI
KEMENTERIAN KETENAGAKERJAAN

LOKASI

Jl. Gatot Subroto No.44, Kuningan Barat
Kec. Mampang Prapatan, Kota Jakarta Selatan,
DKI Jakarta 12710

PEMILIK

KEMENTERIAN KETENAGAKERJAAN
REPUBLIK INDONESIA

PEMBERI TUGAS

DIREKTORAT JENDERAL
PEMBINAAN PELATIHAN DAN PRODUKTIVITAS
KEMENTERIAN KETENAGAKERJAAN

HENRY MUJIANTO S.T., M.T.
NIP 19791007 200712 1001

KONSULTAN PERENCANA

CIPTA MANDIRI PERENCANA
Architecture Consultant
PH. (021) 86609317 , FAX. (021) 86613494
email : cmpperencana@yahoo.com

Ir. ZULFAHMI BACHTIAR, MM
Direktur Utama


PENANGGUNG JAWAB PERENCANA ARSITEKTUR

Ir. ZULFAHMI BACHTIAR, MM
No SKA: 1.1.101.1.027.09.1042273

GAMBAR	SKALA
DENAH LANTAI 3 EKSISTING	1 : 250

DIGAMBAR	ROBI	TGL	-
DIPERIKSA	BUDIMAN	TGL	-
DISETUJUI	-	TGL	-

KODE GAMBAR	NO GAMBAR	JML. LEMBAR
A1104	-	-

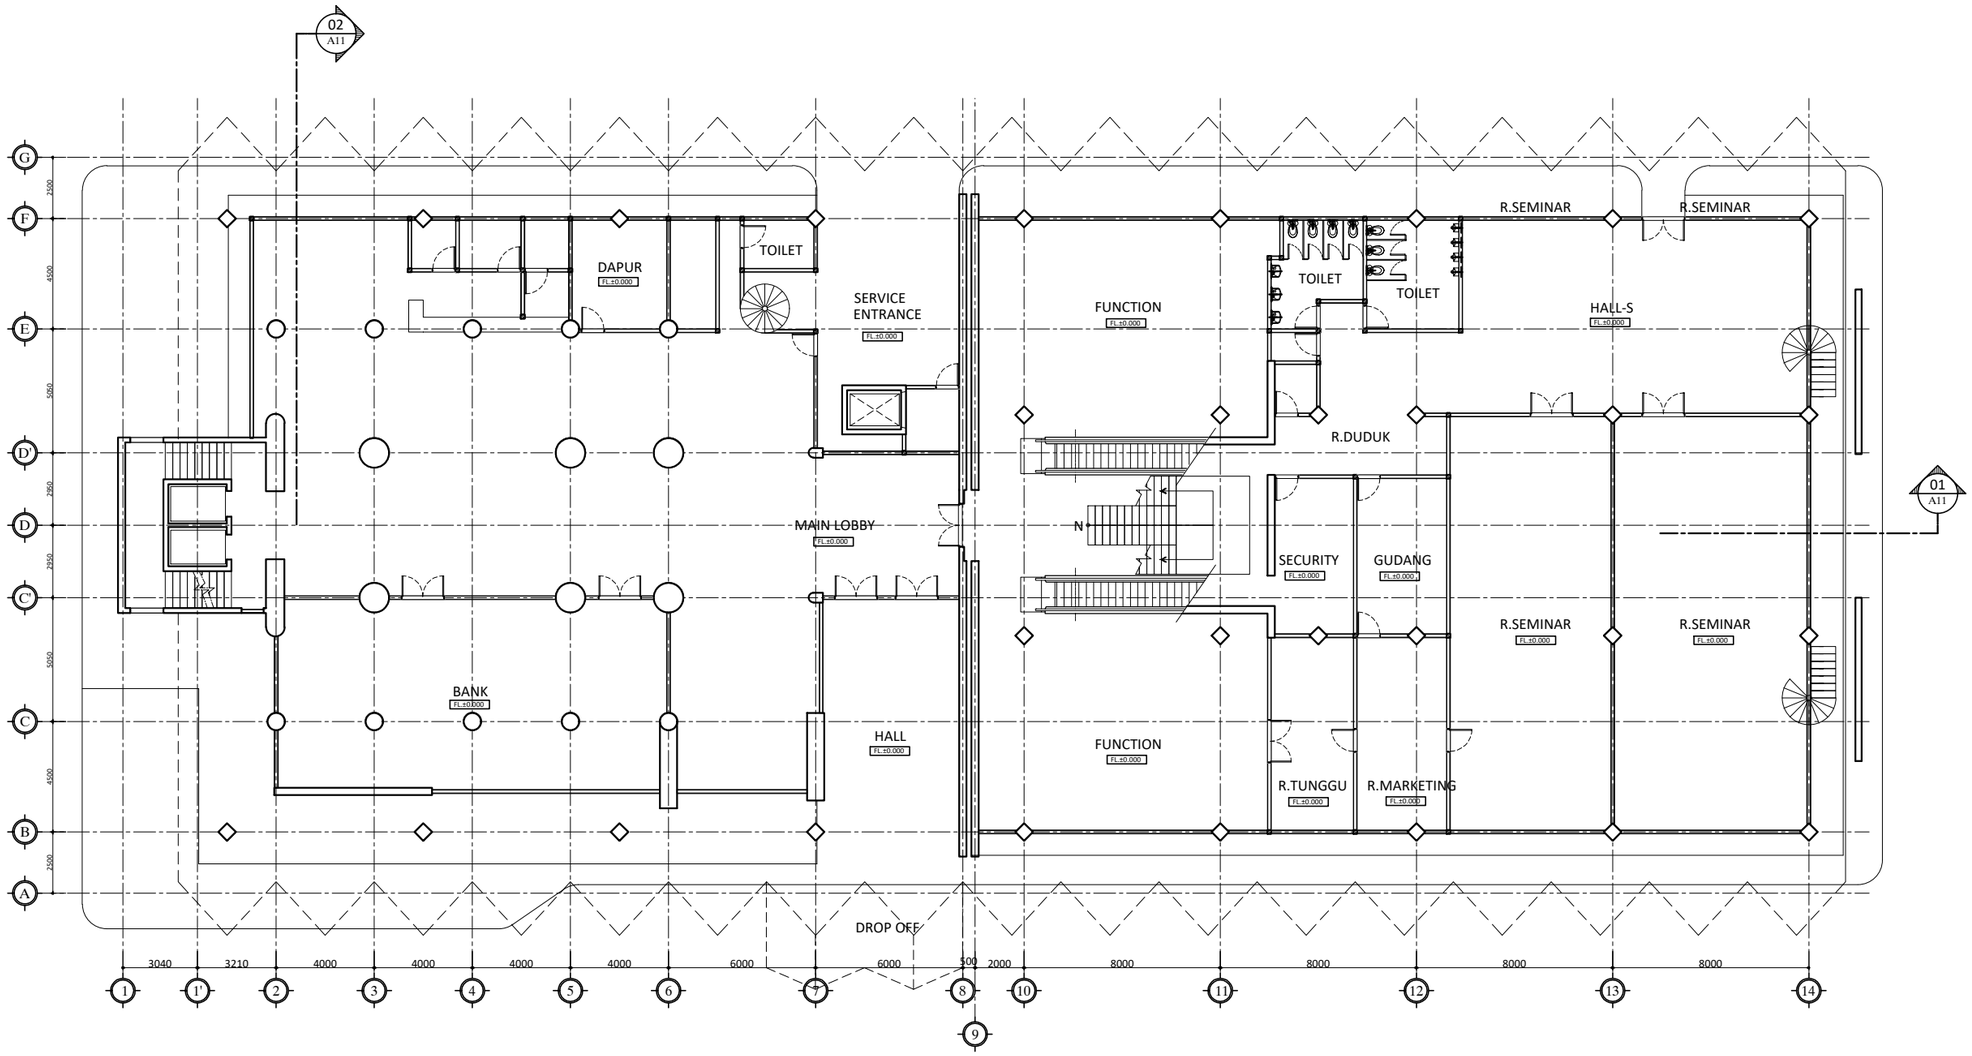

LANTAI DASAR EKSISTING

SKALA 1 : 120

HAK CIPTA

DILARANG MENIRU ATAU MEREPRODUKSI GAMBAR INI DALAM BENTUK APAPUN KECUALI DENGAN PERSETUJUAN TERTULIS DARI ARSITEKTUR ATAUPUN PERENCANA.

CATATAN:

1. SEMUA UKURAN ADALAH DALAM MILIMETER KECUALI DITENTUKAN LAIN DALAM GAMBAR.
2. ELEVASI ADALAH DALAM METER.
3. DIWAJIBKAN KEPADA PELAKSANA PEMBANGUNAN UNTUK MEMERIKSA ULANG SEMUA DATA DAN GAMBAR SEBELUM MENGERJAKAN PEKERJAAN FISIK.

KETERANGAN

TAHAP RANCANGAN DETAIL DESAIN

NAMA PROYEK

PERENCANAAN RENOVASI GEDUNG VOKASI
KEMENTERIAN KETENAGAKERJAAN

LOKASI

Jl. Gatot Subroto No.44, Kuningan Barat
Kec. Mampang Prapatan, Kota Jakarta Selatan,
DKI Jakarta 12710

PEMILIK

KEMENTERIAN KETENAGAKERJAAN
REPUBLIK INDONESIA

PEMBERI TUGAS

DIREKTORAT JENDERAL
PEMBINAAN PELATIHAN DAN PRODUKTIVITAS
KEMENTERIAN KETENAGAKERJAAN

HENRY MUJIANTO S.T., M.T.
NIP 19791007 200712 1001

KONSULTAN PERENCANA

CIPTA MANDIRI PERENCANA
Architecture Consultant
PH. (021) 86609317 , FAX. (021) 86613494
email : cmpperencana@yahoo.com

Ir. ZULFAHMI BACHTIAR, MM
Direktur Utama


PENANGGUNG JAWAB PERENCANA ARSITEKTUR

Ir. ZULFAHMI BACHTIAR, MM
No SKA: 1.1.101.1.027.09.1042273


GAMBAR	SKALA
DENAH LANTAI DASAR EKSISTING	1 : 250

DIGAMBAR	ROBI	TGL	-
DIPERIKSA	BUDIMAN	TGL	-
DISETUJUI	-	TGL	-


KODE GAMBAR	NO GAMBAR	JML. LEMBAR
A1101	-	-

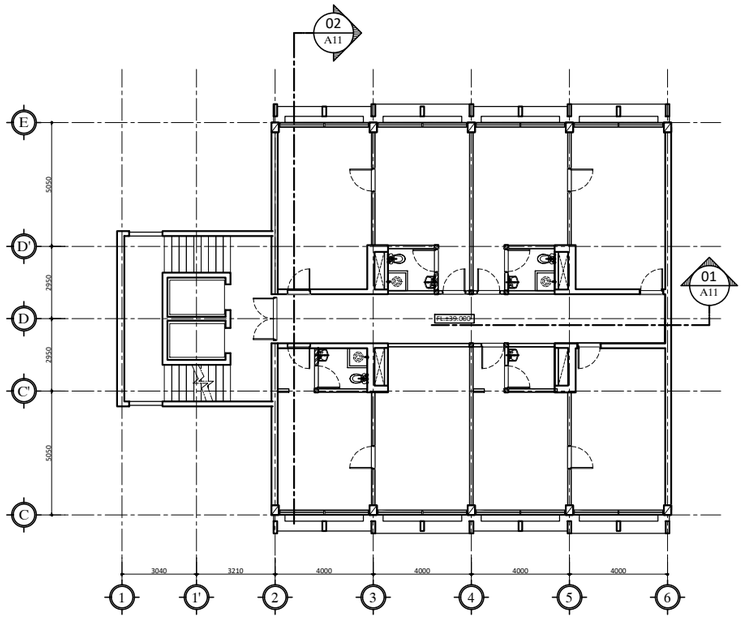


LANTAI 11
SKALA 1 : 200

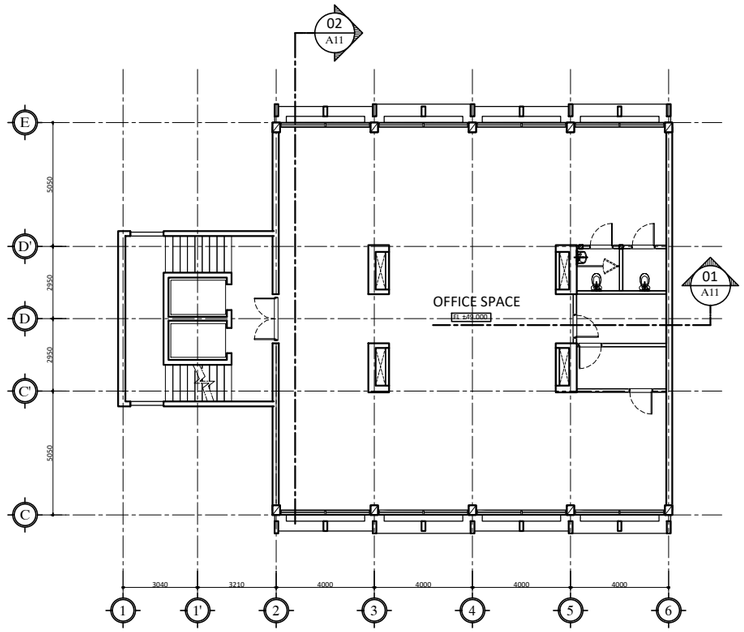

LANTAI 14
SKALA 1 : 200

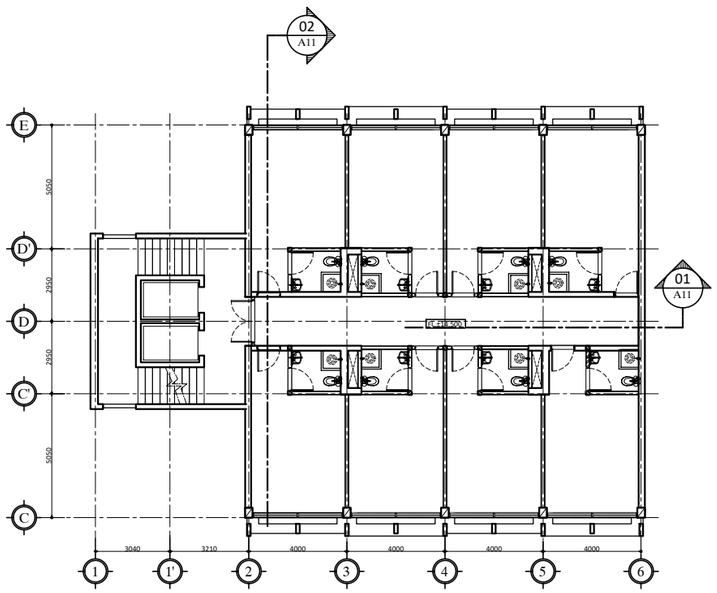

LANTAI 4
SKALA 1 : 200

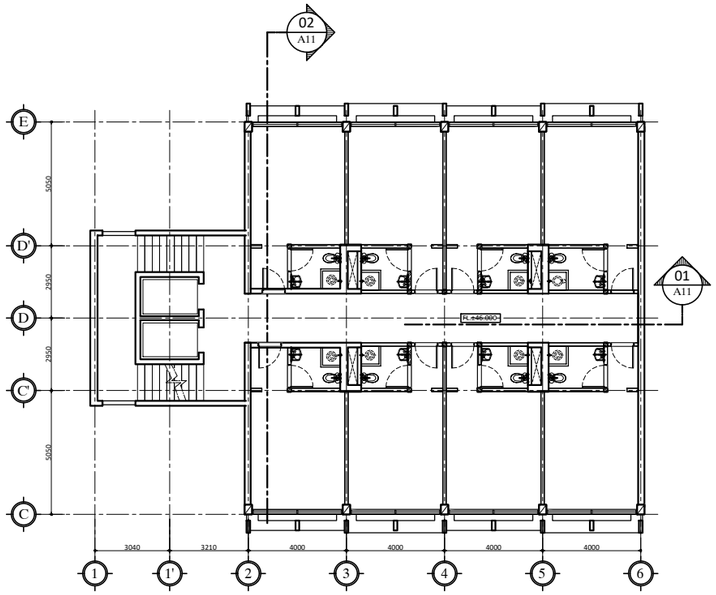

LANTAI 5 -10 &12,13
SKALA 1 : 200

HAK CIPTA

DILARANG MENIRU ATAU MEREPRODUKSI GAMBAR INI DALAM BENTUK APAPUN KECUALI DENGAN PERSETUJUAN TERTULIS DARI ARSITEKTUR ATAUPUN PERENCANA.

CATATAN:

1. SEMUA UKURAN ADALAH DALAM MILIMETER KECUALI DITENTUKAN LAIN DALAM GAMBAR.
2. ELEVASI ADALAH DALAM METER.
3. DIWAJIBKAN KEPADA PELAKSANA PEMBANGUNAN UNTUK MEMERIKSA ULANG SEMUA DATA DAN GAMBAR SEBELUM MENGERJAKAN PEKERJAAN FISIK.

KETERANGAN

TAHAP RANCANGAN DETAIL DESAIN

NAMA PROYEK

PERENCANAAN RENOVASI GEDUNG VOKASI
KEMENTERIAN KETENAGAKERJAAN

LOKASI

Jl. Gatot Subroto No.44, Kuningan Barat
Kec. Mampang Prapatan, Kota Jakarta Selatan,
DKI Jakarta 12710

PEMILIK

KEMENTERIAN KETENAGAKERJAAN
REPUBLIK INDONESIA

PEMBERI TUGAS

DIREKTORAT JENDERAL
PEMBINAAN PELATIHAN DAN PRODUKTIVITAS
KEMENTERIAN KETENAGAKERJAAN

HENRY MUJIANTO S.T., M.T.
NIP 19791007 200712 1001

KONSULTAN PERENCANA

CIPTA MANDIRI PERENCANA
Architecture Consultant
PH. (021) 86609317 , FAX. (021) 86613494
email : cmpperencana@yahoo.com

Ir. ZULFAHMI BACHTIAR, MM
Direktur Utama


PENANGGUNG JAWAB PERENCANA ARSITEKTUR

Ir. ZULFAHMI BACHTIAR, MM
No SKA: 1.1.101.1.027.09.1042273

GAMBAR	SKALA
DENAH LT.4, 5-10,12, 13 (TYP) DENAH LANTAI 11 DENAH LANTAI 14 - EKSISTING	1 : 250

DIGAMBAR	ROBI	TGL	-
DIPERIKSA	BUDIMAN	TGL	-
DISETUJUI	-	TGL	-

KODE GAMBAR	NO GAMBAR	JML. LEMBAR
A1105	-	-

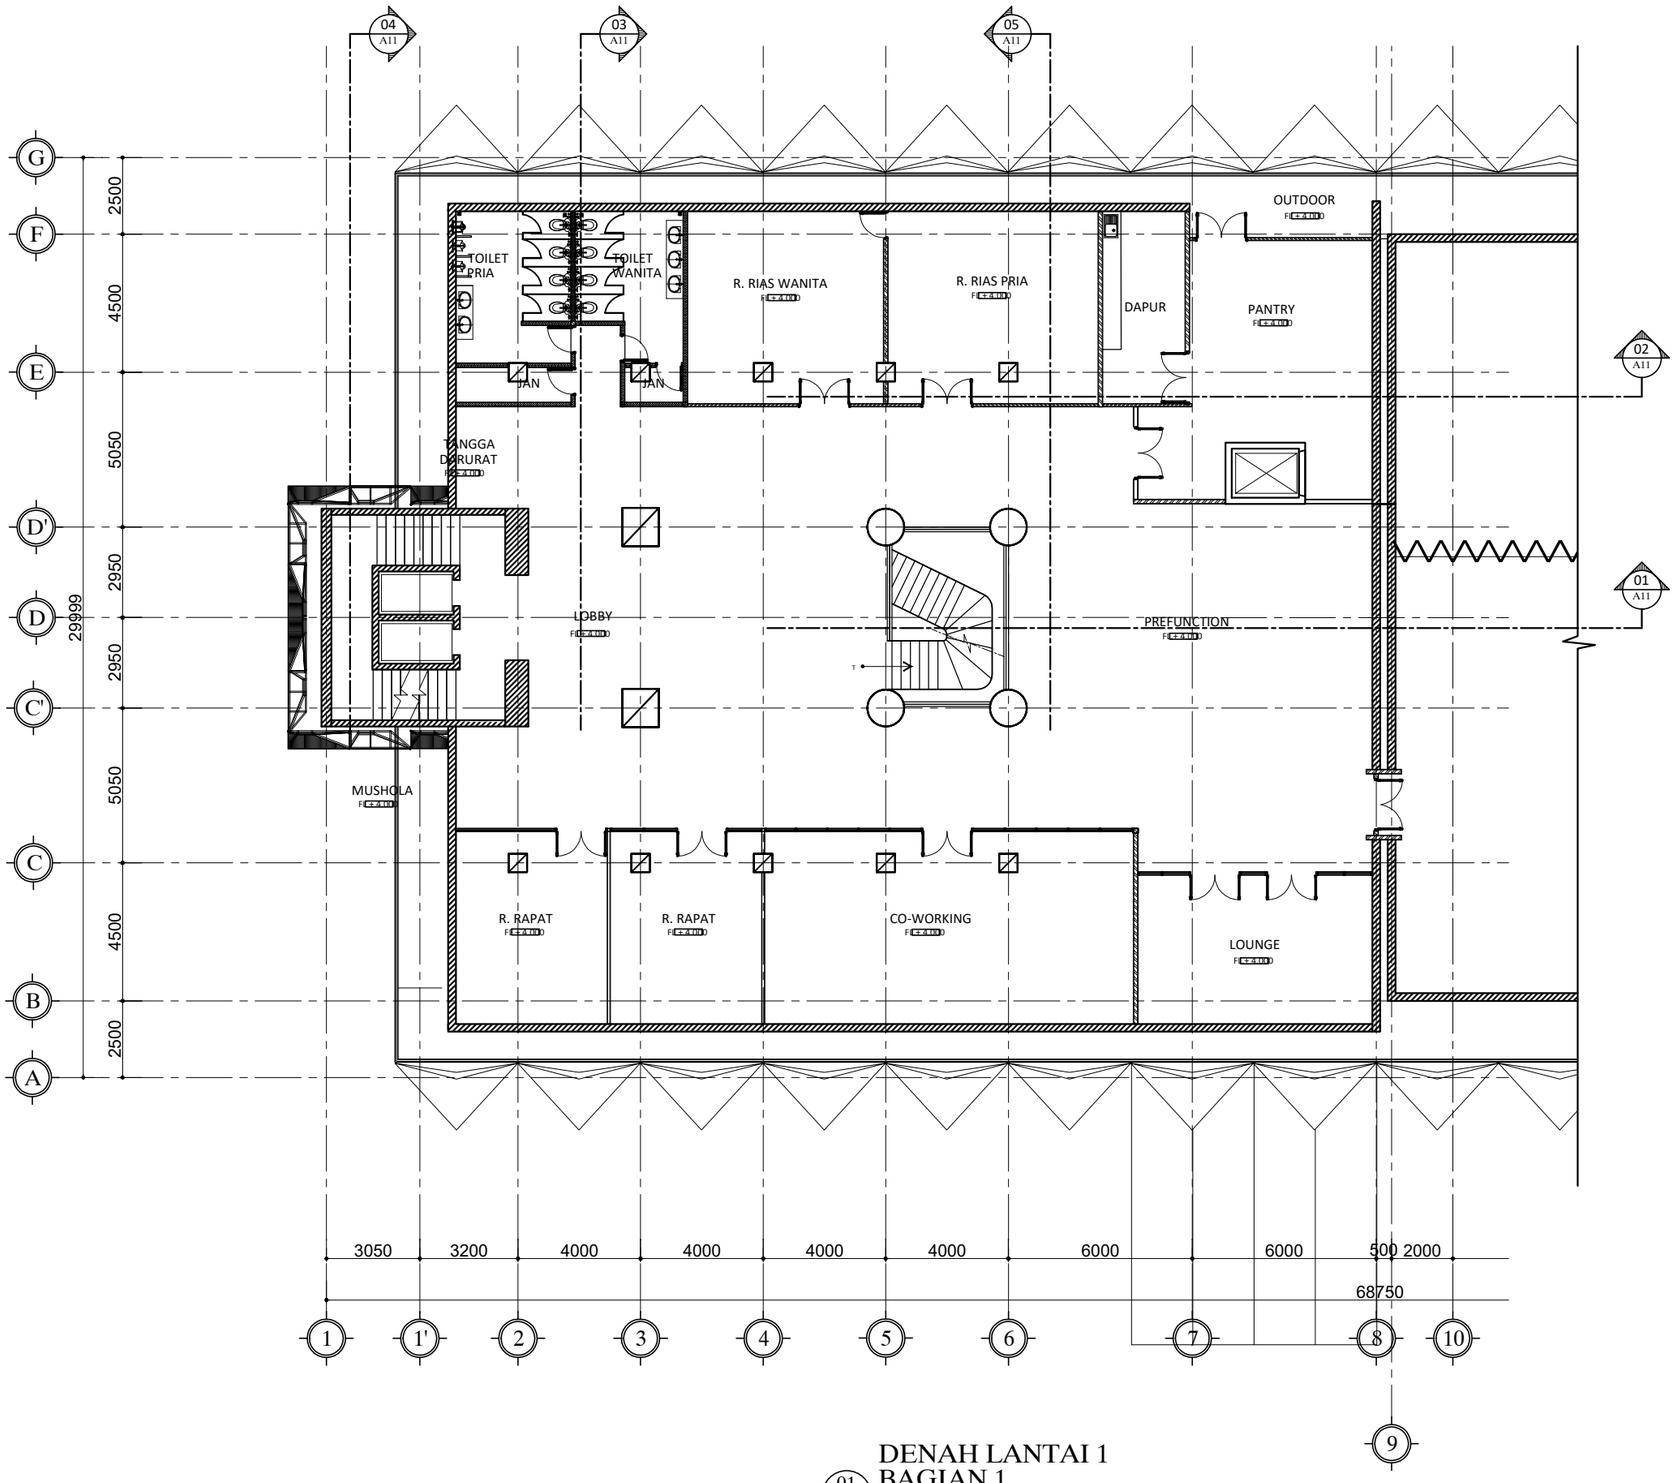

DENAH LANTAI 1 BAGIAN 1

01 SKALA 1 : 200

HAK CIPTA

DILARANG MENIRU ATAU MEREPRODUKSI GAMBAR INI DALAM BENTUK APAPUN KECUALI DENGAN PERSETUJUAN TERTULIS DARI ARSITEKTUR ATAUPUN PERENCANA.

CATATAN:

1. SEMUA UKURAN ADALAH DALAM MILIMETER KECUALI DITENTUKAN LAIN DALAM GAMBAR.
2. ELEVASI ADALAH DALAM METER.
3. DIWAJIBKAN KEPADA PELAKSANA PEMBANGUNAN UNTUK MEMERIKSA ULANG SEMUA DATA DAN GAMBAR SEBELUM MENGERJAKAN PEKERJAAN FISIK.

KETERANGAN

TAHAP RANCANGAN DETAIL DESAIN

NAMA PROYEK

PERENCANAAN RENOVASI GEDUNG VOKASI
KEMENTERIAN KETENAGAKERJAAN

LOKASI

Jl. Gatot Subroto No.44, Kuningan Barat
Kec. Mampang Prapatan, Kota Jakarta Selatan,
DKI Jakarta 12710

PEMILIK

KEMENTERIAN KETENAGAKERJAAN
REPUBLIK INDONESIA

PEMBERI TUGAS

DIREKTORAT JENDERAL
PEMBINAAN PELATIHAN DAN PRODUKTIVITAS
KEMENTERIAN KETENAGAKERJAAN

HENRY MUJIANTO S.T., M.T.
NIP 19791007 200712 1001

KONSULTAN PERENCANA

CIPTA MANDIRI PERENCANA
Architecture Consultant
PH. (021) 86609317 , FAX. (021) 86613494
email : cmpperencana@yahoo.com

Ir. ZULFAHMI BACHTIAR, MM
Direktur Utama


PENANGGUNG JAWAB PERENCANA ARSITEKTUR

Ir. ZULFAHMI BACHTIAR, MM
No SKA: 1.1.101.1.027.09.1042273

GAMBAR	SKALA
DENAH LANTAI 1 BAG.1	1 : 200

DIGAMBAR	ROBI	TGL	-
DIPERIKSA	GUNAWAN	TGL	-
DISETUJUI	-	TGL	-

KODE GAMBAR	NO GAMBAR	JML. LEMBAR
A1107	-	-

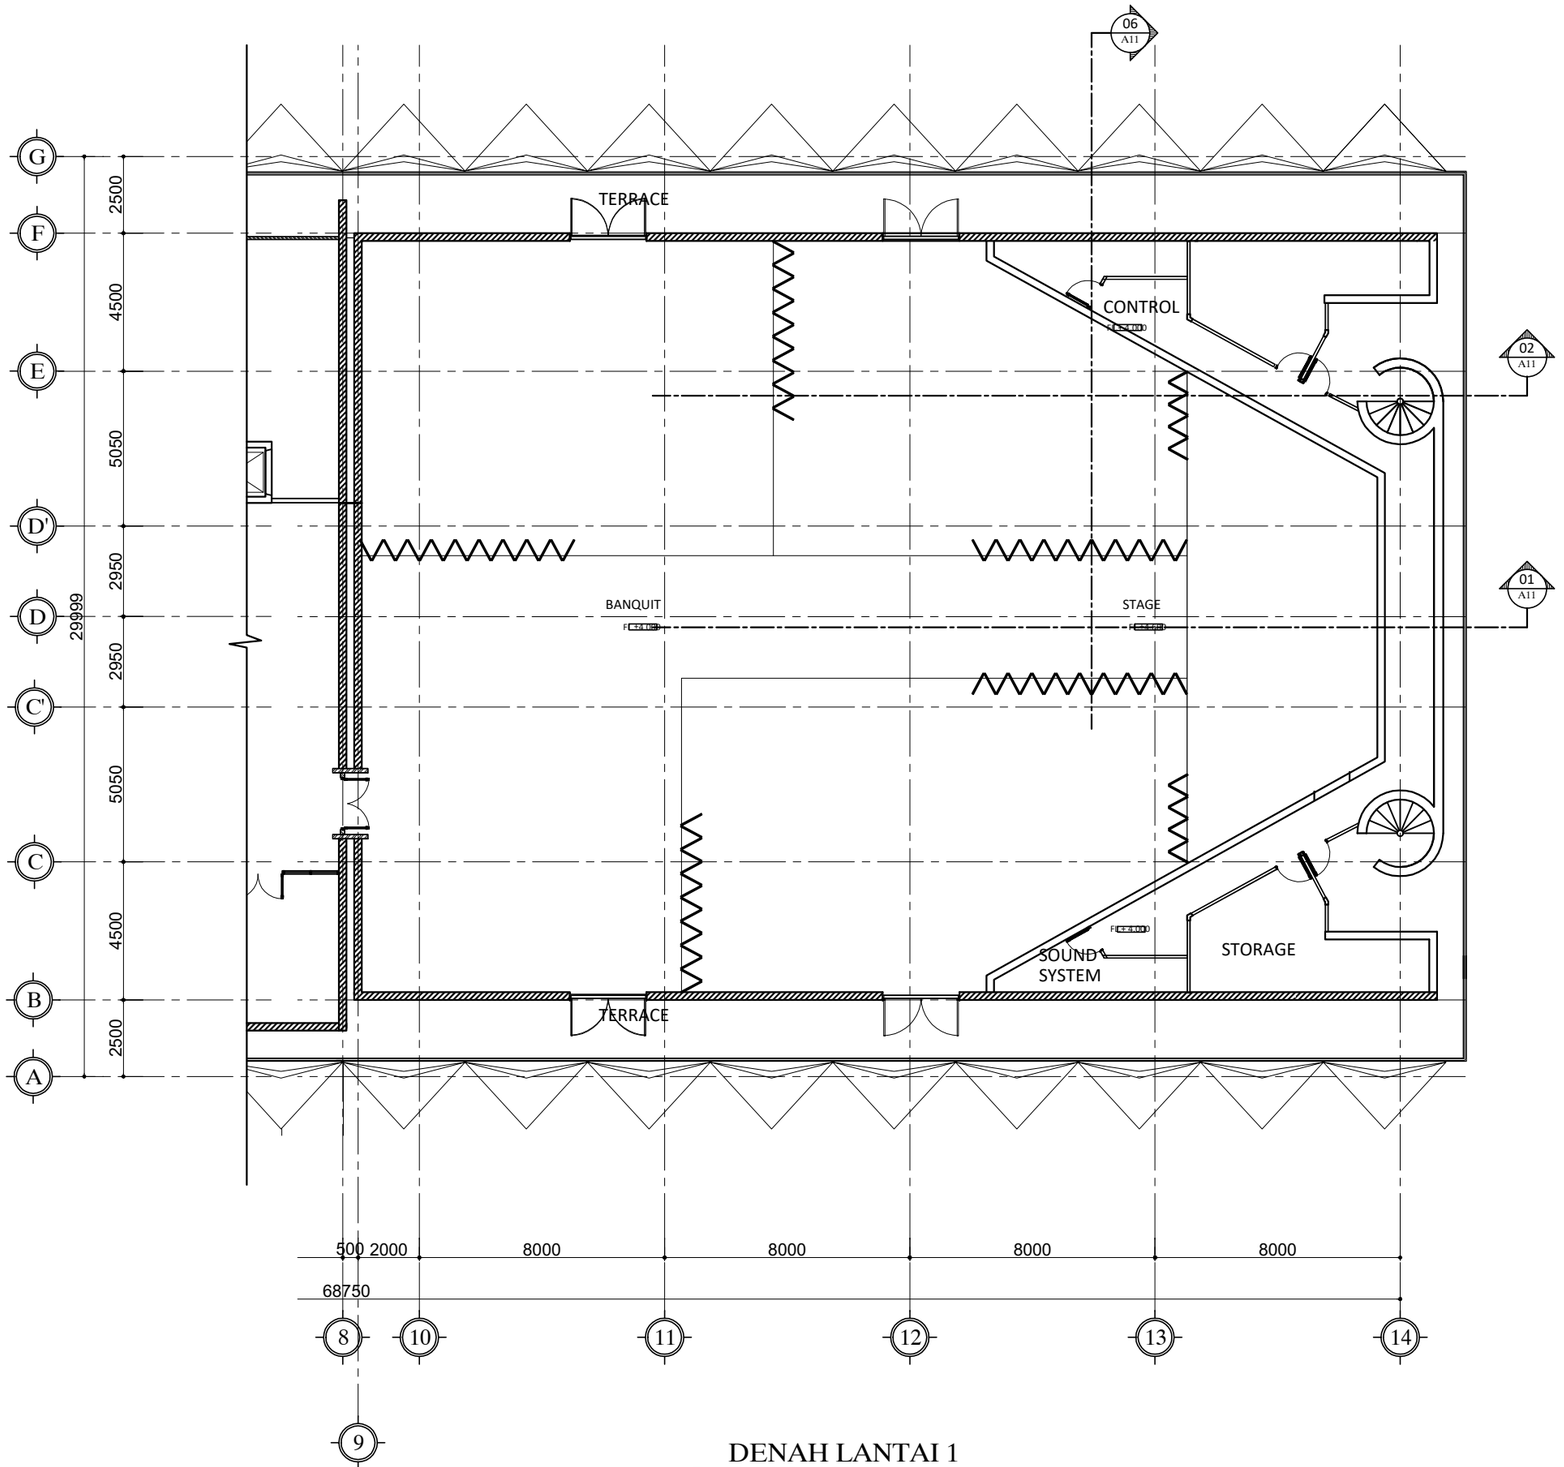

DENAH LANTAI 1 BAGIAN 2

01 — SKALA 1 : 200

HAK CIPTA

DILARANG MENIRU ATAU MEREPRODUKSI GAMBAR INI DALAM BENTUK APAPUN KECUALI DENGAN PERSETUJUAN TERTULIS DARI ARSITEKTUR ATAUPUN PERENCANA.

CATATAN:

1. SEMUA UKURAN ADALAH DALAM MILIMETER KECUALI DITENTUKAN LAIN DALAM GAMBAR.
2. ELEVASI ADALAH DALAM METER.
3. DIWAJIBKAN KEPADA PELAKSANA PEMBANGUNAN UNTUK MEMERIKSA ULANG SEMUA DATA DAN GAMBAR SEBELUM MENGERJAKAN PEKERJAAN FISIK.

KETERANGAN

TAHAP RANCANGAN DETAIL DESAIN

NAMA PROYEK

PERENCANAAN RENOVASI GEDUNG VOKASI
KEMENTERIAN KETENAGAKERJAAN

LOKASI

Jl. Gatot Subroto No.44, Kuningan Barat
Kec. Mampang Prapatan, Kota Jakarta Selatan,
DKI Jakarta 12710

PEMILIK

KEMENTERIAN KETENAGAKERJAAN
REPUBLIK INDONESIA

PEMBERI TUGAS

DIREKTORAT JENDERAL
PEMBINAAN PELATIHAN DAN PRODUKTIVITAS
KEMENTERIAN KETENAGAKERJAAN

HENRY MUJIANTO S.T., M.T.
NIP 19791007 200712 1001

KONSULTAN PERENCANA

CIPTA MANDIRI PERENCANA
Architecture Consultan
PH. (021) 86609317 , FAX. (021) 86613494
email : cmpperencana@yahoo.com

Ir. ZULFAHMI BACHTIAR, MM
Direktur Utama


PENANGGUNG JAWAB PERENCANA ARSITEKTUR

Ir. ZULFAHMI BACHTIAR, MM
No SKA: 1.1.101.1.027.09.1042273

GAMBAR	SKALA
DENAH LANTAI 1 BAG.2	1 : 200

DIGAMBAR	ROBI	TGL	-
DIPERIKSA	GUNAWAN	TGL	-
DISETUJUI	-	TGL	-

KODE GAMBAR	NO GAMBAR	JML. LEMBAR
A1108	-	-

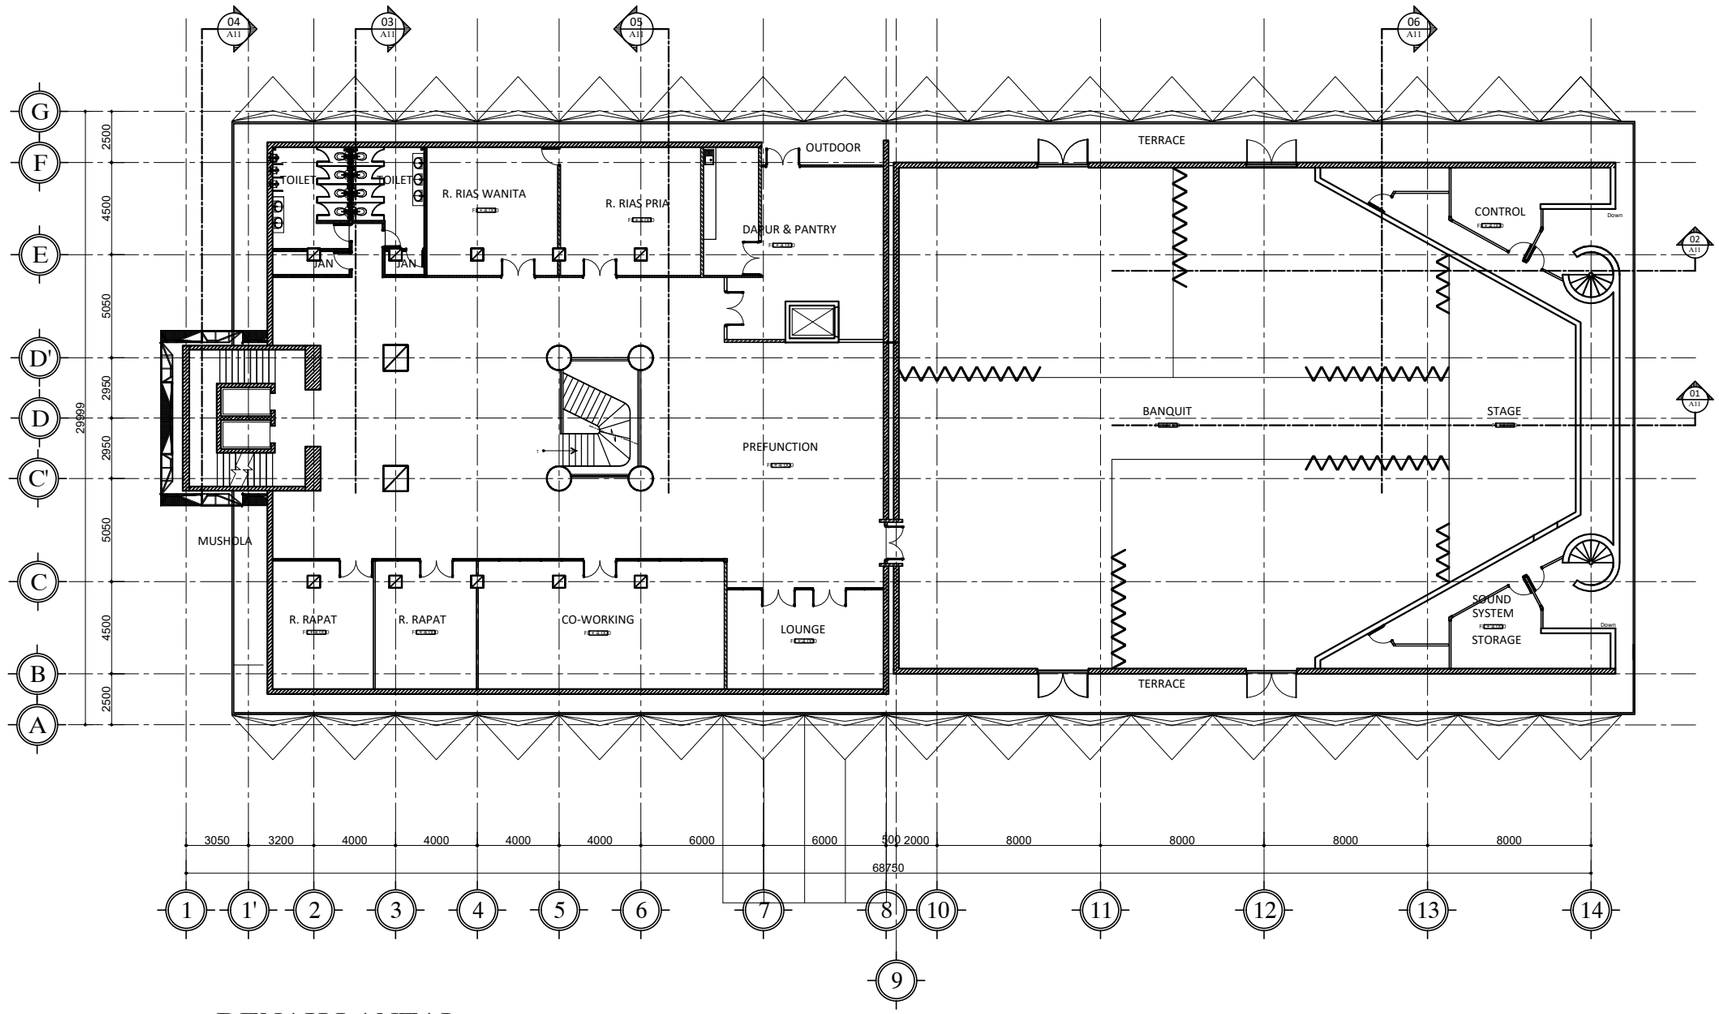

DENAH LANTAI
LANTAI 1

01
SKALA 1 : 150

HAK CIPTA

DILARANG MENIRU ATAU MEREPRODUKSI GAMBAR INI DALAM BENTUK APAPUN KECUALI DENGAN PERSETUJUAN TERTULIS DARI ARSITEKTUR ATAUPUN PERENCANA.

CATATAN:

1. SEMUA UKURAN ADALAH DALAM MILIMETER KECUALI DITENTUKAN LAIN DALAM GAMBAR.
2. ELEVASI ADALAH DALAM METER.
3. DIWAJIBKAN KEPADA PELAKSANA PEMBANGUNAN UNTUK MEMERIKSA ULANG SEMUA DATA DAN GAMBAR SEBELUM MENGERJAKAN PEKERJAAN FISIK.

KETERANGAN

TAHAP RANCANGAN DETAIL DESAIN

NAMA PROYEK

PERENCANAAN RENOVASI GEDUNG VOKASI
KEMENTERIAN KETENAGAKERJAAN

LOKASI

Jl. Gatot Subroto No.44, Kuningan Barat
Kec. Mampang Prapatan, Kota Jakarta Selatan,
DKI Jakarta 12710

PEMILIK

KEMENTERIAN KETENAGAKERJAAN
REPUBLIK INDONESIA

PEMBERI TUGAS

DIREKTORAT JENDERAL
PEMBINAAN PELATIHAN DAN PRODUKTIVITAS
KEMENTERIAN KETENAGAKERJAAN

HENRY MUJIANTO S.T., M.T.
NIP 19791007 200712 1001

KONSULTAN PERENCANA

CIPTA MANDIRI PERENCANA
Architecture Consultant
PH. (021) 86609317 , FAX. (021) 86613494
email : cmpperencana@yahoo.com

Ir. ZULFAHMI BACHTIAR, MM
Direktur Utama


PENANGGUNG JAWAB PERENCANA ARSITEKTUR

Ir. ZULFAHMI BACHTIAR, MM
No SKA: 1.1.101.1.027.09.1042273

GAMBAR	SKALA
DENAH LANTAI 1	1 : 150

DIGAMBAR	ROBI	TGL	-
DIPERIKSA	GUNAWAN	TGL	-
DISETUJUI	-	TGL	-

KODE GAMBAR	NO GAMBAR	JML. LEMBAR
A1102	-	-

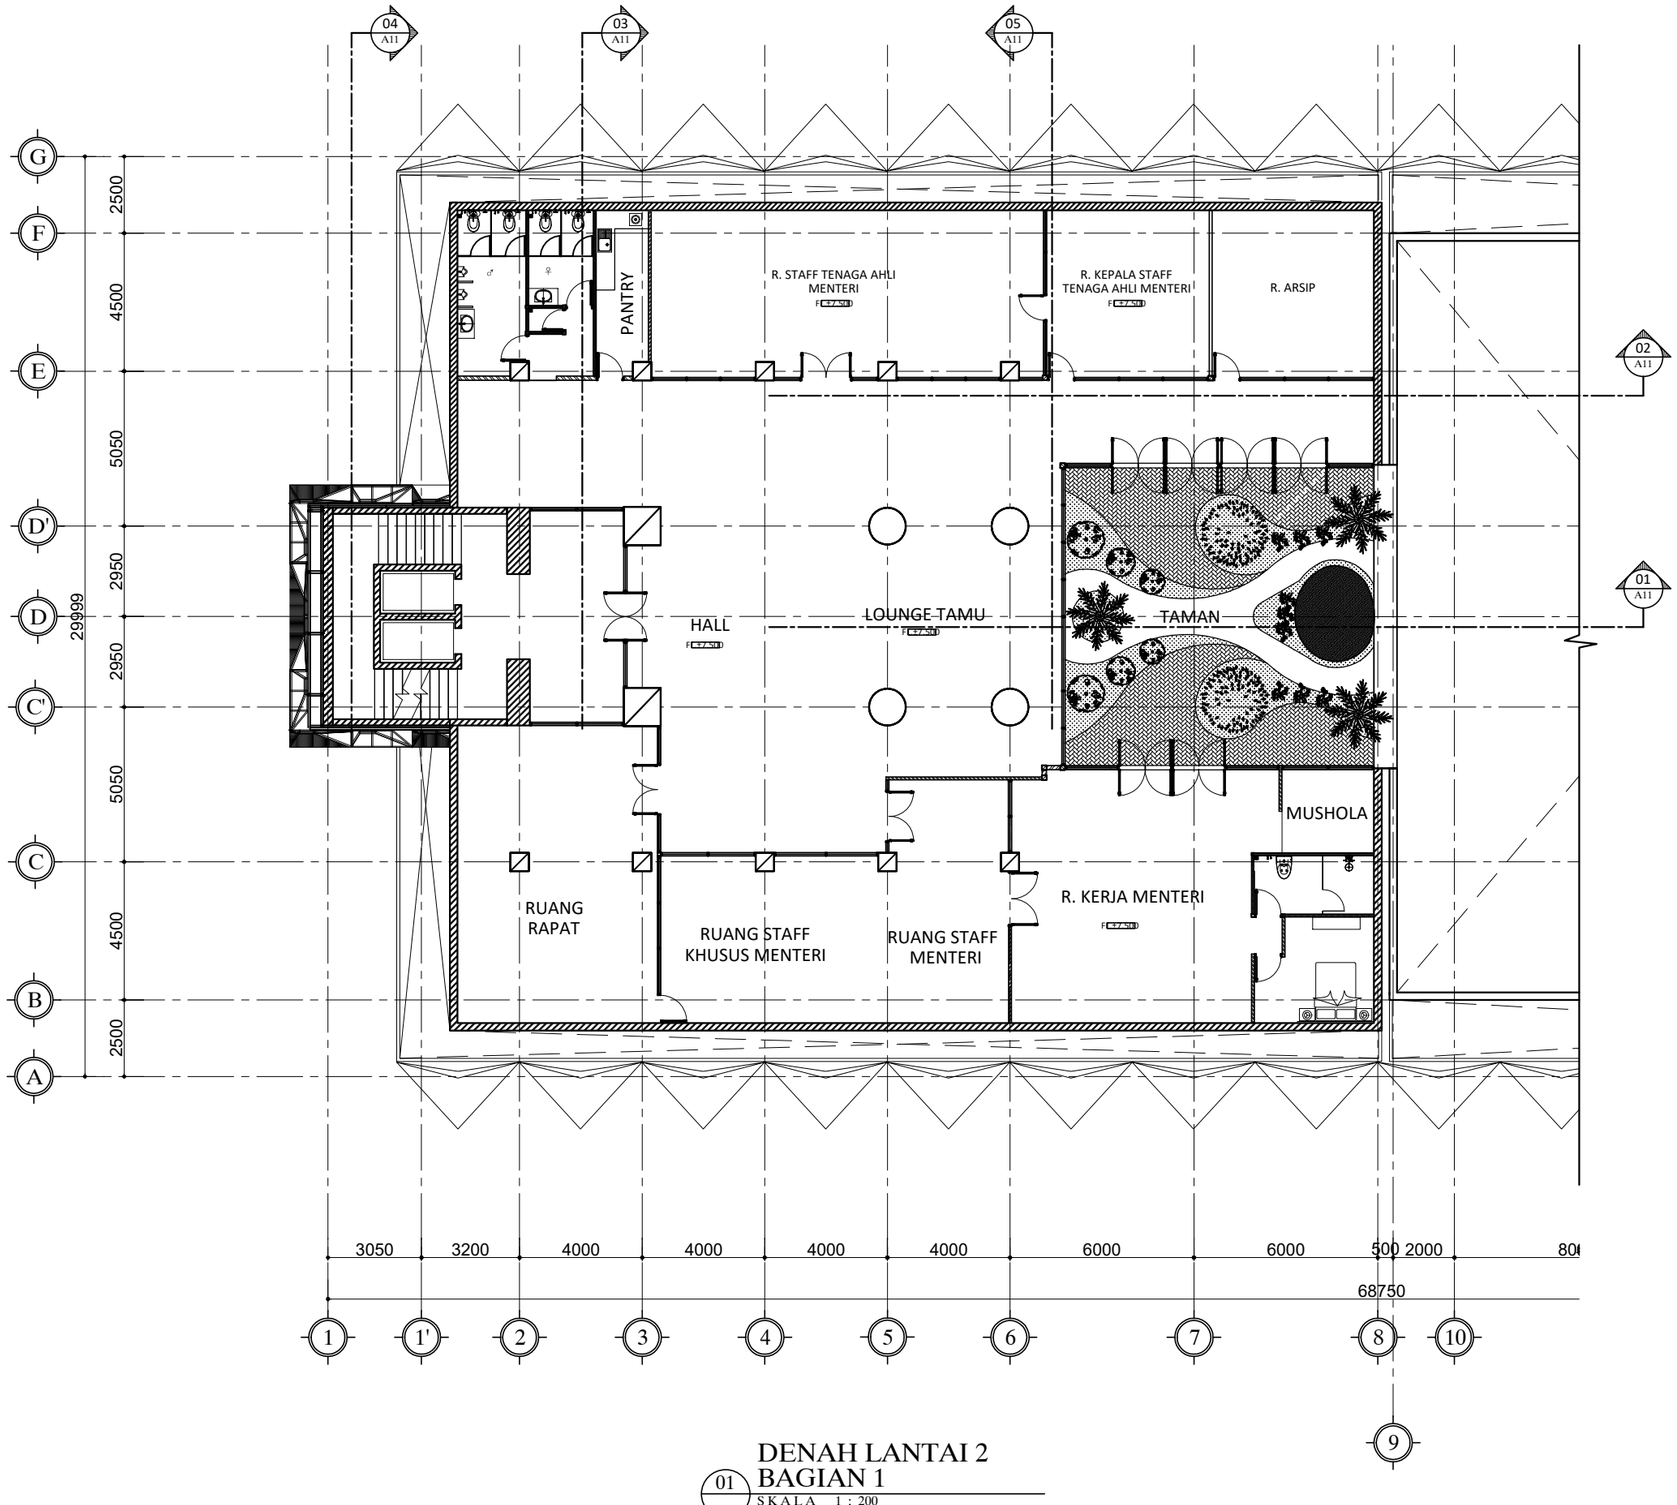

DENAH LANTAI 2 BAGIAN 1

01 SKALA 1 : 200

HAK CIPTA

DILARANG MENIRU ATAU MEREPRODUKSI GAMBAR INI DALAM BENTUK APAPUN KECUALI DENGAN PERSETUJUAN TERTULIS DARI ARSITEKTUR ATAUPUN PERENCANA.

CATATAN:

1. SEMUA UKURAN ADALAH DALAM MILIMETER KECUALI DITENTUKAN LAIN DALAM GAMBAR.
2. ELEVASI ADALAH DALAM METER.
3. DIWAJIBKAN KEPADA PELAKSANA PEMBANGUNAN UNTUK MEMERIKSA ULANG SEMUA DATA DAN GAMBAR SEBELUM MENGERJAKAN PEKERJAAN FISIK.

KETERANGAN

TAHAP RANCANGAN DETAIL DESAIN

NAMA PROYEK

PERENCANAAN RENOVASI GEDUNG VOKASI
KEMENTERIAN KETENAGAKERJAAN

LOKASI

Jl. Gatot Subroto No.44, Kuningan Barat
Kec. Mampang Prapatan, Kota Jakarta Selatan,
DKI Jakarta 12710

PEMILIK

KEMENTERIAN KETENAGAKERJAAN
REPUBLIK INDONESIA

PEMBERI TUGAS

DIREKTORAT JENDERAL
PEMBINAAN PELATIHAN DAN PRODUKTIVITAS
KEMENTERIAN KETENAGAKERJAAN

HENRY MUJIANTO S.T., M.T.
NIP 19791007 200712 1001

KONSULTAN PERENCANA

CIPTA MANDIRI PERENCANA
Architecture Consultant
PH. (021) 86609317 , FAX. (021) 86613494
email : cmpperencana@yahoo.com

Ir. ZULFAHMI BACHTIAR, MM
Direktur Utama


PENANGGUNG JAWAB PERENCANA ARSITEKTUR

Ir. ZULFAHMI BACHTIAR, MM
No SKA: 1.1.101.1.027.09.1042273

GAMBAR	SKALA
DENAH LANTAI 2 BAG.1	1 : 200

DIGAMBAR	ROBI	TGL	-
DIPERIKSA	GUNAWAN	TGL	-
DISETUJUI	-	TGL	-

KODE GAMBAR	NO GAMBAR	JML. LEMBAR
A1109	-	-

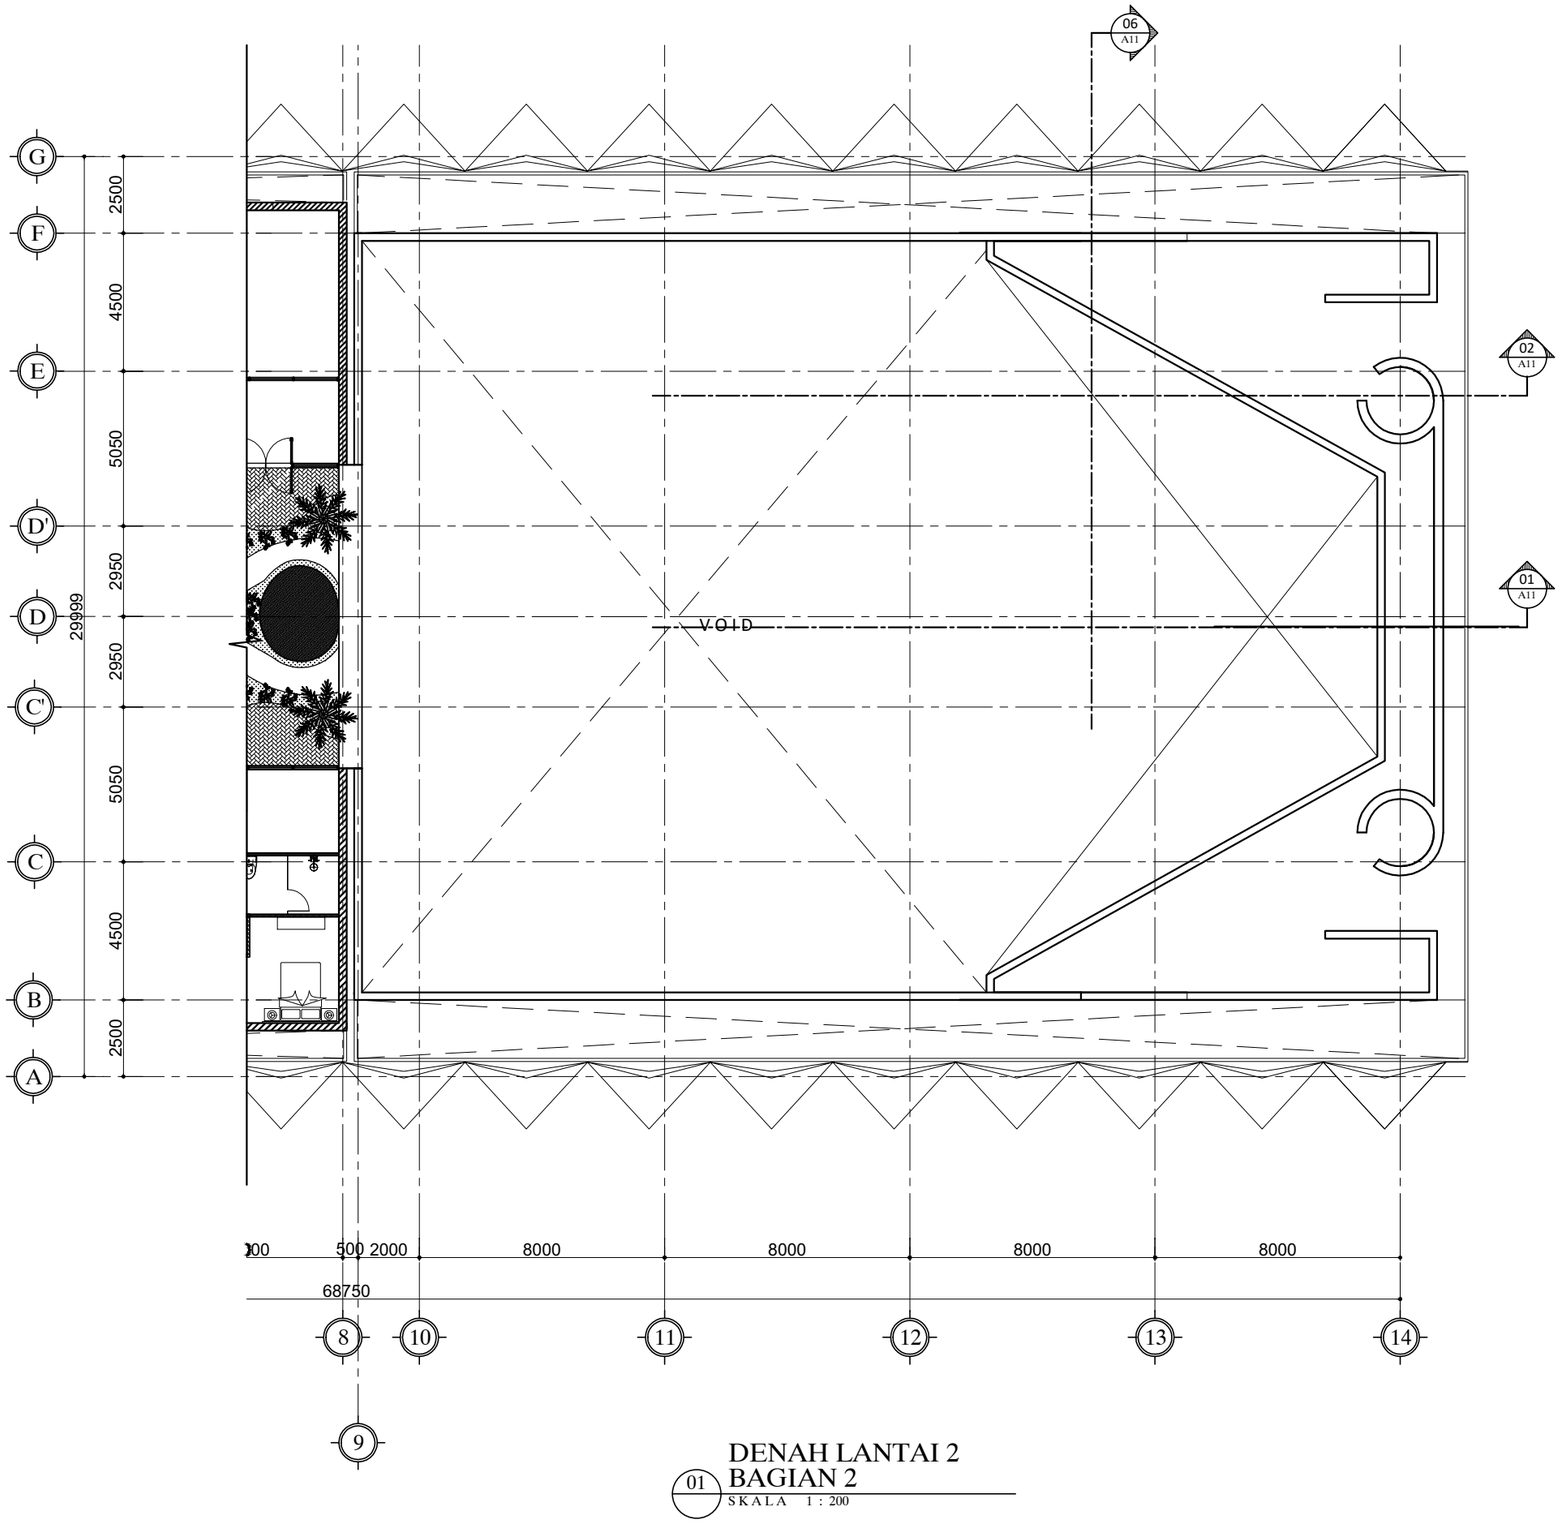

01 DENAH LANTAI 2 BAGIAN 2

SKALA 1 : 200

HAK CIPTA

DILARANG MENIRU ATAU MEREPRODUKSI GAMBAR INI DALAM BENTUK APAPUN KECUALI DENGAN PERSETUJUAN TERTULIS DARI ARSITEKTUR ATAUPUN PERENCANA.

CATATAN:

1. SEMUA UKURAN ADALAH DALAM MILIMETER KECUALI DITENTUKAN LAIN DALAM GAMBAR.
2. ELEVASI ADALAH DALAM METER.
3. DIWAJIBKAN KEPADA PELAKSANA PEMBANGUNAN UNTUK MEMERIKSA ULANG SEMUA DATA DAN GAMBAR SEBELUM MENGERJAKAN PEKERJAAN FISIK.

KETERANGAN

TAHAP RANCANGAN DETAIL DESAIN

NAMA PROYEK

PERENCANAAN RENOVASI GEDUNG VOKASI
KEMENTERIAN KETENAGAKERJAAN

LOKASI

Jl. Gatot Subroto No.44, Kuningan Barat
Kec. Mampang Prapatan, Kota Jakarta Selatan,
DKI Jakarta 12710

PEMILIK

KEMENTERIAN KETENAGAKERJAAN
REPUBLIK INDONESIA

PEMBERI TUGAS

DIREKTORAT JENDERAL
PEMBINAAN PELATIHAN DAN PRODUKTIVITAS
KEMENTERIAN KETENAGAKERJAAN

HENRY MUJIANTO S.T., M.T.
NIP 19791007 200712 1001

KONSULTAN PERENCANA

CIPTA MANDIRI PERENCANA
Architecture Consultant
PH. (021) 86609317 , FAX. (021) 86613494
email : cmpperencana@yahoo.com

Ir. ZULFAHMI BACHTIAR, MM
Direktur Utama


PENANGGUNG JAWAB PERENCANA ARSITEKTUR

Ir. ZULFAHMI BACHTIAR, MM
No SKA: 1.1.101.1.027.09.1042273

GAMBAR	SKALA
DENAH LANTAI 2 BAG.2	1 : 200

DIGAMBAR	ROBI	TGL	-
DIPERIKSA	GUNAWAN	TGL	-
DISETUJUI	-	TGL	-

KODE GAMBAR	NO GAMBAR	JML. LEMBAR
A1110	-	-

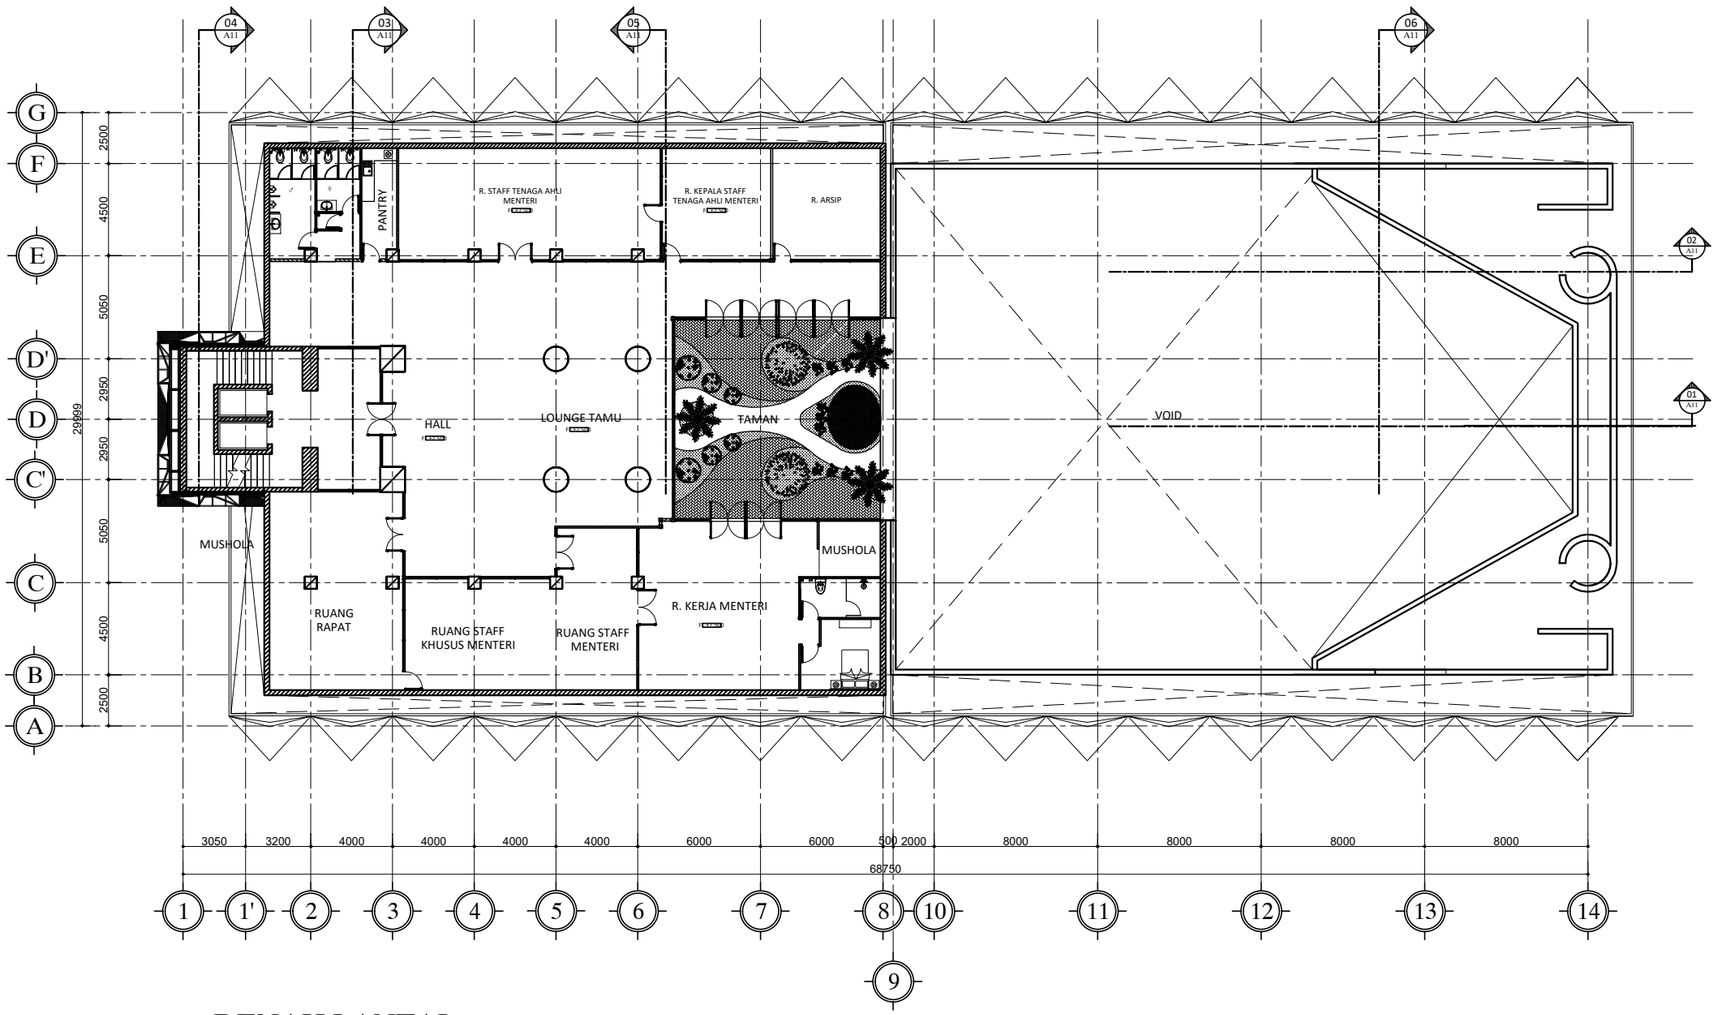

DENAH LANTAI
LANTAI 2

01
SKALA 1 : 150

HAK CIPTA

DILARANG MENIRU ATAU MEREPRODUKSI GAMBAR INI DALAM BENTUK APAPUN KECUALI DENGAN PERSETUJUAN TERTULIS DARI ARSITEKTUR ATAUPUN PERENCANA.

CATATAN:

1. SEMUA UKURAN ADALAH DALAM MILIMETER KECUALI DITENTUKAN LAIN DALAM GAMBAR.
2. ELEVASI ADALAH DALAM METER.
3. DIWAJIBKAN KEPADA PELAKSANA PEMBANGUNAN UNTUK MEMERIKSA ULANG SEMUA DATA DAN GAMBAR SEBELUM MENGERJAKAN PEKERJAAN FISIK.

KETERANGAN

TAHAP RANCANGAN DETAIL DESAIN

NAMA PROYEK

PERENCANAAN RENOVASI GEDUNG VOKASI
KEMENTERIAN KETENAGAKERJAAN

LOKASI

Jl. Gatot Subroto No.44, Kuningan Barat
Kec. Mampang Prapatan, Kota Jakarta Selatan,
DKI Jakarta 12710

PEMILIK

KEMENTERIAN KETENAGAKERJAAN
REPUBLIK INDONESIA

PEMBERI TUGAS

DIREKTORAT JENDERAL
PEMBINAAN PELATIHAN DAN PRODUKTIVITAS
KEMENTERIAN KETENAGAKERJAAN

HENRY MUJIANTO S.T., M.T.
NIP 19791007 200712 1001

KONSULTAN PERENCANA

CIPTA MANDIRI PERENCANA
Architecture Consultant
PH. (021) 86609317 , FAX. (021) 86613494
email : cmpperencana@yahoo.com

Ir. ZULFAHMI BACHTIAR, MM
Direktur Utama


PENANGGUNG JAWAB PERENCANA ARSITEKTUR

Ir. ZULFAHMI BACHTIAR, MM
No SKA: 1.1.101.1.027.09.1042273

GAMBAR	SKALA
DENAH LANTAI 2	1 : 150

DIGAMBAR	ROBI	TGL	-
DIPERIKSA	GUNAWAN	TGL	-
DISETUJUI	-	TGL	-

KODE GAMBAR	NO GAMBAR	JML. LEMBAR
A1103	-	-

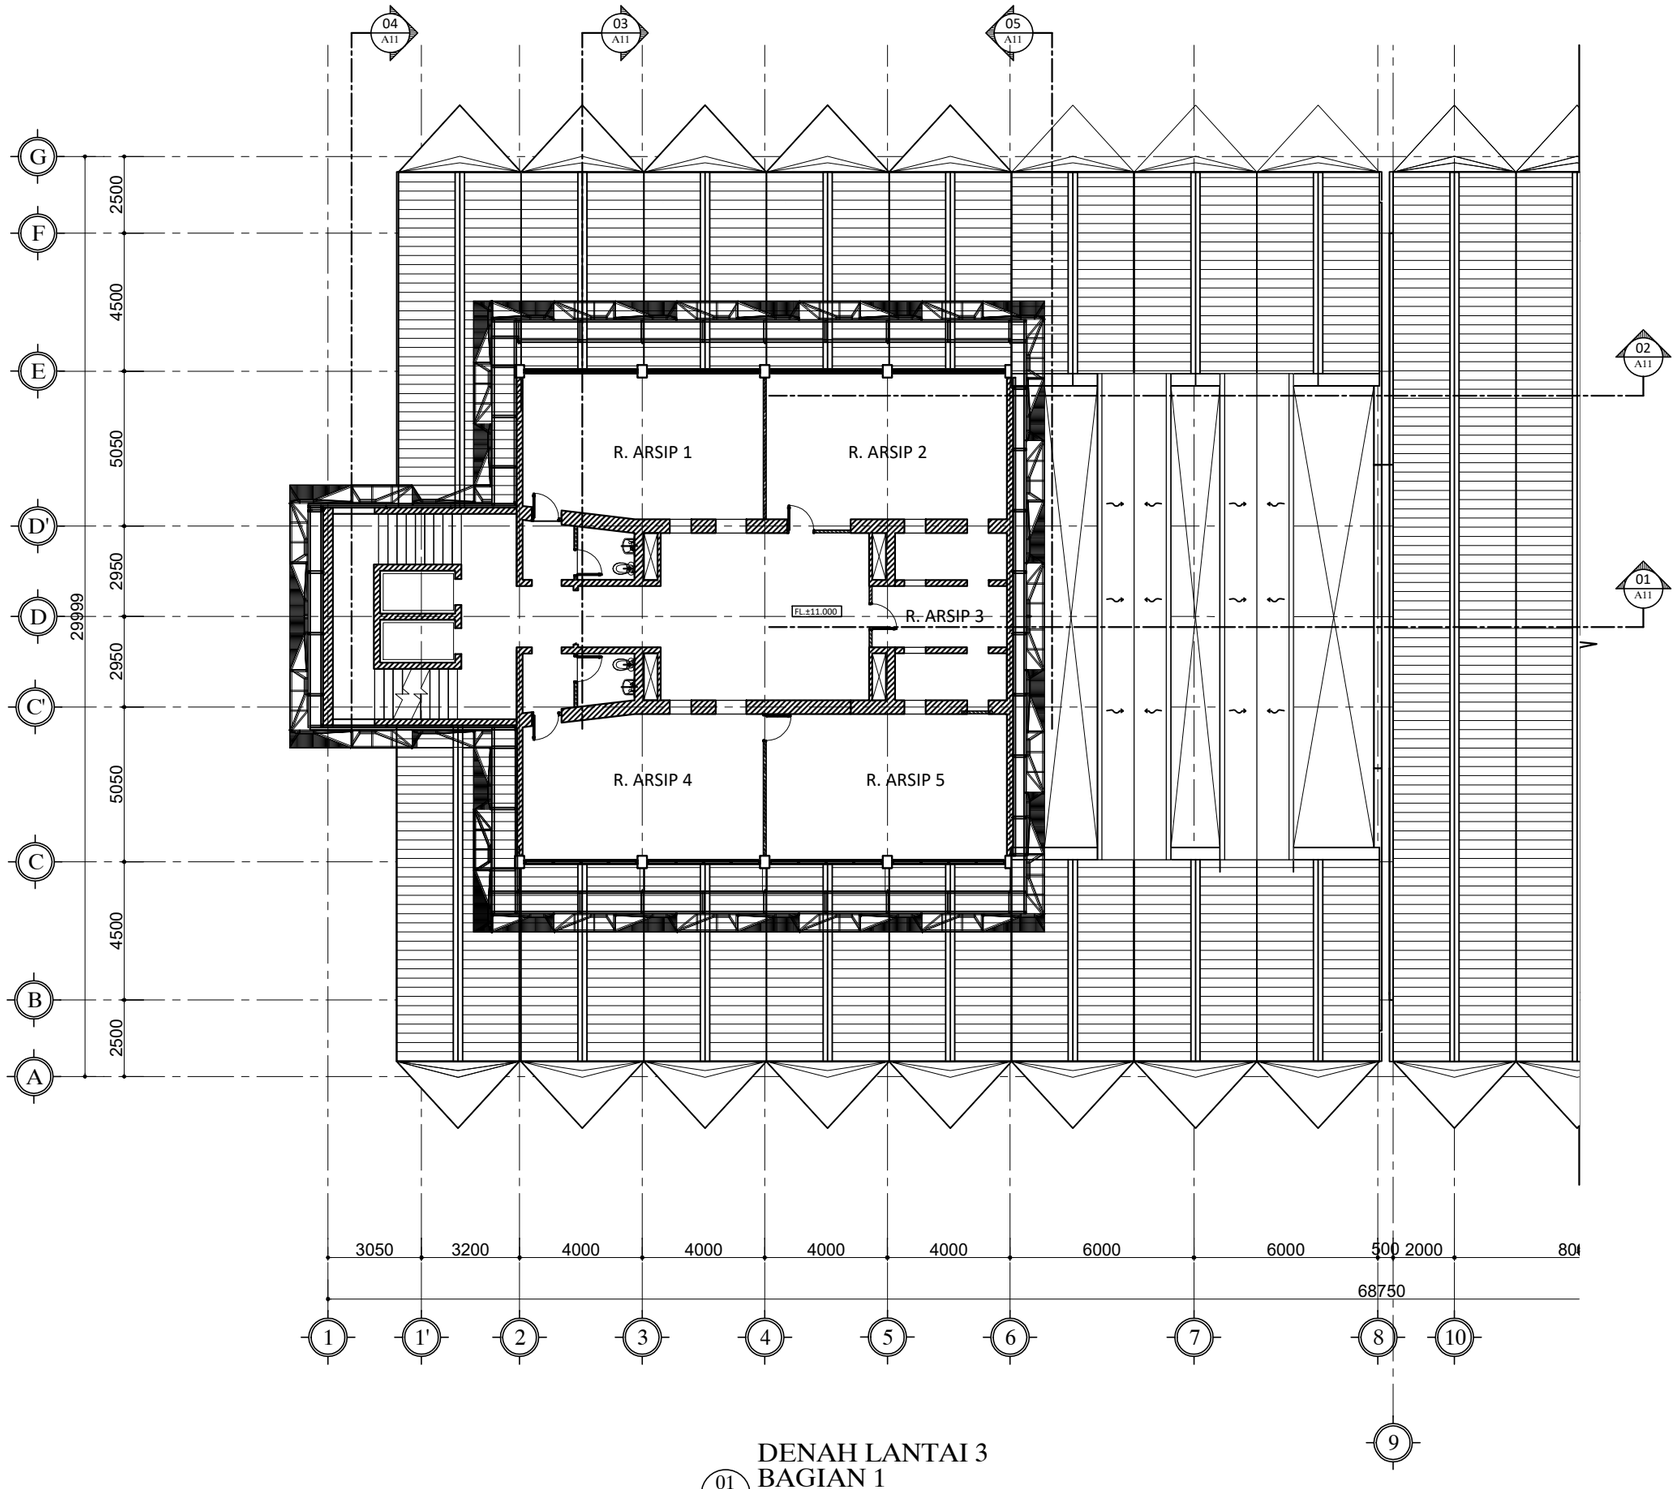

DENAH LANTAI 3 BAGIAN 1

01 SKALA 1 : 200

HAK CIPTA

DILARANG MENIRU ATAU MEREPRODUKSI GAMBAR INI DALAM BENTUK APAPUN KECUALI DENGAN PERSETUJUAN TERTULIS DARI ARSITEKTUR ATAUPUN PERENCANA.

CATATAN:

1. SEMUA UKURAN ADALAH DALAM MILIMETER KECUALI DITENTUKAN LAIN DALAM GAMBAR.
2. ELEVASI ADALAH DALAM METER.
3. DIWAJIBKAN KEPADA PELAKSANA PEMBANGUNAN UNTUK MEMERIKSA ULANG SEMUA DATA DAN GAMBAR SEBELUM MENGERJAKAN PEKERJAAN FISIK.

KETERANGAN

TAHAP RANCANGAN DETAIL DESAIN

NAMA PROYEK

PERENCANAAN RENOVASI GEDUNG VOKASI
KEMENTERIAN KETENAGAKERJAAN

LOKASI

Jl. Gatot Subroto No.44, Kuningan Barat
Kec. Mampang Prapatan, Kota Jakarta Selatan,
DKI Jakarta 12710

PEMILIK

KEMENTERIAN KETENAGAKERJAAN
REPUBLIK INDONESIA

PEMBERI TUGAS

DIREKTORAT JENDERAL
PEMBINAAN PELATIHAN DAN PRODUKTIVITAS
KEMENTERIAN KETENAGAKERJAAN

HENRY MUJIANTO S.T., M.T.
NIP 19791007 200712 1001

KONSULTAN PERENCANA

CIPTA MANDIRI PERENCANA
Architecture Consultant
PH. (021) 8660917 , FAX. (021) 86613494
email : cmpperencana@yahoo.com

Ir. ZULFAHMI BACHTIAR, MM
Direktur Utama


PENANGGUNG JAWAB PERENCANA ARSITEKTUR

Ir. ZULFAHMI BACHTIAR, MM
No SKA: 1.1.101.1.027.09.1042273

GAMBAR	SKALA
DENAH LANTAI 2 BAG.1	1 : 200

DIGAMBAR	ROBI	TGL	-
DIPERIKSA	GUNAWAN	TGL	-
DISETUJUI	-	TGL	-

KODE GAMBAR	NO GAMBAR	JML. LEMBAR
A1111	-	-

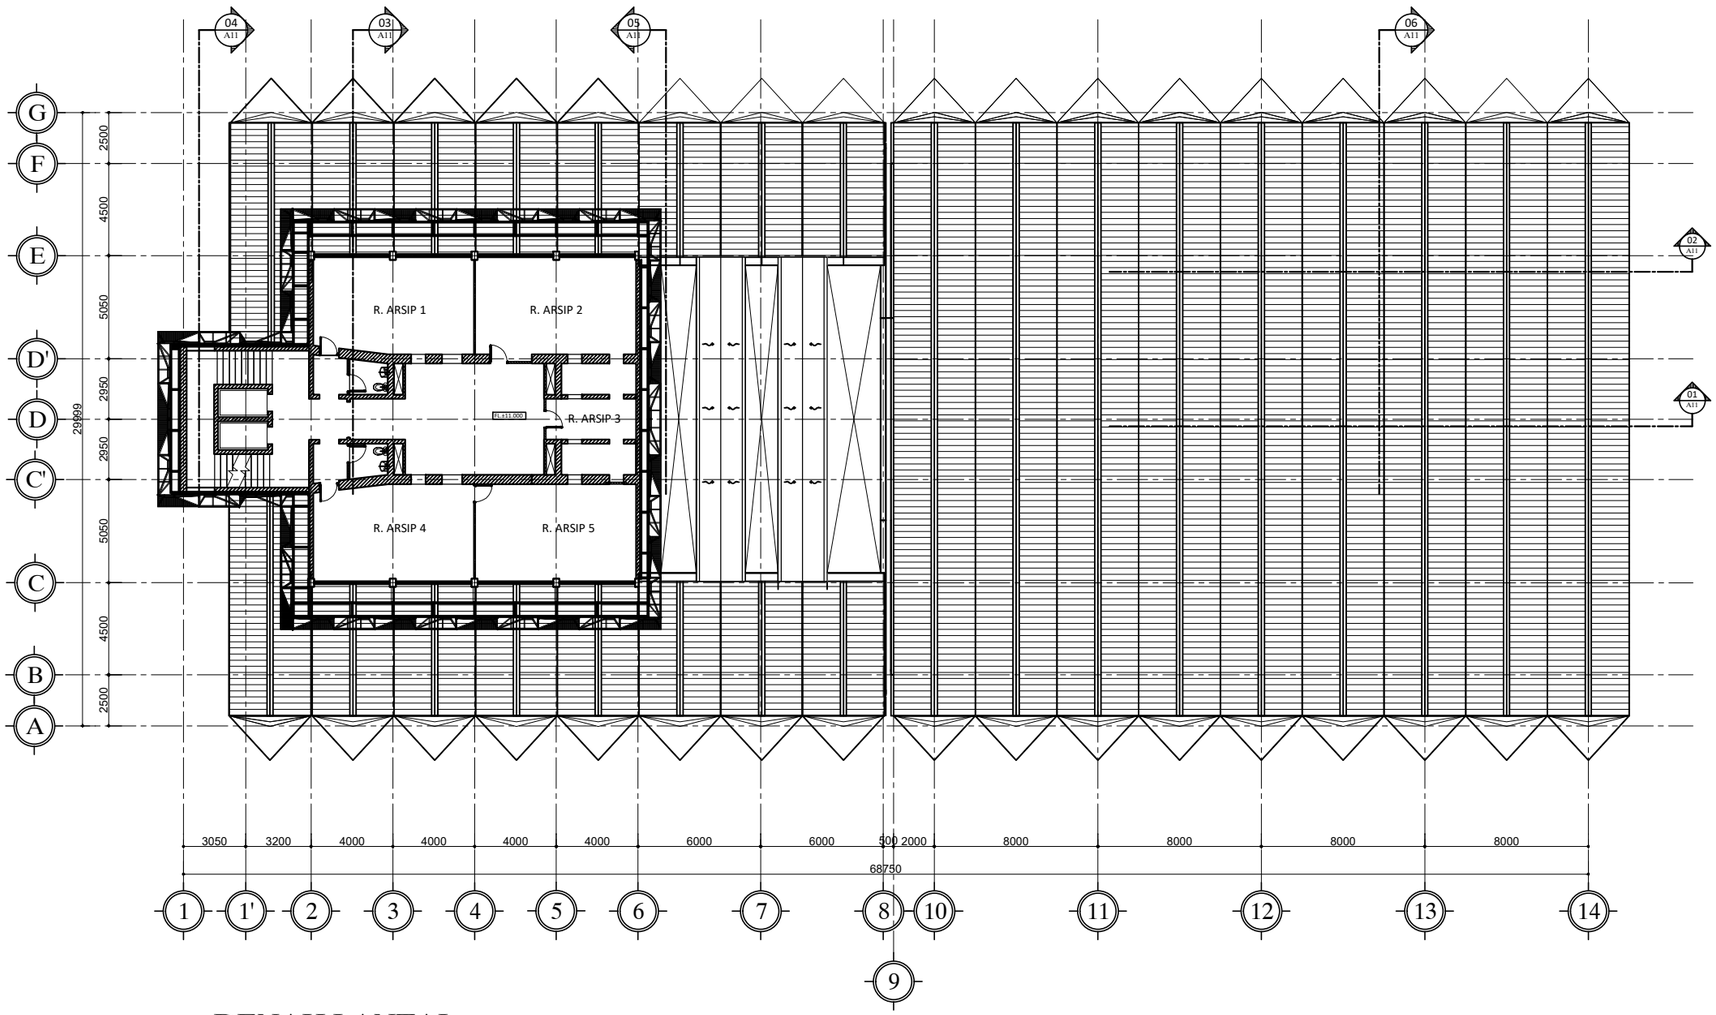

01 DENAH LANTAI LANTAI 3

SKALA 1 : 150

HAK CIPTA

DILARANG MENIRU ATAU MEREPRODUKSI GAMBAR INI DALAM BENTUK APAPUN KECUALI DENGAN PERSETUJUAN TERTULIS DARI ARSITEKTUR ATAUPUN PERENCANA.

CATATAN:

1. SEMUA UKURAN ADALAH DALAM MILIMETER KECUALI DITENTUKAN LAIN DALAM GAMBAR.
2. ELEVASI ADALAH DALAM METER.
3. DIWAJIBKAN KEPADA PELAKSANA PEMBANGUNAN UNTUK MEMERIKSA ULANG SEMUA DATA DAN GAMBAR SEBELUM MENGERJAKAN PEKERJAAN FISIK.

KETERANGAN

TAHAP RANCANGAN DETAIL DESAIN

NAMA PROYEK

PERENCANAAN RENOVASI GEDUNG VOKASI
KEMENTERIAN KETENAGAKERJAAN

LOKASI

Jl. Gatot Subroto No.44, Kuningan Barat
Kec. Mampang Prapatan, Kota Jakarta Selatan,
DKI Jakarta 12710

PEMILIK

KEMENTERIAN KETENAGAKERJAAN
REPUBLIK INDONESIA

PEMBERI TUGAS

DIREKTORAT JENDERAL
PEMBINAAN PELATIHAN DAN PRODUKTIVITAS
KEMENTERIAN KETENAGAKERJAAN

HENRY MUJIANTO S.T., M.T.
NIP 19791007 200712 1001

KONSULTAN PERENCANA

CIPTA MANDIRI PERENCANA
Architecture Consultant
PH. (021) 86609317 , FAX. (021) 86613494
email : cmpperencana@yahoo.com

Ir. ZULFAHMI BACHTIAR, MM
Direktur Utama


PENANGGUNG JAWAB PERENCANA ARSITEKTUR

Ir. ZULFAHMI BACHTIAR, MM
No SKA: 1.1.101.1.027.09.1042273

GAMBAR	SKALA
DENAH LANTAI 3	1 : 150

DIGAMBAR	ROBI	TGL	-
DIPERIKSA	GUNAWAN	TGL	-
DISETUJUI	-	TGL	-

KODE GAMBAR	NO GAMBAR	JML. LEMBAR
A1104	-	-

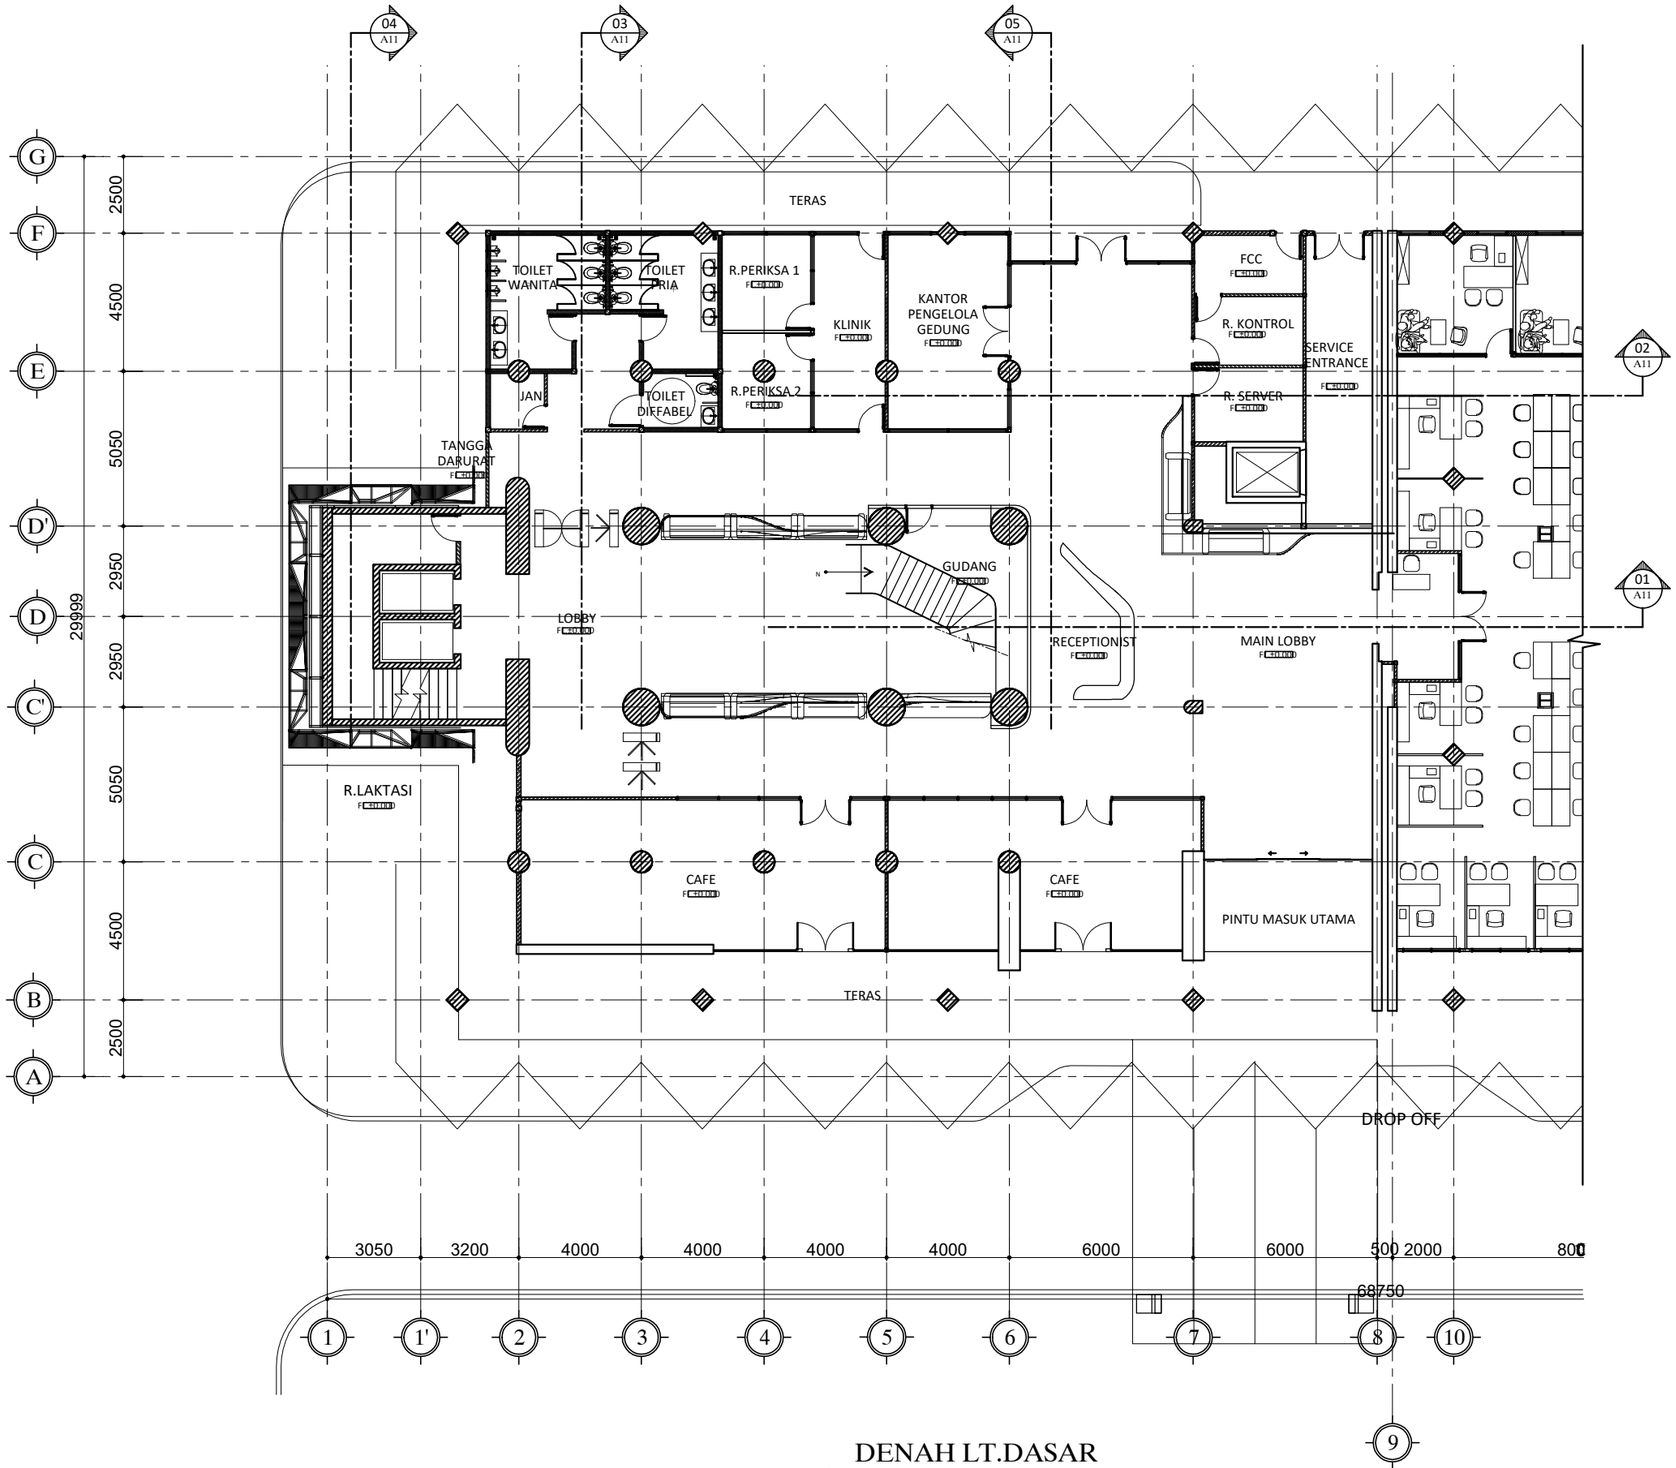

DENAH LT.DASAR BAGIAN 1

01 DENAH A11 SKALA 1 : 200

HAK CIPTA

DILARANG MENIRU ATAU MEREPRODUKSI GAMBAR INI DALAM BENTUK APAPUN KECUALI DENGAN PERSETUJUAN TERTULIS DARI ARSITEKTUR ATAUPUN PERENCANA.

CATATAN:

1. SEMUA UKURAN ADALAH DALAM MILIMETER KECUALI DITENTUKAN LAIN DALAM GAMBAR.
2. ELEVASI ADALAH DALAM METER.
3. DIWAJIBKAN KEPADA PELAKSANA PEMBANGUNAN UNTUK MEMERIKSA ULANG SEMUA DATA DAN GAMBAR SEBELUM MENGERJAKAN PEKERJAAN FISIK.

KETERANGAN

TAHAP RANCANGAN DETAIL DESAIN

NAMA PROYEK

PERENCANAAN RENOVASI GEDUNG VOKASI
KEMENTERIAN KETENAGAKERJAAN

LOKASI

Jl. Gatot Subroto No.44, Kuningan Barat
Kec. Mampang Prapatan, Kota Jakarta Selatan,
DKI Jakarta 12710

PEMILIK

KEMENTERIAN KETENAGAKERJAAN
REPUBLIK INDONESIA

PEMBERI TUGAS

DIREKTORAT JENDERAL
PEMBINAAN PELATIHAN DAN PRODUKTIVITAS
KEMENTERIAN KETENAGAKERJAAN

HENRY MUJIANTO S.T., M.T.
NIP 19791007 200712 1001

KONSULTAN PERENCANA

CIPTA MANDIRI PERENCANA
Architecture Consultant
PH. (021) 86609317 , FAX. (021) 86613494
email : cmpperencana@yahoo.com

Ir. ZULFAHMI BACHTIAR, MM
Direktur Utama


PENANGGUNG JAWAB PERENCANA ARSITEKTUR

Ir. ZULFAHMI BACHTIAR, MM
No SKA: 1.1.101.1.027.09.1042273

GAMBAR	SKALA
DENAH LT.DASAR BAG.1	1 : 200

DIGAMBAR	ROBI	TGL	-
DIPERIKSA	GUNAWAN	TGL	-
DISETUJUI	-	TGL	-

KODE GAMBAR	NO GAMBAR	JML. LEMBAR
A1105	-	-

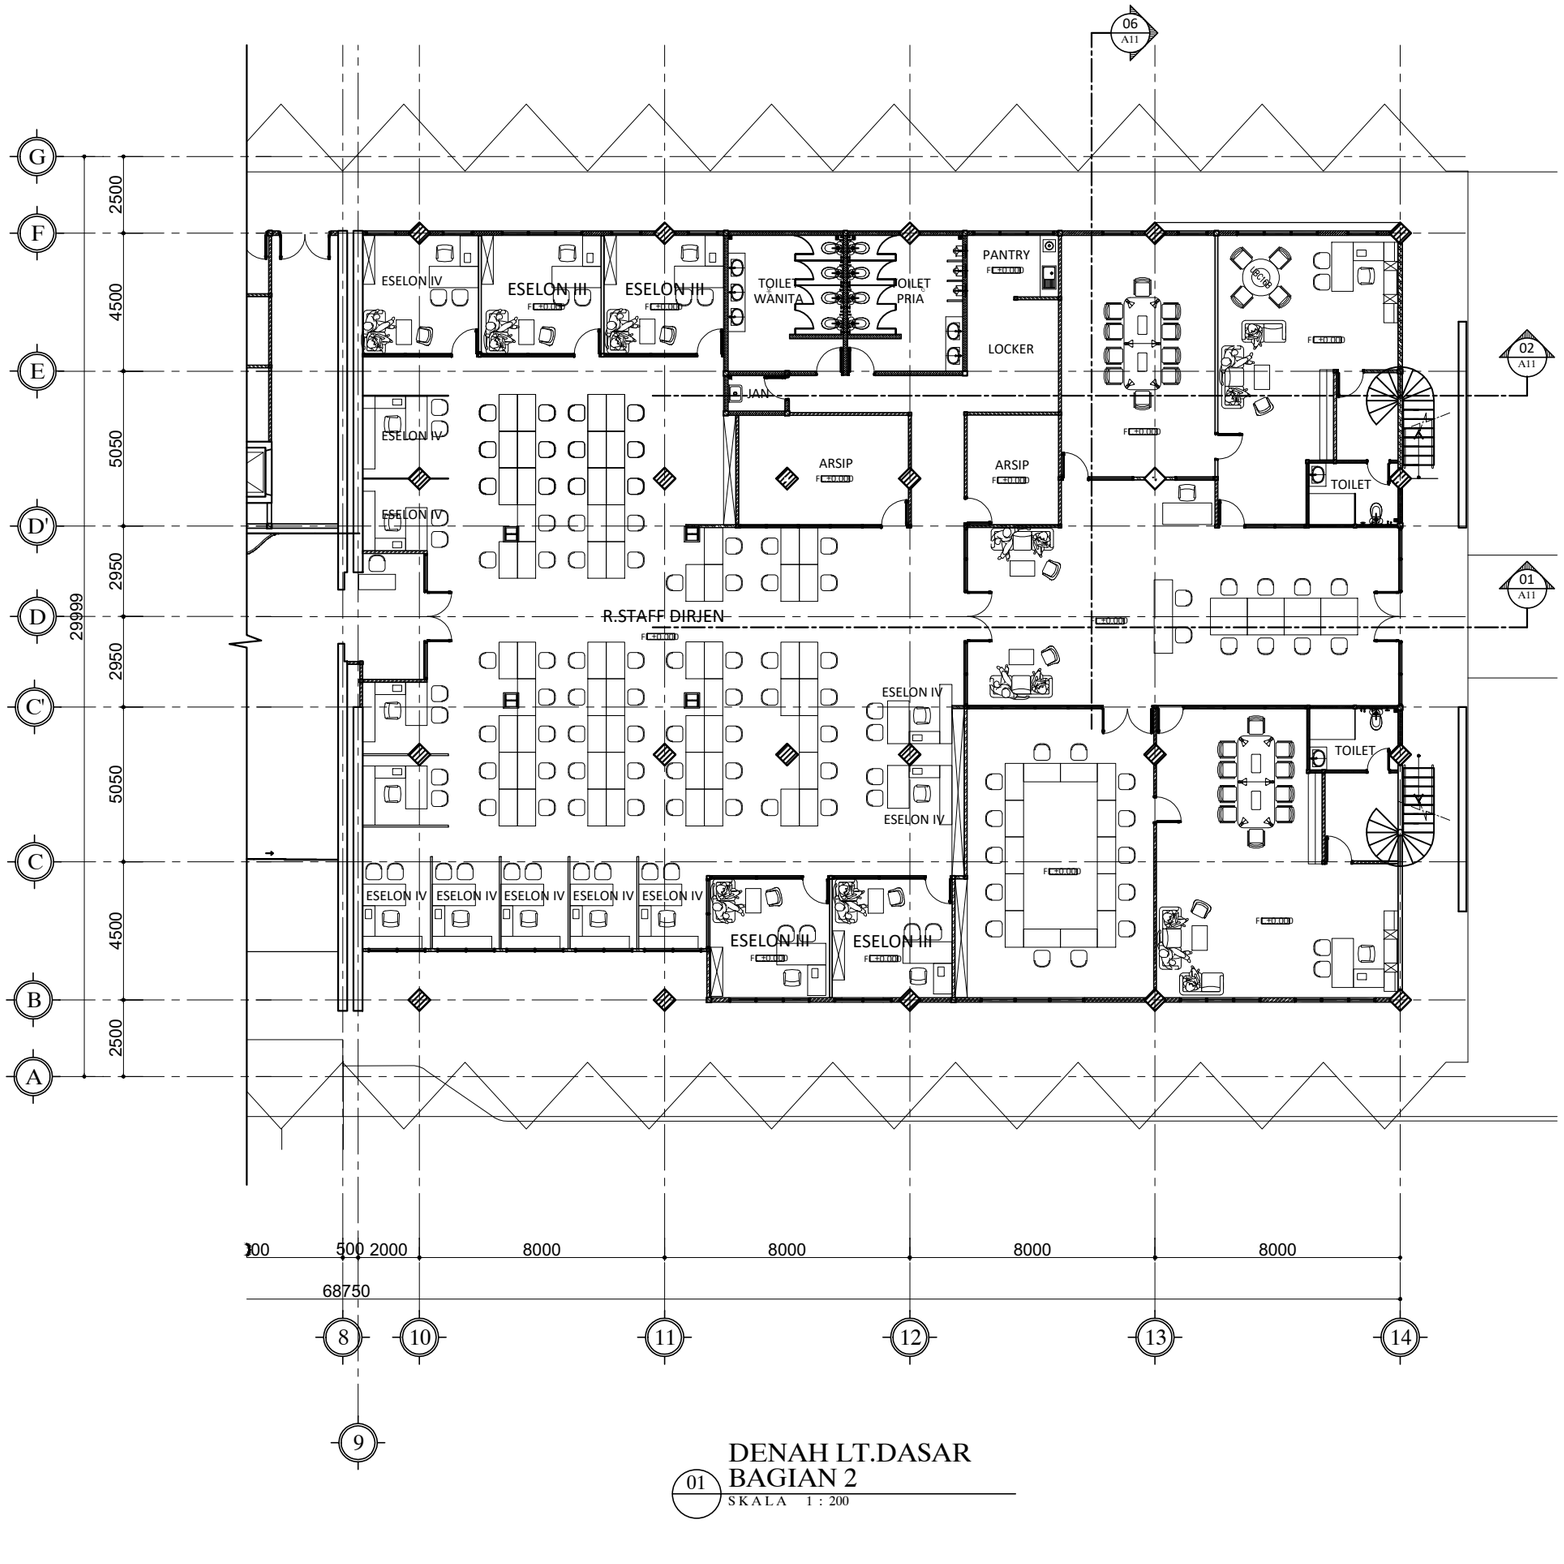

DENAH LT.DASAR BAGIAN 2

01 SKALA 1 : 200

HAK CIPTA

DILARANG MENIRU ATAU MEREPRODUKSI GAMBAR INI DALAM BENTUK APAPUN KECUALI DENGAN PERSETUJUAN TERTULIS DARI ARSITEKTUR ATAUPUN PERENCANA.

CATATAN:

1. SEMUA UKURAN ADALAH DALAM MILIMETER KECUALI DITENTUKAN LAIN DALAM GAMBAR.
2. ELEVASI ADALAH DALAM METER.
3. DIWAJIBKAN KEPADA PELAKSANA PEMBANGUNAN UNTUK MEMERIKSA ULANG SEMUA DATA DAN GAMBAR SEBELUM MENGERJAKAN PEKERJAAN FISIK.

KETERANGAN

TAHAP RANCANGAN DETAIL DESAIN

NAMA PROYEK

PERENCANAAN RENOVASI GEDUNG VOKASI
KEMENTERIAN KETENAGAKERJAAN

LOKASI

Jl. Gatot Subroto No.44, Kuningan Barat
Kec. Mampang Prapatan, Kota Jakarta Selatan,
DKI Jakarta 12710

PEMILIK

KEMENTERIAN KETENAGAKERJAAN
REPUBLIK INDONESIA

PEMBERI TUGAS

DIREKTORAT JENDERAL
PEMBINAAN PELATIHAN DAN PRODUKTIVITAS
KEMENTERIAN KETENAGAKERJAAN

HENRY MUJIANTO S.T., M.T.
NIP 19791007 200712 1001

KONSULTAN PERENCANA

CIPTA MANDIRI PERENCANA
Architecture Consultant
PH. (021) 86609317 , FAX. (021) 86613494
email : cmpperencana@yahoo.com

Ir. ZULFAHMI BACHTIAR, MM
Direktur Utama


PENANGGUNG JAWAB PERENCANA ARSITEKTUR

Ir. ZULFAHMI BACHTIAR, MM
No SKA: 1.1.101.1.027.09.1042273

GAMBAR	SKALA
DENAH LT.DASAR BAG.2	1 : 200

DIGAMBAR	ROBI	TGL	-
DIPERIKSA	GUNAWAN	TGL	-
DISETUJUI	-	TGL	-

KODE GAMBAR	NO GAMBAR	JML. LEMBAR
A1106	-	-

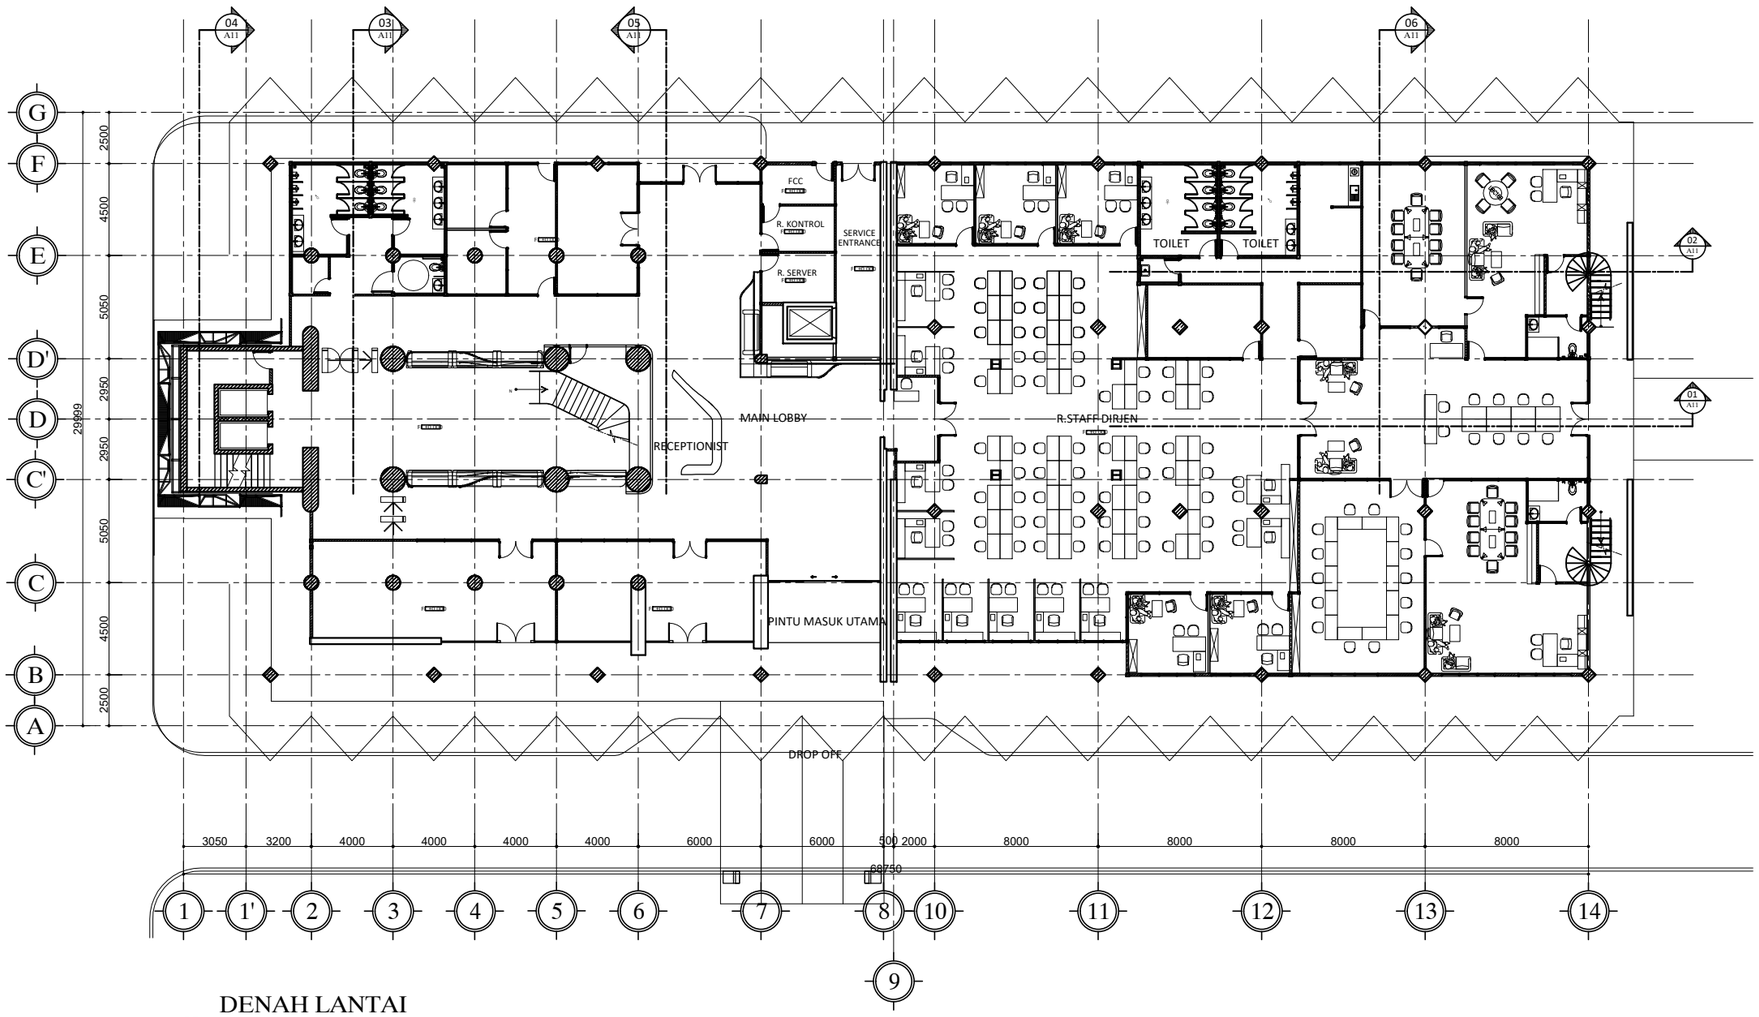

DENAH LANTAI
LANTAI DASAR

01 SKALA 1 : 150

HAK CIPTA

DILARANG MENIRU ATAU MEREPRODUKSI GAMBAR INI DALAM BENTUK APAPUN KECUALI DENGAN PERSETUJUAN TERTULIS DARI ARSITEKTUR ATAUPUN PERENCANA.

CATATAN:

1. SEMUA UKURAN ADALAH DALAM MILIMETER KECUALI DITENTUKAN LAIN DALAM GAMBAR.
2. ELEVASI ADALAH DALAM METER.
3. DIWAJIBKAN KEPADA PELAKSANA PEMBANGUNAN UNTUK MEMERIKSA ULANG SEMUA DATA DAN GAMBAR SEBELUM MENGERJAKAN PEKERJAAN FISIK.

KETERANGAN

TAHAP RANCANGAN DETAIL DESAIN

NAMA PROYEK

PERENCANAAN RENOVASI GEDUNG VOKASI
KEMENTERIAN KETENAGAKERJAAN

LOKASI

Jl. Gatot Subroto No.44, Kuningan Barat
Kec. Mampang Prapatan, Kota Jakarta Selatan,
DKI Jakarta 12710

PEMILIK

KEMENTERIAN KETENAGAKERJAAN
REPUBLIK INDONESIA

PEMBERI TUGAS

DIREKTORAT JENDERAL
PEMBINAAN PELATIHAN DAN PRODUKTIVITAS
KEMENTERIAN KETENAGAKERJAAN

HENRY MUJIANTO S.T., M.T.
NIP 19791007 200712 1001

KONSULTAN PERENCANA

CIPTA MANDIRI PERENCANA
Architecture Consultant
PH. (021) 86609317 , FAX. (021) 86613494
email : cmpperencana@yahoo.com

Ir. ZULFAHMI BACHTIAR, MM
Direktur Utama


PENANGGUNG JAWAB PERENCANA ARSITEKTUR

Ir. ZULFAHMI BACHTIAR, MM
No SKA: 1.1.101.1.027.09.1042273

GAMBAR	SKALA
DENAH LANTAI DASAR	1 : 150

DIGAMBAR	ROBI	TGL	-
DIPERIKSA	GUNAWAN	TGL	-
DISETUJUI	-	TGL	-

KODE GAMBAR	NO GAMBAR	JML. LEMBAR
A1101	-	-

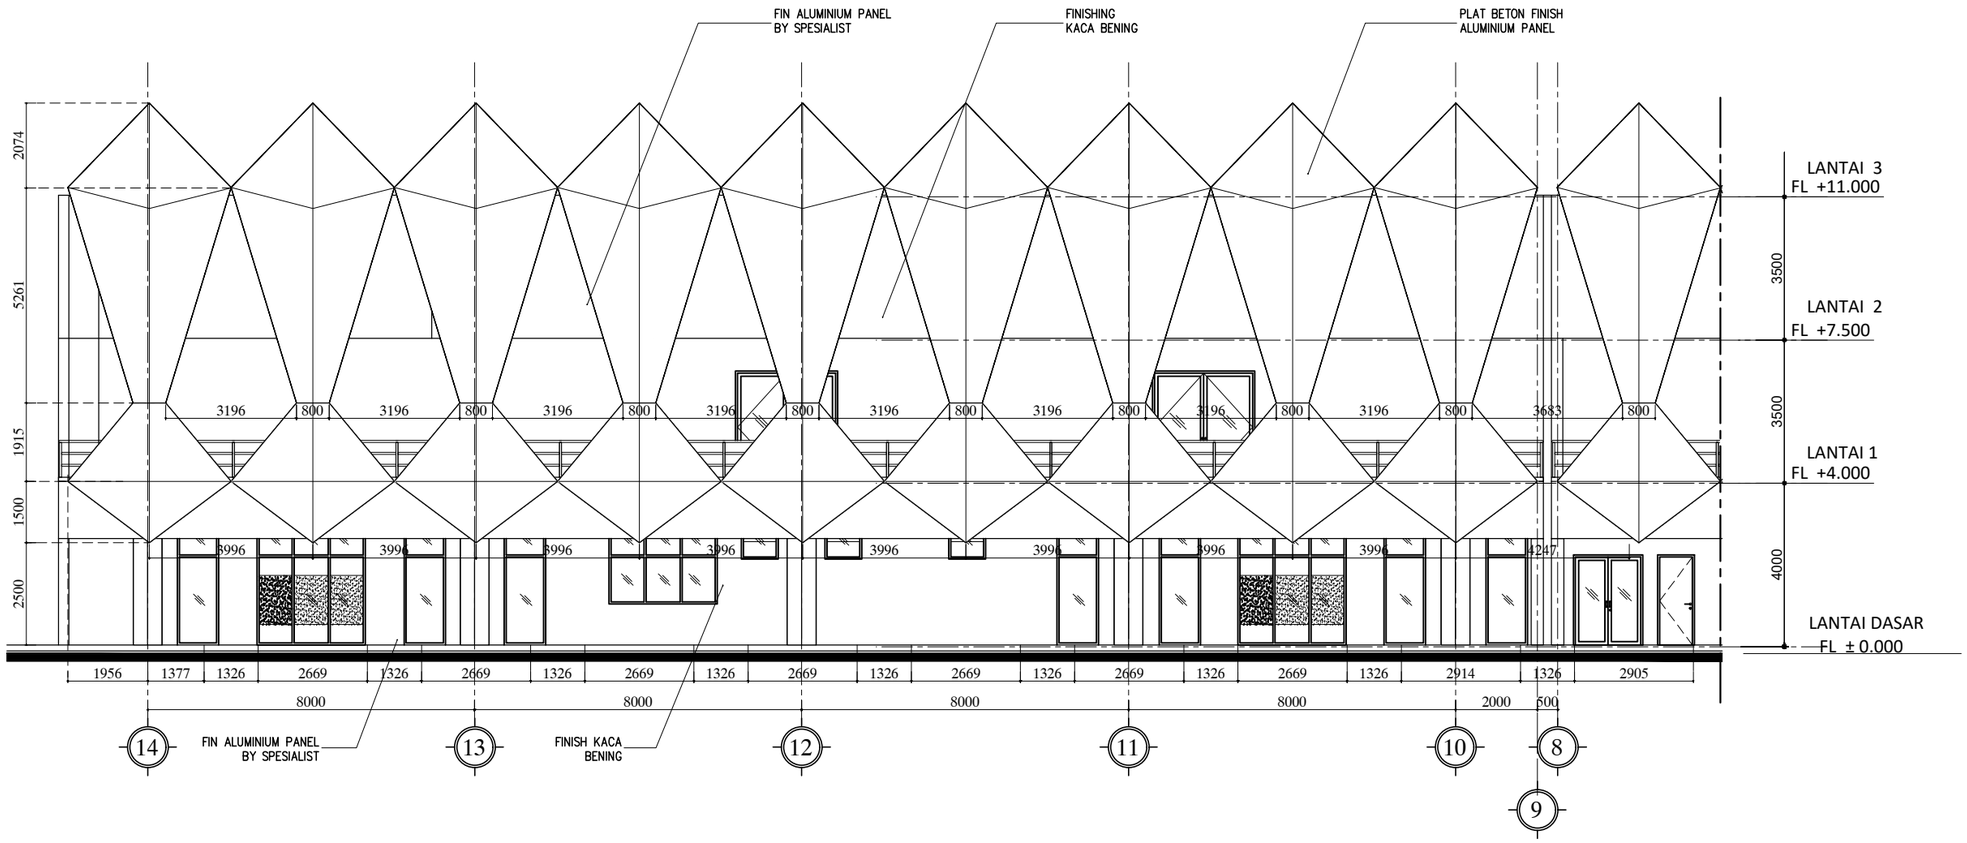

TAMPAK BELAKANG
BAGIAN - 1

01 / A12 SKALA 1 : 150

HAK CIPTA

DILARANG MENIRU ATAU MEREPRODUKSI GAMBAR INI DALAM BENTUK APAPUN KECUALI DENGAN PERSETUJUAN TERTULIS DARI ARSITEKTUR ATAUPUN PERENCANA.

CATATAN:

1. SEMUA UKURAN ADALAH DALAM MILIMETER KECUALI DITENTUKAN LAIN DALAM GAMBAR.
2. ELEVASI ADALAH DALAM METER.
3. DIWAJIBKAN KEPADA PELAKSANA PEMBANGUNAN UNTUK MEMERIKSA ULANG SEMUA DATA DAN GAMBAR SEBELUM MENGERJAKAN PEKERJAAN FISIK.

KETERANGAN

TAHAP RANCANGAN DETAIL DESAIN

NAMA PROYEK

PERENCANAAN RENOVASI GEDUNG VOKASI
KEMENTERIAN KETENAGAKERJAAN

LOKASI

Jl. Gatot Subroto No.44, Kuningan Barat
Kec. Mampang Prapatan, Kota Jakarta Selatan,
DKI Jakarta 12710

PEMILIK

KEMENTERIAN KETENAGAKERJAAN
REPUBLIK INDONESIA

PEMBERI TUGAS

DIREKTORAT JENDERAL
PEMBINAAN PELATIHAN DAN PRODUKTIVITAS
KEMENTERIAN KETENAGAKERJAAN

HENRY MUJIANTO S.T., M.T.
NIP 19791007 200712 1001

KONSULTAN PERENCANA

CIPTA MANDIRI PERENCANA
Architecture Consultant
PH. (021) 86609317 , FAX. (021) 86613494
email : cmpperencana@yahoo.com

Ir. ZULFAHMI BACHTIAR, MM
Direktur Utama


PENANGGUNG JAWAB PERENCANA ARSITEKTUR

Ir. ZULFAHMI BACHTIAR, MM
No SKA: 1.1.101.1.027.09.1042273

GAMBAR	SKALA
TAMPAK DEPAN BAGIAN - 1	1 : 150

DIGAMBAR	ROBI	TGL	-
DIPERIKSA	BUDIMAN	TGL	-
DISETUJUI	-	TGL	-

KODE GAMBAR	NO GAMBAR	JML. LEMBAR
A1207	-	-

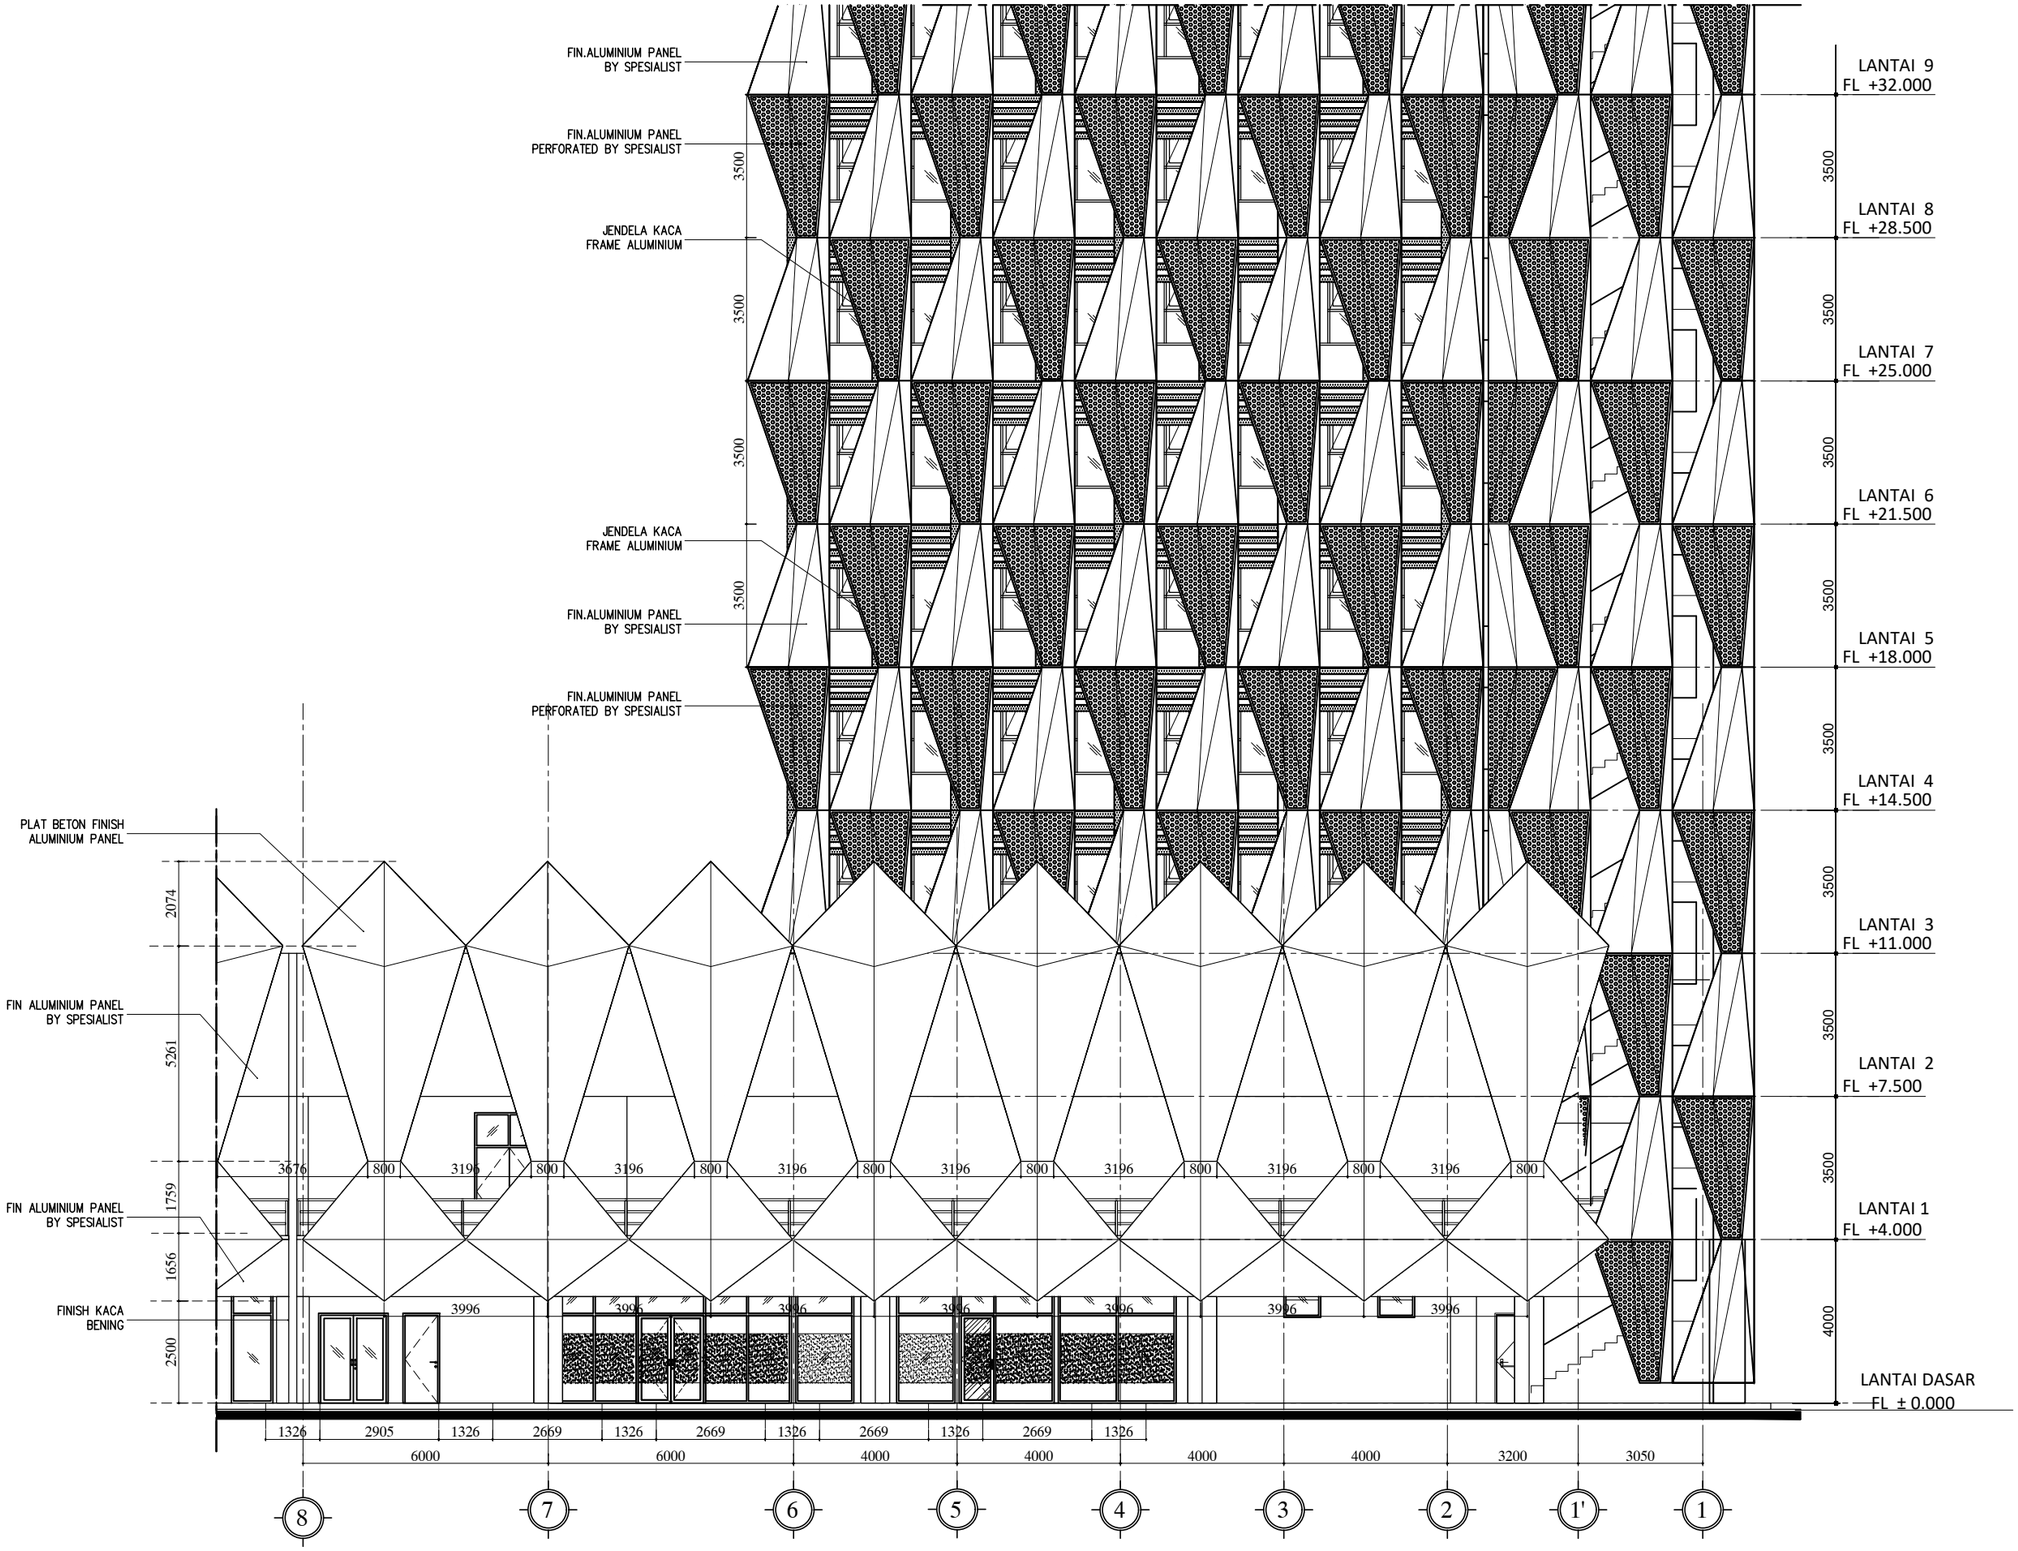

TAMPAK BELAKANG
BAGIAN - 2

01 / A12

SKALA 1 : 150

HAK CIPTA

DILARANG MENIRU ATAU MEREPRODUKSI GAMBAR INI DALAM BENTUK APAPUN KECUALI DENGAN PERSETUJUAN TERTULIS DARI ARSITEKTUR ATAUPUN PERENCANA.

CATATAN:

1. SEMUA UKURAN ADALAH DALAM MILIMETER KECUALI DITENTUKAN LAIN DALAM GAMBAR.
2. ELEVASI ADALAH DALAM METER.
3. DIWAJIBKAN KEPADA PELAKSANA PEMBANGUNAN UNTUK MEMERIKSA ULANG SEMUA DATA DAN GAMBAR SEBELUM MENGERJAKAN PEKERJAAN FISIK.

KETERANGAN

TAHAP RANCANGAN DETAIL DESAIN

NAMA PROYEK

PERENCANAAN RENOVASI GEDUNG VOKASI
KEMENTERIAN KETENAGAKERJAAN

LOKASI

Jl. Gatot Subroto No.44, Kuningan Barat
Kec. Mampang Prapatan, Kota Jakarta Selatan,
DKI Jakarta 12710

PEMILIK

KEMENTERIAN KETENAGAKERJAAN
REPUBLIK INDONESIA

PEMBERI TUGAS

DIREKTORAT JENDERAL
PEMBINAAN PELATIHAN DAN PRODUKTIVITAS
KEMENTERIAN KETENAGAKERJAAN

HENRY MUJIANTO S.T., M.T.
NIP 19791007 200712 1001

KONSULTAN PERENCANA

CIPTA MANDIRI PERENCANA
Architecture Consultant
PH. (021) 86609317 , FAX. (021) 86613494
email : cmpperencana@yahoo.com

Ir. ZULFAHMI BACHTIAR, MM
Direktur Utama


PENANGGUNG JAWAB PERENCANA ARSITEKTUR

Ir. ZULFAHMI BACHTIAR, MM
No SKA: 1.1.101.1.027.09.1042273

GAMBAR	SKALA
TAMPAK DEPAN BAGIAN - 2	1 : 150

DIGAMBAR	ROBI	TGL	-
DIPERIKSA	BUDIMAN	TGL	-
DISETUJUI	-	TGL	-

KODE GAMBAR	NO GAMBAR	JML. LEMBAR
A1208	-	-

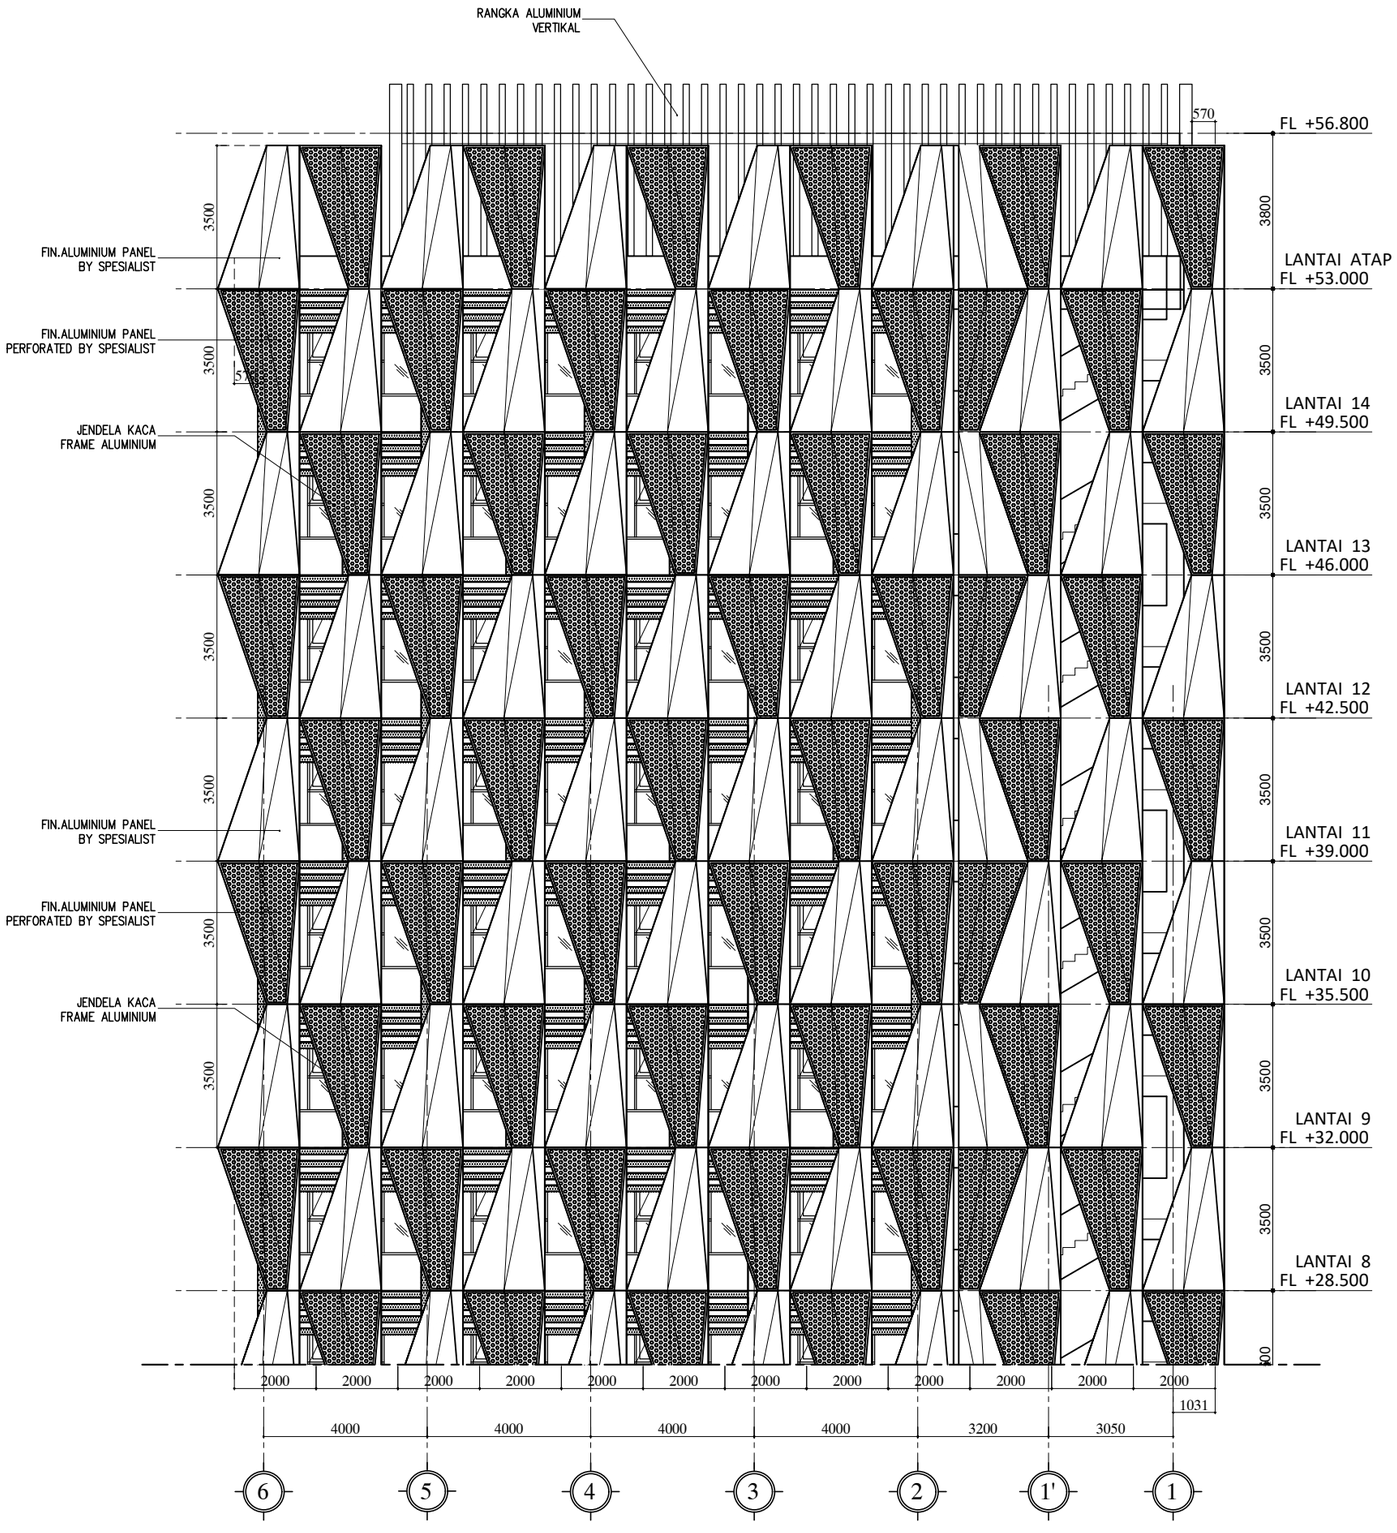

TAMPAK BELAKANG
BAGIAN - 3

01 / A12

SKALA 1 : 150

HAK CIPTA

DILARANG MENIRU ATAU MEREPRODUKSI GAMBAR INI DALAM BENTUK APAPUN KECUALI DENGAN PERSETUJUAN TERTULIS DARI ARSITEKTUR ATAUPUN PERENCANA.

CATATAN:

1. SEMUA UKURAN ADALAH DALAM MILIMETER KECUALI DITENTUKAN LAIN DALAM GAMBAR.
2. ELEVASI ADALAH DALAM METER.
3. DIWAJIBKAN KEPADA PELAKSANA PEMBANGUNAN UNTUK MEMERIKSA ULANG SEMUA DATA DAN GAMBAR SEBELUM MENGERJAKAN PEKERJAAN FISIK.

KETERANGAN

TAHAP RANCANGAN DETAIL DESAIN

NAMA PROYEK

PERENCANAAN RENOVASI GEDUNG VOKASI
KEMENTERIAN KETENAGAKERJAAN

LOKASI

Jl. Gatot Subroto No.44, Kuningan Barat
Kec. Mampang Prapatan, Kota Jakarta Selatan,
DKI Jakarta 12710

PEMILIK

KEMENTERIAN KETENAGAKERJAAN
REPUBLIK INDONESIA

PEMBERI TUGAS

DIREKTORAT JENDERAL
PEMBINAAN PELATIHAN DAN PRODUKTIVITAS
KEMENTERIAN KETENAGAKERJAAN

HENRY MUJIANTO S.T., M.T.
NIP 19791007 200712 1001

KONSULTAN PERENCANA

CIPTA MANDIRI PERENCANA
Architecture Consultant
PH. (021) 86609317 , FAX. (021) 86613494
email : cmpperencana@yahoo.com

Ir. ZULFAHMI BACHTIAR, MM
Direktur Utama


PENANGGUNG JAWAB PERENCANA ARSITEKTUR

Ir. ZULFAHMI BACHTIAR, MM
No SKA: 1.1.101.1.027.09.1042273

GAMBAR	SKALA
TAMPAK DEPAN BAGIAN - 3	1 : 150

DIGAMBAR	ROBI	TGL	-
DIPERIKSA	BUDIMAN	TGL	-
DISETUJUI	-	TGL	-

KODE GAMBAR	NO GAMBAR	JML. LEMBAR
A1209	-	-

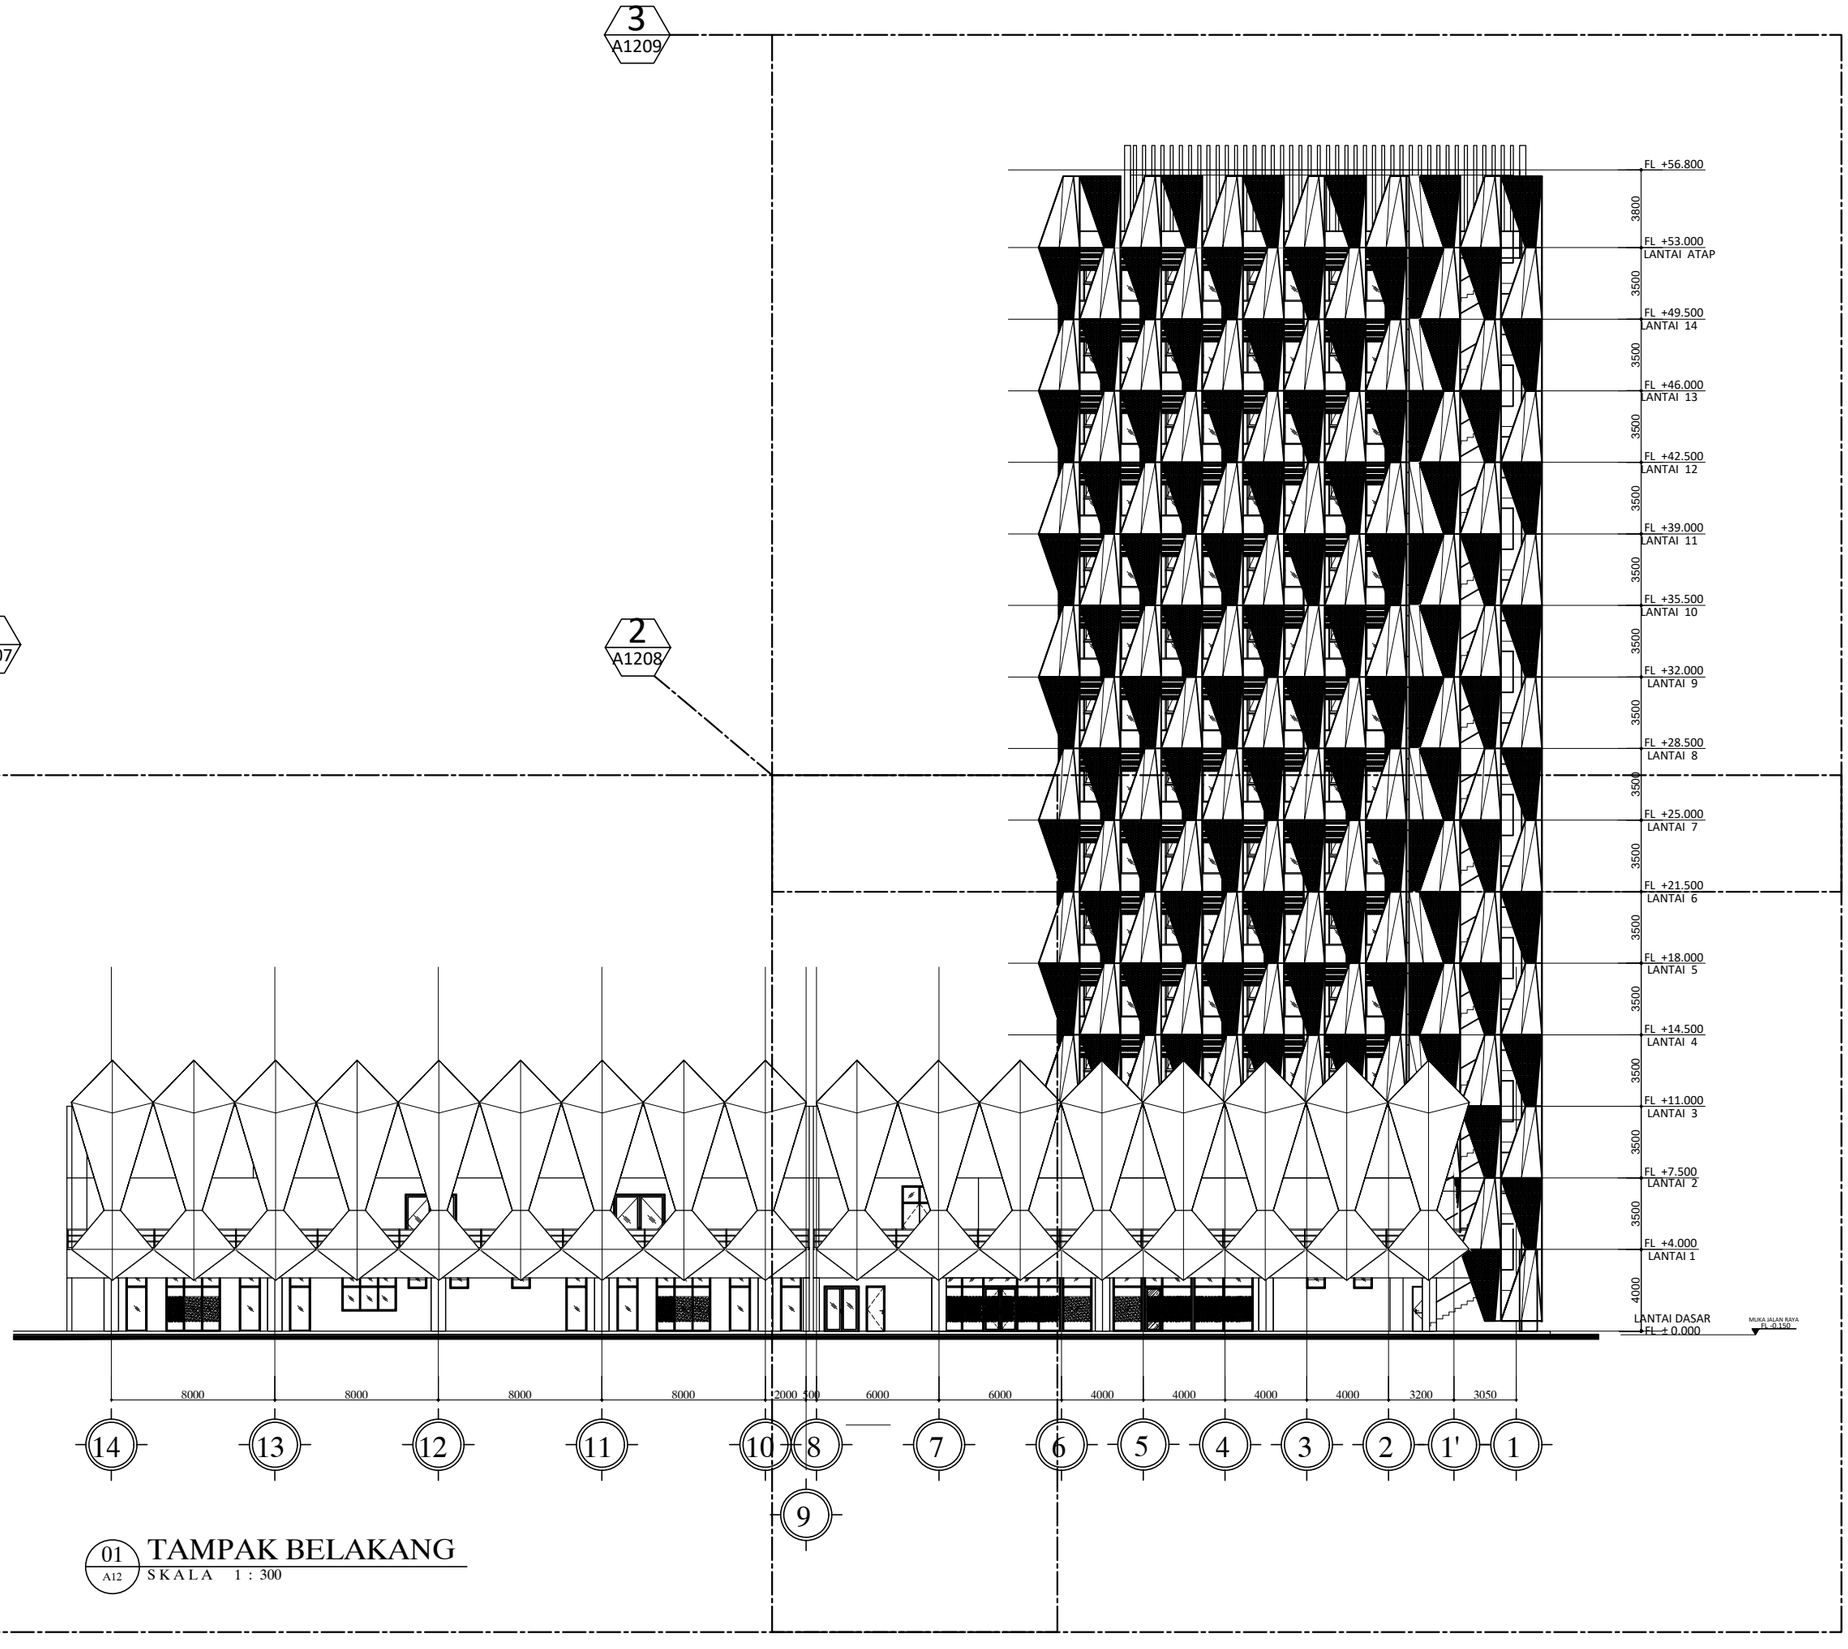

01 / A12 TAMPAK BELAKANG

SKALA 1 : 300

HAK CIPTA

DILARANG MENIRU ATAU MEREPRODUKSI GAMBAR INI DALAM BENTUK APAPUN KECUALI DENGAN PERSETUJUAN TERTULIS DARI ARSITEKTUR ATAUPUN PERENCANA.

CATATAN:

1. SEMUA UKURAN ADALAH DALAM MILIMETER KECUALI DITENTUKAN LAIN DALAM GAMBAR.
2. ELEVASI ADALAH DALAM METER.
3. DIWAJIBKAN KEPADA PELAKSANA PEMBANGUNAN UNTUK MEMERIKSA ULANG SEMUA DATA DAN GAMBAR SEBELUM MENGERJAKAN PEKERJAAN FISIK.

KETERANGAN

TAHAP RANCANGAN DETAIL DESAIN

NAMA PROYEK

PERENCANAAN RENOVASI GEDUNG VOKASI
KEMENTERIAN KETENAGAKERJAAN

LOKASI

Jl. Gatot Subroto No.44, Kuningan Barat
Kec. Mampang Prapatan, Kota Jakarta Selatan,
DKI Jakarta 12710

PEMILIK

KEMENTERIAN KETENAGAKERJAAN
REPUBLIK INDONESIA

PEMBERI TUGAS

DIREKTORAT JENDERAL
PEMBINAAN PELATIHAN DAN PRODUKTIVITAS
KEMENTERIAN KETENAGAKERJAAN

HENRY MUJIANTO S.T., M.T.
NIP 19791007 200712 1001

KONSULTAN PERENCANA

CIPTA MANDIRI PERENCANA
Architecture Consultant
PH. (021) 86609317 , FAX. (021) 86613494
email : cmpperencana@yahoo.com

Ir. ZULFAHMI BACHTIAR, MM
Direktur Utama


PENANGGUNG JAWAB PERENCANA ARSITEKTUR

Ir. ZULFAHMI BACHTIAR, MM
No SKA: 1.1.101.1.027.09.1042273

GAMBAR	SKALA
TAMPAK BELAKANG	1 : 300

DIGAMBAR	ROBI	TGL	-
DIPERIKSA	BUDIMAN	TGL	-
DISETUJUI	-	TGL	-

KODE GAMBAR	NO GAMBAR	JML. LEMBAR
A1202	-	-

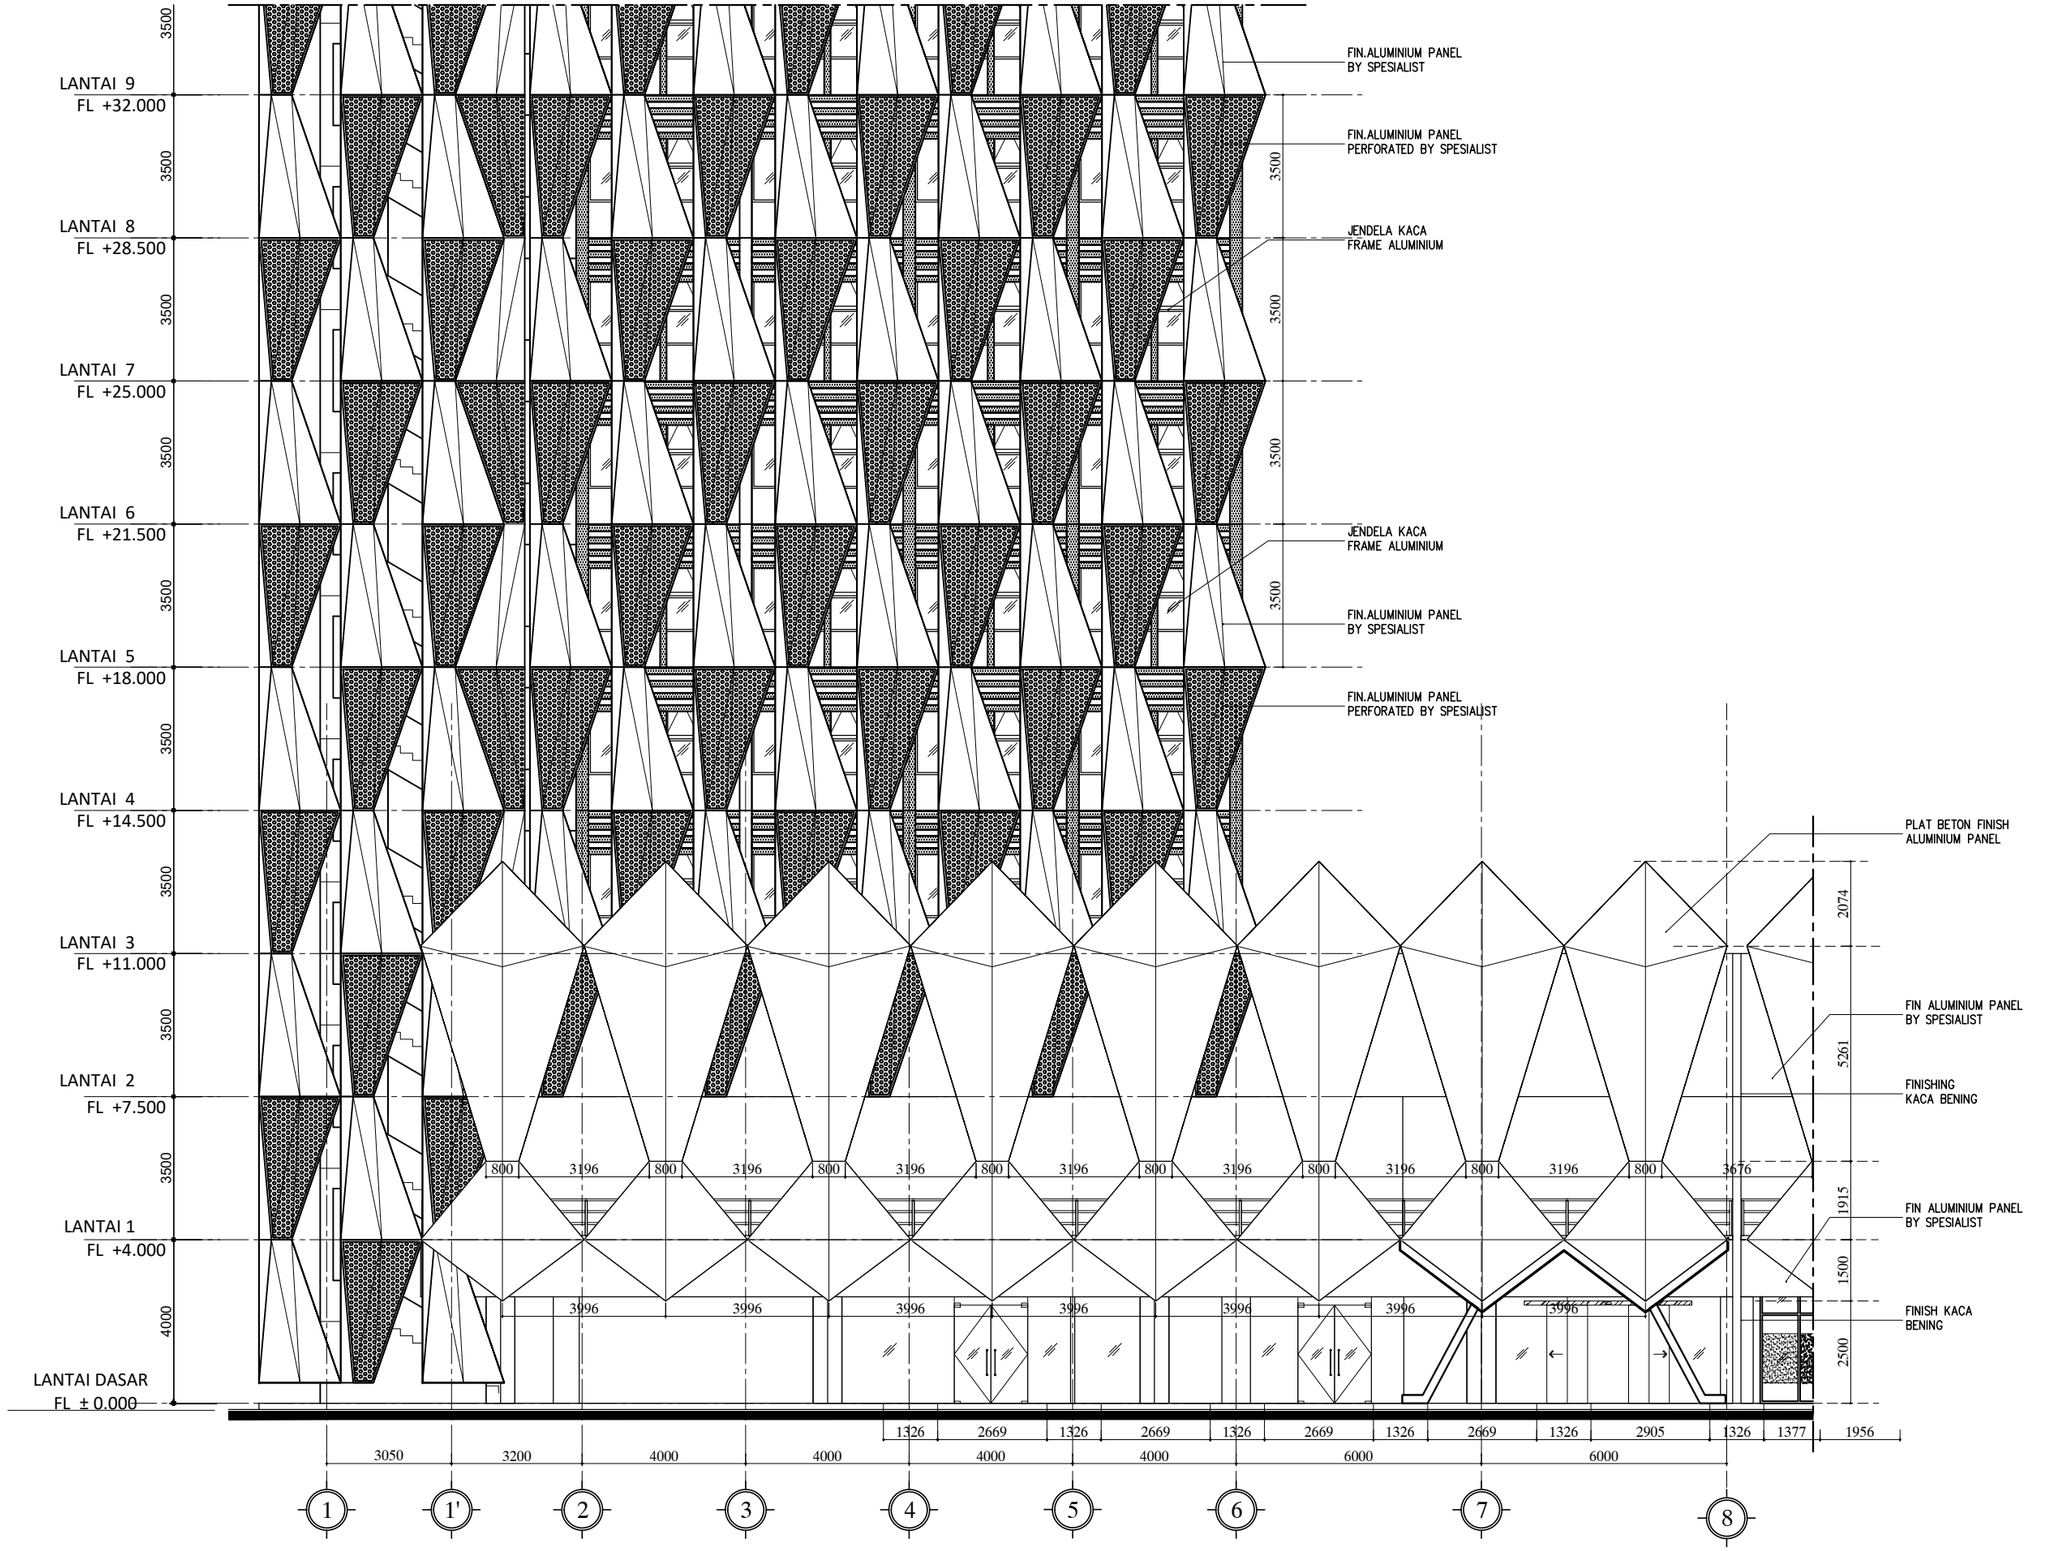

TAMPAK DEPAN
BAGIAN - 1

01 / A12

SKALA 1 : 150

HAK CIPTA

DILARANG MENIRU ATAU MEREPRODUKSI GAMBAR INI DALAM BENTUK APAPUN KECUALI DENGAN PERSETUJUAN TERTULIS DARI ARSITEKTUR ATAUPUN PERENCANA.

CATATAN:

1. SEMUA UKURAN ADALAH DALAM MILIMETER KECUALI DITENTUKAN LAIN DALAM GAMBAR.
2. ELEVASI ADALAH DALAM METER.
3. DIWAJIBKAN KEPADA PELAKSANA PEMBANGUNAN UNTUK MEMERIKSA ULANG SEMUA DATA DAN GAMBAR SEBELUM MENGERJAKAN PEKERJAAN FISIK.

KETERANGAN

TAHAP RANCANGAN DETAIL DESAIN

NAMA PROYEK

PERENCANAAN RENOVASI GEDUNG VOKASI
KEMENTERIAN KETENAGAKERJAAN

LOKASI

Jl. Gatot Subroto No.44, Kuningan Barat
Kec. Mampang Prapatan, Kota Jakarta Selatan,
DKI Jakarta 12710

PEMILIK

KEMENTERIAN KETENAGAKERJAAN
REPUBLIK INDONESIA

PEMBERI TUGAS

DIREKTORAT JENDERAL
PEMBINAAN PELATIHAN DAN PRODUKTIVITAS
KEMENTERIAN KETENAGAKERJAAN

HENRY MUJIANTO S.T., M.T.
NIP 19791007 200712 1001

KONSULTAN PERENCANA

CIPTA MANDIRI PERENCANA
Architecture Consultant
PH. (021) 86609317 , FAX. (021) 86613494
email : cmpperencana@yahoo.com

Ir. ZULFAHMI BACHTIAR, MM
Direktur Utama


PENANGGUNG JAWAB PERENCANA ARSITEKTUR

Ir. ZULFAHMI BACHTIAR, MM
No SKA: 1.1.101.1.027.09.1042273

GAMBAR	SKALA
TAMPAK DEPAN BAGIAN - 1	1 : 150

DIGAMBAR	ROBI	TGL	-
DIPERIKSA	BUDIMAN	TGL	-
DISETUJUI	-	TGL	-

KODE GAMBAR	NO GAMBAR	JML. LEMBAR
A1204	-	-

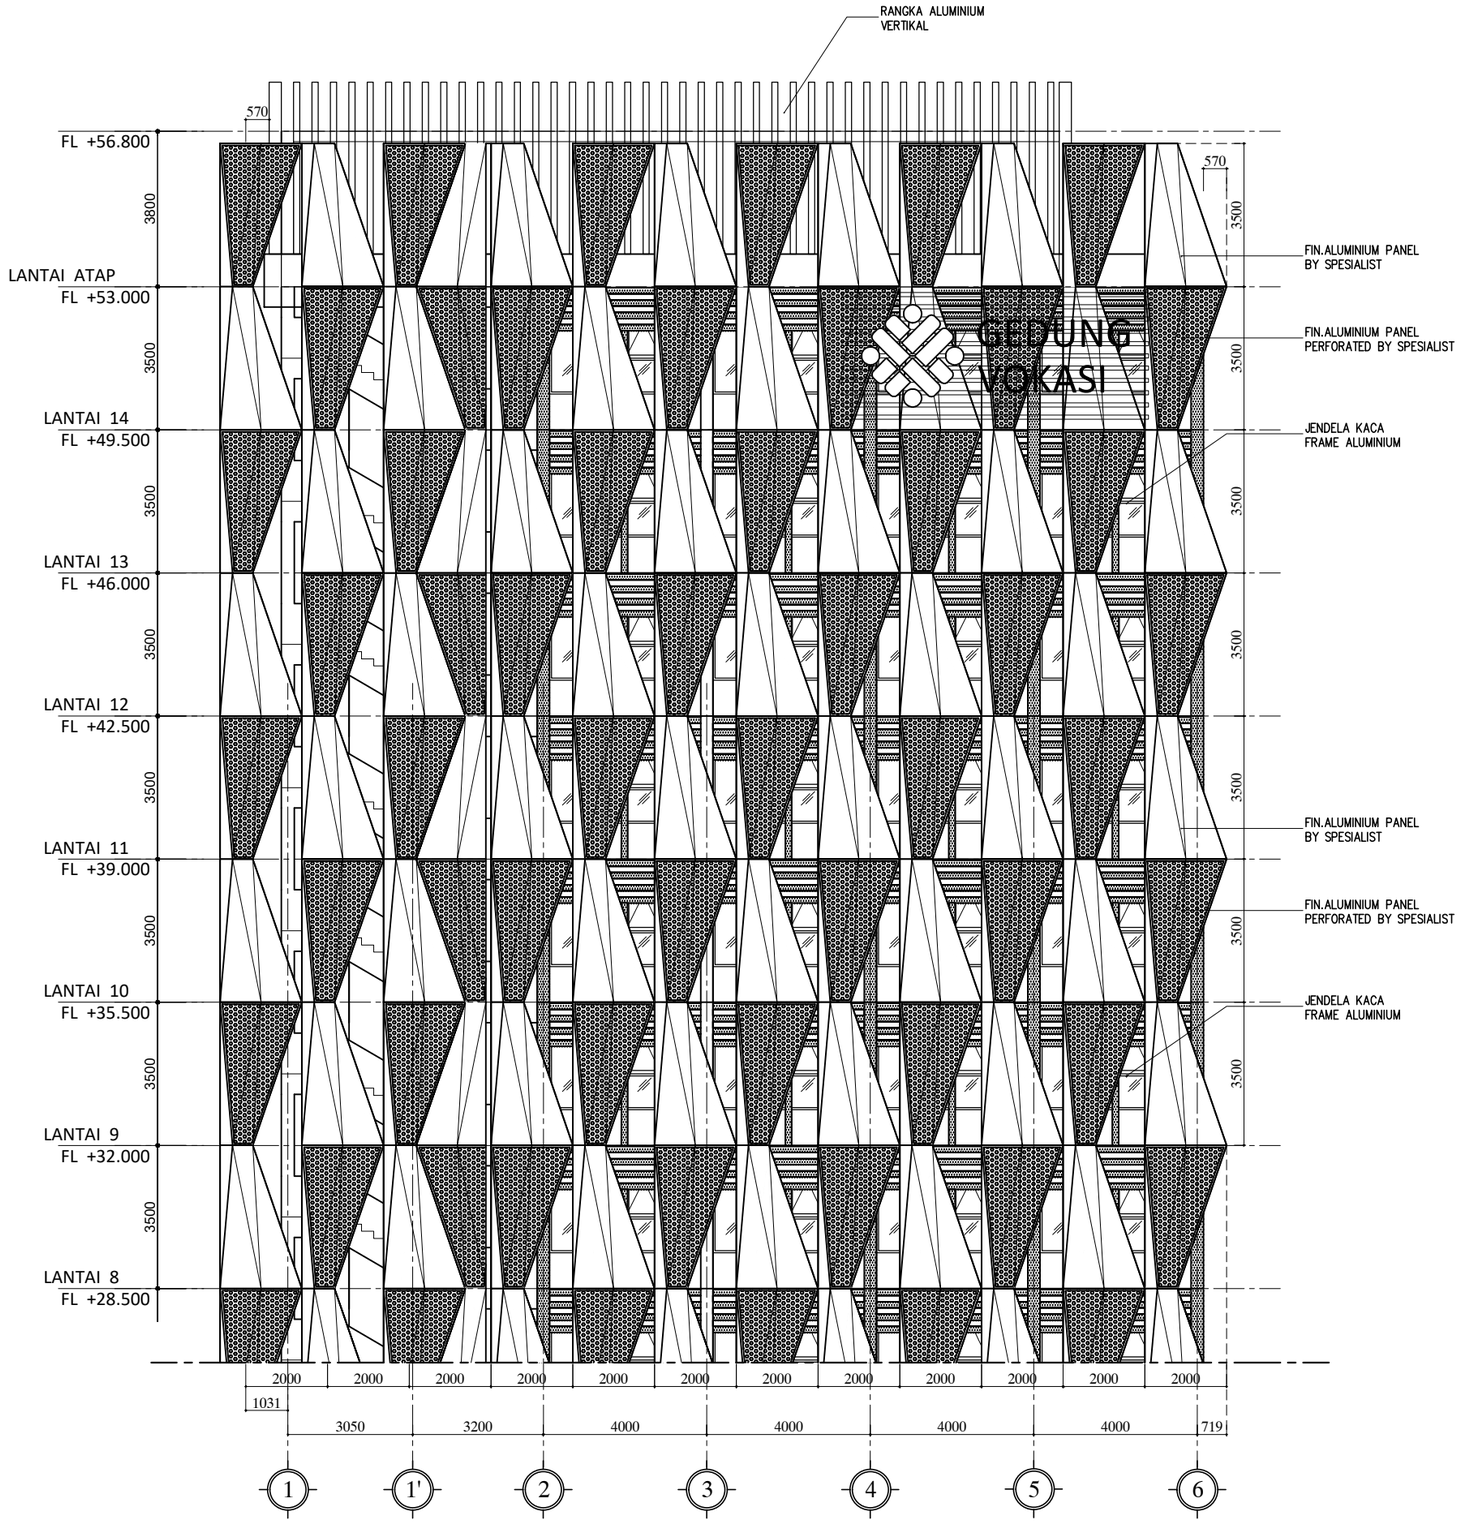

TAMPAK DEPAN
BAGIAN - 2

01 / A12

SKALA 1 : 150

HAK CIPTA

DILARANG MENIRU ATAU MEREPRODUKSI GAMBAR INI DALAM BENTUK APAPUN KECUALI DENGAN PERSETUJUAN TERTULIS DARI ARSITEKTUR ATAUPUN PERENCANA.

CATATAN:

1. SEMUA UKURAN ADALAH DALAM MILIMETER KECUALI DITENTUKAN LAIN DALAM GAMBAR.
2. ELEVASI ADALAH DALAM METER.
3. DIWAJIBKAN KEPADA PELAKSANA PEMBANGUNAN UNTUK MEMERIKSA ULANG SEMUA DATA DAN GAMBAR SEBELUM MENGERJAKAN PEKERJAAN FISIK.

KETERANGAN

TAHAP RANCANGAN DETAIL DESAIN

NAMA PROYEK

PERENCANAAN RENOVASI GEDUNG VOKASI
KEMENTERIAN KETENAGAKERJAAN

LOKASI

Jl. Gatot Subroto No.44, Kuningan Barat
Kec. Mampang Prapatan, Kota Jakarta Selatan,
DKI Jakarta 12710

PEMILIK

KEMENTERIAN KETENAGAKERJAAN
REPUBLIK INDONESIA

PEMBERI TUGAS

DIREKTORAT JENDERAL
PEMBINAAN PELATIHAN DAN PRODUKTIVITAS
KEMENTERIAN KETENAGAKERJAAN

HENRY MUJIANTO S.T., M.T.
NIP 19791007 200712 1001

KONSULTAN PERENCANA

CIPTA MANDIRI PERENCANA
Architecture Consultant
PH. (021) 86609317 , FAX. (021) 86613494
email : cmpperencana@yahoo.com

Ir. ZULFAHMI BACHTIAR, MM
Direktur Utama


PENANGGUNG JAWAB PERENCANA ARSITEKTUR

Ir. ZULFAHMI BACHTIAR, MM
No SKA: 1.1.101.1.027.09.1042273

GAMBAR	SKALA
TAMPAK DEPAN BAGIAN - 2	1 : 150

DIGAMBAR	ROBI	TGL	-
DIPERIKSA	BUDIMAN	TGL	-
DISETUJUI	-	TGL	-

KODE GAMBAR	NO GAMBAR	JML. LEMBAR
A1205	-	-

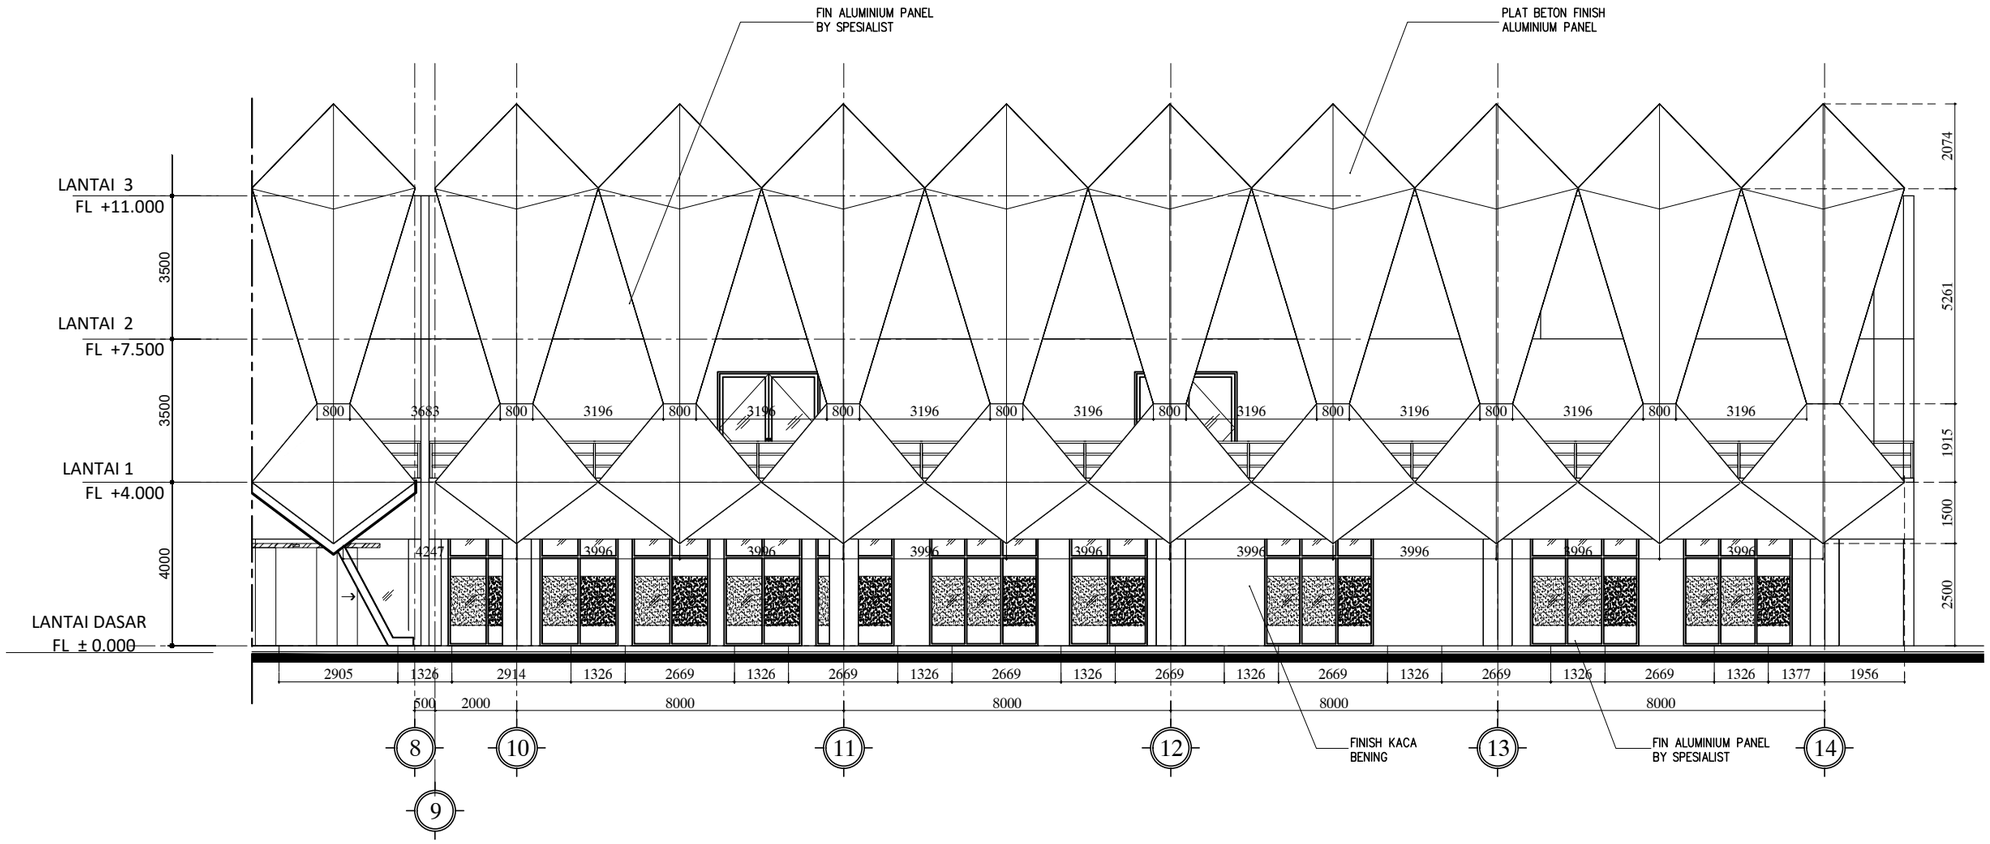

TAMPAK DEPAN
BAGIAN - 3

01 / A12 SKALA 1 : 150

HAK CIPTA

DILARANG MENIRU ATAU MEREPRODUKSI GAMBAR INI DALAM BENTUK APAPUN KECUALI DENGAN PERSETUJUAN TERTULIS DARI ARSITEKTUR ATAUPUN PERENCANA.

CATATAN:

1. SEMUA UKURAN ADALAH DALAM MILIMETER KECUALI DITENTUKAN LAIN DALAM GAMBAR.
2. ELEVASI ADALAH DALAM METER.
3. DIWAJIBKAN KEPADA PELAKSANA PEMBANGUNAN UNTUK MEMERIKSA ULANG SEMUA DATA DAN GAMBAR SEBELUM MENGERJAKAN PEKERJAAN FISIK.

KETERANGAN

TAHAP RANCANGAN DETAIL DESAIN

NAMA PROYEK

PERENCANAAN RENOVASI GEDUNG VOKASI
KEMENTERIAN KETENAGAKERJAAN

LOKASI

Jl. Gatot Subroto No.44, Kuningan Barat
Kec. Mampang Prapatan, Kota Jakarta Selatan,
DKI Jakarta 12710

PEMILIK

KEMENTERIAN KETENAGAKERJAAN
REPUBLIK INDONESIA

PEMBERI TUGAS

DIREKTORAT JENDERAL
PEMBINAAN PELATIHAN DAN PRODUKTIVITAS
KEMENTERIAN KETENAGAKERJAAN

HENRY MUJIANTO S.T., M.T.
NIP 19791007 200712 1001

KONSULTAN PERENCANA

CIPTA MANDIRI PERENCANA
Architecture Construction
PH. (021) 86609317 , FAX. (021) 86613494
email : cmpperencana@yahoo.com

Ir. ZULFAHMI BACHTIAR, MM
Direktur Utama


PENANGGUNG JAWAB PERENCANA ARSITEKTUR

Ir. ZULFAHMI BACHTIAR, MM
No SKA: 1.1.101.1.027.09.1042273

GAMBAR	SKALA
TAMPAK DEPAN BAGIAN - 3	1 : 150

DIGAMBAR	ROBI	TGL	-
DIPERIKSA	BUDIMAN	TGL	-
DISETUJUI	-	TGL	-

KODE GAMBAR	NO GAMBAR	JML. LEMBAR
A1206	-	-

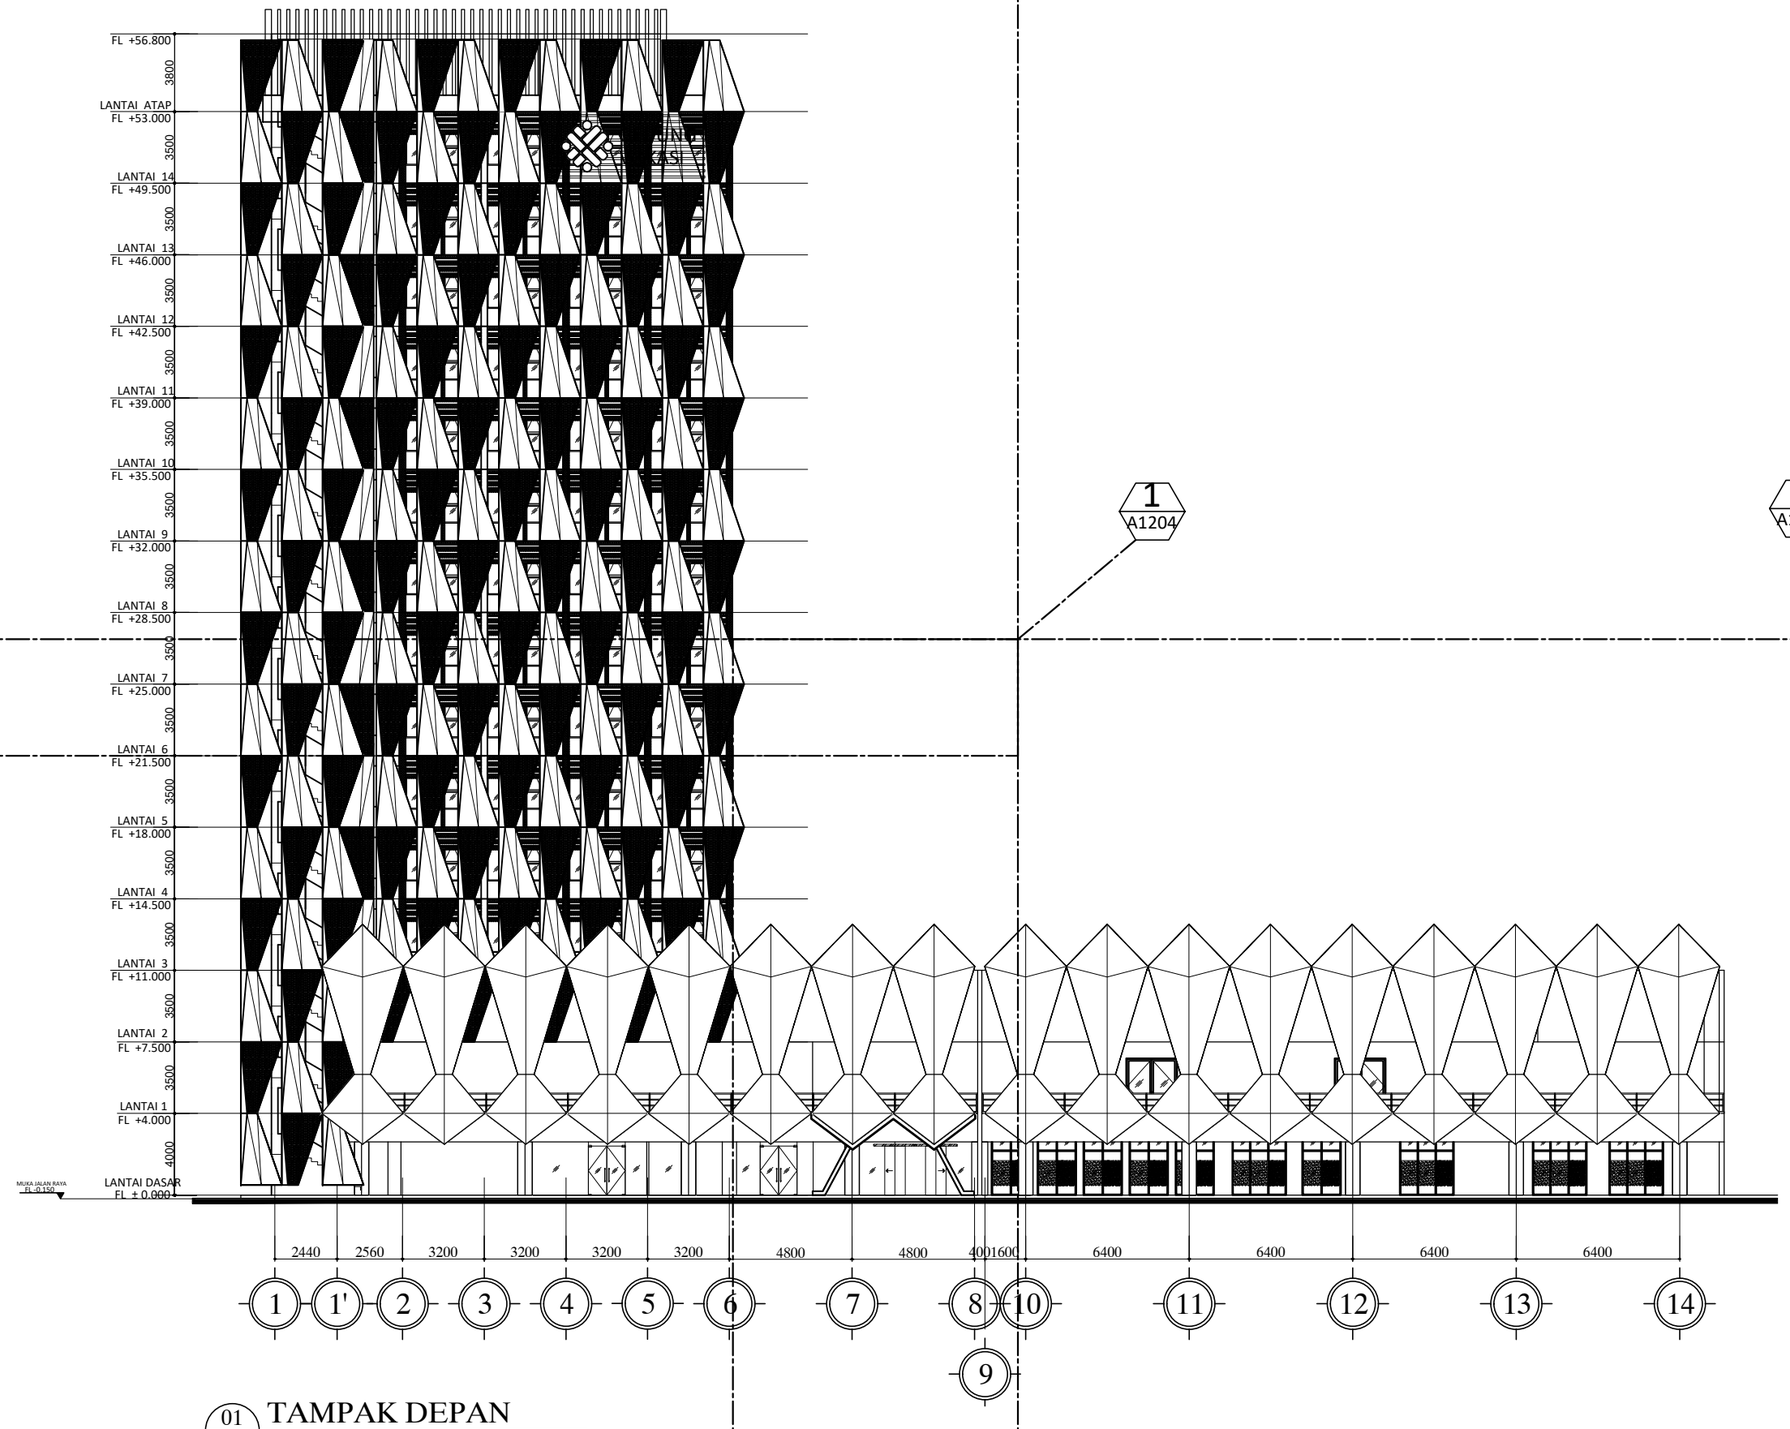

01 A12 TAMPAK DEPAN

SKALA 1 : 300

HAK CIPTA

DILARANG MENIRU ATAU MEREPRODUKSI GAMBAR INI DALAM BENTUK APAPUN KECUALI DENGAN PERSETUJUAN TERTULIS DARI ARSITEKTUR ATAUPUN PERENCANA.

CATATAN:

1. SEMUA UKURAN ADALAH DALAM MILIMETER KECUALI DITENTUKAN LAIN DALAM GAMBAR.
2. ELEVASI ADALAH DALAM METER.
3. DIWAJIBKAN KEPADA PELAKSANA PEMBANGUNAN UNTUK MEMERIKSA ULANG SEMUA DATA DAN GAMBAR SEBELUM MENGERJAKAN PEKERJAAN FISIK.

KETERANGAN

TAHAP RANCANGAN DETAIL DESAIN

NAMA PROYEK

PERENCANAAN RENOVASI GEDUNG VOKASI
KEMENTERIAN KETENAGAKERJAAN

LOKASI

Jl. Gatot Subroto No.44, Kuningan Barat
Kec. Mampang Prapatan, Kota Jakarta Selatan,
DKI Jakarta 12710

PEMILIK

KEMENTERIAN KETENAGAKERJAAN
REPUBLIK INDONESIA

PEMBERI TUGAS

DIREKTORAT JENDERAL
PEMBINAAN PELATIHAN DAN PRODUKTIVITAS
KEMENTERIAN KETENAGAKERJAAN

HENRY MUJIANTO S.T., M.T.
NIP 19791007 200712 1001

KONSULTAN PERENCANA

CIPTA MANDIRI PERENCANA
Architecture Consultant
PH. (021) 86609317 , FAX. (021) 86613494
email : cmpperencana@yahoo.com

Ir. ZULFAHMI BACHTIAR, MM
Direktur Utama


PENANGGUNG JAWAB PERENCANA ARSITEKTUR

Ir. ZULFAHMI BACHTIAR, MM
No SKA: 1.1.101.1.027.09.1042273

GAMBAR	SKALA
TAMPAK DEPAN	1 : 300

DIGAMBAR	ROBI	TGL	-
DIPERIKSA	BUDIMAN	TGL	-
DISETUJUI	-	TGL	-

KODE GAMBAR	NO GAMBAR	JML. LEMBAR
A1201	-	-

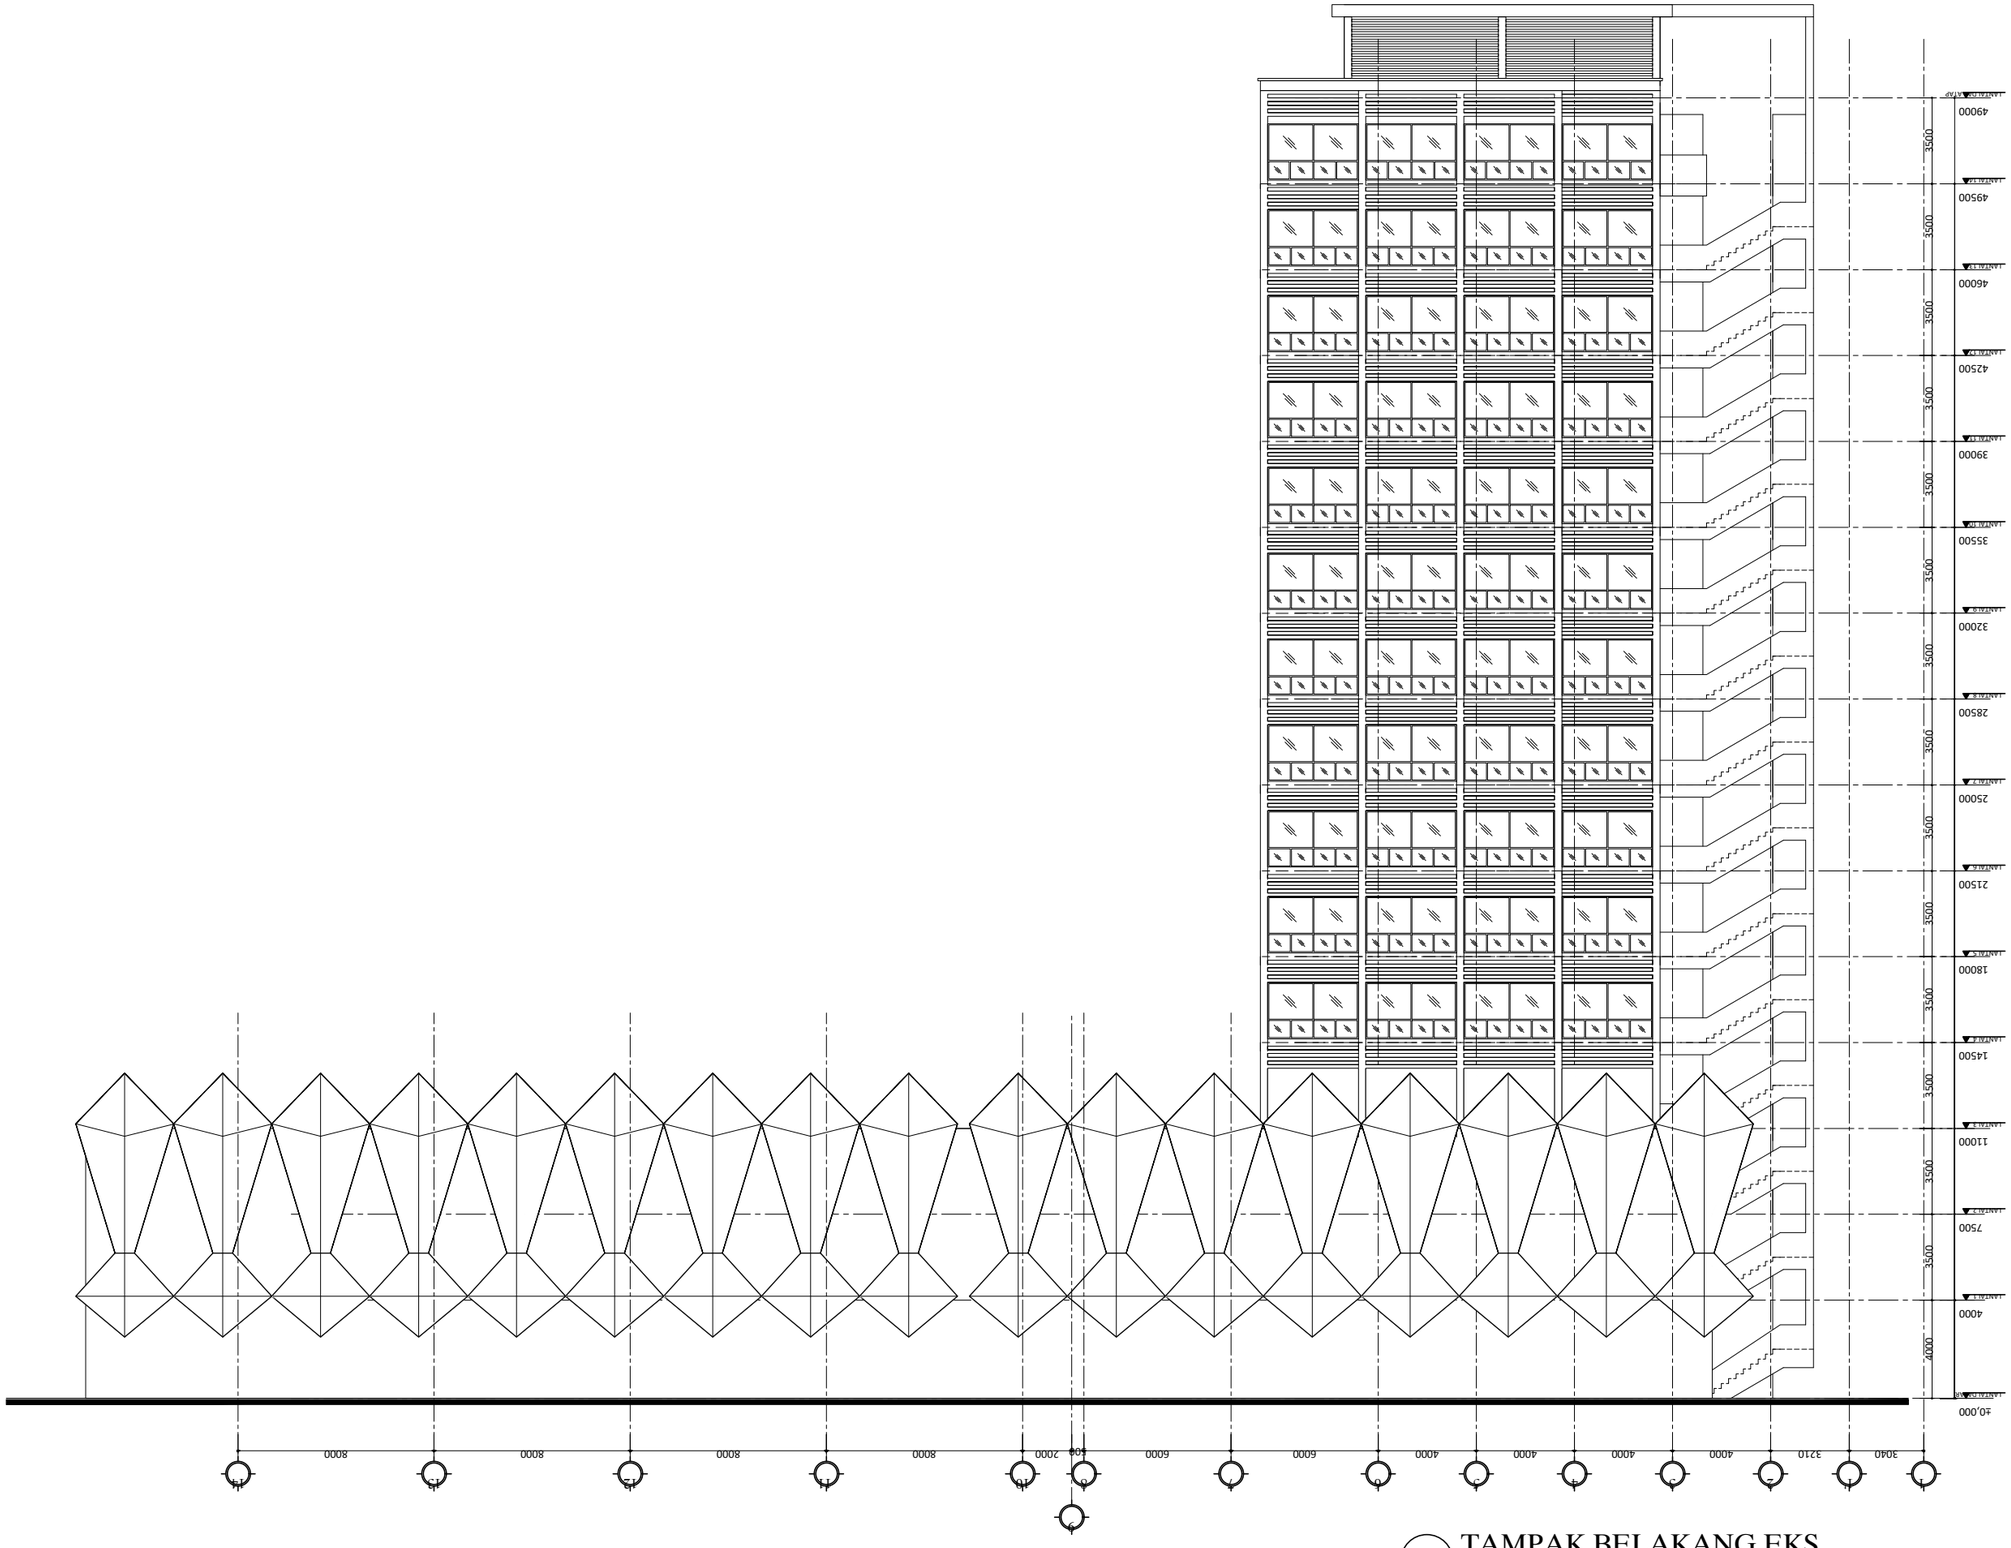

TAMPAK BELAKANG EKS

SKALA 1 : 120

HAK CIPTA

DILARANG MENIRU ATAU MEREPRODUKSI GAMBAR INI DALAM BENTUK APAPUN KECUALI DENGAN PERSETUJUAN TERTULIS DARI ARSITEKTUR ATAUPUN PERENCANA.

CATATAN:

1. SEMUA UKURAN ADALAH DALAM MILIMETER KECUALI DITENTUKAN LAIN DALAM GAMBAR.
2. ELEVASI ADALAH DALAM METER.
3. DIWAJIBKAN KEPADA PELAKSANA PEMBANGUNAN UNTUK MEMERIKSA ULANG SEMUA DATA DAN GAMBAR SEBELUM MENGERJAKAN PEKERJAAN FISIK.

KETERANGAN

TAHAP RANCANGAN DETAIL DESAIN

NAMA PROYEK

PERENCANAAN RENOVASI GEDUNG VOKASI
KEMENTERIAN KETENAGAKERJAAN

LOKASI

Jl. Gatot Subroto No.44, Kuningan Barat
Kec. Mampang Prapatan, Kota Jakarta Selatan,
DKI Jakarta 12710

PEMILIK

KEMENTERIAN KETENAGAKERJAAN
REPUBLIK INDONESIA

PEMBERI TUGAS

DIREKTORAT JENDERAL
PEMBINAAN PELATIHAN DAN PRODUKTIVITAS
KEMENTERIAN KETENAGAKERJAAN

HENRY MUJIANTO S.T., M.T.
NIP 19791007 200712 1001

KONSULTAN PERENCANA

CIPTA MANDIRI PERENCANA
Architecture Consultant
PH. (021) 86609317 , FAX. (021) 86613494
email : cmpperencana@yahoo.com

Ir. ZULFAHMI BACHTIAR, MM
Direktur Utama


PENANGGUNG JAWAB PERENCANA ARSITEKTUR

Ir. ZULFAHMI BACHTIAR, MM
No SKA: 1.1.101.1.027.09.1042273

GAMBAR	SKALA
TAMPAK BELAKANG (EKS)	1 : 250

DIGAMBAR	ROBI	TGL	-
DIPERIKSA	BUDIMAN	TGL	-
DISETUJUI	-	TGL	-

KODE GAMBAR	NO GAMBAR	JML. LEMBAR
A1202	-	-

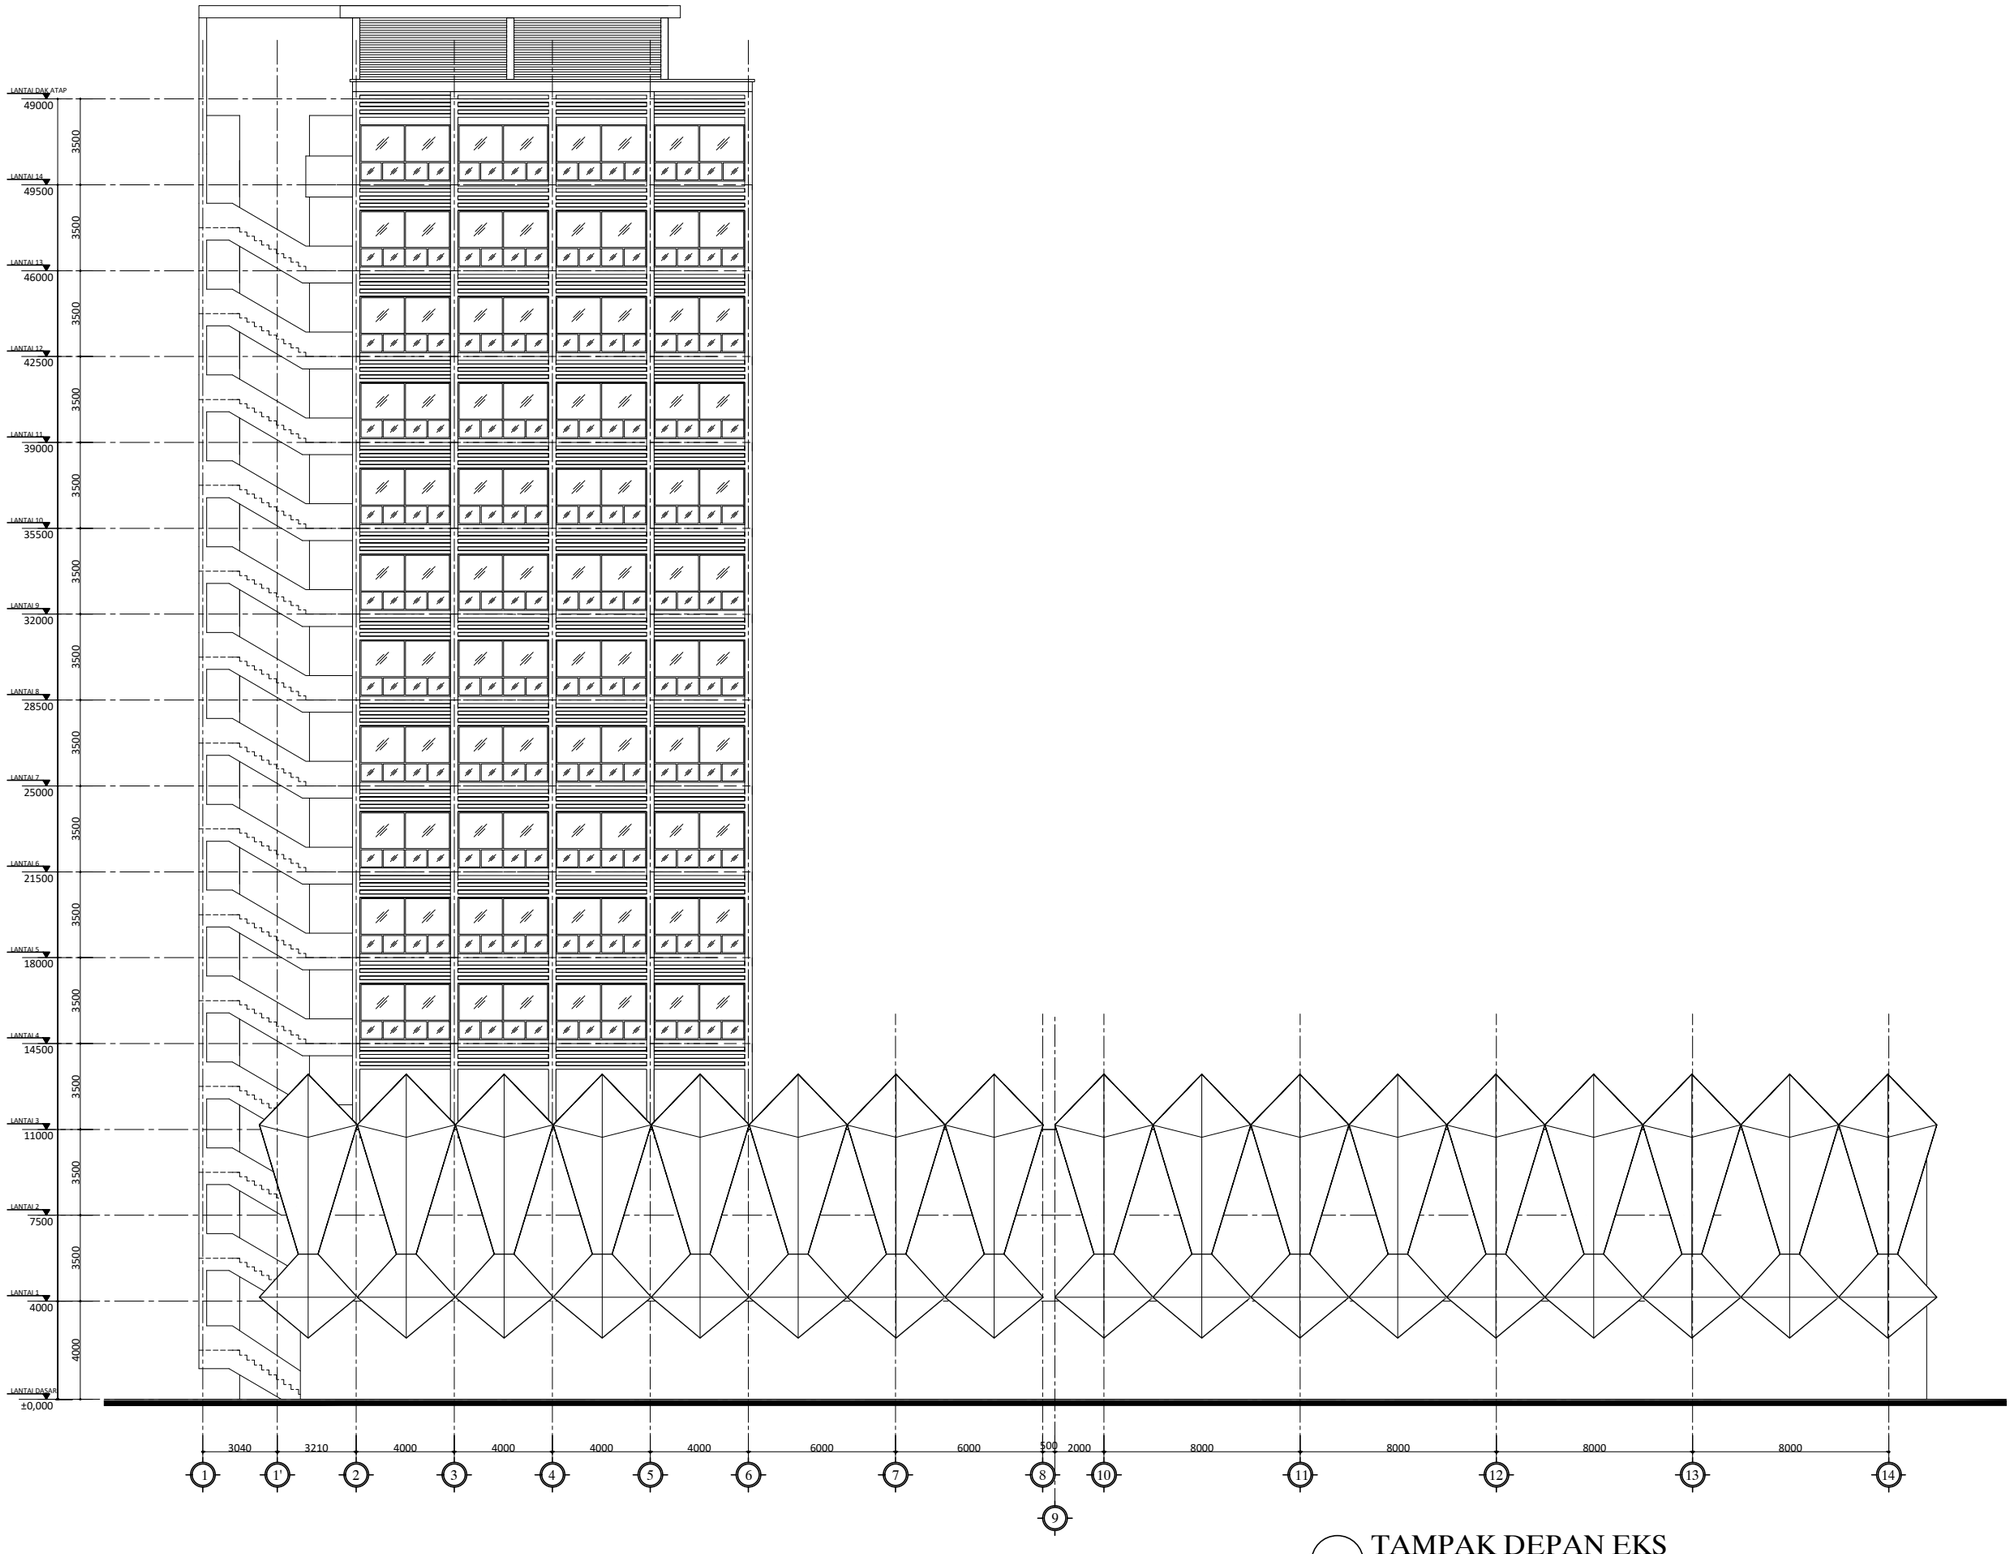

TAMPAK DEPAN EKS

SKALA 1 : 120

HAK CIPTA

DILARANG MENIRU ATAU MEREPRODUKSI GAMBAR INI DALAM BENTUK APAPUN KECUALI DENGAN PERSETUJUAN TERTULIS DARI ARSITEKTUR ATAUPUN PERENCANA.

CATATAN:

1. SEMUA UKURAN ADALAH DALAM MILIMETER KECUALI DITENTUKAN LAIN DALAM GAMBAR.
2. ELEVASI ADALAH DALAM METER.
3. DIWAJIBKAN KEPADA PELAKSANA PEMBANGUNAN UNTUK MEMERIKSA ULANG SEMUA DATA DAN GAMBAR SEBELUM MENGERJAKAN PEKERJAAN FISIK.

KETERANGAN

TAHAP RANCANGAN DETAIL DESAIN

NAMA PROYEK

PERENCANAAN RENOVASI GEDUNG VOKASI
KEMENTERIAN KETENAGAKERJAAN

LOKASI

Jl. Gatot Subroto No.44, Kuningan Barat
Kec. Mampang Prapatan, Kota Jakarta Selatan,
DKI Jakarta 12710

PEMILIK

KEMENTERIAN KETENAGAKERJAAN
REPUBLIK INDONESIA

PEMBERI TUGAS

DIREKTORAT JENDERAL
PEMBINAAN PELATIHAN DAN PRODUKTIVITAS
KEMENTERIAN KETENAGAKERJAAN

HENRY MUJIANTO S.T., M.T.
NIP 19791007 200712 1001

KONSULTAN PERENCANA

CIPTA MANDIRI PERENCANA
Architecture Consultant
PH. (021) 86609317 , FAX. (021) 86613494
email : cmpperencana@yahoo.com

Ir. ZULFAHMI BACHTIAR, MM
Direktur Utama


PENANGGUNG JAWAB PERENCANA ARSITEKTUR

Ir. ZULFAHMI BACHTIAR, MM
No SKA: 1.1.101.1.027.09.1042273

GAMBAR	SKALA
TAMPAK DEPAN (EKS)	1 : 250


DIGAMBAR	ROBI	TGL	-
DIPERIKSA	BUDIMAN	TGL	-
DISETUJUI	-	TGL	-

KODE GAMBAR	NO GAMBAR	JML. LEMBAR
A1201	-	-

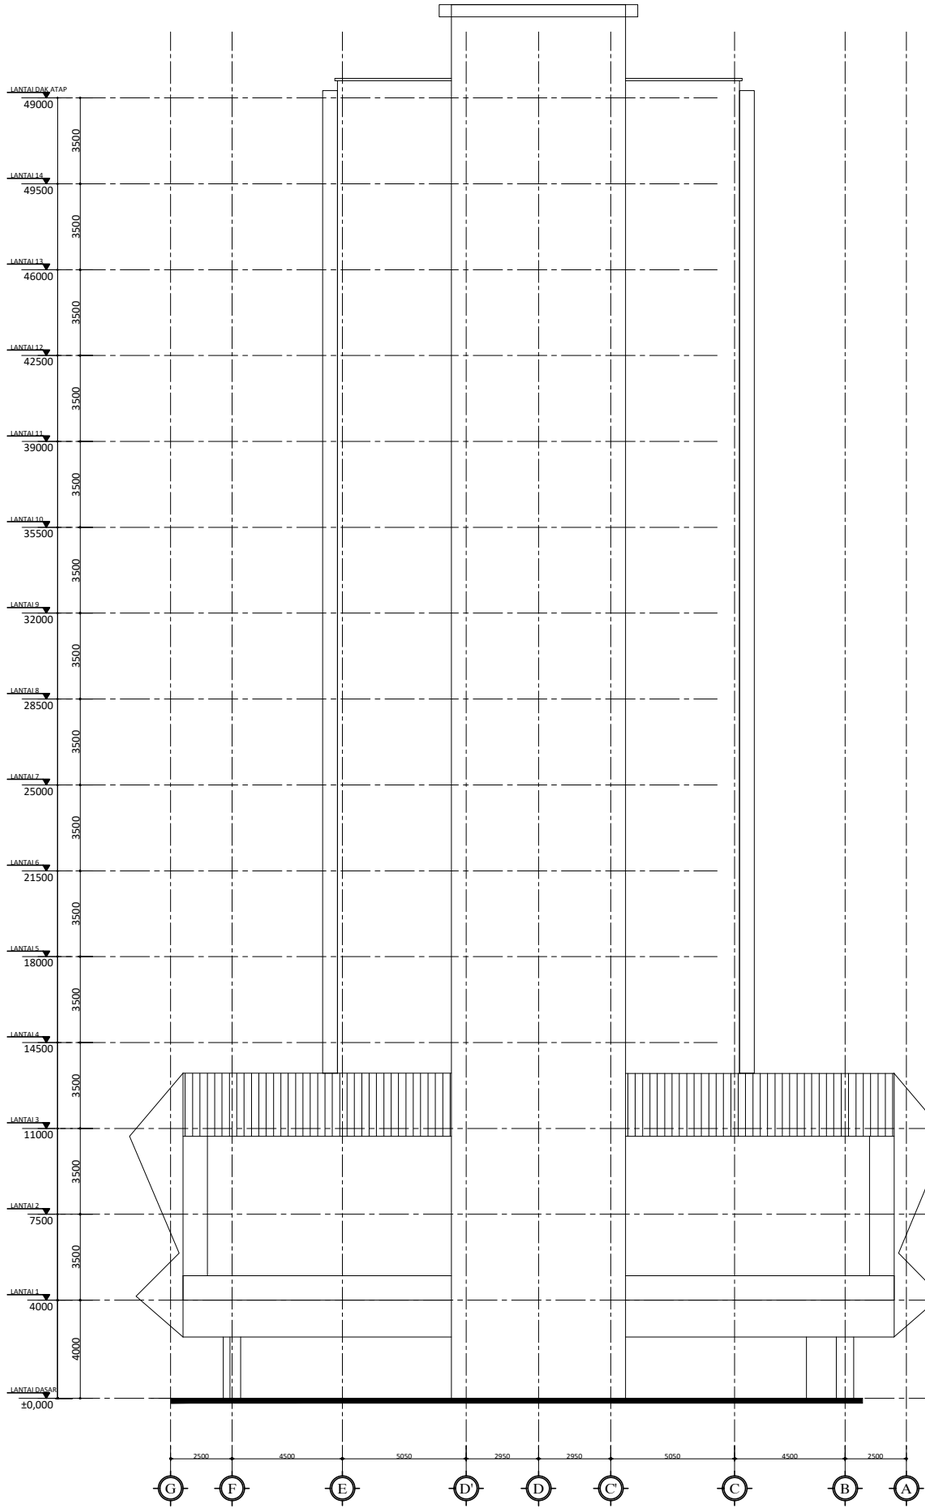

TAMPAK SAMPING KIRI EKS

SKALA 1 : 120

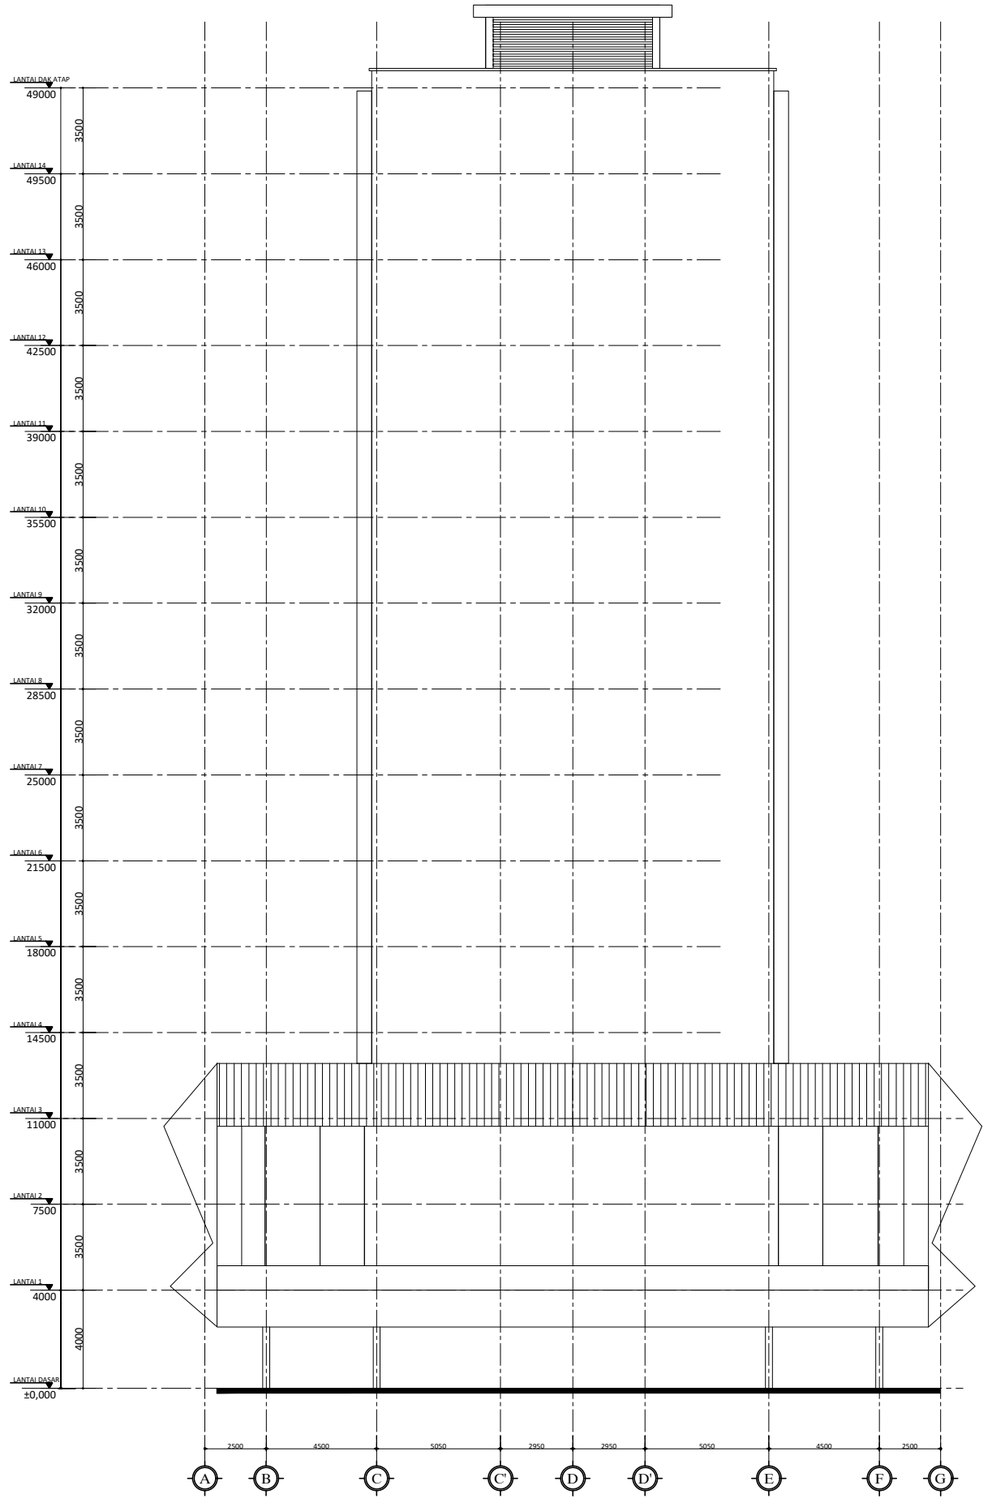

TAMPAK SAMPING KANAN EKS

SKALA 1 : 120

HAK CIPTA

DILARANG MENIRU ATAU MEREPRODUKSI GAMBAR INI DALAM BENTUK APAPUN KECUALI DENGAN PERSETUJUAN TERTULIS DARI ARSITEKTUR ATAUPUN PERENCANA.

CATATAN:

1. SEMUA UKURAN ADALAH DALAM MILIMETER KECUALI DITENTUKAN LAIN DALAM GAMBAR.
2. ELEVASI ADALAH DALAM METER.
3. DIWAJIBKAN KEPADA PELAKSANA PEMBANGUNAN UNTUK MEMERIKSA ULANG SEMUA DATA DAN GAMBAR SEBELUM MENGERJAKAN PEKERJAAN FISIK.

KETERANGAN

TAHAP RANCANGAN DETAIL DESAIN

NAMA PROYEK

PERENCANAAN RENOVASI GEDUNG VOKASI
KEMENTERIAN KETENAGAKERJAAN

LOKASI

Jl. Gatot Subroto No.44, Kuningan Barat
Kec. Mampang Prapatan, Kota Jakarta Selatan,
DKI Jakarta 12710

PEMILIK

KEMENTERIAN KETENAGAKERJAAN
REPUBLIK INDONESIA

PEMBERI TUGAS

DIREKTORAT JENDERAL
PEMBINAAN PELATIHAN DAN PRODUKTIVITAS
KEMENTERIAN KETENAGAKERJAAN

HENRY MUJIANTO S.T., M.T.
NIP 19791007 200712 1001

KONSULTAN PERENCANA

CIPTA MANDIRI PERENCANA
Architecture Consultant
PH. (021) 86609317 , FAX. (021) 86613494
email : cmpperencana@yahoo.com

Ir. ZULFAHMI BACHTIAR, MM
Direktur Utama


PENANGGUNG JAWAB PERENCANA ARSITEKTUR

Ir. ZULFAHMI BACHTIAR, MM
No SKA: 1.1.101.1.027.09.1042273

GAMBAR	SKALA
TAMPAK SAMPING KANAN & TAMPAK SAMPING KIRI (EKS)	1 : 250

DIGAMBAR	ROBI	TGL	-
DIPERIKSA	BUDIMAN	TGL	-
DISETUJUI	-	TGL	-

KODE GAMBAR	NO GAMBAR	JML. LEMBAR
A1203	-	-

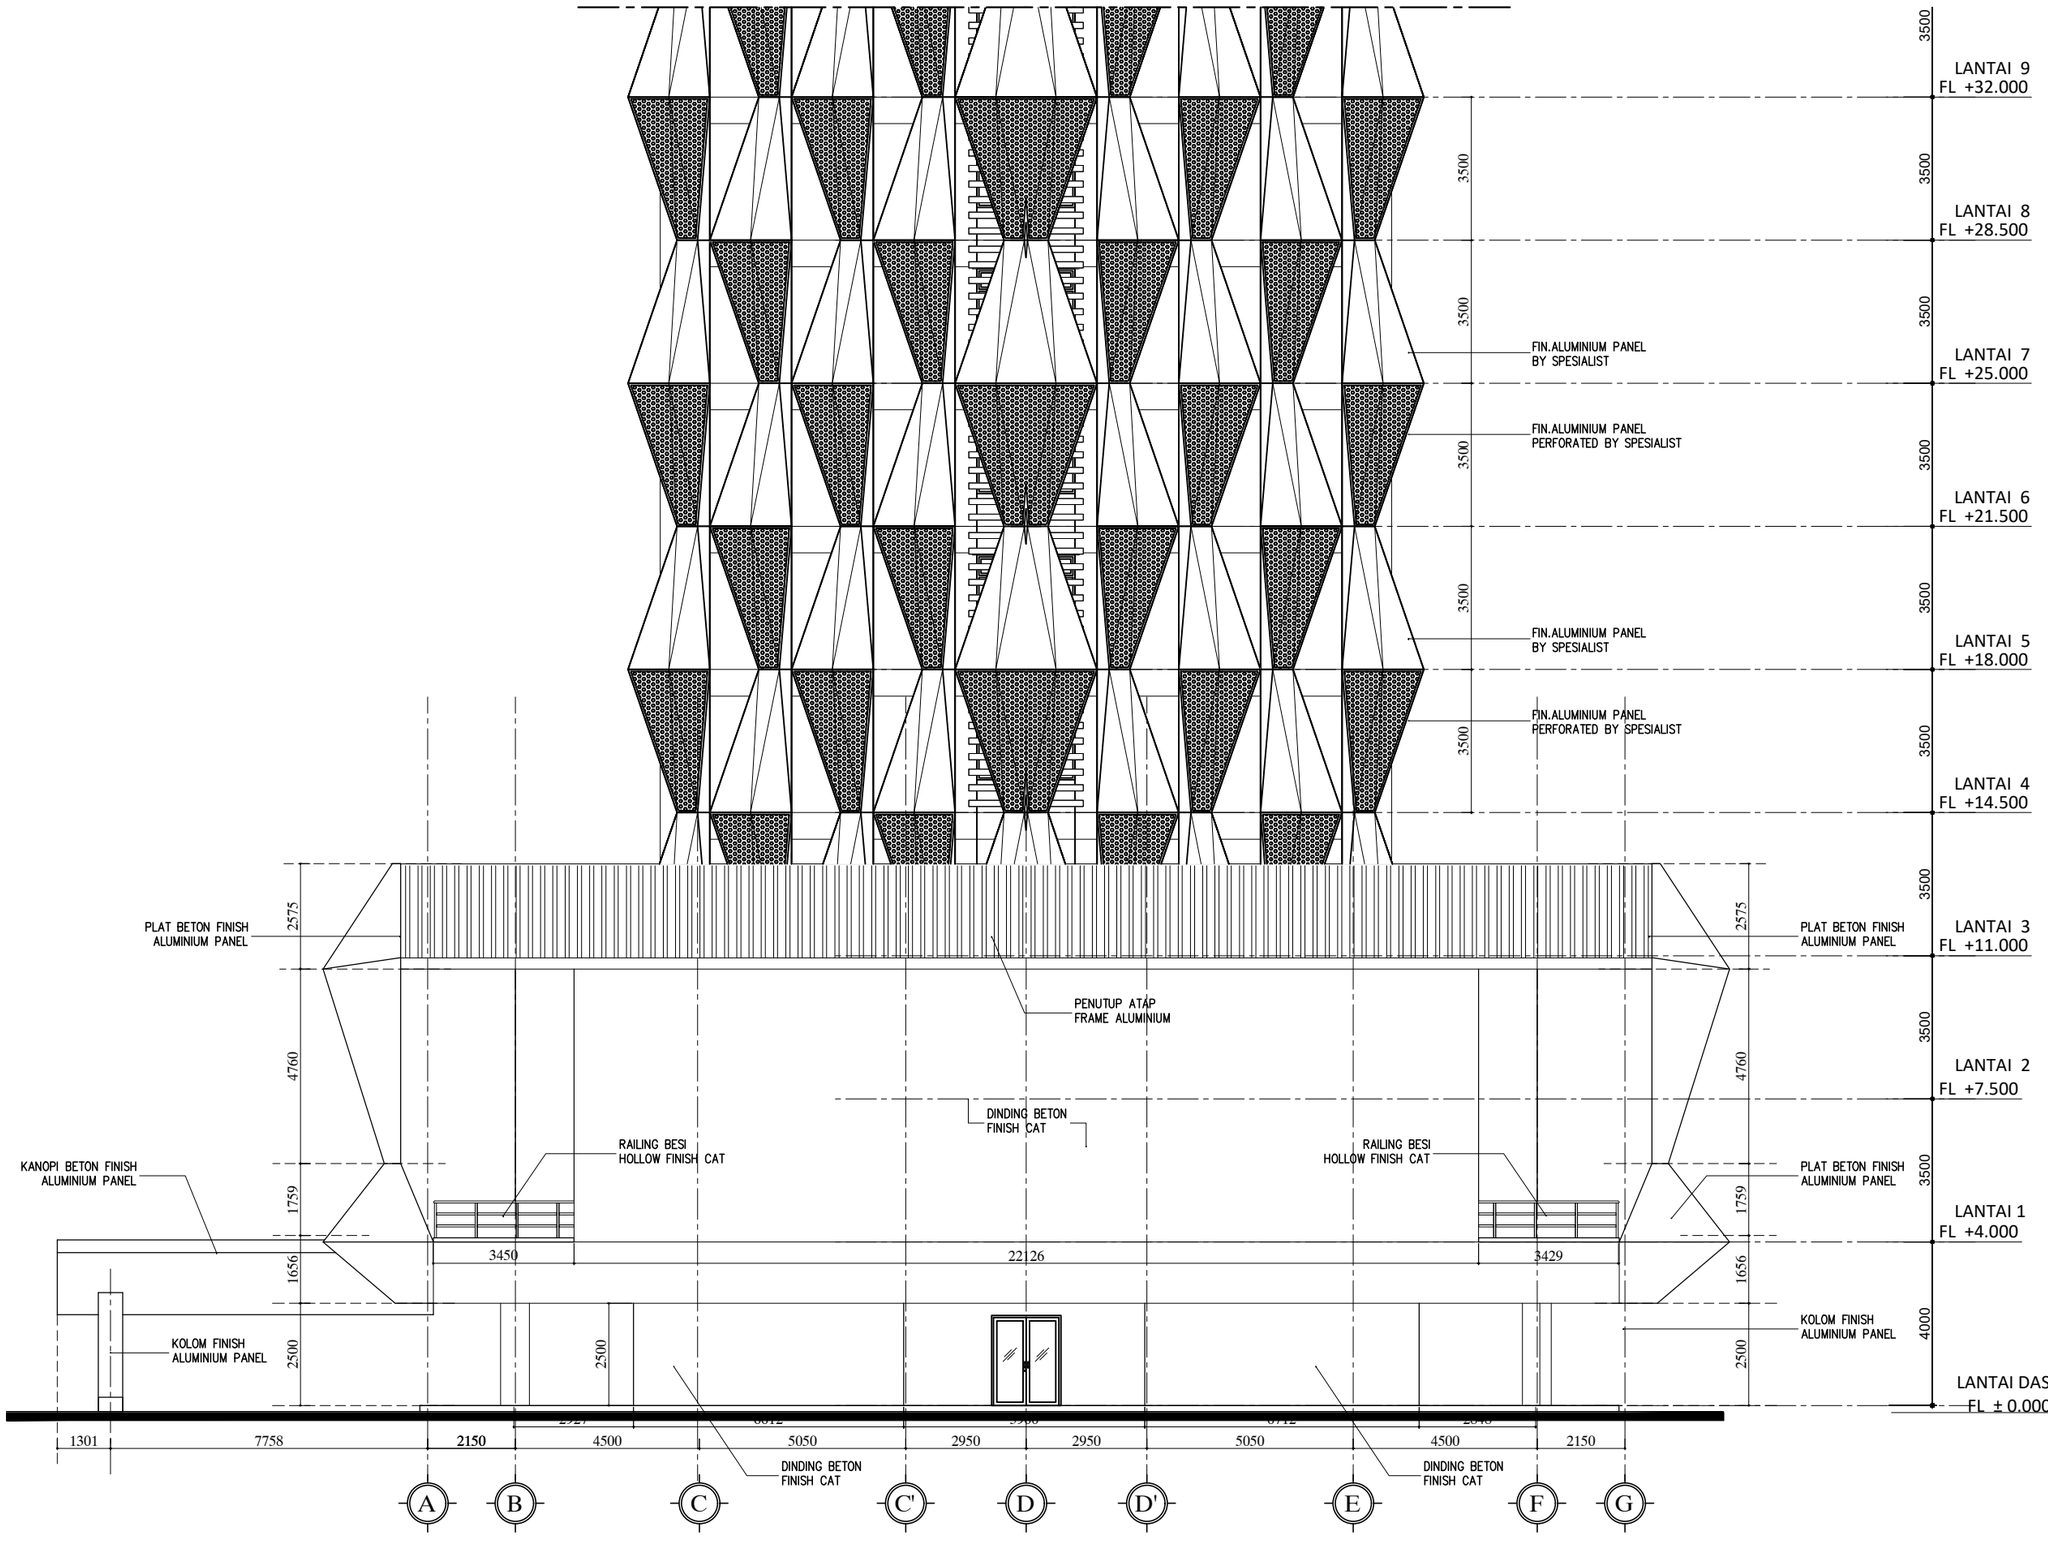

TAMPAK SAMPING KANAN
BAGIAN - 1

01 / A12

SKALA 1 : 150

HAK CIPTA

DILARANG MENIRU ATAU MEREPRODUKSI GAMBAR INI DALAM BENTUK APAPUN KECUALI DENGAN PERSETUJUAN TERTULIS DARI ARSITEKTUR ATAUPUN PERENCANA.

CATATAN:

1. SEMUA UKURAN ADALAH DALAM MILIMETER KECUALI DITENTUKAN LAIN DALAM GAMBAR.
2. ELEVASI ADALAH DALAM METER.
3. DIWAJIBKAN KEPADA PELAKSANA PEMBANGUNAN UNTUK MEMERIKSA ULANG SEMUA DATA DAN GAMBAR SEBELUM MENGERJAKAN PEKERJAAN FISIK.

KETERANGAN

TAHAP RANCANGAN DETAIL DESAIN

NAMA PROYEK

PERENCANAAN RENOVASI GEDUNG VOKASI
KEMENTERIAN KETENAGAKERJAAN

LOKASI

Jl. Gatot Subroto No.44, Kuningan Barat
Kec. Mampang Prapatan, Kota Jakarta Selatan,
DKI Jakarta 12710

PEMILIK

KEMENTERIAN KETENAGAKERJAAN
REPUBLIK INDONESIA

PEMBERI TUGAS

DIREKTORAT JENDERAL
PEMBINAAN PELATIHAN DAN PRODUKTIVITAS
KEMENTERIAN KETENAGAKERJAAN

HENRY MUJIANTO S.T., M.T.
NIP 19791007 200712 1001

KONSULTAN PERENCANA

CIPTA MANDIRI PERENCANA
Architecture Consultant
PH. (021) 86609317 , FAX. (021) 86613494
email : cmpperencana@yahoo.com

Ir. ZULFAHMI BACHTIAR, MM
Direktur Utama


PENANGGUNG JAWAB PERENCANA ARSITEKTUR

Ir. ZULFAHMI BACHTIAR, MM
No SKA: 1.1.101.1.027.09.1042273

GAMBAR	SKALA
TAMPAK SAMPING KANAN BAGIAN - 1	1 : 150

DIGAMBAR	ROBI	TGL	-
DIPERIKSA	BUDIMAN	TGL	-
DISETUJUI	-	TGL	-

KODE GAMBAR	NO GAMBAR	JML. LEMBAR
A1210	-	-

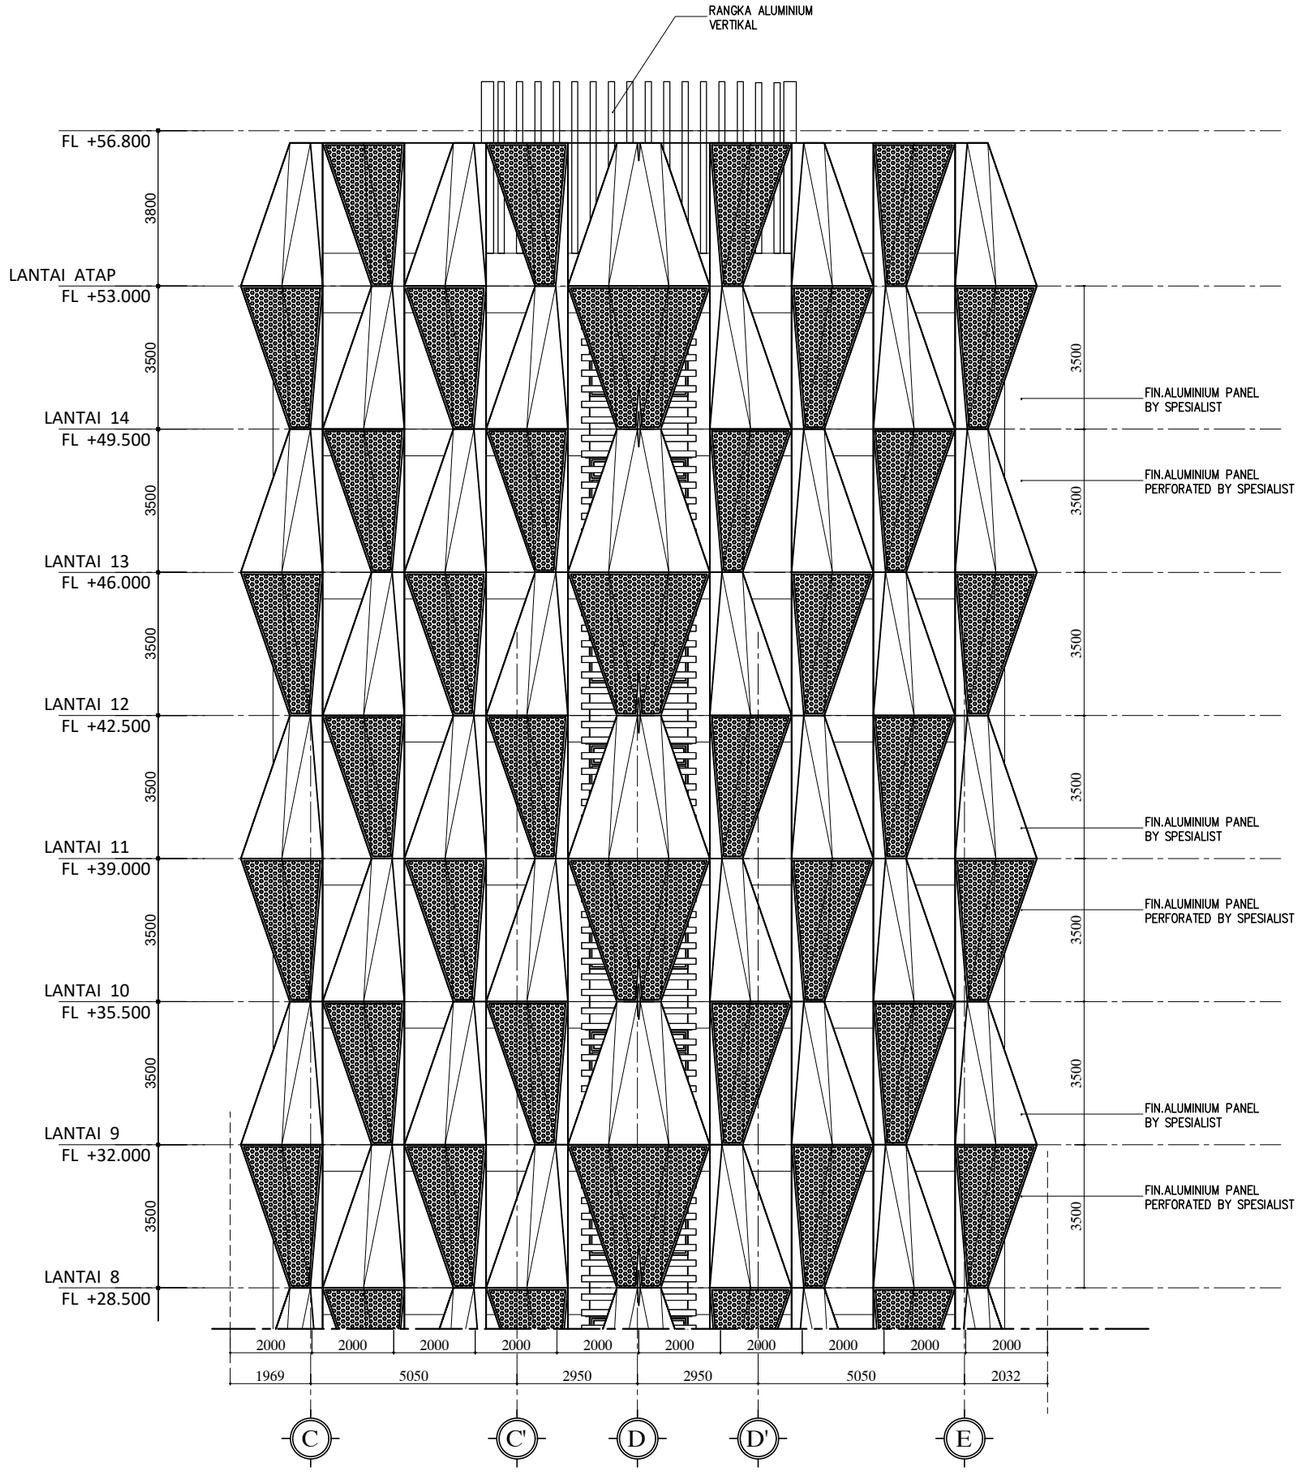

TAMPAK SAMPING KANAN
BAGIAN - 2

01 / A12

SKALA 1 : 150

HAK CIPTA

DILARANG MENIRU ATAU MEREPRODUKSI GAMBAR INI DALAM BENTUK APAPUN KECUALI DENGAN PERSETUJUAN TERTULIS DARI ARSITEKTUR ATAUPUN PERENCANA.

CATATAN:

1. SEMUA UKURAN ADALAH DALAM MILIMETER KECUALI DITENTUKAN LAIN DALAM GAMBAR.
2. ELEVASI ADALAH DALAM METER.
3. DIWAJIBKAN KEPADA PELAKSANA PEMBANGUNAN UNTUK MEMERIKSA ULANG SEMUA DATA DAN GAMBAR SEBELUM MENGERJAKAN PEKERJAAN FISIK.

KETERANGAN

TAHAP RANCANGAN DETAIL DESAIN

NAMA PROYEK

PERENCANAAN RENOVASI GEDUNG VOKASI
KEMENTERIAN KETENAGAKERJAAN

LOKASI

Jl. Gatot Subroto No.44, Kuningan Barat
Kec. Mampang Prapatan, Kota Jakarta Selatan,
DKI Jakarta 12710

PEMILIK

KEMENTERIAN KETENAGAKERJAAN
REPUBLIK INDONESIA

PEMBERI TUGAS

DIREKTORAT JENDERAL
PEMBINAAN PELATIHAN DAN PRODUKTIVITAS
KEMENTERIAN KETENAGAKERJAAN

HENRY MUJIANTO S.T., M.T.
NIP 19791007 200712 1001

KONSULTAN PERENCANA

CIPTA MANDIRI PERENCANA
Architecture Consultant
PH. (021) 86609317 , FAX. (021) 86613494
email : cmpperencana@yahoo.com

Ir. ZULFAHMI BACHTIAR, MM
Direktur Utama


PENANGGUNG JAWAB PERENCANA ARSITEKTUR

Ir. ZULFAHMI BACHTIAR, MM
No SKA: 1.1.101.1.027.09.1042273

GAMBAR	SKALA
TAMPAK SAMPING KANAN BAGIAN - 2	1 : 150

DIGAMBAR	ROBI	TGL	-
DIPERIKSA	BUDIMAN	TGL	-
DISETUJUI	-	TGL	-

KODE GAMBAR	NO GAMBAR	JML. LEMBAR
A1211	-	-

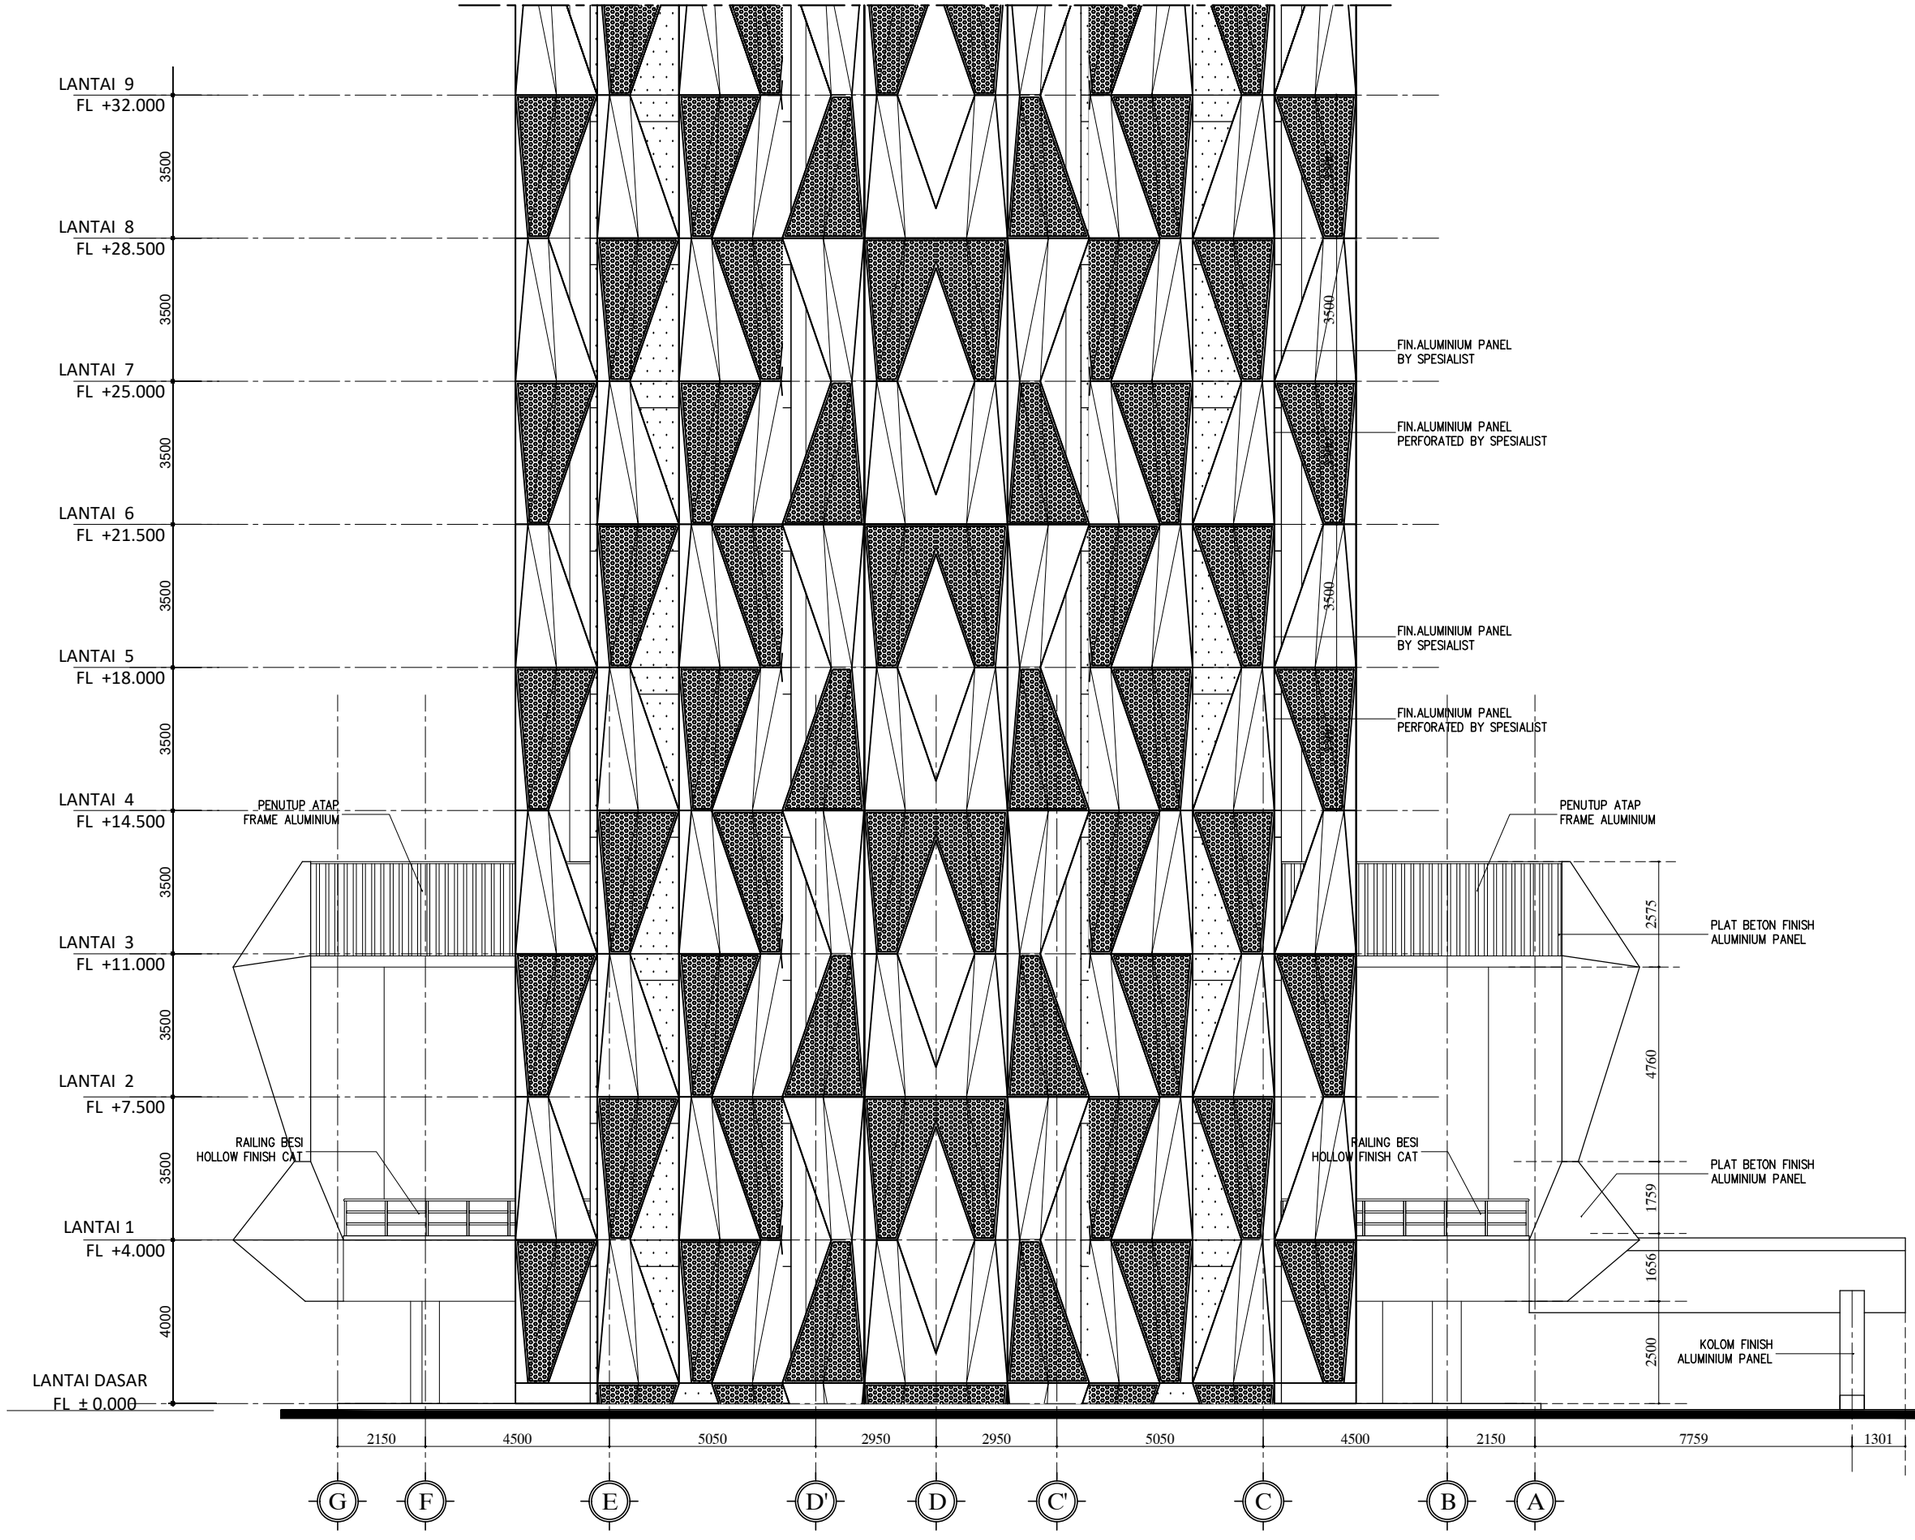

TAMPAK SAMPING KIRI
BAGIAN - 1

01 / A12

SKALA 1 : 150

HAK CIPTA

DILARANG MENIRU ATAU MEREPRODUKSI GAMBAR INI DALAM BENTUK APAPUN KECUALI DENGAN PERSETUJUAN TERTULIS DARI ARSITEKTUR ATAUPUN PERENCANA.

CATATAN:

1. SEMUA UKURAN ADALAH DALAM MILIMETER KECUALI DITENTUKAN LAIN DALAM GAMBAR.
2. ELEVASI ADALAH DALAM METER.
3. DIWAJIBKAN KEPADA PELAKSANA PEMBANGUNAN UNTUK MEMERIKSA ULANG SEMUA DATA DAN GAMBAR SEBELUM MENGERJAKAN PEKERJAAN FISIK.

KETERANGAN

TAHAP RANCANGAN DETAIL DESAIN

NAMA PROYEK

PERENCANAAN RENOVASI GEDUNG VOKASI
KEMENTERIAN KETENAGAKERJAAN

LOKASI

Jl. Gatot Subroto No.44, Kuningan Barat
Kec. Mampang Prapatan, Kota Jakarta Selatan,
DKI Jakarta 12710

PEMILIK

KEMENTERIAN KETENAGAKERJAAN
REPUBLIK INDONESIA

PEMBERI TUGAS

DIREKTORAT JENDERAL
PEMBINAAN PELATIHAN DAN PRODUKTIVITAS
KEMENTERIAN KETENAGAKERJAAN

HENRY MUJIANTO S.T., M.T.
NIP 19791007 200712 1001

KONSULTAN PERENCANA

CIPTA MANDIRI PERENCANA
Architecture Consultant
PH. (021) 86609317 , FAX. (021) 86613494
email : cmpperencana@yahoo.com

Ir. ZULFAHMI BACHTIAR, MM
Direktur Utama


PENANGGUNG JAWAB PERENCANA ARSITEKTUR

Ir. ZULFAHMI BACHTIAR, MM
No SKA: 1.1.101.1.027.09.1042273

GAMBAR	SKALA
TAMPAK SAMPING KIRI BAGIAN - 1	1 : 150

DIGAMBAR	ROBI	TGL	-
DIPERIKSA	BUDIMAN	TGL	-
DISETUJUI	-	TGL	-

KODE GAMBAR	NO GAMBAR	JML. LEMBAR
A1212	-	-

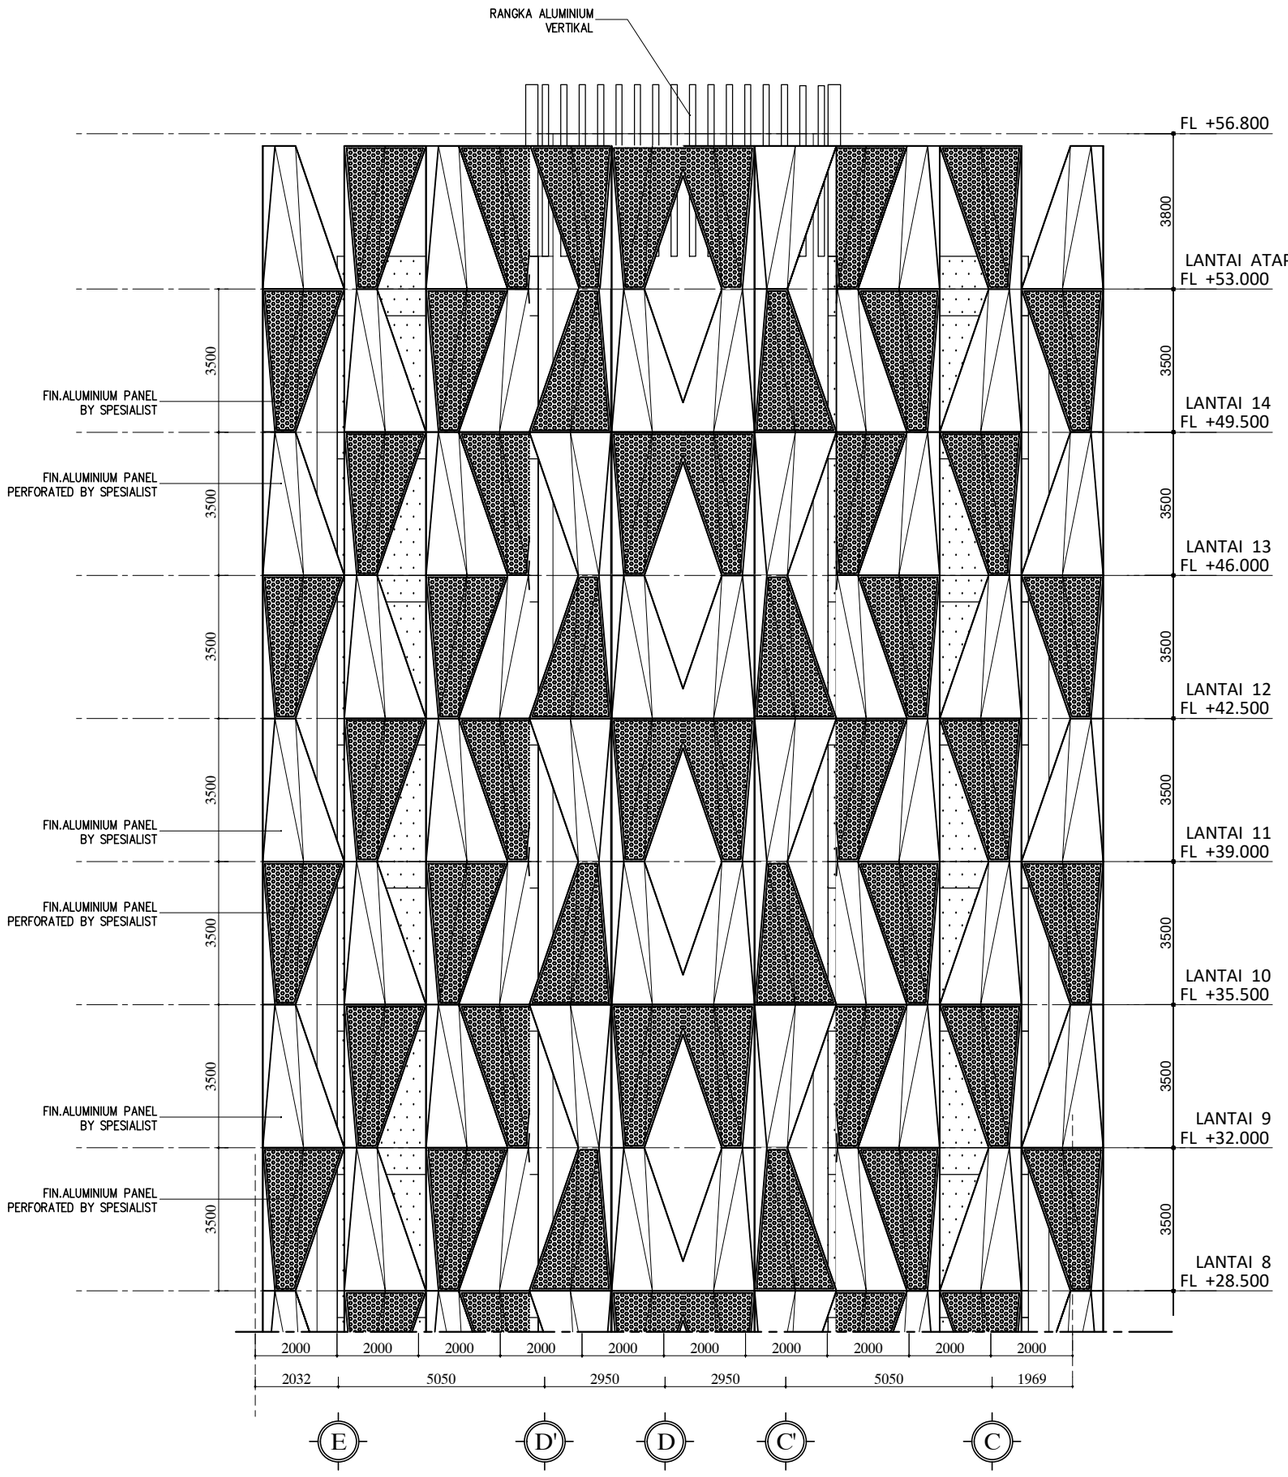

TAMPAK SAMPING KIRI
BAGIAN - 2

01 / A12 SKALA 1 : 150

HAK CIPTA

DILARANG MENIRU ATAU MEREPRODUKSI GAMBAR INI DALAM BENTUK APAPUN KECUALI DENGAN PERSETUJUAN TERTULIS DARI ARSITEKTUR ATAUPUN PERENCANA.

CATATAN:

1. SEMUA UKURAN ADALAH DALAM MILIMETER KECUALI DITENTUKAN LAIN DALAM GAMBAR.
2. ELEVASI ADALAH DALAM METER.
3. DIWAJIBKAN KEPADA PELAKSANA PEMBANGUNAN UNTUK MEMERIKSA ULANG SEMUA DATA DAN GAMBAR SEBELUM MENGERJAKAN PEKERJAAN FISIK.

KETERANGAN

TAHAP RANCANGAN DETAIL DESAIN

NAMA PROYEK

PERENCANAAN RENOVASI GEDUNG VOKASI
KEMENTERIAN KETENAGAKERJAAN

LOKASI

Jl. Gatot Subroto No.44, Kuningan Barat
Kec. Mampang Prapatan, Kota Jakarta Selatan,
DKI Jakarta 12710

PEMILIK

KEMENTERIAN KETENAGAKERJAAN
REPUBLIK INDONESIA

PEMBERI TUGAS

DIREKTORAT JENDERAL
PEMBINAAN PELATIHAN DAN PRODUKTIVITAS
KEMENTERIAN KETENAGAKERJAAN

HENRY MUJIANTO S.T., M.T.
NIP 19791007 200712 1001

KONSULTAN PERENCANA

CIPTA MANDIRI PERENCANA
Architecture Consultant
PH. (021) 86609317 , FAX. (021) 86613494
email : cmpperencana@yahoo.com

Ir. ZULFAHMI BACHTIAR, MM
Direktur Utama

PENANGGUNG JAWAB PERENCANA ARSITEKTUR


Ir. ZULFAHMI BACHTIAR, MM
No SKA: 1.1.101.1.027.09.1042273

GAMBAR	SKALA
TAMPAK SAMPING KIRI BAGIAN - 2	1 : 150

DIGAMBAR	ROBI	TGL	-
DIPERIKSA	BUDIMAN	TGL	-
DISETUJUI	-	TGL	-

KODE GAMBAR	NO GAMBAR	JML. LEMBAR
A1213	-	-


2
A1211

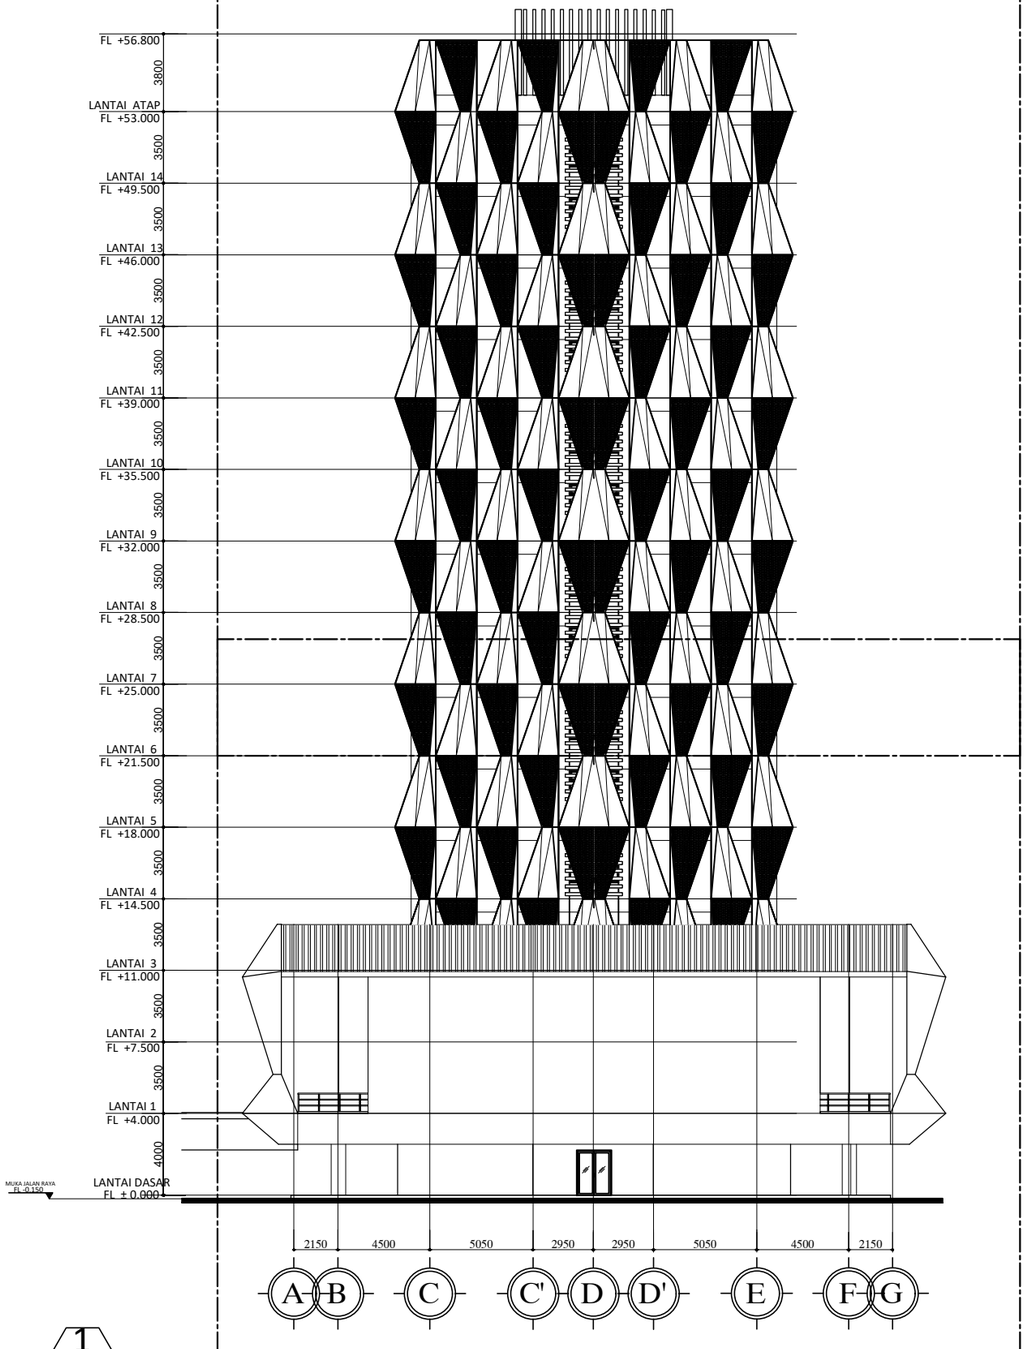

1
A1210

01 / A12 TAMPAK SAMPING KANAN
SKALA 1 : 300

2
A1213

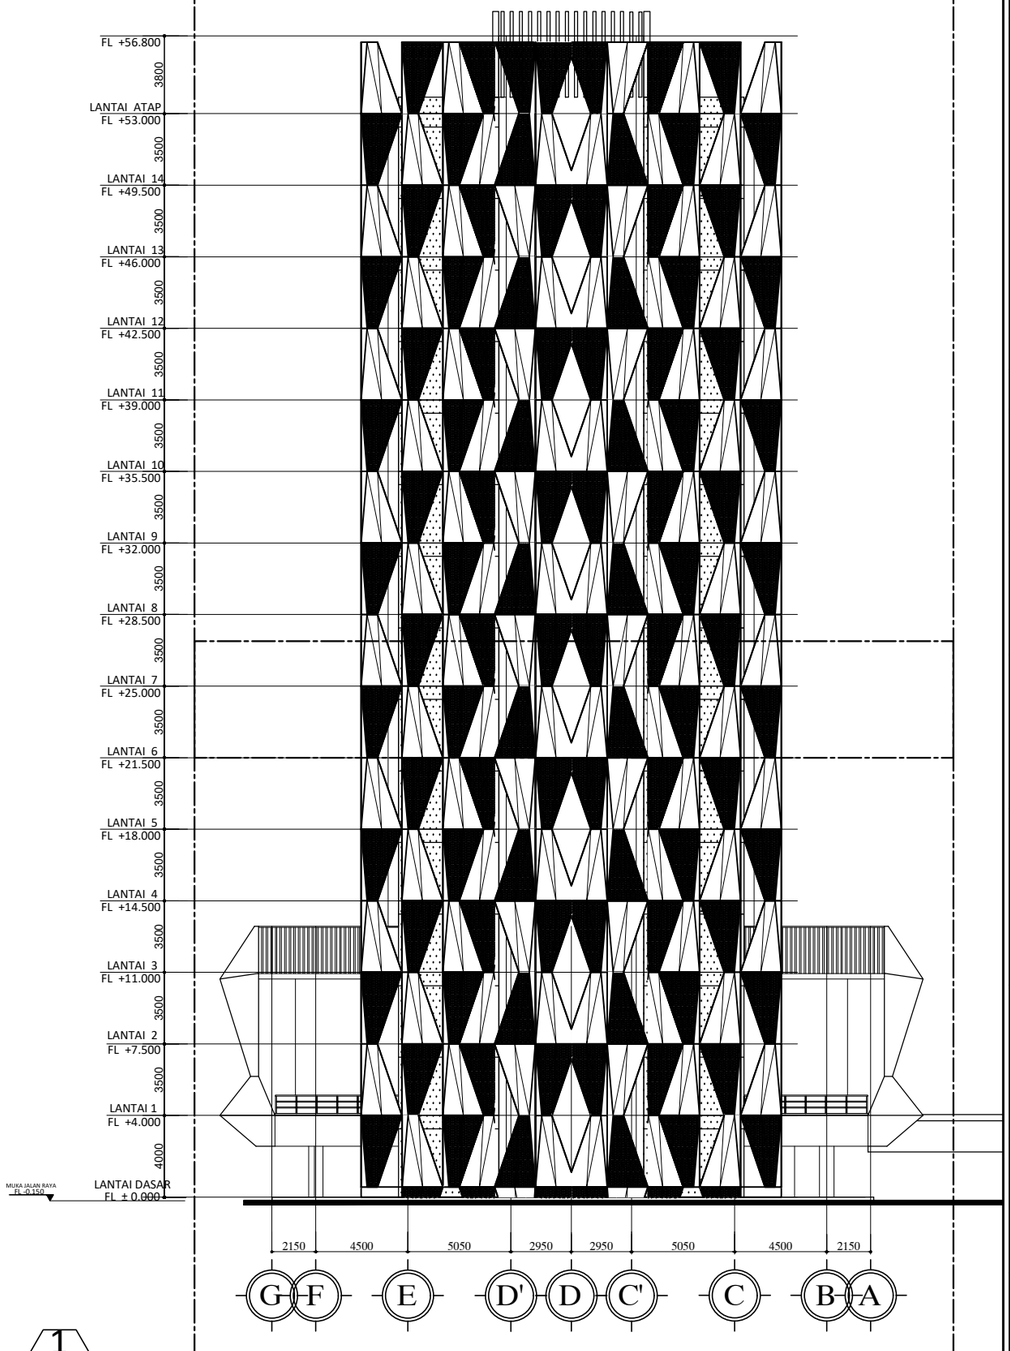

1
A1212

01 / A12 TAMPAK SAMPING KIRI
SKALA 1 : 300

HAK CIPTA

DILARANG MENIRU ATAU MEREPRODUKSI GAMBAR INI DALAM BENTUK APAPUN KECUALI DENGAN PERSETUJUAN TERTULIS DARI ARSITEKTUR ATAUPUN PERENCANA.

CATATAN:

1. SEMUA UKURAN ADALAH DALAM MILIMETER KECUALI DITENTUKAN LAIN DALAM GAMBAR.
2. ELEVASI ADALAH DALAM METER.
3. DIWAJIBKAN KEPADA PELAKSANA PEMBANGUNAN UNTUK MEMERIKSA ULANG SEMUA DATA DAN GAMBAR SEBELUM MENGERJAKAN PEKERJAAN FISIK.

KETERANGAN

TAHAP RANCANGAN DETAIL DESAIN

NAMA PROYEK

PERENCANAAN RENOVASI GEDUNG VOKASI
KEMENTERIAN KETENAGAKERJAAN

LOKASI

Jl. Gatot Subroto No.44, Kuningan Barat
Kec. Mampang Prapatan, Kota Jakarta Selatan,
DKI Jakarta 12710

PEMILIK

KEMENTERIAN KETENAGAKERJAAN
REPUBLIK INDONESIA

PEMBERI TUGAS

DIREKTORAT JENDERAL
PEMBINAAN PELATIHAN DAN PRODUKTIVITAS
KEMENTERIAN KETENAGAKERJAAN

HENRY MUJIANTO S.T., M.T.
NIP 19791007 200712 1001

KONSULTAN PERENCANA

CIPTA MANDIRI PERENCANA
Architecture Consultant
PH. (021) 86609317 , FAX. (021) 86613494
email : cmpperencana@yahoo.com

Ir. ZULFAHMI BACHTIAR, MM
Direktur Utama


PENANGGUNG JAWAB PERENCANA ARSITEKTUR

Ir. ZULFAHMI BACHTIAR, MM
No SKA: 1.1.101.1.027.09.1042273

GAMBAR	SKALA
TAMPAK SAMPING KANAN & KIRI	1 : 300

DIGAMBAR	ROBI	TGL	-
DIPERIKSA	BUDIMAN	TGL	-
DISETUJUI	-	TGL	-

KODE GAMBAR	NO GAMBAR	JML. LEMBAR
A1203	-	-

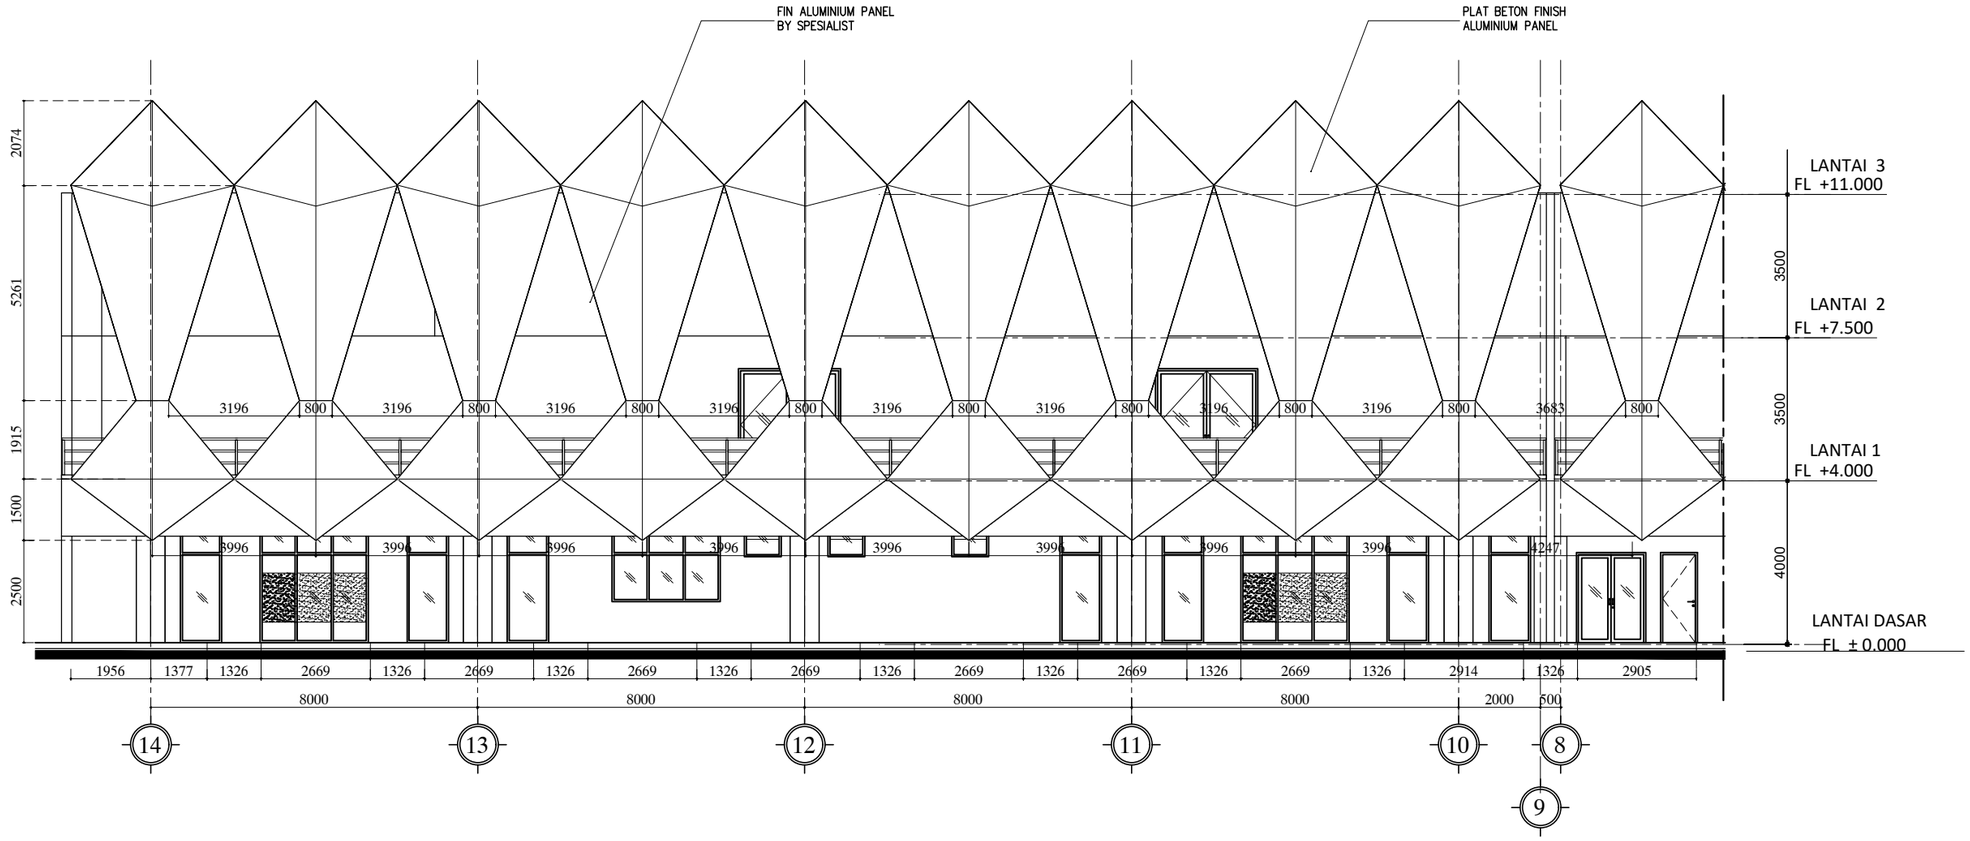

TAMPAK BELAKANG
BAGIAN - 1 TAHAP 1

01 / A12 SKALA 1 : 150

HAK CIPTA

DILARANG MENIRU ATAU MEREPRODUKSI GAMBAR INI DALAM BENTUK APAPUN KECUALI DENGAN PERSETUJUAN TERTULIS DARI ARSITEKTUR ATAUPUN PERENCANA.

CATATAN:

1. SEMUA UKURAN ADALAH DALAM MILIMETER KECUALI DITENTUKAN LAIN DALAM GAMBAR.
2. ELEVASI ADALAH DALAM METER.
3. DIWAJIBKAN KEPADA PELAKSANA PEMBANGUNAN UNTUK MEMERIKSA ULANG SEMUA DATA DAN GAMBAR SEBELUM MENGERJAKAN PEKERJAAN FISIK.

KETERANGAN

TAHAP RANCANGAN DETAIL DESAIN

NAMA PROYEK

PERENCANAAN RENOVASI GEDUNG VOKASI
KEMENTERIAN KETENAGAKERJAAN

LOKASI

Jl. Gatot Subroto No.44, Kuningan Barat
Kec. Mampang Prapatan, Kota Jakarta Selatan,
DKI Jakarta 12710

PEMILIK

KEMENTERIAN KETENAGAKERJAAN
REPUBLIK INDONESIA

PEMBERI TUGAS

DIREKTORAT JENDERAL
PEMBINAAN PELATIHAN DAN PRODUKTIVITAS
KEMENTERIAN KETENAGAKERJAAN

HENRY MUJIANTO S.T., M.T.
NIP 19791007 200712 1001

KONSULTAN PERENCANA

CIPTA MANDIRI PERENCANA
Architecture Consultant
PH. (021) 86609317 , FAX. (021) 86613494
email : cmpperencana@yahoo.com

Ir. ZULFAHMI BACHTIAR, MM
Direktur Utama


PENANGGUNG JAWAB PERENCANA ARSITEKTUR

Ir. ZULFAHMI BACHTIAR, MM
No SKA: 1.1.101.1.027.09.1042273

GAMBAR	SKALA
TAHAP - 1 TAMPAK BELAKANG BAGIAN - 1	1 : 150

DIGAMBAR	ROBI	TGL	-
DIPERIKSA	BUDIMAN	TGL	-
DISETUJUI	-	TGL	-

KODE GAMBAR	NO GAMBAR	JML. LEMBAR
A1207	-	-

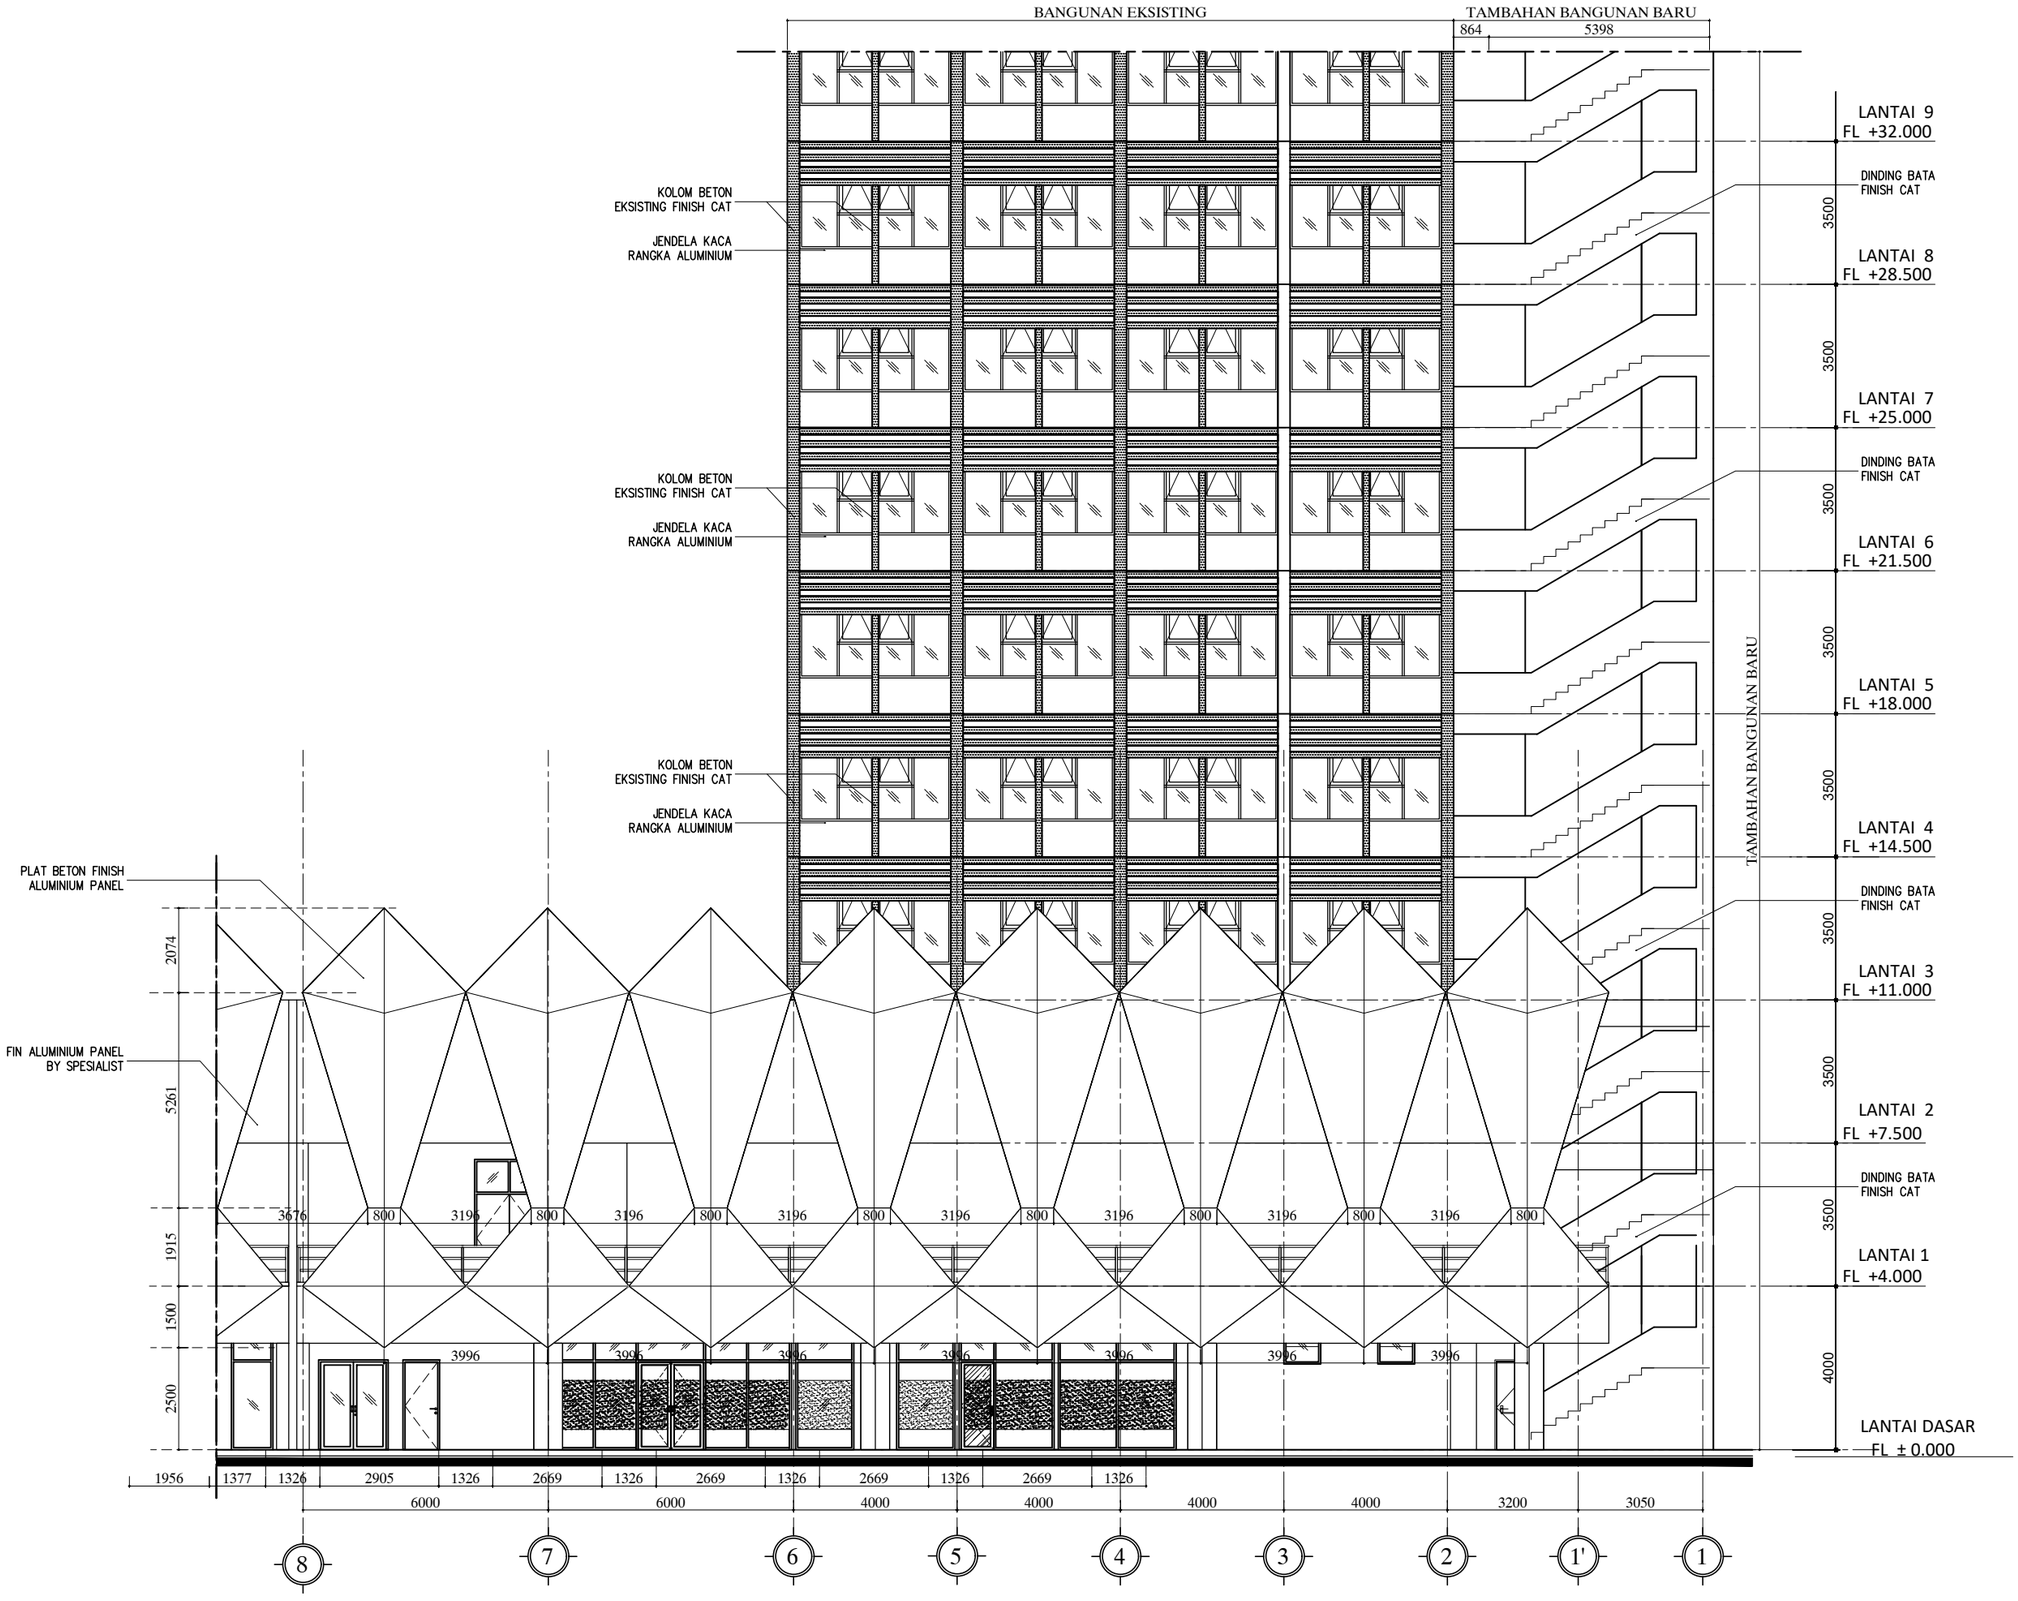

TAMPAK BELAKANG
BAGIAN - 2 TAHAP 1

01 / A12

SKALA 1 : 150

HAK CIPTA

DILARANG MENIRU ATAU MEREPRODUKSI GAMBAR INI DALAM BENTUK APAPUN KECUALI DENGAN PERSETUJUAN TERTULIS DARI ARSITEKTUR ATAUPUN PERENCANA.

CATATAN:

1. SEMUA UKURAN ADALAH DALAM MILIMETER KECUALI DITENTUKAN LAIN DALAM GAMBAR.
2. ELEVASI ADALAH DALAM METER.
3. DIWAJIBKAN KEPADA PELAKSANA PEMBANGUNAN UNTUK MEMERIKSA ULANG SEMUA DATA DAN GAMBAR SEBELUM MENGERJAKAN PEKERJAAN FISIK.

KETERANGAN

TAHAP RANCANGAN DETAIL DESAIN

NAMA PROYEK

PERENCANAAN RENOVASI GEDUNG VOKASI
KEMENTERIAN KETENAGAKERJAAN

LOKASI

Jl. Gatot Subroto No.44, Kuningan Barat
Kec. Mampang Prapatan, Kota Jakarta Selatan,
DKI Jakarta 12710

PEMILIK

KEMENTERIAN KETENAGAKERJAAN
REPUBLIK INDONESIA

PEMBERI TUGAS

DIREKTORAT JENDERAL
PEMBINAAN PELATIHAN DAN PRODUKTIVITAS
KEMENTERIAN KETENAGAKERJAAN

HENRY MUJIANTO S.T., M.T.
NIP 19791007 200712 1001

KONSULTAN PERENCANA

CIPTA MANDIRI PERENCANA
Architecture Consultant
PH. (021) 86609317 , FAX. (021) 86613494
email : cmpperencana@yahoo.com

Ir. ZULFAHMI BACHTIAR, MM
Direktur Utama


PENANGGUNG JAWAB PERENCANA ARSITEKTUR

Ir. ZULFAHMI BACHTIAR, MM
No SKA: 1.1.101.1.027.09.1042273

GAMBAR	SKALA
TAHAP - 1 TAMPAK BELAKANG BAGIAN - 2	1 : 150

DIGAMBAR	ROBI	TGL	-
DIPERIKSA	BUDIMAN	TGL	-
DISETUJUI	-	TGL	-

KODE GAMBAR	NO GAMBAR	JML. LEMBAR
A1208	-	-

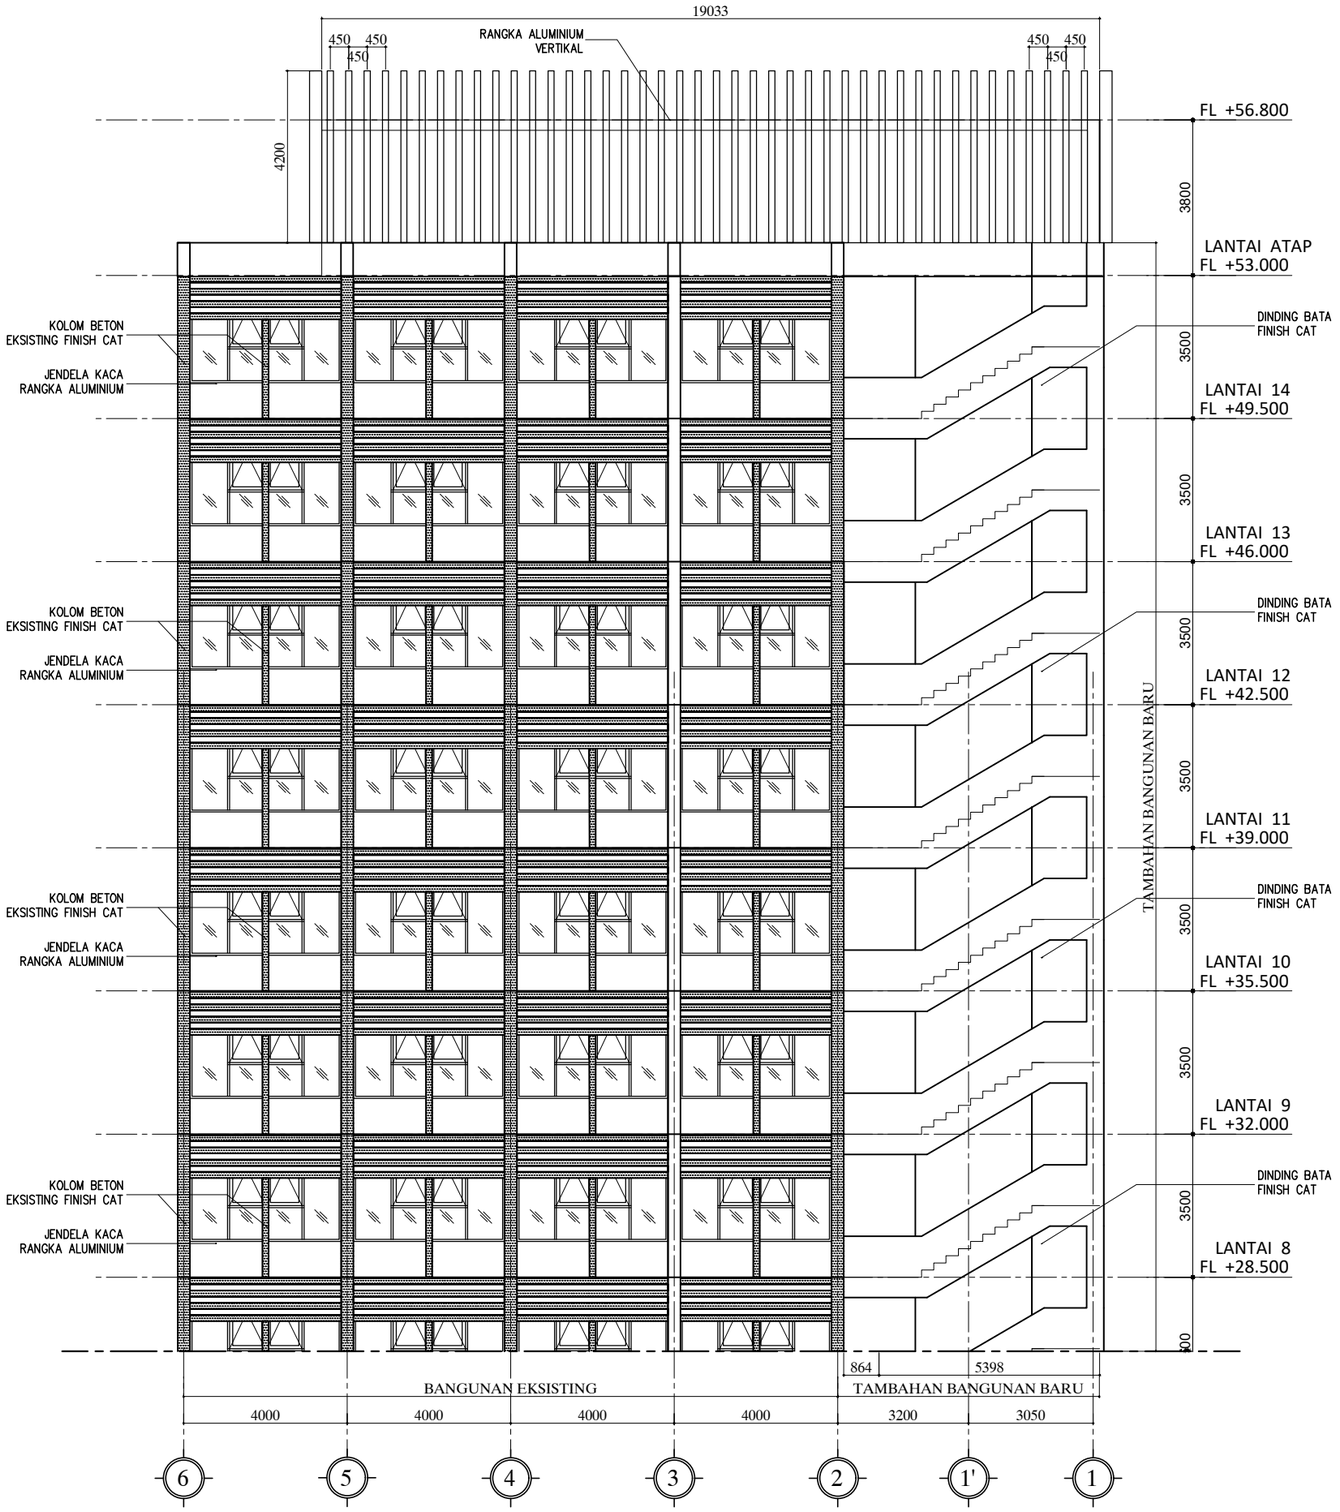

TAMPAK BELAKANG
BAGIAN - 3 TAHAP 1

01 / A12

SKALA 1 : 150

HAK CIPTA

DILARANG MENIRU ATAU MEREPRODUKSI GAMBAR INI DALAM BENTUK APAPUN KECUALI DENGAN PERSETUJUAN TERTULIS DARI ARSITEKTUR ATAUPUN PERENCANA.

CATATAN:

1. SEMUA UKURAN ADALAH DALAM MILIMETER KECUALI DITENTUKAN LAIN DALAM GAMBAR.
2. ELEVASI ADALAH DALAM METER.
3. DIWAJIBKAN KEPADA PELAKSANA PEMBANGUNAN UNTUK MEMERIKSA ULANG SEMUA DATA DAN GAMBAR SEBELUM MENGERJAKAN PEKERJAAN FISIK.

KETERANGAN

TAHAP RANCANGAN DETAIL DESAIN

NAMA PROYEK

PERENCANAAN RENOVASI GEDUNG VOKASI
KEMENTERIAN KETENAGAKERJAAN

LOKASI

Jl. Gatot Subroto No.44, Kuningan Barat
Kec. Mampang Prapatan, Kota Jakarta Selatan,
DKI Jakarta 12710

PEMILIK

KEMENTERIAN KETENAGAKERJAAN
REPUBLIK INDONESIA

PEMBERI TUGAS

DIREKTORAT JENDERAL
PEMBINAAN PELATIHAN DAN PRODUKTIVITAS
KEMENTERIAN KETENAGAKERJAAN

HENRY MUJIANTO S.T., M.T.
NIP 19791007 200712 1001

KONSULTAN PERENCANA

CIPTA MANDIRI PERENCANA
Architecture Consultant
PH. (021) 86609317 , FAX. (021) 86613494
email : cmpperencana@yahoo.com

Ir. ZULFAHMI BACHTIAR, MM
Direktur Utama


PENANGGUNG JAWAB PERENCANA ARSITEKTUR

Ir. ZULFAHMI BACHTIAR, MM
No SKA: 1.1.101.1.027.09.104227 3

GAMBAR	SKALA
TAHAP - 1 TAMPAK BELAKANG BAGIAN - 3	1 : 150

DIGAMBAR	ROBI	TGL	-
DIPERIKSA	BUDIMAN	TGL	-
DISETUJUI	-	TGL	-

KODE GAMBAR	NO GAMBAR	JML. LEMBAR
A1209	-	-

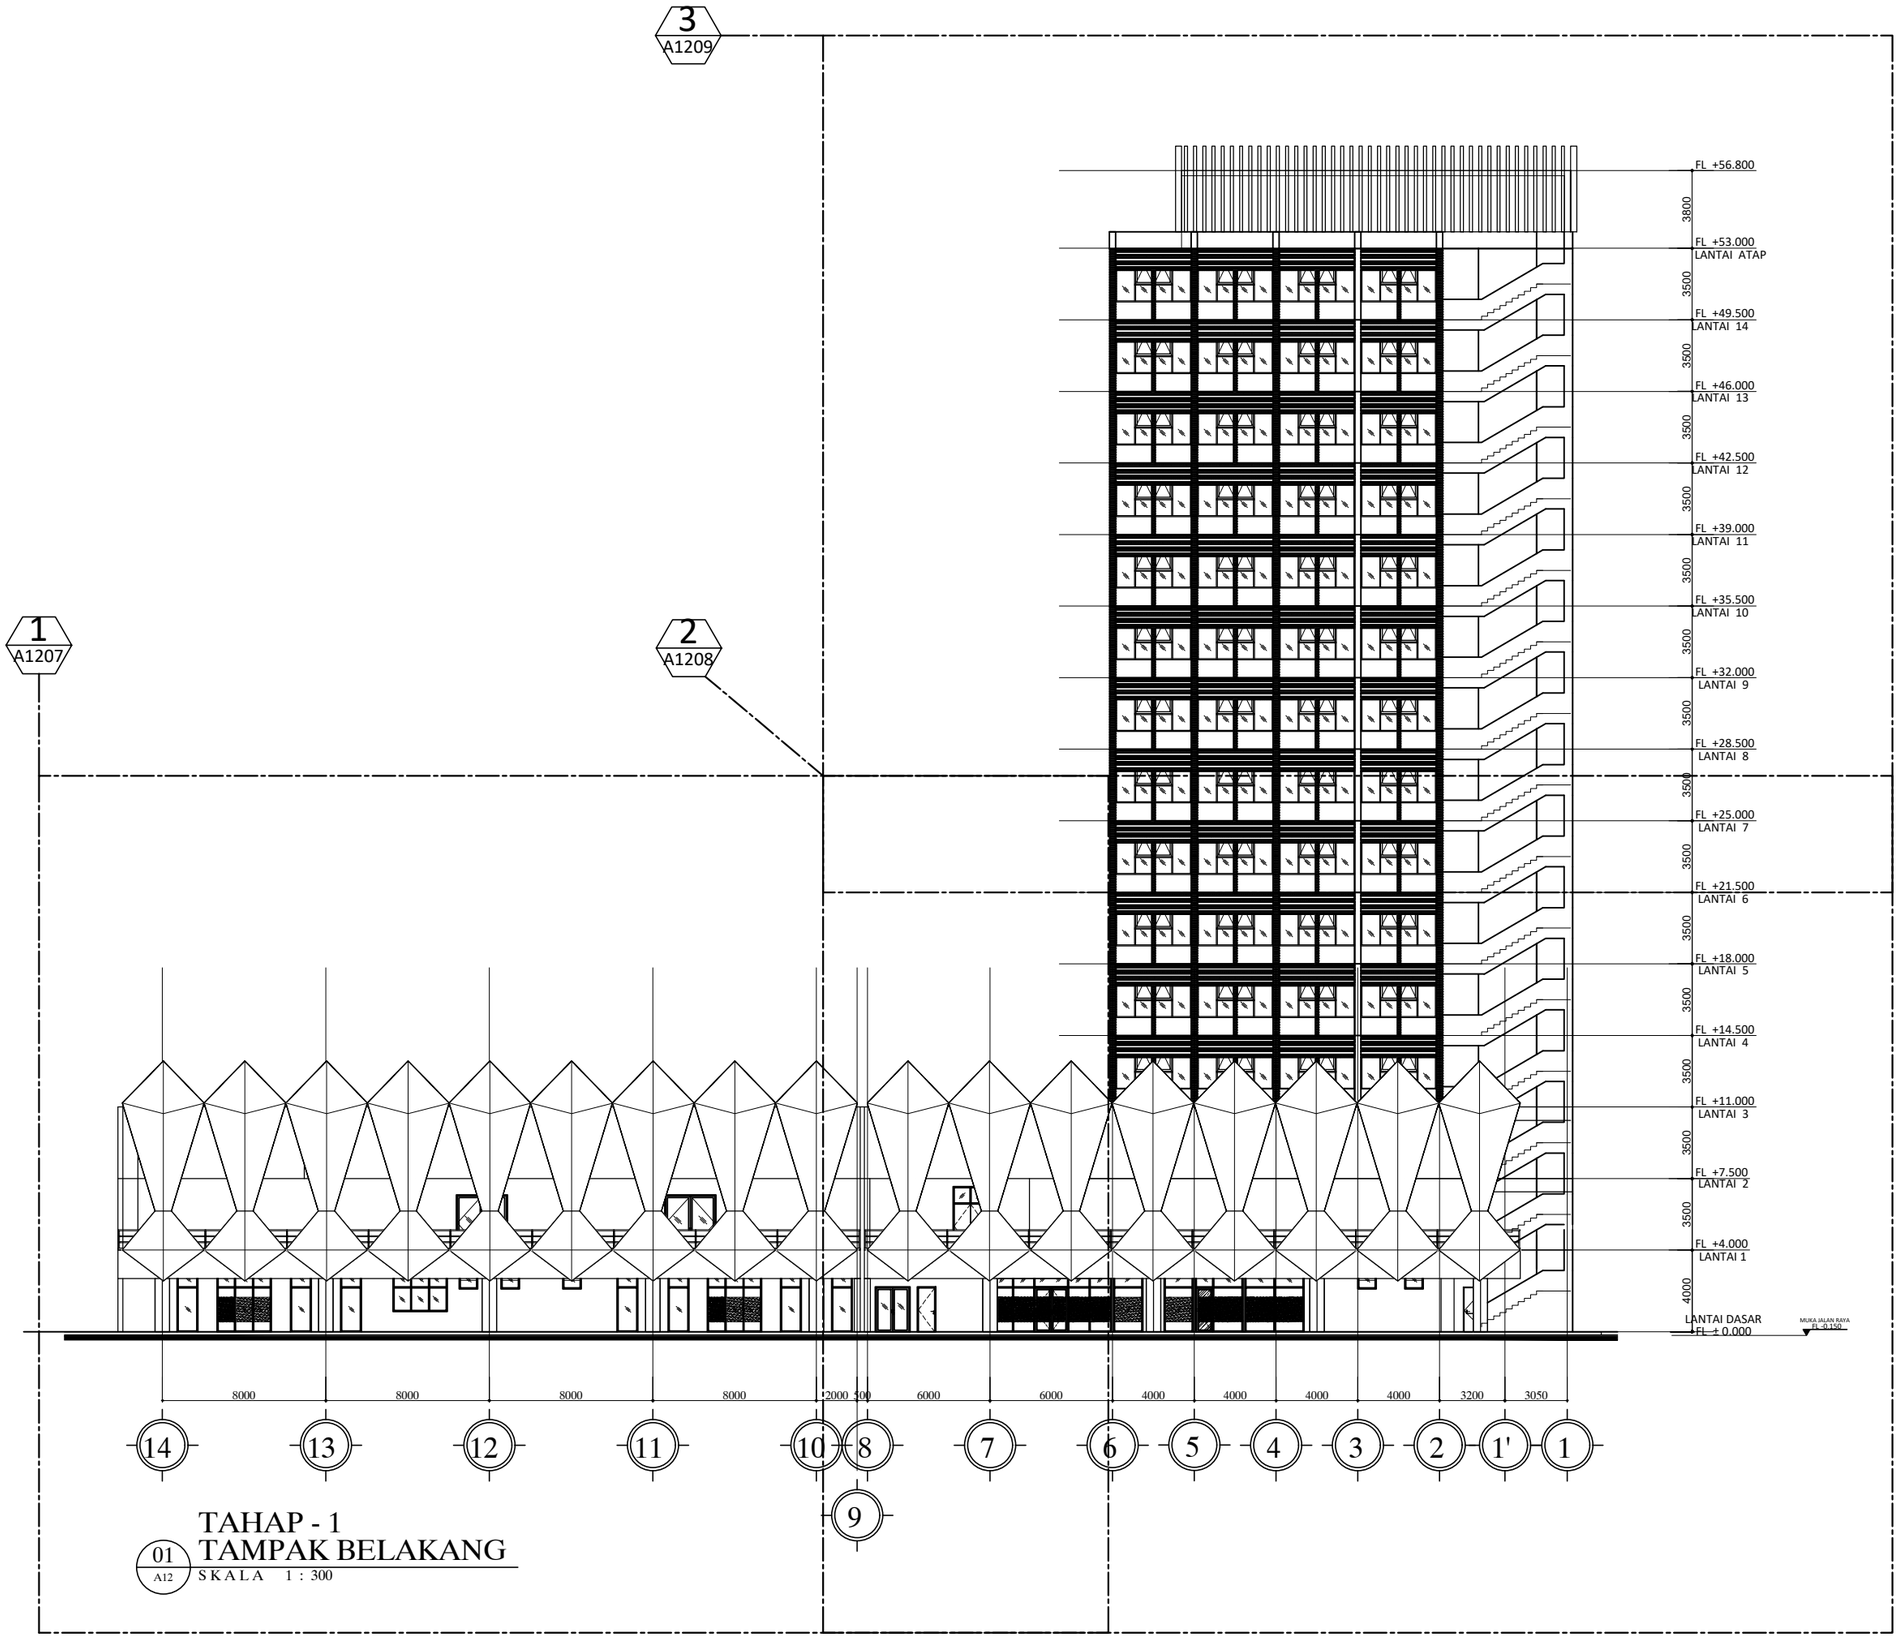

TAHAP - 1
TAMPAK BELAKANG

01
A12

SKALA 1 : 300

HAK CIPTA

DILARANG MENIRU ATAU MEREPRODUKSI GAMBAR INI DALAM BENTUK APAPUN KECUALI DENGAN PERSETUJUAN TERTULIS DARI ARSITEKTUR ATAUPUN PERENCANA.

CATATAN:

1. SEMUA UKURAN ADALAH DALAM MILIMETER KECUALI DITENTUKAN LAIN DALAM GAMBAR.
2. ELEVASI ADALAH DALAM METER.
3. DIWAJIBKAN KEPADA PELAKSANA PEMBANGUNAN UNTUK MEMERIKSA ULANG SEMUA DATA DAN GAMBAR SEBELUM MENGERJAKAN PEKERJAAN FISIK.

KETERANGAN

TAHAP RANCANGAN DETAIL DESAIN

NAMA PROYEK

PERENCANAAN RENOVASI GEDUNG VOKASI
KEMENTERIAN KETENAGAKERJAAN

LOKASI

Jl. Gatot Subroto No.44, Kuningan Barat
Kec. Mampang Prapatan, Kota Jakarta Selatan,
DKI Jakarta 12710

PEMILIK

KEMENTERIAN KETENAGAKERJAAN
REPUBLIK INDONESIA

PEMBERI TUGAS

DIREKTORAT JENDERAL
PEMBINAAN PELATIHAN DAN PRODUKTIVITAS
KEMENTERIAN KETENAGAKERJAAN

HENRY MUJIANTO S.T., M.T.
NIP 19791007 200712 1001

KONSULTAN PERENCANA

CIPTA MANDIRI PERENCANA
Architecture Consultant
PH. (021) 86609317 , FAX. (021) 86613494
email : cmpperencana@yahoo.com

Ir. ZULFAHMI BACHTIAR, MM
Direktur Utama


PENANGGUNG JAWAB PERENCANA ARSITEKTUR

Ir. ZULFAHMI BACHTIAR, MM
No SKA: 1.1.101.1.027.09.1042273

GAMBAR	SKALA
TAHAP - 1 TAMPAK BELAKANG	1 : 300

DIGAMBAR	ROBI	TGL	-
DIPERIKSA	BUDIMAN	TGL	-
DISETUJUI	-	TGL	-

KODE GAMBAR	NO GAMBAR	JML. LEMBAR
A1202	-	-

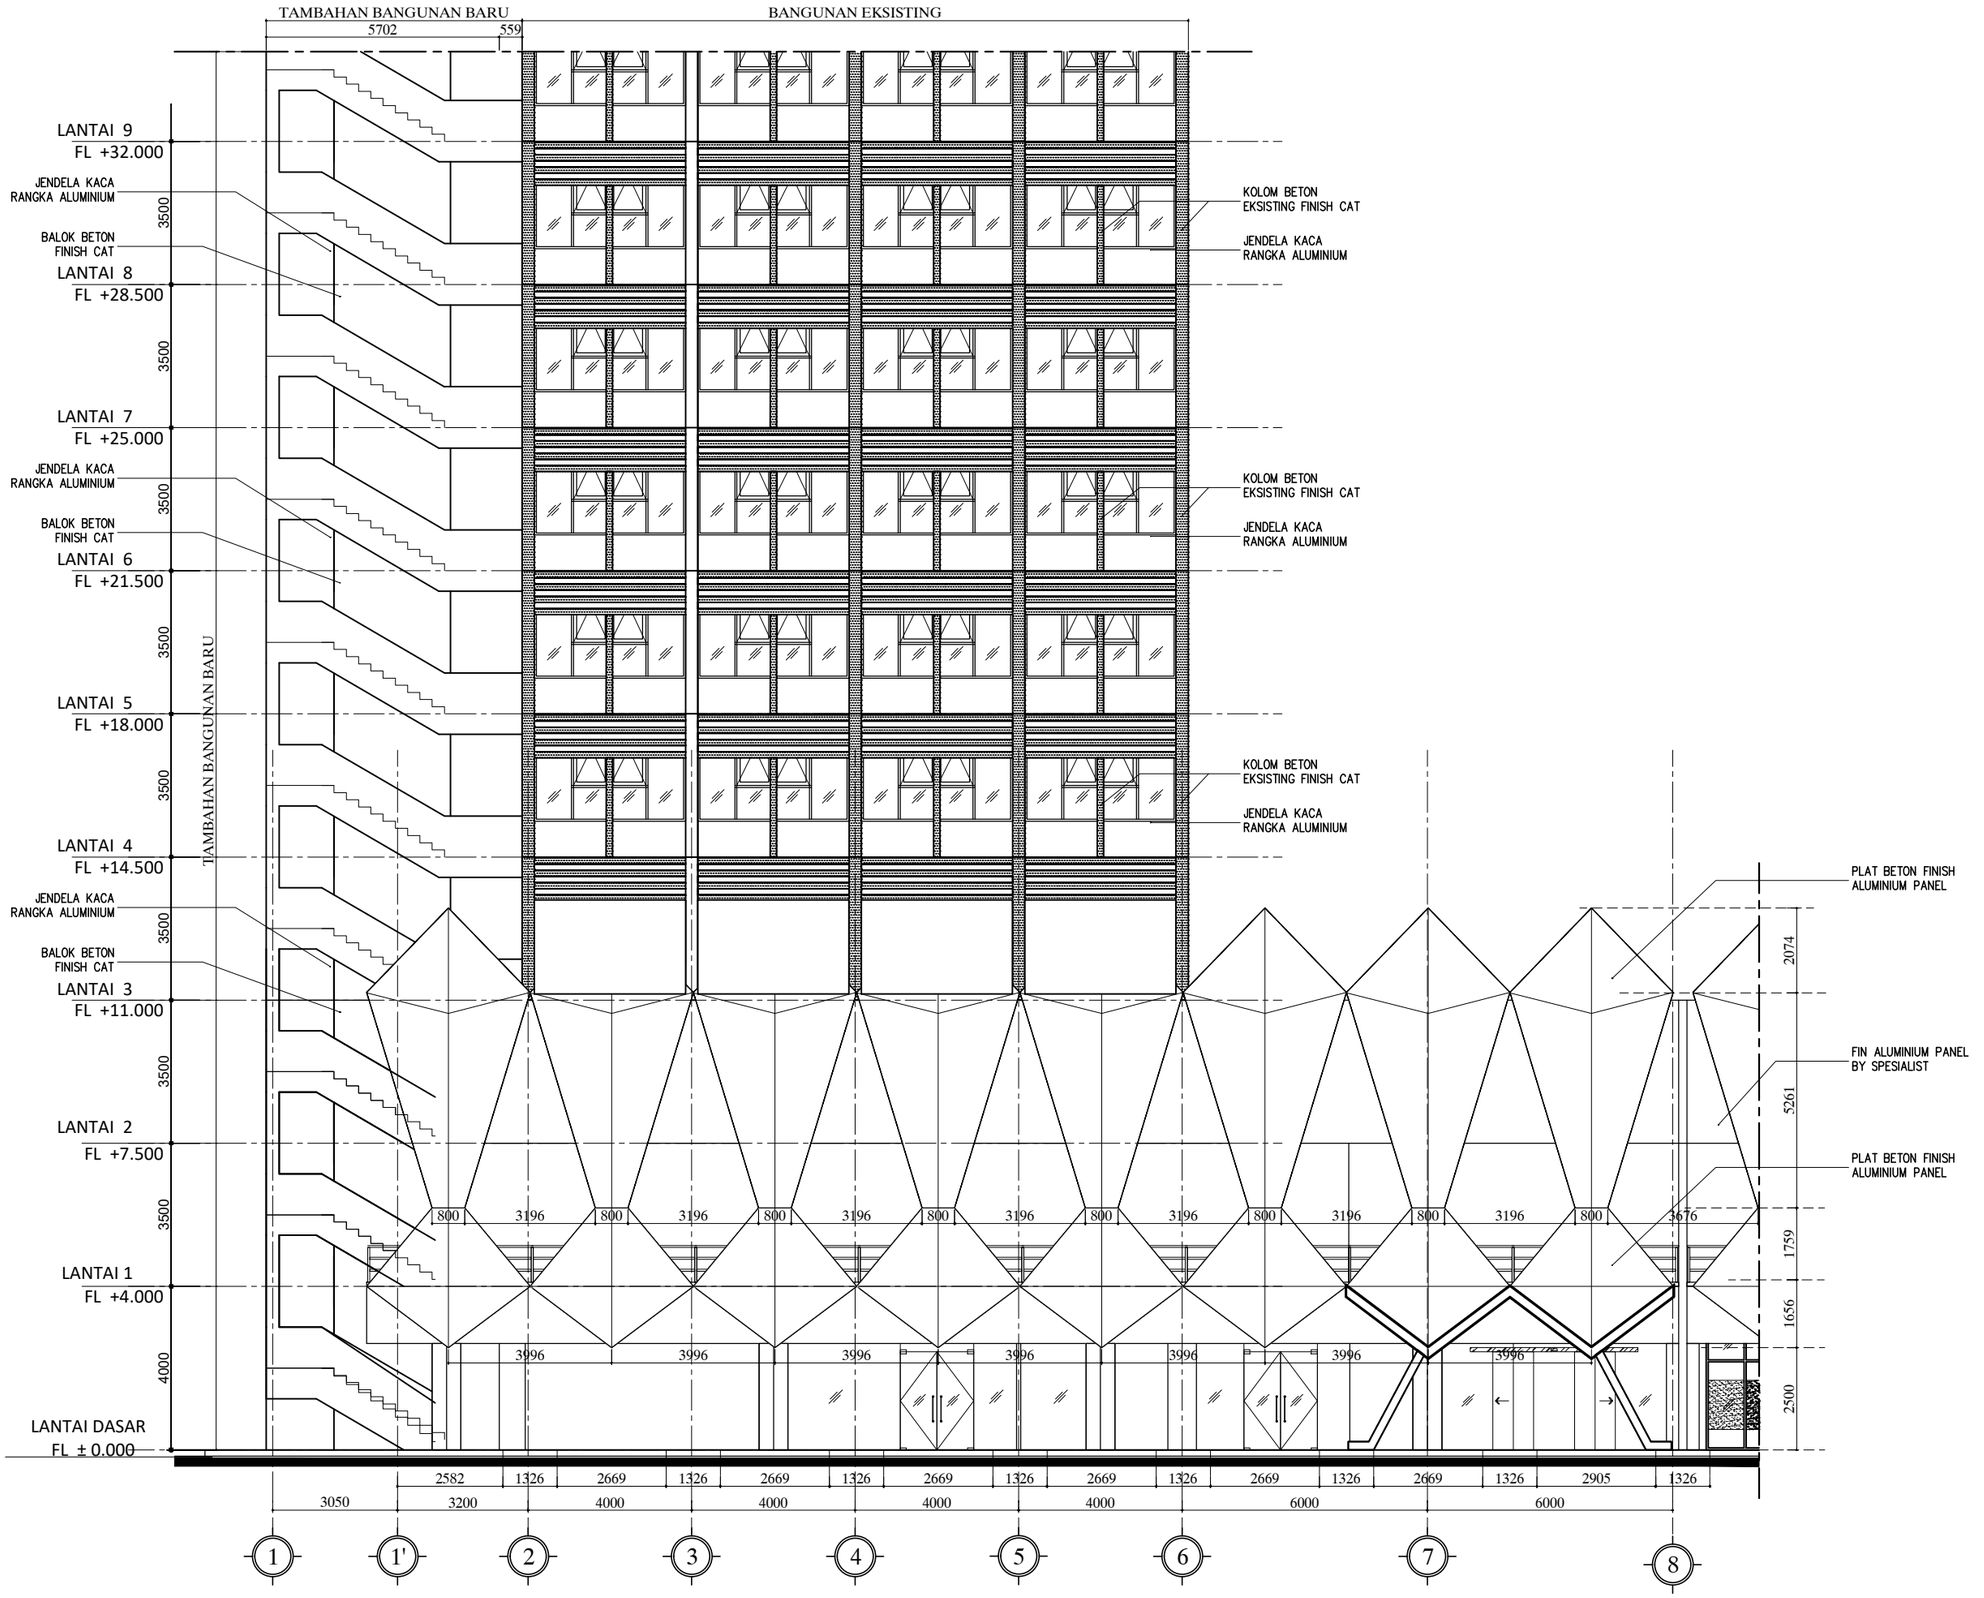

TAMPAK DEPAN BAGIAN - 1 TAHAP 1

01 / A12

SKALA 1 : 150

HAK CIPTA

DILARANG MENIRU ATAU MEREPRODUKSI GAMBAR INI DALAM BENTUK APAPUN KECUALI DENGAN PERSETUJUAN TERTULIS DARI ARSITEKTUR ATAUPUN PERENCANA.

CATATAN:

1. SEMUA UKURAN ADALAH DALAM MILIMETER KECUALI DITENTUKAN LAIN DALAM GAMBAR.
2. ELEVASI ADALAH DALAM METER.
3. DIWAJIBKAN KEPADA PELAKSANA PEMBANGUNAN UNTUK MEMERIKSA ULANG SEMUA DATA DAN GAMBAR SEBELUM MENGERJAKAN PEKERJAAN FISIK.

KETERANGAN

TAHAP RANCANGAN DETAIL DESAIN

NAMA PROYEK

PERENCANAAN RENOVASI GEDUNG VOKASI
KEMENTERIAN KETENAGAKERJAAN

LOKASI

Jl. Gatot Subroto No.44, Kuningan Barat
Kec. Mampang Prapatan, Kota Jakarta Selatan,
DKI Jakarta 12710

PEMILIK

KEMENTERIAN KETENAGAKERJAAN
REPUBLIK INDONESIA

PEMBERI TUGAS

DIREKTORAT JENDERAL
PEMBINAAN PELATIHAN DAN PRODUKTIVITAS
KEMENTERIAN KETENAGAKERJAAN

HENRY MUJIANTO S.T., M.T.
NIP 19791007 200712 1001

KONSULTAN PERENCANA

CIPTA MANDIRI PERENCANA
Architecture Consultant
PH. (021) 86609317 , FAX. (021) 86613494
email : cmpperencana@yahoo.com

Ir. ZULFAHMI BACHTIAR, MM
Direktur Utama


PENANGGUNG JAWAB PERENCANA ARSITEKTUR

Ir. ZULFAHMI BACHTIAR, MM
No SKA: 1.1.101.1.027.09.1042273

GAMBAR	SKALA
TAHAP - 1 TAMPAK DEPAN BAGIAN - 1	1 : 150

DIGAMBAR	ROBI	TGL	-
DIPERIKSA	BUDIMAN	TGL	-
DISETUJUI	-	TGL	-

KODE GAMBAR	NO GAMBAR	JML. LEMBAR
A1204	-	-

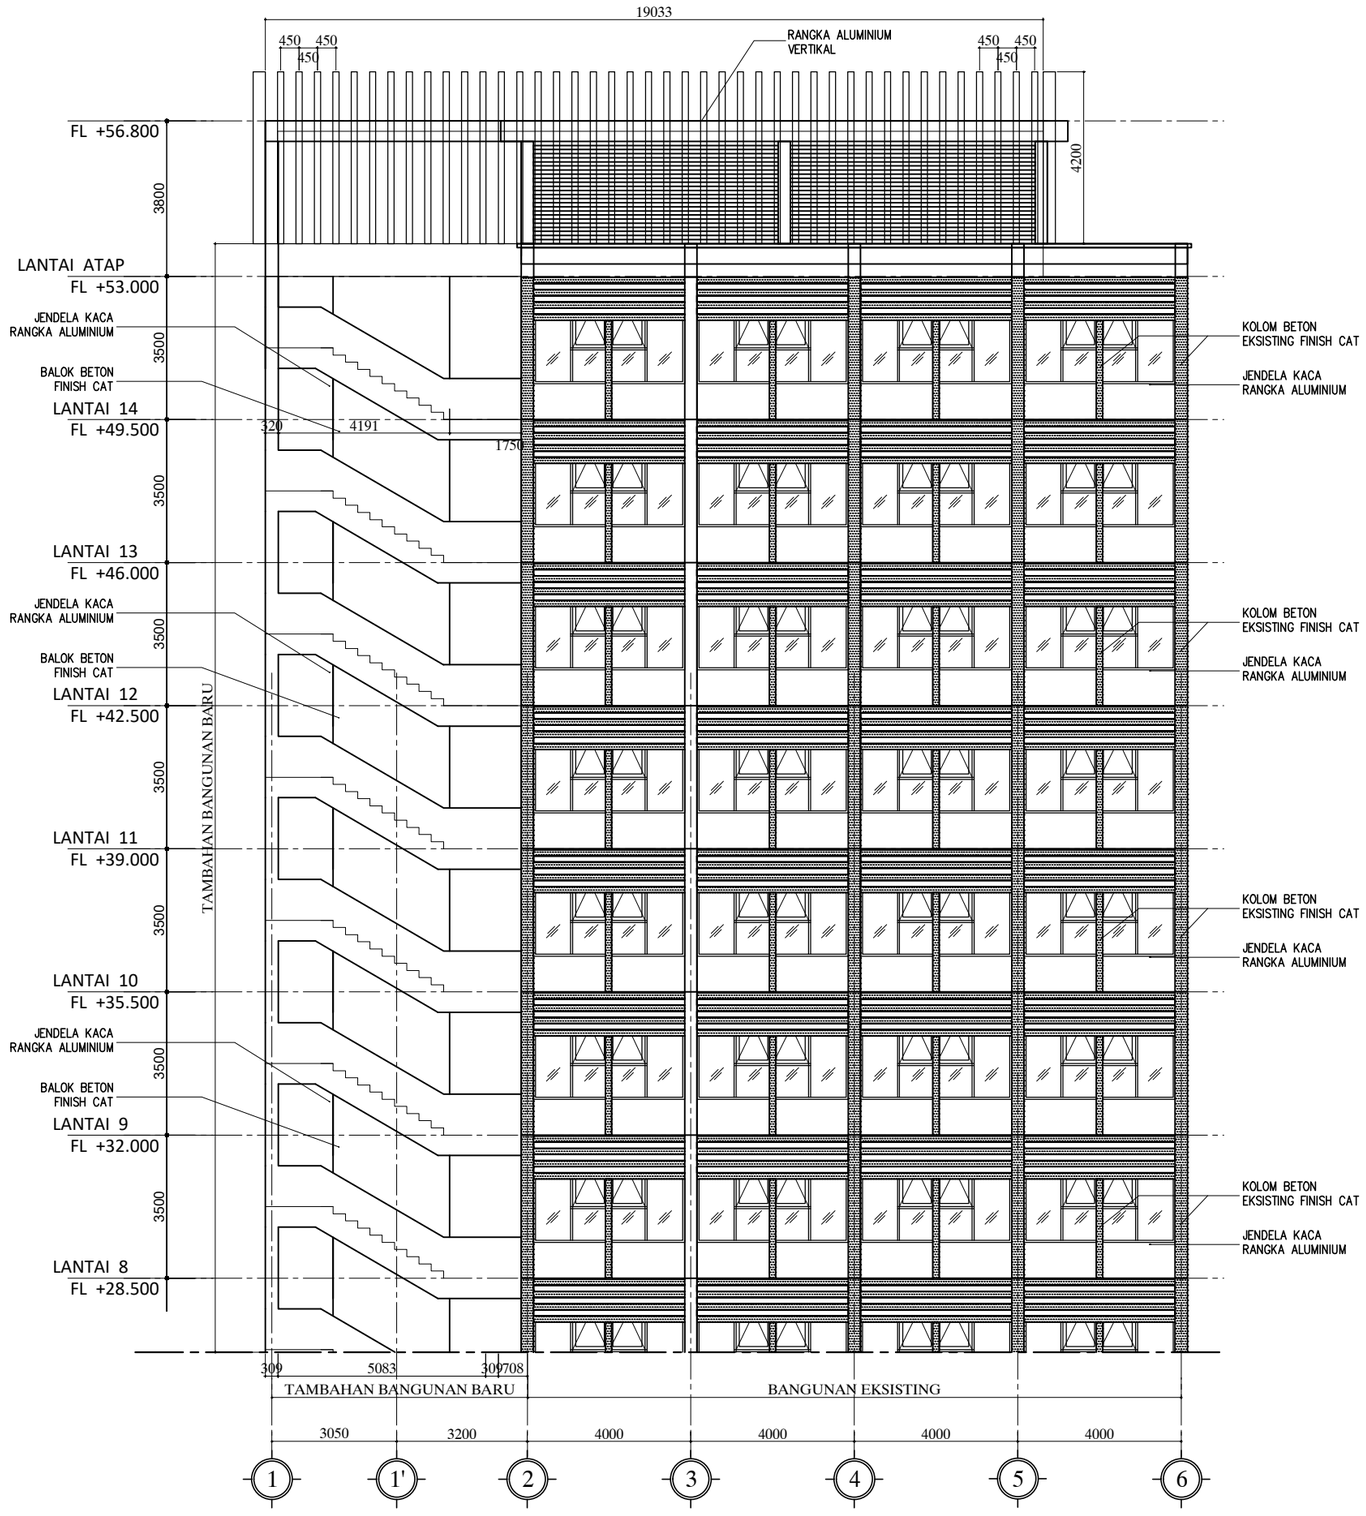

TAMPAK DEPAN
BAGIAN - 2 TAHAP 1

01 / A12

SKALA 1 : 150

HAK CIPTA

DILARANG MENIRU ATAU MEREPRODUKSI GAMBAR INI DALAM BENTUK APAPUN KECUALI DENGAN PERSETUJUAN TERTULIS DARI ARSITEKTUR ATAUPUN PERENCANA.

CATATAN:

1. SEMUA UKURAN ADALAH DALAM MILIMETER KECUALI DITENTUKAN LAIN DALAM GAMBAR.
2. ELEVASI ADALAH DALAM METER.
3. DIWAJIBKAN KEPADA PELAKSANA PEMBANGUNAN UNTUK MEMERIKSA ULANG SEMUA DATA DAN GAMBAR SEBELUM MENGERJAKAN PEKERJAAN FISIK.

KETERANGAN

TAHAP RANCANGAN DETAIL DESAIN

NAMA PROYEK

PERENCANAAN RENOVASI GEDUNG VOKASI
KEMENTERIAN KETENAGAKERJAAN

LOKASI

Jl. Gatot Subroto No.44, Kuningan Barat
Kec. Mampang Prapatan, Kota Jakarta Selatan,
DKI Jakarta 12710

PEMILIK

KEMENTERIAN KETENAGAKERJAAN
REPUBLIK INDONESIA

PEMBERI TUGAS

DIREKTORAT JENDERAL
PEMBINAAN PELATIHAN DAN PRODUKTIVITAS
KEMENTERIAN KETENAGAKERJAAN

HENRY MUJIANTO S.T., M.T.
NIP 19791007 200712 1001

KONSULTAN PERENCANA

CIPTA MANDIRI PERENCANA
Architecture Consultant
PH. (021) 86609317 , FAX. (021) 86613494
email : cmpperencana@yahoo.com

Ir. ZULFAHMI BACHTIAR, MM
Direktur Utama


PENANGGUNG JAWAB PERENCANA ARSITEKTUR

Ir. ZULFAHMI BACHTIAR, MM
No SKA: 1.1.101.1.027.09.1042273

GAMBAR	SKALA
TAHAP - 1 TAMPAK DEPAN BAGIAN - 2	1 : 150

DIGAMBAR	ROBI	TGL	-
DIPERIKSA	BUDIMAN	TGL	-
DISETUJUI	-	TGL	-

KODE GAMBAR	NO GAMBAR	JML. LEMBAR
A1205	-	-

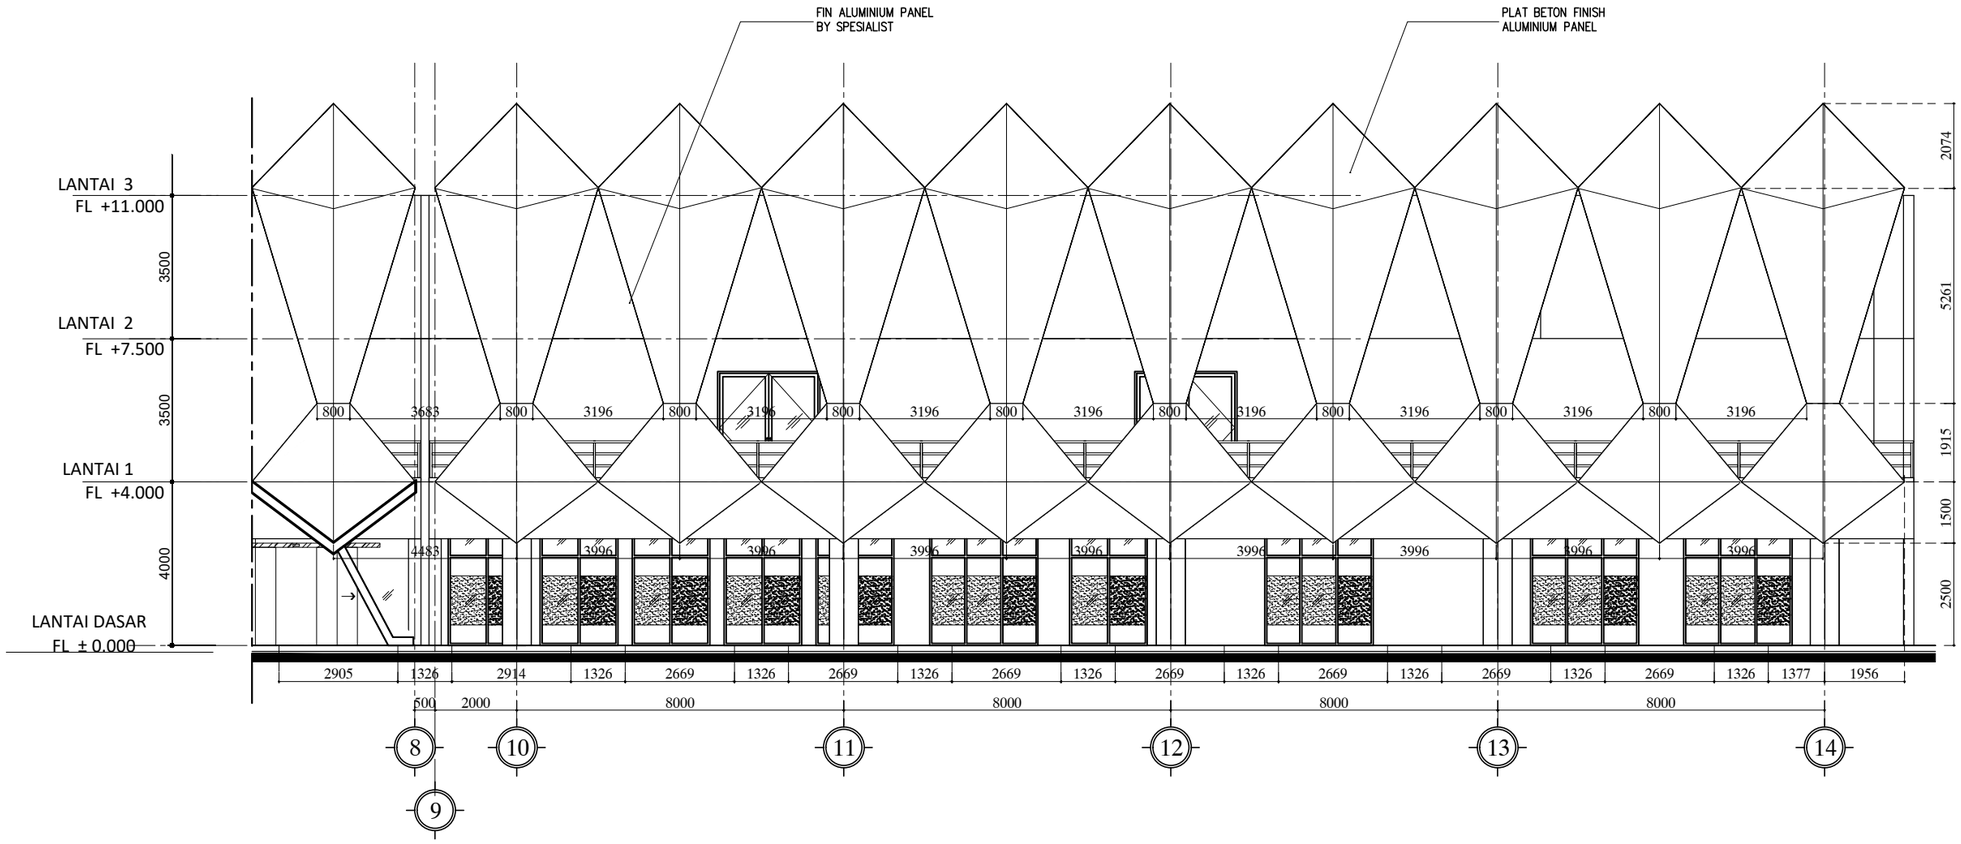

TAMPAK DEPAN BAGIAN - 3 TAHAP 1

01 / A12

SKALA 1 : 150

HAK CIPTA

DILARANG MENIRU ATAU MEREPRODUKSI GAMBAR INI DALAM BENTUK APAPUN KECUALI DENGAN PERSETUJUAN TERTULIS DARI ARSITEKTUR ATAUPUN PERENCANA.

CATATAN:

1. SEMUA UKURAN ADALAH DALAM MILIMETER KECUALI DITENTUKAN LAIN DALAM GAMBAR.
2. ELEVASI ADALAH DALAM METER.
3. DIWAJIBKAN KEPADA PELAKSANA PEMBANGUNAN UNTUK MEMERIKSA ULANG SEMUA DATA DAN GAMBAR SEBELUM MENGERJAKAN PEKERJAAN FISIK.

KETERANGAN

TAHAP RANCANGAN DETAIL DESAIN

NAMA PROYEK

PERENCANAAN RENOVASI GEDUNG VOKASI
KEMENTERIAN KETENAGAKERJAAN

LOKASI

Jl. Gatot Subroto No.44, Kuningan Barat
Kec. Mampang Prapatan, Kota Jakarta Selatan,
DKI Jakarta 12710

PEMILIK

KEMENTERIAN KETENAGAKERJAAN
REPUBLIK INDONESIA

PEMBERI TUGAS

DIREKTORAT JENDERAL
PEMBINAAN PELATIHAN DAN PRODUKTIVITAS
KEMENTERIAN KETENAGAKERJAAN

HENRY MUJIANTO S.T., M.T.
NIP 19791007 200712 1001

KONSULTAN PERENCANA

CIPTA MANDIRI PERENCANA
Architecture Consultan
PH. (021) 86609317 , FAX. (021) 86613494
email : cmpperencana@yahoo.com

Ir. ZULFAHMI BACHTIAR, MM
Direktur Utama


PENANGGUNG JAWAB PERENCANA ARSITEKTUR

Ir. ZULFAHMI BACHTIAR, MM
No SKA: 1.1.101.1.027.09.1042273

GAMBAR	SKALA
TAHAP - 1 TAMPAK DEPAN BAGIAN - 3	1 : 150

DIGAMBAR	ROBI	TGL	-
DIPERIKSA	BUDIMAN	TGL	-
DISETUJUI	-	TGL	-

KODE GAMBAR	NO GAMBAR	JML. LEMBAR
A1206	-	-

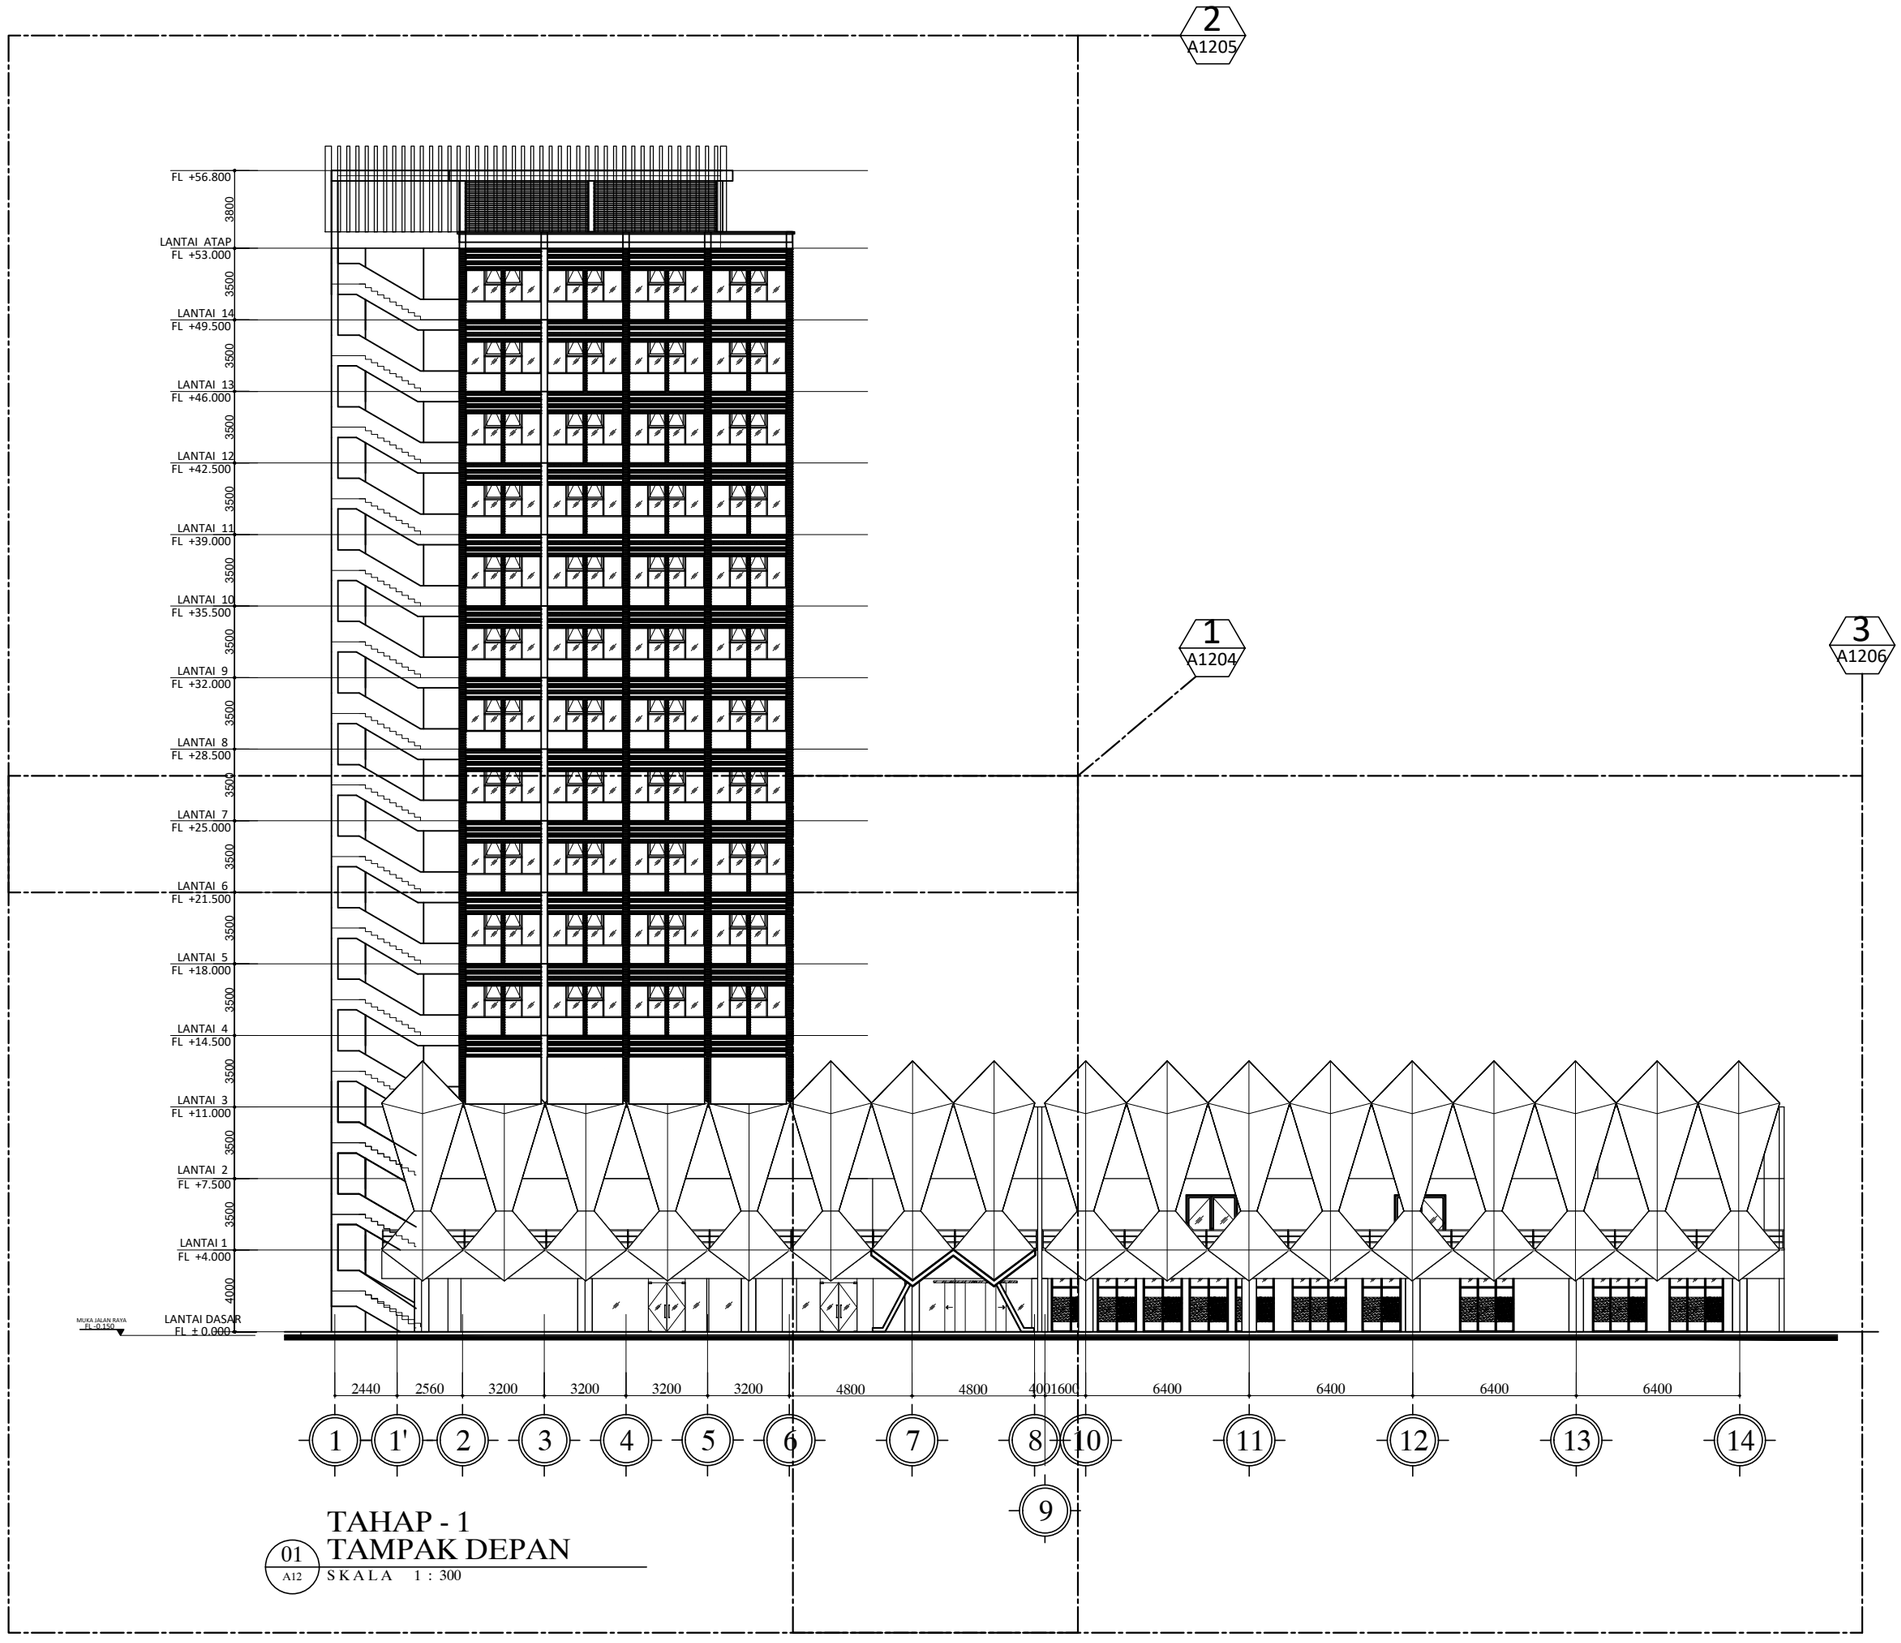

TAHAP - 1
TAMPAK DEPAN

01 / A12

SKALA 1 : 300

HAK CIPTA

DILARANG MENIRU ATAU MEREPRODUKSI GAMBAR INI DALAM BENTUK APAPUN KECUALI DENGAN PERSETUJUAN TERTULIS DARI ARSITEKTUR ATAUPUN PERENCANA.

CATATAN:

1. SEMUA UKURAN ADALAH DALAM MILIMETER KECUALI DITENTUKAN LAIN DALAM GAMBAR.
2. ELEVASI ADALAH DALAM METER.
3. DIWAJIBKAN KEPADA PELAKSANA PEMBANGUNAN UNTUK MEMERIKSA ULANG SEMUA DATA DAN GAMBAR SEBELUM MENGERJAKAN PEKERJAAN FISIK.

KETERANGAN

TAHAP RANCANGAN DETAIL DESAIN

NAMA PROYEK

PERENCANAAN RENOVASI GEDUNG VOKASI
KEMENTERIAN KETENAGAKERJAAN

LOKASI

Jl. Gatot Subroto No.44, Kuningan Barat
Kec. Mampang Prapatan, Kota Jakarta Selatan,
DKI Jakarta 12710

PEMILIK

KEMENTERIAN KETENAGAKERJAAN
REPUBLIK INDONESIA

PEMBERI TUGAS

DIREKTORAT JENDERAL
PEMBINAAN PELATIHAN DAN PRODUKTIVITAS
KEMENTERIAN KETENAGAKERJAAN

HENRY MUJIANTO S.T., M.T.
NIP 19791007 200712 1001

KONSULTAN PERENCANA

CIPTA MANDIRI PERENCANA
Architecture Consultant
PH. (021) 86609317 , FAX. (021) 86613494
email : cmpperencana@yahoo.com

Ir. ZULFAHMI BACHTIAR, MM
Direktur Utama


PENANGGUNG JAWAB PERENCANA ARSITEKTUR

Ir. ZULFAHMI BACHTIAR, MM
No SKA: 1.1.101.1.027.09.1042273

GAMBAR	SKALA
TAHAP - 1 TAMPAK DEPAN	1 : 300

DIGAMBAR	ROBI	TGL	-
DIPERIKSA	BUDIMAN	TGL	-
DISETUJUI	-	TGL	-

KODE GAMBAR	NO GAMBAR	JML. LEMBAR
A1201	-	-

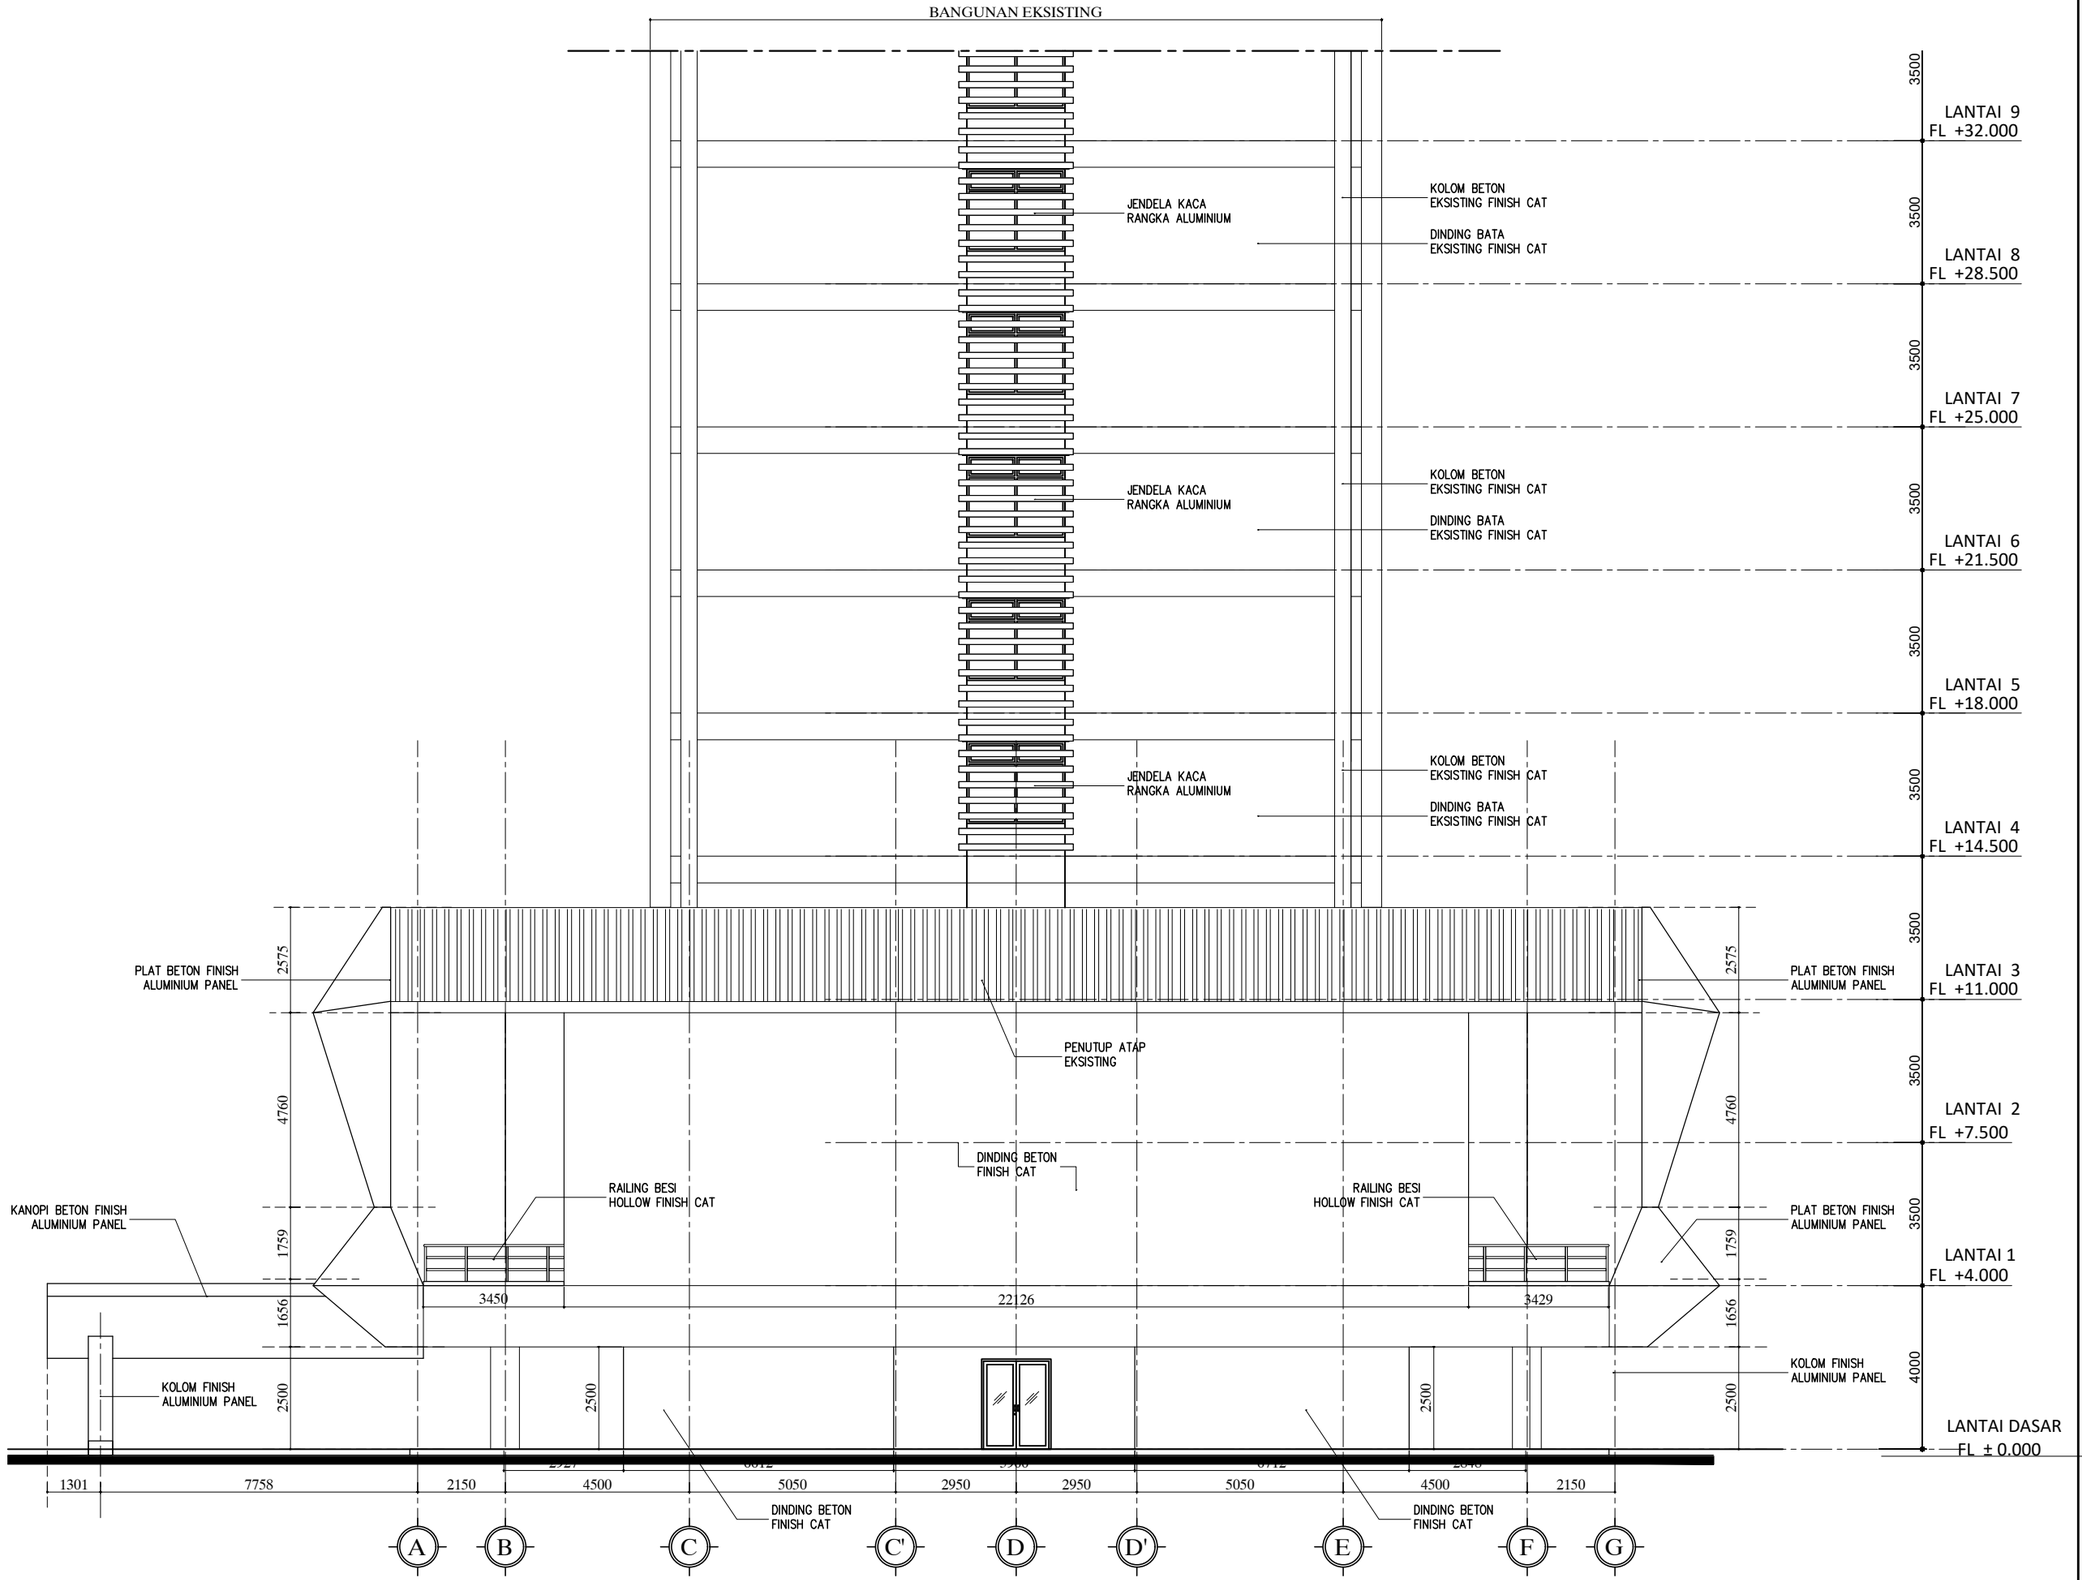

TAMPAK SAMPING KANAN
BAGIAN - 1 TAHAP 1

01 / A12 SKALA 1 : 150

HAK CIPTA

DILARANG MENIRU ATAU MEREPRODUKSI GAMBAR INI DALAM BENTUK APAPUN KECUALI DENGAN PERSETUJUAN TERTULIS DARI ARSITEKTUR ATAUPUN PERENCANA.

CATATAN:

1. SEMUA UKURAN ADALAH DALAM MILIMETER KECUALI DITENTUKAN LAIN DALAM GAMBAR.
2. ELEVASI ADALAH DALAM METER.
3. DIWAJIBKAN KEPADA PELAKSANA PEMBANGUNAN UNTUK MEMERIKSA ULANG SEMUA DATA DAN GAMBAR SEBELUM MENGERJAKAN PEKERJAAN FISIK.

KETERANGAN

TAHAP RANCANGAN DETAIL DESAIN

NAMA PROYEK

PERENCANAAN RENOVASI GEDUNG VOKASI
KEMENTERIAN KETENAGAKERJAAN

LOKASI

Jl. Gatot Subroto No.44, Kuningan Barat
Kec. Mampang Prapatan, Kota Jakarta Selatan,
DKI Jakarta 12710

PEMILIK

KEMENTERIAN KETENAGAKERJAAN
REPUBLIK INDONESIA

PEMBERI TUGAS

DIREKTORAT JENDERAL
PEMBINAAN PELATIHAN DAN PRODUKTIVITAS
KEMENTERIAN KETENAGAKERJAAN

HENRY MUJIANTO S.T., M.T.
NIP 19791007 200712 1001

KONSULTAN PERENCANA

CIPTA MANDIRI PERENCANA
Architecture Consultant
PH. (021) 86609317 , FAX. (021) 86613494
email : cmpperencana@yahoo.com

Ir. ZULFAHMI BACHTIAR, MM
Direktur Utama


PENANGGUNG JAWAB PERENCANA ARSITEKTUR

Ir. ZULFAHMI BACHTIAR, MM
No SKA: 1.1.101.1.027.09.1042273

GAMBAR	SKALA
TAHAP - 1 TAMPAK SAMPING KANAN BAGIAN - 1	1 : 150

DIGAMBAR	ROBI	TGL	-
DIPERIKSA	BUDIMAN	TGL	-
DISETUJUI	-	TGL	-

KODE GAMBAR	NO GAMBAR	JML. LEMBAR
A1210	-	-

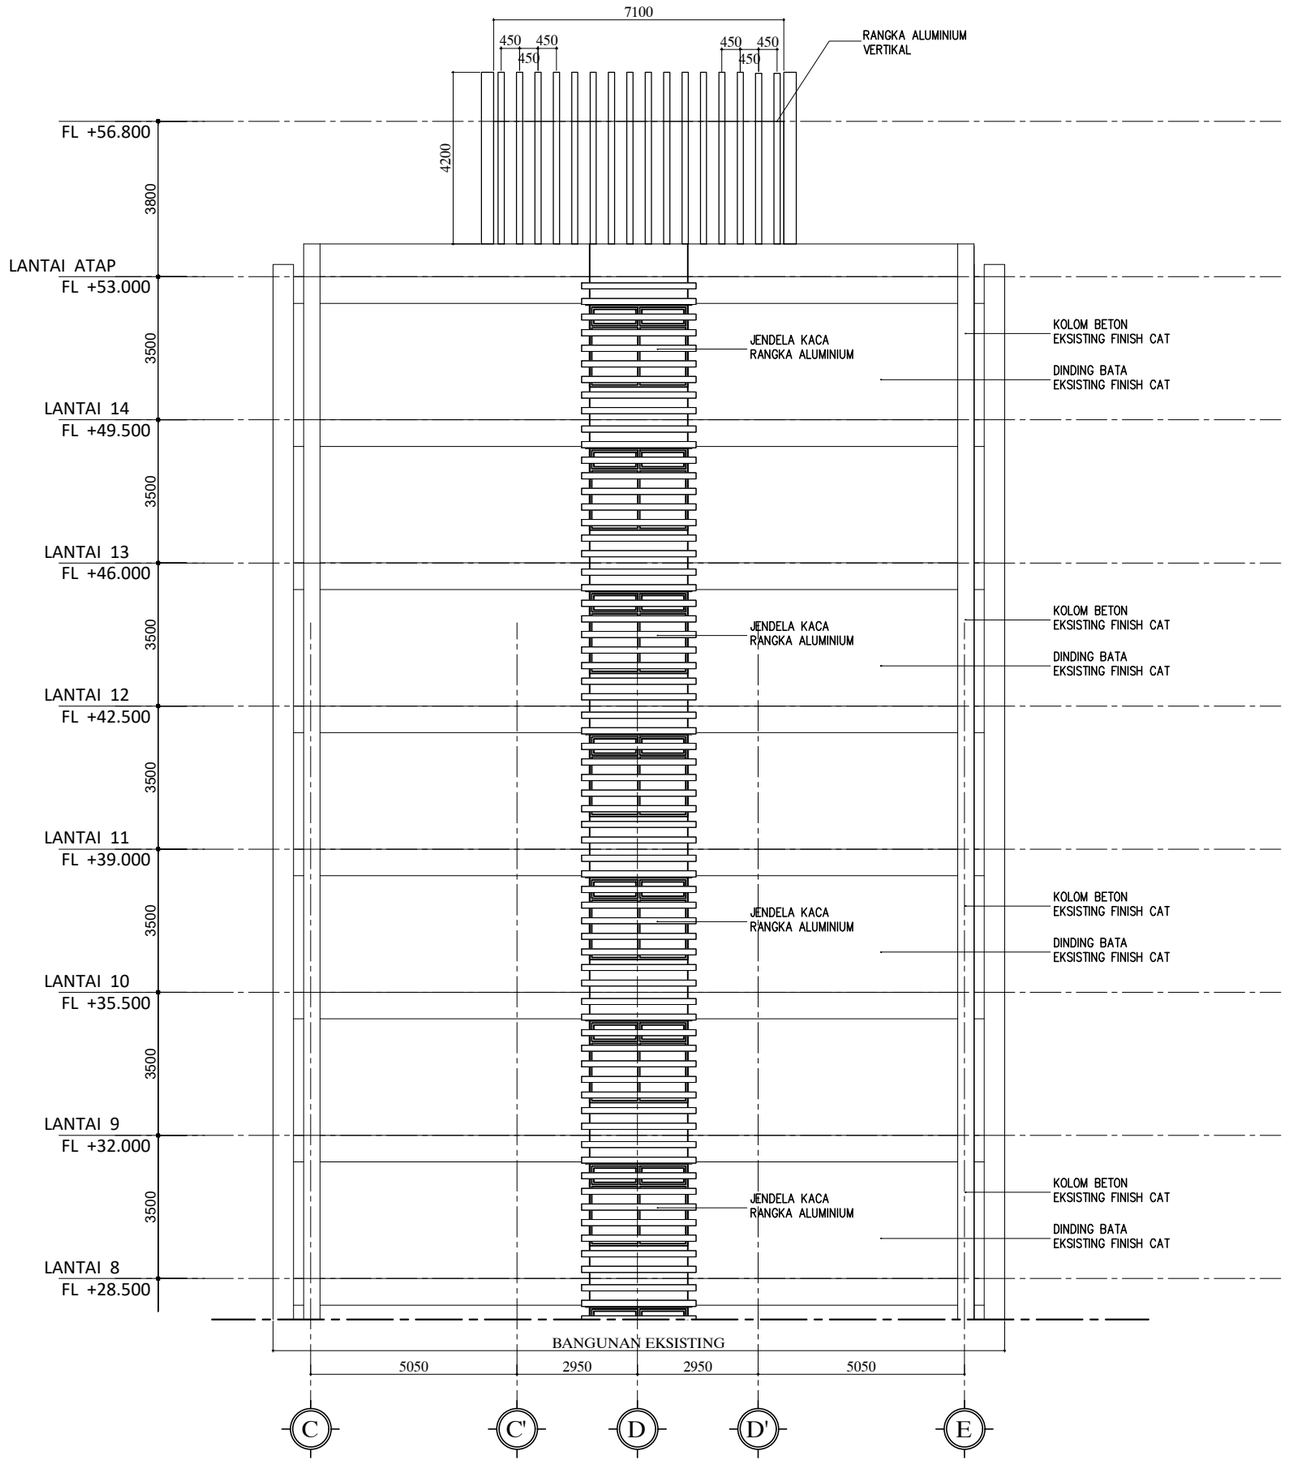

TAMPAK SAMPING KANAN
BAGIAN - 2 TAHAP 1

01 / A12

SKALA 1 : 150

HAK CIPTA

DILARANG MENIRU ATAU MEREPRODUKSI GAMBAR INI DALAM BENTUK APAPUN KECUALI DENGAN PERSETUJUAN TERTULIS DARI ARSITEKTUR ATAUPUN PERENCANA.

CATATAN:

1. SEMUA UKURAN ADALAH DALAM MILIMETER KECUALI DITENTUKAN LAIN DALAM GAMBAR.
2. ELEVASI ADALAH DALAM METER.
3. DIWAJIBKAN KEPADA PELAKSANA PEMBANGUNAN UNTUK MEMERIKSA ULANG SEMUA DATA DAN GAMBAR SEBELUM MENGERJAKAN PEKERJAAN FISIK.

KETERANGAN

TAHAP RANCANGAN DETAIL DESAIN

NAMA PROYEK

PERENCANAAN RENOVASI GEDUNG VOKASI
KEMENTERIAN KETENAGAKERJAAN

LOKASI

Jl. Gatot Subroto No.44, Kuningan Barat
Kec. Mampang Prapatan, Kota Jakarta Selatan,
DKI Jakarta 12710

PEMILIK

KEMENTERIAN KETENAGAKERJAAN
REPUBLIK INDONESIA

PEMBERI TUGAS

DIREKTORAT JENDERAL
PEMBINAAN PELATIHAN DAN PRODUKTIVITAS
KEMENTERIAN KETENAGAKERJAAN

HENRY MUJIANTO S.T., M.T.
NIP 19791007 200712 1001

KONSULTAN PERENCANA

CIPTA MANDIRI PERENCANA
Architecture Consultant
PH. (021) 86609317 , FAX. (021) 86613494
email : cmpperencana@yahoo.com

Ir. ZULFAHMI BACHTIAR, MM
Direktur Utama


PENANGGUNG JAWAB PERENCANA ARSITEKTUR

Ir. ZULFAHMI BACHTIAR, MM
No SKA: 1.1.101.1.027.09.104227 3

GAMBAR	SKALA
TAHAP - 1 TAMPAK SAMPING KANAN BAGIAN - 2	1 : 150

DIGAMBAR	ROBI	TGL	-
DIPERIKSA	BUDIMAN	TGL	-
DISETUJUI	-	TGL	-

KODE GAMBAR	NO GAMBAR	JML. LEMBAR
A1211	-	-

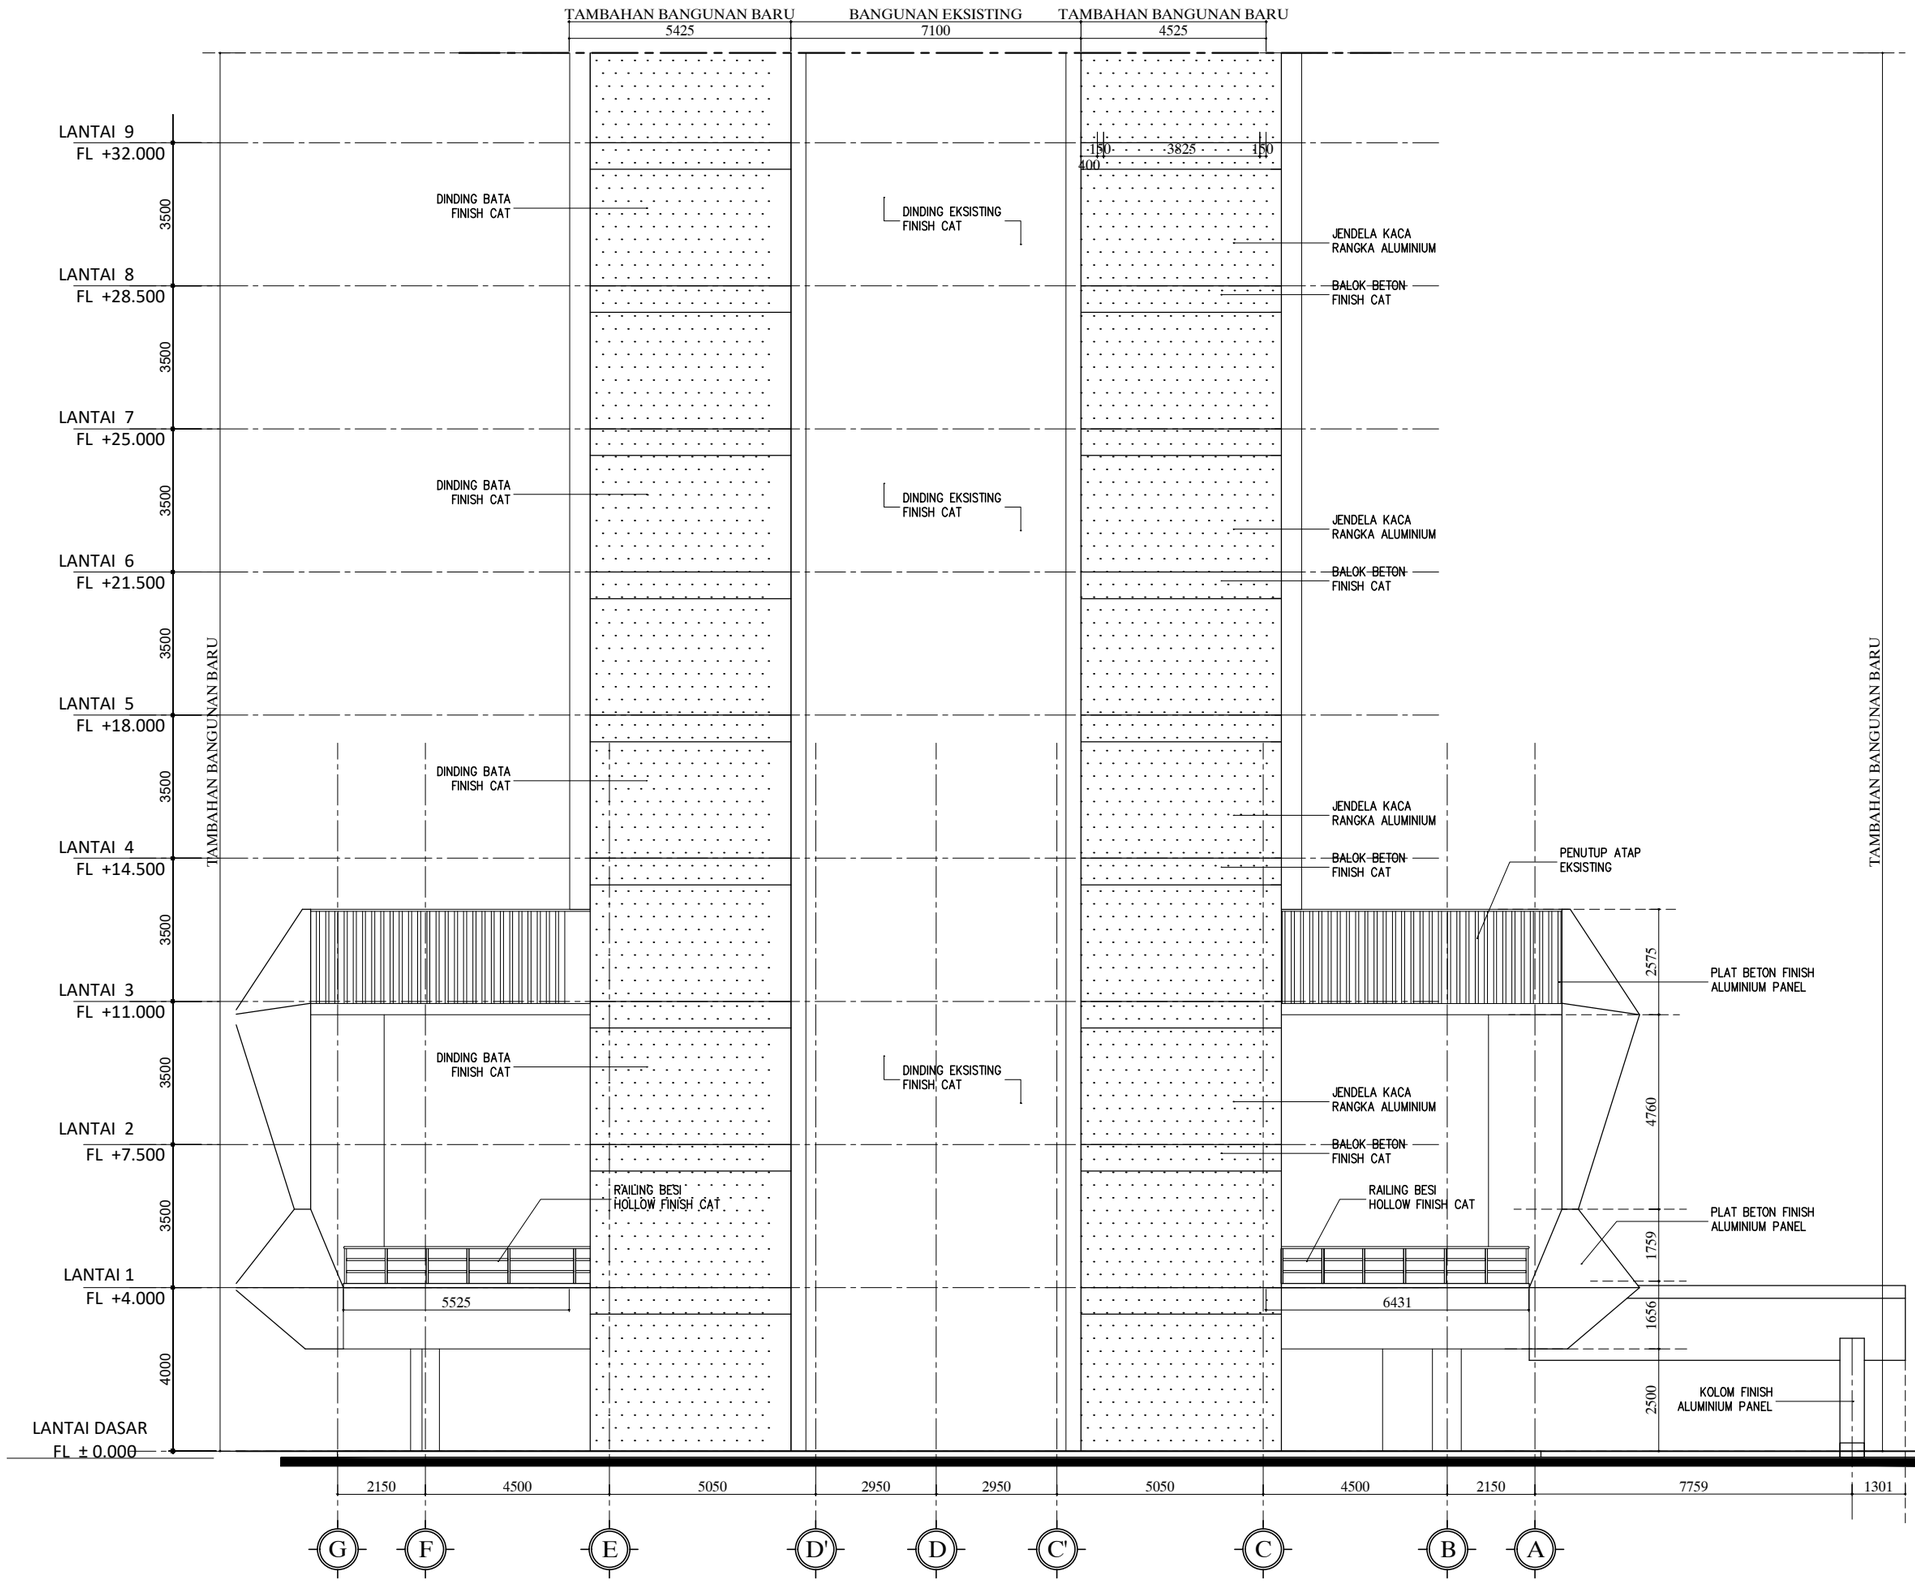

TAMPAK SAMPING KIRI
BAGIAN - 1 TAHAP 1

01
A12

SKALA 1 : 150

HAK CIPTA

DILARANG MENIRU ATAU MEREPRODUKSI GAMBAR INI DALAM BENTUK APAPUN KECUALI DENGAN PERSETUJUAN TERTULIS DARI ARSITEKTUR ATAUPUN PERENCANA.

CATATAN:

1. SEMUA UKURAN ADALAH DALAM MILIMETER KECUALI DITENTUKAN LAIN DALAM GAMBAR.
2. ELEVASI ADALAH DALAM METER.
3. DIWAJIBKAN KEPADA PELAKSANA PEMBANGUNAN UNTUK MEMERIKSA ULANG SEMUA DATA DAN GAMBAR SEBELUM MENGERJAKAN PEKERJAAN FISIK.

KETERANGAN

TAHAP RANCANGAN DETAIL DESAIN

NAMA PROYEK

PERENCANAAN RENOVASI GEDUNG VOKASI
KEMENTERIAN KETENAGAKERJAAN

LOKASI

Jl. Gatot Subroto No.44, Kuningan Barat
Kec. Mampang Prapatan, Kota Jakarta Selatan,
DKI Jakarta 12710

PEMILIK

KEMENTERIAN KETENAGAKERJAAN
REPUBLIK INDONESIA

PEMBERI TUGAS

DIREKTORAT JENDERAL
PEMBINAAN PELATIHAN DAN PRODUKTIVITAS
KEMENTERIAN KETENAGAKERJAAN

HENRY MUJIANTO S.T., M.T.
NIP 19791007 200712 1001

KONSULTAN PERENCANA

CIPTA MANDIRI PERENCANA
Architecture Consultant
PH. (021) 86609317 , FAX. (021) 86613494
email : cmpperencana@yahoo.com

Ir. ZULFAHMI BACHTIAR, MM
Direktur Utama


PENANGGUNG JAWAB PERENCANA ARSITEKTUR

Ir. ZULFAHMI BACHTIAR, MM
No SKA: 1.1.101.1.027.09.1042273

GAMBAR	SKALA
TAHAP - 1 TAMPAK SAMPING KIRI BAGIAN - 1	1 : 150

DIGAMBAR	ROBI	TGL	-
DIPERIKSA	BUDIMAN	TGL	-
DISETUJUI	-	TGL	-

KODE GAMBAR	NO GAMBAR	JML. LEMBAR
A1212	-	-

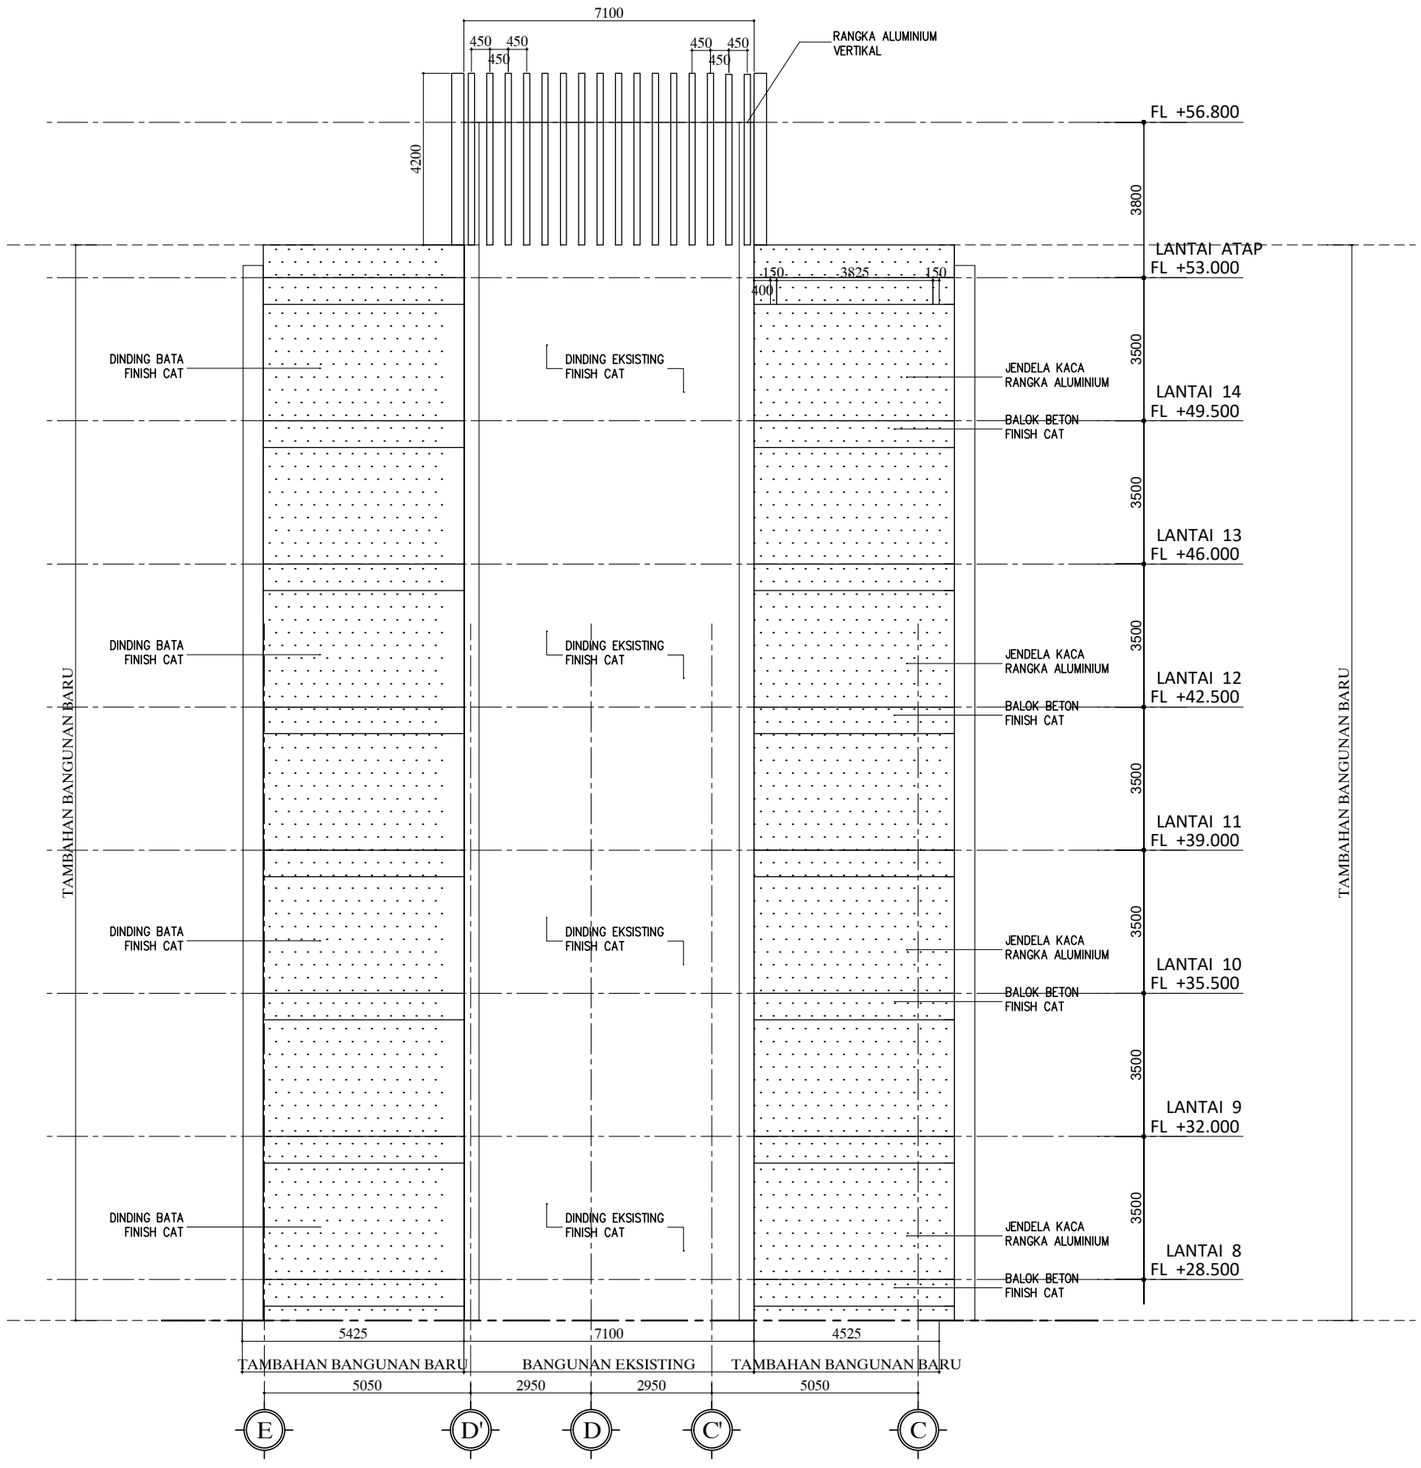

TAMPAK SAMPING KIRI
BAGIAN - 2 TAHAP 1

01 / A12

SKALA 1 : 150

HAK CIPTA

DILARANG MENIRU ATAU MEREPRODUKSI GAMBAR INI DALAM BENTUK APAPUN KECUALI DENGAN PERSETUJUAN TERTULIS DARI ARSITEKTUR ATAUPUN PERENCANA.

CATATAN:

1. SEMUA UKURAN ADALAH DALAM MILIMETER KECUALI DITENTUKAN LAIN DALAM GAMBAR.
2. ELEVASI ADALAH DALAM METER.
3. DIWAJIBKAN KEPADA PELAKSANA PEMBANGUNAN UNTUK MEMERIKSA ULANG SEMUA DATA DAN GAMBAR SEBELUM MENGERJAKAN PEKERJAAN FISIK.

KETERANGAN

TAHAP RANCANGAN DETAIL DESAIN

NAMA PROYEK

PERENCANAAN RENOVASI GEDUNG VOKASI
KEMENTERIAN KETENAGAKERJAAN

LOKASI

Jl. Gatot Subroto No.44, Kuningan Barat
Kec. Mampang Prapatan, Kota Jakarta Selatan,
DKI Jakarta 12710

PEMILIK

KEMENTERIAN KETENAGAKERJAAN
REPUBLIK INDONESIA

PEMBERI TUGAS

DIREKTORAT JENDERAL
PEMBINAAN PELATIHAN DAN PRODUKTIVITAS
KEMENTERIAN KETENAGAKERJAAN

HENRY MUJIANTO S.T., M.T.
NIP 19791007 200712 1001

KONSULTAN PERENCANA

CIPTA MANDIRI PERENCANA
Architecture Consultant
PH. (021) 86609317 , FAX. (021) 86613494
email : cmpperencana@yahoo.com

Ir. ZULFAHMI BACHTIAR, MM
Direktur Utama


PENANGGUNG JAWAB PERENCANA ARSITEKTUR

Ir. ZULFAHMI BACHTIAR, MM
No SKA: 1.1.101.1.027.09.1042273

GAMBAR	SKALA
TAHAP - 1 TAMPAK SAMPING KIRI BAGIAN - 2	1 : 150

DIGAMBAR	ROBI	TGL	-
DIPERIKSA	BUDIMAN	TGL	-
DISETUJUI	-	TGL	-

KODE GAMBAR	NO GAMBAR	JML. LEMBAR
A1213	-	-

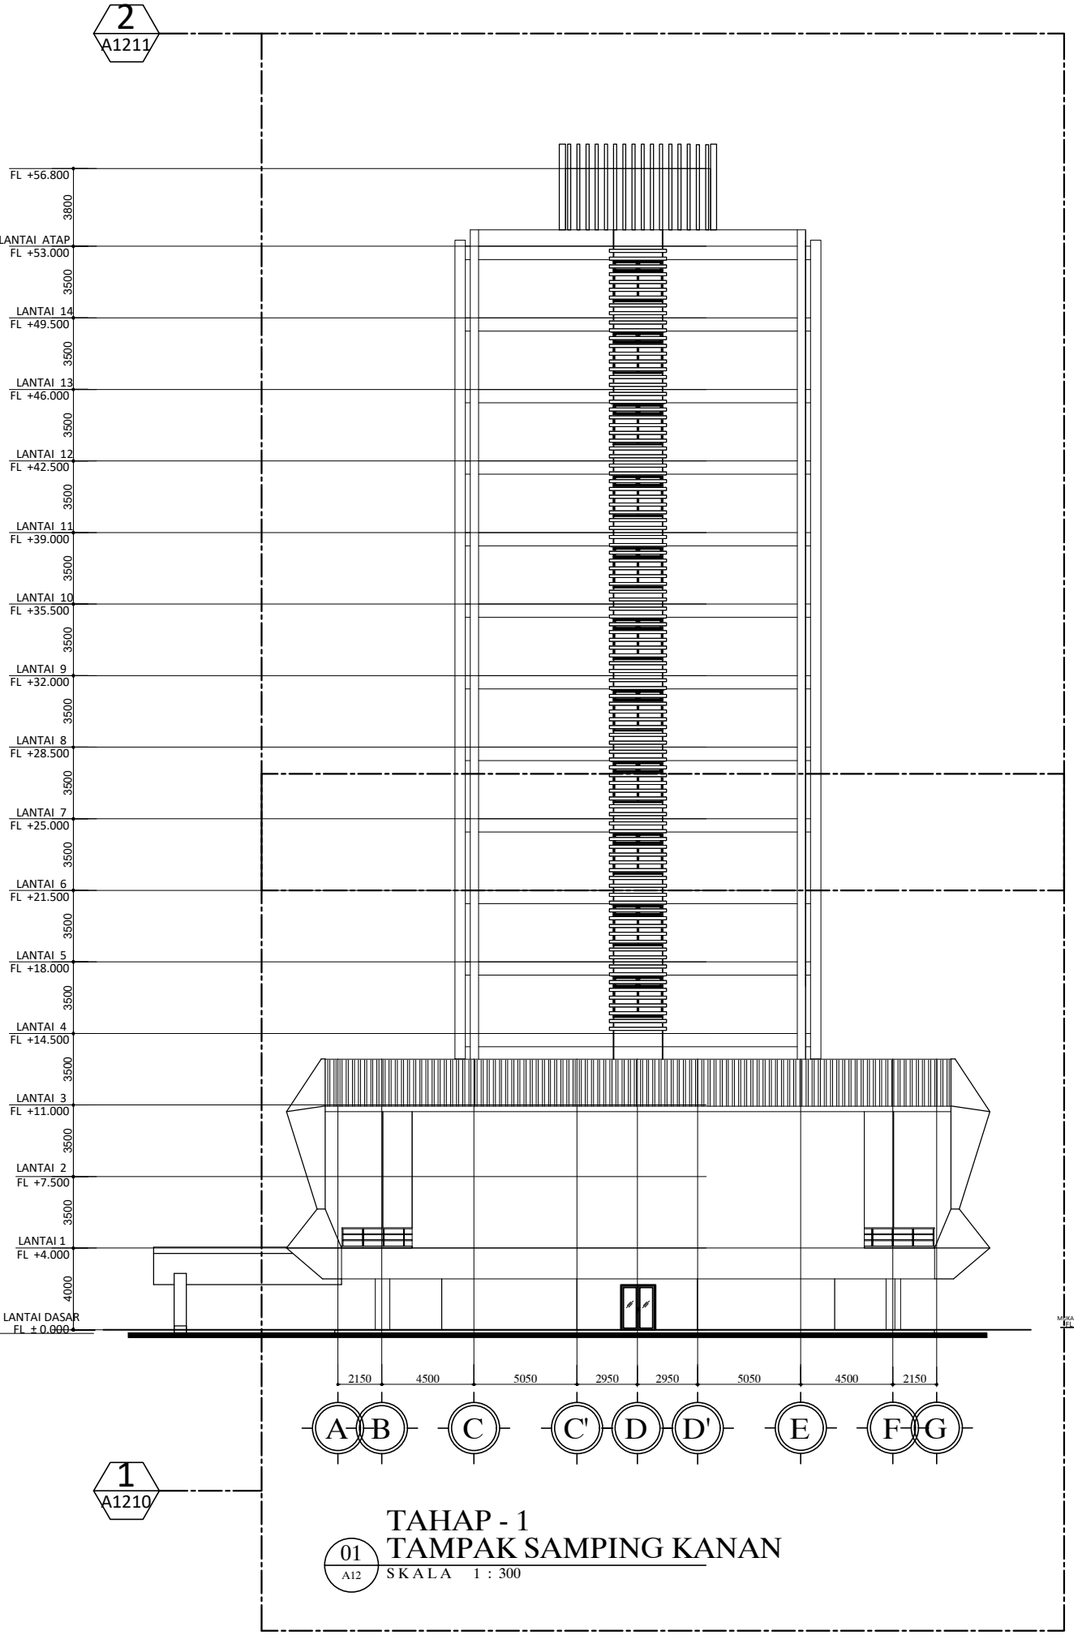


2
A1211

1
A1210

TAHAP - 1
TAMPAK SAMPING KANAN

01
A12
SKALA 1 : 300

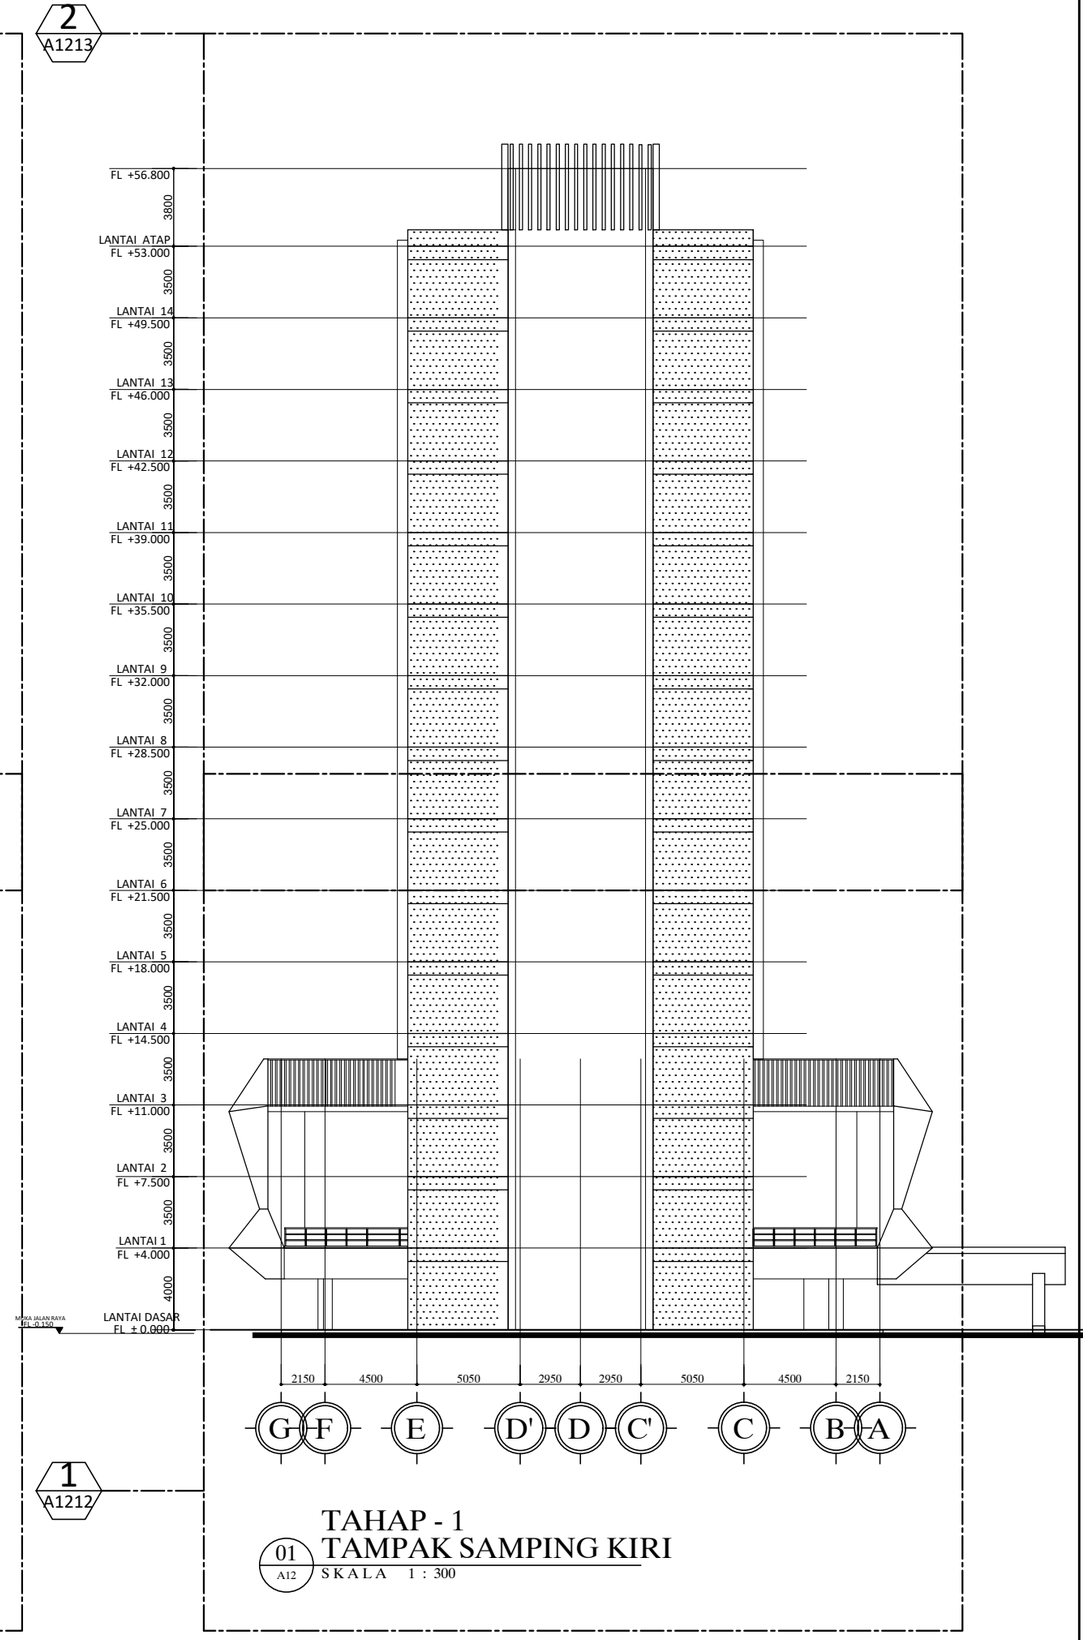

2
A1213

1
A1212

TAHAP - 1
TAMPAK SAMPING KIRI

01
A12
SKALA 1 : 300

HAK CIPTA

DILARANG MENIRU ATAU MEREPRODUKSI GAMBAR INI DALAM BENTUK APAPUN KECUALI DENGAN PERSETUJUAN TERTULIS DARI ARSITEKTUR ATAUPUN PERENCANA.

CATATAN:

1. SEMUA UKURAN ADALAH DALAM MILIMETER KECUALI DITENTUKAN LAIN DALAM GAMBAR.
2. ELEVASI ADALAH DALAM METER.
3. DIWAJIBKAN KEPADA PELAKSANA PEMBANGUNAN UNTUK MEMERIKSA ULANG SEMUA DATA DAN GAMBAR SEBELUM MENGERJAKAN PEKERJAAN FISIK.

KETERANGAN

TAHAP RANCANGAN DETAIL DESAIN

NAMA PROYEK

PERENCANAAN RENOVASI GEDUNG VOKASI
KEMENTERIAN KETENAGAKERJAAN

LOKASI

Jl. Gatot Subroto No.44, Kuningan Barat
Kec. Mampang Prapatan, Kota Jakarta Selatan,
DKI Jakarta 12710

PEMILIK

KEMENTERIAN KETENAGAKERJAAN
REPUBLIK INDONESIA

PEMBERI TUGAS

DIREKTORAT JENDERAL
PEMBINAAN PELATIHAN DAN PRODUKTIVITAS
KEMENTERIAN KETENAGAKERJAAN

HENRY MUJIANTO S.T., M.T.
NIP 19791007 200712 1001

KONSULTAN PERENCANA

CIPTA MANDIRI PERENCANA
Architecture Consultant
PH. (021) 86609317 , FAX. (021) 86613494
email : cmpperencana@yahoo.com

Ir. ZULFAHMI BACHTIAR, MM
Direktur Utama


PENANGGUNG JAWAB PERENCANA ARSITEKTUR

Ir. ZULFAHMI BACHTIAR, MM
No SKA: 1.1.101.1.027.09.1042273

GAMBAR	SKALA
TAHAP - 1 TAMPAK SAMPING KANAN & KIRI	1 : 300

DIGAMBAR	ROBI	TGL	-
DIPERIKSA	BUDIMAN	TGL	-
DISETUJUI	-	TGL	-

KODE GAMBAR	NO GAMBAR	JML. LEMBAR
A1203	-	-

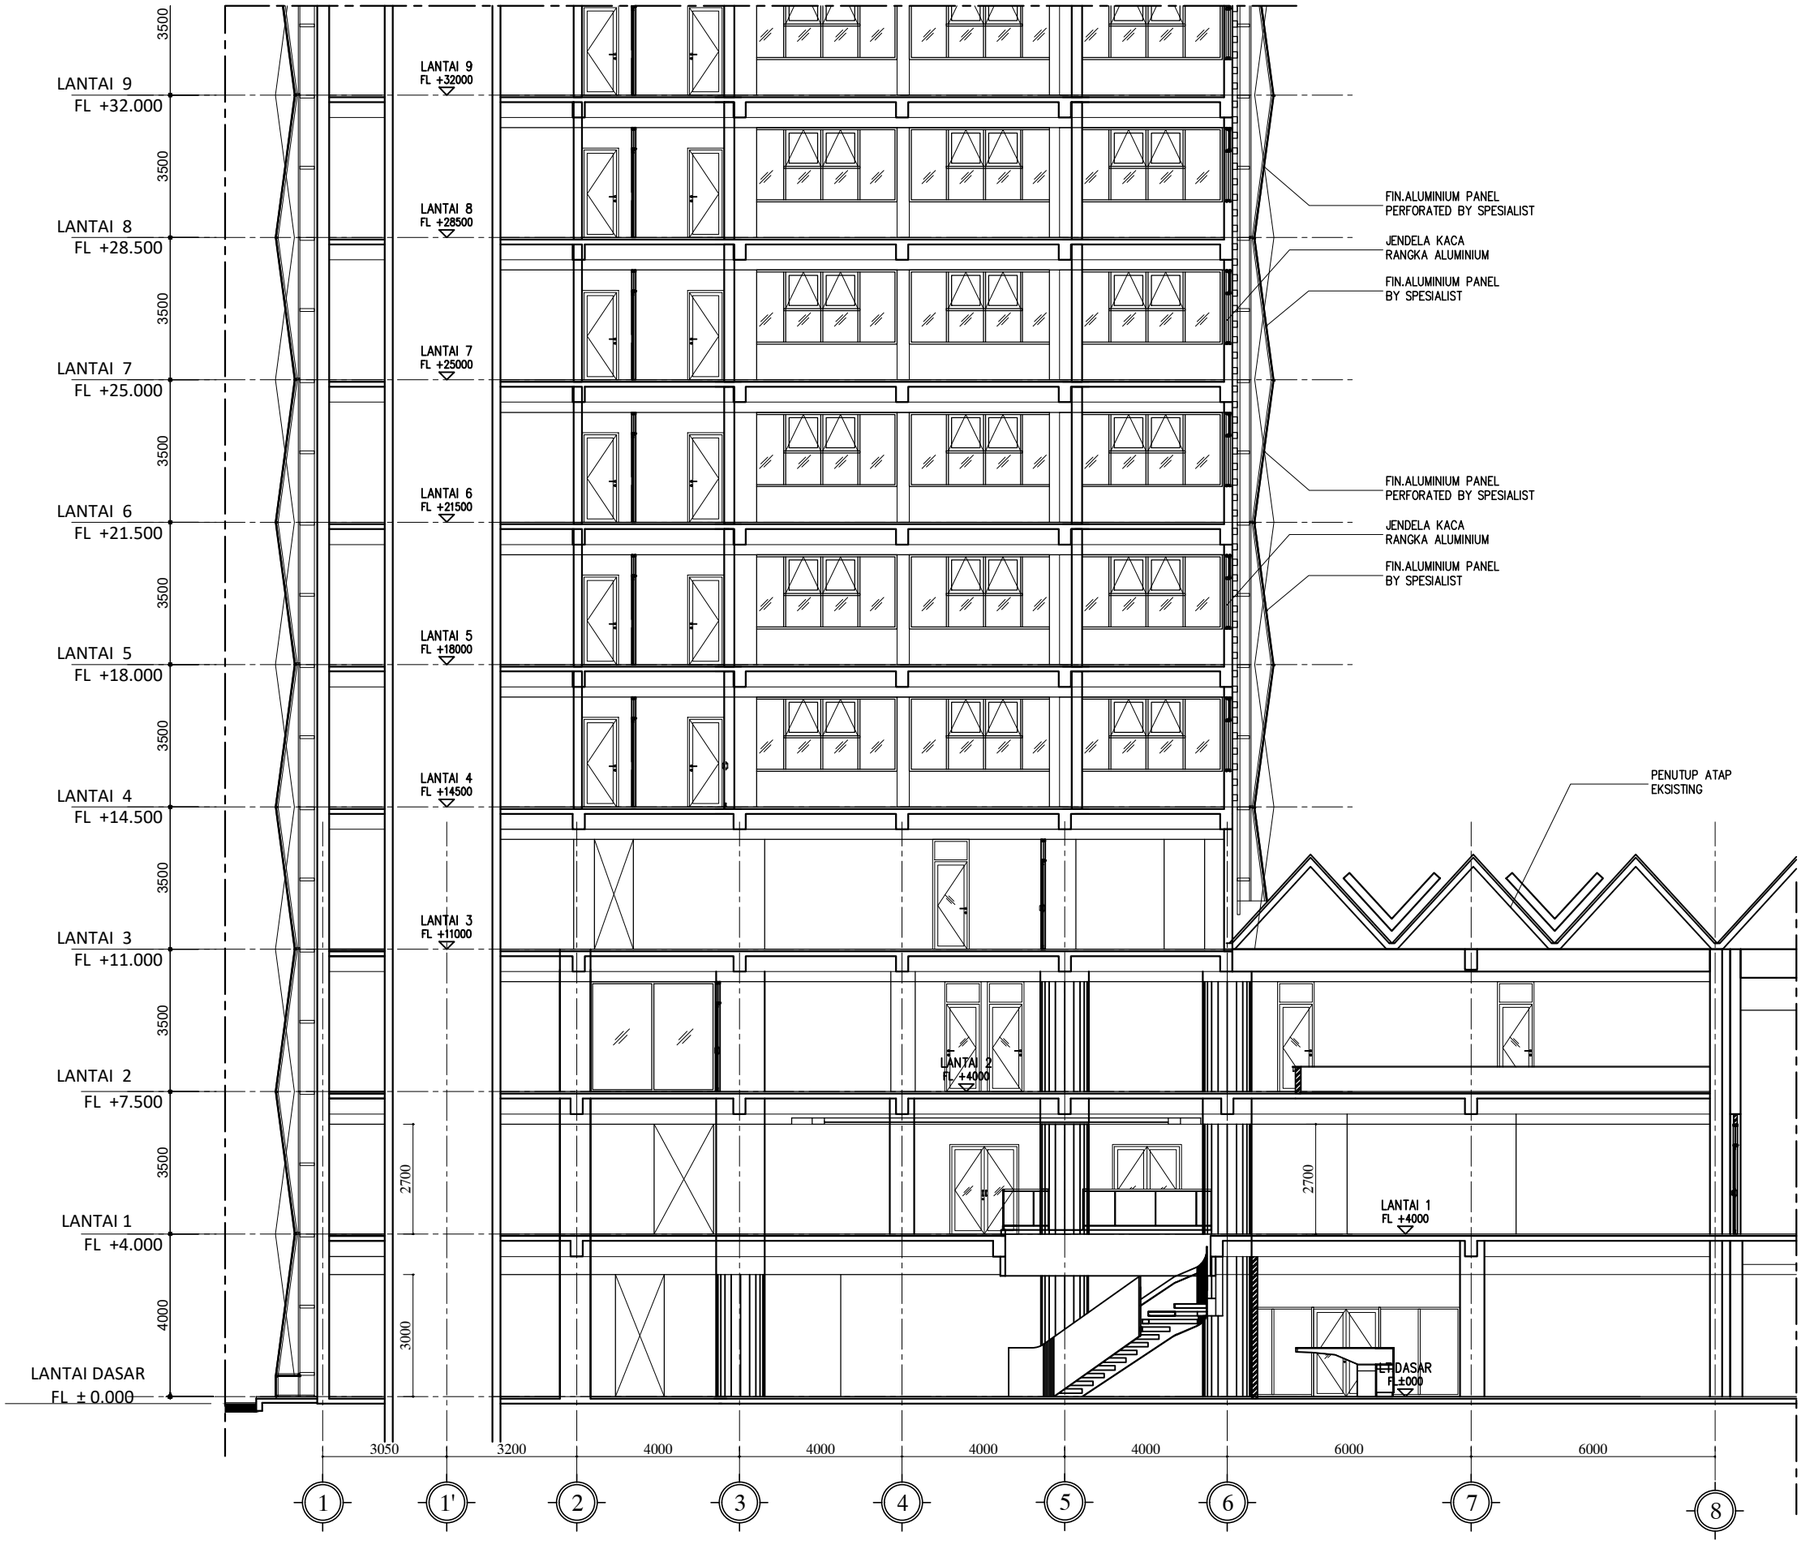

POTONGAN 1
BAGIAN - 1

01 / A13

SKALA 1 : 150

HAK CIPTA

DILARANG MENIRU ATAU MEREPRODUKSI GAMBAR INI DALAM BENTUK APAPUN KECUALI DENGAN PERSETUJUAN TERTULIS DARI ARSITEKTUR ATAUPUN PERENCANA.

CATATAN:

1. SEMUA UKURAN ADALAH DALAM MILIMETER KECUALI DITENTUKAN LAIN DALAM GAMBAR.
2. ELEVASI ADALAH DALAM METER.
3. DIWAJIBKAN KEPADA PELAKSANA PEMBANGUNAN UNTUK MEMERIKSA ULANG SEMUA DATA DAN GAMBAR SEBELUM MENGERJAKAN PEKERJAAN FISIK.

KETERANGAN

TAHAP RANCANGAN DETAIL DESAIN

NAMA PROYEK

PERENCANAAN RENOVASI GEDUNG VOKASI
KEMENTERIAN KETENAGAKERJAAN

LOKASI

Jl. Gatot Subroto No.44, Kuningan Barat
Kec. Mampang Prapatan, Kota Jakarta Selatan,
DKI Jakarta 12710

PEMILIK

KEMENTERIAN KETENAGAKERJAAN
REPUBLIK INDONESIA

PEMBERI TUGAS

DIREKTORAT JENDERAL
PEMBINAAN PELATIHAN DAN PRODUKTIVITAS
KEMENTERIAN KETENAGAKERJAAN

HENRY MUJIANTO S.T., M.T.
NIP 19791007 200712 1001

KONSULTAN PERENCANA

CIPTA MANDIRI PERENCANA
Architecture Consultant
PH. (021) 86609317 , FAX. (021) 86613494
email : cmpperencana@yahoo.com

Ir. ZULFAHMI BACHTIAR, MM
Direktur Utama


PENANGGUNG JAWAB PERENCANA ARSITEKTUR

Ir. ZULFAHMI BACHTIAR, MM
No SKA: 1.1.101.1.027.09.1042273

GAMBAR	SKALA
POTONGAN 1 BAGIAN - 1	1 : 150

DIGAMBAR	ROBI	TGL	-
DIPERIKSA	BUDIMAN	TGL	-
DISETUJUI	-	TGL	-

KODE GAMBAR	NO GAMBAR	JML. LEMBAR
A1305	-	-

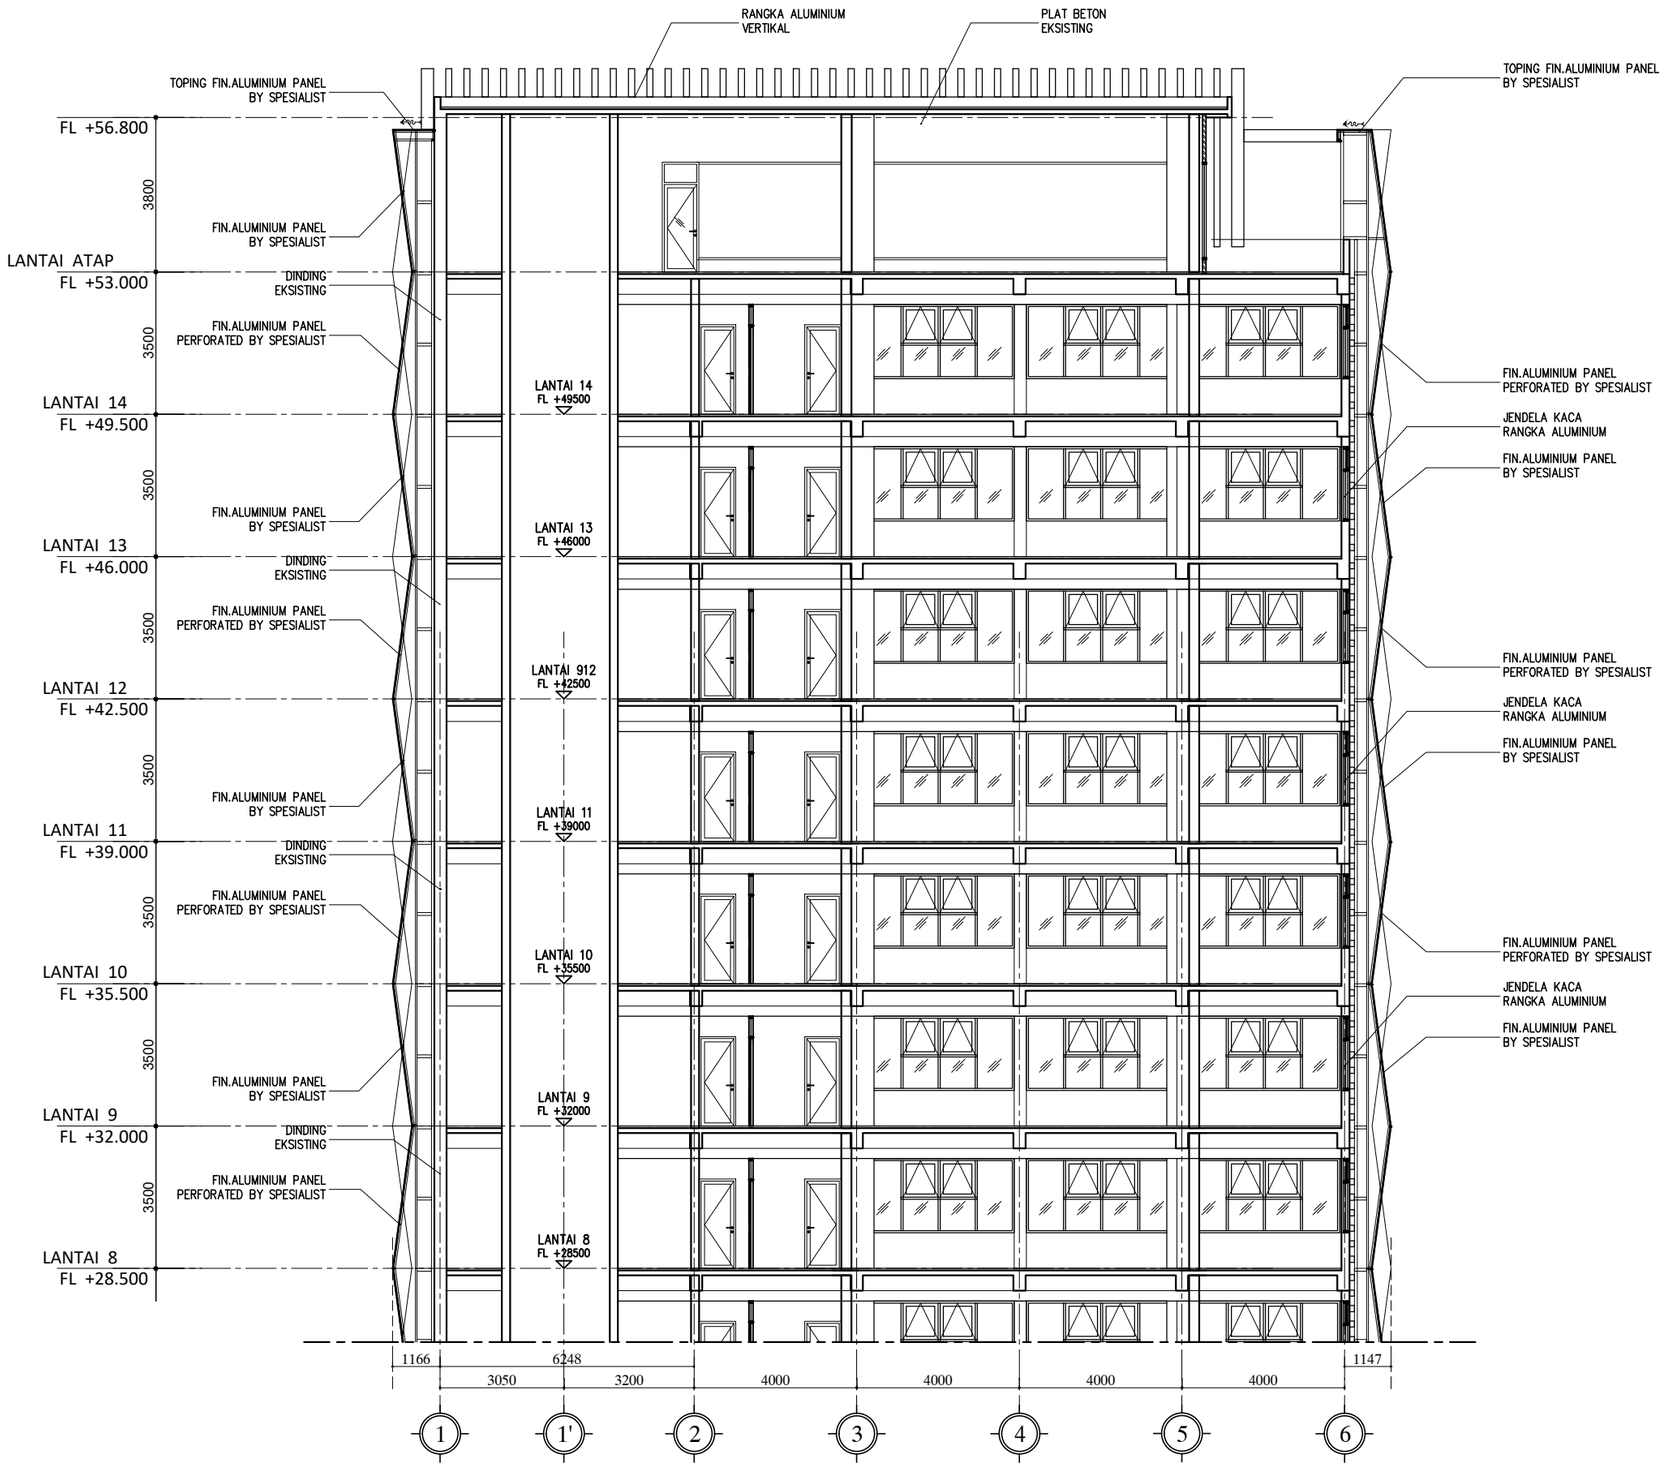

POTONGAN 1
BAGIAN - 2

01 / A13

SKALA 1 : 150

HAK CIPTA

DILARANG MENIRU ATAU MEREPRODUKSI GAMBAR INI DALAM BENTUK APAPUN KECUALI DENGAN PERSETUJUAN TERTULIS DARI ARSITEKTUR ATAUPUN PERENCANA.

CATATAN:

1. SEMUA UKURAN ADALAH DALAM MILIMETER KECUALI DITENTUKAN LAIN DALAM GAMBAR.
2. ELEVASI ADALAH DALAM METER.
3. DIWAJIBKAN KEPADA PELAKSANA PEMBANGUNAN UNTUK MEMERIKSA ULANG SEMUA DATA DAN GAMBAR SEBELUM MENGERJAKAN PEKERJAAN FISIK.

KETERANGAN

TAHAP RANCANGAN DETAIL DESAIN

NAMA PROYEK

PERENCANAAN RENOVASI GEDUNG VOKASI KEMENTERIAN KETENAGAKERJAAN

LOKASI

Jl. Gatot Subroto No.44, Kuningan Barat
Kec. Mampang Prapatan, Kota Jakarta Selatan,
DKI Jakarta 12710

PEMILIK

KEMENTERIAN KETENAGAKERJAAN
REPUBLIK INDONESIA

PEMBERI TUGAS

DIREKTORAT JENDERAL
PEMBINAAN PELATIHAN DAN PRODUKTIVITAS
KEMENTERIAN KETENAGAKERJAAN

HENRY MUJIANTO S.T., M.T.
NIP 19791007 200712 1001

KONSULTAN PERENCANA

CIPTA MANDIRI PERENCANA
Architecture Consultant
PH. (021) 86609317 , FAX. (021) 86613494
email : cmpperencana@yahoo.com

Ir. ZULFAHMI BACHTIAR, MM
Direktur Utama


PENANGGUNG JAWAB PERENCANA ARSITEKTUR

Ir. ZULFAHMI BACHTIAR, MM
No SKA: 1.1.101.1.027.09.1042273

GAMBAR	SKALA
POTONGAN 1 BAGIAN - 2	1 : 150

DIGAMBAR	ROBI	TGL	-
DIPERIKSA	BUDIMAN	TGL	-
DISETUJUI	-	TGL	-

KODE GAMBAR	NO GAMBAR	JML. LEMBAR
A1306	-	-

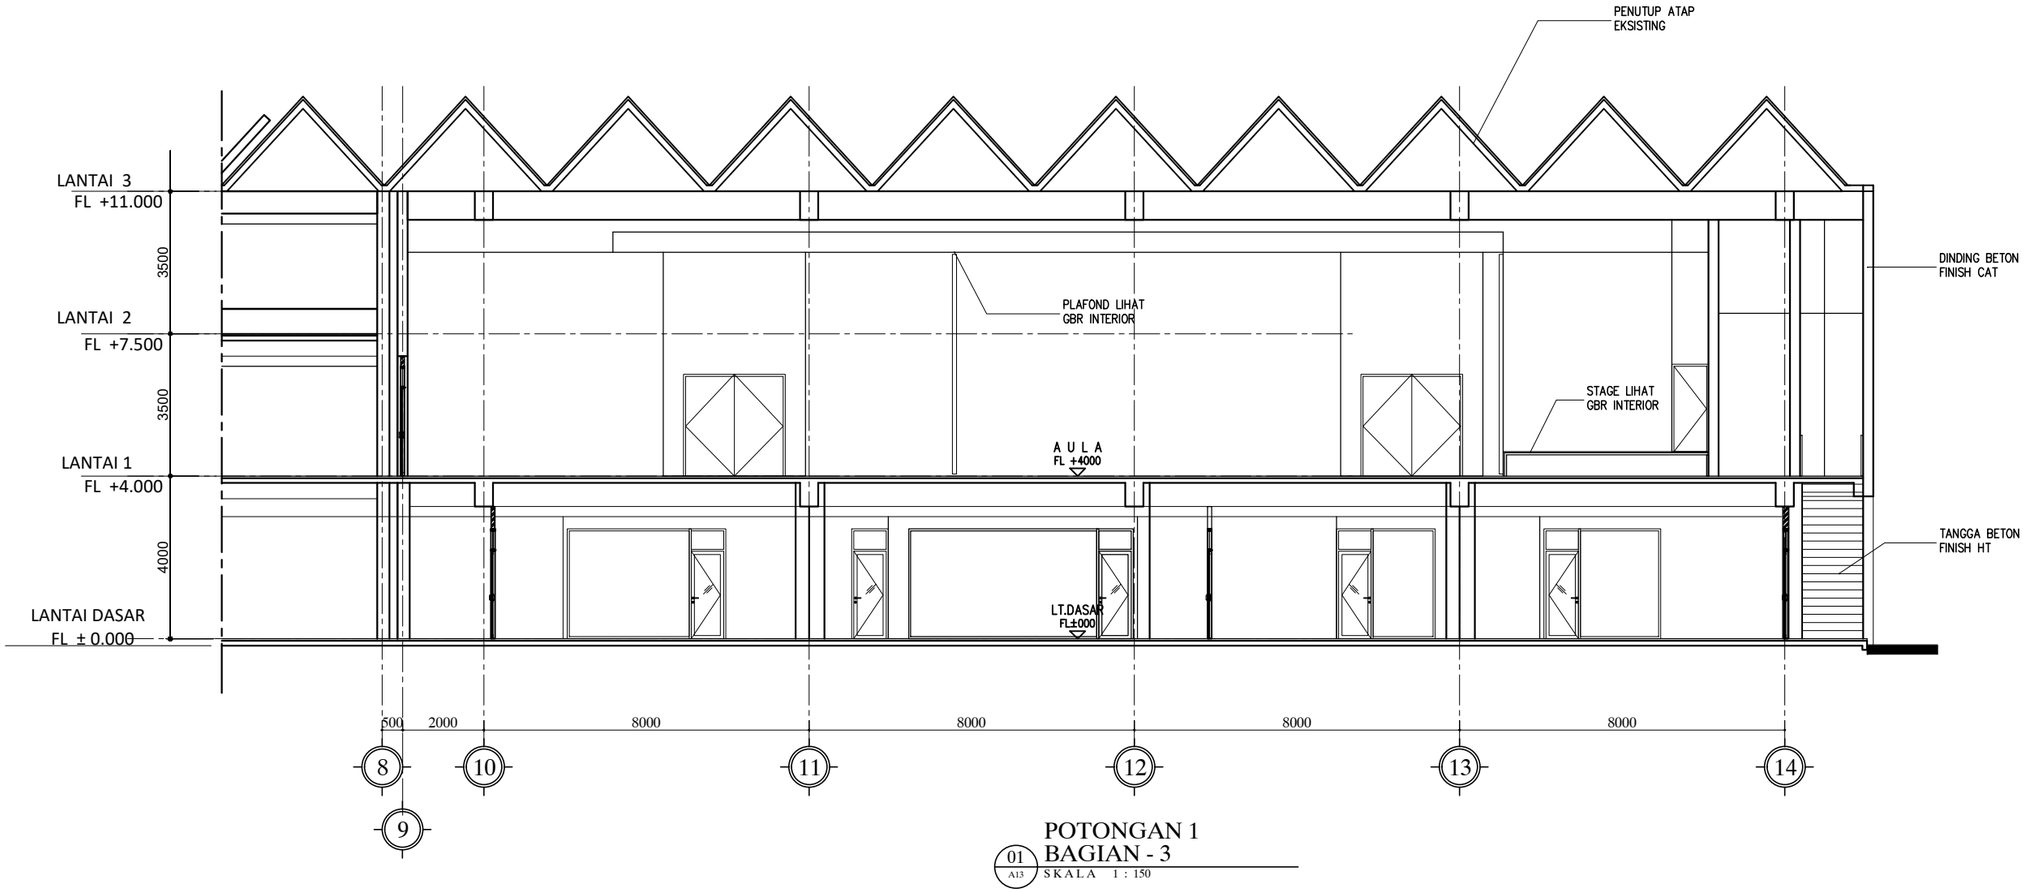

POTONGAN 1
BAGIAN - 3

01 / A13

SKALA 1 : 150

HAK CIPTA

DILARANG MENIRU ATAU MEREPRODUKSI GAMBAR INI DALAM BENTUK APAPUN KECUALI DENGAN PERSETUJUAN TERTULIS DARI ARSITEKTUR ATAUPUN PERENCANA.

CATATAN:

1. SEMUA UKURAN ADALAH DALAM MILIMETER KECUALI DITENTUKAN LAIN DALAM GAMBAR.
2. ELEVASI ADALAH DALAM METER.
3. DIWAJIBKAN KEPADA PELAKSANA PEMBANGUNAN UNTUK MEMERIKSA ULANG SEMUA DATA DAN GAMBAR SEBELUM MENGERJAKAN PEKERJAAN FISIK.

KETERANGAN

TAHAP RANCANGAN DETAIL DESAIN

NAMA PROYEK

PERENCANAAN RENOVASI GEDUNG VOKASI
KEMENTERIAN KETENAGAKERJAAN

LOKASI

Jl. Gatot Subroto No.44, Kuningan Barat
Kec. Mampang Prapatan, Kota Jakarta Selatan,
DKI Jakarta 12710

PEMILIK

KEMENTERIAN KETENAGAKERJAAN
REPUBLIK INDONESIA

PEMBERI TUGAS

DIREKTORAT JENDERAL
PEMBINAAN PELATIHAN DAN PRODUKTIVITAS
KEMENTERIAN KETENAGAKERJAAN

HENRY MUJIANTO S.T., M.T.
NIP 19791007 200712 1001

KONSULTAN PERENCANA

CIPTA MANDIRI PERENCANA
Architecture Consultant
PH. (021) 86609317 , FAX. (021) 86613494
email : cmpperencana@yahoo.com

Ir. ZULFAHMI BACHTIAR, MM
Direktur Utama


PENANGGUNG JAWAB PERENCANA ARSITEKTUR

Ir. ZULFAHMI BACHTIAR, MM
No SKA: 1.1.101.1.027.09.1042273

GAMBAR	SKALA
POTONGAN 1 BAGIAN - 3	1 : 150

DIGAMBAR	ROBI	TGL	-
DIPERIKSA	BUDIMAN	TGL	-
DISETUJUI	-	TGL	-

KODE GAMBAR	NO GAMBAR	JML. LEMBAR
A1307	-	-

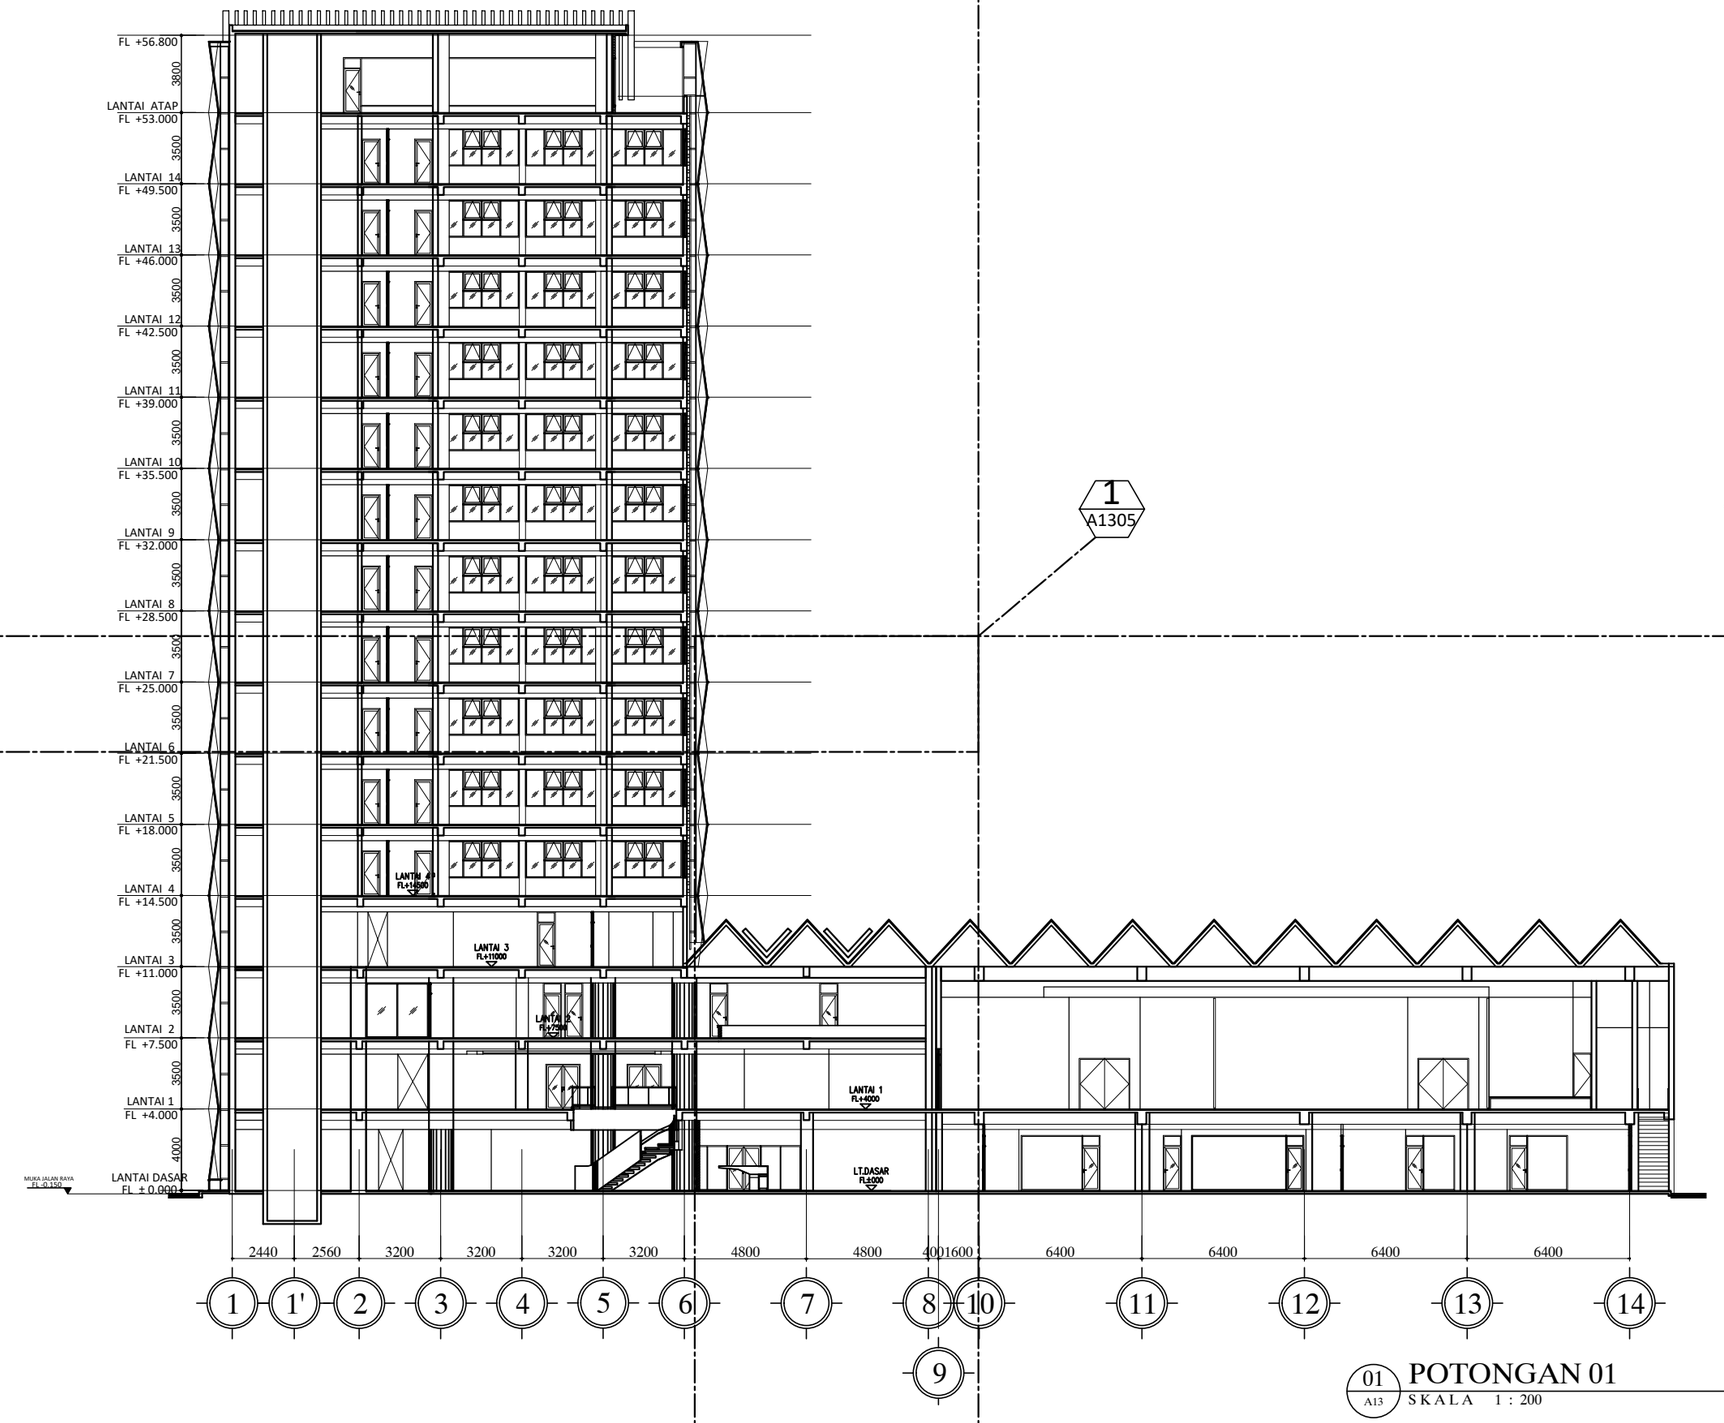

01 / A13 POTONGAN 01

SKALA 1 : 200

HAK CIPTA

DILARANG MENIRU ATAU MEREPRODUKSI GAMBAR INI DALAM BENTUK APAPUN KECUALI DENGAN PERSETUJUAN TERTULIS DARI ARSITEKTUR ATAUPUN PERENCANA.

CATATAN:

1. SEMUA UKURAN ADALAH DALAM MILIMETER KECUALI DITENTUKAN LAIN DALAM GAMBAR.
2. ELEVASI ADALAH DALAM METER.
3. DIWAJIBKAN KEPADA PELAKSANA PEMBANGUNAN UNTUK MEMERIKSA ULANG SEMUA DATA DAN GAMBAR SEBELUM MENGERJAKAN PEKERJAAN FISIK.

KETERANGAN

TAHAP RANCANGAN DETAIL DESAIN

NAMA PROYEK

PERENCANAAN RENOVASI GEDUNG VOKASI KEMENTERIAN KETENAGAKERJAAN

LOKASI

Jl. Gatot Subroto No.44, Kuningan Barat
Kec. Mampang Prapatan, Kota Jakarta Selatan,
DKI Jakarta 12710

PEMILIK

KEMENTERIAN KETENAGAKERJAAN
REPUBLIK INDONESIA

PEMBERI TUGAS

DIREKTORAT JENDERAL
PEMBINAAN PELATIHAN DAN PRODUKTIVITAS
KEMENTERIAN KETENAGAKERJAAN

HENRY MUJIANTO S.T., M.T.
NIP 19791007 200712 1001

KONSULTAN PERENCANA

CIPTA MANDIRI PERENCANA
Architecture Consultant
PH. (021) 86609317 , FAX. (021) 86613494
email : cmpperencana@yahoo.com

Ir. ZULFAHMI BACHTIAR, MM
Direktur Utama

PENANGGUNG JAWAB PERENCANA ARSITEKTUR

Ir. ZULFAHMI BACHTIAR, MM
No SKA: 1.1.101.1.027.09.1042273

GAMBAR	SKALA
POTONGAN - 1	1 : 300

DIGAMBAR	ROBI	TGL	-
DIPERIKSA	BUDIMAN	TGL	-
DISETUJUI	-	TGL	-

KODE GAMBAR	NO GAMBAR	JML. LEMBAR
A1301	-	-



POTONGAN 2
BAGIAN - 1

01 / A13

SKALA 1 : 150

HAK CIPTA

DILARANG MENIRU ATAU MEREPRODUKSI GAMBAR INI DALAM BENTUK APAPUN KECUALI DENGAN PERSETUJUAN TERTULIS DARI ARSITEKTUR ATAUPUN PERENCANA.

CATATAN:

1. SEMUA UKURAN ADALAH DALAM MILIMETER KECUALI DITENTUKAN LAIN DALAM GAMBAR.
2. ELEVASI ADALAH DALAM METER.
3. DIWAJIBKAN KEPADA PELAKSANA PEMBANGUNAN UNTUK MEMERIKSA ULANG SEMUA DATA DAN GAMBAR SEBELUM MENGERJAKAN PEKERJAAN FISIK.

KETERANGAN

TAHAP RANCANGAN DETAIL DESAIN

NAMA PROYEK

PERENCANAAN RENOVASI GEDUNG VOKASI
KEMENTERIAN KETENAGAKERJAAN

LOKASI

Jl. Gatot Subroto No.44, Kuningan Barat
Kec. Mampang Prapatan, Kota Jakarta Selatan,
DKI Jakarta 12710

PEMILIK

KEMENTERIAN KETENAGAKERJAAN
REPUBLIK INDONESIA

PEMBERI TUGAS

DIREKTORAT JENDERAL
PEMBINAAN PELATIHAN DAN PRODUKTIVITAS
KEMENTERIAN KETENAGAKERJAAN

HENRY MUJIANTO S.T., M.T.
NIP 19791007 200712 1001

KONSULTAN PERENCANA

CIPTA MANDIRI PERENCANA
Architecture Consultant
PH. (021) 86609317 , FAX. (021) 86613494
email : cmpperencana@yahoo.com

Ir. ZULFAHMI BACHTIAR, MM
Direktur Utama


PENANGGUNG JAWAB PERENCANA ARSITEKTUR

Ir. ZULFAHMI BACHTIAR, MM
No SKA: 1.1.101.1.027.09.1042273

GAMBAR	SKALA
POTONGAN 2 BAGIAN - 1	1 : 150

DIGAMBAR	ROBI	TGL	-
DIPERIKSA	BUDIMAN	TGL	-
DISETUJUI	-	TGL	-

KODE GAMBAR	NO GAMBAR	JML. LEMBAR
A1308	-	-

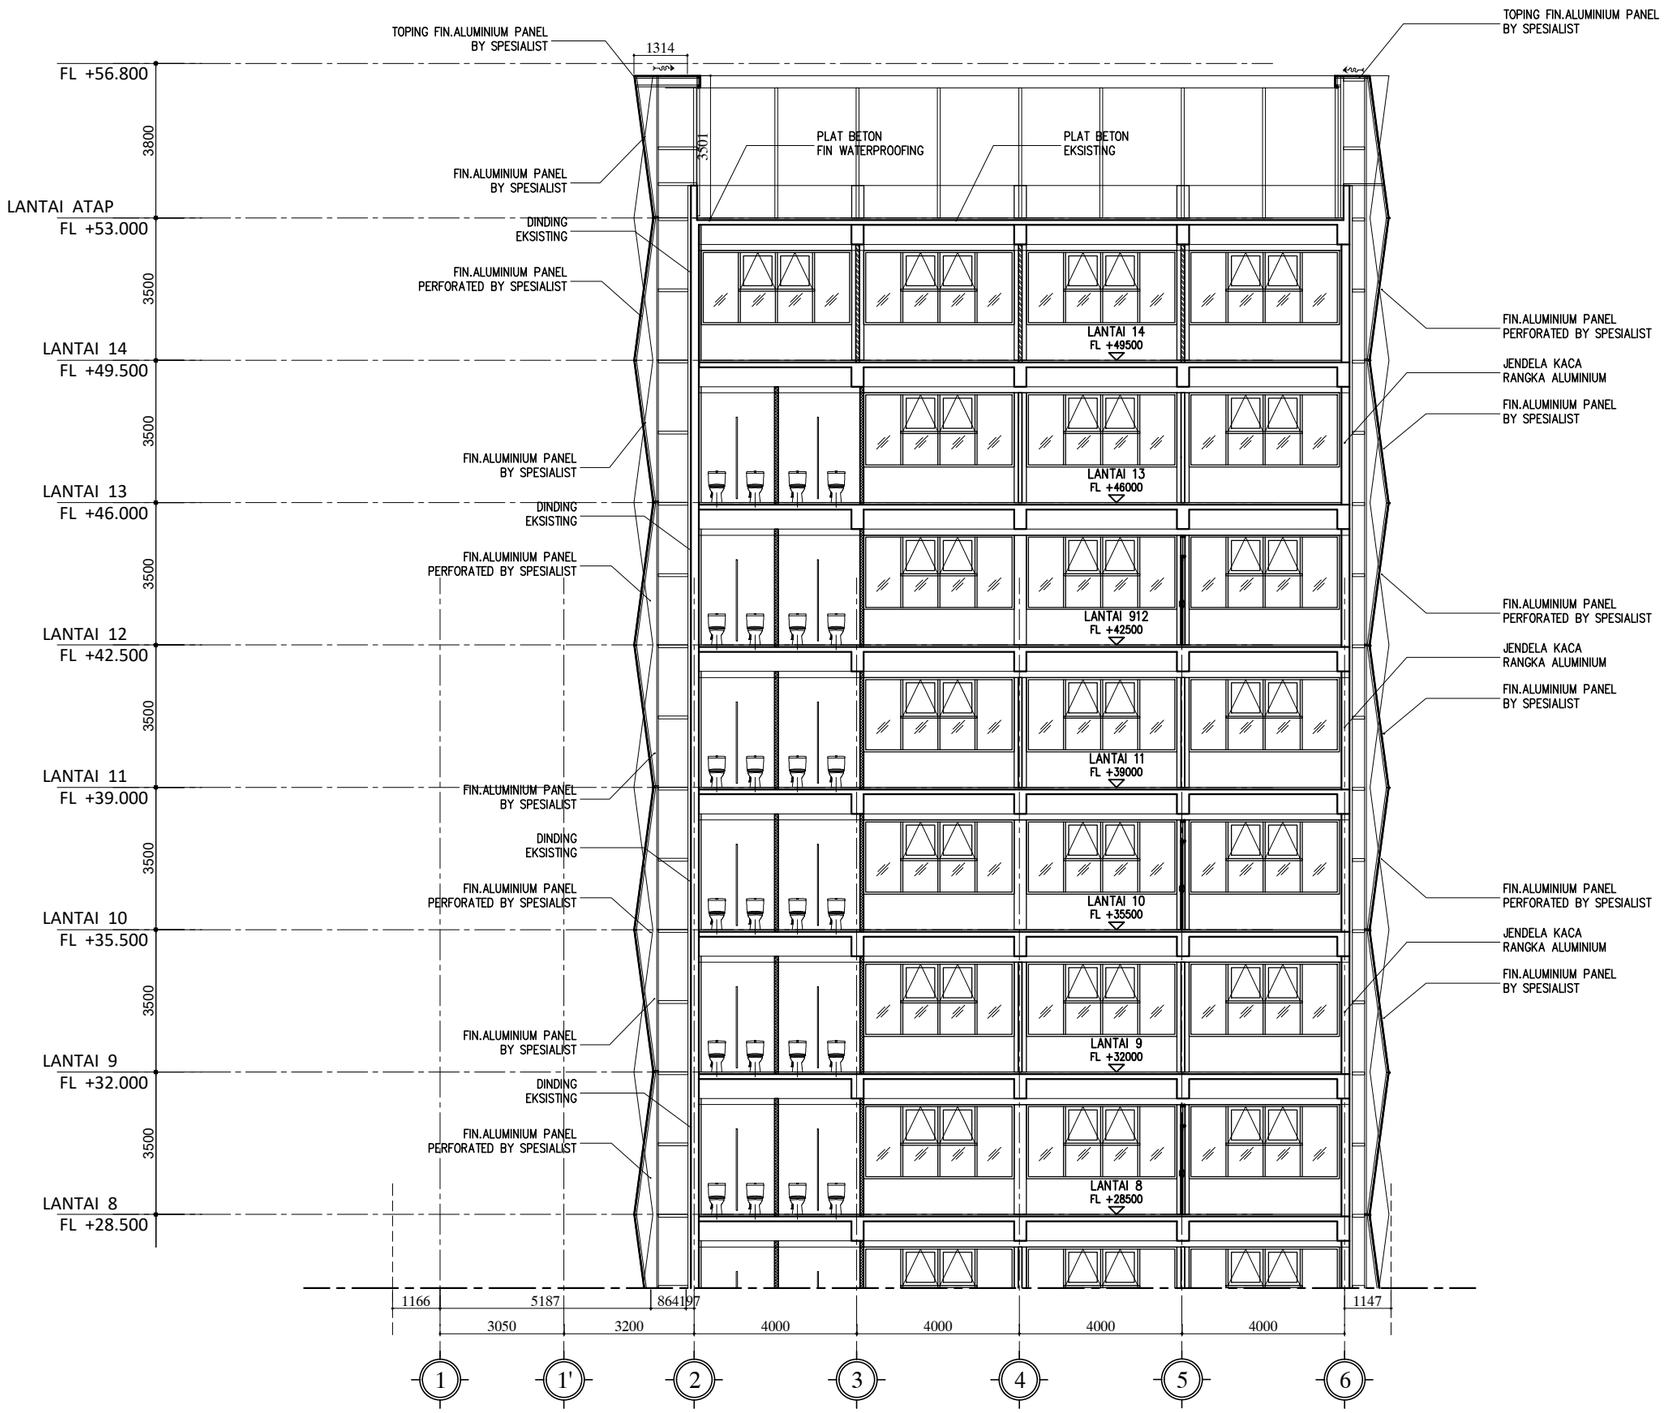

HAK CIPTA

DILARANG MENIRU ATAU MEREPRODUKSI GAMBAR INI DALAM BENTUK APAPUN KECUALI DENGAN PERSETUJUAN TERTULIS DARI ARSITEKTUR ATAUPUN PERENCANA.

CATATAN:

1. SEMUA UKURAN ADALAH DALAM MILIMETER KECUALI DITENTUKAN LAIN DALAM GAMBAR.
2. ELEVASI ADALAH DALAM METER.
3. DIWAJIBKAN KEPADA PELAKSANA PEMBANGUNAN UNTUK MEMERIKSA ULANG SEMUA DATA DAN GAMBAR SEBELUM MENGERJAKAN PEKERJAAN FISIK.

KETERANGAN

TAHAP RANCANGAN DETAIL DESAIN

NAMA PROYEK

PERENCANAAN RENOVASI GEDUNG VOKASI
KEMENTERIAN KETENAGAKERJAAN

LOKASI

Jl. Gatot Subroto No.44, Kuningan Barat
Kec. Mampang Prapatan, Kota Jakarta Selatan,
DKI Jakarta 12710

PEMILIK

KEMENTERIAN KETENAGAKERJAAN
REPUBLIK INDONESIA

PEMBERI TUGAS

DIREKTORAT JENDERAL
PEMBINAAN PELATIHAN DAN PRODUKTIVITAS
KEMENTERIAN KETENAGAKERJAAN

HENRY MUJIANTO S.T., M.T.
NIP 19791007 200712 1001

KONSULTAN PERENCANA

CIPTA MANDIRI PERENCANA
Architecture Consultant
PH. (021) 86609317 , FAX. (021) 86613494
email : cmpperencana@yahoo.com

Ir. ZULFAHMI BACHTIAR, MM
Direktur Utama


PENANGGUNG JAWAB PERENCANA ARSITEKTUR

Ir. ZULFAHMI BACHTIAR, MM
No SKA: 1.1.101.1.027.09.1042273

GAMBAR	SKALA
POTONGAN 2 BAGIAN - 2	1 : 150

DIGAMBAR	ROBI	TGL	-
DIPERIKSA	BUDIMAN	TGL	-
DISETUJUI	-	TGL	-

KODE GAMBAR	NO GAMBAR	JML. LEMBAR
A1309	-	-

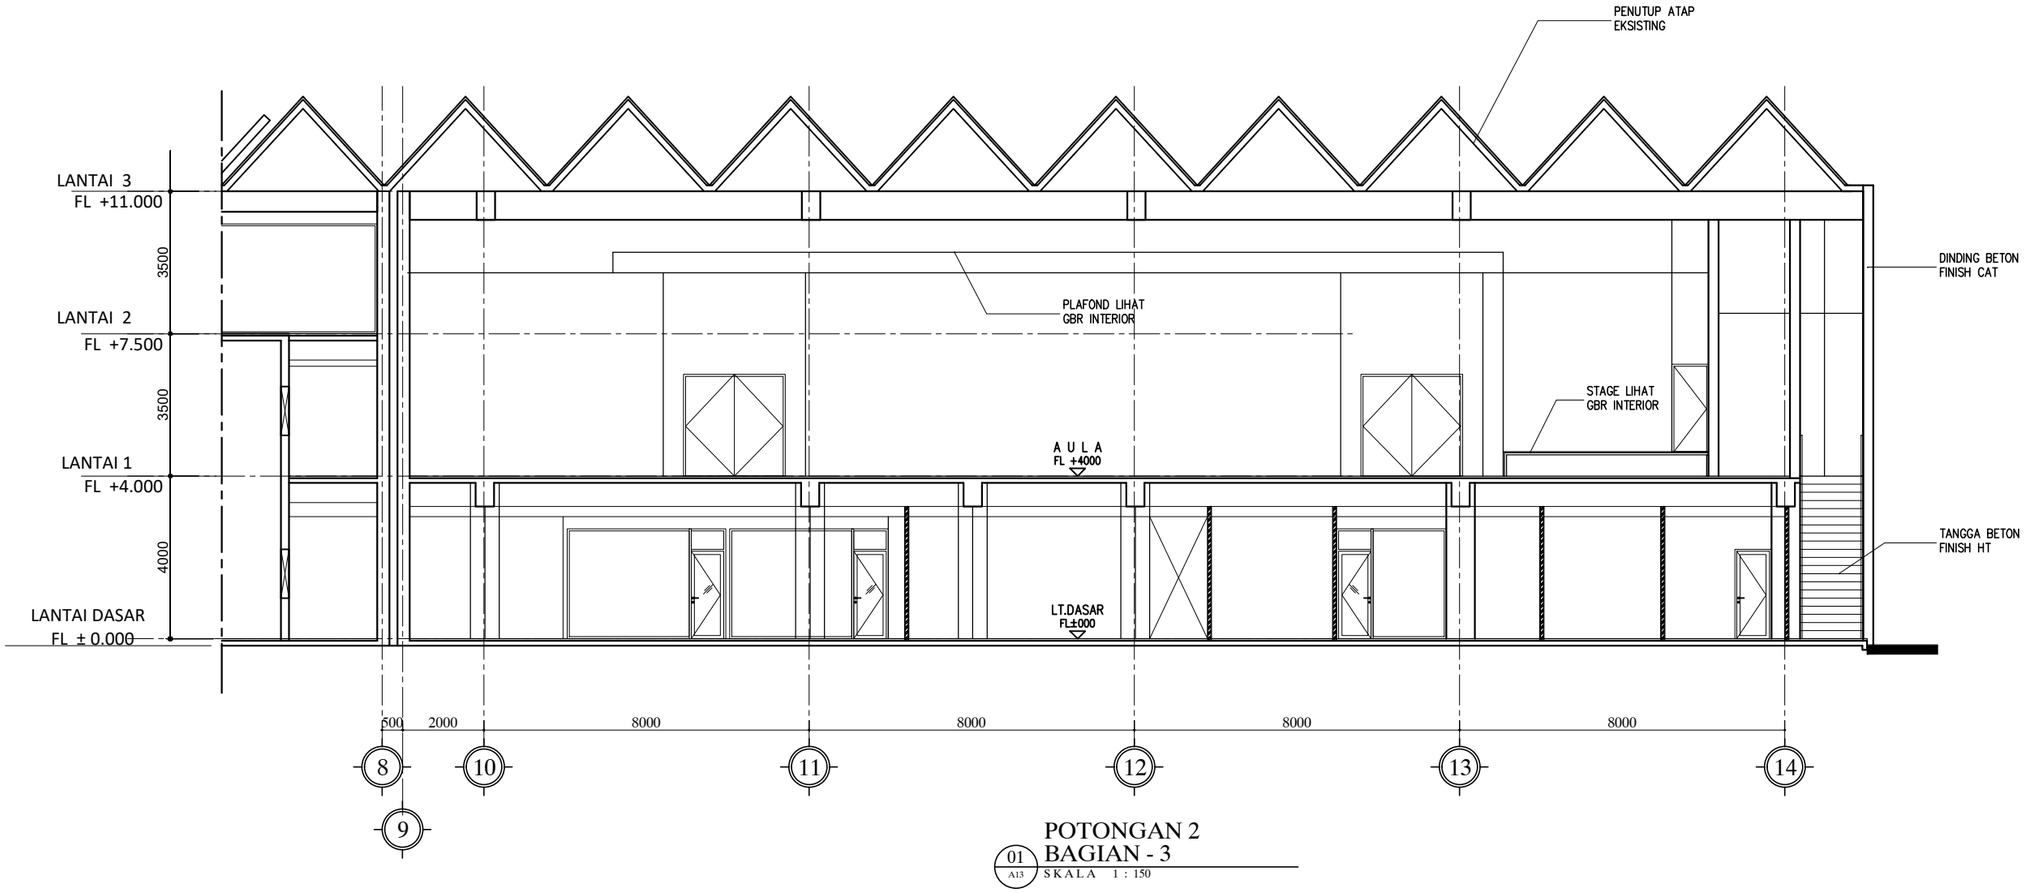

POTONGAN 2
BAGIAN - 3

01 / A13

SKALA 1 : 150

HAK CIPTA

DILARANG MENIRU ATAU MEREPRODUKSI GAMBAR INI DALAM BENTUK APAPUN KECUALI DENGAN PERSETUJUAN TERTULIS DARI ARSITEKTUR ATAUPUN PERENCANA.

CATATAN:

1. SEMUA UKURAN ADALAH DALAM MILIMETER KECUALI DITENTUKAN LAIN DALAM GAMBAR.
2. ELEVASI ADALAH DALAM METER.
3. DIWAJIBKAN KEPADA PELAKSANA PEMBANGUNAN UNTUK MEMERIKSA ULANG SEMUA DATA DAN GAMBAR SEBELUM MENGERJAKAN PEKERJAAN FISIK.

KETERANGAN

TAHAP RANCANGAN DETAIL DESAIN

NAMA PROYEK

PERENCANAAN RENOVASI GEDUNG VOKASI
KEMENTERIAN KETENAGAKERJAAN

LOKASI

Jl. Gatot Subroto No.44, Kuningan Barat
Kec. Mampang Prapatan, Kota Jakarta Selatan,
DKI Jakarta 12710

PEMILIK

KEMENTERIAN KETENAGAKERJAAN
REPUBLIK INDONESIA

PEMBERI TUGAS

DIREKTORAT JENDERAL
PEMBINAAN PELATIHAN DAN PRODUKTIVITAS
KEMENTERIAN KETENAGAKERJAAN

HENRY MUJIANTO S.T., M.T.
NIP 19791007 200712 1001

KONSULTAN PERENCANA

CIPTA MANDIRI PERENCANA
Architecture Consultant
PH. (021) 86609317 , FAX. (021) 86613494
email : cmpperencana@yahoo.com

Ir. ZULFAHMI BACHTIAR, MM
Direktur Utama


PENANGGUNG JAWAB PERENCANA ARSITEKTUR

Ir. ZULFAHMI BACHTIAR, MM
No SKA: 1.1.101.1.027.09.1042273

GAMBAR	SKALA
POTONGAN 2 BAGIAN - 3	1 : 150

DIGAMBAR	ROBI	TGL	-
DIPERIKSA	BUDIMAN	TGL	-
DISETUJUI	-	TGL	-

KODE GAMBAR	NO GAMBAR	JML. LEMBAR
A1310	-	-

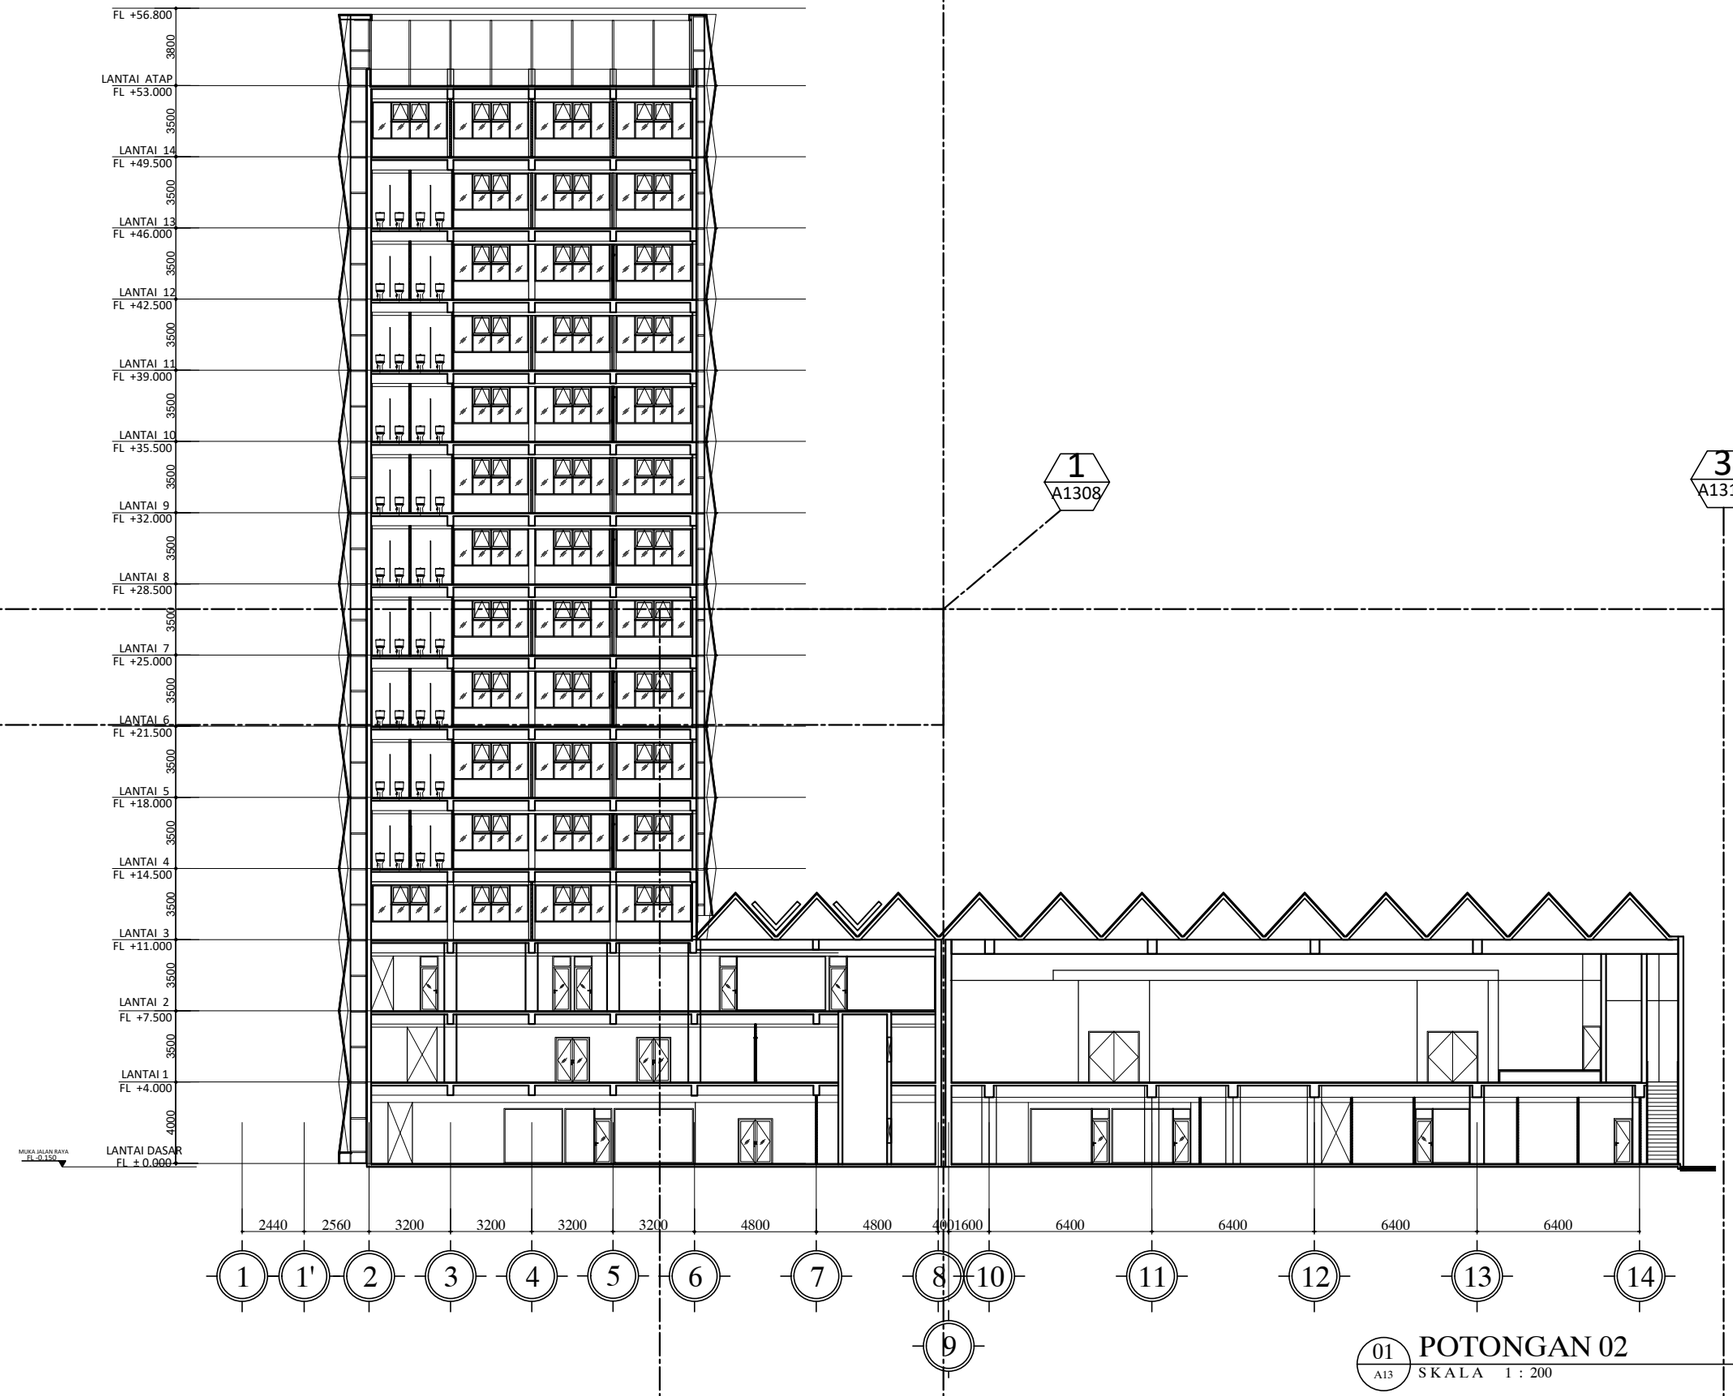

01 / A13 POTONGAN 02

SKALA 1 : 200

HAK CIPTA

DILARANG MENIRU ATAU MEREPRODUKSI GAMBAR INI DALAM BENTUK APAPUN KECUALI DENGAN PERSETUJUAN TERTULIS DARI ARSITEKTUR ATAUPUN PERENCANA.

CATATAN:

1. SEMUA UKURAN ADALAH DALAM MILIMETER KECUALI DITENTUKAN LAIN DALAM GAMBAR.
2. ELEVASI ADALAH DALAM METER.
3. DIWAJIBKAN KEPADA PELAKSANA PEMBANGUNAN UNTUK MEMERIKSA ULANG SEMUA DATA DAN GAMBAR SEBELUM MENGERJAKAN PEKERJAAN FISIK.

KETERANGAN

TAHAP RANCANGAN DETAIL DESAIN

NAMA PROYEK

PERENCANAAN RENOVASI GEDUNG VOKASI KEMENTERIAN KETENAGAKERJAAN

LOKASI

Jl. Gatot Subroto No.44, Kuningan Barat
Kec. Mampang Prapatan, Kota Jakarta Selatan,
DKI Jakarta 12710

PEMILIK

KEMENTERIAN KETENAGAKERJAAN
REPUBLIK INDONESIA

PEMBERI TUGAS

DIREKTORAT JENDERAL
PEMBINAAN PELATIHAN DAN PRODUKTIVITAS
KEMENTERIAN KETENAGAKERJAAN

HENRY MUJIANTO S.T., M.T.
NIP 19791007 200712 1001

KONSULTAN PERENCANA

CIPTA MANDIRI PERENCANA
Architecture Consultant
Ph. (021) 86609317 , FAX. (021) 86613494
email : cmpperencana@yahoo.com

Ir. ZULFAHMI BACHTIAR, MM
Direktur Utama


PENANGGUNG JAWAB PERENCANA ARSITEKTUR

Ir. ZULFAHMI BACHTIAR, MM
No SKA: 1.1.101.1.027.09.1042273

GAMBAR	SKALA
POTONGAN - 2	1 : 300

DIGAMBAR	ROBI	TGL	-
DIPERIKSA	BUDIMAN	TGL	-
DISETUJUI	-	TGL	-

KODE GAMBAR	NO GAMBAR	JML. LEMBAR
A1302	-	-

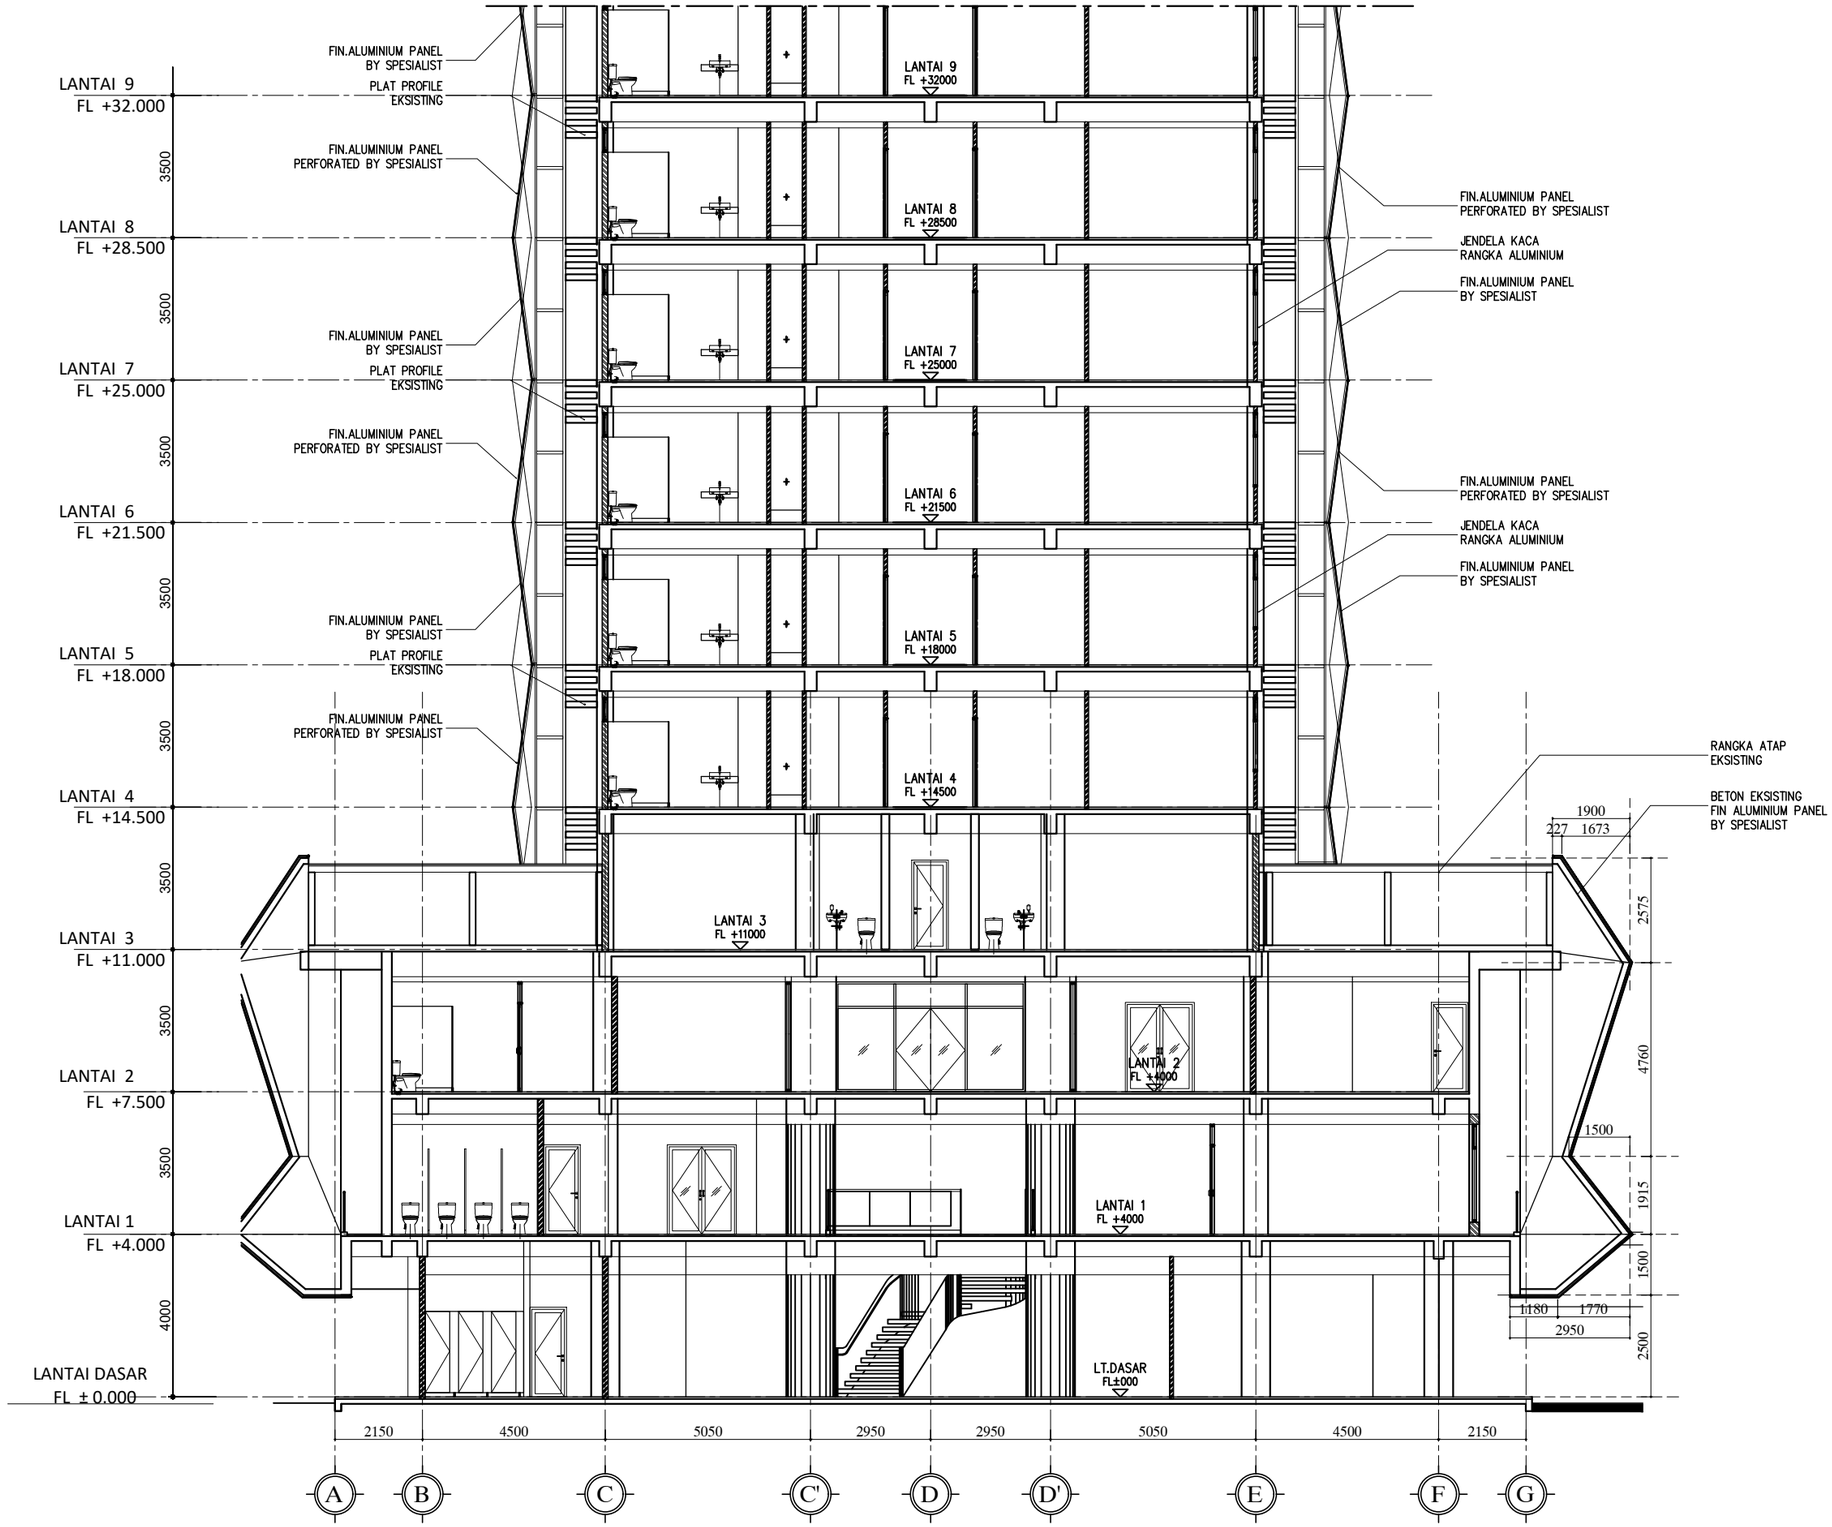

POTONGAN 3
BAGIAN - 1

01 / A13

SKALA 1 : 150

HAK CIPTA

DILARANG MENIRU ATAU MEREPRODUKSI GAMBAR INI DALAM BENTUK APAPUN KECUALI DENGAN PERSETUJUAN TERTULIS DARI ARSITEKTUR ATAUPUN PERENCANA.

CATATAN:

1. SEMUA UKURAN ADALAH DALAM MILIMETER KECUALI DITENTUKAN LAIN DALAM GAMBAR.
2. ELEVASI ADALAH DALAM METER.
3. DIWAJIBKAN KEPADA PELAKSANA PEMBANGUNAN UNTUK MEMERIKSA ULANG SEMUA DATA DAN GAMBAR SEBELUM MENGERJAKAN PEKERJAAN FISIK.

KETERANGAN

TAHAP RANCANGAN DETAIL DESAIN

NAMA PROYEK

PERENCANAAN RENOVASI GEDUNG VOKASI
KEMENTERIAN KETENAGAKERJAAN

LOKASI

Jl. Gatot Subroto No.44, Kuningan Barat
Kec. Mampang Prapatan, Kota Jakarta Selatan,
DKI Jakarta 12710

PEMILIK

KEMENTERIAN KETENAGAKERJAAN
REPUBLIK INDONESIA

PEMBERI TUGAS

DIREKTORAT JENDERAL
PEMBINAAN PELATIHAN DAN PRODUKTIVITAS
KEMENTERIAN KETENAGAKERJAAN

HENRY MUJIANTO S.T., M.T.
NIP 19791007 200712 1001

KONSULTAN PERENCANA

CIPTA MANDIRI PERENCANA
Architecture Consultant
PH. (021) 86609317 , FAX. (021) 86613494
email : cmpperencana@yahoo.com

Ir. ZULFAHMI BACHTIAR, MM
Direktur Utama


PENANGGUNG JAWAB PERENCANA ARSITEKTUR

Ir. ZULFAHMI BACHTIAR, MM
No SKA: 1.1.101.1.027.09.1042273

GAMBAR	SKALA
POTONGAN 3 BAGIAN - 1	1 : 150

DIGAMBAR	ROBI	TGL	-
DIPERIKSA	BUDIMAN	TGL	-
DISETUJUI	-	TGL	-

KODE GAMBAR	NO GAMBAR	JML. LEMBAR
A1311	-	-

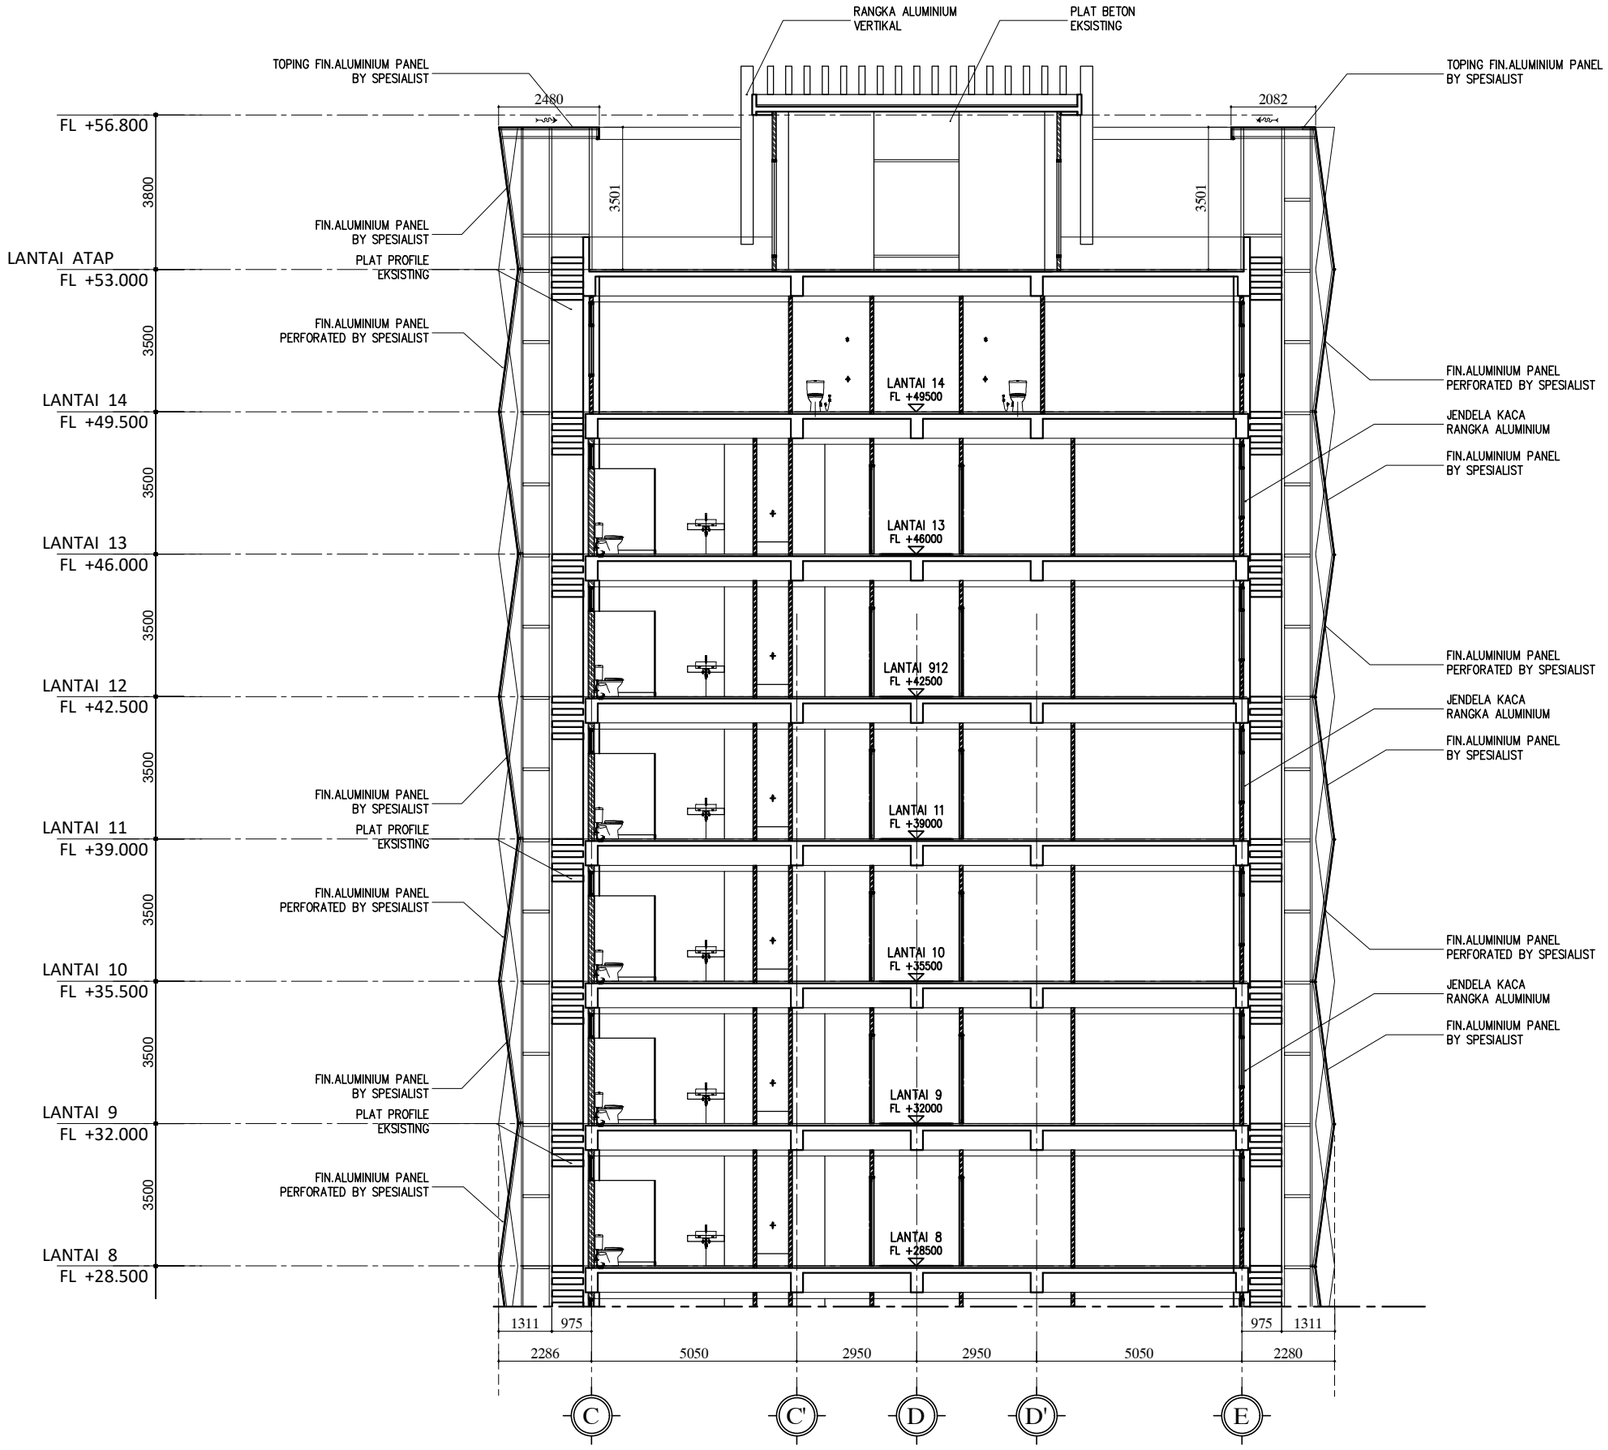

POTONGAN 3
BAGIAN - 2

01 / A13

SKALA 1 : 150

HAK CIPTA

DILARANG MENIRU ATAU MEREPRODUKSI GAMBAR INI DALAM BENTUK APAPUN KECUALI DENGAN PERSETUJUAN TERTULIS DARI ARSITEKTUR ATAUPUN PERENCANA.

CATATAN:

1. SEMUA UKURAN ADALAH DALAM MILIMETER KECUALI DITENTUKAN LAIN DALAM GAMBAR.
2. ELEVASI ADALAH DALAM METER.
3. DIWAJIBKAN KEPADA PELAKSANA PEMBANGUNAN UNTUK MEMERIKSA ULANG SEMUA DATA DAN GAMBAR SEBELUM MENGERJAKAN PEKERJAAN FISIK.

KETERANGAN

TAHAP RANCANGAN DETAIL DESAIN

NAMA PROYEK

PERENCANAAN RENOVASI GEDUNG VOKASI
KEMENTERIAN KETENAGAKERJAAN

LOKASI

Jl. Gatot Subroto No.44, Kuningan Barat
Kec. Mampang Prapatan, Kota Jakarta Selatan,
DKI Jakarta 12710

PEMILIK

KEMENTERIAN KETENAGAKERJAAN
REPUBLIK INDONESIA

PEMBERI TUGAS

DIREKTORAT JENDERAL
PEMBINAAN PELATIHAN DAN PRODUKTIVITAS
KEMENTERIAN KETENAGAKERJAAN

HENRY MUJIANTO S.T., M.T.
NIP 19791007 200712 1001

KONSULTAN PERENCANA

CIPTA MANDIRI PERENCANA
Architecture Consultant
PH. (021) 86609317 , FAX. (021) 86613494
email : cmpperencana@yahoo.com

Ir. ZULFAHMI BACHTIAR, MM
Direktur Utama


PENANGGUNG JAWAB PERENCANA ARSITEKTUR

Ir. ZULFAHMI BACHTIAR, MM
No SKA: 1.1.101.1.027.09.1042273

GAMBAR	SKALA
POTONGAN 3 BAGIAN - 2	1 : 150

DIGAMBAR	ROBI	TGL	-
DIPERIKSA	BUDIMAN	TGL	-
DISETUJUI	-	TGL	-

KODE GAMBAR	NO GAMBAR	JML. LEMBAR
A1312	-	-

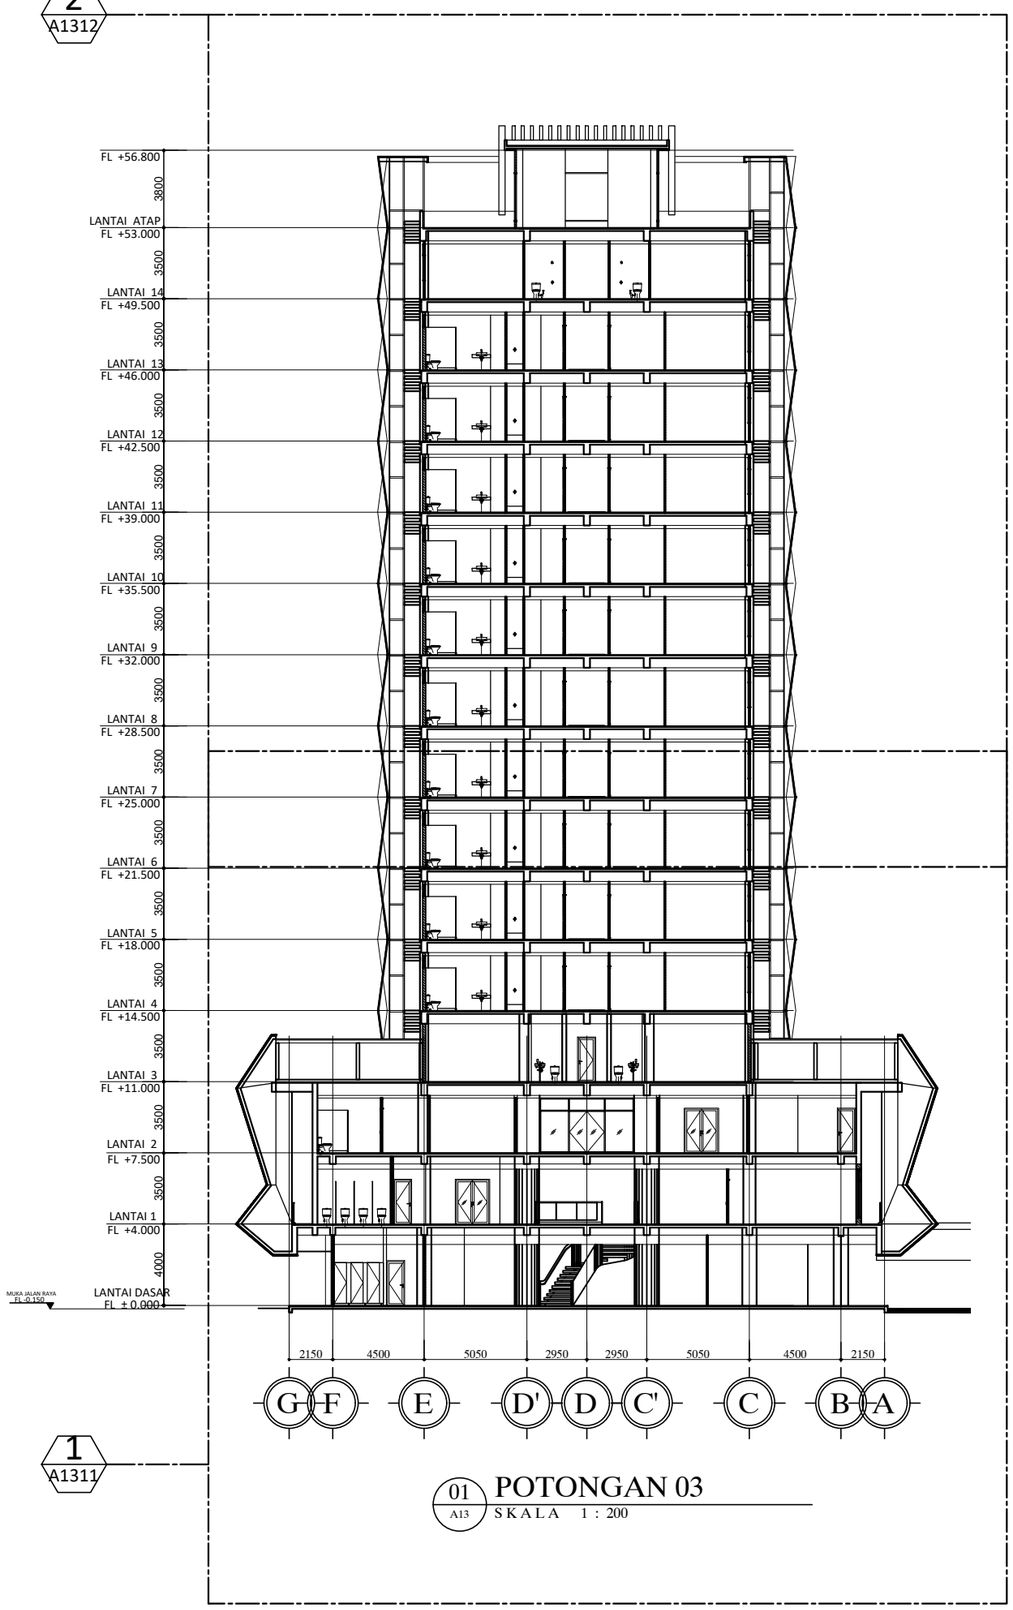


2 / A1312

1 / A1311

01 / A13 POTONGAN 03

SKALA 1 : 200

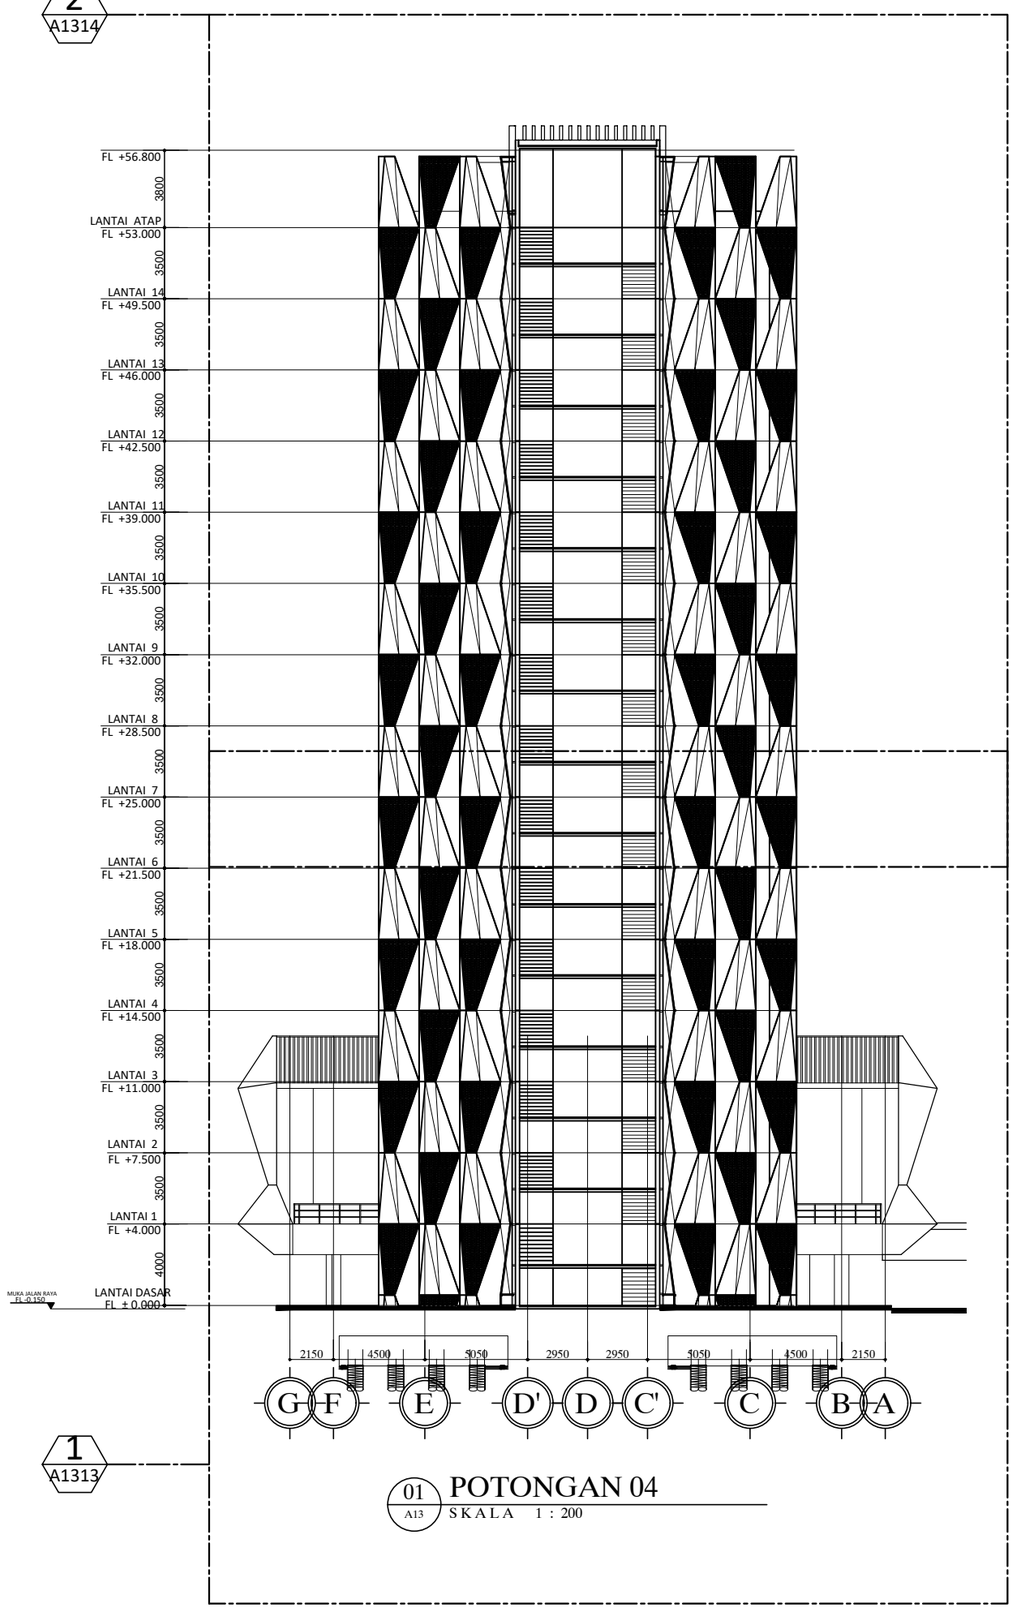

2 / A1314

1 / A1313

01 / A13 POTONGAN 04

SKALA 1 : 200

HAK CIPTA

DILARANG MENIRU ATAU MEREPRODUKSI GAMBAR INI DALAM BENTUK APAPUN KECUALI DENGAN PERSETUJUAN TERTULIS DARI ARSITEKTUR ATAUPUN PERENCANA.

CATATAN:

1. SEMUA UKURAN ADALAH DALAM MILIMETER KECUALI DITENTUKAN LAIN DALAM GAMBAR.
2. ELEVASI ADALAH DALAM METER.
3. DIWAJIBKAN KEPADA PELAKSANA PEMBANGUNAN UNTUK MEMERIKSA ULANG SEMUA DATA DAN GAMBAR SEBELUM MENGERJAKAN PEKERJAAN FISIK.

KETERANGAN

TAHAP RANCANGAN DETAIL DESAIN

NAMA PROYEK

PERENCANAAN RENOVASI GEDUNG VOKASI KEMENTERIAN KETENAGAKERJAAN

LOKASI

Jl. Gatot Subroto No.44, Kuningan Barat
Kec. Mampang Prapatan, Kota Jakarta Selatan,
DKI Jakarta 12710

PEMILIK

KEMENTERIAN KETENAGAKERJAAN
REPUBLIK INDONESIA

PEMBERI TUGAS

DIREKTORAT JENDERAL
PEMBINAAN PELATIHAN DAN PRODUKTIVITAS
KEMENTERIAN KETENAGAKERJAAN

HENRY MUJIANTO S.T., M.T.
NIP 19791007 200712 1001

KONSULTAN PERENCANA

CIPTA MANDIRI PERENCANA
Architecture Consultant
PH. (021) 86609317 , FAX. (021) 86613494
email : cmpperencana@yahoo.com

Ir. ZULFAHMI BACHTIAR, MM
Direktur Utama


PENANGGUNG JAWAB PERENCANA ARSITEKTUR

Ir. ZULFAHMI BACHTIAR, MM
No SKA: 1.1.101.1.027.09.1042273

GAMBAR	SKALA
POTONGAN - 3 & 4	1 : 300

DIGAMBAR	ROBI	TGL	-
DIPERIKSA	BUDIMAN	TGL	-
DISETUJUI	-	TGL	-

KODE GAMBAR	NO GAMBAR	JML. LEMBAR
A1302	-	-

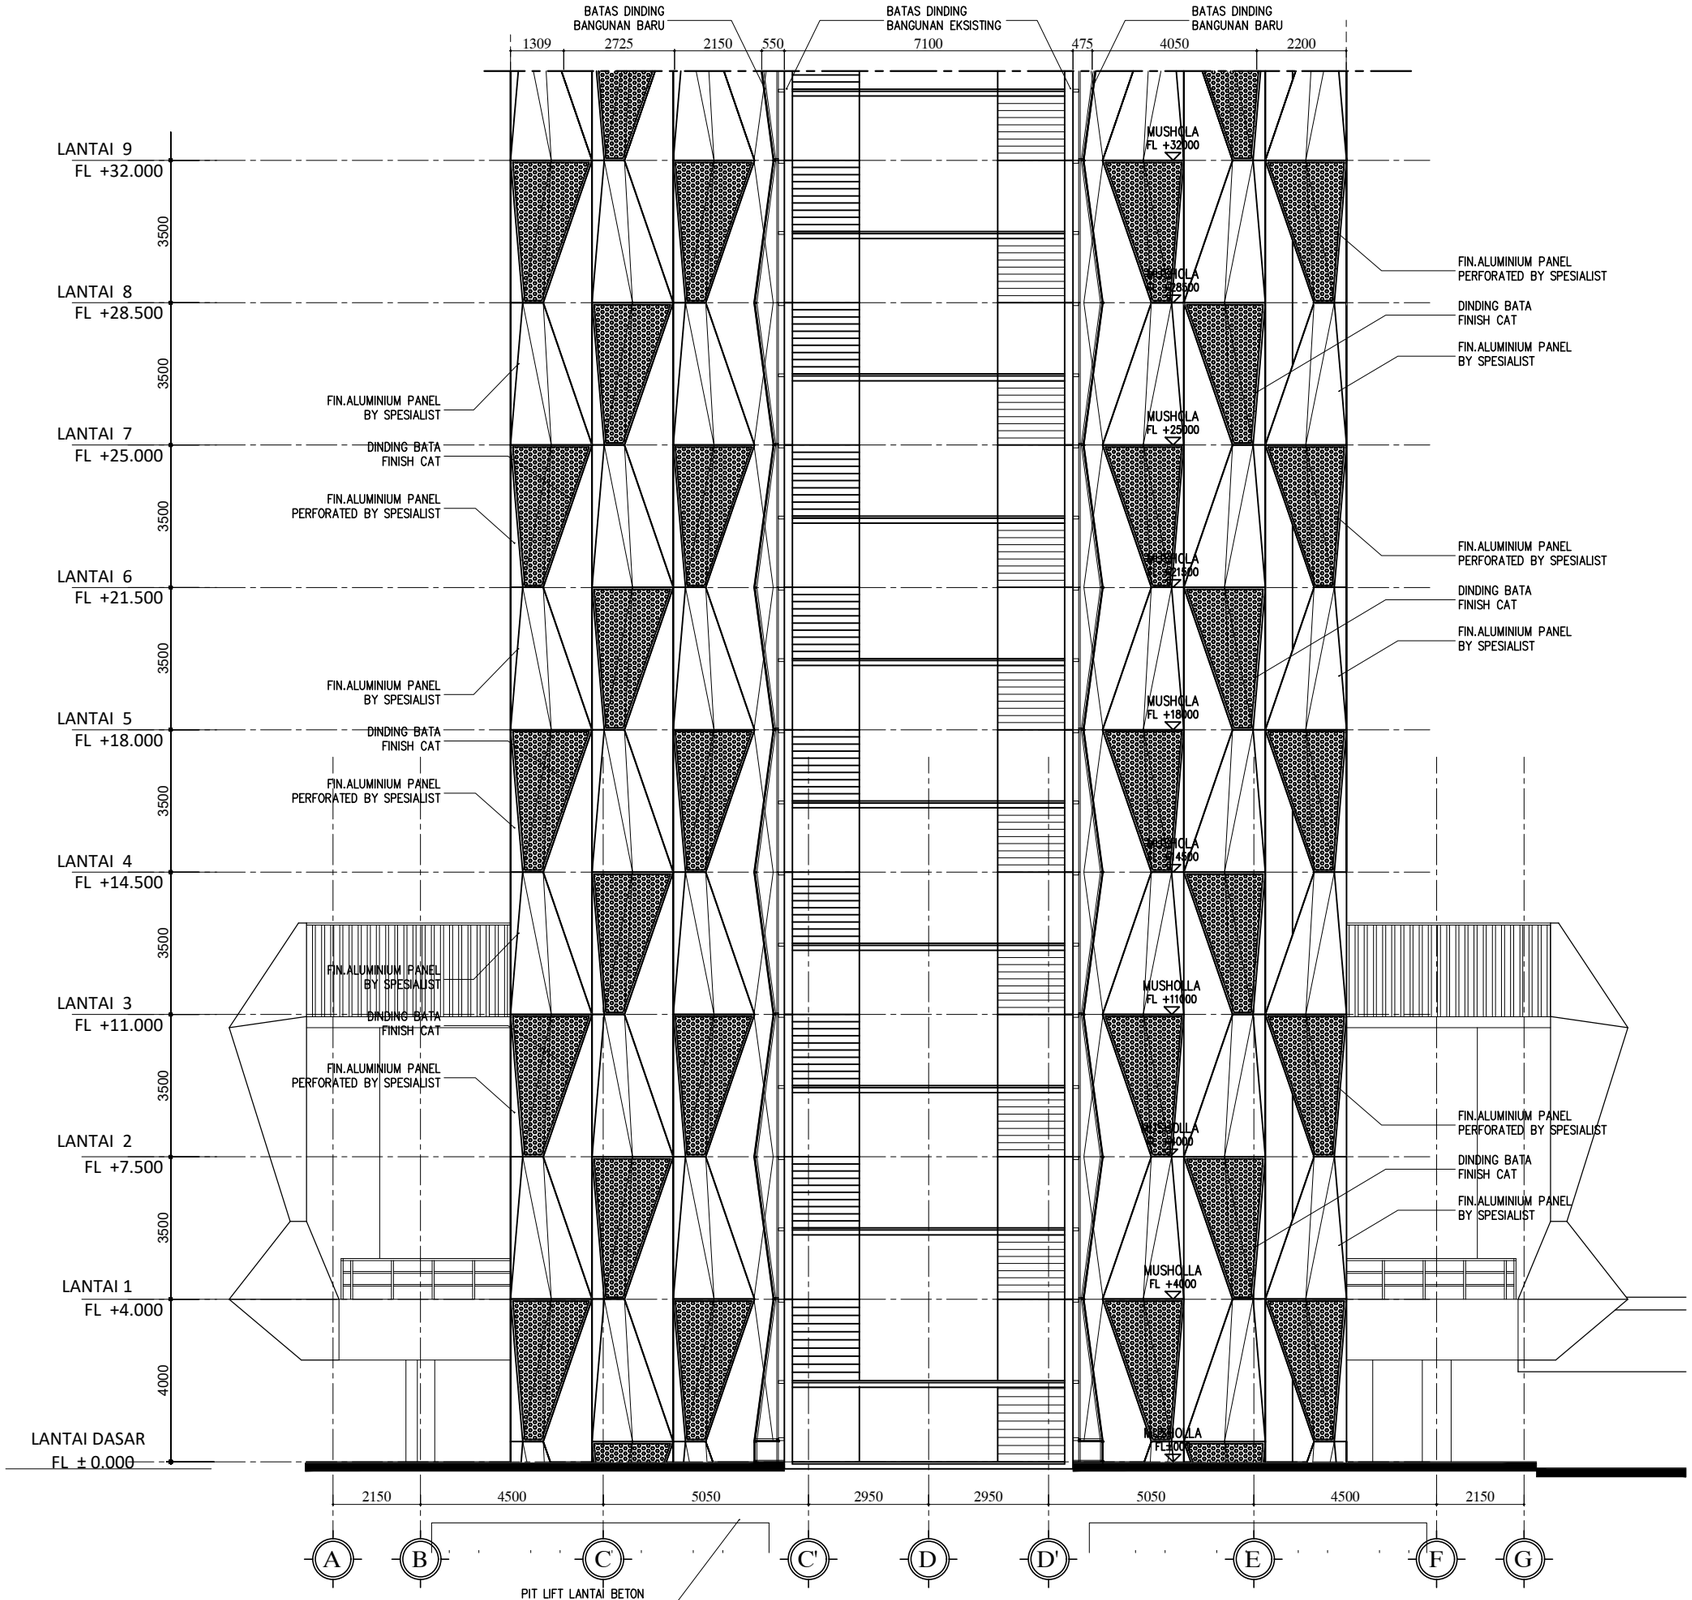

POTONGAN 4
BAGIAN - 1

01 / A13

SKALA 1 : 150

HAK CIPTA

DILARANG MENIRU ATAU MEREPRODUKSI GAMBAR INI DALAM BENTUK APAPUN KECUALI DENGAN PERSETUJUAN TERTULIS DARI ARSITEKTUR ATAUPUN PERENCANA.

CATATAN:

1. SEMUA UKURAN ADALAH DALAM MILIMETER KECUALI DITENTUKAN LAIN DALAM GAMBAR.
2. ELEVASI ADALAH DALAM METER.
3. DIWAJIBKAN KEPADA PELAKSANA PEMBANGUNAN UNTUK MEMERIKSA ULANG SEMUA DATA DAN GAMBAR SEBELUM MENGERJAKAN PEKERJAAN FISIK.

KETERANGAN

TAHAP RANCANGAN DETAIL DESAIN

NAMA PROYEK

PERENCANAAN RENOVASI GEDUNG VOKASI
KEMENTERIAN KETENAGAKERJAAN

LOKASI

Jl. Gatot Subroto No.44, Kuningan Barat
Kec. Mampang Prapatan, Kota Jakarta Selatan,
DKI Jakarta 12710

PEMILIK

KEMENTERIAN KETENAGAKERJAAN
REPUBLIK INDONESIA

PEMBERI TUGAS

DIREKTORAT JENDERAL
PEMBINAAN PELATIHAN DAN PRODUKTIVITAS
KEMENTERIAN KETENAGAKERJAAN

HENRY MUJIANTO S.T., M.T.
NIP 19791007 200712 1001

KONSULTAN PERENCANA

CIPTA MANDIRI PERENCANA
Architecture Consultant
PH. (021) 86609317 , FAX. (021) 86613494
email : cmpperencana@yahoo.com

Ir. ZULFAHMI BACHTIAR, MM
Direktur Utama


PENANGGUNG JAWAB PERENCANA ARSITEKTUR

Ir. ZULFAHMI BACHTIAR, MM
No SKA: 1.1.101.1.027.09.1042273

GAMBAR	SKALA
POTONGAN 4 BAGIAN - 1	1 : 150

DIGAMBAR	ROBI	TGL	-
DIPERIKSA	BUDIMAN	TGL	-
DISETUJUI	-	TGL	-

KODE GAMBAR	NO GAMBAR	JML. LEMBAR
A1313	-	-

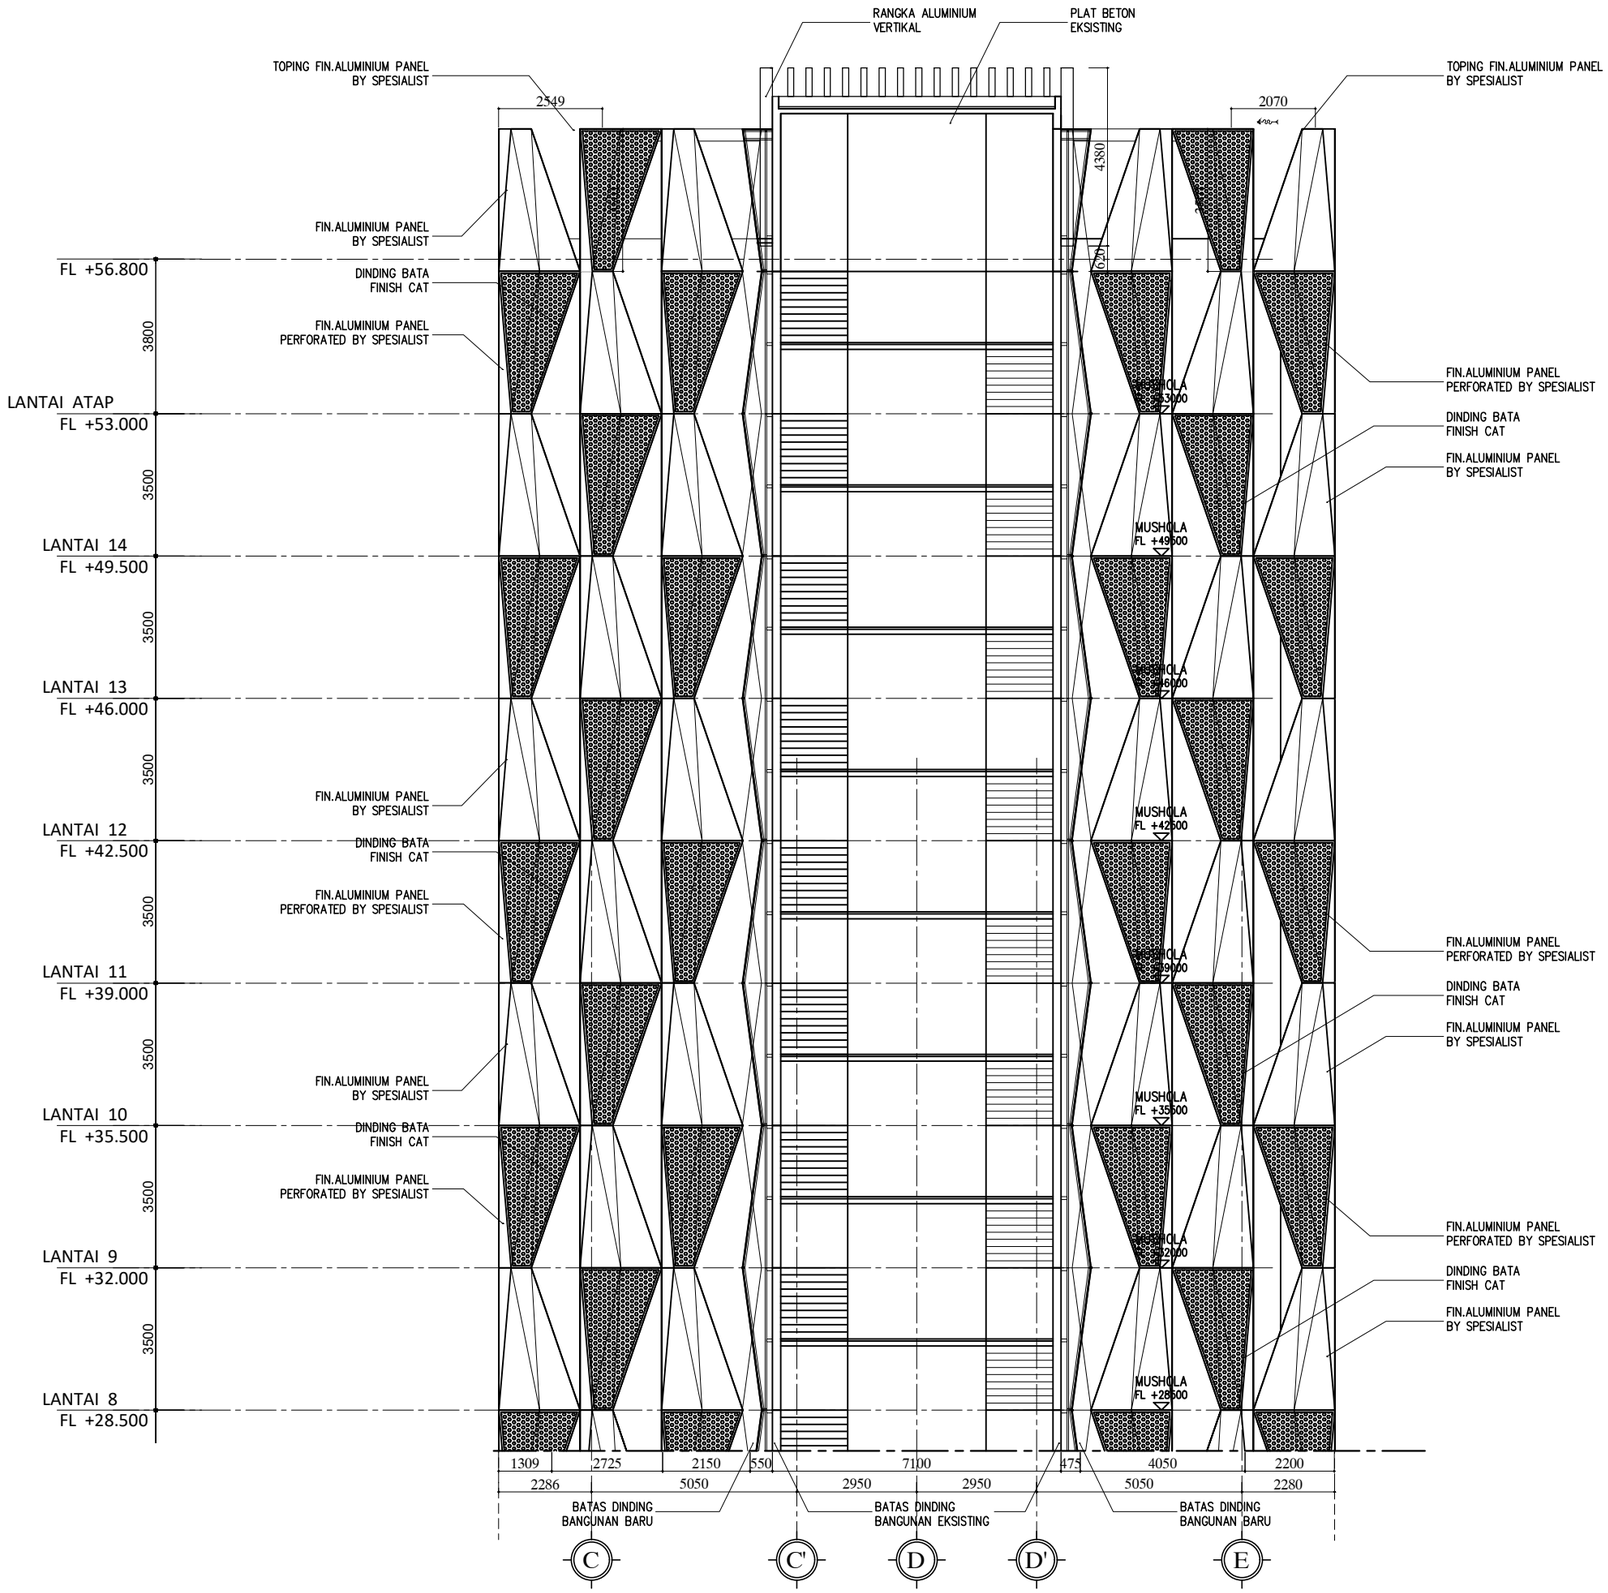

POTONGAN 4
BAGIAN - 2

01 / A13

SKALA 1 : 150

HAK CIPTA

DILARANG MENIRU ATAU MEREPRODUKSI GAMBAR INI DALAM BENTUK APAPUN KECUALI DENGAN PERSETUJUAN TERTULIS DARI ARSITEKTUR ATAUPUN PERENCANA.

CATATAN:

1. SEMUA UKURAN ADALAH DALAM MILIMETER KECUALI DITENTUKAN LAIN DALAM GAMBAR.
2. ELEVASI ADALAH DALAM METER.
3. DIWAJIBKAN KEPADA PELAKSANA PEMBANGUNAN UNTUK MEMERIKSA ULANG SEMUA DATA DAN GAMBAR SEBELUM MENGERJAKAN PEKERJAAN FISIK.

KETERANGAN

TAHAP RANCANGAN DETAIL DESAIN

NAMA PROYEK

PERENCANAAN RENOVASI GEDUNG VOKASI KEMENTERIAN KETENAGAKERJAAN

LOKASI

Jl. Gatot Subroto No.44, Kuningan Barat
Kec. Mampang Prapatan, Kota Jakarta Selatan,
DKI Jakarta 12710

PEMILIK

KEMENTERIAN KETENAGAKERJAAN
REPUBLIK INDONESIA

PEMBERI TUGAS

DIREKTORAT JENDERAL
PEMBINAAN PELATIHAN DAN PRODUKTIVITAS
KEMENTERIAN KETENAGAKERJAAN

HENRY MUJIANTO S.T., M.T.
NIP 19791007 200712 1001

KONSULTAN PERENCANA

CIPTA MANDIRI PERENCANA
Architecture Consultant
PH. (021) 86609317 , FAX. (021) 86613494
email : cmpperencana@yahoo.com

Ir. ZULFAHMI BACHTIAR, MM
Direktur Utama


PENANGGUNG JAWAB PERENCANA ARSITEKTUR

Ir. ZULFAHMI BACHTIAR, MM
No SKA: 1.1.101.1.027.09.1042273

GAMBAR	SKALA
POTONGAN 4 BAGIAN - 2	1 : 150

DIGAMBAR	ROBI	TGL	-
DIPERIKSA	BUDIMAN	TGL	-
DISETUJUI	-	TGL	-


KODE GAMBAR	NO GAMBAR	JML. LEMBAR
A1314	-	-

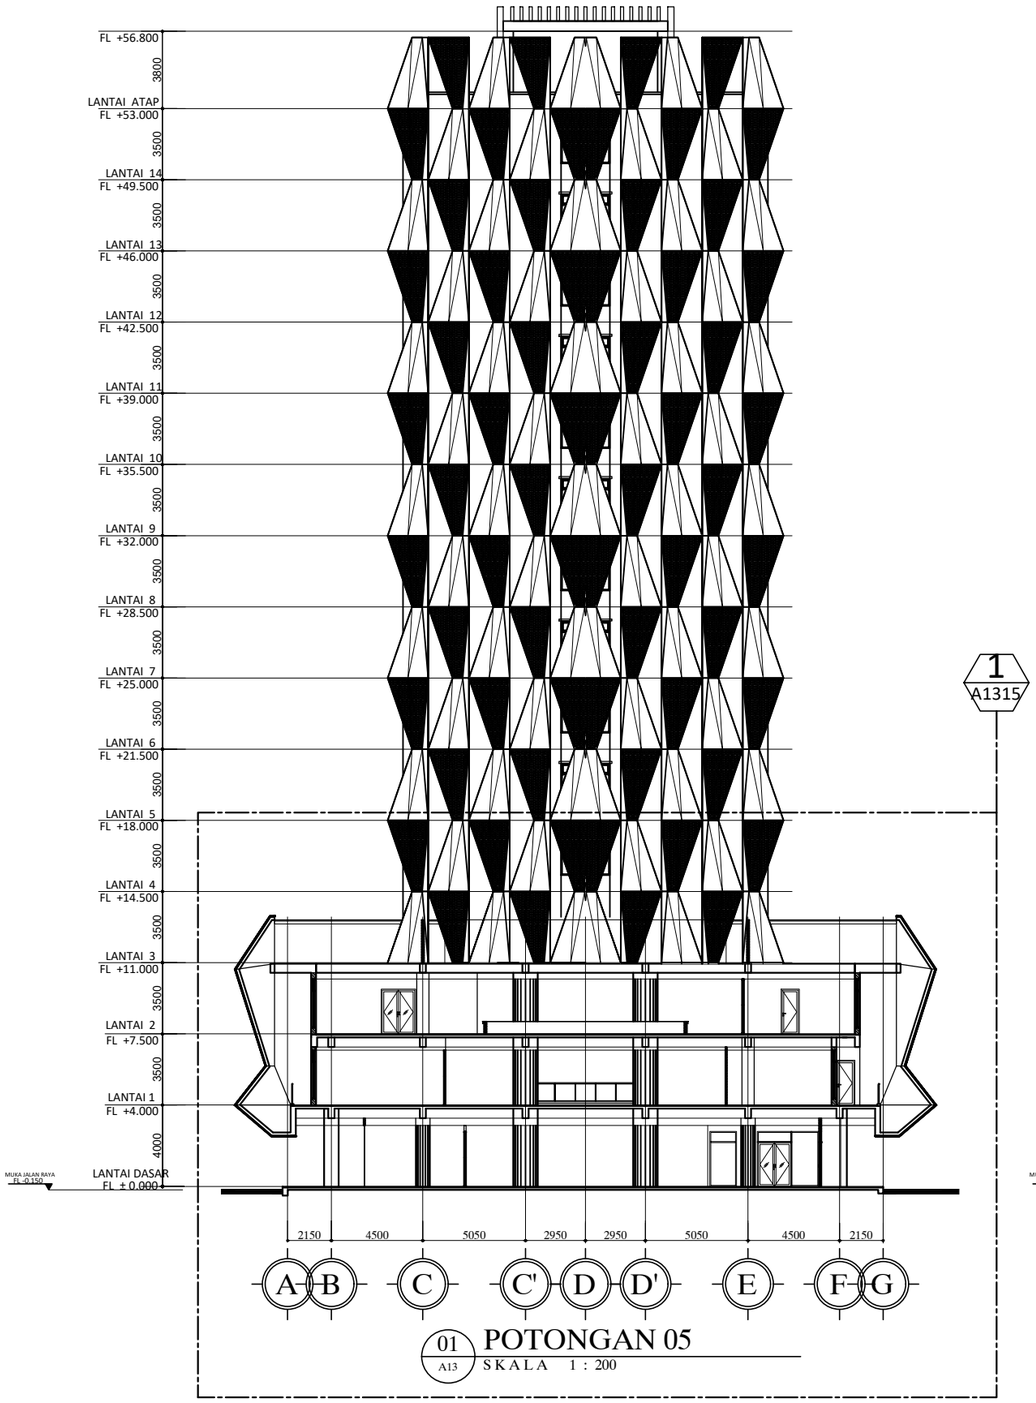

1 A1315

01 A13 POTONGAN 05

SKALA 1 : 200

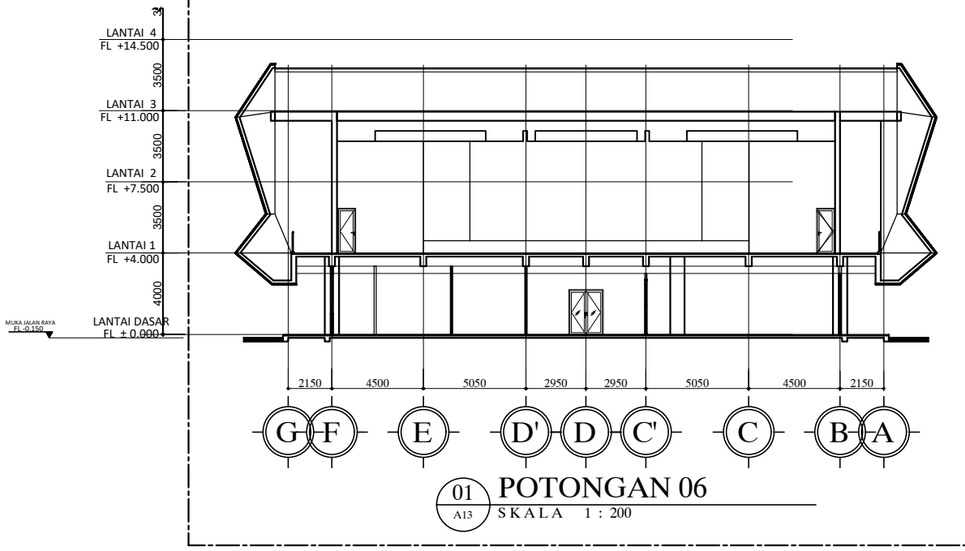

1 A1315

01 A13 POTONGAN 06

SKALA 1 : 200

HAK CIPTA

DILARANG MENIRU ATAU MEREPRODUKSI GAMBAR INI DALAM BENTUK APAPUN KECUALI DENGAN PERSETUJUAN TERTULIS DARI ARSITEKTUR ATAUPUN PERENCANA.

CATATAN:

1. SEMUA UKURAN ADALAH DALAM MILIMETER KECUALI DITENTUKAN LAIN DALAM GAMBAR.
2. ELEVASI ADALAH DALAM METER.
3. DIWAJIBKAN KEPADA PELAKSANA PEMBANGUNAN UNTUK MEMERIKSA ULANG SEMUA DATA DAN GAMBAR SEBELUM MENGERJAKAN PEKERJAAN FISIK.

KETERANGAN

TAHAP RANCANGAN DETAIL DESAIN

NAMA PROYEK

PERENCANAAN RENOVASI GEDUNG VOKASI
KEMENTERIAN KETENAGAKERJAAN

LOKASI

Jl. Gatot Subroto No.44, Kuningan Barat
Kec. Mampang Prapatan, Kota Jakarta Selatan,
DKI Jakarta 12710

PEMILIK

KEMENTERIAN KETENAGAKERJAAN
REPUBLIK INDONESIA

PEMBERI TUGAS

DIREKTORAT JENDERAL
PEMBINAAN PELATIHAN DAN PRODUKTIVITAS
KEMENTERIAN KETENAGAKERJAAN

HENRY MUJIANTO S.T., M.T.
NIP 19791007 200712 1001

KONSULTAN PERENCANA

CIPTA MANDIRI PERENCANA
Architecture Consultant
PH. (021) 86609317 , FAX. (021) 86613494
email : cmpperencana@yahoo.com

Ir. ZULFAHMI BACHTIAR, MM
Direktur Utama


PENANGGUNG JAWAB PERENCANA ARSITEKTUR

Ir. ZULFAHMI BACHTIAR, MM
No SKA: 1.1.101.1.027.09.1042273

GAMBAR	SKALA
POTONGAN - 5 & 6	1 : 300


DIGAMBAR	ROBI	TGL	-
DIPERIKSA	BUDIMAN	TGL	-
DISETUJUI	-	TGL	-

KODE GAMBAR	NO GAMBAR	JML. LEMBAR
A1302	-	-

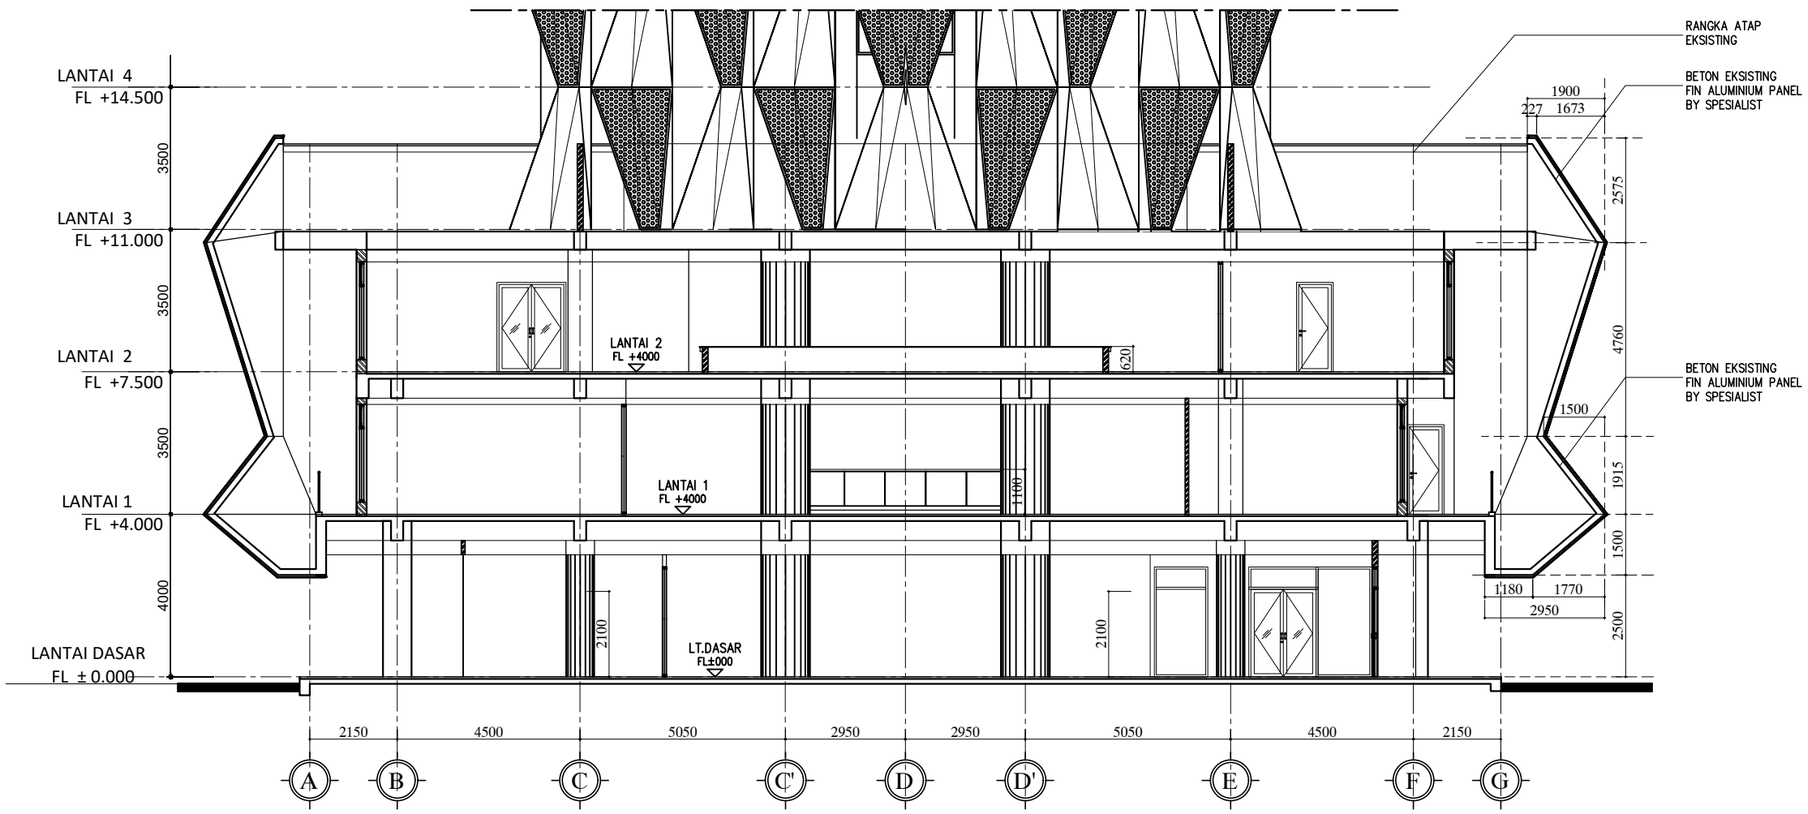

POTONGAN 5
BAGIAN - 1

01 / A13 SKALA 1 : 150

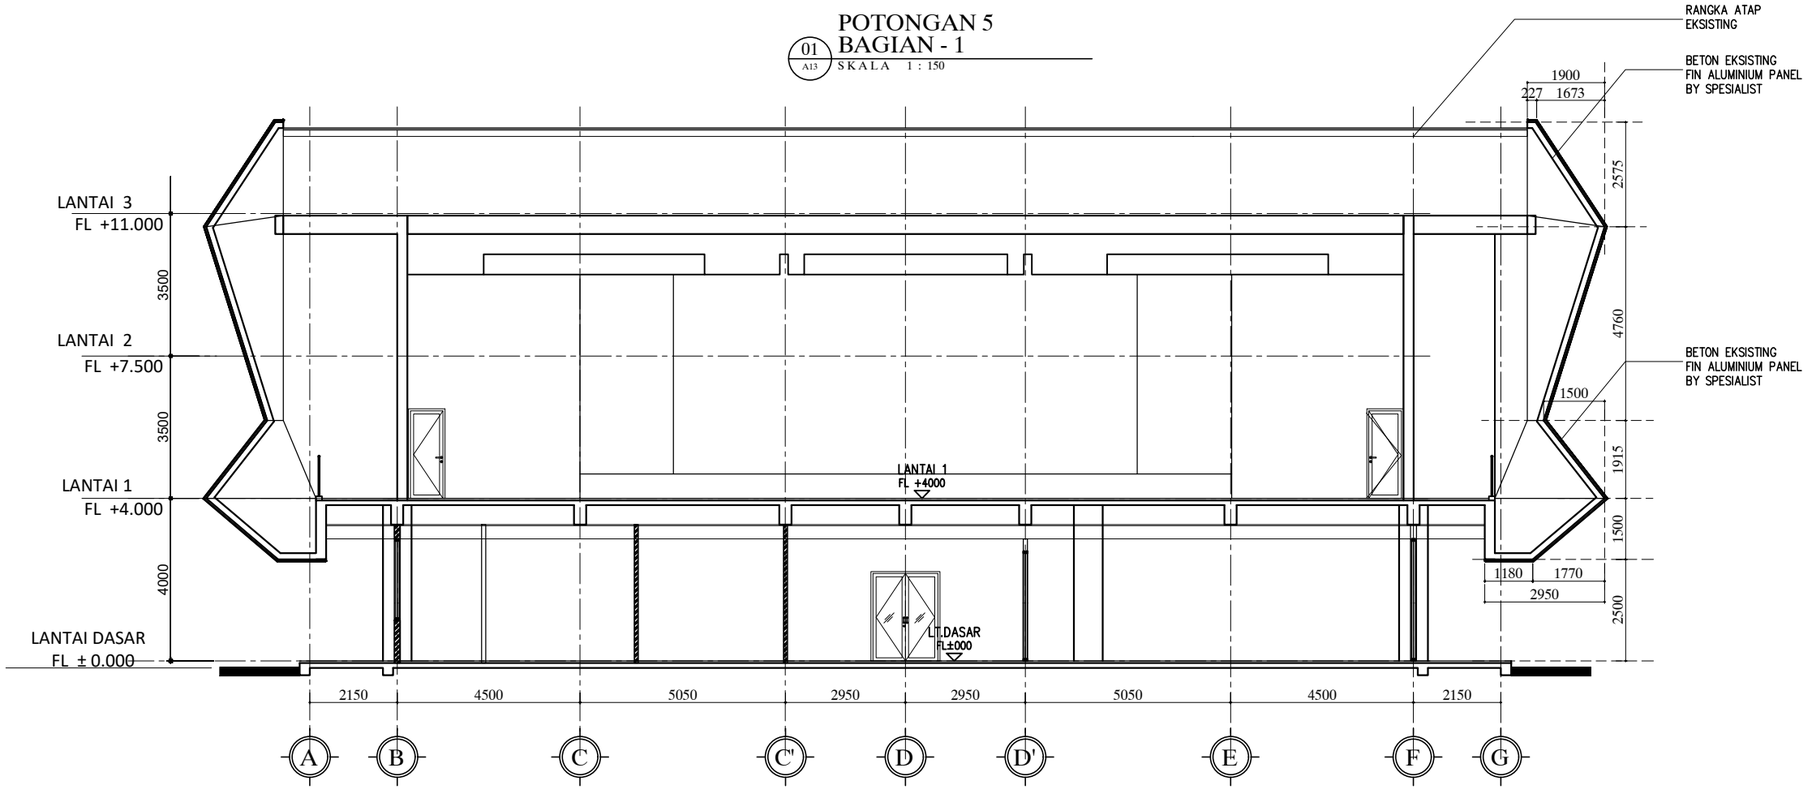

POTONGAN 6
BAGIAN - 1

01 / A13 SKALA 1 : 150

HAK CIPTA

DILARANG MENIRU ATAU MEREPRODUKSI GAMBAR INI DALAM BENTUK APAPUN KECUALI DENGAN PERSETUJUAN TERTULIS DARI ARSITEKTUR ATAUPUN PERENCANA.

CATATAN:

1. SEMUA UKURAN ADALAH DALAM MILIMETER KECUALI DITENTUKAN LAIN DALAM GAMBAR.
2. ELEVASI ADALAH DALAM METER.
3. DIWAJIBKAN KEPADA PELAKSANA PEMBANGUNAN UNTUK MEMERIKSA ULANG SEMUA DATA DAN GAMBAR SEBELUM MENGERJAKAN PEKERJAAN FISIK.

KETERANGAN

TAHAP RANCANGAN DETAIL DESAIN

NAMA PROYEK

PERENCANAAN RENOVASI GEDUNG VOKASI KEMENTERIAN KETENAGAKERJAAN

LOKASI

Jl. Gatot Subroto No.44, Kuningan Barat
Kec. Mampang Prapatan, Kota Jakarta Selatan,
DKI Jakarta 12710

PEMILIK

KEMENTERIAN KETENAGAKERJAAN
REPUBLIK INDONESIA

PEMBERI TUGAS

DIREKTORAT JENDERAL
PEMBINAAN PELATIHAN DAN PRODUKTIVITAS
KEMENTERIAN KETENAGAKERJAAN

HENRY MUJIANTO S.T., M.T.
NIP 19791007 200712 1001

KONSULTAN PERENCANA

CIPTA MANDIRI PERENCANA
Architecture Consultant
PH. (021) 86609317 , FAX. (021) 86613494
email : cmpperencana@yahoo.com

Ir. ZULFAHMI BACHTIAR, MM
Direktur Utama


PENANGGUNG JAWAB PERENCANA ARSITEKTUR

Ir. ZULFAHMI BACHTIAR, MM
No SKA: 1.1.101.1.027.09.1042273

GAMBAR	SKALA
POTONGAN 5 & 6 BAGIAN - 1	1 : 150

DIGAMBAR	ROBI	TGL	-
DIPERIKSA	BUDIMAN	TGL	-
DISETUJUI	-	TGL	-

KODE GAMBAR	NO GAMBAR	JML. LEMBAR
A1315	-	-

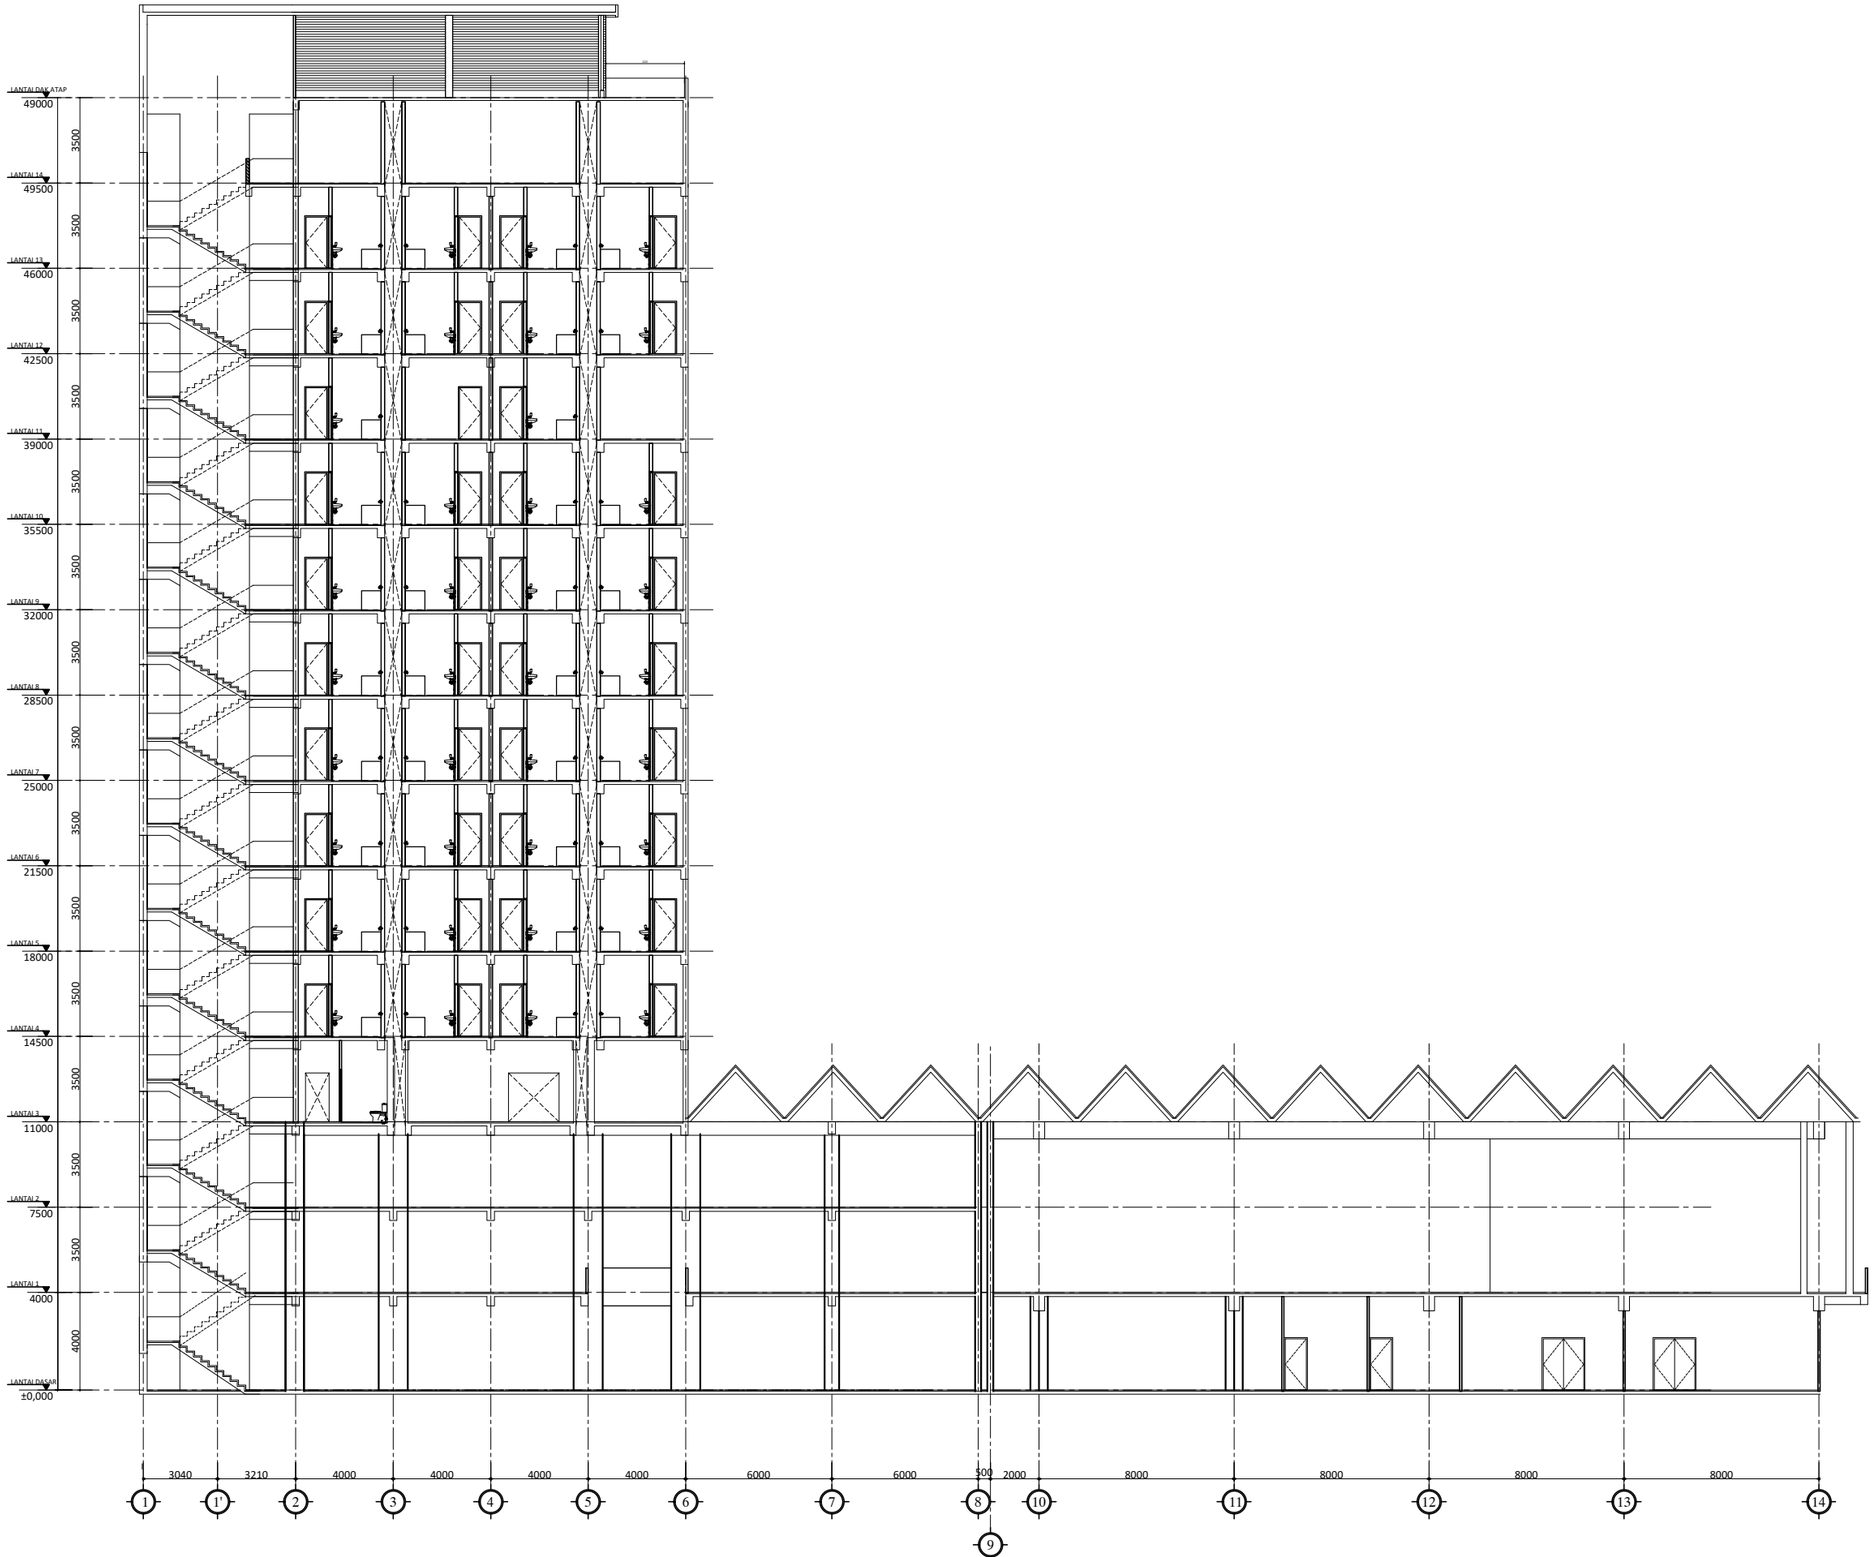

POTONGAN - 01 EKSISTING

SKALA 1 : 250

HAK CIPTA

DILARANG MENIRU ATAU MEREPRODUKSI GAMBAR INI DALAM BENTUK APAPUN KECUALI DENGAN PERSETUJUAN TERTULIS DARI ARSITEKTUR ATAUPUN PERENCANA.

CATATAN:

1. SEMUA UKURAN ADALAH DALAM MILIMETER KECUALI DITENTUKAN LAIN DALAM GAMBAR.
2. ELEVASI ADALAH DALAM METER.
3. DIWAJIBKAN KEPADA PELAKSANA PEMBANGUNAN UNTUK MEMERIKSA ULANG SEMUA DATA DAN GAMBAR SEBELUM MENGERJAKAN PEKERJAAN FISIK.

KETERANGAN

TAHAP RANCANGAN DETAIL DESAIN

NAMA PROYEK

PERENCANAAN RENOVASI GEDUNG VOKASI
KEMENTERIAN KETENAGAKERJAAN

LOKASI

Jl. Gatot Subroto No.44, Kuningan Barat
Kec. Mampang Prapatan, Kota Jakarta Selatan,
DKI Jakarta 12710

PEMILIK

KEMENTERIAN KETENAGAKERJAAN
REPUBLIK INDONESIA

PEMBERI TUGAS

DIREKTORAT JENDERAL
PEMBINAAN PELATIHAN DAN PRODUKTIVITAS
KEMENTERIAN KETENAGAKERJAAN

HENRY MUJIANTO S.T., M.T.
NIP 19791007 200712 1001

KONSULTAN PERENCANA

CIPTA MANDIRI PERENCANA
Architecture Consultant
Ph. (021) 86609317 , FAX. (021) 86613494
email : cmpperencana@yahoo.com

Ir. ZULFAHMI BACHTIAR, MM
Direktur Utama

PENANGGUNG JAWAB PERENCANA ARSITEKTUR

Ir. ZULFAHMI BACHTIAR, MM
No SKA: 1.1.101.1.027.09.1042273

GAMBAR	SKALA
POTONGAN - 1 (EKS)	1 : 250

DIGAMBAR	ROBI	TGL	-
DIPERIKSA	BUDIMAN	TGL	-
DISETUJUI	-	TGL	-

KODE GAMBAR	NO GAMBAR	JML. LEMBAR
A1301	-	-



POTONGAN - 01 EKSISTING

SKALA 1 : 250

HAK CIPTA

DILARANG MENIRU ATAU MEREPRODUKSI GAMBAR INI DALAM BENTUK APAPUN KECUALI DENGAN PERSETUJUAN TERTULIS DARI ARSITEKTUR ATAUPUN PERENCANA.

CATATAN:

1. SEMUA UKURAN ADALAH DALAM MILIMETER KECUALI DITENTUKAN LAIN DALAM GAMBAR.
2. ELEVASI ADALAH DALAM METER.
3. DIWAJIBKAN KEPADA PELAKSANA PEMBANGUNAN UNTUK MEMERIKSA ULANG SEMUA DATA DAN GAMBAR SEBELUM MENGERJAKAN PEKERJAAN FISIK.

KETERANGAN

TAHAP RANCANGAN DETAIL DESAIN

NAMA PROYEK

PERENCANAAN RENOVASI GEDUNG VOKASI
KEMENTERIAN KETENAGAKERJAAN

LOKASI

Jl. Gatot Subroto No.44, Kuningan Barat
Kec. Mampang Prapatan, Kota Jakarta Selatan,
DKI Jakarta 12710

PEMILIK

KEMENTERIAN KETENAGAKERJAAN
REPUBLIK INDONESIA

PEMBERI TUGAS

DIREKTORAT JENDERAL
PEMBINAAN PELATIHAN DAN PRODUKTIVITAS
KEMENTERIAN KETENAGAKERJAAN

HENRY MUJIANTO S.T., M.T.
NIP 19791007 200712 1001

KONSULTAN PERENCANA

CIPTA MANDIRI PERENCANA
Architecture Consultant
PH. (021) 86609317 , FAX. (021) 86613494
email : cmpperencana@yahoo.com

Ir. ZULFAHMI BACHTIAR, MM
Direktur Utama


PENANGGUNG JAWAB PERENCANA ARSITEKTUR

Ir. ZULFAHMI BACHTIAR, MM
No SKA: 1.1.101.1.027.09.1042273

GAMBAR	SKALA
POTONGAN - 1 (EKS)	1 : 250

DIGAMBAR	ROBI	TGL	-
DIPERIKSA	BUDIMAN	TGL	-
DISETUJUI	-	TGL	-

KODE GAMBAR	NO GAMBAR	JML. LEMBAR
A1301	-	-

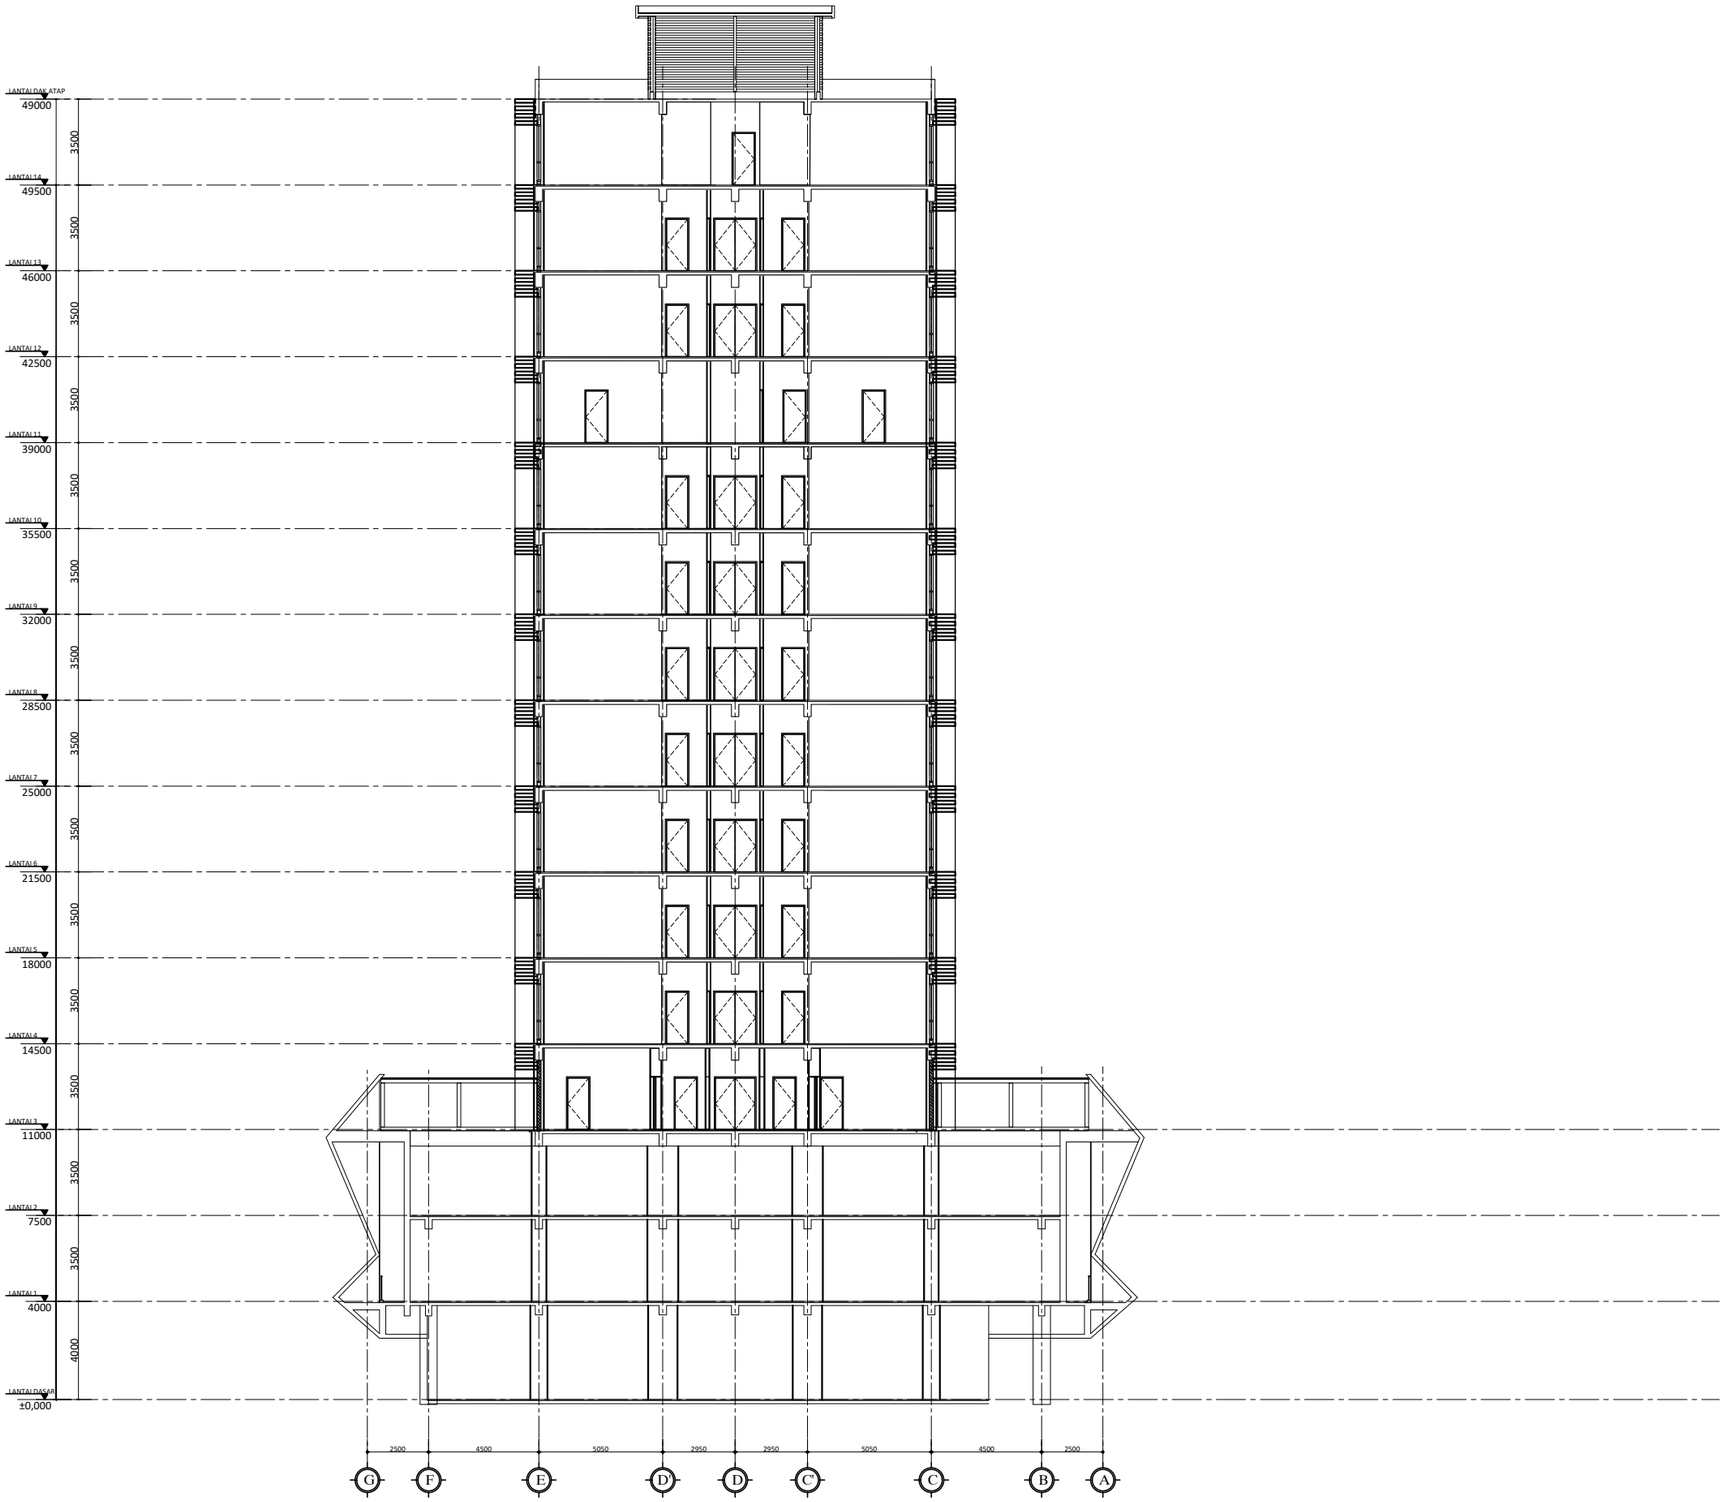

POTONGAN - 02 EKSISTING

SKALA 1 : 250

HAK CIPTA

DILARANG MENIRU ATAU MEREPRODUKSI GAMBAR INI DALAM BENTUK APAPUN KECUALI DENGAN PERSETUJUAN TERTULIS DARI ARSITEKTUR ATAUPUN PERENCANA.

CATATAN:

1. SEMUA UKURAN ADALAH DALAM MILIMETER KECUALI DITENTUKAN LAIN DALAM GAMBAR.
2. ELEVASI ADALAH DALAM METER.
3. DIWAJIBKAN KEPADA PELAKSANA PEMBANGUNAN UNTUK MEMERIKSA ULANG SEMUA DATA DAN GAMBAR SEBELUM MENGERJAKAN PEKERJAAN FISIK.

KETERANGAN

TAHAP RANCANGAN DETAIL DESAIN

NAMA PROYEK

PERENCANAAN RENOVASI GEDUNG VOKASI
KEMENTERIAN KETENAGAKERJAAN

LOKASI

Jl. Gatot Subroto No.44, Kuningan Barat
Kec. Mampang Prapatan, Kota Jakarta Selatan,
DKI Jakarta 12710

PEMILIK

KEMENTERIAN KETENAGAKERJAAN
REPUBLIK INDONESIA

PEMBERI TUGAS

DIREKTORAT JENDERAL
PEMBINAAN PELATIHAN DAN PRODUKTIVITAS
KEMENTERIAN KETENAGAKERJAAN

HENRY MUJIANTO S.T., M.T.
NIP 19791007 200712 1001

KONSULTAN PERENCANA

CIPTA MANDIRI PERENCANA
Architecture Consultant
PH. (021) 86609317 , FAX. (021) 86613494
email : cmpperencana@yahoo.com

Ir. ZULFAHMI BACHTIAR, MM
Direktur Utama


PENANGGUNG JAWAB PERENCANA ARSITEKTUR

Ir. ZULFAHMI BACHTIAR, MM
No SKA: 1.1.101.1.027.09.1042273

GAMBAR	SKALA
POTONGAN - 2 (EKS)	1 : 250

DIGAMBAR	ROBI	TGL	-
DIPERIKSA	BUDIMAN	TGL	-
DISETUJUI	-	TGL	-

KODE GAMBAR	NO GAMBAR	JML. LEMBAR
A1302	-	-

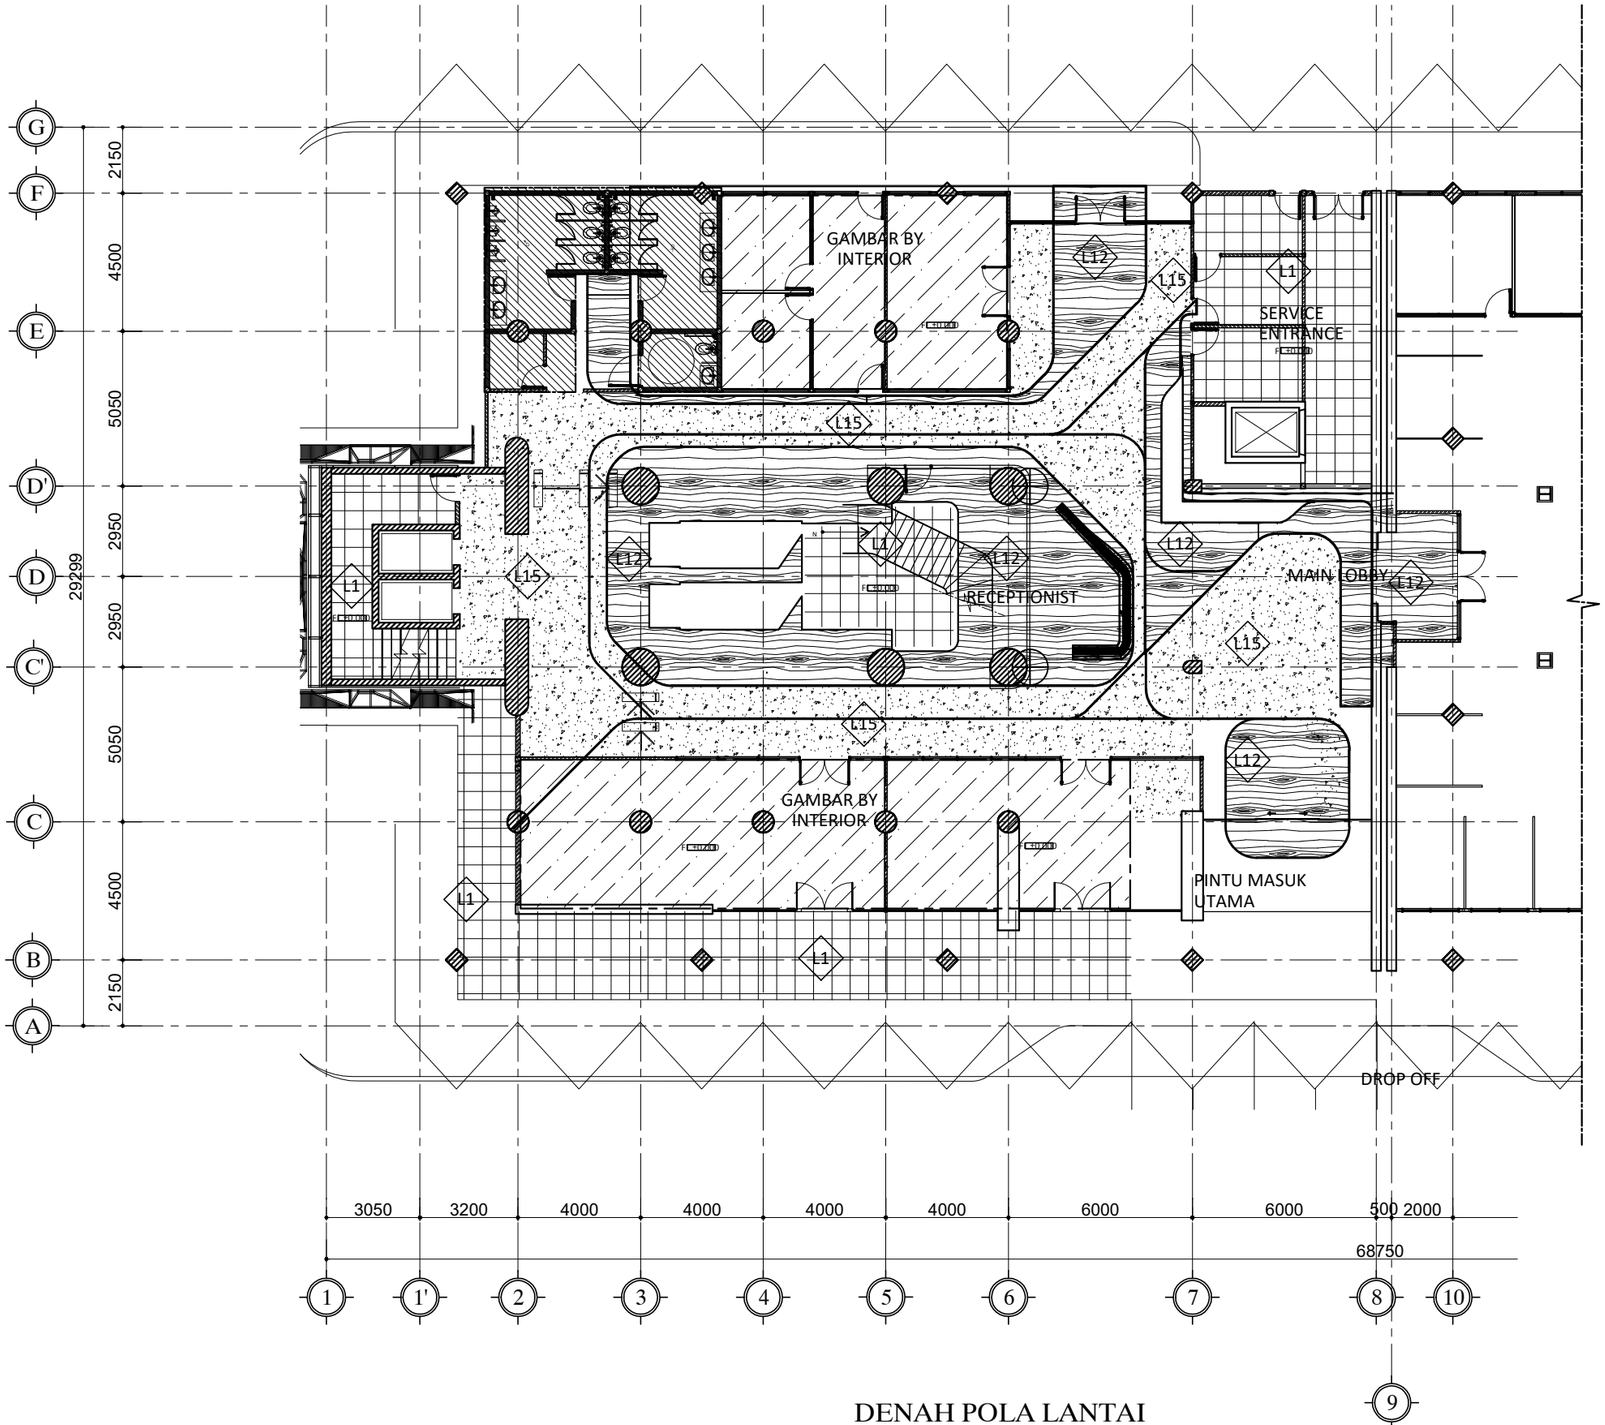

DENAH POLA LANTAI LT. DASAR - BAGIAN 1

01 SKALA 1 : 200

KET.LANTAI

- L1 HOMOGENEOUS TILE 600x600MM POLISHED
- L2 HOMOGENEOUS TILE 600x600MM UNPOLISHED
- L3 HOMOGENEOUS TILE 600x600MM MATT
- L4 HOMOGENEOUS TILE 600x600MM POLISHED
- L5 HOMOGENEOUS TILE 300x1200MM MATT
- L6 LANTAI SCREED WATERPROOFING
- L7 FLOOR HARDENER WARNA GREY CEMENT
- L8 EPOXY BERWARNA
- L9 BATU ALAM WAIRAU
- L10 VINYL BERMOTIF
- L11 SPORT VYNIL
- L12 PARQUIT SERAT KAYU
- L13 RUMPUT SINTETIS
- L14 GRANIT
- L15 MARMER

HAK CIPTA

DILARANG MENIRU ATAU MEREPRODUKSI GAMBAR INI DALAM BENTUK APAPUN KECUALI DENGAN PERSETUJUAN TERTULIS DARI ARSITEKTUR ATAUPUN PERENCANA.

CATATAN:

1. SEMUA UKURAN ADALAH DALAM MILIMETER KECUALI DITENTUKAN LAIN DALAM GAMBAR.
2. ELEVASI ADALAH DALAM METER.
3. DIWAJIBKAN KEPADA PELAKSANA PEMBANGUNAN UNTUK MEMERIKSA ULANG SEMUA DATA DAN GAMBAR SEBELUM MENGERJAKAN PEKERJAAN FISIK.

KETERANGAN

TAHAP RANCANGAN DETAIL DESAIN

NAMA PROYEK

PERENCANAAN RENOVASI GEDUNG VOKASI
KEMENTERIAN KETENAGAKERJAAN

LOKASI

Jl. Gatot Subroto No.44, Kuningan Barat
Kec. Mampang Prapatan, Kota Jakarta Selatan,
DKI Jakarta 12710

PEMILIK

KEMENTERIAN KETENAGAKERJAAN
REPUBLIK INDONESIA

PEMBERI TUGAS

DIREKTORAT JENDERAL
PEMBINAAN PELATIHAN DAN PRODUKTIVITAS
KEMENTERIAN KETENAGAKERJAAN

HENRY MUJIANTO S.T., M.T.
NIP 19791007 200712 1001

KONSULTAN PERENCANA

CIPTA MANDIRI PERENCANA
Architecture Consultant
PH. (021) 86609317 , FAX. (021) 86613494
email : cmpperencana@yahoo.com

Ir. ZULFAHMI BACHTIAR, MM
Direktur Utama


PENANGGUNG JAWAB PERENCANA ARSITEKTUR

Ir. ZULFAHMI BACHTIAR, MM
No SKA: 1.1.101.1.027.09.1042273

GAMBAR	SKALA
DENAH POLA LANTAI LT.DASAR BAG.1	1 : 200

DIGAMBAR	ROBI	TGL	-
DIPERIKSA	BUDIMAN	TGL	-
DISETUJUI	-	TGL	-

KODE GAMBAR	NO GAMBAR	JML. LEMBAR
A1401	-	-

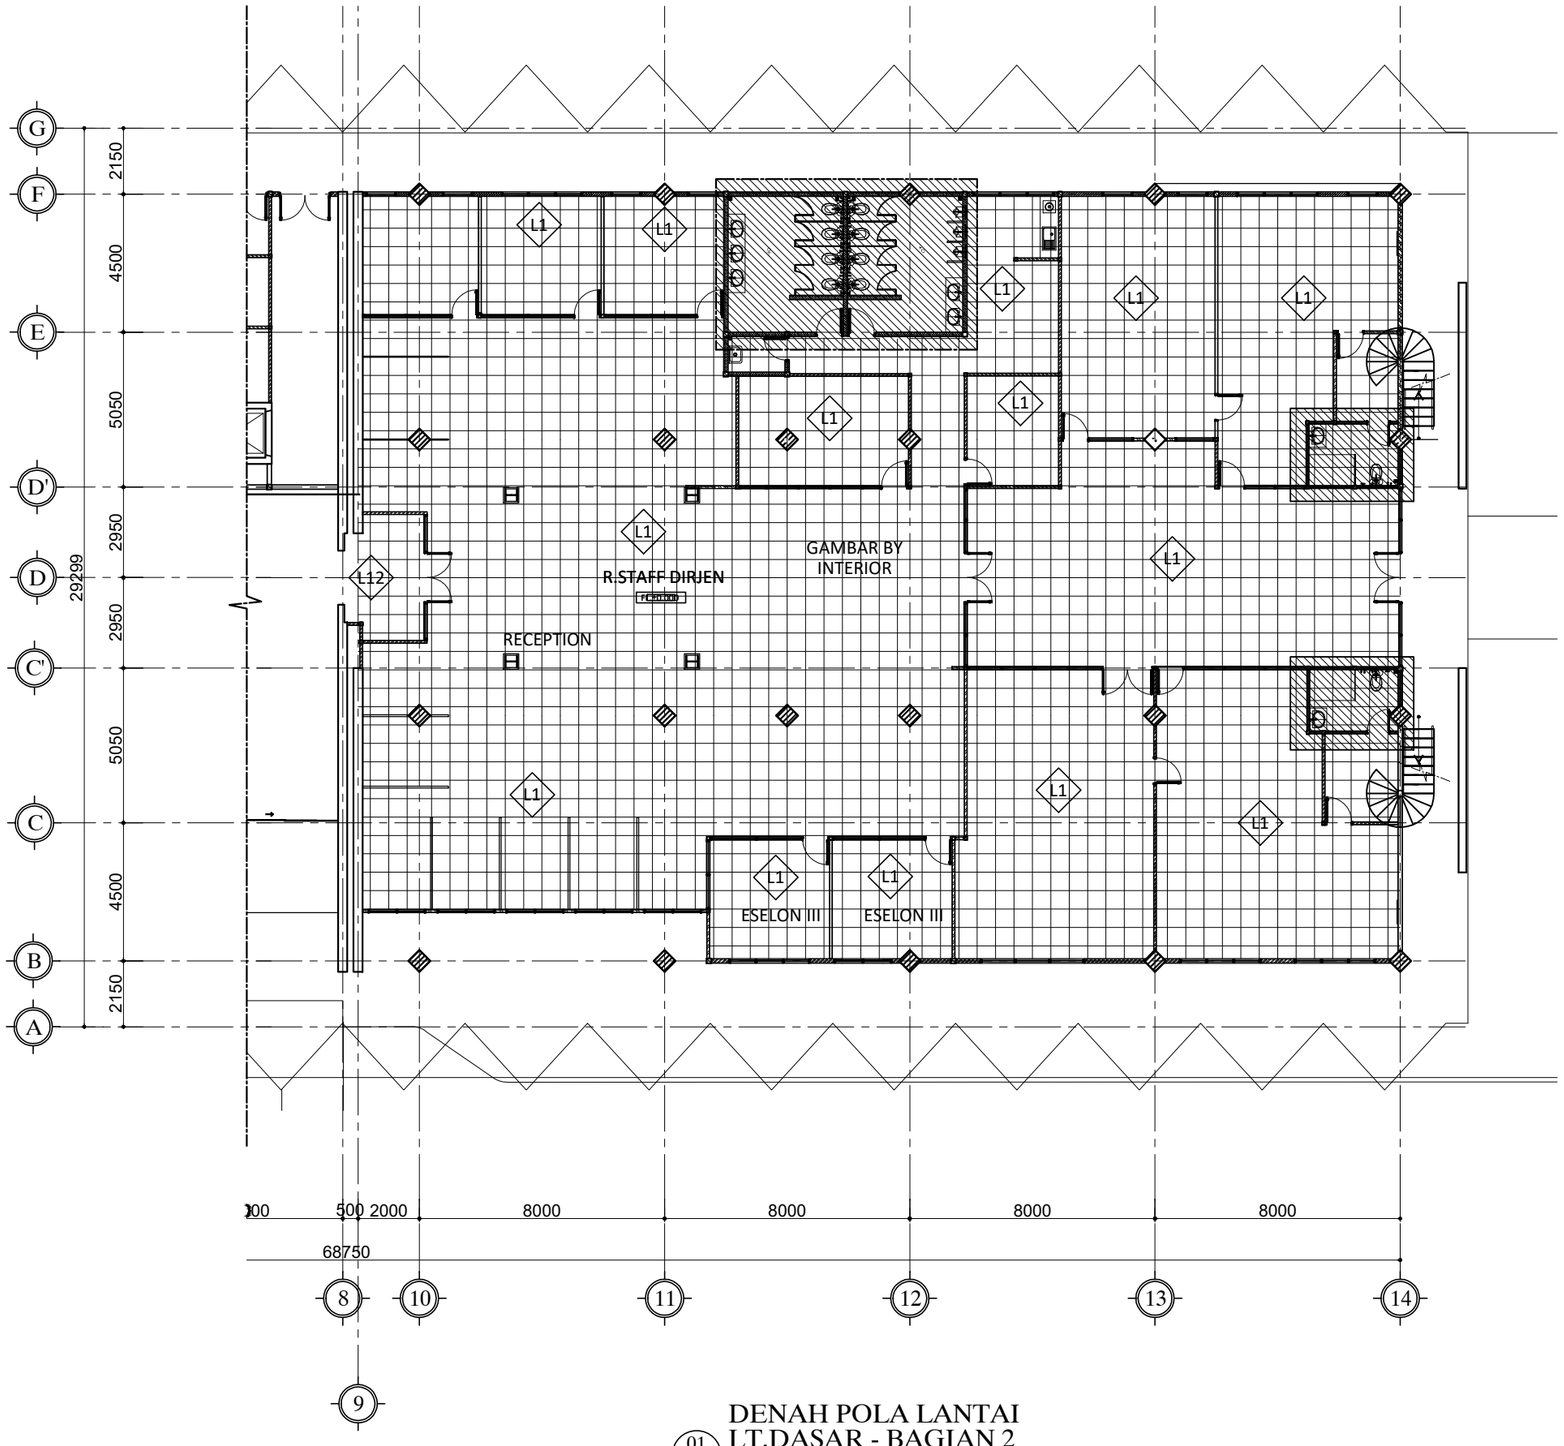

01 DENAH POLA LANTAI
LT.DASAR - BAGIAN 2
SKALA 1 : 200

KET.LANTAI

- L1 HOMOGENEOUS TILE 600x600MM POLISHED
- L2 HOMOGENEOUS TILE 600x600MM UNPOLISHED
- L3 HOMOGENEOUS TILE 600x600MM MATT
- L4 HOMOGENEOUS TILE 600x600MM POLISHED
- L5 HOMOGENEOUS TILE 300x1200MM MATT
- L6 LANTAI SCREED WATERPROOFING
- L7 FLOOR HARDENER WARNA GREY CEMENT
- L8 EPOXY BERWARNA
- L9 BATU ALAM WAIRAU
- L10 VINYL BERMOTIF
- L11 SPORT VYNIL
- L12 PARQUIT SERAT KAYU
- L13 RUMPUT SINTETIS
- L14 GRANIT
- L15 MARMER

HAK CIPTA

DILARANG MENIRU ATAU MEREPRODUKSI GAMBAR INI DALAM BENTUK APAPUN KECUALI DENGAN PERSETUJUAN TERTULIS DARI ARSITEKTUR ATAUPUN PERENCANA.

CATATAN:

1. SEMUA UKURAN ADALAH DALAM MILIMETER KECUALI DITENTUKAN LAIN DALAM GAMBAR.
2. ELEVASI ADALAH DALAM METER.
3. DIWAJIBKAN KEPADA PELAKSANA PEMBANGUNAN UNTUK MEMERIKSA ULANG SEMUA DATA DAN GAMBAR SEBELUM MENGERJAKAN PEKERJAAN FISIK.

KETERANGAN

TAHAP RANCANGAN DETAIL DESAIN

NAMA PROYEK

PERENCANAAN RENOVASI GEDUNG VOKASI
KEMENTERIAN KETENAGAKERJAAN

LOKASI

Jl. Gatot Subroto No.44, Kuningan Barat
Kec. Mampang Prapatan, Kota Jakarta Selatan,
DKI Jakarta 12710

PEMILIK

KEMENTERIAN KETENAGAKERJAAN
REPUBLIK INDONESIA

PEMBERI TUGAS

DIREKTORAT JENDERAL
PEMBINAAN PELATIHAN DAN PRODUKTIVITAS
KEMENTERIAN KETENAGAKERJAAN

HENRY MUJIANTO S.T., M.T.
NIP 19791007 200712 1001

KONSULTAN PERENCANA

CIPTA MANDIRI PERENCANA
Architecture Consultant
PH. (021) 86609317 , FAX. (021) 86613494
email : cmpperencana@yahoo.com

Ir. ZULFAHMI BACHTIAR, MM
Direktur Utama


PENANGGUNG JAWAB PERENCANA ARSITEKTUR

Ir. ZULFAHMI BACHTIAR, MM
No SKA: 1.1.101.1.027.09.1042273

GAMBAR	SKALA
DENAH POLA LANTAI LT.DASAR BAG.2	1 : 200

DIGAMBAR	ROBI	TGL	-
DIPERIKSA	BUDIMAN	TGL	-
DISETUJUI	-	TGL	-

KODE GAMBAR	NO GAMBAR	JML. LEMBAR
A1402	-	-

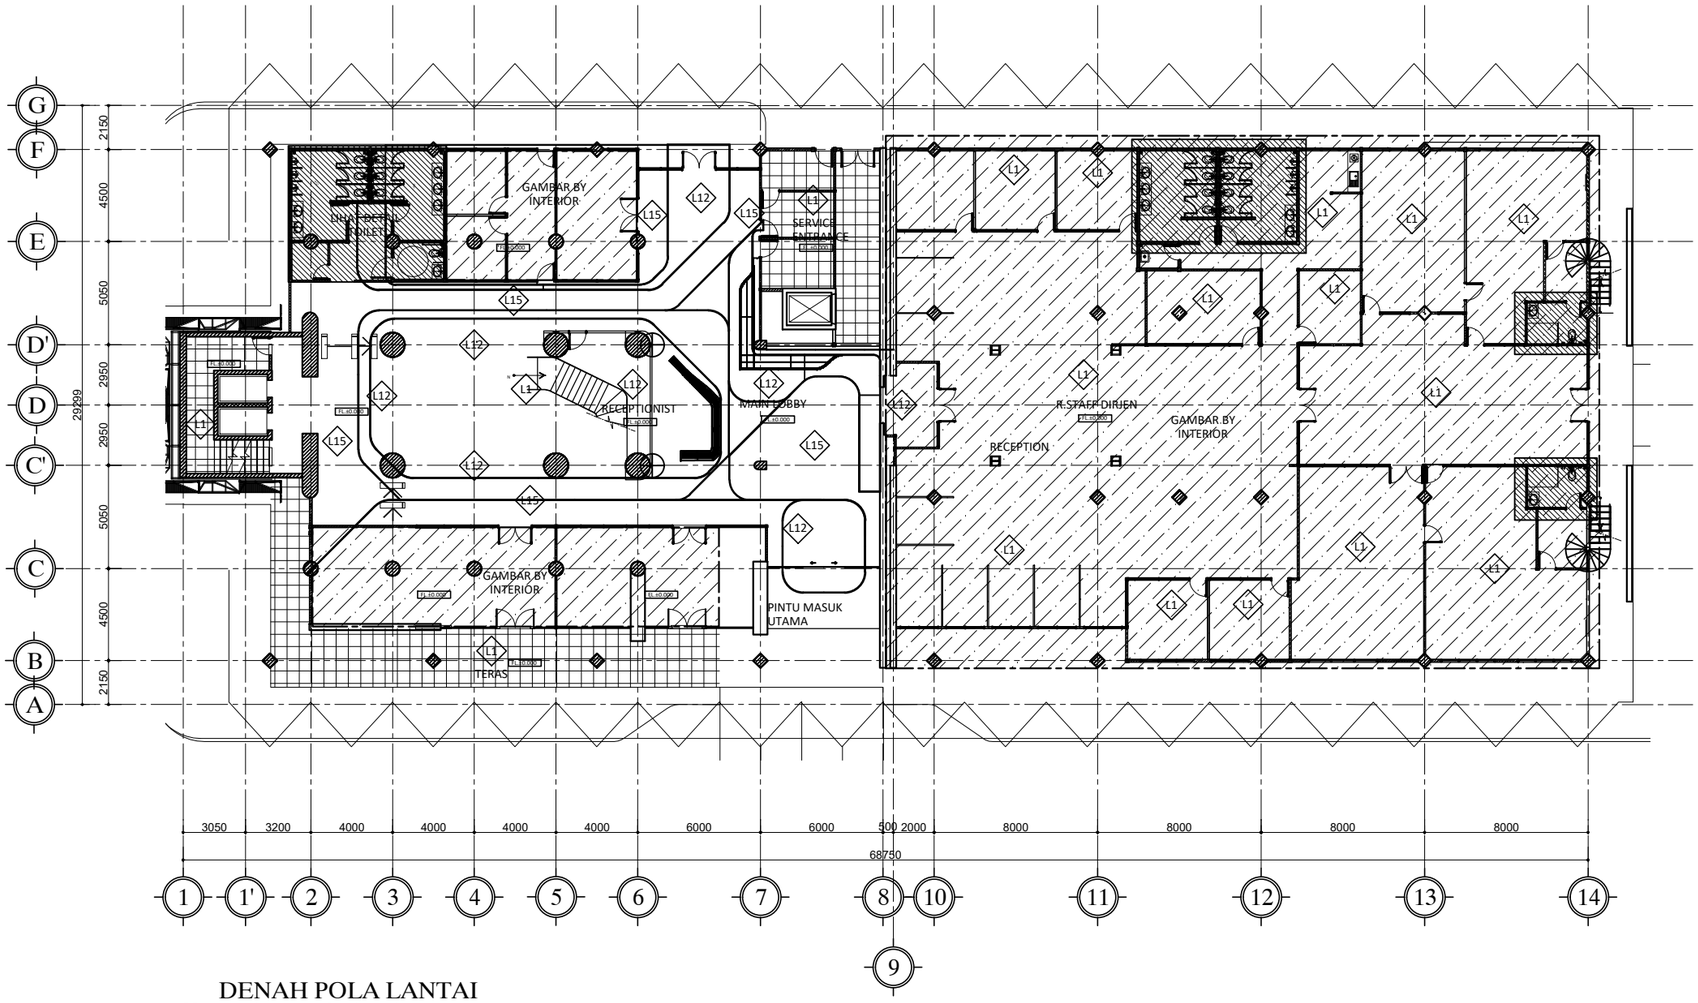

DENAH POLA LANTAI LANTAI DASAR

01 SKALA 1 : 150

HAK CIPTA

DILARANG MENIRU ATAU MEREPRODUKSI GAMBAR INI DALAM BENTUK APAPUN KECUALI DENGAN PERSETUJUAN TERTULIS DARI ARSITEKTUR ATAUPUN PERENCANA.

CATATAN:

1. SEMUA UKURAN ADALAH DALAM MILIMETER KECUALI DITENTUKAN LAIN DALAM GAMBAR.
2. ELEVASI ADALAH DALAM METER.
3. DIWAJIBKAN KEPADA PELAKSANA PEMBANGUNAN UNTUK MEMERIKSA ULANG SEMUA DATA DAN GAMBAR SEBELUM MENGERJAKAN PEKERJAAN FISIK.

KETERANGAN

- L1 HOMOGENEOUS TILE 600x600MM POLISHED
- L2 HOMOGENEOUS TILE 600x600MM UNPOLISHED
- L3 HOMOGENEOUS TILE 600x600MM MATT
- L4 HOMOGENEOUS TILE 600x600MM POLISHED
- L5 HOMOGENEOUS TILE 300x1200MM MATT
- L6 LANTAI SCREED WATERPROOFING
- L7 FLOOR HARDENER WARNA GREY CEMENT
- L8 EPOXY BERWARNA
- L9 BATU ALAM WARAU
- L10 VINYL BERMOTIF
- L11 SPORT VZNIL
- L12 KERAMIK
- L13 KUMPUT SINTETIS
- L14 GRANIT
- L15 PERENC

TAHAP RANCANGAN DETAIL DESAIN

NAMA PROYEK

PERENCANAAN RENOVASI GEDUNG VOKASI KEMENTERIAN KETENAGAKERJAAN

LOKASI

Jl. Gatot Subroto No.44, Kuningan Barat
Kec. Mampang Prapatan, Kota Jakarta Selatan,
DKI Jakarta 12710

PEMILIK

KEMENTERIAN KETENAGAKERJAAN
REPUBLIK INDONESIA

PEMBERI TUGAS

DIREKTORAT JENDERAL
PEMBINAAN PELATIHAN DAN PRODUKTIVITAS
KEMENTERIAN KETENAGAKERJAAN

HENRY MUJIANTO S.T., M.T.
NIP 19791007 200712 1001

KONSULTAN PERENCANA

CIPTA MANDIRI PERENCANA
Architecture Consultant
PH. (021) 86609317 , FAX. (021) 86613494
email : cmpperencana@yahoo.com

Ir. ZULFAHMI BACHTIAR, MM
Direktur Utama


PENANGGUNG JAWAB PERENCANA ARSITEKTUR

Ir. ZULFAHMI BACHTIAR, MM
No SKA: 1.1.101.1.027.09.1042273

GAMBAR	SKALA
DENAH POLA LANTAI LANTAI DASAR	1 : 150

DIGAMBAR	ROBI	TGL	-
DIPERIKSA	BUDIMAN	TGL	-
DISETUJUI	-	TGL	-

KODE GAMBAR	NO GAMBAR	JML. LEMBAR
A14-01	-	-

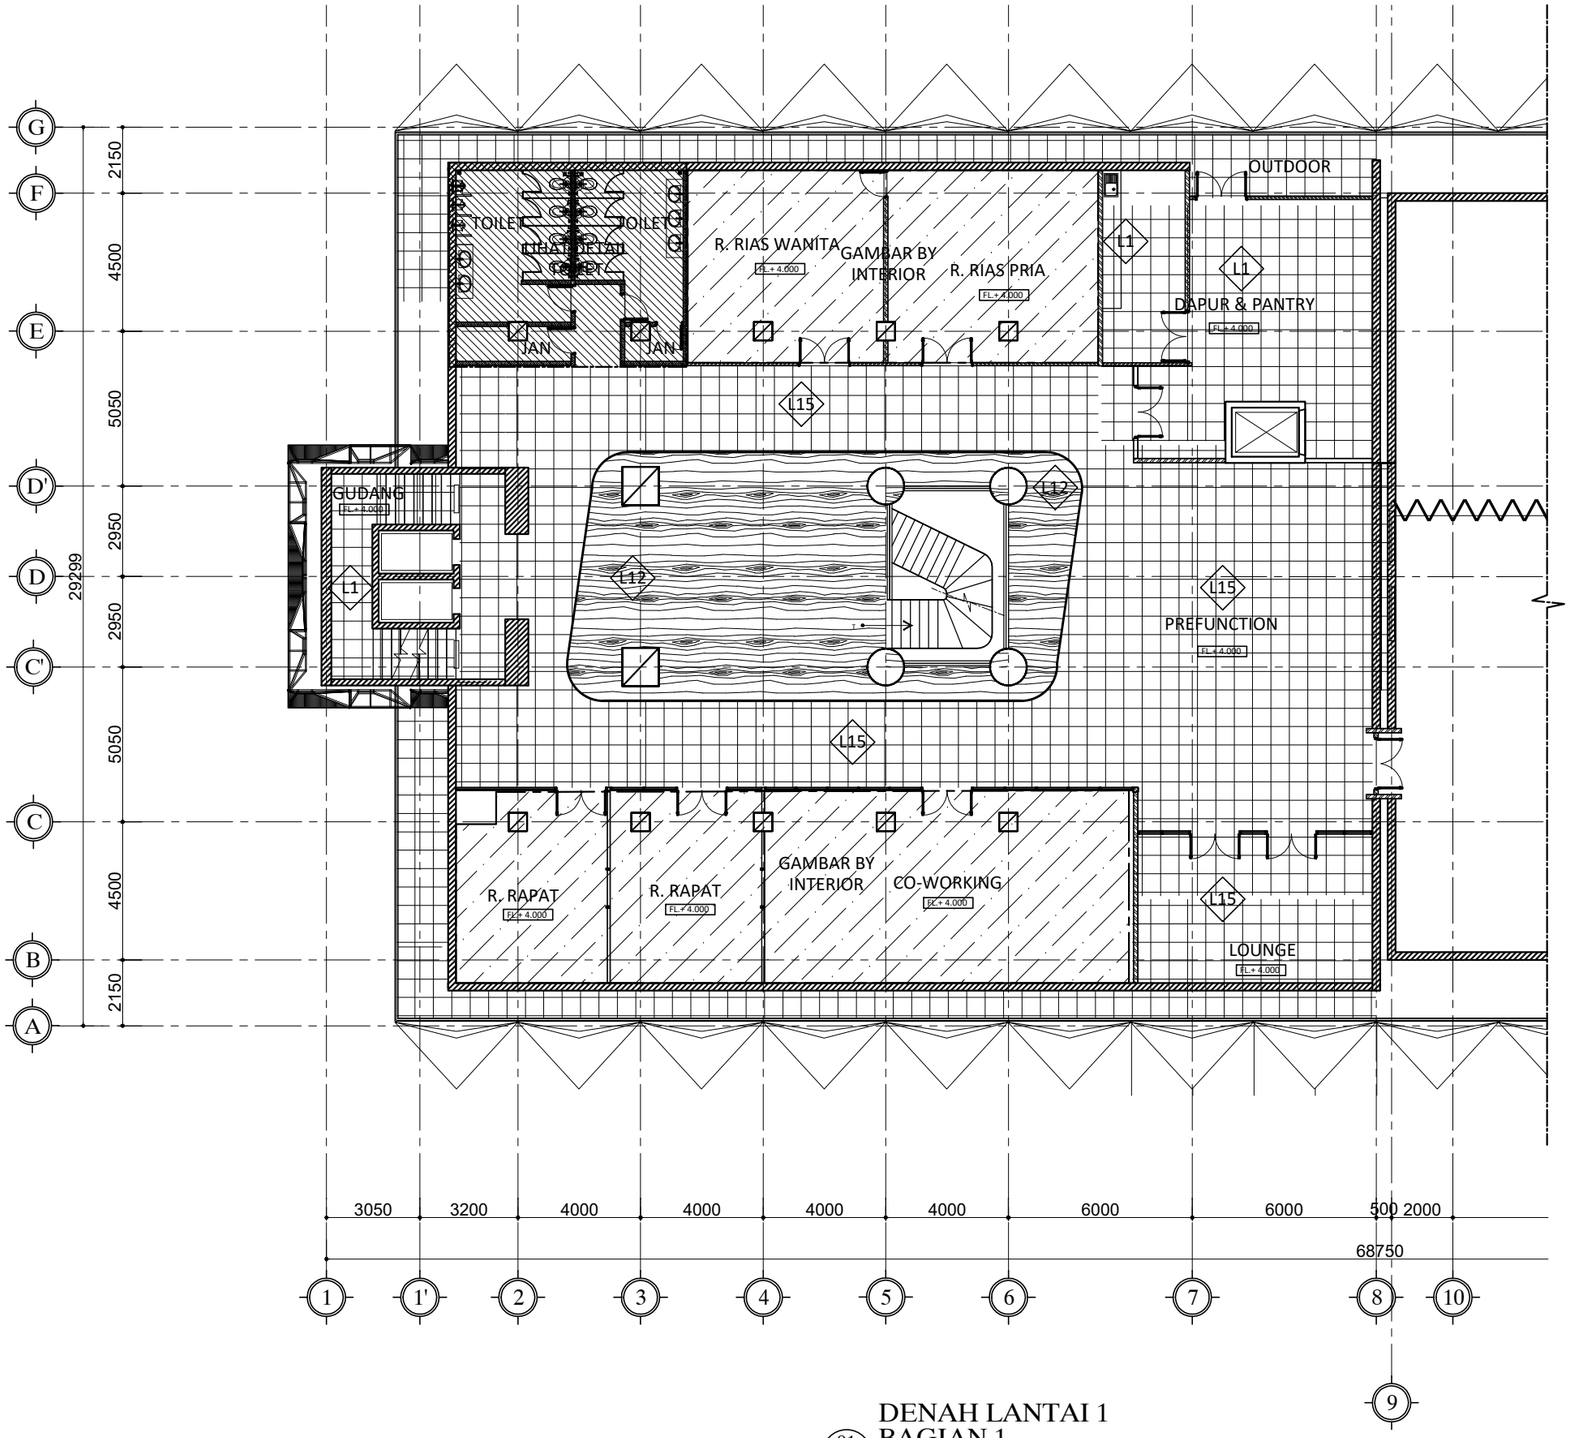

DENAH LANTAI 1
BAGIAN 1

01 SKALA 1 : 200

KET.LANTAI

- L1 HOMOGENEOUS TILE 600x600MM POLISHED
- L2 HOMOGENEOUS TILE 600x600MM UNPOLISHED
- L3 HOMOGENEOUS TILE 600x600MM MATT
- L4 HOMOGENEOUS TILE 600x600MM POLISHED
- L5 HOMOGENEOUS TILE 300x1200MM MATT
- L6 LANTAI SCREED WATERPROOFING
- L7 FLOOR HARDENER WARNA GREY CEMENT
- L8 EPOXY BERWARNA
- L9 BATU ALAM WAIRAU
- L10 VINYL BERMOTIF
- L11 SPORT VYNIL
- L12 PARQUIT SERAT KAYU
- L13 RUMPUT SINTETIS
- L14 GRANIT
- L15 MARMER

HAK CIPTA

DILARANG MENIRU ATAU MEREPRODUKSI GAMBAR INI DALAM BENTUK APAPUN KECUALI DENGAN PERSETUJUAN TERTULIS DARI ARSITEKTUR ATAUPUN PERENCANA.

CATATAN:

1. SEMUA UKURAN ADALAH DALAM MILIMETER KECUALI DITENTUKAN LAIN DALAM GAMBAR.
2. ELEVASI ADALAH DALAM METER.
3. DIWAJIBKAN KEPADA PELAKSANA PEMBANGUNAN UNTUK MEMERIKSA ULANG SEMUA DATA DAN GAMBAR SEBELUM MENGERJAKAN PEKERJAAN FISIK.

KETERANGAN

TAHAP RANCANGAN DETAIL DESAIN

NAMA PROYEK

PERENCANAAN RENOVASI GEDUNG VOKASI
KEMENTERIAN KETENAGAKERJAAN

LOKASI

Jl. Gatot Subroto No.44, Kuningan Barat
Kec. Mampang Prapatan, Kota Jakarta Selatan,
DKI Jakarta 12710

PEMILIK

KEMENTERIAN KETENAGAKERJAAN
REPUBLIK INDONESIA

PEMBERI TUGAS

DIREKTORAT JENDERAL
PEMBINAAN PELATIHAN DAN PRODUKTIVITAS
KEMENTERIAN KETENAGAKERJAAN

HENRY MUJIANTO S.T., M.T.
NIP 19791007 200712 1001

KONSULTAN PERENCANA

CIPTA MANDIRI PERENCANA
Architecture Consultant
PH. (021) 86609317 , FAX. (021) 86613494
email : cmpperencana@yahoo.com

Ir. ZULFAHMI BACHTIAR, MM
Direktur Utama


PENANGGUNG JAWAB PERENCANA ARSITEKTUR

Ir. ZULFAHMI BACHTIAR, MM
No SKA: 1.1.101.1.027.09.1042273

GAMBAR	SKALA
DENAH POLA LANTAI LANTAI 1 BAG.1	1 : 200

DIGAMBAR	ROBI	TGL	-
DIPERIKSA	BUDIMAN	TGL	-
DISETUJUI	-	TGL	-

KODE GAMBAR	NO GAMBAR	JML. LEMBAR
A1403	-	-

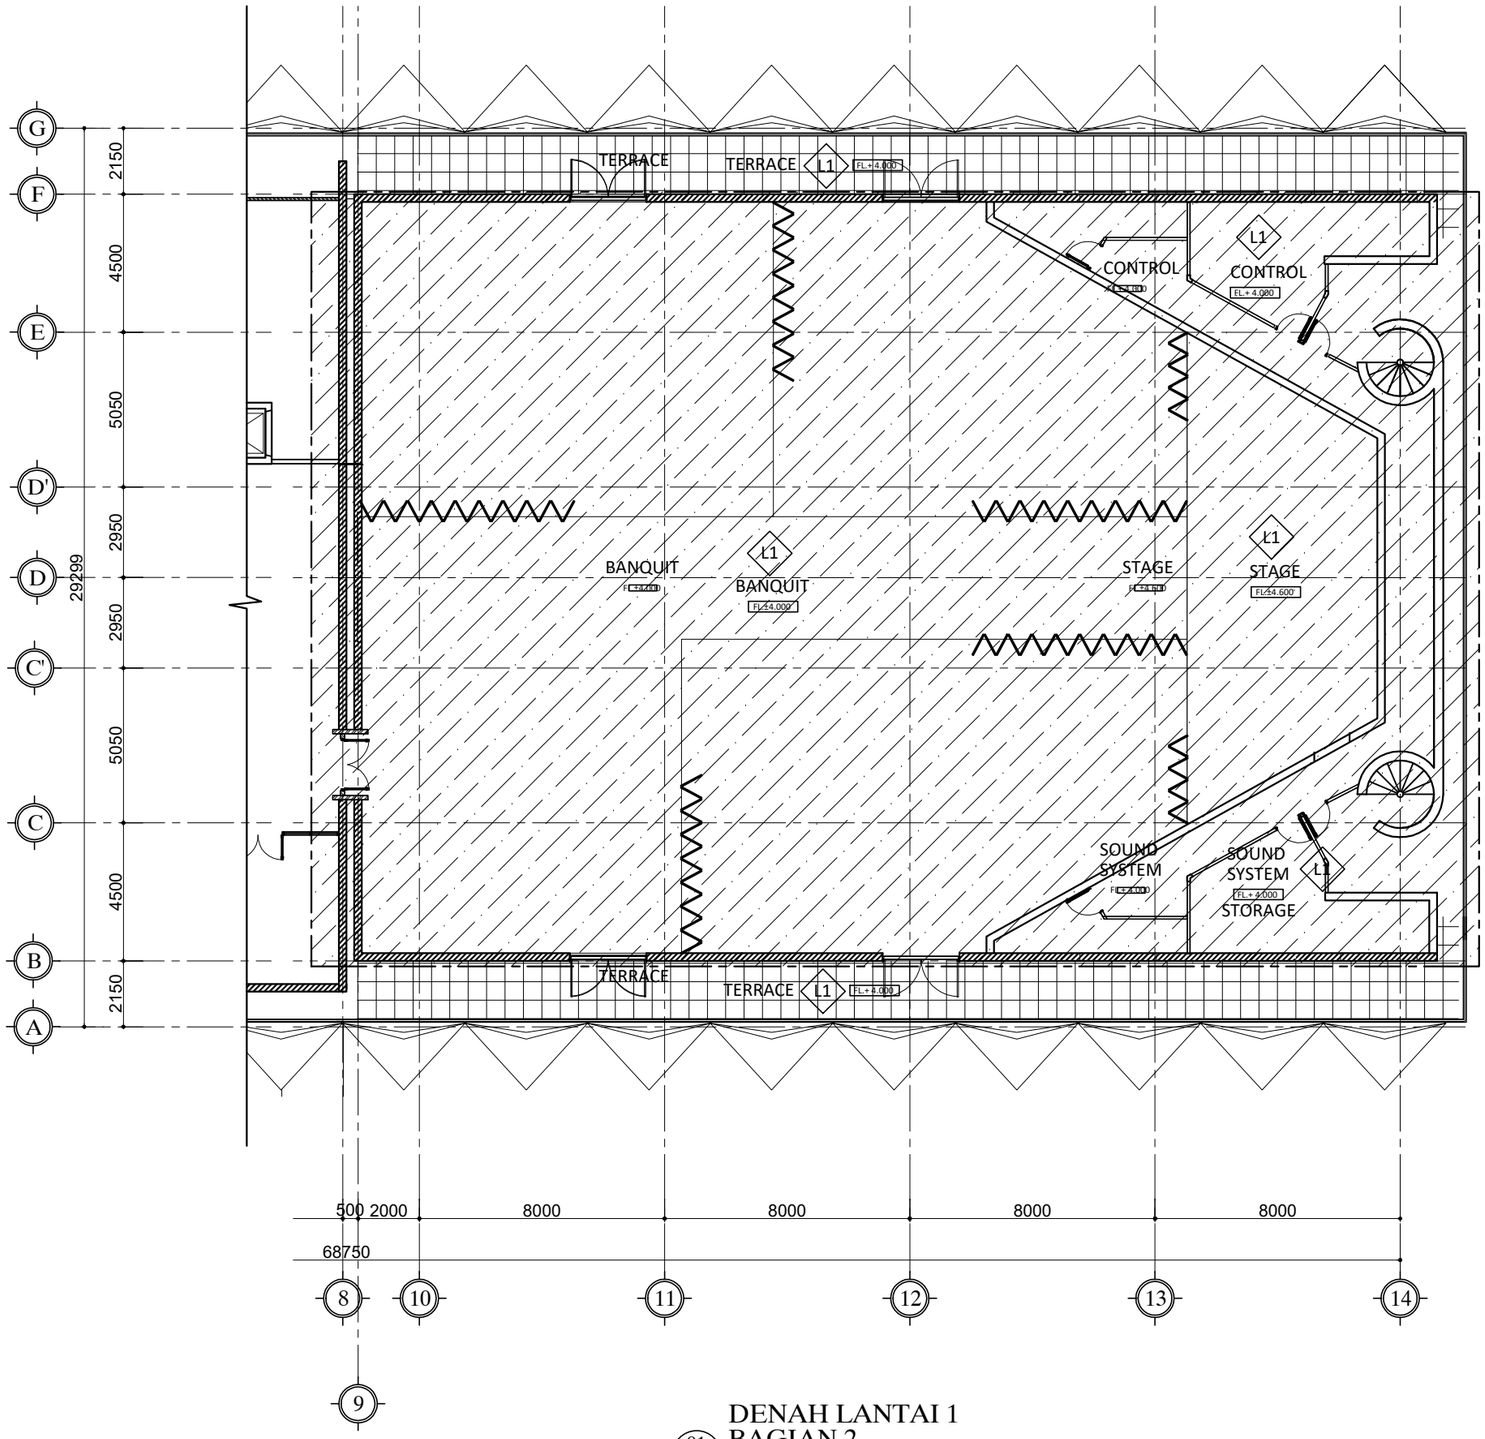

DENAH LANTAI 1 BAGIAN 2

01 SKALA 1 : 200

KET.LANTAI

- L1 HOMOGENEOUS TILE 600x600MM POLISHED
- L2 HOMOGENEOUS TILE 600x600MM UNPOLISHED
- L3 HOMOGENEOUS TILE 600x600MM MATT
- L4 HOMOGENEOUS TILE 600x600MM POLISHED
- L5 HOMOGENEOUS TILE 300x1200MM MATT
- L6 LANTAI SCREED WATERPROOFING
- L7 FLOOR HARDENER WARNA GREY CEMENT
- L8 EPOXY BERWARNA
- L9 BATU ALAM WAIRAU
- L10 VINYL BERMOTIF
- L11 SPORT VYNIL
- L12 PARQUIT SERAT KAYU
- L13 RUMPUT SINTETIS
- L14 GRANIT
- L15 MARMER

HAK CIPTA

DILARANG MENIRU ATAU MEREPRODUKSI GAMBAR INI DALAM BENTUK APAPUN KECUALI DENGAN PERSETUJUAN TERTULIS DARI ARSITEKTUR ATAUPUN PERENCANA.

CATATAN:

1. SEMUA UKURAN ADALAH DALAM MILIMETER KECUALI DITENTUKAN LAIN DALAM GAMBAR.
2. ELEVASI ADALAH DALAM METER.
3. DIWAJIBKAN KEPADA PELAKSANA PEMBANGUNAN UNTUK MEMERIKSA ULANG SEMUA DATA DAN GAMBAR SEBELUM MENGERJAKAN PEKERJAAN FISIK.

KETERANGAN

TAHAP RANCANGAN DETAIL DESAIN

NAMA PROYEK

PERENCANAAN RENOVASI GEDUNG VOKASI
KEMENTERIAN KETENAGAKERJAAN

LOKASI

Jl. Gatot Subroto No.44, Kuningan Barat
Kec. Mampang Prapatan, Kota Jakarta Selatan,
DKI Jakarta 12710

PEMILIK

KEMENTERIAN KETENAGAKERJAAN
REPUBLIK INDONESIA

PEMBERI TUGAS

DIREKTORAT JENDERAL
PEMBINAAN PELATIHAN DAN PRODUKTIVITAS
KEMENTERIAN KETENAGAKERJAAN

HENRY MUJIANTO S.T., M.T.
NIP 19791007 200712 1001

KONSULTAN PERENCANA

CIPTA MANDIRI PERENCANA
Architecture Consultant
PH. (021) 86609317 , FAX. (021) 86613494
email : cmpperencana@yahoo.com

Ir. ZULFAHMI BACHTIAR, MM
Direktur Utama


PENANGGUNG JAWAB PERENCANA ARSITEKTUR

Ir. ZULFAHMI BACHTIAR, MM
No SKA: 1.1.101.1.027.09.1042273

GAMBAR	SKALA
DENAH POLA LANTAI LANTAI 1 BAG.2	1 : 200

DIGAMBAR	ROBI	TGL	-
DIPERIKSA	BUDIMAN	TGL	-
DISETUJUI	-	TGL	-

KODE GAMBAR	NO GAMBAR	JML. LEMBAR
A1404	-	-

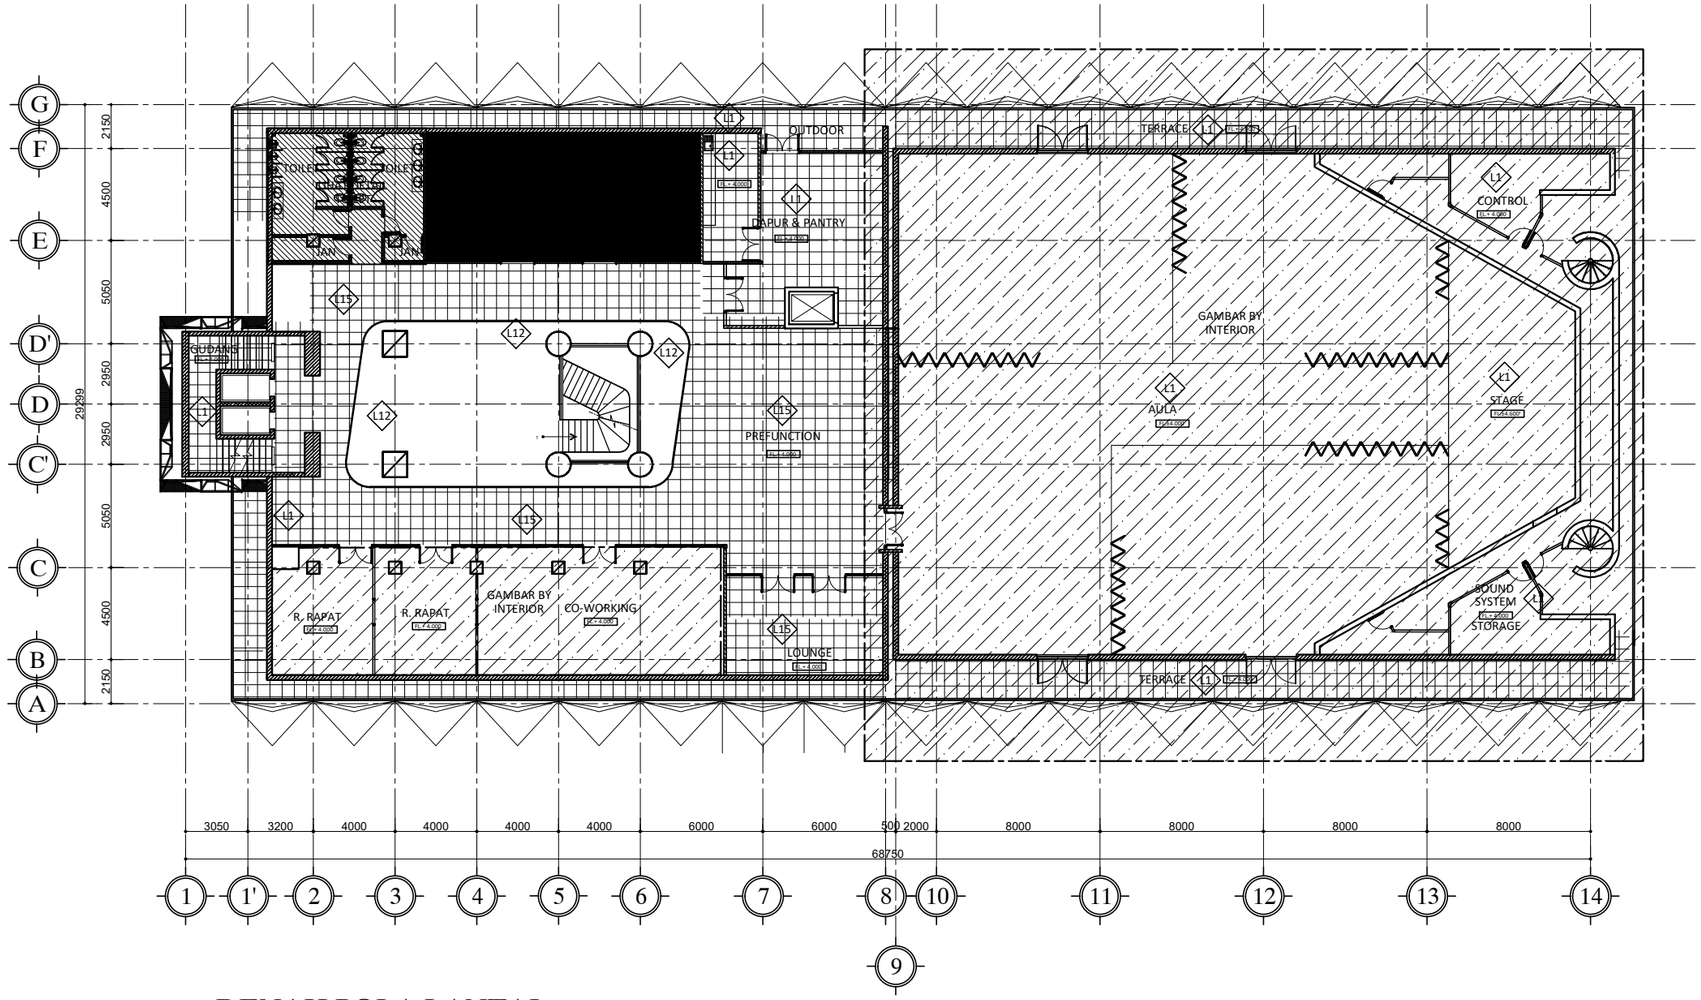

DENAH POLA LANTAI
LANTAI 1

01

SKALA 1 : 150

HAK CIPTA

DILARANG MENIRU ATAU MEREPRODUKSI GAMBAR INI DALAM BENTUK APAPUN KECUALI DENGAN PERSETUJUAN TERTULIS DARI ARSITEKTUR ATAUPUN PERENCANA.

CATATAN:

1. SEMUA UKURAN ADALAH DALAM MILIMETER KECUALI DITENTUKAN LAIN DALAM GAMBAR.
2. ELEVASI ADALAH DALAM METER.
3. DIWAJIBKAN KEPADA PELAKSANA PEMBANGUNAN UNTUK MEMERIKSA ULANG SEMUA DATA DAN GAMBAR SEBELUM MENGERJAKAN PEKERJAAN FISIK.

KETERANGAN

TAHAP RANCANGAN DETAIL DESAIN

NAMA PROYEK

PERENCANAAN RENOVASI GEDUNG VOKASI
KEMENTERIAN KETENAGAKERJAAN

LOKASI

Jl. Gatot Subroto No.44, Kuningan Barat
Kec. Mampang Prapatan, Kota Jakarta Selatan,
DKI Jakarta 12710

PEMILIK

KEMENTERIAN KETENAGAKERJAAN
REPUBLIK INDONESIA

PEMBERI TUGAS

DIREKTORAT JENDERAL
PEMBINAAN PELATIHAN DAN PRODUKTIVITAS
KEMENTERIAN KETENAGAKERJAAN

HENRY MUJIANTO S.T., M.T.
NIP 19791007 200712 1001

KONSULTAN PERENCANA

CPTA MANDIRI PERENCANA
Architecture Consultant
PH. (021) 86609317 , FAX. (021) 86613494
email : cmpperencana@yahoo.com

Ir. ZULFAHMI BACHTIAR, MM
Direktur Utama


PENANGGUNG JAWAB PERENCANA ARSITEKTUR

Ir. ZULFAHMI BACHTIAR, MM
No SKA: 1.1.101.1.027.09.1042273

GAMBAR	SKALA
DENAH POLA LANTAI LANTAI 1	1 : 150

DIGAMBAR	ROBI	TGL	-
DIPERIKSA	BUDIMAN	TGL	-
DISETUJUI	-	TGL	-

KODE GAMBAR	NO GAMBAR	JML. LEMBAR
A14-02	-	-

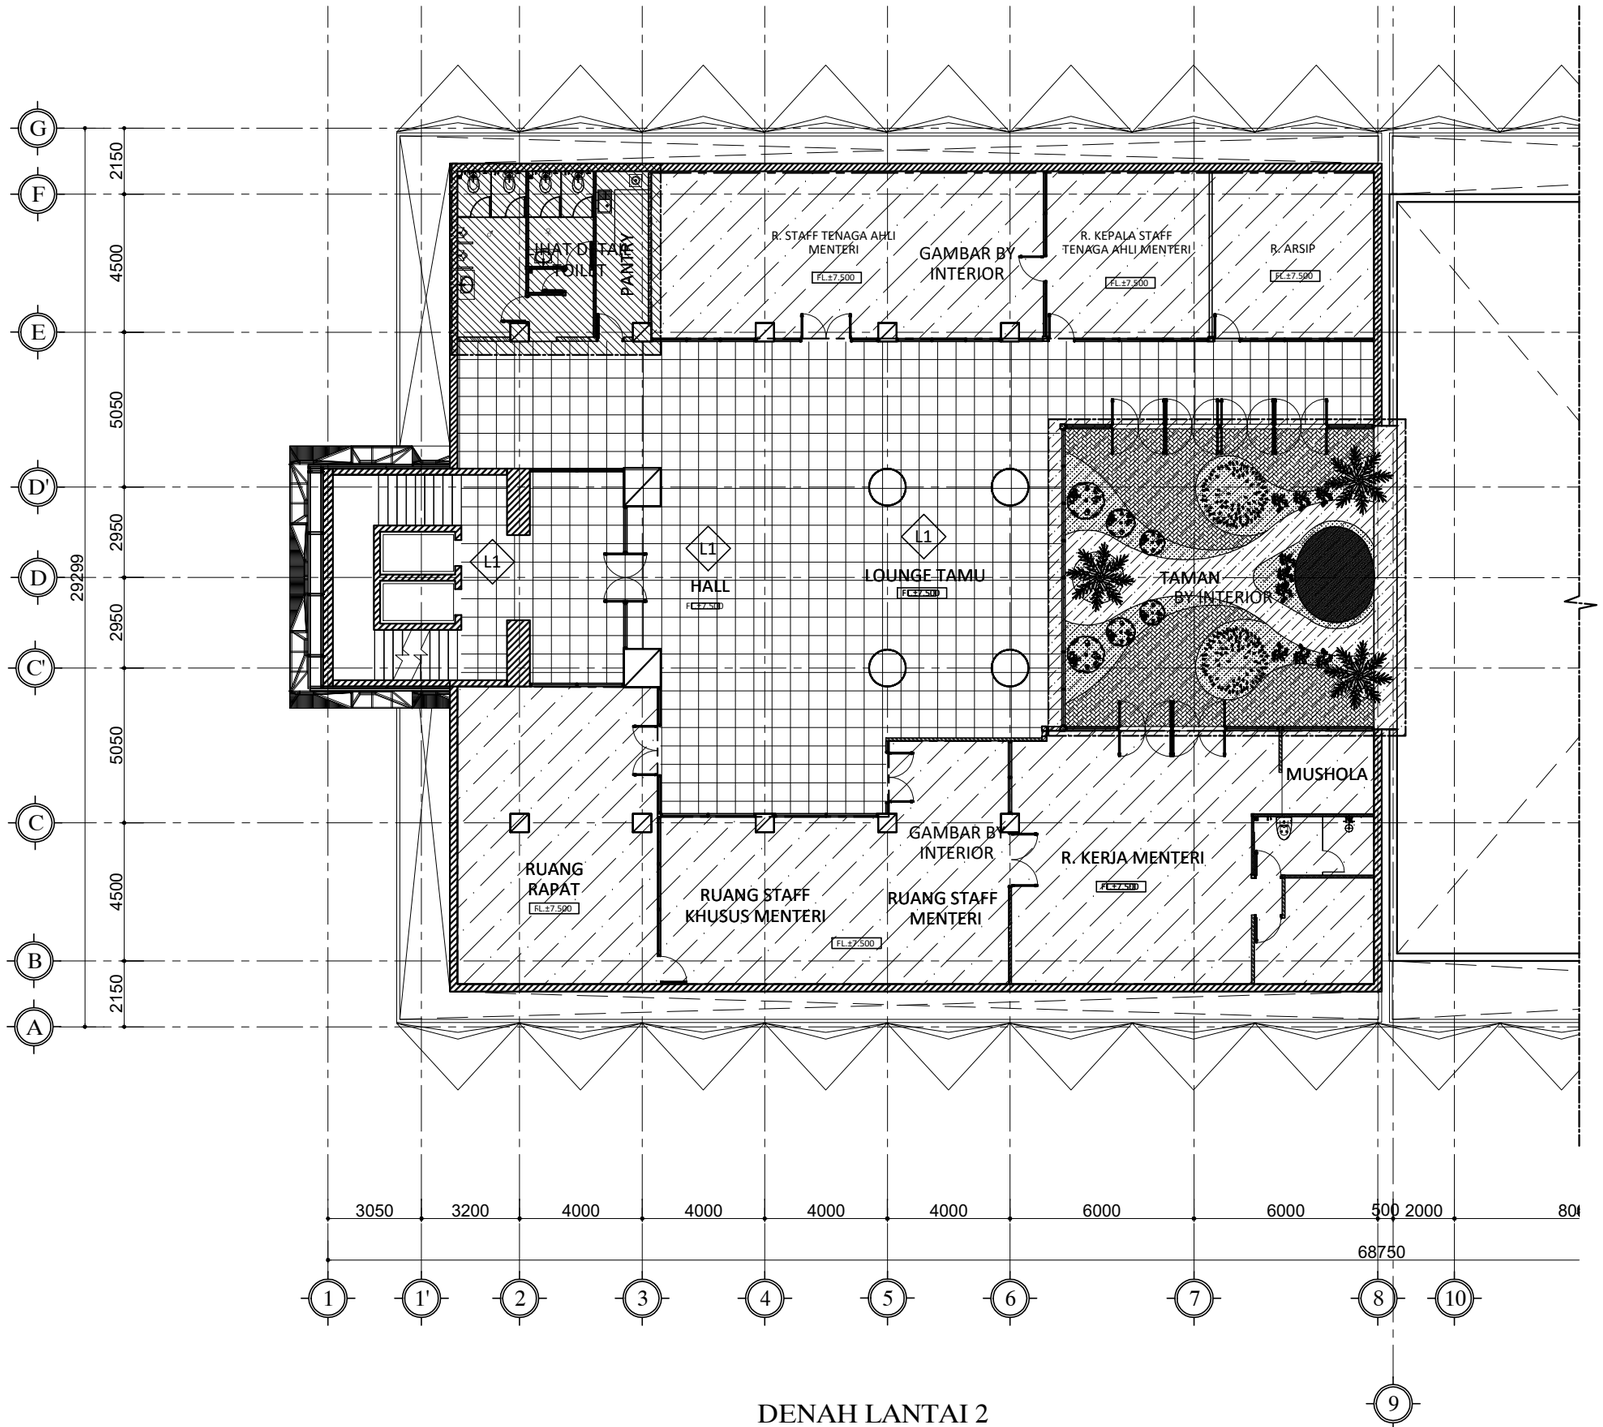

DENAH LANTAI 2 BAGIAN 1

01 SKALA 1 : 200

KET.LANTAI

- L1 HOMOGENEOUS TILE 600x600MM POLISHED
- L2 HOMOGENEOUS TILE 600x600MM UNPOLISHED
- L3 HOMOGENEOUS TILE 600x600MM MATT
- L4 HOMOGENEOUS TILE 600x600MM POLISHED
- L5 HOMOGENEOUS TILE 300x1200MM MATT
- L6 LANTAI SCREED WATERPROOFING
- L7 FLOOR HARDENER WARNA GREY CEMENT
- L8 EPOXY BERWARNA
- L9 BATU ALAM WAIRAU
- L10 VINYL BERMOTIF
- L11 SPORT VYNIL
- L12 PARQUIT SERAT KAYU
- L13 RUMPUT SINTETIS
- L14 GRANIT
- L15 MARMER

HAK CIPTA

DILARANG MENIRU ATAU MEREPRODUKSI GAMBAR INI DALAM BENTUK APAPUN KECUALI DENGAN PERSETUJUAN TERTULIS DARI ARSITEKTUR ATAUPUN PERENCANA.

CATATAN:

1. SEMUA UKURAN ADALAH DALAM MILIMETER KECUALI DITENTUKAN LAIN DALAM GAMBAR.
2. ELEVASI ADALAH DALAM METER.
3. DIWAJIBKAN KEPADA PELAKSANA PEMBANGUNAN UNTUK MEMERIKSA ULANG SEMUA DATA DAN GAMBAR SEBELUM MENGERJAKAN PEKERJAAN FISIK.

KETERANGAN

TAHAP RANCANGAN DETAIL DESAIN

NAMA PROYEK

PERENCANAAN RENOVASI GEDUNG VOKASI
KEMENTERIAN KETENAGAKERJAAN

LOKASI

Jl. Gatot Subroto No.44, Kuningan Barat
Kec. Mampang Prapatan, Kota Jakarta Selatan,
DKI Jakarta 12710

PEMILIK

KEMENTERIAN KETENAGAKERJAAN
REPUBLIK INDONESIA

PEMBERI TUGAS

DIREKTORAT JENDERAL
PEMBINAAN PELATIHAN DAN PRODUKTIVITAS
KEMENTERIAN KETENAGAKERJAAN

HENRY MUJIANTO S.T., M.T.
NIP 19791007 200712 1001

KONSULTAN PERENCANA

CIPTA MANDIRI PERENCANA
Architecture Consultant
PH. (021) 86609317 , FAX. (021) 86613494
email : cmpperencana@yahoo.com

Ir. ZULFAHMI BACHTIAR, MM
Direktur Utama


PENANGGUNG JAWAB PERENCANA ARSITEKTUR

Ir. ZULFAHMI BACHTIAR, MM
No SKA: 1.1.101.1.027.09.1042273

GAMBAR	SKALA
DENAH POLA LANTAI LANTAI 2 BAG.1	1 : 200

DIGAMBAR	ROBI	TGL	-
DIPERIKSA	BUDIMAN	TGL	-
DISETUJUI	-	TGL	-

KODE GAMBAR	NO GAMBAR	JML. LEMBAR
A1405	-	-

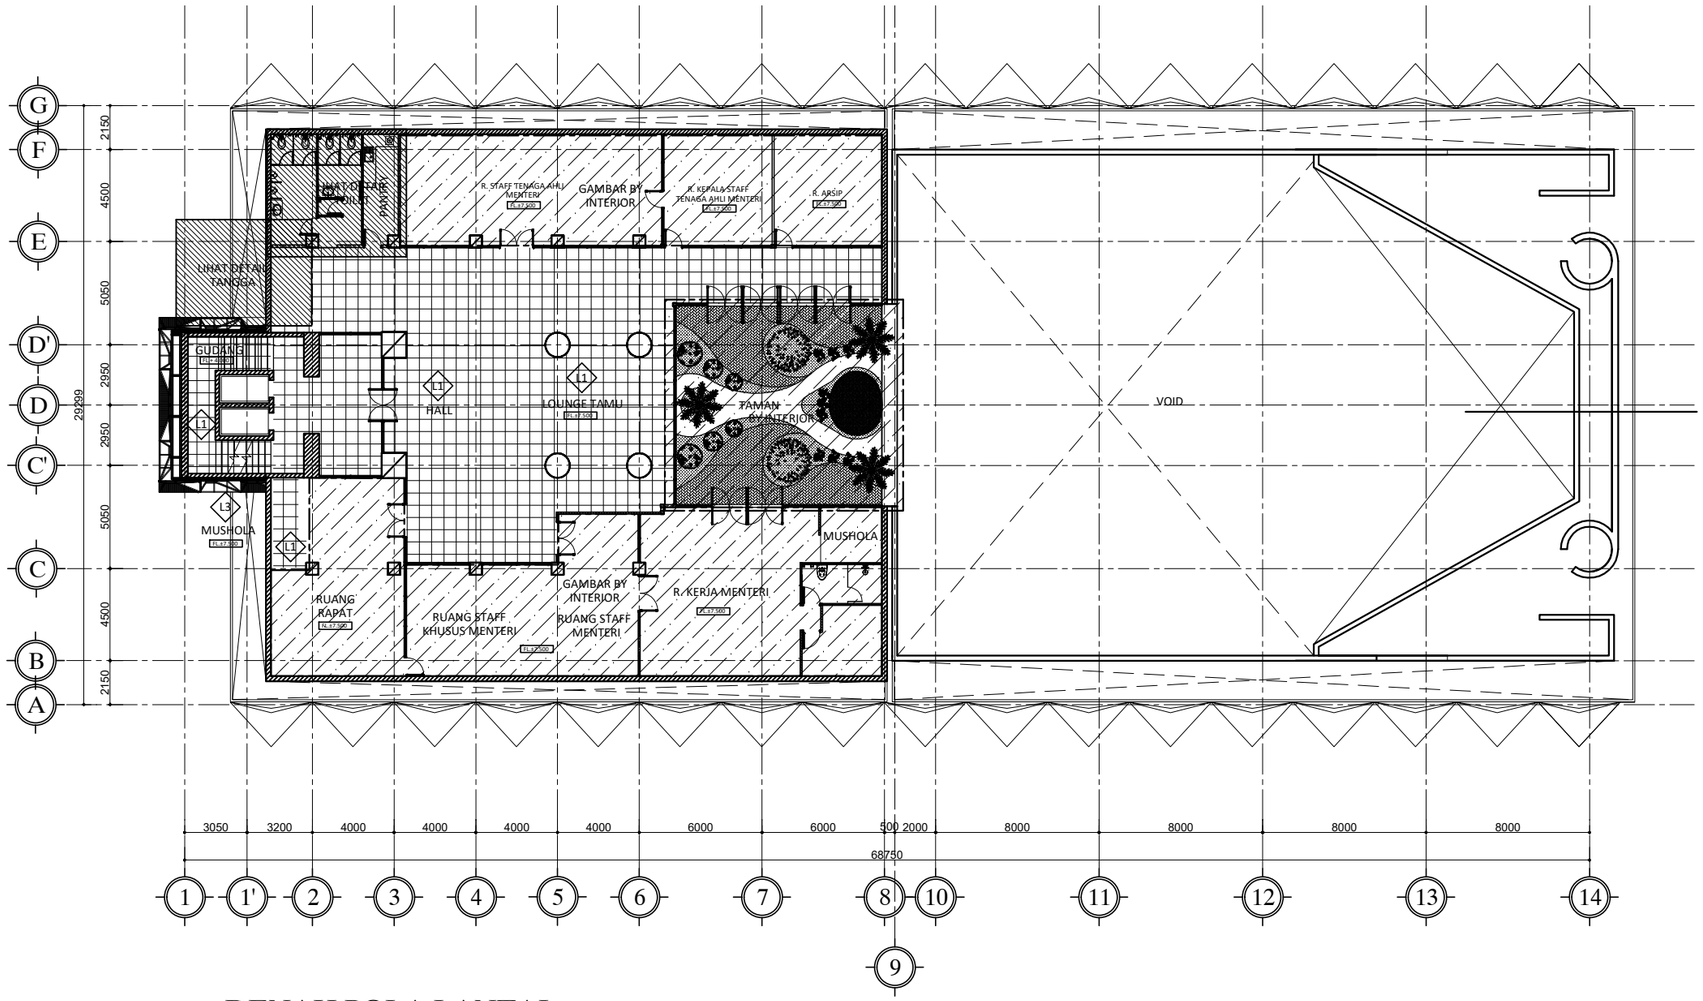

DENAH POLA LANTAI LANTAI 2

01 SKALA 1 : 150

HAK CIPTA

DILARANG MENIRU ATAU MEREPRODUKSI GAMBAR INI DALAM BENTUK APAPUN KECUALI DENGAN PERSETUJUAN TERTULIS DARI ARSITEKTUR ATAUPUN PERENCANA.

CATATAN:

1. SEMUA UKURAN ADALAH DALAM MILIMETER KECUALI DITENTUKAN LAIN DALAM GAMBAR.
2. ELEVASI ADALAH DALAM METER.
3. DIWAJIBKAN KEPADA PELAKSANA PEMBANGUNAN UNTUK MEMERIKSA ULANG SEMUA DATA DAN GAMBAR SEBELUM MENGERJAKAN PEKERJAAN FISIK.

KETERANGAN

- L1 HOMOGENEOUS TILE 600x600MM POLISHED
- L2 HOMOGENEOUS TILE 600x600MM UNPOLISHED
- L3 HOMOGENEOUS TILE 600x600MM MATT
- L4 HOMOGENEOUS TILE 600x600MM POLISHED
- L5 HOMOGENEOUS TILE 300x1200MM MATT
- L6 LANTAI SCREED WATERPROOFING
- L7 FLOOR HARDENER WARNA GREY CEMENT
- L8 EPOXY BERWARNA
- L9 BATU ALAM WARAU
- L10 VINYL BERMOTIF
- L11 SPORT VINIL
- L12 KERAMIK
- L13 KOMPOT SINTETIS
- L14 GRANIT
- L15 KERAMIK

LAMPIRAN RANCANGAN DETAIL DESAIN

NAMA PROYEK

PERENCANAAN RENOVASI GEDUNG VOKASI KEMENTERIAN KETENAGAKERJAAN

LOKASI

Jl. Gatot Subroto No.44, Kuningan Barat
Kec. Mampang Prapatan, Kota Jakarta Selatan,
DKI Jakarta 12710

PEMILIK

KEMENTERIAN KETENAGAKERJAAN
REPUBLIK INDONESIA

PEMBERI TUGAS

DIREKTORAT JENDERAL
PEMBINAAN PELATIHAN DAN PRODUKTIVITAS
KEMENTERIAN KETENAGAKERJAAN

HENRY MUJIANTO S.T., M.T.
NIP 19791007 200712 1001

KONSULTAN PERENCANA

CIPTA MANDIRI PERENCANA
Architecture Consultant
PH. (021) 86609317 , FAX. (021) 86613494
email : cmpperencana@yahoo.com

Ir. ZULFAHMI BACHTIAR, MM
Direktur Utama


PENANGGUNG JAWAB PERENCANA ARSITEKTUR

Ir. ZULFAHMI BACHTIAR, MM
No SKA: 1.1.101.1.027.09.1042273

GAMBAR	SKALA
DENAH POLA LANTAI LANTAI 2	1 : 150

DIGAMBAR	ROBI	TGL	-
DIPERIKSA	BUDIMAN	TGL	-
DISETUJUI	-	TGL	-

KODE GAMBAR	NO GAMBAR	JML. LEMBAR
A14-03	-	-

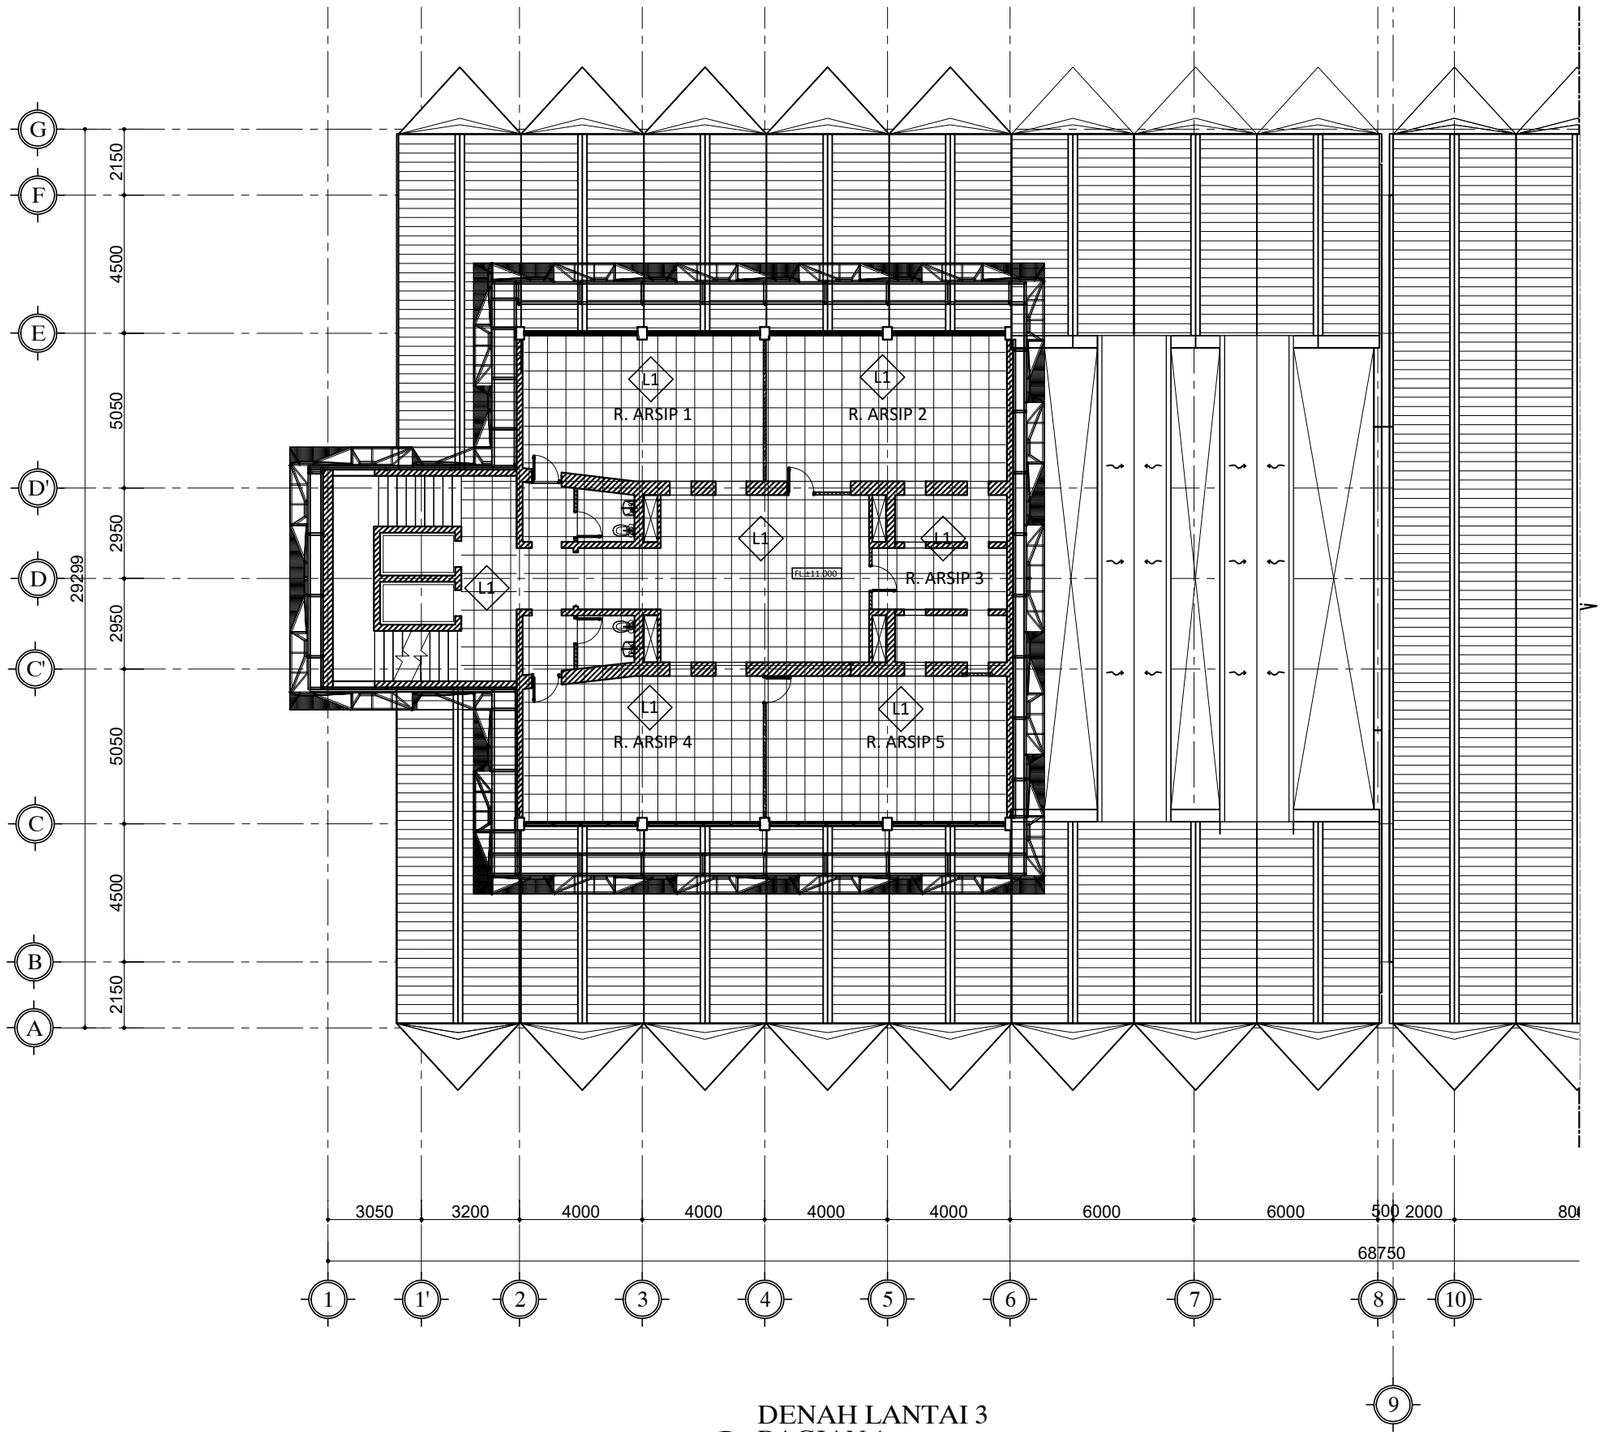

DENAH LANTAI 3
BAGIAN 1

01 SKALA 1 : 200

KET.LANTAI

- L1 HOMOGENEOUS TILE 600x600MM POLISHED
- L2 HOMOGENEOUS TILE 600x600MM UNPOLISHED
- L3 HOMOGENEOUS TILE 600x600MM MATT
- L4 HOMOGENEOUS TILE 600x600MM POLISHED
- L5 HOMOGENEOUS TILE 300x1200MM MATT
- L6 LANTAI SCREED WATERPROOFING
- L7 FLOOR HARDENER WARNA GREY CEMENT
- L8 EPOXY BERWARNA
- L9 BATU ALAM WAIRAU
- L10 VINYL BERMOTIF
- L11 SPORT VYNIL
- L12 PARQUIT SERAT KAYU
- L13 RUMPUT SINTETIS
- L14 GRANIT
- L15 MARMER

HAK CIPTA

DILARANG MENIRU ATAU MEREPRODUKSI GAMBAR INI DALAM BENTUK APAPUN KECUALI DENGAN PERSETUJUAN TERTULIS DARI ARSITEKTUR ATAUPUN PERENCANA.

CATATAN:

1. SEMUA UKURAN ADALAH DALAM MILIMETER KECUALI DITENTUKAN LAIN DALAM GAMBAR.
2. ELEVASI ADALAH DALAM METER.
3. DIWAJIBKAN KEPADA PELAKSANA PEMBANGUNAN UNTUK MEMERIKSA ULANG SEMUA DATA DAN GAMBAR SEBELUM MENGERJAKAN PEKERJAAN FISIK.

KETERANGAN

TAHAP RANCANGAN DETAIL DESAIN

NAMA PROYEK

PERENCANAAN RENOVASI GEDUNG VOKASI
KEMENTERIAN KETENAGAKERJAAN

LOKASI

Jl. Gatot Subroto No.44, Kuningan Barat
Kec. Mampang Prapatan, Kota Jakarta Selatan,
DKI Jakarta 12710

PEMILIK

KEMENTERIAN KETENAGAKERJAAN
REPUBLIK INDONESIA

PEMBERI TUGAS

DIREKTORAT JENDERAL
PEMBINAAN PELATIHAN DAN PRODUKTIVITAS
KEMENTERIAN KETENAGAKERJAAN

HENRY MUJIANTO S.T., M.T.
NIP 19791007 200712 1001

KONSULTAN PERENCANA

CIPTA MANDIRI PERENCANA
Architecture Consultant
PH. (021) 86609317 , FAX. (021) 86613494
email : cmpperencana@yahoo.com

Ir. ZULFAHMI BACHTIAR, MM
Direktur Utama


PENANGGUNG JAWAB PERENCANA ARSITEKTUR

Ir. ZULFAHMI BACHTIAR, MM
No SKA: 1.1.101.1.027.09.1042273

GAMBAR	SKALA
DENAH POLA LANTAI LANTAI 3 BAG.1	1 : 200

DIGAMBAR	ROBI	TGL	-
DIPERIKSA	BUDIMAN	TGL	-
DISETUJUI	-	TGL	-

KODE GAMBAR	NO GAMBAR	JML. LEMBAR
A1406	-	-

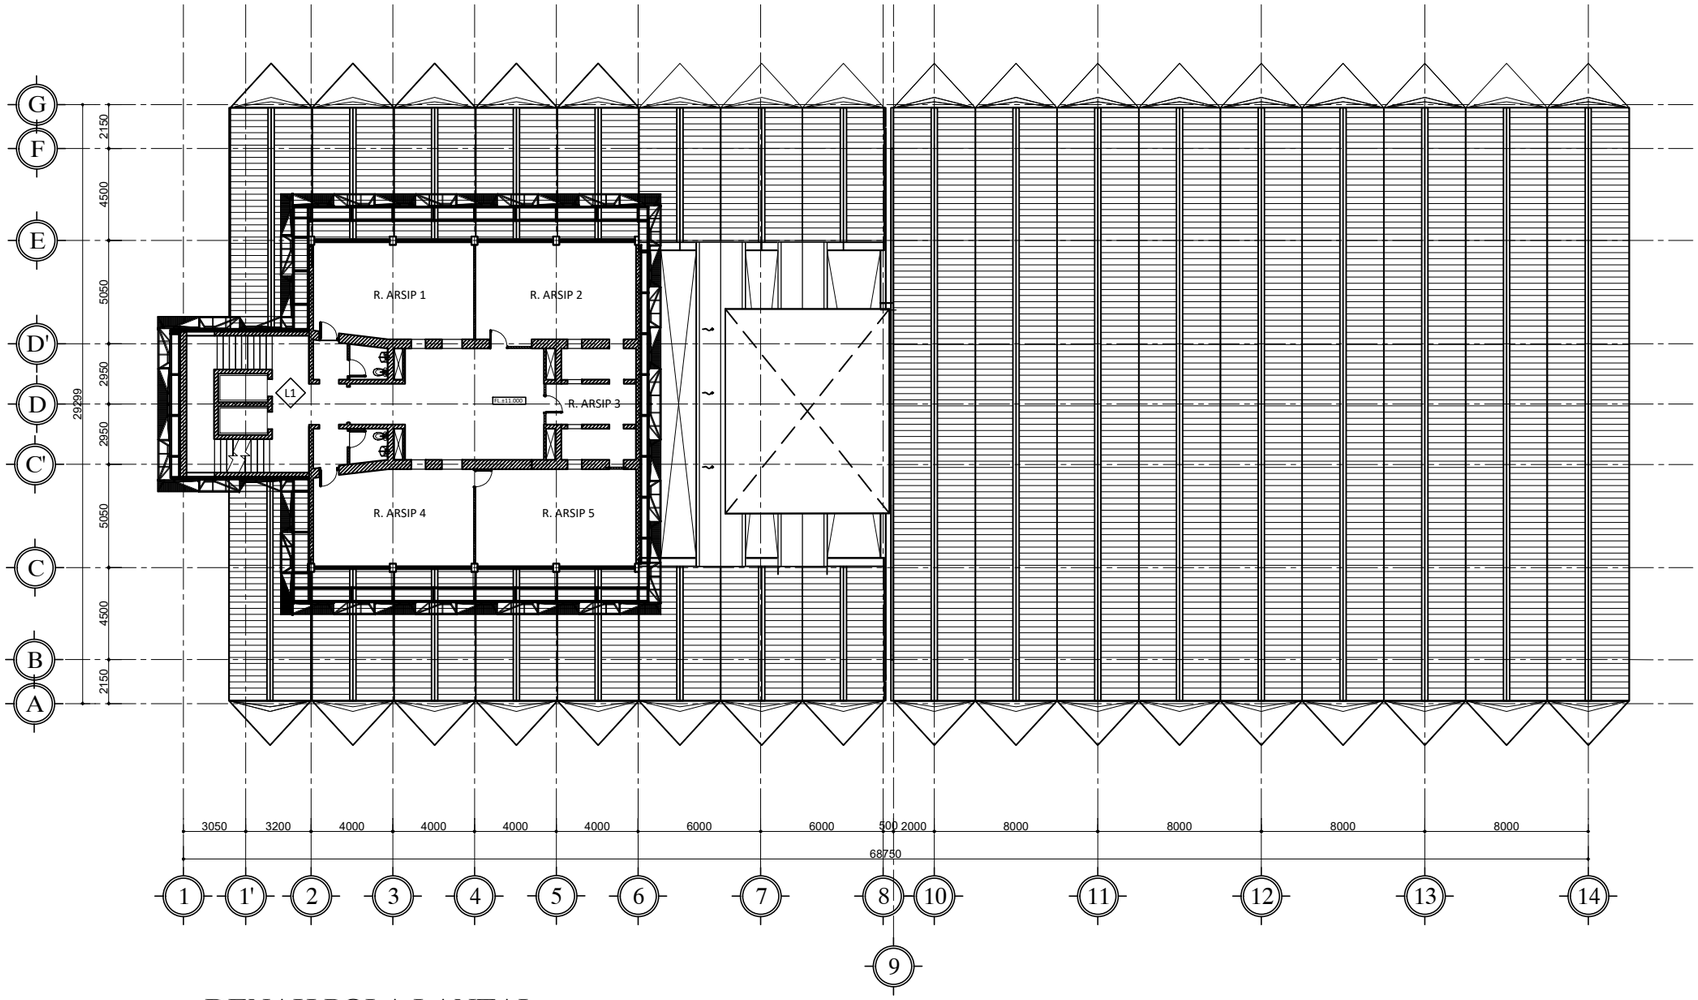

DENAH POLA LANTAI LANTAI 3

01 SKALA 1 : 150

HAK CIPTA

DILARANG MENIRU ATAU MEREPRODUKSI GAMBAR INI DALAM BENTUK APAPUN KECUALI DENGAN PERSETUJUAN TERTULIS DARI ARSITEKTUR ATAUPUN PERENCANA.

CATATAN:

1. SEMUA UKURAN ADALAH DALAM MILIMETER KECUALI DITENTUKAN LAIN DALAM GAMBAR.
2. ELEVASI ADALAH DALAM METER.
3. DIWAJIBKAN KEPADA PELAKSANA PEMBANGUNAN UNTUK MEMERIKSA ULANG SEMUA DATA DAN GAMBAR SEBELUM MENGERJAKAN PEKERJAAN FISIK.

KETERANGAN

- L1 HOMOGENEOUS TILE 600x600MM POLISHED
- L2 HOMOGENEOUS TILE 600x600MM UNPOLISHED
- L3 HOMOGENEOUS TILE 600x600MM MATT
- L4 HOMOGENEOUS TILE 600x600MM POLISHED
- L5 HOMOGENEOUS TILE 300x1200MM MATT
- L6 LANTAI SCREED WATERPROOFING
- L7 FLOOR HARDENER WARNA GREY CEMENT
- L8 EPOXY BERWARNA
- L9 BATU ALAM WARAU
- L10 VINYL BERMOTIF
- L11 SPORT KARET
- L12 KERAMIK
- L13 RUMPUT SINTETIS
- L14 GRANIT
- L15 KERAMIK

LAMPIRAN RANCANGAN DETAIL DESAIN

NAMA PROYEK

PERENCANAAN RENOVASI GEDUNG VOKASI KEMENTERIAN KETENAGAKERJAAN

LOKASI

Jl. Gatot Subroto No.44, Kuningan Barat
Kec. Mampang Prapatan, Kota Jakarta Selatan,
DKI Jakarta 12710

PEMILIK

KEMENTERIAN KETENAGAKERJAAN
REPUBLIK INDONESIA

PEMBERI TUGAS

DIREKTORAT JENDERAL
PEMBINAAN PELATIHAN DAN PRODUKTIVITAS
KEMENTERIAN KETENAGAKERJAAN

HENRY MUJIANTO S.T., M.T.
NIP 19791007 200712 1001

KONSULTAN PERENCANA

CIPTA MANDIRI PERENCANA
Architecture Consultant
PH. (021) 86609317 , FAX. (021) 86613494
email : cmpperencana@yahoo.com

Ir. ZULFAHMI BACHTIAR, MM
Direktur Utama


PENANGGUNG JAWAB PERENCANA ARSITEKTUR

Ir. ZULFAHMI BACHTIAR, MM
No SKA: 1.1.101.1.027.09.1042273


GAMBAR	SKALA
DENAH POLA LANTAI 3 LANTAI 3	1 : 150

DIGAMBAR	ROBI	TGL	-
DIPERIKSA	BUDIMAN	TGL	-
DISETUJUI	-	TGL	-


KODE GAMBAR	NO GAMBAR	JML. LEMBAR
A1404	-	-

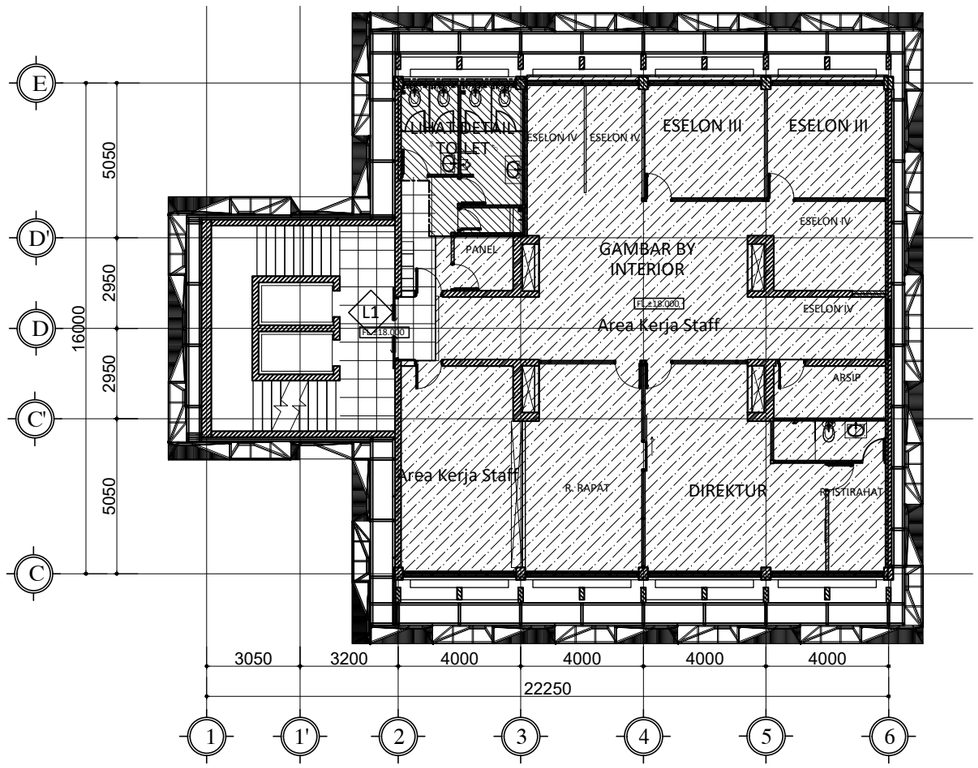


DENAH POLA LANTAI
LANTAI 5
01 SKALA 1 : 200

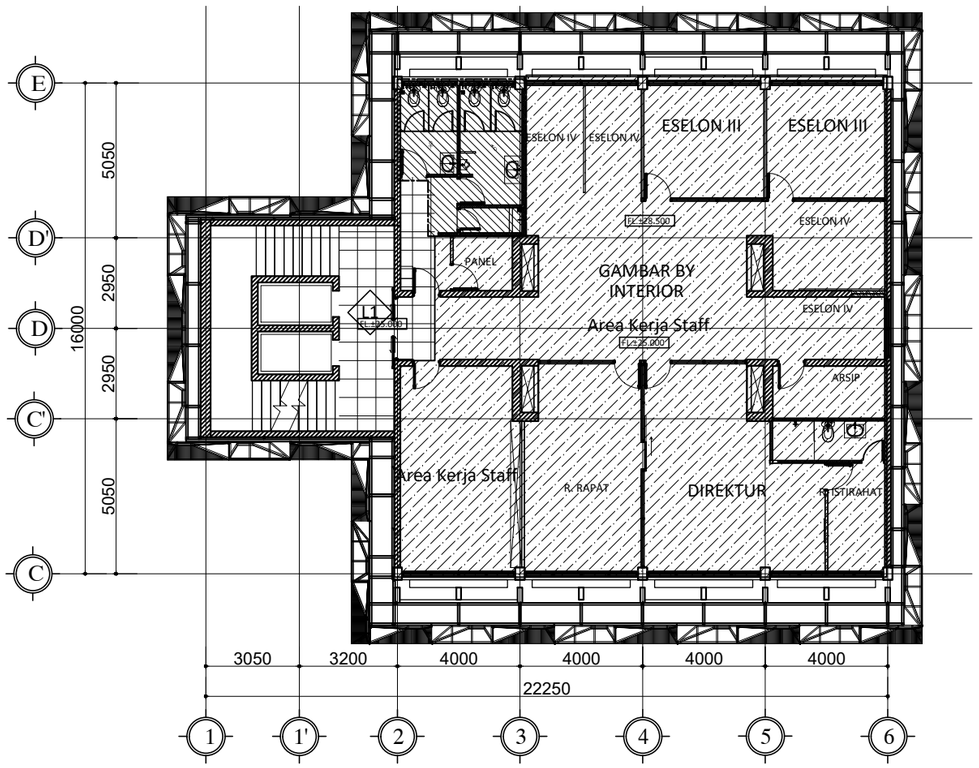

DENAH POLA LANTAI
LANTAI 7
01 SKALA 1 : 200

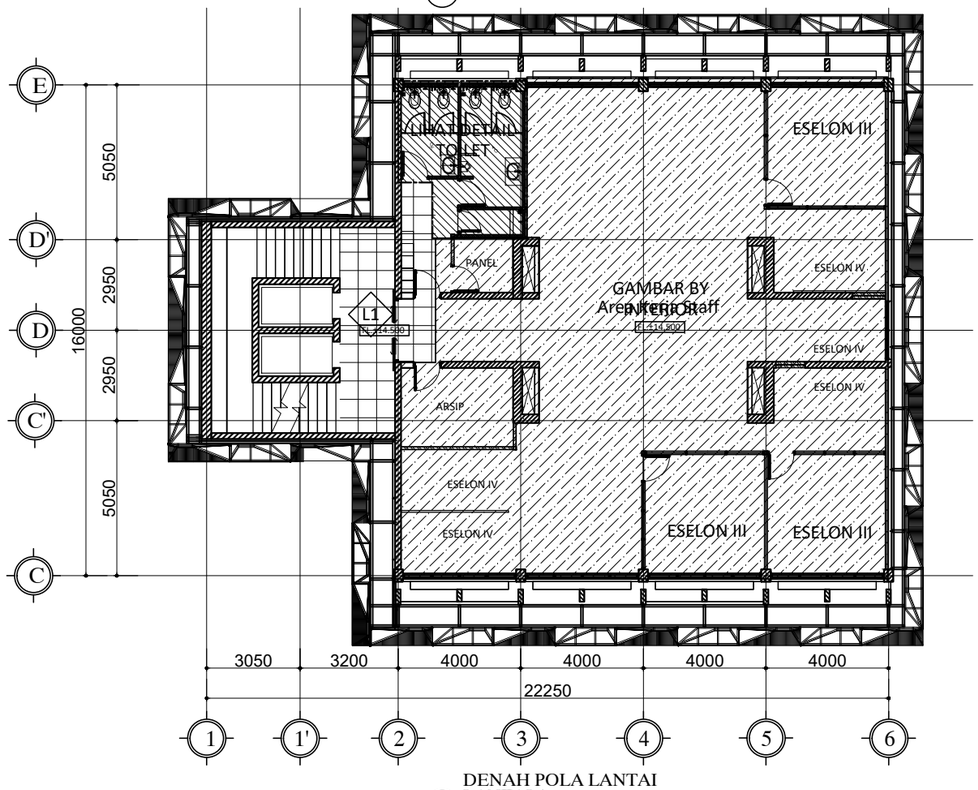

DENAH POLA LANTAI
LANTAI 4
01 SKALA 1 : 200

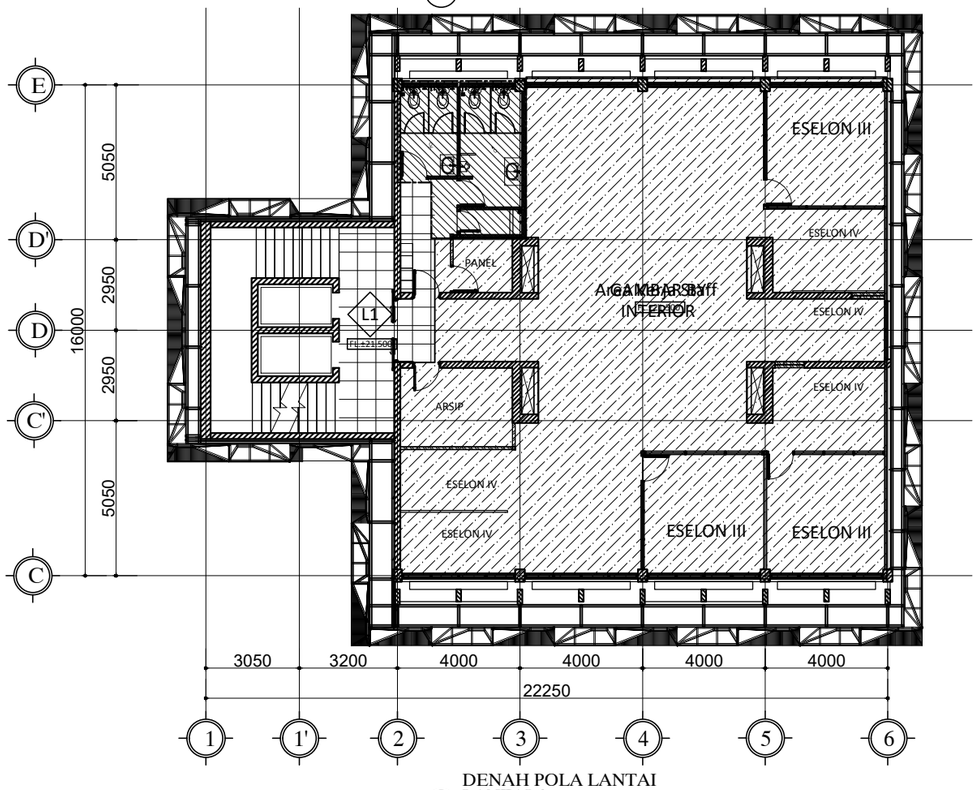

DENAH POLA LANTAI
LANTAI 6
01 SKALA 1 : 200

HAK CIPTA

DILARANG MENIRU ATAU MEREPRODUKSI GAMBAR INI DALAM BENTUK APAPUN KECUALI DENGAN PERSETUJUAN TERTULIS DARI ARSITEKTUR ATAUPUN PERENCANA.

CATATAN:

1. SEMUA UKURAN ADALAH DALAM MILIMETER KECUALI DITENTUKAN LAIN DALAM GAMBAR.
2. ELEVASI ADALAH DALAM METER.
3. DIWAJIBKAN KEPADA PELAKSANA PEMBANGUNAN UNTUK MEMERIKSA ULANG SEMUA DATA DAN GAMBAR SEBELUM MENGERJAKAN PEKERJAAN FISIK.

KETERANGAN

- L1 HOMOGENEOUS TILE 600x600MM POLISHED
- L2 HOMOGENEOUS TILE 600x600MM UNPOLISHED
- L3 HOMOGENEOUS TILE 600x600MM MATT
- L4 HOMOGENEOUS TILE 600x600MM POLISHED
- L5 HOMOGENEOUS TILE 300x1200MM MATT
- L6 LANTAI SCREED WATERPROOFING
- L7 FLOOR HARDENER WARNA GREY CEMENT
- L8 EPOXY BERWARNA
- L9 BATU ALAM WAIRAU
- L10 VINYL BERMOTIF
- L11 SPORT VYNIL
- L12 PARQUIT SERAT KAYU
- L13 RUMPUT SINTETIS

TAHAP RANCANGAN DETAIL DESAIN

NAMA PROYEK

PERENCANAAN RENOVASI GEDUNG VOKASI
KEMENTERIAN KETENAGAKERJAAN

LOKASI

Jl. Gatot Subroto No.44, Kuningan Barat
Kec. Mampang Prapatan, Kota Jakarta Selatan,
DKI Jakarta 12710

PEMILIK

KEMENTERIAN KETENAGAKERJAAN
REPUBLIK INDONESIA

PEMBERI TUGAS

DIREKTORAT JENDERAL
PEMBINAAN PELATIHAN DAN PRODUKTIVITAS
KEMENTERIAN KETENAGAKERJAAN

HENRY MUJIANTO S.T., M.T.
NIP 19791007 200712 1001

KONSULTAN PERENCANA

CIPTA MANDIRI PERENCANA
Architecture Consultant
PH. (021) 86609317 , FAX. (021) 86613494
email : cmpperencana@yahoo.com

Ir. ZULFAHMI BACHTIAR, MM
Direktur Utama


PENANGGUNG JAWAB PERENCANA ARSITEKTUR

Ir. ZULFAHMI BACHTIAR, MM
No SKA: 1.1.101.1.027.09.1042273


GAMBAR	SKALA
DENAH POLA LANTAI LT.4,5,6 & 7	1 : 200

DIGAMBAR	ROBI	TGL	-
DIPERIKSA	BUDIMAN	TGL	-
DISETUJUI	-	TGL	-


KODE GAMBAR	NO GAMBAR	JML. LEMBAR
A1407	-	-

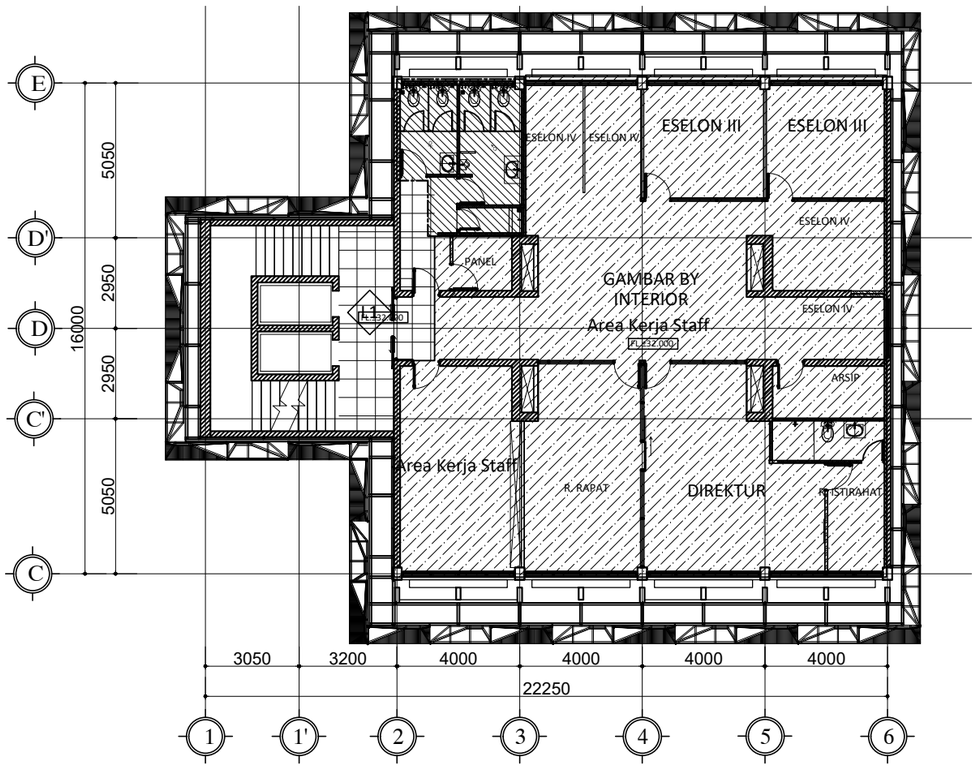


DENAH POLA LANTAI
LANTAI 9
01 SKALA 1 : 200

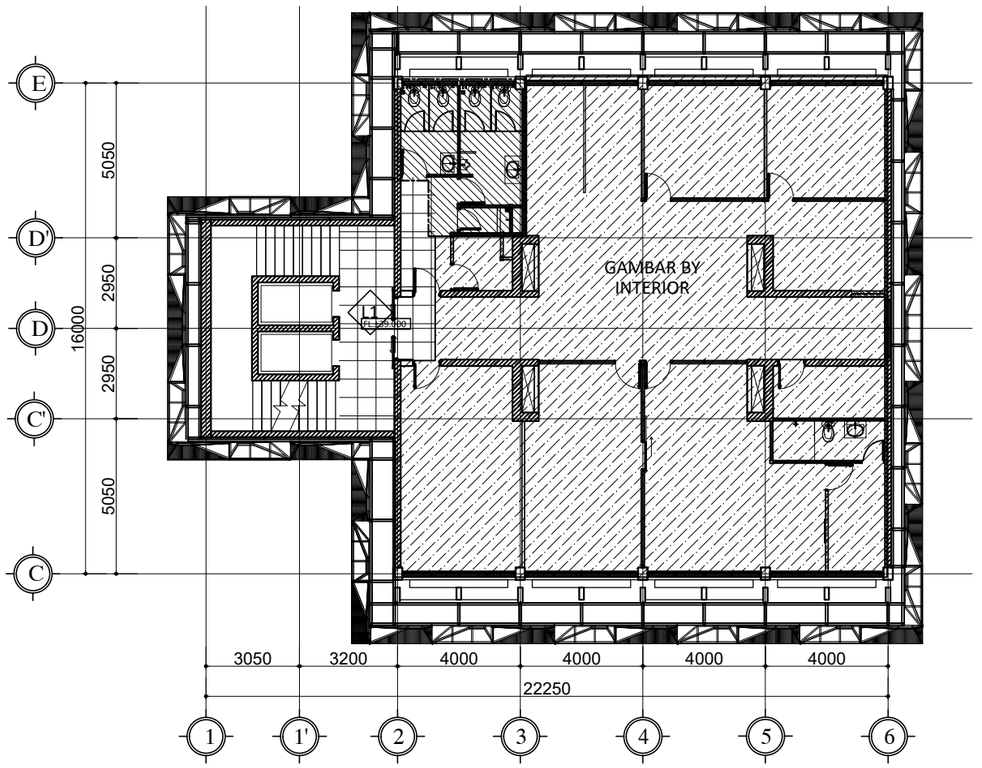

DENAH POLA LANTAI
LANTAI 11
01 SKALA 1 : 200

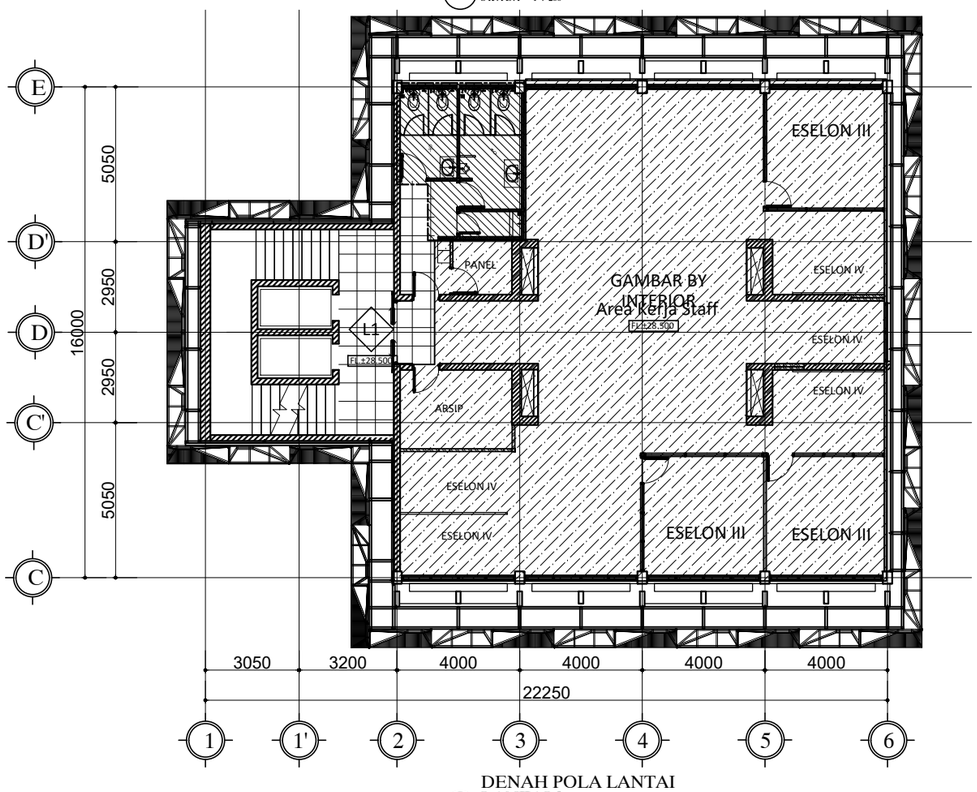

DENAH POLA LANTAI
LANTAI 8
01 SKALA 1 : 200

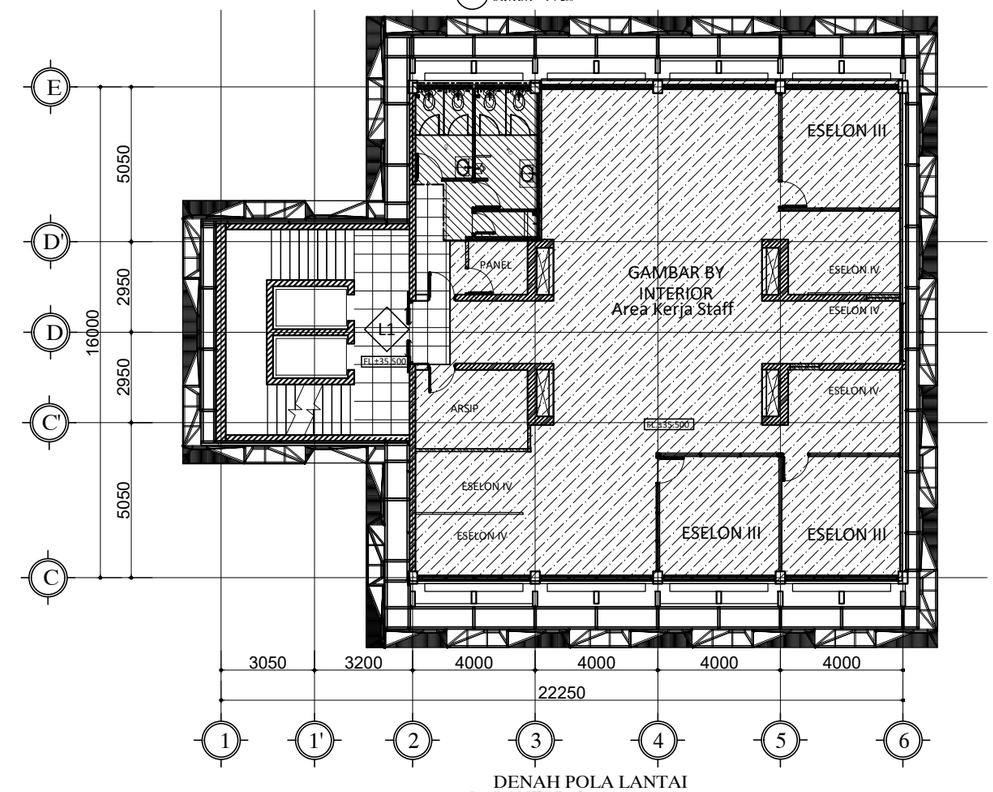

DENAH POLA LANTAI
LANTAI 10
01 SKALA 1 : 200

HAK CIPTA

DILARANG MENIRU ATAU MEREPRODUKSI GAMBAR INI DALAM BENTUK APAPUN KECUALI DENGAN PERSETUJUAN TERTULIS DARI ARSITEKTUR ATAUPUN PERENCANA.

CATATAN:

1. SEMUA UKURAN ADALAH DALAM MILIMETER KECUALI DITENTUKAN LAIN DALAM GAMBAR.
2. ELEVASI ADALAH DALAM METER.
3. DIWAJIBKAN KEPADA PELAKSANA PEMBANGUNAN UNTUK MEMERIKSA ULANG SEMUA DATA DAN GAMBAR SEBELUM MENGERJAKAN PEKERJAAN FISIK.

KETERANGAN

- L1 HOMOGENEOUS TILE 600x600MM POLISHED
- L2 HOMOGENEOUS TILE 600x600MM UNPOLISHED
- L3 HOMOGENEOUS TILE 600x600MM MATT
- L4 HOMOGENEOUS TILE 600x600MM POLISHED
- L5 HOMOGENEOUS TILE 300x1200MM MATT
- L6 LANTAI SCREED WATERPROOFING
- L7 FLOOR HARDENER WARNA GREY CEMENT
- L8 EPOXY BERWARNA
- L9 BATU ALAM WAIRAU
- L10 VINYL BERMOTIF
- L11 SPORT VYNIL
- L12 PARQUIT SERAT KAYU
- L13 RUMPUT SINTETIS

TAHAP RANCANGAN DETAIL DESAIN

NAMA PROYEK

PERENCANAAN RENOVASI GEDUNG VOKASI
KEMENTERIAN KETENAGAKERJAAN

LOKASI

Jl. Gatot Subroto No.44, Kuningan Barat
Kec. Mampang Prapatan, Kota Jakarta Selatan,
DKI Jakarta 12710

PEMILIK

KEMENTERIAN KETENAGAKERJAAN
REPUBLIK INDONESIA

PEMBERI TUGAS

DIREKTORAT JENDERAL
PEMBINAAN PELATIHAN DAN PRODUKTIVITAS
KEMENTERIAN KETENAGAKERJAAN

HENRY MUJIANTO S.T., M.T.
NIP 19791007 200712 1001

KONSULTAN PERENCANA

CIPTA MANDIRI PERENCANA
Architecture Consultant
PH. (021) 86609317, FAX. (021) 86613494
email : cmpperencana@yahoo.com

Ir. ZULFAHMI BACHTIAR, MM
Direktur Utama


PENANGGUNG JAWAB PERENCANA ARSITEKTUR

Ir. ZULFAHMI BACHTIAR, MM
No SKA: 1.1.101.1.027.09.1042273


GAMBAR	SKALA
DENAH POLA LANTAI LT.8,9,10 & 11	1 : 200

DIGAMBAR	ROBI	TGL	-
DIPERIKSA	BUDIMAN	TGL	-
DISETUJUI	-	TGL	-


KODE GAMBAR	NO GAMBAR	JML. LEMBAR
A1408	-	-

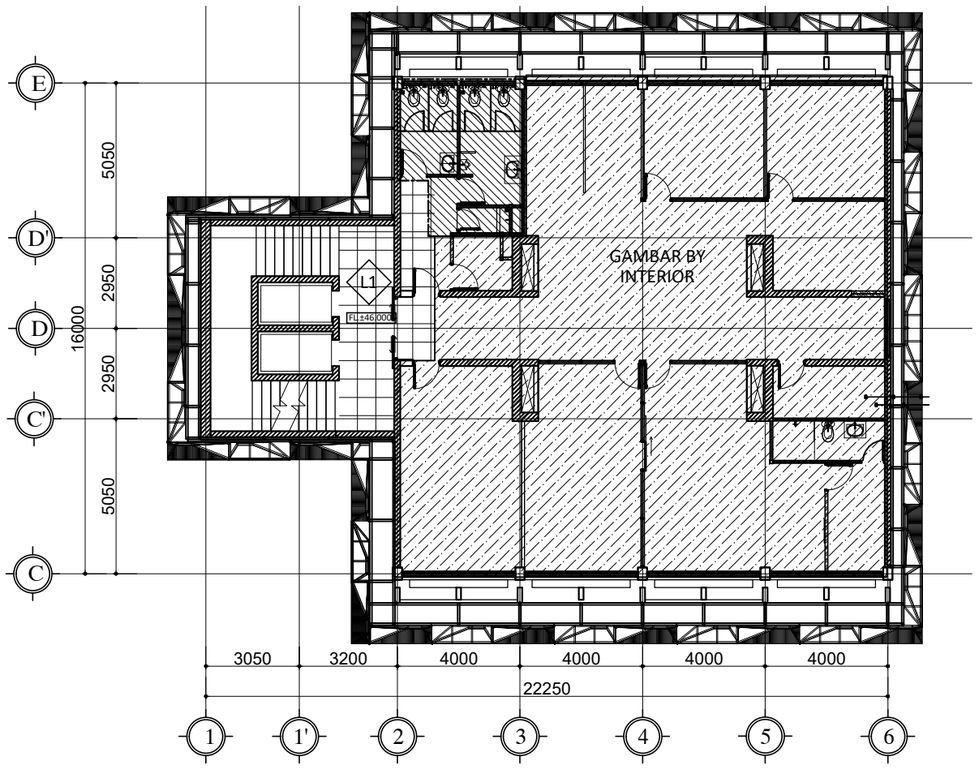


DENAH POLA LANTAI
LANTAI 13
01 SKALA 1 : 200

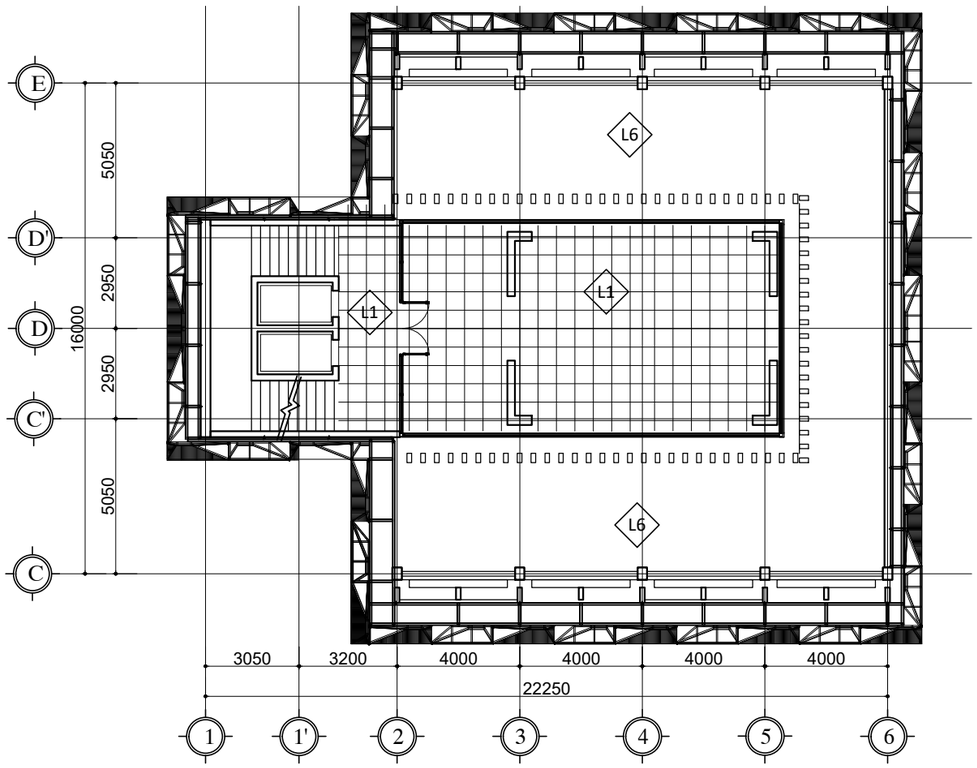

DENAH POLA LANTAI
LANTAI 15
01 SKALA 1 : 200

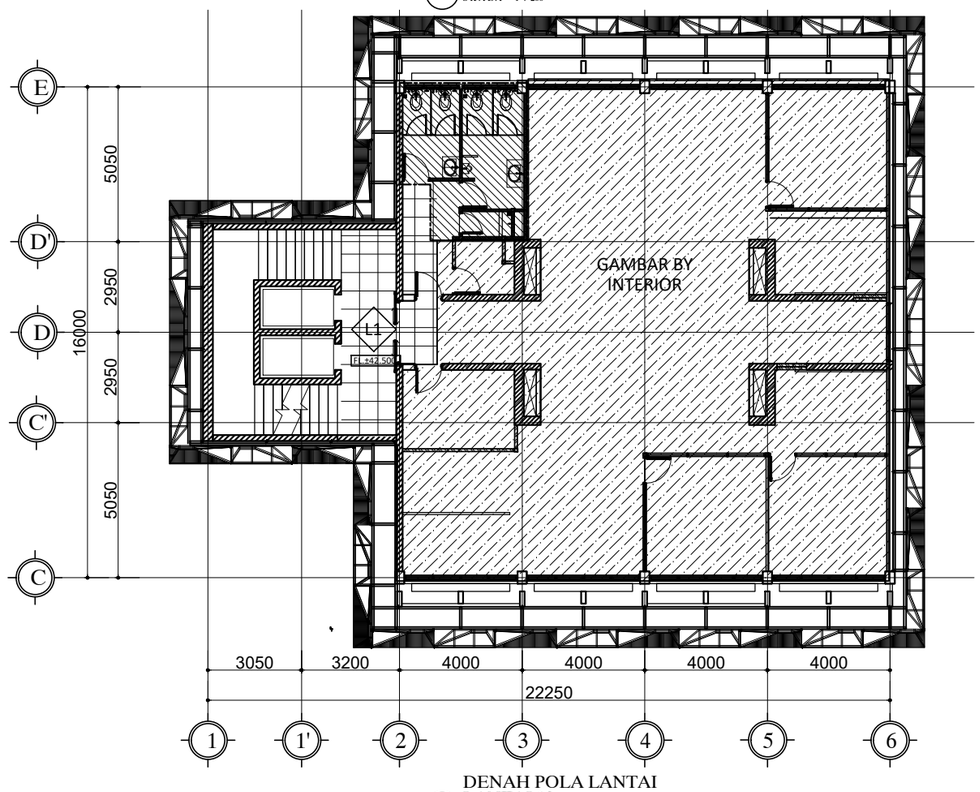

DENAH POLA LANTAI
LANTAI 12
01 SKALA 1 : 200

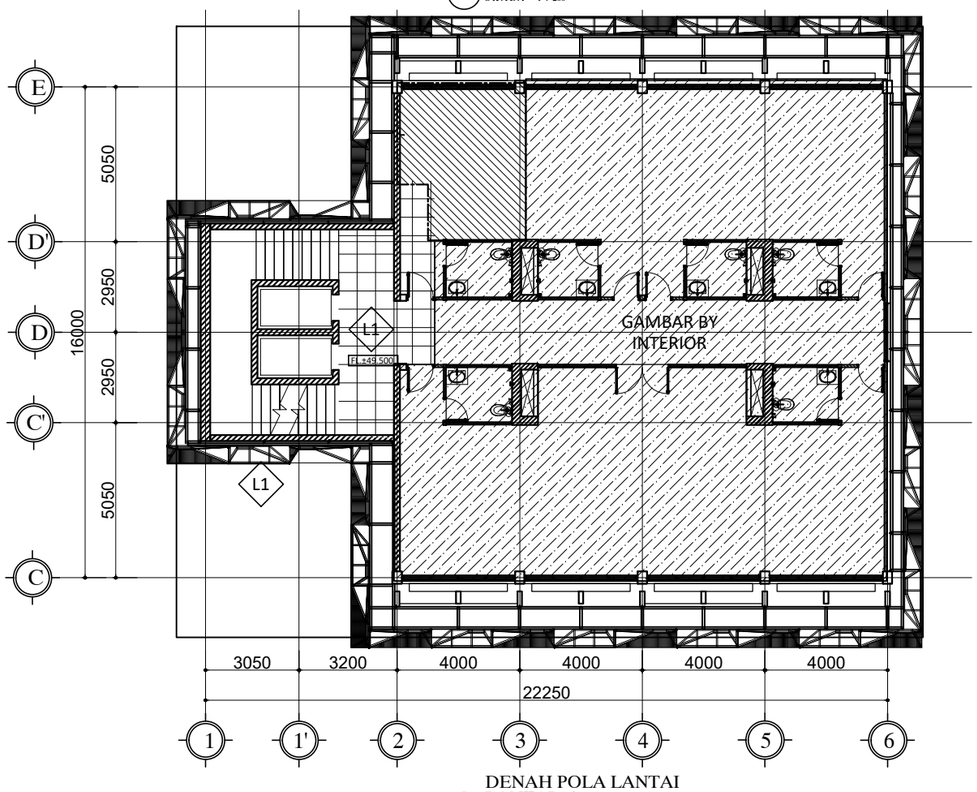

DENAH POLA LANTAI
LANTAI 14
01 SKALA 1 : 200

HAK CIPTA

DILARANG MENIRU ATAU MEREPRODUKSI GAMBAR INI DALAM BENTUK APAPUN KECUALI DENGAN PERSETUJUAN TERTULIS DARI ARSITEKTUR ATAUPUN PERENCANA.

CATATAN:

1. SEMUA UKURAN ADALAH DALAM MILIMETER KECUALI DITENTUKAN LAIN DALAM GAMBAR.
2. ELEVASI ADALAH DALAM METER.
3. DIWAJIBKAN KEPADA PELAKSANA PEMBANGUNAN UNTUK MEMERIKSA ULANG SEMUA DATA DAN GAMBAR SEBELUM MENGERJAKAN PEKERJAAN FISIK.

KETERANGAN

- L1 HOMOGENEOUS TILE 600x600MM POLISHED
- L2 HOMOGENEOUS TILE 600x600MM UNPOLISHED
- L3 HOMOGENEOUS TILE 600x600MM MATT
- L4 HOMOGENEOUS TILE 600x600MM POLISHED
- L5 HOMOGENEOUS TILE 300x1200MM MATT
- L6 LANTAI SCREED WATERPROOFING
- L7 FLOOR HARDENER WARNA GREY CEMENT
- L8 EPOXY BERWARNA
- L9 BATU ALAM WAIRAU
- L10 VINYL BERMOTIF
- L11 SPORT VYNIL
- L12 PARQUIT SERAT KAYU
- L13 RUMPUT SINTETIS

TAHAP RANCANGAN DETAIL DESAIN

NAMA PROYEK

PERENCANAAN RENOVASI GEDUNG VOKASI
KEMENTERIAN KETENAGAKERJAAN

LOKASI

Jl. Gatot Subroto No.44, Kuningan Barat
Kec. Mampang Prapatan, Kota Jakarta Selatan,
DKI Jakarta 12710

PEMILIK

KEMENTERIAN KETENAGAKERJAAN
REPUBLIK INDONESIA

PEMBERI TUGAS

DIREKTORAT JENDERAL
PEMBINAAN PELATIHAN DAN PRODUKTIVITAS
KEMENTERIAN KETENAGAKERJAAN

HENRY MUJIANTO S.T., M.T.
NIP 19791007 200712 1001

KONSULTAN PERENCANA

CIPTA MANDIRI PERENCANA
Architecture Consultant
PH. (021) 86609317 , FAX. (021) 86613494
email : cmpperencana@yahoo.com

Ir. ZULFAHMI BACHTIAR, MM
Direktur Utama


PENANGGUNG JAWAB PERENCANA ARSITEKTUR

Ir. ZULFAHMI BACHTIAR, MM
No SKA: 1.1.101.1.027.09.1042273

GAMBAR	SKALA
DENAH POLA LANTAI LT.12, 13, 14 & 15	1 : 200


DIGAMBAR	ROBI	TGL	-
DIPERIKSA	BUDIMAN	TGL	-
DISETUJUI	-	TGL	-

KODE GAMBAR	NO GAMBAR	JML. LEMBAR
A1409	-	-

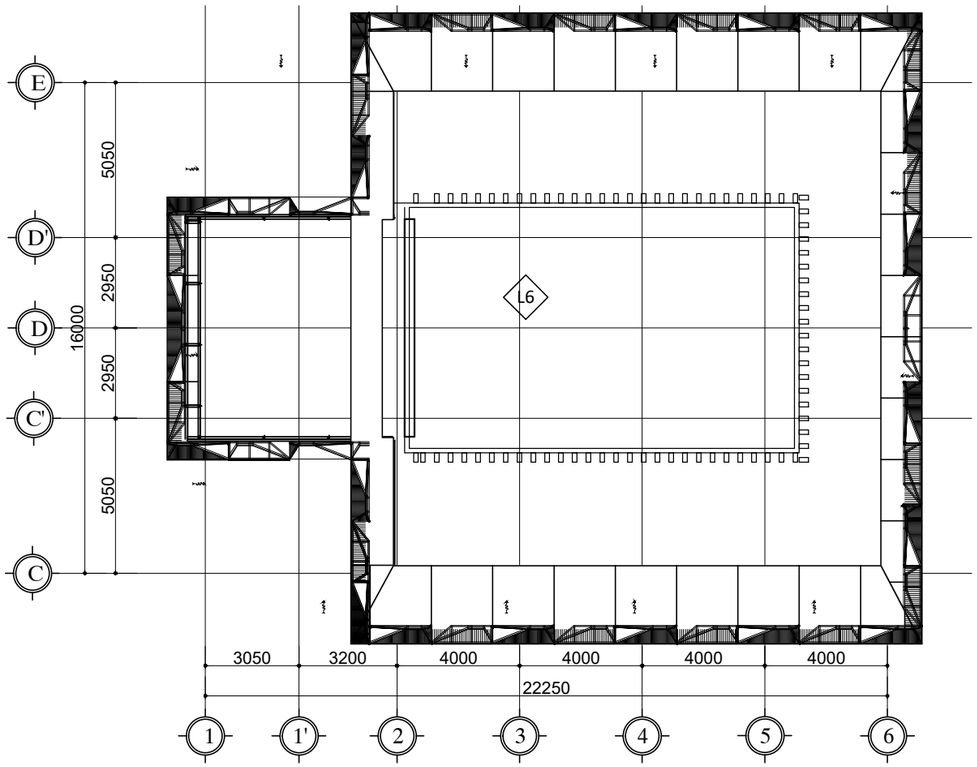


DENAH POLA LANTAI
LANTAI ROOF GARDEN
01 SKALA 1 : 200

DETAIL - 07 PARTISI GYPSUM HOMOGENEOUSTILE SKALA 1 : 20

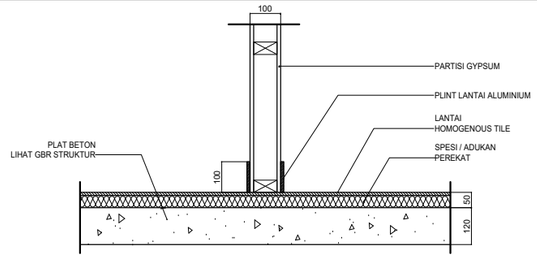


DETAIL - 06 PARTISI KACA HOMOGENEOUSTILE SKALA 1 : 20

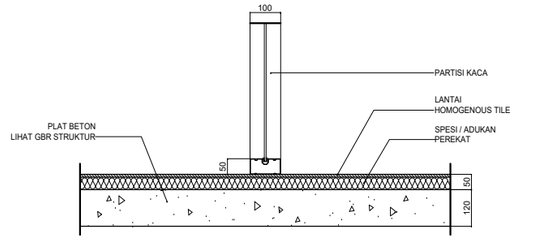


DETAIL - 06 PARTISI KACA HOMOGENEOUSTILE SKALA 1 : 20


DETAIL - 01 TRASRAAM HOMOGENEOUSTILE UNPOLISH SKALA 1 : 20

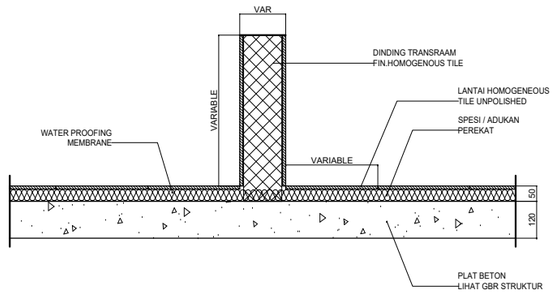


DETAIL - 02 DINDING BATA LANTAI MARMER SKALA 1 : 20

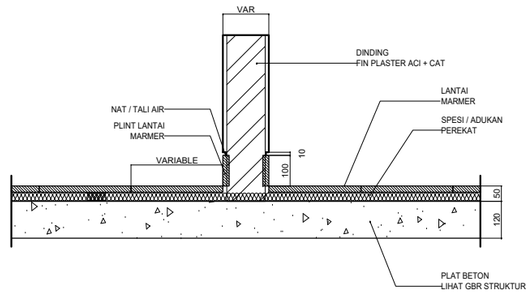


DETAIL - 05 MARMER DAN PARQUIT SKALA 1 : 20

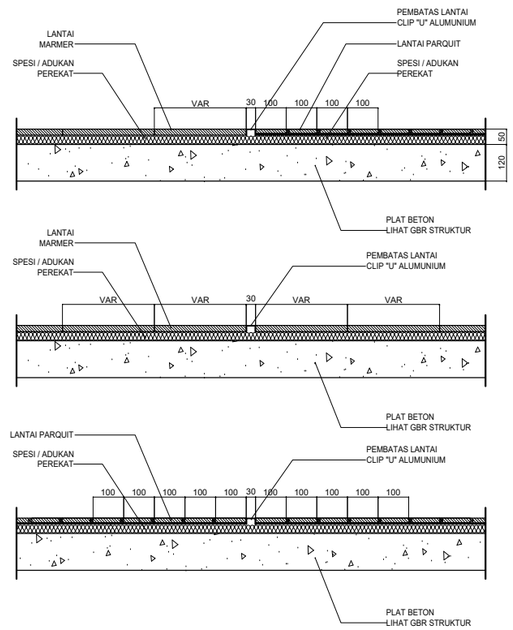

DETAIL - 03 DINIDING BATA HOMOGENEOUSTILE SKALA 1 : 20

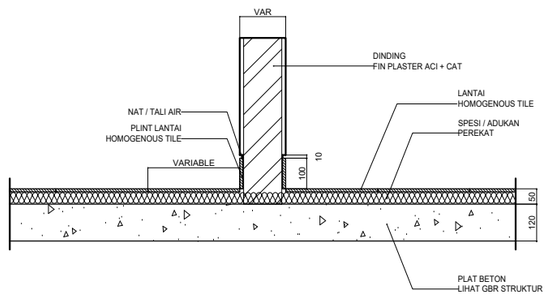

DETAIL - 04 LANTAI ATAP WATERPROOF SKALA 1 : 20

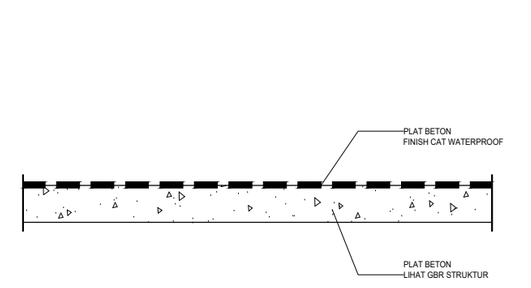

HAK CIPTA

DILARANG MENIRU ATAU MEREPRODUKSI GAMBAR INI DALAM BENTUK APAPUN KECUALI DENGAN PERSETUJUAN TERTULIS DARI ARSITEKTUR ATAUPUN PERENCANA.

CATATAN:

1. SEMUA UKURAN ADALAH DALAM MILIMETER KECUALI DITENTUKAN LAIN DALAM GAMBAR.
2. ELEVASI ADALAH DALAM METER.
3. DIWAJIBKAN KEPADA PELAKSANA PEMBANGUNAN UNTUK MEMERIKSA ULANG SEMUA DATA DAN GAMBAR SEBELUM MENGERJAKAN PEKERJAAN FISIK.

KETERANGAN

- L1 HOMOGENEOUS TILE 600x600MM POLISHED
- L2 HOMOGENEOUS TILE 600x600MM UNPOLISHED
- L3 HOMOGENEOUS TILE 600x600MM MATT
- L4 HOMOGENEOUS TILE 600x600MM POLISHED
- L5 HOMOGENEOUS TILE 300x1200MM MATT
- L6 LANTAI SCREED WATERPROOFING
- L7 FLOOR HARDENER WARNA GREY CEMENT
- L8 EPOXY BERWARNA
- L9 BATU ALAM WAIRAU
- L10 VINYL BERMOTIF
- L11 SPORT VYNIL
- L12 PARQUIT SERAT KAYU
- L13 RUMPUT SINTETIS

TAHAP RANCANGAN DETAIL DESAIN

NAMA PROYEK

PERENCANAAN RENOVASI GEDUNG VOKASI
KEMENTERIAN KETENAGAKERJAAN

LOKASI

Jl. Gatot Subroto No.44, Kuningan Barat
Kec. Mampang Prapatan, Kota Jakarta Selatan,
DKI Jakarta 12710

PEMILIK

KEMENTERIAN KETENAGAKERJAAN
REPUBLIK INDONESIA

PEMBERI TUGAS

DIREKTORAT JENDERAL
PEMBINAAN PELATIHAN DAN PRODUKTIVITAS
KEMENTERIAN KETENAGAKERJAAN

HENRY MUJIANTO S.T., M.T.
NIP 19791007 200712 1001

KONSULTAN PERENCANA

CIPTA MANDIRI PERENCANA
Architecture Consultant
PH. (021) 86609317 , FAX. (021) 86613494
email : cmpperencana@yahoo.com

Ir. ZULFAHMI BACHTIAR, MM
Direktur Utama


PENANGGUNG JAWAB PERENCANA ARSITEKTUR

Ir. ZULFAHMI BACHTIAR, MM
No SKA: 1.1.101.1.027.09.1042273

GAMBAR	SKALA
DENAH POLA LANTAI ROOF GARDEN	1 : 200

DIGAMBAR	ROBI	TGL	-
DIPERIKSA	BUDIMAN	TGL	-
DISETUJUI	-	TGL	-

KODE GAMBAR	NO GAMBAR	JML. LEMBAR
A1410	-	-

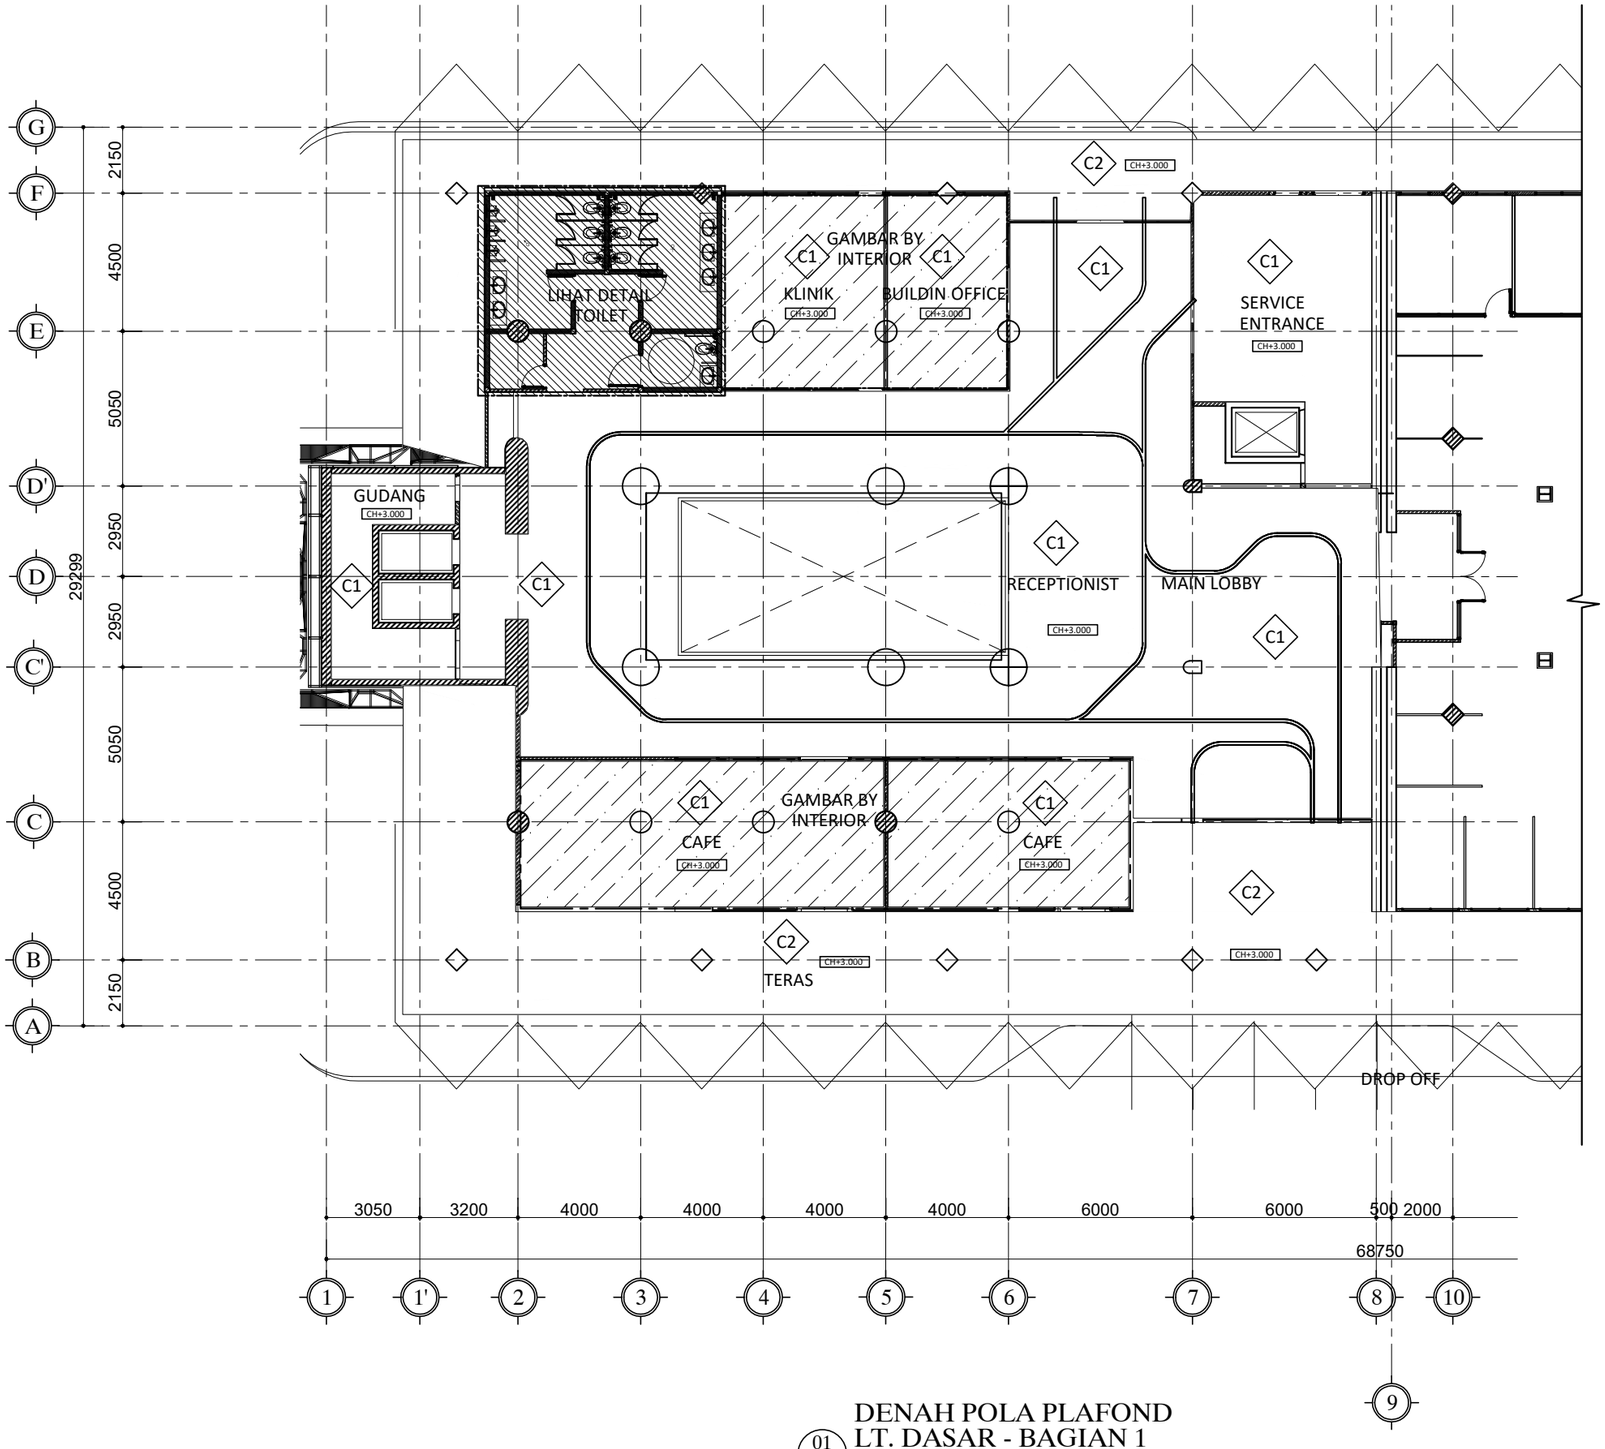

DENAH POLA PLAFOND
LT. DASAR - BAGIAN 1

01

SKALA 1 : 200

HAK CIPTA

DILARANG MENIRU ATAU MEREPRODUKSI GAMBAR INI DALAM BENTUK APAPUN KECUALI DENGAN PERSETUJUAN TERTULIS DARI ARSITEKTUR ATAUPUN PERENCANA.

CATATAN:

1. SEMUA UKURAN ADALAH DALAM MILIMETER KECUALI DITENTUKAN LAIN DALAM GAMBAR.
2. ELEVASI ADALAH DALAM METER.
3. DIWAJIBKAN KEPADA PELAKSANA PEMBANGUNAN UNTUK MEMERIKSA ULANG SEMUA DATA DAN GAMBAR SEBELUM MENGERJAKAN PEKERJAAN FISIK.

KETERANGAN

- C1 GYPSUM BOARD T=9MM FINISH CAT RANGKA METAL FURING
- C2 KALSI BOARD T=6MM FINISH CAT RANGKA BESI HOLLOW
- C3 PLAFOND EKSPOSED FINISH CAT
- C4 PLAFOND METAL BERMOTIF LAPIS BARISOL
- C5 PLAFOND ALUMINIUM CLADDING PANEL

TAHAP RANCANGAN DETAIL DESAIN

NAMA PROYEK

PERENCANAAN RENOVASI GEDUNG VOKASI KEMENTERIAN KETENAGAKERJAAN

LOKASI

Jl. Gatot Subroto No.44, Kuningan Barat
Kec. Mampang Prapatan, Kota Jakarta Selatan,
DKI Jakarta 12710

PEMILIK

KEMENTERIAN KETENAGAKERJAAN
REPUBLIK INDONESIA

PEMBERI TUGAS

DIREKTORAT JENDERAL
PEMBINAAN PELATIHAN DAN PRODUKTIVITAS
KEMENTERIAN KETENAGAKERJAAN

HENRY MUJIANTO S.T., M.T.
NIP 19791007 200712 1001

KONSULTAN PERENCANA

CIPTA MANDIRI PERENCANA
Architecture Consultant
PH. (021) 86609317 , FAX. (021) 86613494
email : cmpperencana@yahoo.com

Ir. ZULFAHMI BACHTIAR, MM
Direktur Utama


PENANGGUNG JAWAB PERENCANA ARSITEKTUR

Ir. ZULFAHMI BACHTIAR, MM
No SKA: 1.1.101.1.027.09.1042273

GAMBAR	SKALA
DENAH POLA PLAFOND LT.DASAR BAG.1	1 : 200

DIGAMBAR	ROBI	TGL	-
DIPERIKSA	BUDIMAN	TGL	-
DISETUJUI	-	TGL	-

KODE GAMBAR	NO GAMBAR	JML. LEMBAR
A1501	-	-

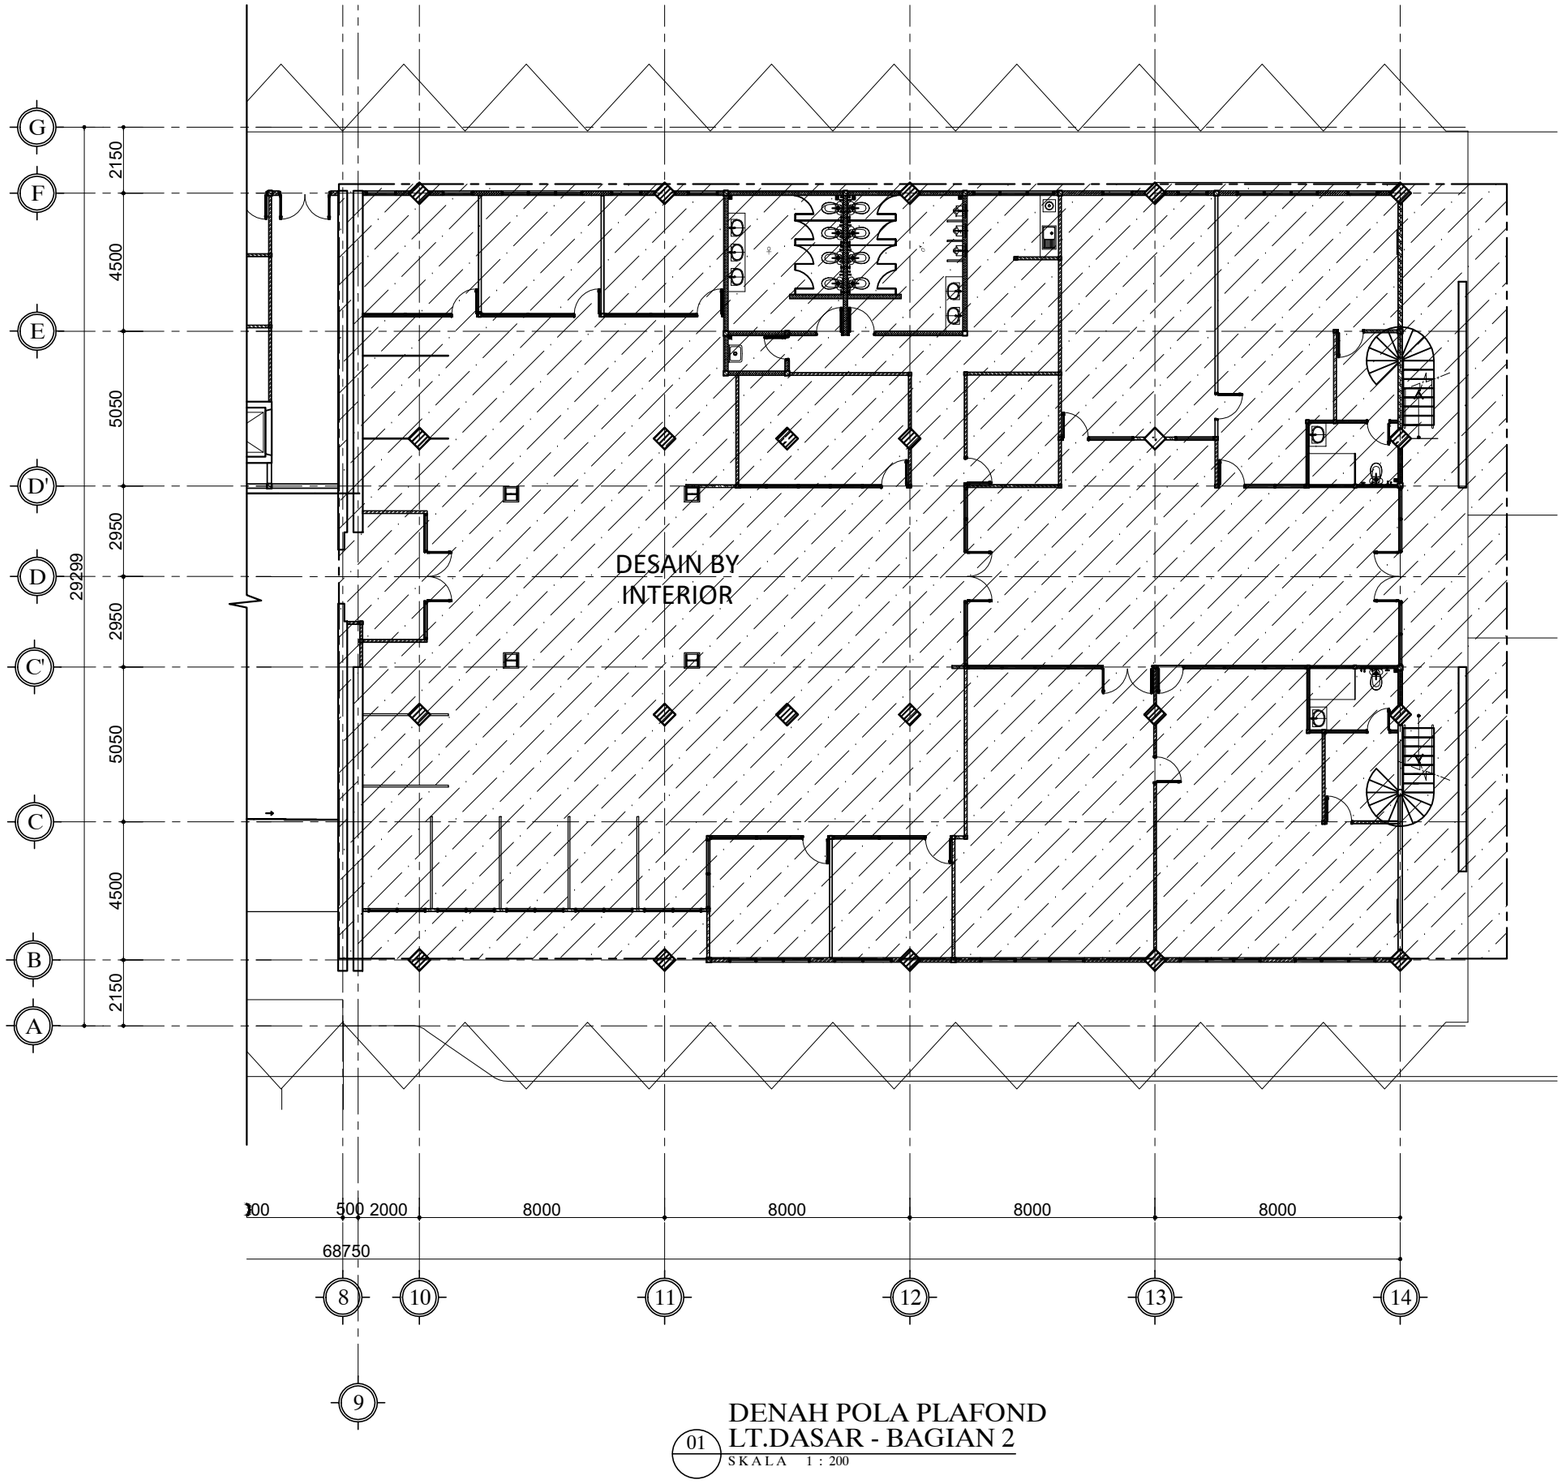

DENAH POLA PLAFOND
LT.DASAR - BAGIAN 2

01
SKALA 1 : 200

HAK CIPTA

DILARANG MENIRU ATAU MEREPRODUKSI GAMBAR INI DALAM BENTUK APAPUN KECUALI DENGAN PERSETUJUAN TERTULIS DARI ARSITEKTUR ATAUPUN PERENCANA.

CATATAN:

1. SEMUA UKURAN ADALAH DALAM MILIMETER KECUALI DITENTUKAN LAIN DALAM GAMBAR.
2. ELEVASI ADALAH DALAM METER.
3. DIWAJIBKAN KEPADA PELAKSANA PEMBANGUNAN UNTUK MEMERIKSA ULANG SEMUA DATA DAN GAMBAR SEBELUM MENGERJAKAN PEKERJAAN FISIK.

KETERANGAN

- C1 GYPSUM BOARD T=9MM FINISH CAT
  RANGKA METAL FURING
- C2 KALSI BOARD T=6MM FINISH CAT
  RANGKA BESI HOLLOW
- C3 PLAFOND EKSPOSED
  FINISH CAT
- C4 PLAFOND METAL BERMOTIF
  LAPIS BARISOL
- C5 PLAFOND ALUMINIUM
  CLADDING PANEL

TAHAP RANCANGAN DETAIL DESAIN

NAMA PROYEK

PERENCANAAN RENOVASI GEDUNG VOKASI
KEMENTERIAN KETENAGAKERJAAN

LOKASI

Jl. Gatot Subroto No.44, Kuningan Barat
Kec. Mampang Prapatan, Kota Jakarta Selatan,
DKI Jakarta 12710

PEMILIK

KEMENTERIAN KETENAGAKERJAAN
REPUBLIK INDONESIA

PEMBERI TUGAS

DIREKTORAT JENDERAL
PEMBINAAN PELATIHAN DAN PRODUKTIVITAS
KEMENTERIAN KETENAGAKERJAAN

HENRY MUJIANTO S.T., M.T.
NIP 19791007 200712 1001

KONSULTAN PERENCANA

CIPTA MANDIRI PERENCANA
Architecture Consultant
PH. (021) 86609317 , FAX. (021) 86613494
email : cmpperencana@yahoo.com

Ir. ZULFAHMI BACHTIAR, MM
Direktur Utama


PENANGGUNG JAWAB PERENCANA ARSITEKTUR

Ir. ZULFAHMI BACHTIAR, MM
No SKA: 1.1.101.1.027.09.1042273

GAMBAR	SKALA
DENAH POLA PLAFOND LT.DASAR BAG.2	1 : 200

DIGAMBAR	ROBI	TGL	-
DIPERIKSA	BUDIMAN	TGL	-
DISETUJUI	-	TGL	-

KODE GAMBAR	NO GAMBAR	JML. LEMBAR
A1502	-	-

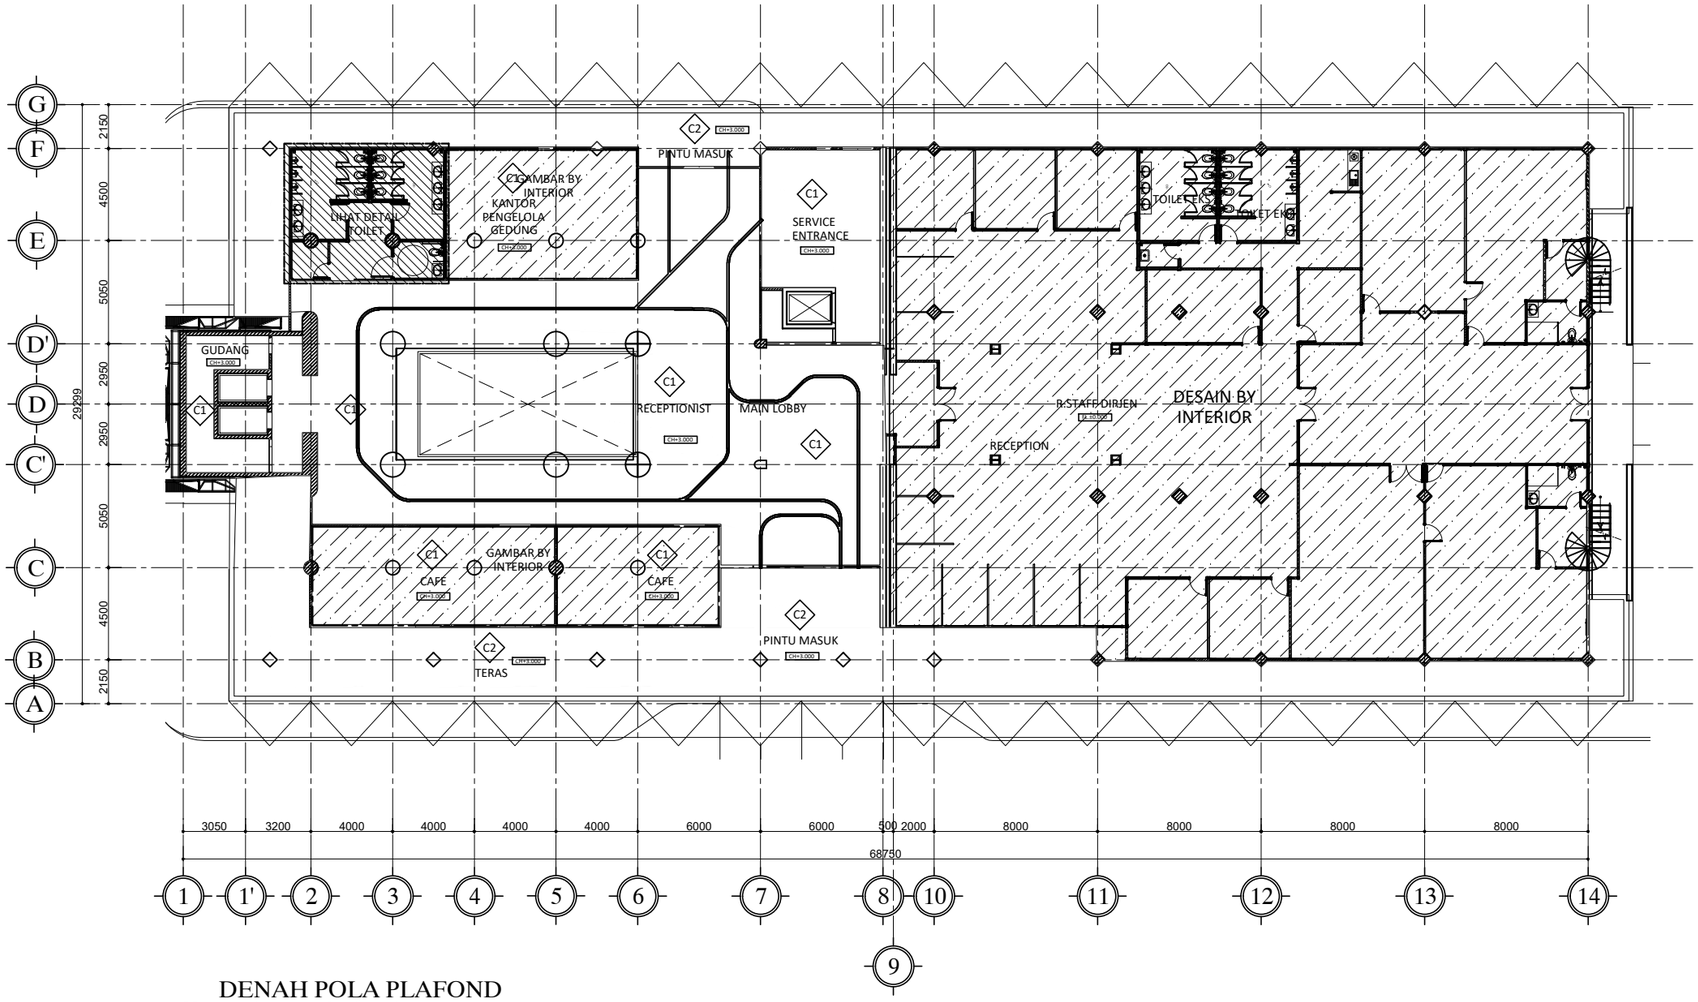

DENAH POLA PLAFOND LANTAI DASAR

01 SKALA 1 : 150

HAK CIPTA

DILARANG MENIRU ATAU MEREPRODUKSI GAMBAR INI DALAM BENTUK APAPUN KECUALI DENGAN PERSETUJUAN TERTULIS DARI ARSITEKTUR ATAUPUN PERENCANA.

CATATAN:

1. SEMUA UKURAN ADALAH DALAM MILIMETER KECUALI DITENTUKAN LAIN DALAM GAMBAR.
2. ELEVASI ADALAH DALAM METER.
3. DIWAJIBKAN KEPADA PELAKSANA PEMBANGUNAN UNTUK MEMERIKSA ULANG SEMUA DATA DAN GAMBAR SEBELUM MENGERJAKAN PEKERJAAN FISIK.

KETERANGAN

- C1 GYPSUM BOARD T=9MM FINISH CAT RANGKA METAL FURING
- C2 KALSI BOARD T=6MM FINISH CAT RANGKA BESI HOLLOW
- C3 PLAFOND EKSPOSED FINISH CAT
- C4 PLAFOND METAL BERMOTIF LAPIS BARISOL
- C5 PLAFOND ALUMINIUM CLADDING PANEL

TAHAP RANCANGAN DETAIL DESAIN

NAMA PROYEK

PERENCANAAN RENOVASI GEDUNG VOKASI KEMENTERIAN KETENAGAKERJAAN

LOKASI

Jl. Gatot Subroto No.44, Kuningan Barat
Kec. Mampang Prapatan, Kota Jakarta Selatan,
DKI Jakarta 12710

PEMILIK

KEMENTERIAN KETENAGAKERJAAN
REPUBLIK INDONESIA

PEMBERI TUGAS

DIREKTORAT JENDERAL
PEMBINAAN PELATIHAN DAN PRODUKTIVITAS
KEMENTERIAN KETENAGAKERJAAN

HENRY MUJIANTO S.T., M.T.
NIP 19791007 200712 1001

KONSULTAN PERENCANA

CIPTA MANDIRI PERENCANA
Architecture Consultant
PH. (021) 86609317 , FAX. (021) 86613494
email : cmpperencana@yahoo.com

Ir. ZULFAHMI BACHTIAR, MM
Direktur Utama


PENANGGUNG JAWAB PERENCANA ARSITEKTUR

Ir. ZULFAHMI BACHTIAR, MM
No SKA: 1.1.101.1.027.09.1042273

GAMBAR	SKALA
DENAH POLA PLAFOND LT.DASAR	1 : 150

DIGAMBAR	ROBI	TGL	-
DIPERIKSA	BUDIMAN	TGL	-
DISETUJUI	-	TGL	-

KODE GAMBAR	NO GAMBAR	JML. LEMBAR
A1501	-	-

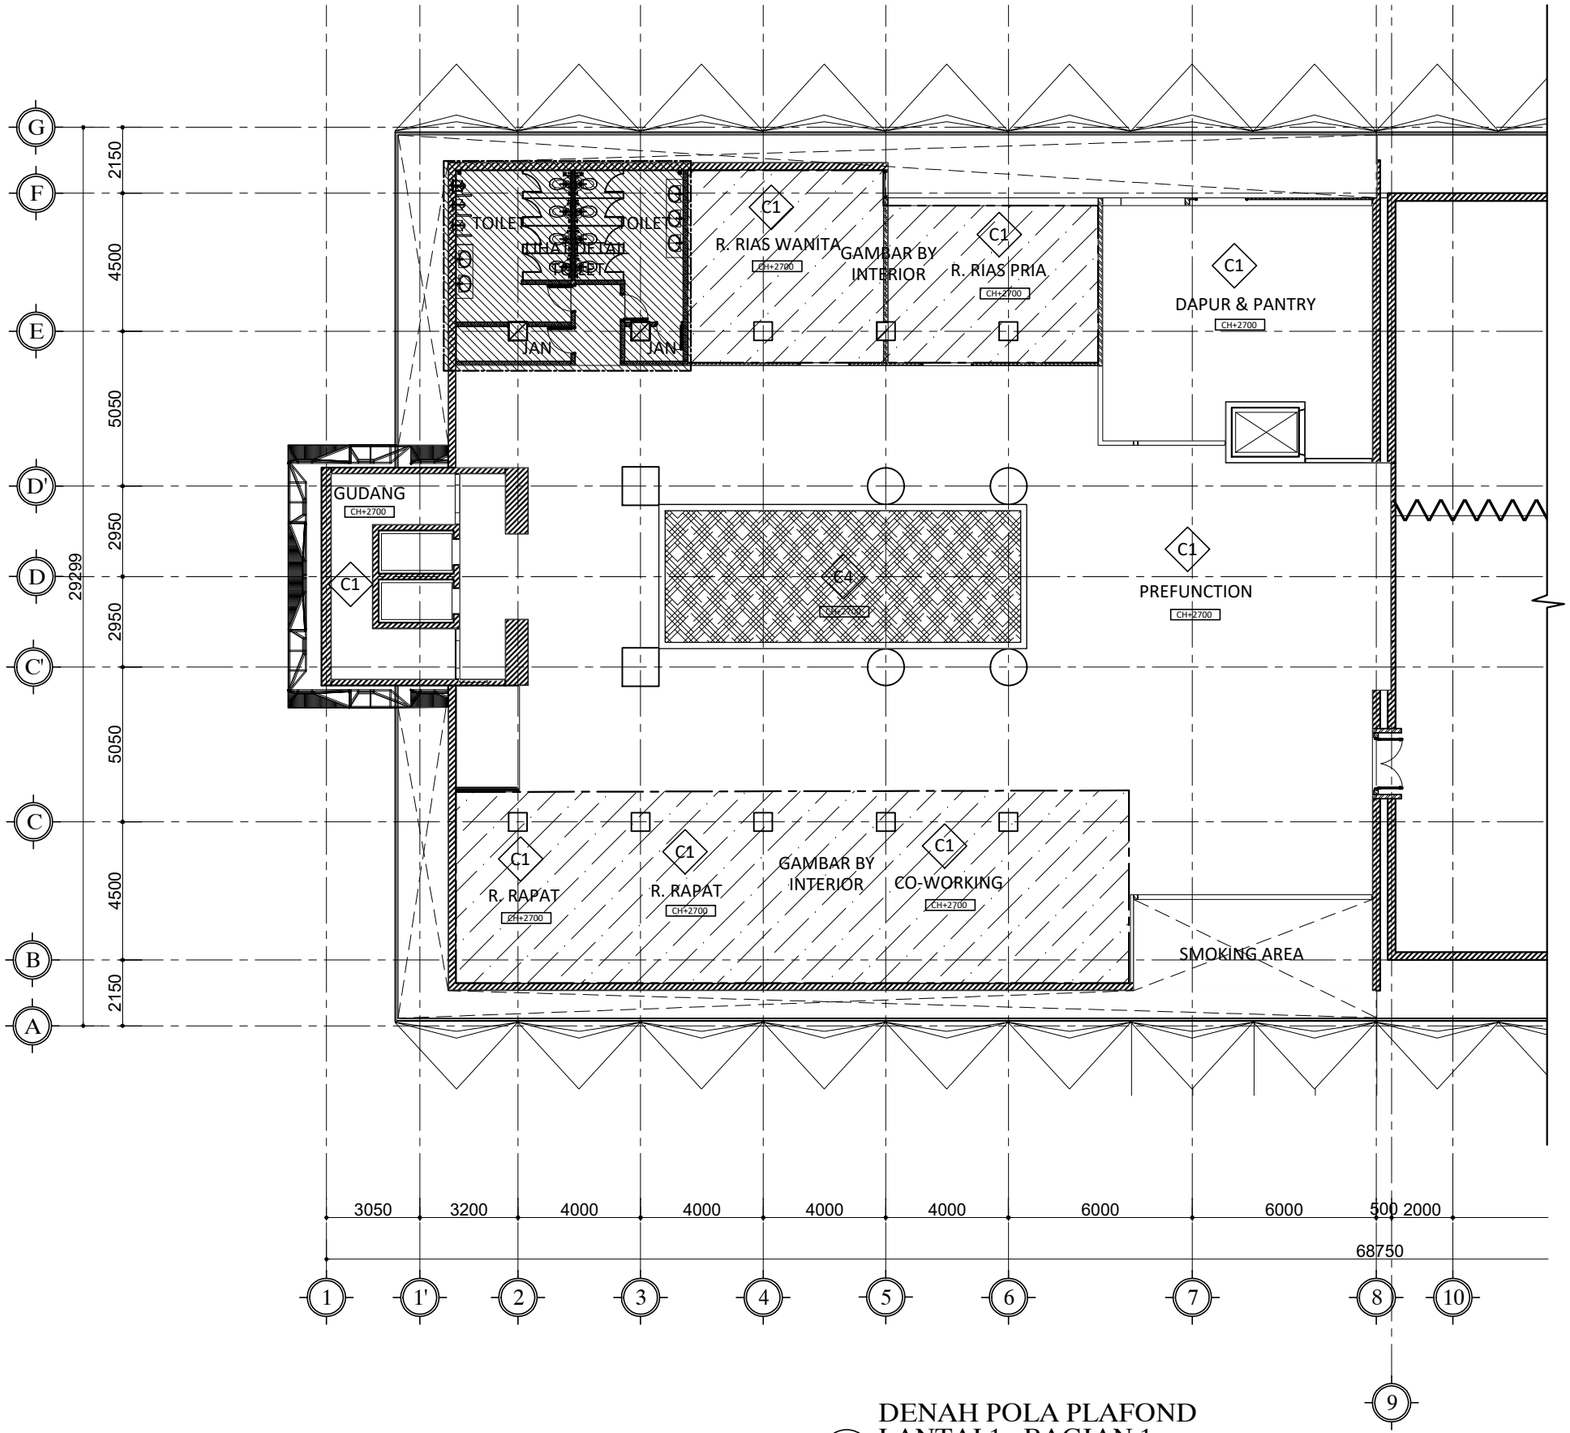

DENAH POLA PLAFOND LANTAI 1 - BAGIAN 1

01 SKALA 1 : 200

HAK CIPTA

DILARANG MENIRU ATAU MEREPRODUKSI GAMBAR INI DALAM BENTUK APAPUN KECUALI DENGAN PERSETUJUAN TERTULIS DARI ARSITEKTUR ATAUPUN PERENCANA.

CATATAN:

1. SEMUA UKURAN ADALAH DALAM MILIMETER KECUALI DITENTUKAN LAIN DALAM GAMBAR.
2. ELEVASI ADALAH DALAM METER.
3. DIWAJIBKAN KEPADA PELAKSANA PEMBANGUNAN UNTUK MEMERIKSA ULANG SEMUA DATA DAN GAMBAR SEBELUM MENGERJAKAN PEKERJAAN FISIK.

KETERANGAN

- C1 GYPSUM BOARD T=9MM FINISH CAT RANGKA METAL FURING
- C2 KALSI BOARD T=6MM FINISH CAT RANGKA BESI HOLLOW
- C3 PLAFOND EKSPOSED FINISH CAT
- C4 PLAFOND METAL BERMOTIF LAPIS BARISOL
- C5 PLAFOND ALUMINIUM CLADDING PANEL

TAHAP RANCANGAN DETAIL DESAIN

NAMA PROYEK

PERENCANAAN RENOVASI GEDUNG VOKASI KEMENTERIAN KETENAGAKERJAAN

LOKASI

Jl. Gatot Subroto No.44, Kuningan Barat
Kec. Mampang Prapatan, Kota Jakarta Selatan,
DKI Jakarta 12710

PEMILIK

KEMENTERIAN KETENAGAKERJAAN
REPUBLIK INDONESIA

PEMBERI TUGAS

DIREKTORAT JENDERAL
PEMBINAAN PELATIHAN DAN PRODUKTIVITAS
KEMENTERIAN KETENAGAKERJAAN

HENRY MUJIANTO S.T., M.T.
NIP 19791007 200712 1001

KONSULTAN PERENCANA

CIPTA MANDIRI PERENCANA
Architecture Consultant
PH. (021) 86609317 , FAX. (021) 86613494
email : cmpperencana@yahoo.com

Ir. ZULFAHMI BACHTIAR, MM
Direktur Utama


PENANGGUNG JAWAB PERENCANA ARSITEKTUR

Ir. ZULFAHMI BACHTIAR, MM
No SKA: 1.1.101.1.027.09.1042273

GAMBAR	SKALA
DENAH POLA PLAFOND LANTAI 1 BAG.1	1 : 200

DIGAMBAR	ROBI	TGL	-
DIPERIKSA	BUDIMAN	TGL	-
DISETUJUI	-	TGL	-

KODE GAMBAR	NO GAMBAR	JML. LEMBAR
A1503	-	-

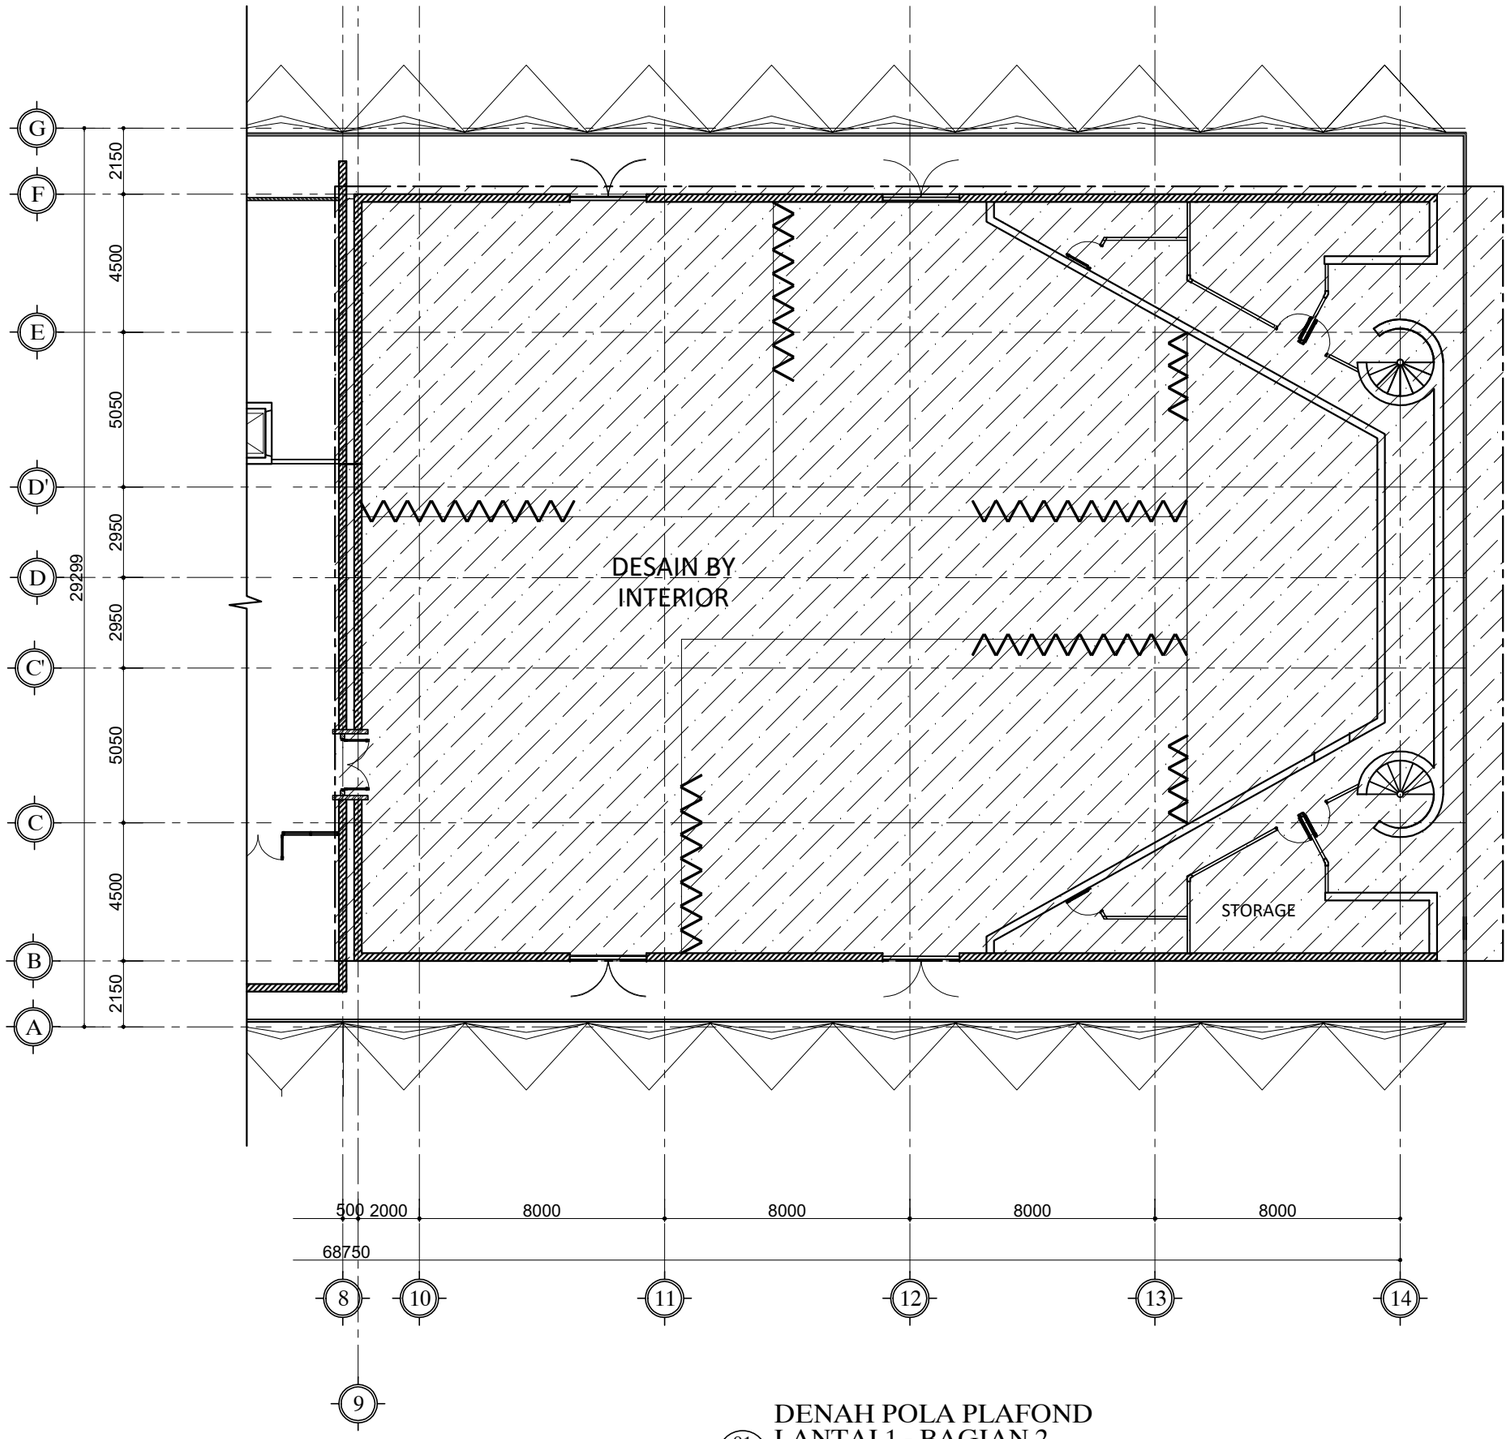

DENAH POLA PLAFOND
LANTAI 1 - BAGIAN 2

01 SKALA 1 : 200

HAK CIPTA

DILARANG MENIRU ATAU MEREPRODUKSI GAMBAR INI DALAM BENTUK APAPUN KECUALI DENGAN PERSETUJUAN TERTULIS DARI ARSITEKTUR ATAUPUN PERENCANA.

CATATAN:

1. SEMUA UKURAN ADALAH DALAM MILIMETER KECUALI DITENTUKAN LAIN DALAM GAMBAR.
2. ELEVASI ADALAH DALAM METER.
3. DIWAJIBKAN KEPADA PELAKSANA PEMBANGUNAN UNTUK MEMERIKSA ULANG SEMUA DATA DAN GAMBAR SEBELUM MENGERJAKAN PEKERJAAN FISIK.

KETERANGAN

- C1 GYPSUM BOARD T=9MM FINISH CAT
  RANGKA METAL FURING
- C2 KALSI BOARD T=6MM FINISH CAT
  RANGKA BESI HOLLOW
- C3 PLAFOND EKSPOSED
  FINISH CAT
- C4 PLAFOND METAL BERMOTIF
  LAPIS BARISOL
- C5 PLAFOND ALUMINIUM
  CLADDING PANEL

TAHAP RANCANGAN DETAIL DESAIN

NAMA PROYEK

PERENCANAAN RENOVASI GEDUNG VOKASI
KEMENTERIAN KETENAGAKERJAAN

LOKASI

Jl. Gatot Subroto No.44, Kuningan Barat
Kec. Mampang Prapatan, Kota Jakarta Selatan,
DKI Jakarta 12710

PEMILIK

KEMENTERIAN KETENAGAKERJAAN
REPUBLIK INDONESIA

PEMBERI TUGAS

DIREKTORAT JENDERAL
PEMBINAAN PELATIHAN DAN PRODUKTIVITAS
KEMENTERIAN KETENAGAKERJAAN

HENRY MUJIANTO S.T., M.T.
NIP 19791007 200712 1001

KONSULTAN PERENCANA

CIPTA MANDIRI PERENCANA
Architecture Consultant
PH. (021) 86609317 , FAX. (021) 86613494
email : cmpperencana@yahoo.com

Ir. ZULFAHMI BACHTIAR, MM
Direktur Utama


PENANGGUNG JAWAB PERENCANA ARSITEKTUR

Ir. ZULFAHMI BACHTIAR, MM
No SKA: 1.1.101.1.027.09.1042273

GAMBAR	SKALA
DENAH POLA PLAFOND LANTAI 1 BAG.2	1 : 200

DIGAMBAR	ROBI	TGL	-
DIPERIKSA	BUDIMAN	TGL	-
DISETUJUI	-	TGL	-

KODE GAMBAR	NO GAMBAR	JML. LEMBAR
A1504	-	-

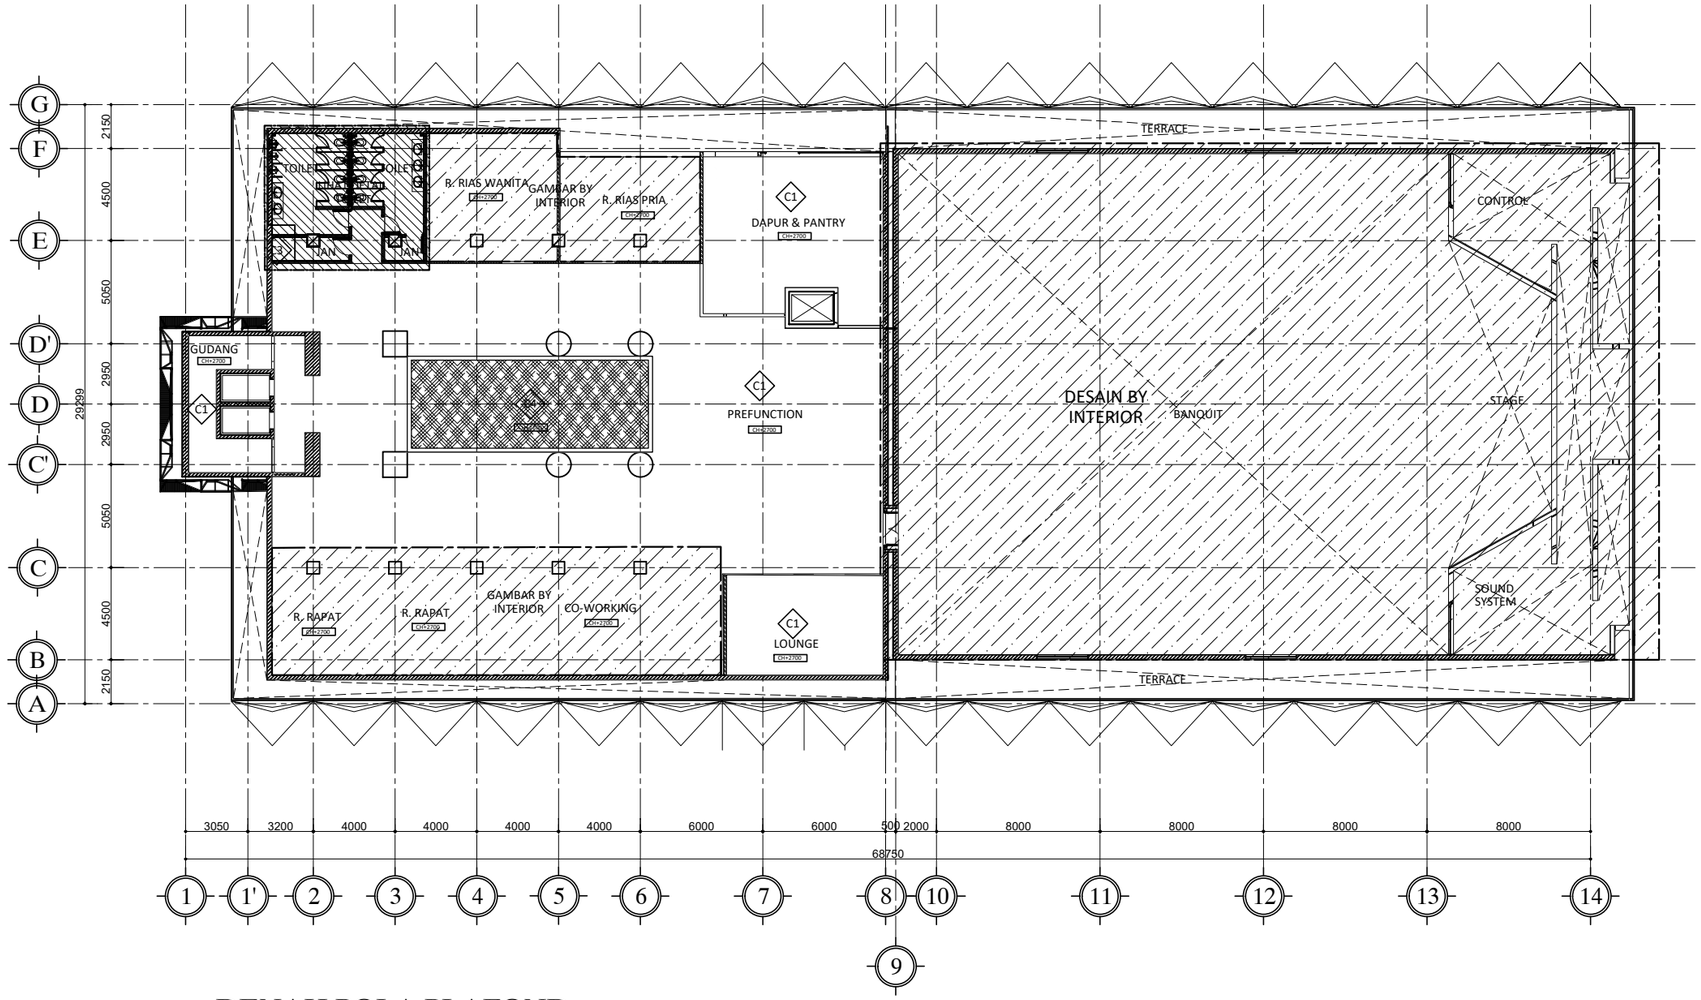

DENAH POLA PLAFOND LANTAI 1

01 SKALA 1 : 150

HAK CIPTA

DILARANG MENIRU ATAU MEREPRODUKSI GAMBAR INI DALAM BENTUK APAPUN KECUALI DENGAN PERSETUJUAN TERTULIS DARI ARSITEKTUR ATAUPUN PERENCANA.

CATATAN:

1. SEMUA UKURAN ADALAH DALAM MILIMETER KECUALI DITENTUKAN LAIN DALAM GAMBAR.
2. ELEVASI ADALAH DALAM METER.
3. DIWAJIBKAN KEPADA PELAKSANA PEMBANGUNAN UNTUK MEMERIKSA ULANG SEMUA DATA DAN GAMBAR SEBELUM MENGERJAKAN PEKERJAAN FISIK.

KETERANGAN

- C1 GYPSUM BOARD T=9MM FINISH CAT RANGKA METAL FURING
- C2 KALSI BOARD T=6MM FINISH CAT RANGKA BESI HOLLOW
- C3 PLAFOND EKSPOSED FINISH CAT
- C4 PLAFOND METAL BERMOTIF LAPIS BARISOL
- C5 PLAFOND ALUMINIUM CLADDING PANEL

TAHAP RANCANGAN DETAIL DESAIN

NAMA PROYEK

PERENCANAAN RENOVASI GEDUNG VOKASI KEMENTERIAN KETENAGAKERJAAN

LOKASI

Jl. Gatot Subroto No.44, Kuningan Barat
Kec. Mampang Prapatan, Kota Jakarta Selatan, DKI Jakarta 12710

PEMILIK

KEMENTERIAN KETENAGAKERJAAN
REPUBLIK INDONESIA

PEMBERI TUGAS

DIREKTORAT JENDERAL
PEMBINAAN PELATIHAN DAN PRODUKTIVITAS
KEMENTERIAN KETENAGAKERJAAN

HENRY MUJIANTO S.T., M.T.
NIP 19791007 200712 1001

KONSULTAN PERENCANA

CIPTA MANDIRI PERENCANA
Architecture Consultant
PH. (021) 86609317 , FAX. (021) 86613494
email : cmpperencana@yahoo.com

Ir. ZULFAHMI BACHTIAR, MM
Direktur Utama


PENANGGUNG JAWAB PERENCANA ARSITEKTUR

Ir. ZULFAHMI BACHTIAR, MM
No SKA: 1.1.101.1.027.09.1042273

GAMBAR	SKALA
DENAH POLA PLAFOND LANTAI 1	1 : 150

DIGAMBAR	ROBI	TGL	-
DIPERIKSA	BUDIMAN	TGL	-
DISETUJUI	-	TGL	-

KODE GAMBAR	NO GAMBAR	JML. LEMBAR
A1502	-	-

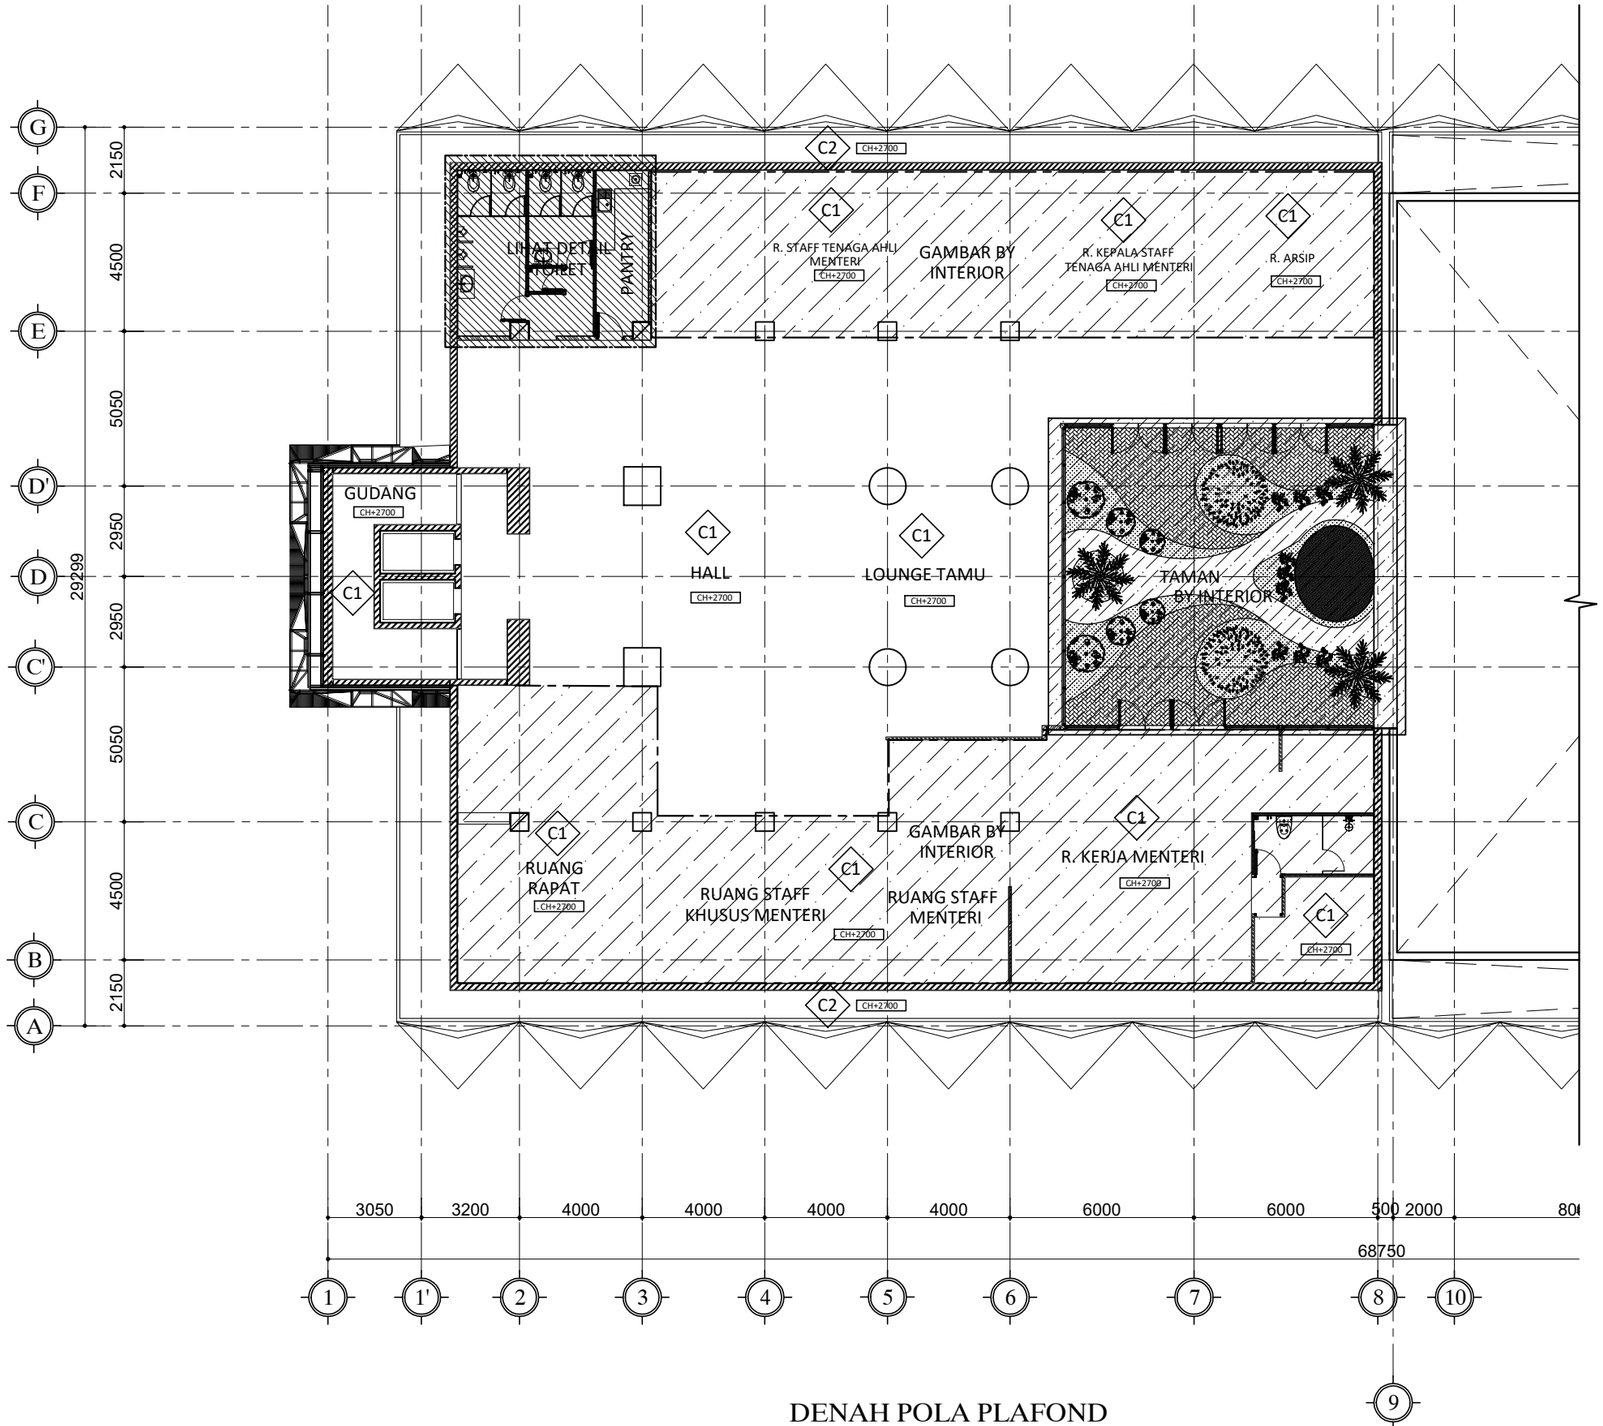

DENAH POLA PLAFOND LANTAI 2 - BAGIAN 1

01 SKALA 1 : 200

HAK CIPTA

DILARANG MENIRU ATAU MEREPRODUKSI GAMBAR INI DALAM BENTUK APAPUN KECUALI DENGAN PERSETUJUAN TERTULIS DARI ARSITEKTUR ATAUPUN PERENCANA.

CATATAN:

1. SEMUA UKURAN ADALAH DALAM MILIMETER KECUALI DITENTUKAN LAIN DALAM GAMBAR.
2. ELEVASI ADALAH DALAM METER.
3. DIWAJIBKAN KEPADA PELAKSANA PEMBANGUNAN UNTUK MEMERIKSA ULANG SEMUA DATA DAN GAMBAR SEBELUM MENGERJAKAN PEKERJAAN FISIK.

KETERANGAN

- C1 GYPSUM BOARD T=9MM FINISH CAT RANGKA METAL FURING
- C2 KALSI BOARD T=6MM FINISH CAT RANGKA BESI HOLLOW
- C3 PLAFOND EKSPOSED FINISH CAT
- C4 PLAFOND METAL BERMOTIF LAPIS BARISOL
- C5 PLAFOND ALUMINIUM CLADDING PANEL

TAHAP RANCANGAN DETAIL DESAIN

NAMA PROYEK

PERENCANAAN RENOVASI GEDUNG VOKASI KEMENTERIAN KETENAGAKERJAAN

LOKASI

Jl. Gatot Subroto No.44, Kuningan Barat Kec. Mampang Prapatan, Kota Jakarta Selatan, DKI Jakarta 12710

PEMILIK

KEMENTERIAN KETENAGAKERJAAN
REPUBLIK INDONESIA

PEMBERI TUGAS

DIREKTORAT JENDERAL
PEMBINAAN PELATIHAN DAN PRODUKTIVITAS
KEMENTERIAN KETENAGAKERJAAN

HENRY MUJIANTO S.T., M.T.
NIP 19791007 200712 1001

KONSULTAN PERENCANA

CIPTA MANDIRI PERENCANA
Architecture Consultant
PH. (021) 86609317 , FAX. (021) 86613494
email : cmpperencana@yahoo.com

Ir. ZULFAHMI BACHTIAR, MM
Direktur Utama


PENANGGUNG JAWAB PERENCANA ARSITEKTUR

Ir. ZULFAHMI BACHTIAR, MM
No SKA: 1.1.101.1.027.09.1042273

GAMBAR	SKALA
DENAH POLA PLAFOND LANTAI 2 BAG.1	1 : 200

DIGAMBAR	ROBI	TGL	-
DIPERIKSA	BUDIMAN	TGL	-
DISETUJUI	-	TGL	-

KODE GAMBAR	NO GAMBAR	JML. LEMBAR
A1505	-	-

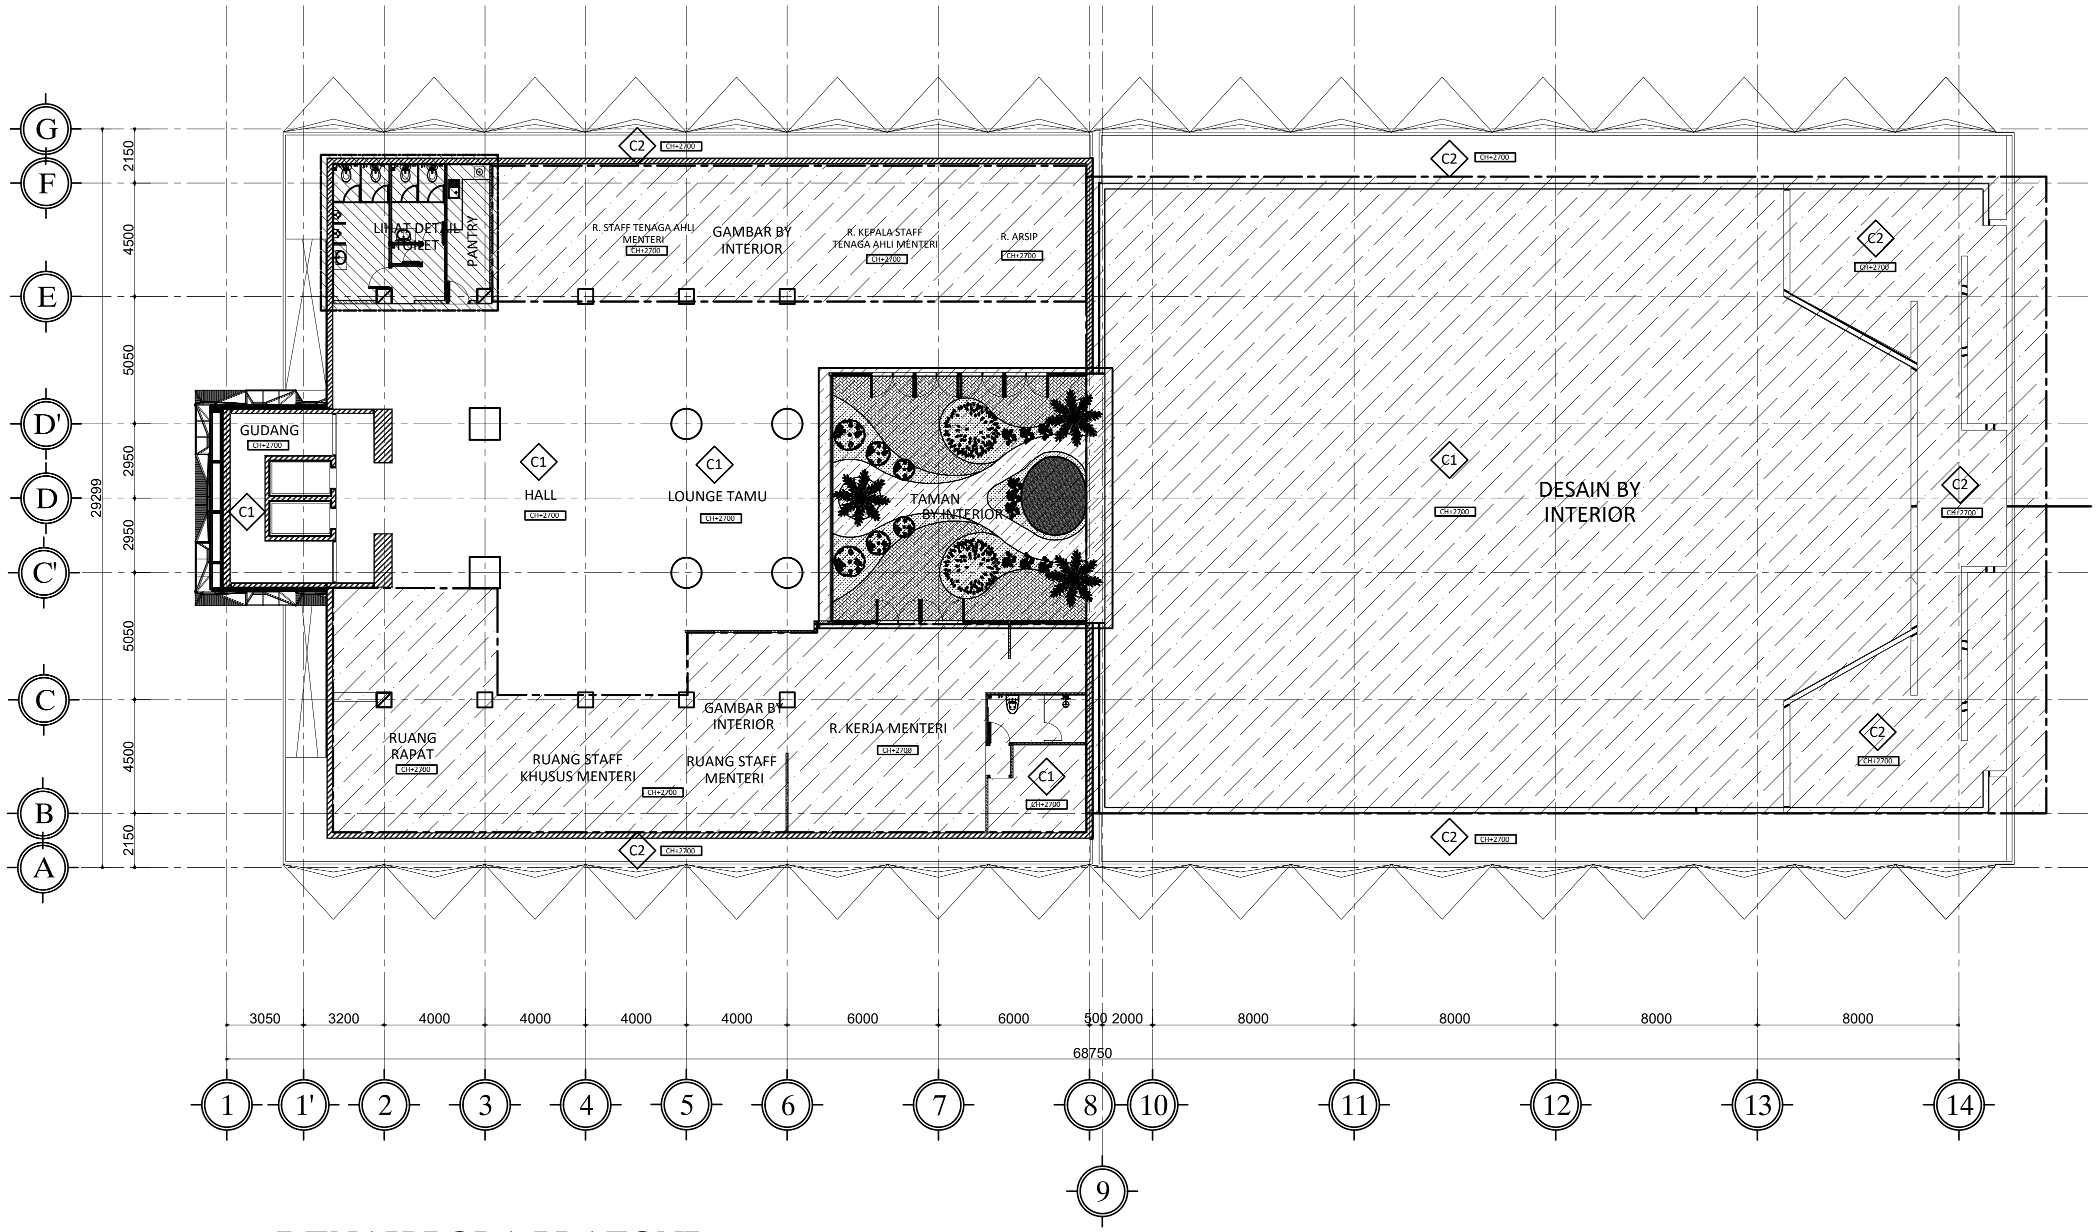

DENAH POLA PLAFOND LANTAI 2

01

SKALA 1 : 150

HAK CIPTA

DILARANG MENIRU ATAU MEREPRODUKSI GAMBAR INI DALAM BENTUK APAPUN KECUALI DENGAN PERSETUJUAN TERTULIS DARI ARSITEKTUR ATAUPUN PERENCANA.

CATATAN:

1. SEMUA UKURAN ADALAH DALAM MILIMETER KECUALI DITENTUKAN LAIN DALAM GAMBAR.
2. ELEVASI ADALAH DALAM METER.
3. DIWAJIBKAN KEPADA PELAKSANA PEMBANGUNAN UNTUK MEMERIKSA ULANG SEMUA DATA DAN GAMBAR SEBELUM MENGERJAKAN PEKERJAAN FISIK.

KETERANGAN

- C1 GYPSUM BOARD T=9MM FINISH CAT RANGKA METAL FURING
- C2 KALSI BOARD T=6MM FINISH CAT RANGKA BESI HOLLOW
- C3 PLAFOND EKSPOSED FINISH CAT
- C4 PLAFOND METAL BERMOTIF LAPIS BARISOL
- C5 PLAFOND ALUMINIUM CLADDING PANEL

TAHAP RANCANGAN DETAIL DESAIN

NAMA PROYEK

PERENCANAAN RENOVASI GEDUNG VOKASI
KEMENTERIAN KETENAGAKERJAAN

LOKASI

Jl. Gatot Subroto No.44, Kuningan Barat
Kec. Mampang Prapatan, Kota Jakarta Selatan,
DKI Jakarta 12710

PEMILIK

KEMENTERIAN KETENAGAKERJAAN
REPUBLIK INDONESIA

PEMBERI TUGAS

DIREKTORAT JENDERAL
PEMBINAAN PELATIHAN DAN PRODUKTIVITAS
KEMENTERIAN KETENAGAKERJAAN

HENRY MUJIANTO S.T., M.T.
NIP 19791007 200712 1001

KONSULTAN PERENCANA

CIPTA MANDIRI PERENCANA
Architecture Consultant
PH. (021) 86609317 , FAX. (021) 86613494
email : cmpperencana@yahoo.com

Ir. ZULFAHMI BACHTIAR, MM
Direktur Utama


PENANGGUNG JAWAB PERENCANA ARSITEKTUR

Ir. ZULFAHMI BACHTIAR, MM
No SKA: 1.1.101.1.027.09.1042273

GAMBAR	SKALA
DENAH POLA PLAFOND LANTAI 2	1 : 150

DIGAMBAR	ROBI	TGL	-
DIPERIKSA	BUDIMAN	TGL	-
DISETUJUI	-	TGL	-

KODE GAMBAR	NO GAMBAR	JML. LEMBAR
A1503	-	-

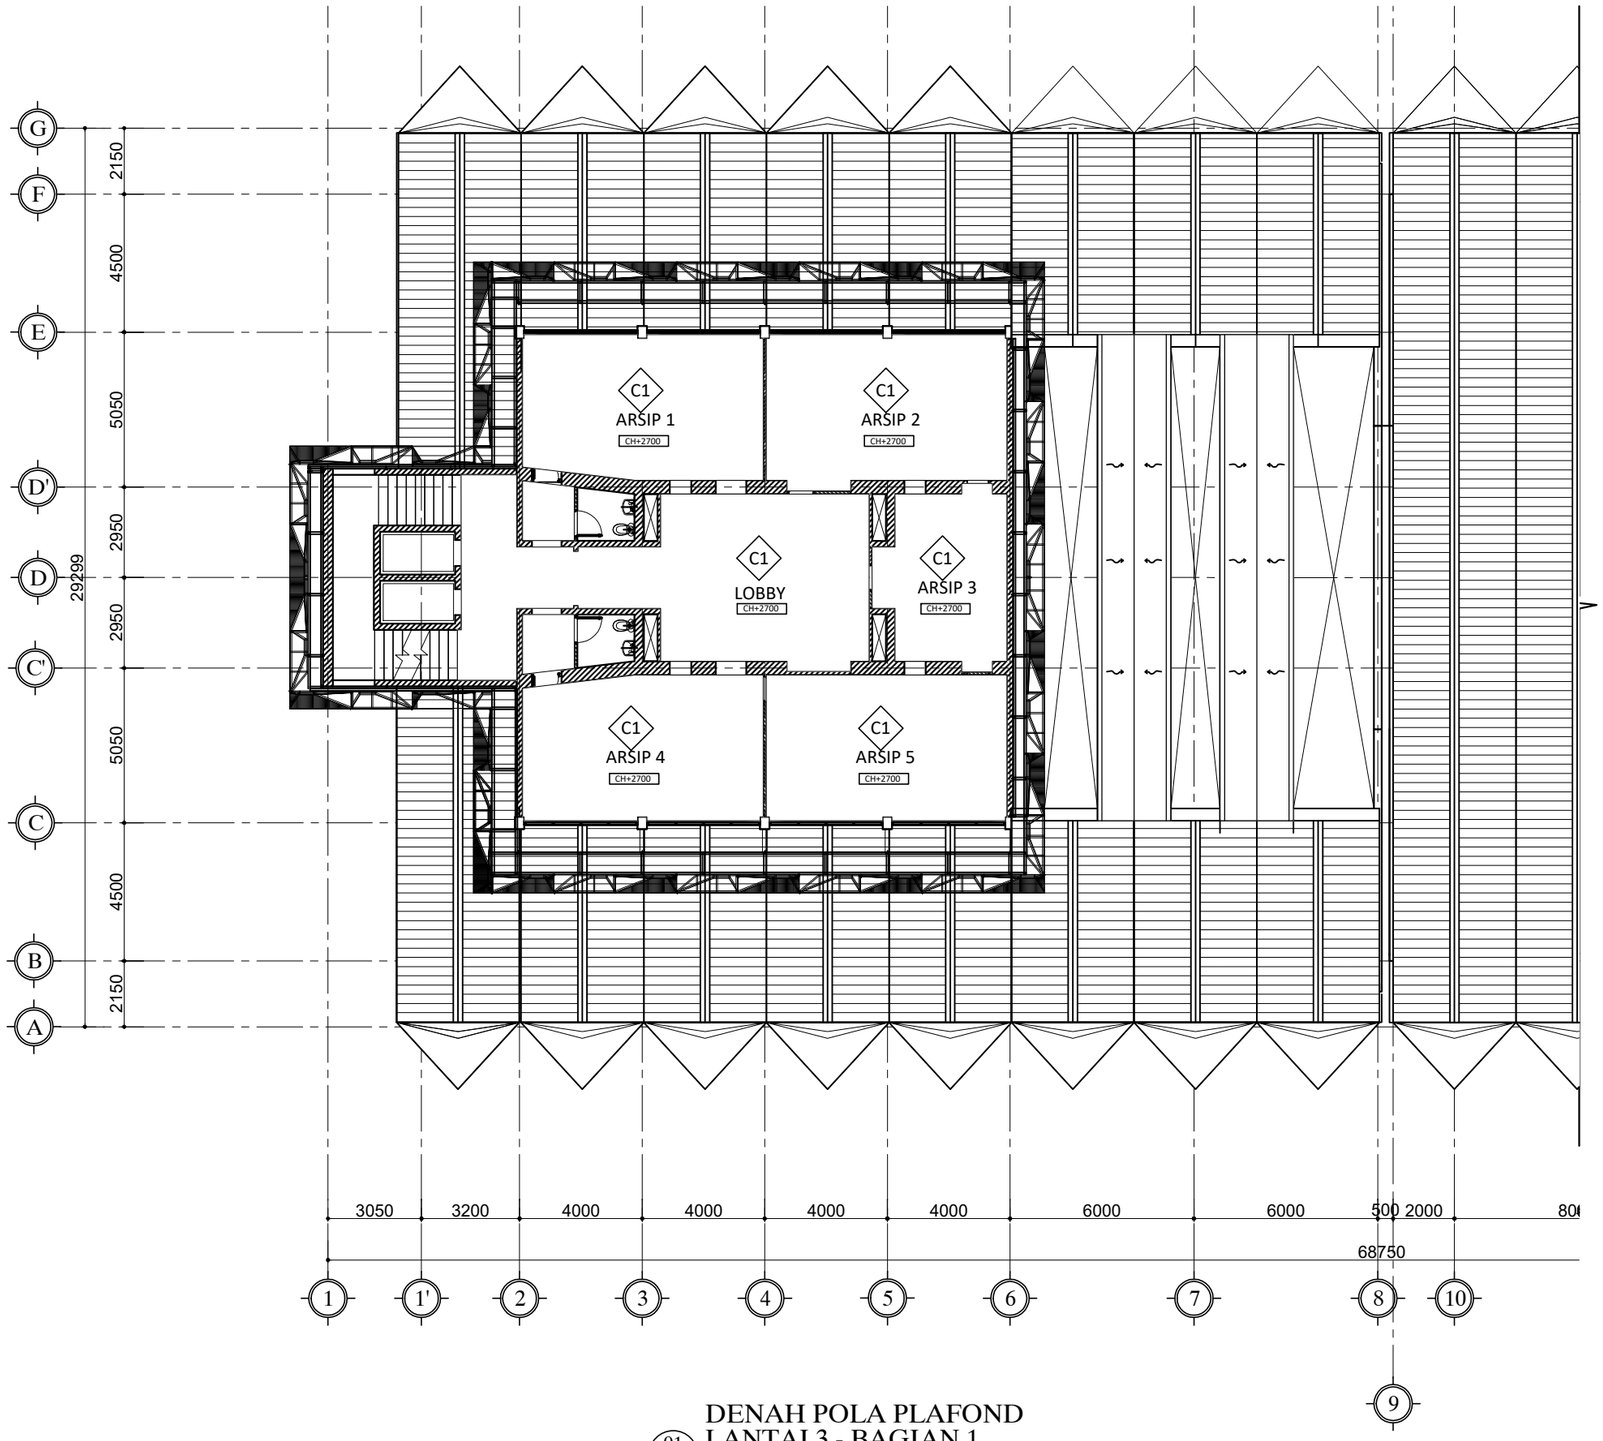

DENAH POLA PLAFOND
LANTAI 3 - BAGIAN 1

01 SKALA 1 : 200

HAK CIPTA

DILARANG MENIRU ATAU MEREPRODUKSI GAMBAR INI DALAM BENTUK APAPUN KECUALI DENGAN PERSETUJUAN TERTULIS DARI ARSITEKTUR ATAUPUN PERENCANA.

CATATAN:

1. SEMUA UKURAN ADALAH DALAM MILIMETER KECUALI DITENTUKAN LAIN DALAM GAMBAR.
2. ELEVASI ADALAH DALAM METER.
3. DIWAJIBKAN KEPADA PELAKSANA PEMBANGUNAN UNTUK MEMERIKSA ULANG SEMUA DATA DAN GAMBAR SEBELUM MENGERJAKAN PEKERJAAN FISIK.

KETERANGAN

- C1 GYPSUM BOARD T=9MM FINISH CAT
  RANGKA METAL FURING
- C2 KALSI BOARD T=6MM FINISH CAT
  RANGKA BESI HOLLOW
- C3 PLAFOND EKSPOSED
  FINISH CAT
- C4 PLAFOND METAL BERMOTIF
  LAPIS BARISOL
- C5 PLAFOND ALUMINIUM
  CLADDING PANEL

TAHAP RANCANGAN DETAIL DESAIN

NAMA PROYEK

PERENCANAAN RENOVASI GEDUNG VOKASI
KEMENTERIAN KETENAGAKERJAAN

LOKASI

Jl. Gatot Subroto No.44, Kuningan Barat
Kec. Mampang Prapatan, Kota Jakarta Selatan,
DKI Jakarta 12710

PEMILIK

KEMENTERIAN KETENAGAKERJAAN
REPUBLIK INDONESIA

PEMBERI TUGAS

DIREKTORAT JENDERAL
PEMBINAAN PELATIHAN DAN PRODUKTIVITAS
KEMENTERIAN KETENAGAKERJAAN

HENRY MUJIANTO S.T., M.T.
NIP 19791007 200712 1001

KONSULTAN PERENCANA

CIPTA MANDIRI PERENCANA
Architecture Consultant
PH. (021) 8660917 , FAX. (021) 86613494
email : cmpperencana@yahoo.com

Ir. ZULFAHMI BACHTIAR, MM
Direktur Utama


PENANGGUNG JAWAB PERENCANA ARSITEKTUR

Ir. ZULFAHMI BACHTIAR, MM
No SKA: 1.1.101.1.027.09.1042273

GAMBAR	SKALA
DENAH POLA PLAFOND LANTAI 3 BAG.1	1 : 200

DIGAMBAR	ROBI	TGL	-
DIPERIKSA	BUDIMAN	TGL	-
DISETUJUI	-	TGL	-

KODE GAMBAR	NO GAMBAR	JML. LEMBAR
A1506	-	-

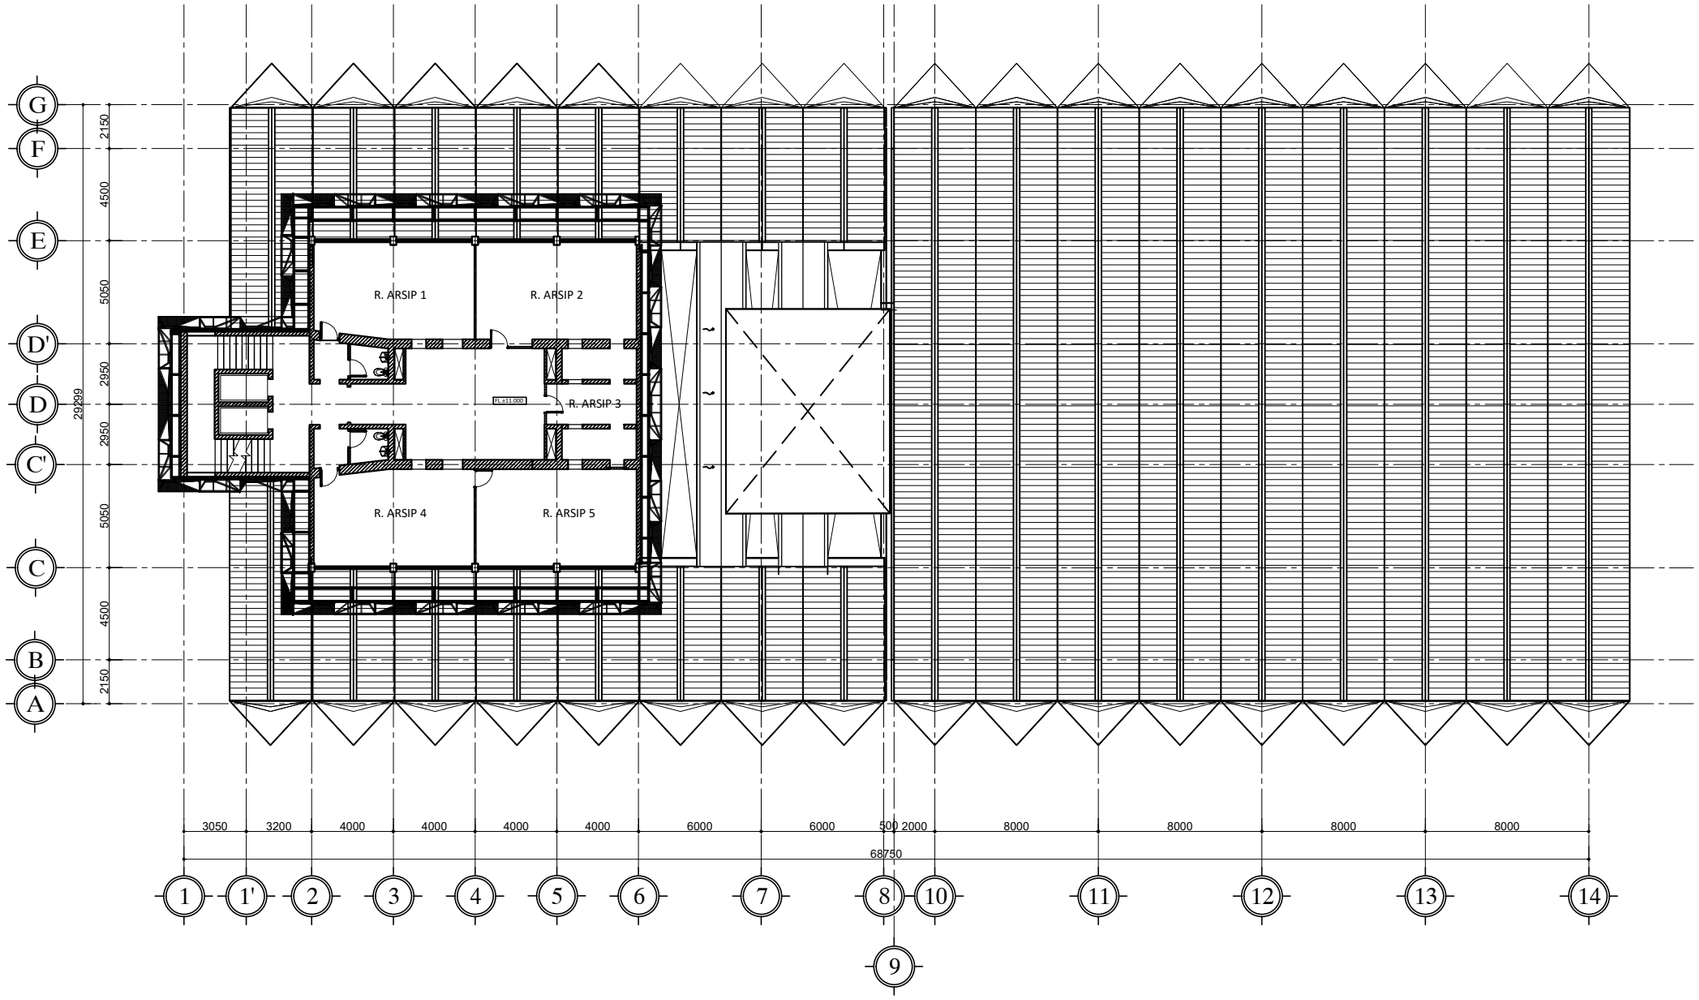

HAK CIPTA

DILARANG MENIRU ATAU MEREPRODUKSI GAMBAR INI DALAM BENTUK APAPUN KECUALI DENGAN PERSETUJUAN TERTULIS DARI ARSITEKTUR ATAUPUN PERENCANA.

CATATAN:

1. SEMUA UKURAN ADALAH DALAM MILIMETER KECUALI DITENTUKAN LAIN DALAM GAMBAR.
2. ELEVASI ADALAH DALAM METER.
3. DIWAJIBKAN KEPADA PELAKSANA PEMBANGUNAN UNTUK MEMERIKSA ULANG SEMUA DATA DAN GAMBAR SEBELUM MENGERJAKAN PEKERJAAN FISIK.

KETERANGAN

- C1 GYPSUM BOARD T=9MM FINISH CAT RANGKA METAL FURING
- C2 KALSI BOARD T=6MM FINISH CAT RANGKA BESI HOLLOW
- C3 PLAFOND EKSPOSED FINISH CAT
- C4 PLAFOND METAL BERMOTIF LAPIS BARISOL
- C5 PLAFOND ALUMINIUM CLADDING PANEL

TAHAP RANCANGAN DETAIL DESAIN

NAMA PROYEK

PERENCANAAN RENOVASI GEDUNG VOKASI KEMENTERIAN KETENAGAKERJAAN

LOKASI

Jl. Gatot Subroto No.44, Kuningan Barat
Kec. Mampang Prapatan, Kota Jakarta Selatan, DKI Jakarta 12710

PEMILIK

KEMENTERIAN KETENAGAKERJAAN
REPUBLIK INDONESIA

PEMBERI TUGAS

DIREKTORAT JENDERAL
PEMBINAAN PELATIHAN DAN PRODUKTIVITAS
KEMENTERIAN KETENAGAKERJAAN

HENRY MUJIANTO S.T., M.T.
NIP 19791007 200712 1001

KONSULTAN PERENCANA

CIPTA MANDIRI PERENCANA
Architecture Consultant
PH. (021) 86609317 , FAX. (021) 86613494
email : cmpperencana@yahoo.com

Ir. ZULFAHMI BACHTIAR, MM
Direktur Utama


PENANGGUNG JAWAB PERENCANA ARSITEKTUR

Ir. ZULFAHMI BACHTIAR, MM
No SKA: 1.1.101.1.027.09.1042273


GAMBAR	SKALA
DENAH POLA PLAFOND3	1 : 150

DIGAMBAR	ROBI	TGL	-
DIPERIKSA	BUDIMAN	TGL	-
DISETUJUI	-	TGL	-


KODE GAMBAR	NO GAMBAR	JML. LEMBAR
A1504	-	-

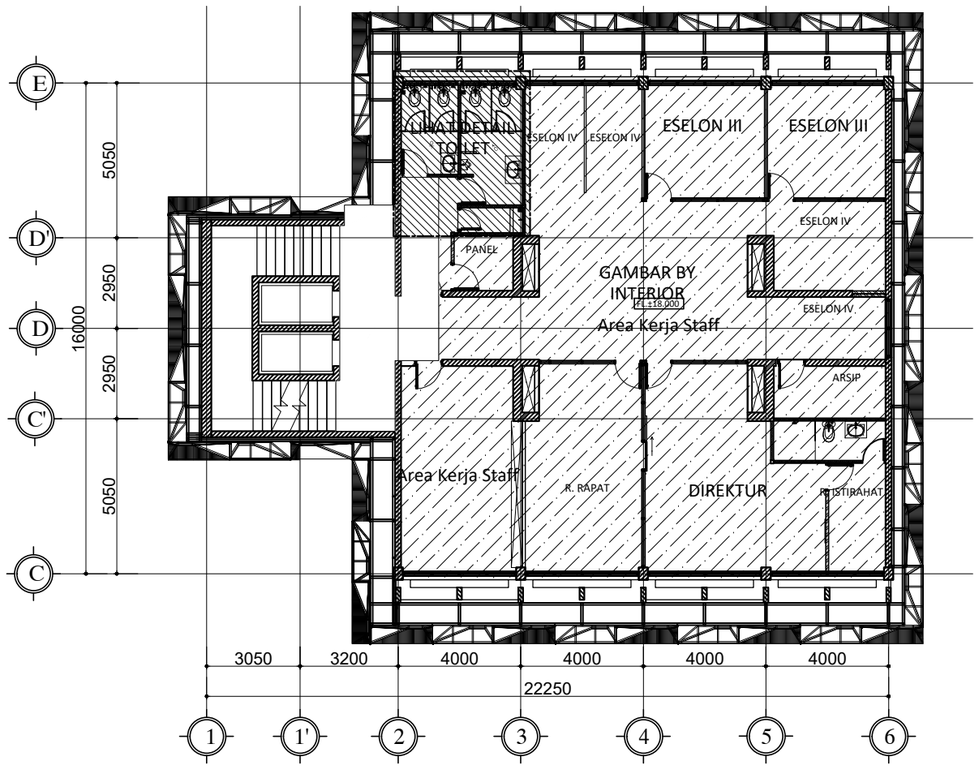


DENAH POLA PLAFOND
LANTAI 5
01 SKALA 1 : 200

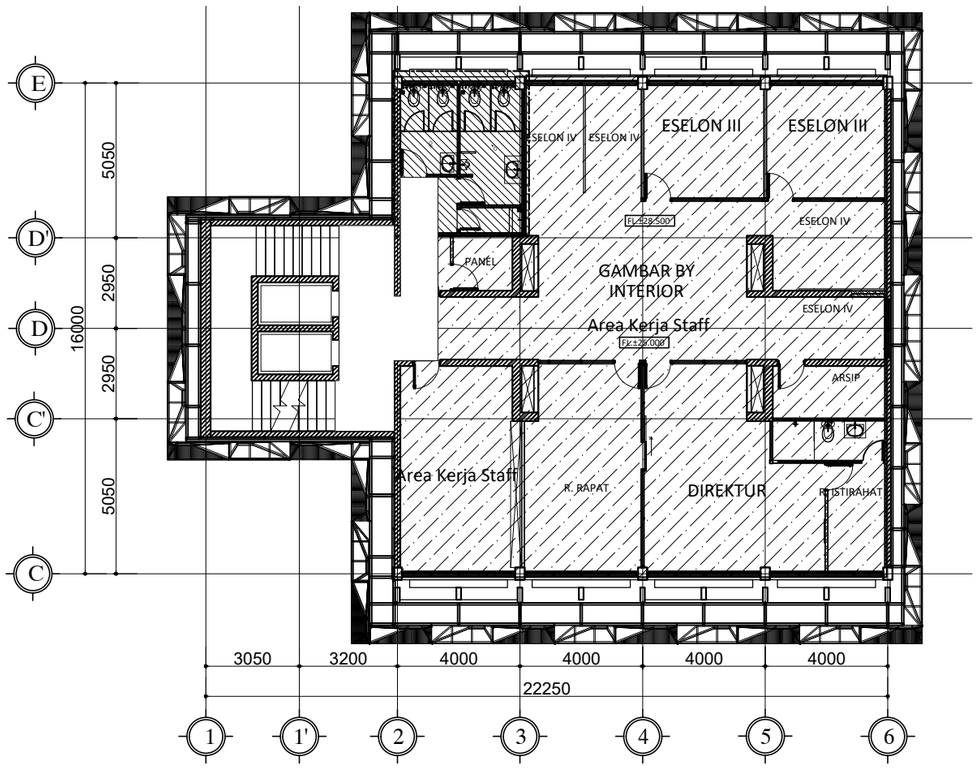

DENAH POLA PLAFOND
LANTAI 7
01 SKALA 1 : 200

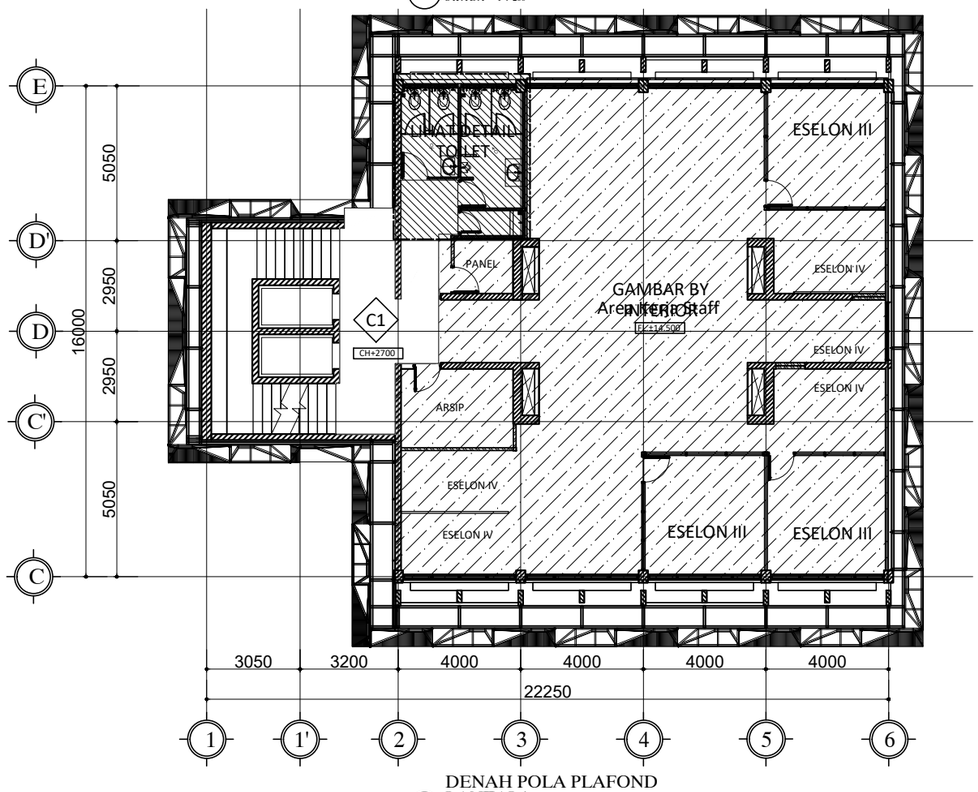

DENAH POLA PLAFOND
LANTAI 4
01 SKALA 1 : 200

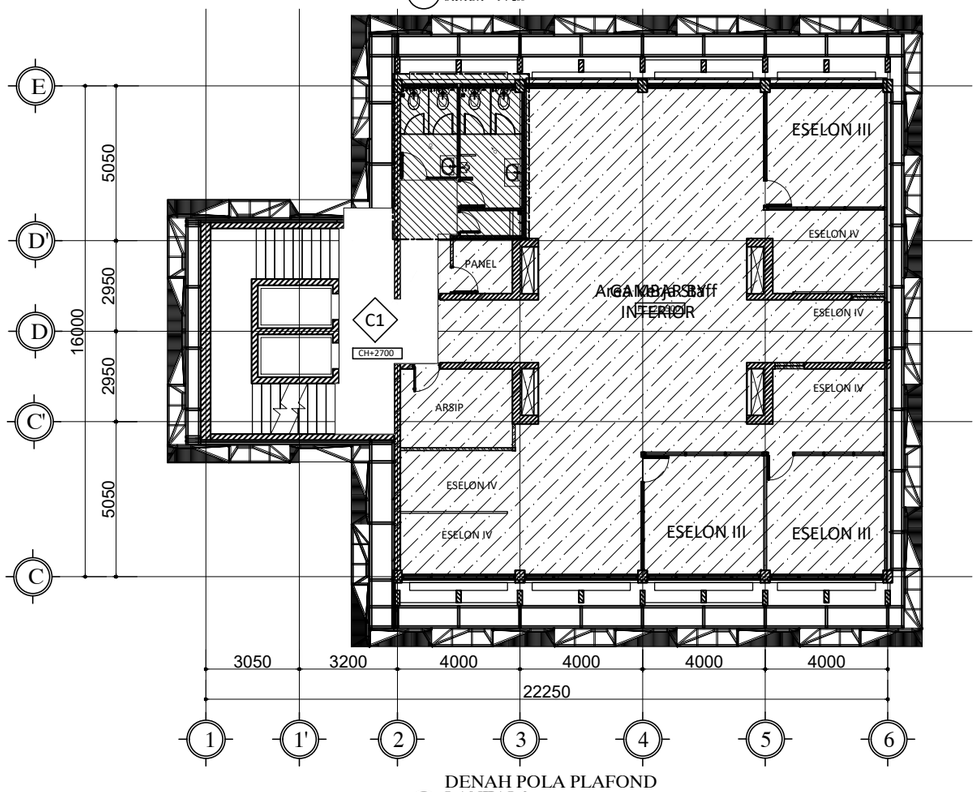

DENAH POLA PLAFOND
LANTAI 6
01 SKALA 1 : 200

HAK CIPTA

DILARANG MENIRU ATAU MEREPRODUKSI GAMBAR INI DALAM BENTUK APAPUN KECUALI DENGAN PERSETUJUAN TERTULIS DARI ARSITEKTUR ATAUPUN PERENCANA.

CATATAN:

1. SEMUA UKURAN ADALAH DALAM MILIMETER KECUALI DITENTUKAN LAIN DALAM GAMBAR.
2. ELEVASI ADALAH DALAM METER.
3. DIWAJIBKAN KEPADA PELAKSANA PEMBANGUNAN UNTUK MEMERIKSA ULANG SEMUA DATA DAN GAMBAR SEBELUM MENGERJAKAN PEKERJAAN FISIK.

KETERANGAN

- C1 GYPSUM BOARD T=9MM FINISH CAT RANGKA METAL FURING
- C2 KALSI BOARD T=6MM FINISH CAT RANGKA BESI HOLLOW
- C3 PLAFOND EKSPOSED FINISH CAT
- C4 PLAFOND METAL BERMOTIF LAPIS BARISOL
- C5 PLAFOND ALUMINIUM CLADDING PANEL

TAHAP RANCANGAN DETAIL DESAIN

NAMA PROYEK

PERENCANAAN RENOVASI GEDUNG VOKASI
KEMENTERIAN KETENAGAKERJAAN

LOKASI

Jl. Gatot Subroto No.44, Kuningan Barat
Kec. Mampang Prapatan, Kota Jakarta Selatan,
DKI Jakarta 12710

PEMILIK

KEMENTERIAN KETENAGAKERJAAN
REPUBLIK INDONESIA

PEMBERI TUGAS

DIREKTORAT JENDERAL
PEMBINAAN PELATIHAN DAN PRODUKTIVITAS
KEMENTERIAN KETENAGAKERJAAN

HENRY MUJIANTO S.T., M.T.
NIP 19791007 200712 1001

KONSULTAN PERENCANA

CIPTA MANDIRI PERENCANA
Architecture Consultant
PH. (021) 86609317 , FAX. (021) 86613494
email : cmpperencana@yahoo.com

Ir. ZULFAHMI BACHTIAR, MM
Direktur Utama


PENANGGUNG JAWAB PERENCANA ARSITEKTUR

Ir. ZULFAHMI BACHTIAR, MM
No SKA: 1.1.101.1.027.09.1042273


GAMBAR	SKALA
DENAH POLA PLAFOND LT.4,5,6 & 7	1 : 200

DIGAMBAR	ROBI	TGL	-
DIPERIKSA	BUDIMAN	TGL	-
DISETUJUI	-	TGL	-


KODE GAMBAR	NO GAMBAR	JML. LEMBAR
A1507	-	-

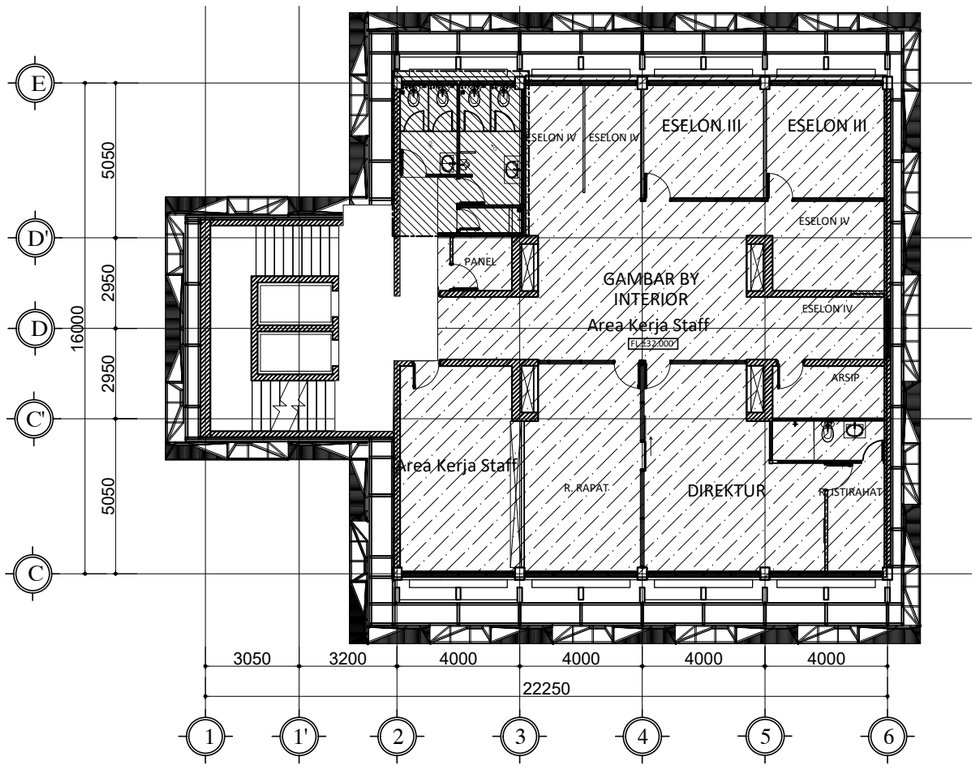


DENAH POLA PLAFOND
LANTAI 9
01 SKALA 1 : 200

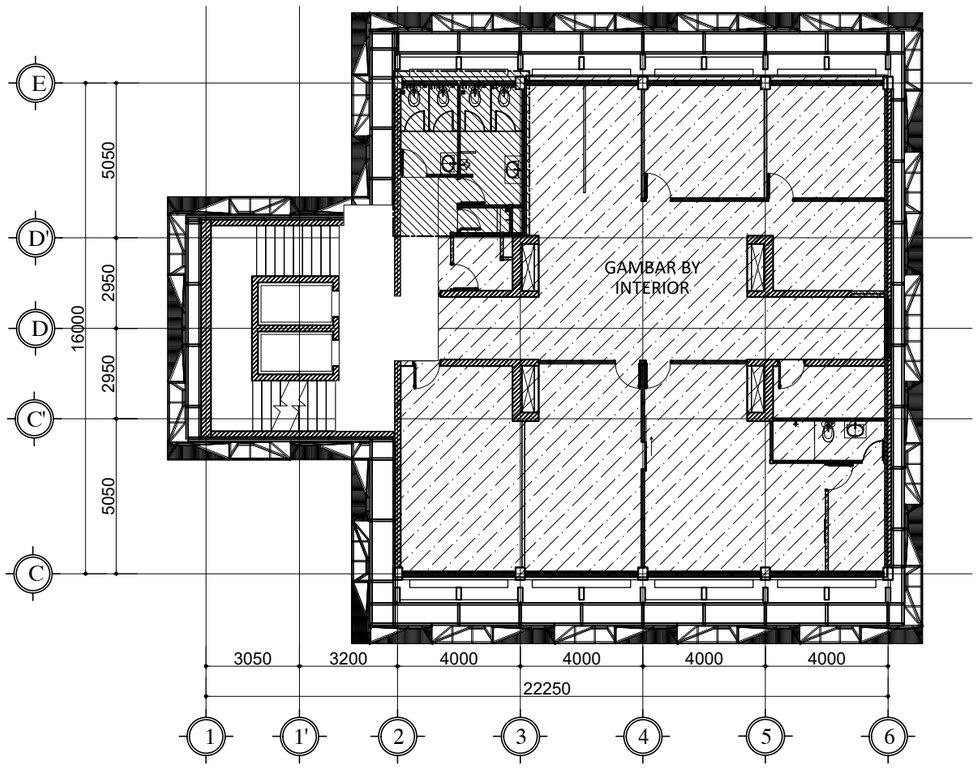

DENAH POLA PLAFOND
LANTAI 11
01 SKALA 1 : 200

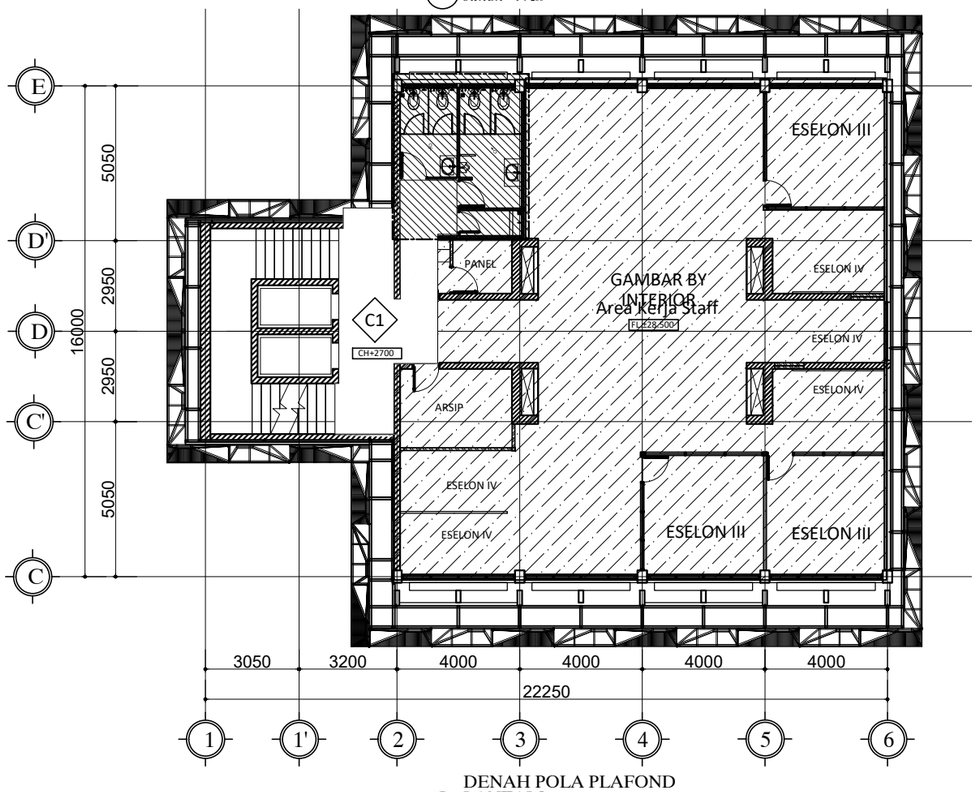

DENAH POLA PLAFOND
LANTAI 8
01 SKALA 1 : 200

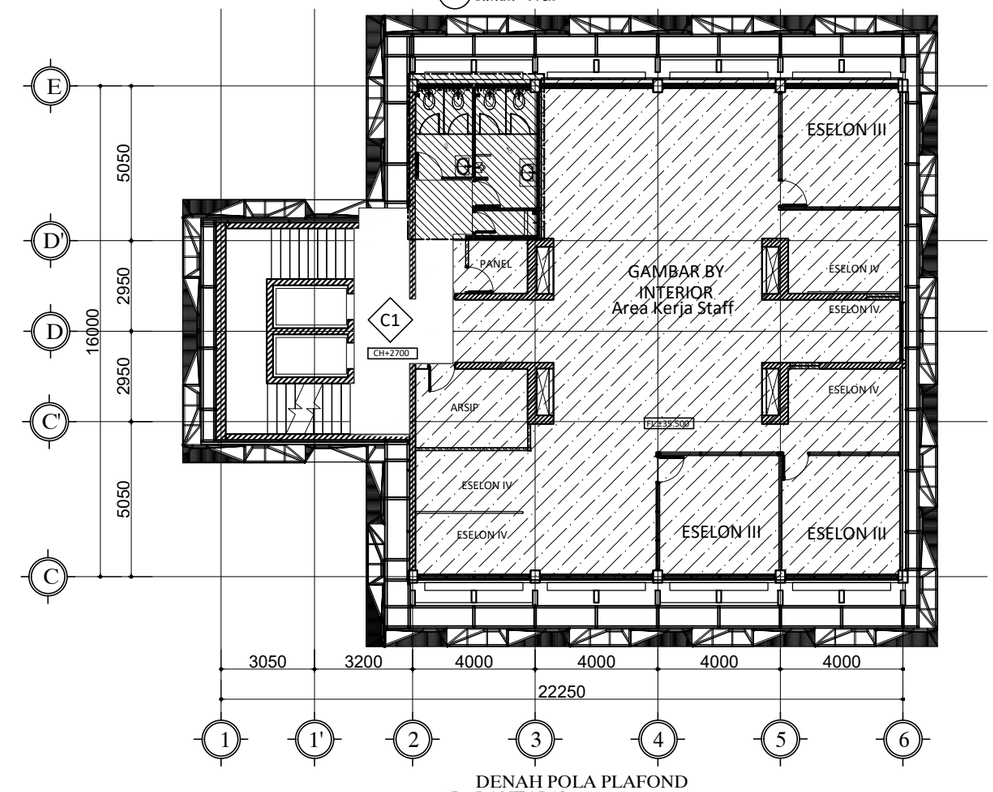

DENAH POLA PLAFOND
LANTAI 10
01 SKALA 1 : 200

HAK CIPTA

DILARANG MENIRU ATAU MEREPRODUKSI GAMBAR INI DALAM BENTUK APAPUN KECUALI DENGAN PERSETUJUAN TERTULIS DARI ARSITEKTUR ATAUPUN PERENCANA.

CATATAN:

1. SEMUA UKURAN ADALAH DALAM MILIMETER KECUALI DITENTUKAN LAIN DALAM GAMBAR.
2. ELEVASI ADALAH DALAM METER.
3. DIWAJIBKAN KEPADA PELAKSANA PEMBANGUNAN UNTUK MEMERIKSA ULANG SEMUA DATA DAN GAMBAR SEBELUM MENGERJAKAN PEKERJAAN FISIK.

KETERANGAN

- C1 GYPSUM BOARD T=9MM FINISH CAT
  RANGKA METAL FURING
- C2 KALSI BOARD T=6MM FINISH CAT
  RANGKA BESI HOLLOW
- C3 PLAFOND EKSPOSED
  FINISH CAT
- C4 PLAFOND METAL BERMOTIF
  LAPIS BARISOL
- C5 PLAFOND ALUMINIUM
  CLADDING PANEL

TAHAP RANCANGAN DETAIL DESAIN

NAMA PROYEK

PERENCANAAN RENOVASI GEDUNG VOKASI
KEMENTERIAN KETENAGAKERJAAN

LOKASI

Jl. Gatot Subroto No.44, Kuningan Barat
Kec. Mampang Prapatan, Kota Jakarta Selatan,
DKI Jakarta 12710

PEMILIK

KEMENTERIAN KETENAGAKERJAAN
REPUBLIK INDONESIA

PEMBERI TUGAS

DIREKTORAT JENDERAL
PEMBINAAN PELATIHAN DAN PRODUKTIVITAS
KEMENTERIAN KETENAGAKERJAAN

HENRY MUJIANTO S.T., M.T.
NIP 19791007 200712 1001

KONSULTAN PERENCANA

CIPTA MANDIRI PERENCANA
Architecture Consultant
PH. (021) 86609317 , FAX. (021) 86613494
email : cmpperencana@yahoo.com

Ir. ZULFAHMI BACHTIAR, MM
Direktur Utama


PENANGGUNG JAWAB PERENCANA ARSITEKTUR

Ir. ZULFAHMI BACHTIAR, MM
No SKA: 1.1.101.1.027.09.1042273

GAMBAR	SKALA
DENAH POLA PLAFOND LT.8,9,10 & 11	1 : 200


DIGAMBAR	ROBI	TGL	-
DIPERIKSA	BUDIMAN	TGL	-
DISETUJUI	-	TGL	-

KODE GAMBAR	NO GAMBAR	JML. LEMBAR
A1508	-	-

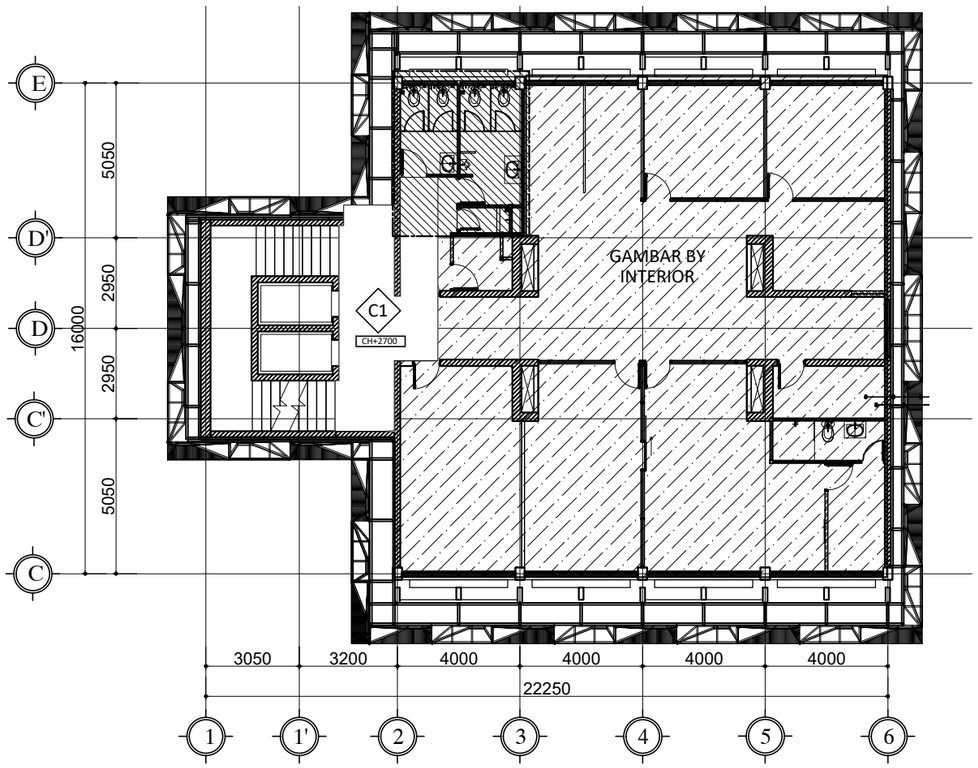


DENAH POLA PLAFOND
LANTAI 13

01 SKALA 1 : 200

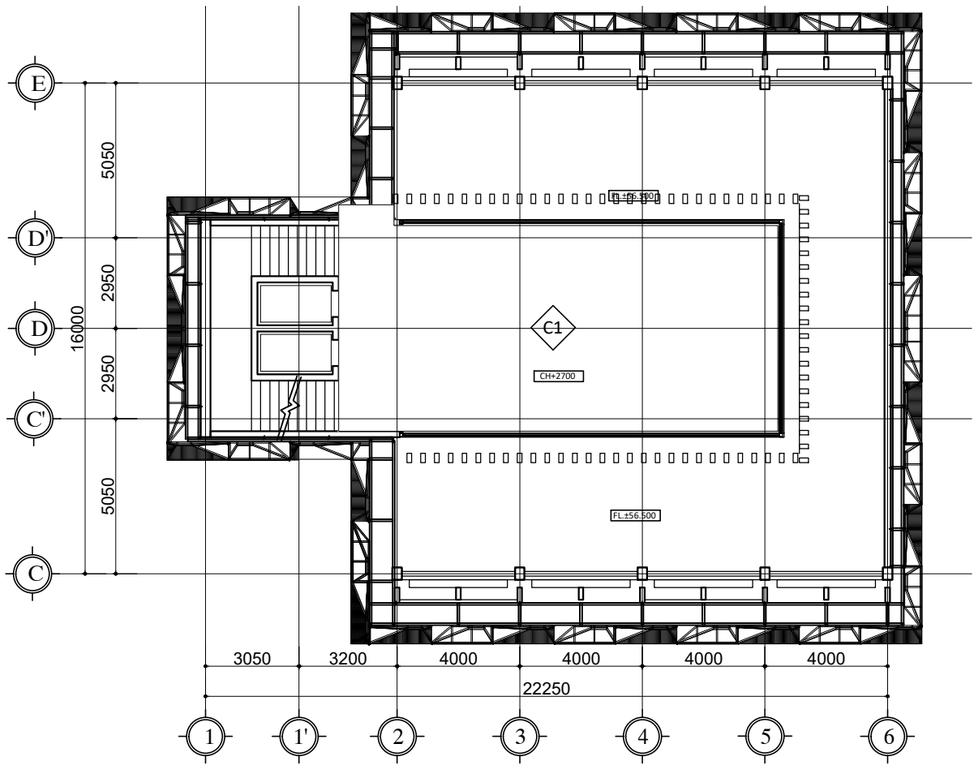


DENAH POLA PLAFOND
LANTAI 15

01 SKALA 1 : 200

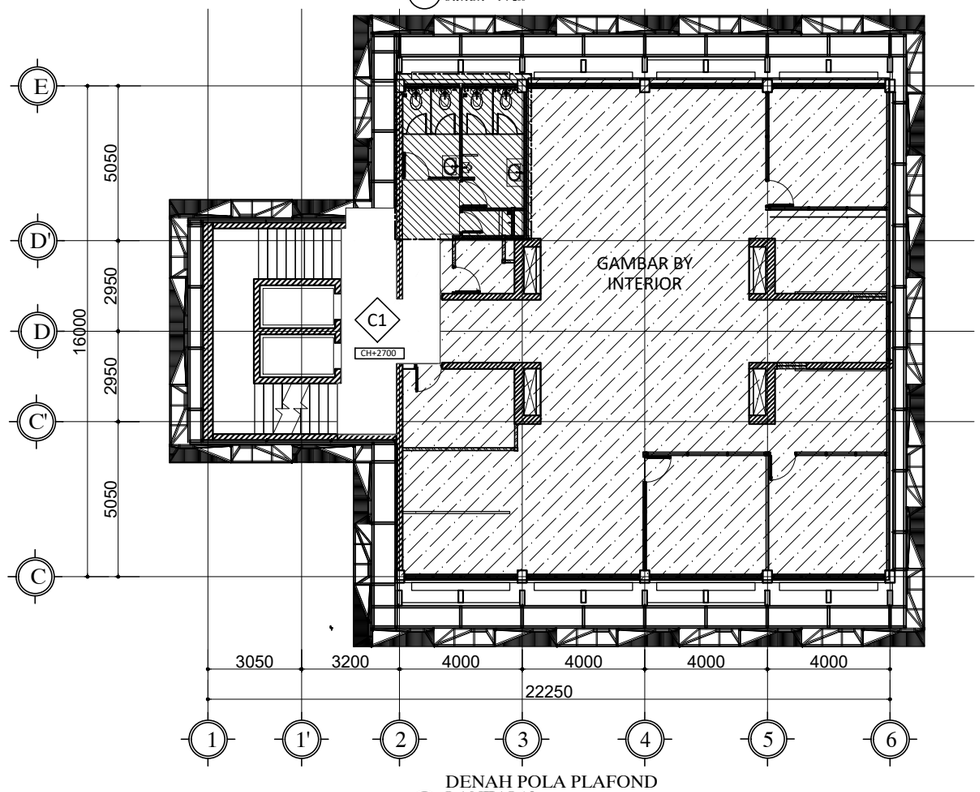

DENAH POLA PLAFOND
LANTAI 12

01 SKALA 1 : 200

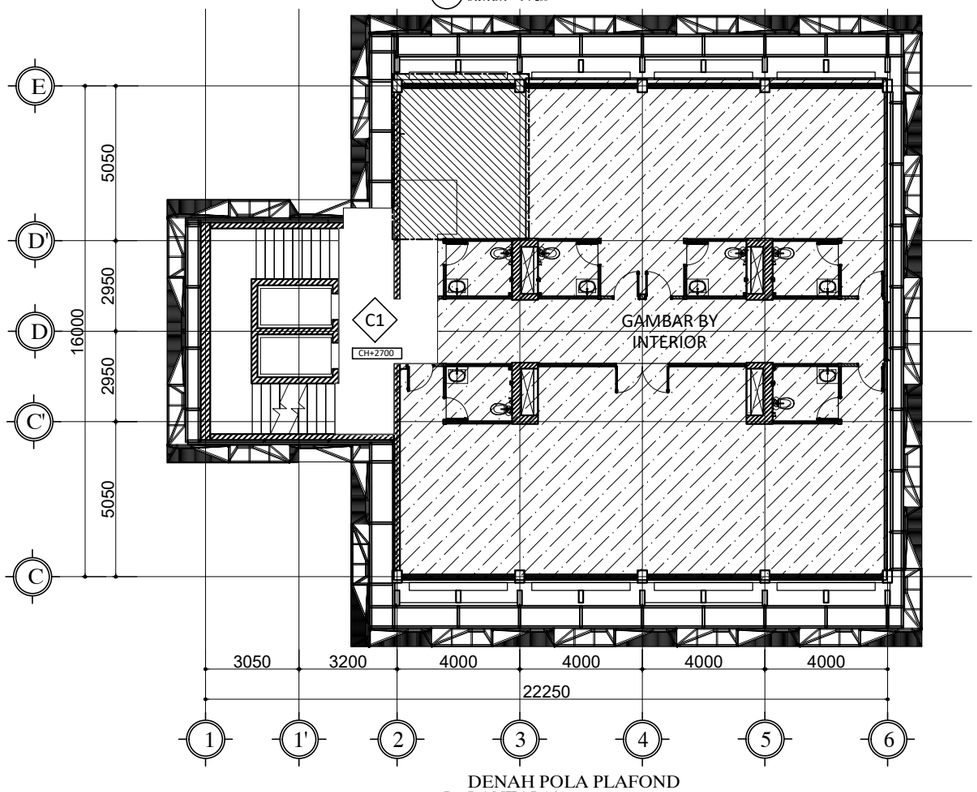

DENAH POLA PLAFOND
LANTAI 14

01 SKALA 1 : 200

HAK CIPTA

DILARANG MENIRU ATAU MEREPRODUKSI GAMBAR INI DALAM BENTUK APAPUN KECUALI DENGAN PERSETUJUAN TERTULIS DARI ARSITEKTUR ATAUPUN PERENCANA.

CATATAN:

1. SEMUA UKURAN ADALAH DALAM MILIMETER KECUALI DITENTUKAN LAIN DALAM GAMBAR.
2. ELEVASI ADALAH DALAM METER.
3. DIWAJIBKAN KEPADA PELAKSANA PEMBANGUNAN UNTUK MEMERIKSA ULANG SEMUA DATA DAN GAMBAR SEBELUM MENGERJAKAN PEKERJAAN FISIK.

KETERANGAN

- C1 GYPSUM BOARD T=9MM FINISH CAT RANGKA METAL FURING
- C2 KALSI BOARD T=6MM FINISH CAT RANGKA BESI HOLLOW
- C3 PLAFOND EKSPOSED FINISH CAT
- C4 PLAFOND METAL BERMOTIF LAPIS BARISOL
- C5 PLAFOND ALUMINIUM CLADDING PANEL

TAHAP RANCANGAN DETAIL DESAIN

NAMA PROYEK

PERENCANAAN RENOVASI GEDUNG VOKASI
KEMENTERIAN KETENAGAKERJAAN

LOKASI

Jl. Gatot Subroto No.44, Kuningan Barat
Kec. Mampang Prapatan, Kota Jakarta Selatan,
DKI Jakarta 12710

PEMILIK

KEMENTERIAN KETENAGAKERJAAN
REPUBLIK INDONESIA

PEMBERI TUGAS

DIREKTORAT JENDERAL
PEMBINAAN PELATIHAN DAN PRODUKTIVITAS
KEMENTERIAN KETENAGAKERJAAN

HENRY MUJIANTO S.T., M.T.
NIP 19791007 200712 1001

KONSULTAN PERENCANA

CIPTA MANDIRI PERENCANA
Architecture Consultant
PH. (021) 86609317 , FAX. (021) 86613494
email : cmpperencana@yahoo.com

Ir. ZULFAHMI BACHTIAR, MM
Direktur Utama

PENANGGUNG JAWAB PERENCANA ARSITEKTUR


Ir. ZULFAHMI BACHTIAR, MM
No SKA: 1.1.101.1.027.09.1042273

GAMBAR	SKALA
DENAH POLA PLAFOND DENAH LT.12, 13, 14 & 15	1 : 200


DIGAMBAR	ROBI	TGL	-
DIPERIKSA	BUDIMAN	TGL	-
DISETUJUI	-	TGL	-

KODE GAMBAR	NO GAMBAR	JML. LEMBAR
A1509	-	-


DETAIL -01 DINIDING BATA PLAFOND GYPSUMBOARD

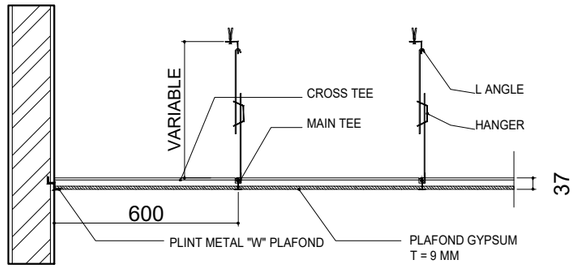


DETAIL -02 DINIDING BATA PLAFOND KALSIBOARD

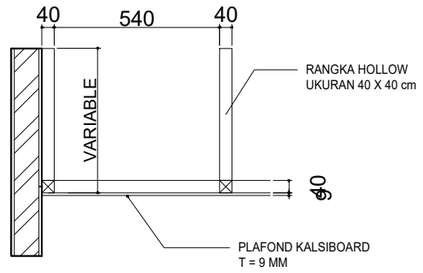


DETAIL -03 PLAFOND GYPSUMBOARD + METAL CLIP "U"

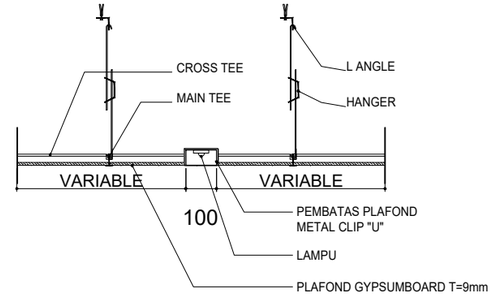


DETAIL -04 CAT EXPOSED

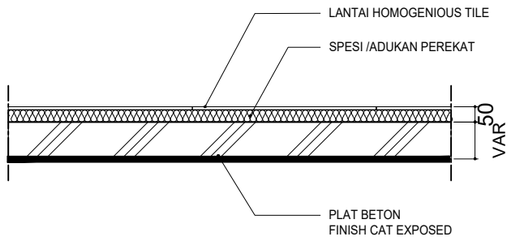


DETAIL -05 DINIDING BETON PLAFOND GYPSUMBOARD

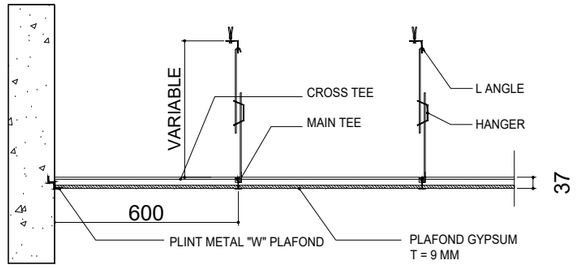

DETAIL -06 PARTISI KACA PLAFOND GYPSUMBOARD

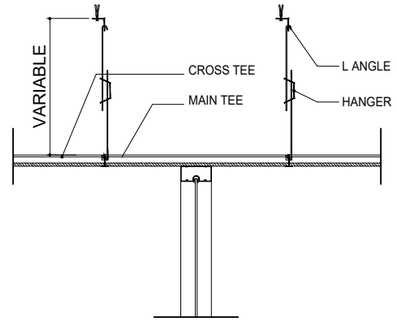

DETAIL -07 PLAFOND GYPSUMBOARD & METAL + BARRISOL

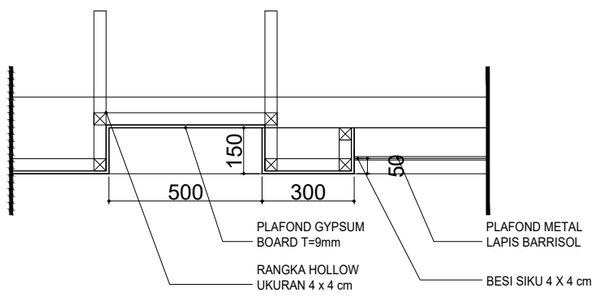

HAK CIPTA

DILARANG MENIRU ATAU MEREPRODUKSI GAMBAR INI DALAM BENTUK APAPUN KECUALI DENGAN PERSETUJUAN TERTULIS DARI ARSITEKTUR ATAUPUN PERENCANA.

CATATAN:

1. SEMUA UKURAN ADALAH DALAM MILIMETER KECUALI DITENTUKAN LAIN DALAM GAMBAR.
2. ELEVASI ADALAH DALAM METER.
3. DIWAJIBKAN KEPADA PELAKSANA PEMBANGUNAN UNTUK MEMERIKSA ULANG SEMUA DATA DAN GAMBAR SEBELUM MENGERJAKAN PEKERJAAN FISIK.

KETERANGAN

TAHAP RANCANGAN DETAIL DESAIN

NAMA PROYEK

PERENCANAAN RENOVASI GEDUNG VOKASI
KEMENTERIAN KETENAGAKERJAAN

LOKASI

Jl. Gatot Subroto No.44, Kuningan Barat
Kec. Mampang Prapatan, Kota Jakarta Selatan,
DKI Jakarta 12710

PEMILIK

KEMENTERIAN KETENAGAKERJAAN
REPUBLIK INDONESIA

PEMBERI TUGAS

DIREKTORAT JENDERAL
PEMBINAAN PELATIHAN DAN PRODUKTIVITAS
KEMENTERIAN KETENAGAKERJAAN

HENRY MUJIANTO S.T., M.T.
NIP 19791007 200712 1001

KONSULTAN PERENCANA

CIPTA MANDIRI PERENCANA
Architecture Consultan
PH. (021) 86609317 , FAX. (021) 86613494
email : cmpperencana@yahoo.com

Ir. ZULFAHMI BACHTIAR, MM
Direktur Utama

PENANGGUNG JAWAB PERENCANA ARSITEKTUR

Ir. ZULFAHMI BACHTIAR, MM
No SKA: 1.1.101.1.027.09.1042273

GAMBAR	SKALA
DENAH POLA PLAFOND ROOF GARDEN	1 : 20

DIGAMBAR	ROBI	TGL	-
DIPERIKSA	BUDIMAN	TGL	-
DISETUJUI	-	TGL	-

KODE GAMBAR	NO GAMBAR	JML. LEMBAR
A1510	-	-



FINISHIG DINDING
01 LT.DASAR - BAGIAN 2
SKALA 1 : 200

HAK CIPTA

DILARANG MENIRU ATAU MEREPRODUKSI GAMBAR INI DALAM BENTUK APAPUN KECUALI DENGAN PERSETUJUAN TERTULIS DARI ARSITEKTUR ATAUPUN PERENCANA.

CATATAN:

1. SEMUA UKURAN ADALAH DALAM MILIMETER KECUALI DITENTUKAN LAIN DALAM GAMBAR.
2. ELEVASI ADALAH DALAM METER.
3. DIWAJIBKAN KEPADA PELAKSANA PEMBANGUNAN UNTUK MEMERIKSA ULANG SEMUA DATA DAN GAMBAR SEBELUM MENGERJAKAN PEKERJAAN FISIK.

KETERANGAN

KET.DINDING

D1	DINDING BATA FINISH CAT INTERIOR	D11	DINDING BATA FINISH HT GLAZED POLISHED 300x600MM
D2	DINDING BATA FINISH CAT EKSTERIOR	D12	MARMER
D3	PARTISI KACA RANGKA ALUMINIUM	PL1	PLINT LANTAI HT 100x600MM
D4	KOLOM BETON FINISH CAT	PL2	PLINT LANTAI VINYL
D5	DINDING BETON FINISH CAT	PL3	PLINT LANTAI ALUMINIUM
D6	DINDING ROOSTER FINISH CAT		
D7	PARTISI GYPSUM FINISH CAT INTERIOR	KC1	KACA CLEAR T=8 MM
D8	DINDING BATA FINISH HT POLISHED 300x600MM	KC2	KACA CLEAR T=6 MM
D9	PARTISI PHENOLIC FINISH HPL	KC3	KACA CLEAR T=5 MM LAPIS LAMINATED
D10	GRANIT	KC4	KACA CLEAR DOUBLE T=6 MM LAPIS LAMINATED

KET.KACA

TAHAP RANCANGAN DETAIL DESAIN

NAMA PROYEK

PERENCANAAN RENOVASI GEDUNG VOKASI
KEMENTERIAN KETENAGAKERJAAN

LOKASI

Jl. Gatot Subroto No.44, Kuningan Barat
Kec. Mampang Prapatan, Kota Jakarta Selatan,
DKI Jakarta 12710

PEMILIK

KEMENTERIAN KETENAGAKERJAAN
REPUBLIK INDONESIA

PEMBERI TUGAS

DIREKTORAT JENDERAL
PEMBINAAN PELATIHAN DAN PRODUKTIVITAS
KEMENTERIAN KETENAGAKERJAAN

HENRY MUJIANTO S.T., M.T.
NIP 19791007 200712 1001

KONSULTAN PERENCANA

CIPTA MANDIRI PERENCANA
Architecture Consultant
PH. (021) 86609317 , FAX. (021) 86613494
email : cmpperencana@yahoo.com

Ir. ZULFAHMI BACHTIAR, MM
Direktur Utama


PENANGGUNG JAWAB PERENCANA ARSITEKTUR

Ir. ZULFAHMI BACHTIAR, MM
No SKA: 1.1.101.1.027.09.1042273

GAMBAR	SKALA
FINISHING DINDING DENAH LT.DASAR - BAG.2	1 : 200

DIGAMBAR	ROBI	TGL	-
DIPERIKSA	BUDIMAN	TGL	-
DISETUJUI	-	TGL	-

KODE GAMBAR	NO GAMBAR	JML. LEMBAR
A1602	-	-

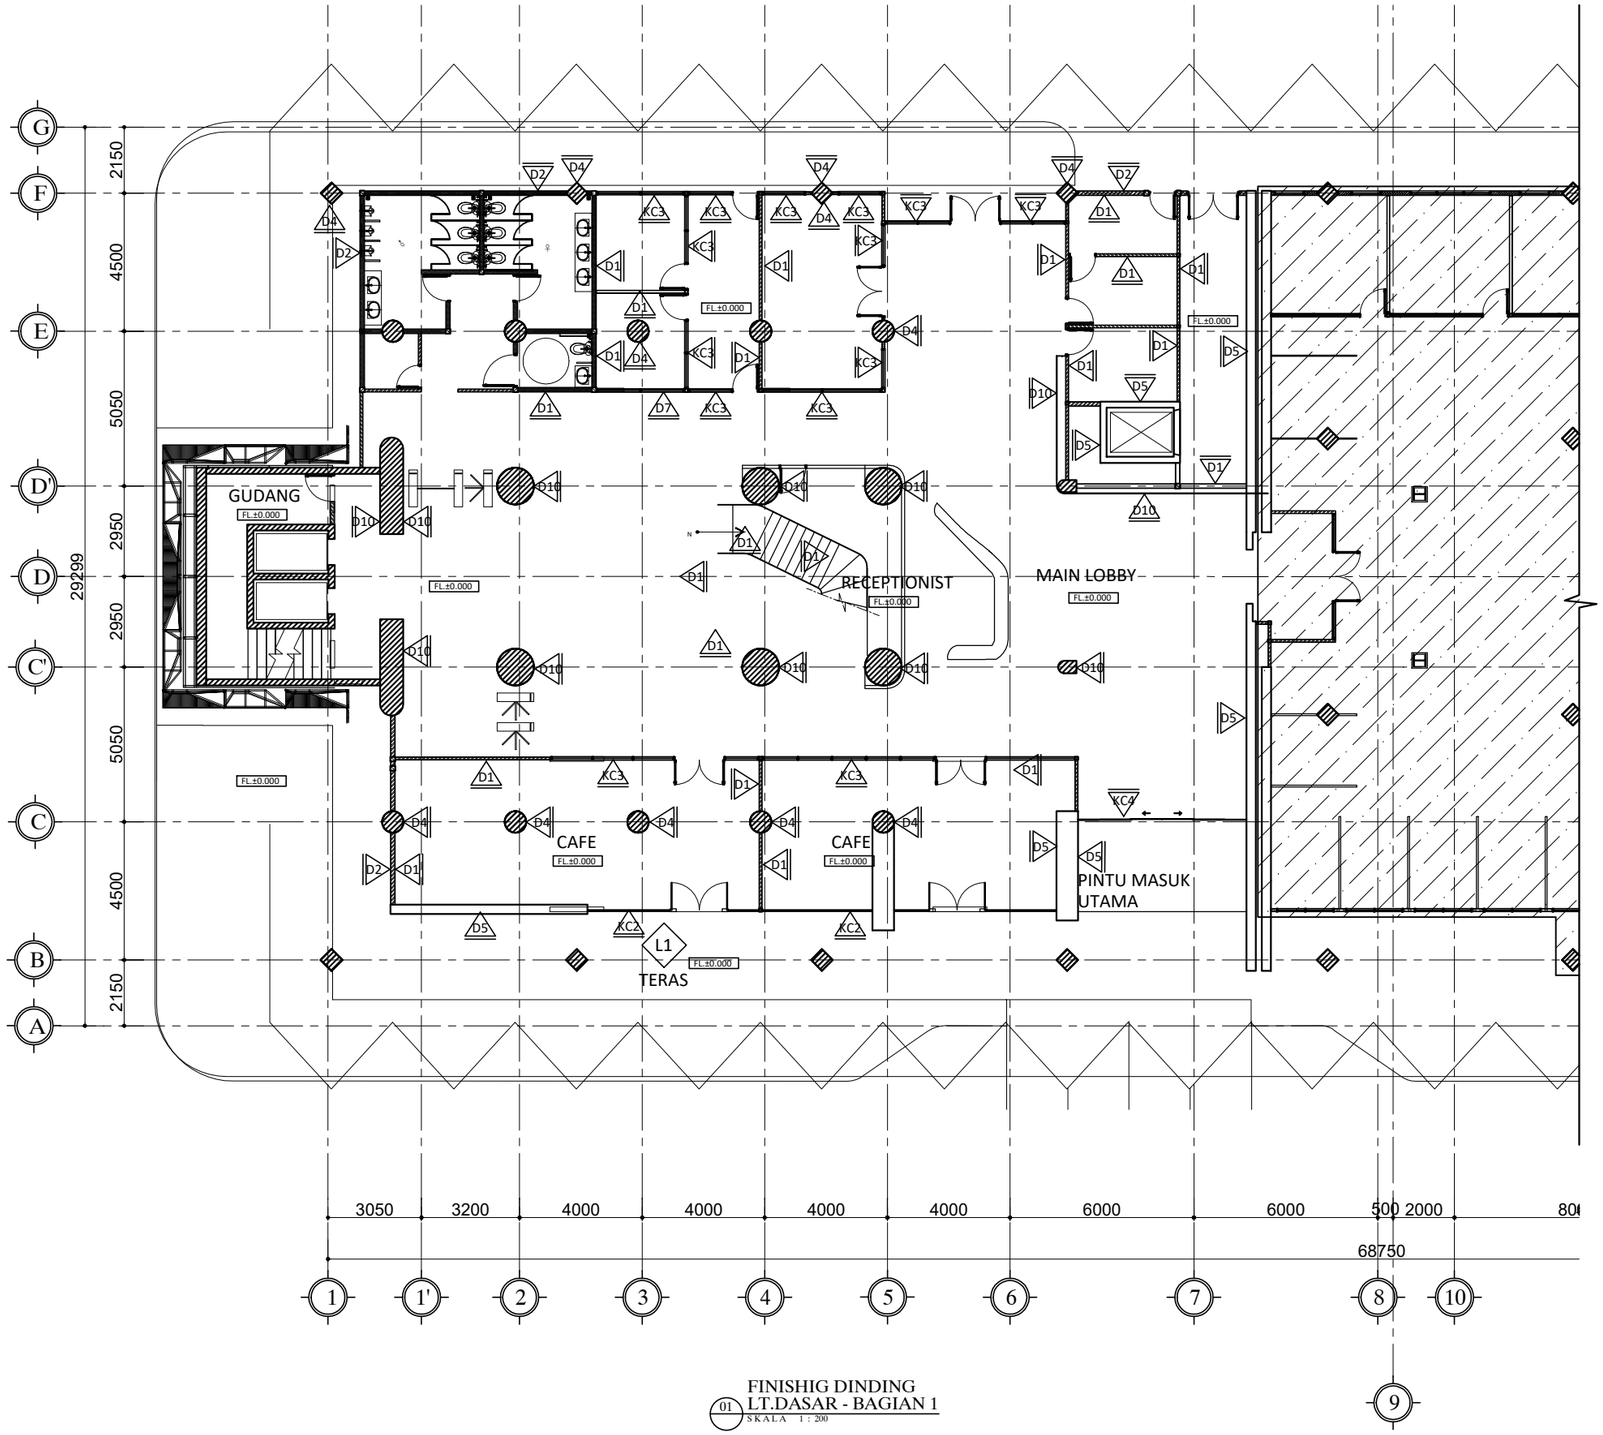

FINISHIG DINDING
LT.DASAR - BAGIAN 1
01 SKALA 1 : 200

HAK CIPTA

DILARANG MENIRU ATAU MEREPRODUKSI GAMBAR INI DALAM BENTUK APAPUN KECUALI DENGAN PERSETUJUAN TERTULIS DARI ARSITEKTUR ATAUPUN PERENCANA.

CATATAN:

1. SEMUA UKURAN ADALAH DALAM MILIMETER KECUALI DITENTUKAN LAIN DALAM GAMBAR.
2. ELEVASI ADALAH DALAM METER.
3. DIWAJIBKAN KEPADA PELAKSANA PEMBANGUNAN UNTUK MEMERIKSA ULANG SEMUA DATA DAN GAMBAR SEBELUM MENGERJAKAN PEKERJAAN FISIK.

KETERANGAN

KET.DINDING

D1	DINDING BATA FINISH CAT INTERIOR	D11	DINDING BATA FINISH HT GLAZED POLISHED 300x600MM	PL1	PLINT LANTAI HT 100x600MM
D2	DINDING BATA FINISH CAT EKSTERIOR	D12	MARMER	PL2	PLINT LANTAI VINYL
D3	PARTISI KACA RANGKA ALUMINIUM	PL		PL3	PLINT LANTAI ALUMINIUM
D4	KOLOM BETON FINISH CAT	PL			
D5	DINDING BETON FINISH CAT	PL			
D6	DINDING ROOSTER FINISH CAT				
D7	PARTISI GYPSUM FINISH CAT INTERIOR	KC1	KACA CLEAR T=8 MM		
D8	DINDING BATA FINISH HT POLISHED 300x600MM	KC2	KACA CLEAR T=6 MM		
D9	PARTISI PHENOLIC FINISH HPL	KC3	KACA CLEAR T=5 MM LAPIS LAMINATED		
D10	GRANIT	KC4	KACA CLEAR DOUBLE T=6 MM LAPIS LAMINATED		

KET.KACA

TAHAP RANCANGAN DETAIL DESAIN

NAMA PROYEK

PERENCANAAN RENOVASI GEDUNG VOKASI
KEMENTERIAN KETENAGAKERJAAN

LOKASI

Jl. Gatot Subroto No.44, Kuningan Barat
Kec. Mampang Prapatan, Kota Jakarta Selatan,
DKI Jakarta 12710

PEMILIK

KEMENTERIAN KETENAGAKERJAAN
REPUBLIK INDONESIA

PEMBERI TUGAS

DIREKTORAT JENDERAL
PEMBINAAN PELATIHAN DAN PRODUKTIVITAS
KEMENTERIAN KETENAGAKERJAAN

HENRY MUJIANTO S.T., M.T.
NIP 19791007 200712 1001

KONSULTAN PERENCANA

CIPTA MANDIRI PERENCANA
Architecture Consultant
PH. (021) 86609317 , FAX. (021) 86613494
email : cmpperencana@yahoo.com

Ir. ZULFAHMI BACHTIAR, MM
Direktur Utama


PENANGGUNG JAWAB PERENCANA ARSITEKTUR

Ir. ZULFAHMI BACHTIAR, MM
No SKA: 1.1.101.1.027.09.104227 3

GAMBAR	SKALA
FINISHING DINDING DENAH LT.DASAR - BAG.1	1 : 200

DIGAMBAR	ROBI	TGL	-
DIPERIKSA	BUDIMAN	TGL	-
DISETUJUI	-	TGL	-

KODE GAMBAR	NO GAMBAR	JML. LEMBAR
A1601	-	-

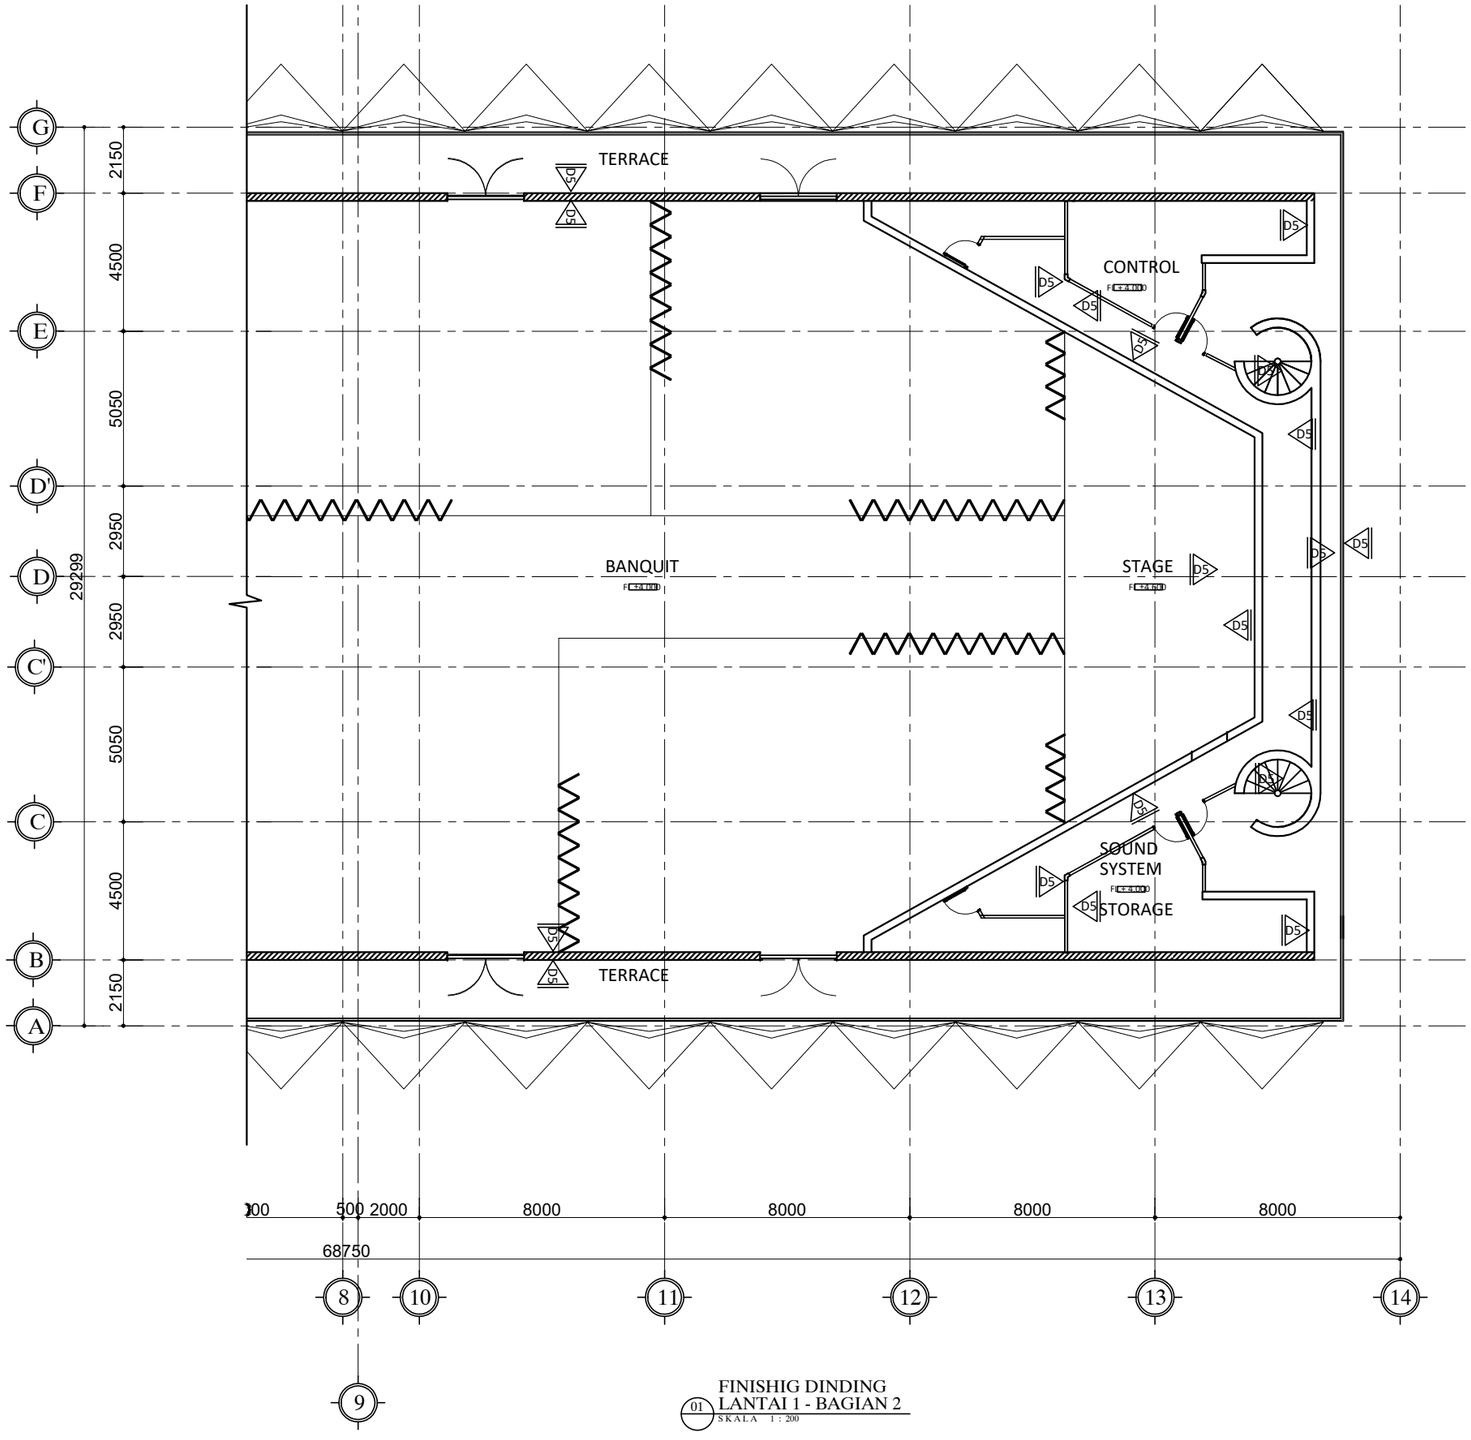

FINISHIG DINDING
LANTAI 1 - BAGIAN 2
01
SKALA 1 : 200

HAK CIPTA

DILARANG MENIRU ATAU MEREPRODUKSI GAMBAR INI DALAM BENTUK APAPUN KECUALI DENGAN PERSETUJUAN TERTULIS DARI ARSITEKTUR ATAUPUN PERENCANA.

CATATAN:

1. SEMUA UKURAN ADALAH DALAM MILIMETER KECUALI DITENTUKAN LAIN DALAM GAMBAR.
2. ELEVASI ADALAH DALAM METER.
3. DIWAJIBKAN KEPADA PELAKSANA PEMBANGUNAN UNTUK MEMERIKSA ULANG SEMUA DATA DAN GAMBAR SEBELUM MENGERJAKAN PEKERJAAN FISIK.

KETERANGAN

KET.DINDING

D1	DINDING BATA FINISH CAT INTERIOR	D11	DINDING BATA FINISH HT GLAZED POLISHED 300x600MM	PL1	PLINT LANTAI HT 100x600MM
D2	DINDING BATA FINISH CAT EKSTERIOR	D12	MARMER	PL2	PLINT LANTAI VINYL
D3	PARTISI KACA RANGKA ALUMINIUM	PL		PL3	PLINT LANTAI ALUMINIUM
D4	KOLOM BETON FINISH CAT	PL			
D5	DINDING BETON FINISH CAT	PL			
D6	DINDING ROOSTER FINISH CAT	KET.KACA			
D7	PARTISI GYPSUM FINISH CAT INTERIOR	KC1	KACA CLEAR T=8 MM		
D8	DINDING BATA FINISH HT POLISHED 300x600MM	KC2	KACA CLEAR T=6 MM		
D9	PARTISI PHENOLIC FINISH HPL	KC3	KACA CLEAR T=5 MM LAPIS LAMINATED		
D10	GRANIT	KC4	KACA CLEAR DOUBLE T=6 MM LAPIS LAMINATED		

TAHAP RANCANGAN DETAIL DESAIN

NAMA PROYEK

PERENCANAAN RENOVASI GEDUNG VOKASI
KEMENTERIAN KETENAGAKERJAAN

LOKASI

Jl. Gatot Subroto No.44, Kuningan Barat
Kec. Mampang Prapatan, Kota Jakarta Selatan,
DKI Jakarta 12710

PEMILIK

KEMENTERIAN KETENAGAKERJAAN
REPUBLIK INDONESIA

PEMBERI TUGAS

DIREKTORAT JENDERAL
PEMBINAAN PELATIHAN DAN PRODUKTIVITAS
KEMENTERIAN KETENAGAKERJAAN

HENRY MUJIANTO S.T., M.T.
NIP 19791007 200712 1001

KONSULTAN PERENCANA

CIPTA MANDIRI PERENCANA
Architecture Consultant
PH. (021) 86609317 , FAX. (021) 86613494
email : cmpperencana@yahoo.com

Ir. ZULFAHMI BACHTIAR, MM
Direktur Utama


PENANGGUNG JAWAB PERENCANA ARSITEKTUR

Ir. ZULFAHMI BACHTIAR, MM
No SKA: 1.1.101.1.027.09.1042273

GAMBAR	SKALA
FINISHING DINDING DENAH LANTAI 1 - BAG.2	1 : 200

DIGAMBAR	ROBI	TGL	-
DIPERIKSA	BUDIMAN	TGL	-
DISETUJUI	-	TGL	-

KODE GAMBAR	NO GAMBAR	JML. LEMBAR
A1604	-	-

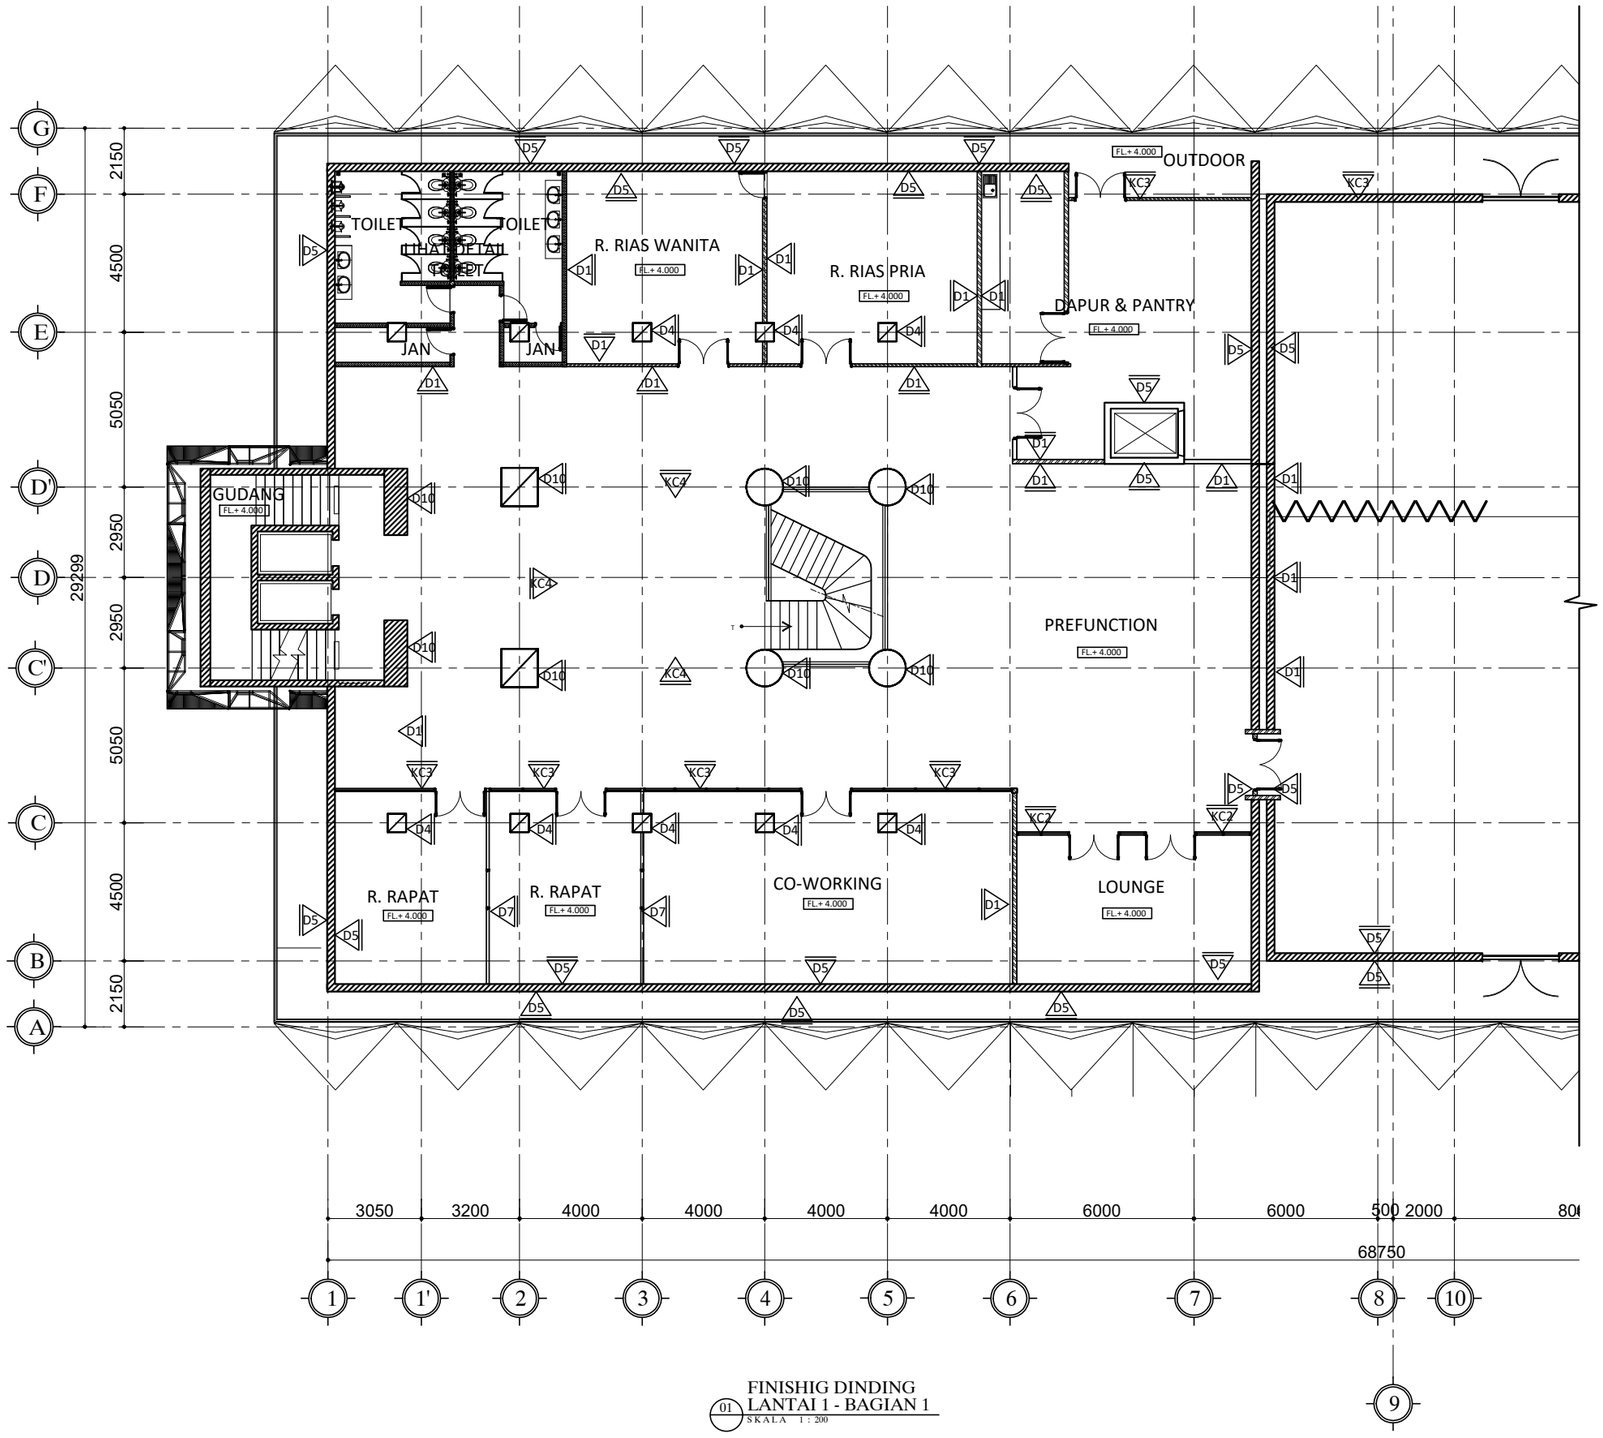

FINISHIG DINDING
LANTAI 1 - BAGIAN 1
01 SKALA 1 : 200

HAK CIPTA

DILARANG MENIRU ATAU MEREPRODUKSI GAMBAR INI DALAM BENTUK APAPUN KECUALI DENGAN PERSETUJUAN TERTULIS DARI ARSITEKTUR ATAUPUN PERENCANA.

CATATAN:

1. SEMUA UKURAN ADALAH DALAM MILIMETER KECUALI DITENTUKAN LAIN DALAM GAMBAR.
2. ELEVASI ADALAH DALAM METER.
3. DIWAJIBKAN KEPADA PELAKSANA PEMBANGUNAN UNTUK MEMERIKSA ULANG SEMUA DATA DAN GAMBAR SEBELUM MENGERJAKAN PEKERJAAN FISIK.

KETERANGAN

KET.DINDING

D1	DINDING BATA FINISH CAT INTERIOR	D11	DINDING BATA FINISH HT GLAZED POLISHED 300x600MM	PL1	PLINT LANTAI HT 100x600MM
D2	DINDING BATA FINISH CAT EKSTERIOR	D12	MARMER	PL2	PLINT LANTAI VINYL
D3	PARTISI KACA RANGKA ALUMINIUM			PL3	PLINT LANTAI ALUMINIUM
D4	KOLOM BETON FINISH CAT				
D5	DINDING BETON FINISH CAT				
D6	DINDING ROOSTER FINISH CAT				
D7	PARTISI GYPSUM FINISH CAT INTERIOR				
D8	DINDING BATA FINISH HT POLISHED 300x600MM				
D9	PARTISI PHENOLIC FINISH HPL				
D10	GRANIT				

KET.KACA

KC1	KACA CLEAR T=8 MM
KC2	KACA CLEAR T=6 MM
KC3	KACA CLEAR T=5 MM LAPIS LAMINATED
KC4	KACA CLEAR DOUBLE T=6 MM LAPIS LAMINATED

TAHAP RANCANGAN DETAIL DESAIN

NAMA PROYEK

PERENCANAAN RENOVASI GEDUNG VOKASI
KEMENTERIAN KETENAGAKERJAAN

LOKASI

Jl. Gatot Subroto No.44, Kuningan Barat
Kec. Mampang Prapatan, Kota Jakarta Selatan,
DKI Jakarta 12710

PEMILIK

KEMENTERIAN KETENAGAKERJAAN
REPUBLIK INDONESIA

PEMBERI TUGAS

DIREKTORAT JENDERAL
PEMBINAAN PELATIHAN DAN PRODUKTIVITAS
KEMENTERIAN KETENAGAKERJAAN

HENRY MUJIANTO S.T., M.T.
NIP 19791007 200712 1001

KONSULTAN PERENCANA

CIPTA MANDIRI PERENCANA
Architecture Consultant
PH. (021) 86609317 , FAX. (021) 86613494
email : cmpperencana@yahoo.com

Ir. ZULFAHMI BACHTIAR, MM
Direktur Utama


PENANGGUNG JAWAB PERENCANA ARSITEKTUR

Ir. ZULFAHMI BACHTIAR, MM
No SKA: 1.1.101.1.027.09.1042273

GAMBAR	SKALA
FINISHING DINDING DENAH LANTAI 1 - BAG.1	1 : 200

DIGAMBAR	ROBI	TGL	-
DIPERIKSA	BUDIMAN	TGL	-
DISETUJUI	-	TGL	-

KODE GAMBAR	NO GAMBAR	JML. LEMBAR
A1603	-	-

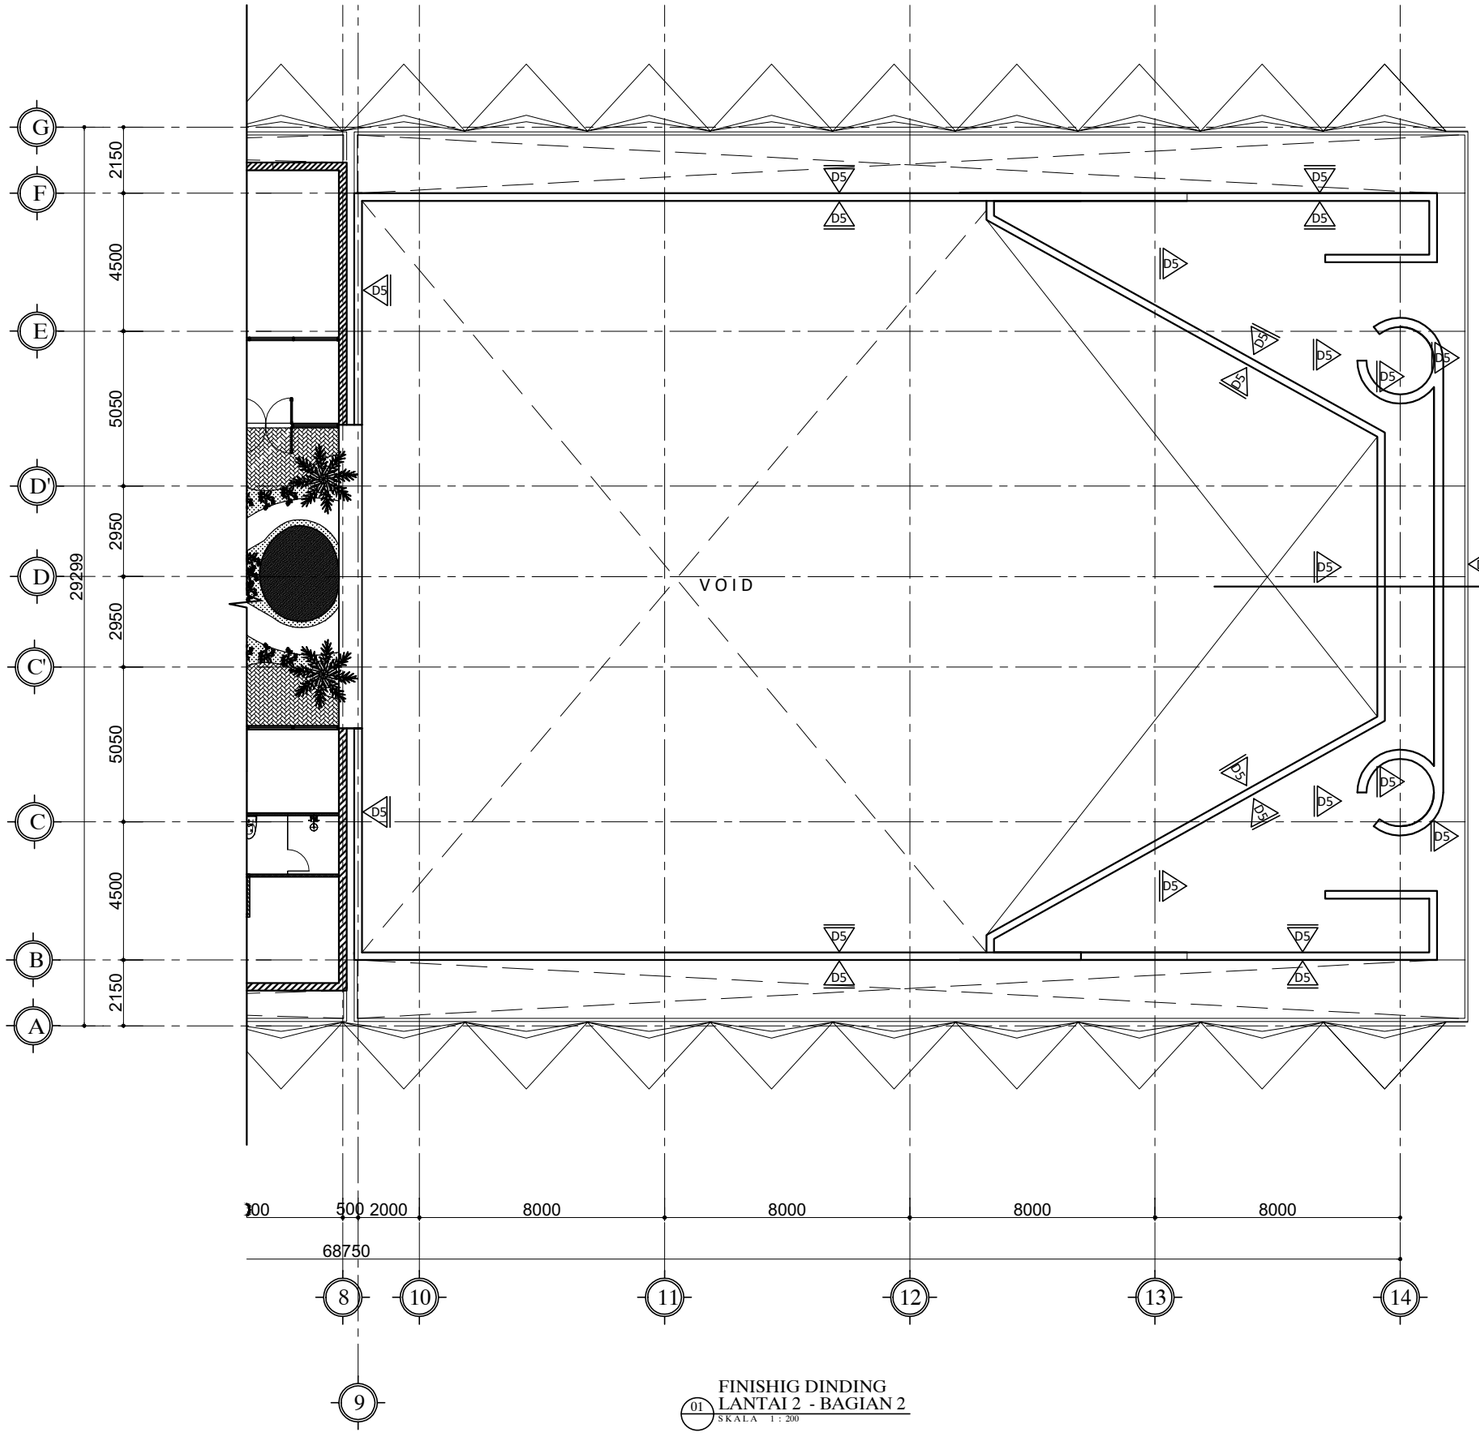

FINISHIG DINDING
LANTAI 2 - BAGIAN 2
01
SKALA 1 : 200

HAK CIPTA

DILARANG MENIRU ATAU MEREPRODUKSI GAMBAR INI DALAM BENTUK APAPUN KECUALI DENGAN PERSETUJUAN TERTULIS DARI ARSITEKTUR ATAUPUN PERENCANA.

CATATAN:

1. SEMUA UKURAN ADALAH DALAM MILIMETER KECUALI DITENTUKAN LAIN DALAM GAMBAR.
2. ELEVASI ADALAH DALAM METER.
3. DIWAJIBKAN KEPADA PELAKSANA PEMBANGUNAN UNTUK MEMERIKSA ULANG SEMUA DATA DAN GAMBAR SEBELUM MENGERJAKAN PEKERJAAN FISIK.

KETERANGAN

KET.DINDING

D1	DINDING BATA FINISH CAT INTERIOR	D11	DINDING BATA FINISH HT GLAZED POLISHED 300x600MM		
D2	DINDING BATA FINISH CAT EKSTERIOR	D12	MARMER		
D3	PARTISI KACA RANGKA ALUMINIUM	PL1	PLINT LANTAI HT 100x600MM		
D4	KOLOM BETON FINISH CAT	PL2	PLINT LANTAI VINYL		
D5	DINDING BETON FINISH CAT	PL3	PLINT LANTAI ALUMINIUM		
D6	DINDING ROOSTER FINISH CAT	KET.KACA			
D7	PARTISI GYPSUM FINISH CAT INTERIOR	KC1	KACA CLEAR T=8 MM		
D8	DINDING BATA FINISH HT POLISHED 300x600MM	KC2	KACA CLEAR T=6 MM		
D9	PARTISI PHENOLIC FINISH HPL	KC3	KACA CLEAR T=5 MM LAPIS LAMINATED		
D10	GRANIT	KC4	KACA CLEAR DOUBLE T=6 MM LAPIS LAMINATED		

TAHAP RANCANGAN DETAIL DESAIN

NAMA PROYEK

PERENCANAAN RENOVASI GEDUNG VOKASI
KEMENTERIAN KETENAGAKERJAAN

LOKASI

Jl. Gatot Subroto No.44, Kuningan Barat
Kec. Mampang Prapatan, Kota Jakarta Selatan,
DKI Jakarta 12710

PEMILIK

KEMENTERIAN KETENAGAKERJAAN
REPUBLIK INDONESIA

PEMBERI TUGAS

DIREKTORAT JENDERAL
PEMBINAAN PELATIHAN DAN PRODUKTIVITAS
KEMENTERIAN KETENAGAKERJAAN

HENRY MUJIANTO S.T., M.T.
NIP 19791007 200712 1001

KONSULTAN PERENCANA

CIPTA MANDIRI PERENCANA
Architecture Consultant
PH. (021) 86609317 , FAX. (021) 86613494
email : cmpperencana@yahoo.com

Ir. ZULFAHMI BACHTIAR, MM
Direktur Utama


PENANGGUNG JAWAB PERENCANA ARSITEKTUR

Ir. ZULFAHMI BACHTIAR, MM
No SKA: 1.1.101.1.027.09.1042273

GAMBAR	SKALA
FINISHING DINDING DENAH LANTAI 2 - BAG.2	1 : 200

DIGAMBAR	ROBI	TGL	-
DIPERIKSA	BUDIMAN	TGL	-
DISETUJUI	-	TGL	-

KODE GAMBAR	NO GAMBAR	JML. LEMBAR
A1606	-	-

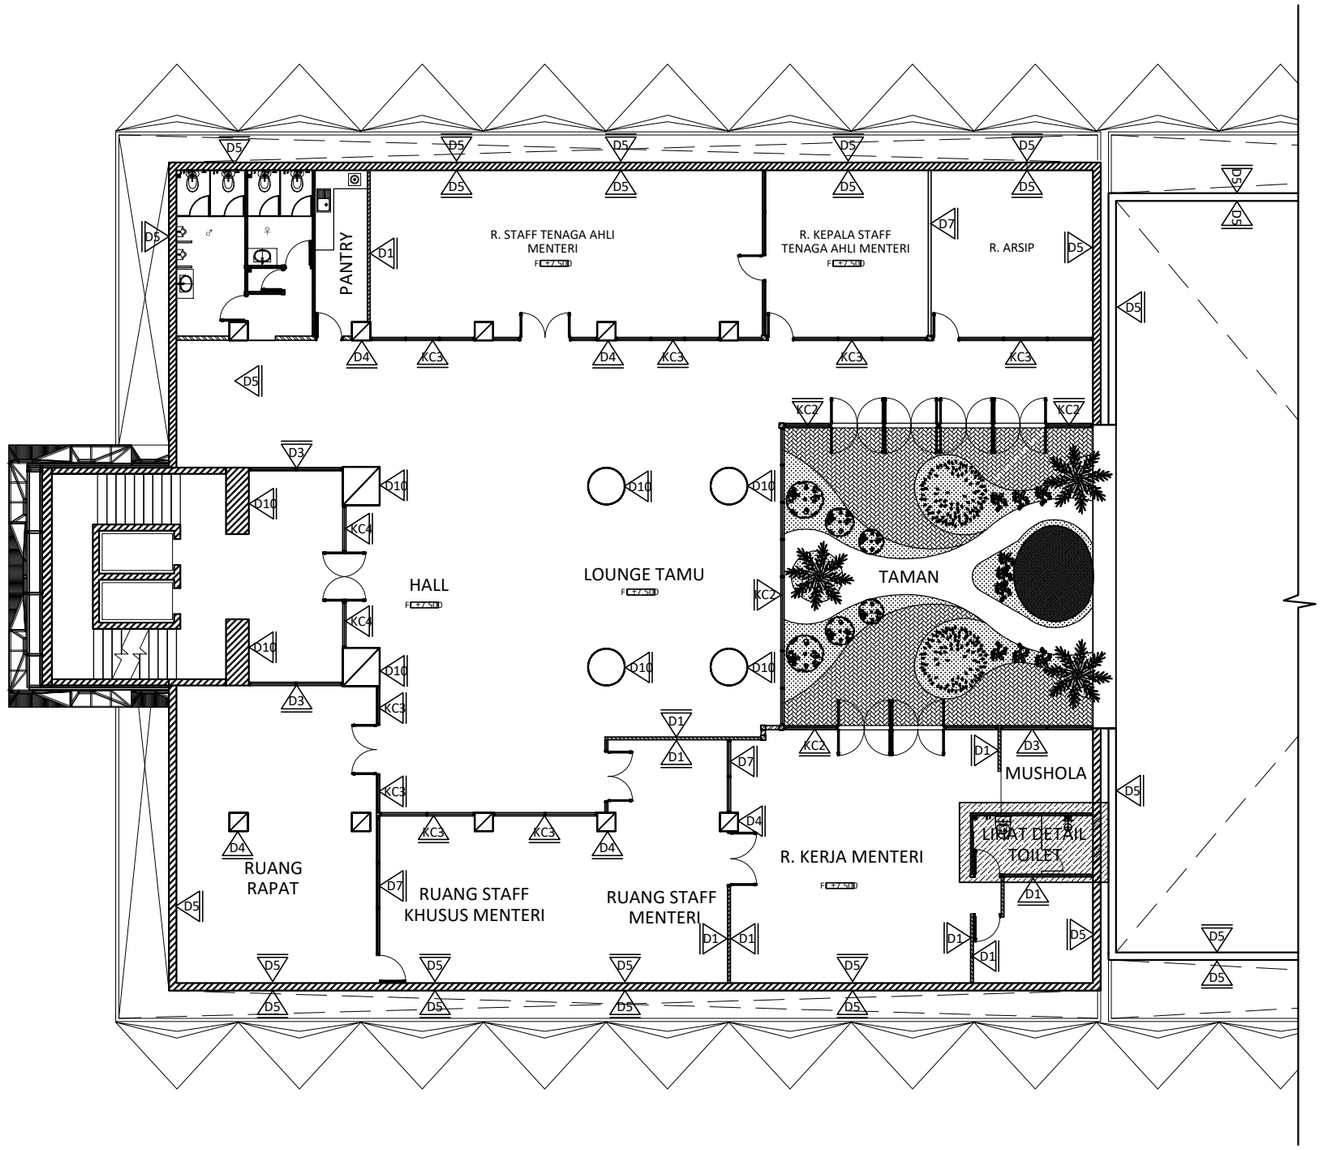

01 FINISHIG DINDING LANTAI 2 - BAGIAN 1
SKALA 1 : 200

HAK CIPTA

DILARANG MENIRU ATAU MEREPRODUKSI GAMBAR INI DALAM BENTUK APAPUN KECUALI DENGAN PERSETUJUAN TERTULIS DARI ARSITEKTUR ATAUPUN PERENCANA.

CATATAN:

1. SEMUA UKURAN ADALAH DALAM MILIMETER KECUALI DITENTUKAN LAIN DALAM GAMBAR.
2. ELEVASI ADALAH DALAM METER.
3. DIWAJIBKAN KEPADA PELAKSANA PEMBANGUNAN UNTUK MEMERIKSA ULANG SEMUA DATA DAN GAMBAR SEBELUM MENGERJAKAN PEKERJAAN FISIK.

KETERANGAN

KET.DINDING

D1	DINDING BATA FINISH CAT INTERIOR	D11	DINDING BATA FINISH HT GLAZED POLISHED 300x600MM		
D2	DINDING BATA FINISH CAT EKSTERIOR	D12	MARMER		
D3	PARTISI KACA RANGKA ALUMINIUM	PL1	PLINT LANTAI HT 100x600MM		
D4	KOLOM BETON FINISH CAT	PL2	PLINT LANTAI VINYL		
D5	DINDING BETON FINISH CAT	PL3	PLINT LANTAI ALUMINIUM		
D6	DINDING ROOSTER FINISH CAT	KET.KACA			
D7	PARTISI GYPSUM FINISH CAT INTERIOR	KC1	KACA CLEAR T=8 MM		
D8	DINDING BATA FINISH HT POLISHED 300x600MM	KC2	KACA CLEAR T=6 MM		
D9	PARTISI PHENOLIC FINISH HPL	KC3	KACA CLEAR T=5 MM LAPIS LAMINATED		
D10	GRANIT	KC4	KACA CLEAR DOUBLE T=6 MM LAPIS LAMINATED		

TAHAP RANCANGAN DETAIL DESAIN

NAMA PROYEK

PERENCANAAN RENOVASI GEDUNG VOKASI KEMENTERIAN KETENAGAKERJAAN

LOKASI

Jl. Gatot Subroto No.44, Kuningan Barat
Kec. Mampang Prapatan, Kota Jakarta Selatan,
DKI Jakarta 12710

PEMILIK

KEMENTERIAN KETENAGAKERJAAN
REPUBLIK INDONESIA

PEMBERI TUGAS

DIREKTORAT JENDERAL
PEMBINAAN PELATIHAN DAN PRODUKTIVITAS
KEMENTERIAN KETENAGAKERJAAN

HENRY MUJIANTO S.T., M.T.
NIP 19791007 200712 1001

KONSULTAN PERENCANA

CIPTA MANDIRI PERENCANA
Architecture Consultant
PH. (021) 86609317 , FAX. (021) 86613494
email : cmpperencana@yahoo.com

Ir. ZULFAHMI BACHTIAR, MM
Direktur Utama


PENANGGUNG JAWAB PERENCANA ARSITEKTUR

Ir. ZULFAHMI BACHTIAR, MM
No SKA: 1.1.101.1.027.09.1042273

GAMBAR	SKALA
FINISHING DINDING DENAH LANTAI 2 - BAG.1	1 : 200

DIGAMBAR	ROBI	TGL	-
DIPERIKSA	BUDIMAN	TGL	-
DISETUJUI	-	TGL	-

KODE GAMBAR	NO GAMBAR	JML. LEMBAR
A1605	-	-

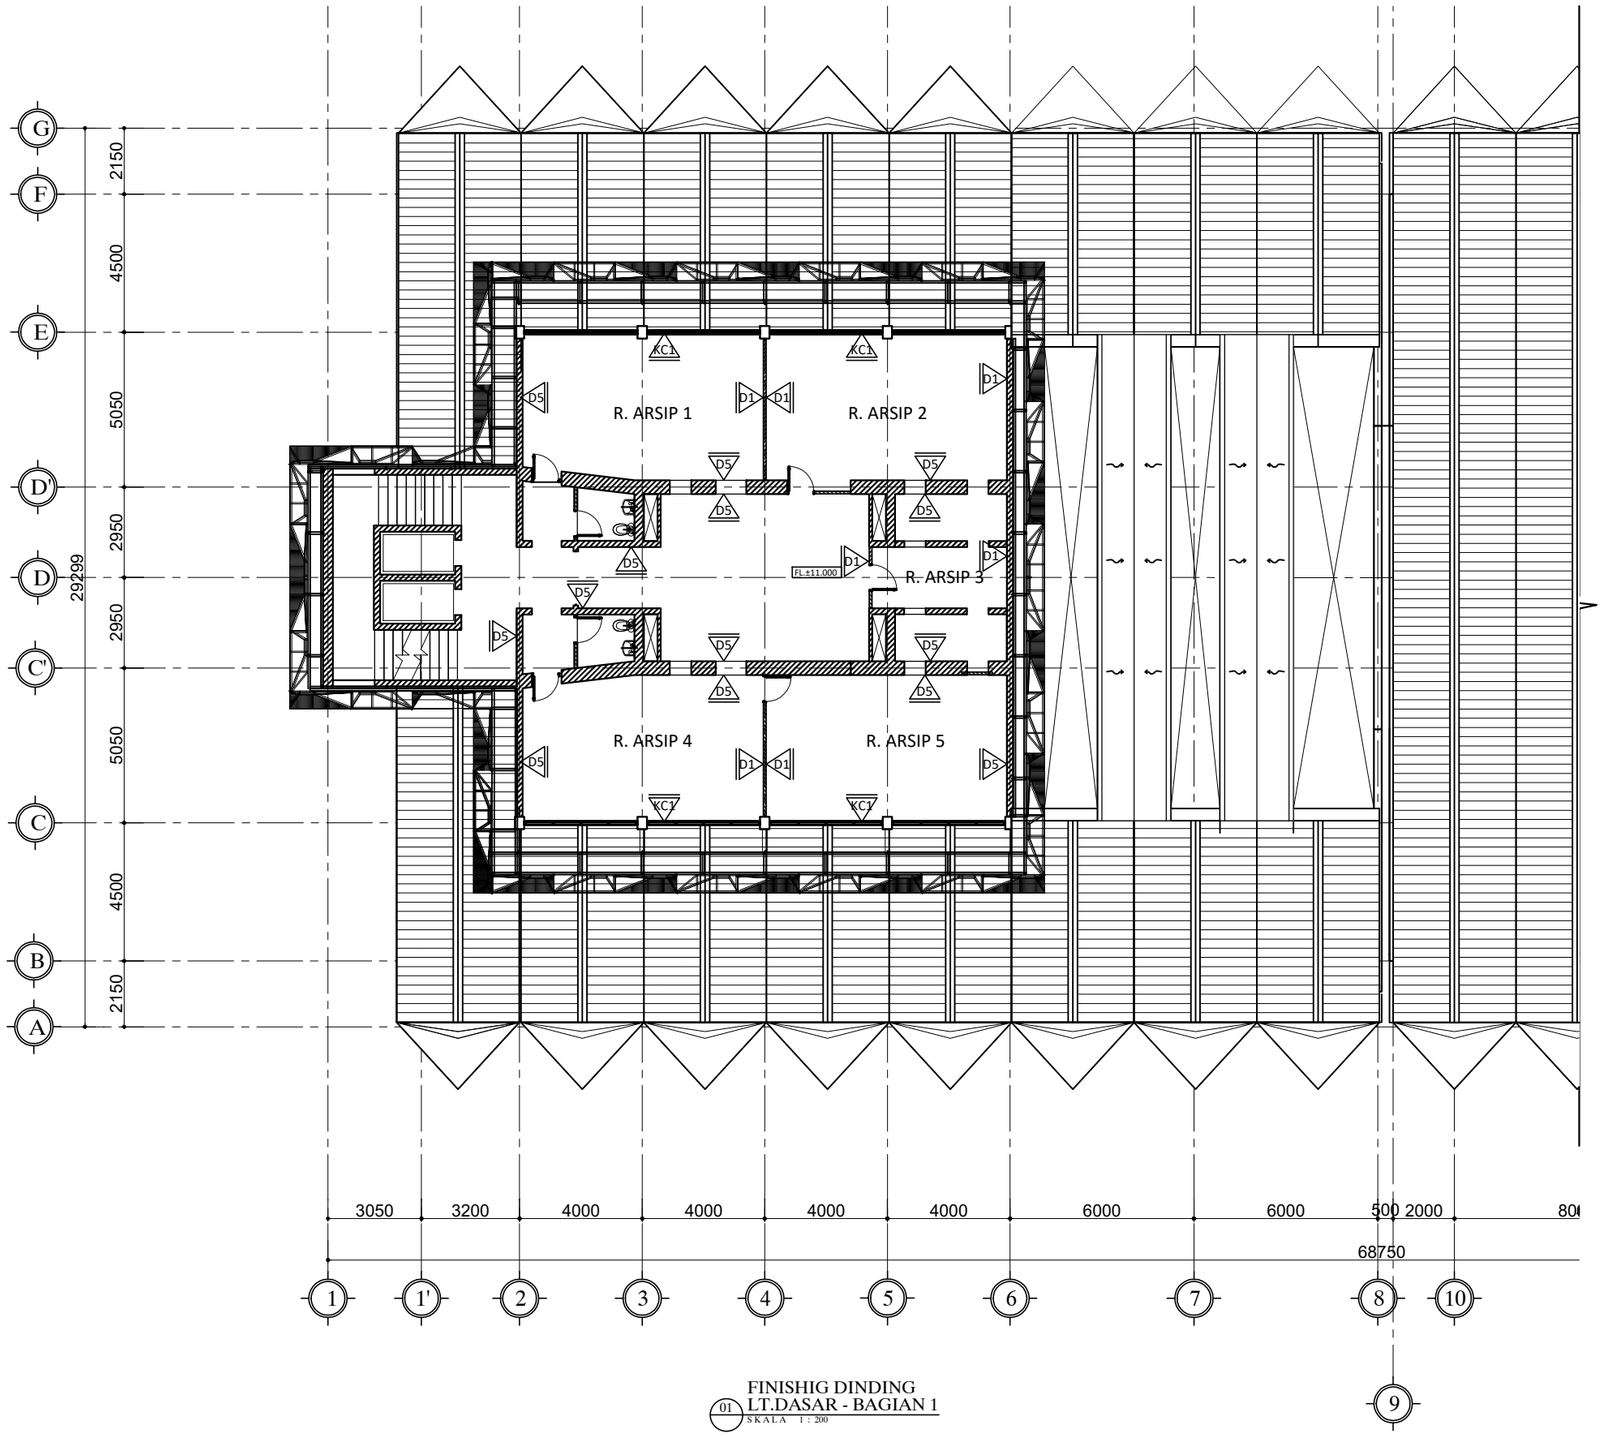

FINISHIG DINDING
LT.DASAR - BAGIAN 1
01 SKALA 1 : 200

HAK CIPTA

DILARANG MENIRU ATAU MEREPRODUKSI GAMBAR INI DALAM BENTUK APAPUN KECUALI DENGAN PERSETUJUAN TERTULIS DARI ARSITEKTUR ATAUPUN PERENCANA.

CATATAN:

1. SEMUA UKURAN ADALAH DALAM MILIMETER KECUALI DITENTUKAN LAIN DALAM GAMBAR.
2. ELEVASI ADALAH DALAM METER.
3. DIWAJIBKAN KEPADA PELAKSANA PEMBANGUNAN UNTUK MEMERIKSA ULANG SEMUA DATA DAN GAMBAR SEBELUM MENGERJAKAN PEKERJAAN FISIK.

KETERANGAN

KET.DINDING

D1	DINDING BATA FINISH CAT INTERIOR	D11	DINDING BATA FINISH HT GLAZED POLISHED 300x600MM		
D2	DINDING BATA FINISH CAT EKSTERIOR	D12	MARMER		
D3	PARTISI KACA RANGKA ALUMINIUM	PL1	PLINT LANTAI HT 100x600MM		
D4	KOLOM BETON FINISH CAT	PL2	PLINT LANTAI VINYL		
D5	DINDING BETON FINISH CAT	PL3	PLINT LANTAI ALUMINIUM		
D6	DINDING ROOSTER FINISH CAT	KET.KACA			
D7	PARTISI GYPSUM FINISH CAT INTERIOR	KC1	KACA CLEAR T=8 MM		
D8	DINDING BATA FINISH HT POLISHED 300x600MM	KC2	KACA CLEAR T=6 MM		
D9	PARTISI PHENOLIC FINISH HPL	KC3	KACA CLEAR T=5 MM LAPIS LAMINATED		
D10	GRANIT	KC4	KACA CLEAR DOUBLE T=6 MM LAPIS LAMINATED		

TAHAP RANCANGAN DETAIL DESAIN

NAMA PROYEK

PERENCANAAN RENOVASI GEDUNG VOKASI
KEMENTERIAN KETENAGAKERJAAN

LOKASI

Jl. Gatot Subroto No.44, Kuningan Barat
Kec. Mampang Prapatan, Kota Jakarta Selatan,
DKI Jakarta 12710

PEMILIK

KEMENTERIAN KETENAGAKERJAAN
REPUBLIK INDONESIA

PEMBERI TUGAS

DIREKTORAT JENDERAL
PEMBINAAN PELATIHAN DAN PRODUKTIVITAS
KEMENTERIAN KETENAGAKERJAAN

HENRY MUJIANTO S.T., M.T.
NIP 19791007 200712 1001

KONSULTAN PERENCANA

CIPTA MANDIRI PERENCANA
Architecture Consultant
PH. (021) 8660917 , FAX. (021) 86613494
email : cmpperencana@yahoo.com

Ir. ZULFAHMI BACHTIAR, MM
Direktur Utama


PENANGGUNG JAWAB PERENCANA ARSITEKTUR

Ir. ZULFAHMI BACHTIAR, MM
No SKA: 1.1.101.1.027.09.1042273


GAMBAR	SKALA
FINISHING DINDING DENAH LANTAI 3 - BAG.1	1 : 200

DIGAMBAR	ROBI	TGL	-
DIPERIKSA	BUDIMAN	TGL	-
DISETUJUI	-	TGL	-


KODE GAMBAR	NO GAMBAR	JML. LEMBAR
A1607	-	-

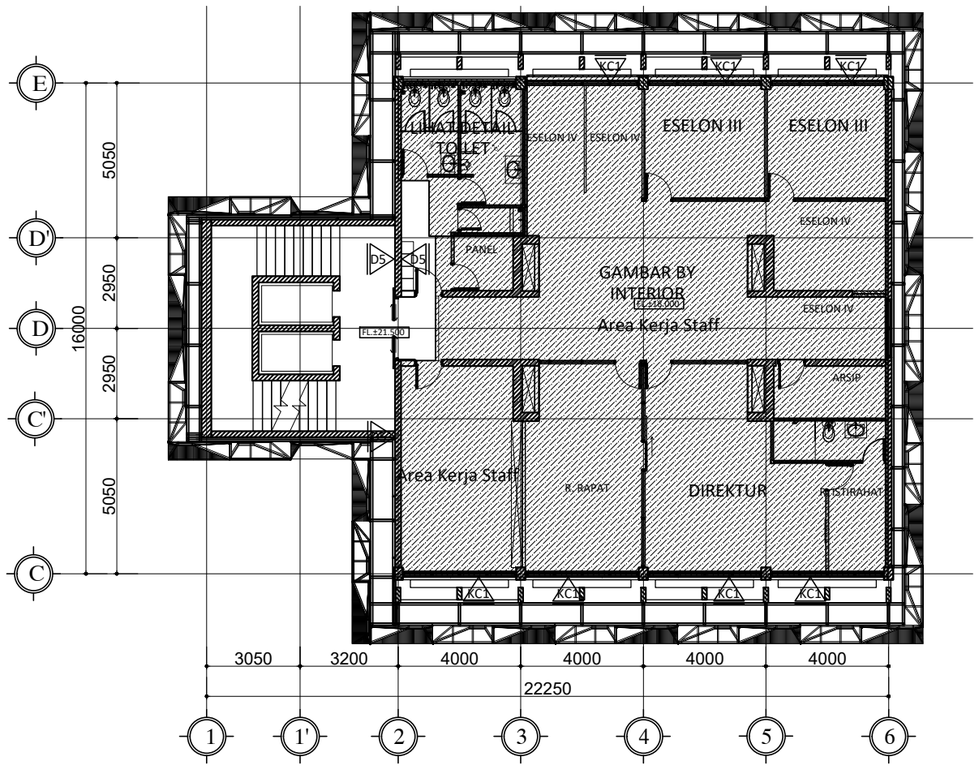


FINISHING DINDING
DENAH LANTAI 5
SKALA 1 : 200

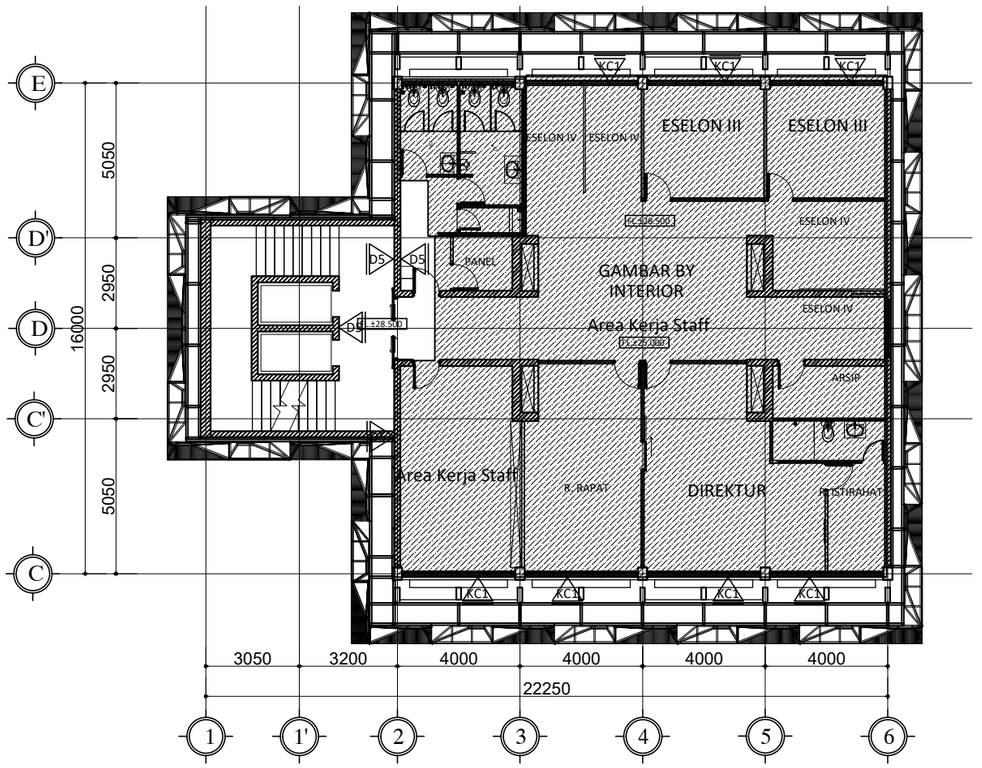

FINISHING DINDING
DENAH LANTAI 7
SKALA 1 : 200

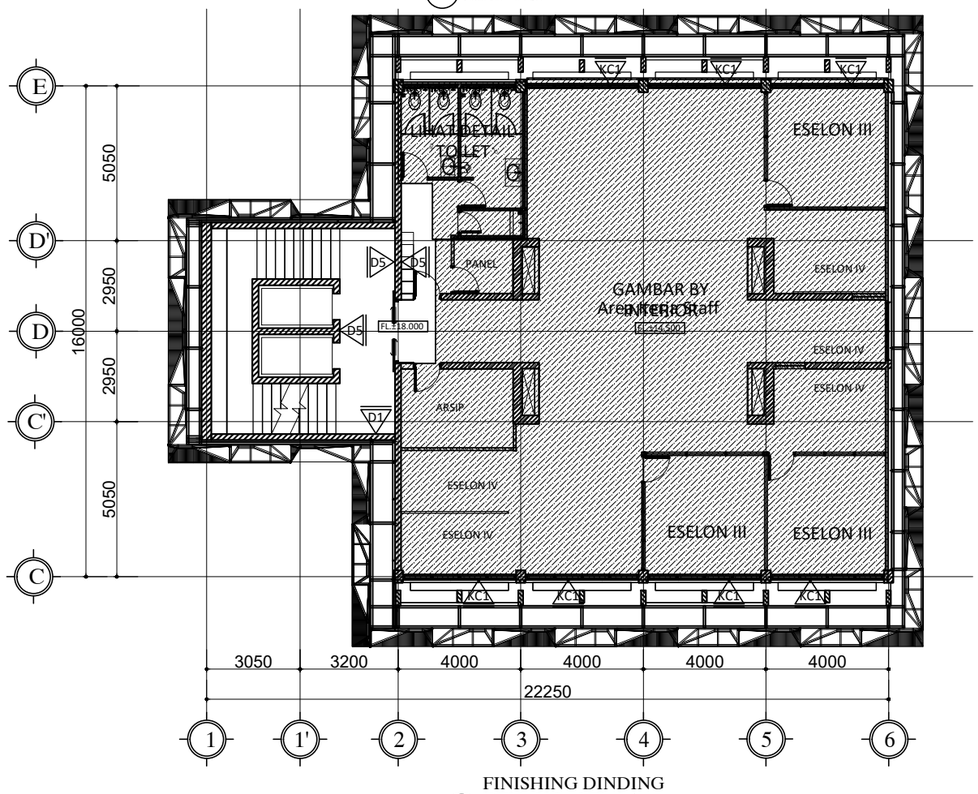

FINISHING DINDING
DENAH LANTAI 4
SKALA 1 : 200

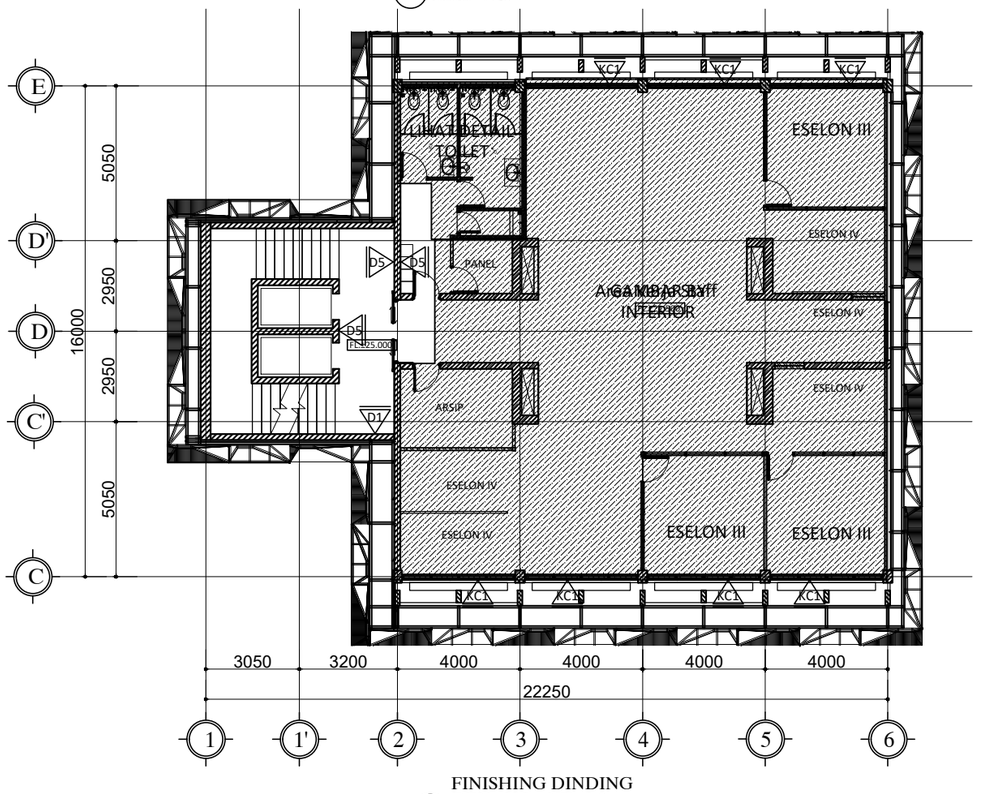

FINISHING DINDING
DENAH LANTAI 6
SKALA 1 : 200

HAK CIPTA

DILARANG MENIRU ATAU MEREPRODUKSI GAMBAR INI DALAM BENTUK APAPUN KECUALI DENGAN PERSETUJUAN TERTULIS DARI ARSITEKTUR ATAUPUN PERENCANA.

CATATAN:

1. SEMUA UKURAN ADALAH DALAM MILIMETER KECUALI DITENTUKAN LAIN DALAM GAMBAR.
2. ELEVASI ADALAH DALAM METER.
3. DIWAJIBKAN KEPADA PELAKSANA PEMBANGUNAN UNTUK MEMERIKSA ULANG SEMUA DATA DAN GAMBAR SEBELUM MENGERJAKAN PEKERJAAN FISIK.

KETERANGAN

KET.DINDING

D1	DINDING BATA FINISH CAT INTERIOR	D11	DINDING BATA FINISH HT GLAZED POLISHED 300x600MM		
D2	DINDING BATA FINISH CAT EKSTERIOR	D12	MARMER		
D3	PARTISI KACA RANGKA ALUMINIUM	PL1	PLINT LANTAI HT 100x600MM		
D4	KOLOM BETON FINISH CAT	PL2	PLINT LANTAI VINYL		
D5	DINDING BETON FINISH CAT	PL3	PLINT LANTAI ALUMINIUM		
D6	DINDING ROOSTER FINISH CAT	KET.KACA			
D7	PARTISI GYPSUM FINISH CAT INTERIOR	KC1	KACA CLEAR T=8 MM		
D8	DINDING BATA FINISH HT POLISHED 300x600MM	KC2	KACA CLEAR T=6 MM		
D9	PARTISI PHENOLIC FINISH HPL	KC3	KACA CLEAR T=5 MM LAPIS LAMINATED		
D10	GRANIT	KC4	KACA CLEAR DOUBLE T=6 MM LAPIS LAMINATED		

TAHAP RANCANGAN DETAIL DESAIN

NAMA PROYEK

PERENCANAAN RENOVASI GEDUNG VOKASI
KEMENTERIAN KETENAGAKERJAAN

LOKASI

Jl. Gatot Subroto No.44, Kuningan Barat
Kec. Mampang Prapatan, Kota Jakarta Selatan,
DKI Jakarta 12710

PEMILIK

KEMENTERIAN KETENAGAKERJAAN
REPUBLIK INDONESIA

PEMBERI TUGAS

DIREKTORAT JENDERAL
PEMBINAAN PELATIHAN DAN PRODUKTIVITAS
KEMENTERIAN KETENAGAKERJAAN

HENRY MUJIANTO S.T., M.T.
NIP 19791007 200712 1001

KONSULTAN PERENCANA

CIPTA MANDIRI PERENCANA
Architecture Consultant
PH. (021) 86609317 , FAX. (021) 86613494
email : cmpperencana@yahoo.com

Ir. ZULFAHMI BACHTIAR, MM
Direktur Utama


PENANGGUNG JAWAB PERENCANA ARSITEKTUR

Ir. ZULFAHMI BACHTIAR, MM
No SKA: 1.1.101.1.027.09.1042273


GAMBAR	SKALA
FINISHING DINDING DENAH LT.4,5,6 & 7	1 : 200

DIGAMBAR	ROBI	TGL	-
DIPERIKSA	BUDIMAN	TGL	-
DISETUJUI	-	TGL	-


KODE GAMBAR	NO GAMBAR	JML. LEMBAR
A1608	-	-

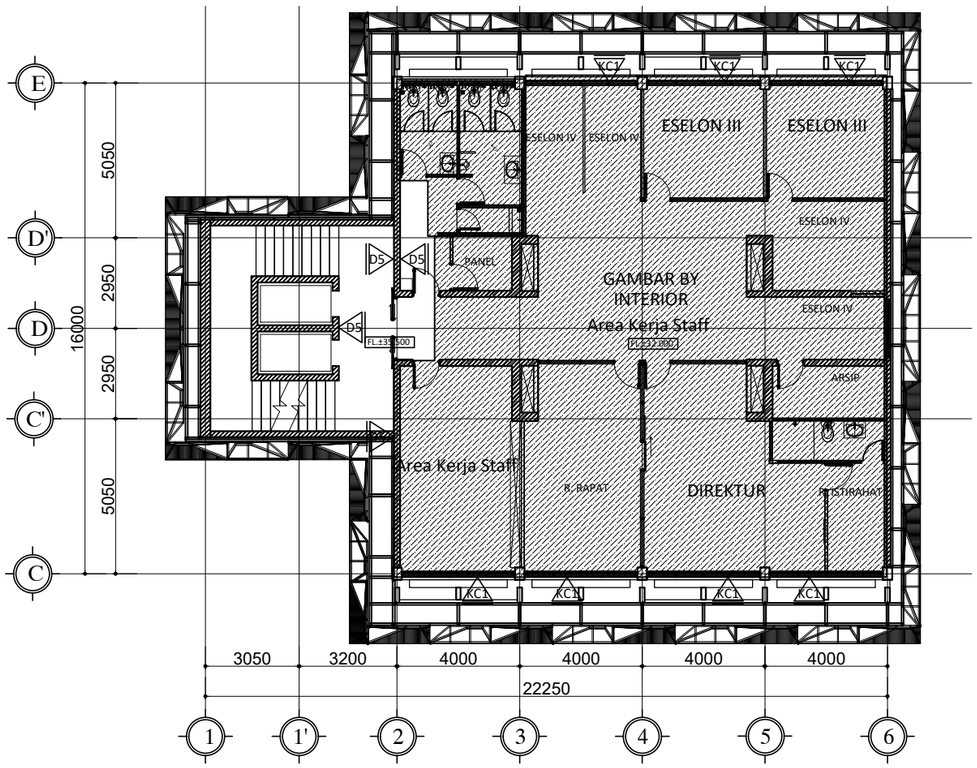


FINISHING DINDING
DENAH LANTAI 9
01 SKALA 1 : 200

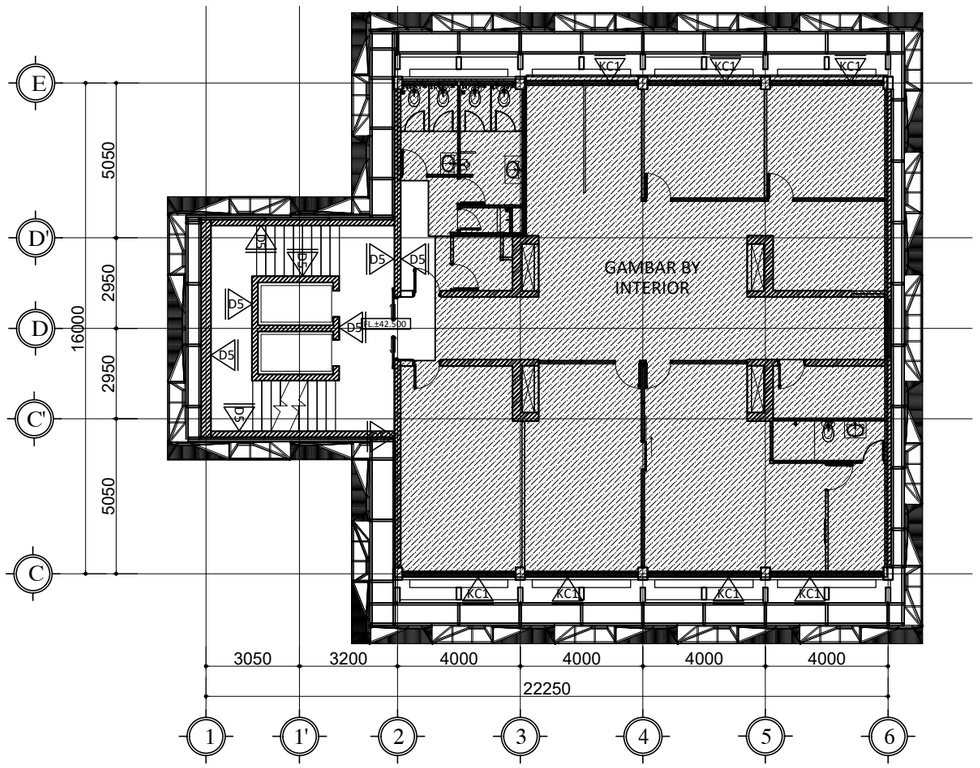

FINISHING DINDING
DENAH LANTAI 11
01 SKALA 1 : 200

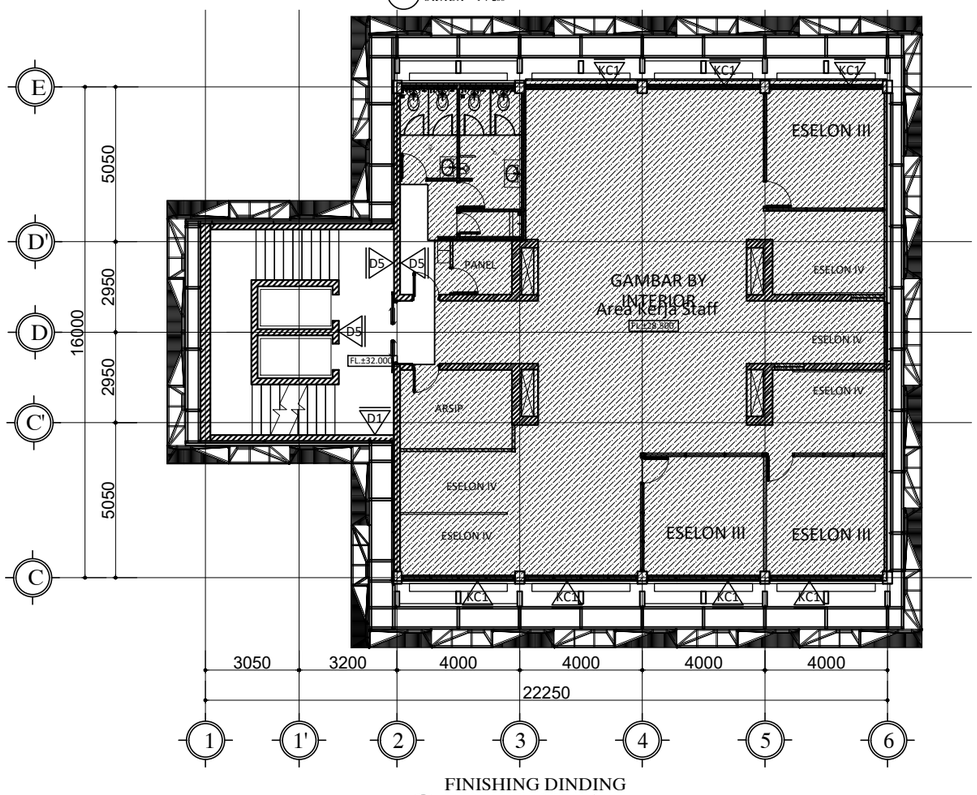

FINISHING DINDING
DENAH LANTAI 8
01 SKALA 1 : 200

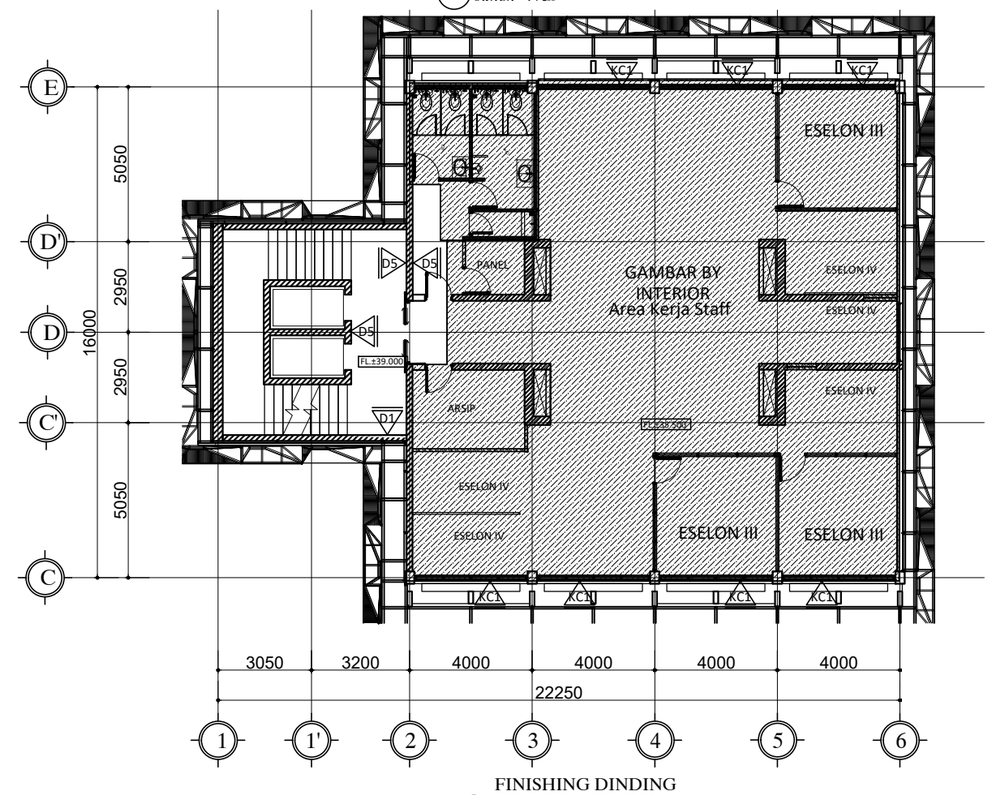

FINISHING DINDING
DENAH LANTAI 10
01 SKALA 1 : 200

HAK CIPTA

DILARANG MENIRU ATAU MEREPRODUKSI GAMBAR INI DALAM BENTUK APAPUN KECUALI DENGAN PERSETUJUAN TERTULIS DARI ARSITEKTUR ATAUPUN PERENCANA.

CATATAN:

1. SEMUA UKURAN ADALAH DALAM MILIMETER KECUALI DITENTUKAN LAIN DALAM GAMBAR.
2. ELEVASI ADALAH DALAM METER.
3. DIWAJIBKAN KEPADA PELAKSANA PEMBANGUNAN UNTUK MEMERIKSA ULANG SEMUA DATA DAN GAMBAR SEBELUM MENGERJAKAN PEKERJAAN FISIK.

KETERANGAN

KET.DINDING

D1	DINDING BATA FINISH CAT INTERIOR	D11	DINDING BATA FINISH HT GLAZED POLISHED 300x600MM		
D2	DINDING BATA FINISH CAT EKSTERIOR	D12	MARMER		
D3	PARTISI KACA RANGKA ALUMINIUM	PL1	PLINT LANTAI HT 100x600MM		
D4	KOLOM BETON FINISH CAT	PL2	PLINT LANTAI VINYL		
D5	DINDING BETON FINISH CAT	PL3	PLINT LANTAI ALUMINIUM		
D6	DINDING ROOSTER FINISH CAT	KET.KACA			
D7	PARTISI GYPSUM FINISH CAT INTERIOR	KC1	KACA CLEAR T=8 MM		
D8	DINDING BATA FINISH HT POLISHED 300x600MM	KC2	KACA CLEAR T=6 MM		
D9	PARTISI PHENOLIC FINISH HPL	KC3	KACA CLEAR T=5 MM LAPIS LAMINATED		
D10	GRANIT	KC4	KACA CLEAR DOUBLE T=6 MM LAPIS LAMINATED		

TAHAP RANCANGAN DETAIL DESAIN

NAMA PROYEK

PERENCANAAN RENOVASI GEDUNG VOKASI
KEMENTERIAN KETENAGAKERJAAN

LOKASI

Jl. Gatot Subroto No.44, Kuningan Barat
Kec. Mampang Prapatan, Kota Jakarta Selatan,
DKI Jakarta 12710

PEMILIK

KEMENTERIAN KETENAGAKERJAAN
REPUBLIK INDONESIA

PEMBERI TUGAS

DIREKTORAT JENDERAL
PEMBINAAN PELATIHAN DAN PRODUKTIVITAS
KEMENTERIAN KETENAGAKERJAAN

HENRY MUJIANTO S.T., M.T.
NIP 19791007 200712 1001

KONSULTAN PERENCANA

CIPTA MANDIRI PERENCANA
Architecture Consultant
PH. (021) 86609317 , FAX. (021) 86613494
email : cmpperencana@yahoo.com

Ir. ZULFAHMI BACHTIAR, MM
Direktur Utama


PENANGGUNG JAWAB PERENCANA ARSITEKTUR

Ir. ZULFAHMI BACHTIAR, MM
No SKA: 1.1.101.1.027.09.1042273


GAMBAR	SKALA
FINISHING DINDING DENAH LT.8,9,10 & 11	1 : 200

DIGAMBAR	ROBI	TGL	-
DIPERIKSA	BUDIMAN	TGL	-
DISETUJUI	-	TGL	-


KODE GAMBAR	NO GAMBAR	JML. LEMBAR
A1609	-	-

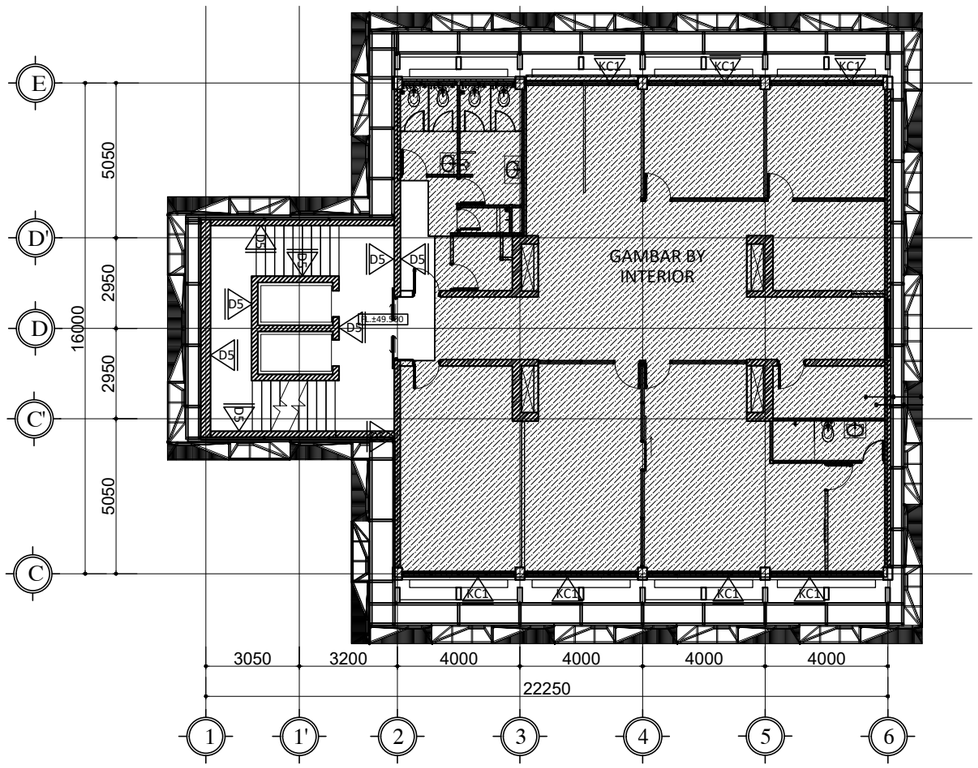


01 FINISHING DINDING DENAH LANTAI 13
SKALA 1 : 200

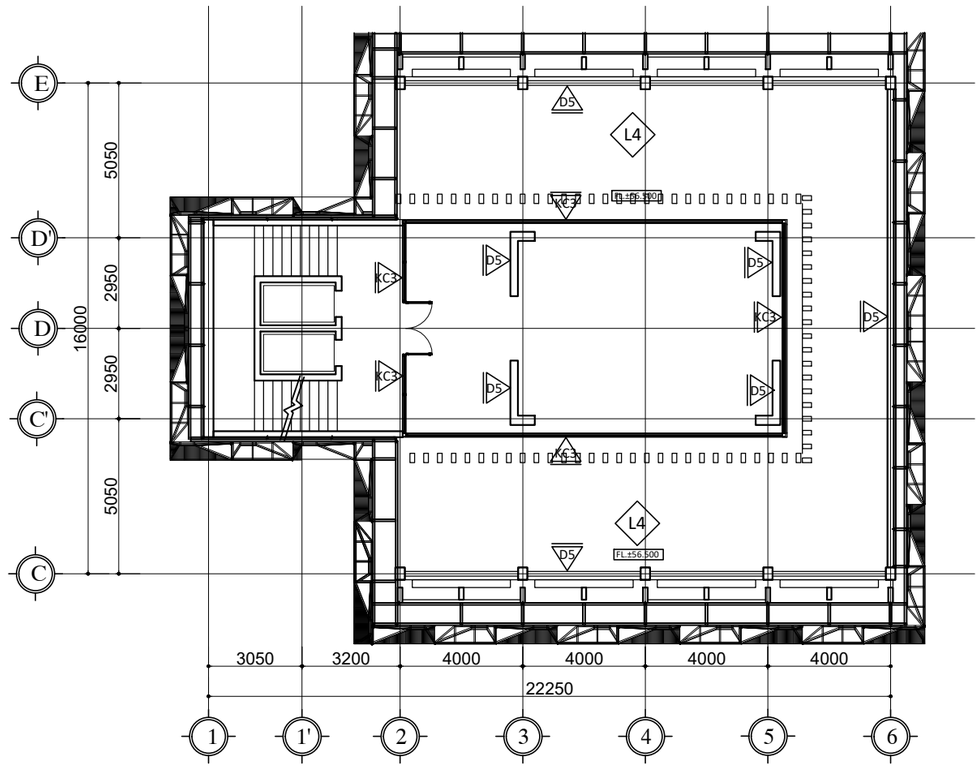

01 FINISHING DINDING DENAH LANTAI 15
SKALA 1 : 200

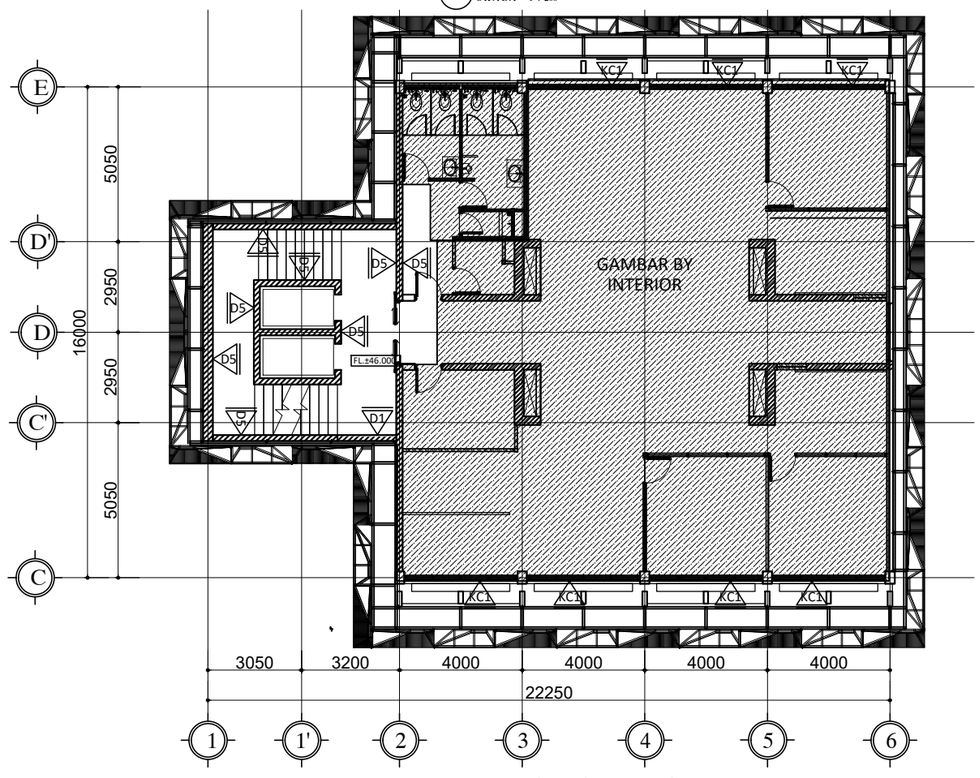

01 FINISHING DINDING DENAH LANTAI 12
SKALA 1 : 200

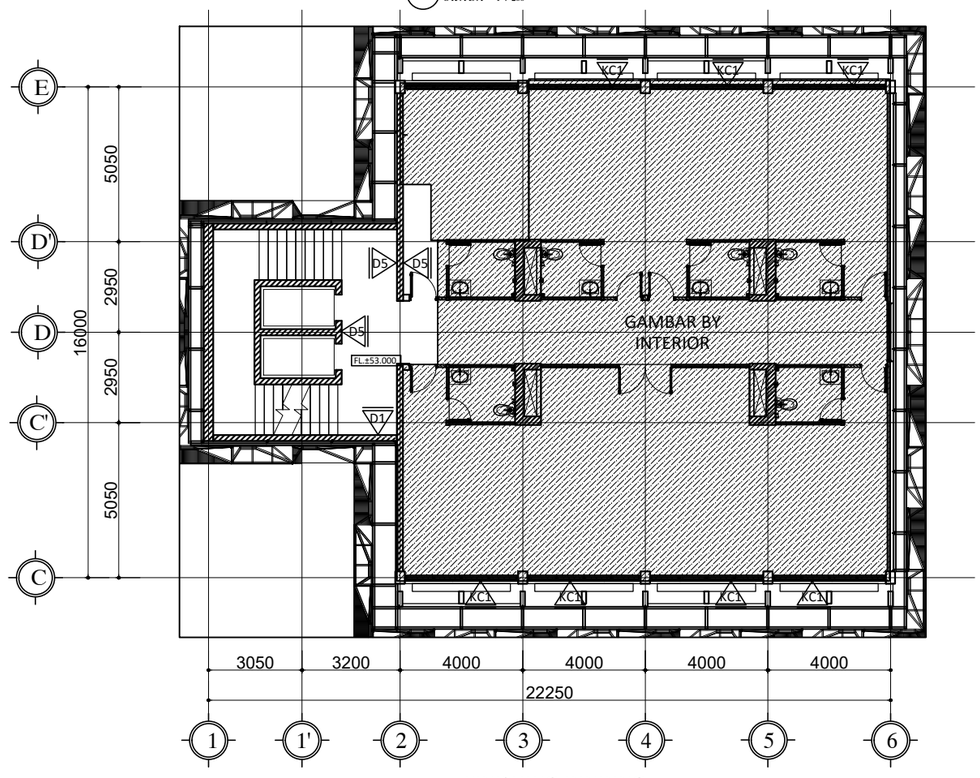

01 FINISHING DINDING DENAH LANTAI 14
SKALA 1 : 200

HAK CIPTA

DILARANG MENIRU ATAU MEREPRODUKSI GAMBAR INI DALAM BENTUK APAPUN KECUALI DENGAN PERSETUJUAN TERTULIS DARI ARSITEKTUR ATAUPUN PERENCANA.

CATATAN:

1. SEMUA UKURAN ADALAH DALAM MILIMETER KECUALI DITENTUKAN LAIN DALAM GAMBAR.
2. ELEVASI ADALAH DALAM METER.
3. DIWAJIBKAN KEPADA PELAKSANA PEMBANGUNAN UNTUK MEMERIKSA ULANG SEMUA DATA DAN GAMBAR SEBELUM MENGERJAKAN PEKERJAAN FISIK.

KETERANGAN

KET.DINDING

D1	DINDING BATA FINISH CAT INTERIOR	D11	DINDING BATA FINISH HT GLAZED POLISHED 300x600MM		
D2	DINDING BATA FINISH CAT EKSTERIOR	D12	MARMER		
D3	PARTISI KACA RANGKA ALUMINIUM	PL1	PLINT LANTAI HT 100x600MM		
D4	KOLOM BETON FINISH CAT	PL2	PLINT LANTAI VINYL		
D5	DINDING BETON FINISH CAT	PL3	PLINT LANTAI ALUMINIUM		
D6	DINDING ROOSTER FINISH CAT	KET.KACA			
D7	PARTISI GYPSUM FINISH CAT INTERIOR	KC1	KACA CLEAR T=8 MM		
D8	DINDING BATA FINISH HT POLISHED 300x600MM	KC2	KACA CLEAR T=6 MM		
D9	PARTISI PHENOLIC FINISH HPL	KC3	KACA CLEAR T=5 MM LAPIS LAMINATED		
D10	GRANIT	KC4	KACA CLEAR DOUBLE T=6 MM LAPIS LAMINATED		

TAHAP RANCANGAN DETAIL DESAIN

NAMA PROYEK

PERENCANAAN RENOVASI GEDUNG VOKASI
KEMENTERIAN KETENAGAKERJAAN

LOKASI

Jl. Gatot Subroto No.44, Kuningan Barat
Kec. Mampang Prapatan, Kota Jakarta Selatan,
DKI Jakarta 12710

PEMILIK

KEMENTERIAN KETENAGAKERJAAN
REPUBLIK INDONESIA

PEMBERI TUGAS

DIREKTORAT JENDERAL
PEMBINAAN PELATIHAN DAN PRODUKTIVITAS
KEMENTERIAN KETENAGAKERJAAN

HENRY MUJIANTO S.T., M.T.
NIP 19791007 200712 1001

KONSULTAN PERENCANA

CIPTA MANDIRI PERENCANA
Architecture Consultant
PH. (021) 86609317, FAX. (021) 86613494
email : cmpperencana@yahoo.com

Ir. ZULFAHMI BACHTIAR, MM
Direktur Utama


PENANGGUNG JAWAB PERENCANA ARSITEKTUR

Ir. ZULFAHMI BACHTIAR, MM
No SKA: 1.1.101.1.027.09.1042273

GAMBAR	SKALA
FINISHING DINDING DENAH LT.12, 13, 14 & 15	1 : 200

DIGAMBAR	ROBI	TGL	-
DIPERIKSA	BUDIMAN	TGL	-
DISETUJUI	-	TGL	-

KODE GAMBAR	NO GAMBAR	JML. LEMBAR
A1610	-	-

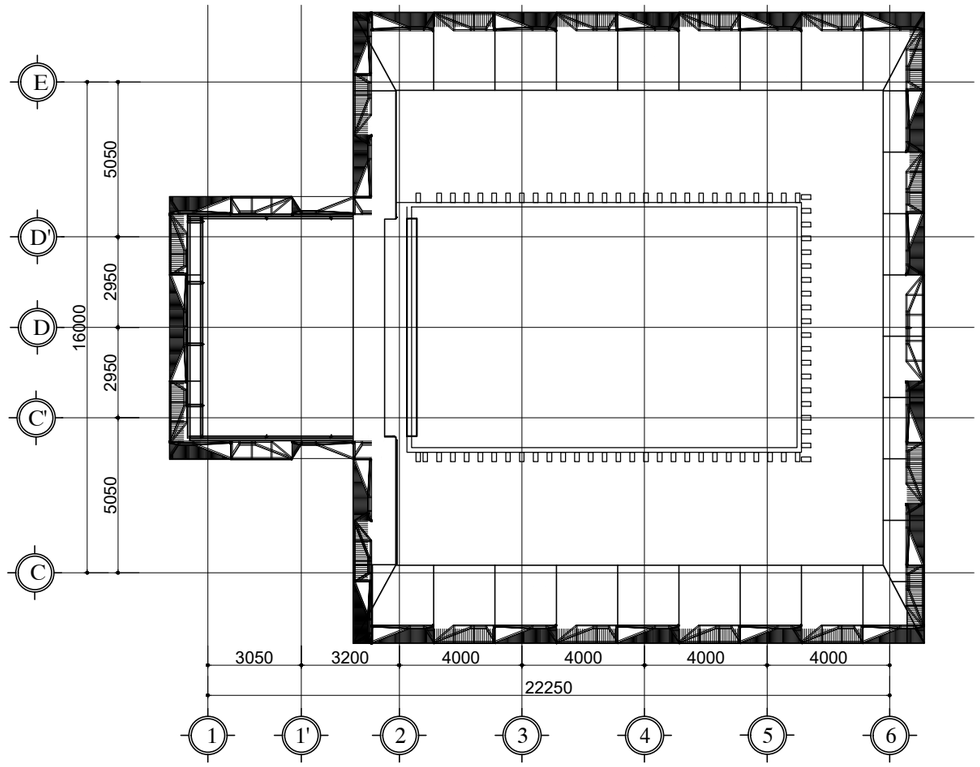

FINISHING DINDING
DENAH ROOF GARDEN
01 SKALA 1 : 200

HAK CIPTA

DILARANG MENIRU ATAU MEREPRODUKSI GAMBAR INI DALAM BENTUK APAPUN KECUALI DENGAN PERSETUJUAN TERTULIS DARI ARSITEKTUR ATAUPUN PERENCANA.

CATATAN:

1. SEMUA UKURAN ADALAH DALAM MILIMETER KECUALI DITENTUKAN LAIN DALAM GAMBAR.
2. ELEVASI ADALAH DALAM METER.
3. DIWAJIBKAN KEPADA PELAKSANA PEMBANGUNAN UNTUK MEMERIKSA ULANG SEMUA DATA DAN GAMBAR SEBELUM MENGERJAKAN PEKERJAAN FISIK.

KETERANGAN

KET.DINDING

D1	DINDING BATA FINISH CAT INTERIOR	D11	DINDING BATA FINISH HT GLAZED POLISHED 300x600MM
D2	DINDING BATA FINISH CAT EKSTERIOR	D12	MARMER
D3	PARTISI KACA RANGKA ALUMINIUM	PL1	PLINT LANTAI HT 100x600MM
D4	KOLOM BETON FINISH CAT	PL2	PLINT LANTAI VINYL
D5	DINDING BETON FINISH CAT	PL3	PLINT LANTAI ALUMINIUM
D6	DINDING ROOSTER FINISH CAT		
D7	PARTISI GYPSUM FINISH CAT INTERIOR	KET.KACA	
D8	DINDING BATA FINISH HT POLISHED 300x600MM	KC1	KACA CLEAR T=8 MM
D9	PARTISI PHENOLIC FINISH HPL	KC2	KACA CLEAR T=6 MM
D10	GRANIT	KC3	KACA CLEAR T=5 MM LAPIS LAMINATED
		KC4	KACA CLEAR DOUBLE T=6 MM LAPIS LAMINATED

TAHAP RANCANGAN DETAIL DESAIN

NAMA PROYEK

PERENCANAAN RENOVASI GEDUNG VOKASI
KEMENTERIAN KETENAGAKERJAAN

LOKASI

Jl. Gatot Subroto No.44, Kuningan Barat
Kec. Mampang Prapatan, Kota Jakarta Selatan,
DKI Jakarta 12710

PEMILIK

KEMENTERIAN KETENAGAKERJAAN
REPUBLIK INDONESIA

PEMBERI TUGAS

DIREKTORAT JENDERAL
PEMBINAAN PELATIHAN DAN PRODUKTIVITAS
KEMENTERIAN KETENAGAKERJAAN

HENRY MUJIANTO S.T., M.T.
NIP 19791007 200712 1001

KONSULTAN PERENCANA

CIPTA MANDIRI PERENCANA
Architecture Consultant
PH. (021) 86609317 , FAX. (021) 86613494
email : cmpperencana@yahoo.com

Ir. ZULFAHMI BACHTIAR, MM
Direktur Utama


PENANGGUNG JAWAB PERENCANA ARSITEKTUR

Ir. ZULFAHMI BACHTIAR, MM
No SKA: 1.1.101.1.027.09.1042273


GAMBAR	SKALA
FINISHING DINDING DENAH ROOF GARDEN	1 : 200

DIGAMBAR	ROBI	TGL	-
DIPERIKSA	BUDIMAN	TGL	-
DISETUJUI	-	TGL	-


KODE GAMBAR	NO GAMBAR	JML. LEMBAR
A1611	-	-

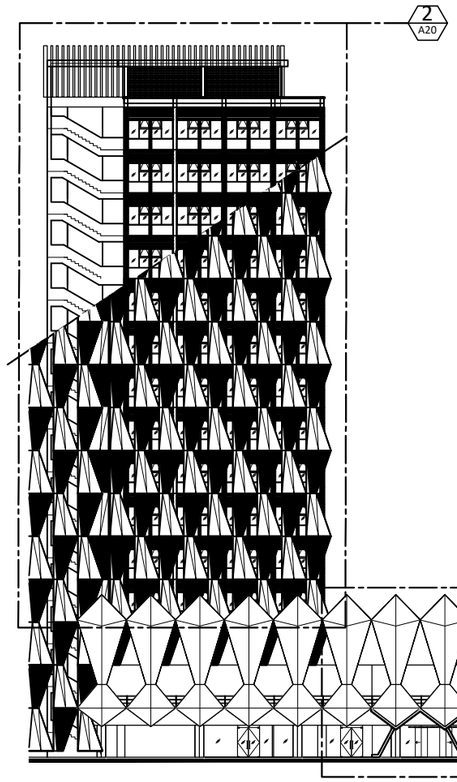

01 A20 KEYPLAN FACADE
SKALA 1 : 300

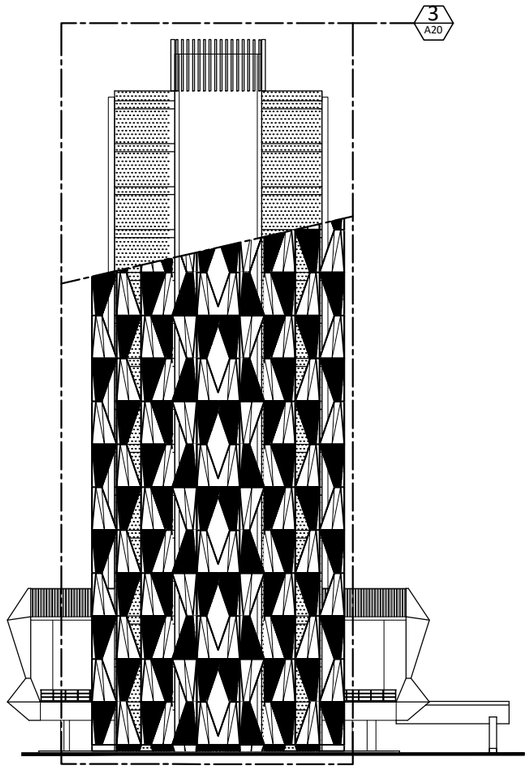

01 A20 KEYPLAN FACADE
SKALA 1 : 300

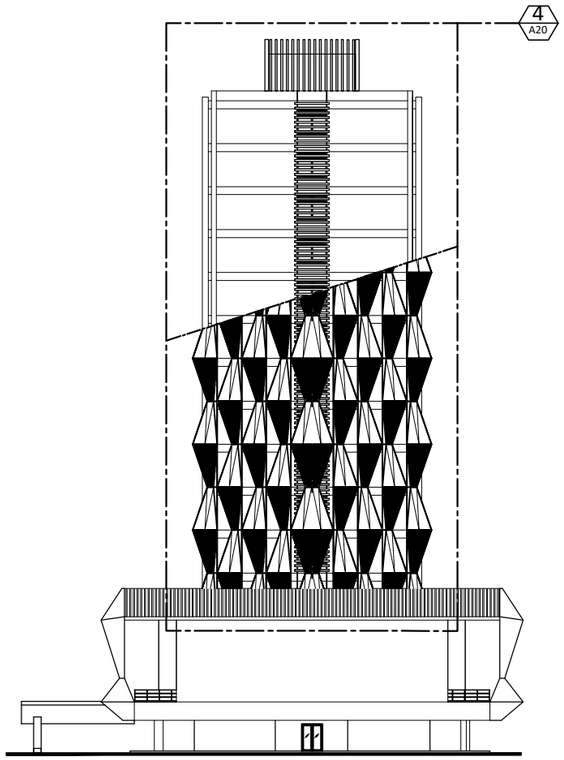

01 A20 KEYPLAN FACADE
SKALA 1 : 300

HAK CIPTA

DILARANG MENIRU ATAU MEREPRODUKSI GAMBAR INI DALAM BENTUK APAPUN KECUALI DENGAN PERSETUJUAN TERTULIS DARI ARSITEKTUR ATAUPUN PERENCANA.

CATATAN:

1. SEMUA UKURAN ADALAH DALAM MILIMETER KECUALI DITENTUKAN LAIN DALAM GAMBAR.
2. ELEVASI ADALAH DALAM METER.
3. DIWAJIBKAN KEPADA PELAKSANA PEMBANGUNAN UNTUK MEMERIKSA ULANG SEMUA DATA DAN GAMBAR SEBELUM MENGERJAKAN PEKERJAAN FISIK.

KETERANGAN

TAHAP RANCANGAN DETAIL DESAIN

NAMA PROYEK

PERENCANAAN RENOVASI GEDUNG VOKASI
KEMENTERIAN KETENAGAKERJAAN

LOKASI

Jl. Gatot Subroto No.44, Kuningan Barat
Kec. Mampang Prapatan, Kota Jakarta Selatan,
DKI Jakarta 12710

PEMILIK

KEMENTERIAN KETENAGAKERJAAN
REPUBLIK INDONESIA

PEMBERI TUGAS

DIREKTORAT JENDERAL
PEMBINAAN PELATIHAN DAN PRODUKTIVITAS
KEMENTERIAN KETENAGAKERJAAN

HENRY MUJIANTO S.T., M.T.
NIP 19791007 200712 1001

KONSULTAN PERENCANA

CIPTA MANDIRI PERENCANA
Architecture Consultant
PH. (021) 86609317 , FAX. (021) 86613494
email : cmpperencana@yahoo.com

Ir. ZULFAHMI BACHTIAR, MM
Direktur Utama


PENANGGUNG JAWAB PERENCANA ARSITEKTUR

Ir. ZULFAHMI BACHTIAR, MM
No SKA: 1.1.101.1.027.09.1042273

GAMBAR	SKALA
KEYPLAN FACADE	1 : 500

DIGAMBAR	ROBI	TGL	-
DIPERIKSA	GUNAWAN	TGL	-
DISETUJUI	-	TGL	-

KODE GAMBAR	NO GAMBAR	JML. LEMBAR
A2000	-	-

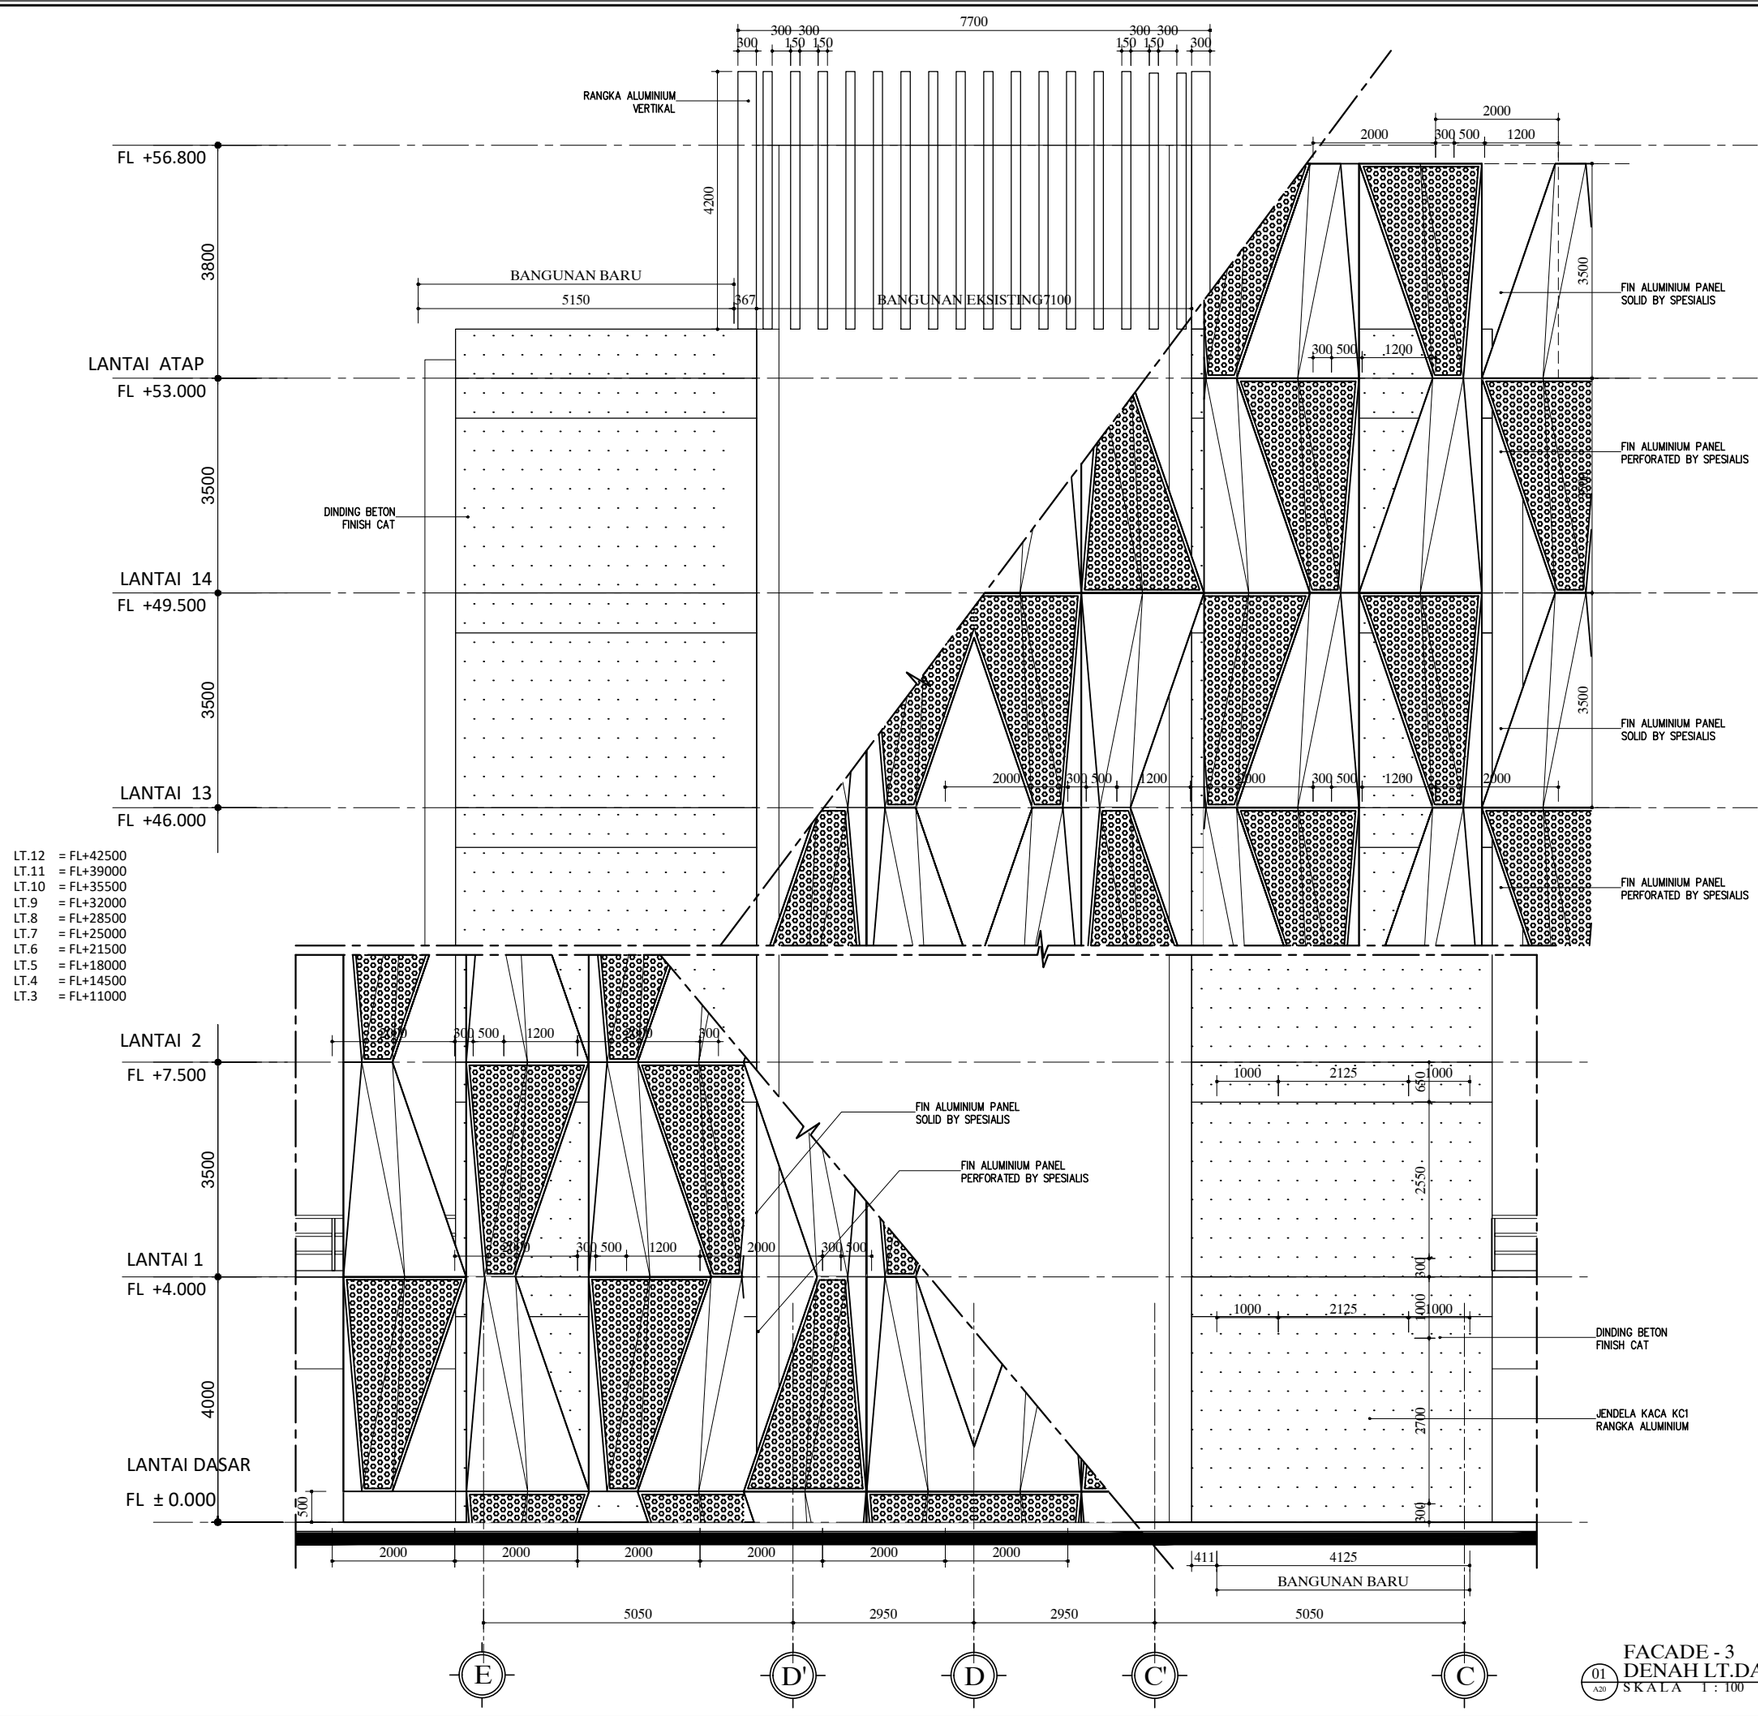

LT.12 = FL+42500
LT.11 = FL+39000
LT.10 = FL+35500
LT.9 = FL+32000
LT.8 = FL+28500
LT.7 = FL+25000
LT.6 = FL+21500
LT.5 = FL+18000
LT.4 = FL+14500
LT.3 = FL+11000

FACADE - 3
DENAH LT.DASAR - LT.TYPIKAL
01 / A20
SKALA 1 : 100

HAK CIPTA

DILARANG MENIRU ATAU MEREPRODUKSI GAMBAR INI DALAM BENTUK APAPUN KECUALI DENGAN PERSETUJUAN TERTULIS DARI ARSITEKTUR ATAUPUN PERENCANA.

CATATAN:

1. SEMUA UKURAN ADALAH DALAM MILIMETER KECUALI DITENTUKAN LAIN DALAM GAMBAR.
2. ELEVASI ADALAH DALAM METER.
3. DIWAJIBKAN KEPADA PELAKSANA PEMBANGUNAN UNTUK MEMERIKSA ULANG SEMUA DATA DAN GAMBAR SEBELUM MENGERJAKAN PEKERJAAN FISIK.

KETERANGAN

TAHAP RANCANGAN DETAIL DESAIN

NAMA PROYEK

PERENCANAAN RENOVASI GEDUNG VOKASI KEMENTERIAN KETENAGAKERJAAN

LOKASI

Jl. Gatot Subroto No.44, Kuningan Barat
Kec. Mampang Prapatan, Kota Jakarta Selatan,
DKI Jakarta 12710

PEMILIK

KEMENTERIAN KETENAGAKERJAAN
REPUBLIK INDONESIA

PEMBERI TUGAS

DIREKTORAT JENDERAL
PEMBINAAN PELATIHAN DAN PRODUKTIVITAS
KEMENTERIAN KETENAGAKERJAAN

HENRY MUJIANTO S.T., M.T.
NIP 19791007 200712 1001

KONSULTAN PERENCANA

CIPTA MANDIRI PERENCANA
Architecture Consultant
PH. (021) 86609317 , FAX. (021) 86613494
email : cmpperencana@yahoo.com

Ir. ZULFAHMI BACHTIAR, MM
Direktur Utama


PENANGGUNG JAWAB PERENCANA ARSITEKTUR

Ir. ZULFAHMI BACHTIAR, MM
No SKA: 1.1.101.1.027.09.1042273


GAMBAR	SKALA
TAMPAK - FACADE 3	1 : 100

DIGAMBAR	ROBI	TGL	-
DIPERIKSA	GUNAWAN	TGL	-
DISETUJUI	-	TGL	-

KODE GAMBAR	NO GAMBAR	JML. LEMBAR
A2009	-	-

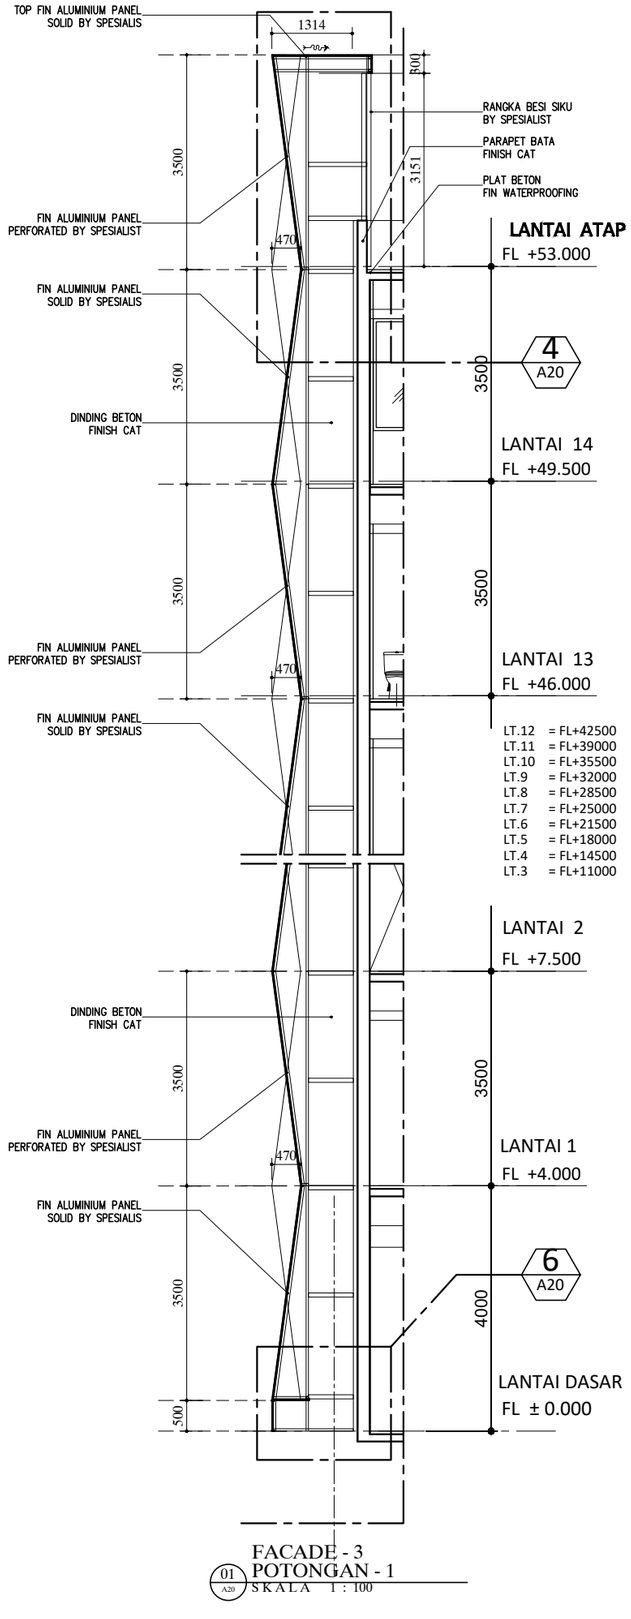

FACADE - 3
POTONGAN - 1
01 / A20
SKALA 1 : 100

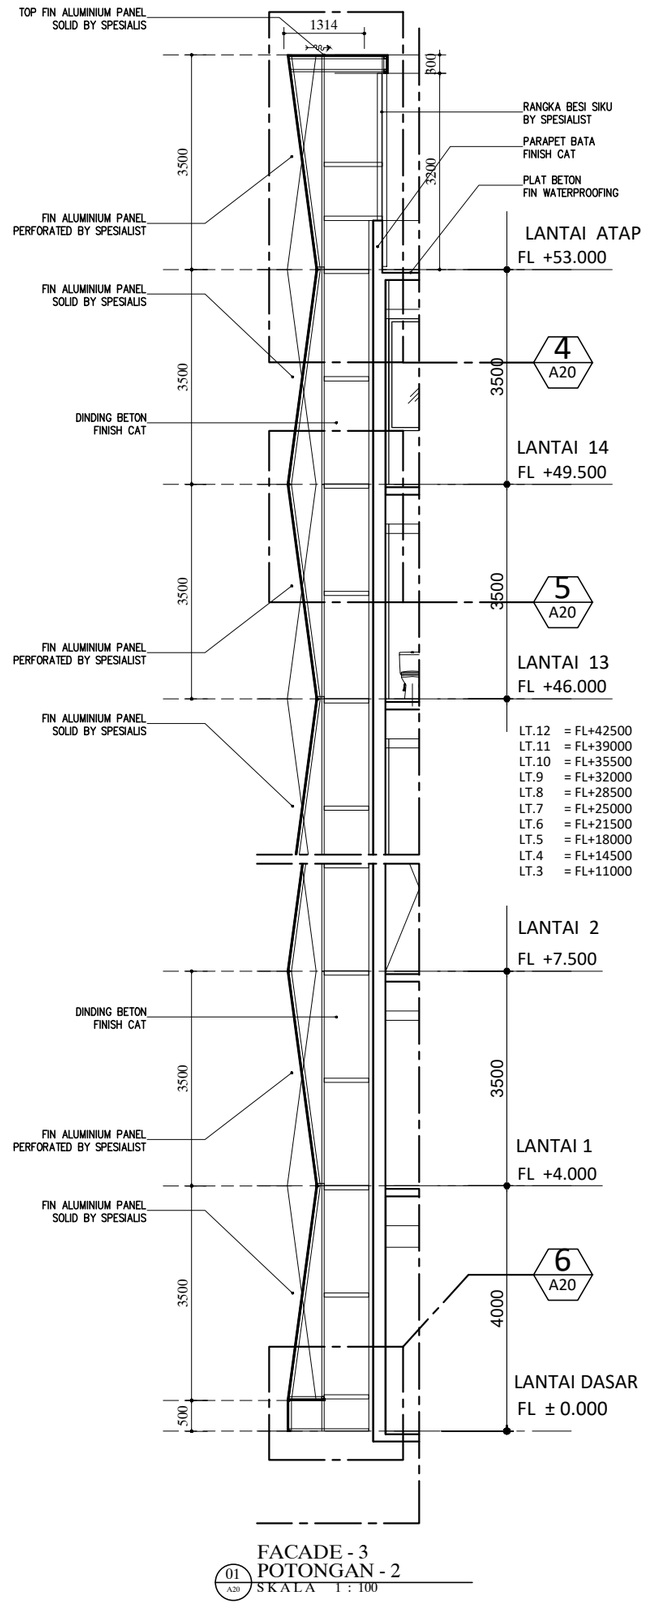

FACADE - 3
POTONGAN - 2
01 / A20
SKALA 1 : 100

HAK CIPTA

DILARANG MENIRU ATAU MEREPRODUKSI GAMBAR INI DALAM BENTUK APAPUN KECUALI DENGAN PERSETUJUAN TERTULIS DARI ARSITEKTUR ATAUPUN PERENCANA.

CATATAN:

1. SEMUA UKURAN ADALAH DALAM MILIMETER KECUALI DITENTUKAN LAIN DALAM GAMBAR.
2. ELEVASI ADALAH DALAM METER.
3. DIWAJIBKAN KEPADA PELAKSANA PEMBANGUNAN UNTUK MEMERIKSA ULANG SEMUA DATA DAN GAMBAR SEBELUM MENGERJAKAN PEKERJAAN FISIK.

KETERANGAN

TAHAP RANCANGAN DETAIL DESAIN

NAMA PROYEK

PERENCANAAN RENOVASI GEDUNG VOKASI
KEMENTERIAN KETENAGAKERJAAN

LOKASI

Jl. Gatot Subroto No.44, Kuningan Barat
Kec. Mampang Prapatan, Kota Jakarta Selatan,
DKI Jakarta 12710

PEMILIK

KEMENTERIAN KETENAGAKERJAAN
REPUBLIK INDONESIA

PEMBERI TUGAS

DIREKTORAT JENDERAL
PEMBINAAN PELATIHAN DAN PRODUKTIVITAS
KEMENTERIAN KETENAGAKERJAAN

HENRY MUJIANTO S.T., M.T.
NIP 19791007 200712 1001

KONSULTAN PERENCANA

CIPTA MANDIRI PERENCANA
Architecture Consultant
PH. (021) 86609317 , FAX. (021) 86613494
email : cmpperencana@yahoo.com

Ir. ZULFAHMI BACHTIAR, MM
Direktur Utama


PENANGGUNG JAWAB PERENCANA ARSITEKTUR

Ir. ZULFAHMI BACHTIAR, MM
No SKA: 1.1.101.1.027.09.1042273


GAMBAR	SKALA
POTONGAN - FACADE 3	1 : 100

DIGAMBAR	ROBI	TGL	-
DIPERIKSA	GUNAWAN	TGL	-
DISETUJUI	-	TGL	-


KODE GAMBAR	NO GAMBAR	JML. LEMBAR
A2010	-	-

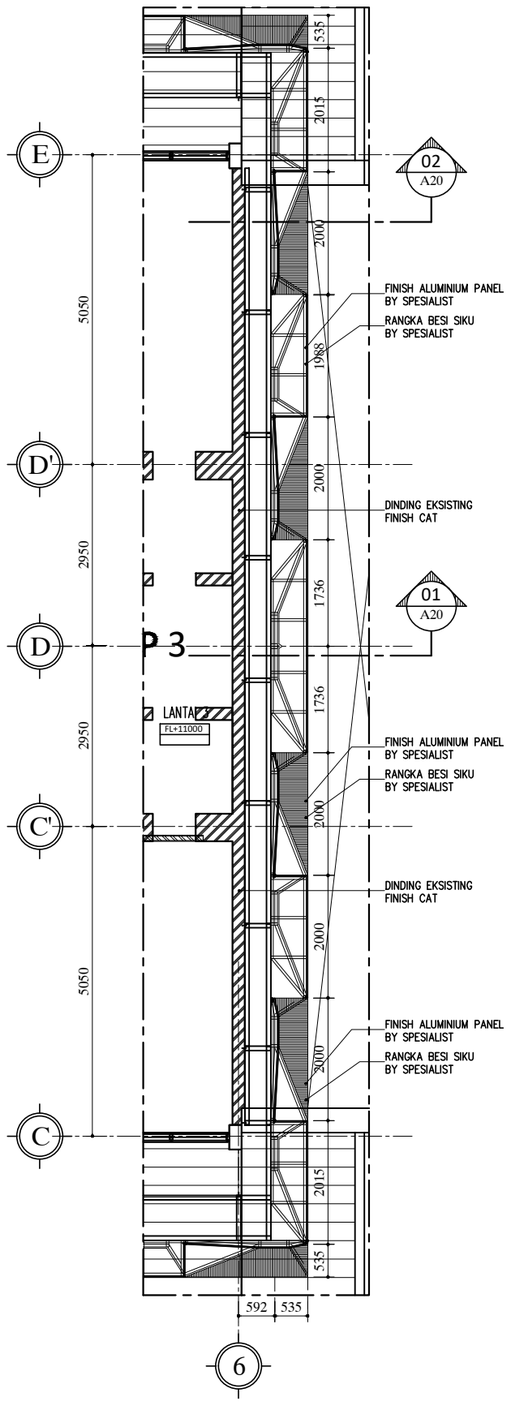


DETAIL FACADE - 4
DENAH LANTAI 3
01/A20 SKALA 1 : 100

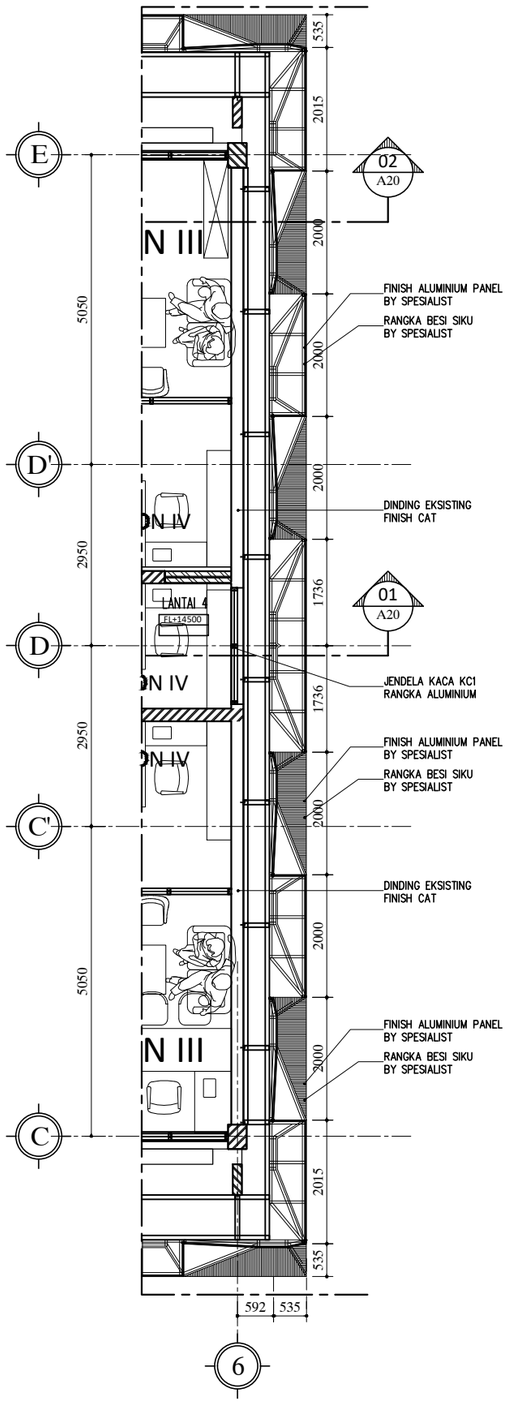

DETAIL FACADE - 4
DENAH LANTAI 4 - 14
01/A20 SKALA 1 : 100

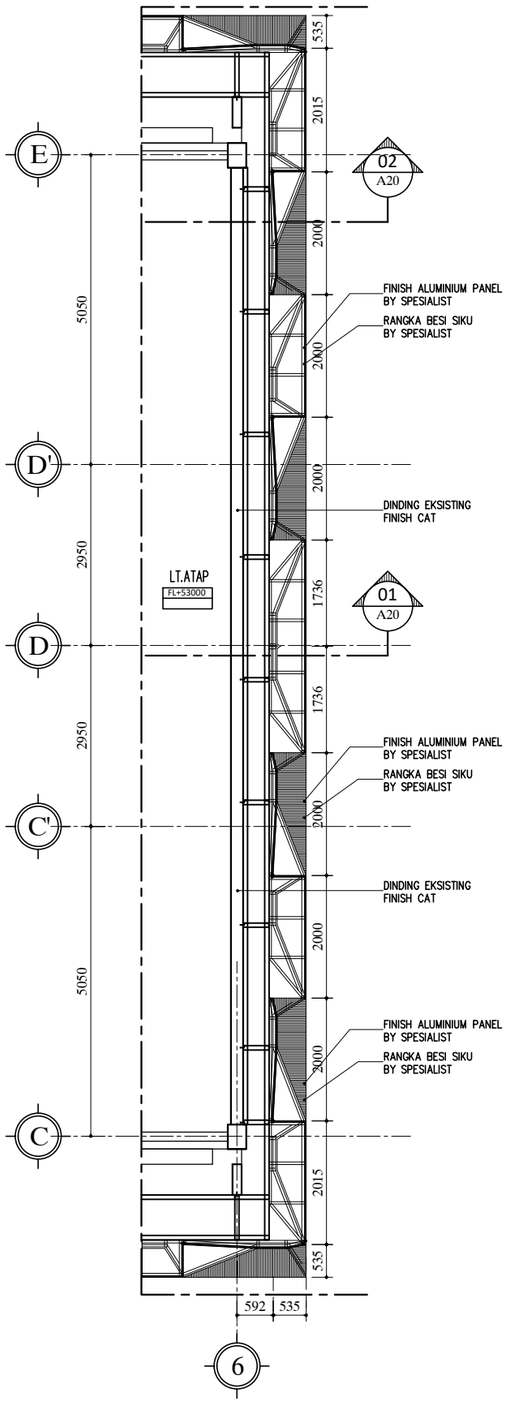

DETAIL FACADE - 4
DENAH LANTAI ATAP
01/A20 SKALA 1 : 100

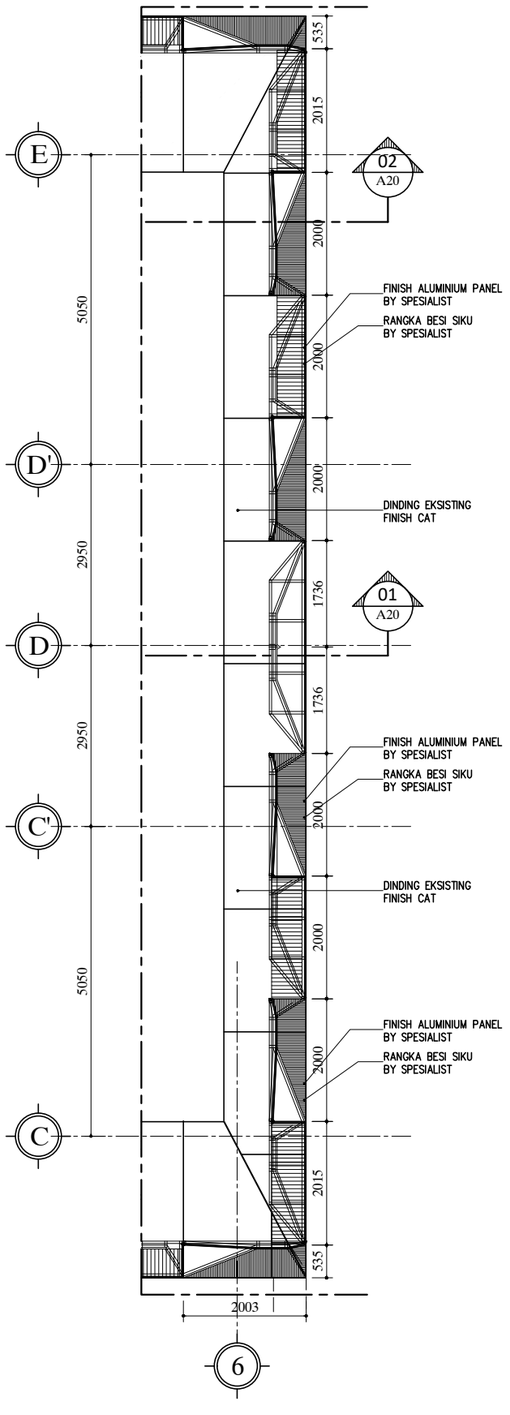

DETAIL FACADE - 4
DENAH LT.GARDEN
01/A20 SKALA 1 : 100

HAK CIPTA

DILARANG MENIRU ATAU MEREPRODUKSI GAMBAR INI DALAM BENTUK APAPUN KECUALI DENGAN PERSETUJUAN TERTULIS DARI ARSITEKTUR ATAUPUN PERENCANA.

CATATAN:

1. SEMUA UKURAN ADALAH DALAM MILIMETER KECUALI DITENTUKAN LAIN DALAM GAMBAR.
2. ELEVASI ADALAH DALAM METER.
3. DIWAJIBKAN KEPADA PELAKSANA PEMBANGUNAN UNTUK MEMERIKSA ULANG SEMUA DATA DAN GAMBAR SEBELUM MENGERJAKAN PEKERJAAN FISIK.

KETERANGAN

TAHAP RANCANGAN DETAIL DESAIN

NAMA PROYEK

PERENCANAAN RENOVASI GEDUNG VOKASI
KEMENTERIAN KETENAGAKERJAAN

LOKASI

Jl. Gatot Subroto No.44, Kuningan Barat
Kec. Mampang Prapatan, Kota Jakarta Selatan,
DKI Jakarta 12710

PEMILIK

KEMENTERIAN KETENAGAKERJAAN
REPUBLIK INDONESIA

PEMBERI TUGAS

DIREKTORAT JENDERAL
PEMBINAAN PELATIHAN DAN PRODUKTIVITAS
KEMENTERIAN KETENAGAKERJAAN

HENRY MUJIANTO S.T., M.T.
NIP 19791007 200712 1001

KONSULTAN PERENCANA

CIPTA MANDIRI PERENCANA
Architecture Consultant
PH. (021) 86609317 , FAX. (021) 86613494
email : cmpperencana@yahoo.com

Ir. ZULFAHMI BACHTIAR, MM
Direktur Utama


PENANGGUNG JAWAB PERENCANA ARSITEKTUR

Ir. ZULFAHMI BACHTIAR, MM
No SKA: 1.1.101.1.027.09.1042273

GAMBAR	SKALA
FACADE 4 DENAH LT.3 & TYPIKAL	1 : 100

DIGAMBAR	ROBI	TGL	-
DIPERIKSA	GUNAWAN	TGL	-
DISETUJUI	-	TGL	-

KODE GAMBAR	NO GAMBAR	JML. LEMBAR
A2011	-	-

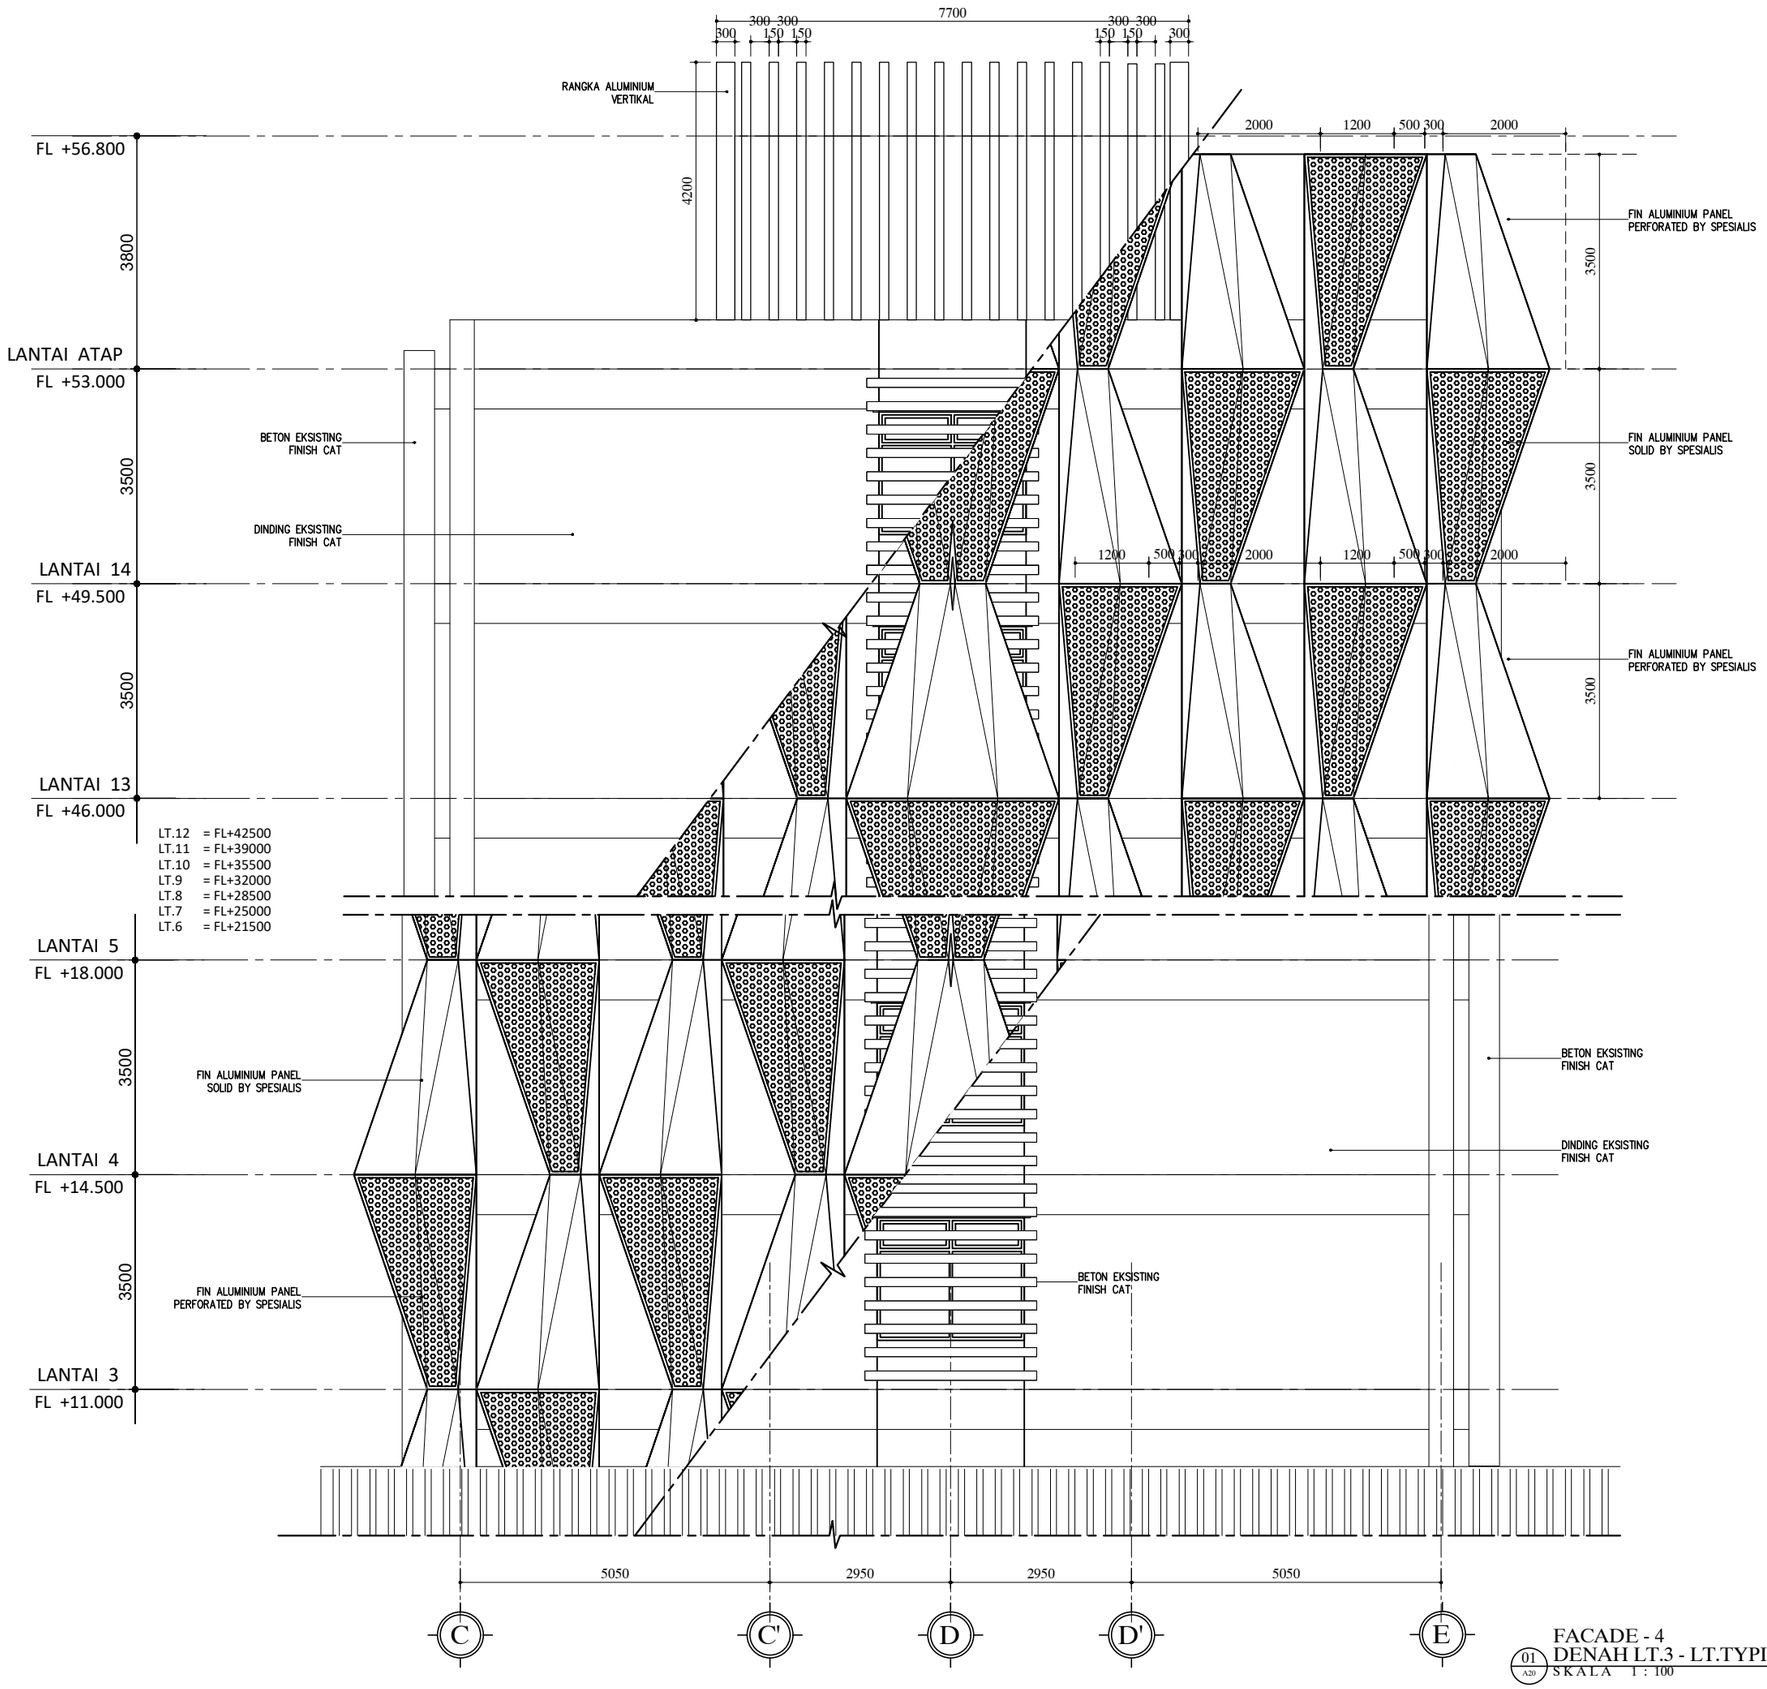

FACADE - 4
DENAH LT.3 - LT.TYPIKAL
01 / A20
SKALA 1 : 100

HAK CIPTA

DILARANG MENIRU ATAU MEREPRODUKSI GAMBAR INI DALAM BENTUK APAPUN KECUALI DENGAN PERSETUJUAN TERTULIS DARI ARSITEKTUR ATAUPUN PERENCANA.

CATATAN:

1. SEMUA UKURAN ADALAH DALAM MILIMETER KECUALI DITENTUKAN LAIN DALAM GAMBAR.
2. ELEVASI ADALAH DALAM METER.
3. DIWAJIBKAN KEPADA PELAKSANA PEMBANGUNAN UNTUK MEMERIKSA ULANG SEMUA DATA DAN GAMBAR SEBELUM MENGERJAKAN PEKERJAAN FISIK.

KETERANGAN

TAHAP RANCANGAN DETAIL DESAIN

NAMA PROYEK

PERENCANAAN RENOVASI GEDUNG VOKASI
KEMENTERIAN KETENAGAKERJAAN

LOKASI

Jl. Gatot Subroto No.44, Kuningan Barat
Kec. Mampang Prapatan, Kota Jakarta Selatan,
DKI Jakarta 12710

PEMILIK

KEMENTERIAN KETENAGAKERJAAN
REPUBLIK INDONESIA

PEMBERI TUGAS

DIREKTORAT JENDERAL
PEMBINAAN PELATIHAN DAN PRODUKTIVITAS
KEMENTERIAN KETENAGAKERJAAN

HENRY MUJIANTO S.T., M.T.
NIP 19791007 200712 1001

KONSULTAN PERENCANA

CIPTA MANDIRI PERENCANA
Architecture Consultant
PH. (021) 86609317 , FAX. (021) 86613494
email : cmpperencana@yahoo.com

Ir. ZULFAHMI BACHTIAR, MM
Direktur Utama


PENANGGUNG JAWAB PERENCANA ARSITEKTUR

Ir. ZULFAHMI BACHTIAR, MM
No SKA: 1.1.101.1.027.09.1042273


GAMBAR	SKALA
TAMPAK - FACADE 4	1 : 100

DIGAMBAR	ROBI	TGL	-
DIPERIKSA	GUNAWAN	TGL	-
DISETUJUI	-	TGL	-

KODE GAMBAR	NO GAMBAR	JML. LEMBAR
A2012	-	-

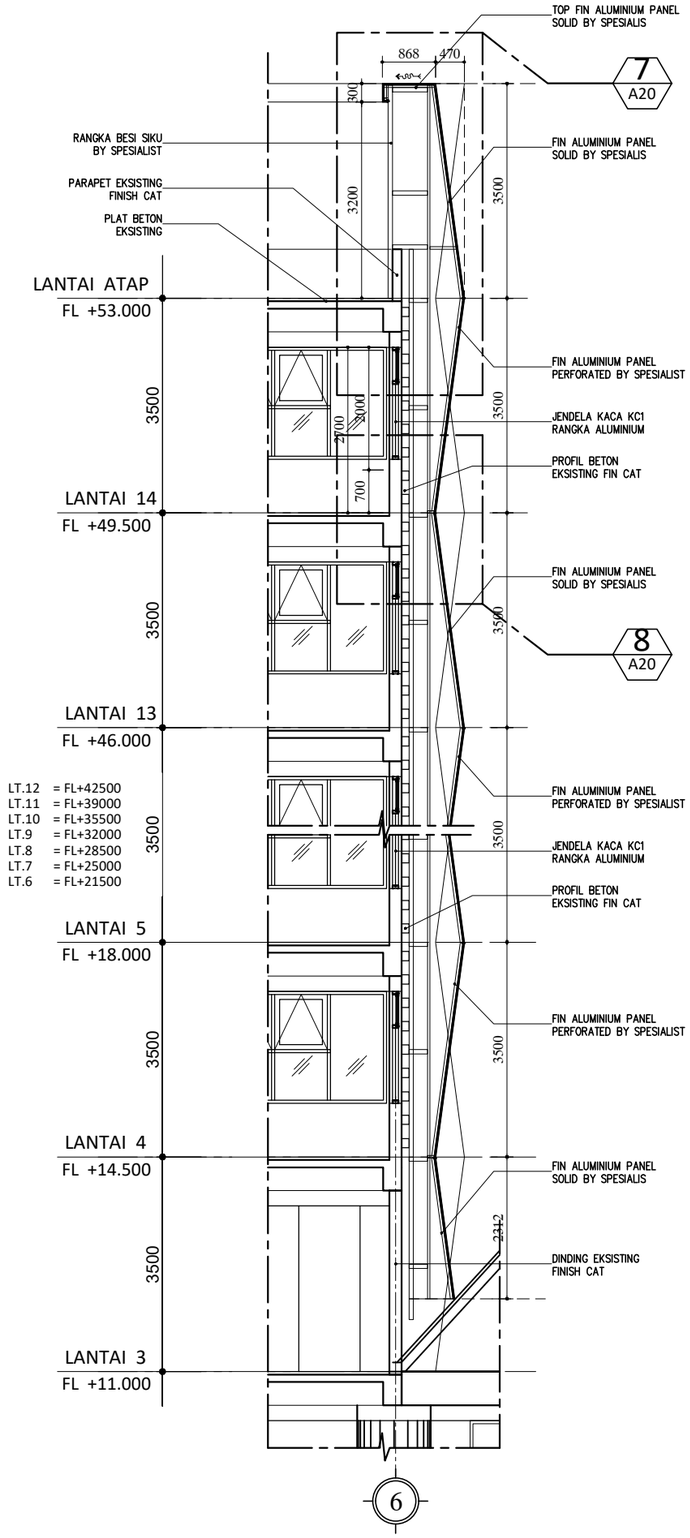

FACADE - 4
POTONGAN - 1
01 A20 SKALA 1 : 100

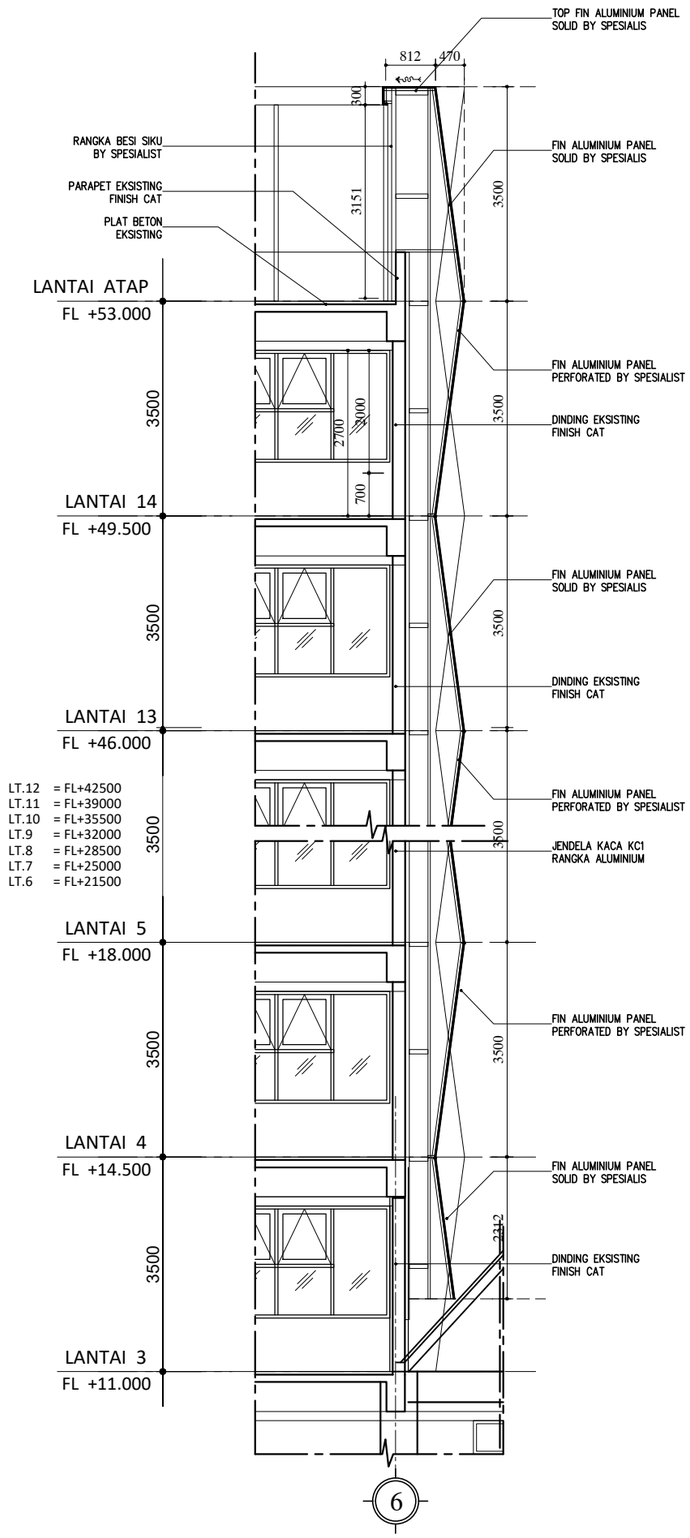

FACADE - 4
POTONGAN - 2
01 A20 SKALA 1 : 100

HAK CIPTA

DILARANG MENIRU ATAU MEREPRODUKSI GAMBAR INI DALAM BENTUK APAPUN KECUALI DENGAN PERSETUJUAN TERTULIS DARI ARSITEKTUR ATAUPUN PERENCANA.

CATATAN:

1. SEMUA UKURAN ADALAH DALAM MILIMETER KECUALI DITENTUKAN LAIN DALAM GAMBAR.
2. ELEVASI ADALAH DALAM METER.
3. DIWAJIBKAN KEPADA PELAKSANA PEMBANGUNAN UNTUK MEMERIKSA ULANG SEMUA DATA DAN GAMBAR SEBELUM MENGERJAKAN PEKERJAAN FISIK.

KETERANGAN

TAHAP RANCANGAN DETAIL DESAIN

NAMA PROYEK

PERENCANAAN RENOVASI GEDUNG VOKASI
KEMENTERIAN KETENAGAKERJAAN

LOKASI

Jl. Gatot Subroto No.44, Kuningan Barat
Kec. Mampang Prapatan, Kota Jakarta Selatan,
DKI Jakarta 12710

PEMILIK

KEMENTERIAN KETENAGAKERJAAN
REPUBLIK INDONESIA

PEMBERI TUGAS

DIREKTORAT JENDERAL
PEMBINAAN PELATIHAN DAN PRODUKTIVITAS
KEMENTERIAN KETENAGAKERJAAN

HENRY MUJIANTO S.T., M.T.
NIP 19791007 200712 1001

KONSULTAN PERENCANA

CIPTA MANDIRI PERENCANA
Architecture Consultant
PH. (021) 86609317 , FAX. (021) 86613494
email : cmpperencana@yahoo.com

Ir. ZULFAHMI BACHTIAR, MM
Direktur Utama


PENANGGUNG JAWAB PERENCANA ARSITEKTUR

Ir. ZULFAHMI BACHTIAR, MM
No SKA: 1.1.101.1.027.09.1042273


GAMBAR	SKALA
POTONGAN - FACADE 3	1 : 100

DIGAMBAR	ROBI	TGL	-
DIPERIKSA	GUNAWAN	TGL	-
DISETUJUI	-	TGL	-

KODE GAMBAR	NO GAMBAR	JML. LEMBAR
A2013	-	-

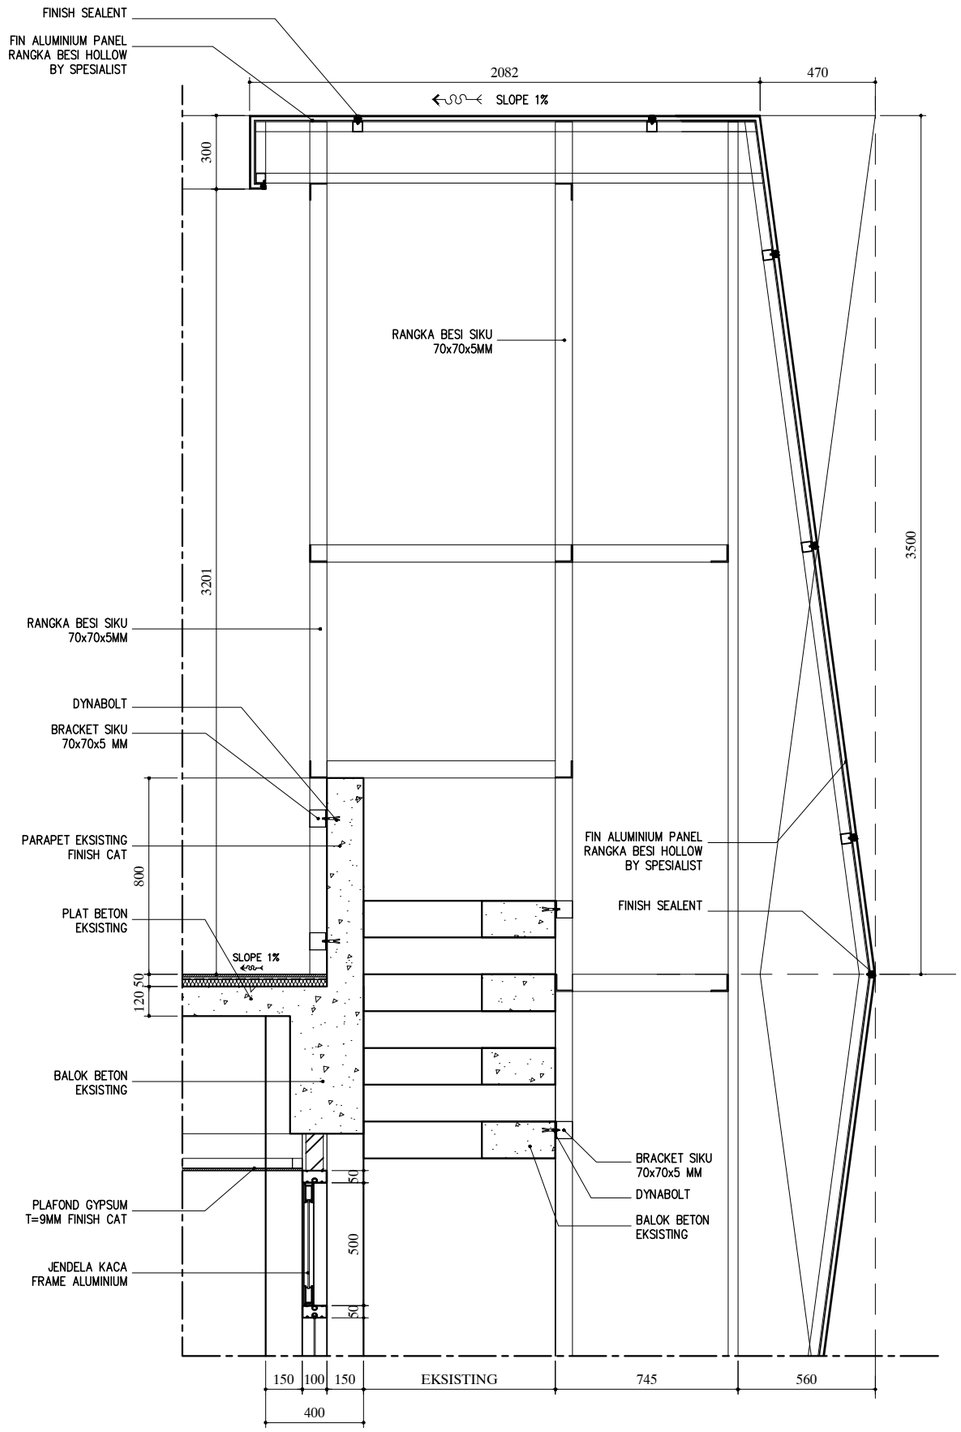

01 A20 DETAIL - 01
SKALA 1 : 25

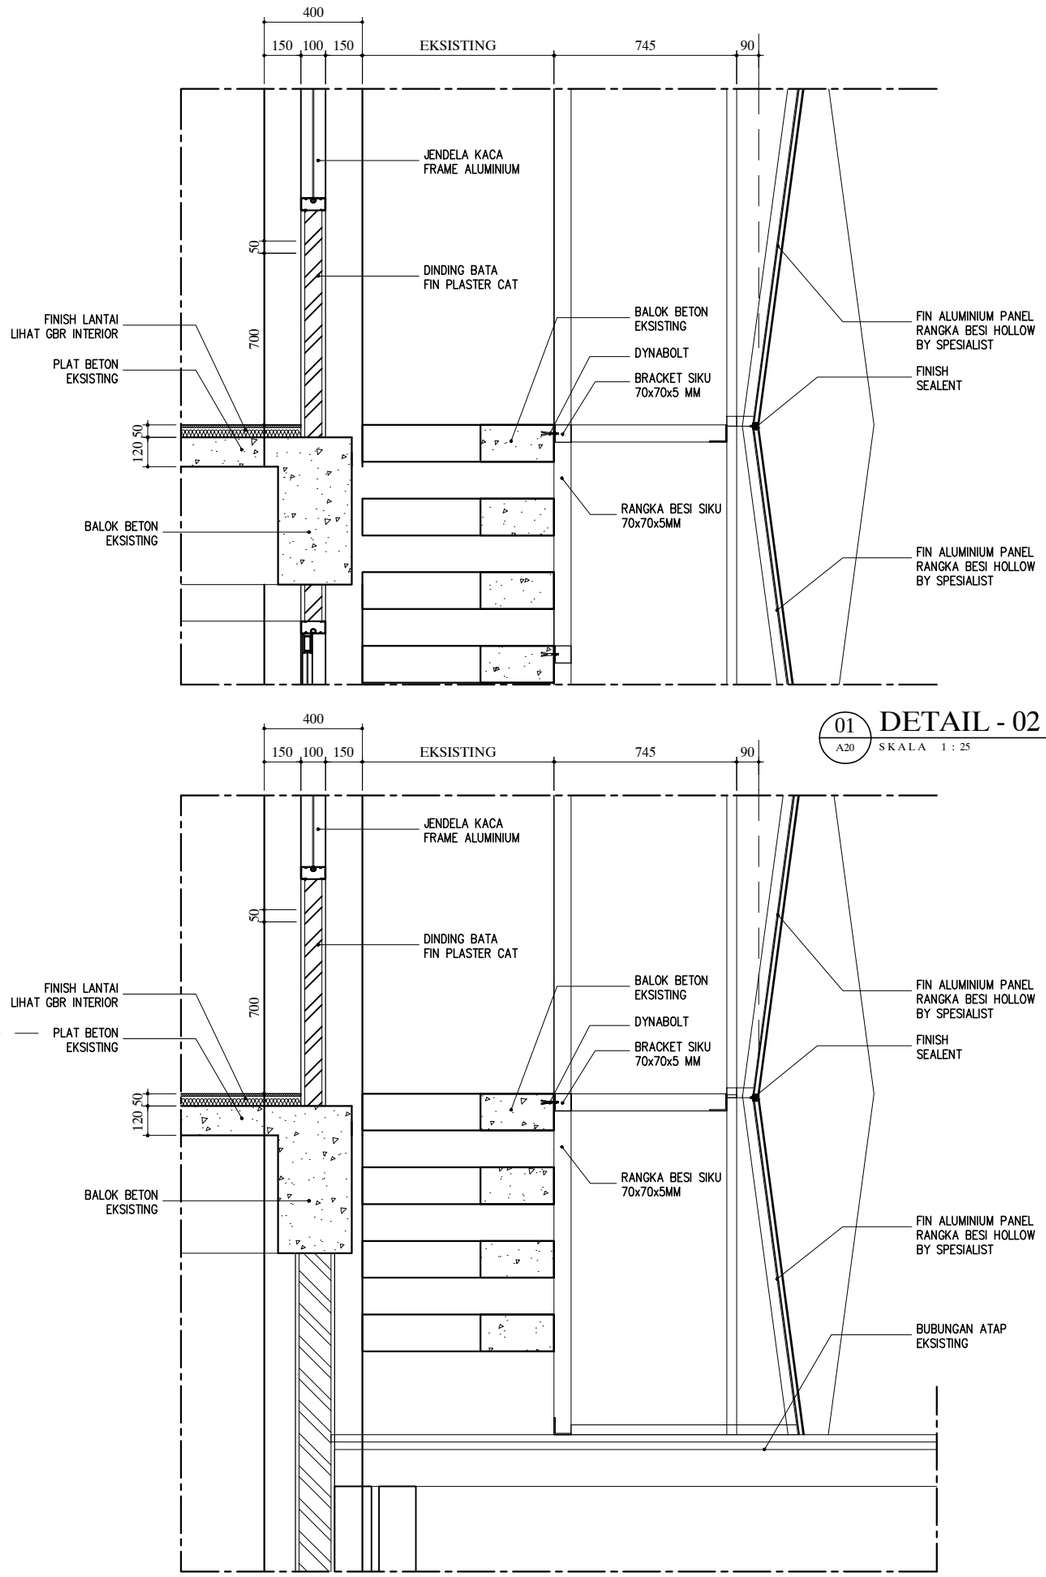

01 A20 DETAIL - 02
SKALA 1 : 25

01 A20 DETAIL - 03
SKALA 1 : 25

HAK CIPTA

DILARANG MENIRU ATAU MEREPRODUKSI GAMBAR INI DALAM BENTUK APAPUN KECUALI DENGAN PERSETUJUAN TERTULIS DARI ARSITEKTUR ATAUPUN PERENCANA.

CATATAN:

1. SEMUA UKURAN ADALAH DALAM MILIMETER KECUALI DITENTUKAN LAIN DALAM GAMBAR.
2. ELEVASI ADALAH DALAM METER.
3. DIWAJIBKAN KEPADA PELAKSANA PEMBANGUNAN UNTUK MEMERIKSA ULANG SEMUA DATA DAN GAMBAR SEBELUM MENGERJAKAN PEKERJAAN FISIK.

KETERANGAN

TAHAP RANCANGAN DETAIL DESAIN

NAMA PROYEK

PERENCANAAN RENOVASI GEDUNG VOKASI KEMENTERIAN KETENAGAKERJAAN

LOKASI

Jl. Gatot Subroto No.44, Kuningan Barat
Kec. Mampang Prapatan, Kota Jakarta Selatan,
DKI Jakarta 12710

PEMILIK

KEMENTERIAN KETENAGAKERJAAN
REPUBLIK INDONESIA

PEMBERI TUGAS

DIREKTORAT JENDERAL
PEMBINAAN PELATIHAN DAN PRODUKTIVITAS
KEMENTERIAN KETENAGAKERJAAN

HENRY MUJIANTO S.T., M.T.
NIP 19791007 200712 1001

KONSULTAN PERENCANA

CIPTA MANDIRI PERENCANA
Architecture Consultant
PH. (021) 86609317 , FAX. (021) 86613494
email : cmpperencana@yahoo.com

Ir. ZULFAHMI BACHTIAR, MM
Direktur Utama


PENANGGUNG JAWAB PERENCANA ARSITEKTUR

Ir. ZULFAHMI BACHTIAR, MM
No SKA: 1.1.101.1.027.09.1042273


GAMBAR	SKALA
DETAIL 1, 2 & 3	1 : 25

DIGAMBAR	ROBI	TGL	-
DIPERIKSA	GUNAWAN	TGL	-
DISETUJUI	-	TGL	-


KODE GAMBAR	NO GAMBAR	JML. LEMBAR
A2014	-	-

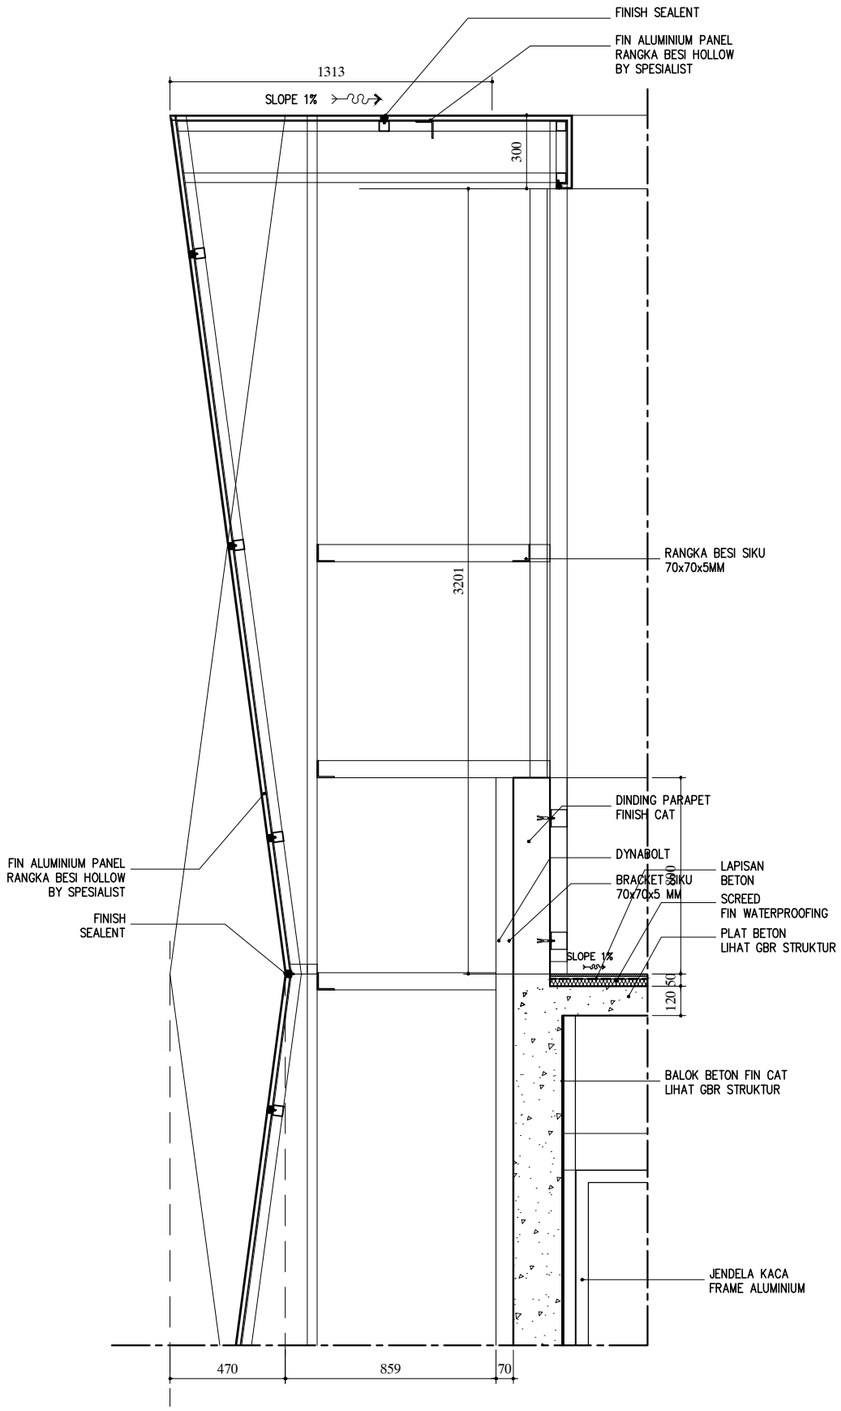

01 A20 DETAIL - 04
SKALA 1 : 25

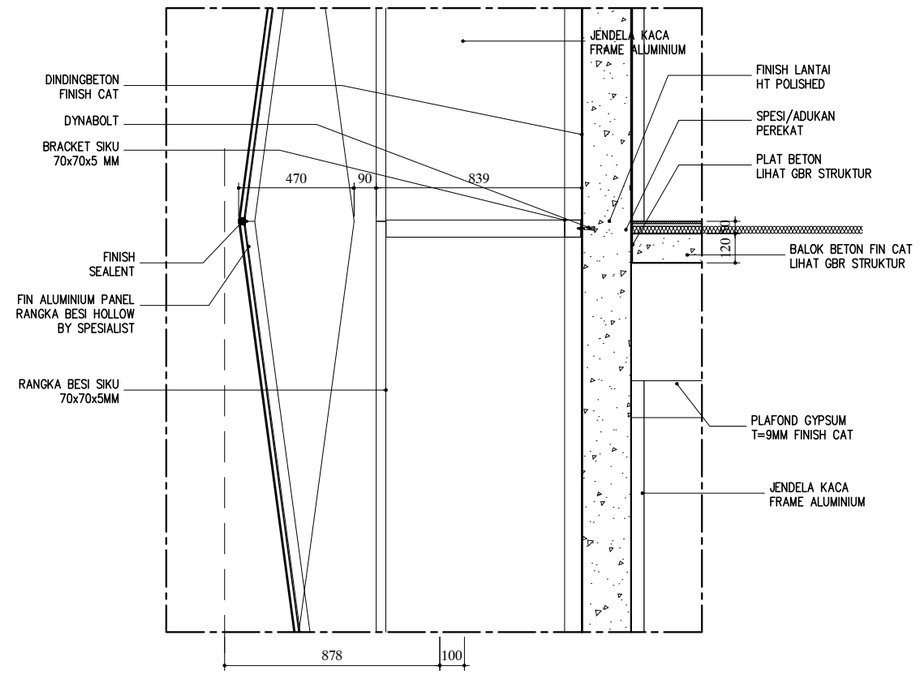

01 A20 DETAIL - 05
SKALA 1 : 25

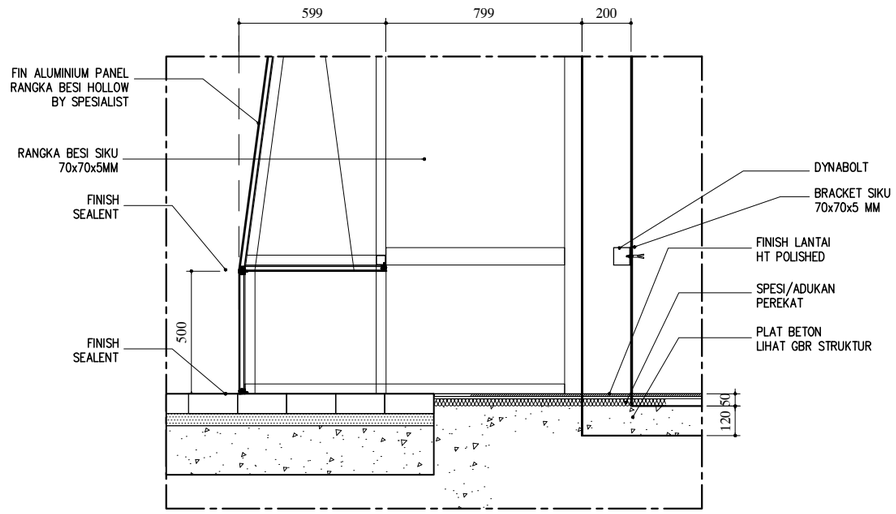

01 A20 DETAIL - 06
SKALA 1 : 25

HAK CIPTA

DILARANG MENIRU ATAU MEREPRODUKSI GAMBAR INI DALAM BENTUK APAPUN KECUALI DENGAN PERSETUJUAN TERTULIS DARI ARSITEKTUR ATAUPUN PERENCANA.

CATATAN:

1. SEMUA UKURAN ADALAH DALAM MILIMETER KECUALI DITENTUKAN LAIN DALAM GAMBAR.
2. ELEVASI ADALAH DALAM METER.
3. DIWAJIBKAN KEPADA PELAKSANA PEMBANGUNAN UNTUK MEMERIKSA ULANG SEMUA DATA DAN GAMBAR SEBELUM MENGERJAKAN PEKERJAAN FISIK.

KETERANGAN

TAHAP RANCANGAN DETAIL DESAIN

NAMA PROYEK

PERENCANAAN RENOVASI GEDUNG VOKASI
KEMENTERIAN KETENAGAKERJAAN

LOKASI

Jl. Gatot Subroto No.44, Kuningan Barat
Kec. Mampang Prapatan, Kota Jakarta Selatan,
DKI Jakarta 12710

PEMILIK

KEMENTERIAN KETENAGAKERJAAN
REPUBLIK INDONESIA

PEMBERI TUGAS

DIREKTORAT JENDERAL
PEMBINAAN PELATIHAN DAN PRODUKTIVITAS
KEMENTERIAN KETENAGAKERJAAN

HENRY MUJIANTO S.T., M.T.
NIP 19791007 200712 1001

KONSULTAN PERENCANA

CIPTA MANDIRI PERENCANA
Architecture Consultant
PH. (021) 86609317 , FAX. (021) 86613494
email : cmpperencana@yahoo.com

Ir. ZULFAHMI BACHTIAR, MM
Direktur Utama


PENANGGUNG JAWAB PERENCANA ARSITEKTUR

Ir. ZULFAHMI BACHTIAR, MM
No SKA: 1.1.101.1.027.09.1042273

GAMBAR	SKALA
DETAIL 4, 5 & 6	1 : 25


DIGAMBAR	ROBI	TGL	-
DIPERIKSA	GUNAWAN	TGL	-
DISETUJUI	-	TGL	-

KODE GAMBAR	NO GAMBAR	JML. LEMBAR
A2015	-	-

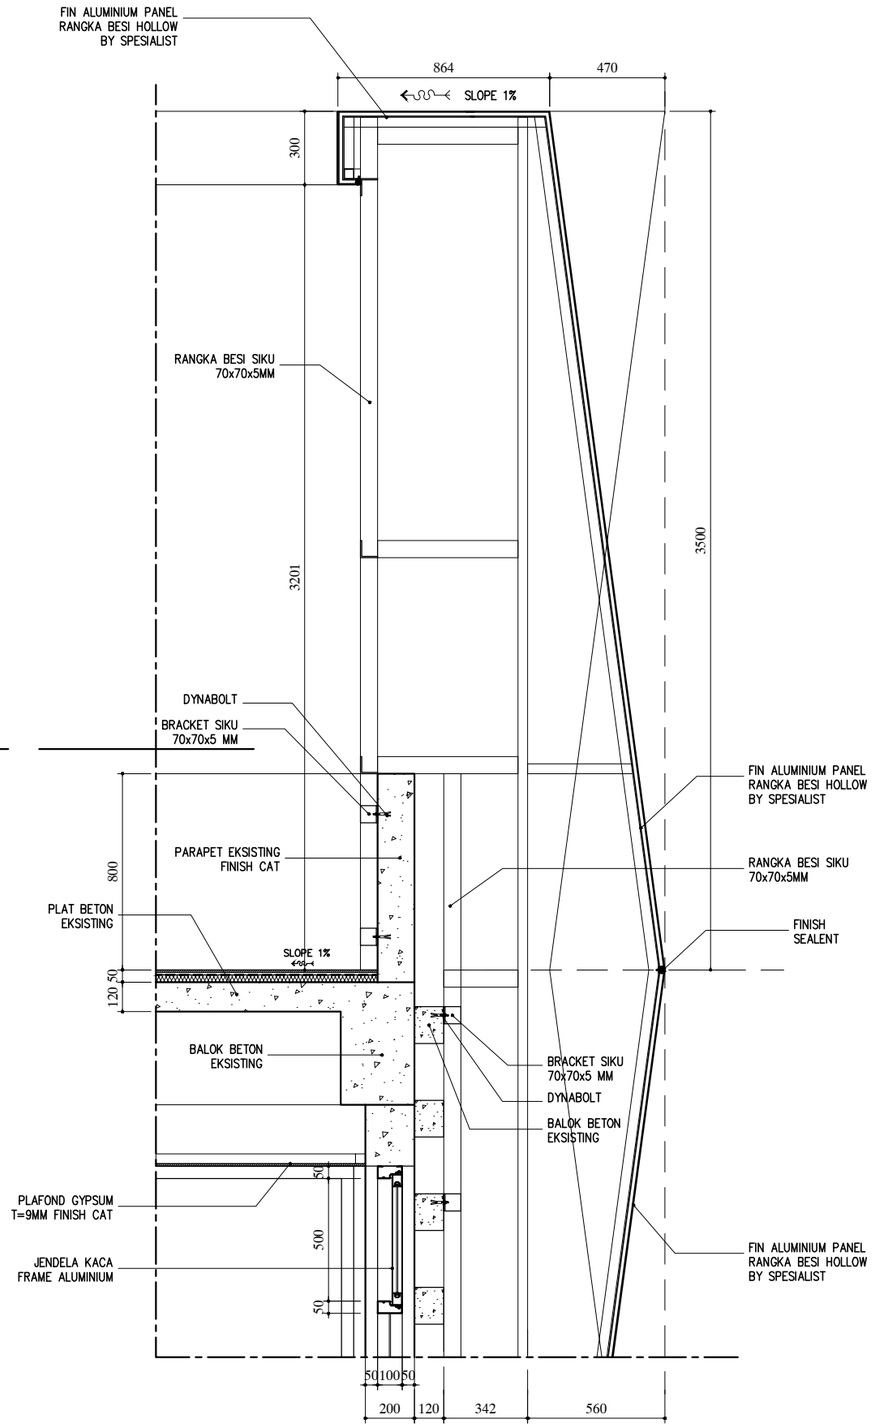

01 A20 DETAIL - 07

SKALA 1 : 25

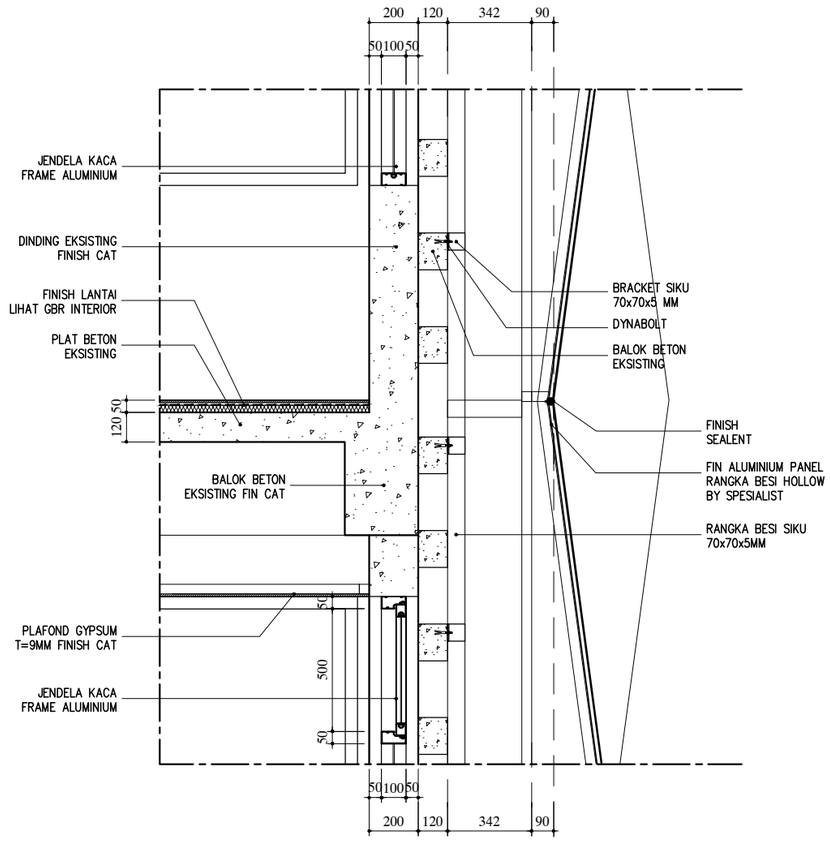

01 A20 DETAIL - 08

SKALA 1 : 25

HAK CIPTA

DILARANG MENIRU ATAU MEREPRODUKSI GAMBAR INI DALAM BENTUK APAPUN KECUALI DENGAN PERSETUJUAN TERTULIS DARI ARSITEKTUR ATAUPUN PERENCANA.

CATATAN:

1. SEMUA UKURAN ADALAH DALAM MILIMETER KECUALI DITENTUKAN LAIN DALAM GAMBAR.
2. ELEVASI ADALAH DALAM METER.
3. DIWAJIBKAN KEPADA PELAKSANA PEMBANGUNAN UNTUK MEMERIKSA ULANG SEMUA DATA DAN GAMBAR SEBELUM MENGERJAKAN PEKERJAAN FISIK.

KETERANGAN

TAHAP RANCANGAN DETAIL DESAIN

NAMA PROYEK

PERENCANAAN RENOVASI GEDUNG VOKASI
KEMENTERIAN KETENAGAKERJAAN

LOKASI

Jl. Gatot Subroto No.44, Kuningan Barat
Kec. Mampang Prapatan, Kota Jakarta Selatan,
DKI Jakarta 12710

PEMILIK

KEMENTERIAN KETENAGAKERJAAN
REPUBLIK INDONESIA

PEMBERI TUGAS

DIREKTORAT JENDERAL
PEMBINAAN PELATIHAN DAN PRODUKTIVITAS
KEMENTERIAN KETENAGAKERJAAN

HENRY MUJIANTO S.T., M.T.
NIP 19791007 200712 1001

KONSULTAN PERENCANA

CIPTA MANDIRI PERENCANA
Architecture Consultant
PH. (021) 86609317 , FAX. (021) 86613494
email : cmpperencana@yahoo.com

Ir. ZULFAHMI BACHTIAR, MM
Direktur Utama


PENANGGUNG JAWAB PERENCANA ARSITEKTUR


Ir. ZULFAHMI BACHTIAR, MM
No SKA: 1.1.101.1.027.09.1042273

GAMBAR	SKALA
DETAIL 7 & 8	1 : 25


DIGAMBAR	ROBI	TGL	-
DIPERIKSA	GUNAWAN	TGL	-
DISETUJUI	-	TGL	-

KODE GAMBAR	NO GAMBAR	JML. LEMBAR
A2016	-	-

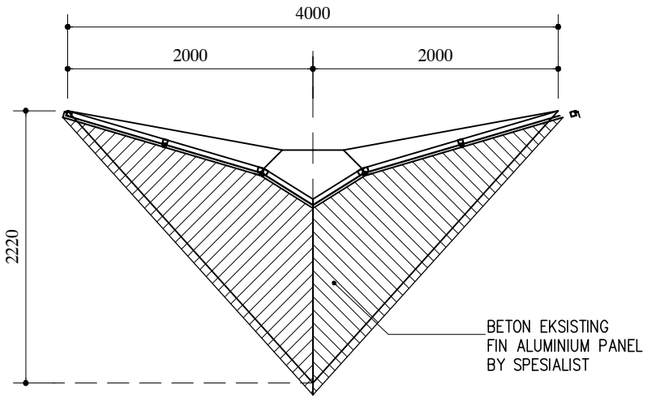


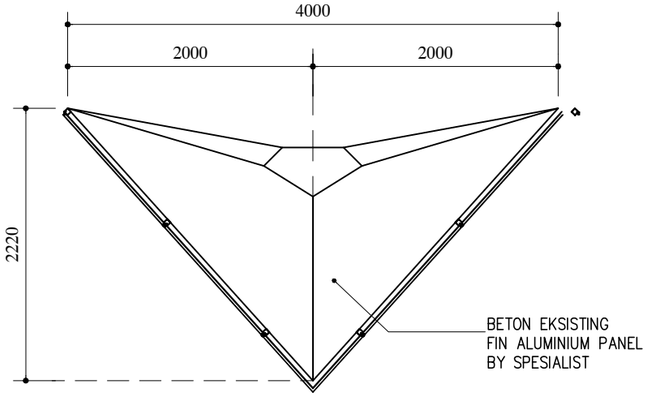

01 A20 DENAH PROFILE BETON EKSISTING
SKALA 1 : 50

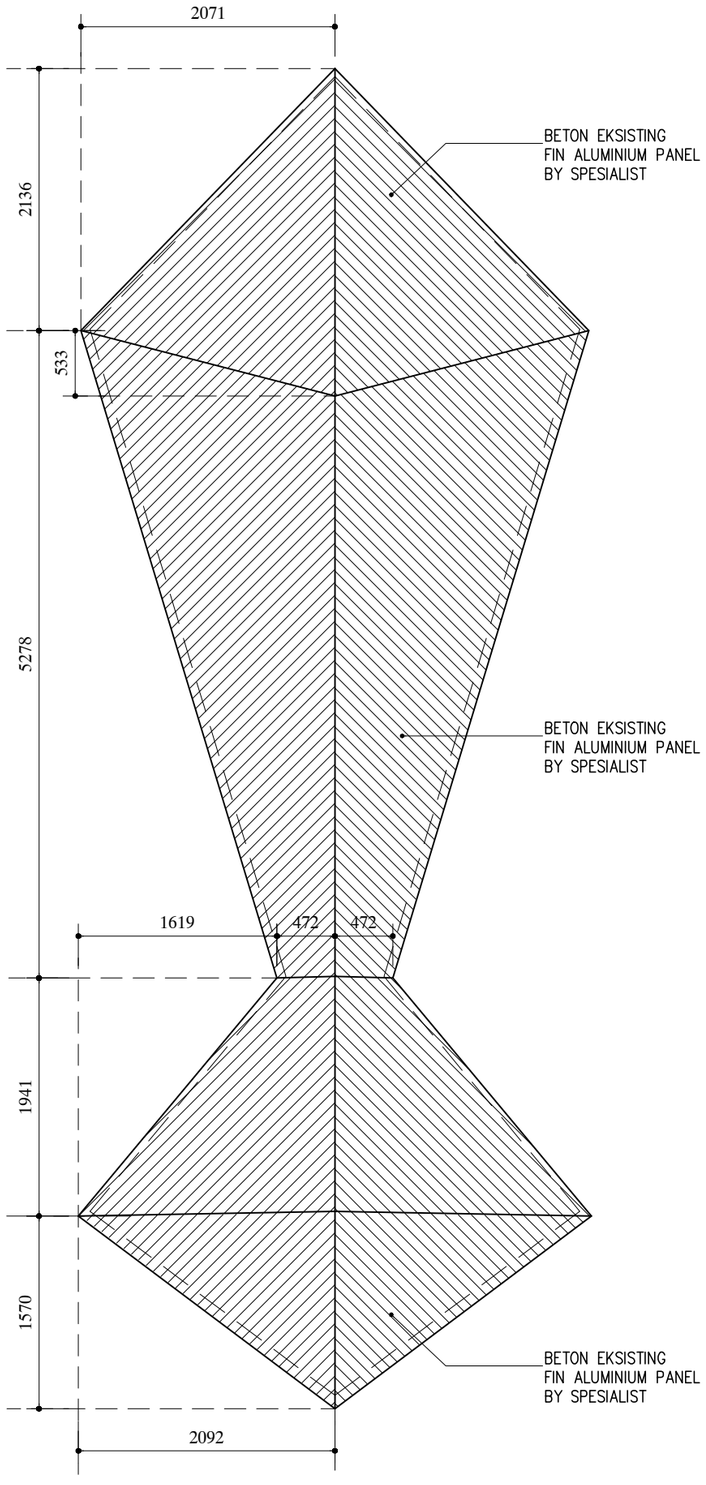

01 A20 TAMPAK DEPAN
SKALA 1 : 50

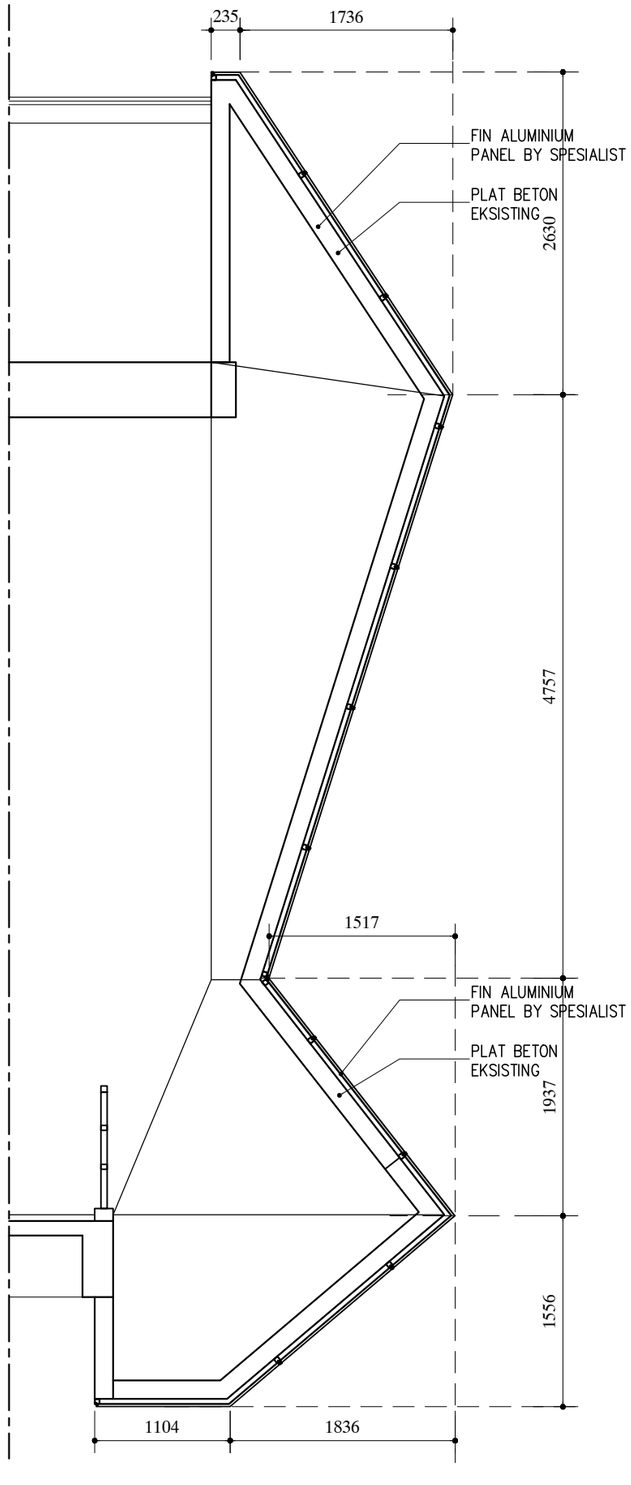

01 A20 POTONGAN
SKALA 1 : 50

HAK CIPTA

DILARANG MENIRU ATAU MEREPRODUKSI GAMBAR INI DALAM BENTUK APAPUN KECUALI DENGAN PERSETUJUAN TERTULIS DARI ARSITEKTUR ATAUPUN PERENCANA.

CATATAN:

1. SEMUA UKURAN ADALAH DALAM MILIMETER KECUALI DITENTUKAN LAIN DALAM GAMBAR.
2. ELEVASI ADALAH DALAM METER.
3. DIWAJIBKAN KEPADA PELAKSANA PEMBANGUNAN UNTUK MEMERIKSA ULANG SEMUA DATA DAN GAMBAR SEBELUM MENGERJAKAN PEKERJAAN FISIK.

KETERANGAN

TAHAP RANCANGAN DETAIL DESAIN

NAMA PROYEK

PERENCANAAN RENOVASI GEDUNG VOKASI
KEMENTERIAN KETENAGAKERJAAN

LOKASI

Jl. Gatot Subroto No.44, Kuningan Barat
Kec. Mampang Prapatan, Kota Jakarta Selatan,
DKI Jakarta 12710

PEMILIK

KEMENTERIAN KETENAGAKERJAAN
REPUBLIK INDONESIA

PEMBERI TUGAS

DIREKTORAT JENDERAL
PEMBINAAN PELATIHAN DAN PRODUKTIVITAS
KEMENTERIAN KETENAGAKERJAAN

HENRY MUJIANTO S.T., M.T.
NIP 19791007 200712 1001

KONSULTAN PERENCANA

CIPTA MANDIRI PERENCANA
Architecture Consultant
PH. (021) 86609317 , FAX. (021) 86613494
email : cmpperencana@yahoo.com

Ir. ZULFAHMI BACHTIAR, MM
Direktur Utama


PENANGGUNG JAWAB PERENCANA ARSITEKTUR

Ir. ZULFAHMI BACHTIAR, MM
No SKA: 1.1.101.1.027.09.1042273


GAMBAR	SKALA
DETAIL PROFILE	1 : 50

DIGAMBAR	ROBI	TGL	-
DIPERIKSA	GUNAWAN	TGL	-
DISETUJUI	-	TGL	-


KODE GAMBAR	NO GAMBAR	JML. LEMBAR
A2017	-	-

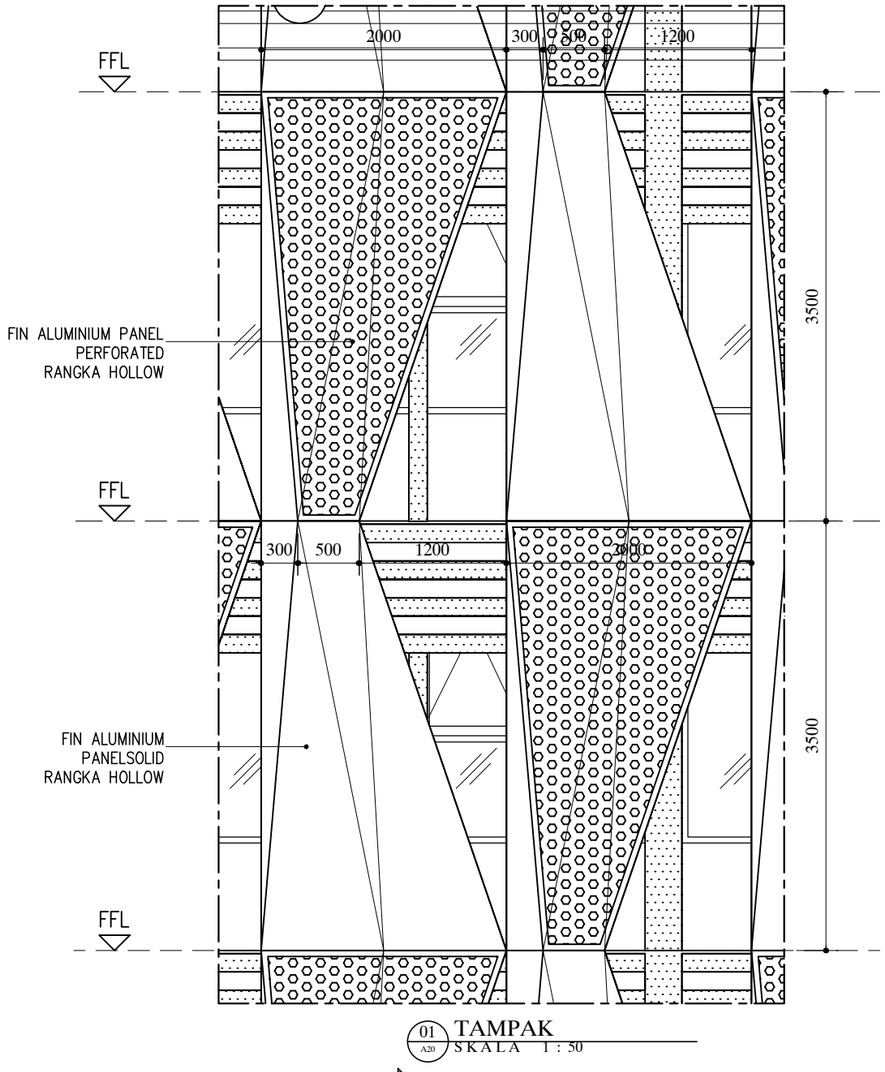


01 A20 TAMPAK
SKALA 1 : 50

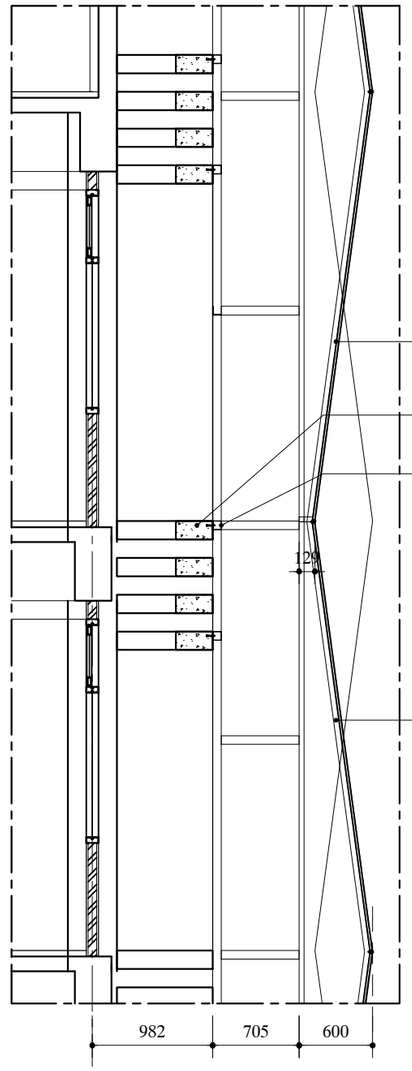

01 A20 POTONGAN - 1
SKALA 1 : 50

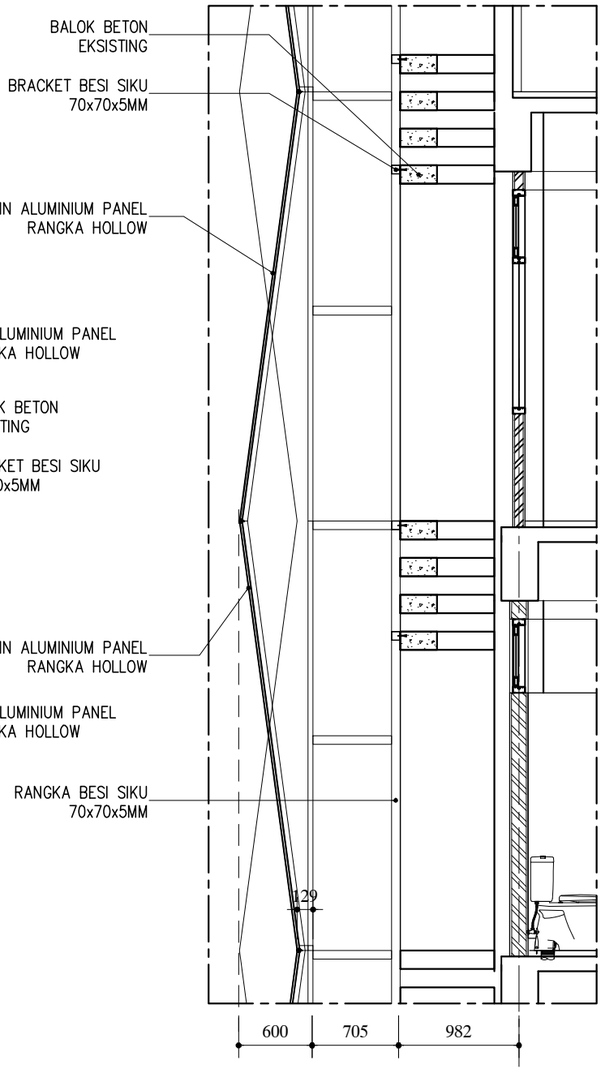

01 A20 POTONGAN - 2
SKALA 1 : 50

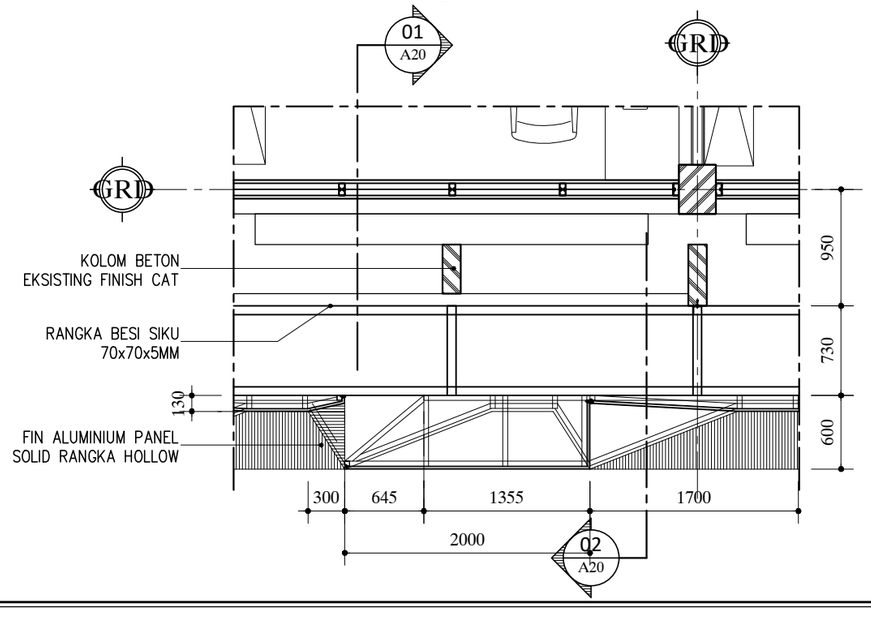

01 A20 DENAH
PANEL ALUMINIUM
SKALA 1 : 50

HAK CIPTA

DILARANG MENIRU ATAU MEREPRODUKSI GAMBAR INI DALAM BENTUK APAPUN KECUALI DENGAN PERSETUJUAN TERTULIS DARI ARSITEKTUR ATAUPUN PERENCANA.

CATATAN:

1. SEMUA UKURAN ADALAH DALAM MILIMETER KECUALI DITENTUKAN LAIN DALAM GAMBAR.
2. ELEVASI ADALAH DALAM METER.
3. DIWAJIBKAN KEPADA PELAKSANA PEMBANGUNAN UNTUK MEMERIKSA ULANG SEMUA DATA DAN GAMBAR SEBELUM MENGERJAKAN PEKERJAAN FISIK.

KETERANGAN

TAHAP RANCANGAN DETAIL DESAIN

NAMA PROYEK

PERENCANAAN RENOVASI GEDUNG VOKASI
KEMENTERIAN KETENAGAKERJAAN

LOKASI

Jl. Gatot Subroto No.44, Kuningan Barat
Kec. Mampang Prapatan, Kota Jakarta Selatan,
DKI Jakarta 12710

PEMILIK

KEMENTERIAN KETENAGAKERJAAN
REPUBLIK INDONESIA

PEMBERI TUGAS

DIREKTORAT JENDERAL
PEMBINAAN PELATIHAN DAN PRODUKTIVITAS
KEMENTERIAN KETENAGAKERJAAN

HENRY MUJIANTO S.T., M.T.
NIP 19791007 200712 1001

KONSULTAN PERENCANA

CIPTA MANDIRI PERENCANA
Architecture Consultant
PH. (021) 86609317 , FAX. (021) 86613494
email : cmpperencana@yahoo.com

Ir. ZULFAHMI BACHTIAR, MM
Direktur Utama


PENANGGUNG JAWAB PERENCANA ARSITEKTUR

Ir. ZULFAHMI BACHTIAR, MM
No SKA: 1.1.101.1.027.09.1042273

GAMBAR	SKALA
DETAIL PANEL ALUMINIUM	1 : 50

DIGAMBAR	ROBI	TGL	-
DIPERIKSA	GUNAWAN	TGL	-
DISETUJUI	-	TGL	-

KODE GAMBAR	NO GAMBAR	JML. LEMBAR
A2018	-	-

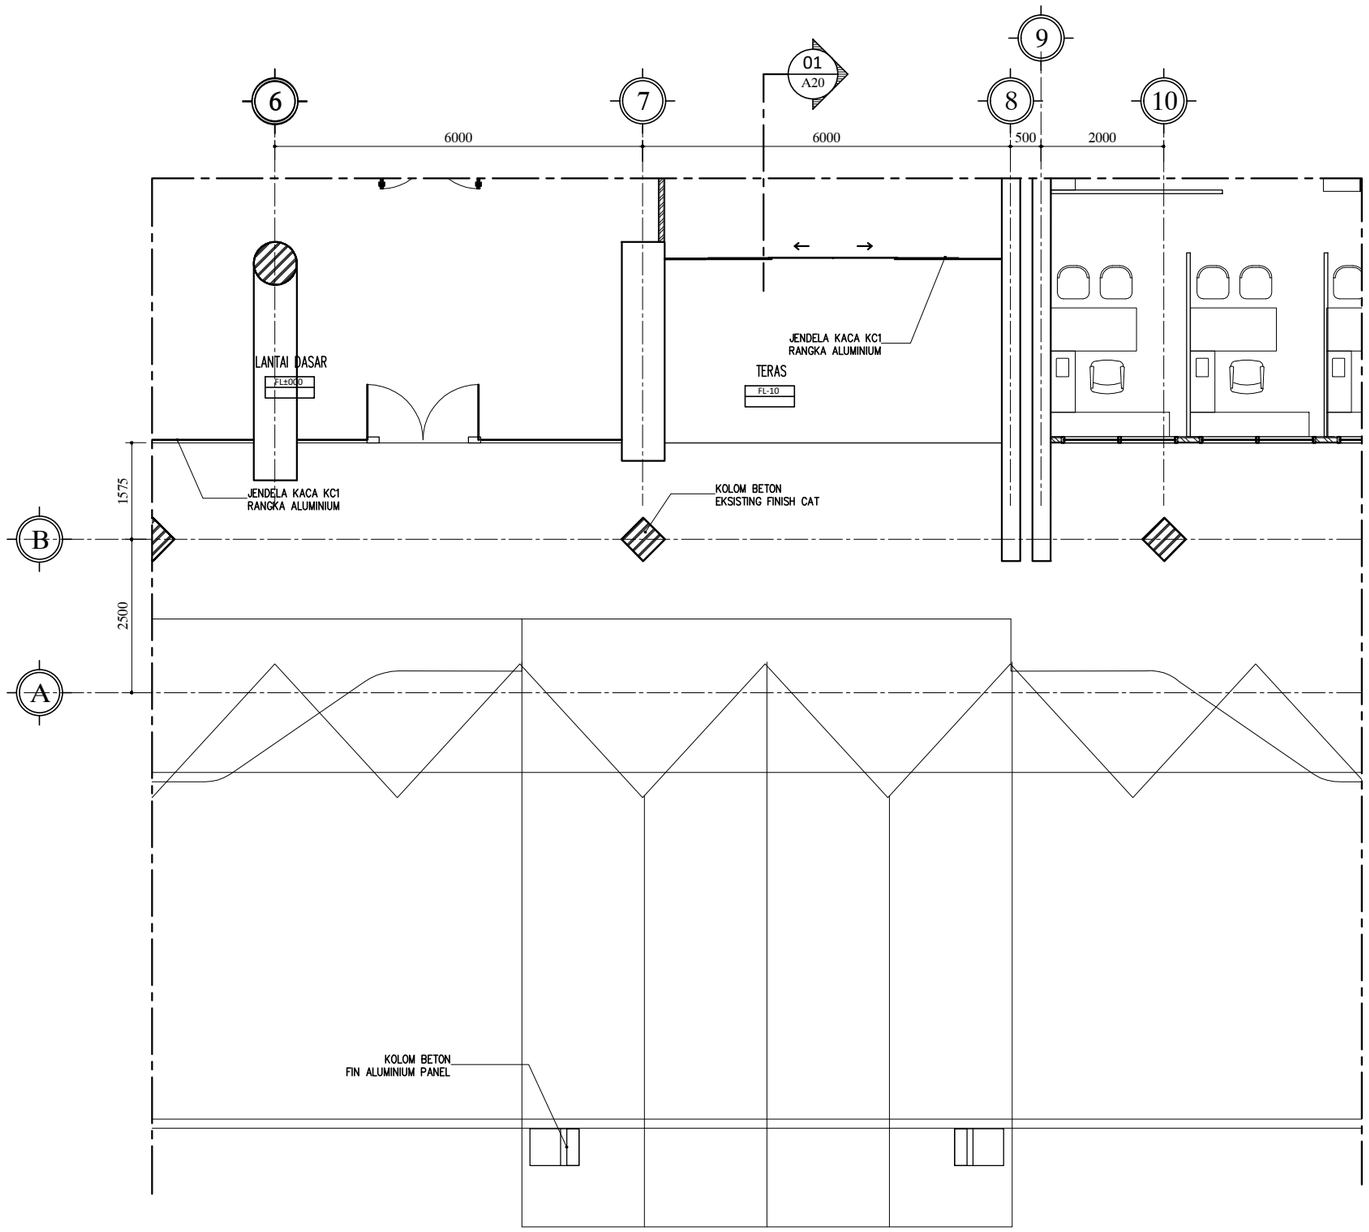

DETAIL FACADE - 1
01 / A20 DENAH LT. DASAR
SKALA 1 : 100

HAK CIPTA

DILARANG MENIRU ATAU MEREPRODUKSI GAMBAR INI DALAM BENTUK APAPUN KECUALI DENGAN PERSETUJUAN TERTULIS DARI ARSITEKTUR ATAUPUN PERENCANA.

CATATAN:

1. SEMUA UKURAN ADALAH DALAM MILIMETER KECUALI DITENTUKAN LAIN DALAM GAMBAR.
2. ELEVASI ADALAH DALAM METER.
3. DIWAJIBKAN KEPADA PELAKSANA PEMBANGUNAN UNTUK MEMERIKSA ULANG SEMUA DATA DAN GAMBAR SEBELUM MENGERJAKAN PEKERJAAN FISIK.

KETERANGAN

TAHAP RANCANGAN DETAIL DESAIN

NAMA PROYEK

PERENCANAAN RENOVASI GEDUNG VOKASI
KEMENTERIAN KETENAGAKERJAAN

LOKASI

Jl. Gatot Subroto No.44, Kuningan Barat
Kec. Mampang Prapatan, Kota Jakarta Selatan,
DKI Jakarta 12710

PEMILIK

KEMENTERIAN KETENAGAKERJAAN
REPUBLIK INDONESIA

PEMBERI TUGAS

DIREKTORAT JENDERAL
PEMBINAAN PELATIHAN DAN PRODUKTIVITAS
KEMENTERIAN KETENAGAKERJAAN

HENRY MUJIANTO S.T., M.T.
NIP 19791007 200712 1001

KONSULTAN PERENCANA

CIPTA MANDIRI PERENCANA
Architecture Consultant
PH. (021) 86609317 , FAX. (021) 86613494
email : cmpperencana@yahoo.com

Ir. ZULFAHMI BACHTIAR, MM
Direktur Utama


PENANGGUNG JAWAB PERENCANA ARSITEKTUR

Ir. ZULFAHMI BACHTIAR, MM
No SKA: 1.1.101.1.027.09.1042273


GAMBAR	SKALA
FACADE 1 DENAH LANTAI DASAR	1 : 100

DIGAMBAR	ROBI	TGL	-
DIPERIKSA	GUNAWAN	TGL	-
DISETUJUI	-	TGL	-

KODE GAMBAR	NO GAMBAR	JML. LEMBAR
A2001	-	-

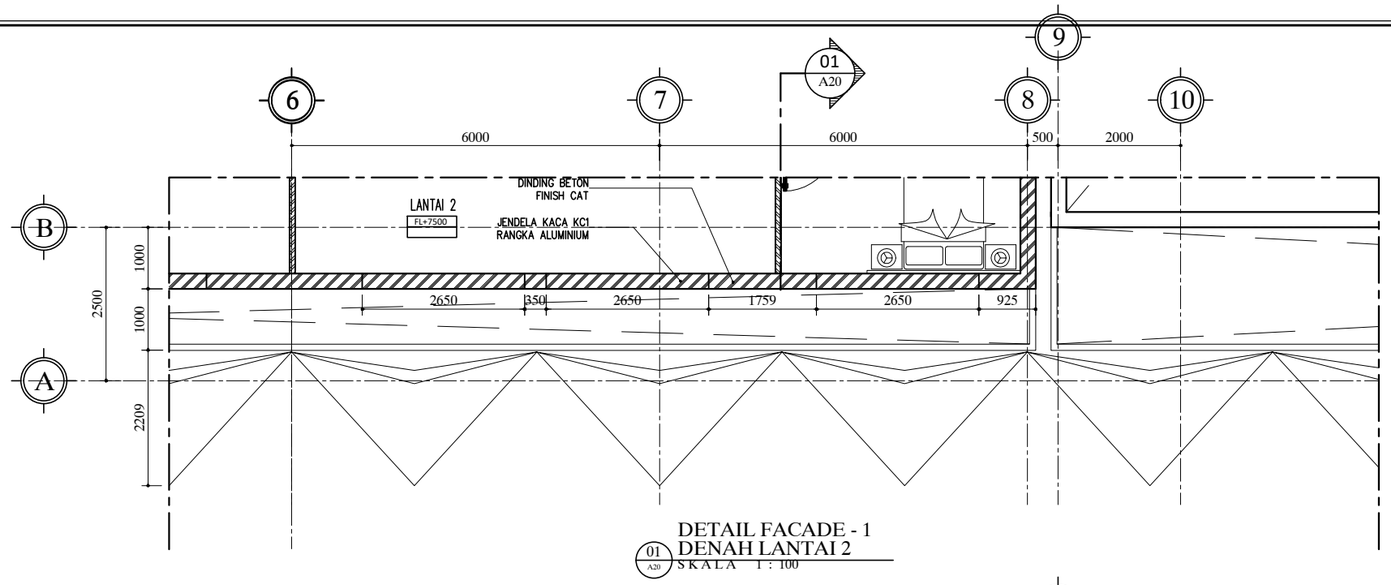

DETAIL FACADE - 1
01 / A20 DENAH LANTAI 2
SKALA 1 : 100

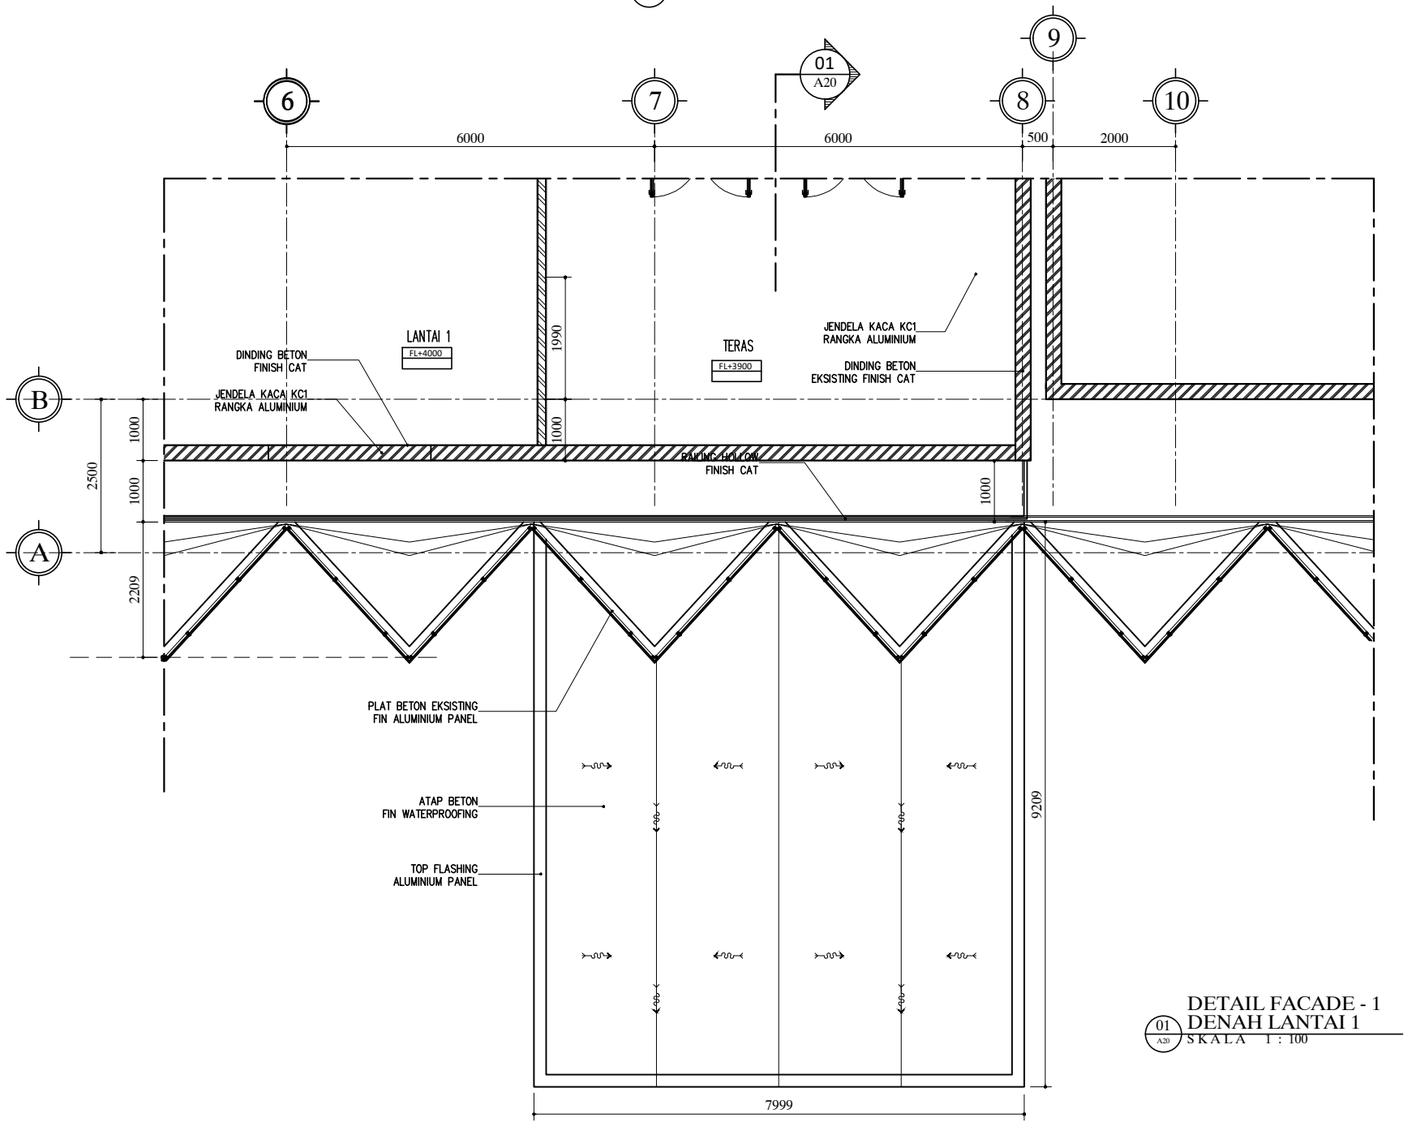

DETAIL FACADE - 1
01 / A20 DENAH LANTAI 1
SKALA 1 : 100

HAK CIPTA

DILARANG MENIRU ATAU MEREPRODUKSI GAMBAR INI DALAM BENTUK APAPUN KECUALI DENGAN PERSETUJUAN TERTULIS DARI ARSITEKTUR ATAUPUN PERENCANA.

CATATAN:

1. SEMUA UKURAN ADALAH DALAM MILIMETER KECUALI DITENTUKAN LAIN DALAM GAMBAR.
2. ELEVASI ADALAH DALAM METER.
3. DIWAJIBKAN KEPADA PELAKSANA PEMBANGUNAN UNTUK MEMERIKSA ULANG SEMUA DATA DAN GAMBAR SEBELUM MENGERJAKAN PEKERJAAN FISIK.

KETERANGAN

TAHAP RANCANGAN DETAIL DESAIN

NAMA PROYEK

PERENCANAAN RENOVASI GEDUNG VOKASI
KEMENTERIAN KETENAGAKERJAAN

LOKASI

Jl. Gatot Subroto No.44, Kuningan Barat
Kec. Mampang Prapatan, Kota Jakarta Selatan,
DKI Jakarta 12710

PEMILIK

KEMENTERIAN KETENAGAKERJAAN
REPUBLIK INDONESIA

PEMBERI TUGAS

DIREKTORAT JENDERAL
PEMBINAAN PELATIHAN DAN PRODUKTIVITAS
KEMENTERIAN KETENAGAKERJAAN

HENRY MUJIANTO S.T., M.T.
NIP 19791007 200712 1001

KONSULTAN PERENCANA

CIPTA MANDIRI PERENCANA
Architecture Consultan
PH. (021) 86609317 , FAX. (021) 86613494
email : cmpperencana@yahoo.com

Ir. ZULFAHMI BACHTIAR, MM
Direktur Utama


PENANGGUNG JAWAB PERENCANA ARSITEKTUR

Ir. ZULFAHMI BACHTIAR, MM
No SKA: 1.1.101.1.027.09.1042273

GAMBAR	SKALA
FACADE 1 DENAH LANTAI 1 & 2	1 : 100

DIGAMBAR	ROBI	TGL	-
DIPERIKSA	GUNAWAN	TGL	-
DISETUJUI	-	TGL	-

KODE GAMBAR	NO GAMBAR	JML. LEMBAR
A2002	-	-

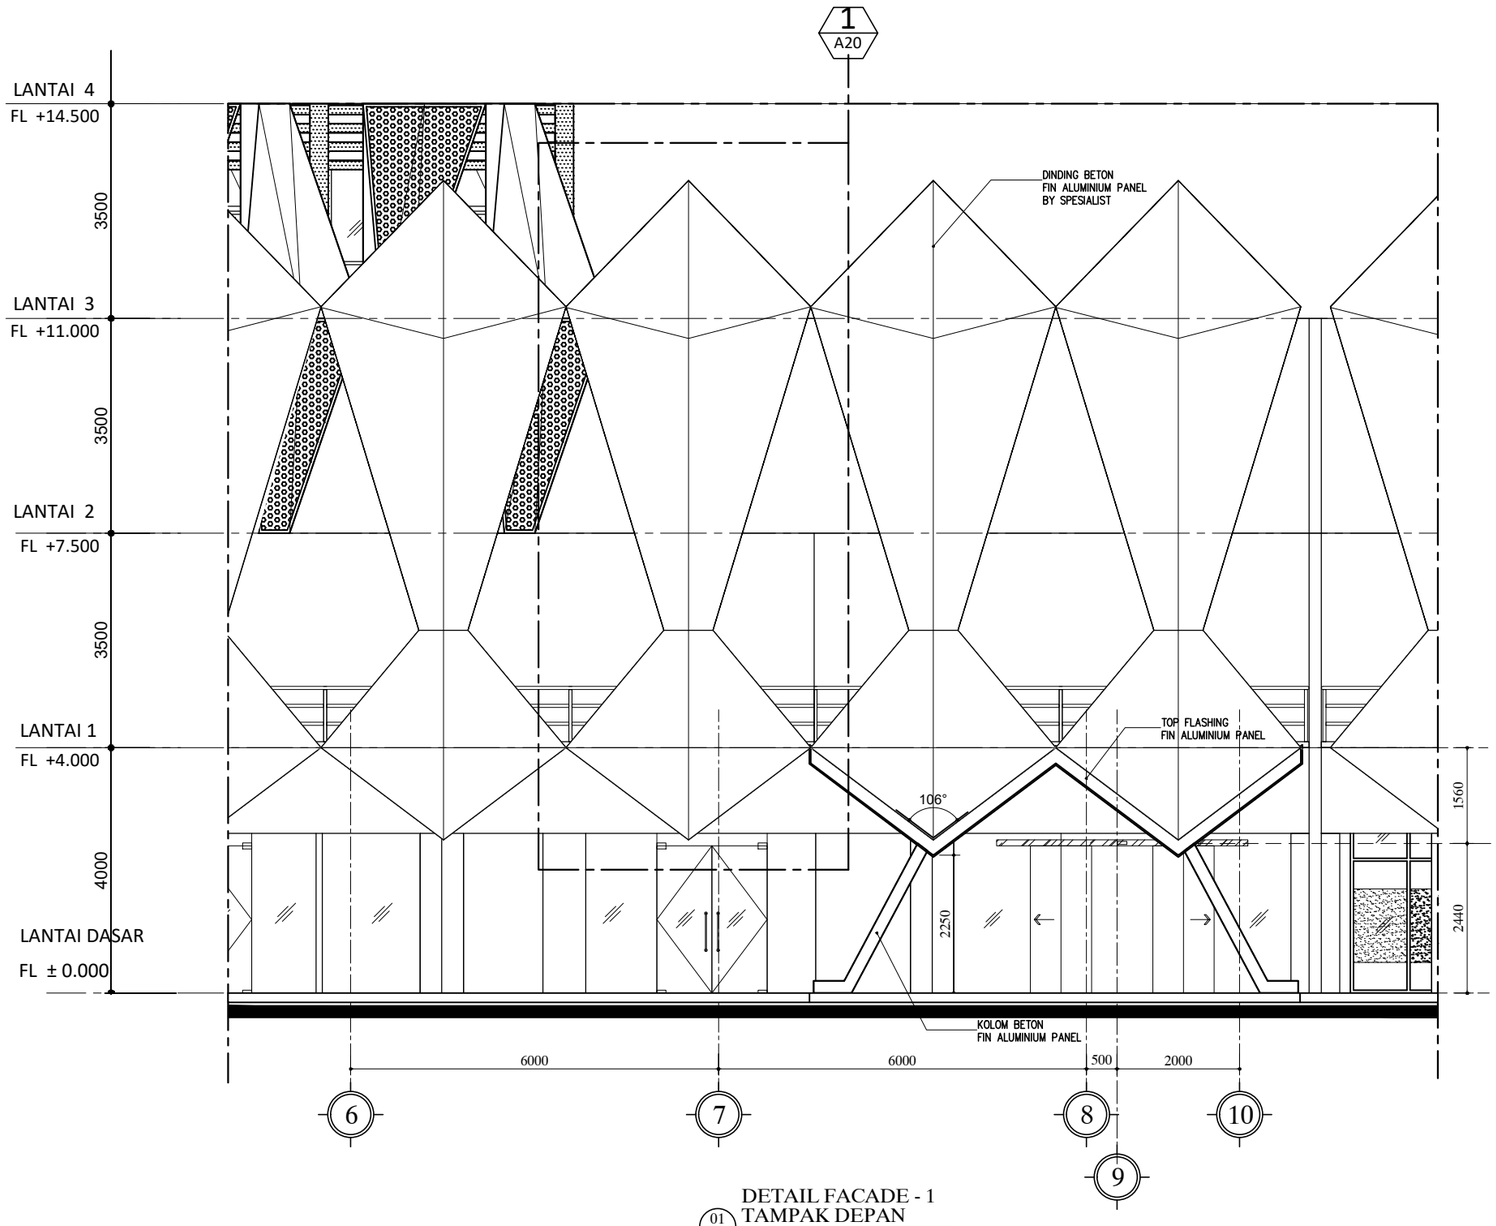

DETAIL FACADE - 1
TAMPAK DEPAN
01 / A20 SKALA 1 : 100

HAK CIPTA

DILARANG MENIRU ATAU MEREPRODUKSI GAMBAR INI DALAM BENTUK APAPUN KECUALI DENGAN PERSETUJUAN TERTULIS DARI ARSITEKTUR ATAUPUN PERENCANA.

CATATAN:

1. SEMUA UKURAN ADALAH DALAM MILIMETER KECUALI DITENTUKAN LAIN DALAM GAMBAR.
2. ELEVASI ADALAH DALAM METER.
3. DIWAJIBKAN KEPADA PELAKSANA PEMBANGUNAN UNTUK MEMERIKSA ULANG SEMUA DATA DAN GAMBAR SEBELUM MENGERJAKAN PEKERJAAN FISIK.

KETERANGAN

TAHAP RANCANGAN DETAIL DESAIN

NAMA PROYEK

PERENCANAAN RENOVASI GEDUNG VOKASI
KEMENTERIAN KETENAGAKERJAAN

LOKASI

Jl. Gatot Subroto No.44, Kuningan Barat
Kec. Mampang Prapatan, Kota Jakarta Selatan,
DKI Jakarta 12710

PEMILIK

KEMENTERIAN KETENAGAKERJAAN
REPUBLIK INDONESIA

PEMBERI TUGAS

DIREKTORAT JENDERAL
PEMBINAAN PELATIHAN DAN PRODUKTIVITAS
KEMENTERIAN KETENAGAKERJAAN

HENRY MUJIANTO S.T., M.T.
NIP 19791007 200712 1001

KONSULTAN PERENCANA

CIPTA MANDIRI PERENCANA
Architecture Consultant
PH. (021) 86609317 , FAX. (021) 86613494
email : cmpperencana@yahoo.com

Ir. ZULFAHMI BACHTIAR, MM
Direktur Utama


PENANGGUNG JAWAB PERENCANA ARSITEKTUR

Ir. ZULFAHMI BACHTIAR, MM
No SKA: 1.1.101.1.027.09.104227 3

GAMBAR	SKALA
TAMPAK - FACADE 1	1 : 100

DIGAMBAR	ROBI	TGL	-
DIPERIKSA	GUNAWAN	TGL	-
DISETUJUI	-	TGL	-

KODE GAMBAR	NO GAMBAR	JML. LEMBAR
A2003	-	-

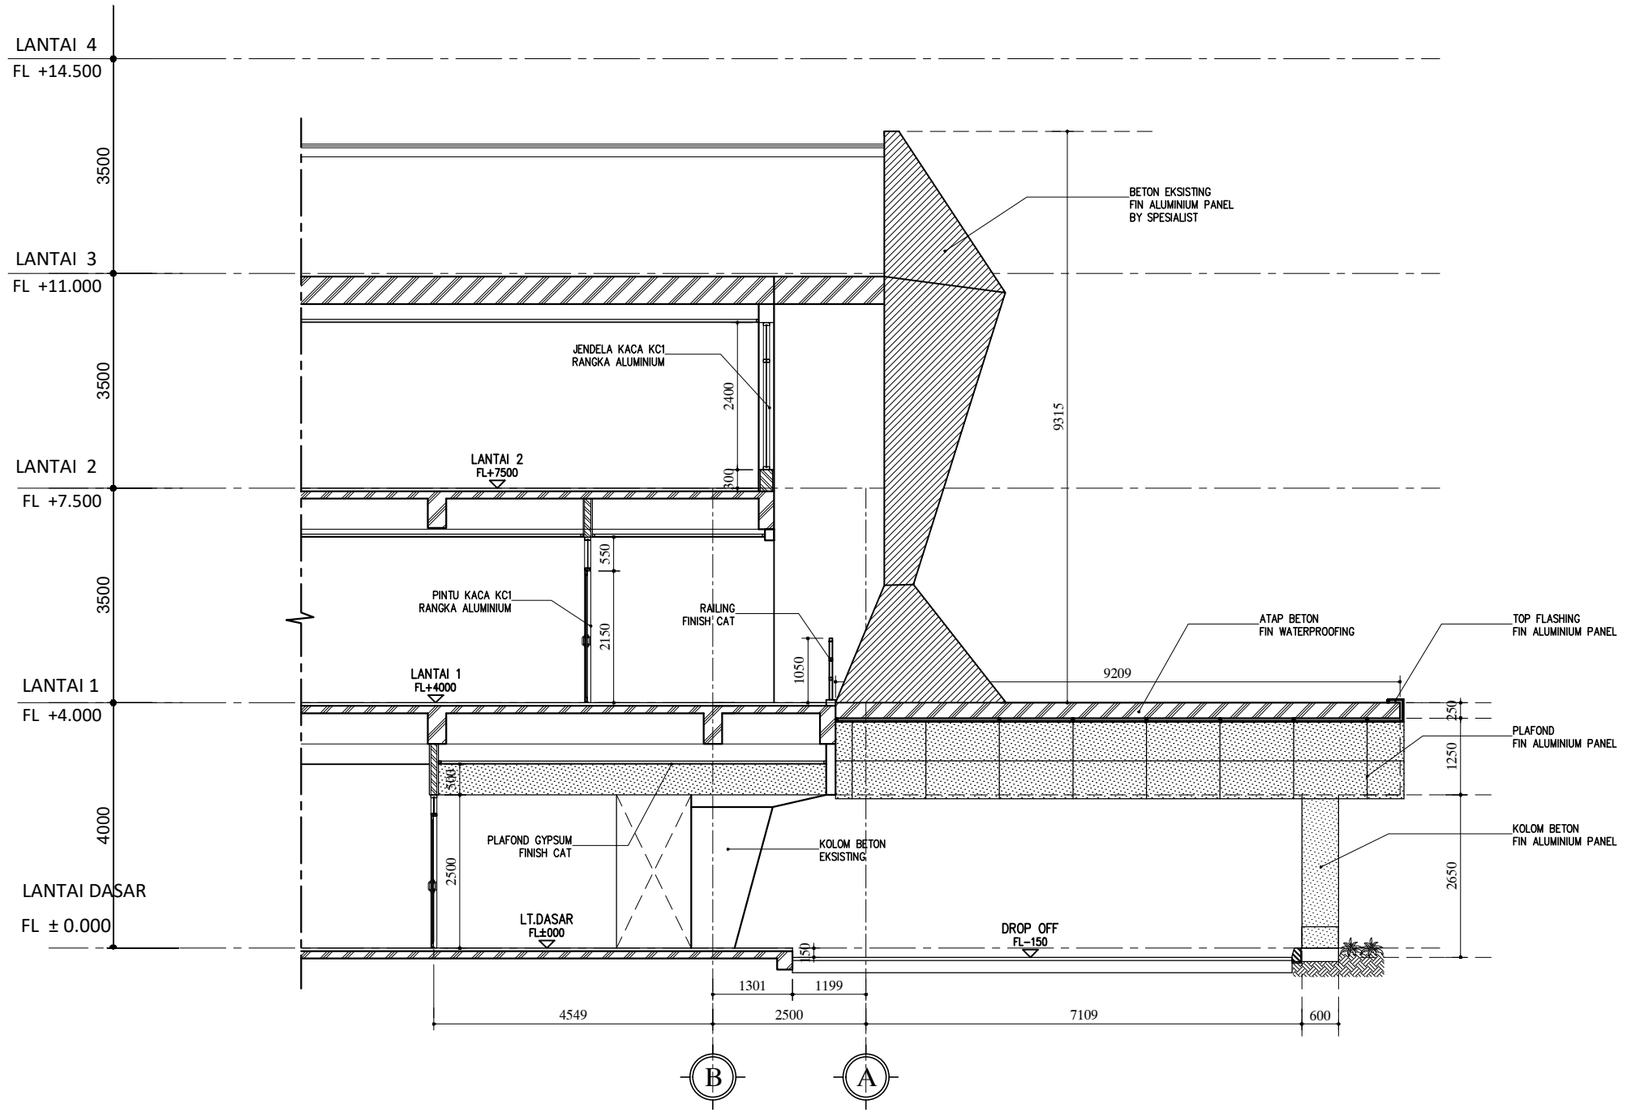

DETAIL FACADE - 1
01 / A30 POTONGAN
SKALA 1 : 100

HAK CIPTA

DILARANG MENIRU ATAU MEREPRODUKSI GAMBAR INI DALAM BENTUK APAPUN KECUALI DENGAN PERSETUJUAN TERTULIS DARI ARSITEKTUR ATAUPUN PERENCANA.

CATATAN:

1. SEMUA UKURAN ADALAH DALAM MILIMETER KECUALI DITENTUKAN LAIN DALAM GAMBAR.
2. ELEVASI ADALAH DALAM METER.
3. DIWAJIBKAN KEPADA PELAKSANA PEMBANGUNAN UNTUK MEMERIKSA ULANG SEMUA DATA DAN GAMBAR SEBELUM MENGERJAKAN PEKERJAAN FISIK.

KETERANGAN

TAHAP RANCANGAN DETAIL DESAIN

NAMA PROYEK

PERENCANAAN RENOVASI GEDUNG VOKASI
KEMENTERIAN KETENAGAKERJAAN

LOKASI

Jl. Gatot Subroto No.44, Kuningan Barat
Kec. Mampang Prapatan, Kota Jakarta Selatan,
DKI Jakarta 12710

PEMILIK

KEMENTERIAN KETENAGAKERJAAN
REPUBLIK INDONESIA

PEMBERI TUGAS

DIREKTORAT JENDERAL
PEMBINAAN PELATIHAN DAN PRODUKTIVITAS
KEMENTERIAN KETENAGAKERJAAN

HENRY MUJIANTO S.T., M.T.
NIP 19791007 200712 1001

KONSULTAN PERENCANA

CIPTA MANDIRI PERENCANA
Architecture Consultan
PH. (021) 86609317 , FAX. (021) 86613494
email : cmpperencana@yahoo.com

Ir. ZULFAHMI BACHTIAR, MM
Direktur Utama


PENANGGUNG JAWAB PERENCANA ARSITEKTUR

Ir. ZULFAHMI BACHTIAR, MM
No SKA: 1.1.101.1.027.09.1042273


GAMBAR	SKALA
POTONGAN - FACADE 1	1 : 100

DIGAMBAR	ROBI	TGL	-
DIPERIKSA	GUNAWAN	TGL	-
DISETUJUI	-	TGL	-

KODE GAMBAR	NO GAMBAR	JML. LEMBAR
A2004	-	-

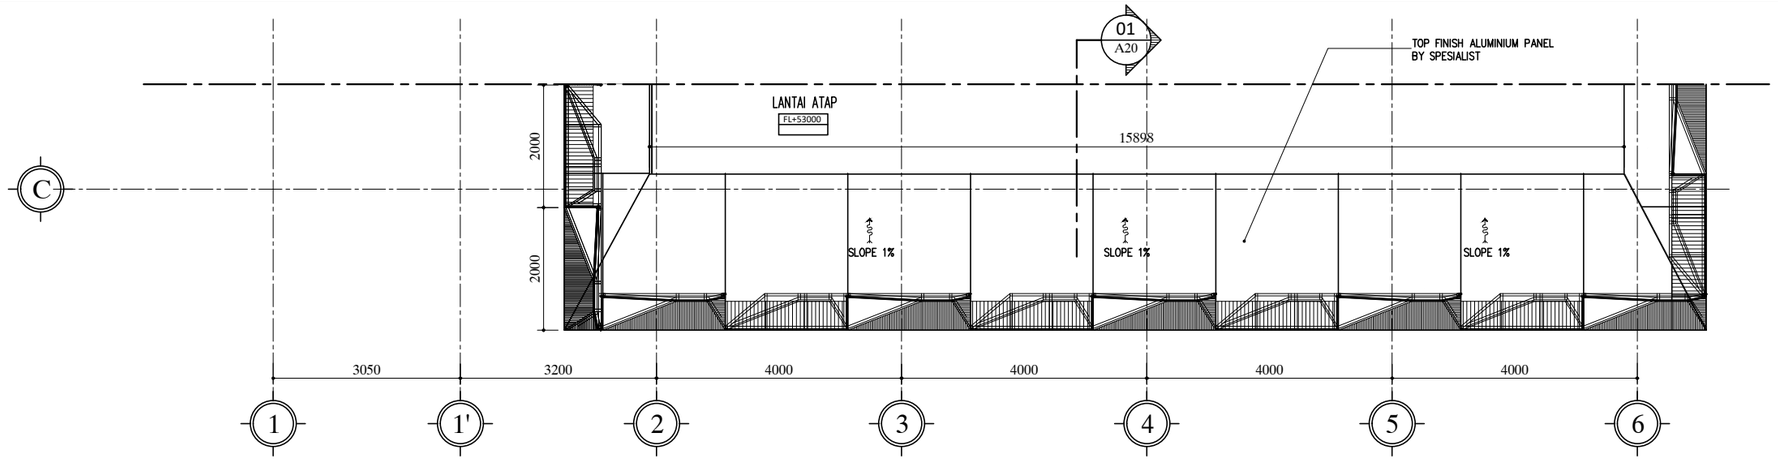


DETAIL FACADE - 2
DENAH ATAP
01/A20 SKALA 1 : 100

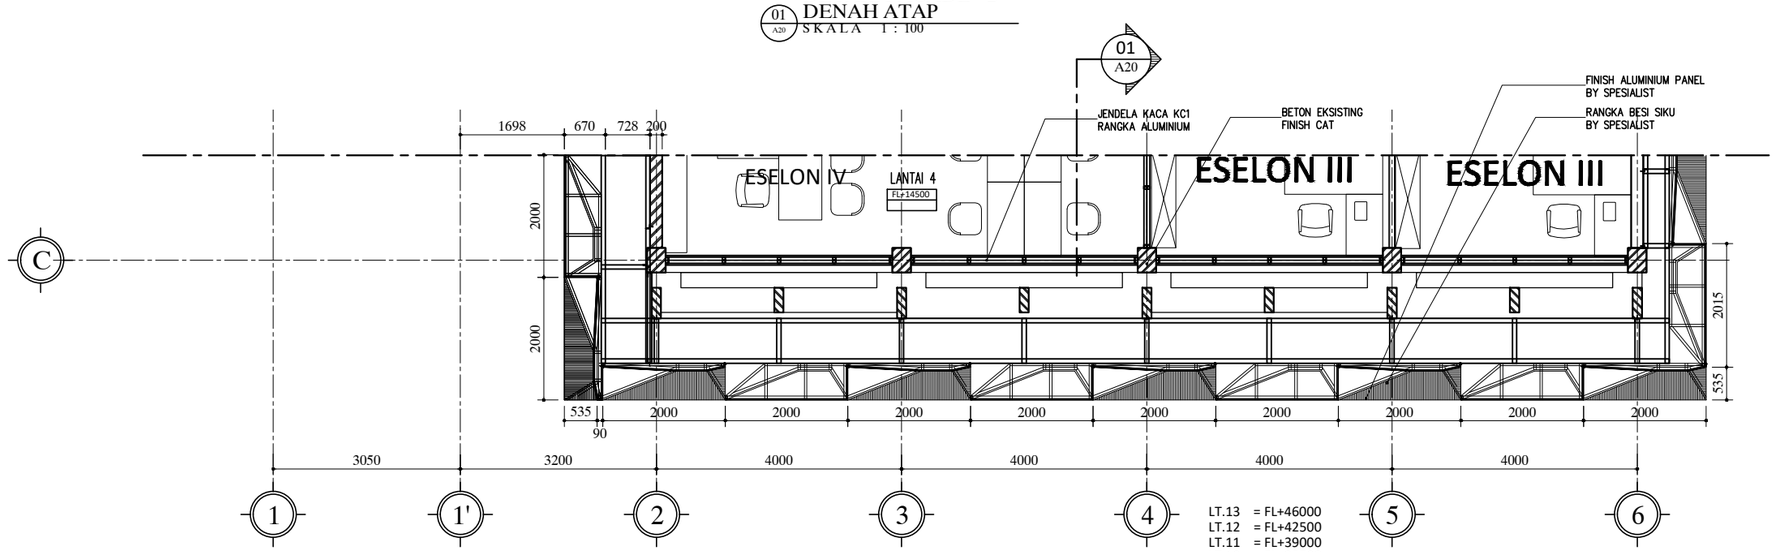

LT.13 = FL+46000
LT.12 = FL+42500
LT.11 = FL+39000
LT.10 = FL+35500
LT.9 = FL+32000
LT.8 = FL+28500
LT.7 = FL+25000
LT.6 = FL+21500
LT.5 = FL+18000

DETAIL FACADE - 2
DENAH LT. 4 - 14 TYPIKAL
01/A20 SKALA 1 : 100

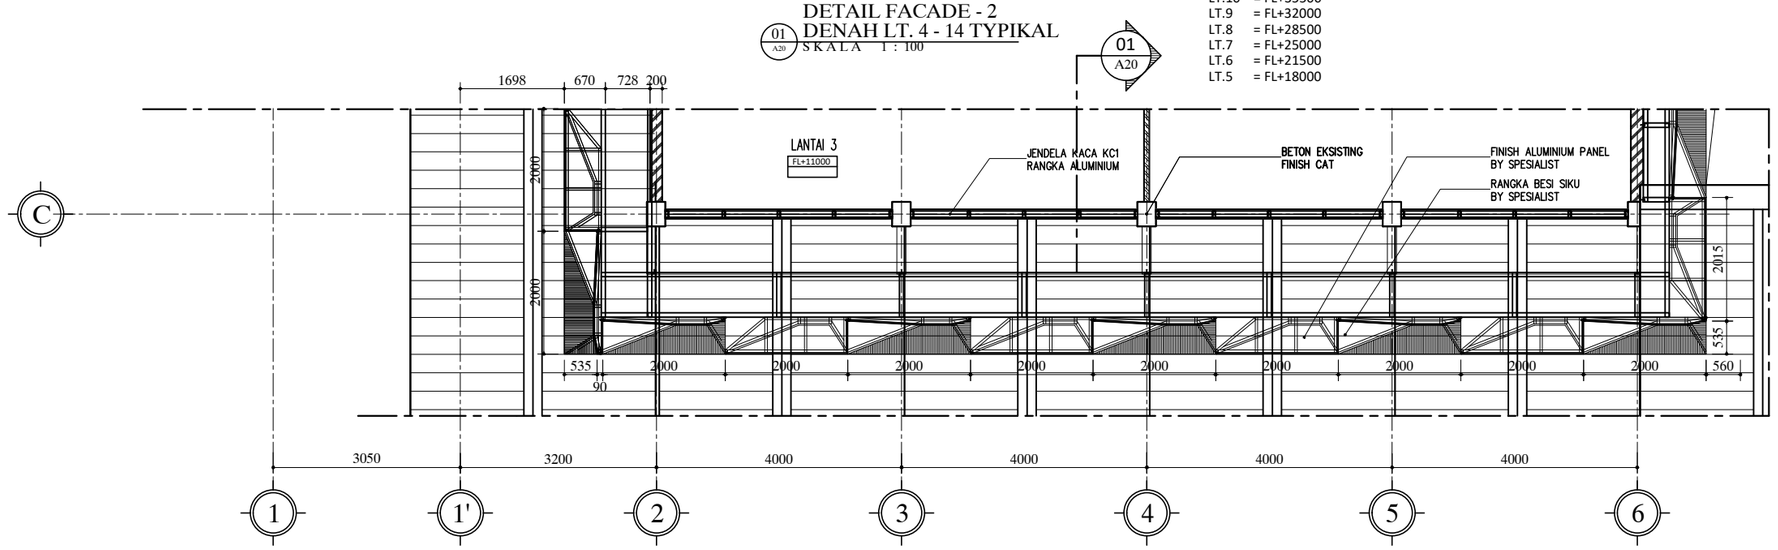

DETAIL FACADE - 2
DENAH LANTAI 3
01/A20 SKALA 1 : 100

HAK CIPTA

DILARANG MENIRU ATAU MEREPRODUKSI GAMBAR INI DALAM BENTUK APAPUN KECUALI DENGAN PERSETUJUAN TERTULIS DARI ARSITEKTUR ATAUPUN PERENCANA.

CATATAN:

1. SEMUA UKURAN ADALAH DALAM MILIMETER KECUALI DITENTUKAN LAIN DALAM GAMBAR.
2. ELEVASI ADALAH DALAM METER.
3. DIWAJIBKAN KEPADA PELAKSANA PEMBANGUNAN UNTUK MEMERIKSA ULANG SEMUA DATA DAN GAMBAR SEBELUM MENGERJAKAN PEKERJAAN FISIK.

KETERANGAN

TAHAP RANCANGAN DETAIL DESAIN

NAMA PROYEK

PERENCANAAN RENOVASI GEDUNG VOKASI
KEMENTERIAN KETENAGAKERJAAN

LOKASI

Jl. Gatot Subroto No.44, Kuningan Barat
Kec. Mampang Prapatan, Kota Jakarta Selatan,
DKI Jakarta 12710

PEMILIK

KEMENTERIAN KETENAGAKERJAAN
REPUBLIK INDONESIA

PEMBERI TUGAS

DIREKTORAT JENDERAL
PEMBINAAN PELATIHAN DAN PRODUKTIVITAS
KEMENTERIAN KETENAGAKERJAAN

HENRY MUJIANTO S.T., M.T.
NIP 19791007 200712 1001

KONSULTAN PERENCANA

CIPTA MANDIRI PERENCANA
Architecture Consultant
PH. (021) 86609317, FAX. (021) 86613494
email : cmpperencana@yahoo.com

Ir. ZULFAHMI BACHTIAR, MM
Direktur Utama


PENANGGUNG JAWAB PERENCANA ARSITEKTUR

Ir. ZULFAHMI BACHTIAR, MM
No SKA: 1.1.101.1.027.09.1042273

GAMBAR	SKALA
FACADE 2 DENAH LT.3 TYPIKAL & TAMPAK	1 : 100

DIGAMBAR	ROBI	TGL	-
DIPERIKSA	GUNAWAN	TGL	-
DISETUJUI	-	TGL	-

KODE GAMBAR	NO GAMBAR	JML. LEMBAR
A2005	-	-

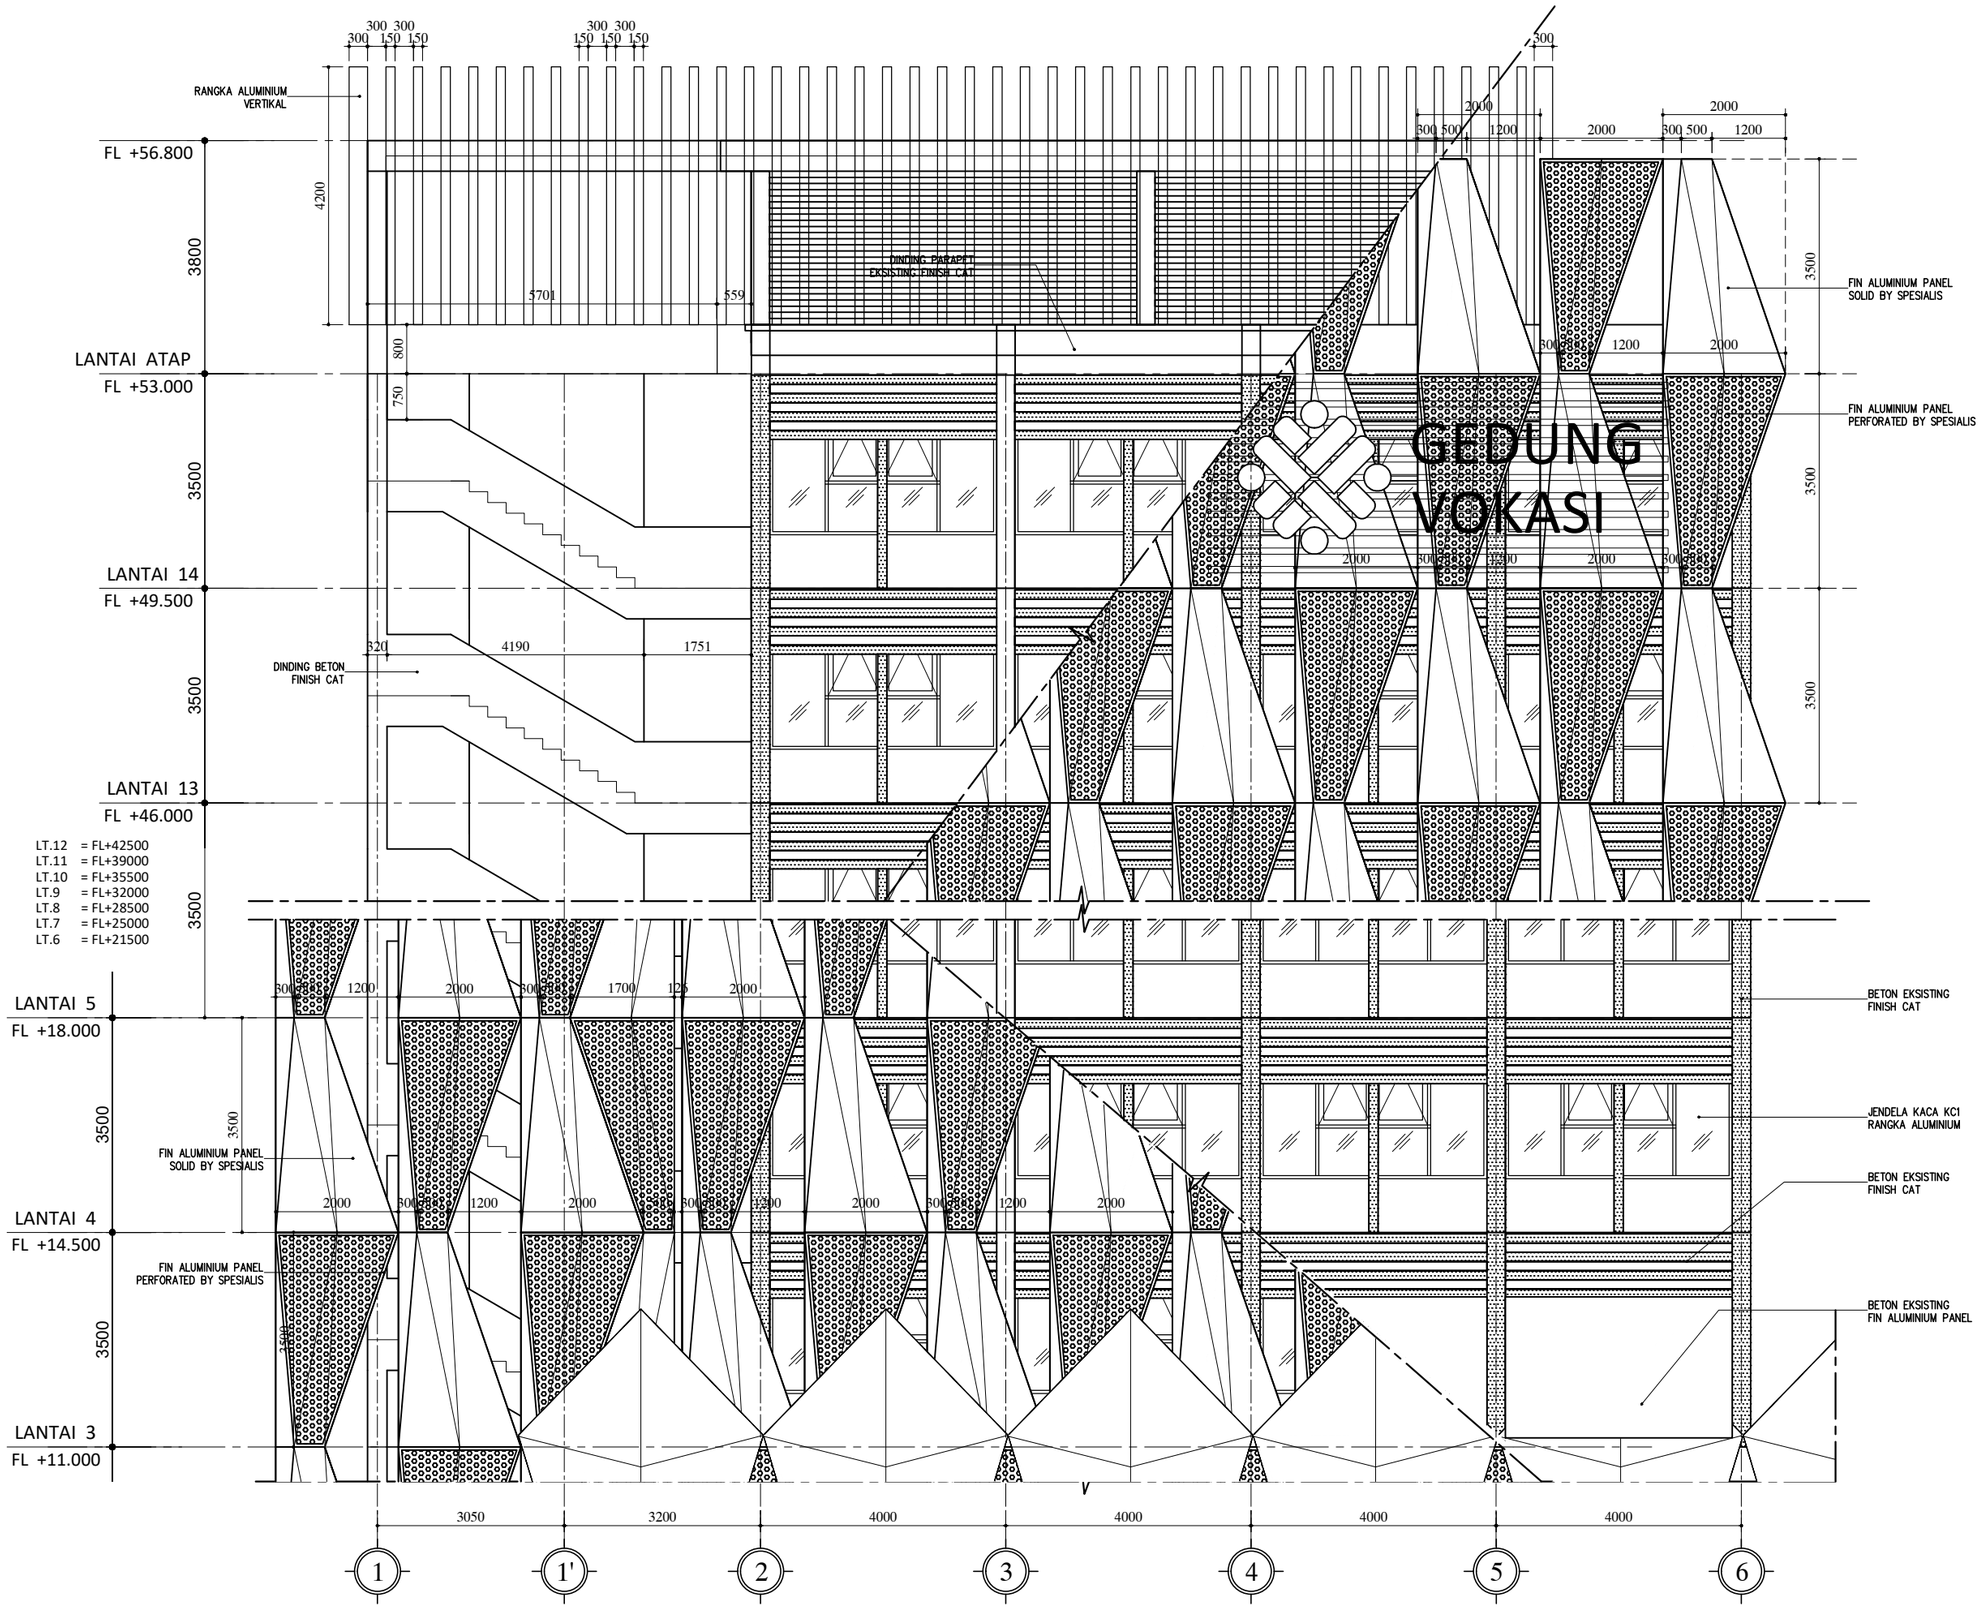

FACADE - 2
DENAH LT. 3 - 14 TYPIKAL
01 / A20
SKALA 1 : 100

HAK CIPTA

DILARANG MENIRU ATAU MEREPRODUKSI GAMBAR INI DALAM BENTUK APAPUN KECUALI DENGAN PERSETUJUAN TERTULIS DARI ARSITEKTUR ATAUPUN PERENCANA.

CATATAN:

1. SEMUA UKURAN ADALAH DALAM MILIMETER KECUALI DITENTUKAN LAIN DALAM GAMBAR.
2. ELEVASI ADALAH DALAM METER.
3. DIWAJIBKAN KEPADA PELAKSANA PEMBANGUNAN UNTUK MEMERIKSA ULANG SEMUA DATA DAN GAMBAR SEBELUM MENGERJAKAN PEKERJAAN FISIK.

KETERANGAN

TAHAP RANCANGAN DETAIL DESAIN

NAMA PROYEK

PERENCANAAN RENOVASI GEDUNG VOKASI
KEMENTERIAN KETENAGAKERJAAN

LOKASI

Jl. Gatot Subroto No.44, Kuningan Barat
Kec. Mampang Prapatan, Kota Jakarta Selatan,
DKI Jakarta 12710

PEMILIK

KEMENTERIAN KETENAGAKERJAAN
REPUBLIK INDONESIA

PEMBERI TUGAS

DIREKTORAT JENDERAL
PEMBINAAN PELATIHAN DAN PRODUKTIVITAS
KEMENTERIAN KETENAGAKERJAAN

HENRY MUJIANTO S.T., M.T.
NIP 19791007 200712 1001

KONSULTAN PERENCANA

CIPTA MANDIRI PERENCANA
Architecture Consultant
PH. (021) 86609317 , FAX. (021) 86613494
email : cmpperencana@yahoo.com

Ir. ZULFAHMI BACHTIAR, MM
Direktur Utama


PENANGGUNG JAWAB PERENCANA ARSITEKTUR

Ir. ZULFAHMI BACHTIAR, MM
No SKA: 1.1.101.1.027.09.1042273

GAMBAR	SKALA
TAMPAK - FACADE 2	1 : 100

DIGAMBAR	ROBI	TGL	-
DIPERIKSA	GUNAWAN	TGL	-
DISETUJUI	-	TGL	-

KODE GAMBAR	NO GAMBAR	JML. LEMBAR
A2006	-	-

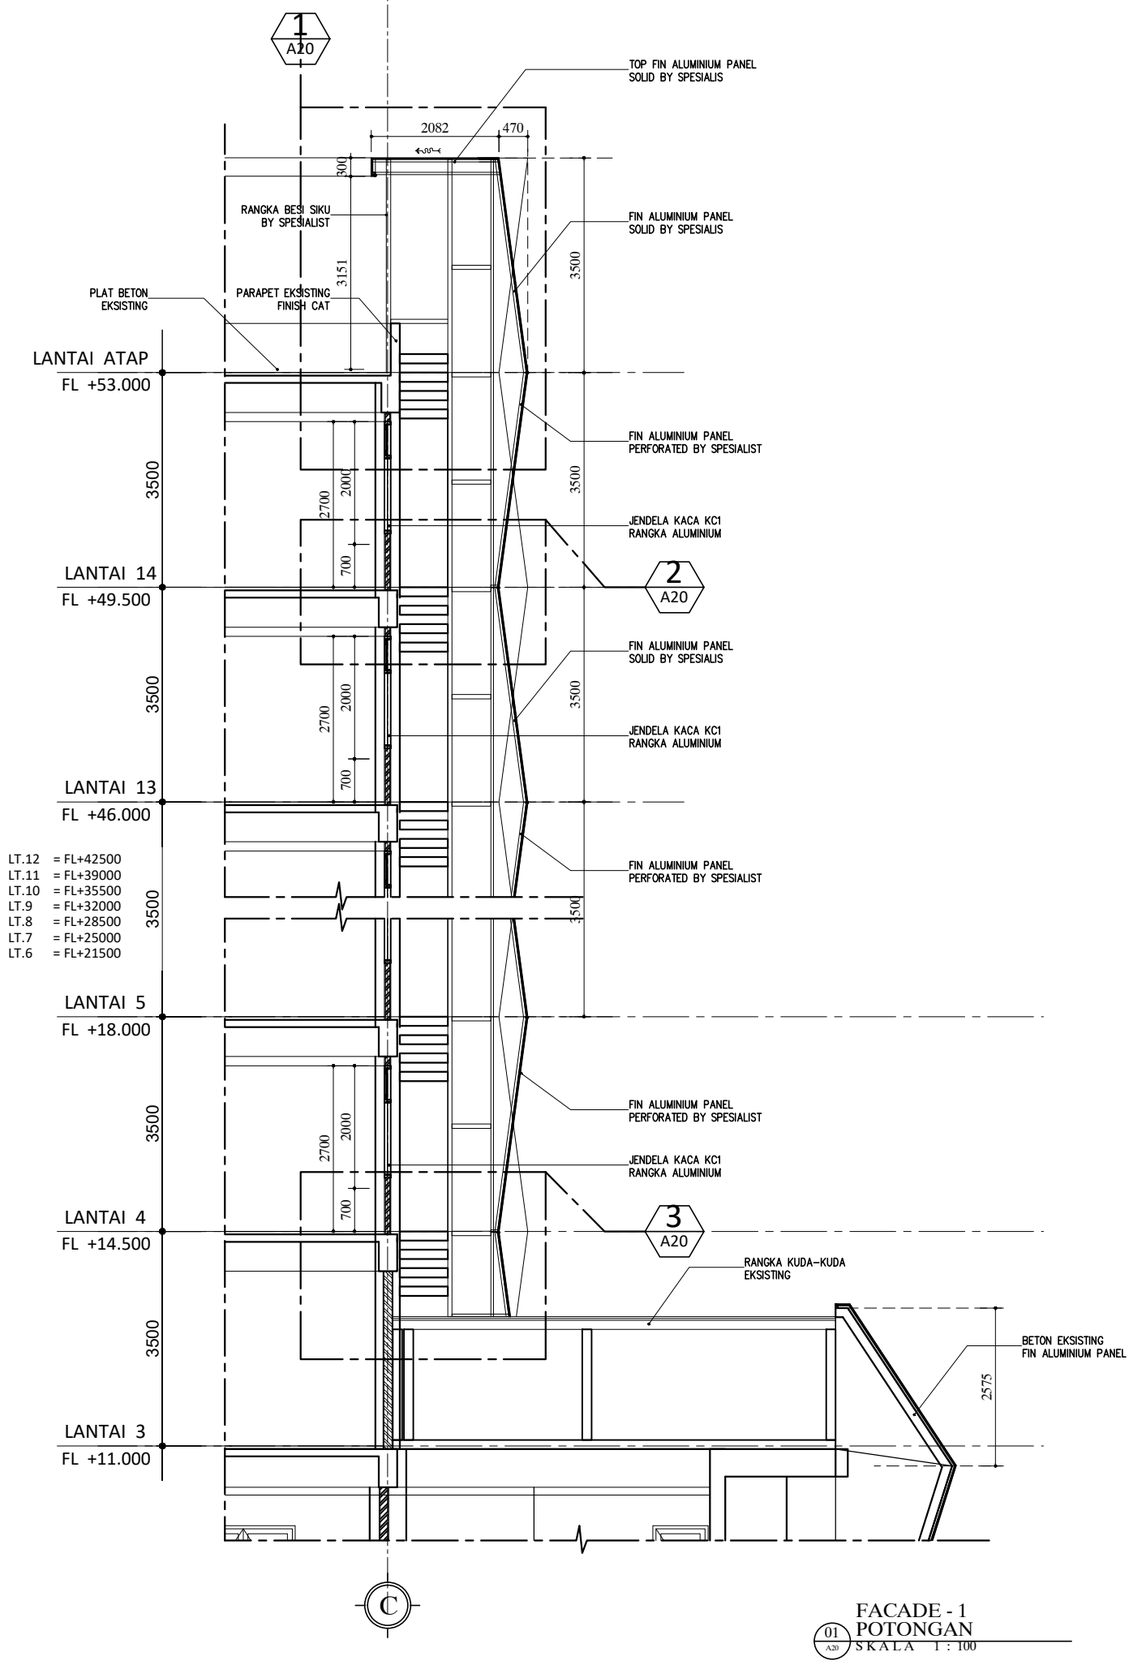

HAK CIPTA

DILARANG MENIRU ATAU MEREPRODUKSI GAMBAR INI DALAM BENTUK APAPUN KECUALI DENGAN PERSETUJUAN TERTULIS DARI ARSITEKTUR ATAUPUN PERENCANA.

CATATAN:

1. SEMUA UKURAN ADALAH DALAM MILIMETER KECUALI DITENTUKAN LAIN DALAM GAMBAR.
2. ELEVASI ADALAH DALAM METER.
3. DIWAJIBKAN KEPADA PELAKSANA PEMBANGUNAN UNTUK MEMERIKSA ULANG SEMUA DATA DAN GAMBAR SEBELUM MENGERJAKAN PEKERJAAN FISIK.

KETERANGAN

TAHAP RANCANGAN DETAIL DESAIN

NAMA PROYEK

PERENCANAAN RENOVASI GEDUNG VOKASI
KEMENTERIAN KETENAGAKERJAAN

LOKASI

Jl. Gatot Subroto No.44, Kuningan Barat
Kec. Mampang Prapatan, Kota Jakarta Selatan,
DKI Jakarta 12710

PEMILIK

KEMENTERIAN KETENAGAKERJAAN
REPUBLIK INDONESIA

PEMBERI TUGAS

DIREKTORAT JENDERAL
PEMBINAAN PELATIHAN DAN PRODUKTIVITAS
KEMENTERIAN KETENAGAKERJAAN

HENRY MUJIANTO S.T., M.T.
NIP 19791007 200712 1001

KONSULTAN PERENCANA

CIPTA MANDIRI PERENCANA
Architecture Consultant
PH. (021) 86609317 , FAX. (021) 86613494
email : cmpperencana@yahoo.com

Ir. ZULFAHMI BACHTIAR, MM
Direktur Utama


PENANGGUNG JAWAB PERENCANA ARSITEKTUR

Ir. ZULFAHMI BACHTIAR, MM
No SKA: 1.1.101.1.027.09.1042273

GAMBAR	SKALA
POTONGAN - FACADE 2	1 : 100

DIGAMBAR	ROBI	TGL	-
DIPERIKSA	GUNAWAN	TGL	-
DISETUJUI	-	TGL	-

KODE GAMBAR	NO GAMBAR	JML. LEMBAR
A2007	-	-

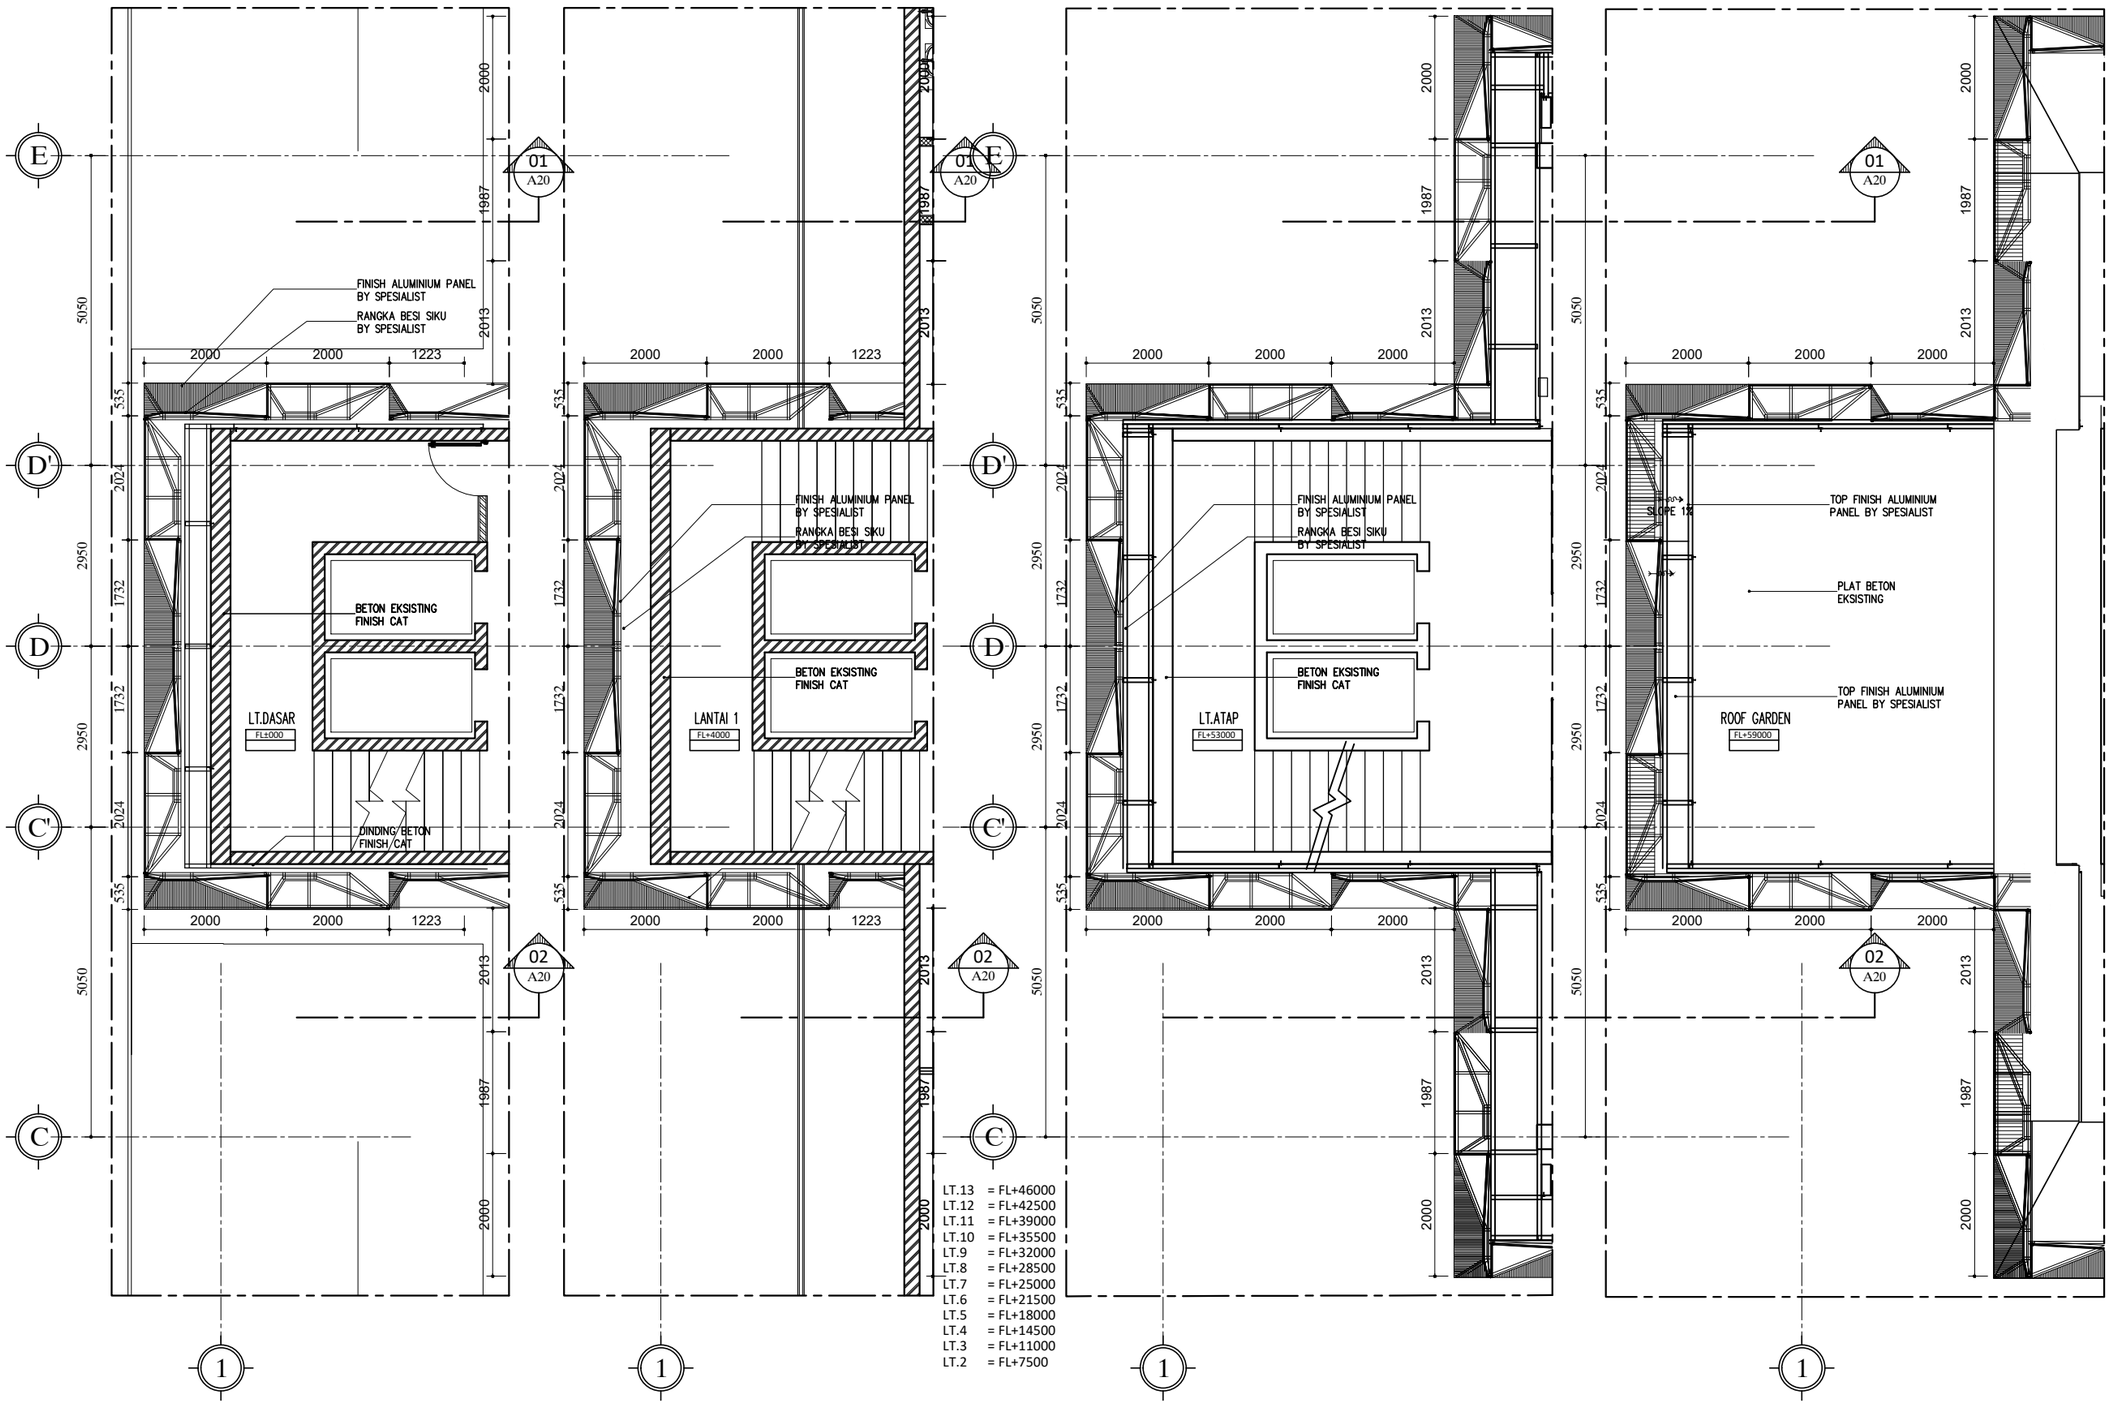

LT.13 = FL+46000
LT.12 = FL+42500
LT.11 = FL+39000
LT.10 = FL+35500
LT.9 = FL+32000
LT.8 = FL+28500
LT.7 = FL+25000
LT.6 = FL+21500
LT.5 = FL+18000
LT.4 = FL+14500
LT.3 = FL+11000
LT.2 = FL+7500

DETAIL FACADE - 3
DENAH LT.DASAR
01/A20 SKALA 1 : 100

DETAIL FACADE - 3
DENAH LANTAI 1 - 14
01/A20 SKALA 1 : 100

DETAIL FACADE - 3
DENAH LANTAI ATAP
01/A20 SKALA 1 : 100

DETAIL FACADE - 3
DENAH LT.GARDEN
01/A20 SKALA 1 : 100

HAK CIPTA

DILARANG MENIRU ATAU MEREPRODUKSI GAMBAR INI DALAM BENTUK APAPUN KECUALI DENGAN PERSETUJUAN TERTULIS DARI ARSITEKTUR ATAUPUN PERENCANA.

CATATAN:

1. SEMUA UKURAN ADALAH DALAM MILIMETER KECUALI DITENTUKAN LAIN DALAM GAMBAR.
2. ELEVASI ADALAH DALAM METER.
3. DIWAJIBKAN KEPADA PELAKSANA PEMBANGUNAN UNTUK MEMERIKSA ULANG SEMUA DATA DAN GAMBAR SEBELUM MENGERJAKAN PEKERJAAN FISIK.

KETERANGAN

TAHAP RANCANGAN DETAIL DESAIN

NAMA PROYEK

PERENCANAAN RENOVASI GEDUNG VOKASI
KEMENTERIAN KETENAGAKERJAAN

LOKASI

Jl. Gatot Subroto No.44, Kuningan Barat
Kec. Mampang Prapatan, Kota Jakarta Selatan,
DKI Jakarta 12710

PEMILIK

KEMENTERIAN KETENAGAKERJAAN
REPUBLIK INDONESIA

PEMBERI TUGAS

DIREKTORAT JENDERAL
PEMBINAAN PELATIHAN DAN PRODUKTIVITAS
KEMENTERIAN KETENAGAKERJAAN

HENRY MUJIANTO S.T., M.T.
NIP 19791007 200712 1001

KONSULTAN PERENCANA

CIPTA MANDIRI PERENCANA
Architecture Consultant
PH. (021) 86609317 , FAX. (021) 86613494
email : cmpperencana@yahoo.com

Ir. ZULFAHMI BACHTIAR, MM
Direktur Utama


PENANGGUNG JAWAB PERENCANA ARSITEKTUR

Ir. ZULFAHMI BACHTIAR, MM
No SKA: 1.1.101.1.027.09.1042273

GAMBAR	SKALA
FACADE 3 DENAH LT.DASAR & TYPIKAL	1 : 100

DIGAMBAR	ROBI	TGL	-
DIPERIKSA	GUNAWAN	TGL	-
DISETUJUI	-	TGL	-


KODE GAMBAR	NO GAMBAR	JML. LEMBAR
A2008	-	-

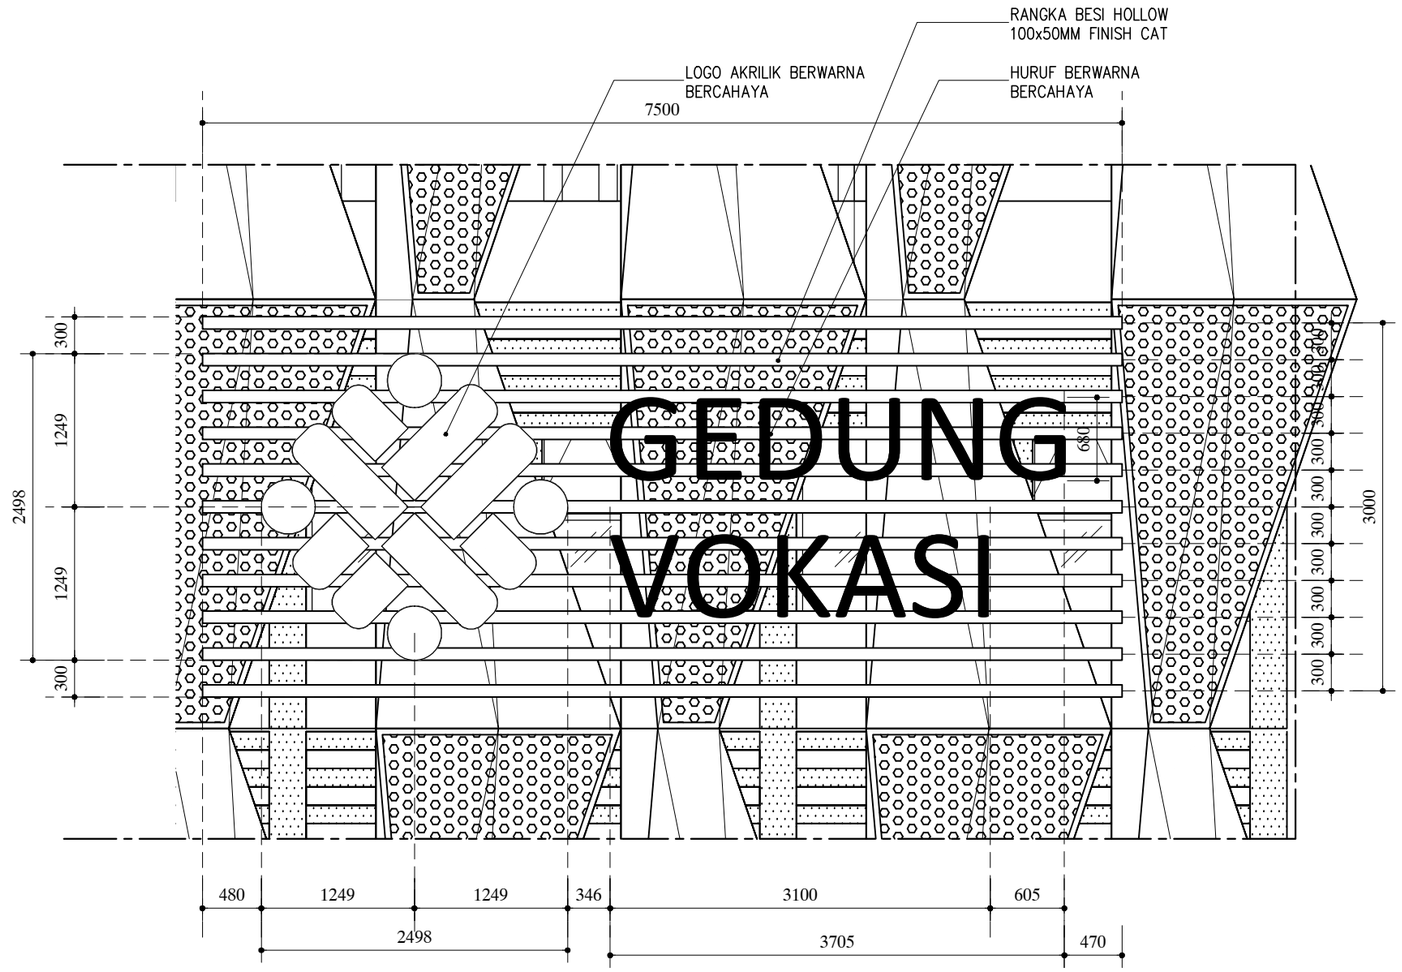

DETAIL TAMPAK LOGO KEMNAKER

01 / A20


SKALA 1 : 50

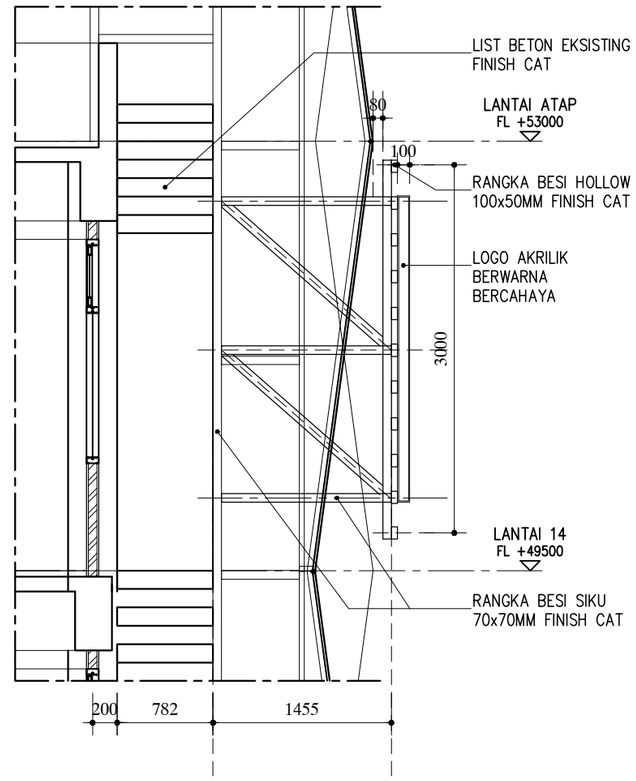

POTONGAN LOGO KEMNAKER

01 / A20

SKALA 1 : 50

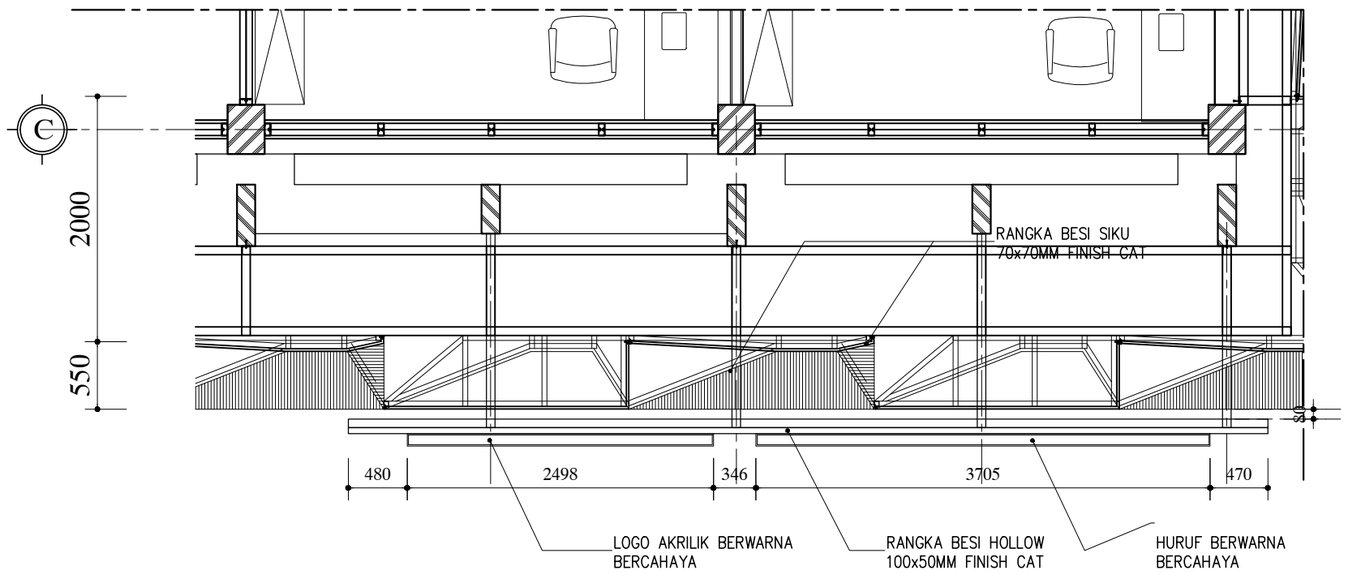

DENAH LOGO KEMNAKER

01 / A20

SKALA 1 : 50

HAK CIPTA

DILARANG MENIRU ATAU MEREPRODUKSI GAMBAR INI DALAM BENTUK APAPUN KECUALI DENGAN PERSETUJUAN TERTULIS DARI ARSITEKTUR ATAUPUN PERENCANA.

CATATAN:

1. SEMUA UKURAN ADALAH DALAM MILIMETER KECUALI DITENTUKAN LAIN DALAM GAMBAR.
2. ELEVASI ADALAH DALAM METER.
3. DIWAJIBKAN KEPADA PELAKSANA PEMBANGUNAN UNTUK MEMERIKSA ULANG SEMUA DATA DAN GAMBAR SEBELUM MENGERJAKAN PEKERJAAN FISIK.

KETERANGAN

TAHAP RANCANGAN DETAIL DESAIN

NAMA PROYEK

PERENCANAAN RENOVASI GEDUNG VOKASI
KEMENTERIAN KETENAGAKERJAAN

LOKASI

Jl. Gatot Subroto No.44, Kuningan Barat
Kec. Mampang Prapatan, Kota Jakarta Selatan,
DKI Jakarta 12710

PEMILIK

KEMENTERIAN KETENAGAKERJAAN
REPUBLIK INDONESIA

PEMBERI TUGAS

DIREKTORAT JENDERAL
PEMBINAAN PELATIHAN DAN PRODUKTIVITAS
KEMENTERIAN KETENAGAKERJAAN

HENRY MUJIANTO S.T., M.T.
NIP 19791007 200712 1001

KONSULTAN PERENCANA

CIPTA MANDIRI PERENCANA
Architecture Consultant
PH. (021) 86609317 , FAX. (021) 86613494
email : cmpperencana@yahoo.com

Ir. ZULFAHMI BACHTIAR, MM
Direktur Utama


PENANGGUNG JAWAB PERENCANA ARSITEKTUR

Ir. ZULFAHMI BACHTIAR, MM
No SKA: 1.1.101.1.027.09.1042273


GAMBAR	SKALA
DETAIL LOGO KEMNAKER	1 : 50

DIGAMBAR	ROBI	TGL	-
DIPERIKSA	GUNAWAN	TGL	-
DISETUJUI	-	TGL	-


KODE GAMBAR	NO GAMBAR	JML. LEMBAR
A2101	-	-

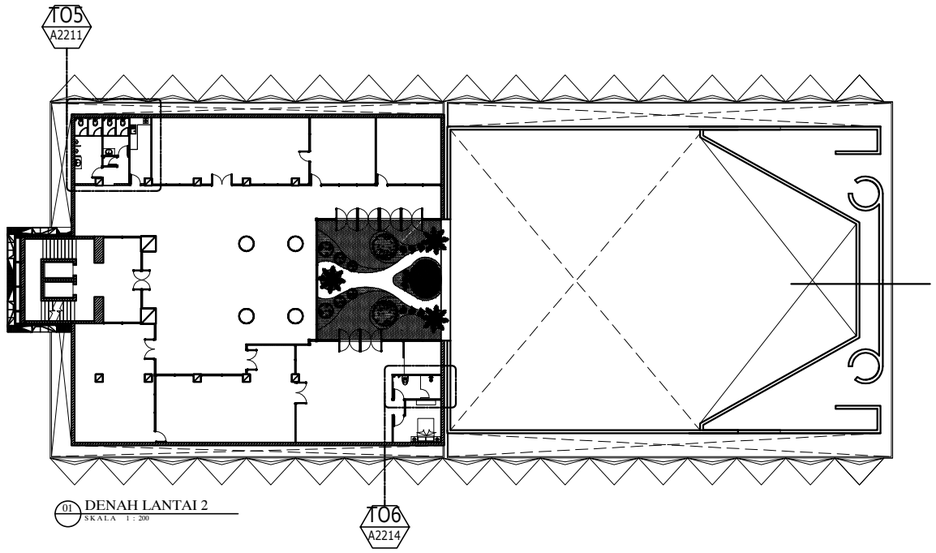


01 DENAH LANTAI 2
SKALA 1 : 200

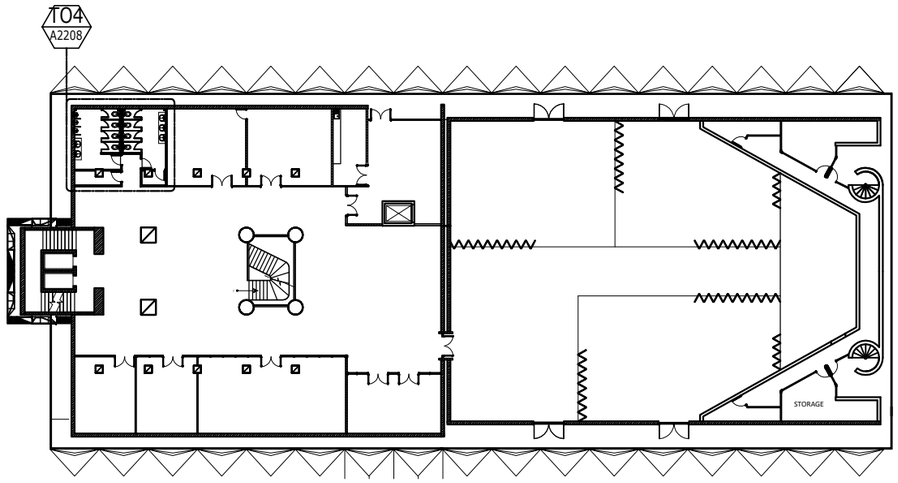


01 DENAH LANTAI 1
SKALA 1 : 200

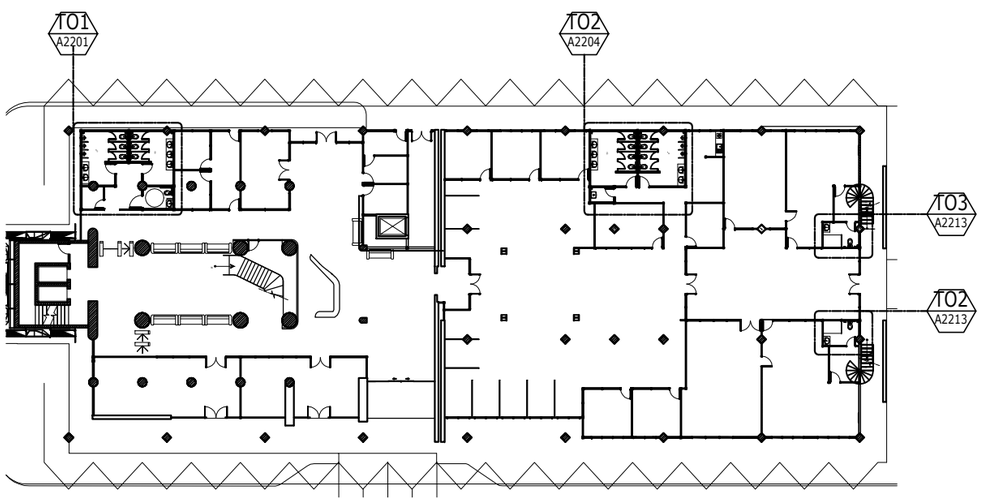

01 DENAH LANTAI DASAR
SKALA 1 : 200

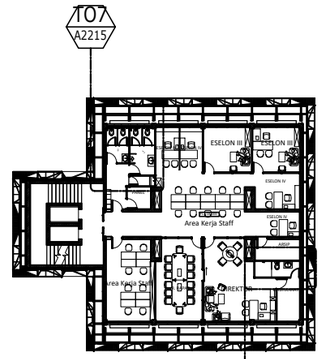

DENAH LANTAI 5
SKALA 1 : 200

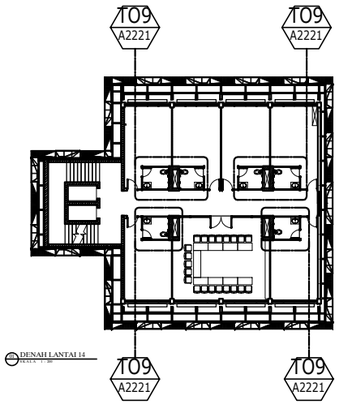

DENAH LANTAI 14
SKALA 1 : 200

HAK CIPTA

DILARANG MENIRU ATAU MEREPRODUKSI GAMBAR INI DALAM BENTUK APAPUN KECUALI DENGAN PERSETUJUAN TERTULIS DARI ARSITEKTUR ATAUPUN PERENCANA.

CATATAN:

1. SEMUA UKURAN ADALAH DALAM MILIMETER KECUALI DITENTUKAN LAIN DALAM GAMBAR.
2. ELEVASI ADALAH DALAM METER.
3. DIWAJIBKAN KEPADA PELAKSANA PEMBANGUNAN UNTUK MEMERIKSA ULANG SEMUA DATA DAN GAMBAR SEBELUM MENGERJAKAN PEKERJAAN FISIK.

KETERANGAN

TAHAP RANCANGAN DETAIL DESAIN

NAMA PROYEK

PERENCANAAN RENOVASI GEDUNG VOKASI
KEMENTERIAN KETENAGAKERJAAN

LOKASI

Jl. Gatot Subroto No.44, Kuningan Barat
Kec. Mampang Prapatan, Kota Jakarta Selatan,
DKI Jakarta 12710

PEMILIK

KEMENTERIAN KETENAGAKERJAAN
REPUBLIK INDONESIA

PEMBERI TUGAS

DIREKTORAT JENDERAL
PEMBINAAN PELATIHAN DAN PRODUKTIVITAS
KEMENTERIAN KETENAGAKERJAAN

HENRY MUJIANTO S.T., M.T.
NIP 19791007 200712 1001

KONSULTAN PERENCANA

CIPTA MANDIRI PERENCANA
Architecture Consultant
PH. (021) 86609317 , FAX. (021) 86613494
email : cmpperencana@yahoo.com

Ir. ZULFAHMI BACHTIAR, MM
Direktur Utama


PENANGGUNG JAWAB PERENCANA ARSITEKTUR

Ir. ZULFAHMI BACHTIAR, MM
No SKA: 1.1.101.1.027.09.1042273

GAMBAR	SKALA
KEYPLAN TOILET	1 : 500

DIGAMBAR	ROBI	TGL	-
DIPERIKSA	GUNAWAN	TGL	-
DISETUJUI	-	TGL	-

KODE GAMBAR	NO GAMBAR	JML. LEMBAR
A22-01	-	-

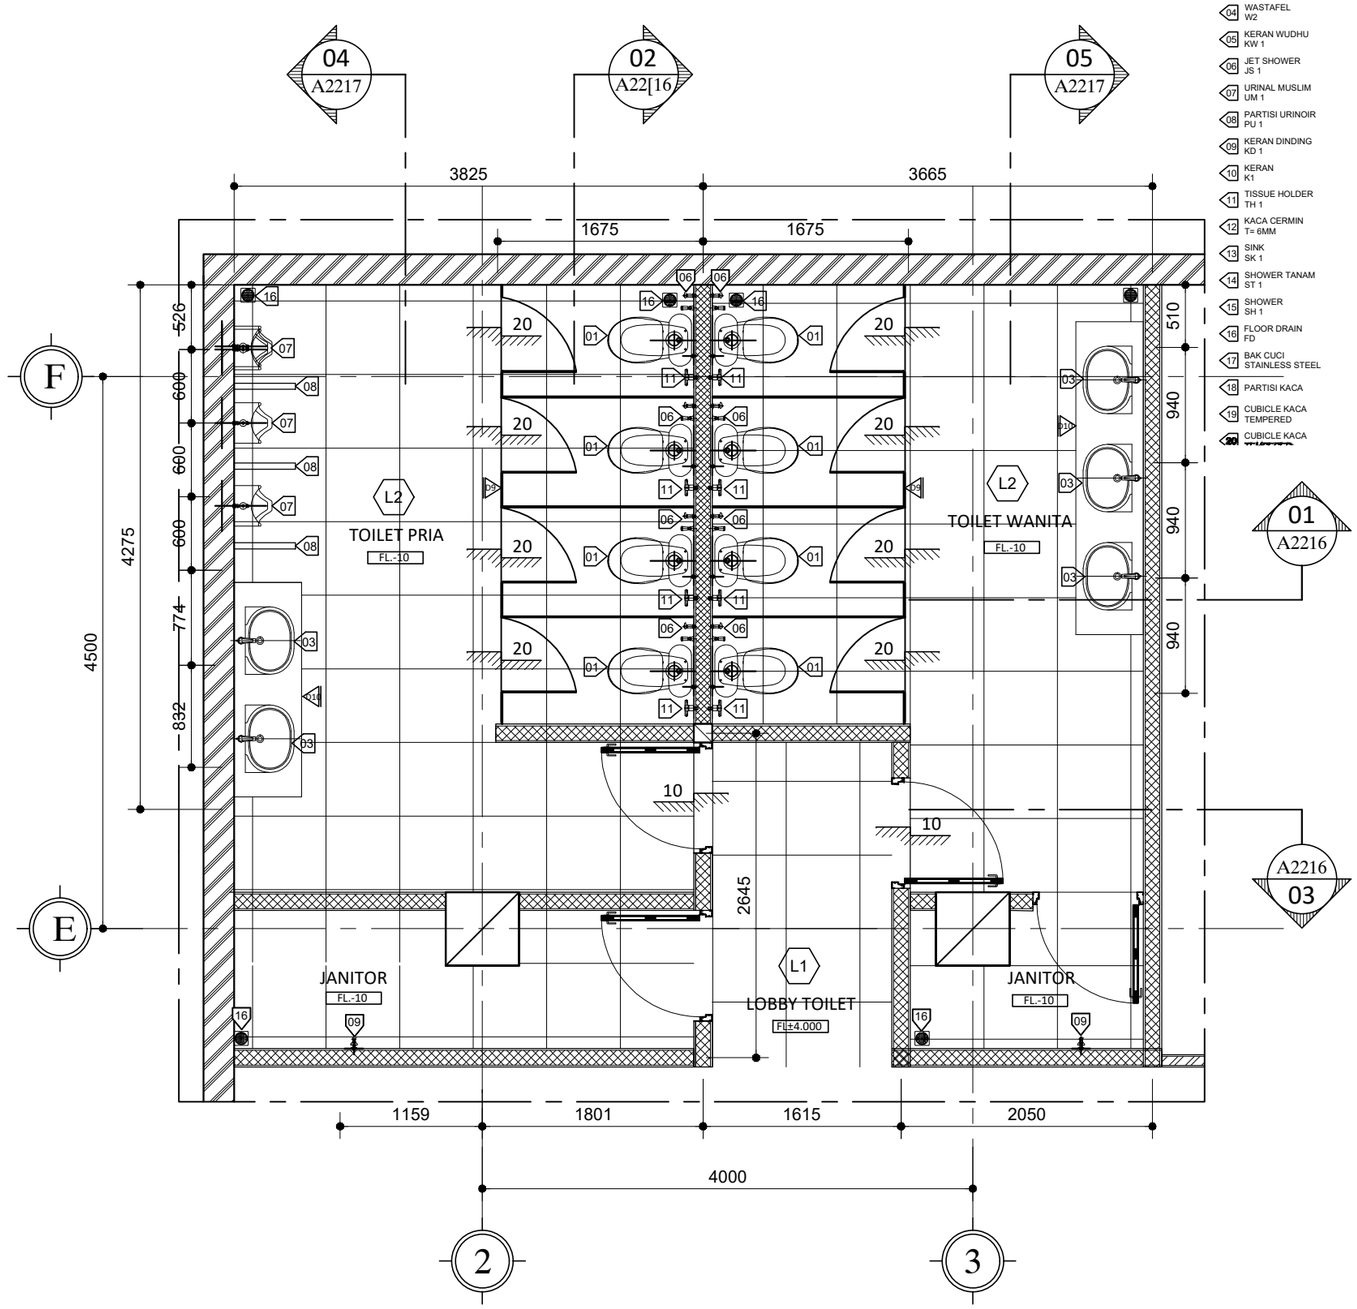

01 DENAH TOILET (TO4)

SKALA 1 : 50

KET.SANITARY

- 01 CLOSED DUDUK C1
- 02 CLOSED JONGKOK C2
- 03 WASTAFEL W1
- 04 WASTAFEL W2
- 05 KERAN WUDHU KW 1
- 06 JET SHOWER JS 1
- 07 URINAL MUSLIM UM 1
- 08 PARTISI URINOIR PU 1
- 09 KERAN DINDING KD 1
- 10 KERAN K1
- 11 TISSUE HOLDER TH 1
- 12 KACA CERMIN T= 6MM
- 13 SINK SK 1
- 14 SHOWER TANAM ST 1
- 15 SHOWER SH 1
- 16 FLOOR DRAIN FD
- 17 BAK CUCI STAINLESS STEEL
- 18 PARTISI KACA
- 19 CUBICLE KACA TEMPERED
- 20 CUBICLE KACA

KET.PLAFOND

- C1 GYPSUM BOARD T=9MM FINISH CAT RANGKA METAL FURING
- C2 KALSI BOARD T=6MM FINISH CAT RANGKA BESI HOLLOW
- C3 PLAFOND EKSPOSED FINISH CAT
- C4 PLAFOND METAL BERMOTIF LAPIS BARISOL
- C5 PLAFOND ALUMINIUM CLADDING PANEL

KET.LANTAI

- L1 HOMOGENEOUS TILE 600x600MM POLISHED
- L2 HOMOGENEOUS TILE 600x600MM UNPOLISHED
- L3 HOMOGENEOUS TILE 600x600MM MATT
- L4 HOMOGENEOUS TILE 600x600MM POLISHED
- L5 HOMOGENEOUS TILE 300x1200MM MATT
- L6 LANTAI SCREED WATERPROOFING
- L7 FLOOR HARDENER WARNA GREY CEMENT
- L8 EPOXY BERWARNA
- L9 BATU ALAM WAIRAU
- L10 VINYL BERMOTIF
- L11 SPORT VYNIL
- L12 PARQUIT SERAT KAYU
- L13 RUMPUT SINTETIS
- L14 GRANIT
- L15 MARMER

KET.DINDING

- D1 DINDING BATA FINISH CAT INTERIOR
- D2 DINDING BATA FINISH CAT EKSTERIOR
- D3 PARTISI KACA RANGKA ALUMINIUM
- D4 KOLOM BETON FINISH CAT
- D5 DINDING BETON FINISH CAT
- D6 DINDING ROOSTER FINISH CAT
- D7 PARTISI GYPSUM FINISH CAT INTERIOR
- D8 DINDING BATA FINISH HT POLISHED 300x600MM
- D9 PARTISI PHENOLIC FINISH HPL
- D10 GRANIT
- D11 DINDING BATA FINISH HT GLAZED POLISH 300x600MM
- D12 MARMER
- PL1 PLINT LANTAI HT 100x600MM

HAK CIPTA

DILARANG MENIRU ATAU MEREPRODUKSI GAMBAR INI DALAM BENTUK APAPUN KECUALI DENGAN PERSETUJUAN TERTULIS DARI ARSITEKTUR ATAUPUN PERENCANA.

CATATAN:

1. SEMUA UKURAN ADALAH DALAM MILIMETER KECUALI DITENTUKAN LAIN DALAM GAMBAR.
2. ELEVASI ADALAH DALAM METER.
3. DIWAJIBKAN KEPADA PELAKSANA PEMBANGUNAN UNTUK MEMERIKSA ULANG SEMUA DATA DAN GAMBAR SEBELUM MENGERJAKAN PEKERJAAN FISIK.

KETERANGAN

TAHAP RANCANGAN DETAIL DESAIN

NAMA PROYEK

PERENCANAAN RENOVASI GEDUNG VOKASI
KEMENTERIAN KETENAGAKERJAAN

LOKASI

Jl. Gatot Subroto No.44, Kuningan Barat
Kec. Mampang Prapatan, Kota Jakarta Selatan,
DKI Jakarta 12710

PEMILIK

KEMENTERIAN KETENAGAKERJAAN
REPUBLIK INDONESIA

PEMBERI TUGAS

DIREKTORAT JENDERAL
PEMBINAAN PELATIHAN DAN PRODUKTIVITAS
KEMENTERIAN KETENAGAKERJAAN

HENRY MUJIANTO S.T., M.T.
NIP 19791007 200712 1001

KONSULTAN PERENCANA

CIPTA MANDIRI PERENCANA
Architecture Consultant
PH. (021) 86609317 , FAX. (021) 86613494
email : cmpperencana@yahoo.com

Ir. ZULFAHMI BACHTIAR, MM
Direktur Utama


PENANGGUNG JAWAB PERENCANA ARSITEKTUR

Ir. ZULFAHMI BACHTIAR, MM
No SKA: 1.1.101.1.027.09.1042273

GAMBAR	SKALA
DENAH TOILET (TO4)	1 : 50

DIGAMBAR	ROBI	TGL	-
DIPERIKSA	GUNAWAN	TGL	-
DISETUJUI	-	TGL	-

KODE GAMBAR	NO GAMBAR	JML. LEMBAR
A22-10	-	-

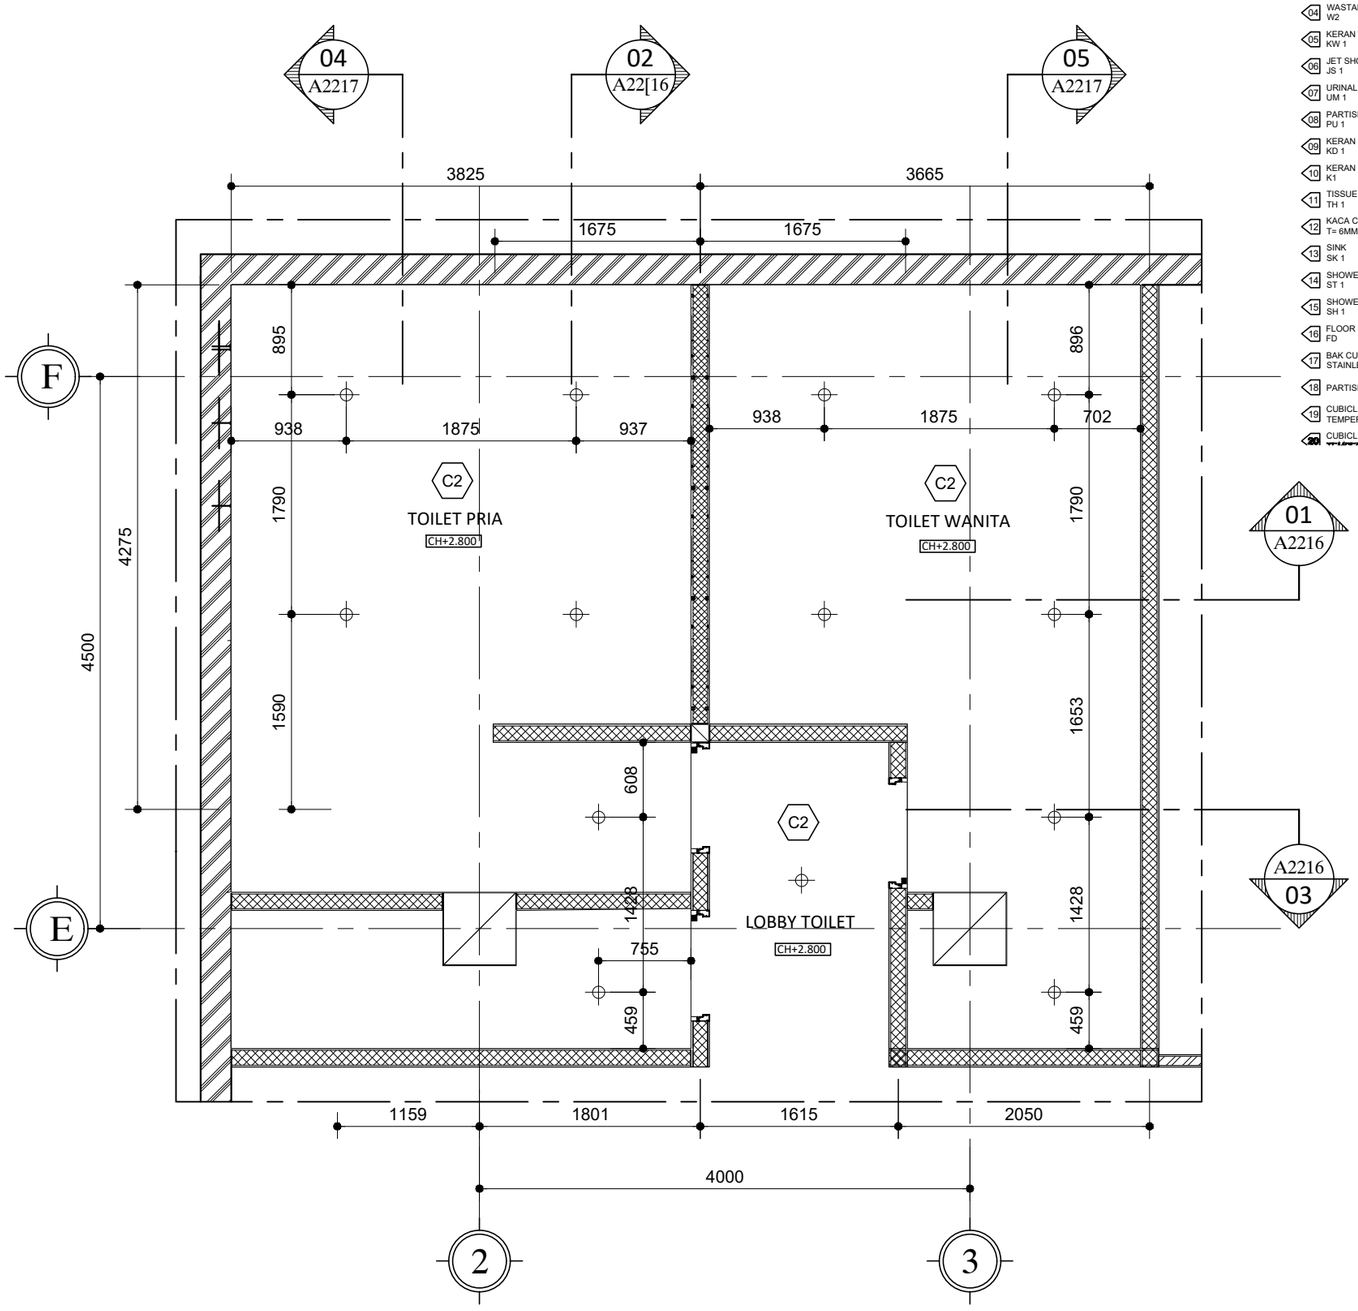

01 DENAH PLAFOND TOILET (TO4)

SKALA 1 : 50

KET.SANITARY

- 01 CLOSED DUDUK C1
- 02 CLOSED JONGKOK C2
- 03 WASTAFEL W1
- 04 WASTAFEL W2
- 05 KERAN WUDHU KW 1
- 06 JET SHOWER JS 1
- 07 URINAL MUSLIM UM 1
- 08 PARTISI URINOIR PU 1
- 09 KERAN DINDING KD 1
- 10 KERAN K1
- 11 TISSUE HOLDER TH 1
- 12 KACA CERMIN T= 6MM
- 13 SINK SK 1
- 14 SHOWER TANAM ST 1
- 15 SHOWER SH 1
- 16 FLOOR DRAIN FD
- 17 BAK CUCI STAINLESS STEEL
- 18 PARTISI KACA
- 19 CUBICLE KACA TEMPERED
- CUBICLE KACA

KET.PLAFOND

- C1 GYPSUM BOARD T=9MM FINISH CAT RANGKA METAL FURING
- C2 KALSI BOARD T=6MM FINISH CAT RANGKA BESI HOLLOW
- C3 PLAFOND EKSPOSED FINISH CAT
- C4 PLAFOND METAL BERMOTIF LAPIS BARISOL
- C5 PLAFOND ALUMINIUM CLADDING PANEL

KET.LANTAI

- L1 HOMOGENEOUS TILE 600x600MM POLISHED
- L2 HOMOGENEOUS TILE 600x600MM UNPOLISHED
- L3 HOMOGENEOUS TILE 600x600MM MATT
- L4 HOMOGENEOUS TILE 600x600MM POLISHED
- L5 HOMOGENEOUS TILE 300x1200MM MATT
- L6 LANTAI SCREED WATERPROOFING
- L7 FLOOR HARDENER WARNA GREY CEMENT
- L8 EPOXY BERWARNA
- L9 BATU ALAM WAIRAU
- L10 VINYL BERMOTIF
- L11 SPORT VYNIL
- L12 PARQUIT SERAT KAYU
- L13 RUMPUT SINTETIS
- L14 GRANIT
- L15 MARMER

KET.DINDING

- D1 DINDING BATA FINISH CAT INTERIOR
- D2 DINDING BATA FINISH CAT EKSTERIOR
- D3 PARTISI KACA RANGKA ALUMINIUM
- D4 KOLOM BETON FINISH CAT
- D5 DINDING BETON FINISH CAT
- D6 DINDING ROOSTER FINISH CAT
- D7 PARTISI GYPSUM FINISH CAT INTERIOR
- D8 DINDING BATA FINISH HT POLISHED 300x600MM
- D9 PARTISI PHENOLIC FINISH HPL
- D10 GRANIT
- D11 DINDING BATA FINISH HT GLAZED POLISH 300x600MM
- D12 MARMER
- PL1 PLINT LANTAI HT 100x600MM

HAK CIPTA

DILARANG MENIRU ATAU MEREPRODUKSI GAMBAR INI DALAM BENTUK APAPUN KECUALI DENGAN PERSETUJUAN TERTULIS DARI ARSITEKTUR ATAUPUN PERENCANA.

CATATAN:

1. SEMUA UKURAN ADALAH DALAM MILIMETER KECUALI DITENTUKAN LAIN DALAM GAMBAR.
2. ELEVASI ADALAH DALAM METER.
3. DIWAJIBKAN KEPADA PELAKSANA PEMBANGUNAN UNTUK MEMERIKSA ULANG SEMUA DATA DAN GAMBAR SEBELUM MENGERJAKAN PEKERJAAN FISIK.

KETERANGAN

TAHAP RANCANGAN DETAIL DESAIN

NAMA PROYEK

PERENCANAAN RENOVASI GEDUNG VOKASI KEMENTERIAN KETENAGAKERJAAN

LOKASI

Jl. Gatot Subroto No.44, Kuningan Barat
Kec. Mampang Prapatan, Kota Jakarta Selatan,
DKI Jakarta 12710

PEMILIK

KEMENTERIAN KETENAGAKERJAAN
REPUBLIK INDONESIA

PEMBERI TUGAS

DIREKTORAT JENDERAL
PEMBINAAN PELATIHAN DAN PRODUKTIVITAS
KEMENTERIAN KETENAGAKERJAAN

HENRY MUJIANTO S.T., M.T.
NIP 19791007 200712 1001

KONSULTAN PERENCANA

CIPTA MANDIRI PERENCANA
Architecture Consultant
PH. (021) 86609317 , FAX. (021) 86613494
email : cmpperencana@yahoo.com

Ir. ZULFAHMI BACHTIAR, MM
Direktur Utama


PENANGGUNG JAWAB PERENCANA ARSITEKTUR

Ir. ZULFAHMI BACHTIAR, MM
No SKA: 1.1.101.1.027.09.1042273

GAMBAR	SKALA
DENAH PLAFOND TOILET (TO4)	1 : 50


DIGAMBAR	ROBI	TGL	-
DIPERIKSA	GUNAWAN	TGL	-
DISETUJUI	-	TGL	-

KODE GAMBAR	NO GAMBAR	JML. LEMBAR
A22-11	-	-

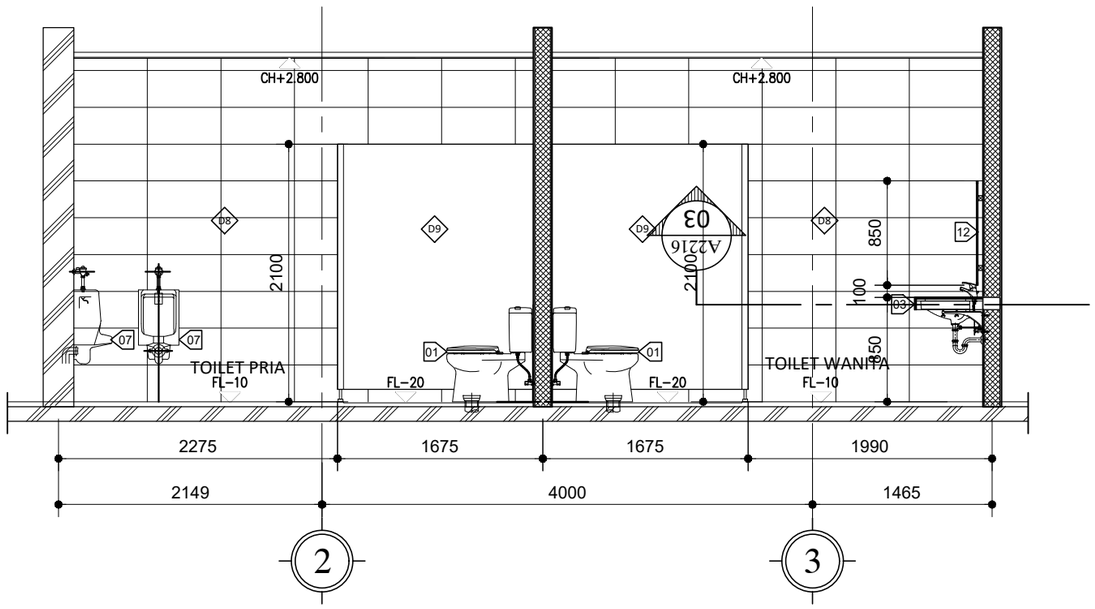


01 POTONGAN -01

SKALA 1 : 50

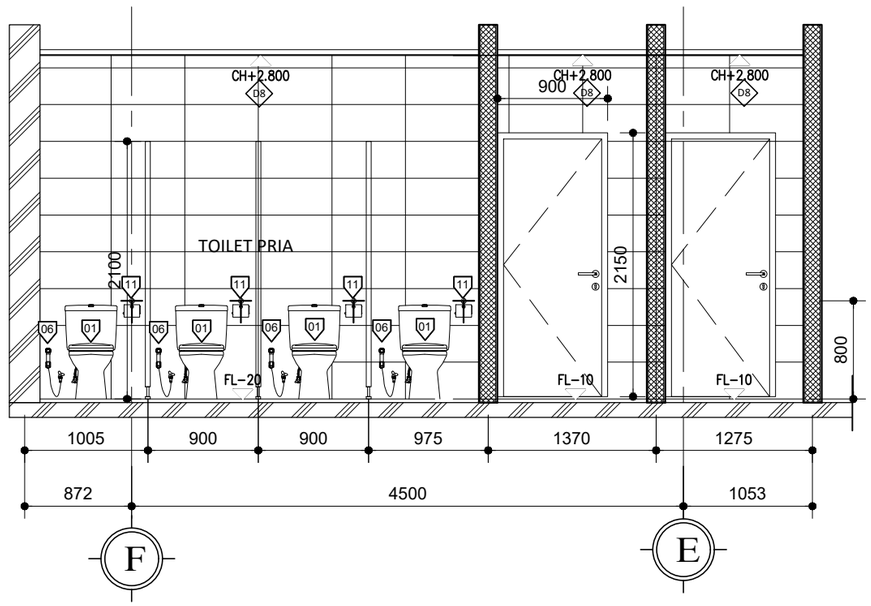

01 POTONGAN -02

SKALA 1 : 50

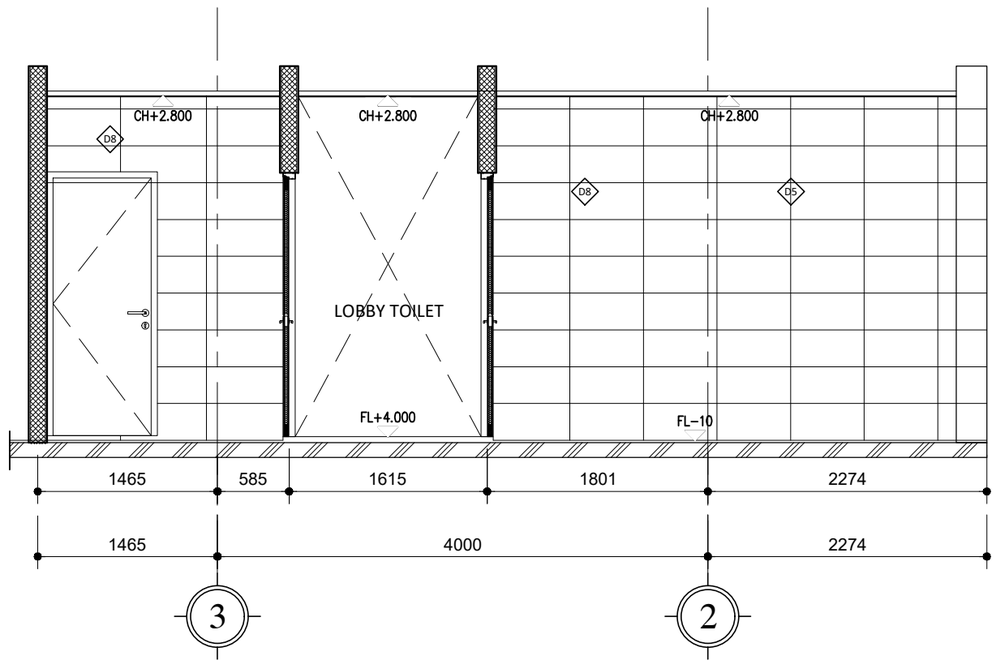

01 POTONGAN -03

SKALA 1 : 50

KET.SANITARY

- 01 CLOSED DUDUK C1
- 02 CLOSED JONGKOK C2
- 03 WASTAFEL W1
- 04 WASTAFEL W2
- 05 KERAN WUDHU KW 1
- 06 JET SHOWER JS 1
- 07 URINAL MUSLIM UM 1
- 08 PARTISI URINOIR PU 1
- 09 KERAN DINDING KD 1
- 10 KERAN K1
- 11 TISSUE HOLDER TH 1
- 12 KACA CERMIN T= 6MM
- 13 SINK SK 1
- 14 SHOWER TANAM ST 1
- 15 SHOWER SH 1
- 16 FLOOR DRAIN FD
- 17 BAK CUCI STAINLESS STEEL
- 18 PARTISI KACA
- 19 CUBICLE KACA TEMPERED
- 20 CUBICLE KACA

KET.PLAFOND

- C1 GYPSUM BOARD T=9MM FINISH CAT RANGKA METAL FURING
- C2 KALSI BOARD T=6MM FINISH CAT RANGKA BESI HOLLOW
- C3 PLAFOND EKSPOSED FINISH CAT
- C4 PLAFOND METAL BERMOTIF LAPIS BARISOL
- C5 PLAFOND ALUMINIUM CLADDING PANEL

KET.LANTAI

- L1 HOMOGENEOUS TILE 600x600MM POLISHED
- L2 HOMOGENEOUS TILE 600x600MM UNPOLISHED
- L3 HOMOGENEOUS TILE 600x600MM MATT
- L4 HOMOGENEOUS TILE 600x600MM POLISHED
- L5 HOMOGENEOUS TILE 300x1200MM MATT
- L6 LANTAI SCREED WATERPROOFING
- L7 FLOOR HARDENER WARNA GREY CEMENT
- L8 EPOXY BERWARNA
- L9 BATU ALAM WAIRAU
- L10 VINYL BERMOTIF
- L11 SPORT VYNIL
- L12 PARQUIT SERAT KAYU
- L13 RUMPUT SINTETIS
- L14 GRANIT
- L15 MARMER

KET.DINDING

- D1 DINDING BATA FINISH CAT INTERIOR
- D2 DINDING BATA FINISH CAT EKSTERIOR
- D3 PARTISI KACA RANGKA ALUMINIUM
- D4 KOLOM BETON FINISH CAT
- D5 DINDING BETON FINISH CAT
- D6 DINDING ROOSTER FINISH CAT
- D7 PARTISI GYPSUM FINISH CAT INTERIOR
- D8 DINDING BATA FINISH HT POLISHED 300x600MM
- D9 PARTISI PHENOLIC FINISH HPL
- D10 GRANIT
- D11 DINDING BATA FINISH HT GLAZED POLISH 300x600MM
- D12 MARMER
- PL1 PLINT LANTAI HT 100x600MM

HAK CIPTA

DILARANG MENIRU ATAU MEREPRODUKSI GAMBAR INI DALAM BENTUK APAPUN KECUALI DENGAN PERSETUJUAN TERTULIS DARI ARSITEKTUR ATAUPUN PERENCANA.

CATATAN:

1. SEMUA UKURAN ADALAH DALAM MILIMETER KECUALI DITENTUKAN LAIN DALAM GAMBAR.
2. ELEVASI ADALAH DALAM METER.
3. DIWAJIBKAN KEPADA PELAKSANA PEMBANGUNAN UNTUK MEMERIKSA ULANG SEMUA DATA DAN GAMBAR SEBELUM MENGERJAKAN PEKERJAAN FISIK.

KETERANGAN

TAHAP RANCANGAN DETAIL DESAIN

NAMA PROYEK

PERENCANAAN RENOVASI GEDUNG VOKASI KEMENTERIAN KETENAGAKERJAAN

LOKASI

Jl. Gatot Subroto No.44, Kuningan Barat
Kec. Mampang Prapatan, Kota Jakarta Selatan,
DKI Jakarta 12710

PEMILIK

KEMENTERIAN KETENAGAKERJAAN
REPUBLIK INDONESIA

PEMBERI TUGAS

DIREKTORAT JENDERAL
PEMBINAAN PELATIHAN DAN PRODUKTIVITAS
KEMENTERIAN KETENAGAKERJAAN

HENRY MUJIANTO S.T., M.T.
NIP 19791007 200712 1001

KONSULTAN PERENCANA

CIPTA MANDIRI PERENCANA
Architecture Consultant
PH. (021) 86609317 , FAX. (021) 86613494
email : cmperencana@yahoo.com

Ir. ZULFAHMI BACHTIAR, MM
Direktur Utama


PENANGGUNG JAWAB PERENCANA ARSITEKTUR

Ir. ZULFAHMI BACHTIAR, MM
No SKA: 1.1.101.1.027.09.1042273


GAMBAR	SKALA
POTONGAN TOILET TO4	1 : 50

DIGAMBAR	ROBI	TGL	-
DIPERIKSA	GUNAWAN	TGL	-
DISETUJUI	-	TGL	-

KODE GAMBAR	NO GAMBAR	JML. LEMBAR
A22-12	-	-

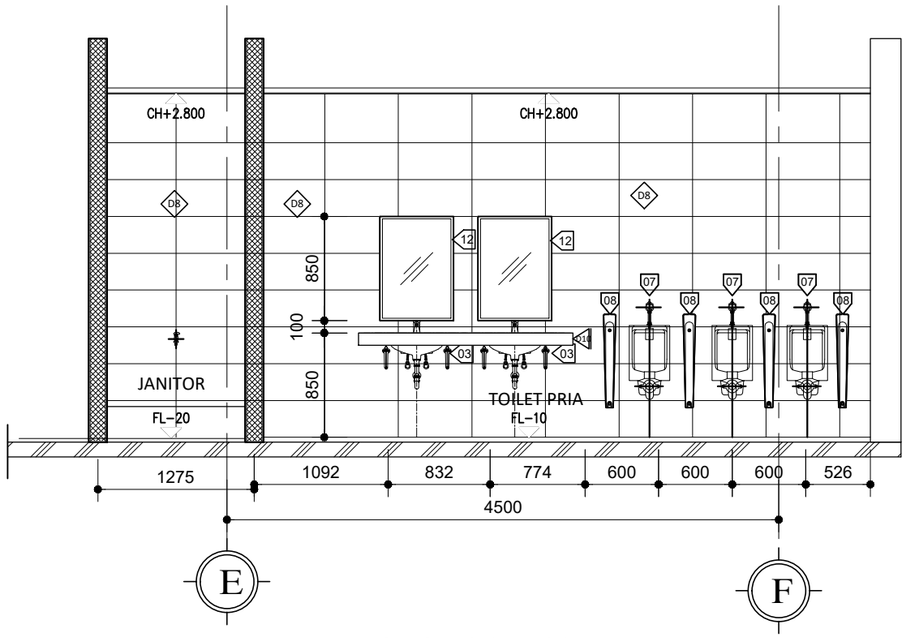

01 POTONGAN -04
SKALA 1 : 50

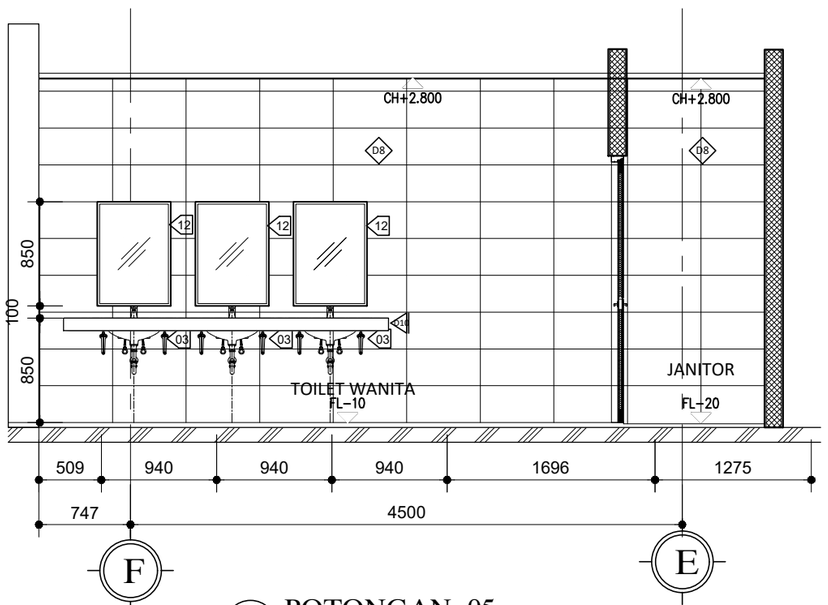

01 POTONGAN -05
SKALA 1 : 50

KET.SANITARY

- 01 CLOSED DUDUK C1
- 02 CLOSED JONGKOK C2
- 03 WASTAFEL W1
- 04 WASTAFEL W2
- 05 KERAN WUDHU KW 1
- 06 JET SHOWER JS 1
- 07 URINAL MUSLIM UM 1
- 08 PARTISI URINOIR PU 1
- 09 KERAN DINDING KD 1
- 10 KERAN K1
- 11 TISSUE HOLDER TH 1
- 12 KACA CERMIN T= 6MM
- 13 SINK SK 1
- 14 SHOWER TANAM ST 1
- 15 SHOWER SH 1
- 16 FLOOR DRAIN FD
- 17 BAK CUCI STAINLESS STEEL
- 18 PARTISI KACA
- 19 CUBICLE KACA TEMPERED
- 20 CUBICLE KACA

KET.PLAFOND

- C1 GYPSUM BOARD T=9MM FINISH CAT RANGKA METAL FURING
- C2 KALSI BOARD T=6MM FINISH CAT RANGKA BESI HOLLOW
- C3 PLAFOND EKSPOSED FINISH CAT
- C4 PLAFOND METAL BERMOTIF LAPIS BARISOL
- C5 PLAFOND ALUMINIUM CLADDING PANEL

KET.LANTAI

- L1 HOMOGENEOUS TILE 600x600MM POLISHED
- L2 HOMOGENEOUS TILE 600x600MM UNPOLISHED
- L3 HOMOGENEOUS TILE 600x600MM MATT
- L4 HOMOGENEOUS TILE 600x600MM POLISHED
- L5 HOMOGENEOUS TILE 300x1200MM MATT
- L6 LANTAI SCREED WATERPROOFING
- L7 FLOOR HARDENER WARNA GREY CEMENT
- L8 EPOXY BERWARNA
- L9 BATU ALAM WAIRAU
- L10 VINYL BERMOTIF
- L11 SPORT VYNIL
- L12 PARQUIT SERAT KAYU
- L13 RUMPUT SINTETIS
- L14 GRANIT
- L15 MARMER

KET.DINDING

- D1 DINDING BATA FINISH CAT INTERIOR
- D2 DINDING BATA FINISH CAT EKSTERIOR
- D3 PARTISI KACA RANGKA ALUMINIUM
- D4 KOLOM BETON FINISH CAT
- D5 DINDING BETON FINISH CAT
- D6 DINDING ROOSTER FINISH CAT
- D7 PARTISI GYPSUM FINISH CAT INTERIOR
- D8 DINDING BATA FINISH HT POLISHED 300x600MM
- D9 PARTISI PHENOLIC FINISH HPL
- D10 GRANIT
- D11 DINDING BATA FINISH HT GLAZED POLISH 300x600MM
- D12 MARMER
- PL1 PLINT LANTAI HT 100x600MM

HAK CIPTA

DILARANG MENIRU ATAU MEREPRODUKSI GAMBAR INI DALAM BENTUK APAPUN KECUALI DENGAN PERSETUJUAN TERTULIS DARI ARSITEKTUR ATAUPUN PERENCANA.

CATATAN:

1. SEMUA UKURAN ADALAH DALAM MILIMETER KECUALI DITENTUKAN LAIN DALAM GAMBAR.
2. ELEVASI ADALAH DALAM METER.
3. DIWAJIBKAN KEPADA PELAKSANA PEMBANGUNAN UNTUK MEMERIKSA ULANG SEMUA DATA DAN GAMBAR SEBELUM MENGERJAKAN PEKERJAAN FISIK.

KETERANGAN

TAHAP RANCANGAN DETAIL DESAIN

NAMA PROYEK

PERENCANAAN RENOVASI GEDUNG VOKASI KEMENTERIAN KETENAGAKERJAAN

LOKASI

Jl. Gatot Subroto No.44, Kuningan Barat
Kec. Mampang Prapatan, Kota Jakarta Selatan,
DKI Jakarta 12710

PEMILIK

KEMENTERIAN KETENAGAKERJAAN
REPUBLIK INDONESIA

PEMBERI TUGAS

DIREKTORAT JENDERAL
PEMBINAAN PELATIHAN DAN PRODUKTIVITAS
KEMENTERIAN KETENAGAKERJAAN

HENRY MUJIANTO S.T., M.T.
NIP 19791007 200712 1001

KONSULTAN PERENCANA

CIPTA MANDIRI PERENCANA
Architecture Consultant
PH. (021) 86609317 , FAX. (021) 86613494
email : cmpperencana@yahoo.com

Ir. ZULFAHMI BACHTIAR, MM
Direktur Utama


PENANGGUNG JAWAB PERENCANA ARSITEKTUR

Ir. ZULFAHMI BACHTIAR, MM
No SKA: 1.1.101.1.027.09.1042273

GAMBAR	SKALA
POTONGAN TOILET TO4 04 & 05	1 : 50

DIGAMBAR	ROBI	TGL	-
DIPERIKSA	GUNAWAN	TGL	-
DISETUJUI	-	TGL	-

KODE GAMBAR	NO GAMBAR	JML. LEMBAR
A22-13	-	-

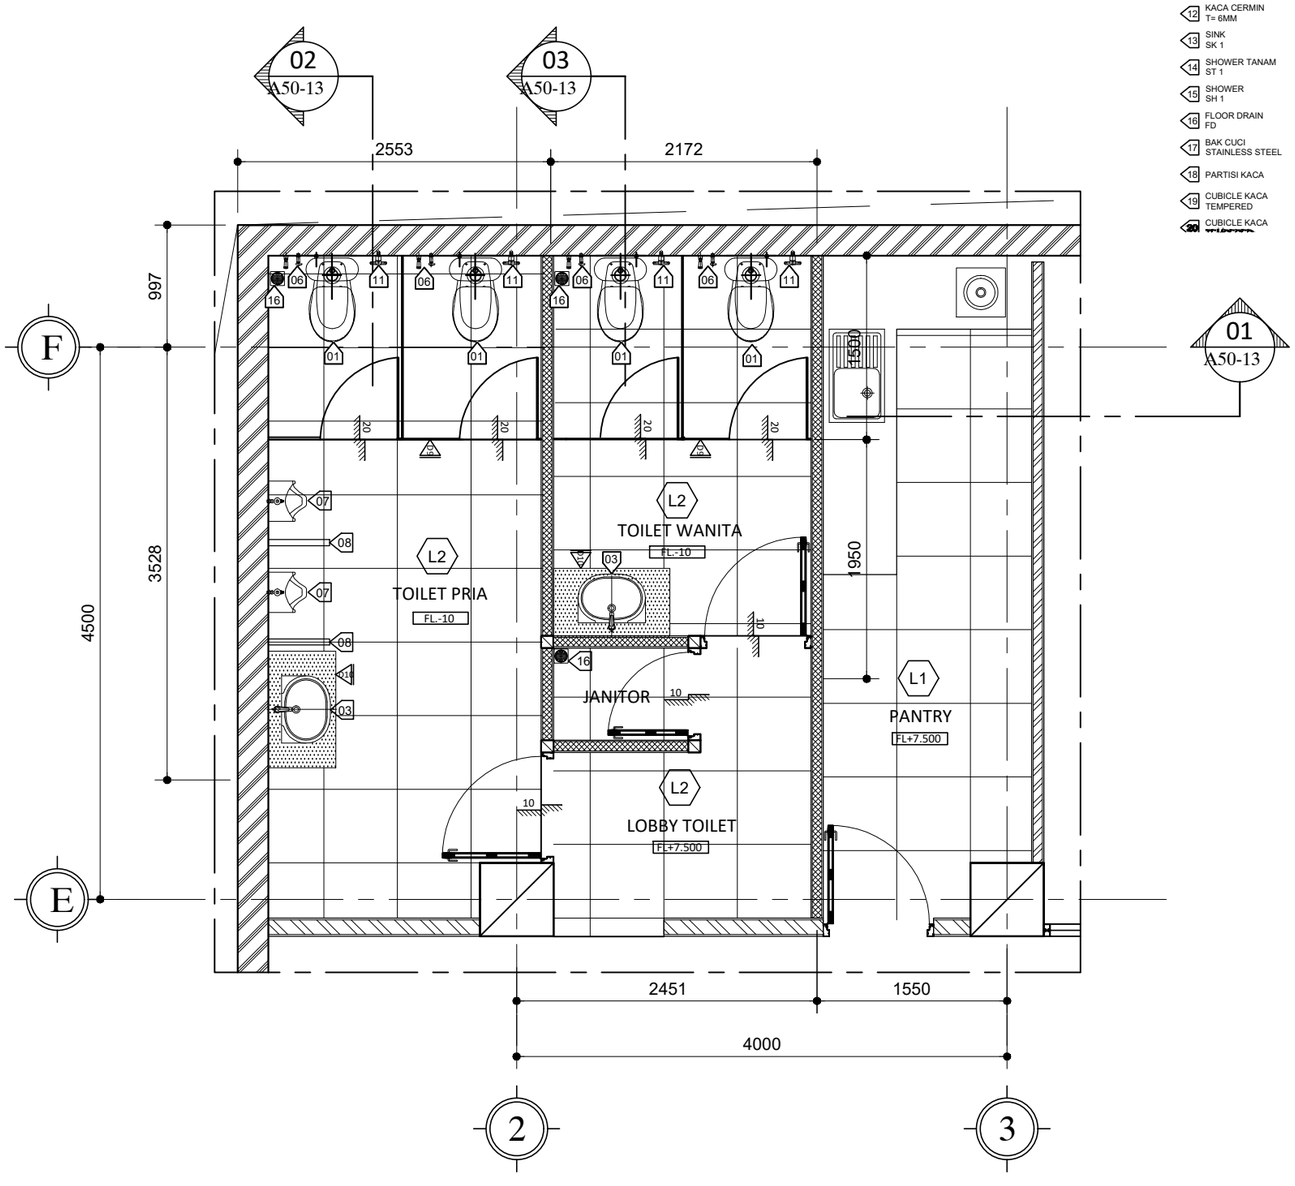

01 DENAH TOILET (TO5)
SKALA 1 : 50

KET.SANITARY

- 01 CLOSED DUDUK C1
- 02 CLOSED JONGKOK C2
- 03 WASTAFEL W1
- 04 WASTAFEL W2
- 05 KERAN WUDHU KW 1
- 06 JET SHOWER JS 1
- 07 URINAL MUSLIM UM 1
- 08 PARTISI URINOIR PU 1
- 09 KERAN DINDING KD 1
- 10 KERAN K1
- 11 TISSUE HOLDER TH 1
- 12 KACA CERMIN T= 6MM
- 13 SINK SK 1
- 14 SHOWER TANAM ST 1
- 15 SHOWER SH 1
- 16 FLOOR DRAIN FD
- 17 BAK CUCI STAINLESS STEEL
- 18 PARTISI KACA
- 19 CUBICLE KACA TEMPERED
- 20 CUBICLE KACA

KET.PLAFOND

- C1 GYPSUM BOARD T=9MM FINISH CAT RANGKA METAL FURING
- C2 KALSI BOARD T=6MM FINISH CAT RANGKA BESI HOLLOW
- C3 PLAFOND EKSPOSED FINISH CAT
- C4 PLAFOND METAL BERMOTIF LAPIS BARISOL
- C5 PLAFOND ALUMINIUM CLADDING PANEL

KET.LANTAI

- L1 HOMOGENEOUS TILE 600x600MM POLISHED
- L2 HOMOGENEOUS TILE 600x600MM UNPOLISHED
- L3 HOMOGENEOUS TILE 600x600MM MATT
- L4 HOMOGENEOUS TILE 600x600MM POLISHED
- L5 HOMOGENEOUS TILE 300x1200MM MATT
- L6 LANTAI SCREED WATERPROOFING
- L7 FLOOR HARDENER WARNA GREY CEMENT
- L8 EPOXY BERWARNA
- L9 BATU ALAM WAIRAU
- L10 VINYL BERMOTIF
- L11 SPORT VYNIL
- L12 PARQUIT SERAT KAYU
- L13 RUMPUT SINTETIS
- L14 GRANIT
- L15 MARMER

KET.DINDING

- D1 DINDING BATA FINISH CAT INTERIOR
- D2 DINDING BATA FINISH CAT EKSTERIOR
- D3 PARTISI KACA RANGKA ALUMINIUM
- D4 KOLOM BETON FINISH CAT
- D5 DINDING BETON FINISH CAT
- D6 DINDING ROOSTER FINISH CAT
- D7 PARTISI GYPSUM FINISH CAT INTERIOR
- D8 DINDING BATA FINISH HT POLISHED 300x600MM
- D9 PARTISI PHENOLIC FINISH HPL
- D10 GRANIT
- D11 DINDING BATA FINISH HT GLAZED POLISH 300x600MM
- D12 MARMER
- PL1 PLINT LANTAI HT 100x600MM

HAK CIPTA

DILARANG MENIRU ATAU MEREPRODUKSI GAMBAR INI DALAM BENTUK APAPUN KECUALI DENGAN PERSETUJUAN TERTULIS DARI ARSITEKTUR ATAUPUN PERENCANA.

CATATAN:

1. SEMUA UKURAN ADALAH DALAM MILIMETER KECUALI DITENTUKAN LAIN DALAM GAMBAR.
2. ELEVASI ADALAH DALAM METER.
3. DIWAJIBKAN KEPADA PELAKSANA PEMBANGUNAN UNTUK MEMERIKSA ULANG SEMUA DATA DAN GAMBAR SEBELUM MENGERJAKAN PEKERJAAN FISIK.

KETERANGAN

TAHAP RANCANGAN DETAIL DESAIN

NAMA PROYEK

PERENCANAAN RENOVASI GEDUNG VOKASI
KEMENTERIAN KETENAGAKERJAAN

LOKASI

Jl. Gatot Subroto No.44, Kuningan Barat
Kec. Mampang Prapatan, Kota Jakarta Selatan,
DKI Jakarta 12710

PEMILIK

KEMENTERIAN KETENAGAKERJAAN
REPUBLIK INDONESIA

PEMBERI TUGAS

DIREKTORAT JENDERAL
PEMBINAAN PELATIHAN DAN PRODUKTIVITAS
KEMENTERIAN KETENAGAKERJAAN

HENRY MUJIANTO S.T., M.T.
NIP 19791007 200712 1001

KONSULTAN PERENCANA

CIPTA MANDIRI PERENCANA
Architecture Consultant
PH. (021) 86609317 , FAX. (021) 86613494
email : cmpperencana@yahoo.com

Ir. ZULFAHMI BACHTIAR, MM
Direktur Utama


PENANGGUNG JAWAB PERENCANA ARSITEKTUR

Ir. ZULFAHMI BACHTIAR, MM
No SKA: 1.1.101.1.027.09.1042273

GAMBAR	SKALA
DENAH TOILET (TO5)	1 : 50

DIGAMBAR	ROBI	TGL	-
DIPERIKSA	GUNAWAN	TGL	-
DISETUJUI	-	TGL	-

KODE GAMBAR	NO GAMBAR	JML. LEMBAR
A22-14	-	-

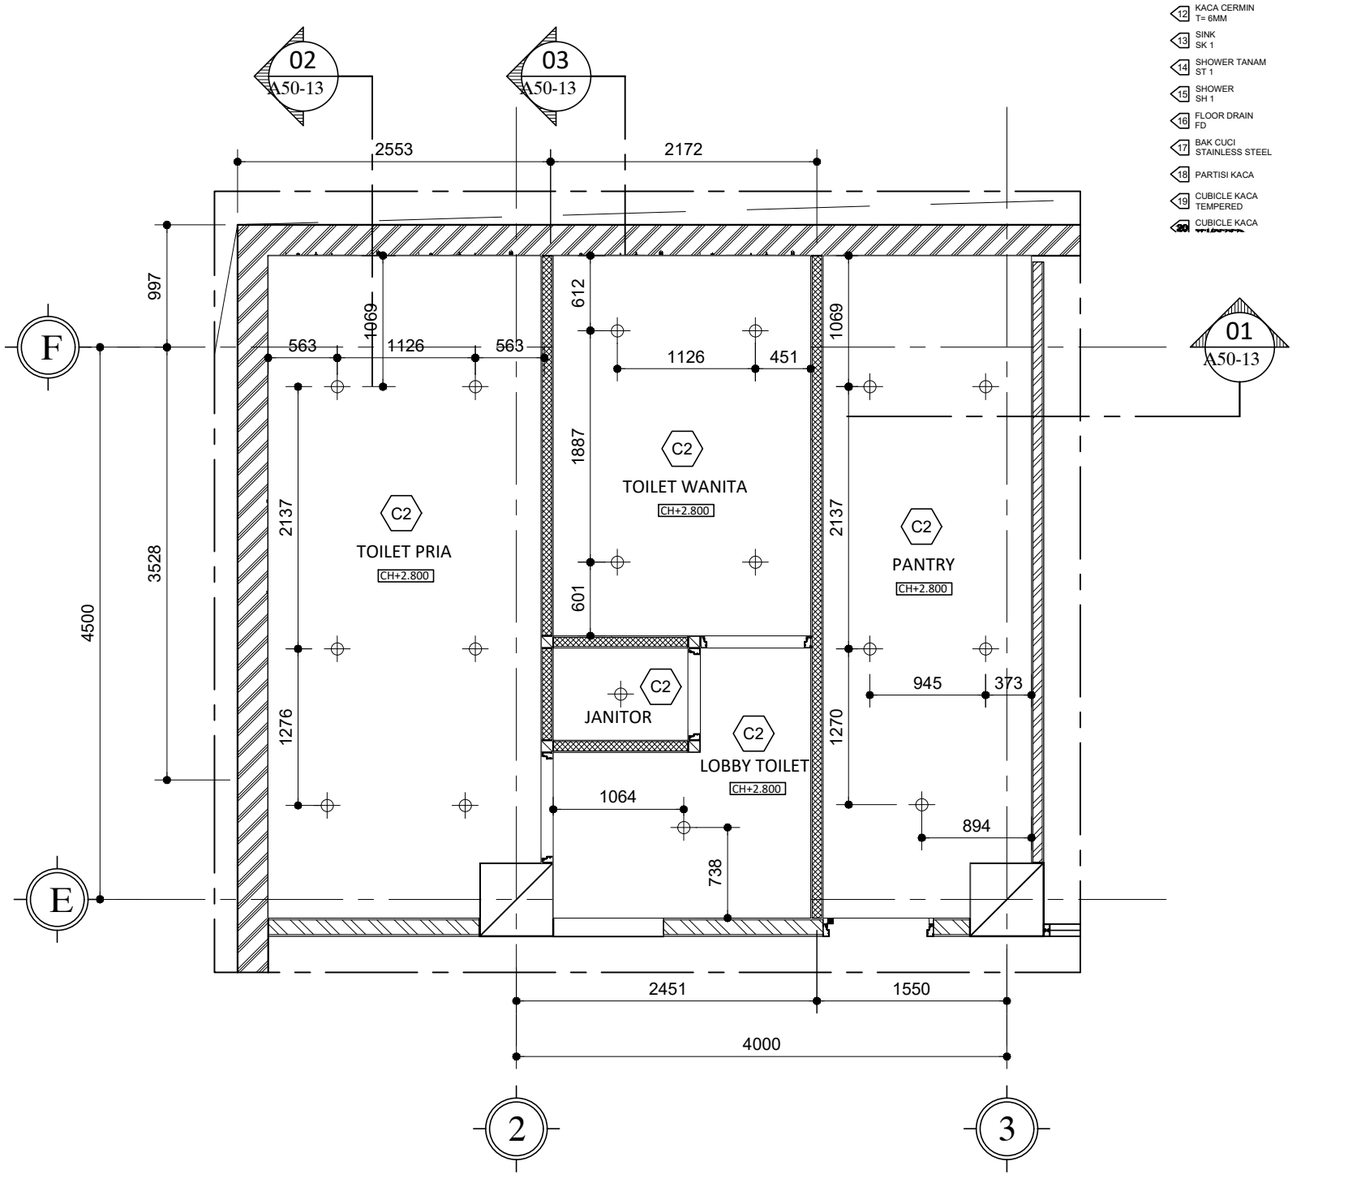

01 DENAH PLAFOND TOILET (TO5)

SKALA 1 : 50

KET.SANITARY

- 01 CLOSED DUDUK C1
- 02 CLOSED JONGKOK C2
- 03 WASTAFEL W1
- 04 WASTAFEL W2
- 05 KERAN WUDHU KW 1
- 06 JET SHOWER JS 1
- 07 URINAL MUSLIM UM 1
- 08 PARTISI URINOIR PU 1
- 09 KERAN DINDING KD 1
- 10 KERAN K1
- 11 TISSUE HOLDER TH 1
- 12 KACA CERMIN T= 6MM
- 13 SINK SK 1
- 14 SHOWER TANAM ST 1
- 15 SHOWER SH 1
- 16 FLOOR DRAIN FD
- 17 BAK CUCI STAINLESS STEEL
- 18 PARTISI KACA
- 19 CUBICLE KACA TEMPERED
- 20 CUBICLE KACA

KET.PLAFOND

- C1 GYPSUM BOARD T=9MM FINISH CAT RANGKA METAL FURING
- C2 KALSI BOARD T=6MM FINISH CAT RANGKA BESI HOLLOW
- C3 PLAFOND EKSPOSED FINISH CAT
- C4 PLAFOND METAL BERMOTIF LAPIS BARISOL
- C5 PLAFOND ALUMINIUM CLADDING PANEL

KET.LANTAI

- L1 HOMOGENEOUS TILE 600x600MM POLISHED
- L2 HOMOGENEOUS TILE 600x600MM UNPOLISHED
- L3 HOMOGENEOUS TILE 600x600MM MATT
- L4 HOMOGENEOUS TILE 600x600MM POLISHED
- L5 HOMOGENEOUS TILE 300x1200MM MATT
- L6 LANTAI SCREED WATERPROOFING
- L7 FLOOR HARDENER WARNA GREY CEMENT
- L8 EPOXY BERWARNA
- L9 BATU ALAM WAIRAU
- L10 VINYL BERMOTIF
- L11 SPORT VYNIL
- L12 PARQUIT SERAT KAYU
- L13 RUMPUT SINTETIS
- L14 GRANIT
- L15 MARMER

KET.DINDING

- D1 DINDING BATA FINISH CAT INTERIOR
- D2 DINDING BATA FINISH CAT EKSTERIOR
- D3 PARTISI KACA RANGKA ALUMINIUM
- D4 KOLOM BETON FINISH CAT
- D5 DINDING BETON FINISH CAT
- D6 DINDING ROOSTER FINISH CAT
- D7 PARTISI GYPSUM FINISH CAT INTERIOR
- D8 DINDING BATA FINISH HT POLISHED 300x600MM
- D9 PARTISI PHENOLIC FINISH HPL
- D10 GRANIT
- D11 DINDING BATA FINISH HT GLAZED POLISH 300x600MM
- D12 MARMER
- PL1 PLINT LANTAI HT 100x600MM

HAK CIPTA

DILARANG MENIRU ATAU MEREPRODUKSI GAMBAR INI DALAM BENTUK APAPUN KECUALI DENGAN PERSETUJUAN TERTULIS DARI ARSITEKTUR ATAUPUN PERENCANA.

CATATAN:

1. SEMUA UKURAN ADALAH DALAM MILIMETER KECUALI DITENTUKAN LAIN DALAM GAMBAR.
2. ELEVASI ADALAH DALAM METER.
3. DIWAJIBKAN KEPADA PELAKSANA PEMBANGUNAN UNTUK MEMERIKSA ULANG SEMUA DATA DAN GAMBAR SEBELUM MENGERJAKAN PEKERJAAN FISIK.

KETERANGAN

TAHAP RANCANGAN DETAIL DESAIN

NAMA PROYEK

PERENCANAAN RENOVASI GEDUNG VOKASI KEMENTERIAN KETENAGAKERJAAN

LOKASI

Jl. Gatot Subroto No.44, Kuningan Barat
Kec. Mampang Prapatan, Kota Jakarta Selatan,
DKI Jakarta 12710

PEMILIK

KEMENTERIAN KETENAGAKERJAAN
REPUBLIK INDONESIA

PEMBERI TUGAS

DIREKTORAT JENDERAL
PEMBINAAN PELATIHAN DAN PRODUKTIVITAS
KEMENTERIAN KETENAGAKERJAAN

HENRY MUJIANTO S.T., M.T.
NIP 19791007 200712 1001

KONSULTAN PERENCANA

CIPTA MANDIRI PERENCANA
Architecture Consultant
PH. (021) 86609317 , FAX. (021) 86613494
email : cmpperencana@yahoo.com

Ir. ZULFAHMI BACHTIAR, MM
Direktur Utama


PENANGGUNG JAWAB PERENCANA ARSITEKTUR

Ir. ZULFAHMI BACHTIAR, MM
No SKA: 1.1.101.1.027.09.1042273

GAMBAR	SKALA
DENAH PLAFOND (TO5)	1 : 50


DIGAMBAR	ROBI	TGL	-
DIPERIKSA	GUNAWAN	TGL	-
DISETUJUI	-	TGL	-

KODE GAMBAR	NO GAMBAR	JML. LEMBAR
A22-15	-	-

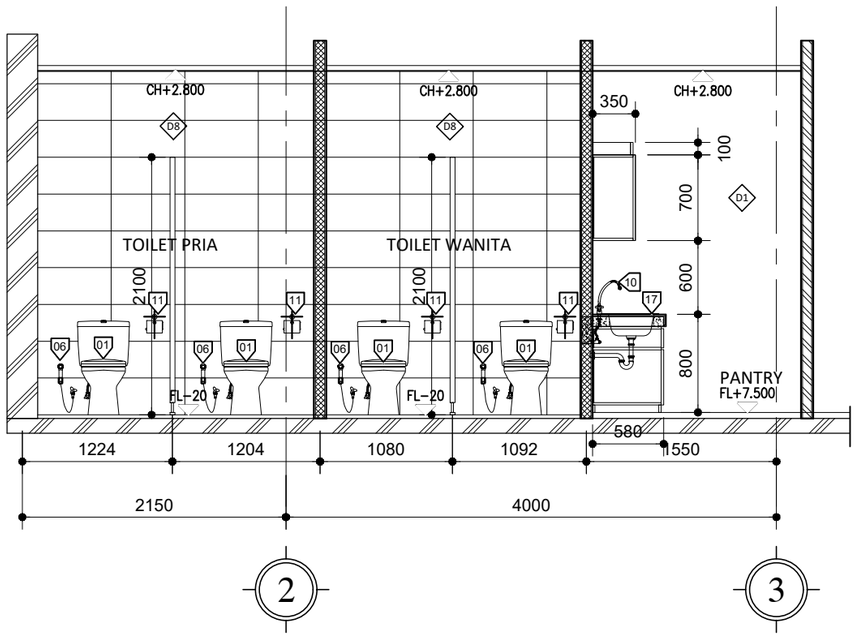


01 POTONGAN -01

SKALA 1 : 50

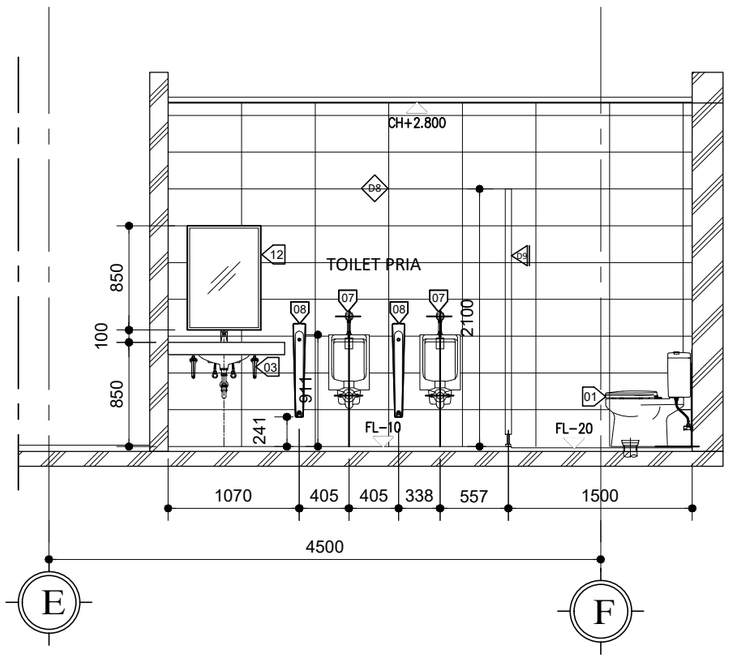

01 POTONGAN -02

SKALA 1 : 50

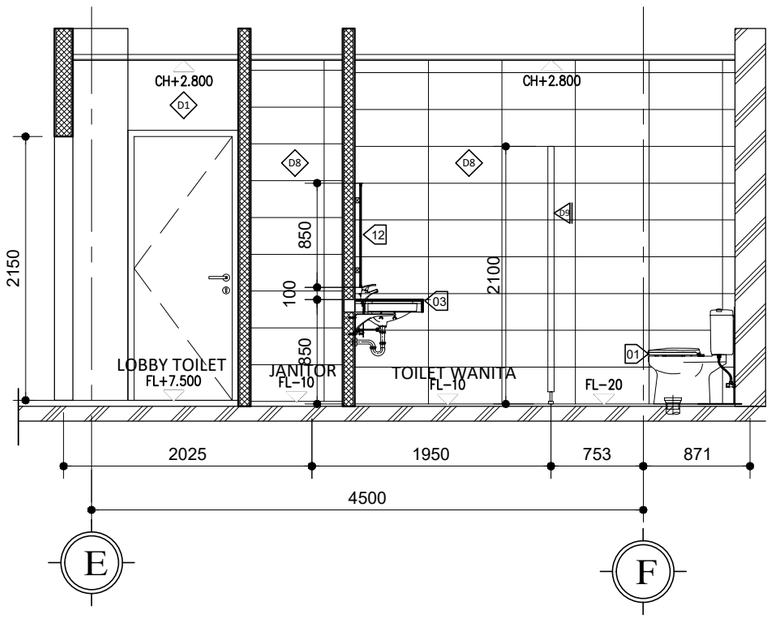

01 POTONGAN -03

SKALA 1 : 50

KET.SANITARY

- 01 CLOSED DUDUK C1
- 02 CLOSED JONGKOK C2
- 03 WASTAFEL W1
- 04 WASTAFEL W2
- 05 KERAN WUDHU KW 1
- 06 JET SHOWER JS 1
- 07 URINAL MUSLIM UM 1
- 08 PARTISI URINOIR PU 1
- 09 KERAN DINDING KD 1
- 10 KERAN K1
- 11 TISSUE HOLDER TH 1
- 12 KACA CERMIN T= 6MM
- 13 SINK SK 1
- 14 SHOWER TANAM ST 1
- 15 SHOWER SH 1
- 16 FLOOR DRAIN FD
- 17 BAK CUCI STAINLESS STEEL
- 18 PARTISI KACA
- 19 CUBICLE KACA TEMPERED
- 20 CUBICLE KACA

KET.PLAFOND

- C1 GYPSUM BOARD T=9MM FINISH CAT RANGKA METAL FURING
- C2 KALSI BOARD T=6MM FINISH CAT RANGKA BESI HOLLOW
- C3 PLAFOND EKSPOSED FINISH CAT
- C4 PLAFOND METAL BERMOTIF LAPIS BARISOL
- C5 PLAFOND ALUMINIUM CLADDING PANEL

KET.LANTAI

- L1 HOMOGENEOUS TILE 600x600MM POLISHED
- L2 HOMOGENEOUS TILE 600x600MM UNPOLISHED
- L3 HOMOGENEOUS TILE 600x600MM MATT
- L4 HOMOGENEOUS TILE 600x600MM POLISHED
- L5 HOMOGENEOUS TILE 300x1200MM MATT
- L6 LANTAI SCREED WATERPROOFING
- L7 FLOOR HARDENER WARNA GREY CEMENT
- L8 EPOXY BERWARNA
- L9 BATU ALAM WAIRAU
- L10 VINYL BERMOTIF
- L11 SPORT VYNIL
- L12 PARQUIT SERAT KAYU
- L13 RUMPUT SINTETIS
- L14 GRANIT
- L15 MARMER

KET.DINDING

- D1 DINDING BATA FINISH CAT INTERIOR
- D2 DINDING BATA FINISH CAT EKSTERIOR
- D3 PARTISI KACA RANGKA ALUMINIUM
- D4 KOLOM BETON FINISH CAT
- D5 DINDING BETON FINISH CAT
- D6 DINDING ROOSTER FINISH CAT
- D7 PARTISI GYPSUM FINISH CAT INTERIOR
- D8 DINDING BATA FINISH HT POLISHED 300x600MM
- D9 PARTISI PHENOLIC FINISH HPL
- D10 GRANIT
- D11 DINDING BATA FINISH HT GLAZED POLISH 300x600MM
- D12 MARMER
- PL1 PLINT LANTAI HT 100x600MM

HAK CIPTA

DILARANG MENIRU ATAU MEREPRODUKSI GAMBAR INI DALAM BENTUK APAPUN KECUALI DENGAN PERSETUJUAN TERTULIS DARI ARSITEKTUR ATAUPUN PERENCANA.

CATATAN:

1. SEMUA UKURAN ADALAH DALAM MILIMETER KECUALI DITENTUKAN LAIN DALAM GAMBAR.
2. ELEVASI ADALAH DALAM METER.
3. DIWAJIBKAN KEPADA PELAKSANA PEMBANGUNAN UNTUK MEMERIKSA ULANG SEMUA DATA DAN GAMBAR SEBELUM MENGERJAKAN PEKERJAAN FISIK.

KETERANGAN

TAHAP RANCANGAN DETAIL DESAIN

NAMA PROYEK

PERENCANAAN RENOVASI GEDUNG VOKASI KEMENTERIAN KETENAGAKERJAAN

LOKASI

Jl. Gatot Subroto No.44, Kuningan Barat
Kec. Mampang Prapatan, Kota Jakarta Selatan,
DKI Jakarta 12710

PEMILIK

KEMENTERIAN KETENAGAKERJAAN
REPUBLIK INDONESIA

PEMBERI TUGAS

DIREKTORAT JENDERAL
PEMBINAAN PELATIHAN DAN PRODUKTIVITAS
KEMENTERIAN KETENAGAKERJAAN

HENRY MUJIANTO S.T., M.T.
NIP 19791007 200712 1001

KONSULTAN PERENCANA

CIPTA MANDIRI PERENCANA
Architecture Consultant
PH. (021) 86609317 , FAX. (021) 86613494
email : cmpperencana@yahoo.com

Ir. ZULFAHMI BACHTIAR, MM
Direktur Utama


PENANGGUNG JAWAB PERENCANA ARSITEKTUR

Ir. ZULFAHMI BACHTIAR, MM
No SKA: 1.1.101.1.027.09.1042273


GAMBAR	SKALA
POTONGAN TOILET (TO5)	1 : 50

DIGAMBAR	ROBI	TGL	-
DIPERIKSA	GUNAWAN	TGL	-
DISETUJUI	-	TGL	-


KODE GAMBAR	NO GAMBAR	JML. LEMBAR
A22-16	-	-

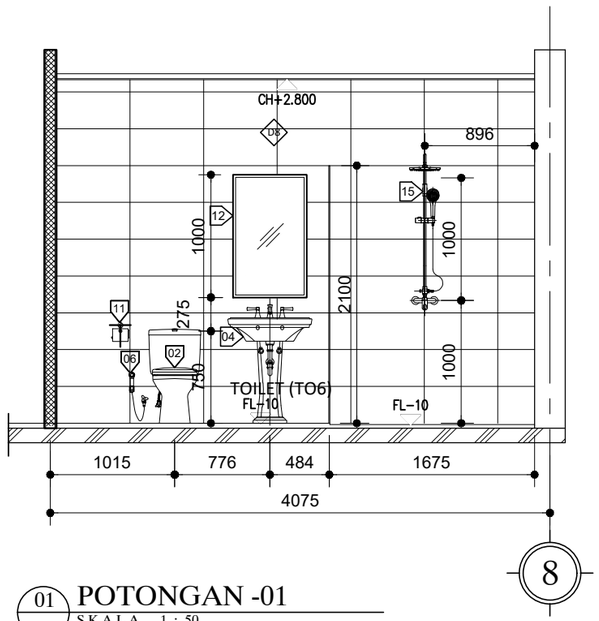


01 POTONGAN -01
SKALA 1 : 50

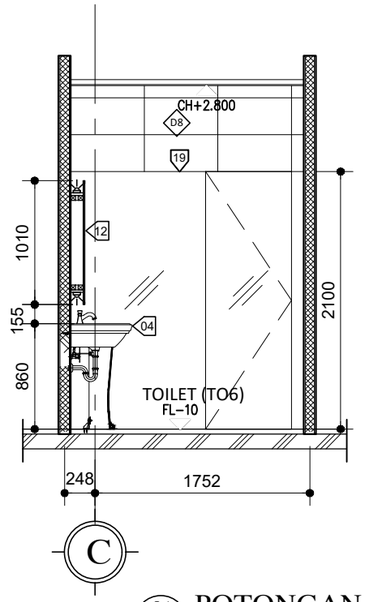

01 POTONGAN -02
SKALA 1 : 50

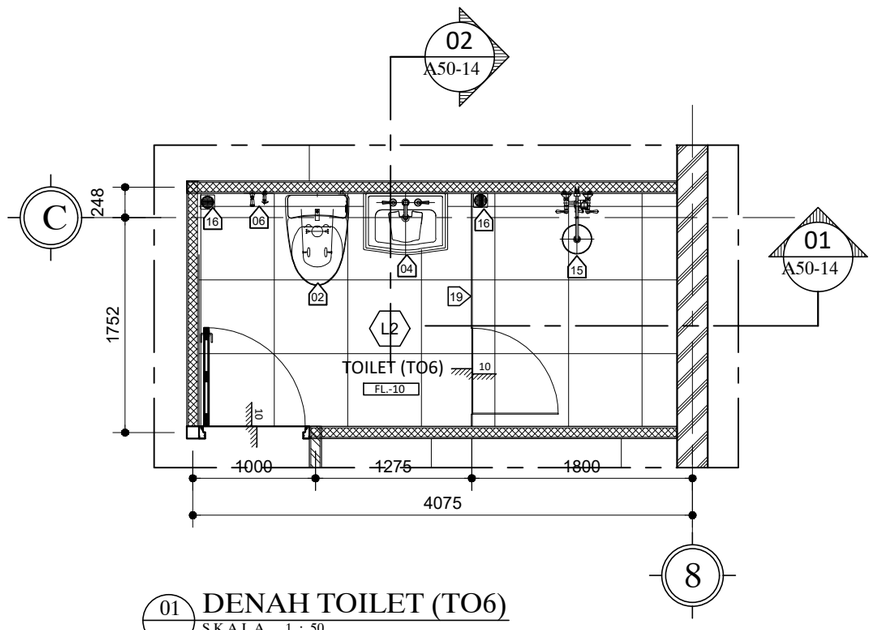

01 DENAH TOILET (TO6)
SKALA 1 : 50

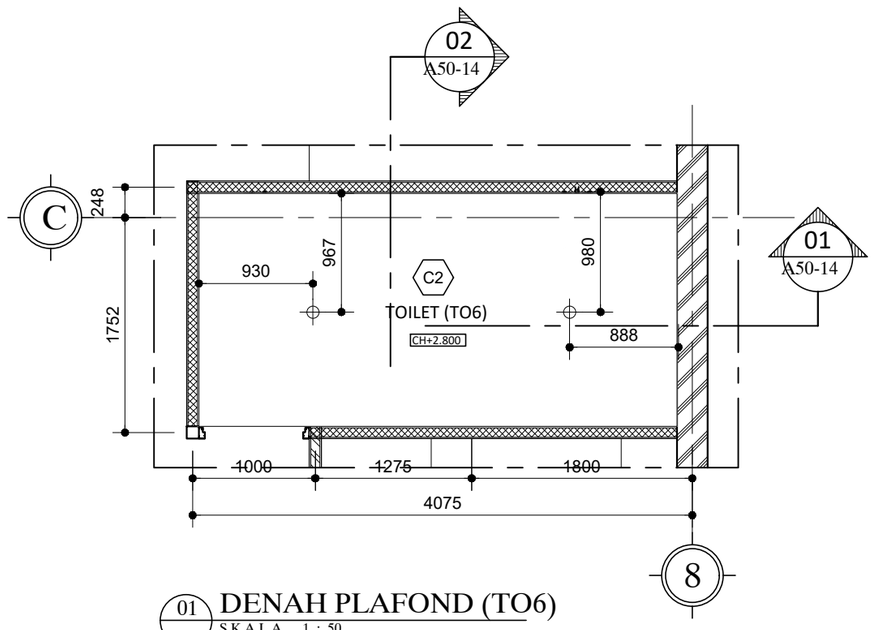

01 DENAH PLAFOND (TO6)
SKALA 1 : 50

KET.SANITARY

- 01 CLOSED DUDUK C1
- 02 CLOSED JONGKOK C2
- 03 WASTAFEL W1
- 04 WASTAFEL W2
- 05 KERAN WUDHU KW 1
- 06 JET SHOWER JS 1
- 07 URINAL MUSLIM UM 1
- 08 PARTISI URINOIR PU 1
- 09 KERAN DINDING KD 1
- 10 KERAN K1
- 11 TISSUE HOLDER TH 1
- 12 KACA CERMIN T= 6MM
- 13 SINK SK 1
- 14 SHOWER TANAM ST 1
- 15 SHOWER SH 1
- 16 FLOOR DRAIN FD
- 17 BAK CUCI STAINLESS STEEL
- 18 PARTISI KACA
- 19 CUBICLE KACA TEMPERED
- 20 CUBICLE KACA

KET.PLAFOND

- C1 GYPSUM BOARD T=9MM FINISH CAT RANGKA METAL FURING
- C2 KALSI BOARD T=6MM FINISH CAT RANGKA BESI HOLLOW
- C3 PLAFOND EKSPOSED FINISH CAT
- C4 PLAFOND METAL BERMOTIF LAPIS BARISOL
- C5 PLAFOND ALUMINIUM CLADDING PANEL

KET.LANTAI

- L1 HOMOGENEOUS TILE 600x600MM POLISHED
- L2 HOMOGENEOUS TILE 600x600MM UNPOLISHED
- L3 HOMOGENEOUS TILE 600x600MM MATT
- L4 HOMOGENEOUS TILE 600x600MM POLISHED
- L5 HOMOGENEOUS TILE 300x1200MM MATT
- L6 LANTAI SCREED WATERPROOFING
- L7 FLOOR HARDENER WARNA GREY CEMENT
- L8 EPOXY BERWARNA
- L9 BATU ALAM WAIRAU
- L10 VINYL BERMOTIF
- L11 SPORT VYNIL
- L12 PARQUIT SERAT KAYU
- L13 RUMPUT SINTETIS
- L14 GRANIT
- L15 MARMER

KET.DINDING

- D1 DINDING BATA FINISH CAT INTERIOR
- D2 DINDING BATA FINISH CAT EKSTERIOR
- D3 PARTISI KACA RANGKA ALUMINIUM
- D4 KOLOM BETON FINISH CAT
- D5 DINDING BETON FINISH CAT
- D6 DINDING ROOSTER FINISH CAT
- D7 PARTISI GYPSUM FINISH CAT INTERIOR
- D8 DINDING BATA FINISH HT POLISHED 300x600MM
- D9 PARTISI PHENOLIC FINISH HPL
- D10 GRANIT
- D11 DINDING BATA FINISH HT GLAZED POLISH 300x600MM
- D12 MARMER
- PL1 PLINT LANTAI HT 100x600MM

HAK CIPTA

DILARANG MENIRU ATAU MEREPRODUKSI GAMBAR INI DALAM BENTUK APAPUN KECUALI DENGAN PERSETUJUAN TERTULIS DARI ARSITEKTUR ATAUPUN PERENCANA.

CATATAN:

1. SEMUA UKURAN ADALAH DALAM MILIMETER KECUALI DITENTUKAN LAIN DALAM GAMBAR.
2. ELEVASI ADALAH DALAM METER.
3. DIWAJIBKAN KEPADA PELAKSANA PEMBANGUNAN UNTUK MEMERIKSA ULANG SEMUA DATA DAN GAMBAR SEBELUM MENGERJAKAN PEKERJAAN FISIK.

KETERANGAN

TAHAP RANCANGAN DETAIL DESAIN

NAMA PROYEK

PERENCANAAN RENOVASI GEDUNG VOKASI KEMENTERIAN KETENAGAKERJAAN

LOKASI

Jl. Gatot Subroto No.44, Kuningan Barat
Kec. Mampang Prapatan, Kota Jakarta Selatan,
DKI Jakarta 12710

PEMILIK

KEMENTERIAN KETENAGAKERJAAN
REPUBLIK INDONESIA

PEMBERI TUGAS

DIREKTORAT JENDERAL
PEMBINAAN PELATIHAN DAN PRODUKTIVITAS
KEMENTERIAN KETENAGAKERJAAN

HENRY MUJIANTO S.T., M.T.
NIP 19791007 200712 1001

KONSULTAN PERENCANA

CIPTA MANDIRI PERENCANA
Architecture Consultant
PH. (021) 86609317 , FAX. (021) 86613494
email : cmpperencana@yahoo.com

Ir. ZULFAHMI BACHTIAR, MM
Direktur Utama

PENANGGUNG JAWAB PERENCANA ARSITEKTUR

Ir. ZULFAHMI BACHTIAR, MM
No SKA: 1.1.101.1.027.09.1042273

GAMBAR	SKALA
DENAH TOILET (TO6)	1 : 50

DIGAMBAR	ROBI	TGL	-
DIPERIKSA	GUNAWAN	TGL	-
DISETUJUI	-	TGL	-

KODE GAMBAR	NO GAMBAR	JML. LEMBAR
A22-17	-	-

KET.SANITARY

- 01 CLOSED DUDUK C1
- 02 CLOSED JONGKOK C2
- 03 WASTAFEL W1
- 04 WASTAFEL W2
- 05 KERAN WUDHU KW 1
- 06 JET SHOWER JS 1
- 07 URINAL MUSLIM UM 1
- 08 PARTISI URINOIR PU 1
- 09 KERAN DINDING KD 1
- 10 KERAN K1
- 11 TISSUE HOLDER TH 1
- 12 KACA CERMIN T= 6MM
- 13 SINK SK 1
- 14 SHOWER TANAM ST 1
- 15 SHOWER SH 1
- 16 FLOOR DRAIN FD
- 17 BAK CUCI STAINLESS STEEL
- 18 PARTISI KACA
- 19 CUBICLE KACA TEMPERED
- 20 CUBICLE KACA

KET.PLAFOND


- C1 GYPSUM BOARD T=9MM FINISH CAT RANGKA METAL FURING
- C2 KALSI BOARD T=6MM FINISH CAT RANGKA BESI HOLLOW
- C3 PLAFOND EKSPOSED FINISH CAT
- C4 PLAFOND METAL BERMOTIF LAPIS BARISOL
- C5 PLAFOND ALUMINIUM CLADDING PANEL

KET.LANTAI

- L1 HOMOGENEOUS TILE 600x600MM POLISHED
- L2 HOMOGENEOUS TILE 600x600MM UNPOLISHED
- L3 HOMOGENEOUS TILE 600x600MM MATT
- L4 HOMOGENEOUS TILE 600x600MM POLISHED
- L5 HOMOGENEOUS TILE 300x1200MM MATT
- L6 LANTAI SCREED WATERPROOFING
- L7 FLOOR HARDENER WARNA GREY CEMENT
- L8 EPOXY BERWARNA
- L9 BATU ALAM WAIRAU
- L10 VINYL BERMOTIF
- L11 SPORT VYNIL
- L12 PARQUIT SERAT KAYU
- L13 RUMPUT SINTETIS
- L14 GRANIT
- L15 MARMER


KET.DINDING

- D1 DINDING BATA FINISH CAT INTERIOR
- D2 DINDING BATA FINISH CAT EKSTERIOR
- D3 PARTISI KACA RANGKA ALUMINIUM
- D4 KOLOM BETON FINISH CAT
- D5 DINDING BETON FINISH CAT
- D6 DINDING ROOSTER FINISH CAT
- D7 PARTISI GYPSUM FINISH CAT INTERIOR
- D8 DINDING BATA FINISH HT POLISHED 300x600MM
- D9 PARTISI PHENOLIC FINISH HPL
- D10 GRANIT
- D11 DINDING BATA FINISH HT GLAZED POLISH 300x600MM
- D12 MARMER
- PL1 PLINT LANTAI HT 100x600MM

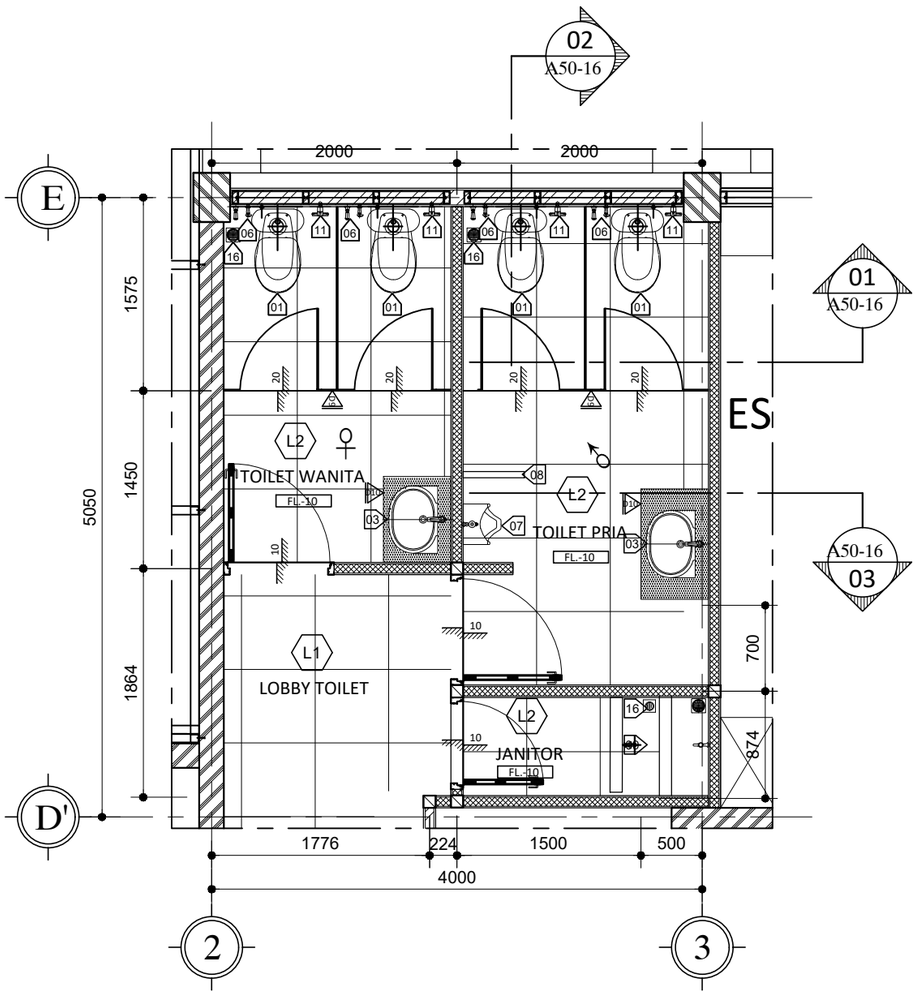

DENAH TOILET (TO7) TIPIKAL

01 SKALA 1 : 50

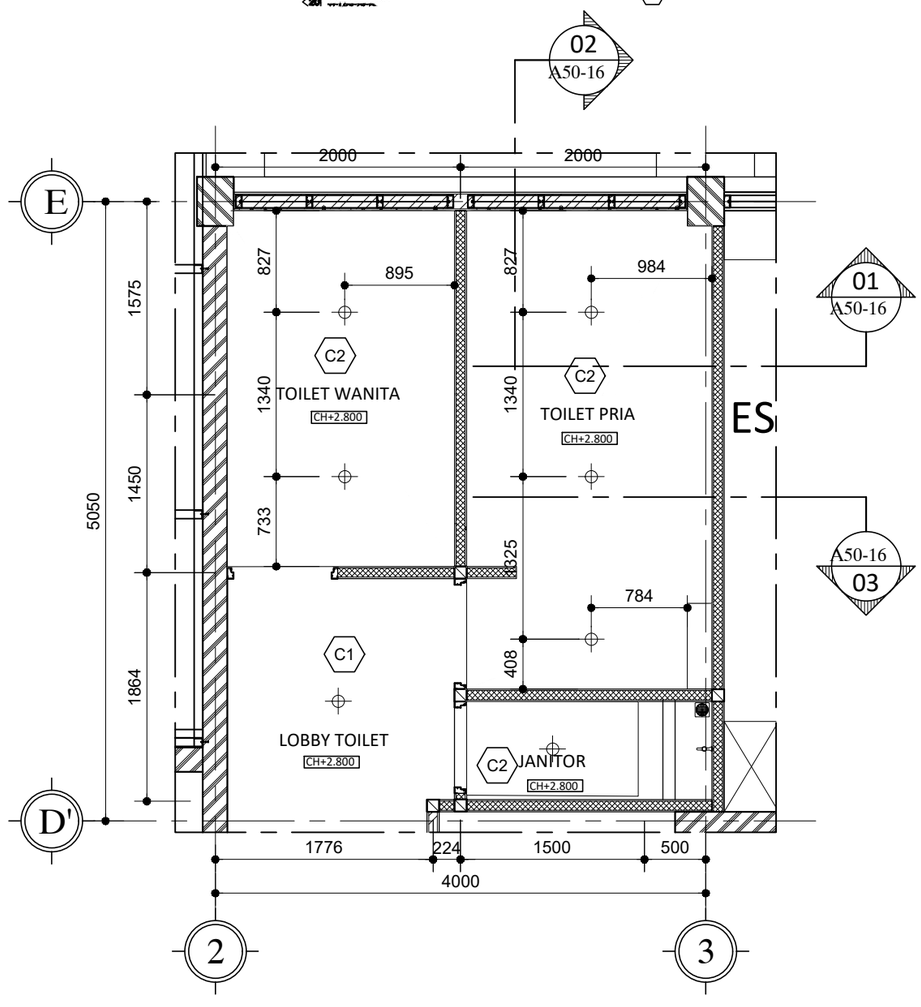

DENAH PLAFOND (TO7) TIPIKAL

01 SKALA 1 : 50

HAK CIPTA

DILARANG MENIRU ATAU MEREPRODUKSI GAMBAR INI DALAM BENTUK APAPUN KECUALI DENGAN PERSETUJUAN TERTULIS DARI ARSITEKTUR ATAUPUN PERENCANA.

CATATAN:

1. SEMUA UKURAN ADALAH DALAM MILIMETER KECUALI DITENTUKAN LAIN DALAM GAMBAR.
2. ELEVASI ADALAH DALAM METER.
3. DIWAJIBKAN KEPADA PELAKSANA PEMBANGUNAN UNTUK MEMERIKSA ULANG SEMUA DATA DAN GAMBAR SEBELUM MENGERJAKAN PEKERJAAN FISIK.

KETERANGAN

TAHAP RANCANGAN DETAIL DESAIN

NAMA PROYEK

PERENCANAAN RENOVASI GEDUNG VOKASI KEMENTERIAN KETENAGAKERJAAN

LOKASI

Jl. Gatot Subroto No.44, Kuningan Barat
Kec. Mampang Prapatan, Kota Jakarta Selatan,
DKI Jakarta 12710

PEMILIK

KEMENTERIAN KETENAGAKERJAAN
REPUBLIK INDONESIA

PEMBERI TUGAS

DIREKTORAT JENDERAL
PEMBINAAN PELATIHAN DAN PRODUKTIVITAS
KEMENTERIAN KETENAGAKERJAAN

HENRY MUJIANTO S.T., M.T.
NIP 19791007 200712 1001

KONSULTAN PERENCANA

CIPTA MANDIRI PERENCANA
Architecture Consultant
PH. (021) 86609317 , FAX. (021) 86613494
email : cmpperencana@yahoo.com

Ir. ZULFAHMI BACHTIAR, MM
Direktur Utama


PENANGGUNG JAWAB PERENCANA ARSITEKTUR

Ir. ZULFAHMI BACHTIAR, MM
No SKA: 1.1.101.1.027.09.1042273


GAMBAR	SKALA
DENAH TOILET (TO7) TIPIKAL	1 : 50

DIGAMBAR	ROBI	TGL	-
DIPERIKSA	GUNAWAN	TGL	-
DISETUJUI	-	TGL	-


KODE GAMBAR	NO GAMBAR	JML. LEMBAR
A22-18	-	-

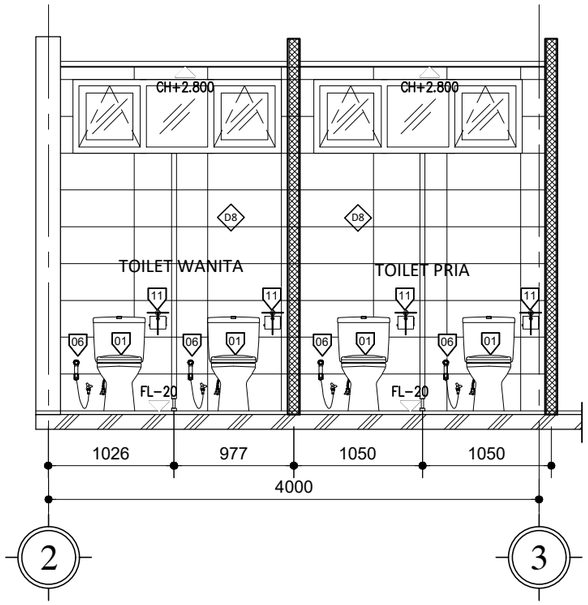

01 POTONGAN -01
SKALA 1 : 50

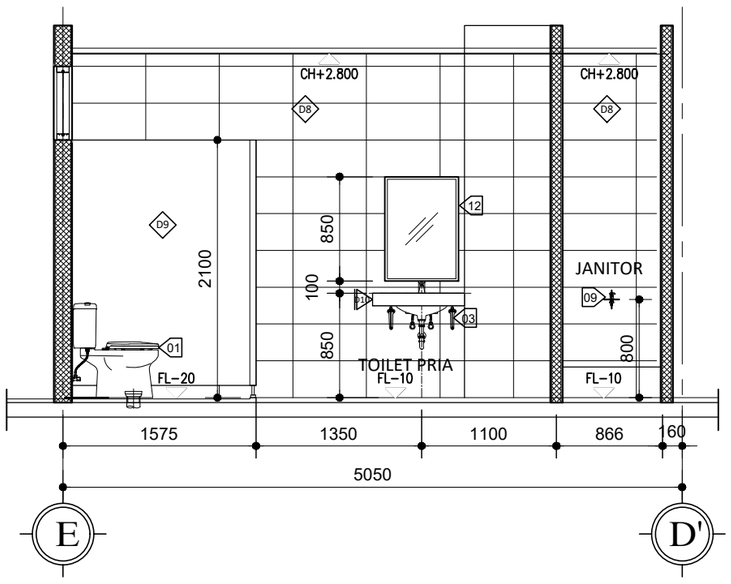

01 POTONGAN -02
SKALA 1 : 50

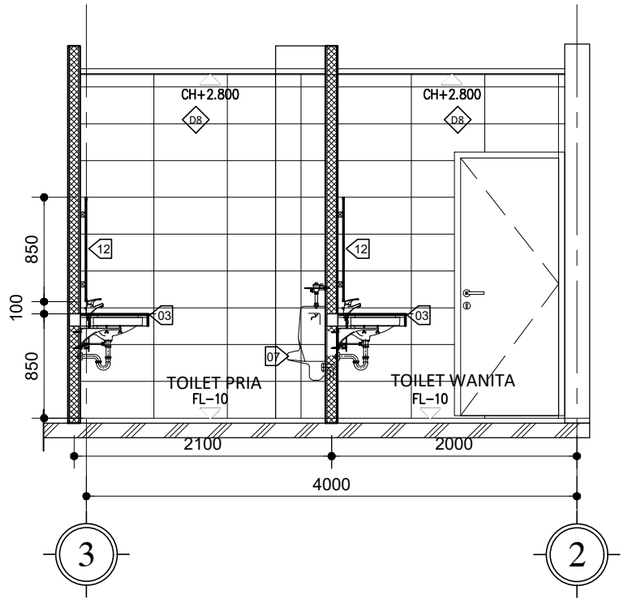

01 POTONGAN -03
SKALA 1 : 50

KET.SANITARY

- 01 CLOSED DUDUK C1
- 02 CLOSED JONGKOK C2
- 03 WASTAFEL W1
- 04 WASTAFEL W2
- 05 KERAN WUDHU KW 1
- 06 JET SHOWER JS 1
- 07 URINAL MUSLIM UM 1
- 08 PARTISI URINOIR PU 1
- 09 KERAN DINDING KD 1
- 10 KERAN K1
- 11 TISSUE HOLDER TH 1
- 12 KACA CERMIN T= 6MM
- 13 SINK SK 1
- 14 SHOWER TANAM ST 1
- 15 SHOWER SH 1
- 16 FLOOR DRAIN FD
- 17 BAK CUCI STAINLESS STEEL
- 18 PARTISI KACA
- 19 CUBICLE KACA TEMPERED
- 20 CUBICLE KACA

KET.PLAFOND

- C1 GYPSUM BOARD T=9MM FINISH CAT RANGKA METAL FURING
- C2 KALSI BOARD T=6MM FINISH CAT RANGKA BESI HOLLOW
- C3 PLAFOND EKSPOSED FINISH CAT
- C4 PLAFOND METAL BERMOTIF LAPIS BARISOL
- C5 PLAFOND ALUMINIUM CLADDING PANEL

KET.LANTAI

- L1 HOMOGENEOUS TILE 600x600MM POLISHED
- L2 HOMOGENEOUS TILE 600x600MM UNPOLISHED
- L3 HOMOGENEOUS TILE 600x600MM MATT
- L4 HOMOGENEOUS TILE 600x600MM POLISHED
- L5 HOMOGENEOUS TILE 300x1200MM MATT
- L6 LANTAI SCREED WATERPROOFING
- L7 FLOOR HARDENER WARNA GREY CEMENT
- L8 EPOXY BERWARNA
- L9 BATU ALAM WAIRAU
- L10 VINYL BERMOTIF
- L11 SPORT VYNIL
- L12 PARQUIT SERAT KAYU
- L13 RUMPUT SINTETIS
- L14 GRANIT
- L15 MARMER

KET.DINDING

- D1 DINDING BATA FINISH CAT INTERIOR
- D2 DINDING BATA FINISH CAT EKSTERIOR
- D3 PARTISI KACA RANGKA ALUMINIUM
- D4 KOLOM BETON FINISH CAT
- D5 DINDING BETON FINISH CAT
- D6 DINDING ROOSTER FINISH CAT
- D7 PARTISI GYPSUM FINISH CAT INTERIOR
- D8 DINDING BATA FINISH HT POLISHED 300x600MM
- D9 PARTISI PHENOLIC FINISH HPL
- D10 GRANIT
- D11 DINDING BATA FINISH HT GLAZED POLISH 300x600MM
- D12 MARMER
- PL1 PLINT LANTAI HT 100x600MM

HAK CIPTA

DILARANG MENIRU ATAU MEREPRODUKSI GAMBAR INI DALAM BENTUK APAPUN KECUALI DENGAN PERSETUJUAN TERTULIS DARI ARSITEKTUR ATAUPUN PERENCANA.

CATATAN:

1. SEMUA UKURAN ADALAH DALAM MILIMETER KECUALI DITENTUKAN LAIN DALAM GAMBAR.
2. ELEVASI ADALAH DALAM METER.
3. DIWAJIBKAN KEPADA PELAKSANA PEMBANGUNAN UNTUK MEMERIKSA ULANG SEMUA DATA DAN GAMBAR SEBELUM MENGERJAKAN PEKERJAAN FISIK.

KETERANGAN

TAHAP RANCANGAN DETAIL DESAIN

NAMA PROYEK

PERENCANAAN RENOVASI GEDUNG VOKASI KEMENTERIAN KETENAGAKERJAAN

LOKASI

Jl. Gatot Subroto No.44, Kuningan Barat
Kec. Mampang Prapatan, Kota Jakarta Selatan,
DKI Jakarta 12710

PEMILIK

KEMENTERIAN KETENAGAKERJAAN
REPUBLIK INDONESIA

PEMBERI TUGAS

DIREKTORAT JENDERAL
PEMBINAAN PELATIHAN DAN PRODUKTIVITAS
KEMENTERIAN KETENAGAKERJAAN

HENRY MUJIANTO S.T., M.T.
NIP 19791007 200712 1001

KONSULTAN PERENCANA

CIPTA MANDIRI PERENCANA
Architecture Consultant
PH. (021) 86609317 , FAX. (021) 86613494
email : cmpperencana@yahoo.com

Ir. ZULFAHMI BACHTIAR, MM
Direktur Utama


PENANGGUNG JAWAB PERENCANA ARSITEKTUR

Ir. ZULFAHMI BACHTIAR, MM
No SKA: 1.1.101.1.027.09.1042273

GAMBAR	SKALA
POTONGAN TOILET (TO7) TIPIKAL	1 : 50

DIGAMBAR	ROBI	TGL	-
DIPERIKSA	GUNAWAN	TGL	-
DISETUJUI	-	TGL	-

KODE GAMBAR	NO GAMBAR	JML. LEMBAR
A22-19	-	-

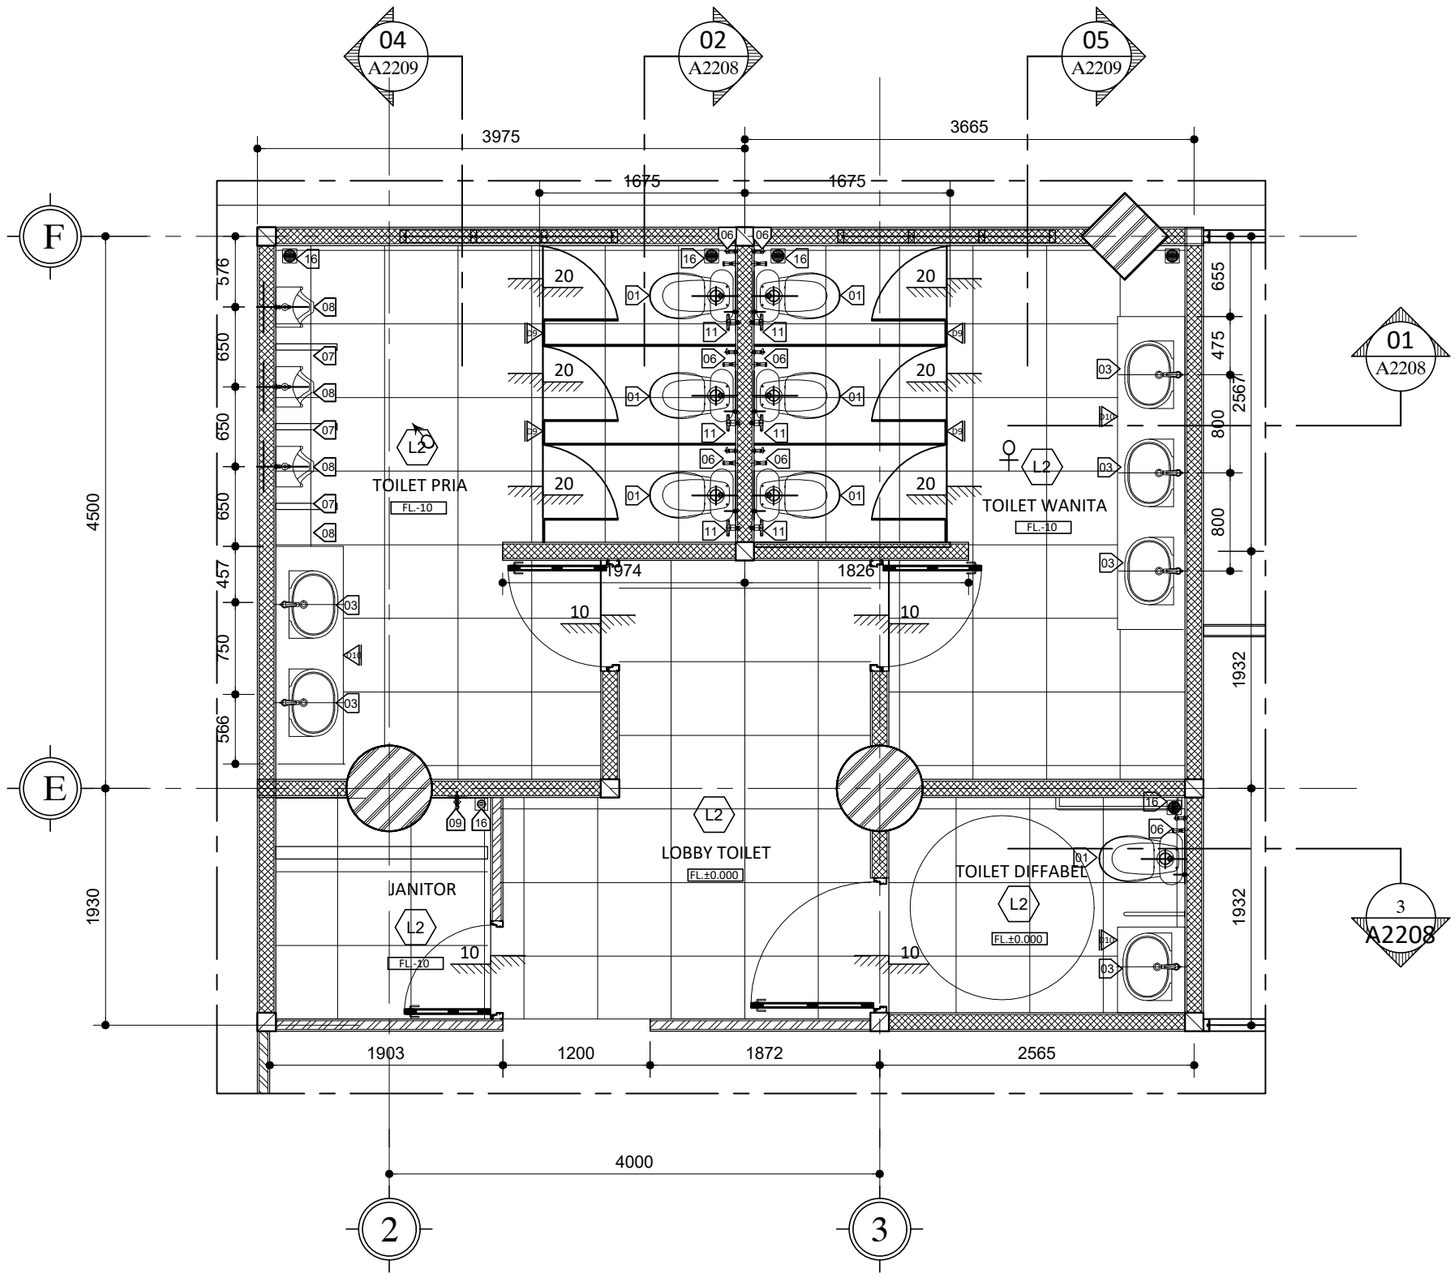

01 DENAH TOILET (TO1)
SKALA 1 : 50

KET.SANITARY

- 01 CLOSED DUDUK C1
- 02 CLOSED JONGKOK C2
- 03 WASTAFEL W1
- 04 WASTAFEL W2
- 05 KERAN WUDHU KW 1
- 06 JET SHOWER JS 1
- 07 URINAL MUSLIM UM 1
- 08 PARTISI URINOIR PU 1
- 09 KERAN DINDING KD 1
- 10 KERAN K1
- 11 TISSUE HOLDER TH 1
- 12 KACA CERMIN T= 6MM
- 13 SINK SK 1
- 14 SHOWER TANAM ST 1
- 15 SHOWER SH 1
- 16 FLOOR DRAIN FD
- 17 BAK CUCI STAINLESS STEEL
- 18 PARTISI KACA
- 19 CUBICLE KACA TEMPERED
- 20 CUBICLE KACA

KET.PLAFOND

- C1 GYPSUM BOARD T=9MM FINISH CAT RANGKA METAL FURING
- C2 KALSI BOARD T=6MM FINISH CAT RANGKA BESI HOLLOW
- C3 PLAFOND EKSPOSED FINISH CAT
- C4 PLAFOND METAL BERMOTIF LAPIS BARISOL
- C5 PLAFOND ALUMINIUM CLADDING PANEL

KET.LANTAI

- L1 HOMOGENEOUS TILE 600x600MM POLISHED
- L2 HOMOGENEOUS TILE 600x600MM UNPOLISHED
- L3 HOMOGENEOUS TILE 600x600MM MATT
- L4 HOMOGENEOUS TILE 600x600MM POLISHED
- L5 HOMOGENEOUS TILE 300x1200MM MATT
- L6 LANTAI SCREED WATERPROOFING
- L7 FLOOR HARDENER WARNA GREY CEMENT
- L8 EPOXY BERWARNA
- L9 BATU ALAM WAIRAU
- L10 VINYL BERMOTIF
- L11 SPORT VYNIL
- L12 PARQUIT SERAT KAYU
- L13 RUMPUT SINTETIS
- L14 GRANIT
- L15 MARMER

KET.DINDING

- D1 DINDING BATA FINISH CAT INTERIOR
- D2 DINDING BATA FINISH CAT EKSTERIOR
- D3 PARTISI KACA RANGKA ALUMINIUM
- D4 KOLOM BETON FINISH CAT
- D5 DINDING BETON FINISH CAT
- D6 DINDING ROOSTER FINISH CAT
- D7 PARTISI GYPSUM FINISH CAT INTERIOR
- D8 DINDING BATA FINISH HT POLISHED 300x600MM
- D9 PARTISI PHENOLIC FINISH HPL
- D10 GRANIT
- D11 DINDING BATA FINISH HT GLAZED POLIS 300x600MM
- D12 MARMER
- PL1 PLINT LANTAI HT 100x600MM

HAK CIPTA

DILARANG MENIRU ATAU MEREPRODUKSI GAMBAR INI DALAM BENTUK APAPUN KECUALI DENGAN PERSETUJUAN TERTULIS DARI ARSITEKTUR ATAUPUN PERENCANA.

CATATAN:

1. SEMUA UKURAN ADALAH DALAM MILIMETER KECUALI DITENTUKAN LAIN DALAM GAMBAR.
2. ELEVASI ADALAH DALAM METER.
3. DIWAJIBKAN KEPADA PELAKSANA PEMBANGUNAN UNTUK MEMERIKSA ULANG SEMUA DATA DAN GAMBAR SEBELUM MENGERJAKAN PEKERJAAN FISIK.

KETERANGAN

TAHAP RANCANGAN DETAIL DESAIN

NAMA PROYEK

PERENCANAAN RENOVASI GEDUNG VOKASI KEMENTERIAN KETENAGAKERJAAN

LOKASI

Jl. Gatot Subroto No.44, Kuningan Barat
Kec. Mampang Prapatan, Kota Jakarta Selatan,
DKI Jakarta 12710

PEMILIK

KEMENTERIAN KETENAGAKERJAAN
REPUBLIK INDONESIA

PEMBERI TUGAS

DIREKTORAT JENDERAL
PEMBINAAN PELATIHAN DAN PRODUKTIVITAS
KEMENTERIAN KETENAGAKERJAAN

HENRY MUJIANTO S.T., M.T.
NIP 19791007 200712 1001

KONSULTAN PERENCANA

CIPTA MANDIRI PERENCANA
Architecture Consultant
PH. (021) 86609317 , FAX. (021) 86613494
email : cmpperencana@yahoo.com

Ir. ZULFAHMI BACHTIAR, MM
Direktur Utama


PENANGGUNG JAWAB PERENCANA ARSITEKTUR


Ir. ZULFAHMI BACHTIAR, MM
No SKA: 1.1.101.1.027.09.1042273


GAMBAR	SKALA
DENAH TOILET (TO1)	1 : 50

DIGAMBAR	ROBI	TGL	-
DIPERIKSA	GUNAWAN	TGL	-
DISETUJUI	-	TGL	-

KODE GAMBAR	NO GAMBAR	JML. LEMBAR
A22-02	-	-

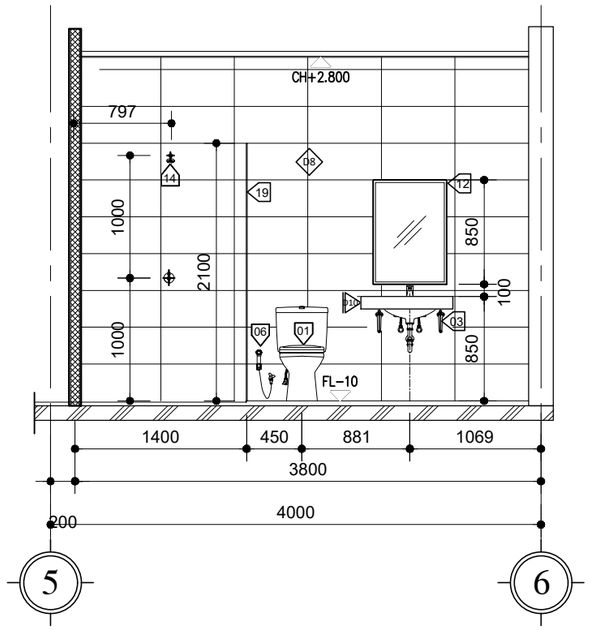


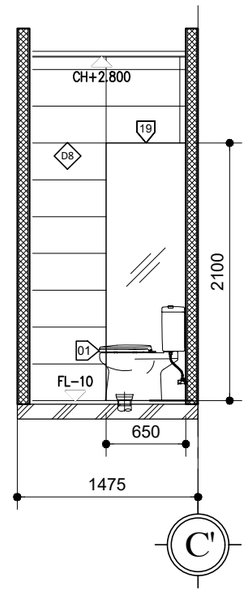

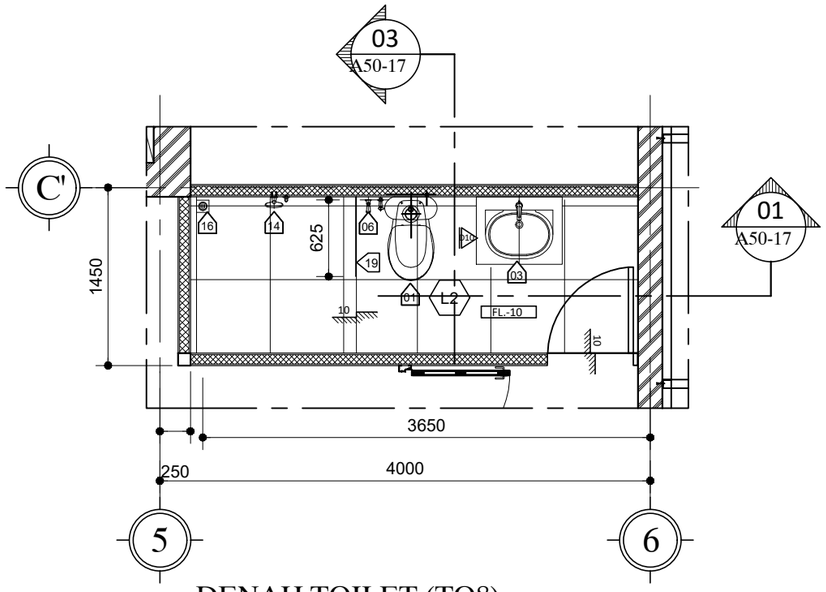

DENAH TOILET (TO8)
TIPIKAL

01 SKALA 1 : 50

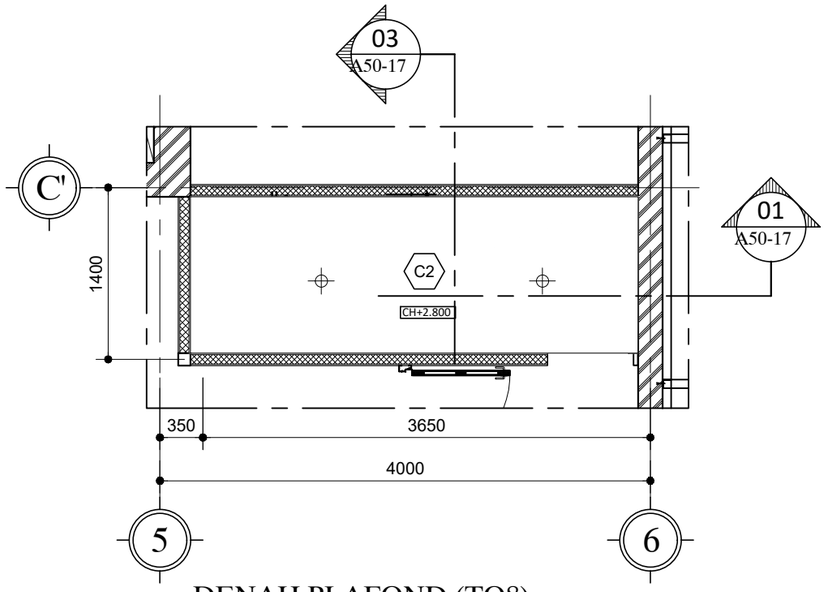

DENAH PLAFOND (TO8)
TIPIKAL

01 SKALA 1 : 50

KET.SANITARY

- 01 CLOSED DUDUK C1
- 02 CLOSED JONGKOK C2
- 03 WASTAFEL W1
- 04 WASTAFEL W2
- 05 KERAN WUDHU KW 1
- 06 JET SHOWER JS 1
- 07 URINAL MUSLIM UM 1
- 08 PARTISI URINOIR PU 1
- 09 KERAN DINDING KD 1
- 10 KERAN K1
- 11 TISSUE HOLDER TH 1
- 12 KACA CERMIN T= 6MM
- 13 SINK SK 1
- 14 SHOWER TANAM ST 1
- 15 SHOWER SH 1
- 16 FLOOR DRAIN FD
- 17 BAK CUCI STAINLESS STEEL
- 18 PARTISI KACA
- 19 CUBICLE KACA TEMPERED
- 20 CUBICLE KACA TEMPERED

KET.PLAFOND

- C1 GYPSUM BOARD T=9MM FINISH CAT RANGKA METAL FURING
- C2 KALSI BOARD T=6MM FINISH CAT RANGKA BESI HOLLOW
- C3 PLAFOND EKSPOSED FINISH CAT
- C4 PLAFOND METAL BERMOTIF LAPIS BARISOL
- C5 PLAFOND ALUMINIUM CLADDING PANEL

KET.LANTAI

- L1 HOMOGENEOUS TILE 600x600MM POLISHED
- L2 HOMOGENEOUS TILE 600x600MM UNPOLISHED
- L3 HOMOGENEOUS TILE 600x600MM MATT
- L4 HOMOGENEOUS TILE 600x600MM POLISHED
- L5 HOMOGENEOUS TILE 300x1200MM MATT
- L6 LANTAI SCREED WATERPROOFING
- L7 FLOOR HARDENER WARNA GREY CEMENT
- L8 EPOXY BERWARNA
- L9 BATU ALAM WAIRAU
- L10 VINYL BERMOTIF
- L11 SPORT VYNIL
- L12 PARQUIT SERAT KAYU
- L13 RUMPUT SINTETIS
- L14 GRANIT
- L15 MARMER

KET.DINDING

- D1 DINDING BATA FINISH CAT INTERIOR
- D2 DINDING BATA FINISH CAT EKSTERIOR
- D3 PARTISI KACA RANGKA ALUMINIUM
- D4 KOLOM BETON FINISH CAT
- D5 DINDING BETON FINISH CAT
- D6 DINDING ROOSTER FINISH CAT
- D7 PARTISI GYPSUM FINISH CAT INTERIOR
- D8 DINDING BATA FINISH HT POLISHED 300x600MM
- D9 PARTISI PHENOLIC FINISH HPL
- D10 GRANIT
- D11 DINDING BATA FINISH HT GLAZED POLISH 300x600MM
- D12 MARMER
- PL1 PLINT LANTAI HT 100x600MM

HAK CIPTA

DILARANG MENIRU ATAU MEREPRODUKSI GAMBAR INI DALAM BENTUK APAPUN KECUALI DENGAN PERSETUJUAN TERTULIS DARI ARSITEKTUR ATAUPUN PERENCANA.

CATATAN:

1. SEMUA UKURAN ADALAH DALAM MILIMETER KECUALI DITENTUKAN LAIN DALAM GAMBAR.
2. ELEVASI ADALAH DALAM METER.
3. DIWAJIBKAN KEPADA PELAKSANA PEMBANGUNAN UNTUK MEMERIKSA ULANG SEMUA DATA DAN GAMBAR SEBELUM MENGERJAKAN PEKERJAAN FISIK.

KETERANGAN

TAHAP RANCANGAN DETAIL DESAIN

NAMA PROYEK

PERENCANAAN RENOVASI GEDUNG VOKASI
KEMENTERIAN KETENAGAKERJAAN

LOKASI

Jl. Gatot Subroto No.44, Kuningan Barat
Kec. Mampang Prapatan, Kota Jakarta Selatan,
DKI Jakarta 12710

PEMILIK

KEMENTERIAN KETENAGAKERJAAN
REPUBLIK INDONESIA

PEMBERI TUGAS

DIREKTORAT JENDERAL
PEMBINAAN PELATIHAN DAN PRODUKTIVITAS
KEMENTERIAN KETENAGAKERJAAN

HENRY MUJIANTO S.T., M.T.
NIP 19791007 200712 1001

KONSULTAN PERENCANA

CIPTA MANDIRI PERENCANA
Architecture Consultant
PH. (021) 86609317 , FAX. (021) 86613494
email : cmpperencana@yahoo.com

Ir. ZULFAHMI BACHTIAR, MM
Direktur Utama

PENANGGUNG JAWAB PERENCANA ARSITEKTUR

Ir. ZULFAHMI BACHTIAR, MM
No SKA: 1.1.101.1.027.09.1042273

GAMBAR	SKALA
DENAH TOILET (TO8) TIPIKAL	1 : 50

DIGAMBAR	ROBI	TGL	-
DIPERIKSA	GUNAWAN	TGL	-
DISETUJUI	-	TGL	-

KODE GAMBAR	NO GAMBAR	JML. LEMBAR
A22-20	-	-

KET.SANITARY

- 01 CLOSED DUDUK C1
- 02 CLOSED JONGKOK C2
- 03 WASTAFEL W1
- 04 WASTAFEL W2
- 05 KERAN WUDHU KW 1
- 06 JET SHOWER JS 1
- 07 URINAL MUSLIM UM 1
- 08 PARTISI URINOIR PU 1
- 09 KERAN DINDING KD 1
- 10 KERAN K1
- 11 TISSUE HOLDER TH 1
- 12 KACA CERMIN T= 6MM
- 13 SINK SK 1
- 14 SHOWER TANAM ST 1
- 15 SHOWER SH 1
- 16 FLOOR DRAIN FD
- 17 BAK CUCI STAINLESS STEEL
- 18 PARTISI KACA
- 19 CUBICLE KACA TEMPERED
- 20 CUBICLE KACA TEMPERED

KET.PLAFOND


- C1 GYPSUM BOARD T=9MM FINISH CAT RANGKA METAL FURING
- C2 KALSI BOARD T=6MM FINISH CAT RANGKA BESI HOLLOW
- C3 PLAFOND EKSPOSED FINISH CAT
- C4 PLAFOND METAL BERMOTIF LAPIS BARISOL
- C5 PLAFOND ALUMINIUM CLADDING PANEL

KET.LANTAI


- L1 HOMOGENEOUS TILE 600x600MM POLISHED
- L2 HOMOGENEOUS TILE 600x600MM UNPOLISHED
- L3 HOMOGENEOUS TILE 600x600MM MATT
- L4 HOMOGENEOUS TILE 600x600MM POLISHED
- L5 HOMOGENEOUS TILE 300x1200MM MATT
- L6 LANTAI SCREED WATERPROOFING
- L7 FLOOR HARDENER WARNA GREY CEMENT
- L8 EPOXY BERWARNA
- L9 BATU ALAM WAIRAU
- L10 VINYL BERMOTIF
- L11 SPORT VYNIL
- L12 PARQUIT SERAT KAYU
- L13 RUMPUT SINTETIS
- L14 GRANIT
- L15 MARMER

KET.DINDING


- D1 DINDING BATA FINISH CAT INTERIOR
- D2 DINDING BATA FINISH CAT EKSTERIOR
- D3 PARTISI KACA RANGKA ALUMINIUM
- D4 KOLOM BETON FINISH CAT
- D5 DINDING BETON FINISH CAT
- D6 DINDING ROOSTER FINISH CAT
- D7 PARTISI GYPSUM FINISH CAT INTERIOR
- D8 DINDING BATA FINISH HT POLISHED 300x600MM
- D9 PARTISI PHENOLIC FINISH HPL
- D10 GRANIT
- D11 DINDING BATA FINISH HT GLAZED POLISH 300x600MM
- D12 MARMER
- PL1 PLINT LANTAI HT 100x600MM
- PL2 PLINT LANTAI VINYL

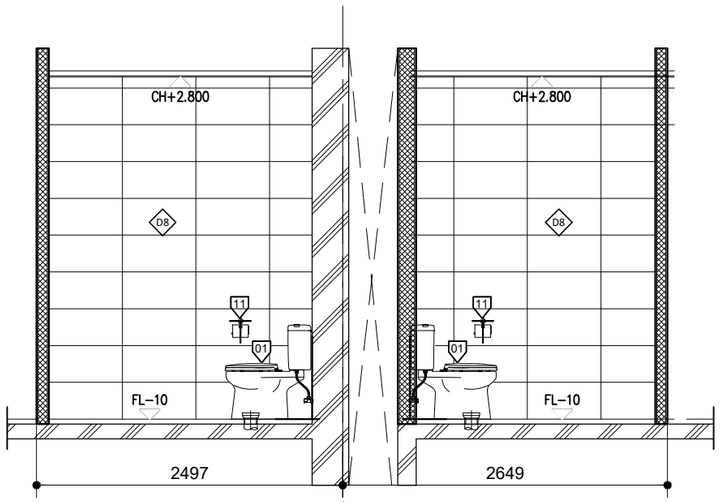


01 POTONGAN -01
SKALA 1 : 50

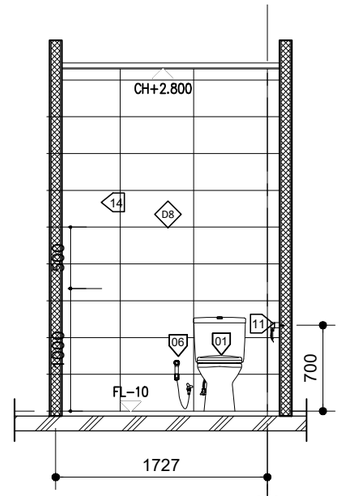


01 POTONGAN -02
SKALA 1 : 50

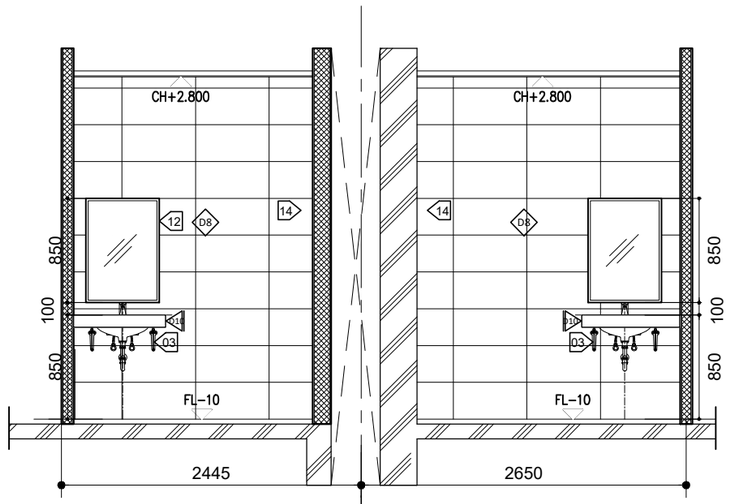

01 POTONGAN -03
SKALA 1 : 50

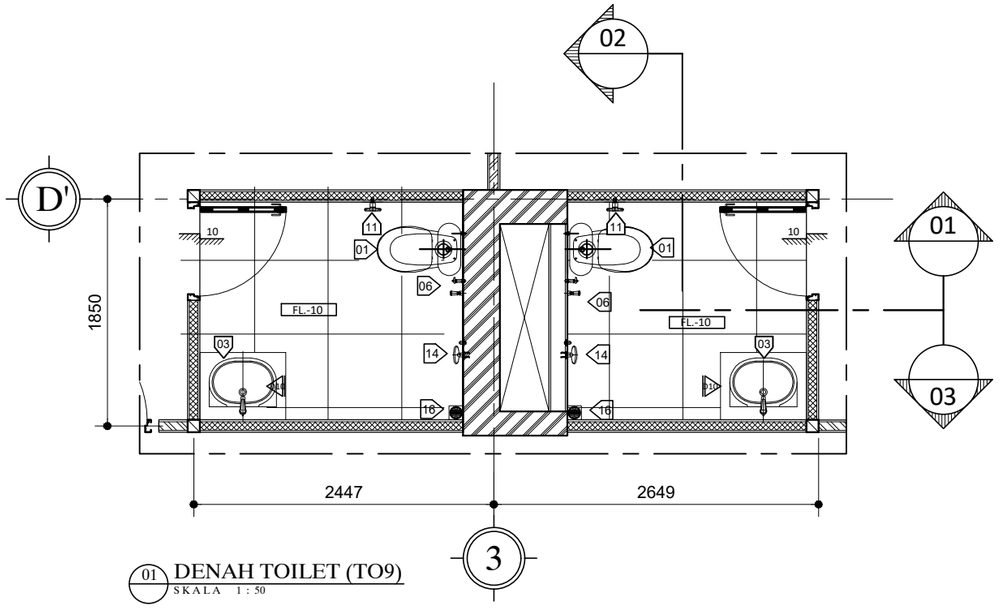

01 DENAH TOILET (TO9)
SKALA 1 : 50

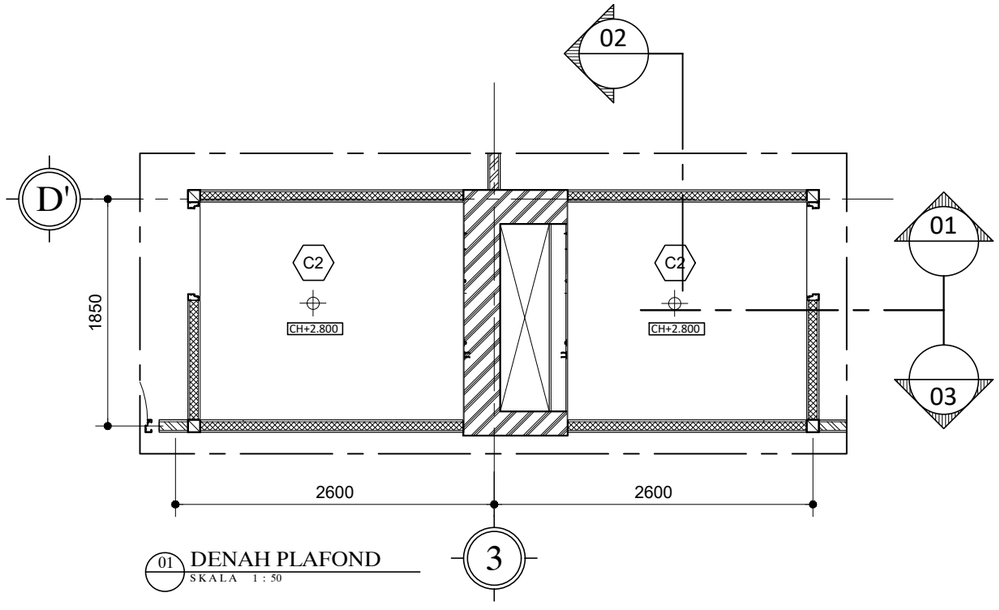

01 DENAH PLAFOND
SKALA 1 : 50

HAK CIPTA

DILARANG MENIRU ATAU MEREPRODUKSI GAMBAR INI DALAM BENTUK APAPUN KECUALI DENGAN PERSETUJUAN TERTULIS DARI ARSITEKTUR ATAUPUN PERENCANA.

CATATAN:

1. SEMUA UKURAN ADALAH DALAM MILIMETER KECUALI DITENTUKAN LAIN DALAM GAMBAR.
2. ELEVASI ADALAH DALAM METER.
3. DIWAJIBKAN KEPADA PELAKSANA PEMBANGUNAN UNTUK MEMERIKSA ULANG SEMUA DATA DAN GAMBAR SEBELUM MENGERJAKAN PEKERJAAN FISIK.

KETERANGAN

TAHAP RANCANGAN DETAIL DESAIN

NAMA PROYEK

PERENCANAAN RENOVASI GEDUNG VOKASI KEMENTERIAN KETENAGAKERJAAN

LOKASI

Jl. Gatot Subroto No.44, Kuningan Barat
Kec. Mampang Prapatan, Kota Jakarta Selatan,
DKI Jakarta 12710

PEMILIK

KEMENTERIAN KETENAGAKERJAAN
REPUBLIK INDONESIA

PEMBERI TUGAS

DIREKTORAT JENDERAL
PEMBINAAN PELATIHAN DAN PRODUKTIVITAS
KEMENTERIAN KETENAGAKERJAAN

HENRY MUJIANTO S.T., M.T.
NIP 19791007 200712 1001

KONSULTAN PERENCANA

CIPTA MANDIRI PERENCANA
Architecture Consultant
PH. (021) 86609317 , FAX. (021) 86613494
email : cmpperencana@yahoo.com

Ir. ZULFAHMI BACHTIAR, MM
Direktur Utama


PENANGGUNG JAWAB PERENCANA ARSITEKTUR

Ir. ZULFAHMI BACHTIAR, MM
No SKA: 1.1.101.1.027.09.1042273

GAMBAR	SKALA
DENAH TOILET (TO9)	1 : 50

DIGAMBAR	ROBI	TGL	-
DIPERIKSA	GUNAWAN	TGL	-
DISETUJUI	-	TGL	-

KODE GAMBAR	NO GAMBAR	JML. LEMBAR
A22-21	-	-

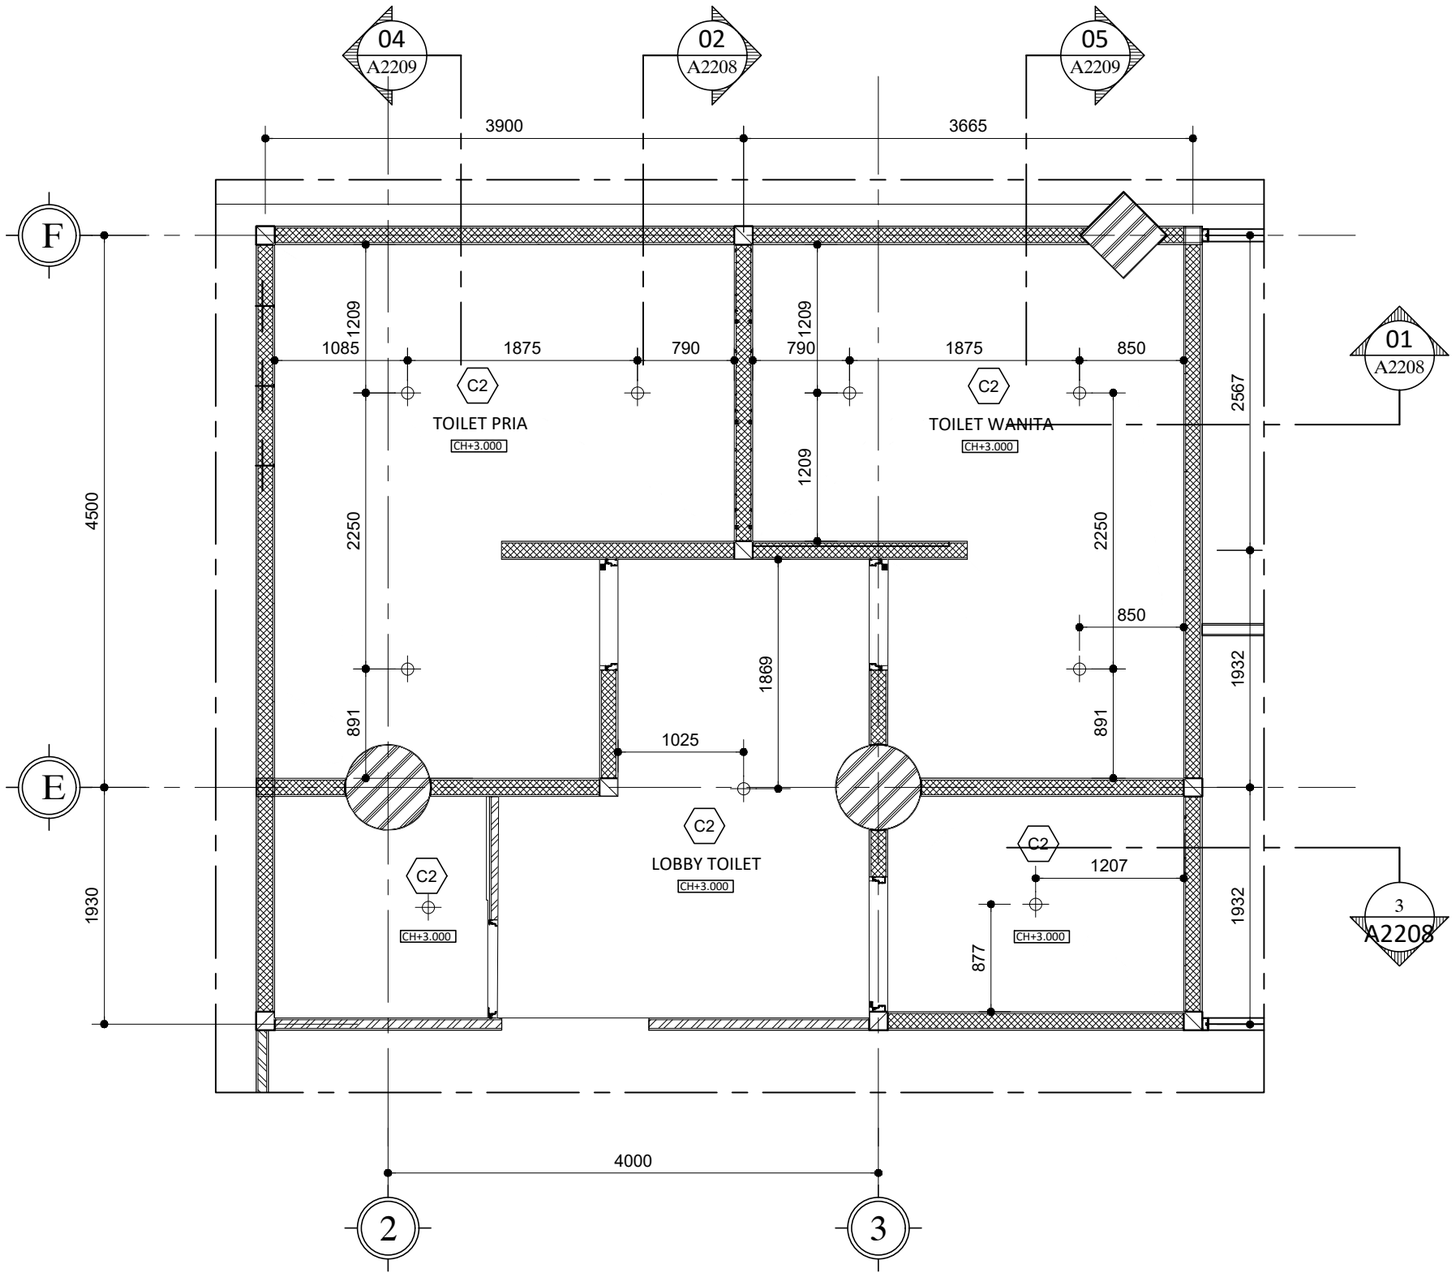

01 DENAH PLAFOND TOILET (TO1)
SKALA 1 : 50

KET.SANITARY

- 01 CLOSED DUDUK C1
- 02 CLOSED JONGKOK C2
- 03 WASTAFEL W1
- 04 WASTAFEL W2
- 05 KERAN WUDHU KW 1
- 06 JET SHOWER JS 1
- 07 URINAL MUSLIM UM 1
- 08 PARTISI URINOIR PU 1
- 09 KERAN DINDING KD 1
- 10 KERAN K1
- 11 TISSUE HOLDER TH 1
- 12 KACA CERMIN T= 6MM
- 13 SINK SK 1
- 14 SHOWER TANAM ST 1
- 15 SHOWER SH 1
- 16 FLOOR DRAIN FD
- 17 BAK CUCI STAINLESS STEEL
- 18 PARTISI KACA
- 19 CUBICLE KACA TEMPERED
- 20 CUBICLE KACA

KET.PLAFOND

- C1 GYPSUM BOARD T=9MM FINISH CAT RANGKA METAL FURING
- C2 KALSI BOARD T=6MM FINISH CAT RANGKA BESI HOLLOW
- C3 PLAFOND EKSPOSED FINISH CAT
- C4 PLAFOND METAL BERMOTIF LAPIS BARISOL
- C5 PLAFOND ALUMINIUM CLADDING PANEL

KET.LANTAI

- L1 HOMOGENEOUS TILE 600x600MM POLISHED
- L2 HOMOGENEOUS TILE 600x600MM UNPOLISHED
- L3 HOMOGENEOUS TILE 600x600MM MATT
- L4 HOMOGENEOUS TILE 600x600MM POLISHED
- L5 HOMOGENEOUS TILE 300x1200MM MATT
- L6 LANTAI SCREED WATERPROOFING
- L7 FLOOR HARDENER WARNA GREY CEMENT
- L8 EPOXY BERWARNA
- L9 BATU ALAM WAIRAU
- L10 VINYL BERMOTIF
- L11 SPORT VYNIL
- L12 PARQUIT SERAT KAYU
- L13 RUMPUT SINTETIS
- L14 GRANIT
- L15 MARMER

KET.DINDING

- D1 DINDING BATA FINISH CAT INTERIOR
- D2 DINDING BATA FINISH CAT EKSTERIOR
- D3 PARTISI KACA RANGKA ALUMINIUM
- D4 KOLOM BETON FINISH CAT
- D5 DINDING BETON FINISH CAT
- D6 DINDING ROOSTER FINISH CAT
- D7 PARTISI GYPSUM FINISH CAT INTERIOR
- D8 DINDING BATA FINISH HT POLISHED 300x600MM
- D9 PARTISI PHENOLIC FINISH HPL
- D10 GRANIT
- D11 DINDING BATA FINISH HT GLAZED POLOS 300x600MM
- D12 MARMER
- PL1 PLINT LANTAI HT 100x600MM

HAK CIPTA

DILARANG MENIRU ATAU MEREPRODUKSI GAMBAR INI DALAM BENTUK APAPUN KECUALI DENGAN PERSETUJUAN TERTULIS DARI ARSITEKTUR ATAUPUN PERENCANA.

CATATAN:

1. SEMUA UKURAN ADALAH DALAM MILIMETER KECUALI DITENTUKAN LAIN DALAM GAMBAR.
2. ELEVASI ADALAH DALAM METER.
3. DIWAJIBKAN KEPADA PELAKSANA PEMBANGUNAN UNTUK MEMERIKSA ULANG SEMUA DATA DAN GAMBAR SEBELUM MENGERJAKAN PEKERJAAN FISIK.

KETERANGAN

TAHAP RANCANGAN DETAIL DESAIN

NAMA PROYEK

PERENCANAAN RENOVASI GEDUNG VOKASI KEMENTERIAN KETENAGAKERJAAN

LOKASI

Jl. Gatot Subroto No.44, Kuningan Barat
Kec. Mampang Prapatan, Kota Jakarta Selatan,
DKI Jakarta 12710

PEMILIK

KEMENTERIAN KETENAGAKERJAAN
REPUBLIK INDONESIA

PEMBERI TUGAS

DIREKTORAT JENDERAL
PEMBINAAN PELATIHAN DAN PRODUKTIVITAS
KEMENTERIAN KETENAGAKERJAAN

HENRY MUJIANTO S.T., M.T.
NIP 19791007 200712 1001

KONSULTAN PERENCANA

CIPTA MANDIRI PERENCANA
Architecture Consultant
PH. (021) 86609317 , FAX. (021) 86613494
email : cmpperencana@yahoo.com

Ir. ZULFAHMI BACHTIAR, MM
Direktur Utama


PENANGGUNG JAWAB PERENCANA ARSITEKTUR

Ir. ZULFAHMI BACHTIAR, MM
No SKA: 1.1.101.1.027.09.1042273


GAMBAR	SKALA
DENAH PLAFOND TOILET (TO1)	1 : 50

DIGAMBAR	ROBI	TGL	-
DIPERIKSA	GUNAWAN	TGL	-
DISETUJUI	-	TGL	-


KODE GAMBAR	NO GAMBAR	JML. LEMBAR
A22-03	-	-

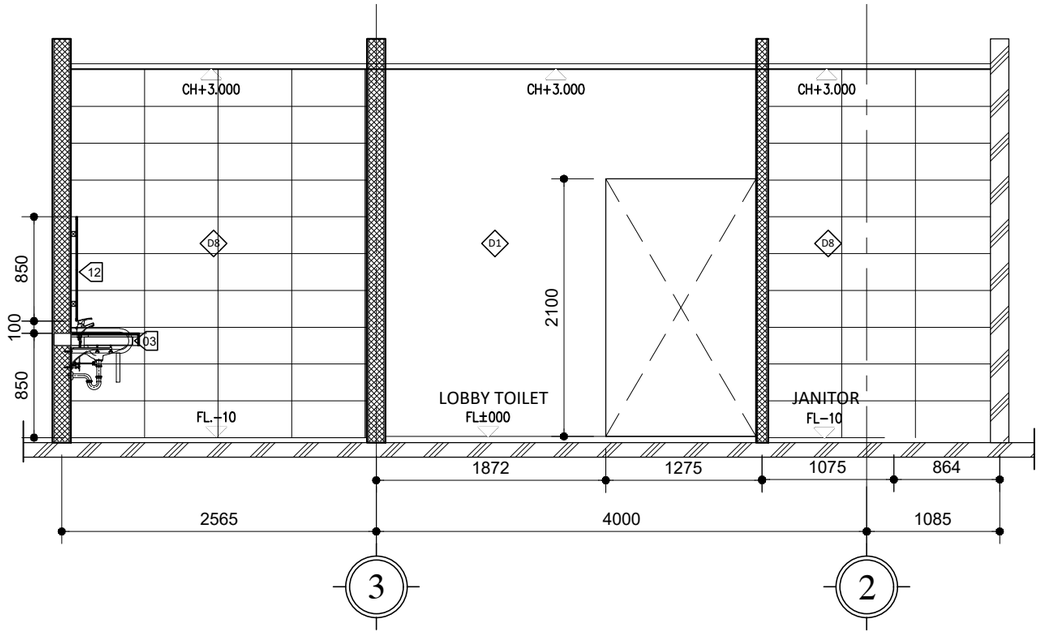

01 POTONGAN -03
SKALA 1 : 50

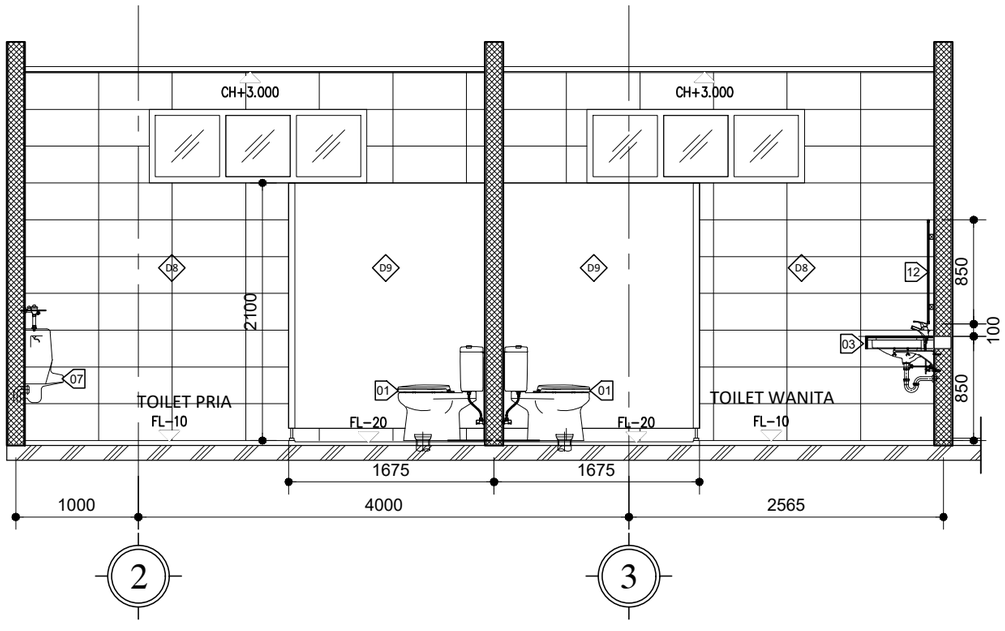

01 POTONGAN -01
SKALA 1 : 50

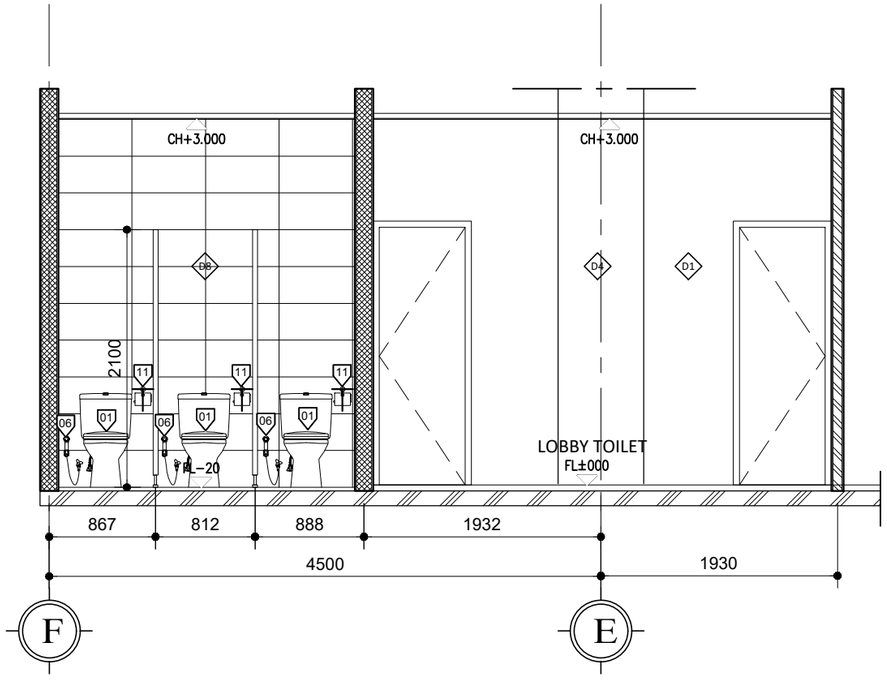

01 POTONGAN -02
SKALA 1 : 50

KET.SANITARY

- 01 CLOSED DUDUK C1
- 02 CLOSED JONGKOK C2
- 03 WASTAFEL W1
- 04 WASTAFEL W2
- 05 KERAN WUDHU KW 1
- 06 JET SHOWER JS 1
- 07 URINAL MUSLIM UM 1
- 08 PARTISI URINOIR PU 1
- 09 KERAN DINDING KD 1
- 10 KERAN K1
- 11 TISSUE HOLDER TH 1
- 12 KACA CERMIN T= 6MM
- 13 SINK SK 1
- 14 SHOWER ST 1
- 15 SHOWER SH 1
- 16 FLOOR DRAIN FD
- 17 BAK CUCI STAINLESS STEEL
- 18 PARTISI KACA
- 19 CUBICLE KACA TEMPERED
- 20 CUBICLE KACA

KET.PLAFOND

- C1 GYPSUM BOARD T=9MM FINISH CAT RANGKA METAL FURING
- C2 KALSI BOARD T=6MM FINISH CAT RANGKA BESI HOLLOW
- C3 PLAFOND EKSPOSED FINISH CAT
- C4 PLAFOND METAL BERMOTIF LAPIS BARISOL
- C5 PLAFOND ALUMINIUM CLADDING PANEL

KET.LANTAI

- L1 HOMOGENEOUS TILE 600x600MM POLISHED
- L2 HOMOGENEOUS TILE 600x600MM UNPOLISHED
- L3 HOMOGENEOUS TILE 600x600MM MATT
- L4 HOMOGENEOUS TILE 600x600MM POLISHED
- L5 HOMOGENEOUS TILE 300x1200MM MATT
- L6 LANTAI SCREED WATERPROOFING
- L7 FLOOR HARDENER WARNA GREY CEMENT
- L8 EPOXY BERWARNA
- L9 BATU ALAM WAIRAU
- L10 VINYL BERMOTIF
- L11 SPORT VYNIL
- L12 PARQUIT SERAT KAYU
- L13 RUMPUT SINTETIS
- L14 GRANIT
- L15 MARMER

KET.DINDING

- D1 DINDING BATA FINISH CAT INTERIOR
- D2 DINDING BATA FINISH CAT EKSTERIOR
- D3 PARTISI KACA RANGKA ALUMINIUM
- D4 KOLOM BETON FINISH CAT
- D5 DINDING BETON FINISH CAT
- D6 DINDING ROOSTER FINISH CAT
- D7 PARTISI GYPSUM FINISH CAT INTERIOR
- D8 DINDING BATA FINISH HT POLISHED 300x600MM
- D9 PARTISI PHENOLIC FINISH HPL
- D10 GRANIT
- D11 DINDING BATA FINISH HT GLAZED POLISH 300x600MM
- D12 MARMER
- PL1 PLINT LANTAI HT 100x600MM

HAK CIPTA

DILARANG MENIRU ATAU MEREPRODUKSI GAMBAR INI DALAM BENTUK APAPUN KECUALI DENGAN PERSETUJUAN TERTULIS DARI ARSITEKTUR ATAUPUN PERENCANA.

CATATAN:

1. SEMUA UKURAN ADALAH DALAM MILIMETER KECUALI DITENTUKAN LAIN DALAM GAMBAR.
2. ELEVASI ADALAH DALAM METER.
3. DIWAJIBKAN KEPADA PELAKSANA PEMBANGUNAN UNTUK MEMERIKSA ULANG SEMUA DATA DAN GAMBAR SEBELUM MENGERJAKAN PEKERJAAN FISIK.

KETERANGAN

TAHAP RANCANGAN DETAIL DESAIN

NAMA PROYEK

PERENCANAAN RENOVASI GEDUNG VOKASI
KEMENTERIAN KETENAGAKERJAAN

LOKASI

Jl. Gatot Subroto No.44, Kuningan Barat
Kec. Mampang Prapatan, Kota Jakarta Selatan,
DKI Jakarta 12710

PEMILIK

KEMENTERIAN KETENAGAKERJAAN
REPUBLIK INDONESIA

PEMBERI TUGAS

DIREKTORAT JENDERAL
PEMBINAAN PELATIHAN DAN PRODUKTIVITAS
KEMENTERIAN KETENAGAKERJAAN

HENRY MUJIANTO S.T., M.T.
NIP 19791007 200712 1001

KONSULTAN PERENCANA

CIPTA MANDIRI PERENCANA
Architecture Consultant
PH. (021) 86609317 , FAX. (021) 86613494
email : cmpperencana@yahoo.com

Ir. ZULFAHMI BACHTIAR, MM
Direktur Utama


PENANGGUNG JAWAB PERENCANA ARSITEKTUR

Ir. ZULFAHMI BACHTIAR, MM
No SKA: 1.1.101.1.027.09.1042273

GAMBAR	SKALA
POTONGAN TOILET TO1 01,02 & 03	1 : 50


DIGAMBAR	ROBI	TGL	-
DIPERIKSA	GUNAWAN	TGL	-
DISETUJUI	-	TGL	-

KODE GAMBAR	NO GAMBAR	JML. LEMBAR
A22-04	-	-

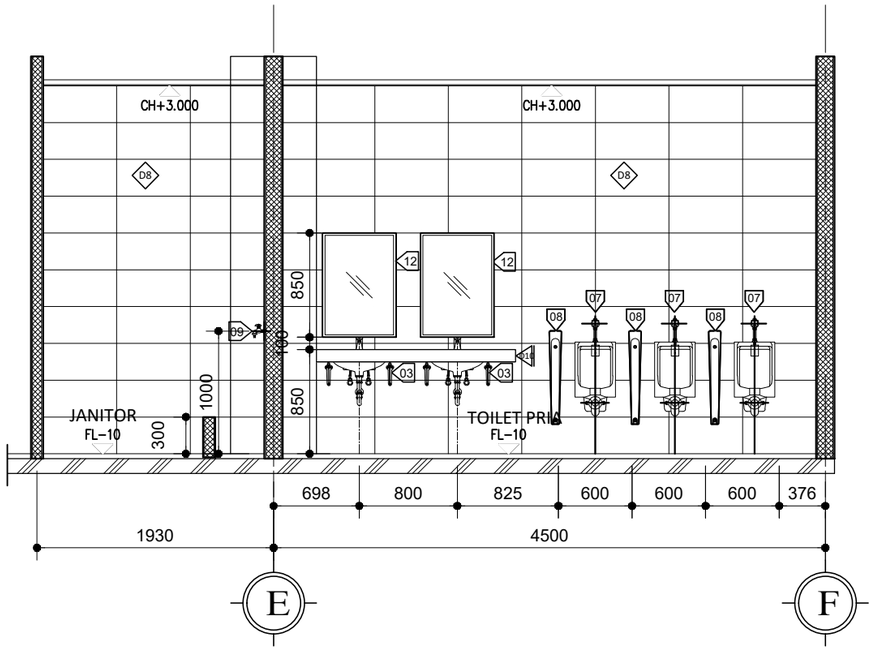

01 POTONGAN -04

SKALA 1 : 50

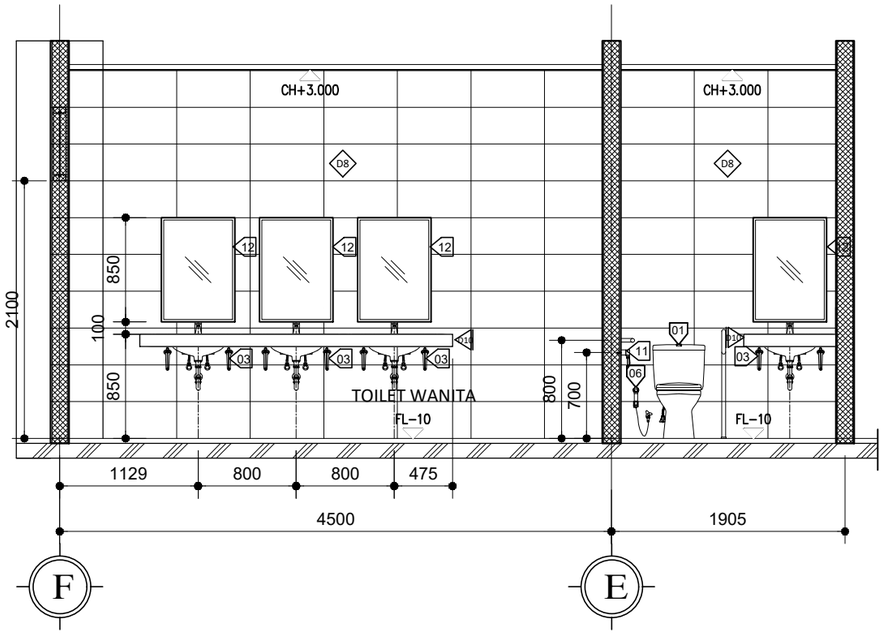

01 POTONGAN -05

SKALA 1 : 50

KET.SANITARY

- 01 CLOSED DUDUK C1
- 02 CLOSED JONGKOK C2
- 03 WASTAFEL W1
- 04 WASTAFEL W2
- 05 KERAN WUDHU KW 1
- 06 JET SHOWER JS 1
- 07 URINAL MUSLIM UM 1
- 08 PARTISI URINOIR PU 1
- 09 KERAN DINDING KD 1
- 10 KERAN K1
- 11 TISSUE HOLDER TH 1
- 12 KACA CERMIN T= 6MM
- 13 SINK SK 1
- 14 SHOWER TANAM ST 1
- 15 SHOWER SH 1
- 16 FLOOR DRAIN FD
- 17 BAK CUCI STAINLESS STEEL
- 18 PARTISI KACA
- 19 CUBICLE KACA TEMPERED
- 20 CUBICLE KACA

KET.PLAFOND

- C1 GYPSUM BOARD T=9MM FINISH CAT RANGKA METAL FURING
- C2 KALSI BOARD T=6MM FINISH CAT RANGKA BESI HOLLOW
- C3 PLAFOND EKSPOSED FINISH CAT
- C4 PLAFOND METAL BERMOTIF LAPIS BARISOL
- C5 PLAFOND ALUMINIUM CLADDING PANEL

KET.LANTAI

- L1 HOMOGENEOUS TILE 600x600MM POLISHED
- L2 HOMOGENEOUS TILE 600x600MM UNPOLISHED
- L3 HOMOGENEOUS TILE 600x600MM MATT
- L4 HOMOGENEOUS TILE 600x600MM POLISHED
- L5 HOMOGENEOUS TILE 300x1200MM MATT
- L6 LANTAI SCREED WATERPROOFING
- L7 FLOOR HARDENER WARNA GREY CEMENT
- L8 EPOXY BERWARNA
- L9 BATU ALAM WAIRAU
- L10 VINYL BERMOTIF
- L11 SPORT VYNIL
- L12 PARQUIT SERAT KAYU
- L13 RUMPUT SINTETIS
- L14 GRANIT
- L15 MARMER

KET.DINDING

- D1 DINDING BATA FINISH CAT INTERIOR
- D2 DINDING BATA FINISH CAT EKSTERIOR
- D3 PARTISI KACA RANGKA ALUMINIUM
- D4 KOLOM BETON FINISH CAT
- D5 DINDING BETON FINISH CAT
- D6 DINDING ROOSTER FINISH CAT
- D7 PARTISI GYPSUM FINISH CAT INTERIOR
- D8 DINDING BATA FINISH HT POLISHED 300x600MM
- D9 PARTISI PHENOLIC FINISH HPL
- D10 GRANIT
- D11 DINDING BATA FINISH HT GLAZED POLISH 300x600MM
- D12 MARMER
- PL1 PLINT LANTAI HT 100x600MM

HAK CIPTA

DILARANG MENIRU ATAU MEREPRODUKSI GAMBAR INI DALAM BENTUK APAPUN KECUALI DENGAN PERSETUJUAN TERTULIS DARI ARSITEKTUR ATAUPUN PERENCANA.

CATATAN:

1. SEMUA UKURAN ADALAH DALAM MILIMETER KECUALI DITENTUKAN LAIN DALAM GAMBAR.
2. ELEVASI ADALAH DALAM METER.
3. DIWAJIBKAN KEPADA PELAKSANA PEMBANGUNAN UNTUK MEMERIKSA ULANG SEMUA DATA DAN GAMBAR SEBELUM MENGERJAKAN PEKERJAAN FISIK.

KETERANGAN

TAHAP RANCANGAN DETAIL DESAIN

NAMA PROYEK

PERENCANAAN RENOVASI GEDUNG VOKASI KEMENTERIAN KETENAGAKERJAAN

LOKASI

Jl. Gatot Subroto No.44, Kuningan Barat
Kec. Mampang Prapatan, Kota Jakarta Selatan,
DKI Jakarta 12710

PEMILIK

KEMENTERIAN KETENAGAKERJAAN
REPUBLIK INDONESIA

PEMBERI TUGAS

DIREKTORAT JENDERAL
PEMBINAAN PELATIHAN DAN PRODUKTIVITAS
KEMENTERIAN KETENAGAKERJAAN

HENRY MUJIANTO S.T., M.T.
NIP 19791007 200712 1001

KONSULTAN PERENCANA

CIPTA MANDIRI PERENCANA
Architecture Consultant
PH. (021) 86609317 , FAX. (021) 86613494
email : cmpperencana@yahoo.com

Ir. ZULFAHMI BACHTIAR, MM
Direktur Utama


PENANGGUNG JAWAB PERENCANA ARSITEKTUR

Ir. ZULFAHMI BACHTIAR, MM
No SKA: 1.1.101.1.027.09.1042273

GAMBAR	SKALA
POTONGAN TOILET TO1 04 & 05	1 : 50

DIGAMBAR	ROBI	TGL	-
DIPERIKSA	GUNAWAN	TGL	-
DISETUJUI	-	TGL	-

KODE GAMBAR	NO GAMBAR	JML. LEMBAR
A22-05	-	-

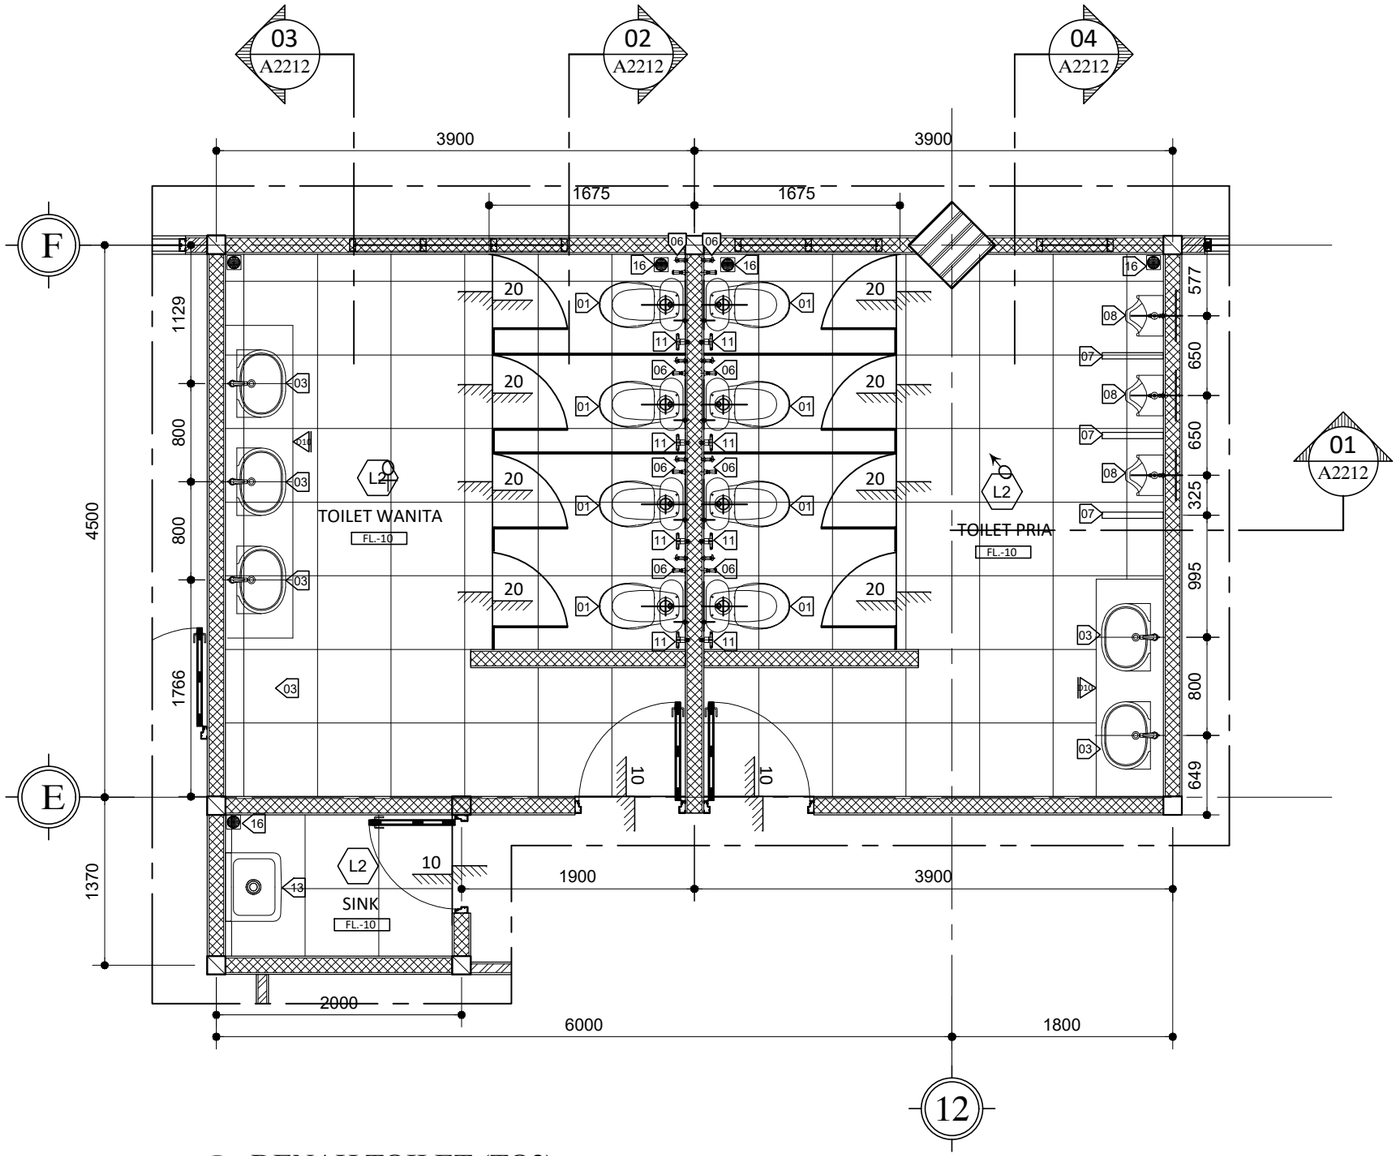

01 DENAH TOILET (TO2)
SKALA 1 : 50

KET.SANITARY

- 01 CLOSED DUDUK C1
- 02 CLOSED JONGKOK C2
- 03 WASTAFEL W1
- 04 WASTAFEL W2
- 05 KERAN WUDHU KW 1
- 06 JET SHOWER JS 1
- 07 URINAL MUSLIM UM 1
- 08 PARTISI URINOIR PU 1
- 09 KERAN DINDING KD 1
- 10 KERAN K1
- 11 TISSUE HOLDER TH 1
- 12 KACA CERMIN T= 6MM
- 13 SINK SK 1
- 14 SHOWER TANAM ST 1
- 15 SHOWER SH 1
- 16 FLOOR DRAIN FD
- 17 BAK CUCI STAINLESS STEEL
- 18 PARTISI KACA
- 19 CUBICLE KACA TEMPERED
- 20 CUBICLE KACA

KET.PLAFOND

- C1 GYPSUM BOARD T=9MM FINISH CAT RANGKA METAL FURING
- C2 KALSI BOARD T=6MM FINISH CAT RANGKA BESI HOLLOW
- C3 PLAFOND EKSPOSED FINISH CAT
- C4 PLAFOND METAL BERMOTIF LAPIS BARISOL
- C5 PLAFOND ALUMINIUM CLADDING PANEL

KET.LANTAI

- L1 HOMOGENEOUS TILE 600x600MM POLISHED
- L2 HOMOGENEOUS TILE 600x600MM UNPOLISHED
- L3 HOMOGENEOUS TILE 600x600MM MATT
- L4 HOMOGENEOUS TILE 600x600MM POLISHED
- L5 HOMOGENEOUS TILE 300x1200MM MATT
- L6 LANTAI SCREED WATERPROOFING
- L7 FLOOR HARDENER WARNA GREY CEMENT
- L8 EPOXY BERWARNA
- L9 BATU ALAM WAIRAU
- L10 VINYL BERMOTIF
- L11 SPORT VYNIL
- L12 PARQUIT SERAT KAYU
- L13 RUMPUT SINTETIS
- L14 GRANIT
- L15 MARMER

KET.DINDING

- D1 DINDING BATA FINISH CAT INTERIOR
- D2 DINDING BATA FINISH CAT EKSTERIOR
- D3 PARTISI KACA RANGKA ALUMINIUM
- D4 KOLOM BETON FINISH CAT
- D5 DINDING BETON FINISH CAT
- D6 DINDING ROOSTER FINISH CAT
- D7 PARTISI GYPSUM FINISH CAT INTERIOR
- D8 DINDING BATA FINISH HT POLISHED 300x600MM
- D9 PARTISI PHENOLIC FINISH HPL
- D10 GRANIT
- D11 DINDING BATA FINISH HT GLAZED POLES 300x600MM
- D12 MARMER
- PL1 PLINT LANTAI HT 100x600MM

HAK CIPTA

DILARANG MENIRU ATAU MEREPRODUKSI GAMBAR INI DALAM BENTUK APAPUN KECUALI DENGAN PERSETUJUAN TERTULIS DARI ARSITEKTUR ATAUPUN PERENCANA.

CATATAN:

1. SEMUA UKURAN ADALAH DALAM MILIMETER KECUALI DITENTUKAN LAIN DALAM GAMBAR.
2. ELEVASI ADALAH DALAM METER.
3. DIWAJIBKAN KEPADA PELAKSANA PEMBANGUNAN UNTUK MEMERIKSA ULANG SEMUA DATA DAN GAMBAR SEBELUM MENGERJAKAN PEKERJAAN FISIK.

KETERANGAN

TAHAP RANCANGAN DETAIL DESAIN

NAMA PROYEK

PERENCANAAN RENOVASI GEDUNG VOKASI KEMENTERIAN KETENAGAKERJAAN

LOKASI

Jl. Gatot Subroto No.44, Kuningan Barat
Kec. Mampang Prapatan, Kota Jakarta Selatan,
DKI Jakarta 12710

PEMILIK

KEMENTERIAN KETENAGAKERJAAN
REPUBLIK INDONESIA

PEMBERI TUGAS

DIREKTORAT JENDERAL
PEMBINAAN PELATIHAN DAN PRODUKTIVITAS
KEMENTERIAN KETENAGAKERJAAN

HENRY MUJIANTO S.T., M.T.
NIP 19791007 200712 1001

KONSULTAN PERENCANA

CIPTA MANDIRI PERENCANA
Architecture Consultant
PH. (021) 86609317 , FAX. (021) 86613494
email : cmpperencana@yahoo.com

Ir. ZULFAHMI BACHTIAR, MM
Direktur Utama


PENANGGUNG JAWAB PERENCANA ARSITEKTUR

Ir. ZULFAHMI BACHTIAR, MM
No SKA: 1.1.101.1.027.09.1042273

GAMBAR	SKALA
DENAH TOILET (TO2)	1 : 50

DIGAMBAR	ROBI	TGL	-
DIPERIKSA	GUNAWAN	TGL	-
DISETUJUI	-	TGL	-

KODE GAMBAR	NO GAMBAR	JML. LEMBAR
A22-06	-	-

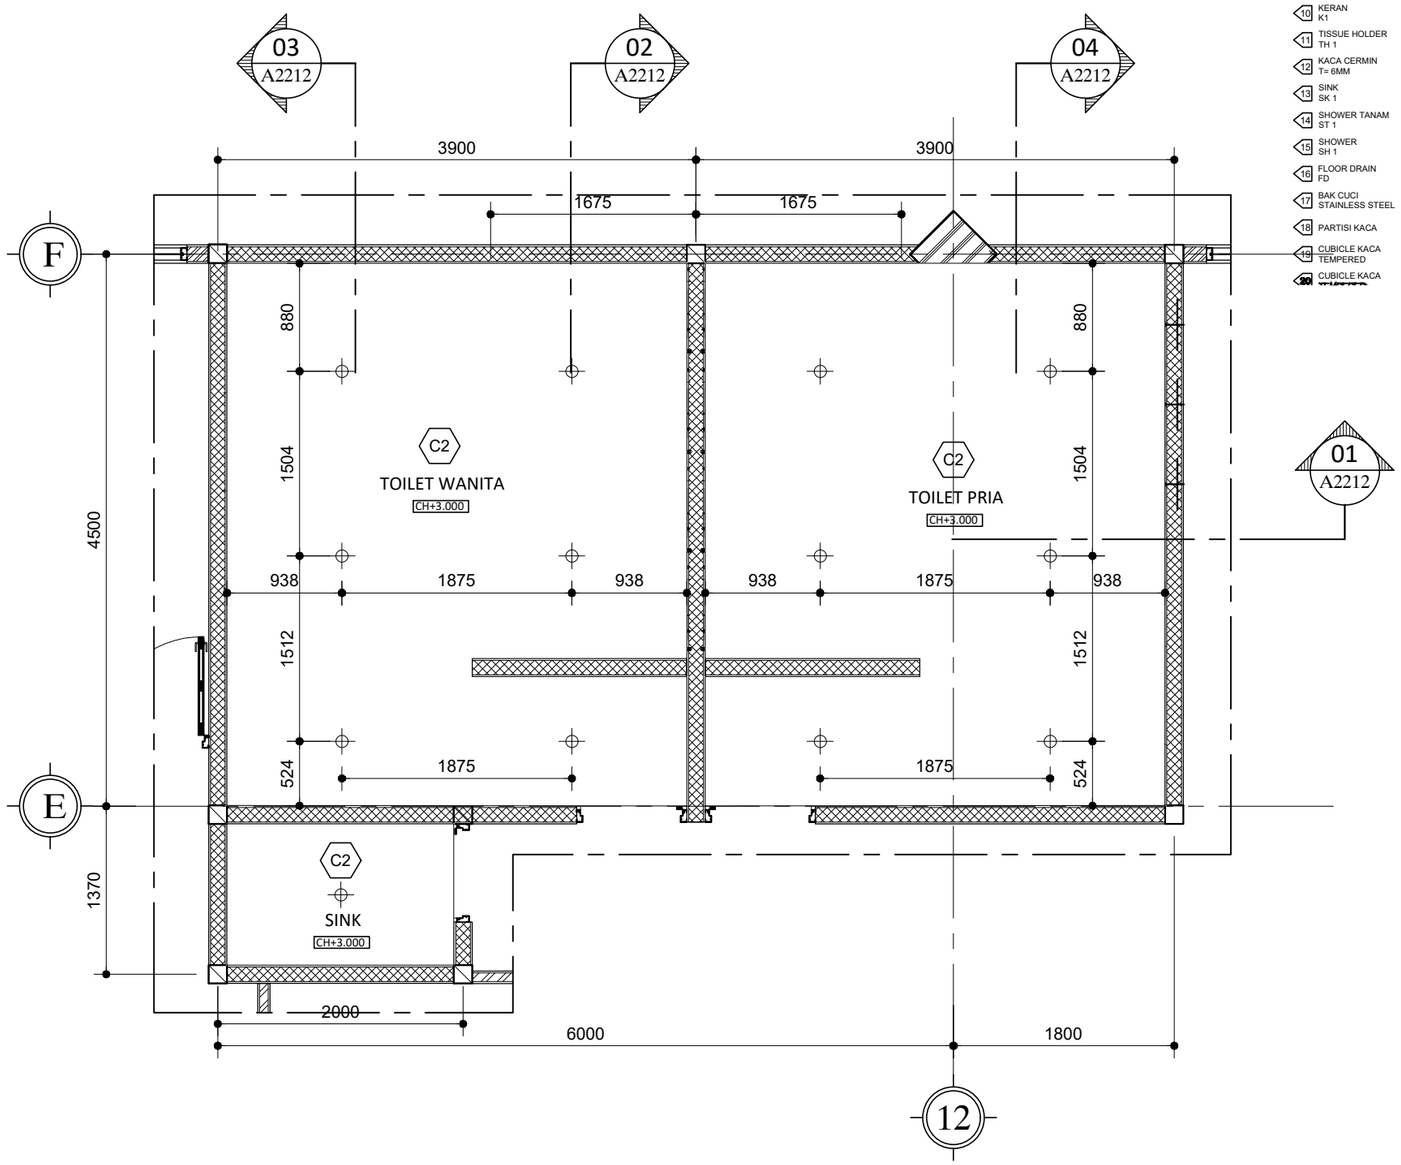

01 DENAH PLAFOND TOILET (TO2)
SKALA 1 : 50

KET.SANITARY

01	CLOSED DUDUK C1
02	CLOSED JONGKOK C2
03	WASTAFEL W1
04	WASTAFEL W2
05	KERAN WUDHU KW 1
06	JET SHOWER JS 1
07	URINAL MUSLIM UM 1
08	PARTISI URINOIR PU 1
09	KERAN DINDING KD 1
10	KERAN K1
11	TISSUE HOLDER TH 1
12	KACA CERMIN T= 6MM
13	SINK SK 1
14	SHOWER TANAM ST 1
15	SHOWER SH 1
16	FLOOR DRAIN FD
17	BAK CUCI STAINLESS STEEL
18	PARTISI KACA
19	CUBICLE KACA TEMPERED
20	CUBICLE KACA

KET.PLAFOND

C1	GYPSUM BOARD T=9MM FINISH CAT RANGKA METAL FURING
C2	KALSI BOARD T=6MM FINISH CAT RANGKA BESI HOLLOW
C3	PLAFOND EKSPOSED FINISH CAT
C4	PLAFOND METAL BERMOTIF LAPIS BARISOL
C5	PLAFOND ALUMINIUM CLADDING PANEL

KET.LANTAI

L1	HOMOGENEOUS TILE 600x600MM POLISHED
L2	HOMOGENEOUS TILE 600x600MM UNPOLISHED
L3	HOMOGENEOUS TILE 600x600MM MATT
L4	HOMOGENEOUS TILE 600x600MM POLISHED
L5	HOMOGENEOUS TILE 300x1200MM MATT
L6	LANTAI SCREED WATERPROOFING
L7	FLOOR HARDENER WARNA GREY CEMENT
L8	EPOXY BERWARNA
L9	BATU ALAM WAIRAU
L10	VINYL BERMOTIF
L11	SPORT VYNIL
L12	PARQUIT SERAT KAYU
L13	RUMPUT SINTETIS
L14	GRANIT
L15	MARMER

KET.DINDING

D1	DINDING BATA FINISH CAT INTERIOR
D2	DINDING BATA FINISH CAT EKSTERIOR
D3	PARTISI KACA RANGKA ALUMINIUM
D4	KOLOM BETON FINISH CAT
D5	DINDING BETON FINISH CAT
D6	DINDING ROOSTER FINISH CAT
D7	PARTISI GYPSUM FINISH CAT INTERIOR
D8	DINDING BATA FINISH HT POLISHED 300x600MM
D9	PARTISI PHENOLIC FINISH HPL
D10	GRANIT
D11	DINDING BATA FINISH HT GLAZED POLISH 300x600MM
D12	MARMER
PL1	PLINT LANTAI HT 100x600MM

HAK CIPTA

DILARANG MENIRU ATAU MEREPRODUKSI GAMBAR INI DALAM BENTUK APAPUN KECUALI DENGAN PERSETUJUAN TERTULIS DARI ARSITEKTUR ATAUPUN PERENCANA.

CATATAN:

1. SEMUA UKURAN ADALAH DALAM MILIMETER KECUALI DITENTUKAN LAIN DALAM GAMBAR.
2. ELEVASI ADALAH DALAM METER.
3. DIWAJIBKAN KEPADA PELAKSANA PEMBANGUNAN UNTUK MEMERIKSA ULANG SEMUA DATA DAN GAMBAR SEBELUM MENGERJAKAN PEKERJAAN FISIK.

KETERANGAN

TAHAP RANCANGAN DETAIL DESAIN

NAMA PROYEK

PERENCANAAN RENOVASI GEDUNG VOKASI
KEMENTERIAN KETENAGAKERJAAN

LOKASI

Jl. Gatot Subroto No.44, Kuningan Barat
Kec. Mampang Prapatan, Kota Jakarta Selatan,
DKI Jakarta 12710

PEMILIK

KEMENTERIAN KETENAGAKERJAAN
REPUBLIK INDONESIA

PEMBERI TUGAS

DIREKTORAT JENDERAL
PEMBINAAN PELATIHAN DAN PRODUKTIVITAS
KEMENTERIAN KETENAGAKERJAAN

HENRY MUJIANTO S.T., M.T.
NIP 19791007 200712 1001

KONSULTAN PERENCANA

CIPTA MANDIRI PERENCANA
Architecture Consultant
PH. (021) 86609317 , FAX. (021) 86613494
email : cmpperencana@yahoo.com

Ir. ZULFAHMI BACHTIAR, MM
Direktur Utama

PENANGGUNG JAWAB PERENCANA ARSITEKTUR

Ir. ZULFAHMI BACHTIAR, MM
No SKA: 1.1.101.1.027.09.1042273

GAMBAR	SKALA
DENAH PLAFOND TOILET (TO2)	1 : 50

DIGAMBAR	ROBI	TGL	-
DIPERIKSA	GUNAWAN	TGL	-
DISETUJUI	-	TGL	-

KODE GAMBAR	NO GAMBAR	JML. LEMBAR
A22-07	-	-

KET.SANITARY

01 CLOSED DUDUK C1	06 JET SHOWER JS 1	11 TISSUE HOLDER TH 1	16 FLOOR DRAIN FD
02 CLOSED JONGKOK C2	07 URINAL MUSLIM UM 1	12 KACA CERMIN T= 6MM	17 BAK CUCI STAINLESS STEEL
03 WASTAFEL W1	08 PARTISI URINOIR PU 1	13 SINK SK 1	18 PARTISI KACA
04 WASTAFEL W2	09 KERAN DINDING KD 1	14 SHOWER TANAM ST 1	19 CUBICLE KACA TEMPERED
05 KERAN WUDHU KW 1	10 KERAN K1	15 SHOWER SH 1	20 CUBICLE KACA [illegible]

KET.PLAFOND


- C1 GYPSUM BOARD T=9MM FINISH CAT RANGKA METAL FURING
- C2 KALSI BOARD T=6MM FINISH CAT RANGKA BESI HOLLOW
- C3 PLAFOND EKSPOSED FINISH CAT
- C4 PLAFOND METAL BERMOTIF LAPIS BARISOL
- C5 PLAFOND ALUMINIUM CLADDING PANEL

KET.LANTAI


- L1 HOMOGENEOUS TILE 600x600MM POLISHED
- L2 HOMOGENEOUS TILE 600x600MM UNPOLISHED
- L3 HOMOGENEOUS TILE 600x600MM MATT
- L4 HOMOGENEOUS TILE 600x600MM POLISHED
- L5 HOMOGENEOUS TILE 300x1200MM MATT
- L6 LANTAI SCREED WATERPROOFING
- L7 FLOOR HARDENER WARNA GREY CEMENT
- L8 EPOXY BERWARNA
- L9 BATU ALAM WAIRAU
- L10 VINYL BERMOTIF
- L11 SPORT VYNIL
- L12 PARQUIT SERAT KAYU
- L13 RUMPUT SINTETIS
- L14 GRANIT
- L15 MARMER

KET.DINDING


- D1 DINDING BATA FINISH CAT INTERIOR
- D2 DINDING BATA FINISH CAT EKSTERIOR
- D3 PARTISI KACA RANGKA ALUMINIUM
- D4 KOLOM BETON FINISH CAT
- D5 DINDING BETON FINISH CAT
- D6 DINDING ROOSTER FINISH CAT
- D7 PARTISI GYPSUM FINISH CAT INTERIOR
- D8 DINDING BATA FINISH HT POLISHED 300x600MM
- D9 PARTISI PHENOLIC FINISH HPL
- D10 GRANIT
- D11 DINDING BATA FINISH HT GLAZED POLISH 300x600MM
- D12 MARMER
- PL1 PLINT LANTAI HT 100x600MM

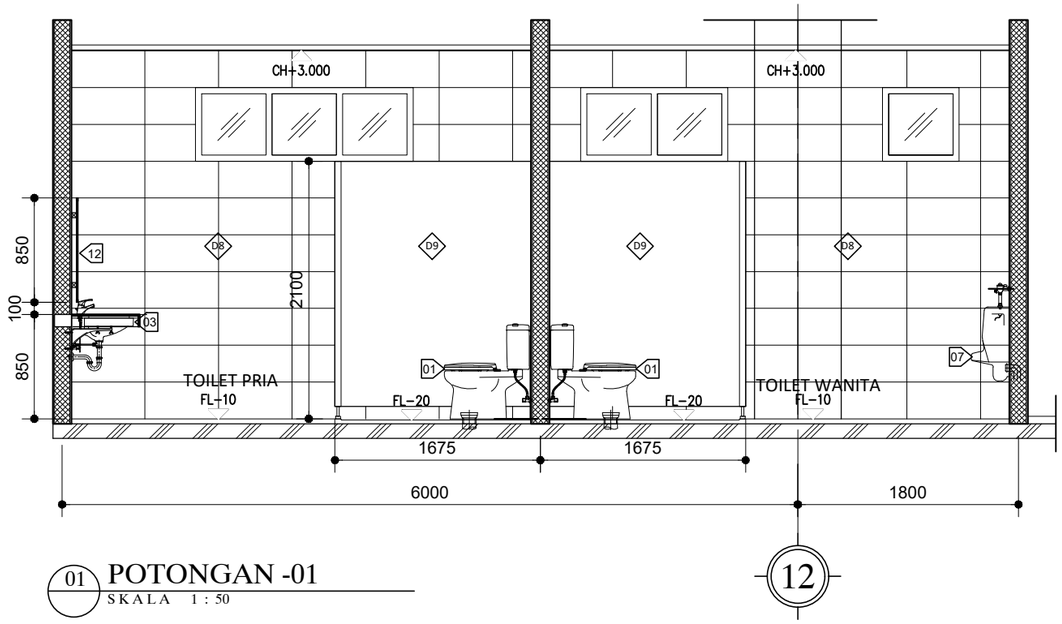


01 POTONGAN -01
SKALA 1 : 50

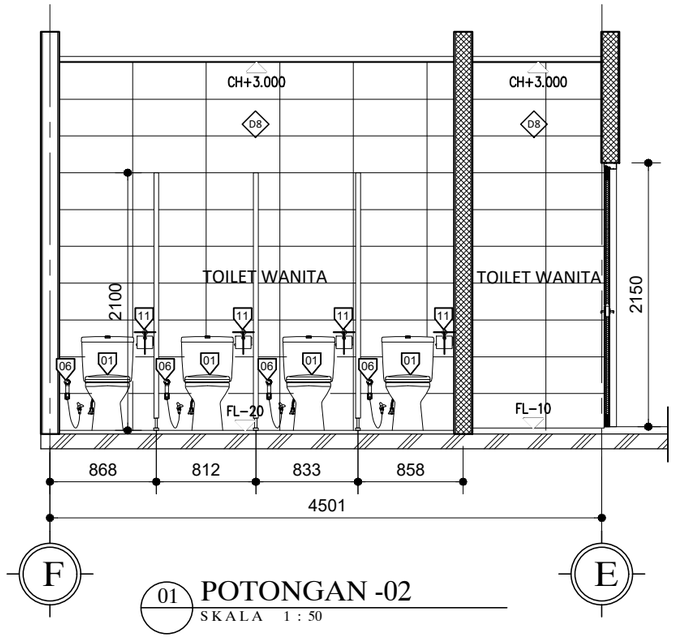

01 POTONGAN -02
SKALA 1 : 50

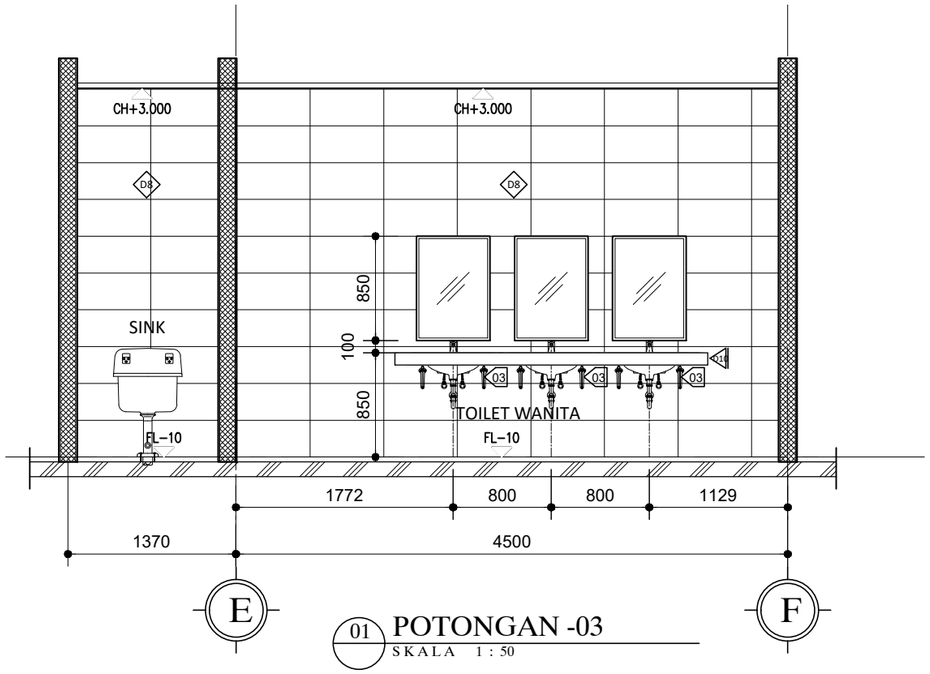

01 POTONGAN -03
SKALA 1 : 50

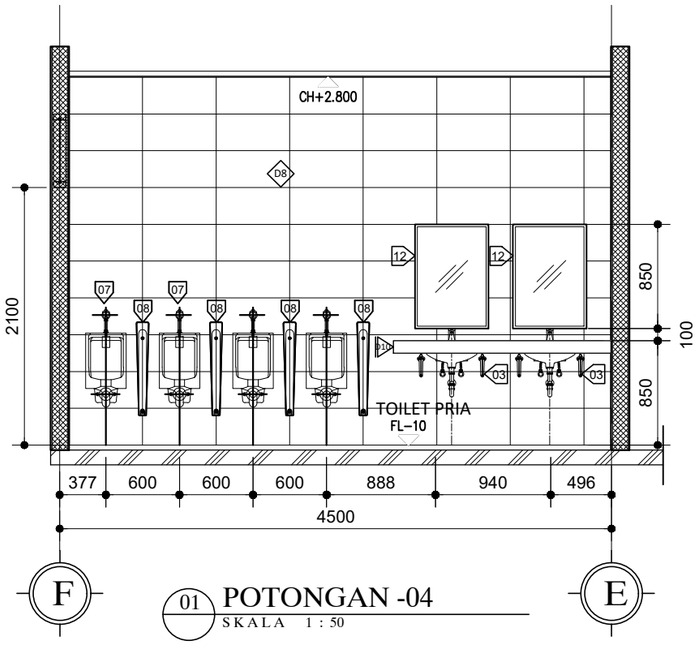

01 POTONGAN -04
SKALA 1 : 50

HAK CIPTA

DILARANG MENIRU ATAU MEREPRODUKSI GAMBAR INI DALAM BENTUK APAPUN KECUALI DENGAN PERSETUJUAN TERTULIS DARI ARSITEKTUR ATAUPUN PERENCANA.

CATATAN:

1. SEMUA UKURAN ADALAH DALAM MILIMETER KECUALI DITENTUKAN LAIN DALAM GAMBAR.
2. ELEVASI ADALAH DALAM METER.
3. DIWAJIBKAN KEPADA PELAKSANA PEMBANGUNAN UNTUK MEMERIKSA ULANG SEMUA DATA DAN GAMBAR SEBELUM MENGERJAKAN PEKERJAAN FISIK.

KETERANGAN

TAHAP RANCANGAN DETAIL DESAIN

NAMA PROYEK

PERENCANAAN RENOVASI GEDUNG VOKASI
KEMENTERIAN KETENAGAKERJAAN

LOKASI

Jl. Gatot Subroto No.44, Kuningan Barat
Kec. Mampang Prapatan, Kota Jakarta Selatan,
DKI Jakarta 12710

PEMILIK

KEMENTERIAN KETENAGAKERJAAN
REPUBLIK INDONESIA

PEMBERI TUGAS

DIREKTORAT JENDERAL
PEMBINAAN PELATIHAN DAN PRODUKTIVITAS
KEMENTERIAN KETENAGAKERJAAN

HENRY MUJIANTO S.T., M.T.
NIP 19791007 200712 1001

KONSULTAN PERENCANA

CIPTA MANDIRI PERENCANA
Architecture Consultant
PH. (021) 86609317 , FAX. (021) 86613494
email : cmpperencana@yahoo.com

Ir. ZULFAHMI BACHTIAR, MM
Direktur Utama


PENANGGUNG JAWAB PERENCANA ARSITEKTUR

Ir. ZULFAHMI BACHTIAR, MM
No SKA: 1.1.101.1.027.09.1042273


GAMBAR	SKALA
POTONGAN TOILET TO2	1 : 50

DIGAMBAR	ROBI	TGL	-
DIPERIKSA	GUNAWAN	TGL	-
DISETUJUI	-	TGL	-

KODE GAMBAR	NO GAMBAR	JML. LEMBAR
A22-08	-	-

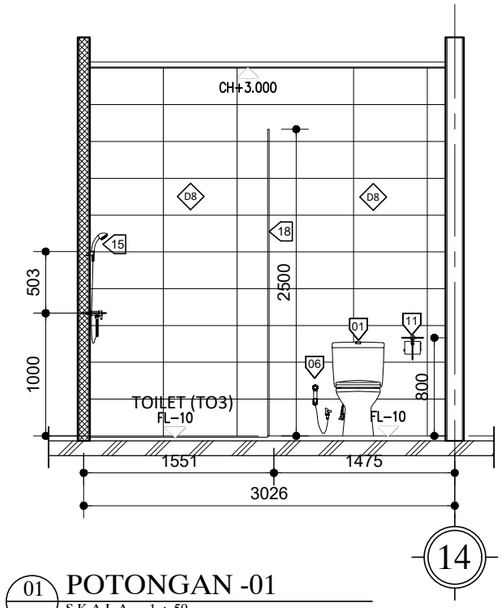

01 POTONGAN -01
SKALA 1 : 50

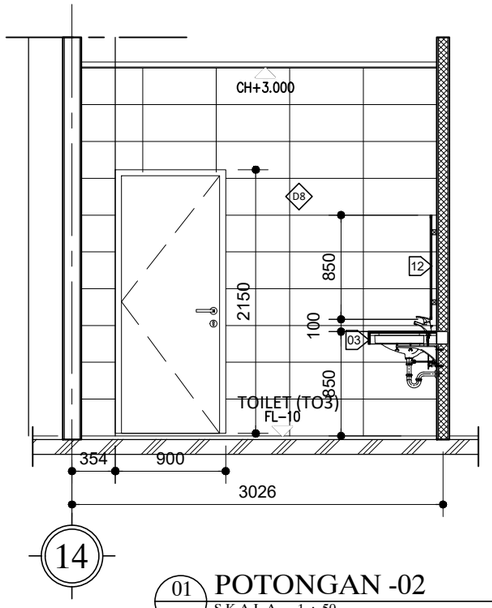


01 POTONGAN -02
SKALA 1 : 50

KET.SANITARY


- 01 CLOSED DUDUK C1
- 02 CLOSED JONGKOK C2
- 03 WASTAFEL W1
- 04 WASTAFEL W2
- 05 KERAN WUDHU KW 1
- 06 JET SHOWER JS 1
- 07 URINAL MUSLIM UM 1
- 08 PARTISI URINOIR PU 1
- 09 KERAN DINDING KD 1
- 10 KERAN K1
- 11 TISSUE HOLDER TH 1
- 12 KACA CERMIN T= 6MM
- 13 SINK SK 1
- 14 SHOWER TANAM ST 1
- 15 SHOWER SH 1
- 16 FLOOR DRAIN FD
- 17 BAK CUCI STAINLESS STEEL
- 18 PARTISI KACA
- 19 CUBICLE KACA TEMPERED
- 20 CUBICLE KACA

KET.PLAFOND

- C1 GYPSUM BOARD T=9MM FINISH CAT RANGKA METAL FURING
- C2 KALSI BOARD T=6MM FINISH CAT RANGKA BESI HOLLOW
- C3 PLAFOND EKSPOSED FINISH CAT
- C4 PLAFOND METAL BERMOTIF LAPIS BARISOL
- C5 PLAFOND ALUMINIUM CLADDING PANEL

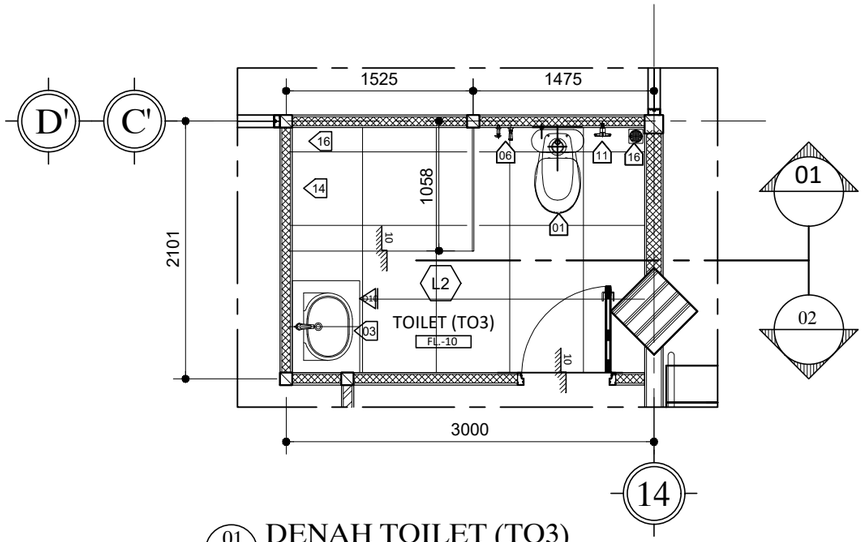

01 DENAH TOILET (TO3)
SKALA 1 : 50

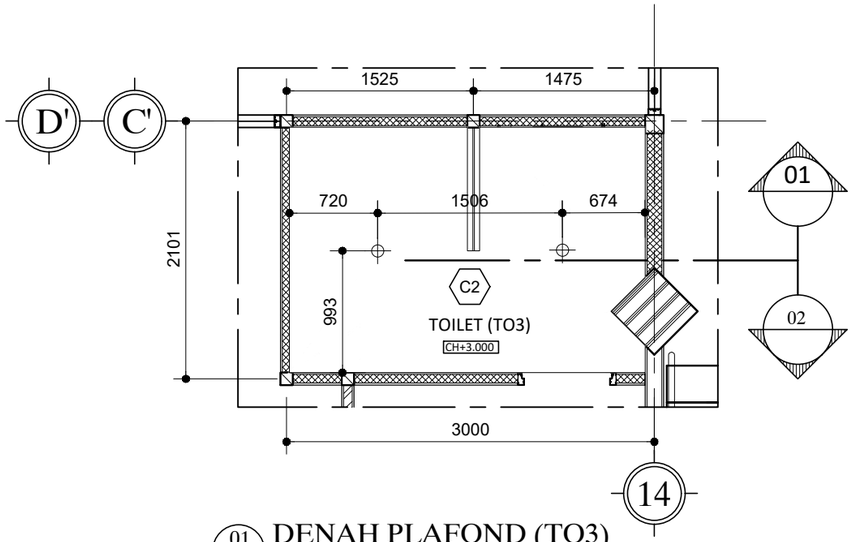

01 DENAH PLAFOND (TO3)
SKALA 1 : 50

HAK CIPTA

DILARANG MENIRU ATAU MEREPRODUKSI GAMBAR INI DALAM BENTUK APAPUN KECUALI DENGAN PERSETUJUAN TERTULIS DARI ARSITEKTUR ATAUPUN PERENCANA.

CATATAN:

1. SEMUA UKURAN ADALAH DALAM MILIMETER KECUALI DITENTUKAN LAIN DALAM GAMBAR.
2. ELEVASI ADALAH DALAM METER.
3. DIWAJIBKAN KEPADA PELAKSANA PEMBANGUNAN UNTUK MEMERIKSA ULANG SEMUA DATA DAN GAMBAR SEBELUM MENGERJAKAN PEKERJAAN FISIK.

KETERANGAN

TAHAP RANCANGAN DETAIL DESAIN

NAMA PROYEK

PERENCANAAN RENOVASI GEDUNG VOKASI KEMENTERIAN KETENAGAKERJAAN

LOKASI

Jl. Gatot Subroto No.44, Kuningan Barat
Kec. Mampang Prapatan, Kota Jakarta Selatan,
DKI Jakarta 12710

PEMILIK

KEMENTERIAN KETENAGAKERJAAN
REPUBLIK INDONESIA

PEMBERI TUGAS

DIREKTORAT JENDERAL
PEMBINAAN PELATIHAN DAN PRODUKTIVITAS
KEMENTERIAN KETENAGAKERJAAN

HENRY MUJIANTO S.T., M.T.
NIP 19791007 200712 1001

KONSULTAN PERENCANA

CIPTA MANDIRI PERENCANA
Architecture Consultant
PH. (021) 86609317 , FAX. (021) 86613494
email : cmpperencana@yahoo.com

Ir. ZULFAHMI BACHTIAR, MM
Direktur Utama


PENANGGUNG JAWAB PERENCANA ARSITEKTUR

Ir. ZULFAHMI BACHTIAR, MM
No SKA: 1.1.101.1.027.09.1042273


GAMBAR	SKALA
DENAH TOILET (TO3)	1 : 50

DIGAMBAR	ROBI	TGL	-
DIPERIKSA	GUNAWAN	TGL	-
DISETUJUI	-	TGL	-

KODE GAMBAR	NO GAMBAR	JML. LEMBAR
A22-09	-	-

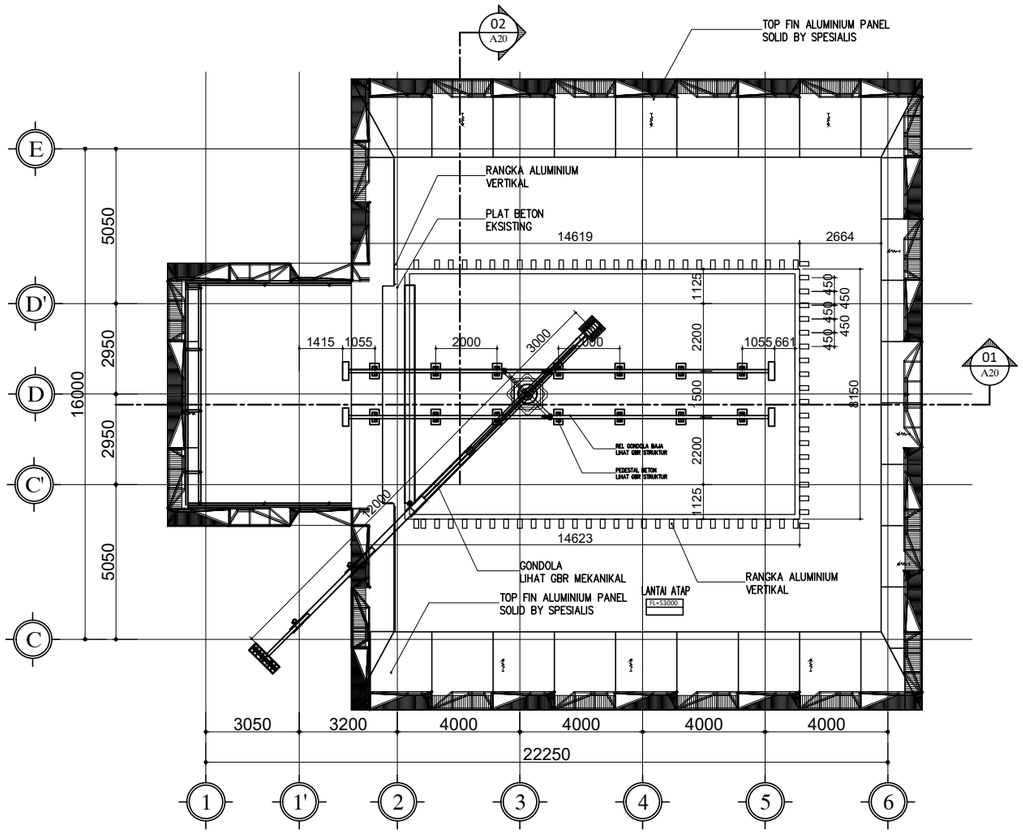

01 DENAH ROOF GARDEN
SKALA 1 : 100

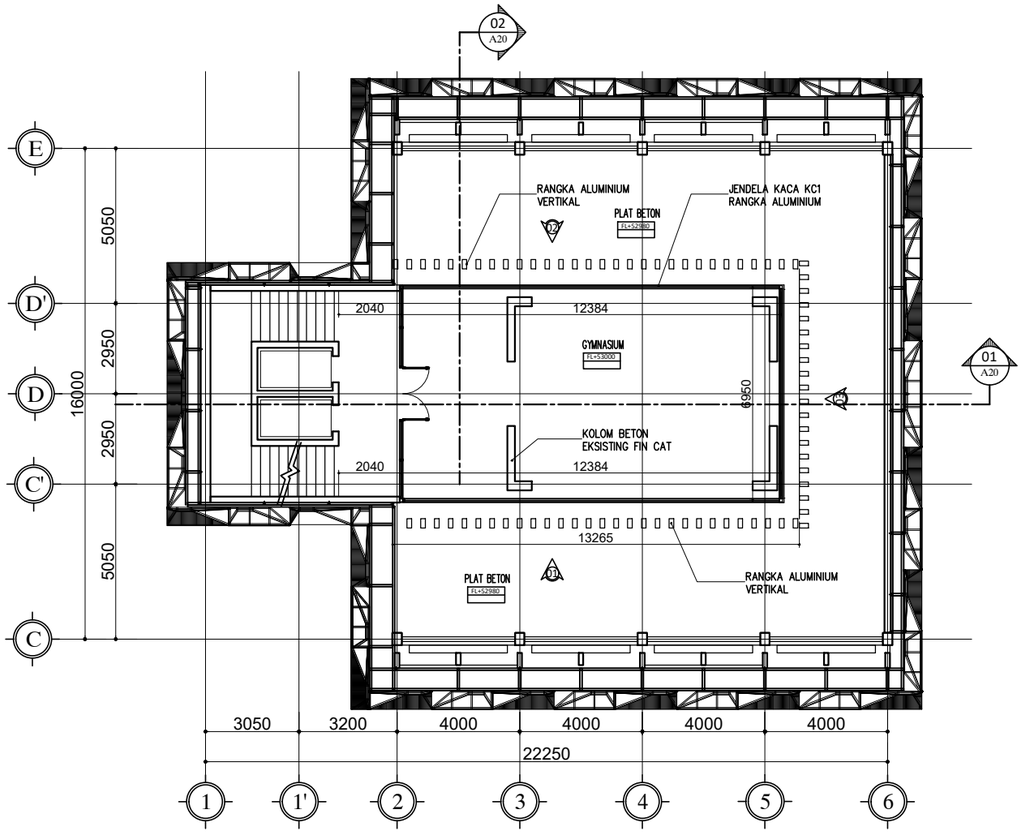

01 DENAH LANTAI 15
SKALA 1 : 100

HAK CIPTA

DILARANG MENIRU ATAU MEREPRODUKSI GAMBAR INI DALAM BENTUK APAPUN KECUALI DENGAN PERSETUJUAN TERTULIS DARI ARSITEKTUR ATAUPUN PERENCANA.

CATATAN:

1. SEMUA UKURAN ADALAH DALAM MILIMETER KECUALI DITENTUKAN LAIN DALAM GAMBAR.
2. ELEVASI ADALAH DALAM METER.
3. DIWAJIBKAN KEPADA PELAKSANA PEMBANGUNAN UNTUK MEMERIKSA ULANG SEMUA DATA DAN GAMBAR SEBELUM MENGERJAKAN PEKERJAAN FISIK.

KETERANGAN

TAHAP RANCANGAN DETAIL DESAIN

NAMA PROYEK

PERENCANAAN RENOVASI GEDUNG VOKASI
KEMENTERIAN KETENAGAKERJAAN

LOKASI

Jl. Gatot Subroto No.44, Kuningan Barat
Kec. Mampang Prapatan, Kota Jakarta Selatan,
DKI Jakarta 12710

PEMILIK

KEMENTERIAN KETENAGAKERJAAN
REPUBLIK INDONESIA

PEMBERI TUGAS

DIREKTORAT JENDERAL
PEMBINAAN PELATIHAN DAN PRODUKTIVITAS
KEMENTERIAN KETENAGAKERJAAN

HENRY MUJIANTO S.T., M.T.
NIP 19791007 200712 1001

KONSULTAN PERENCANA

CIPTA MANDIRI PERENCANA
Architecture Consultant
PH. (021) 86609317 , FAX. (021) 86613494
email : cmpperencana@yahoo.com

Ir. ZULFAHMI BACHTIAR, MM
Direktur Utama


PENANGGUNG JAWAB PERENCANA ARSITEKTUR

Ir. ZULFAHMI BACHTIAR, MM
No SKA: 1.1.101.1.027.09.1042273

GAMBAR	SKALA
DENAH ATAP	1 : 200

DIGAMBAR	ROBI	TGL	-
DIPERIKSA	GUNAWAN	TGL	-
DISETUJUI	-	TGL	-

KODE GAMBAR	NO GAMBAR	JML. LEMBAR
A2501	-	-

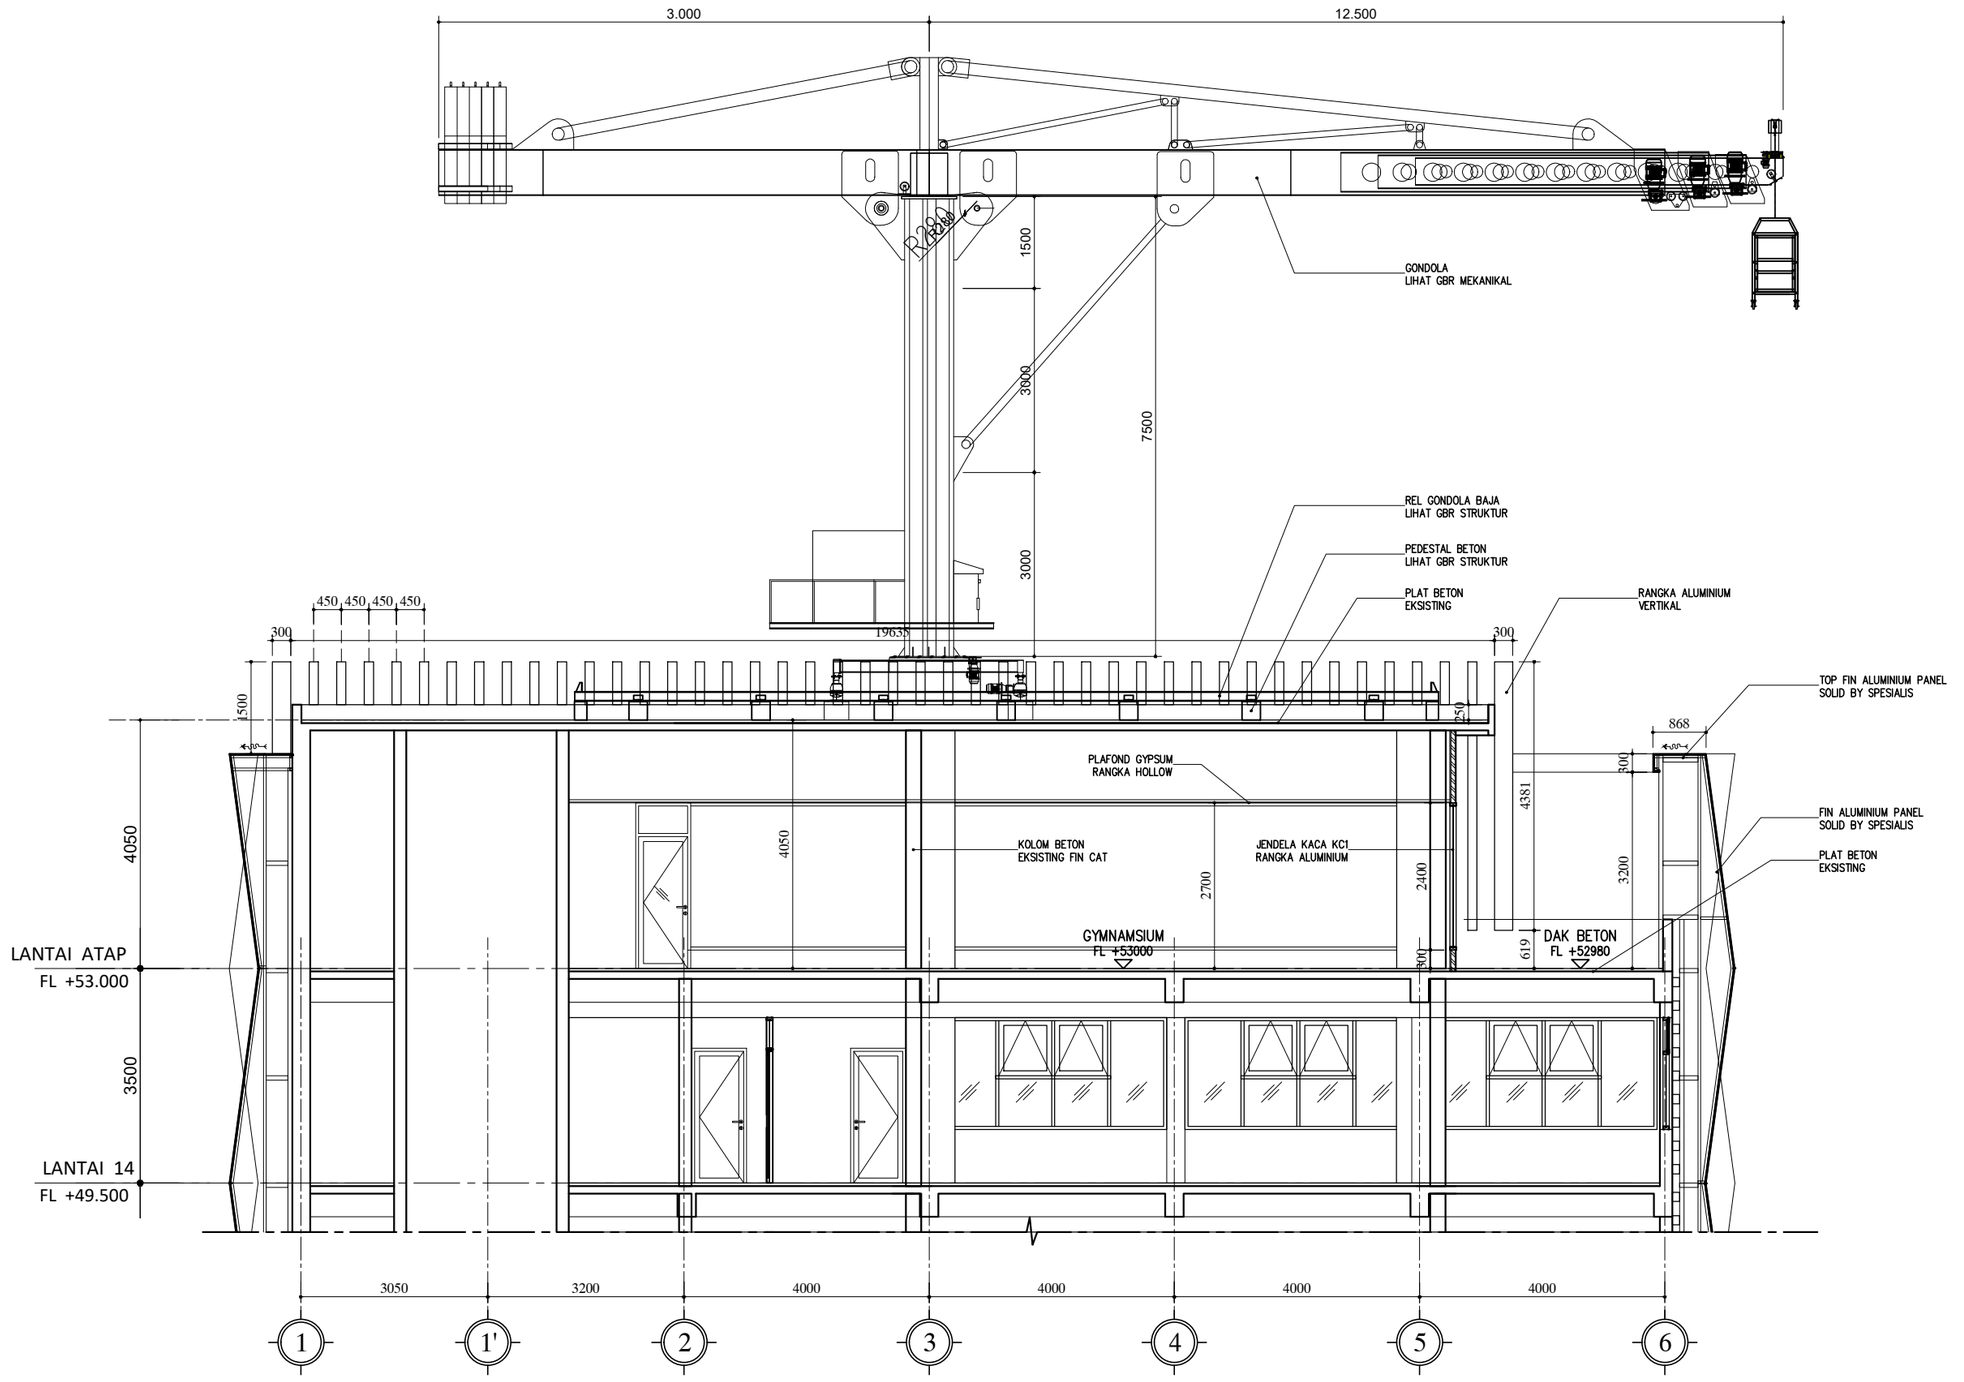

01 / A20 POTONGAN - 1
SKALA 1 : 100

HAK CIPTA

DILARANG MENIRU ATAU MEREPRODUKSI GAMBAR INI DALAM BENTUK APAPUN KECUALI DENGAN PERSETUJUAN TERTULIS DARI ARSITEKTUR ATAUPUN PERENCANA.

CATATAN:

1. SEMUA UKURAN ADALAH DALAM MILIMETER KECUALI DITENTUKAN LAIN DALAM GAMBAR.
2. ELEVASI ADALAH DALAM METER.
3. DIWAJIBKAN KEPADA PELAKSANA PEMBANGUNAN UNTUK MEMERIKSA ULANG SEMUA DATA DAN GAMBAR SEBELUM MENGERJAKAN PEKERJAAN FISIK.

KETERANGAN

TAHAP RANCANGAN DETAIL DESAIN

NAMA PROYEK

PERENCANAAN RENOVASI GEDUNG VOKASI
KEMENTERIAN KETENAGAKERJAAN

LOKASI

Jl. Gatot Subroto No.44, Kuningan Barat
Kec. Mampang Prapatan, Kota Jakarta Selatan,
DKI Jakarta 12710

PEMILIK

KEMENTERIAN KETENAGAKERJAAN
REPUBLIK INDONESIA

PEMBERI TUGAS

DIREKTORAT JENDERAL
PEMBINAAN PELATIHAN DAN PRODUKTIVITAS
KEMENTERIAN KETENAGAKERJAAN

HENRY MUJIANTO S.T., M.T.
NIP 19791007 200712 1001

KONSULTAN PERENCANA

CIPTA MANDIRI PERENCANA
Architecture Consultant
PH. (021) 86609317 , FAX. (021) 86613494
email : cmpperencana@yahoo.com

Ir. ZULFAHMI BACHTIAR, MM
Direktur Utama


PENANGGUNG JAWAB PERENCANA ARSITEKTUR

Ir. ZULFAHMI BACHTIAR, MM
No SKA: 1.1.101.1.027.09.1042273

GAMBAR	SKALA
POTONGAN - 1	1 : 100

DIGAMBAR	ROBI	TGL	-
DIPERIKSA	GUNAWAN	TGL	-
DISETUJUI	-	TGL	-

KODE GAMBAR	NO GAMBAR	JML. LEMBAR
A2502	-	-

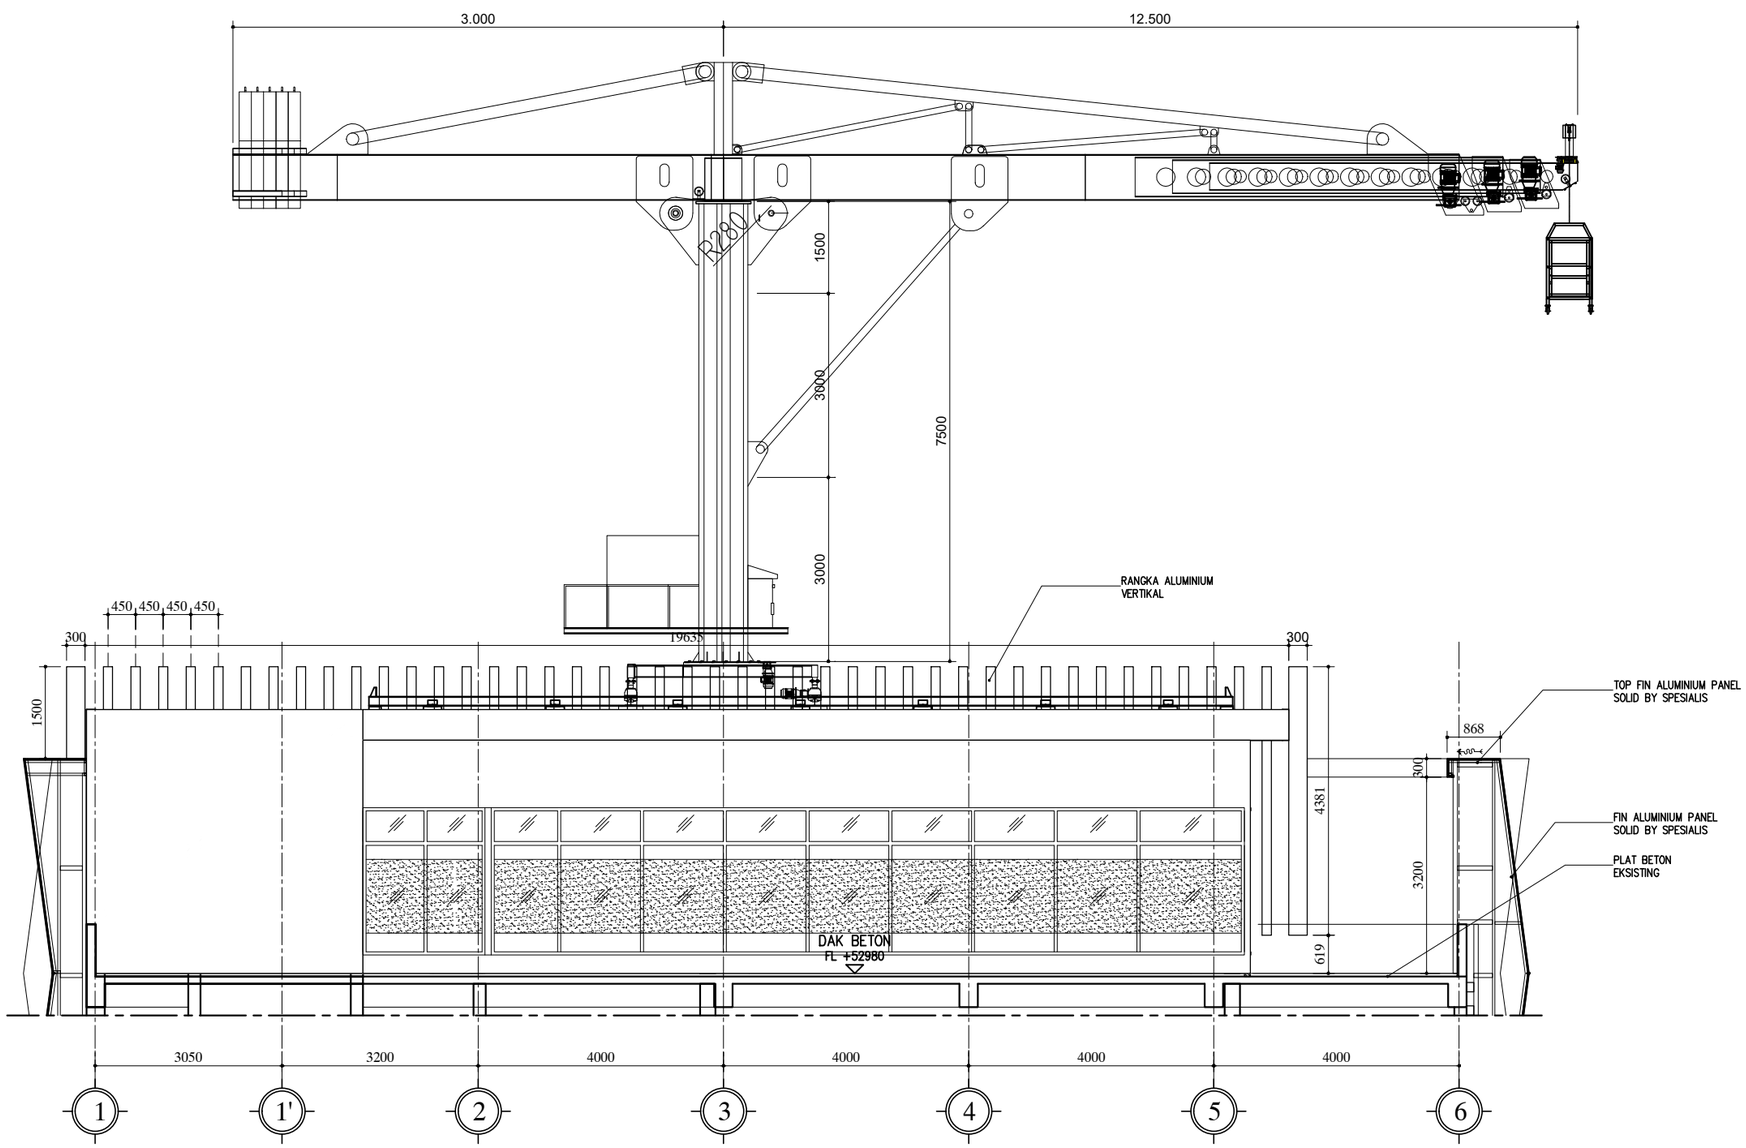

01 / A20 TAMPAK -01

SKALA 1 : 100

HAK CIPTA

DILARANG MENIRU ATAU MEREPRODUKSI GAMBAR INI DALAM BENTUK APAPUN KECUALI DENGAN PERSETUJUAN TERTULIS DARI ARSITEKTUR ATAUPUN PERENCANA.

CATATAN:

1. SEMUA UKURAN ADALAH DALAM MILIMETER KECUALI DITENTUKAN LAIN DALAM GAMBAR.
2. ELEVASI ADALAH DALAM METER.
3. DIWAJIBKAN KEPADA PELAKSANA PEMBANGUNAN UNTUK MEMERIKSA ULANG SEMUA DATA DAN GAMBAR SEBELUM MENGERJAKAN PEKERJAAN FISIK.

KETERANGAN

TAHAP RANCANGAN DETAIL DESAIN

NAMA PROYEK

PERENCANAAN RENOVASI GEDUNG VOKASI
KEMENTERIAN KETENAGAKERJAAN

LOKASI

Jl. Gatot Subroto No.44, Kuningan Barat
Kec. Mampang Prapatan, Kota Jakarta Selatan,
DKI Jakarta 12710

PEMILIK

KEMENTERIAN KETENAGAKERJAAN
REPUBLIK INDONESIA

PEMBERI TUGAS

DIREKTORAT JENDERAL
PEMBINAAN PELATIHAN DAN PRODUKTIVITAS
KEMENTERIAN KETENAGAKERJAAN

HENRY MUJIANTO S.T., M.T.
NIP 19791007 200712 1001

KONSULTAN PERENCANA

CIPTA MANDIRI PERENCANA
Architecture Consultant
PH. (021) 86609317 , FAX. (021) 86613494
email : cmpperencana@yahoo.com

Ir. ZULFAHMI BACHTIAR, MM
Direktur Utama


PENANGGUNG JAWAB PERENCANA ARSITEKTUR

Ir. ZULFAHMI BACHTIAR, MM
No SKA: 1.1.101.1.027.09.1042273

GAMBAR	SKALA
TAMPAK -01	1 : 100

DIGAMBAR	ROBI	TGL	-
DIPERIKSA	GUNAWAN	TGL	-
DISETUJUI	-	TGL	-

KODE GAMBAR	NO GAMBAR	JML. LEMBAR
A2504	-	-

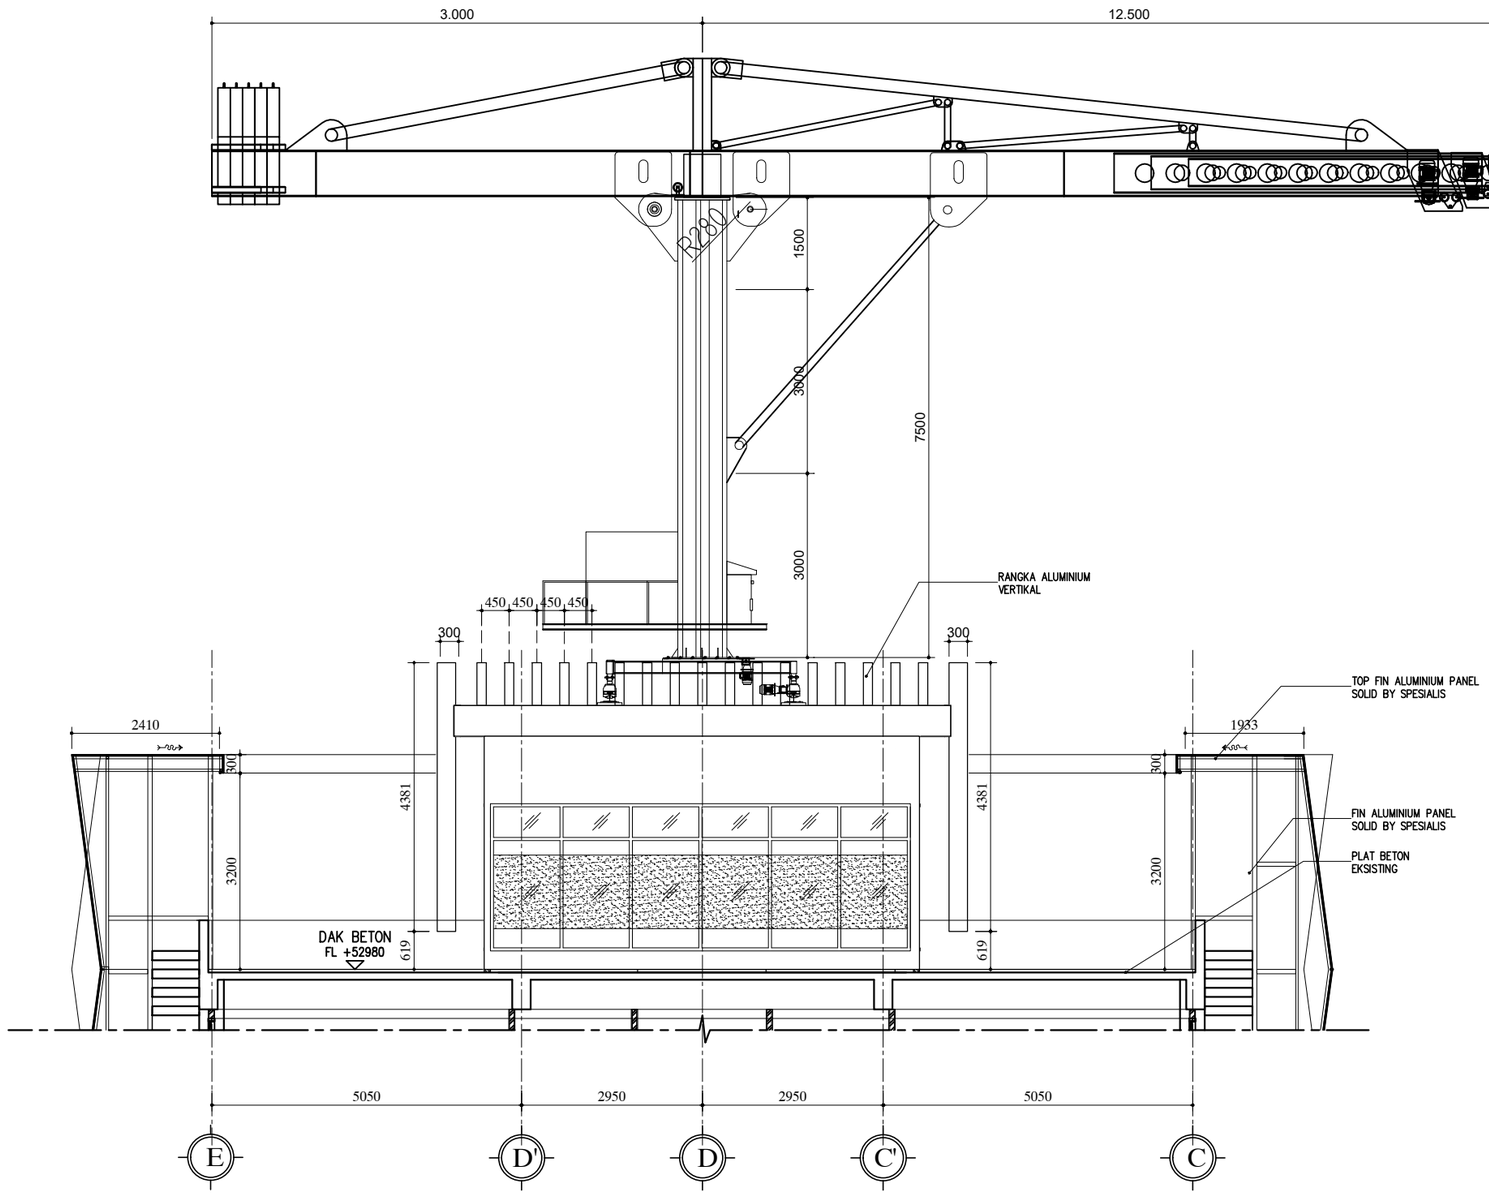

01 / A20 TAMPAK -03

SKALA 1 : 100

HAK CIPTA

DILARANG MENIRU ATAU MEREPRODUKSI GAMBAR INI DALAM BENTUK APAPUN KECUALI DENGAN PERSETUJUAN TERTULIS DARI ARSITEKTUR ATAUPUN PERENCANA.

CATATAN:

1. SEMUA UKURAN ADALAH DALAM MILIMETER KECUALI DITENTUKAN LAIN DALAM GAMBAR.
2. ELEVASI ADALAH DALAM METER.
3. DIWAJIBKAN KEPADA PELAKSANA PEMBANGUNAN UNTUK MEMERIKSA ULANG SEMUA DATA DAN GAMBAR SEBELUM MENGERJAKAN PEKERJAAN FISIK.

KETERANGAN

TAHAP RANCANGAN DETAIL DESAIN

NAMA PROYEK

PERENCANAAN RENOVASI GEDUNG VOKASI
KEMENTERIAN KETENAGAKERJAAN

LOKASI

Jl. Gatot Subroto No.44, Kuningan Barat
Kec. Mampang Prapatan, Kota Jakarta Selatan,
DKI Jakarta 12710

PEMILIK

KEMENTERIAN KETENAGAKERJAAN
REPUBLIK INDONESIA

PEMBERI TUGAS

DIREKTORAT JENDERAL
PEMBINAAN PELATIHAN DAN PRODUKTIVITAS
KEMENTERIAN KETENAGAKERJAAN

HENRY MUJIANTO S.T., M.T.
NIP 19791007 200712 1001

KONSULTAN PERENCANA

CIPTA MANDIRI PERENCANA
Architecture Consultant
PH. (021) 86609317 , FAX. (021) 86613494
email : cmpperencana@yahoo.com

Ir. ZULFAHMI BACHTIAR, MM
Direktur Utama


PENANGGUNG JAWAB PERENCANA ARSITEKTUR

Ir. ZULFAHMI BACHTIAR, MM
No SKA: 1.1.101.1.027.09.1042273

GAMBAR	SKALA
TAMPAK -03	1 : 100

DIGAMBAR	ROBI	TGL	-
DIPERIKSA	GUNAWAN	TGL	-
DISETUJUI	-	TGL	-

KODE GAMBAR	NO GAMBAR	JML. LEMBAR
A2506	-	-

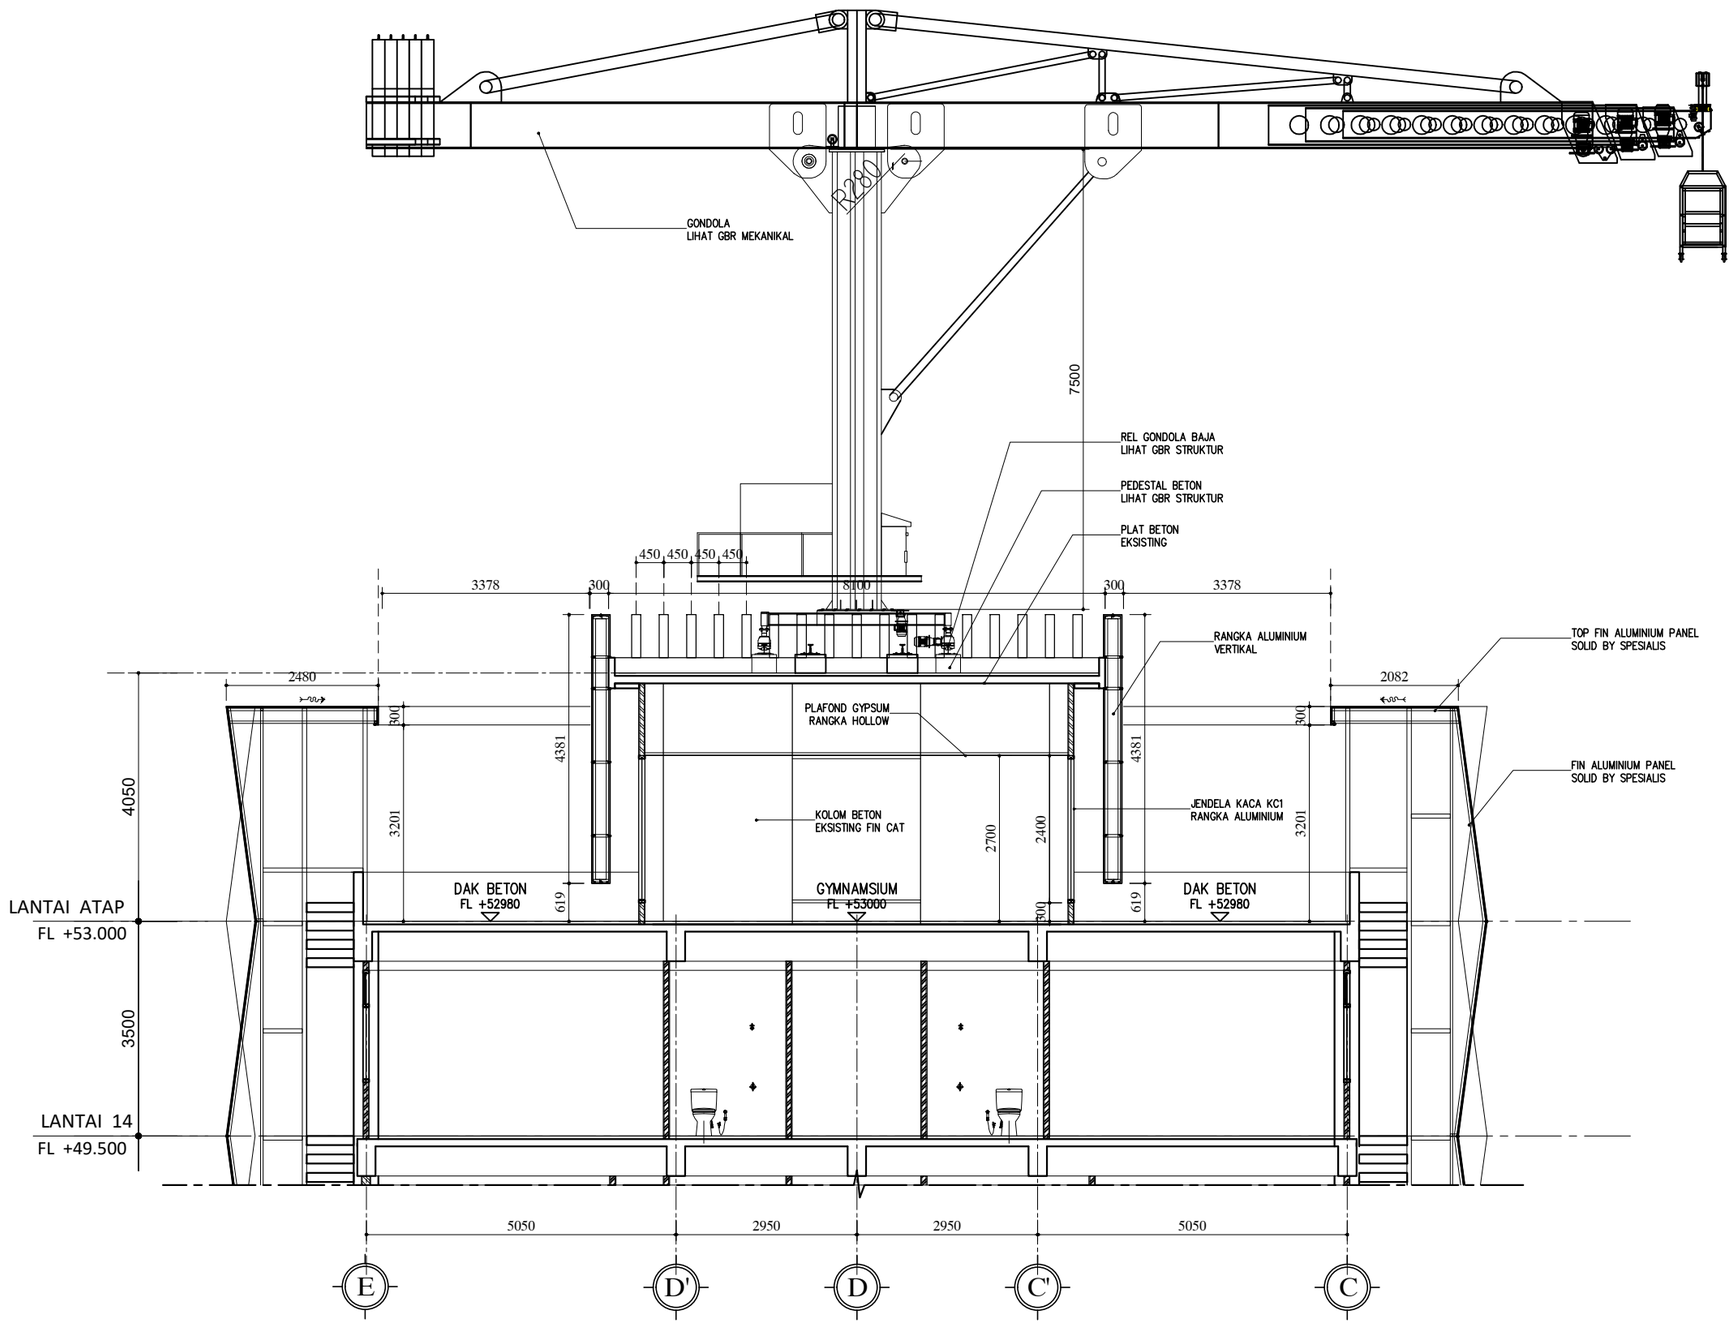

01 / A20 POTONGAN - 2
SKALA 1 : 100

HAK CIPTA

DILARANG MENIRU ATAU MEREPRODUKSI GAMBAR INI DALAM BENTUK APAPUN KECUALI DENGAN PERSETUJUAN TERTULIS DARI ARSITEKTUR ATAUPUN PERENCANA.

CATATAN:

1. SEMUA UKURAN ADALAH DALAM MILIMETER KECUALI DITENTUKAN LAIN DALAM GAMBAR.
2. ELEVASI ADALAH DALAM METER.
3. DIWAJIBKAN KEPADA PELAKSANA PEMBANGUNAN UNTUK MEMERIKSA ULANG SEMUA DATA DAN GAMBAR SEBELUM MENGERJAKAN PEKERJAAN FISIK.

KETERANGAN

TAHAP RANCANGAN DETAIL DESAIN

NAMA PROYEK

PERENCANAAN RENOVASI GEDUNG VOKASI
KEMENTERIAN KETENAGAKERJAAN

LOKASI

Jl. Gatot Subroto No.44, Kuningan Barat
Kec. Mampang Prapatan, Kota Jakarta Selatan,
DKI Jakarta 12710

PEMILIK

KEMENTERIAN KETENAGAKERJAAN
REPUBLIK INDONESIA

PEMBERI TUGAS

DIREKTORAT JENDERAL
PEMBINAAN PELATIHAN DAN PRODUKTIVITAS
KEMENTERIAN KETENAGAKERJAAN

HENRY MUJIANTO S.T., M.T.
NIP 19791007 200712 1001

KONSULTAN PERENCANA

CIPTA MANDIRI PERENCANA
Architecture Consultan
PH. (021) 86609317 , FAX. (021) 86613494
email : cmpperencana@yahoo.com

Ir. ZULFAHMI BACHTIAR, MM
Direktur Utama


PENANGGUNG JAWAB PERENCANA ARSITEKTUR

Ir. ZULFAHMI BACHTIAR, MM
No SKA: 1.1.101.1.027.09.1042273

GAMBAR	SKALA
POTONGAN - 2	1 : 100

DIGAMBAR	ROBI	TGL	-
DIPERIKSA	GUNAWAN	TGL	-
DISETUJUI	-	TGL	-

KODE GAMBAR	NO GAMBAR	JML. LEMBAR
A2503	-	-

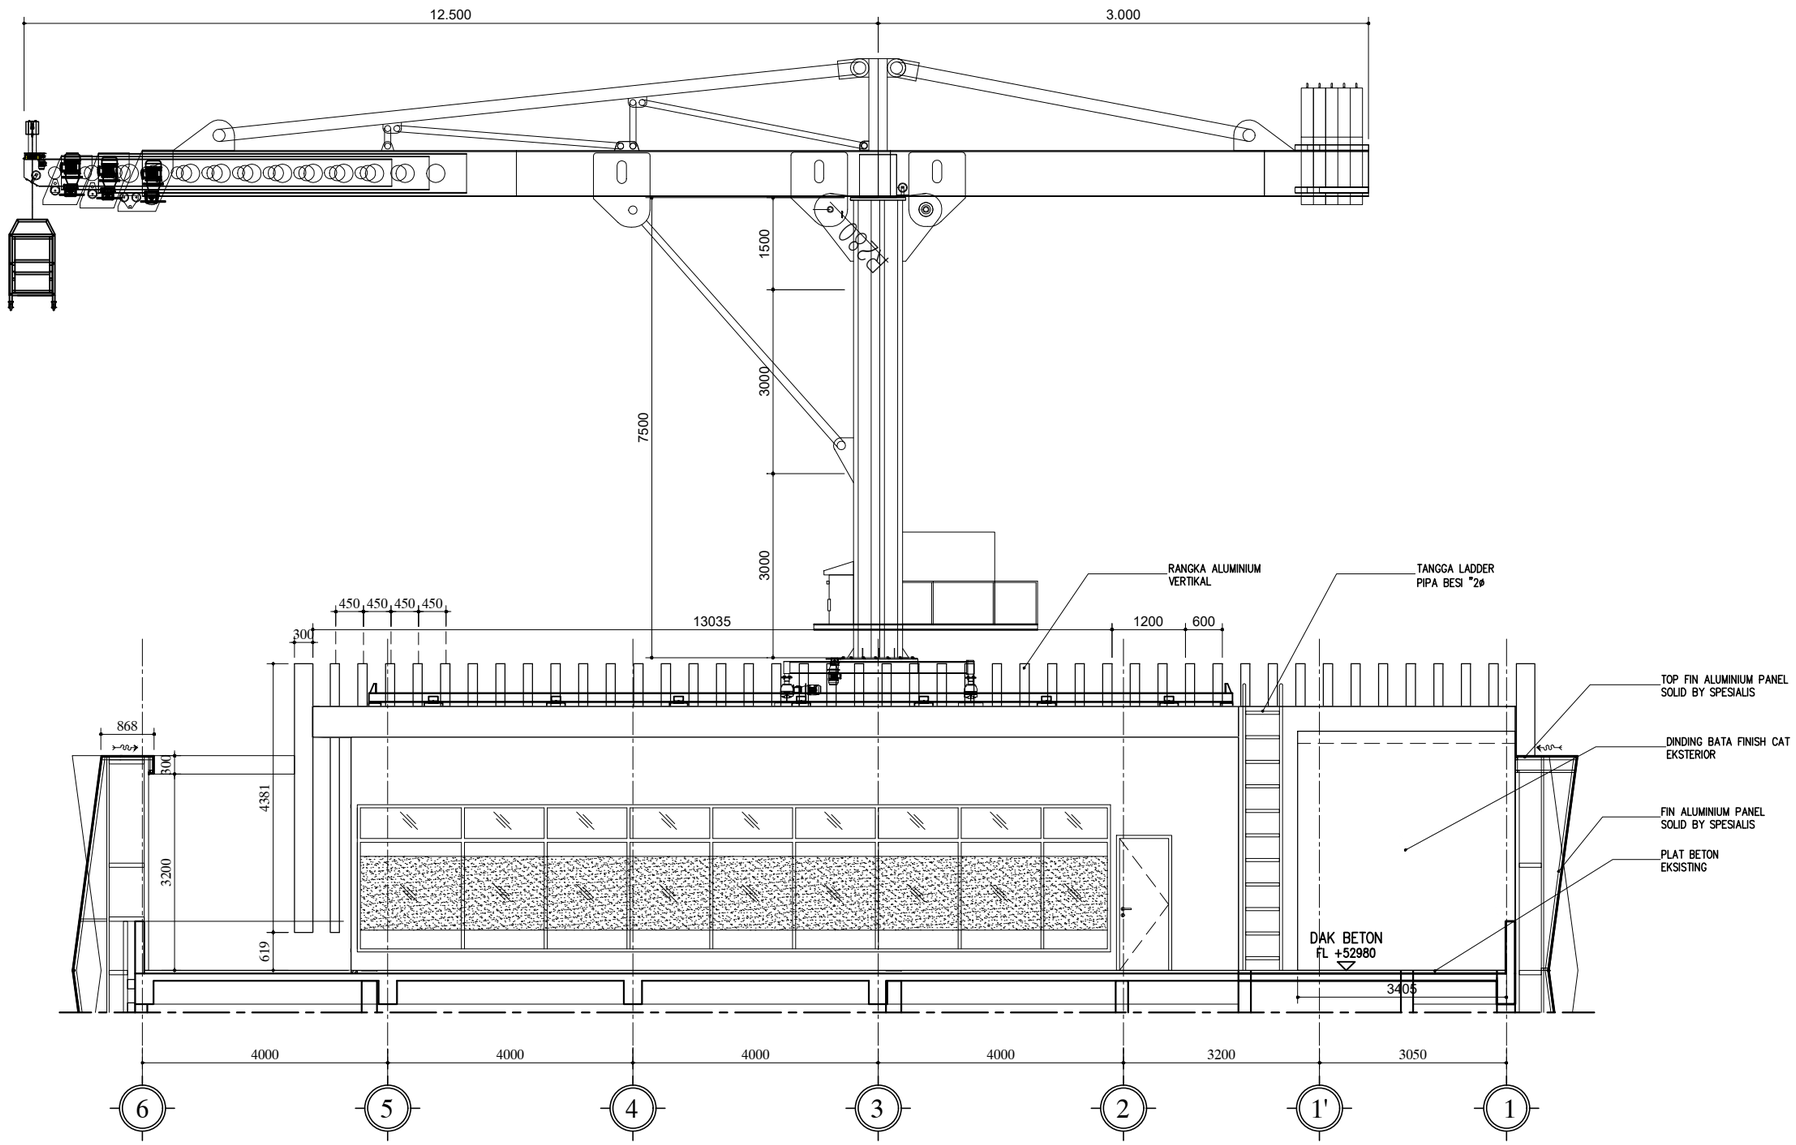

01 / A20 TAMPAK -02
SKALA 1 : 100

HAK CIPTA

DILARANG MENIRU ATAU MEREPRODUKSI GAMBAR INI DALAM BENTUK APAPUN KECUALI DENGAN PERSETUJUAN TERTULIS DARI ARSITEKTUR ATAUPUN PERENCANA.

CATATAN:

1. SEMUA UKURAN ADALAH DALAM MILIMETER KECUALI DITENTUKAN LAIN DALAM GAMBAR.
2. ELEVASI ADALAH DALAM METER.
3. DIWAJIBKAN KEPADA PELAKSANA PEMBANGUNAN UNTUK MEMERIKSA ULANG SEMUA DATA DAN GAMBAR SEBELUM MENGERJAKAN PEKERJAAN FISIK.

KETERANGAN

TAHAP RANCANGAN DETAIL DESAIN

NAMA PROYEK

PERENCANAAN RENOVASI GEDUNG VOKASI
KEMENTERIAN KETENAGAKERJAAN

LOKASI

Jl. Gatot Subroto No.44, Kuningan Barat
Kec. Mampang Prapatan, Kota Jakarta Selatan,
DKI Jakarta 12710

PEMILIK

KEMENTERIAN KETENAGAKERJAAN
REPUBLIK INDONESIA

PEMBERI TUGAS

DIREKTORAT JENDERAL
PEMBINAAN PELATIHAN DAN PRODUKTIVITAS
KEMENTERIAN KETENAGAKERJAAN

HENRY MUJIANTO S.T., M.T.
NIP 19791007 200712 1001

KONSULTAN PERENCANA

CIPTA MANDIRI PERENCANA
Architecture Consultant
PH. (021) 86609317 , FAX. (021) 86613494
email : cmpperencana@yahoo.com

Ir. ZULFAHMI BACHTIAR, MM
Direktur Utama


PENANGGUNG JAWAB PERENCANA ARSITEKTUR

Ir. ZULFAHMI BACHTIAR, MM
No SKA: 1.1.101.1.027.09.1042273

GAMBAR	SKALA
TAMPAK -02	1 : 100

DIGAMBAR	ROBI	TGL	-
DIPERIKSA	GUNAWAN	TGL	-
DISETUJUI	-	TGL	-

KODE GAMBAR	NO GAMBAR	JML. LEMBAR
A2505	-	-

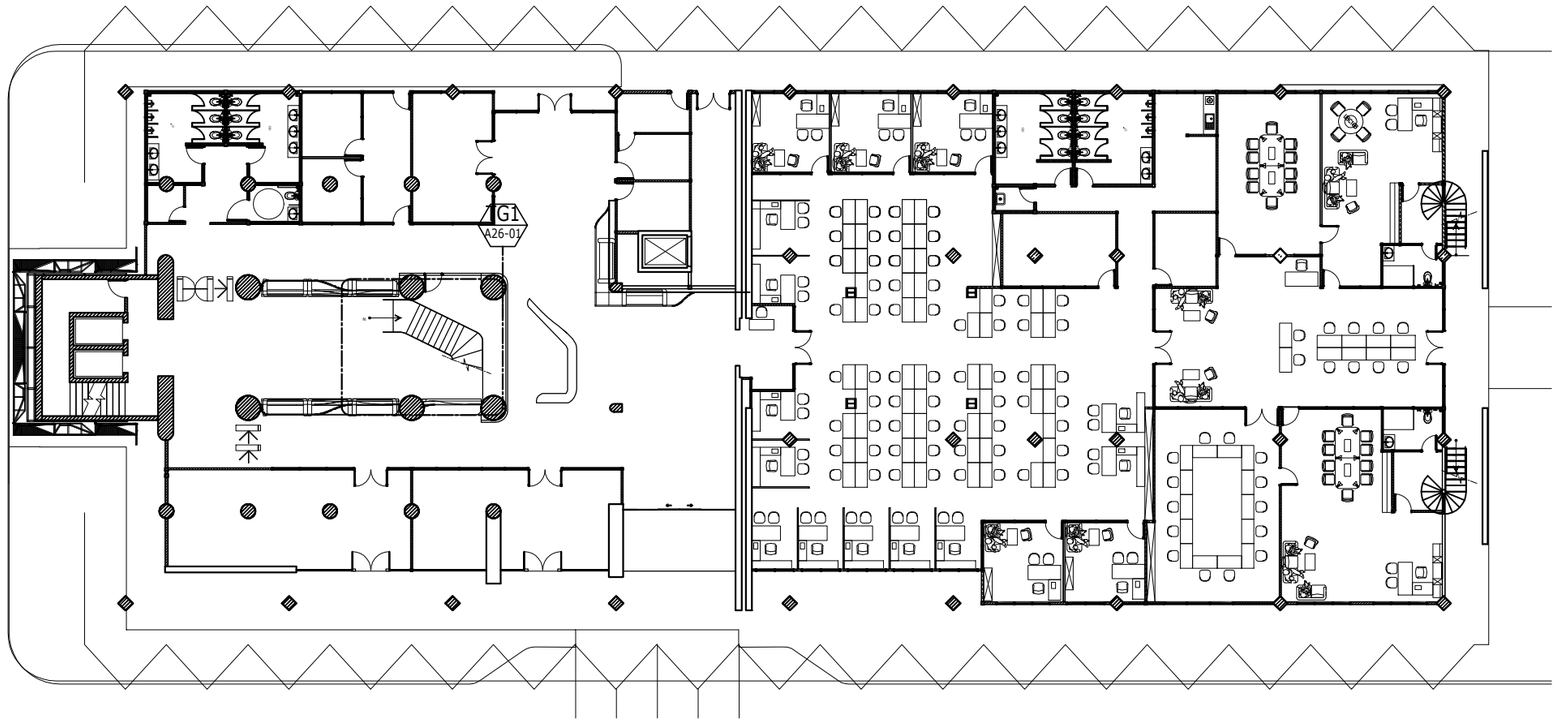

01 DENAH LANTAI DASAR
SKALA 1:300

HAK CIPTA

DILARANG MENIRU ATAU MEREPRODUKSI GAMBAR INI DALAM BENTUK APAPUN KECUALI DENGAN PERSETUJUAN TERTULIS DARI ARSITEKTUR ATAUPUN PERENCANA.

CATATAN:

1. SEMUA UKURAN ADALAH DALAM MILIMETER KECUALI DITENTUKAN LAIN DALAM GAMBAR.
2. ELEVASI ADALAH DALAM METER.
3. DIWAJIBKAN KEPADA PELAKSANA PEMBANGUNAN UNTUK MEMERIKSA ULANG SEMUA DATA DAN GAMBAR SEBELUM MENGERJAKAN PEKERJAAN FISIK.

KETERANGAN

TAHAP RANCANGAN DETAIL DESAIN

NAMA PROYEK

PERENCANAAN RENOVASI GEDUNG VOKASI
KEMENTERIAN KETENAGAKERJAAN

LOKASI

Jl. Gatot Subroto No.44, Kuningan Barat
Kec. Mampang Prapatan, Kota Jakarta Selatan,
DKI Jakarta 12710

PEMILIK

KEMENTERIAN KETENAGAKERJAAN
REPUBLIK INDONESIA

PEMBERI TUGAS

DIREKTORAT JENDERAL
PEMBINAAN PELATIHAN DAN PRODUKTIVITAS
KEMENTERIAN KETENAGAKERJAAN

HENRY MUJIANTO S.T., M.T.
NIP 19791007 200712 1001

KONSULTAN PERENCANA

CIPTA MANDIRI PERENCANA
Architecture Consultant
PH. (021) 86609317 , FAX. (021) 86613494
email : cmpperencana@yahoo.com

Ir. ZULFAHMI BACHTIAR, MM
Direktur Utama


PENANGGUNG JAWAB PERENCANA ARSITEKTUR

Ir. ZULFAHMI BACHTIAR, MM
No SKA: 1.1.101.1.027.09.1042273


GAMBAR	SKALA
KEYPLAN TANGGA	1 : 300

DIGAMBAR	ROBI	TGL	-
DIPERIKSA	BUDIMAN	TGL	-
DISETUJUI	-	TGL	-


KODE GAMBAR	NO GAMBAR	JML. LEMBAR
A26-00	-	-

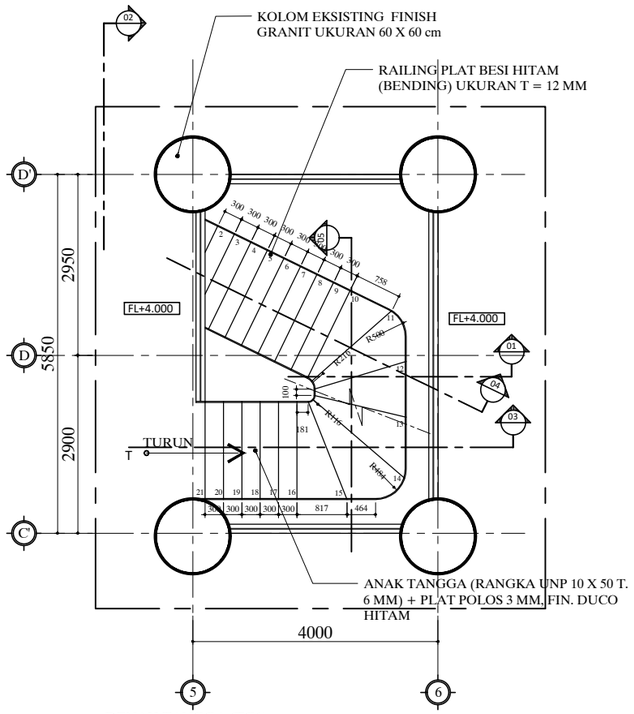


01 DENAH TANGGA (TG1)
LANTAI 1
SKALA 1:100

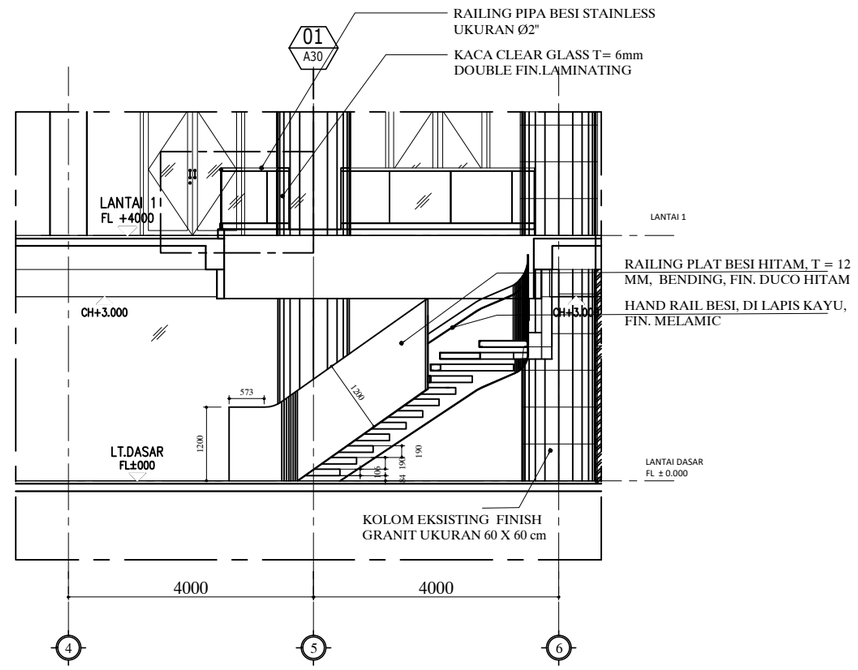

03 POTONGAN -01
SKALA 1:100

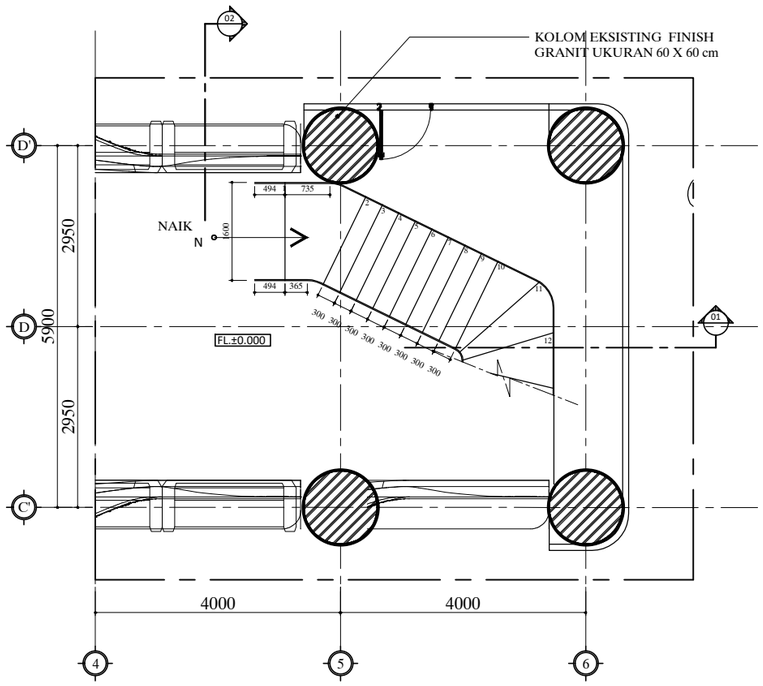

02 DENAH TANGGA (TG1)
LANTAI DASAR
SKALA 1:100

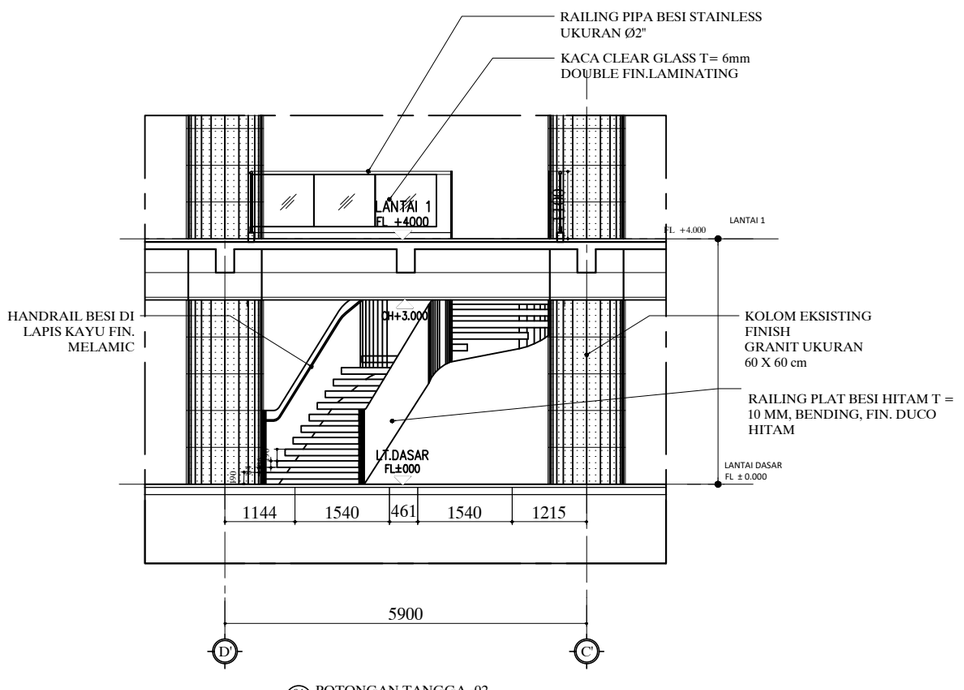

04 POTONGAN TANGGA -02
SKALA 1:100

HAK CIPTA

DILARANG MENIRU ATAU MEREPRODUKSI GAMBAR INI DALAM BENTUK APAPUN KECUALI DENGAN PERSETUJUAN TERTULIS DARI ARSITEKTUR ATAUPUN PERENCANA.

CATATAN:

1. SEMUA UKURAN ADALAH DALAM MILIMETER KECUALI DITENTUKAN LAIN DALAM GAMBAR.
2. ELEVASI ADALAH DALAM METER.
3. DIWAJIBKAN KEPADA PELAKSANA PEMBANGUNAN UNTUK MEMERIKSA ULANG SEMUA DATA DAN GAMBAR SEBELUM MENGERJAKAN PEKERJAAN FISIK.

KETERANGAN

TAHAP RANCANGAN DETAIL DESAIN

NAMA PROYEK

PERENCANAAN RENOVASI GEDUNG VOKASI
KEMENTERIAN KETENAGAKERJAAN

LOKASI

Jl. Gatot Subroto No.44, Kuningan Barat
Kec. Mampang Prapatan, Kota Jakarta Selatan,
DKI Jakarta 12710

PEMILIK

KEMENTERIAN KETENAGAKERJAAN
REPUBLIK INDONESIA

PEMBERI TUGAS

DIREKTORAT JENDERAL
PEMBINAAN PELATIHAN DAN PRODUKTIVITAS
KEMENTERIAN KETENAGAKERJAAN

HENRY MUJIANTO S.T., M.T.
NIP 19791007 200712 1001

KONSULTAN PERENCANA

CIPTA MANDIRI PERENCANA
Architecture Consultant
PH. (021) 86609317 , FAX. (021) 86613494
email : cmpperencana@yahoo.com

Ir. ZULFAHMI BACHTIAR, MM
Direktur Utama


PENANGGUNG JAWAB PERENCANA ARSITEKTUR

Ir. ZULFAHMI BACHTIAR, MM
No SKA: 1.1.101.1.027.09.1042273


GAMBAR	SKALA
DENAH TANGGA (TG3)	1 : 100

DIGAMBAR	ROBI	TGL	-
DIPERIKSA	BUDIMAN	TGL	-
DISETUJUI	-	TGL	-


KODE GAMBAR	NO GAMBAR	JML. LEMBAR
A26-01	-	-

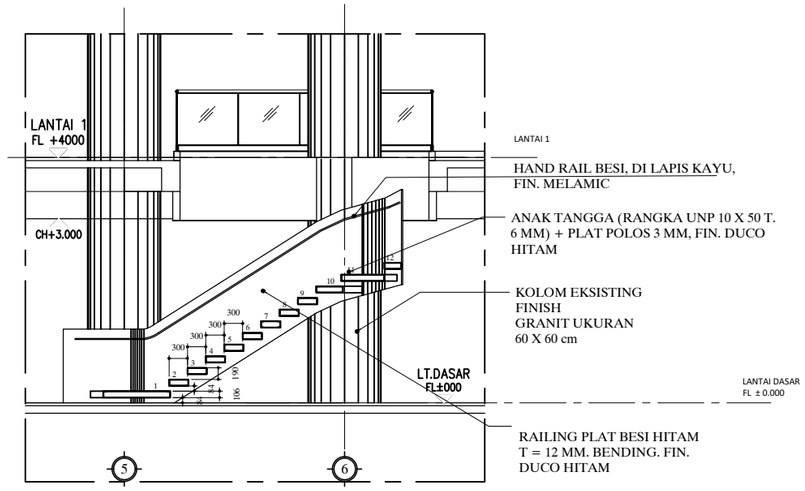


06 POTONGAN -04
SKALA 1:100

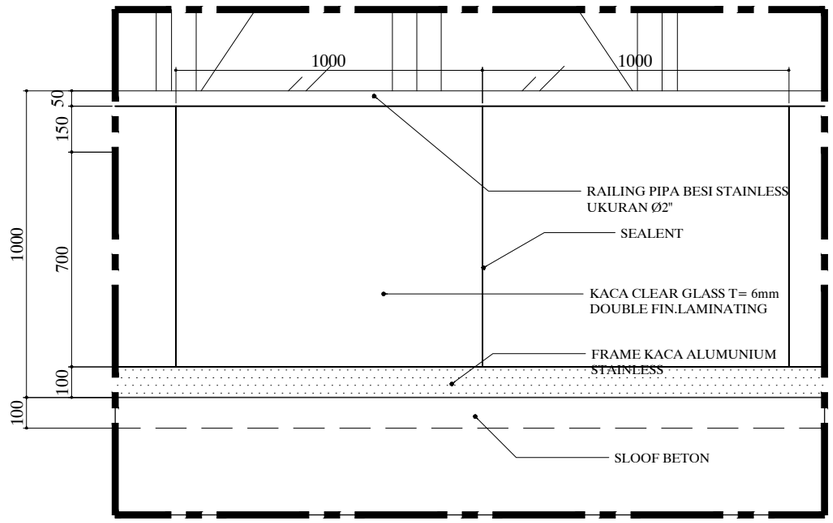


09 DETAIL RAILING KACA
SKALA 1:5

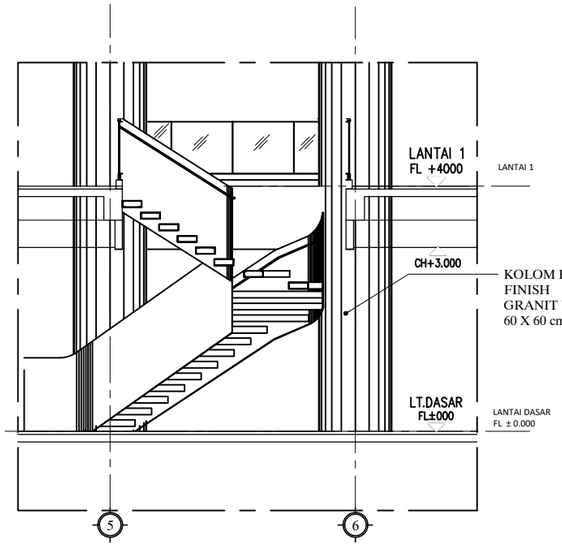

05 POTONGAN -03
SKALA 1:100

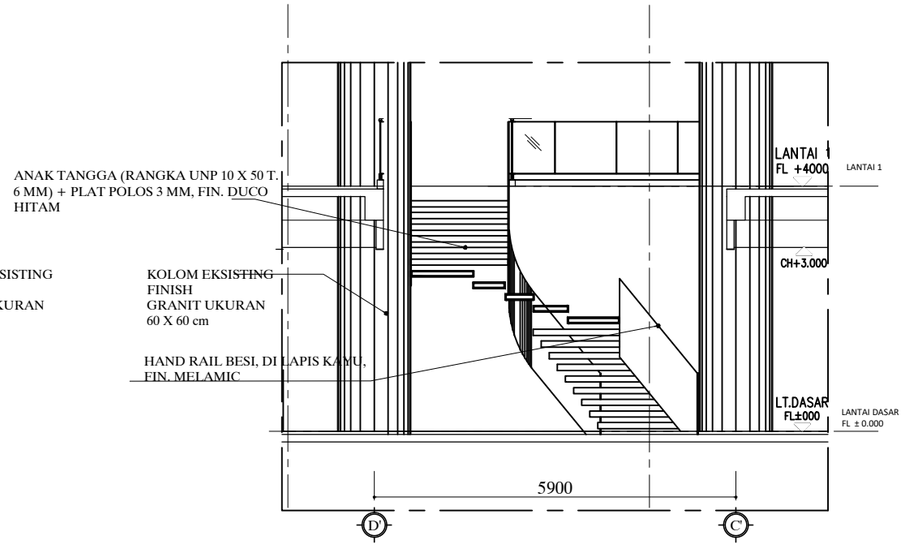

07 POTONGAN -05
SKALA 1:100

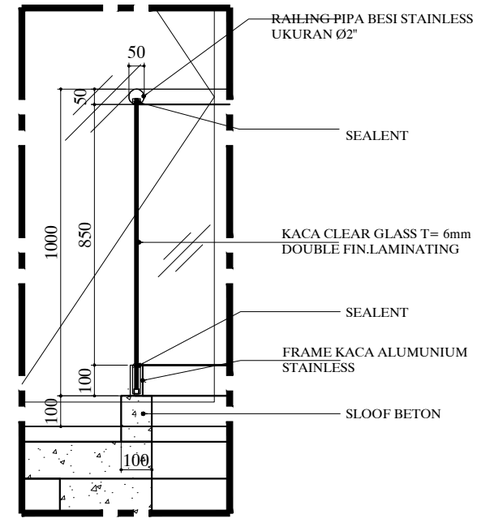

08 POTONGAN RAILING KACA
SKALA 1:5

HAK CIPTA

DILARANG MENIRU ATAU MEREPRODUKSI GAMBAR INI DALAM BENTUK APAPUN KECUALI DENGAN PERSETUJUAN TERTULIS DARI ARSITEKTUR ATAUPUN PERENCANA.

CATATAN:

1. SEMUA UKURAN ADALAH DALAM MILIMETER KECUALI DITENTUKAN LAIN DALAM GAMBAR.
2. ELEVASI ADALAH DALAM METER.
3. DIWAJIBKAN KEPADA PELAKSANA PEMBANGUNAN UNTUK MEMERIKSA ULANG SEMUA DATA DAN GAMBAR SEBELUM MENGERJAKAN PEKERJAAN FISIK.

KETERANGAN

TAHAP RANCANGAN DETAIL DESAIN

NAMA PROYEK

PERENCANAAN RENOVASI GEDUNG VOKASI
KEMENTERIAN KETENAGAKERJAAN

LOKASI

Jl. Gatot Subroto No.44, Kuningan Barat
Kec. Mampang Prapatan, Kota Jakarta Selatan,
DKI Jakarta 12710

PEMILIK

KEMENTERIAN KETENAGAKERJAAN
REPUBLIK INDONESIA

PEMBERI TUGAS

DIREKTORAT JENDERAL
PEMBINAAN PELATIHAN DAN PRODUKTIVITAS
KEMENTERIAN KETENAGAKERJAAN

HENRY MUJIANTO S.T., M.T.
NIP 19791007 200712 1001

KONSULTAN PERENCANA

CIPTA MANDIRI PERENCANA
Architecture Consultant
PH. (021) 86609317 , FAX. (021) 86613494
email : cmpperencana@yahoo.com

Ir. ZULFAHMI BACHTIAR, MM
Direktur Utama


PENANGGUNG JAWAB PERENCANA ARSITEKTUR

Ir. ZULFAHMI BACHTIAR, MM
No SKA: 1.1.101.1.027.09.1042273

GAMBAR	SKALA
DETAIL TANGGA (TG3)	1 : 100

DIGAMBAR	ROBI	TGL	-
DIPERIKSA	BUDIMAN	TGL	-
DISETUJUI	-	TGL	-

KODE GAMBAR	NO GAMBAR	JML. LEMBAR
A26-02	-	-

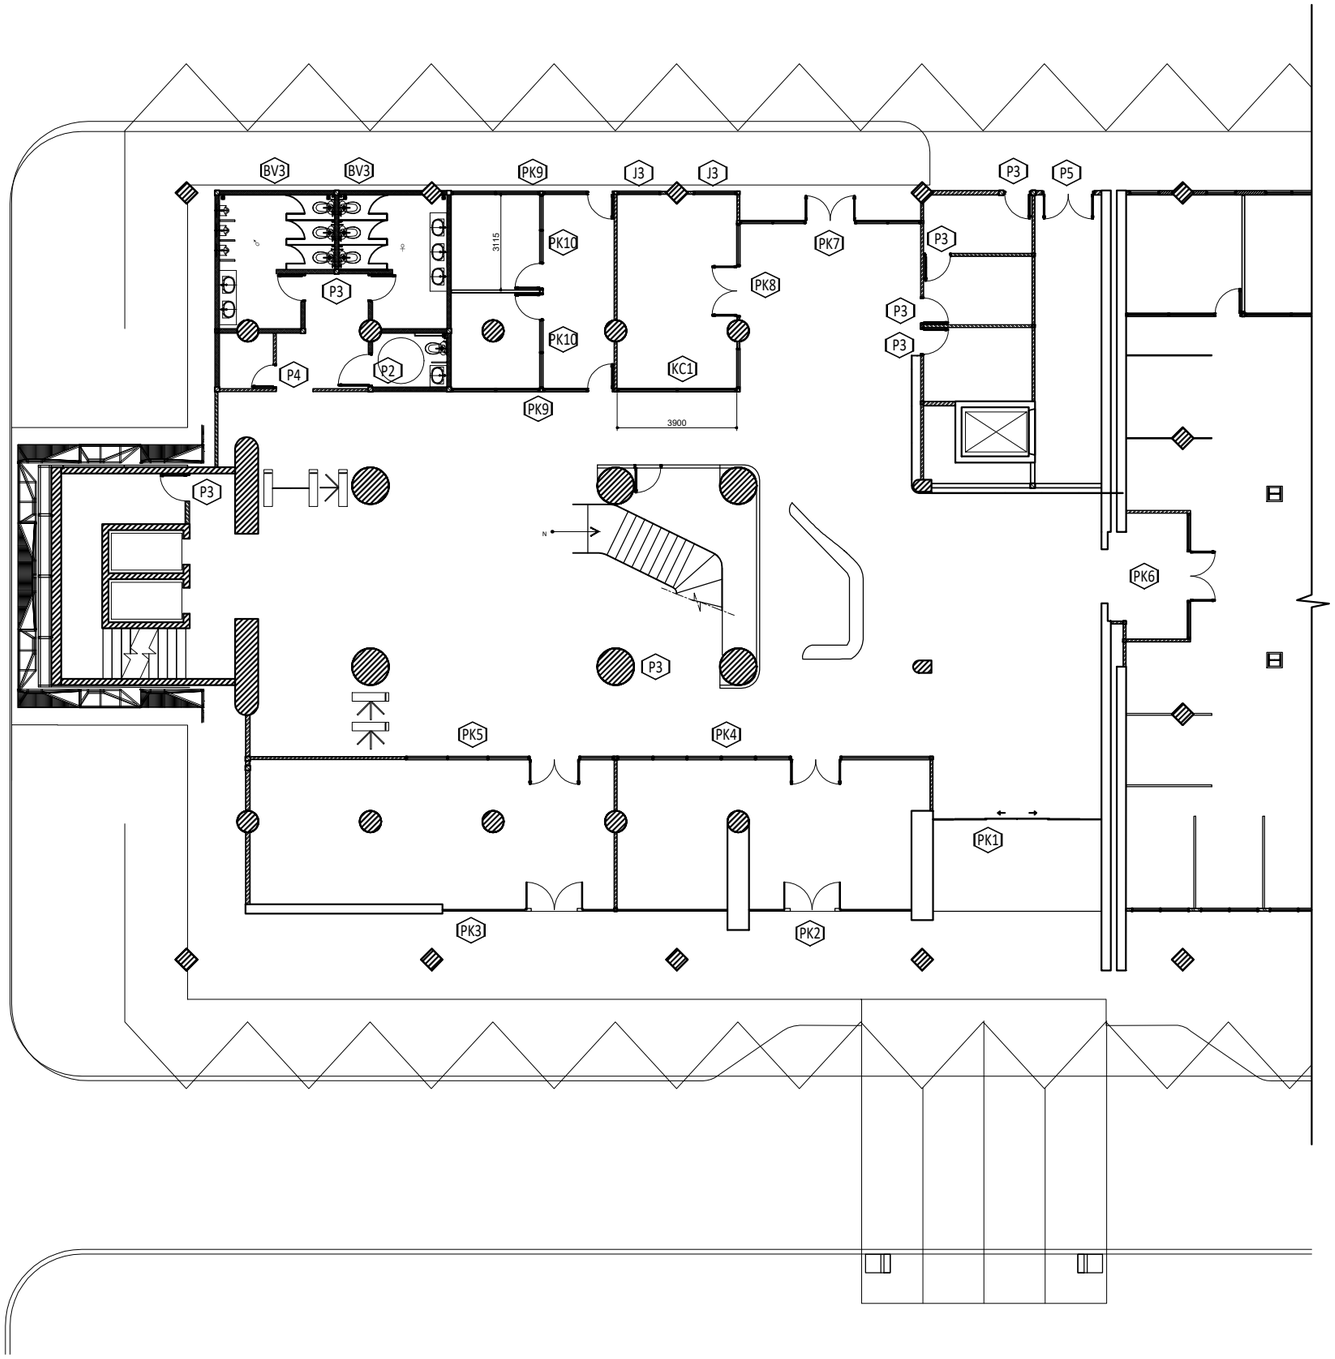

DENAH LT.DASAR
BAGIAN 1
SKALA 1 : 200

01
05
A11

HAK CIPTA

DILARANG MENIRU ATAU MEREPRODUKSI GAMBAR INI DALAM BENTUK APAPUN KECUALI DENGAN PERSETUJUAN TERTULIS DARI ARSITEKTUR ATAUPUN PERENCANA.

CATATAN:

1. SEMUA UKURAN ADALAH DALAM MILIMETER KECUALI DITENTUKAN LAIN DALAM GAMBAR.
2. ELEVASI ADALAH DALAM METER.
3. DIWAJIBKAN KEPADA PELAKSANA PEMBANGUNAN UNTUK MEMERIKSA ULANG SEMUA DATA DAN GAMBAR SEBELUM MENGERJAKAN PEKERJAAN FISIK.

KETERANGAN

TAHAP RANCANGAN DETAIL DESAIN

NAMA PROYEK

PERENCANAAN RENOVASI GEDUNG VOKASI
KEMENTERIAN KETENAGAKERJAAN

LOKASI

Jl. Gatot Subroto No.44, Kuningan Barat
Kec. Mampang Prapatan, Kota Jakarta Selatan,
DKI Jakarta 12710

PEMILIK

KEMENTERIAN KETENAGAKERJAAN
REPUBLIK INDONESIA

PEMBERI TUGAS

DIREKTORAT JENDERAL
PEMBINAAN PELATIHAN DAN PRODUKTIVITAS
KEMENTERIAN KETENAGAKERJAAN

HENRY MUJIANTO S.T., M.T.
NIP 19791007 200712 1001

KONSULTAN PERENCANA

CIPTA MANDIRI PERENCANA
Architecture Consultant
PH. (021) 86609317 , FAX. (021) 86613494
email : cmpperencana@yahoo.com

Ir. ZULFAHMI BACHTIAR, MM
Direktur Utama


PENANGGUNG JAWAB PERENCANA ARSITEKTUR

Ir. ZULFAHMI BACHTIAR, MM
No SKA: 1.1.101.1.027.09.104227 3


GAMBAR	SKALA
KEYPLAN KUSEN DENAH LT.DASAR BAG.1	1 : 200

DIGAMBAR	ROBI	TGL	-
DIPERIKSA	GUNAWAN	TGL	-
DISETUJUI	-	TGL	-


KODE GAMBAR	NO GAMBAR	JML. LEMBAR
A30-01	-	-

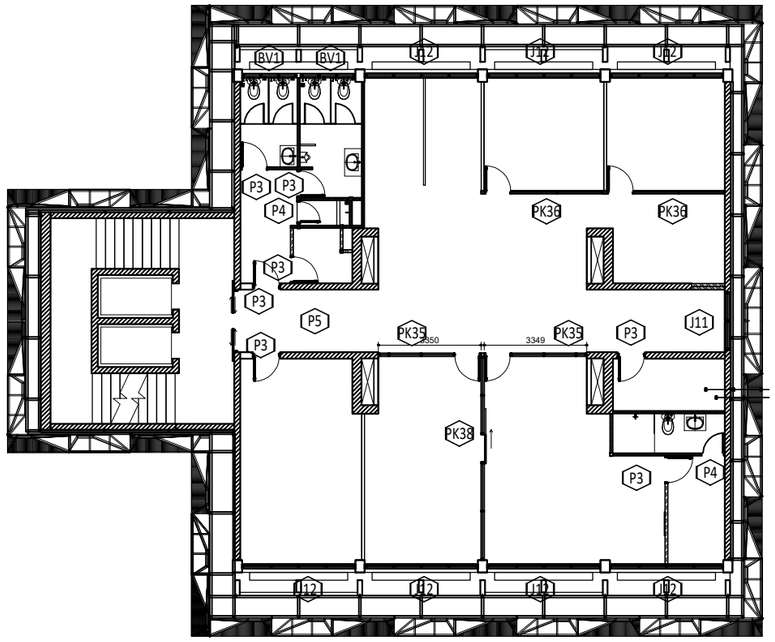


01 DENAH LANTAI 13
SKALA 1 : 100

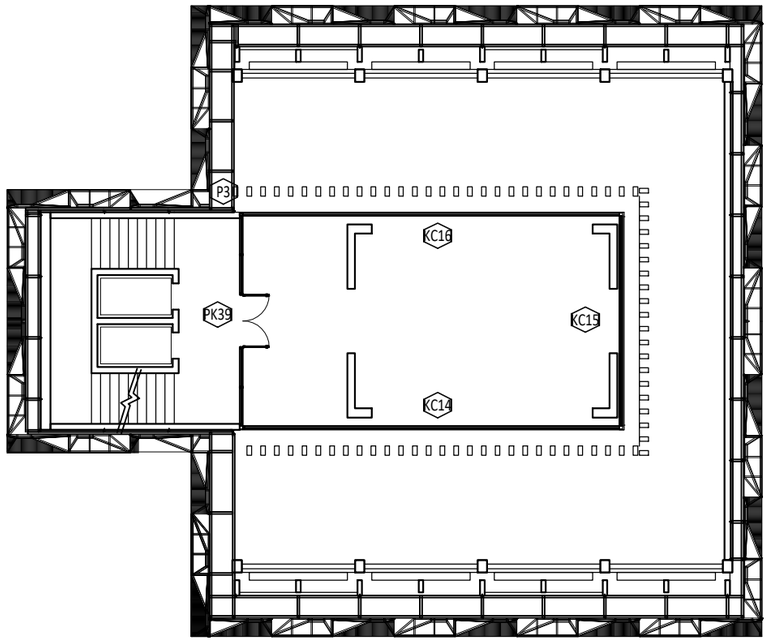

01 DENAH LANTAI ATAP
SKALA 1 : 100

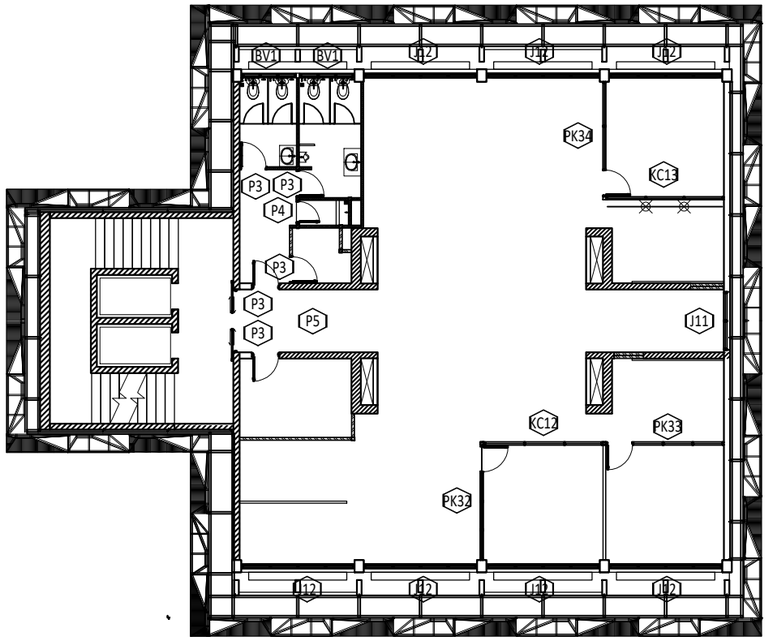

01 DENAH LANTAI 12
SKALA 1 : 100

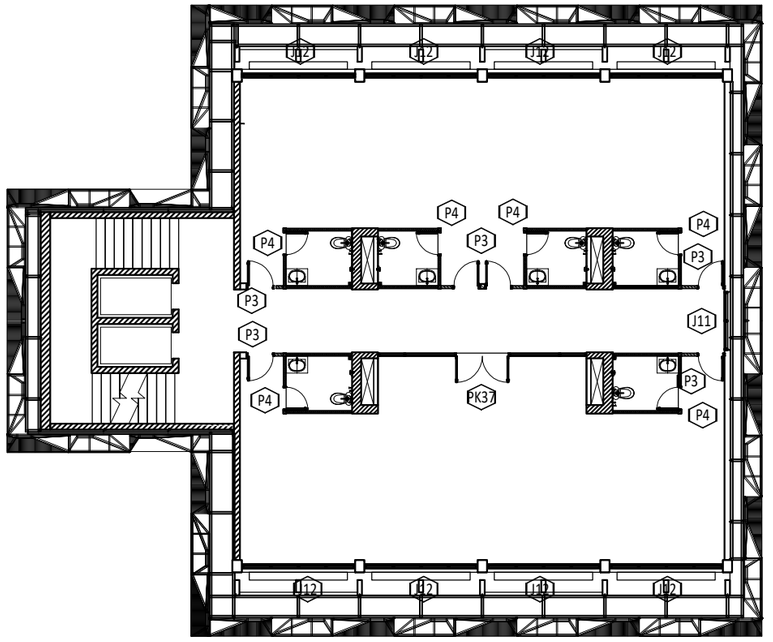

01 DENAH LANTAI 14
SKALA 1 : 100

HAK CIPTA

DILARANG MENIRU ATAU MEREPRODUKSI GAMBAR INI DALAM BENTUK APAPUN KECUALI DENGAN PERSETUJUAN TERTULIS DARI ARSITEKTUR ATAUPUN PERENCANA.

CATATAN:

1. SEMUA UKURAN ADALAH DALAM MILIMETER KECUALI DITENTUKAN LAIN DALAM GAMBAR.
2. ELEVASI ADALAH DALAM METER.
3. DIWAJIBKAN KEPADA PELAKSANA PEMBANGUNAN UNTUK MEMERIKSA ULANG SEMUA DATA DAN GAMBAR SEBELUM MENGERJAKAN PEKERJAAN FISIK.

KETERANGAN

TAHAP RANCANGAN DETAIL DESAIN

NAMA PROYEK

PERENCANAAN RENOVASI GEDUNG VOKASI
KEMENTERIAN KETENAGAKERJAAN

LOKASI

Jl. Gatot Subroto No.44, Kuningan Barat
Kec. Mampang Prapatan, Kota Jakarta Selatan,
DKI Jakarta 12710

PEMILIK

KEMENTERIAN KETENAGAKERJAAN
REPUBLIK INDONESIA

PEMBERI TUGAS

DIREKTORAT JENDERAL
PEMBINAAN PELATIHAN DAN PRODUKTIVITAS
KEMENTERIAN KETENAGAKERJAAN

HENRY MUJIANTO S.T., M.T.
NIP 19791007 200712 1001

KONSULTAN PERENCANA

CIPTA MANDIRI PERENCANA
Architecture Consultant
PH. (021) 86609317 , FAX. (021) 86613494
email : cmpperencana@yahoo.com

Ir. ZULFAHMI BACHTIAR, MM
Direktur Utama






PENANGGUNG JAWAB PERENCANA ARSITEKTUR





Ir. ZULFAHMI BACHTIAR, MM
No SKA: 1.1.101.1.027.09.1042273

GAMBAR	SKALA
KEYPLAN KUSEN DENAH LT.12, 13, 14 & ATAP	1 : 200

DIGAMBAR	ROBI	TGL	-
DIPERIKSA	GUNAWAN	TGL	-
DISETUJUI	-	TGL	-

KODE GAMBAR	NO GAMBAR	JML. LEMBAR
A30-10	-	-

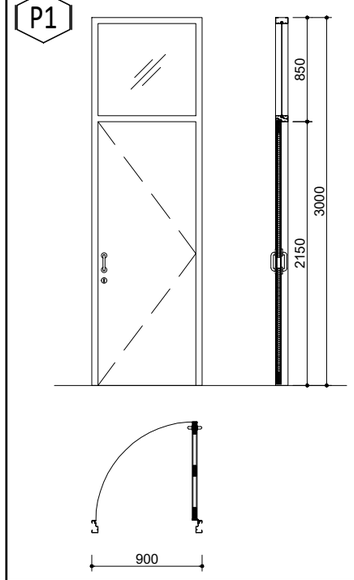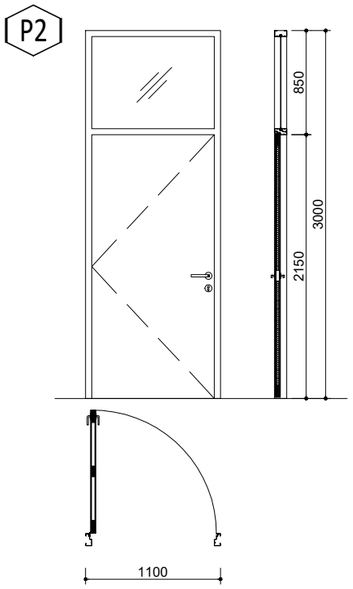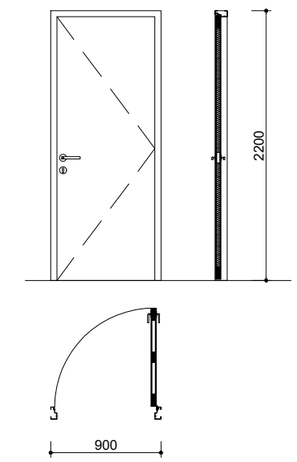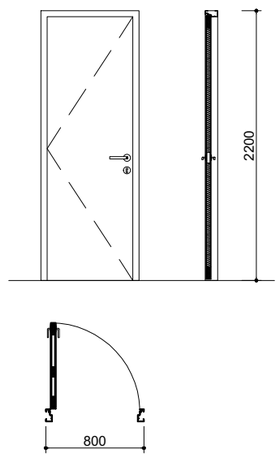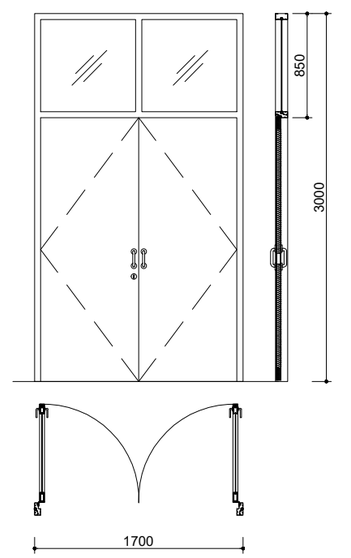		P1	P2	P3	P4	P5
						
LOKASI		PINTU R. PIMPINAN, R. OB, GUDANG, KANTIN & PANTRY	PINTU TOILET DIFABEL	PINTU TOILET UMUM (LUAR)	PINTU TOILET UMUM (LUAR)	SERVICE ENTRANCE
KUSEN	MATERIAL	ALUMINIUM	ALUMINIUM	ALUMINIUM	ALUMINIUM	ALUMINIUM
	UKURAN/TEBAL	1 3/4' x 4' T=1.15MM	1 3/4' x 4' T=1.15MM	1 3/4' x 4' T=1.15MM	1 3/4' x 4' T=1.15MM	1 3/4' x 4' T=1.15MM
	FINISHING	POWDER COATING (DARK BROWN)	POWDER COATING (DARK BROWN)	POWDER COATING (DARK BROWN)	POWDER COATING (DARK BROWN)	POWDER COATING (DARK BROWN)
DAUN PINTU & JENDELA	MATERIAL	PINTU DOUBLE PLYWOOD RANGKA KAYU SOLID + CLEAR GLASS T.5MM	PINTU DOUBLE PLYWOOD RANGKA KAYU SOLID + CLEAR GLASS T.5MM	PINTU DOUBLE PLYWOOD RANGKA KAYU SOLID	PINTU DOUBLE PLYWOOD RANGKA KAYU SOLID	PINTU DOUBLE PLYWOOD RANGKA KAYU SOLID
	UKURAN/TEBAL	T=40MM , KACA T = 5mm	T=40MM , KACA T = 5mm	T=40MM	T=40MM	T=40MM, KACA T = 5MM
	FINISHING	HPL	HPL	HPL	HPL	HPL
HARDWARE	TYPE ENGSEL	FLOOR HINGE	FLOOR HINGE	HINGE	HINGE	HINGE
	TYPE KUNCI	DOUBLE CYLINDER	DOUBLE CYLINDER	LOCKCASE SWING	LOCKCASE SWING	LOCKCASE SWING, DOUBLE CYLINDER
	HANDEL PINTU	PULL HANDLE	PULL HANDLE	LEVER HANDLE	LEVER HANDLE	PULL HANDLE
	GRANDLE	-	-			FLUSH BOLT 6" & 12"
	ACCESORIES	ESCUTCHEON, DUST PROOF, DOOR CLOSER	ESCUTCHEON, WATER PROOF, DOOR STOP, DOOR CLOSER	WC CYLINDER, DOOR STOP	WC CYLINDER, DOOR STOP	DOOR CLOSER, DUST PROOF
JUMLAH						

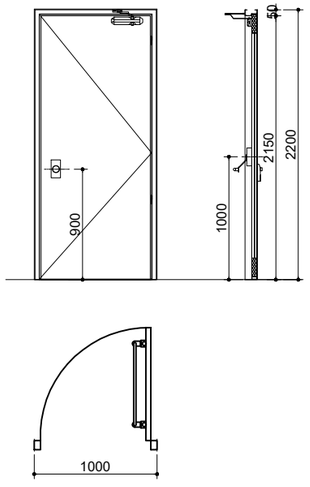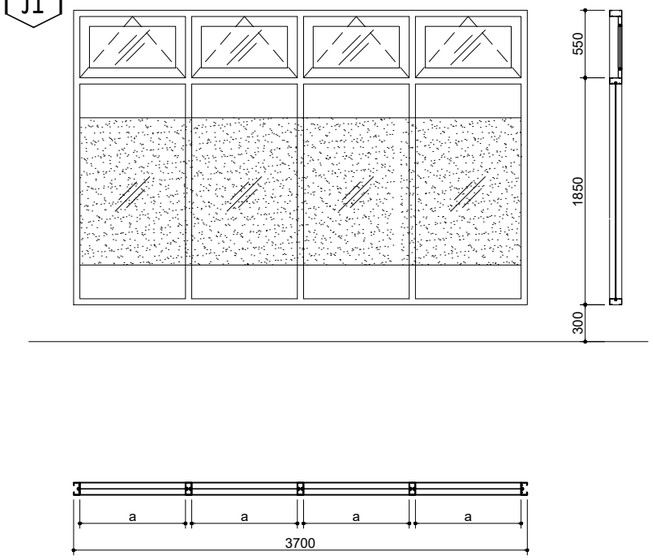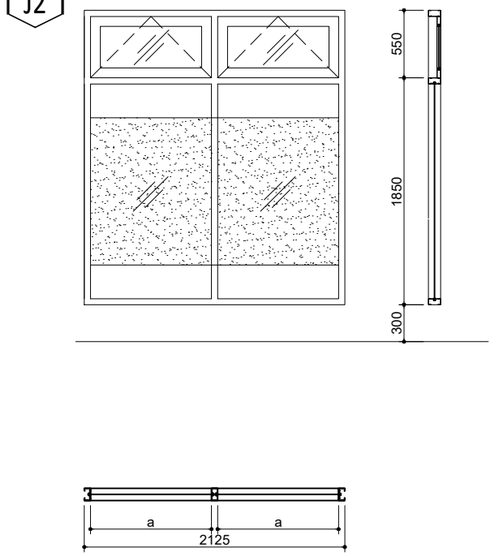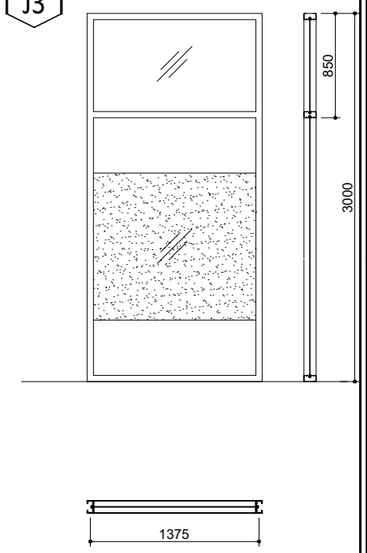		P6	J1	J2	J3
					
LOKASI		TANGGA DARURAT	R.LAKTASI	R.LAKTASI	BUILDING OFFICE
KUSEN	MATERIAL	BESI	ALUMINIUM	ALUMINIUM	ALUMINIUM
	UKURAN/TEBAL	50 x 100 MM T= 2MM	50 X 100 MM T=2mm	50 X 100 MM T=2mm	50 X 100 MM T=2mm
	FINISHING	CAT DUCO	POWDER COATING (DARK BROWN)	POWDER COATING (DARK BROWN)	POWDER COATING (DARK BROWN)
DAUN PINTU & JENDELA	MATERIAL	DOUBLE PLAT BESI T= 1.5MM + STIFFINER GLASSWOOL	ALUMINIUM + CLEAR GLASS T.6MM + SANDBLAST	ALUMINIUM + CLEAR GLASS T.6MM + SANDBLAST	CLEAR GLASS T.6MM + SANDBLAST
	UKURAN/TEBAL	T=40MM	T=40MM, FRAME PINTU 80MM, KACA T = 6MM	T=40MM, FRAME PINTU 80MM, KACA T = 6MM	T = 6MM
	FINISHING	CAT DUCO	POWDER COATING	POWDER COATING	
HARDWARE	TYPE ENGSEL	HINGE HI	HINGE	HINGE	
	TYPE KUNCI	PIN SECURITY	RAMBUNCIS	RAMBUNCIS	
	HANDEL PINTU	LOCK SET PANIC BAR			
	GRANDLE	-			
	ACCESORIES	DOOR CLOSER DC/ONS 880FR			
JUMLAH					

HAK CIPTA

DILARANG MENIRU ATAU MEREPRODUKSI GAMBAR INI DALAM BENTUK APAPUN KECUALI DENGAN PERSETUJUAN TERTULIS DARI ARSITEKTUR ATAUPUN PERENCANA.

CATATAN:

1. SEMUA UKURAN ADALAH DALAM MILIMETER KECUALI DITENTUKAN LAIN DALAM GAMBAR.
2. ELEVASI ADALAH DALAM METER.
3. DIWAJIBKAN KEPADA PELAKSANA PEMBANGUNAN UNTUK MEMERIKSA ULANG SEMUA DATA DAN GAMBAR SEBELUM MENGERJAKAN PEKERJAAN FISIK.

KETERANGAN

TAHAP RANCANGAN DETAIL DESAIN

NAMA PROYEK

PERENCANAAN RENOVASI GEDUNG VOKASI KEMENTERIAN KETENAGAKERJAAN

LOKASI

Jl. Gatot Subroto No.44, Kuningan Barat
Kec. Mampang Prapatan, Kota Jakarta Selatan,
DKI Jakarta 12710

PEMILIK

KEMENTERIAN KETENAGAKERJAAN
REPUBLIK INDONESIA

PEMBERI TUGAS

DIREKTORAT JENDERAL
PEMBINAAN PELATIHAN DAN PRODUKTIVITAS
KEMENTERIAN KETENAGAKERJAAN

HENRY MUJIANTO S.T., M.T.
NIP 19791007 200712 1001

KONSULTAN PERENCANA

CIPTA MANDIRI PERENCANA
Architecture Consultant
PH. (021) 86609317 , FAX. (021) 86613494
email : cmpperencana@yahoo.com

Ir. ZULFAHMI BACHTIAR, MM
Direktur Utama






PENANGGUNG JAWAB PERENCANA ARSITEKTUR





Ir. ZULFAHMI BACHTIAR, MM
No SKA: 1.1.101.1.027.09.1042273

GAMBAR	SKALA
SKEJUL KUSEN 1	1 : 50

DIGAMBAR	ROBI	TGL	-
DIPERIKSA	GUNAWAN	TGL	-
DISETUJUI	-	TGL	-

KODE GAMBAR	NO GAMBAR	JML. LEMBAR
A30-11	-	-

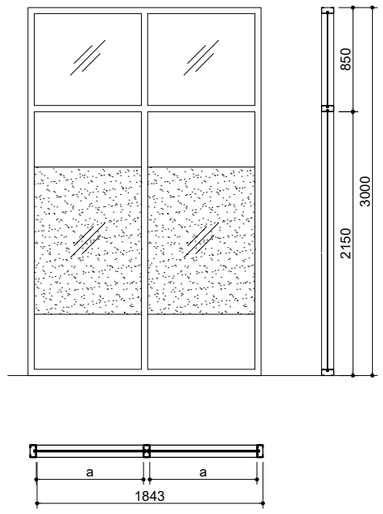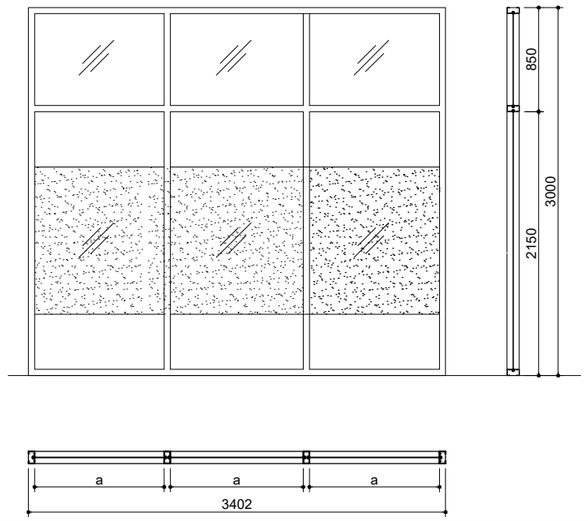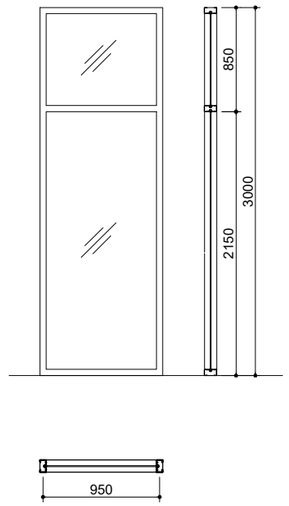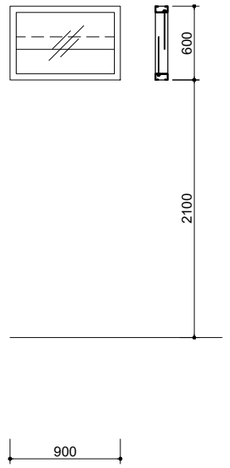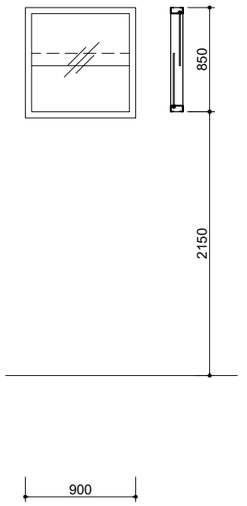		J4	J5	J6	BV2	BV3
						
LOKASI						
KUSEN	MATERIAL	ALUMINIUM	ALUMINIUM	ALUMINIUM	ALUMINIUM	
	UKURAN/TEBAL	50 X 100 MM T=2mm	50 X 100 MM T=2mm	50 X 100 MM T=2mm	50 X 100 MM T=2mm	
	FINISHING	POWDER COATING (DARK BROWN)	POWDER COATING (DARK BROWN)	POWDER COATING (DARK BROWN)	POWDER COATING (DARK BROWN)	
DAUN PINTU & JENDELA	MATERIAL	CLEAR GLASS + SANDBLAST	CLEAR GLASS + SANDBLAST	CLEAR GLASS	CLEAR GLASS	
	UKURAN/TEBAL	T = 6MM	T = 6MM	T = 6MM	T = 6MM	
	FINISHING					
HARDWARE	TYPE ENGSEL					
	TYPE KUNCI					
	HANDEL PINTU					
	GRANDLE					
	ACCESORIES					
JUMLAH						

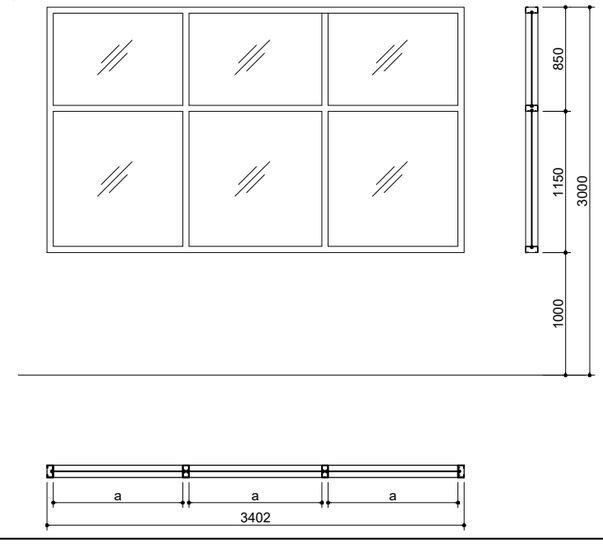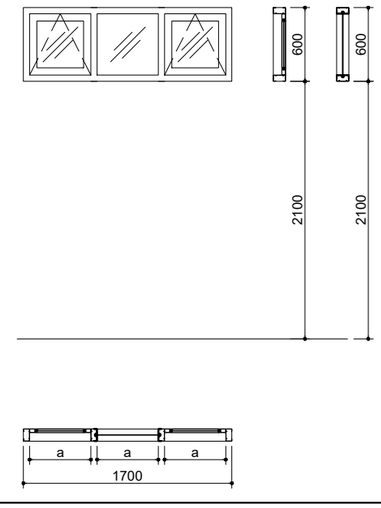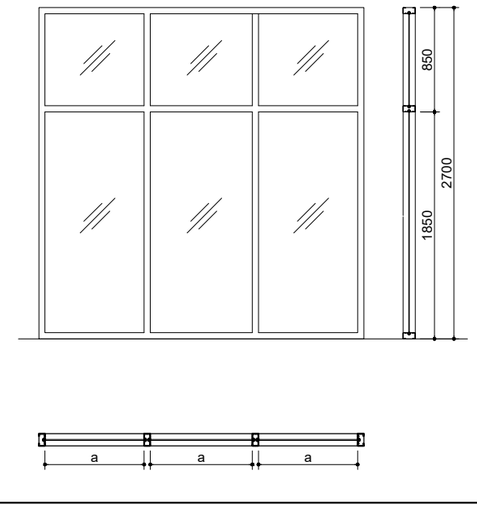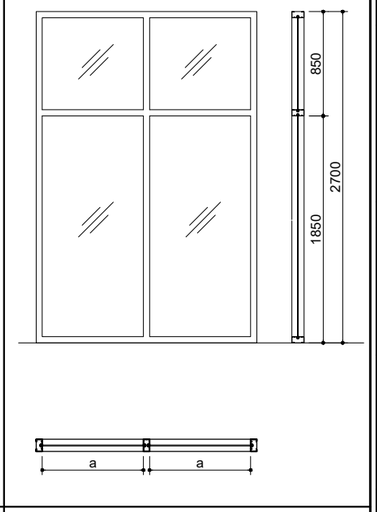		J7	BV1	J8	J9
					
LOKASI					
KUSEN	MATERIAL	ALUMINIUM	ALUMINIUM	ALUMINIUM	ALUMINIUM
	UKURAN/TEBAL	50 X 100 MM T=2mm	50 X 100 MM T=2mm	50 X 100 MM T=2mm	50 X 100 MM T=2mm
	FINISHING	POWDER COATING (DARK BROWN)	POWDER COATING (DARK BROWN)	POWDER COATING (DARK BROWN)	POWDER COATING (DARK BROWN)
DAUN PINTU & JENDELA	MATERIAL	CLEAR GLASS	ALUMINIUM + CLEAR GLASS T.6MM	CLEAR GLASS	CLEAR GLASS
	UKURAN/TEBAL	T = 6MM	T=40MM, FRAME PINTU 80MM, KACA T = 6MM	T = 6MM	T = 6MM
	FINISHING		POWDER COATING		
HARDWARE	TYPE ENGSEL		HINGE		
	TYPE KUNCI		RAMBUNCIS		
	HANDEL PINTU				
	GRANDLE				
	ACCESORIES				
JUMLAH					

HAK CIPTA

DILARANG MENIRU ATAU MEREPRODUKSI GAMBAR INI DALAM BENTUK APAPUN KECUALI DENGAN PERSETUJUAN TERTULIS DARI ARSITEKTUR ATAUPUN PERENCANA.

CATATAN:

1. SEMUA UKURAN ADALAH DALAM MILIMETER KECUALI DITENTUKAN LAIN DALAM GAMBAR.
2. ELEVASI ADALAH DALAM METER.
3. DIWAJIBKAN KEPADA PELAKSANA PEMBANGUNAN UNTUK MEMERIKSA ULANG SEMUA DATA DAN GAMBAR SEBELUM MENGERJAKAN PEKERJAAN FISIK.

KETERANGAN

TAHAP RANCANGAN DETAIL DESAIN

NAMA PROYEK

PERENCANAAN RENOVASI GEDUNG VOKASI
KEMENTERIAN KETENAGAKERJAAN

LOKASI

Jl. Gatot Subroto No.44, Kuningan Barat
Kec. Mampang Prapatan, Kota Jakarta Selatan,
DKI Jakarta 12710

PEMILIK

KEMENTERIAN KETENAGAKERJAAN
REPUBLIK INDONESIA

PEMBERI TUGAS

DIREKTORAT JENDERAL
PEMBINAAN PELATIHAN DAN PRODUKTIVITAS
KEMENTERIAN KETENAGAKERJAAN

HENRY MUJIANTO S.T., M.T.
NIP 19791007 200712 1001

KONSULTAN PERENCANA

CIPTA MANDIRI PERENCANA
Architecture Consultant
PH. (021) 86609317 , FAX. (021) 86613494
email : cmpperencana@yahoo.com

Ir. ZULFAHMI BACHTIAR, MM
Direktur Utama

PENANGGUNG JAWAB PERENCANA ARSITEKTUR

Ir. ZULFAHMI BACHTIAR, MM
No SKA: 1.1.101.1.027.09.1042273


GAMBAR	SKALA
SKEJUL KUSEN 2	1 : 50

DIGAMBAR	ROBI	TGL	-
DIPERIKSA	GUNAWAN	TGL	-
DISETUJUI	-	TGL	-


KODE GAMBAR	NO GAMBAR	JML. LEMBAR
A30-12	-	-

PK2

PK1

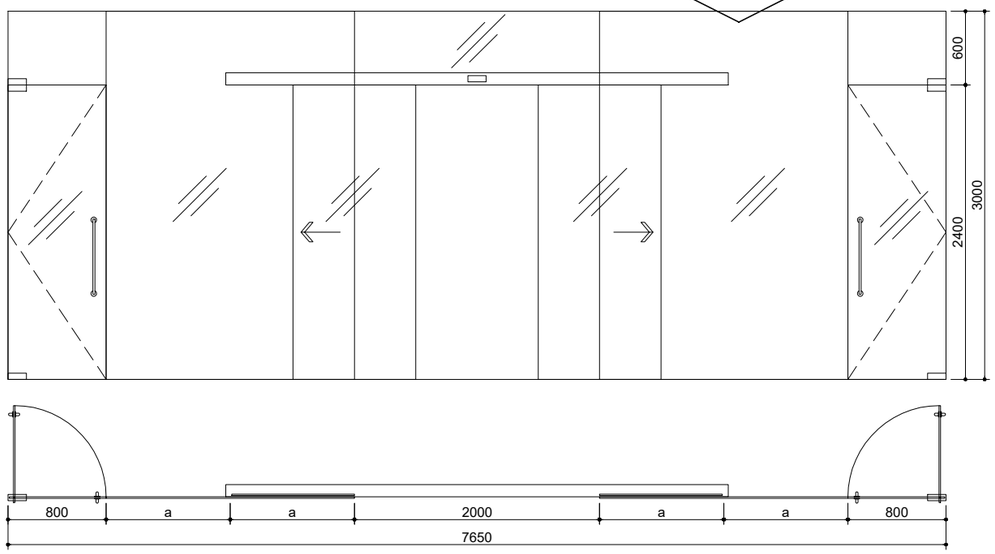


J12

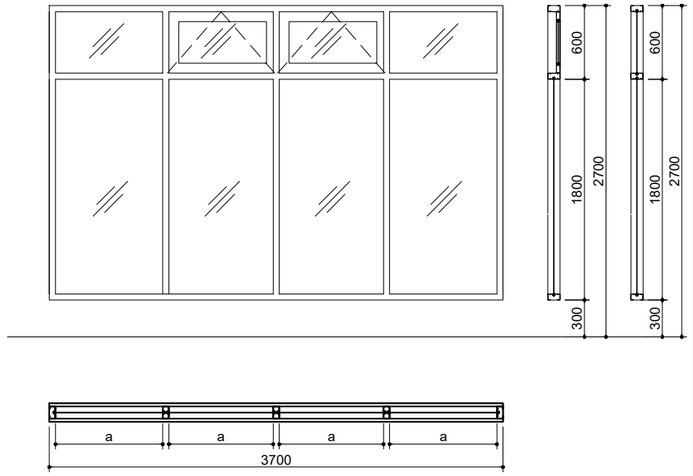


LOKASI		PINTU MASUK UTAMA	
KUSEN	MATERIAL	-	ALUMINIUM
	UKURAN/TEBAL	-	50 X 100 MM T=2mm
	FINISHING	-	POWDER COATING (DARK BROWN)
DAUN PINTU & JENDELA	MATERIAL	AUTOMATIC SLIDING DOOR CLEAR TEMPERED GLASS T.12 MM	ALUMINIUM + CLEAR GLASS T.6MM
	UKURAN/TEBAL	T.12MM	T=40MM, FRAME PINTU 80MM, KACA T = 6MM
	FINISHING	-	POWDER COATING
HARDWARE	TYPE ENGSEL	FLOOR HINGE	HINGE
	TYPE KUNCI	PATCH LOCK, DOUBLE CYLINDER	RAMBUNCIS
	HANDEL PINTU	PULL HANDLE	
	GRANDLE	-	
	ACCESORIES	PATCH FITTING	
JUMLAH			

PK2

PK2

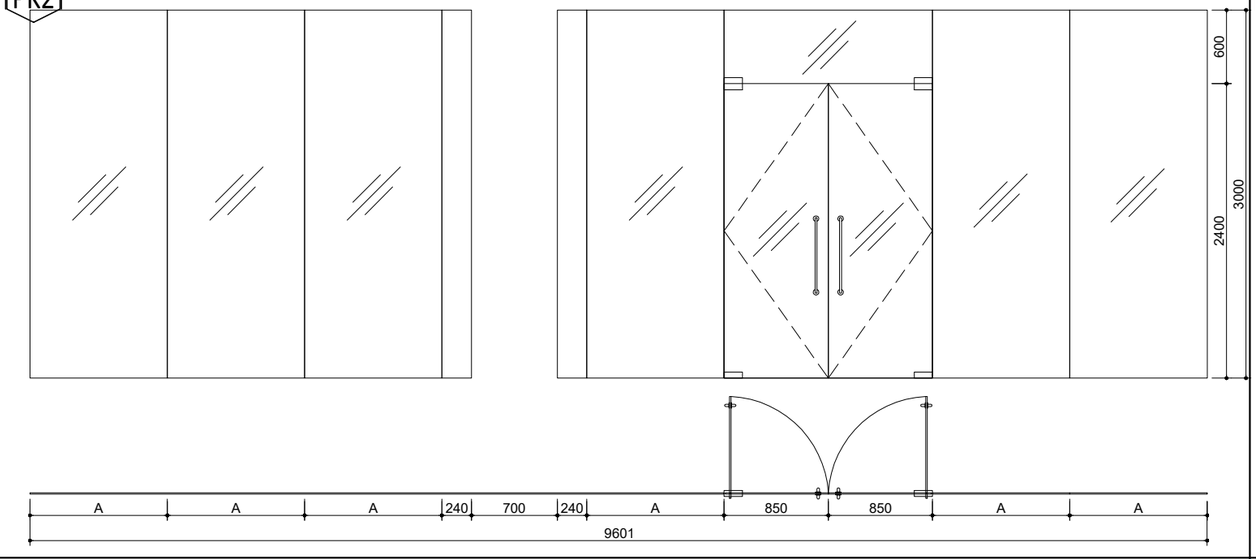

J11

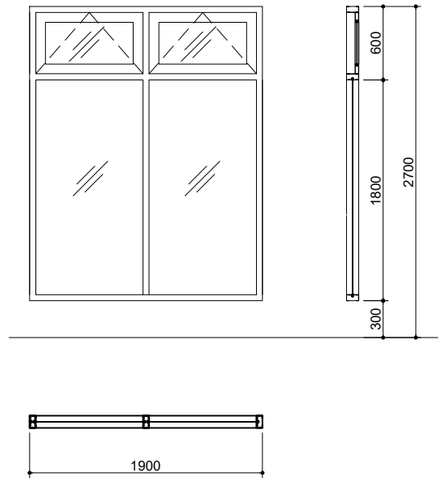

LOKASI		CAFE	
KUSEN	MATERIAL	-	ALUMINIUM
	UKURAN/TEBAL	-	50 X 100 MM T=2mm
	FINISHING	-	POWDER COATING (DARK BROWN)
DAUN PINTU & JENDELA	MATERIAL	AUTOMATIC SLIDING DOOR CLEAR TEMPERED GLASS T.12 MM	ALUMINIUM + CLEAR GLASS T.6MM
	UKURAN/TEBAL	T.12MM	T=40MM, FRAME PINTU 80MM, KACA T = 6MM
	FINISHING	-	POWDER COATING
HARDWARE	TYPE ENGSEL	FLOOR HINGE	HINGE
	TYPE KUNCI	PATCH LOCK, DOUBLE CYLINDER	RAMBUNCIS
	HANDEL PINTU	PULL HANDLE	
	GRANDLE	-	
	ACCESORIES	PATCH FITTING	
JUMLAH			

HAK CIPTA

DILARANG MENIRU ATAU MEREPRODUKSI GAMBAR INI DALAM BENTUK APAPUN KECUALI DENGAN PERSETUJUAN TERTULIS DARI ARSITEKTUR ATAUPUN PERENCANA.

CATATAN:

1. SEMUA UKURAN ADALAH DALAM MILIMETER KECUALI DITENTUKAN LAIN DALAM GAMBAR.
2. ELEVASI ADALAH DALAM METER.
3. DIWAJIBKAN KEPADA PELAKSANA PEMBANGUNAN UNTUK MEMERIKSA ULANG SEMUA DATA DAN GAMBAR SEBELUM MENGERJAKAN PEKERJAAN FISIK.

KETERANGAN

TAHAP RANCANGAN DETAIL DESAIN

NAMA PROYEK

PERENCANAAN RENOVASI GEDUNG VOKASI KEMENTERIAN KETENAGAKERJAAN

LOKASI

Jl. Gatot Subroto No.44, Kuningan Barat
Kec. Mampang Prapatan, Kota Jakarta Selatan,
DKI Jakarta 12710

PEMILIK

KEMENTERIAN KETENAGAKERJAAN
REPUBLIK INDONESIA

PEMBERI TUGAS

DIREKTORAT JENDERAL
PEMBINAAN PELATIHAN DAN PRODUKTIVITAS
KEMENTERIAN KETENAGAKERJAAN

HENRY MUJIANTO S.T., M.T.
NIP 19791007 200712 1001

KONSULTAN PERENCANA

CIPTA MANDIRI PERENCANA
Architecture Consultant
PH. (021) 86609317 , FAX. (021) 86613494
email : cmpperencana@yahoo.com

Ir. ZULFAHMI BACHTIAR, MM
Direktur Utama

PENANGGUNG JAWAB PERENCANA ARSITEKTUR


Ir. ZULFAHMI BACHTIAR, MM
No SKA: 1.1.101.1.027.09.1042273

GAMBAR	SKALA
SKEJUL KUSEN 3	1 : 50

DIGAMBAR	ROBI	TGL	-
DIPERIKSA	GUNAWAN	TGL	-
DISETUJUI	-	TGL	-


KODE GAMBAR	NO GAMBAR	JML. LEMBAR
A30-13	-	-

PK3

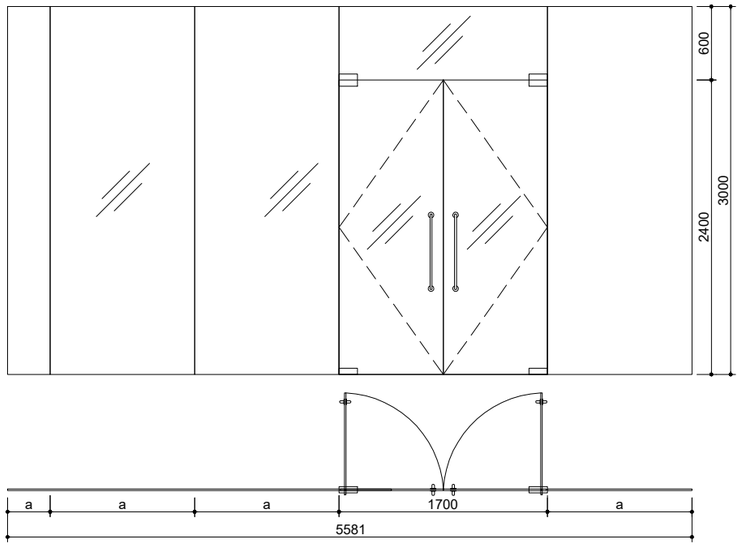


LOKASI		CAFE
KUSEN	MATERIAL	-
	UKURAN/TEBAL	-
	FINISHING	-
DAUN PINTU & JENDELA	MATERIAL	AUTOMATIC SLIDING DOOR CLEAR TEMPERED GLASS T.12 MM
	UKURAN/TEBAL	T.12MM
	FINISHING	-
HARDWARE	TYPE ENGSEL	FLOOR HINGE
	TYPE KUNCI	PATCH LOCK, DOUBLE CYLINDER
	HANDEL PINTU	PULL HANDLE
	GRANDLE	-
	ACCESORIES	PATCH FITTING
JUMLAH		

PK4

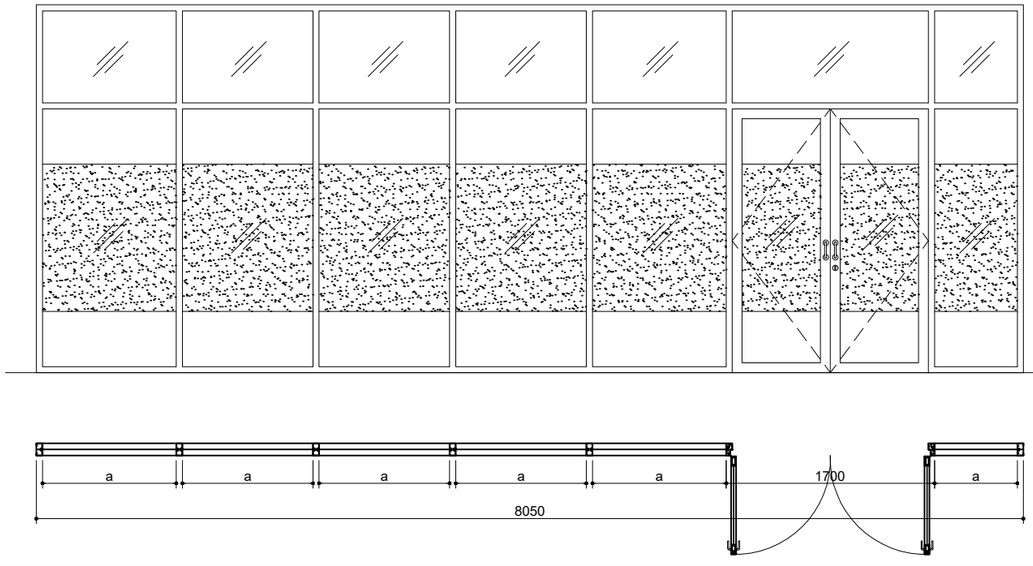

J1A

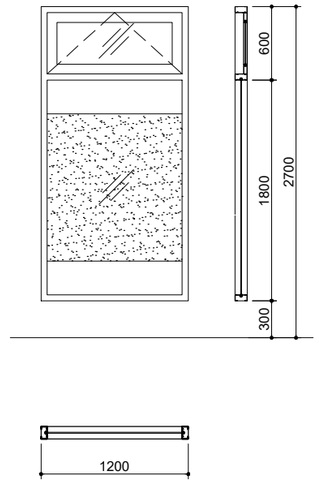

LOKASI		CAFE	
KUSEN	MATERIAL	ALUMINIUM	ALUMINIUM
	UKURAN/TEBAL	1 3/4' x 4' T=1.15MM	50 X 100 MM T=2mm
	FINISHING	POWDER COATING (DARK GREY)	POWDER COATING (DARK BROWN)
DAUN PINTU & JENDELA	MATERIAL	ALUMINIUM + CLEAR GLASS T.6MM + SANDBLASTING	ALUMINIUM + CLEAR GLASS T.6MM
	UKURAN/TEBAL	T=40MM, FRAME PINTU 80MM, KACA T = 6MM	T=40MM, FRAME PINTU 80MM, KACA T = 6MM
	FINISHING	POWDER COATING	POWDER COATING
HARDWARE	TYPE ENGSEL	HINGE	HINGE
	TYPE KUNCI	LOCKCASE PELOR, DOUBLE CYLINDER	RAMBUNCIS
	HANDEL PINTU	PULL HANDLE	
	GRANDLE	FLUSH BOLT 6" & 12"	
	ACCESORIES	DOOR CLOSER, DUST PROOF	
JUMLAH			

HAK CIPTA

DILARANG MENIRU ATAU MEREPRODUKSI GAMBAR INI DALAM BENTUK APAPUN KECUALI DENGAN PERSETUJUAN TERTULIS DARI ARSITEKTUR ATAUPUN PERENCANA.

CATATAN:

1. SEMUA UKURAN ADALAH DALAM MILIMETER KECUALI DITENTUKAN LAIN DALAM GAMBAR.
2. ELEVASI ADALAH DALAM METER.
3. DIWAJIBKAN KEPADA PELAKSANA PEMBANGUNAN UNTUK MEMERIKSA ULANG SEMUA DATA DAN GAMBAR SEBELUM MENGERJAKAN PEKERJAAN FISIK.

KETERANGAN

TAHAP RANCANGAN DETAIL DESAIN

NAMA PROYEK

PERENCANAAN RENOVASI GEDUNG VOKASI
KEMENTERIAN KETENAGAKERJAAN

LOKASI

Jl. Gatot Subroto No.44, Kuningan Barat
Kec. Mampang Prapatan, Kota Jakarta Selatan,
DKI Jakarta 12710

PEMILIK

KEMENTERIAN KETENAGAKERJAAN
REPUBLIK INDONESIA

PEMBERI TUGAS

DIREKTORAT JENDERAL
PEMBINAAN PELATIHAN DAN PRODUKTIVITAS
KEMENTERIAN KETENAGAKERJAAN

HENRY MUJIANTO S.T., M.T.
NIP 19791007 200712 1001

KONSULTAN PERENCANA

CIPTA MANDIRI PERENCANA
Architecture Consultant
PH. (021) 86609317 , FAX. (021) 86613494
email : cmpperencana@yahoo.com

Ir. ZULFAHMI BACHTIAR, MM
Direktur Utama

PENANGGUNG JAWAB PERENCANA ARSITEKTUR


Ir. ZULFAHMI BACHTIAR, MM
No SKA: 1.1.101.1.027.09.1042273

GAMBAR	SKALA
SKEJUL KUSEN 4	1 : 50


DIGAMBAR	ROBI	TGL	-
DIPERIKSA	GUNAWAN	TGL	-
DISETUJUI	-	TGL	-

KODE GAMBAR	NO GAMBAR	JML. LEMBAR
A30-14	-	-

PK5

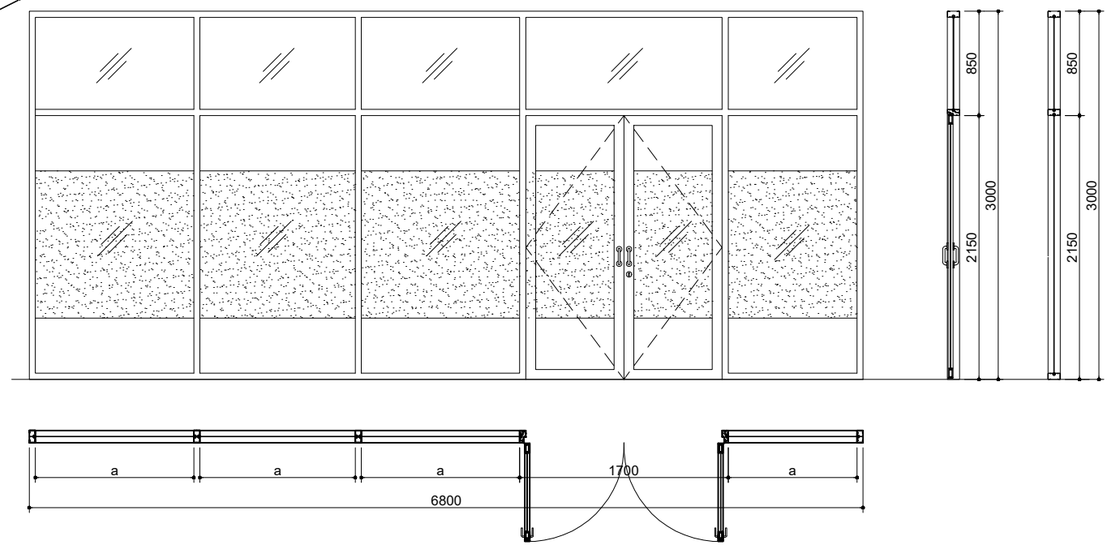


PK6

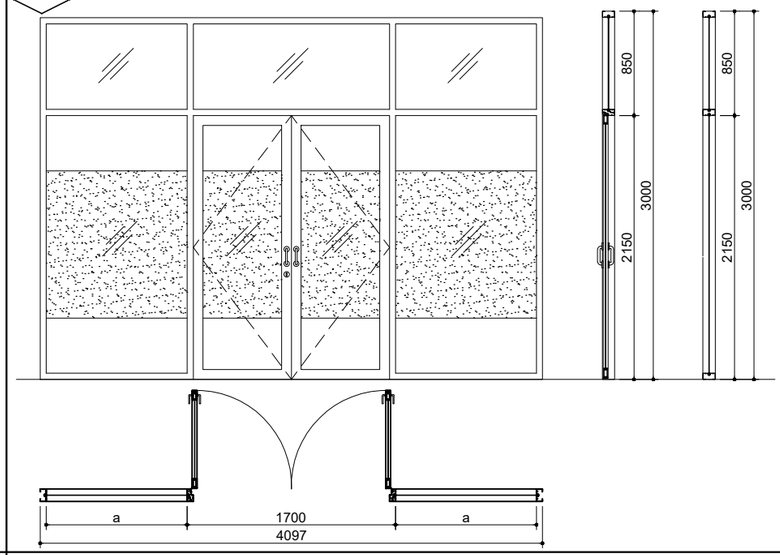


LOKASI		CAFE	HALL
KUSEN	MATERIAL	ALUMINIUM	ALUMINIUM
	UKURAN/TEBAL	1 3/4' x 4' T=1.15MM	1 3/4' x 4' T=1.15MM
	FINISHING	POWDER COATING (DARK GREY)	POWDER COATING (DARK GREY)
DAUN PINTU & JENDELA	MATERIAL	ALUMINIUM + CLEAR GLASS T.6MM + SANDBLASTING	ALUMINIUM + CLEAR GLASS T.6MM + SANDBLASTING
	UKURAN/TEBAL	T=40MM, FRAME PINTU 80MM, KACA T = 6MM	T=40MM, FRAME PINTU 80MM, KACA T = 6MM
	FINISHING	POWDER COATING	POWDER COATING
HARDWARE	TYPE ENGSEL	HINGE	HINGE
	TYPE KUNCI	LOCKCASE PELOR, DOUBLE CYLINDER	LOCKCASE PELOR, DOUBLE CYLINDER
	HANDEL PINTU	PULL HANDLE	PULL HANDLE
	GRANDLE	FLUSH BOLT 6" & 12"	FLUSH BOLT 6" & 12"
	ACCESORIES	DOOR CLOSER, DUST PROOF	DOOR CLOSER, DUST PROOF
JUMLAH			

PK7

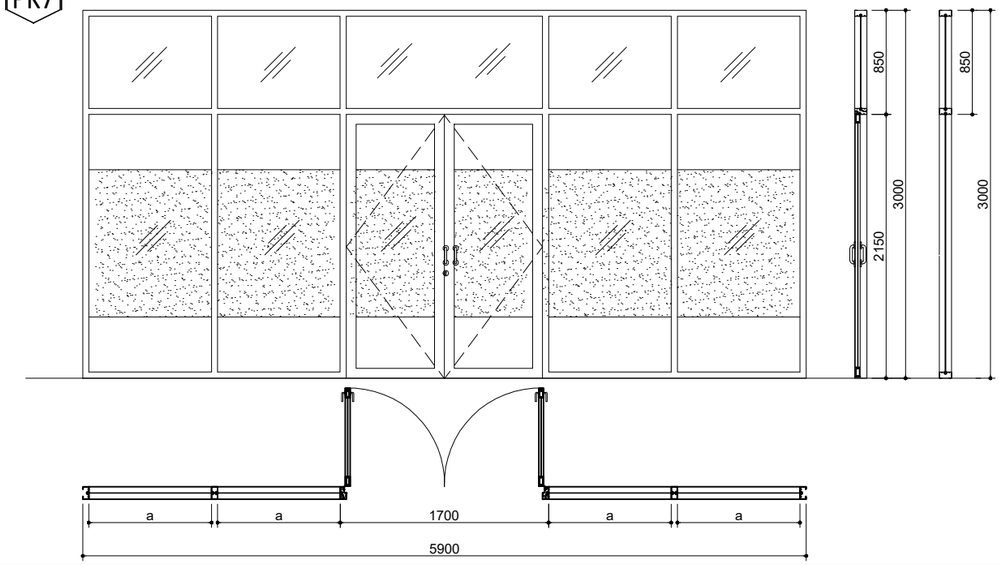

PK8

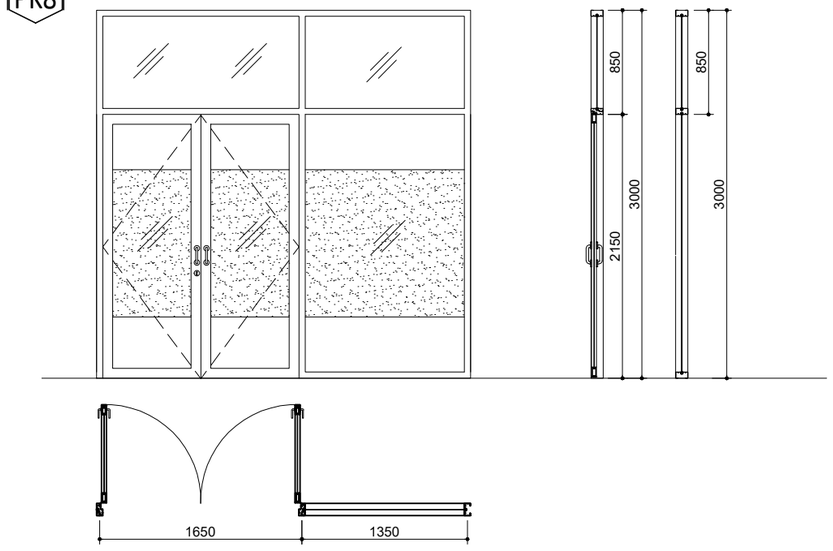

LOKASI		PINTU MASUK BELAKANG	BUILDING OFFICE
KUSEN	MATERIAL	ALUMINIUM	ALUMINIUM
	UKURAN/TEBAL	1 3/4' x 4' T=1.15MM	1 3/4' x 4' T=1.15MM
	FINISHING	POWDER COATING (DARK GREY)	POWDER COATING (DARK GREY)
DAUN PINTU & JENDELA	MATERIAL	ALUMINIUM + CLEAR GLASS T.6MM + SANDBLASTING	ALUMINIUM + CLEAR GLASS T.6MM + SANDBLASTING
	UKURAN/TEBAL	T=40MM, FRAME PINTU 80MM, KACA T = 6MM	T=40MM, FRAME PINTU 80MM, KACA T = 6MM
	FINISHING	POWDER COATING	POWDER COATING
HARDWARE	TYPE ENGSEL	HINGE	HINGE
	TYPE KUNCI	LOCKCASE PELOR, DOUBLE CYLINDER	LOCKCASE PELOR, DOUBLE CYLINDER
	HANDEL PINTU	PULL HANDLE	PULL HANDLE
	GRANDLE	FLUSH BOLT 6" & 12"	FLUSH BOLT 6" & 12"
	ACCESORIES	DOOR CLOSER, DUST PROOF	DOOR CLOSER, DUST PROOF
JUMLAH			

HAK CIPTA

DILARANG MENIRU ATAU MEREPRODUKSI GAMBAR INI DALAM BENTUK APAPUN KECUALI DENGAN PERSETUJUAN TERTULIS DARI ARSITEKTUR ATAUPUN PERENCANA.

CATATAN:

1. SEMUA UKURAN ADALAH DALAM MILIMETER KECUALI DITENTUKAN LAIN DALAM GAMBAR.
2. ELEVASI ADALAH DALAM METER.
3. DIWAJIBKAN KEPADA PELAKSANA PEMBANGUNAN UNTUK MEMERIKSA ULANG SEMUA DATA DAN GAMBAR SEBELUM MENGERJAKAN PEKERJAAN FISIK.

KETERANGAN

TAHAP RANCANGAN DETAIL DESAIN

NAMA PROYEK

PERENCANAAN RENOVASI GEDUNG VOKASI
KEMENTERIAN KETENAGAKERJAAN

LOKASI

Jl. Gatot Subroto No.44, Kuningan Barat
Kec. Mampang Prapatan, Kota Jakarta Selatan,
DKI Jakarta 12710

PEMILIK

KEMENTERIAN KETENAGAKERJAAN
REPUBLIK INDONESIA

PEMBERI TUGAS

DIREKTORAT JENDERAL
PEMBINAAN PELATIHAN DAN PRODUKTIVITAS
KEMENTERIAN KETENAGAKERJAAN

HENRY MUJIANTO S.T., M.T.
NIP 19791007 200712 1001

KONSULTAN PERENCANA

CIPTA MANDIRI PERENCANA
Architecture Consultant
PH. (021) 86609317 , FAX. (021) 86613494
email : cmpperencana@yahoo.com

Ir. ZULFAHMI BACHTIAR, MM
Direktur Utama

PENANGGUNG JAWAB PERENCANA ARSITEKTUR


Ir. ZULFAHMI BACHTIAR, MM
No SKA: 1.1.101.1.027.09.1042273

GAMBAR	SKALA
SKEJUL KUSEN 5	1 : 50


DIGAMBAR	ROBI	TGL	-
DIPERIKSA	GUNAWAN	TGL	-
DISETUJUI	-	TGL	-

KODE GAMBAR	NO GAMBAR	JML. LEMBAR
A30-15	-	-

PK9

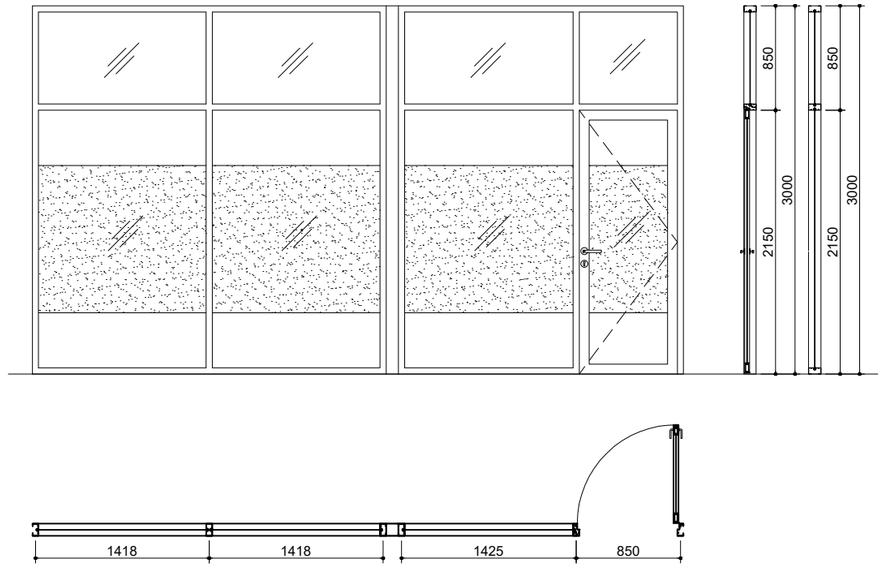


PK10

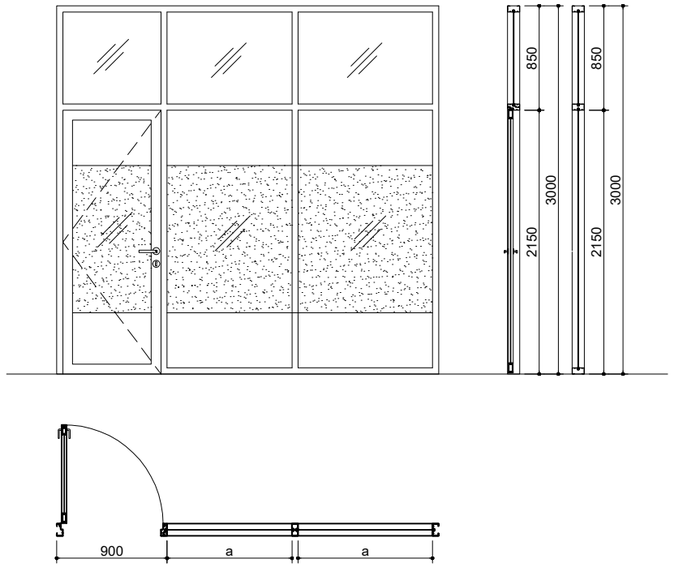


LOKASI		KLINIK	KLINIK
KUSEN	MATERIAL	ALUMINIUM	ALUMINIUM
	UKURAN/TEBAL	1 3/4' x 4' T=1.15MM	1 3/4' x 4' T=1.15MM
	FINISHING	POWDER COATING (DARK GREY)	POWDER COATING (DARK GREY)
DAUN PINTU & JENDELA	MATERIAL	ALUMINIUM + CLEAR GLASS T.6MM + SANDBLASTING	ALUMINIUM + CLEAR GLASS T.6MM + SANDBLASTING
	UKURAN/TEBAL	T=40MM, FRAME PINTU 80MM, KACA T = 6MM	T=40MM, FRAME PINTU 80MM, KACA T = 6MM
	FINISHING	POWDER COATING	POWDER COATING
HARDWARE	TYPE ENGSEL	HINGE	HINGE
	TYPE KUNCI	LOCKCASE PELOR, DOUBLE CYLINDER	LOCKCASE PELOR, DOUBLE CYLINDER
	HANDEL PINTU	PULL HANDLE	PULL HANDLE
	GRANDLE	FLUSH BOLT 6" & 12"	FLUSH BOLT 6" & 12"
	ACCESORIES	DOOR CLOSER, DUST PROOF	DOOR CLOSER, DUST PROOF
JUMLAH			

PK11

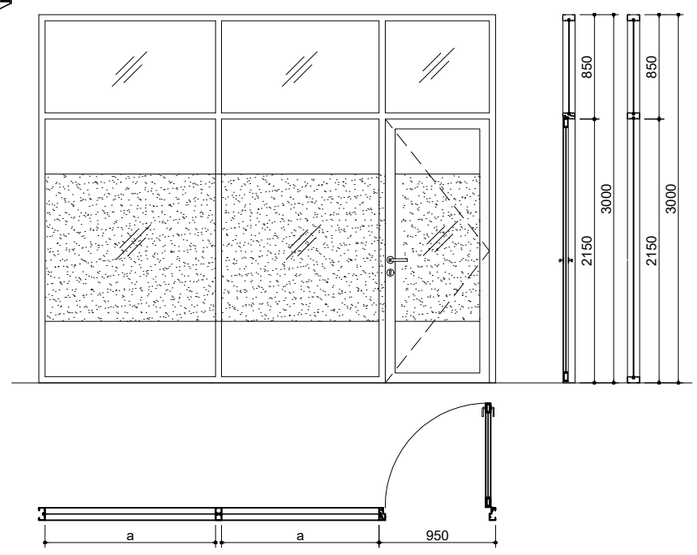

KC1

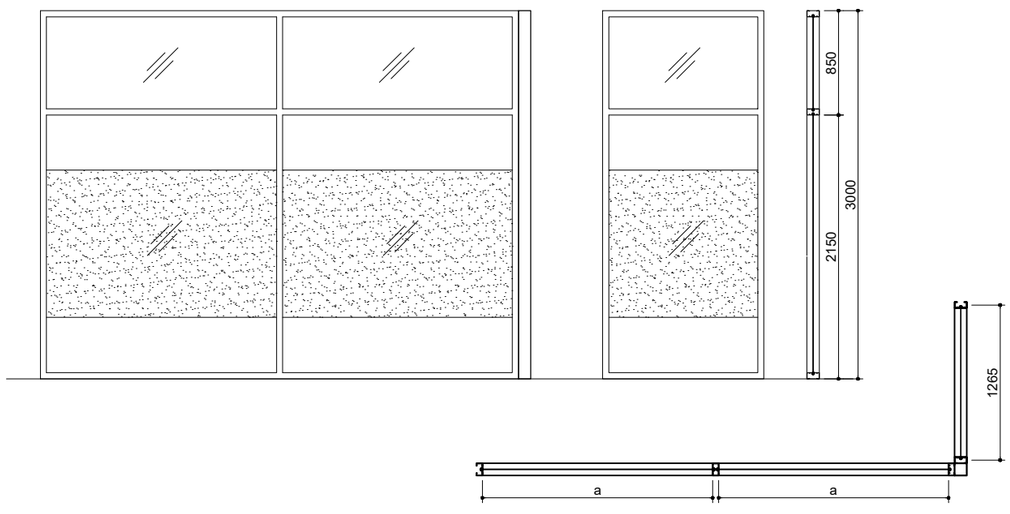

LOKASI		R.LAKTASI	BUILDING OFFICE
KUSEN	MATERIAL	ALUMINIUM	ALUMINIUM
	UKURAN/TEBAL	1 3/4' x 4' T=1.15MM	1 3/4' x 4' T=1.15MM
	FINISHING	POWDER COATING (DARK GREY)	POWDER COATING (DARK GREY)
DAUN PINTU & JENDELA	MATERIAL	ALUMINIUM + CLEAR GLASS T.6MM + SANDBLASTING	CLEAR GLASS + SANDBLASTING
	UKURAN/TEBAL	T=40MM, FRAME PINTU 80MM, KACA T = 6MM	KACA T = 6MM
	FINISHING	POWDER COATING	
HARDWARE	TYPE ENGSEL	HINGE	
	TYPE KUNCI	LOCKCASE PELOR, DOUBLE CYLINDER	
	HANDEL PINTU	PULL HANDLE	
	GRANDLE	FLUSH BOLT 6" & 12"	
	ACCESORIES	DOOR CLOSER, DUST PROOF	
JUMLAH			

HAK CIPTA

DILARANG MENIRU ATAU MEREPRODUKSI GAMBAR INI DALAM BENTUK APAPUN KECUALI DENGAN PERSETUJUAN TERTULIS DARI ARSITEKTUR ATAUPUN PERENCANA.

CATATAN:

1. SEMUA UKURAN ADALAH DALAM MILIMETER KECUALI DITENTUKAN LAIN DALAM GAMBAR.
2. ELEVASI ADALAH DALAM METER.
3. DIWAJIBKAN KEPADA PELAKSANA PEMBANGUNAN UNTUK MEMERIKSA ULANG SEMUA DATA DAN GAMBAR SEBELUM MENGERJAKAN PEKERJAAN FISIK.

KETERANGAN

TAHAP RANCANGAN DETAIL DESAIN

NAMA PROYEK

PERENCANAAN RENOVASI GEDUNG VOKASI
KEMENTERIAN KETENAGAKERJAAN

LOKASI

Jl. Gatot Subroto No.44, Kuningan Barat
Kec. Mampang Prapatan, Kota Jakarta Selatan,
DKI Jakarta 12710

PEMILIK

KEMENTERIAN KETENAGAKERJAAN
REPUBLIK INDONESIA

PEMBERI TUGAS

DIREKTORAT JENDERAL
PEMBINAAN PELATIHAN DAN PRODUKTIVITAS
KEMENTERIAN KETENAGAKERJAAN

HENRY MUJIANTO S.T., M.T.
NIP 19791007 200712 1001

KONSULTAN PERENCANA

CIPTA MANDIRI PERENCANA
Architecture Consultant
PH. (021) 86609317 , FAX. (021) 86613494
email : cmpperencana@yahoo.com

Ir. ZULFAHMI BACHTIAR, MM
Direktur Utama

PENANGGUNG JAWAB PERENCANA ARSITEKTUR


Ir. ZULFAHMI BACHTIAR, MM
No SKA: 1.1.101.1.027.09.1042273

GAMBAR	SKALA
SKEJUL KUSEN 6	1 : 50


DIGAMBAR	ROBI	TGL	-
DIPERIKSA	GUNAWAN	TGL	-
DISETUJUI	-	TGL	-

KODE GAMBAR	NO GAMBAR	JML. LEMBAR
A30-16	-	-


KC2

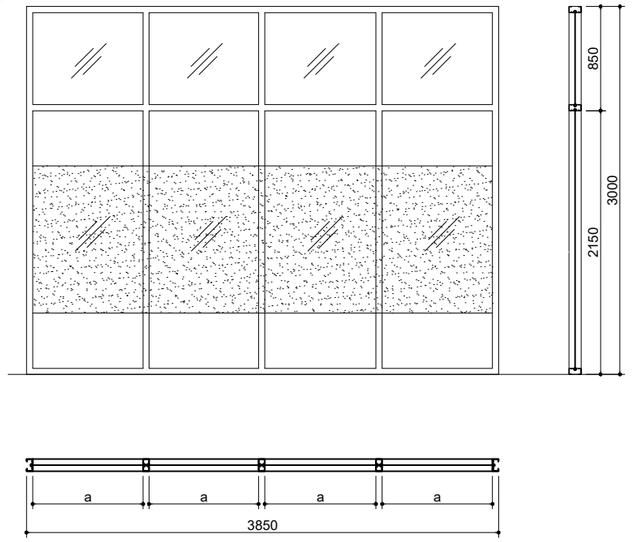

KC3

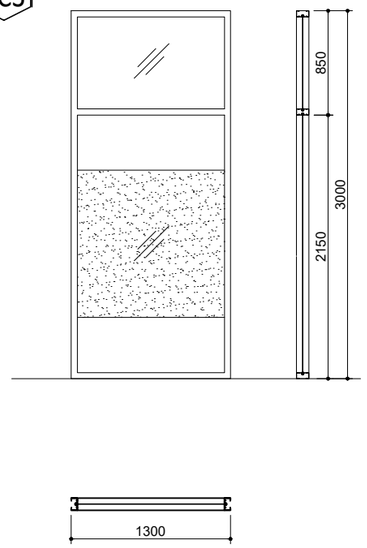


PK12

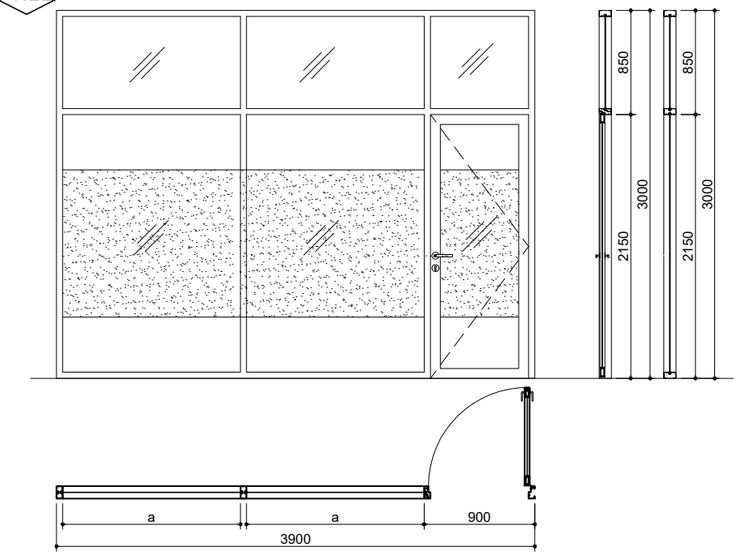


LOKASI				
KUSEN	MATERIAL	ALUMINIUM	ALUMINIUM	ALUMINIUM
	UKURAN/TEBAL	1 3/4' x 4' T=1.15MM	1 3/4' x 4' T=1.15MM	1 3/4' x 4' T=1.15MM
	FINISHING	POWDER COATING (DARK GREY)	POWDER COATING (DARK GREY)	POWDER COATING (DARK GREY)
DAUN PINTU & JENDELA	MATERIAL	CLEAR GLASS + SANDBLASTING	CLEAR GLASS + SANDBLASTING	ALUMINIUM + CLEAR GLASS T.6MM + SANDBLASTING
	UKURAN/TEBAL	KACA T = 6MM	KACA T = 6MM	T=40MM, FRAME PINTU 80MM, KACA T = 6MM
	FINISHING			POWDER COATING
HARDWARE	TYPE ENGSEL			HINGE
	TYPE KUNCI			LOCKCASE PELOR, DOUBLE CYLINDER
	HANDEL PINTU			PULL HANDLE
	GRANDLE			FLUSH BOLT 6" & 12"
	ACCESORIES			DOOR CLOSER, DUST PROOF
JUMLAH				

PK13

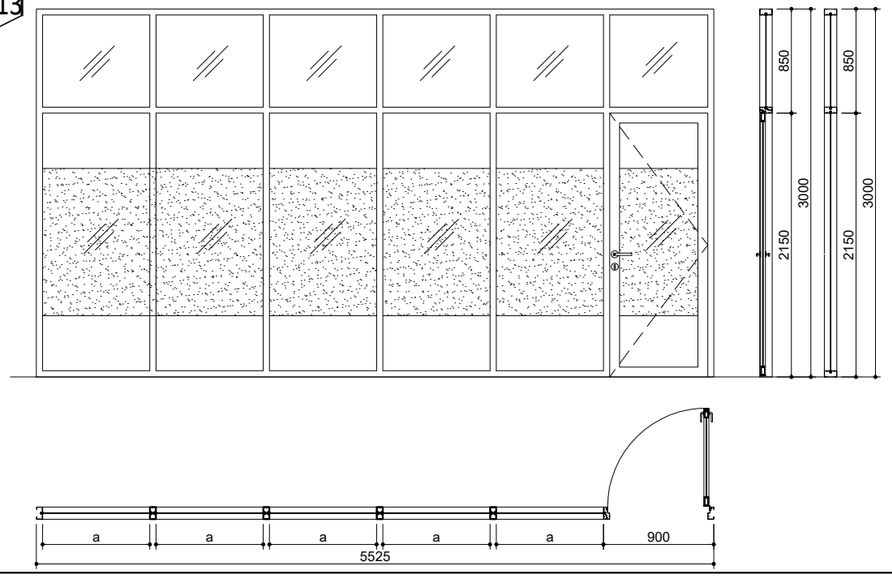

PK14

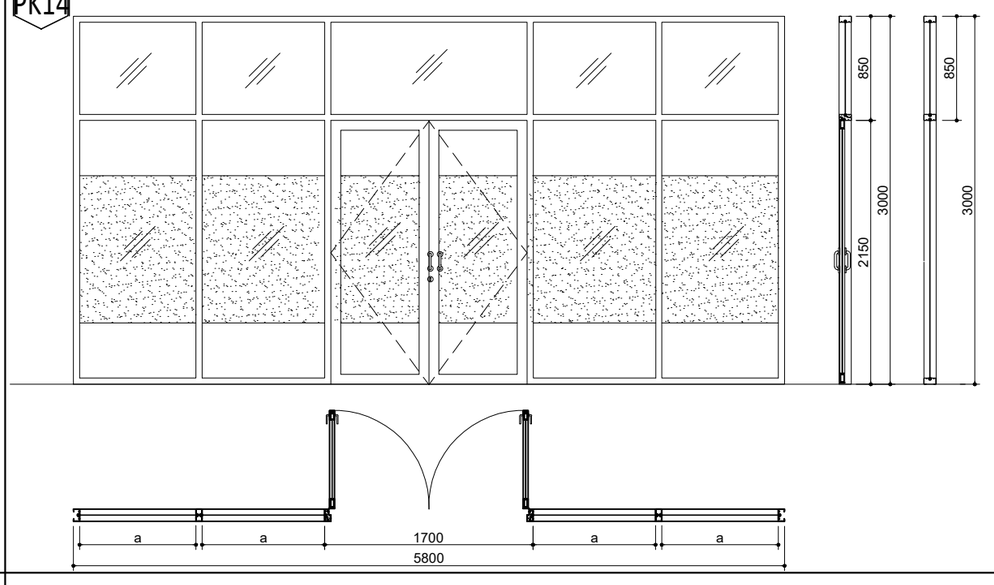

LOKASI			
KUSEN	MATERIAL	ALUMINIUM	ALUMINIUM
	UKURAN/TEBAL	1 3/4' x 4' T=1.15MM	1 3/4' x 4' T=1.15MM
	FINISHING	POWDER COATING (DARK GREY)	POWDER COATING (DARK GREY)
DAUN PINTU & JENDELA	MATERIAL	ALUMINIUM + CLEAR GLASS T.6MM + SANDBLASTING	ALUMINIUM + CLEAR GLASS T.6MM + SANDBLASTING
	UKURAN/TEBAL	T=40MM, FRAME PINTU 80MM, KACA T = 6MM	T=40MM, FRAME PINTU 80MM, KACA T = 6MM
	FINISHING	POWDER COATING	POWDER COATING
HARDWARE	TYPE ENGSEL	HINGE	HINGE
	TYPE KUNCI	LOCKCASE PELOR, DOUBLE CYLINDER	LOCKCASE PELOR, DOUBLE CYLINDER
	HANDEL PINTU	PULL HANDLE	PULL HANDLE
	GRANDLE	FLUSH BOLT 6" & 12"	FLUSH BOLT 6" & 12"
	ACCESORIES	DOOR CLOSER, DUST PROOF	DOOR CLOSER, DUST PROOF
JUMLAH			

HAK CIPTA

DILARANG MENIRU ATAU MEREPRODUKSI GAMBAR INI DALAM BENTUK APAPUN KECUALI DENGAN PERSETUJUAN TERTULIS DARI ARSITEKTUR ATAUPUN PERENCANA.

CATATAN:

1. SEMUA UKURAN ADALAH DALAM MILIMETER KECUALI DITENTUKAN LAIN DALAM GAMBAR.
2. ELEVASI ADALAH DALAM METER.
3. DIWAJIBKAN KEPADA PELAKSANA PEMBANGUNAN UNTUK MEMERIKSA ULANG SEMUA DATA DAN GAMBAR SEBELUM MENGERJAKAN PEKERJAAN FISIK.

KETERANGAN

TAHAP RANCANGAN DETAIL DESAIN

NAMA PROYEK

PERENCANAAN RENOVASI GEDUNG VOKASI KEMENTERIAN KETENAGAKERJAAN

LOKASI

Jl. Gatot Subroto No.44, Kuningan Barat
Kec. Mampang Prapatan, Kota Jakarta Selatan,
DKI Jakarta 12710

PEMILIK

KEMENTERIAN KETENAGAKERJAAN
REPUBLIK INDONESIA

PEMBERI TUGAS

DIREKTORAT JENDERAL
PEMBINAAN PELATIHAN DAN PRODUKTIVITAS
KEMENTERIAN KETENAGAKERJAAN

HENRY MUJIANTO S.T., M.T.
NIP 19791007 200712 1001

KONSULTAN PERENCANA

CIPTA MANDIRI PERENCANA
Architecture Consultant
PH. (021) 86609317 , FAX. (021) 86613494
email : cmpperencana@yahoo.com

Ir. ZULFAHMI BACHTIAR, MM
Direktur Utama

PENANGGUNG JAWAB PERENCANA ARSITEKTUR


Ir. ZULFAHMI BACHTIAR, MM
No SKA: 1.1.101.1.027.09.1042273

GAMBAR	SKALA
SKEJUL KUSEN 7	1 : 50


DIGAMBAR	ROBI	TGL	-
DIPERIKSA	GUNAWAN	TGL	-
DISETUJUI	-	TGL	-

KODE GAMBAR	NO GAMBAR	JML. LEMBAR
A30-17	-	-

PK15

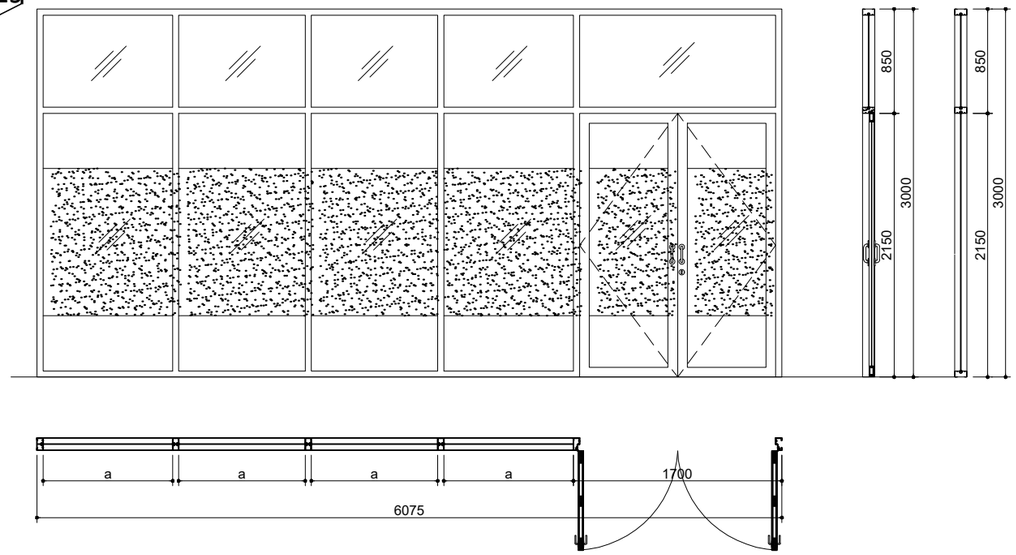


PK16

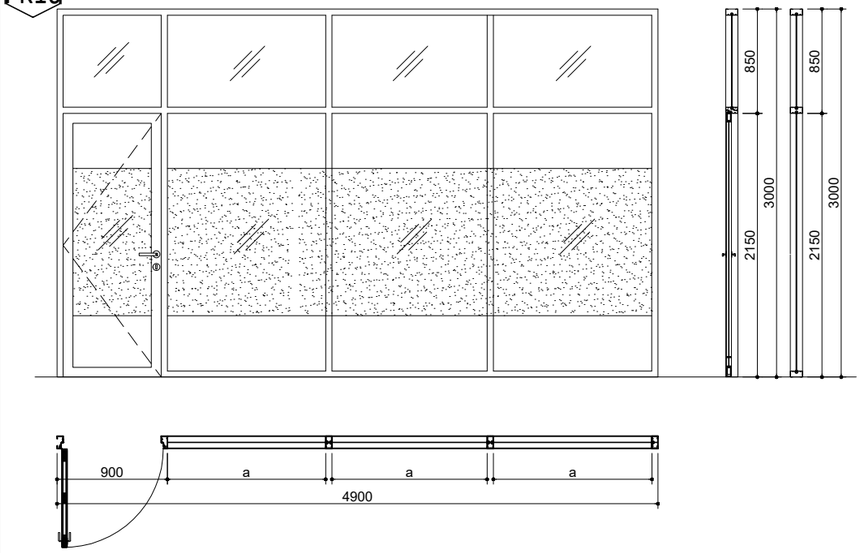


LOKASI			
KUSEN	MATERIAL	ALUMINIUM	ALUMINIUM
	UKURAN/TEBAL	1 3/4' x 4' T=1.15MM	1 3/4' x 4' T=1.15MM
	FINISHING	POWDER COATING (DARK GREY)	POWDER COATING (DARK GREY)
DAUN PINTU & JENDELA	MATERIAL	ALUMINIUM + CLEAR GLASS T.6MM + SANDBLASTING	ALUMINIUM + CLEAR GLASS T.6MM + SANDBLASTING
	UKURAN/TEBAL	T=40MM, FRAME PINTU 80MM, KACA T = 6MM	T=40MM, FRAME PINTU 80MM, KACA T = 6MM
	FINISHING	POWDER COATING	POWDER COATING
HARDWARE	TYPE ENGSEL	HINGE	HINGE
	TYPE KUNCI	LOCKCASE PELOR, DOUBLE CYLINDER	LOCKCASE PELOR, DOUBLE CYLINDER
	HANDEL PINTU	PULL HANDLE	PULL HANDLE
	GRANDLE	FLUSH BOLT 6" & 12"	FLUSH BOLT 6" & 12"
	ACCESORIES	DOOR CLOSER, DUST PROOF	DOOR CLOSER, DUST PROOF
JUMLAH			

PK22

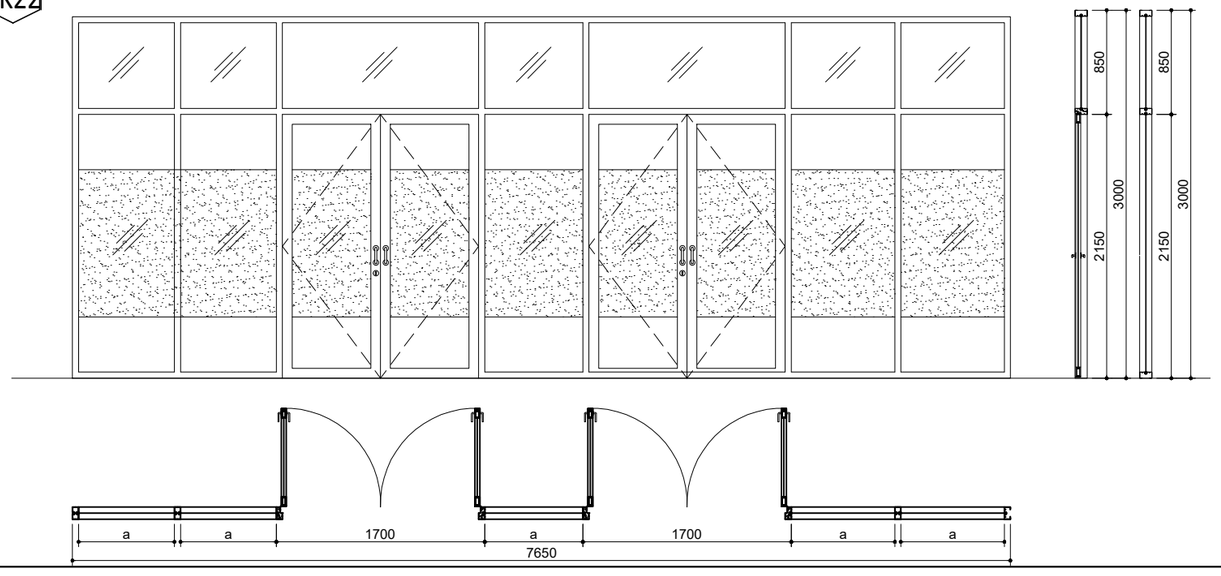

PK19

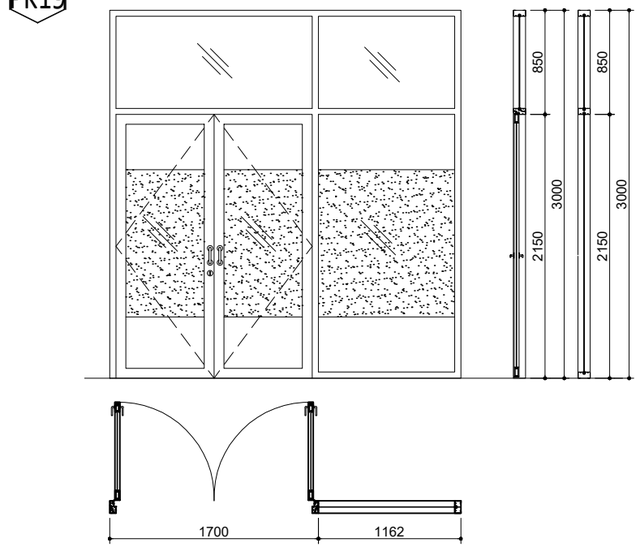

LOKASI			
KUSEN	MATERIAL	ALUMINIUM	ALUMINIUM
	UKURAN/TEBAL	1 3/4' x 4' T=1.15MM	1 3/4' x 4' T=1.15MM
	FINISHING	POWDER COATING (DARK GREY)	POWDER COATING (DARK GREY)
DAUN PINTU & JENDELA	MATERIAL	ALUMINIUM + CLEAR GLASS T.6MM + SANDBLASTING	ALUMINIUM + CLEAR GLASS T.6MM + SANDBLASTING
	UKURAN/TEBAL	T=40MM, FRAME PINTU 80MM, KACA T = 6MM	T=40MM, FRAME PINTU 80MM, KACA T = 6MM
	FINISHING	POWDER COATING	POWDER COATING
HARDWARE	TYPE ENGSEL	HINGE	HINGE
	TYPE KUNCI	LOCKCASE PELOR, DOUBLE CYLINDER	LOCKCASE PELOR, DOUBLE CYLINDER
	HANDEL PINTU	PULL HANDLE	PULL HANDLE
	GRANDLE	FLUSH BOLT 6" & 12"	FLUSH BOLT 6" & 12"
	ACCESORIES	DOOR CLOSER, DUST PROOF	DOOR CLOSER, DUST PROOF
JUMLAH			

HAK CIPTA

DILARANG MENIRU ATAU MEREPRODUKSI GAMBAR INI DALAM BENTUK APAPUN KECUALI DENGAN PERSETUJUAN TERTULIS DARI ARSITEKTUR ATAUPUN PERENCANA.

CATATAN:

1. SEMUA UKURAN ADALAH DALAM MILIMETER KECUALI DITENTUKAN LAIN DALAM GAMBAR.
2. ELEVASI ADALAH DALAM METER.
3. DIWAJIBKAN KEPADA PELAKSANA PEMBANGUNAN UNTUK MEMERIKSA ULANG SEMUA DATA DAN GAMBAR SEBELUM MENGERJAKAN PEKERJAAN FISIK.

KETERANGAN

TAHAP RANCANGAN DETAIL DESAIN

NAMA PROYEK

PERENCANAAN RENOVASI GEDUNG VOKASI
KEMENTERIAN KETENAGAKERJAAN

LOKASI

Jl. Gatot Subroto No.44, Kuningan Barat
Kec. Mampang Prapatan, Kota Jakarta Selatan,
DKI Jakarta 12710

PEMILIK

KEMENTERIAN KETENAGAKERJAAN
REPUBLIK INDONESIA

PEMBERI TUGAS

DIREKTORAT JENDERAL
PEMBINAAN PELATIHAN DAN PRODUKTIVITAS
KEMENTERIAN KETENAGAKERJAAN

HENRY MUJIANTO S.T., M.T.
NIP 19791007 200712 1001

KONSULTAN PERENCANA

CIPTA MANDIRI PERENCANA
Architecture Consultant
PH. (021) 86609317 , FAX. (021) 86613494
email : cmpperencana@yahoo.com

Ir. ZULFAHMI BACHTIAR, MM
Direktur Utama

PENANGGUNG JAWAB PERENCANA ARSITEKTUR


Ir. ZULFAHMI BACHTIAR, MM
No SKA: 1.1.101.1.027.09.1042273

GAMBAR	SKALA
SKEJUL KUSEN 8	1 : 50


DIGAMBAR	ROBI	TGL	-
DIPERIKSA	GUNAWAN	TGL	-
DISETUJUI	-	TGL	-

KODE GAMBAR	NO GAMBAR	JML. LEMBAR
A30-18	-	-


PK20

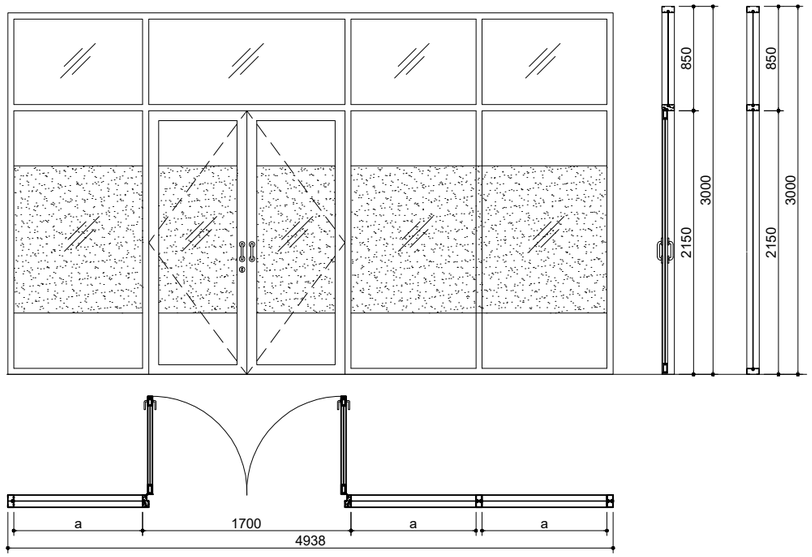

PK17

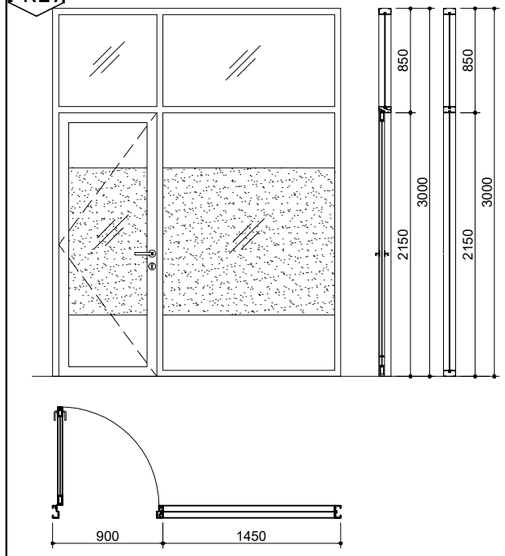


PK18

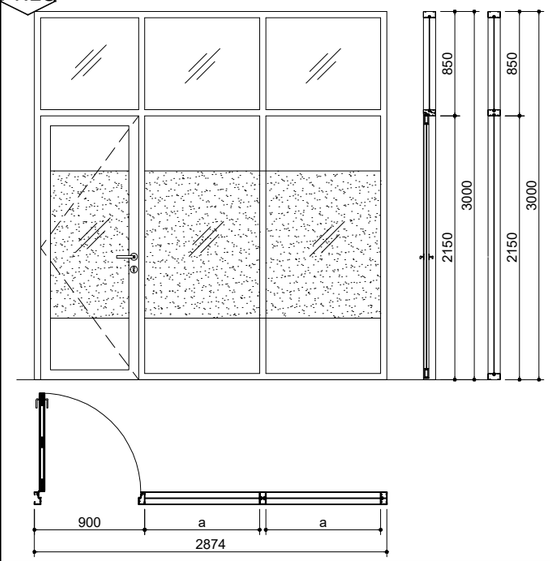

LOKASI				
KUSEN	MATERIAL	ALUMINIUM	ALUMINIUM	ALUMINIUM
	UKURAN/TEBAL	1 3/4' x 4' T=1.15MM	1 3/4' x 4' T=1.15MM	1 3/4' x 4' T=1.15MM
	FINISHING	POWDER COATING (DARK GREY)	POWDER COATING (DARK GREY)	POWDER COATING (DARK GREY)
DAUN PINTU & JENDELA	MATERIAL	ALUMINIUM + CLEAR GLASS T.6MM + SANDBLASTING	ALUMINIUM + CLEAR GLASS T.6MM + SANDBLASTING	ALUMINIUM + CLEAR GLASS T.6MM + SANDBLASTING
	UKURAN/TEBAL	T=40MM, FRAME PINTU 80MM, KACA T = 6MM	T=40MM, FRAME PINTU 80MM, KACA T = 6MM	T=40MM, FRAME PINTU 80MM, KACA T = 6MM
	FINISHING	POWDER COATING	POWDER COATING	POWDER COATING
HARDWARE	TYPE ENGSEL	HINGE	HINGE	HINGE
	TYPE KUNCI	LOCKCASE PELOR, DOUBLE CYLINDER	LOCKCASE PELOR, DOUBLE CYLINDER	LOCKCASE PELOR, DOUBLE CYLINDER
	HANDEL PINTU	PULL HANDLE	PULL HANDLE	PULL HANDLE
	GRANDLE	FLUSH BOLT 6" & 12"	FLUSH BOLT 6" & 12"	FLUSH BOLT 6" & 12"
	ACCESORIES	DOOR CLOSER, DUST PROOF	DOOR CLOSER, DUST PROOF	DOOR CLOSER, DUST PROOF
JUMLAH				

PK21

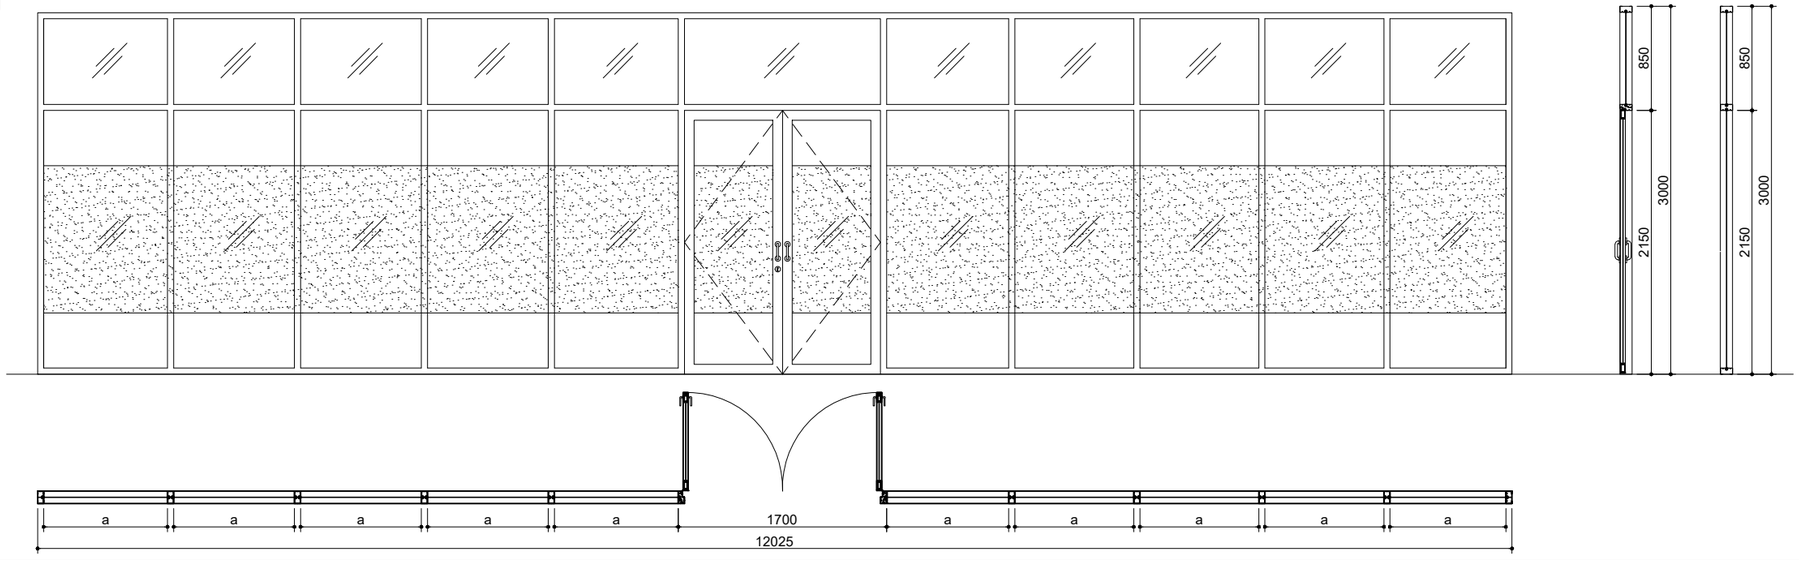

LOKASI		
KUSEN	MATERIAL	ALUMINIUM
	UKURAN/TEBAL	1 3/4' x 4' T=1.15MM
	FINISHING	POWDER COATING (DARK GREY)
DAUN PINTU & JENDELA	MATERIAL	ALUMINIUM + CLEAR GLASS T.6MM + SANDBLASTING
	UKURAN/TEBAL	T=40MM, FRAME PINTU 80MM, KACA T = 6MM
	FINISHING	POWDER COATING
HARDWARE	TYPE ENGSEL	HINGE
	TYPE KUNCI	LOCKCASE PELOR, DOUBLE CYLINDER
	HANDEL PINTU	PULL HANDLE
	GRANDLE	FLUSH BOLT 6" & 12"
	ACCESORIES	DOOR CLOSER, DUST PROOF
JUMLAH		

HAK CIPTA

DILARANG MENIRU ATAU MEREPRODUKSI GAMBAR INI DALAM BENTUK APAPUN KECUALI DENGAN PERSETUJUAN TERTULIS DARI ARSITEKTUR ATAUPUN PERENCANA.

CATATAN:

1. SEMUA UKURAN ADALAH DALAM MILIMETER KECUALI DITENTUKAN LAIN DALAM GAMBAR.
2. ELEVASI ADALAH DALAM METER.
3. DIWAJIBKAN KEPADA PELAKSANA PEMBANGUNAN UNTUK MEMERIKSA ULANG SEMUA DATA DAN GAMBAR SEBELUM MENGERJAKAN PEKERJAAN FISIK.

KETERANGAN

TAHAP RANCANGAN DETAIL DESAIN

NAMA PROYEK

PERENCANAAN RENOVASI GEDUNG VOKASI
KEMENTERIAN KETENAGAKERJAAN

LOKASI

Jl. Gatot Subroto No.44, Kuningan Barat
Kec. Mampang Prapatan, Kota Jakarta Selatan,
DKI Jakarta 12710

PEMILIK

KEMENTERIAN KETENAGAKERJAAN
REPUBLIK INDONESIA

PEMBERI TUGAS

DIREKTORAT JENDERAL
PEMBINAAN PELATIHAN DAN PRODUKTIVITAS
KEMENTERIAN KETENAGAKERJAAN

HENRY MUJIANTO S.T., M.T.
NIP 19791007 200712 1001

KONSULTAN PERENCANA

CIPTA MANDIRI PERENCANA
Architecture Consultant
PH. (021) 86609317 , FAX. (021) 86613494
email : cmpperencana@yahoo.com

Ir. ZULFAHMI BACHTIAR, MM
Direktur Utama


PENANGGUNG JAWAB PERENCANA ARSITEKTUR

Ir. ZULFAHMI BACHTIAR, MM
No SKA: 1.1.101.1.027.09.1042273

GAMBAR	SKALA
SKEJUL KUSEN 9	1 : 50

DIGAMBAR	ROBI	TGL	-
DIPERIKSA	GUNAWAN	TGL	-
DISETUJUI	-	TGL	-

KODE GAMBAR	NO GAMBAR	JML. LEMBAR
A30-19	-	-

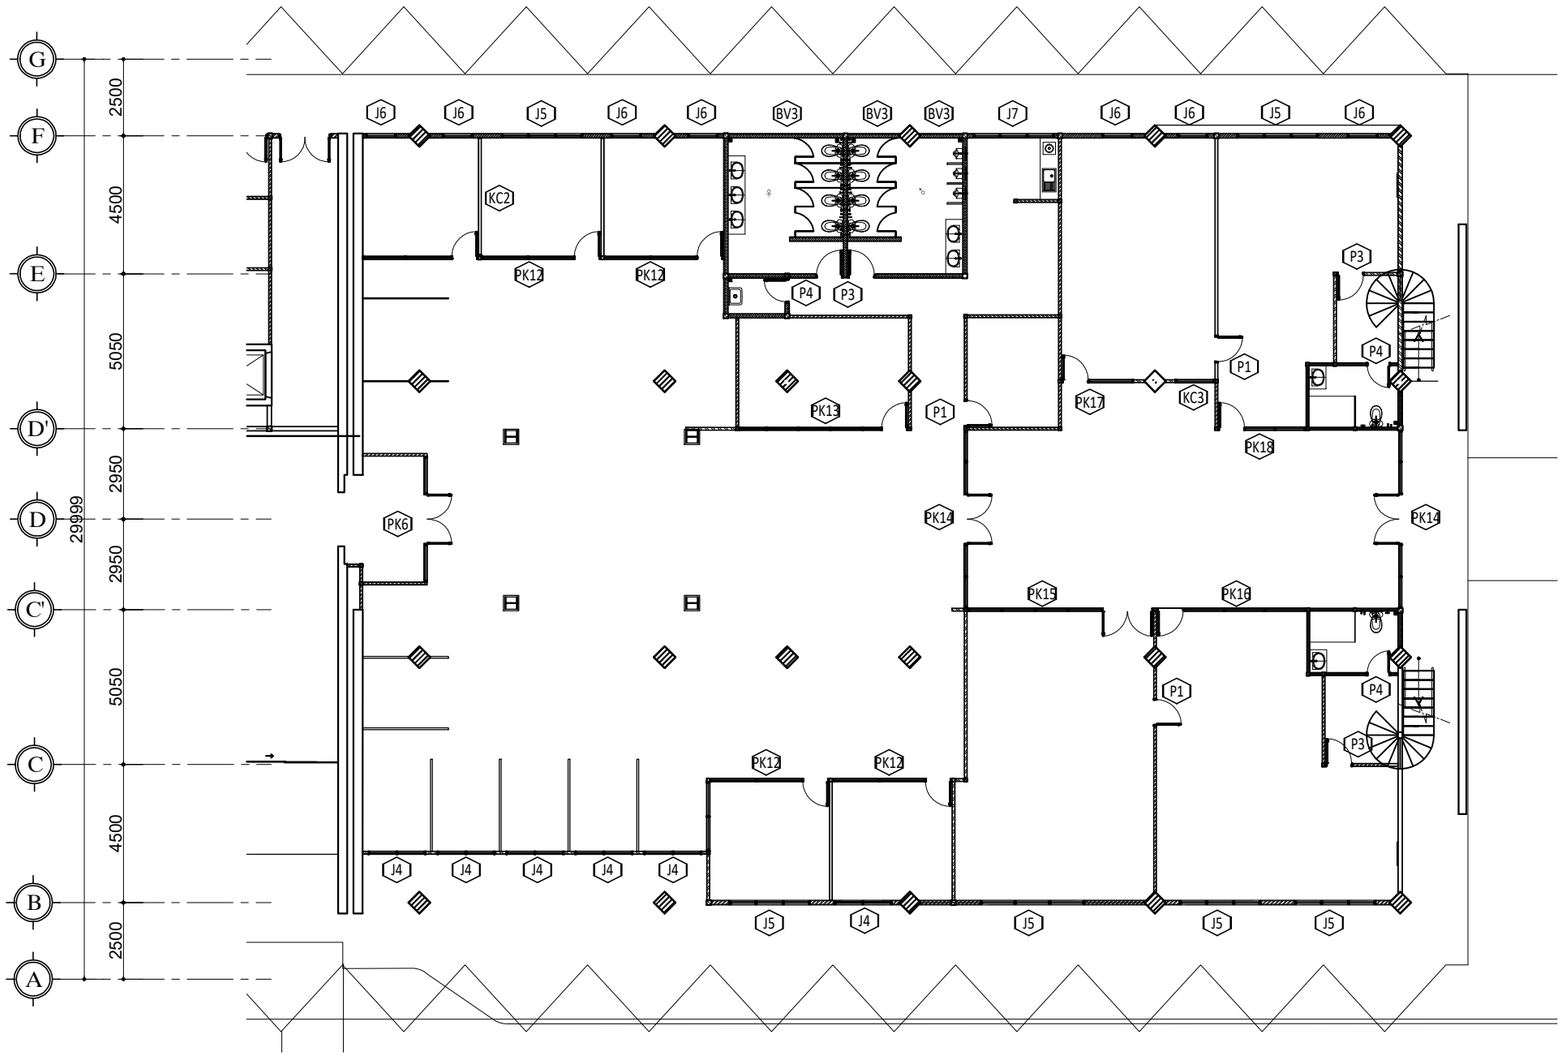

DENAH LT.DASAR BAGIAN 2

01

SKALA 1 : 200

HAK CIPTA

DILARANG MENIRU ATAU MEREPRODUKSI GAMBAR INI DALAM BENTUK APAPUN KECUALI DENGAN PERSETUJUAN TERTULIS DARI ARSITEKTUR ATAUPUN PERENCANA.

CATATAN:

1. SEMUA UKURAN ADALAH DALAM MILIMETER KECUALI DITENTUKAN LAIN DALAM GAMBAR.
2. ELEVASI ADALAH DALAM METER.
3. DIWAJIBKAN KEPADA PELAKSANA PEMBANGUNAN UNTUK MEMERIKSA ULANG SEMUA DATA DAN GAMBAR SEBELUM MENGERJAKAN PEKERJAAN FISIK.

KETERANGAN

TAHAP RANCANGAN DETAIL DESAIN

NAMA PROYEK

PERENCANAAN RENOVASI GEDUNG VOKASI
KEMENTERIAN KETENAGAKERJAAN

LOKASI

Jl. Gatot Subroto No.44, Kuningan Barat
Kec. Mampang Prapatan, Kota Jakarta Selatan,
DKI Jakarta 12710

PEMILIK

KEMENTERIAN KETENAGAKERJAAN
REPUBLIK INDONESIA

PEMBERI TUGAS

DIREKTORAT JENDERAL
PEMBINAAN PELATIHAN DAN PRODUKTIVITAS
KEMENTERIAN KETENAGAKERJAAN

HENRY MUJIANTO S.T., M.T.
NIP 19791007 200712 1001

KONSULTAN PERENCANA

CIPTA MANDIRI PERENCANA
Architecture Consultan
PH. (021) 86609317 , FAX. (021) 86613494
email : cmpperencana@yahoo.com

Ir. ZULFAHMI BACHTIAR, MM
Direktur Utama

PENANGGUNG JAWAB PERENCANA ARSITEKTUR


Ir. ZULFAHMI BACHTIAR, MM
No SKA: 1.1.101.1.027.09.1042273


GAMBAR	SKALA
KEYPLAN KUSEN DENAH LT.DASAR BAG.2	1 : 200

DIGAMBAR	ROBI	TGL	-
DIPERIKSA	GUNAWAN	TGL	-
DISETUJUI	-	TGL	-

KODE GAMBAR	NO GAMBAR	JML. LEMBAR
A30-02	-	-

PL1

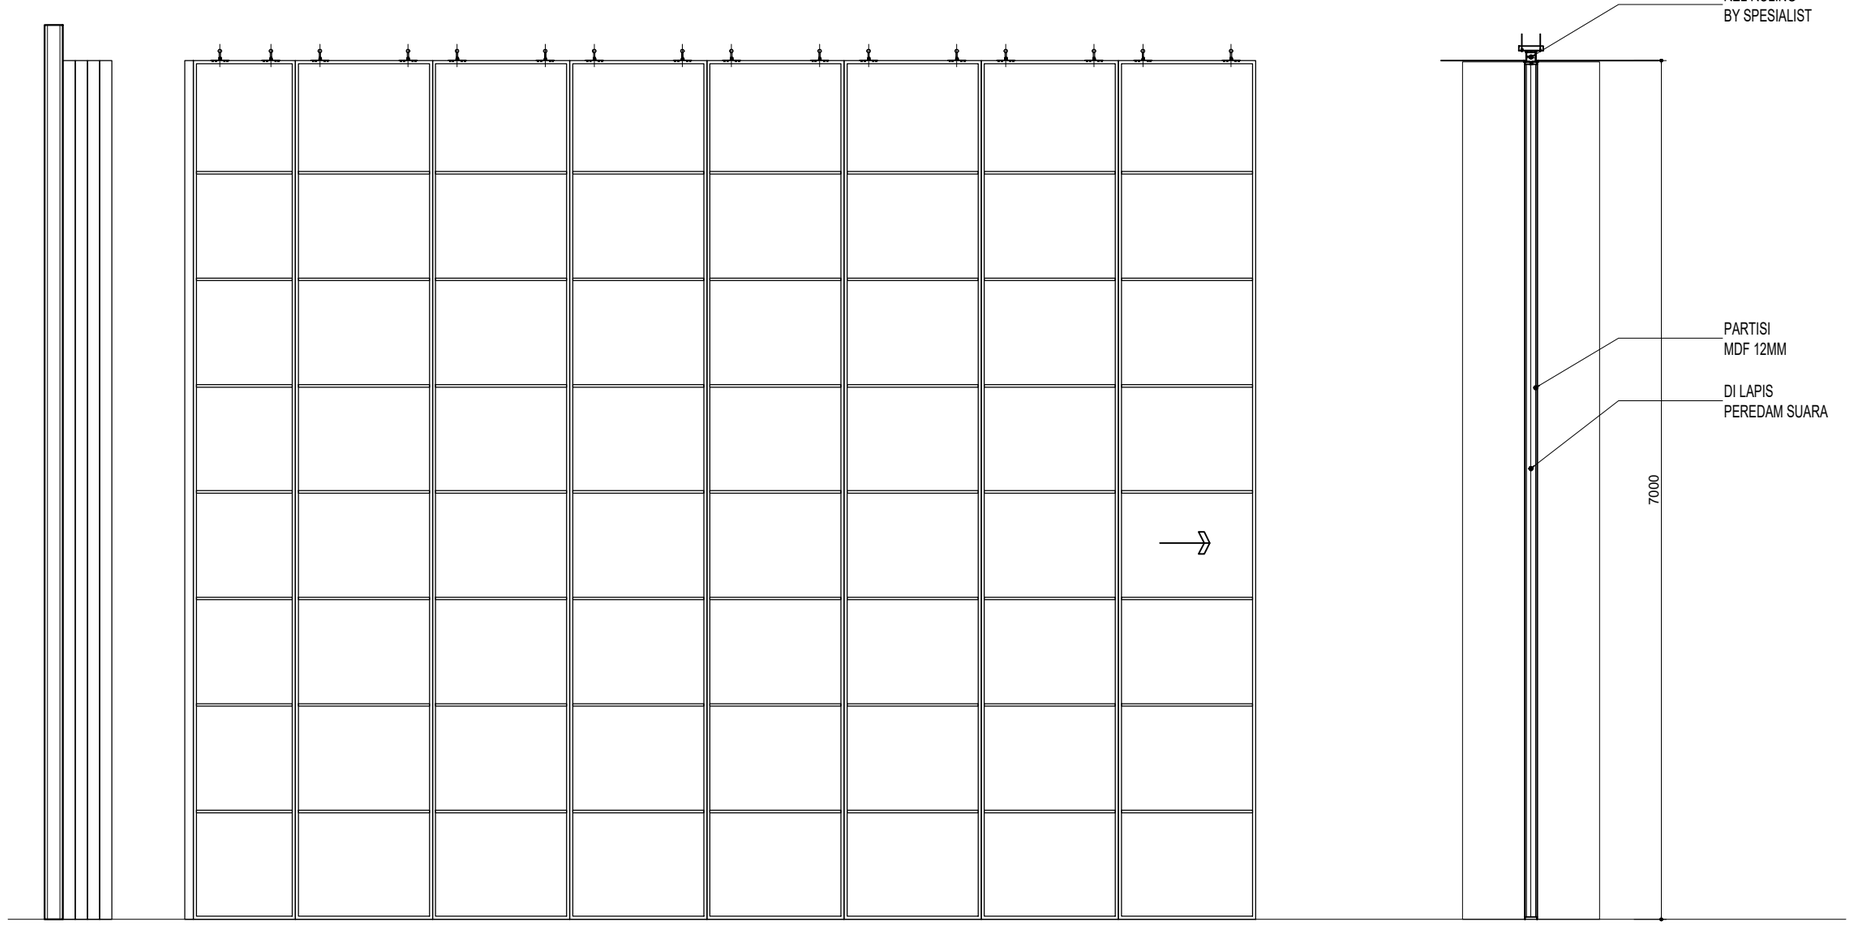

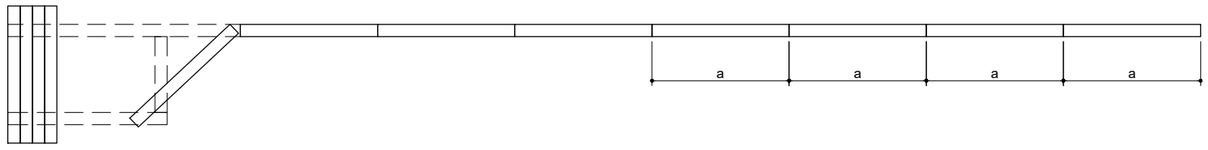

LOKASI		BANQUIT
KUSEN	MATERIAL	-
	UKURAN/TEBAL	-
	FINISHING	-
DAUN PINTU & JENDELA	MATERIAL	MDF BOARD
	UKURAN/TEBAL	12 MM
	FINISHING	-
HARDWARE	TYPE ENGSEL	-
	TYPE KUNCI	-
	HANDEL PINTU	-
	GRANDLE	-
	ACCESORIES	-
JUMLAH		

HAK CIPTA

DILARANG MENIRU ATAU MEREPRODUKSI GAMBAR INI DALAM BENTUK APAPUN KECUALI DENGAN PERSETUJUAN TERTULIS DARI ARSITEKTUR ATAUPUN PERENCANA.

CATATAN:

1. SEMUA UKURAN ADALAH DALAM MILIMETER KECUALI DITENTUKAN LAIN DALAM GAMBAR.
2. ELEVASI ADALAH DALAM METER.
3. DIWAJIBKAN KEPADA PELAKSANA PEMBANGUNAN UNTUK MEMERIKSA ULANG SEMUA DATA DAN GAMBAR SEBELUM MENGERJAKAN PEKERJAAN FISIK.

KETERANGAN

TAHAP RANCANGAN DETAIL DESAIN

NAMA PROYEK

PERENCANAAN RENOVASI GEDUNG VOKASI
KEMENTERIAN KETENAGAKERJAAN

LOKASI

Jl. Gatot Subroto No.44, Kuningan Barat
Kec. Mampang Prapatan, Kota Jakarta Selatan,
DKI Jakarta 12710

PEMILIK

KEMENTERIAN KETENAGAKERJAAN
REPUBLIK INDONESIA

PEMBERI TUGAS

DIREKTORAT JENDERAL
PEMBINAAN PELATIHAN DAN PRODUKTIVITAS
KEMENTERIAN KETENAGAKERJAAN

HENRY MUJIANTO S.T., M.T.
NIP 19791007 200712 1001

KONSULTAN PERENCANA

CIPTA MANDIRI PERENCANA
Architecture Consultant
PH. (021) 86609317 , FAX. (021) 86613494
email : cmpperencana@yahoo.com

Ir. ZULFAHMI BACHTIAR, MM
Direktur Utama

PENANGGUNG JAWAB PERENCANA ARSITEKTUR


Ir. ZULFAHMI BACHTIAR, MM
No SKA: 1.1.101.1.027.09.1042273


GAMBAR	SKALA
SKEJUL KUSEN 10	1 : 50


DIGAMBAR	ROBI	TGL	-
DIPERIKSA	GUNAWAN	TGL	-
DISETUJUI	-	TGL	-

KODE GAMBAR	NO GAMBAR	JML. LEMBAR
A30-20	-	-

PL2

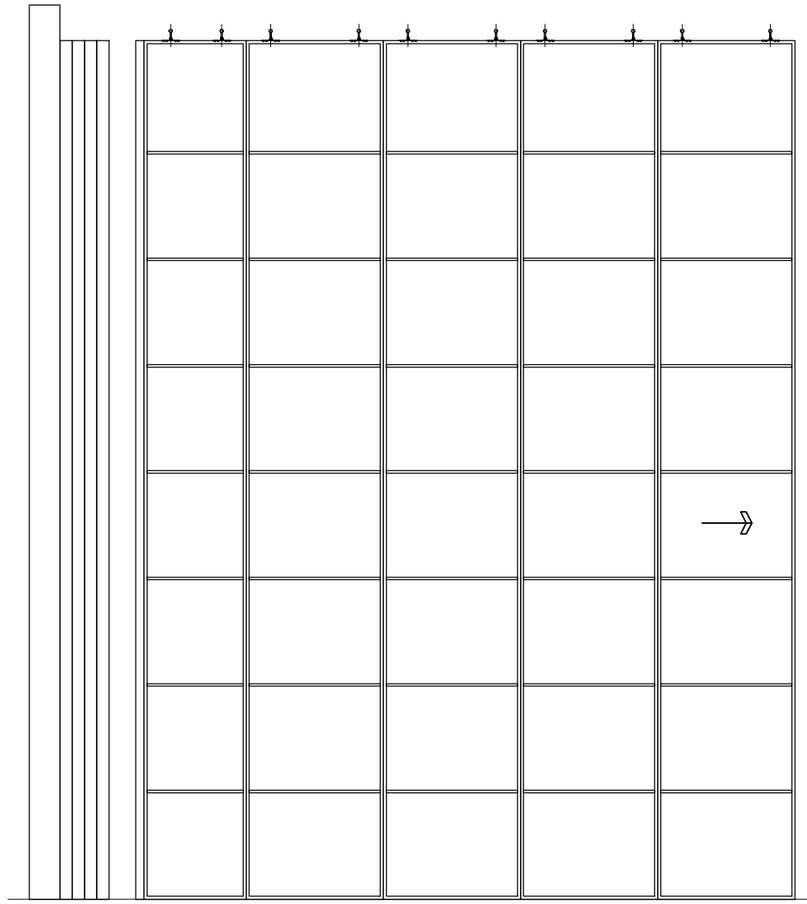

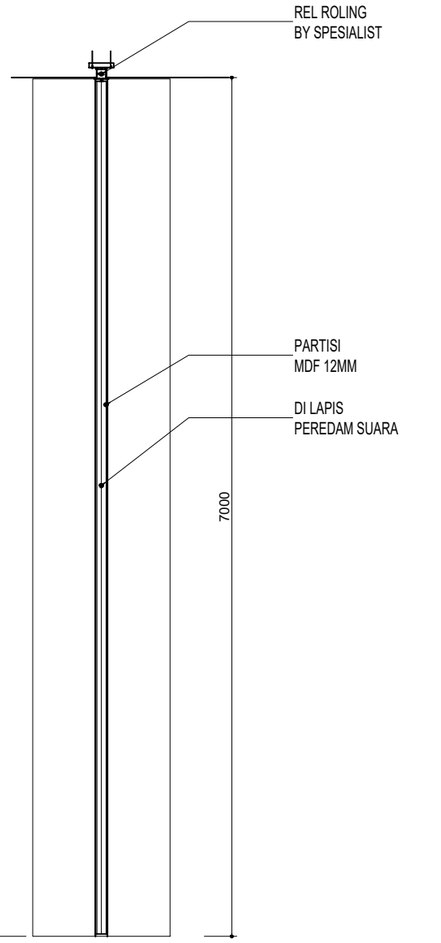

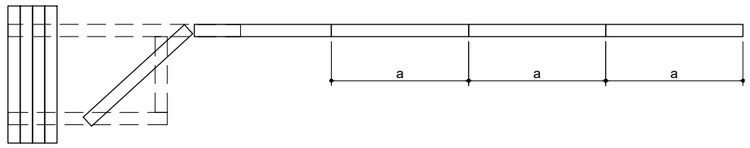

LOKASI		BANQUIT
KUSEN	MATERIAL	-
	UKURAN/TEBAL	-
	FINISHING	-
DAUN PINTU & JENDELA	MATERIAL	MDF BOARD
	UKURAN/TEBAL	12 MM
	FINISHING	-
HARDWARE	TYPE ENGSEL	-
	TYPE KUNCI	-
	HANDEL PINTU	-
	GRANDLE	-
	ACCESORIES	-
JUMLAH		

HAK CIPTA

DILARANG MENIRU ATAU MEREPRODUKSI GAMBAR INI DALAM BENTUK APAPUN KECUALI DENGAN PERSETUJUAN TERTULIS DARI ARSITEKTUR ATAUPUN PERENCANA.

CATATAN:

1. SEMUA UKURAN ADALAH DALAM MILIMETER KECUALI DITENTUKAN LAIN DALAM GAMBAR.
2. ELEVASI ADALAH DALAM METER.
3. DIWAJIBKAN KEPADA PELAKSANA PEMBANGUNAN UNTUK MEMERIKSA ULANG SEMUA DATA DAN GAMBAR SEBELUM MENGERJAKAN PEKERJAAN FISIK.

KETERANGAN

TAHAP RANCANGAN DETAIL DESAIN

NAMA PROYEK

PERENCANAAN RENOVASI GEDUNG VOKASI
KEMENTERIAN KETENAGAKERJAAN

LOKASI

Jl. Gatot Subroto No.44, Kuningan Barat
Kec. Mampang Prapatan, Kota Jakarta Selatan,
DKI Jakarta 12710

PEMILIK

KEMENTERIAN KETENAGAKERJAAN
REPUBLIK INDONESIA

PEMBERI TUGAS

DIREKTORAT JENDERAL
PEMBINAAN PELATIHAN DAN PRODUKTIVITAS
KEMENTERIAN KETENAGAKERJAAN

HENRY MUJIANTO S.T., M.T.
NIP 19791007 200712 1001

KONSULTAN PERENCANA

CIPTA MANDIRI PERENCANA
Architecture Consultant
PH. (021) 86609317 , FAX. (021) 86613494
email : cmpperencana@yahoo.com

Ir. ZULFAHMI BACHTIAR, MM
Direktur Utama

PENANGGUNG JAWAB PERENCANA ARSITEKTUR


Ir. ZULFAHMI BACHTIAR, MM
No SKA: 1.1.101.1.027.09.1042273


GAMBAR	SKALA
SKEJUL KUSEN 11	1 : 50


DIGAMBAR	ROBI	TGL	-
DIPERIKSA	GUNAWAN	TGL	-
DISETUJUI	-	TGL	-

KODE GAMBAR	NO GAMBAR	JML. LEMBAR
A30-21	-	-

PL3

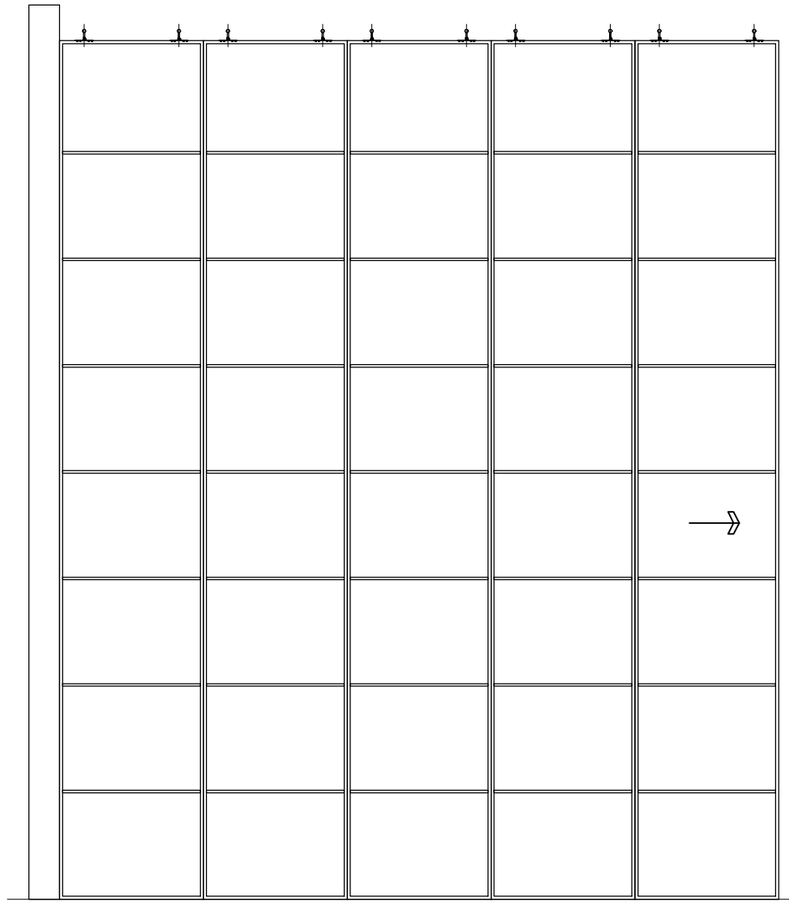

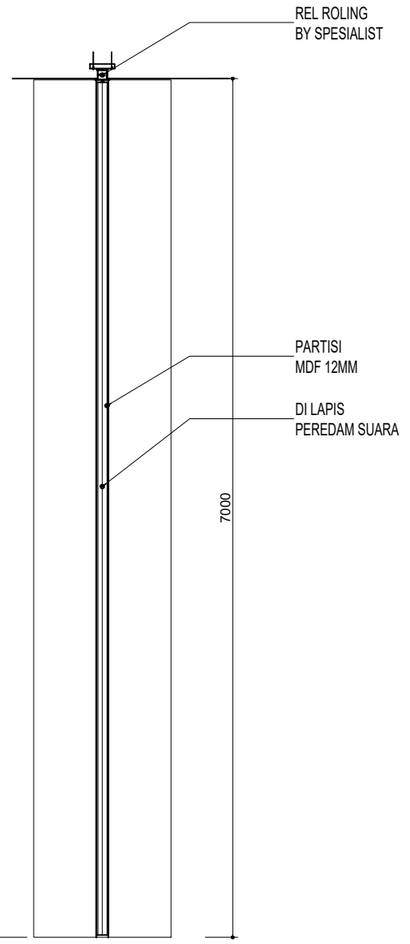

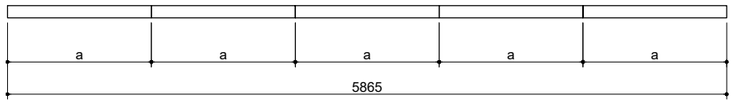

LOKASI		BANQUIT
KUSEN	MATERIAL	-
	UKURAN/TEBAL	-
	FINISHING	-
DAUN PINTU & JENDELA	MATERIAL	MDF BOARD
	UKURAN/TEBAL	12 MM
	FINISHING	-
HARDWARE	TYPE ENGSEL	-
	TYPE KUNCI	-
	HANDEL PINTU	-
	GRANDLE	-
	ACCESORIES	-
JUMLAH		

HAK CIPTA

DILARANG MENIRU ATAU MEREPRODUKSI GAMBAR INI DALAM BENTUK APAPUN KECUALI DENGAN PERSETUJUAN TERTULIS DARI ARSITEKTUR ATAUPUN PERENCANA.

CATATAN:

1. SEMUA UKURAN ADALAH DALAM MILIMETER KECUALI DITENTUKAN LAIN DALAM GAMBAR.
2. ELEVASI ADALAH DALAM METER.
3. DIWAJIBKAN KEPADA PELAKSANA PEMBANGUNAN UNTUK MEMERIKSA ULANG SEMUA DATA DAN GAMBAR SEBELUM MENGERJAKAN PEKERJAAN FISIK.

KETERANGAN

TAHAP RANCANGAN DETAIL DESAIN

NAMA PROYEK

PERENCANAAN RENOVASI GEDUNG VOKASI
KEMENTERIAN KETENAGAKERJAAN

LOKASI

Jl. Gatot Subroto No.44, Kuningan Barat
Kec. Mampang Prapatan, Kota Jakarta Selatan,
DKI Jakarta 12710

PEMILIK

KEMENTERIAN KETENAGAKERJAAN
REPUBLIK INDONESIA

PEMBERI TUGAS

DIREKTORAT JENDERAL
PEMBINAAN PELATIHAN DAN PRODUKTIVITAS
KEMENTERIAN KETENAGAKERJAAN

HENRY MUJIANTO S.T., M.T.
NIP 19791007 200712 1001

KONSULTAN PERENCANA

CIPTA MANDIRI PERENCANA
Architecture Consultant
PH. (021) 86609317 , FAX. (021) 86613494
email : cmpperencana@yahoo.com

Ir. ZULFAHMI BACHTIAR, MM
Direktur Utama

PENANGGUNG JAWAB PERENCANA ARSITEKTUR


Ir. ZULFAHMI BACHTIAR, MM
No SKA: 1.1.101.1.027.09.1042273

GAMBAR	SKALA
SKEJUL KUSEN 12	1 : 50


DIGAMBAR	ROBI	TGL	-
DIPERIKSA	GUNAWAN	TGL	-
DISETUJUI	-	TGL	-

KODE GAMBAR	NO GAMBAR	JML. LEMBAR
A40-22	-	-


J10

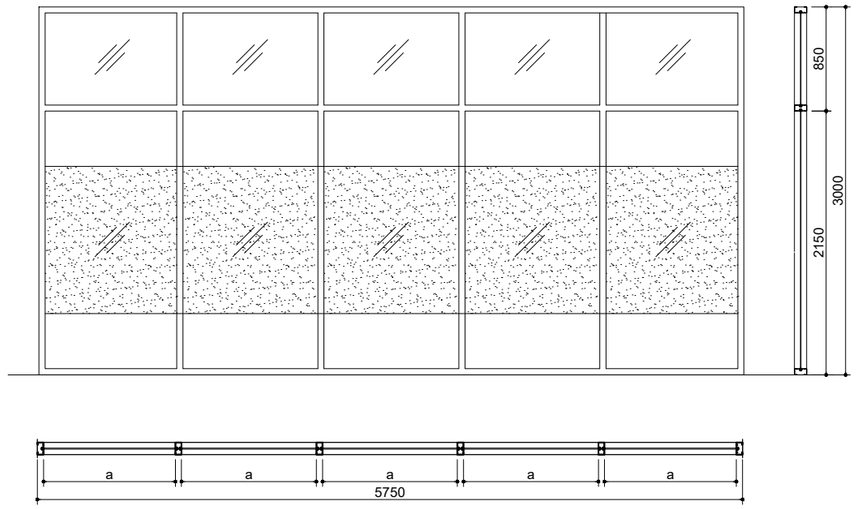

KC4

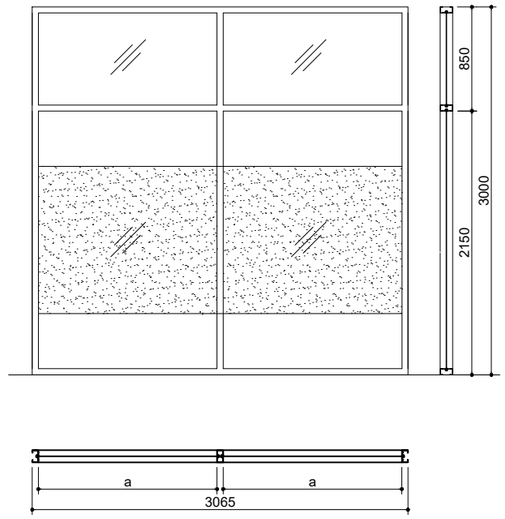


KC5

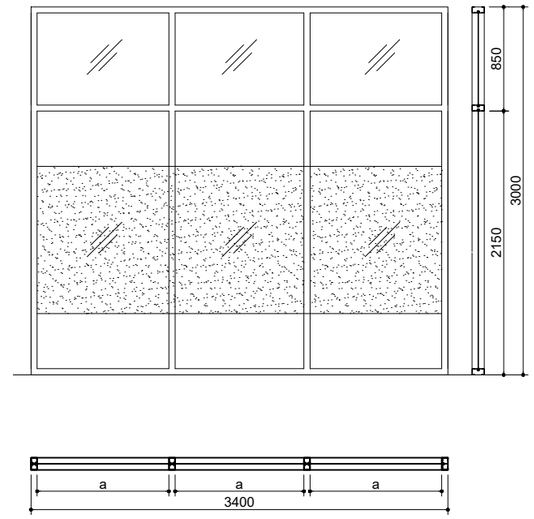


LOKASI				
KUSEN	MATERIAL	ALUMINIUM	ALUMINIUM	ALUMINIUM
	UKURAN/TEBAL	1 3/4' x 4' T=1.15MM	1 3/4' x 4' T=1.15MM	1 3/4' x 4' T=1.15MM
	FINISHING	POWDER COATING (DARK GREY)	POWDER COATING (DARK GREY)	POWDER COATING (DARK GREY)
DAUN PINTU & JENDELA	MATERIAL	CLEAR GLASS + SANDBLASTING	CLEAR GLASS + SANDBLASTING	CLEAR GLASS + SANDBLASTING
	UKURAN/TEBAL	KACA T = 6MM	KACA T = 6MM	KACA T = 6MM
	FINISHING			
HARDWARE	TYPE ENGSEL			
	TYPE KUNCI			
	HANDEL PINTU			
	GRANDLE			
	ACCESORIES			
JUMLAH				


KC6

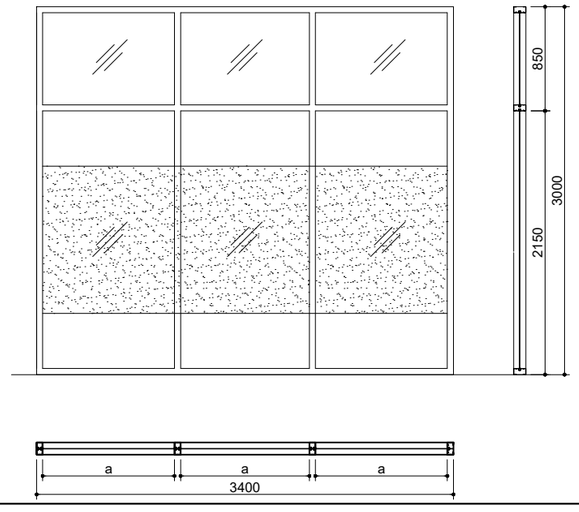

KC7

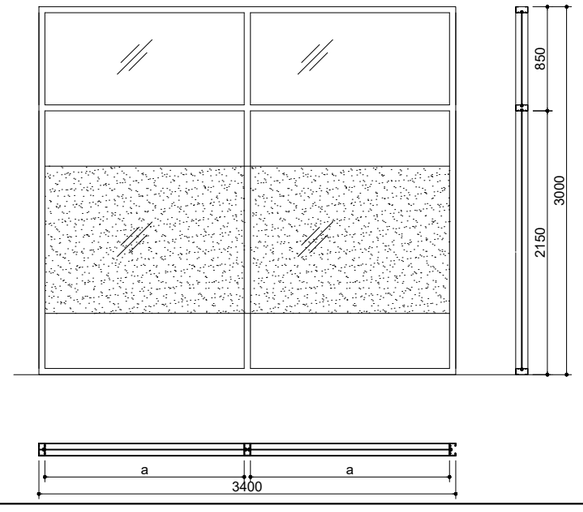

KC8

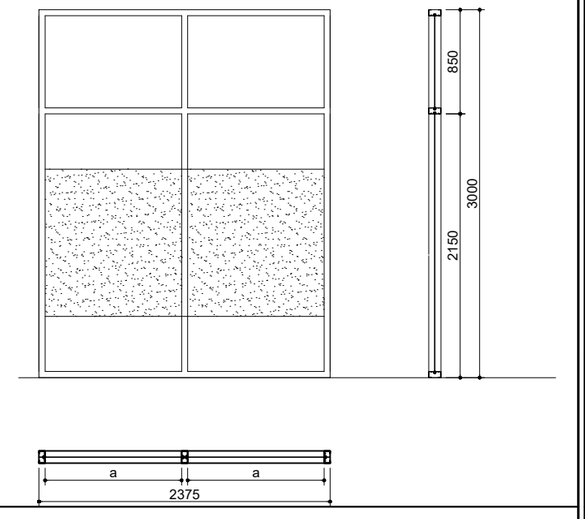

LOKASI				
KUSEN	MATERIAL	ALUMINIUM	ALUMINIUM	ALUMINIUM
	UKURAN/TEBAL	1 3/4' x 4' T=1.15MM	1 3/4' x 4' T=1.15MM	1 3/4' x 4' T=1.15MM
	FINISHING	POWDER COATING (DARK GREY)	POWDER COATING (DARK GREY)	POWDER COATING (DARK GREY)
DAUN PINTU & JENDELA	MATERIAL	CLEAR GLASS + SANDBLASTING	CLEAR GLASS + SANDBLASTING	CLEAR GLASS + SANDBLASTING
	UKURAN/TEBAL	KACA T = 6MM	KACA T = 6MM	KACA T = 6MM
	FINISHING			
HARDWARE	TYPE ENGSEL			
	TYPE KUNCI			
	HANDEL PINTU			
	GRANDLE			
	ACCESORIES			
JUMLAH				

HAK CIPTA

DILARANG MENIRU ATAU MEREPRODUKSI GAMBAR INI DALAM BENTUK APAPUN KECUALI DENGAN PERSETUJUAN TERTULIS DARI ARSITEKTUR ATAUPUN PERENCANA.

CATATAN:

1. SEMUA UKURAN ADALAH DALAM MILIMETER KECUALI DITENTUKAN LAIN DALAM GAMBAR.
2. ELEVASI ADALAH DALAM METER.
3. DIWAJIBKAN KEPADA PELAKSANA PEMBANGUNAN UNTUK MEMERIKSA ULANG SEMUA DATA DAN GAMBAR SEBELUM MENGERJAKAN PEKERJAAN FISIK.

KETERANGAN

TAHAP RANCANGAN DETAIL DESAIN

NAMA PROYEK

PERENCANAAN RENOVASI GEDUNG VOKASI KEMENTERIAN KETENAGAKERJAAN

LOKASI

Jl. Gatot Subroto No.44, Kuningan Barat
Kec. Mampang Prapatan, Kota Jakarta Selatan,
DKI Jakarta 12710

PEMILIK

KEMENTERIAN KETENAGAKERJAAN
REPUBLIK INDONESIA

PEMBERI TUGAS

DIREKTORAT JENDERAL
PEMBINAAN PELATIHAN DAN PRODUKTIVITAS
KEMENTERIAN KETENAGAKERJAAN

HENRY MUJIANTO S.T., M.T.
NIP 19791007 200712 1001

KONSULTAN PERENCANA

CPTA MANDIRI PERENCANA
Architecture Consultant
PH. (021) 86609317 , FAX. (021) 86613494
email : cmpperencana@yahoo.com

Ir. ZULFAHMI BACHTIAR, MM
Direktur Utama

PENANGGUNG JAWAB PERENCANA ARSITEKTUR


Ir. ZULFAHMI BACHTIAR, MM
No SKA: 1.1.101.1.027.09.1042273

GAMBAR	SKALA
SKEJUL KUSEN 13	1 : 50


DIGAMBAR	ROBI	TGL	-
DIPERIKSA	GUNAWAN	TGL	-
DISETUJUI	-	TGL	-


KODE GAMBAR	NO GAMBAR	JML. LEMBAR
A40-23	-	-

KC9

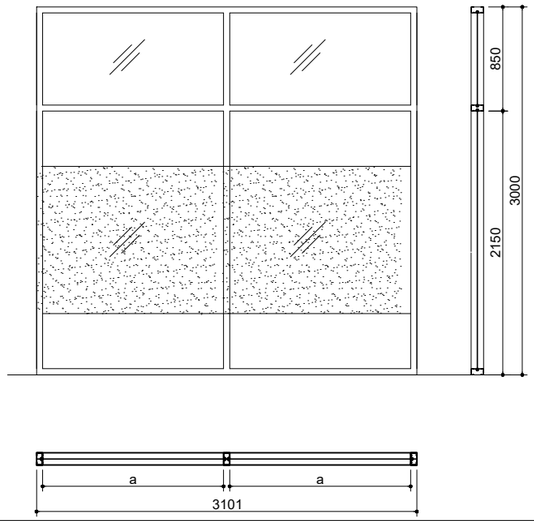

KC10

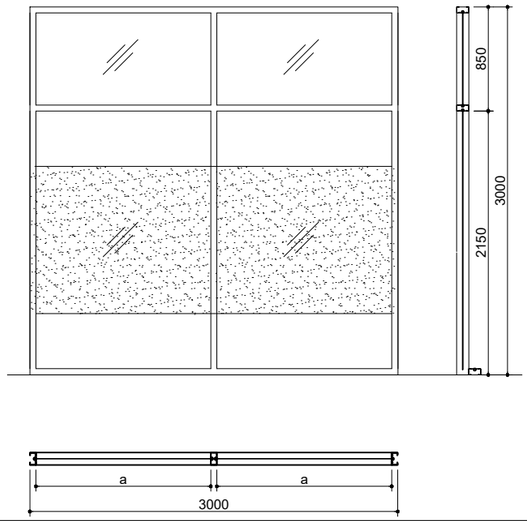


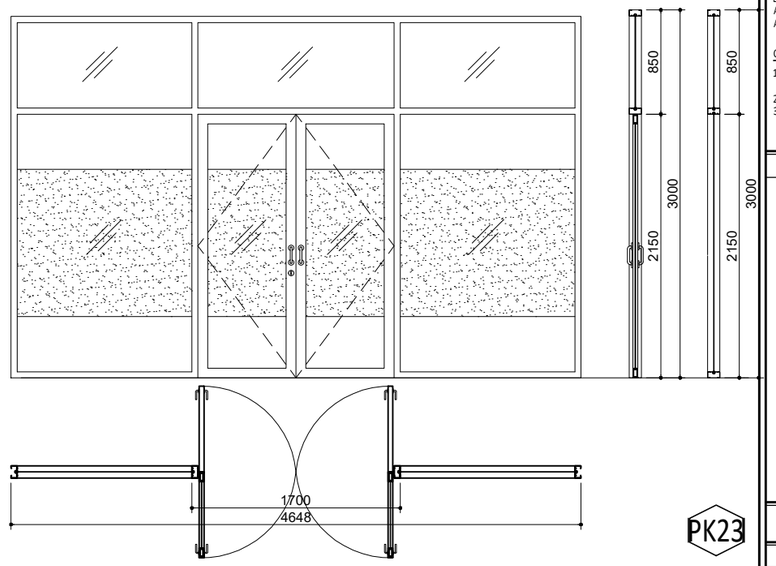

PK23

LOKASI				
KUSEN	MATERIAL	ALUMINIUM	ALUMINIUM	ALUMINIUM
	UKURAN/TEBAL	1 3/4' x 4' T=1.15MM	1 3/4' x 4' T=1.15MM	1 3/4' x 4' T=1.15MM
	FINISHING	POWDER COATING (DARK GREY)	POWDER COATING (DARK GREY)	POWDER COATING (DARK GREY)
DAUN PINTU & JENDELA	MATERIAL	CLEAR GLASS + SANDBLASTING	CLEAR GLASS + SANDBLASTING	ALUMINIUM + CLEAR GLASS T.6MM + SANDBLASTING
	UKURAN/TEBAL	KACA T = 6MM	KACA T = 6MM	T=40MM, FRAME PINTU 80MM, KACA T = 6MM
	FINISHING			POWDER COATING
HARDWARE	TYPE ENGSEL			KOBOI STAINLESS
	TYPE KUNCI			LOCKCASE PELOR, DOUBLE CYLINDER
	HANDEL PINTU			PULL HANDLE
	GRANDLE			FLUSH BOLT 6" & 12"
	ACCESORIES			DOOR CLOSER, DUST PROOF
JUMLAH				

KC11

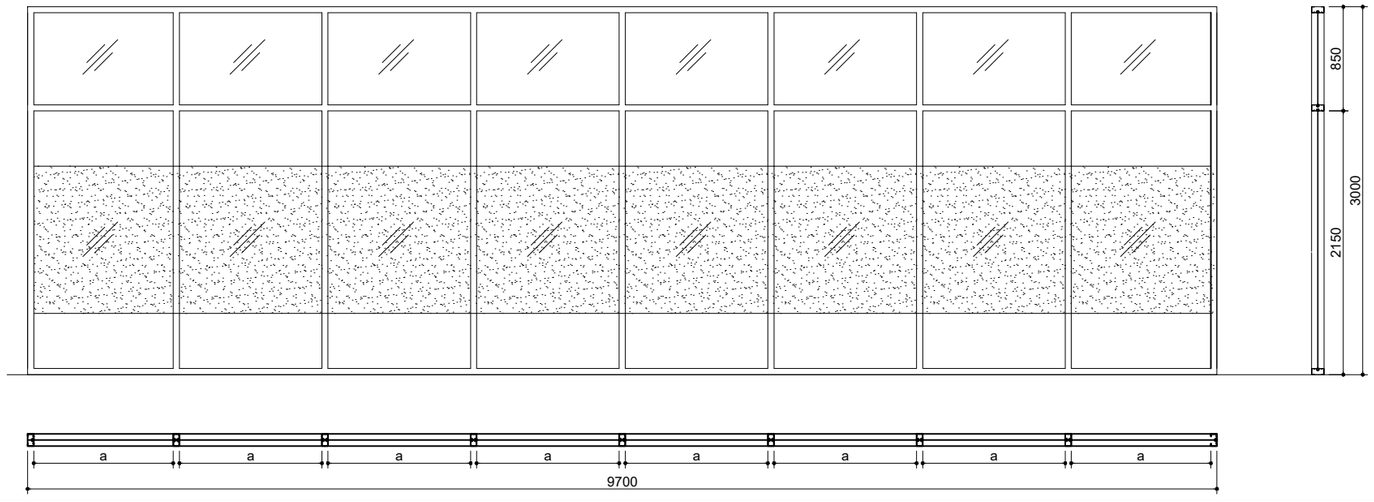

LOKASI		
KUSEN	MATERIAL	ALUMINIUM
	UKURAN/TEBAL	1 3/4' x 4' T=1.15MM
	FINISHING	POWDER COATING (DARK GREY)
DAUN PINTU & JENDELA	MATERIAL	CLEAR GLASS + SANDBLASTING
	UKURAN/TEBAL	KACA T = 6MM
	FINISHING	
HARDWARE	TYPE ENGSEL	
	TYPE KUNCI	
	HANDEL PINTU	
	GRANDLE	
	ACCESORIES	
JUMLAH		

HAK CIPTA

DILARANG MENIRU ATAU MEREPRODUKSI GAMBAR INI DALAM BENTUK APAPUN KECUALI DENGAN PERSETUJUAN TERTULIS DARI ARSITEKTUR ATAUPUN PERENCANA.

CATATAN:

1. SEMUA UKURAN ADALAH DALAM MILIMETER KECUALI DITENTUKAN LAIN DALAM GAMBAR.
2. ELEVASI ADALAH DALAM METER.
3. DIWAJIBKAN KEPADA PELAKSANA PEMBANGUNAN UNTUK MEMERIKSA ULANG SEMUA DATA DAN GAMBAR SEBELUM MENGERJAKAN PEKERJAAN FISIK.

KETERANGAN

TAHAP RANCANGAN DETAIL DESAIN

NAMA PROYEK

PERENCANAAN RENOVASI GEDUNG VOKASI KEMENTERIAN KETENAGAKERJAAN

LOKASI

Jl. Gatot Subroto No.44, Kuningan Barat
Kec. Mampang Prapatan, Kota Jakarta Selatan,
DKI Jakarta 12710

PEMILIK

KEMENTERIAN KETENAGAKERJAAN
REPUBLIK INDONESIA

PEMBERI TUGAS

DIREKTORAT JENDERAL
PEMBINAAN PELATIHAN DAN PRODUKTIVITAS
KEMENTERIAN KETENAGAKERJAAN

HENRY MUJIANTO S.T., M.T.
NIP 19791007 200712 1001

KONSULTAN PERENCANA

CIPTA MANDIRI PERENCANA
Architecture Consultant
PH. (021) 86609317 , FAX. (021) 86613494
email : cmpperencana@yahoo.com

Ir. ZULFAHMI BACHTIAR, MM
Direktur Utama

PENANGGUNG JAWAB PERENCANA ARSITEKTUR


Ir. ZULFAHMI BACHTIAR, MM
No SKA: 1.1.101.1.027.09.1042273

GAMBAR	SKALA
SKEJUL KUSEN 14	1 : 50


DIGAMBAR	ROBI	TGL	-
DIPERIKSA	GUNAWAN	TGL	-
DISETUJUI	-	TGL	-

KODE GAMBAR	NO GAMBAR	JML. LEMBAR
A30-24	-	-


PK24

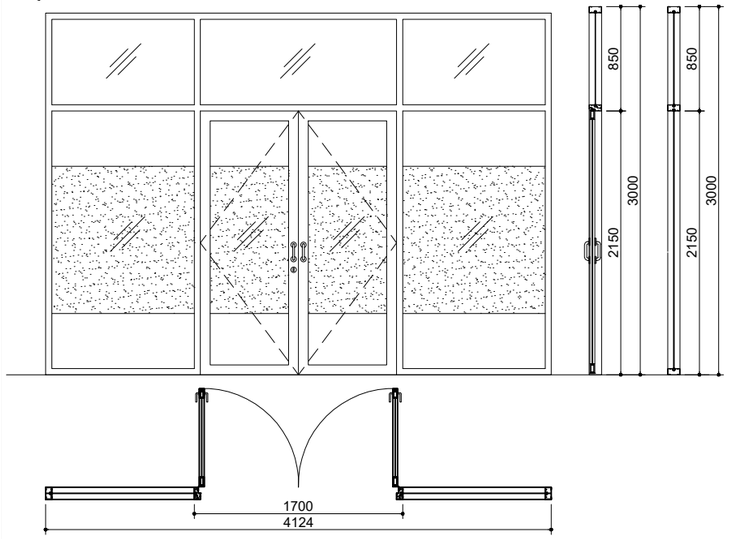

PK25

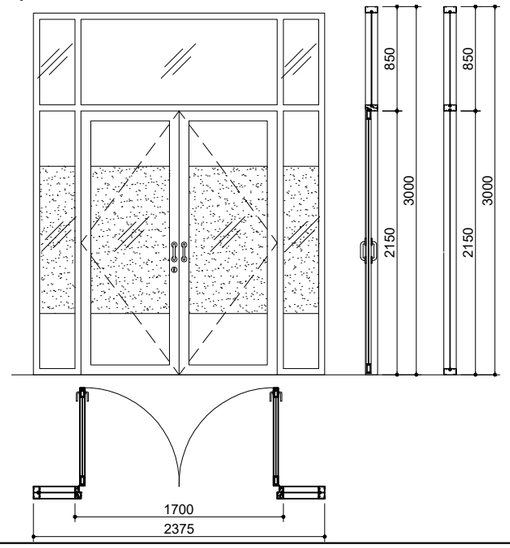


PK26

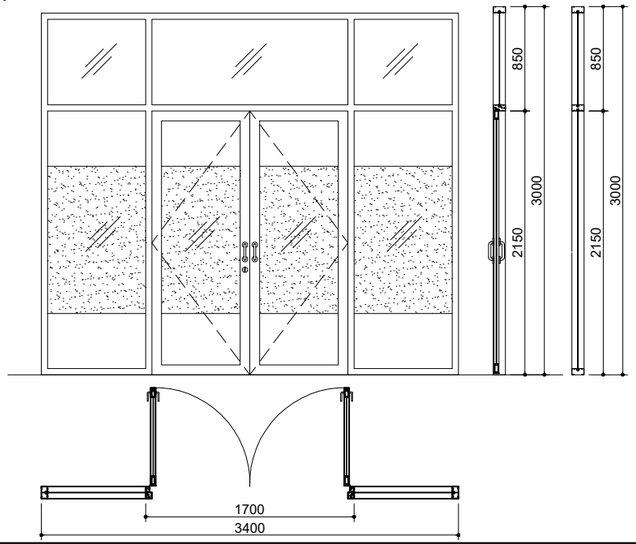


LOKASI				
KUSEN	MATERIAL	ALUMINIUM	ALUMINIUM	ALUMINIUM
	UKURAN/TEBAL	1 3/4' x 4' T=1.15MM	1 3/4' x 4' T=1.15MM	1 3/4' x 4' T=1.15MM
	FINISHING	POWDER COATING (DARK GREY)	POWDER COATING (DARK GREY)	POWDER COATING (DARK GREY)
DAUN PINTU & JENDELA	MATERIAL	ALUMINIUM + CLEAR GLASS T.6MM + SANDBLASTING	ALUMINIUM + CLEAR GLASS T.6MM + SANDBLASTING	ALUMINIUM + CLEAR GLASS T.6MM + SANDBLASTING
	UKURAN/TEBAL	T=40MM, FRAME PINTU 80MM, KACA T = 6MM	T=40MM, FRAME PINTU 80MM, KACA T = 6MM	T=40MM, FRAME PINTU 80MM, KACA T = 6MM
	FINISHING	POWDER COATING	POWDER COATING	POWDER COATING
HARDWARE	TYPE ENGSEL	HINGE	HINGE	HINGE
	TYPE KUNCI	LOCKCASE PELOR, DOUBLE CYLINDER	LOCKCASE PELOR, DOUBLE CYLINDER	LOCKCASE PELOR, DOUBLE CYLINDER
	HANDEL PINTU	PULL HANDLE	PULL HANDLE	PULL HANDLE
	GRANDLE	FLUSH BOLT 6" & 12"	FLUSH BOLT 6" & 12"	FLUSH BOLT 6" & 12"
	ACCESORIES	DOOR CLOSER, DUST PROOF	DOOR CLOSER, DUST PROOF	DOOR CLOSER, DUST PROOF
JUMLAH				

PK27

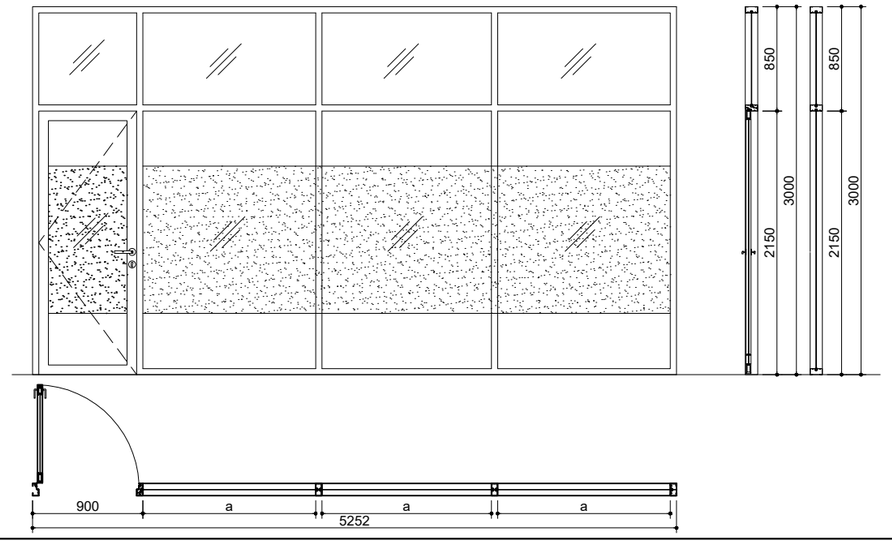

PK28

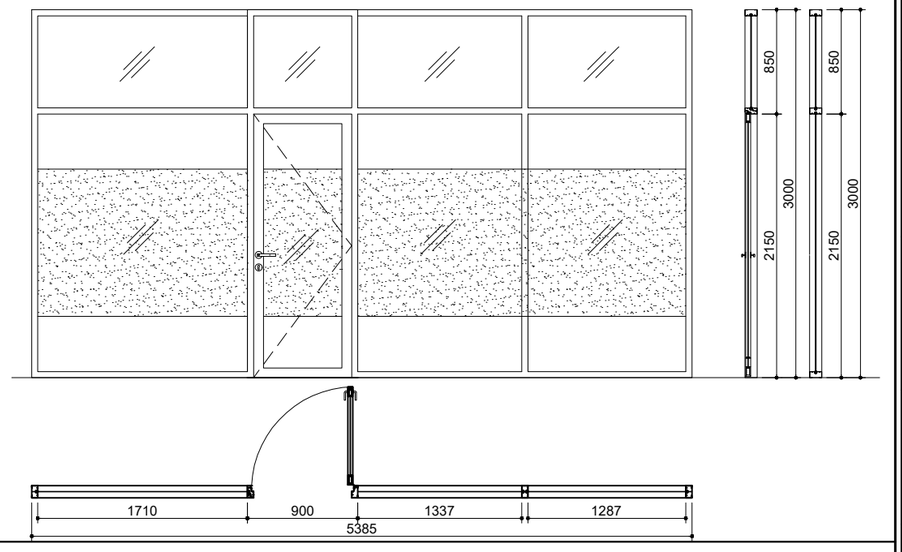

LOKASI		
KUSEN	MATERIAL	ALUMINIUM
	UKURAN/TEBAL	1 3/4' x 4' T=1.15MM
	FINISHING	POWDER COATING (DARK GREY)
DAUN PINTU & JENDELA	MATERIAL	ALUMINIUM + CLEAR GLASS T.6MM + SANDBLASTING
	UKURAN/TEBAL	T=40MM, FRAME PINTU 80MM, KACA T = 6MM
	FINISHING	POWDER COATING
HARDWARE	TYPE ENGSEL	HINGE
	TYPE KUNCI	LOCKCASE PELOR, DOUBLE CYLINDER
	HANDEL PINTU	PULL HANDLE
	GRANDLE	FLUSH BOLT 6" & 12"
	ACCESORIES	DOOR CLOSER, DUST PROOF
JUMLAH		

HAK CIPTA

DILARANG MENIRU ATAU MEREPRODUKSI GAMBAR INI DALAM BENTUK APAPUN KECUALI DENGAN PERSETUJUAN TERTULIS DARI ARSITEKTUR ATAUPUN PERENCANA.

CATATAN:

1. SEMUA UKURAN ADALAH DALAM MILIMETER KECUALI DITENTUKAN LAIN DALAM GAMBAR.
2. ELEVASI ADALAH DALAM METER.
3. DIWAJIBKAN KEPADA PELAKSANA PEMBANGUNAN UNTUK MEMERIKSA ULANG SEMUA DATA DAN GAMBAR SEBELUM MENGERJAKAN PEKERJAAN FISIK.

KETERANGAN

TAHAP RANCANGAN DETAIL DESAIN

NAMA PROYEK

PERENCANAAN RENOVASI GEDUNG VOKASI
KEMENTERIAN KETENAGAKERJAAN

LOKASI

Jl. Gatot Subroto No.44, Kuningan Barat
Kec. Mampang Prapatan, Kota Jakarta Selatan,
DKI Jakarta 12710

PEMILIK

KEMENTERIAN KETENAGAKERJAAN
REPUBLIK INDONESIA

PEMBERI TUGAS

DIREKTORAT JENDERAL
PEMBINAAN PELATIHAN DAN PRODUKTIVITAS
KEMENTERIAN KETENAGAKERJAAN

HENRY MUJIANTO S.T., M.T.
NIP 19791007 200712 1001

KONSULTAN PERENCANA

CIPTA MANDIRI PERENCANA
Architecture Consultant
PH. (021) 86609317 , FAX. (021) 86613494
email : cmpperencana@yahoo.com

Ir. ZULFAHMI BACHTIAR, MM
Direktur Utama

PENANGGUNG JAWAB PERENCANA ARSITEKTUR


Ir. ZULFAHMI BACHTIAR, MM
No SKA: 1.1.101.1.027.09.1042273

GAMBAR	SKALA
SKEJUL KUSEN 15	1 : 50


DIGAMBAR	ROBI	TGL	-
DIPERIKSA	GUNAWAN	TGL	-
DISETUJUI	-	TGL	-

KODE GAMBAR	NO GAMBAR	JML. LEMBAR
A30-25	-	-

PK33

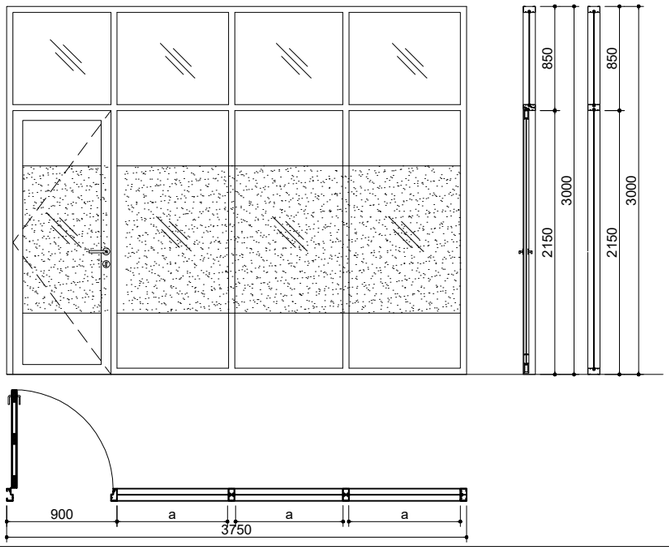


PK34

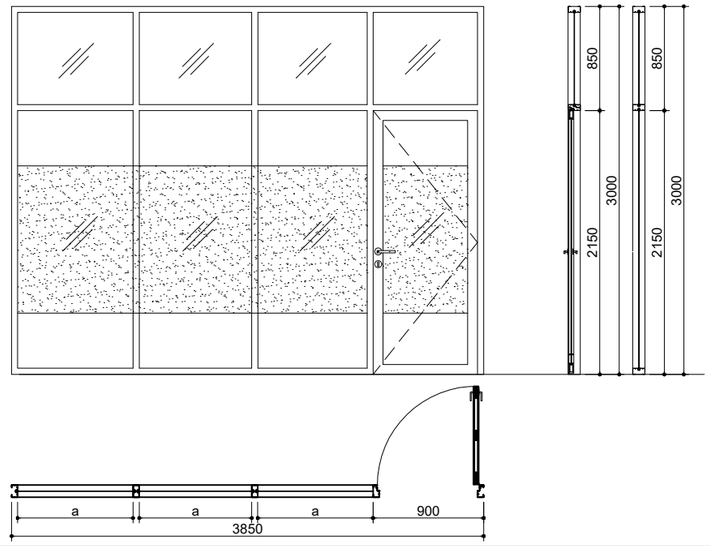


LOKASI			
KUSEN	MATERIAL	ALUMINIUM	ALUMINIUM
	UKURAN/TEBAL	1 3/4' x 4' T=1.15MM	1 3/4' x 4' T=1.15MM
	FINISHING	POWDER COATING (DARK GREY)	POWDER COATING (DARK GREY)
DAUN PINTU & JENDELA	MATERIAL	ALUMINIUM + CLEAR GLASS T.6MM + SANDBLASTING	ALUMINIUM + CLEAR GLASS T.6MM + SANDBLASTING
	UKURAN/TEBAL	T=40MM, FRAME PINTU 80MM, KACA T = 6MM	T=40MM, FRAME PINTU 80MM, KACA T = 6MM
	FINISHING	POWDER COATING	POWDER COATING
HARDWARE	TYPE ENGSEL	HINGE	HINGE
	TYPE KUNCI	LOCKCASE PELOR, DOUBLE CYLINDER	LOCKCASE PELOR, DOUBLE CYLINDER
	HANDEL PINTU	PULL HANDLE	PULL HANDLE
	GRANDLE	FLUSH BOLT 6" & 12"	FLUSH BOLT 6" & 12"
	ACCESORIES	DOOR CLOSER, DUST PROOF	DOOR CLOSER, DUST PROOF
JUMLAH			

PK35

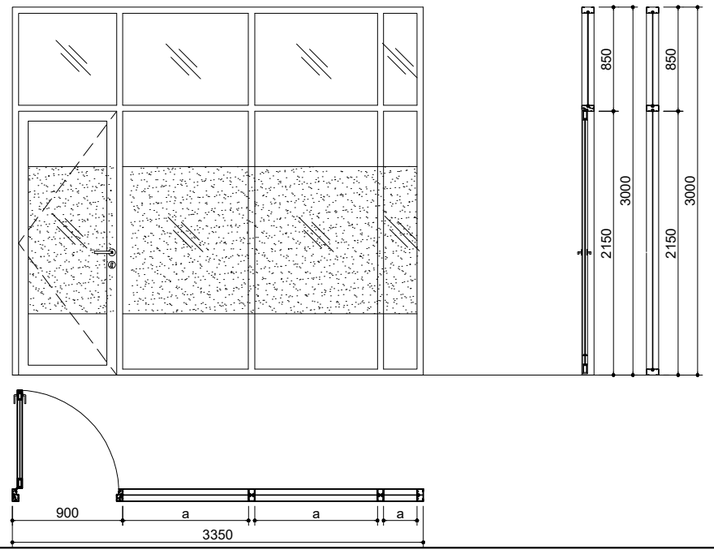

PK36

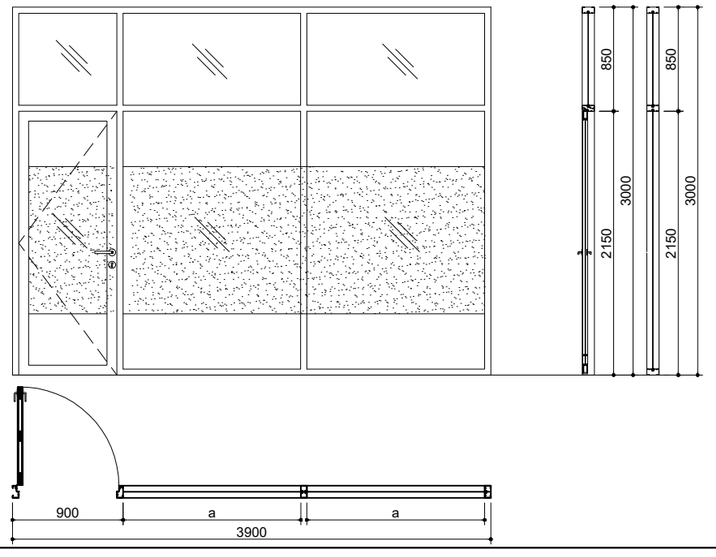

LOKASI			
KUSEN	MATERIAL	ALUMINIUM	ALUMINIUM
	UKURAN/TEBAL	1 3/4' x 4' T=1.15MM	1 3/4' x 4' T=1.15MM
	FINISHING	POWDER COATING (DARK GREY)	POWDER COATING (DARK GREY)
DAUN PINTU & JENDELA	MATERIAL	ALUMINIUM + CLEAR GLASS T.6MM + SANDBLASTING	ALUMINIUM + CLEAR GLASS T.6MM + SANDBLASTING
	UKURAN/TEBAL	T=40MM, FRAME PINTU 80MM, KACA T = 6MM	T=40MM, FRAME PINTU 80MM, KACA T = 6MM
	FINISHING	POWDER COATING	POWDER COATING
HARDWARE	TYPE ENGSEL	HINGE	HINGE
	TYPE KUNCI	LOCKCASE PELOR, DOUBLE CYLINDER	LOCKCASE PELOR, DOUBLE CYLINDER
	HANDEL PINTU	PULL HANDLE	PULL HANDLE
	GRANDLE	FLUSH BOLT 6" & 12"	FLUSH BOLT 6" & 12"
	ACCESORIES	DOOR CLOSER, DUST PROOF	DOOR CLOSER, DUST PROOF
JUMLAH			

HAK CIPTA

DILARANG MENIRU ATAU MEREPRODUKSI GAMBAR INI DALAM BENTUK APAPUN KECUALI DENGAN PERSETUJUAN TERTULIS DARI ARSITEKTUR ATAUPUN PERENCANA.

CATATAN:

1. SEMUA UKURAN ADALAH DALAM MILIMETER KECUALI DITENTUKAN LAIN DALAM GAMBAR.
2. ELEVASI ADALAH DALAM METER.
3. DIWAJIBKAN KEPADA PELAKSANA PEMBANGUNAN UNTUK MEMERIKSA ULANG SEMUA DATA DAN GAMBAR SEBELUM MENGERJAKAN PEKERJAAN FISIK.

KETERANGAN

TAHAP RANCANGAN DETAIL DESAIN

NAMA PROYEK

PERENCANAAN RENOVASI GEDUNG VOKASI
KEMENTERIAN KETENAGAKERJAAN

LOKASI

Jl. Gatot Subroto No.44, Kuningan Barat
Kec. Mampang Prapatan, Kota Jakarta Selatan,
DKI Jakarta 12710

PEMILIK

KEMENTERIAN KETENAGAKERJAAN
REPUBLIK INDONESIA

PEMBERI TUGAS

DIREKTORAT JENDERAL
PEMBINAAN PELATIHAN DAN PRODUKTIVITAS
KEMENTERIAN KETENAGAKERJAAN

HENRY MUJIANTO S.T., M.T.
NIP 19791007 200712 1001

KONSULTAN PERENCANA

CIPTA MANDIRI PERENCANA
Architecture Consultant
PH. (021) 86609317 , FAX. (021) 86613494
email : cmpperencana@yahoo.com

Ir. ZULFAHMI BACHTIAR, MM
Direktur Utama

PENANGGUNG JAWAB PERENCANA ARSITEKTUR


Ir. ZULFAHMI BACHTIAR, MM
No SKA: 1.1.101.1.027.09.1042273


GAMBAR	SKALA
SKEJUL KUSEN 17	1 : 50

DIGAMBAR	ROBI	TGL	-
DIPERIKSA	GUNAWAN	TGL	-
DISETUJUI	-	TGL	-

KODE GAMBAR	NO GAMBAR	JML. LEMBAR
A30-27	-	-

PK29

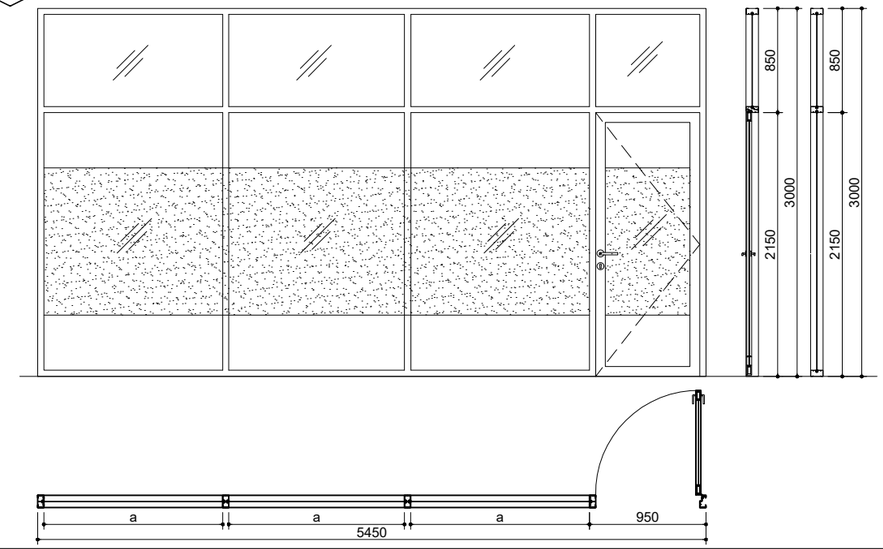


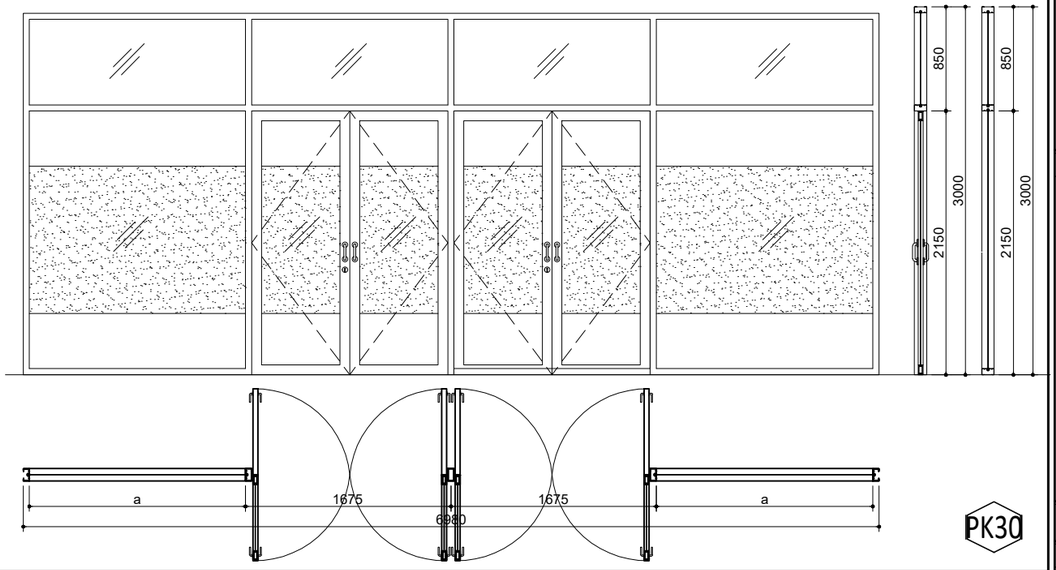

PK30

LOKASI			
KUSEN	MATERIAL	ALUMINIUM	ALUMINIUM
	UKURAN/TEBAL	1 3/4' x 4' T=1.15MM	1 3/4' x 4' T=1.15MM
	FINISHING	POWDER COATING (DARK GREY)	POWDER COATING (DARK GREY)
DAUN PINTU & JENDELA	MATERIAL	ALUMINIUM + CLEAR GLASS T.6MM + SANDBLASTING	ALUMINIUM + CLEAR GLASS T.6MM + SANDBLASTING
	UKURAN/TEBAL	T=40MM, FRAME PINTU 80MM, KACA T = 6MM	T=40MM, FRAME PINTU 80MM, KACA T = 6MM
	FINISHING	POWDER COATING	POWDER COATING
HARDWARE	TYPE ENGSEL	HINGE	KOBOI STAINLESS
	TYPE KUNCI	LOCKCASE PELOR, DOUBLE CYLINDER	LOCKCASE PELOR, DOUBLE CYLINDER
	HANDEL PINTU	PULL HANDLE	PULL HANDLE
	GRANDLE	FLUSH BOLT 6" & 12"	FLUSH BOLT 6" & 12"
	ACCESORIES	DOOR CLOSER, DUST PROOF	DOOR CLOSER, DUST PROOF
JUMLAH			

PK31

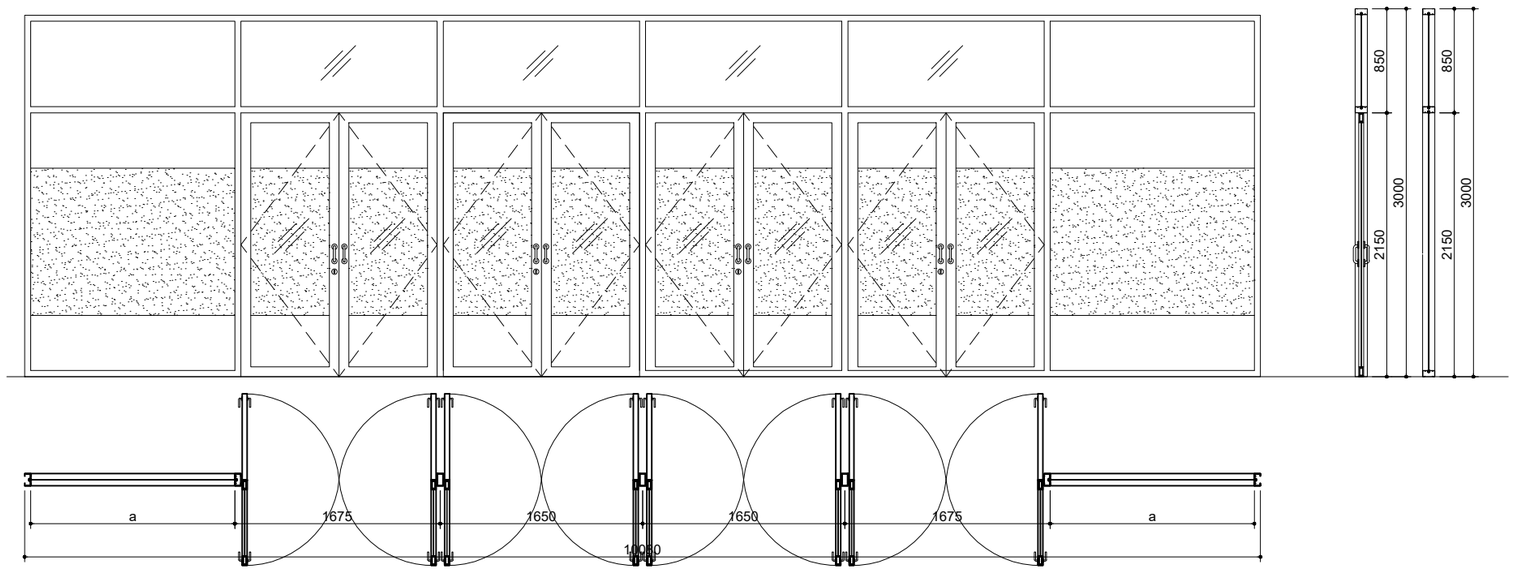

LOKASI		
KUSEN	MATERIAL	ALUMINIUM
	UKURAN/TEBAL	1 3/4' x 4' T=1.15MM
	FINISHING	POWDER COATING (DARK GREY)
DAUN PINTU & JENDELA	MATERIAL	ALUMINIUM + CLEAR GLASS T.6MM + SANDBLASTING
	UKURAN/TEBAL	T=40MM, FRAME PINTU 80MM, KACA T = 6MM
	FINISHING	POWDER COATING
HARDWARE	TYPE ENGSEL	KOBOI STAINLESS
	TYPE KUNCI	LOCKCASE PELOR, DOUBLE CYLINDER
	HANDEL PINTU	PULL HANDLE
	GRANDLE	FLUSH BOLT 6" & 12"
	ACCESORIES	DOOR CLOSER, DUST PROOF
JUMLAH		

HAK CIPTA

DILARANG MENIRU ATAU MEREPRODUKSI GAMBAR INI DALAM BENTUK APAPUN KECUALI DENGAN PERSETUJUAN TERTULIS DARI ARSITEKTUR ATAUPUN PERENCANA.

CATATAN:

1. SEMUA UKURAN ADALAH DALAM MILIMETER KECUALI DITENTUKAN LAIN DALAM GAMBAR.
2. ELEVASI ADALAH DALAM METER.
3. DIWAJIBKAN KEPADA PELAKSANA PEMBANGUNAN UNTUK MEMERIKSA ULANG SEMUA DATA DAN GAMBAR SEBELUM MENGERJAKAN PEKERJAAN FISIK.

KETERANGAN

TAHAP RANCANGAN DETAIL DESAIN

NAMA PROYEK

PERENCANAAN RENOVASI GEDUNG VOKASI
KEMENTERIAN KETENAGAKERJAAN

LOKASI

Jl. Gatot Subroto No.44, Kuningan Barat
Kec. Mampang Prapatan, Kota Jakarta Selatan,
DKI Jakarta 12710

PEMILIK

KEMENTERIAN KETENAGAKERJAAN
REPUBLIK INDONESIA

PEMBERI TUGAS

DIREKTORAT JENDERAL
PEMBINAAN PELATIHAN DAN PRODUKTIVITAS
KEMENTERIAN KETENAGAKERJAAN

HENRY MUJIANTO S.T., M.T.
NIP 19791007 200712 1001

KONSULTAN PERENCANA

CIPTA MANDIRI PERENCANA
Architecture Consultant
PH. (021) 86609317 , FAX. (021) 86613494
email : cmpperencana@yahoo.com

Ir. ZULFAHMI BACHTIAR, MM
Direktur Utama

PENANGGUNG JAWAB PERENCANA ARSITEKTUR


Ir. ZULFAHMI BACHTIAR, MM
No SKA: 1.1.101.1.027.09.1042273

GAMBAR	SKALA
SKEJUL KUSEN 16	1 : 50


DIGAMBAR	ROBI	TGL	-
DIPERIKSA	GUNAWAN	TGL	-
DISETUJUI	-	TGL	-

KODE GAMBAR	NO GAMBAR	JML. LEMBAR
A30-26	-	-

KC12

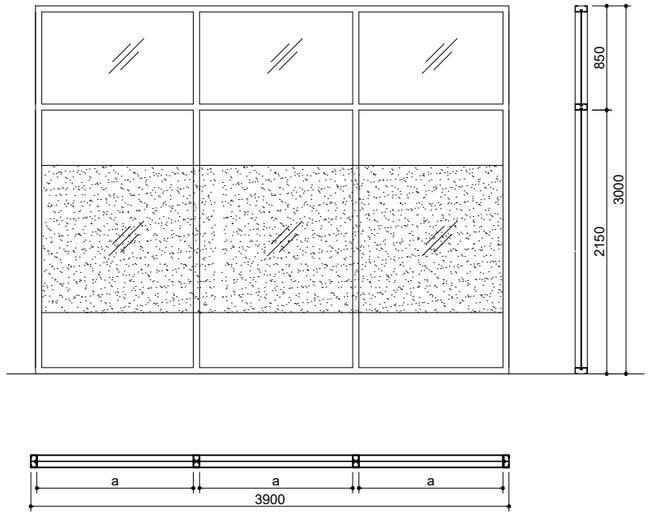


KC13

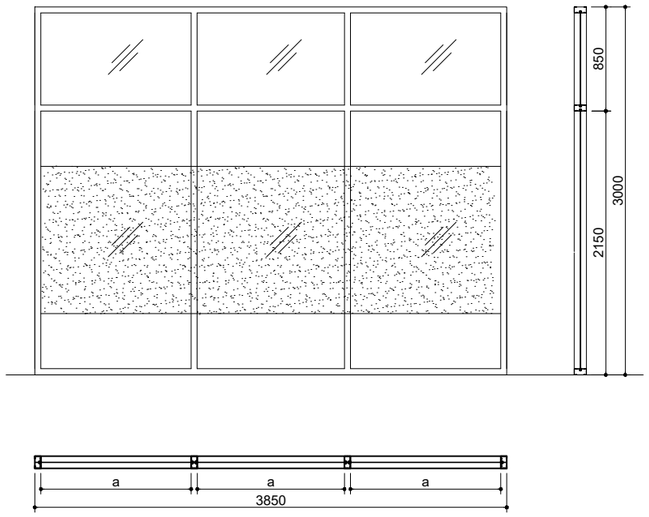

LOKASI			
KUSEN	MATERIAL	ALUMINIUM	ALUMINIUM
	UKURAN/TEBAL	1 3/4' x 4' T=1.15MM	1 3/4' x 4' T=1.15MM
	FINISHING	POWDER COATING (DARK GREY)	POWDER COATING (DARK GREY)
DAUN PINTU & JENDELA	MATERIAL	CLEAR GLASS + SANDBLASTING	CLEAR GLASS + SANDBLASTING
	UKURAN/TEBAL	KACA T = 6MM	KACA T = 6MM
	FINISHING		
HARDWARE	TYPE ENGSEL		
	TYPE KUNCI		
	HANDEL PINTU		
	GRANDLE		
	ACCESORIES		
JUMLAH			

KC14

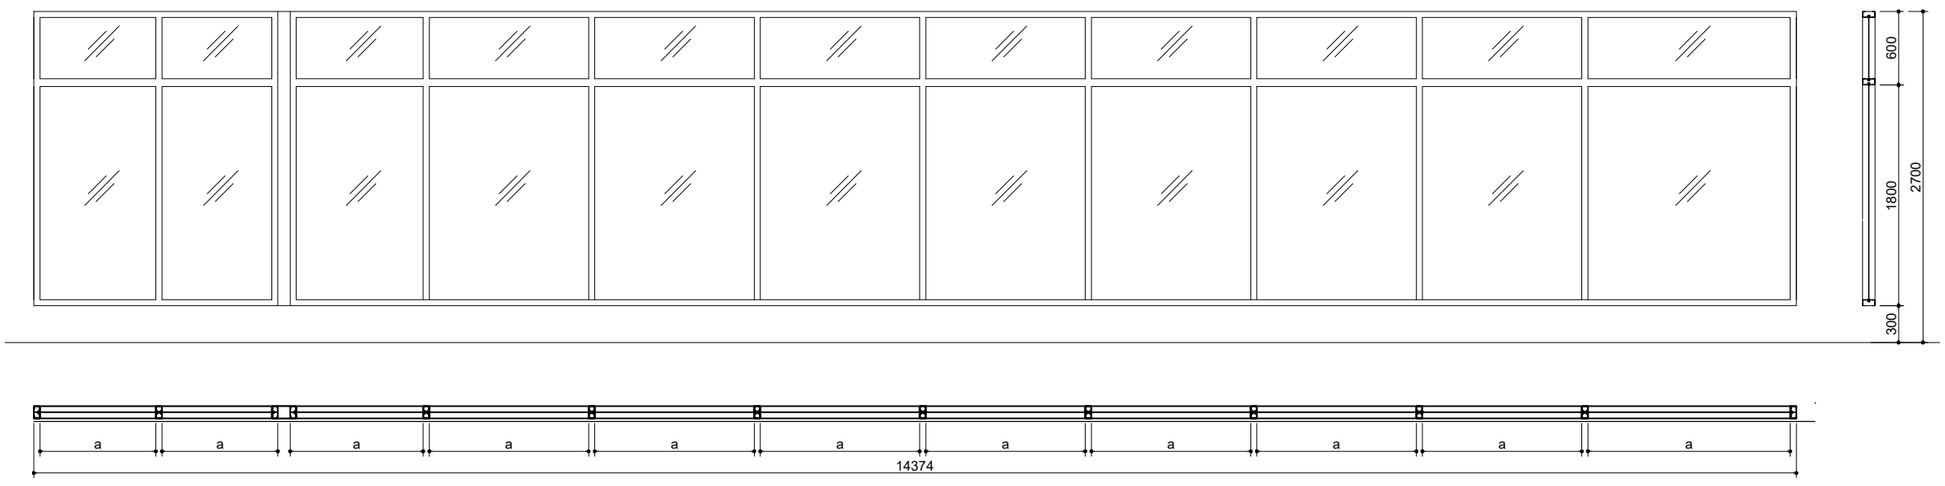

LOKASI		
KUSEN	MATERIAL	ALUMINIUM
	UKURAN/TEBAL	1 3/4' x 4' T=1.15MM
	FINISHING	POWDER COATING (DARK GREY)
DAUN PINTU & JENDELA	MATERIAL	CLEAR GLASS
	UKURAN/TEBAL	KACA T = 6MM
	FINISHING	
HARDWARE	TYPE ENGSEL	
	TYPE KUNCI	
	HANDEL PINTU	
	GRANDLE	
	ACCESORIES	
JUMLAH		

HAK CIPTA

DILARANG MENIRU ATAU MEREPRODUKSI GAMBAR INI DALAM BENTUK APAPUN KECUALI DENGAN PERSETUJUAN TERTULIS DARI ARSITEKTUR ATAUPUN PERENCANA.

CATATAN:

1. SEMUA UKURAN ADALAH DALAM MILIMETER KECUALI DITENTUKAN LAIN DALAM GAMBAR.
2. ELEVASI ADALAH DALAM METER.
3. DIWAJIBKAN KEPADA PELAKSANA PEMBANGUNAN UNTUK MEMERIKSA ULANG SEMUA DATA DAN GAMBAR SEBELUM MENGERJAKAN PEKERJAAN FISIK.

KETERANGAN

TAHAP RANCANGAN DETAIL DESAIN

NAMA PROYEK

PERENCANAAN RENOVASI GEDUNG VOKASI
KEMENTERIAN KETENAGAKERJAAN

LOKASI

Jl. Gatot Subroto No.44, Kuningan Barat
Kec. Mampang Prapatan, Kota Jakarta Selatan,
DKI Jakarta 12710

PEMILIK

KEMENTERIAN KETENAGAKERJAAN
REPUBLIK INDONESIA

PEMBERI TUGAS

DIREKTORAT JENDERAL
PEMBINAAN PELATIHAN DAN PRODUKTIVITAS
KEMENTERIAN KETENAGAKERJAAN

HENRY MUJIANTO S.T., M.T.
NIP 19791007 200712 1001

KONSULTAN PERENCANA

CIPTA MANDIRI PERENCANA
Architecture Consultant
PH. (021) 86609317 , FAX. (021) 86613494
email : cmpperencana@yahoo.com

Ir. ZULFAHMI BACHTIAR, MM
Direktur Utama


PENANGGUNG JAWAB PERENCANA ARSITEKTUR

Ir. ZULFAHMI BACHTIAR, MM
No SKA: 1.1.101.1.027.09.1042273

GAMBAR	SKALA
SKEJUL KUSEN 18	1 : 50

DIGAMBAR	ROBI	TGL	-
DIPERIKSA	GUNAWAN	TGL	-
DISETUJUI	-	TGL	-

KODE GAMBAR	NO GAMBAR	JML. LEMBAR
A30-28	-	-

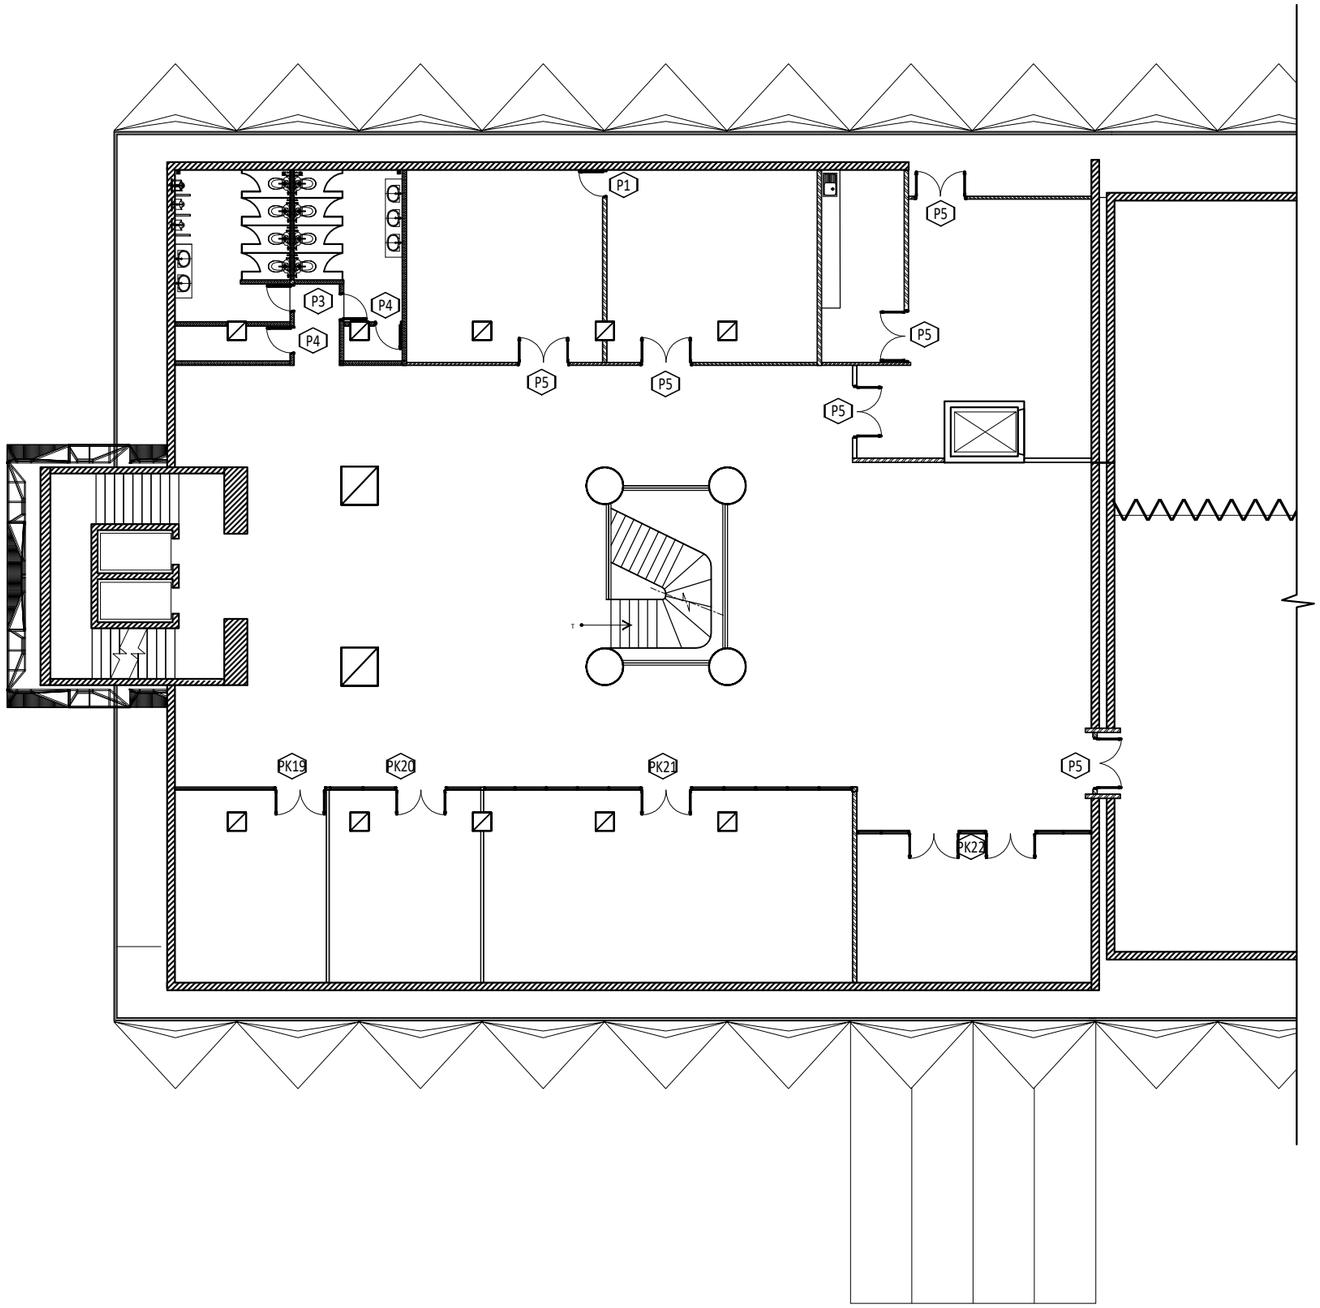

DENAH LANTAI 1
BAGIAN 1

01

SKALA 1 : 200

HAK CIPTA

DILARANG MENIRU ATAU MEREPRODUKSI GAMBAR INI DALAM BENTUK APAPUN KECUALI DENGAN PERSETUJUAN TERTULIS DARI ARSITEKTUR ATAUPUN PERENCANA.

CATATAN:

1. SEMUA UKURAN ADALAH DALAM MILIMETER KECUALI DITENTUKAN LAIN DALAM GAMBAR.
2. ELEVASI ADALAH DALAM METER.
3. DIWAJIBKAN KEPADA PELAKSANA PEMBANGUNAN UNTUK MEMERIKSA ULANG SEMUA DATA DAN GAMBAR SEBELUM MENGERJAKAN PEKERJAAN FISIK.

KETERANGAN

TAHAP RANCANGAN DETAIL DESAIN

NAMA PROYEK

PERENCANAAN RENOVASI GEDUNG VOKASI
KEMENTERIAN KETENAGAKERJAAN

LOKASI

Jl. Gatot Subroto No.44, Kuningan Barat
Kec. Mampang Prapatan, Kota Jakarta Selatan,
DKI Jakarta 12710

PEMILIK

KEMENTERIAN KETENAGAKERJAAN
REPUBLIK INDONESIA

PEMBERI TUGAS

DIREKTORAT JENDERAL
PEMBINAAN PELATIHAN DAN PRODUKTIVITAS
KEMENTERIAN KETENAGAKERJAAN

HENRY MUJIANTO S.T., M.T.
NIP 19791007 200712 1001

KONSULTAN PERENCANA

CIPTA MANDIRI PERENCANA
Architecture Consultant
PH. (021) 86609317 , FAX. (021) 86613494
email : cmpperencana@yahoo.com

Ir. ZULFAHMI BACHTIAR, MM
Direktur Utama

PENANGGUNG JAWAB PERENCANA ARSITEKTUR


Ir. ZULFAHMI BACHTIAR, MM
No SKA: 1.1.101.1.027.09.1042273

GAMBAR	SKALA
KEYPLAN KUSEN DENAH LANTAI 1 BAG.1	1 : 200

DIGAMBAR	ROBI	TGL	-
DIPERIKSA	GUNAWAN	TGL	-
DISETUJUI	-	TGL	-


KODE GAMBAR	NO GAMBAR	JML. LEMBAR
A30-03	-	-

PK37

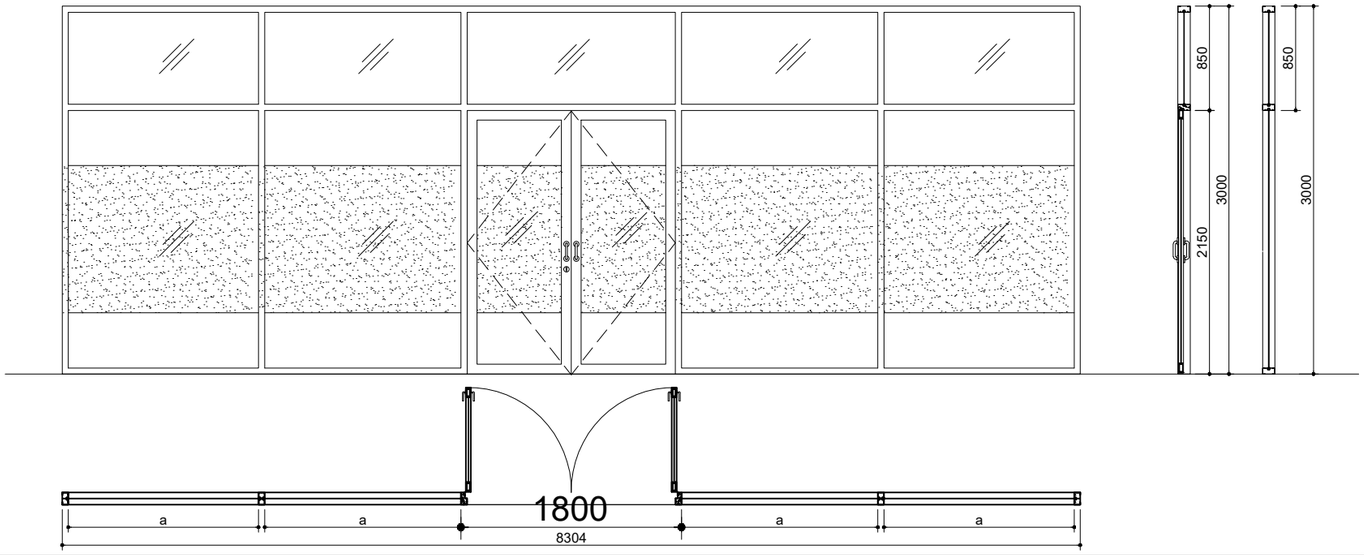

LOKASI		
KUSEN	MATERIAL	ALUMINIUM
	UKURAN/TEBAL	1 3/4' x 4' T=1.15MM
	FINISHING	POWDER COATING (DARK GREY)
DAUN PINTU & JENDELA	MATERIAL	ALUMINIUM + CLEAR GLASS T.6MM + SANDBLASTING
	UKURAN/TEBAL	T=40MM, FRAME PINTU 80MM, KACA T = 6MM
	FINISHING	POWDER COATING
HARDWARE	TYPE ENGSEL	HINGE
	TYPE KUNCI	LOCKCASE PELOR, DOUBLE CYLINDER
	HANDEL PINTU	PULL HANDLE
	GRANDLE	FLUSH BOLT 6" & 12"
	ACCESORIES	DOOR CLOSER, DUST PROOF
JUMLAH		

KC15

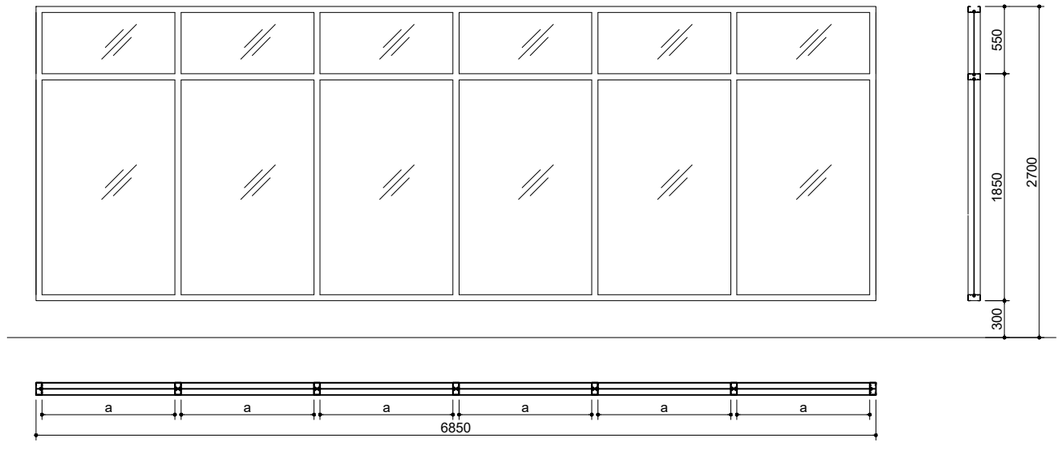

LOKASI		
KUSEN	MATERIAL	ALUMINIUM
	UKURAN/TEBAL	1 3/4' x 4' T=1.15MM
	FINISHING	POWDER COATING (DARK GREY)
DAUN PINTU & JENDELA	MATERIAL	CLEAR GLASS
	UKURAN/TEBAL	KACA T = 6MM
	FINISHING	
HARDWARE	TYPE ENGSEL	
	TYPE KUNCI	
	HANDEL PINTU	
	GRANDLE	
	ACCESORIES	
JUMLAH		

HAK CIPTA

DILARANG MENIRU ATAU MEREPRODUKSI GAMBAR INI DALAM BENTUK APAPUN KECUALI DENGAN PERSETUJUAN TERTULIS DARI ARSITEKTUR ATAUPUN PERENCANA.

CATATAN:

1. SEMUA UKURAN ADALAH DALAM MILIMETER KECUALI DITENTUKAN LAIN DALAM GAMBAR.
2. ELEVASI ADALAH DALAM METER.
3. DIWAJIBKAN KEPADA PELAKSANA PEMBANGUNAN UNTUK MEMERIKSA ULANG SEMUA DATA DAN GAMBAR SEBELUM MENGERJAKAN PEKERJAAN FISIK.

KETERANGAN

TAHAP RANCANGAN DETAIL DESAIN

NAMA PROYEK

PERENCANAAN RENOVASI GEDUNG VOKASI
KEMENTERIAN KETENAGAKERJAAN

LOKASI

Jl. Gatot Subroto No.44, Kuningan Barat
Kec. Mampang Prapatan, Kota Jakarta Selatan,
DKI Jakarta 12710

PEMILIK

KEMENTERIAN KETENAGAKERJAAN
REPUBLIK INDONESIA

PEMBERI TUGAS

DIREKTORAT JENDERAL
PEMBINAAN PELATIHAN DAN PRODUKTIVITAS
KEMENTERIAN KETENAGAKERJAAN

HENRY MUJIANTO S.T., M.T.
NIP 19791007 200712 1001

KONSULTAN PERENCANA

CIPTA MANDIRI PERENCANA
Architecture Consultant
PH. (021) 86609317 , FAX. (021) 86613494
email : cmpperencana@yahoo.com

Ir. ZULFAHMI BACHTIAR, MM
Direktur Utama

PENANGGUNG JAWAB PERENCANA ARSITEKTUR


Ir. ZULFAHMI BACHTIAR, MM
No SKA: 1.1.101.1.027.09.1042273

GAMBAR	SKALA
SKEJUL KUSEN 19	1 : 50

DIGAMBAR	ROBI	TGL	-
DIPERIKSA	GUNAWAN	TGL	-
DISETUJUI	-	TGL	-


KODE GAMBAR	NO GAMBAR	JML. LEMBAR
A30-29	-	-

PK38

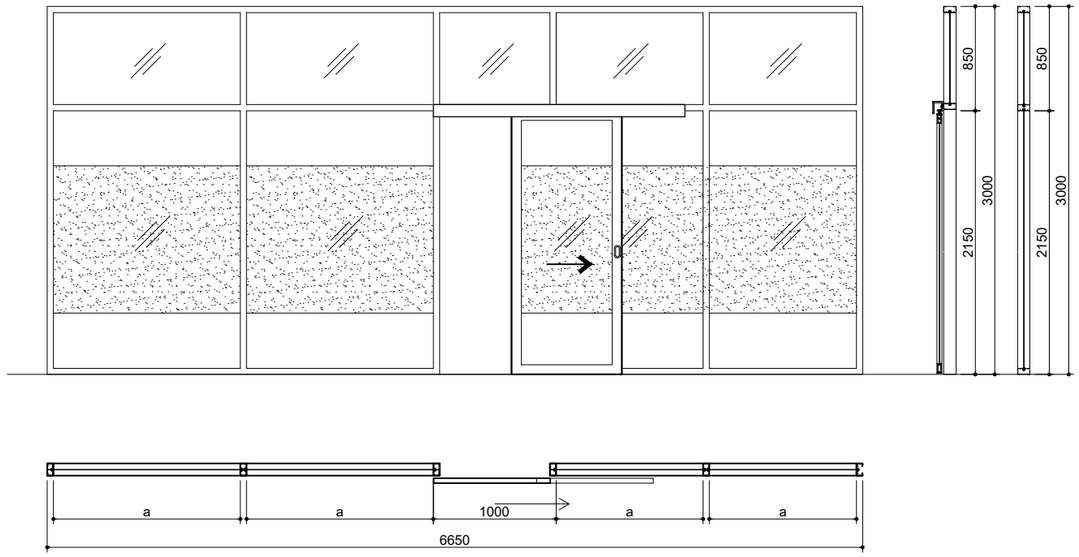

LOKASI		
KUSEN	MATERIAL	ALUMINIUM
	UKURAN/TEBAL	1 3/4' x 4' T=1.15MM
	FINISHING	POWDER COATING (DARK GREY)
DAUN PINTU & JENDELA	MATERIAL	ALUMINIUM + CLEAR GLASS T.6MM + SANDBLASTING
	UKURAN/TEBAL	T=40MM, FRAME PINTU 80MM, KACA T = 6MM
	FINISHING	POWDER COATING
HARDWARE	TYPE ENGSEL	
	TYPE KUNCI	
	HANDEL PINTU	
	GRANDLE	
	ACCESORIES	
JUMLAH		

PK39

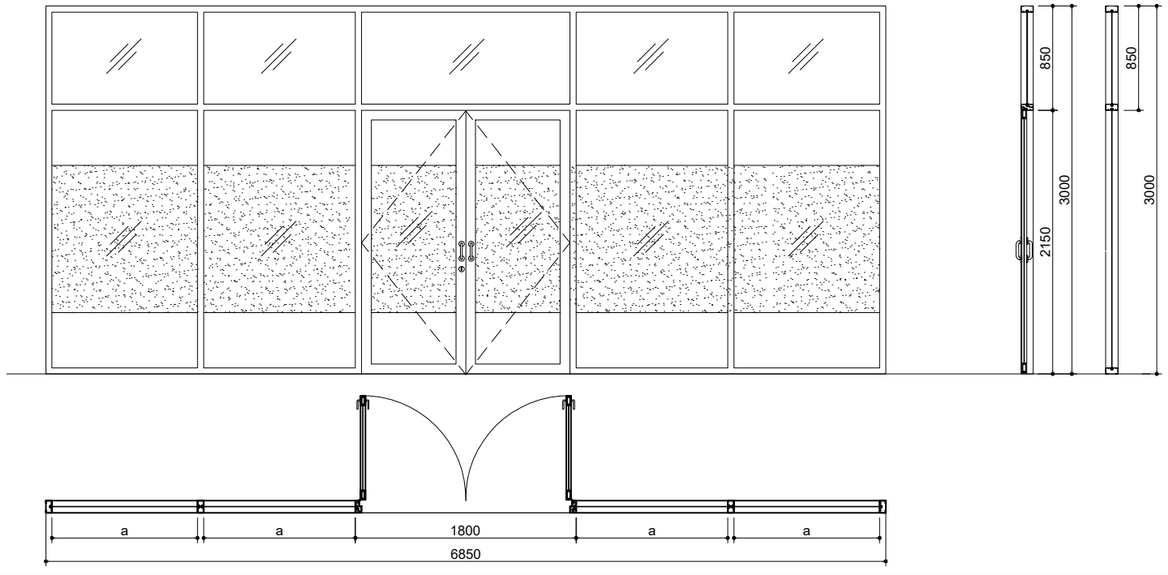

LOKASI		
KUSEN	MATERIAL	ALUMINIUM
	UKURAN/TEBAL	1 3/4' x 4' T=1.15MM
	FINISHING	POWDER COATING (DARK GREY)
DAUN PINTU & JENDELA	MATERIAL	ALUMINIUM + CLEAR GLASS T.6MM + SANDBLASTING
	UKURAN/TEBAL	T=40MM, FRAME PINTU 80MM, KACA T = 6MM
	FINISHING	POWDER COATING
HARDWARE	TYPE ENGSEL	HINGE
	TYPE KUNCI	LOCKCASE PELOR, DOUBLE CYLINDER
	HANDEL PINTU	PULL HANDLE
	GRANDLE	FLUSH BOLT 6" & 12"
	ACCESORIES	DOOR CLOSER, DUST PROOF
JUMLAH		

HAK CIPTA

DILARANG MENIRU ATAU MEREPRODUKSI GAMBAR INI DALAM BENTUK APAPUN KECUALI DENGAN PERSETUJUAN TERTULIS DARI ARSITEKTUR ATAUPUN PERENCANA.

CATATAN:

1. SEMUA UKURAN ADALAH DALAM MILIMETER KECUALI DITENTUKAN LAIN DALAM GAMBAR.
2. ELEVASI ADALAH DALAM METER.
3. DIWAJIBKAN KEPADA PELAKSANA PEMBANGUNAN UNTUK MEMERIKSA ULANG SEMUA DATA DAN GAMBAR SEBELUM MENGERJAKAN PEKERJAAN FISIK.

KETERANGAN

TAHAP RANCANGAN DETAIL DESAIN

NAMA PROYEK

PERENCANAAN RENOVASI GEDUNG VOKASI
KEMENTERIAN KETENAGAKERJAAN

LOKASI

Jl. Gatot Subroto No.44, Kuningan Barat
Kec. Mampang Prapatan, Kota Jakarta Selatan,
DKI Jakarta 12710

PEMILIK

KEMENTERIAN KETENAGAKERJAAN
REPUBLIK INDONESIA

PEMBERI TUGAS

DIREKTORAT JENDERAL
PEMBINAAN PELATIHAN DAN PRODUKTIVITAS
KEMENTERIAN KETENAGAKERJAAN

HENRY MUJIANTO S.T., M.T.
NIP 19791007 200712 1001

KONSULTAN PERENCANA

CIPTA MANDIRI PERENCANA
Architecture Consultant
PH. (021) 86609317 , FAX. (021) 86613494
email : cmpperencana@yahoo.com

Ir. ZULFAHMI BACHTIAR, MM
Direktur Utama

PENANGGUNG JAWAB PERENCANA ARSITEKTUR


Ir. ZULFAHMI BACHTIAR, MM
No SKA: 1.1.101.1.027.09.1042273

GAMBAR	SKALA
SKEJUL KUSEN 20	1 : 50

DIGAMBAR	ROBI	TGL	-
DIPERIKSA	GUNAWAN	TGL	-
DISETUJUI	-	TGL	-

KODE GAMBAR	NO GAMBAR	JML. LEMBAR
A30-30	-	-

KC16

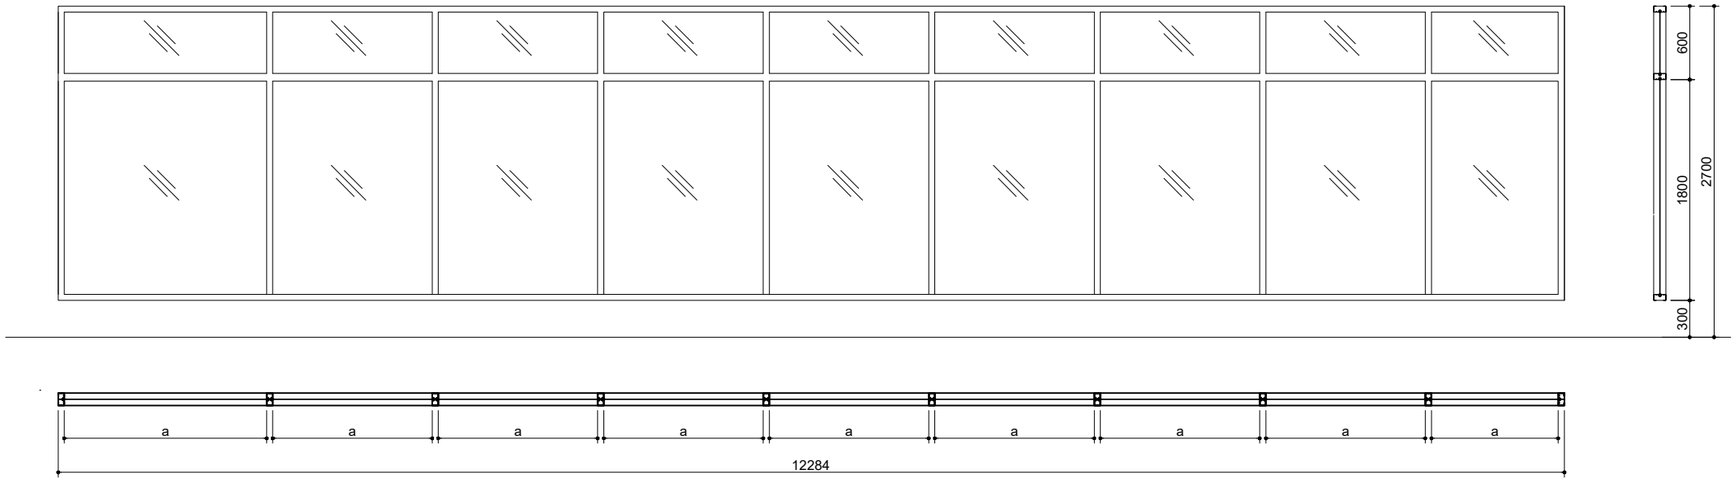

LOKASI		
KUSEN	MATERIAL	ALUMINIUM
	UKURAN/TEBAL	1 3/4' x 4' T=1.15MM
	FINISHING	POWDER COATING (DARK GREY)
DAUN PINTU & JENDELA	MATERIAL	CLEAR GLASS
	UKURAN/TEBAL	KACA T = 6MM
	FINISHING	
HARDWARE	TYPE ENGSEL	
	TYPE KUNCI	
	HANDEL PINTU	
	GRANDLE	
	ACCESORIES	
JUMLAH		

HAK CIPTA

DILARANG MENIRU ATAU MEREPRODUKSI GAMBAR INI DALAM BENTUK APAPUN KECUALI DENGAN PERSETUJUAN TERTULIS DARI ARSITEKTUR ATAUPUN PERENCANA.

CATATAN:

1. SEMUA UKURAN ADALAH DALAM MILIMETER KECUALI DITENTUKAN LAIN DALAM GAMBAR.
2. ELEVASI ADALAH DALAM METER.
3. DIWAJIBKAN KEPADA PELAKSANA PEMBANGUNAN UNTUK MEMERIKSA ULANG SEMUA DATA DAN GAMBAR SEBELUM MENGERJAKAN PEKERJAAN FISIK.

KETERANGAN

TAHAP RANCANGAN DETAIL DESAIN

NAMA PROYEK

PERENCANAAN RENOVASI GEDUNG VOKASI
KEMENTERIAN KETENAGAKERJAAN

LOKASI

Jl. Gatot Subroto No.44, Kuningan Barat
Kec. Mampang Prapatan, Kota Jakarta Selatan,
DKI Jakarta 12710

PEMILIK

KEMENTERIAN KETENAGAKERJAAN
REPUBLIK INDONESIA

PEMBERI TUGAS

DIREKTORAT JENDERAL
PEMBINAAN PELATIHAN DAN PRODUKTIVITAS
KEMENTERIAN KETENAGAKERJAAN

HENRY MUJIANTO S.T., M.T.
NIP 19791007 200712 1001

KONSULTAN PERENCANA

CIPTA MANDIRI PERENCANA
Architecture Consultan
PH. (021) 86609317 , FAX. (021) 86613494
email : cmpperencana@yahoo.com

Ir. ZULFAHMI BACHTIAR, MM
Direktur Utama


PENANGGUNG JAWAB PERENCANA ARSITEKTUR

Ir. ZULFAHMI BACHTIAR, MM
No SKA: 1.1.101.1.027.09.1042273

GAMBAR	SKALA
SKEJUL KUSEN 21	1 : 50

DIGAMBAR	ROBI	TGL	-
DIPERIKSA	GUNAWAN	TGL	-
DISETUJUI	-	TGL	-

KODE GAMBAR	NO GAMBAR	JML. LEMBAR
A30-31	-	-

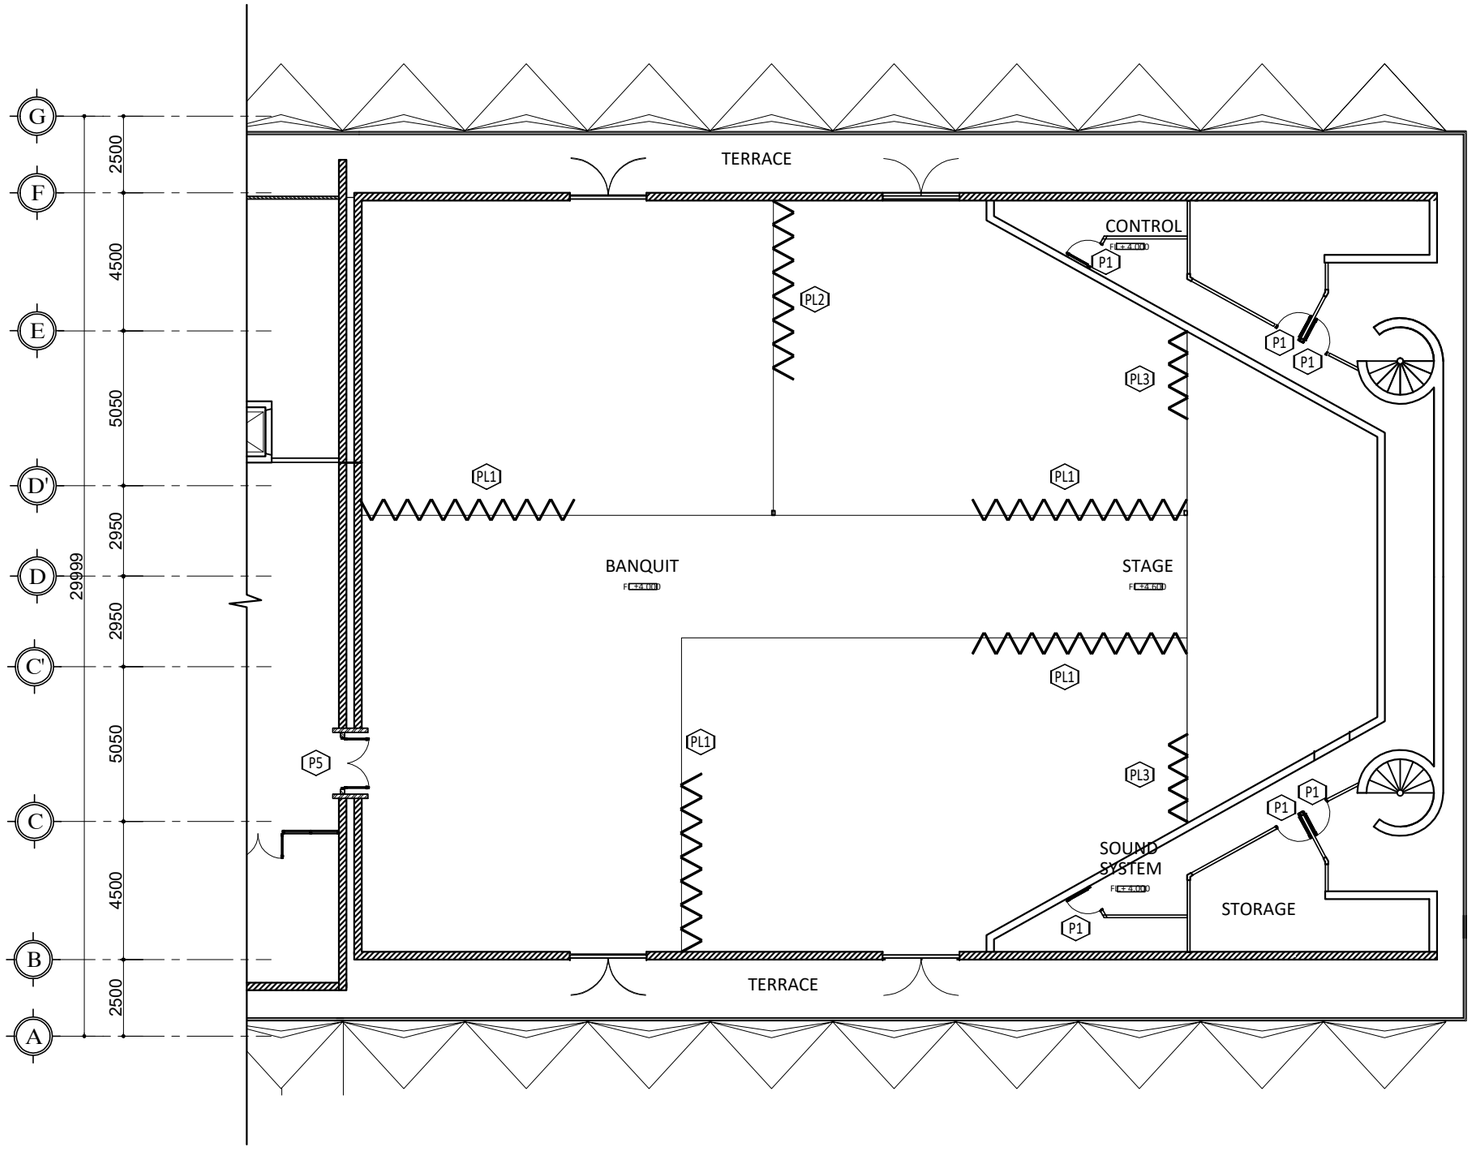

DENAH LANTAI 1
BAGIAN 2

01

SKALA 1 : 200

HAK CIPTA

DILARANG MENIRU ATAU MEREPRODUKSI GAMBAR INI DALAM BENTUK APAPUN KECUALI DENGAN PERSETUJUAN TERTULIS DARI ARSITEKTUR ATAUPUN PERENCANA.

CATATAN:

1. SEMUA UKURAN ADALAH DALAM MILIMETER KECUALI DITENTUKAN LAIN DALAM GAMBAR.
2. ELEVASI ADALAH DALAM METER.
3. DIWAJIBKAN KEPADA PELAKSANA PEMBANGUNAN UNTUK MEMERIKSA ULANG SEMUA DATA DAN GAMBAR SEBELUM MENGERJAKAN PEKERJAAN FISIK.

KETERANGAN

TAHAP RANCANGAN DETAIL DESAIN

NAMA PROYEK

PERENCANAAN RENOVASI GEDUNG VOKASI
KEMENTERIAN KETENAGAKERJAAN

LOKASI

Jl. Gatot Subroto No.44, Kuningan Barat
Kec. Mampang Prapatan, Kota Jakarta Selatan,
DKI Jakarta 12710

PEMILIK

KEMENTERIAN KETENAGAKERJAAN
REPUBLIK INDONESIA

PEMBERI TUGAS

DIREKTORAT JENDERAL
PEMBINAAN PELATIHAN DAN PRODUKTIVITAS
KEMENTERIAN KETENAGAKERJAAN

HENRY MUJIANTO S.T., M.T.
NIP 19791007 200712 1001

KONSULTAN PERENCANA

CIPTA MANDIRI PERENCANA
Architecture Consultant
PH. (021) 86609317 , FAX. (021) 86613494
email : cmpperencana@yahoo.com

Ir. ZULFAHMI BACHTIAR, MM
Direktur Utama


PENANGGUNG JAWAB PERENCANA ARSITEKTUR

Ir. ZULFAHMI BACHTIAR, MM
No SKA: 1.1.101.1.027.09.104227 3

GAMBAR	SKALA
KEYPLAN KUSEN DENAH LANTAI 1 BAG.2	1 : 200

DIGAMBAR	ROBI	TGL	-
DIPERIKSA	GUNAWAN	TGL	-
DISETUJUI	-	TGL	-

KODE GAMBAR	NO GAMBAR	JML. LEMBAR
A30-04	-	-

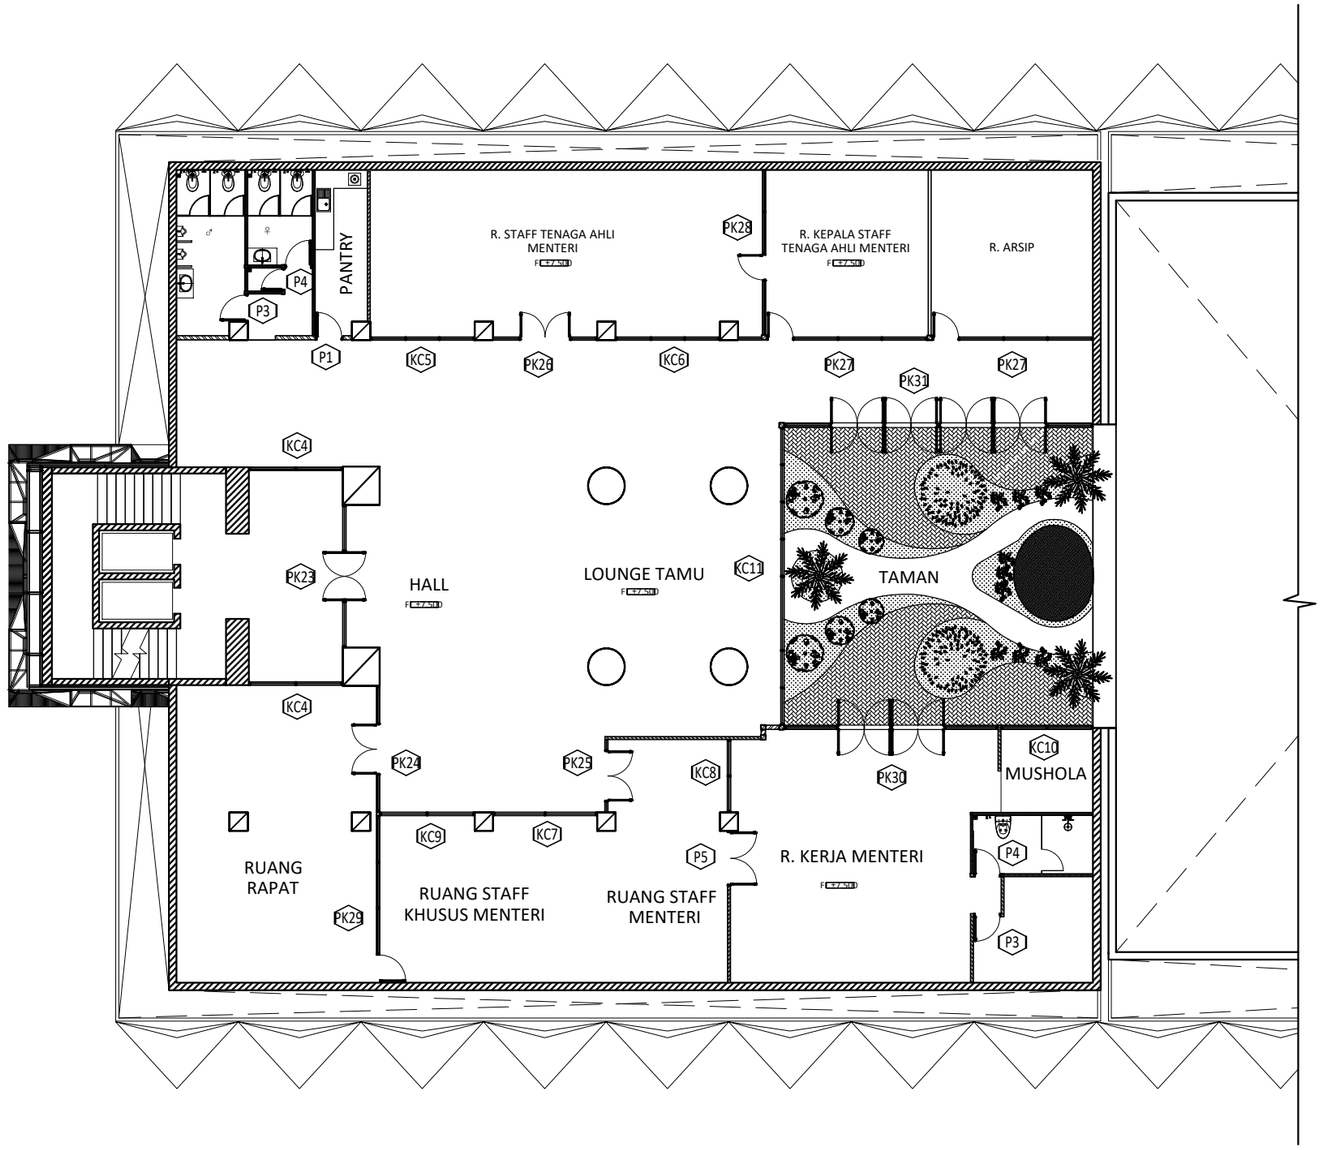

01 DENAH LANTAI 2 BAGIAN 1

SKALA 1 : 200

HAK CIPTA

DILARANG MENIRU ATAU MEREPRODUKSI GAMBAR INI DALAM BENTUK APAPUN KECUALI DENGAN PERSETUJUAN TERTULIS DARI ARSITEKTUR ATAUPUN PERENCANA.

CATATAN:

1. SEMUA UKURAN ADALAH DALAM MILIMETER KECUALI DITENTUKAN LAIN DALAM GAMBAR.
2. ELEVASI ADALAH DALAM METER.
3. DIWAJIBKAN KEPADA PELAKSANA PEMBANGUNAN UNTUK MEMERIKSA ULANG SEMUA DATA DAN GAMBAR SEBELUM MENGERJAKAN PEKERJAAN FISIK.

KETERANGAN

TAHAP RANCANGAN DETAIL DESAIN

NAMA PROYEK

PERENCANAAN RENOVASI GEDUNG VOKASI
KEMENTERIAN KETENAGAKERJAAN

LOKASI

Jl. Gatot Subroto No.44, Kuningan Barat
Kec. Mampang Prapatan, Kota Jakarta Selatan,
DKI Jakarta 12710

PEMILIK

KEMENTERIAN KETENAGAKERJAAN
REPUBLIK INDONESIA

PEMBERI TUGAS

DIREKTORAT JENDERAL
PEMBINAAN PELATIHAN DAN PRODUKTIVITAS
KEMENTERIAN KETENAGAKERJAAN

HENRY MUJIANTO S.T., M.T.
NIP 19791007 200712 1001

KONSULTAN PERENCANA

CIPTA MANDIRI PERENCANA
Architecture Consultan
PH. (021) 86609317 , FAX. (021) 86613494
email : cmpperencana@yahoo.com

Ir. ZULFAHMI BACHTIAR, MM
Direktur Utama


PENANGGUNG JAWAB PERENCANA ARSITEKTUR

Ir. ZULFAHMI BACHTIAR, MM
No SKA: 1.1.101.1.027.09.1042273

GAMBAR	SKALA
KEYPLAN KUSEN DENAH LANTAI 2 BAG.1	1 : 200

DIGAMBAR	ROBI	TGL	-
DIPERIKSA	GUNAWAN	TGL	-
DISETUJUI	-	TGL	-

KODE GAMBAR	NO GAMBAR	JML. LEMBAR
A30-05	-	-

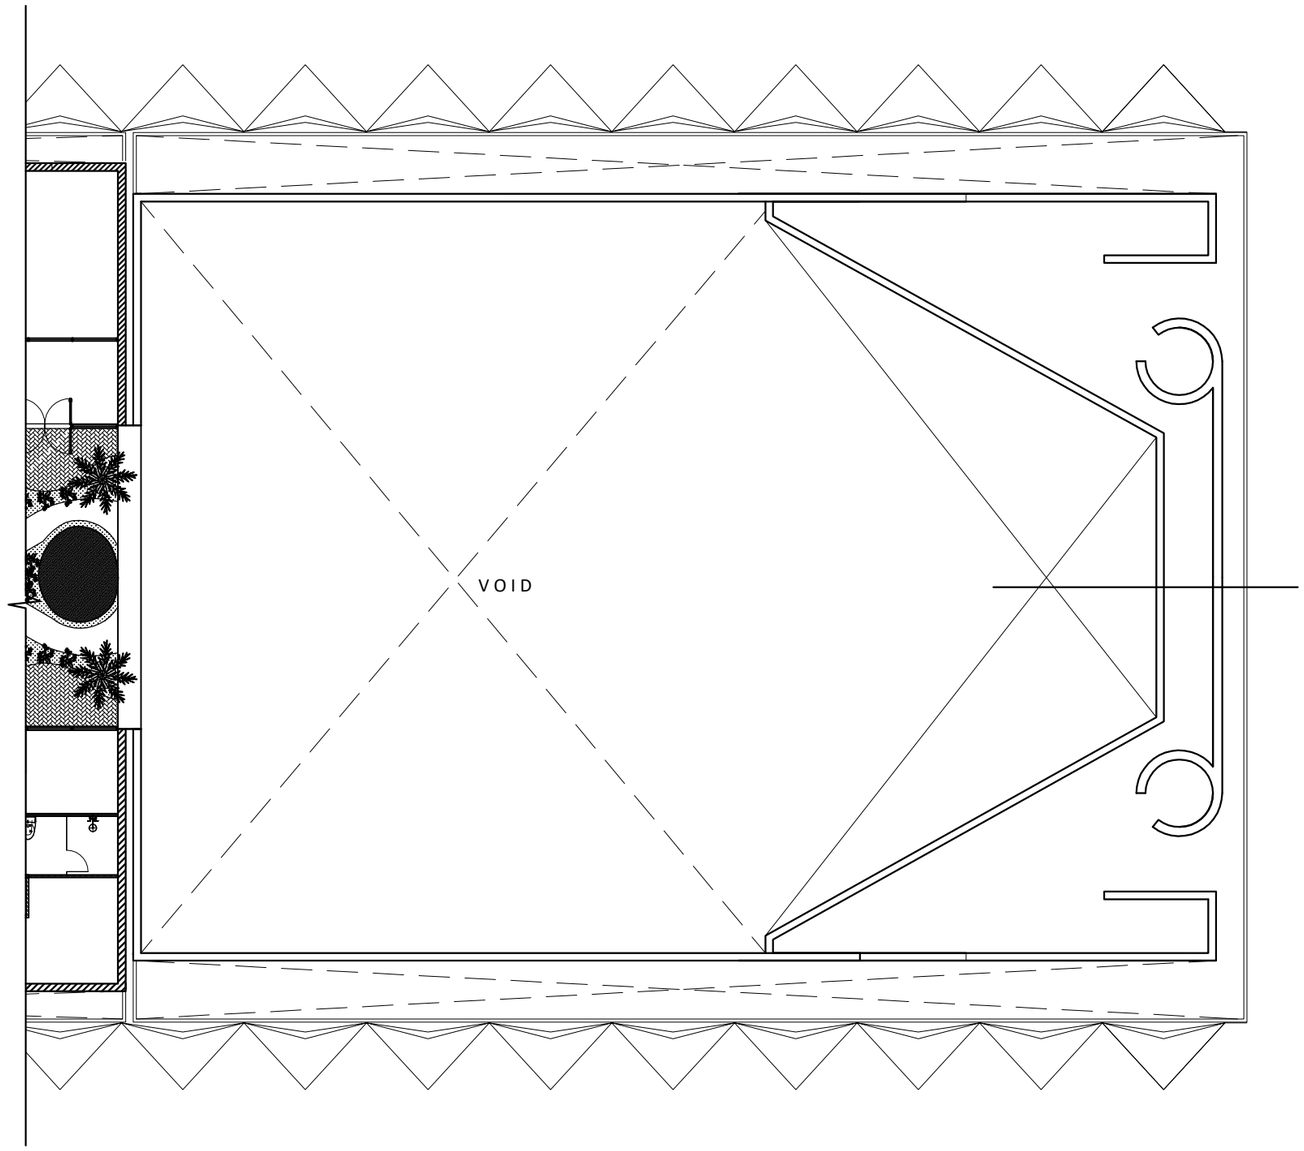

01 DENAH LANTAI 2
BAGIAN 2
SKALA 1 : 200

HAK CIPTA

DILARANG MENIRU ATAU MEREPRODUKSI GAMBAR INI DALAM BENTUK APAPUN KECUALI DENGAN PERSETUJUAN TERTULIS DARI ARSITEKTUR ATAUPUN PERENCANA.

CATATAN:

1. SEMUA UKURAN ADALAH DALAM MILIMETER KECUALI DITENTUKAN LAIN DALAM GAMBAR.
2. ELEVASI ADALAH DALAM METER.
3. DIWAJIBKAN KEPADA PELAKSANA PEMBANGUNAN UNTUK MEMERIKSA ULANG SEMUA DATA DAN GAMBAR SEBELUM MENGERJAKAN PEKERJAAN FISIK.

KETERANGAN

TAHAP RANCANGAN DETAIL DESAIN

NAMA PROYEK

PERENCANAAN RENOVASI GEDUNG VOKASI
KEMENTERIAN KETENAGAKERJAAN

LOKASI

Jl. Gatot Subroto No.44, Kuningan Barat
Kec. Mampang Prapatan, Kota Jakarta Selatan,
DKI Jakarta 12710

PEMILIK

KEMENTERIAN KETENAGAKERJAAN
REPUBLIK INDONESIA

PEMBERI TUGAS

DIREKTORAT JENDERAL
PEMBINAAN PELATIHAN DAN PRODUKTIVITAS
KEMENTERIAN KETENAGAKERJAAN

HENRY MUJIANTO S.T., M.T.
NIP 19791007 200712 1001

KONSULTAN PERENCANA

CIPTA MANDIRI PERENCANA
Architecture Consultant
PH. (021) 86609317 , FAX. (021) 86613494
email : cmpperencana@yahoo.com

Ir. ZULFAHMI BACHTIAR, MM
Direktur Utama


PENANGGUNG JAWAB PERENCANA ARSITEKTUR

Ir. ZULFAHMI BACHTIAR, MM
No SKA: 1.1.101.1.027.09.1042273

GAMBAR	SKALA
KEYPLAN KUSEN DENAH LANTAI 2 BAG.2	1 : 200

DIGAMBAR	ROBI	TGL	-
DIPERIKSA	GUNAWAN	TGL	-
DISETUJUI	-	TGL	-

KODE GAMBAR	NO GAMBAR	JML. LEMBAR
A30-06	-	-

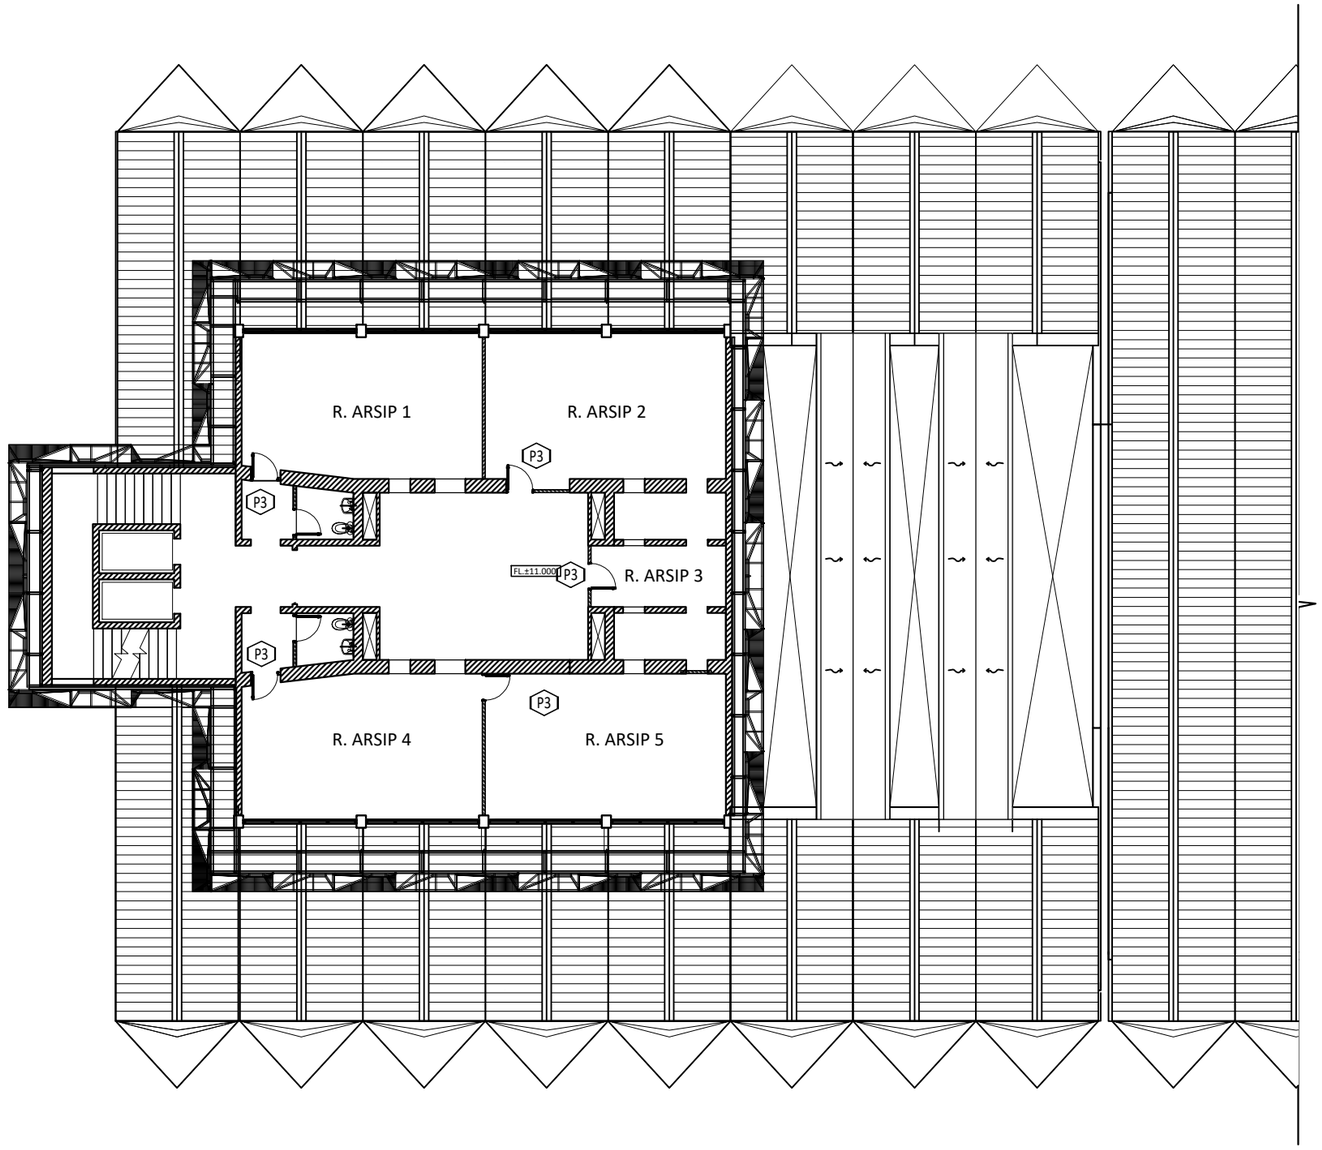

DENAH LANTAI 3
BAGIAN 1

01

SKALA 1 : 200

HAK CIPTA

DILARANG MENIRU ATAU MEREPRODUKSI GAMBAR INI DALAM BENTUK APAPUN KECUALI DENGAN PERSETUJUAN TERTULIS DARI ARSITEKTUR ATAUPUN PERENCANA.

CATATAN:

1. SEMUA UKURAN ADALAH DALAM MILIMETER KECUALI DITENTUKAN LAIN DALAM GAMBAR.
2. ELEVASI ADALAH DALAM METER.
3. DIWAJIBKAN KEPADA PELAKSANA PEMBANGUNAN UNTUK MEMERIKSA ULANG SEMUA DATA DAN GAMBAR SEBELUM MENGERJAKAN PEKERJAAN FISIK.

KETERANGAN

TAHAP RANCANGAN DETAIL DESAIN

NAMA PROYEK

PERENCANAAN RENOVASI GEDUNG VOKASI
KEMENTERIAN KETENAGAKERJAAN

LOKASI

Jl. Gatot Subroto No.44, Kuningan Barat
Kec. Mampang Prapatan, Kota Jakarta Selatan,
DKI Jakarta 12710

PEMILIK

KEMENTERIAN KETENAGAKERJAAN
REPUBLIK INDONESIA

PEMBERI TUGAS

DIREKTORAT JENDERAL
PEMBINAAN PELATIHAN DAN PRODUKTIVITAS
KEMENTERIAN KETENAGAKERJAAN

HENRY MUJIANTO S.T., M.T.
NIP 19791007 200712 1001

KONSULTAN PERENCANA

CIPTA MANDIRI PERENCANA
Architecture Consultant
PH. (021) 86609317 , FAX. (021) 86613494
email : cmpperencana@yahoo.com

Ir. ZULFAHMI BACHTIAR, MM
Direktur Utama


PENANGGUNG JAWAB PERENCANA ARSITEKTUR

Ir. ZULFAHMI BACHTIAR, MM
No SKA: 1.1.101.1.027.09.1042273


GAMBAR	SKALA
KEYPLAN KUSEN DENAH LANTAI 3 BAG.1	1 : 200

DIGAMBAR	ROBI	TGL	-
DIPERIKSA	GUNAWAN	TGL	-
DISETUJUI	-	TGL	-


KODE GAMBAR	NO GAMBAR	JML. LEMBAR
A30-07	-	-

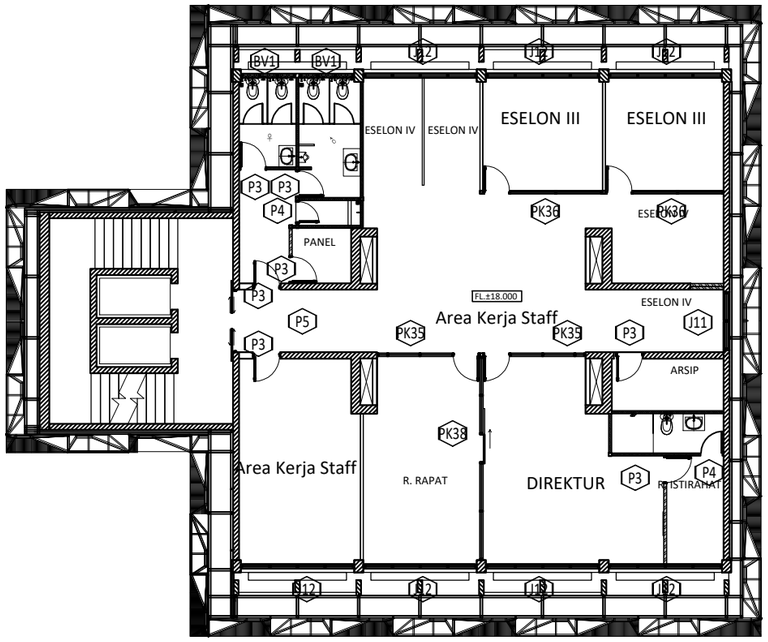


01 DENAH LANTAI 5
SKALA 1 : 100

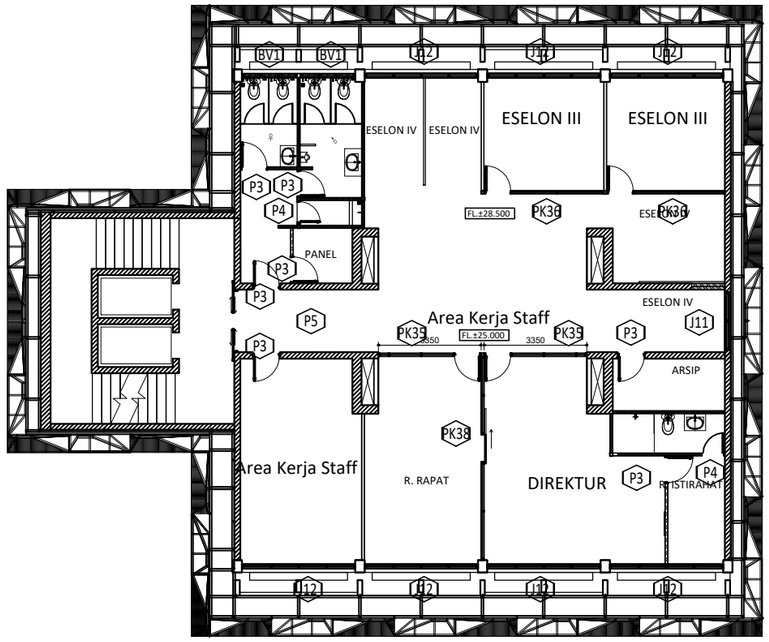

01 DENAH LANTAI 7
SKALA 1 : 100

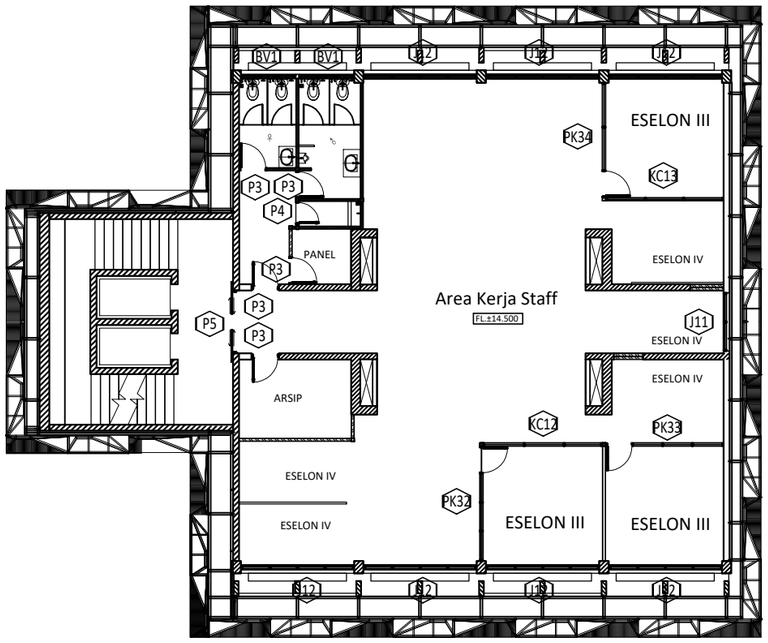

01 DENAH LANTAI 4
SKALA 1 : 100

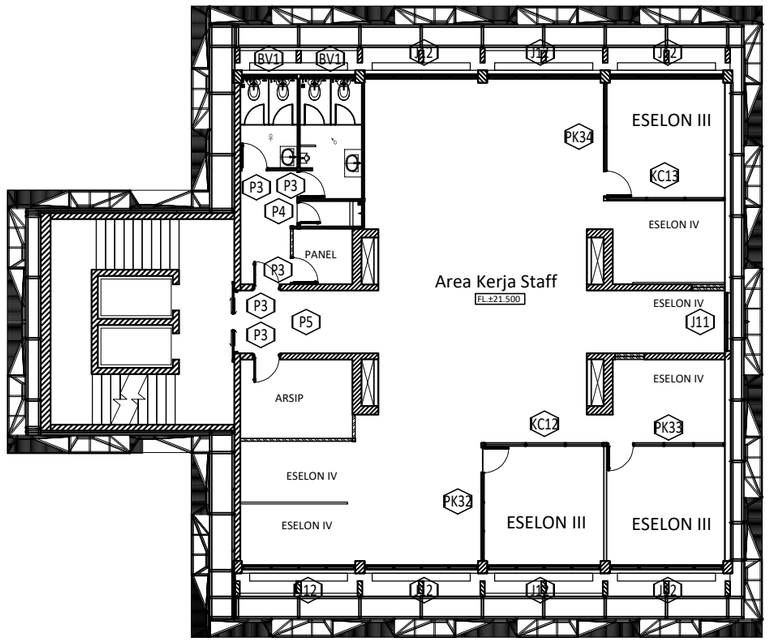

01 DENAH LANTAI 6
SKALA 1 : 100

HAK CIPTA

DILARANG MENIRU ATAU MEREPRODUKSI GAMBAR INI DALAM BENTUK APAPUN KECUALI DENGAN PERSETUJUAN TERTULIS DARI ARSITEKTUR ATAUPUN PERENCANA.

CATATAN:

1. SEMUA UKURAN ADALAH DALAM MILIMETER KECUALI DITENTUKAN LAIN DALAM GAMBAR.
2. ELEVASI ADALAH DALAM METER.
3. DIWAJIBKAN KEPADA PELAKSANA PEMBANGUNAN UNTUK MEMERIKSA ULANG SEMUA DATA DAN GAMBAR SEBELUM MENGERJAKAN PEKERJAAN FISIK.

KETERANGAN

TAHAP RANCANGAN DETAIL DESAIN

NAMA PROYEK

PERENCANAAN RENOVASI GEDUNG VOKASI
KEMENTERIAN KETENAGAKERJAAN

LOKASI

Jl. Gatot Subroto No.44, Kuningan Barat
Kec. Mampang Prapatan, Kota Jakarta Selatan,
DKI Jakarta 12710

PEMILIK

KEMENTERIAN KETENAGAKERJAAN
REPUBLIK INDONESIA

PEMBERI TUGAS

DIREKTORAT JENDERAL
PEMBINAAN PELATIHAN DAN PRODUKTIVITAS
KEMENTERIAN KETENAGAKERJAAN

HENRY MUJIANTO S.T., M.T.
NIP 19791007 200712 1001

KONSULTAN PERENCANA

CIPTA MANDIRI PERENCANA
Architecture Consultant
PH. (021) 86609317 , FAX. (021) 86613494
email : cmpperencana@yahoo.com

Ir. ZULFAHMI BACHTIAR, MM
Direktur Utama


PENANGGUNG JAWAB PERENCANA ARSITEKTUR

Ir. ZULFAHMI BACHTIAR, MM
No SKA: 1.1.101.1.027.09.1042273


GAMBAR	SKALA
KEYPLAN KUSEN DENAH LT.4,5,6 & 7	1 : 200

DIGAMBAR	ROBI	TGL	-
DIPERIKSA	GUNAWAN	TGL	-
DISETUJUI	-	TGL	-


KODE GAMBAR	NO GAMBAR	JML. LEMBAR
A30-08	-	-

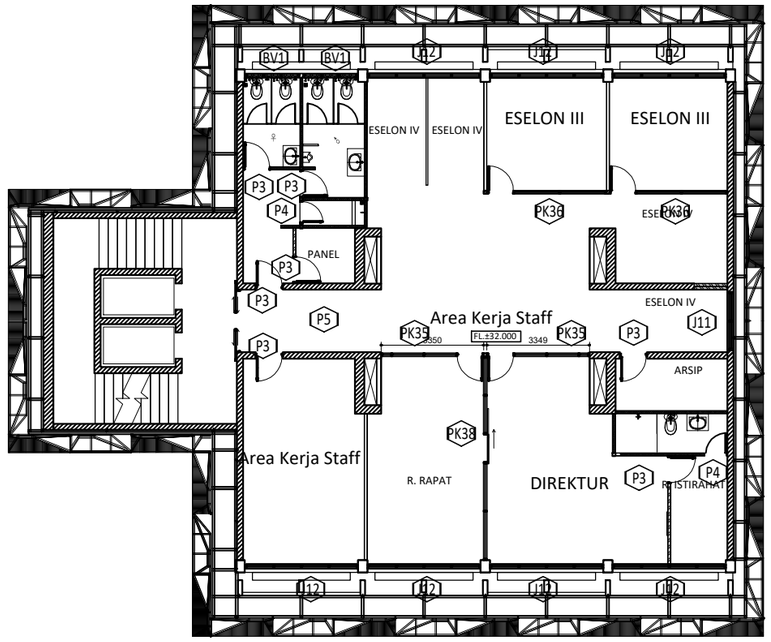


01 DENAH LANTAI 9
SKALA 1 : 100

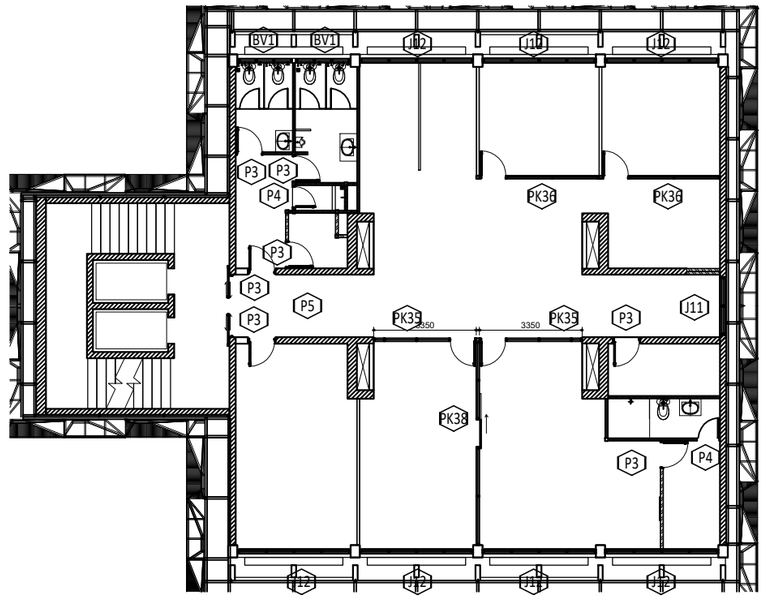

01 DENAH LANTAI 11
SKALA 1 : 100

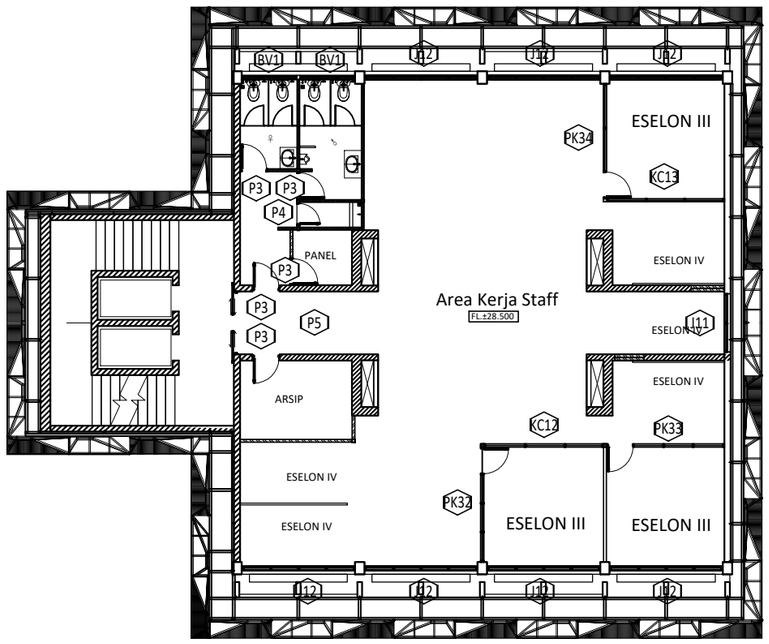

01 DENAH LANTAI 8
SKALA 1 : 100

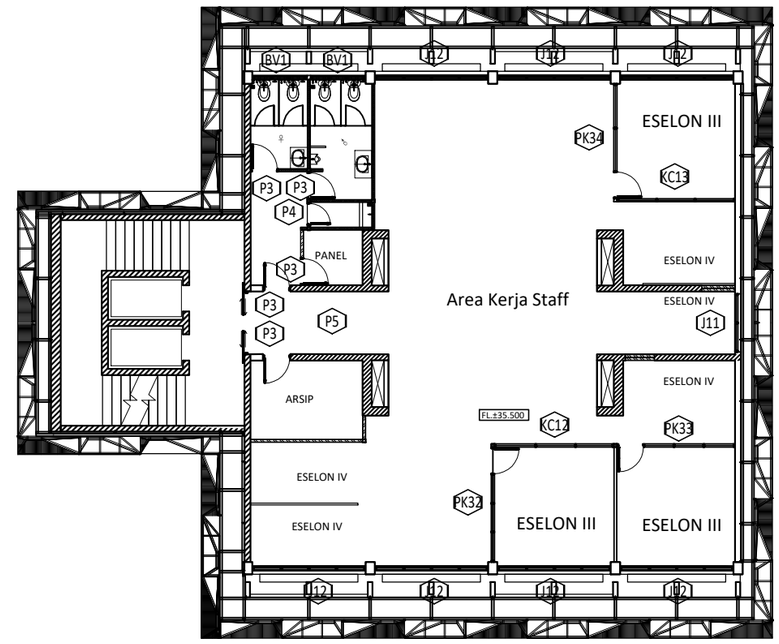

01 DENAH LANTAI 10
SKALA 1 : 100

HAK CIPTA

DILARANG MENIRU ATAU MEREPRODUKSI GAMBAR INI DALAM BENTUK APAPUN KECUALI DENGAN PERSETUJUAN TERTULIS DARI ARSITEKTUR ATAUPUN PERENCANA.

CATATAN:

1. SEMUA UKURAN ADALAH DALAM MILIMETER KECUALI DITENTUKAN LAIN DALAM GAMBAR.
2. ELEVASI ADALAH DALAM METER.
3. DIWAJIBKAN KEPADA PELAKSANA PEMBANGUNAN UNTUK MEMERIKSA ULANG SEMUA DATA DAN GAMBAR SEBELUM MENGERJAKAN PEKERJAAN FISIK.

KETERANGAN

TAHAP RANCANGAN DETAIL DESAIN

NAMA PROYEK

PERENCANAAN RENOVASI GEDUNG VOKASI
KEMENTERIAN KETENAGAKERJAAN

LOKASI

Jl. Gatot Subroto No.44, Kuningan Barat
Kec. Mampang Prapatan, Kota Jakarta Selatan,
DKI Jakarta 12710

PEMILIK

KEMENTERIAN KETENAGAKERJAAN
REPUBLIK INDONESIA

PEMBERI TUGAS

DIREKTORAT JENDERAL
PEMBINAAN PELATIHAN DAN PRODUKTIVITAS
KEMENTERIAN KETENAGAKERJAAN

HENRY MUJIANTO S.T., M.T.
NIP 19791007 200712 1001

KONSULTAN PERENCANA

CIPTA MANDIRI PERENCANA
Architecture Consultant
PH. (021) 86609317 , FAX. (021) 86613494
email : cmpperencana@yahoo.com

Ir. ZULFAHMI BACHTIAR, MM
Direktur Utama


PENANGGUNG JAWAB PERENCANA ARSITEKTUR

Ir. ZULFAHMI BACHTIAR, MM
No SKA: 1.1.101.1.027.09.1042273


GAMBAR	SKALA
KEYPLAN KUSEN DENAH LT.8,9,10 & 11	1 : 200

DIGAMBAR	ROBI	TGL	-
DIPERIKSA	GUNAWAN	TGL	-
DISETUJUI	-	TGL	-


KODE GAMBAR	NO GAMBAR	JML. LEMBAR
A30-09	-	-

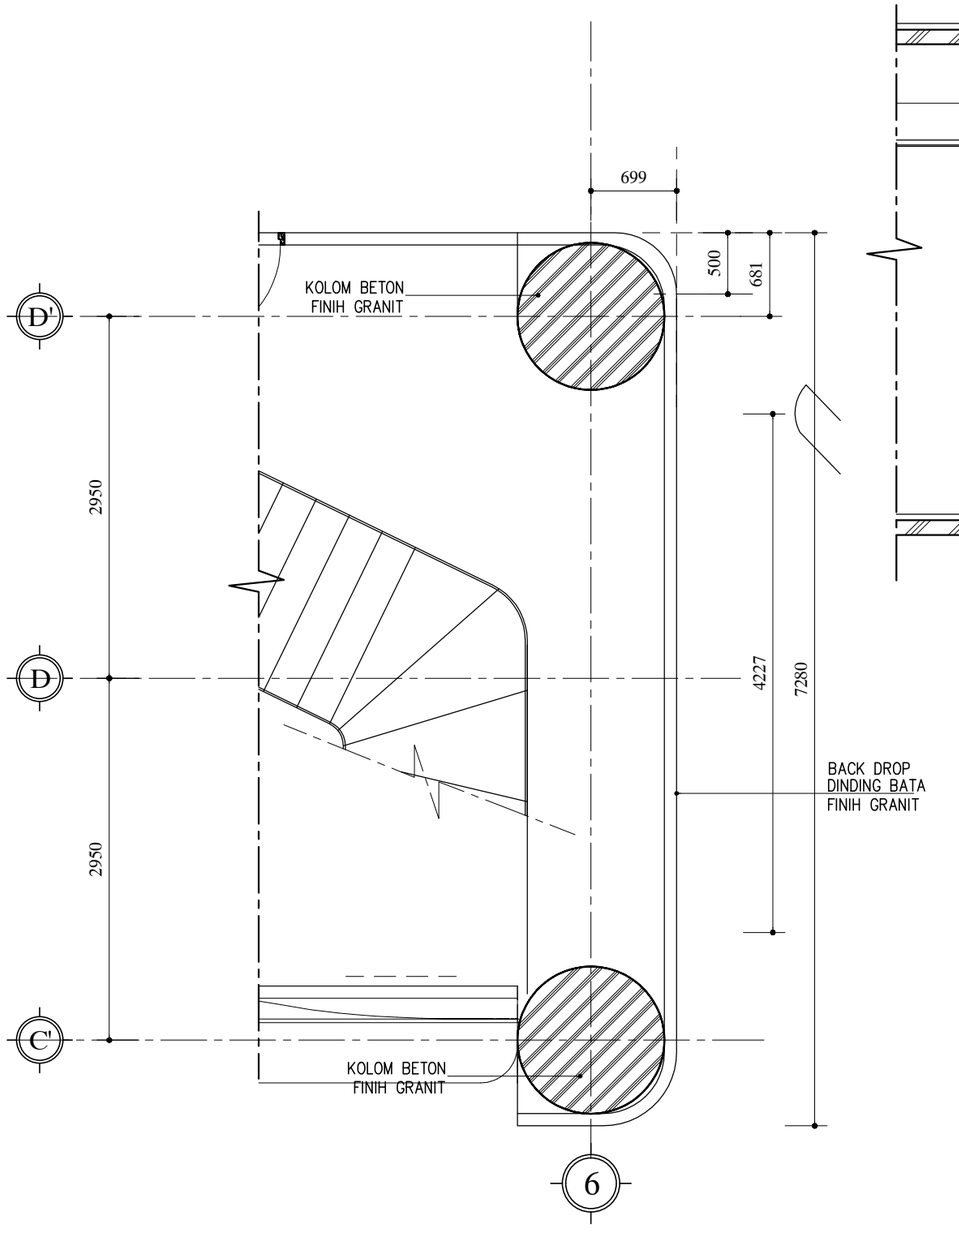

01 A20 DENAH BACKDROP
SKALA 1 : 50

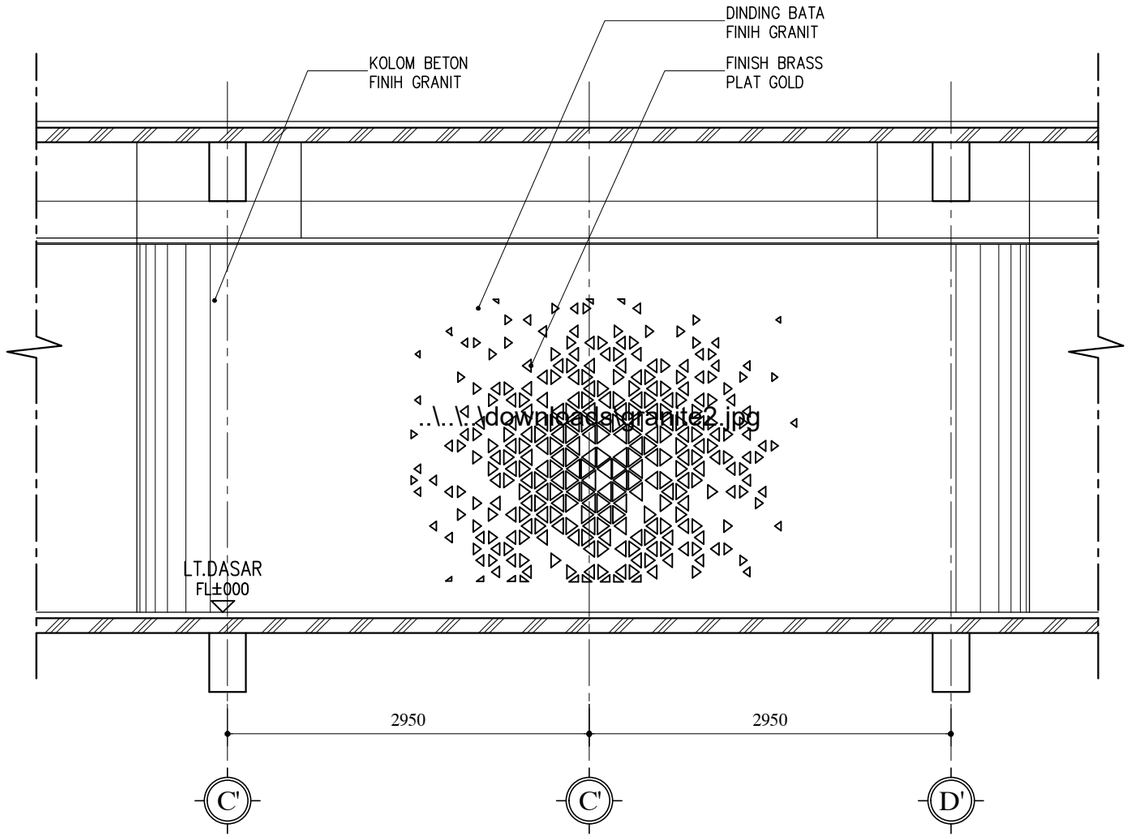

01 A20 TAMPAK DEPAN
SKALA 1 : 50

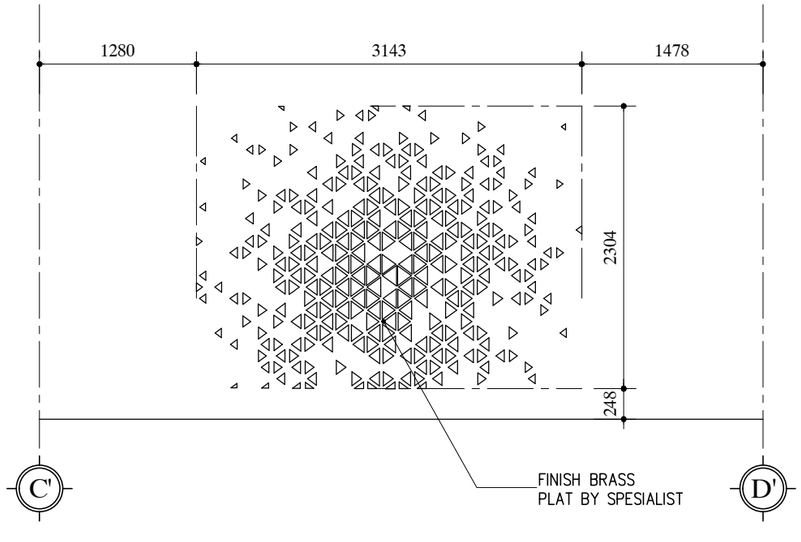

HAK CIPTA

DILARANG MENIRU ATAU MEREPRODUKSI GAMBAR INI DALAM BENTUK APAPUN KECUALI DENGAN PERSETUJUAN TERTULIS DARI ARSITEKTUR ATAUPUN PERENCANA.

CATATAN:

1. SEMUA UKURAN ADALAH DALAM MILIMETER KECUALI DITENTUKAN LAIN DALAM GAMBAR.
2. ELEVASI ADALAH DALAM METER.
3. DIWAJIBKAN KEPADA PELAKSANA PEMBANGUNAN UNTUK MEMERIKSA ULANG SEMUA DATA DAN GAMBAR SEBELUM MENGERJAKAN PEKERJAAN FISIK.

KETERANGAN

TAHAP RANCANGAN DETAIL DESAIN

NAMA PROYEK

PERENCANAAN RENOVASI GEDUNG VOKASI
KEMENTERIAN KETENAGAKERJAAN

LOKASI

Jl. Gatot Subroto No.44, Kuningan Barat
Kec. Mampang Prapatan, Kota Jakarta Selatan,
DKI Jakarta 12710

PEMILIK

KEMENTERIAN KETENAGAKERJAAN
REPUBLIK INDONESIA

PEMBERI TUGAS

DIREKTORAT JENDERAL
PEMBINAAN PELATIHAN DAN PRODUKTIVITAS
KEMENTERIAN KETENAGAKERJAAN

HENRY MUJIANTO S.T., M.T.
NIP 19791007 200712 1001

KONSULTAN PERENCANA

CIPTA MANDIRI PERENCANA
Architecture Consultant
PH. (021) 86609317 , FAX. (021) 86613494
email : cmpperencana@yahoo.com

Ir. ZULFAHMI BACHTIAR, MM
Direktur Utama


PENANGGUNG JAWAB PERENCANA ARSITEKTUR

Ir. ZULFAHMI BACHTIAR, MM
No SKA: 1.1.101.1.027.09.1042273


GAMBAR	SKALA
DETAIL BACKDROP	1 : 50

DIGAMBAR	ROBI	TGL	-
DIPERIKSA	GUNAWAN	TGL	-
DISETUJUI	-	TGL	-

KODE GAMBAR	NO GAMBAR	JML. LEMBAR
A4001	-	-

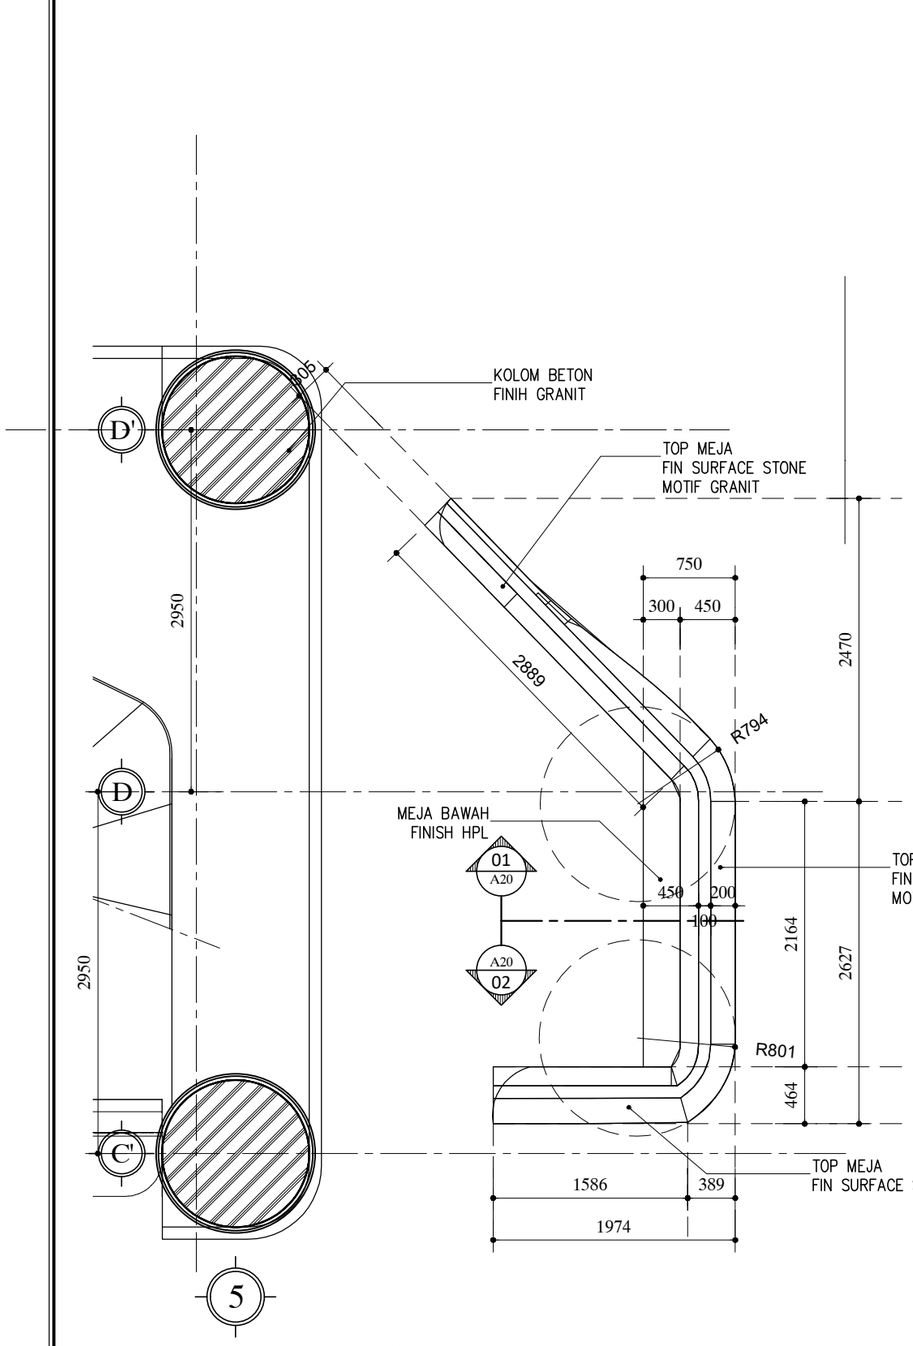

DENAH
MEJA RECEPTIONIST
01 / A20 SKALA 1 : 50

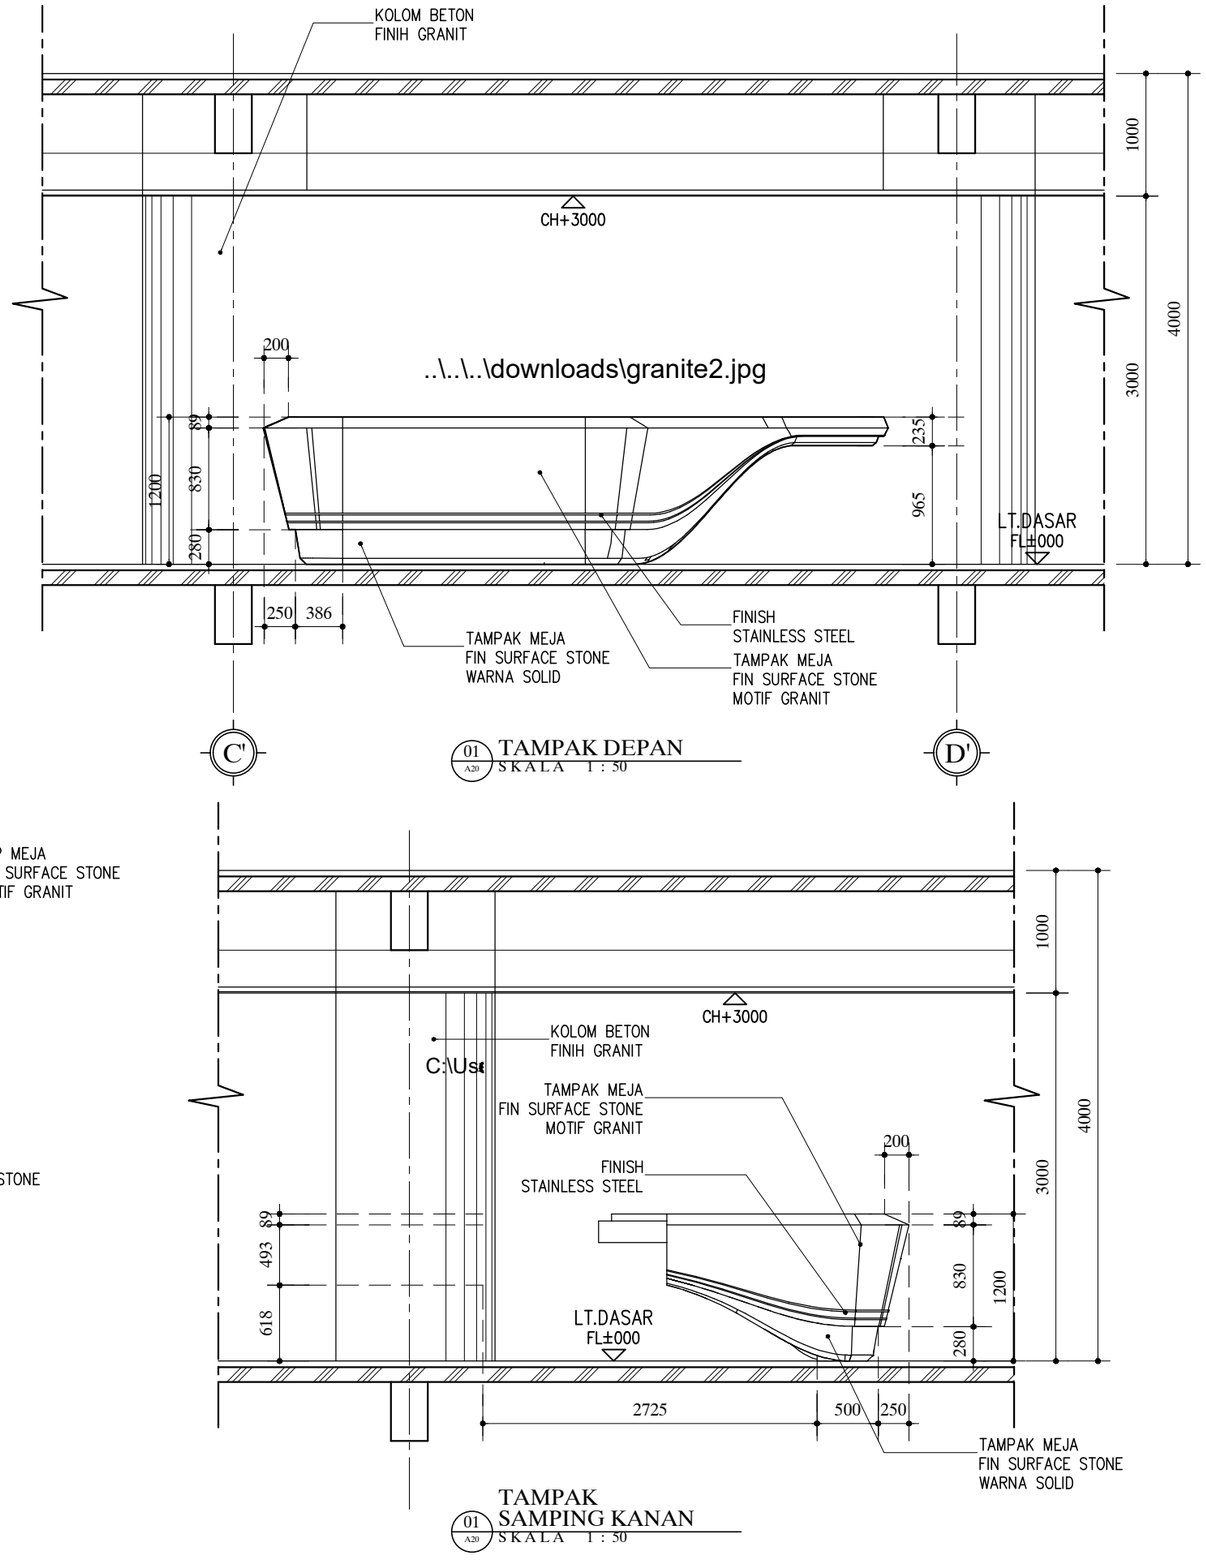

01 / A20 TAMPAK DEPAN
SKALA 1 : 50

TAMPAK
SAMPING KANAN
01 / A20 SKALA 1 : 50

HAK CIPTA

DILARANG MENIRU ATAU MEREPRODUKSI GAMBAR INI DALAM BENTUK APAPUN KECUALI DENGAN PERSETUJUAN TERTULIS DARI ARSITEKTUR ATAUPUN PERENCANA.

CATATAN:

1. SEMUA UKURAN ADALAH DALAM MILIMETER KECUALI DITENTUKAN LAIN DALAM GAMBAR.
2. ELEVASI ADALAH DALAM METER.
3. DIWAJIBKAN KEPADA PELAKSANA PEMBANGUNAN UNTUK MEMERIKSA ULANG SEMUA DATA DAN GAMBAR SEBELUM MENGERJAKAN PEKERJAAN FISIK.

KETERANGAN

TAHAP RANCANGAN DETAIL DESAIN

NAMA PROYEK

PERENCANAAN RENOVASI GEDUNG VOKASI
KEMENTERIAN KETENAGAKERJAAN

LOKASI

Jl. Gatot Subroto No.44, Kuningan Barat
Kec. Mampang Prapatan, Kota Jakarta Selatan,
DKI Jakarta 12710

PEMILIK

KEMENTERIAN KETENAGAKERJAAN
REPUBLIK INDONESIA

PEMBERI TUGAS

DIREKTORAT JENDERAL
PEMBINAAN PELATIHAN DAN PRODUKTIVITAS
KEMENTERIAN KETENAGAKERJAAN

HENRY MUJIANTO S.T., M.T.
NIP 19791007 200712 1001

KONSULTAN PERENCANA

CIPTA MANDIRI PERENCANA
Architecture Consultant
PH. (021) 86609317 , FAX. (021) 86613494
email : cmpperencana@yahoo.com

Ir. ZULFAHMI BACHTIAR, MM
Direktur Utama


PENANGGUNG JAWAB PERENCANA ARSITEKTUR

Ir. ZULFAHMI BACHTIAR, MM
No SKA: 1.1.101.1.027.09.1042273


GAMBAR	SKALA
DENAH & TAMPAK MEJA RECEPCIONIST	1 : 50

DIGAMBAR	ROBI	TGL	-
DIPERIKSA	GUNAWAN	TGL	-
DISETUJUI	-	TGL	-


KODE GAMBAR	NO GAMBAR	JML. LEMBAR
A4002	-	-

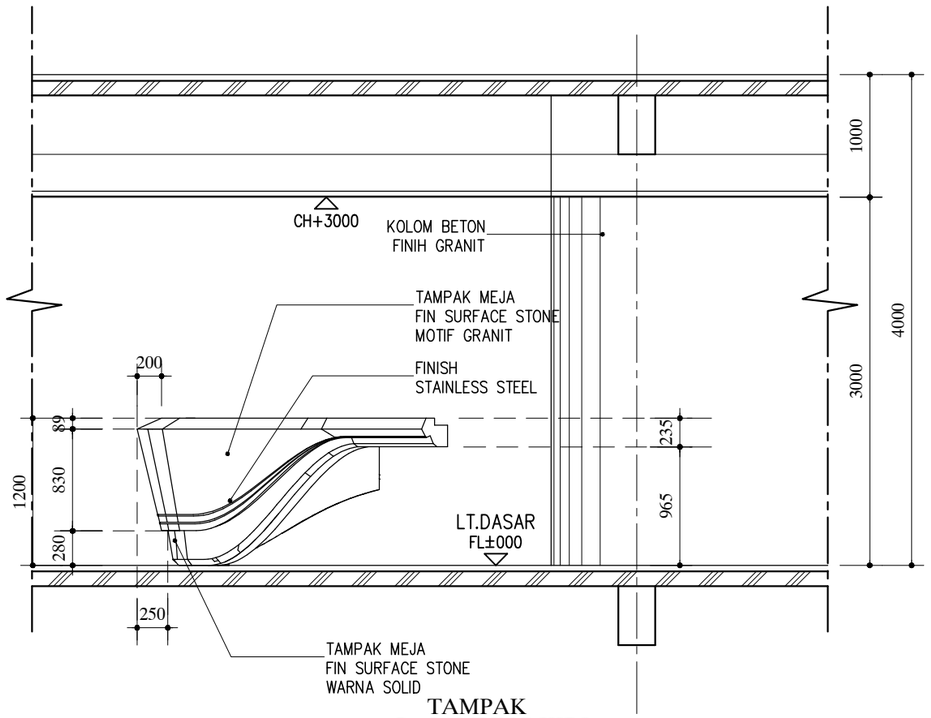


01 / A20 TAMPAK SAMPING KIRI
SKALA 1 : 50

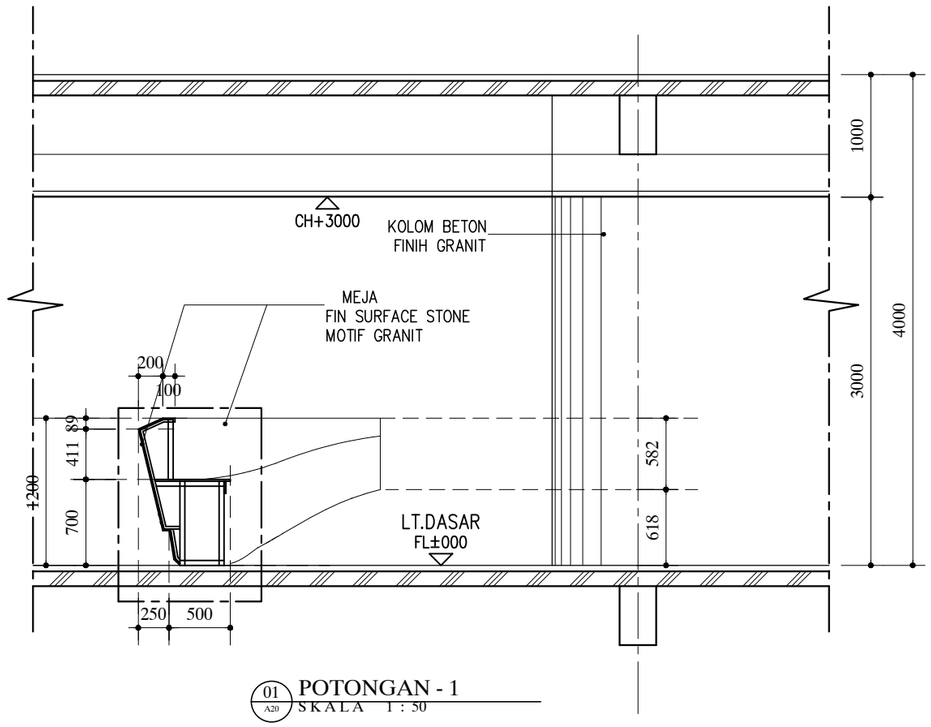

01 / A20 POTONGAN - 1
SKALA 1 : 50

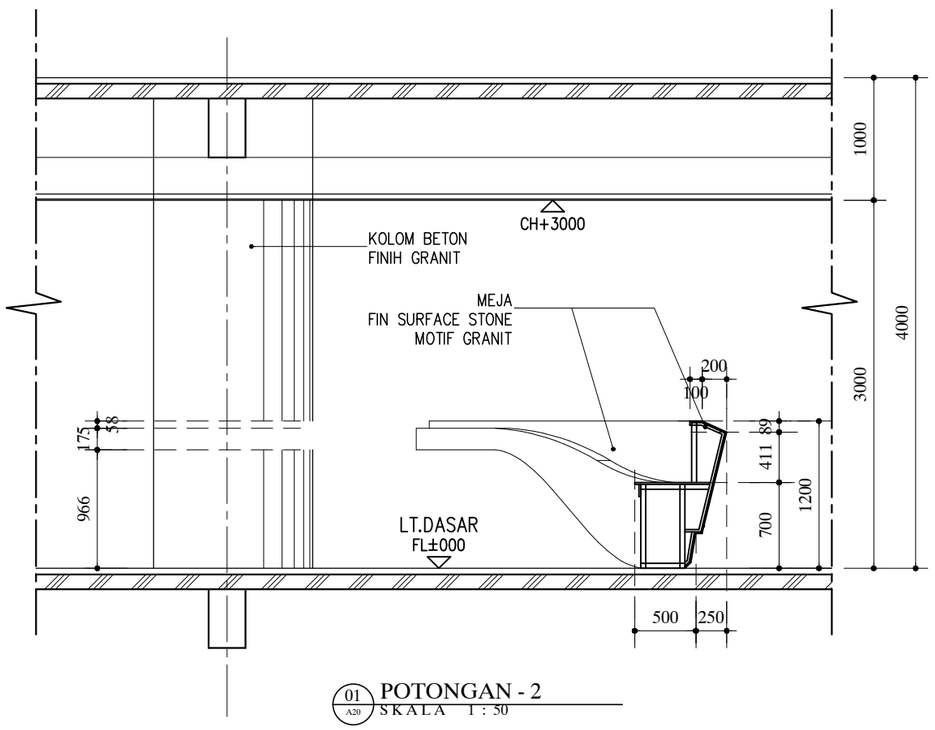

01 / A20 POTONGAN - 2
SKALA 1 : 50

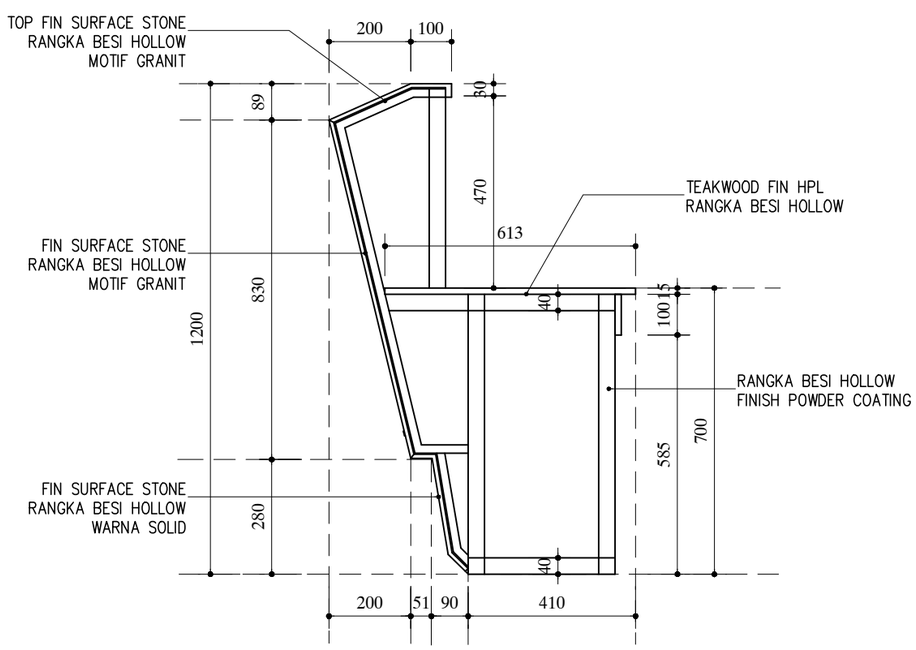

01 / A20 DETAIL MEJA
SKALA 1 : 50

HAK CIPTA

DILARANG MENIRU ATAU MEREPRODUKSI GAMBAR INI DALAM BENTUK APAPUN KECUALI DENGAN PERSETUJUAN TERTULIS DARI ARSITEKTUR ATAUPUN PERENCANA.

CATATAN:

1. SEMUA UKURAN ADALAH DALAM MILIMETER KECUALI DITENTUKAN LAIN DALAM GAMBAR.
2. ELEVASI ADALAH DALAM METER.
3. DIWAJIBKAN KEPADA PELAKSANA PEMBANGUNAN UNTUK MEMERIKSA ULANG SEMUA DATA DAN GAMBAR SEBELUM MENGERJAKAN PEKERJAAN FISIK.

KETERANGAN

TAHAP RANCANGAN DETAIL DESAIN

NAMA PROYEK

PERENCANAAN RENOVASI GEDUNG VOKASI
KEMENTERIAN KETENAGAKERJAAN

LOKASI

Jl. Gatot Subroto No.44, Kuningan Barat
Kec. Mampang Prapatan, Kota Jakarta Selatan,
DKI Jakarta 12710

PEMILIK

KEMENTERIAN KETENAGAKERJAAN
REPUBLIK INDONESIA

PEMBERI TUGAS

DIREKTORAT JENDERAL
PEMBINAAN PELATIHAN DAN PRODUKTIVITAS
KEMENTERIAN KETENAGAKERJAAN

HENRY MUJIANTO S.T., M.T.
NIP 19791007 200712 1001

KONSULTAN PERENCANA

CIPTA MANDIRI PERENCANA
Architecture Consultan
PH. (021) 86609317 , FAX. (021) 86613494
email : cmpperencana@yahoo.com

Ir. ZULFAHMI BACHTIAR, MM
Direktur Utama


PENANGGUNG JAWAB PERENCANA ARSITEKTUR

Ir. ZULFAHMI BACHTIAR, MM
No SKA: 1.1.101.1.027.09.1042273

GAMBAR	SKALA
TAMPAK & POTONGAN MEJA RECEPCIONIST	1 : 50


DIGAMBAR	ROBI	TGL	-
DIPERIKSA	GUNAWAN	TGL	-
DISETUJUI	-	TGL	-

KODE GAMBAR	NO GAMBAR	JML. LEMBAR
A4003	-	-

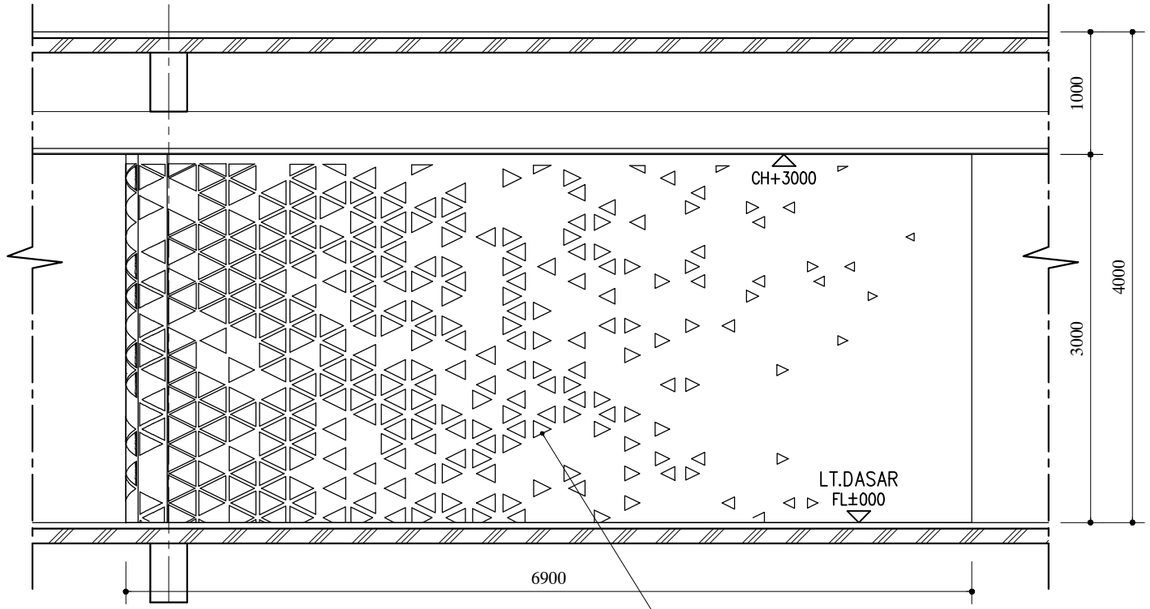


7

01 / A20 TAMPAK DEPAN
SKALA 1 : 50

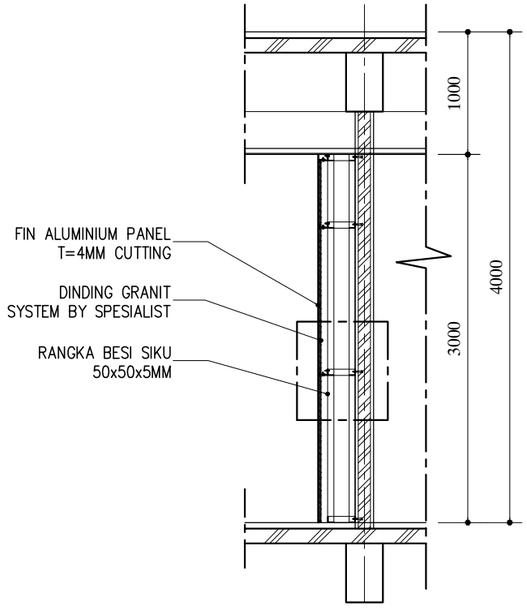


7

01 / A20 POTONGAN - 1
SKALA 1 : 50

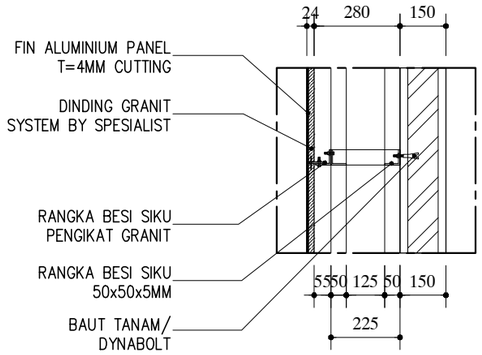

7

01 / A20 DENAH
DINDING GRANIT
SKALA 1 : 50

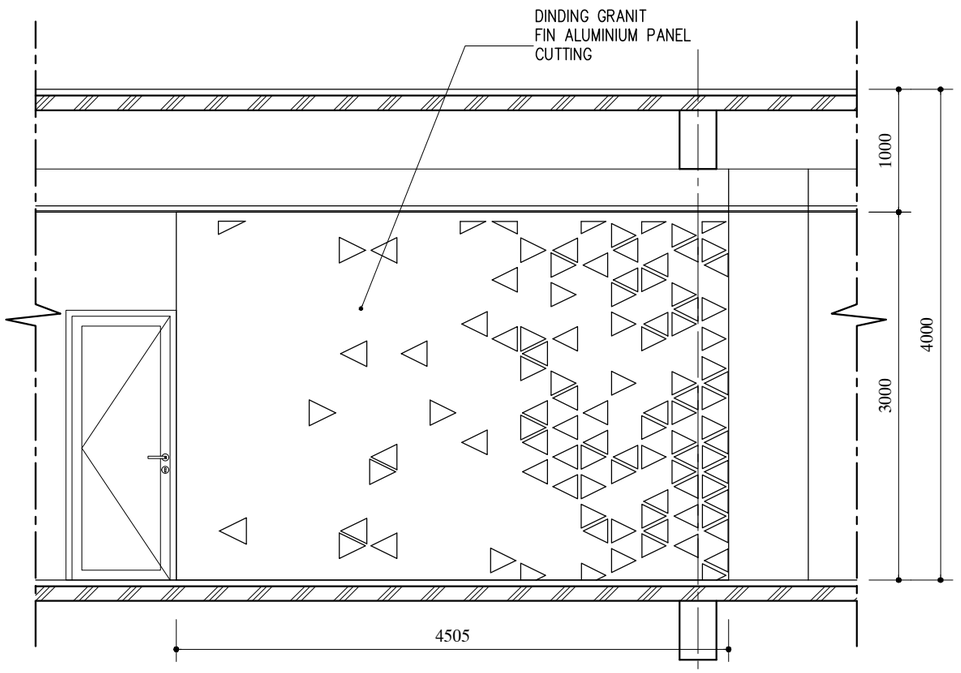

01 / A20 TAMPAK
SAMPING KANAN
SKALA 1 : 50

D'

HAK CIPTA

DILARANG MENIRU ATAU MEREPRODUKSI GAMBAR INI DALAM BENTUK APAPUN KECUALI DENGAN PERSETUJUAN TERTULIS DARI ARSITEKTUR ATAUPUN PERENCANA.

CATATAN:

1. SEMUA UKURAN ADALAH DALAM MILIMETER KECUALI DITENTUKAN LAIN DALAM GAMBAR.
2. ELEVASI ADALAH DALAM METER.
3. DIWAJIBKAN KEPADA PELAKSANA PEMBANGUNAN UNTUK MEMERIKSA ULANG SEMUA DATA DAN GAMBAR SEBELUM MENGERJAKAN PEKERJAAN FISIK.

KETERANGAN

TAHAP RANCANGAN DETAIL DESAIN

NAMA PROYEK

PERENCANAAN RENOVASI GEDUNG VOKASI
KEMENTERIAN KETENAGAKERJAAN

LOKASI

Jl. Gatot Subroto No.44, Kuningan Barat
Kec. Mampang Prapatan, Kota Jakarta Selatan,
DKI Jakarta 12710

PEMILIK

KEMENTERIAN KETENAGAKERJAAN
REPUBLIK INDONESIA

PEMBERI TUGAS

DIREKTORAT JENDERAL
PEMBINAAN PELATIHAN DAN PRODUKTIVITAS
KEMENTERIAN KETENAGAKERJAAN

HENRY MUJIANTO S.T., M.T.
NIP 19791007 200712 1001

KONSULTAN PERENCANA

CIPTA MANDIRI PERENCANA
Architecture Consultant
PH. (021) 86609317 , FAX. (021) 86613494
email : cmpperencana@yahoo.com

Ir. ZULFAHMI BACHTIAR, MM
Direktur Utama


PENANGGUNG JAWAB PERENCANA ARSITEKTUR

Ir. ZULFAHMI BACHTIAR, MM
No SKA: 1.1.101.1.027.09.1042273


GAMBAR	SKALA
DETAIL DINDING GRANIT	1 : 50

DIGAMBAR	ROBI	TGL	-
DIPERIKSA	GUNAWAN	TGL	-
DISETUJUI	-	TGL	-


KODE GAMBAR	NO GAMBAR	JML. LEMBAR
A4004	-	-

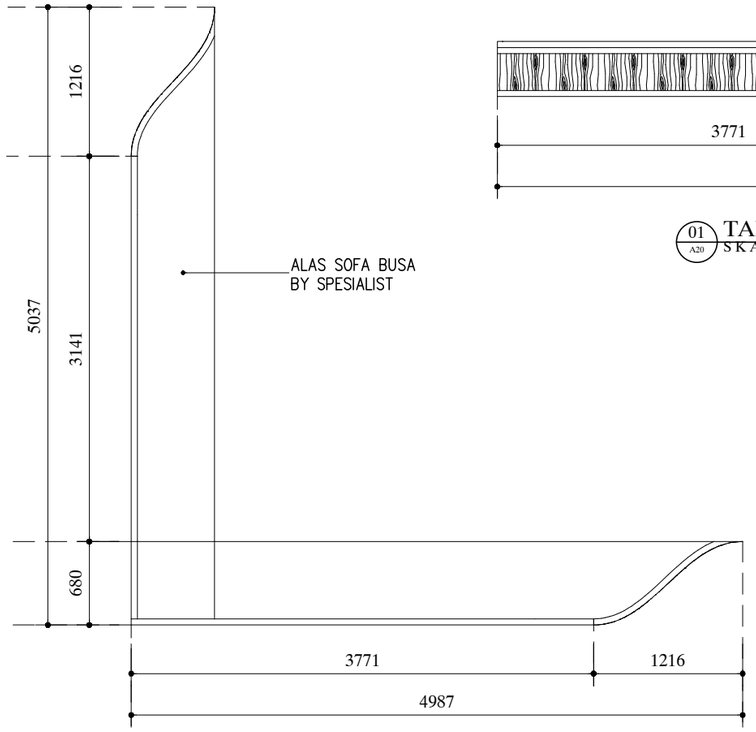


01 / A20 DENAH SOFA-1
SKALA 1 : 50

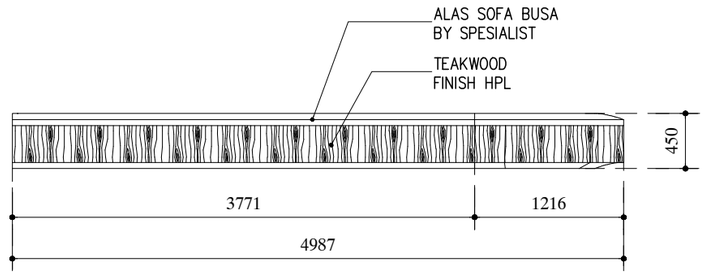


01 / A20 TAMPAK DEPAN
SKALA 1 : 50

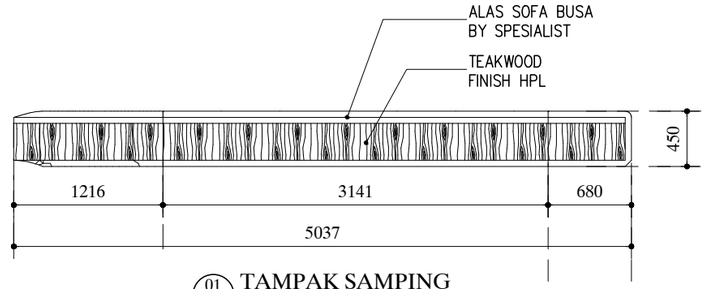


01 / A20 TAMPAK SAMPING
SKALA 1 : 50

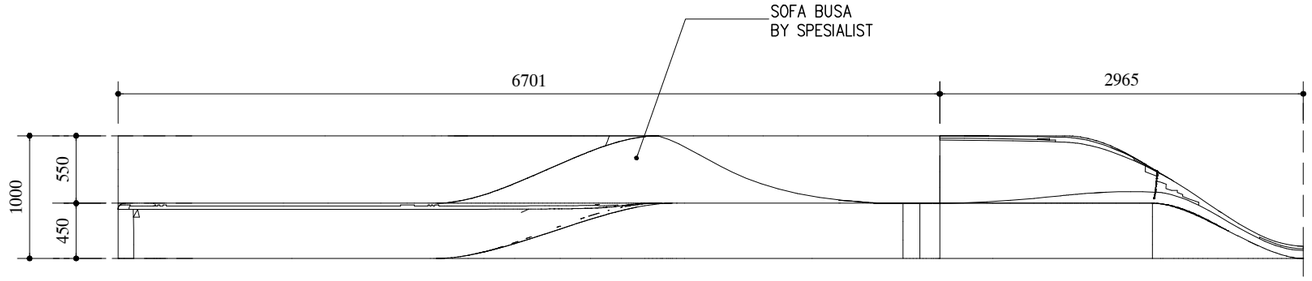

01 / A20 TAMPAK DEPAN
SKALA 1 : 50

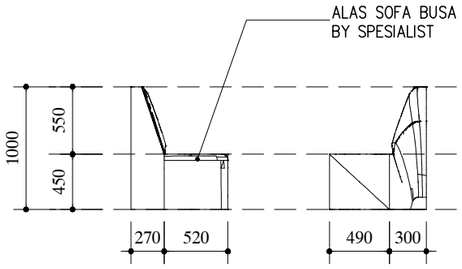

01 / A20 TAMPAK SAMPING
SKALA 1 : 50

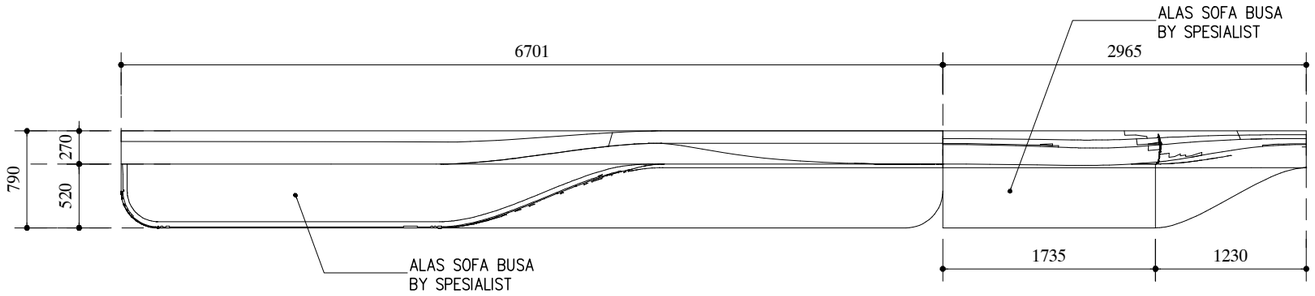

01 / A20 DENAH SOFA-2
SKALA 1 : 50

HAK CIPTA

DILARANG MENIRU ATAU MEREPRODUKSI GAMBAR INI DALAM BENTUK APAPUN KECUALI DENGAN PERSETUJUAN TERTULIS DARI ARSITEKTUR ATAUPUN PERENCANA.

CATATAN:

1. SEMUA UKURAN ADALAH DALAM MILIMETER KECUALI DITENTUKAN LAIN DALAM GAMBAR.
2. ELEVASI ADALAH DALAM METER.
3. DIWAJIBKAN KEPADA PELAKSANA PEMBANGUNAN UNTUK MEMERIKSA ULANG SEMUA DATA DAN GAMBAR SEBELUM MENGERJAKAN PEKERJAAN FISIK.

KETERANGAN

TAHAP RANCANGAN DETAIL DESAIN

NAMA PROYEK

PERENCANAAN RENOVASI GEDUNG VOKASI
KEMENTERIAN KETENAGAKERJAAN

LOKASI

Jl. Gatot Subroto No.44, Kuningan Barat
Kec. Mampang Prapatan, Kota Jakarta Selatan,
DKI Jakarta 12710

PEMILIK

KEMENTERIAN KETENAGAKERJAAN
REPUBLIK INDONESIA

PEMBERI TUGAS

DIREKTORAT JENDERAL
PEMBINAAN PELATIHAN DAN PRODUKTIVITAS
KEMENTERIAN KETENAGAKERJAAN

HENRY MUJIANTO S.T., M.T.
NIP 19791007 200712 1001

KONSULTAN PERENCANA

CIPTA MANDIRI PERENCANA
Architecture Consultant
PH. (021) 86609317 , FAX. (021) 86613494
email : cmpperencana@yahoo.com

Ir. ZULFAHMI BACHTIAR, MM
Direktur Utama

PENANGGUNG JAWAB PERENCANA ARSITEKTUR

Ir. ZULFAHMI BACHTIAR, MM
No SKA: 1.1.101.1.027.09.1042273

GAMBAR	SKALA
DETAIL SOFA	1 : 50

DIGAMBAR	ROBI	TGL	-
DIPERIKSA	GUNAWAN	TGL	-
DISETUJUI	-	TGL	-

KODE GAMBAR	NO GAMBAR	JML. LEMBAR
A4005	-	-

HAK CIPTA

DILARANG MENIRU ATAU MEREPRODUKSI GAMBAR INI DALAM BENTUK APAPUN KECUALI DENGAN PERSETUJUAN TERTULIS DARI ARSITEKTUR ATAUPUN PERENCANA.

CATATAN:

1. SEMUA UKURAN ADALAH DALAM MILIMETER KECUALI DITENTUKAN LAIN DALAM GAMBAR.
2. ELEVASI ADALAH DALAM METER.
3. DIWAJIBKAN KEPADA PELAKSANA PEMBANGUNAN UNTUK MEMERIKSA ULANG SEMUA DATA DAN GAMBAR SEBELUM MENGERJAKAN PEKERJAAN FISIK.

KETERANGAN

TAHAP RANCANGAN DETAIL DESAIN

NAMA PROYEK

PERENCANAAN RENOVASI GEDUNG VOKASI
KEMENTERIAN KETENAGAKERJAAN

LOKASI

Jl. Gatot Subroto No.44, Kuningan Barat
Kec. Mampang Prapatan, Kota Jakarta Selatan,
DKI Jakarta 12710

PEMILIK

KEMENTERIAN KETENAGAKERJAAN
REPUBLIK INDONESIA

PEMBERI TUGAS

DIREKTORAT JENDERAL
PEMBINAAN PELATIHAN DAN PRODUKTIVITAS
KEMENTERIAN KETENAGAKERJAAN

HENRY MUJIANTO S.T., M.T.
NIP 19791007 200712 1001

KONSULTAN PERENCANA

CIPTA MANDIRI PERENCANA
Architecture Consultant
PH. (021) 86609317 , FAX. (021) 86613494
email : cmpperencana@yahoo.com

Ir. ZULFAHMI BACHTIAR, MM
Direktur Utama


PENANGGUNG JAWAB PERENCANA ARSITEKTUR


Ir. ZULFAHMI BACHTIAR, MM
No SKA: 1.1.101.1.027.09.1042273

GAMBAR	SKALA
KEYPLAN RAILING PAGAR	1 : 250


DIGAMBAR	ROBI	TGL	-
DIPERIKSA	GUNAWAN	TGL	-
DISETUJUI	-	TGL	-

KODE GAMBAR	NO GAMBAR	JML. LEMBAR
A5501	-	-

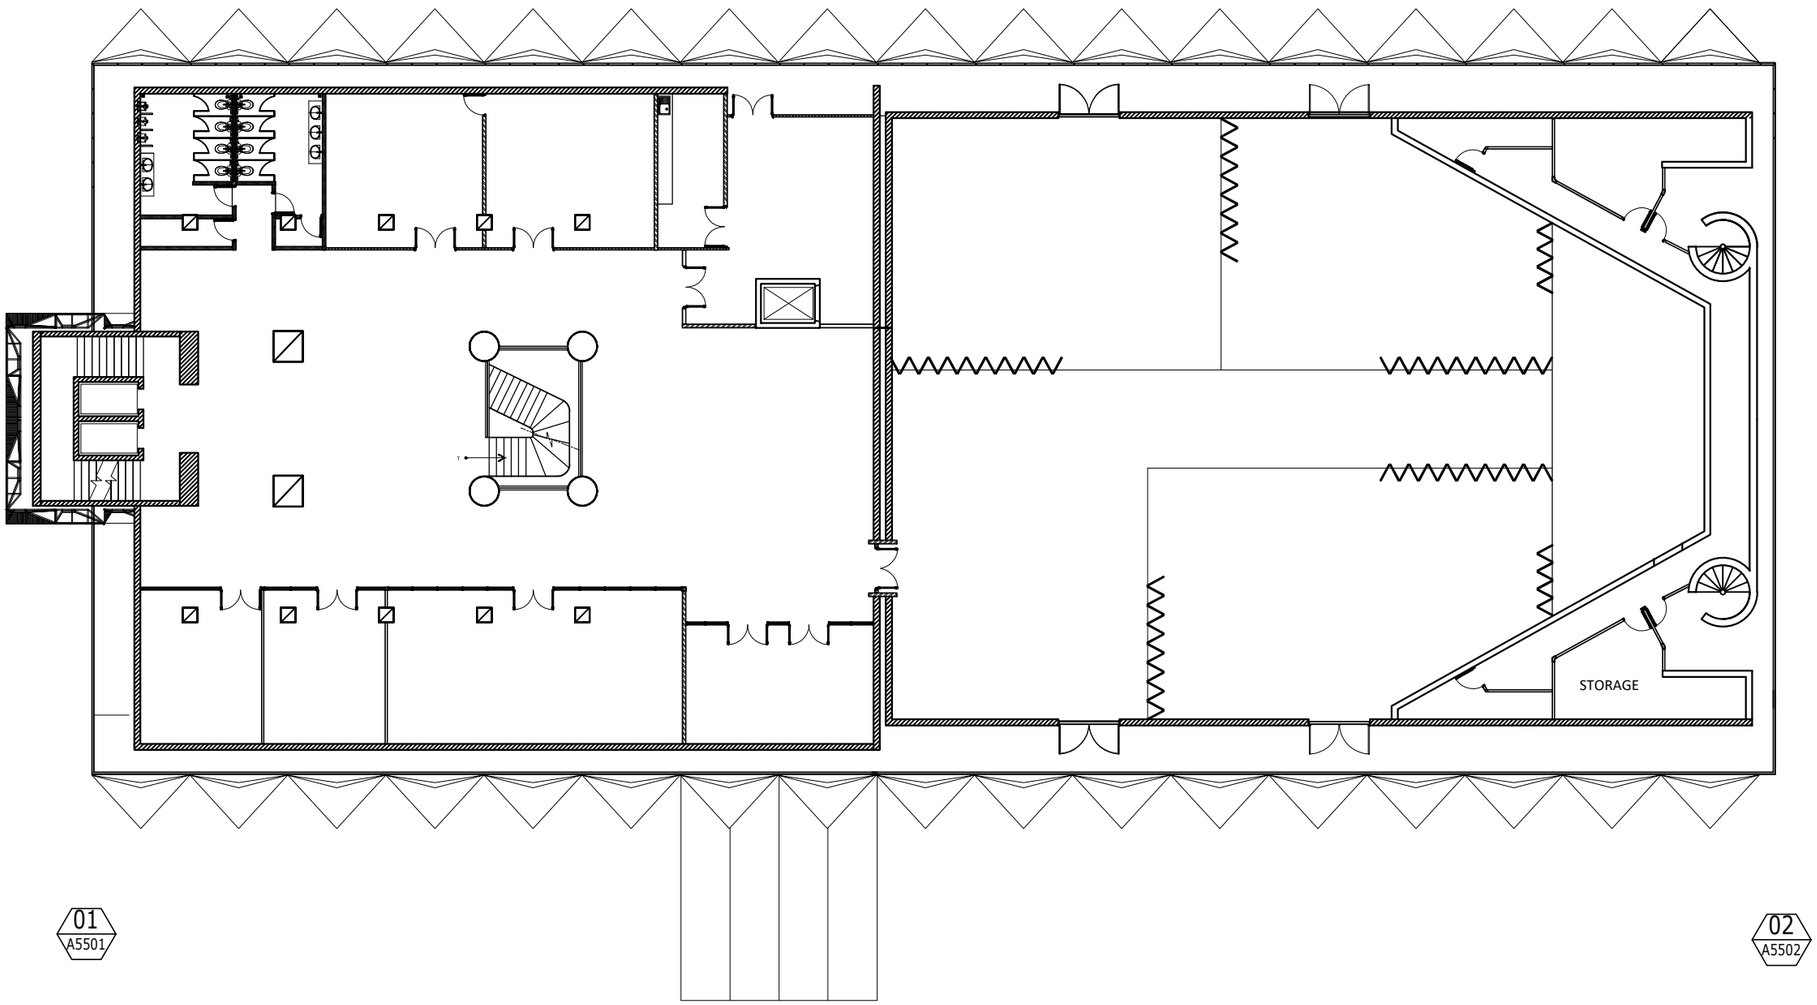


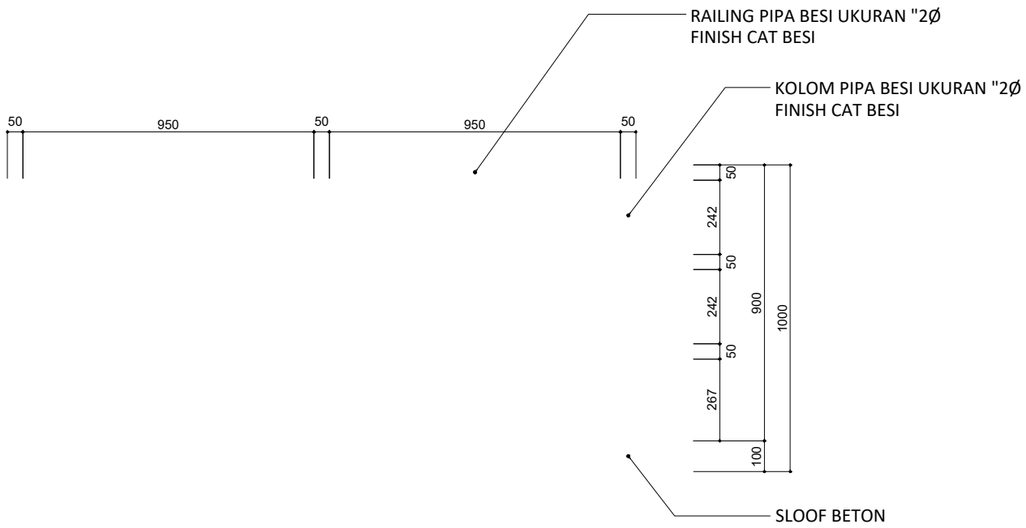


01 DETAIL -01
SKALA 1 : 5

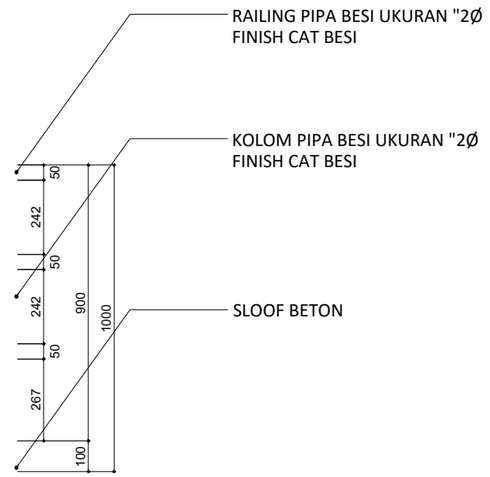

01 POTONGAN DETAIL
SKALA 1 : 5

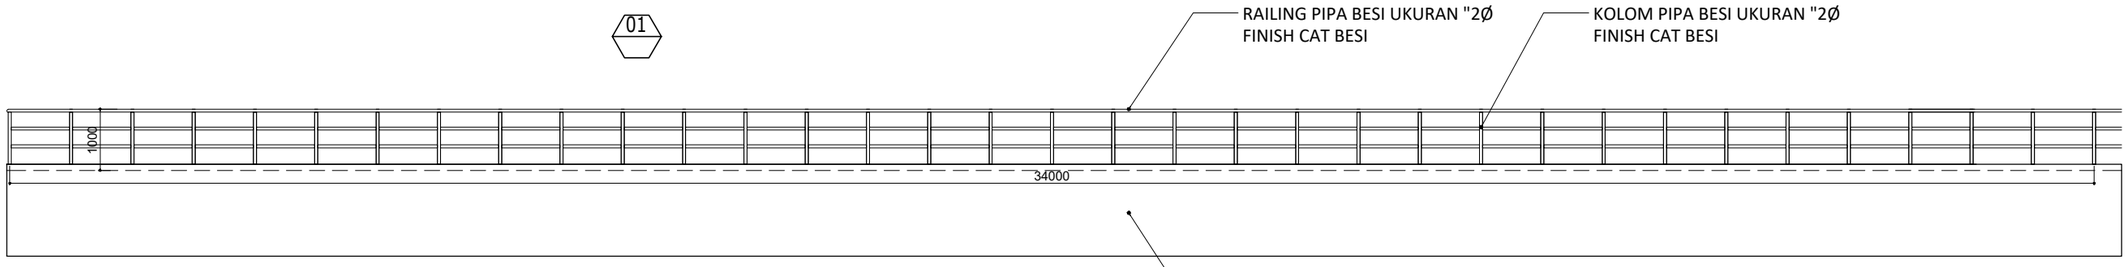

01 TAMPAK RAILING PAGAR 01
SKALA 1 : 100

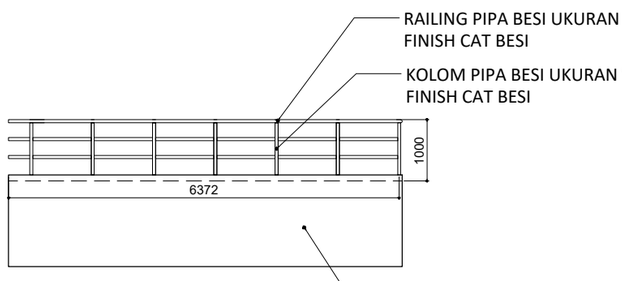

01 TAMPAK RAILING PAGAR 02
SKALA 1 : 100

01 DENAH RAILING PAGAR 01
SKALA 1 : 100

HAK CIPTA

DILARANG MENIRU ATAU MEREPRODUKSI GAMBAR INI DALAM BENTUK APAPUN KECUALI DENGAN PERSETUJUAN TERTULIS DARI ARSITEKTUR ATAUPUN PERENCANA.

CATATAN:

1. SEMUA UKURAN ADALAH DALAM MILIMETER KECUALI DITENTUKAN LAIN DALAM GAMBAR.
2. ELEVASI ADALAH DALAM METER.
3. DIWAJIBKAN KEPADA PELAKSANA PEMBANGUNAN UNTUK MEMERIKSA ULANG SEMUA DATA DAN GAMBAR SEBELUM MENGERJAKAN PEKERJAAN FISIK.

KETERANGAN

TAHAP RANCANGAN DETAIL DESAIN

NAMA PROYEK

PERENCANAAN RENOVASI GEDUNG VOKASI
KEMENTERIAN KETENAGAKERJAAN

LOKASI

Jl. Gatot Subroto No.44, Kuningan Barat
Kec. Mampang Prapatan, Kota Jakarta Selatan,
DKI Jakarta 12710

PEMILIK

KEMENTERIAN KETENAGAKERJAAN
REPUBLIK INDONESIA

PEMBERI TUGAS

DIREKTORAT JENDERAL
PEMBINAAN PELATIHAN DAN PRODUKTIVITAS
KEMENTERIAN KETENAGAKERJAAN

HENRY MUJIANTO S.T., M.T.
NIP 19791007 200712 1001

KONSULTAN PERENCANA

CIPTA MANDIRI PERENCANA
Architecture Consultant
PH. (021) 86609317 , FAX. (021) 86613494
email : cmpperencana@yahoo.com

Ir. ZULFAHMI BACHTIAR, MM
Direktur Utama


PENANGGUNG JAWAB PERENCANA ARSITEKTUR

Ir. ZULFAHMI BACHTIAR, MM
No SKA: 1.1.101.1.027.09.1042273


GAMBAR	SKALA
DETAIL RAILING PAGAR 1	1 : 100

DIGAMBAR	ROBI	TGL	-
DIPERIKSA	GUNAWAN	TGL	-
DISETUJUI	-	TGL	-


KODE GAMBAR	NO GAMBAR	JML. LEMBAR
A5502	-	-

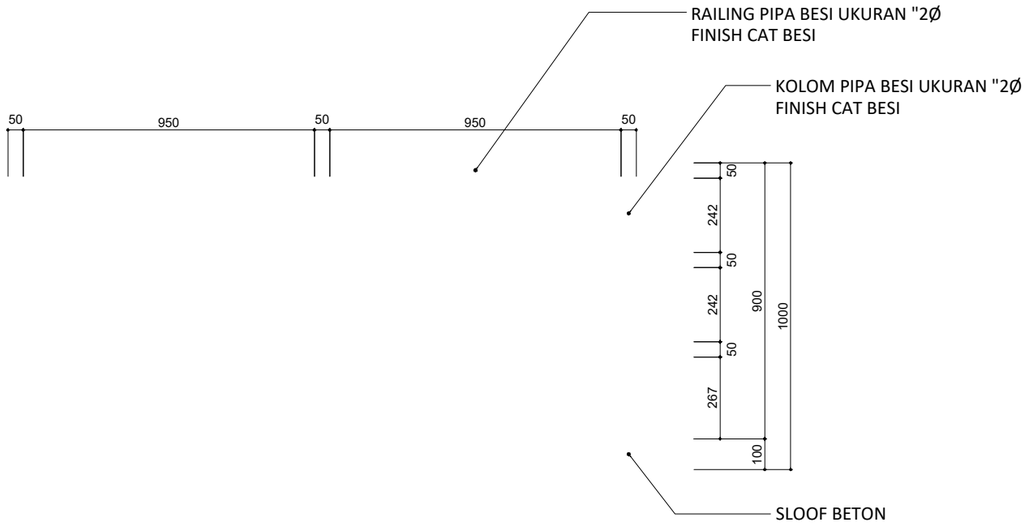


01 DETAIL -01
SKALA 1 : 5

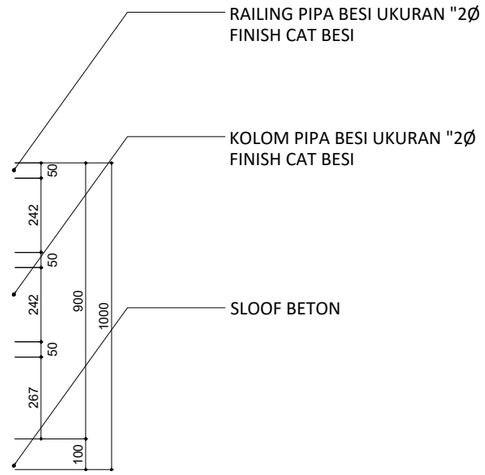


01 POTONGAN DETAIL
SKALA 1 : 5

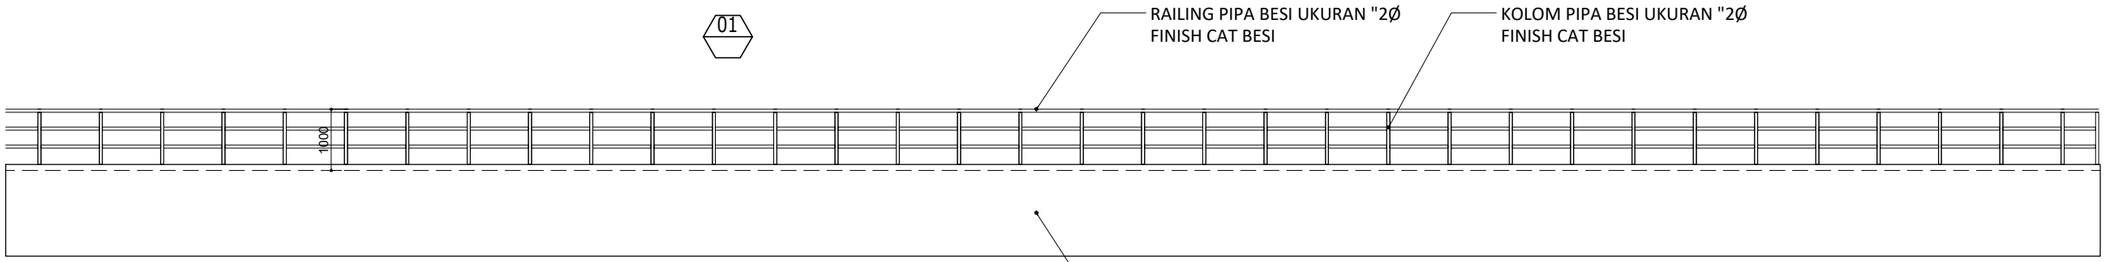

01 TAMPAK RAILING PAGAR 01
SKALA 1 : 100

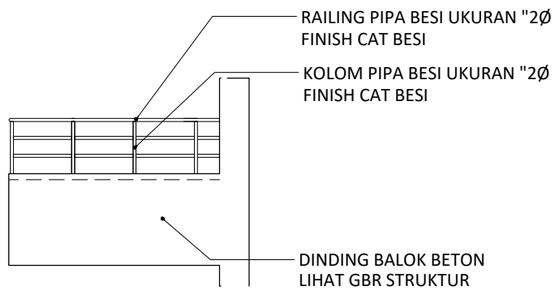

01 TAMPAK RAILING PAGAR 02
SKALA 1 : 100

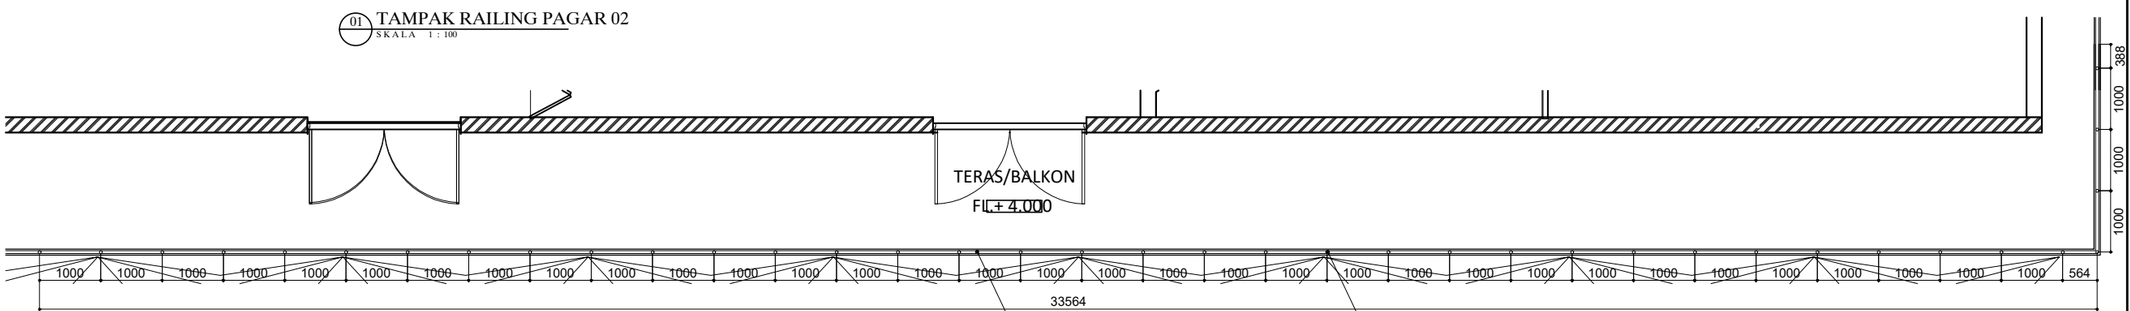

01 DENAH RAILING PAGAR 02
SKALA 1 : 100

HAK CIPTA

DILARANG MENIRU ATAU MEREPRODUKSI GAMBAR INI DALAM BENTUK APAPUN KECUALI DENGAN PERSETUJUAN TERTULIS DARI ARSITEKTUR ATAUPUN PERENCANA.

CATATAN:

1. SEMUA UKURAN ADALAH DALAM MILIMETER KECUALI DITENTUKAN LAIN DALAM GAMBAR.
2. ELEVASI ADALAH DALAM METER.
3. DIWAJIBKAN KEPADA PELAKSANA PEMBANGUNAN UNTUK MEMERIKSA ULANG SEMUA DATA DAN GAMBAR SEBELUM MENGERJAKAN PEKERJAAN FISIK.

KETERANGAN

TAHAP RANCANGAN DETAIL DESAIN

NAMA PROYEK

PERENCANAAN RENOVASI GEDUNG VOKASI
KEMENTERIAN KETENAGAKERJAAN

LOKASI

Jl. Gatot Subroto No.44, Kuningan Barat
Kec. Mampang Prapatan, Kota Jakarta Selatan,
DKI Jakarta 12710

PEMILIK

KEMENTERIAN KETENAGAKERJAAN
REPUBLIK INDONESIA

PEMBERI TUGAS

DIREKTORAT JENDERAL
PEMBINAAN PELATIHAN DAN PRODUKTIVITAS
KEMENTERIAN KETENAGAKERJAAN

HENRY MUJIANTO S.T., M.T.
NIP 19791007 200712 1001

KONSULTAN PERENCANA

CIPTA MANDIRI PERENCANA
Architecture Consultant
PH. (021) 86609317 , FAX. (021) 86613494
email : cmpperencana@yahoo.com

Ir. ZULFAHMI BACHTIAR, MM
Direktur Utama


PENANGGUNG JAWAB PERENCANA ARSITEKTUR

Ir. ZULFAHMI BACHTIAR, MM
No SKA: 1.1.101.1.027.09.1042273


GAMBAR	SKALA
DETAIL RAILING PAGAR 2	1 : 100

DIGAMBAR	ROBI	TGL	-
DIPERIKSA	GUNAWAN	TGL	-
DISETUJUI	-	TGL	-


KODE GAMBAR	NO GAMBAR	JML. LEMBAR
A5503	-	-

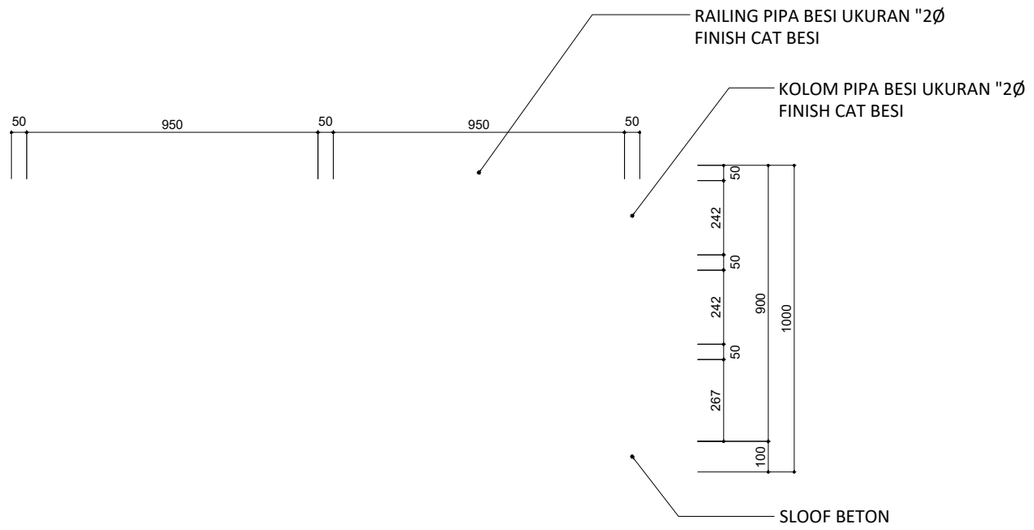


01 DETAIL -01
SKALA 1 : 5

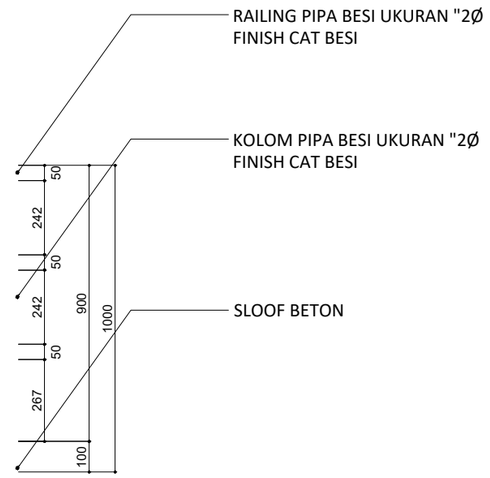


01 POTONGAN DETAIL
SKALA 1 : 5

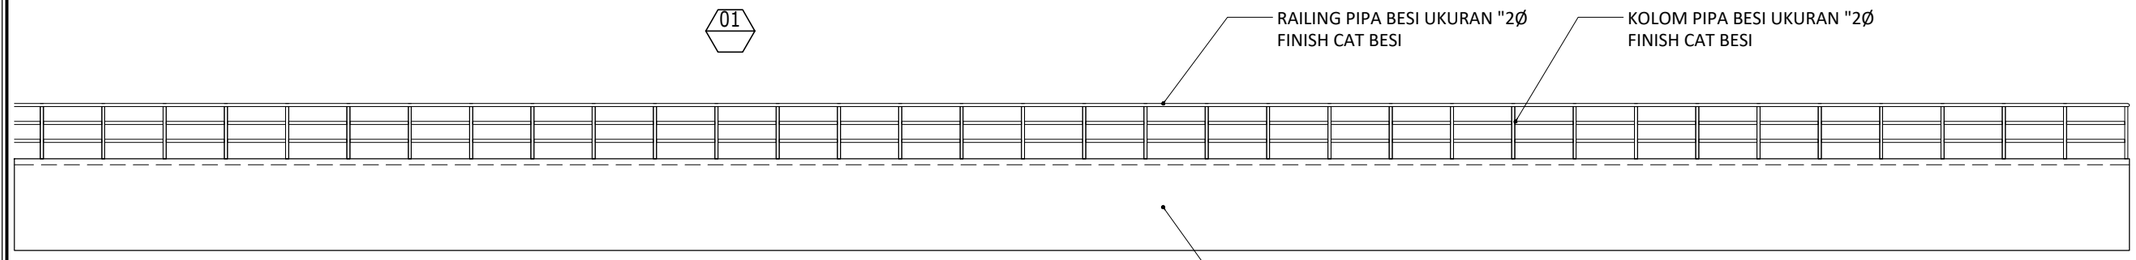

01 TAMPAK RAILING PAGAR 01
SKALA 1 : 100

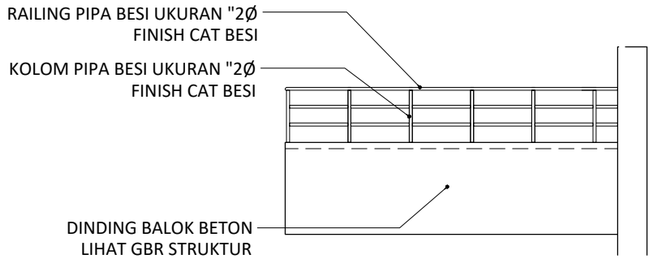

01 TAMPAK RAILING PAGAR 02
SKALA 1 : 100

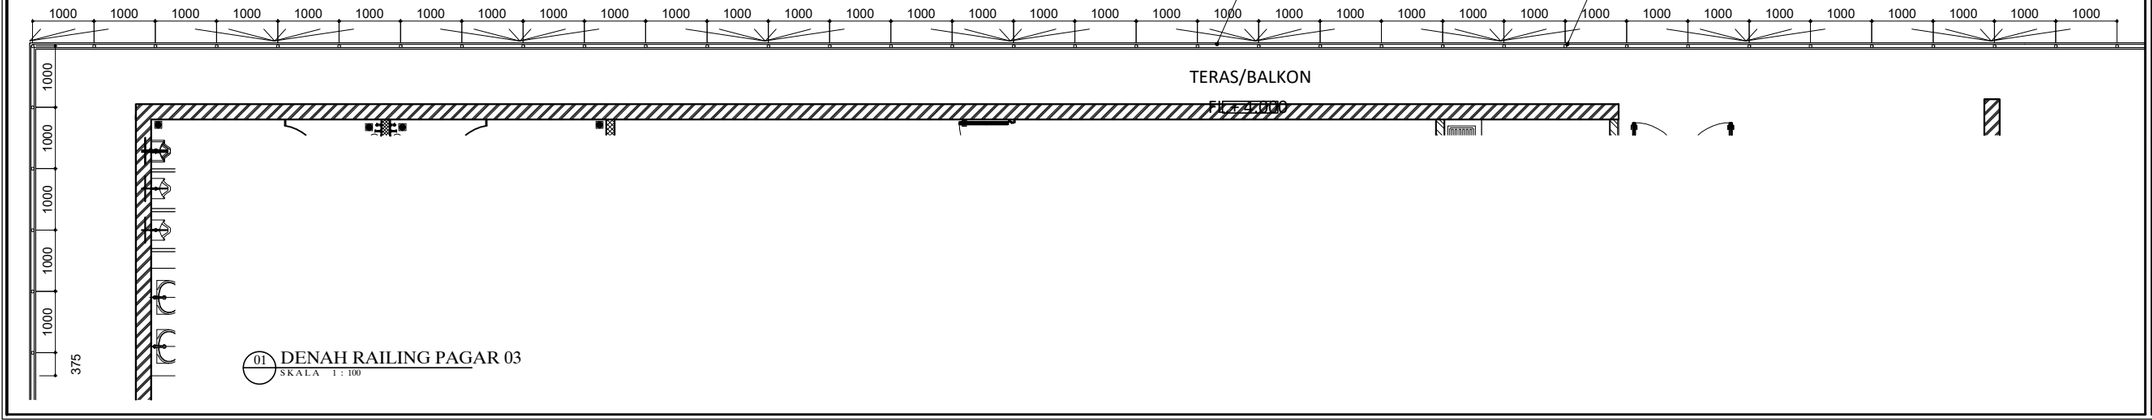

01 DENAH RAILING PAGAR 03
SKALA 1 : 100

HAK CIPTA

DILARANG MENIRU ATAU MEREPRODUKSI GAMBAR INI DALAM BENTUK APAPUN KECUALI DENGAN PERSETUJUAN TERTULIS DARI ARSITEKTUR ATAUPUN PERENCANA.

CATATAN:

1. SEMUA UKURAN ADALAH DALAM MILIMETER KECUALI DITENTUKAN LAIN DALAM GAMBAR.
2. ELEVASI ADALAH DALAM METER.
3. DIWAJIBKAN KEPADA PELAKSANA PEMBANGUNAN UNTUK MEMERIKSA ULANG SEMUA DATA DAN GAMBAR SEBELUM MENGERJAKAN PEKERJAAN FISIK.

KETERANGAN

TAHAP RANCANGAN DETAIL DESAIN

NAMA PROYEK

PERENCANAAN RENOVASI GEDUNG VOKASI
KEMENTERIAN KETENAGAKERJAAN

LOKASI

Jl. Gatot Subroto No.44, Kuningan Barat
Kec. Mampang Prapatan, Kota Jakarta Selatan,
DKI Jakarta 12710

PEMILIK

KEMENTERIAN KETENAGAKERJAAN
REPUBLIK INDONESIA

PEMBERI TUGAS

DIREKTORAT JENDERAL
PEMBINAAN PELATIHAN DAN PRODUKTIVITAS
KEMENTERIAN KETENAGAKERJAAN

HENRY MUJIANTO S.T., M.T.
NIP 19791007 200712 1001

KONSULTAN PERENCANA

CIPTA MANDIRI PERENCANA
Architecture Consultant
PH. (021) 86609317 , FAX. (021) 86613494
email : cmpperencana@yahoo.com

Ir. ZULFAHMI BACHTIAR, MM
Direktur Utama


PENANGGUNG JAWAB PERENCANA ARSITEKTUR

Ir. ZULFAHMI BACHTIAR, MM
No SKA: 1.1.101.1.027.09.1042273


GAMBAR	SKALA
DETAIL RAILING PAGAR 3	1 : 100

DIGAMBAR	ROBI	TGL	-
DIPERIKSA	GUNAWAN	TGL	-
DISETUJUI	-	TGL	-


KODE GAMBAR	NO GAMBAR	JML. LEMBAR
A5504	-	-

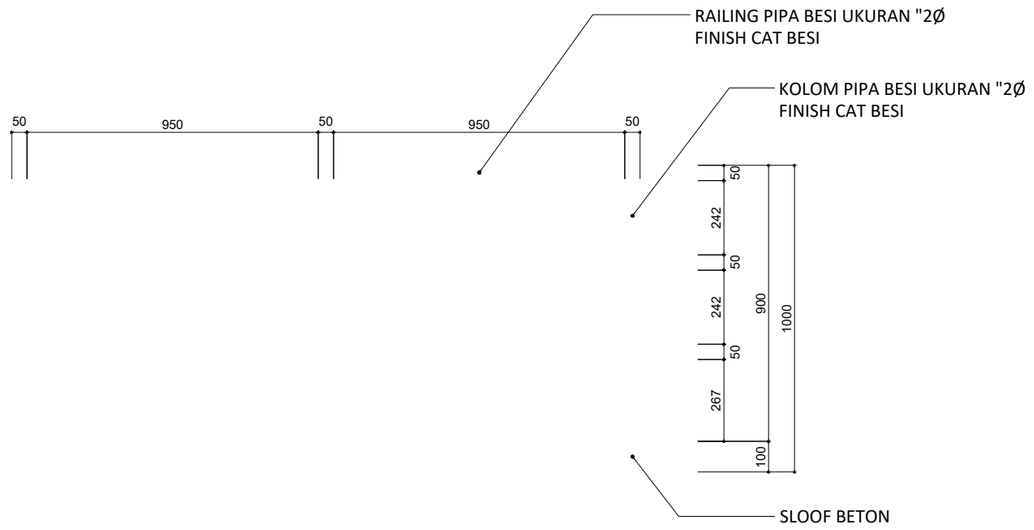


01 DETAIL -01
SKALA 1 : 5

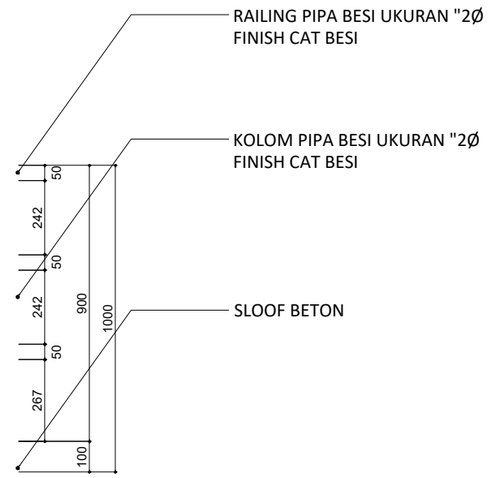


01 POTONGAN DETAIL
SKALA 1 : 5

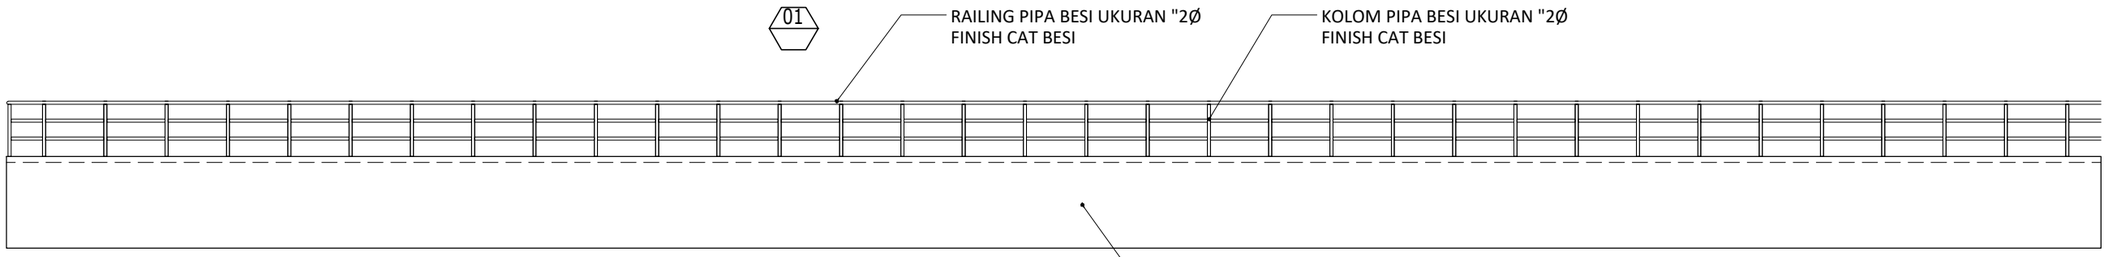

01 TAMPAK RAILING PAGAR 01
SKALA 1 : 100

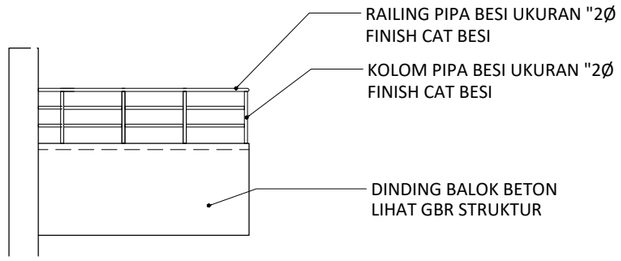

01 TAMPAK RAILING PAGAR 02
SKALA 1 : 100

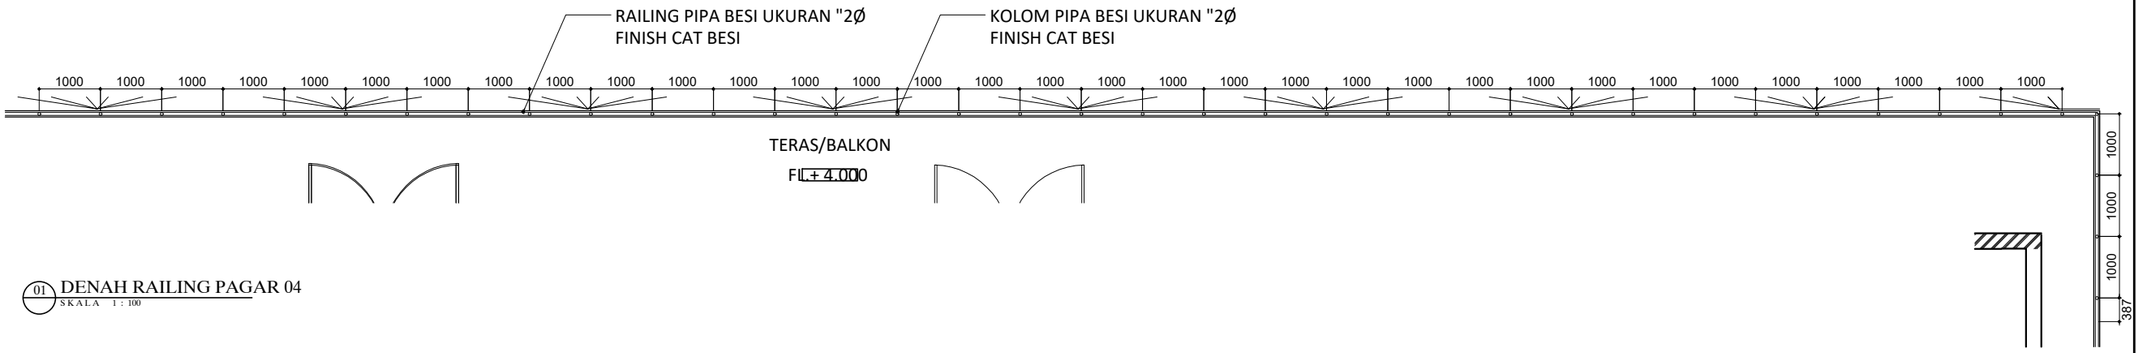

01 DENAH RAILING PAGAR 04
SKALA 1 : 100

HAK CIPTA

DILARANG MENIRU ATAU MEREPRODUKSI GAMBAR INI DALAM BENTUK APAPUN KECUALI DENGAN PERSETUJUAN TERTULIS DARI ARSITEKTUR ATAUPUN PERENCANA.

CATATAN:

1. SEMUA UKURAN ADALAH DALAM MILIMETER KECUALI DITENTUKAN LAIN DALAM GAMBAR.
2. ELEVASI ADALAH DALAM METER.
3. DIWAJIBKAN KEPADA PELAKSANA PEMBANGUNAN UNTUK MEMERIKSA ULANG SEMUA DATA DAN GAMBAR SEBELUM MENGERJAKAN PEKERJAAN FISIK.

KETERANGAN

TAHAP RANCANGAN DETAIL DESAIN

NAMA PROYEK

PERENCANAAN RENOVASI GEDUNG VOKASI
KEMENTERIAN KETENAGAKERJAAN

LOKASI

Jl. Gatot Subroto No.44, Kuningan Barat
Kec. Mampang Prapatan, Kota Jakarta Selatan,
DKI Jakarta 12710

PEMILIK

KEMENTERIAN KETENAGAKERJAAN
REPUBLIK INDONESIA

PEMBERI TUGAS

DIREKTORAT JENDERAL
PEMBINAAN PELATIHAN DAN PRODUKTIVITAS
KEMENTERIAN KETENAGAKERJAAN

HENRY MUJIANTO S.T., M.T.
NIP 19791007 200712 1001

KONSULTAN PERENCANA

CIPTA MANDIRI PERENCANA
Architecture Consultant
PH. (021) 86609317 , FAX. (021) 86613494
email : cmpperencana@yahoo.com

Ir. ZULFAHMI BACHTIAR, MM
Direktur Utama

PENANGGUNG JAWAB PERENCANA ARSITEKTUR

Ir. ZULFAHMI BACHTIAR, MM
No SKA: 1.1.101.1.027.09.1042273

GAMBAR	SKALA
DETAIL RAILING PAGAR 4	1 : 100

DIGAMBAR	ROBI	TGL	-
DIPERIKSA	GUNAWAN	TGL	-
DISETUJUI	-	TGL	-

KODE GAMBAR	NO GAMBAR	JML. LEMBAR
A5505	-	-

DAFTAR GAMBAR YTKI

NO.	KODE GBR	JUDUL GAMBAR	SKALA	KETERANGAN
		COVER		
01	A0001	DAFTAR GAMBAR	NTS	
02	A0002	DAFTAR GAMBAR	NTS	
03	A0003	PROJECT OUTLINE	NTS	
04	A0004	SKEDUL FINISHING INTERIOR DAN EKSTERIOR 1	NTS	
05	A0005	SKEDUL FINISHING INTERIOR DAN EKSTERIOR 2	NTS	
06	A0006	SIMBOL & SINGKATAN	NTS	
07	A0007	GAMBAR PERSPEKTIF 1	NTS	
08	A0008	GAMBAR PERSPEKTIF 2	NTS	
09	A0009	GAMBAR PERSPEKTIF 3	NTS	
10	A0010	GAMBAR PERSPEKTIF 4	NTS	
11	A0011	GAMBAR PERSPEKTIF 5	NTS	
12	A0012	GAMBAR PERSPEKTIF 6	NTS	
		SITE PLAN		
13	A10-00	BLOK PLAN (EKSISTING)	1 : 500	
14	A10-01	SITE PLAN (EKSISTING)	1 : 500	
15	A10-00	BLOK PLAN	1 : 500	
16	A10-01	SITE PLAN	1 : 500	
		DENAH EKSISTING		
17	A11-01	DENAH LANTAI DASAR	1 : 250	
18	A11-02	DENAH LANTAI 1	1 : 250	
19	A11-03	DENAH LANTAI 2	1 : 250	
20	A11-04	DENAH LANTAI 3	1 : 250	
21	A11-05	DENAH LANTAI 4	1 : 250	
22	A11-06	DENAH LANTAI 5-10 & 12, 13 (TYPIKAL)	1 : 250	
23	A11-07	DENAH LANTAI 11	1 : 250	
24	A11-08	DENAH LANTAI 14	1 : 250	
		DENAH		
25	A11-09	DENAH LANTAI DASAR	1 : 300	
26	A11-10	DENAH LANTAI 1	1 : 300	
27	A11-11	DENAH LANTAI 2	1 : 300	
28	A11-12	DENAH LANTAI 3	1 : 300	
29	A11-13	DENAH LANTAI DASAR BAG.1	1 : 200	
30	A11-14	DENAH LANTAI DASAR BAG.2	1 : 200	
31	A11-15	DENAH LANTAI 1 BAG.1	1 : 200	
32	A11-16	DENAH LANTAI 1 BAG.2	1 : 200	
33	A11-17	DENAH LANTAI 2 BAG.1	1 : 200	
34	A11-18	DENAH LANTAI 2 BAG.2	1 : 200	
35	A11-19	DENAH LANTAI 3 BAG.1	1 : 200	
36	A11-20	DENAH LANTAI 4,5,6 & 7	1 : 200	
37	A11-21	DENAH LANTAI 8,9,10 & 11	1 : 200	
38	A11-22	DENAH LANTAI 12,13,14 & 15	1 : 200	
39	A11-23	DENAH LANTAI ROOF	1 : 200	
		TAMPAK EKSISTING		
40	A12-01	TAMPAK DEPAN	1 : 250	
41	A12-02	TAMPAK BELAKANG	1 : 250	
42	A12-03	TAMPAK SAMPING KANAN & KIRI	1 : 250	
		TAMPAK TAHAP 1		
43	A12-01	TAMPAK DEPAN	1 : 300	
44	A12-02	TAMPAK BELAKANG	1 : 300	
45	A12-03	TAMPAK SAMPING KANAN & KIRI	1 : 300	
46	A12-04	TAMPAK DEPAN BAGIAN 1	1 : 150	
47	A12-05	TAMPAK DEPAN BAGIAN 2	1 : 150	
48	A12-06	TAMPAK DEPAN BAGIAN 3	1 : 150	
49	A12-07	TAMPAK BELAKANG BAGIAN 1	1 : 150	
50	A12-08	TAMPAK BELAKANG BAGIAN 2	1 : 150	
51	A12-09	TAMPAK BELAKANG BAGIAN 3	1 : 150	

DAFTAR GAMBAR YTKI

NO.	KODE GBR	JUDUL GAMBAR	SKALA	KETERANGAN
51	A12-10	TAMPAK SAMPING KANAN BAGIAN 1	1 : 150	
52	A12-11	TAMPAK SAMPING KANAN BAGIAN 2	1 : 150	
53	A12-12	TAMPAK SAMPING KIRI BAGIAN 1	1 : 150	
54	A12-13	TAMPAK SAMPING KIRI BAGIAN 2	1 : 150	
		TAMPAK TAHAP 2		
55	A12-01	TAMPAK DEPAN	1 : 300	
56	A12-02	TAMPAK BELAKANG	1 : 300	
57	A12-03	TAMPAK SAMPING KANAN & KIRI	1 : 300	
58	A12-04	TAMPAK DEPAN BAGIAN 1	1 : 150	
58	A12-05	TAMPAK DEPAN BAGIAN 2	1 : 150	
59	A12-06	TAMPAK DEPAN BAGIAN 3	1 : 150	
60	A12-07	TAMPAK BELAKANG BAGIAN 1	1 : 150	
61	A12-08	TAMPAK BELAKANG BAGIAN 2	1 : 150	
62	A12-09	TAMPAK BELAKANG BAGIAN 3	1 : 150	
63	A12-10	TAMPAK SAMPING KANAN BAGIAN 1	1 : 150	
64	A12-11	TAMPAK SAMPING KANAN BAGIAN 2	1 : 150	
65	A12-12	TAMPAK SAMPING KIRI BAGIAN 1	1 : 150	
66	A12-13	TAMPAK SAMPING KIRI BAGIAN 2	1 : 150	
		POTONGAN EKSISTING		
67	A13-01	POTONGAN - 1	1 : 250	
68	A13-02	POTONGAN - 2	1 : 250	
		POTONGAN		
69	A13-03	POTONGAN - 1	1 : 300	
70	A13-04	POTONGAN - 2	1 : 300	
71	A13-05	POTONGAN - 3	1 : 300	
72	A13-06	POTONGAN - 4	1 : 300	
73	A13-07	POTONGAN - 1 BAGIAN 1	1 : 150	
74	A13-08	POTONGAN - 1 BAGIAN 2	1 : 150	
75	A13-09	POTONGAN - 1 BAGIAN 3	1 : 150	
76	A13-10	POTONGAN - 2 BAGIAN 1	1 : 150	
77	A13-11	POTONGAN - 2 BAGIAN 2	1 : 150	
78	A13-12	POTONGAN - 2 BAGIAN 3	1 : 150	
79	A13-13	POTONGAN - 3 BAGIAN 1	1 : 150	
80	A13-14	POTONGAN - 3 BAGIAN 2	1 : 150	
81	A13-15	POTONGAN - 4 BAGIAN 1	1 : 150	
82	A13-16	POTONGAN - 4 BAGIAN 2	1 : 150	
83	A13-17	POTONGAN - 5 BAGIAN 1	1 : 150	
84	A13-18	POTONGAN - 6 BAGIAN 1	1 : 150	
		POLA LANTAI		
85	A14-01	DENAH POLA LANTAI LT.DASAR BAGIAN 1	1 : 200	
86	A14-02	DENAH POLA LANTAI LT.DASAR BAGIAN 2	1 : 200	
87	A14-03	DENAH POLA LANTAI LT.1 BAGIAN 1	1 : 200	
88	A14-04	DENAH POLA LANTAI LT.1 BAGIAN 2	1 : 200	
89	A14-05	DENAH POLA LANTAI LT.2 BAGIAN 1	1 : 200	
90	A14-06	DENAH POLA LANTAI LT.3 BAGIAN 1	1 : 200	
91	A14-07	DENAH POLA LANTAI LT.4,5,6 & 7	1 : 200	
92	A14-08	DENAH POLA LANTAI LT.8,9,10 & 11	1 : 200	
93	A14-09	DENAH POLA LANTAI LT.12,13,14 & ATAP	1 : 200	
		DENAH POLA LANTAI LT.ROOF & DETAIL TANGGA	1 : 200 1 : 20	
		POLA PLAFOND		
94	A15-01	DENAH POLA PLAFOND LT.DASAR BAGIAN 1	1 : 200	
95	A15-02	DENAH POLA PLAFOND LT.DASAR BAGIAN 2	1 : 200	
96	A15-03	DENAH POLA PLAFOND LT.1 BAGIAN 1	1 : 200	
97	A15-04	DENAH POLA PLAFOND LT.1 BAGIAN 2	1 : 200	
98	A15-05	DENAH POLA PLAFOND LT.2 BAGIAN 1	1 : 200	
99	A15-06	DENAH POLA PLAFOND LT.3 BAGIAN 1	1 : 200	
100	A15-07	DENAH POLA PLAFOND LT.4,5,6 & 7	1 : 200	

HAK CIPTA

DILARANG MENIRU ATAU MEREPRODUKSI GAMBAR INI DALAM BENTUK APAPUN KECUALI DENGAN PERSETUJUAN TERTULIS DARI ARSITEKTUR ATAUPUN PERENCANA.

CATATAN:

1. SEMUA UKURAN ADALAH DALAM MILIMETER KECUALI DITENTUKAN LAIN DALAM GAMBAR.
2. ELEVASI ADALAH DALAM METER.
3. DIWAJIBKAN KEPADA PELAKSANA PEMBANGUNAN UNTUK MEMERIKSA ULANG SEMUA DATA DAN GAMBAR SEBELUM MENGERJAKAN PEKERJAAN FISIK.

KETERANGAN

TAHAP RANCANGAN DETAIL DESAIN

NAMA PROYEK

PERENCANAAN RENOVASI GEDUNG VOKASI
KEMENTERIAN KETENAGAKERJAAN

LOKASI

Jl. Gatot Subroto No.44, Kuningan Barat
Kec. Mampang Prapatan, Kota Jakarta Selatan,
DKI Jakarta 12710

PEMILIK

KEMENTERIAN KETENAGAKERJAAN
REPUBLIK INDONESIA

PEMBERI TUGAS

DIREKTORAT JENDERAL
PEMBINAAN PELATIHAN DAN PRODUKTIVITAS
KEMENTERIAN KETENAGAKERJAAN

HENRY MUJIANTO S.T., M.T.
NIP 19791007 200712 1001

KONSULTAN PERENCANA

CIPTA MANDIRI PERENCANA
Architecture Consultant
PH. (021) 86609317 , FAX. (021) 86613494
email : cmpperencana@yahoo.com

Ir. ZULFAHMI BACHTIAR, MM
Direktur Utama

PENANGGUNG JAWAB PERENCANA ARSITEKTUR

Ir. ZULFAHMI BACHTIAR, MM
No SKA: 1.1.101.1.027.09.1042273

GAMBAR	SKALA
DAFTAR GAMBAR	NTS

DIGAMBAR		TGL	
DIPERIKSA	ROBI	TGL	-
DISETUJUI	BUDIMAN	TGL	-

KODE GAMBAR	NO GAMBAR	JML. LEMBAR
A0001	-	-

DAFTAR GAMBAR YTKI

NO.	KODE GBR	JUDUL GAMBAR	SKALA	KETERANGAN
101	A15-08	DENAH POLA PLAFOND LT.8,9,10 & 11	1 : 200	
102	A15-09	DENAH POLA PLAFOND LT.12,13,14 & ATAP	1 : 200	
103	A15-10	DETAIL PLAFOND	1 : 20	
		FINISHING DINDING		
104	A16-01	DENAH LANTAI DASAR BAG.1	1 : 200	
105	A16-02	DENAH LANTAI DASAR BAG.2	1 : 200	
106	A16-03	DENAH LANTAI 1 BAG.1	1 : 200	
107	A16-04	DENAH LANTAI 1 BAG.2	1 : 200	
108	A16-05	DENAH LANTAI 2 BAG.1	1 : 200	
109	A16-06	DENAH LANTAI 2 BAG.2	1 : 200	
110	A16-07	DENAH LANTAI 3 BAG.1	1 : 200	
111	A16-08	DENAH LANTAI 4,5,6 & 7	1 : 200	
112	A16-09	DENAH LANTAI 8,9,10 & 11	1 : 200	
113	A16-10	DENAH LANTAI 12,13,14 & 15	1 : 200	
114	A16-11	DENAH LANTAI ROOF	1 : 200	
		DETAIL FACADE		
115	A20-01	KEYPLAN TAMPAK FACADE	1 : 300	
116	A20-02	DENAH FACADE 1	1 : 100	
117	A20-03	TAMPAK & POTONGAN FACADE 1	1 : 100	
118	A20-04	DENAH FACADE 2	1 : 100	
119	A20-05	TAMPAK & POTONGAN FACADE 2	1 : 100	
120	A20-06	DENAH FACADE 3 (1)	1 : 100	
121	A20-07	DENAH FACADE 3 (2)	1 : 100	
122	A20-08	TAMPAK FACADE 3 (1)	1 : 100	
123	A20-09	TAMPAK FACADE 3 (2)	1 : 100	
124	A20-10	POTONGAN FACADE 3	1 : 100	
125	A20-11	FACADE 4 DENAH LT.3 & TYPIKAL	1 : 100	
126	A20-12	TAMPAK FACADE 4	1 : 100	
127	A20-13	POTONGAN FACADE 4	1 : 100	
128	A20-14	DETAIL 1,2 & 3	1 : 25	
129	A20-15	DETAIL 4,5 & 6	1 : 25	
130	A20-16	DETAIL 7 & 8	1 : 25	
131	A20-17	DETAIL PROFILE	1 : 50	
132	A20-18	DETAIL PANEL ALUMUNIUM	1 : 50	
133	A21-01	DETAIL LOGO KEMNAKER	1 : 50	
		DETAIL TOILET		
134	A22-01	KEYPLAN TOILET	1 : 500	
135	A22-02	DENAH TOILET - T1	1 : 50	
136	A22-03	DENAH PLAFOND TOILET - T1	1 : 50	
137	A22-04	POTONGAN TOILET -T1 01,02,03	1 : 50	
138	A22-05	POTONGAN TOILET -T1 04,05	1 : 50	
139	A22-06	DENAH TOILET - T2	1 : 50	
140	A22-07	DENAH PLAFOND TOILET - T2	1 : 50	
141	A22-08	POTONGAN TOILET -T2	1 : 50	
142	A22-09	DENAH TOILET - T3	1 : 50	
143	A22-10	DENAH TOILET - T4	1 : 50	
144	A22-11	DENAH PLAFOND TOILET - T4	1 : 50	
145	A22-12	POTONGAN TOILET -T4 01,02,03	1 : 50	
146	A22-13	POTONGAN TOILET -T4 04,05	1 : 50	
147	A22-14	DENAH TOILET - T5	1 : 50	
148	A22-15	DENAH PLAFOND TOILET - T5	1 : 50	
149	A22-16	POTONGAN TOILET -T5	1 : 50	
150	A22-17	DENAH TOILET - T6	1 : 50	
151	A22-18	DENAH TOILET - T7 TIPIKAL	1 : 50	
152	A22-19	POTONGAN TOILET -T7 TIPIKAL	1 : 50	
153	A22-20	DENAH TOILET - T8 TIPIKAL	1 : 50	
		DETAIL ATAP		
154	A25-01	DENAH ATAP	1 : 100	

DAFTAR GAMBAR YTKI

NO.	KODE GBR	JUDUL GAMBAR	SKALA	KETERANGAN
155	A25-02	POTONGAN -01	1 : 100	
156	A25-03	POTONGAN -02	1 : 100	
157	A25-04	TAMPAK -01	1 : 100	
158	A25-05	TAMPAK -02	1 : 100	
159	A25-06	TAMPAK -03	1 : 100	
		DETAIL TANGGA		
160	A26-00	KEYPLAN TANGGA	1 : 300	
161	A26-01	DETAIL TANGGA TG 1	1 : 100	
162	A26-02	POTONGAN TANGGA 1 & 2 TG 1	1 : 100	
		SKEJUL KUSEN PINTU & JENDELA		
163	A30-01	KEYPLAN KUSEN DENAH LT.DASAR BAG.1	1 : 200	
164	A30-02	KEYPLAN KUSEN DENAH LT.DASAR BAG.2	1 : 200	
165	A30-03	KEYPLAN KUSEN DENAH LT.1 BAG.1	1 : 200	
166	A30-04	KEYPLAN KUSEN DENAH LT.1 BAG.2	1 : 200	
167	A30-05	KEYPLAN KUSEN DENAH LT.2 BAG.1	1 : 200	
168	A30-06	KEYPLAN KUSEN DENAH LT.2 BAG.2	1 : 200	
169	A30-07	KEYPLAN KUSEN DENAH LT.3 BAG.1	1 : 200	
170	A30-08	KEYPLAN KUSEN DENAH LT. 4,5,6 & 7	1 : 200	
171	A30-09	KEYPLAN KUSEN DENAH LT. 8,9,10 & 11	1 : 200	
172	A30-10	KEYPLAN KUSEN DENAH LT. 12,13,14 & ATAP	1 : 200	
173	A30-11	SKEJUL KUSEN 1	1 : 50	
174	A30-12	SKEJUL KUSEN 2	1 : 50	
175	A30-13	SKEJUL KUSEN 3	1 : 50	
176	A30-14	SKEJUL KUSEN 4	1 : 50	
177	A30-15	SKEJUL KUSEN 5	1 : 50	
178	A30-16	SKEJUL KUSEN 6	1 : 50	
179	A30-17	SKEJUL KUSEN 7	1 : 50	
180	A30-18	SKEJUL KUSEN 8	1 : 50	
181	A30-19	SKEJUL KUSEN 9	1 : 50	
182	A30-20	SKEJUL KUSEN 10	1 : 50	
183	A30-21	SKEJUL KUSEN 11	1 : 50	
184	A30-22	SKEJUL KUSEN 12	1 : 50	
185	A30-23	SKEJUL KUSEN 13	1 : 50	
186	A30-24	SKEJUL KUSEN 14	1 : 50	
187	A30-25	SKEJUL KUSEN 15	1 : 50	
188	A30-26	SKEJUL KUSEN 16	1 : 50	
189	A30-27	SKEJUL KUSEN 17	1 : 50	
190	A30-28	SKEJUL KUSEN 18	1 : 50	
191	A30-29	SKEJUL KUSEN 19	1 : 50	
192	A30-30	SKEJUL KUSEN 20	1 : 50	
193	A30-31	SKEJUL KUSEN 21	1 : 50	
		DETAIL FURNITURE		
194	A40-01	DETAIL BACKDROP	1 : 50	
195	A40-02	DENAH & TAMPAK MEJA RECEPTIONIST	1 : 50	
191	A40-03	TAMPAK & POTONGAN MEJA RECEPTIONIST	1 : 50	
192	A40-04	DETAIL DINDING GRANIT	1 : 50	
193	A40-05	DETAIL SOFA	1 : 50	

HAK CIPTA

DILARANG MENIRU ATAU MEREPRODUKSI GAMBAR INI DALAM BENTUK APAPUN KECUALI DENGAN PERSETUJUAN TERTULIS DARI ARSITEKTUR ATAUPUN PERENCANA.

CATATAN:

1. SEMUA UKURAN ADALAH DALAM MILIMETER KECUALI DITENTUKAN LAIN DALAM GAMBAR.
2. ELEVASI ADALAH DALAM METER.
3. DIWAJIBKAN KEPADA PELAKSANA PEMBANGUNAN UNTUK MEMERIKSA ULANG SEMUA DATA DAN GAMBAR SEBELUM MENGERJAKAN PEKERJAAN FISIK.

KETERANGAN

TAHAP RANCANGAN DETAIL DESAIN

NAMA PROYEK

PERENCANAAN RENOVASI GEDUNG VOKASI
KEMENTERIAN KETENAGAKERJAAN

LOKASI

Jl. Gatot Subroto No.44, Kuningan Barat
Kec. Mampang Prapatan, Kota Jakarta Selatan,
DKI Jakarta 12710

PEMILIK

KEMENTERIAN KETENAGAKERJAAN
REPUBLIK INDONESIA

PEMBERI TUGAS

DIREKTORAT JENDERAL
PEMBINAAN PELATIHAN DAN PRODUKTIVITAS
KEMENTERIAN KETENAGAKERJAAN

HENRY MUJIANTO S.T., M.T.
NIP 19791007 200712 1001

KONSULTAN PERENCANA

CIPTA MANDIRI PERENCANA
Architecture Consultant
PH. (021) 86609317 , FAX. (021) 86613494
email : cmpperencana@yahoo.com

Ir. ZULFAHMI BACHTIAR, MM
Direktur Utama

PENANGGUNG JAWAB PERENCANA ARSITEKTUR

Ir. ZULFAHMI BACHTIAR, MM
No SKA: 1.1.101.1.027.09.1042273

GAMBAR	SKALA
DAFTAR GAMBAR	NTS

DIGAMBAR		TGL	
DIPERIKSA	ROBI	TGL	-
DISETUJUI	BUDIMAN	TGL	-

KODE GAMBAR	NO GAMBAR	JML. LEMBAR
A0001	-	-

PROJECT OUTLINE

01	PROYEK	PERENCANAAN PEMBANGUNAN GEDUNG VOKASI
		KEMENTRIAN KETENAGAKERJAAN
		(RUANG KERJA DITJEN BINALATTAS)
02	LOKASI	JL. GATOT SUBROTO NO.44 KUNINGAN BARAT
		KEC. MAMPANG PRAPATAN, JAKARTA SELATAN
		DKI JAKARTA 12710
03	FUNGSI	PERKANTORAN
04	LUAS LAHAN	- M^2
05	KOEFISIEN LANTAI BANGUNAN (KLB)	
	BATAS	-%
	RENCANA	4.83%
06	KOEFISIEN DASAR BANGUNAN (KDB)	
	BATAS	-%
	RENCANA	30%
07	KETINGGIAN BANGUNAN	
	BATAS	15 LANTAI (EKSISTING)
	RENCANA	15 LANTAI (EKSISTING)
08	KOEFISIEN DASAR HIJAU (KDH)	
	BATAS	-%
	RENCANA	45%
09	KONSULTAN PERENCANA	PT. CIPTA MANDIRI PERENCANA
10	KONSULTAN MANAJEMEN KONSTRUKSI	-
11	QUANTITY SURVEYOR	-

HAK CIPTA

DILARANG MENIRU ATAU MEREPRODUKSI GAMBAR INI DALAM BENTUK APAPUN KECUALI DENGAN PERSETUJUAN TERTULIS DARI ARSITEKTUR ATAUPUN PERENCANA.

CATATAN:

1. SEMUA UKURAN ADALAH DALAM MILIMETER KECUALI DITENTUKAN LAIN DALAM GAMBAR.
2. ELEVASI ADALAH DALAM METER.
3. DIWAJIBKAN KEPADA PELAKSANA PEMBANGUNAN UNTUK MEMERIKSA ULANG SEMUA DATA DAN GAMBAR SEBELUM MENGERJAKAN PEKERJAAN FISIK.

KETERANGAN

TAHAP RANCANGAN DETAIL DESAIN

NAMA PROYEK

PERENCANAAN RENOVASI GEDUNG VOKASI
KEMENTERIAN KETENAGAKERJAAN

LOKASI

Jl. Gatot Subroto No.44, Kuningan Barat
Kec. Mampang Prapatan, Kota Jakarta Selatan,
DKI Jakarta 12710

PEMILIK

KEMENTERIAN KETENAGAKERJAAN
REPUBLIK INDONESIA

PEMBERI TUGAS

DIREKTORAT JENDERAL
PEMBINAAN PELATIHAN DAN PRODUKTIVITAS
KEMENTERIAN KETENAGAKERJAAN

HENRY MUJIANTO S.T., M.T.
NIP 19791007 200712 1001

KONSULTAN PERENCANA

CIPTA MANDIRI PERENCANA
Architecture Consultant
PH. (021) 86609317 , FAX. (021) 86613494
email : cmpperencana@yahoo.com

Ir. ZULFAHMI BACHTIAR, MM
Direktur Utama

PENANGGUNG JAWAB PERENCANA ARSITEKTUR

Ir. ZULFAHMI BACHTIAR, MM
No SKA: 1.1.101.1.027.09.1042273

GAMBAR	SKALA
PROJECT OUTLINE	NTS

DIGAMBAR		TGL	
DIPERIKSA	ROBI	TGL	-
DISETUJUI	BUDIMAN	TGL	-

KODE GAMBAR	NO GAMBAR	JML. LEMBAR
A0002	-	-

INTERIOR FINISHING SCHEDULE

	NAMA RUANG	JENIS MATERIAL PEMBATAS				JENIS MATERIAL FINISHING RUANG DALAM		
		BATA / HEBEL	BETON	PARTISI	KACA	LANTAI	DINDING	PLAFOND
LANTAI DASAR	PINTU MASUK UTAMA	V	V	-	V	L1	D1	C2
	MAIN LOBBY	V	V	-	V	L15 + L12	D1 + D10	C1
	RECEPTIONIST	V	-	V	-	L12	D10	C1
	CAFE	V	-	V	V	BY INTERIOR	BY INTERIOR	BY INTERIOR
	CAFE	V	-	V	V	BY INTERIOR	BY INTERIOR	BY INTERIOR
	SERVICE ENTRANCE	V	V	-	-	L1	D1	C1
	FCC	V	-	-	-	L1	D1	C1
	R.SERVER	V	V	-	-	L1	D1	C1
	R.KONTROL	V	-	-	-	L1	D1	C1
	R.KANTOR PENGELOLA GEDUNG	V	-	-	V	BY INTERIOR	BY INTERIOR	BY INTERIOR
	KLINIK	V	-	-	V	BY INTERIOR	BY INTERIOR	BY INTERIOR
	TOILET PRIA	V	V	-	-	L2	D8	C2
	TOILET WANITA	V	V	-	-	L2	D8	C2
	TOILET DIFFABEL	V	V	-	-	L2	D8	C2
	JANITOR	V	V	-	-	L2	D8	C2
	GUDANG	V	-	-	-	L1	D1	C1
	LAKTASI	V	V	-	V	L1	D1 + D5	C1
	GUDANG	V	V	-	-	L1	D1 + D5	C1
	TANGGA DARURAT	V	V	-	-	L1 + L15	D1 + D5	C3
	R.STAFF DIRJEN	V	V	-	V	BY INTERIOR	BY INTERIOR	BY INTERIOR
	ESELON III	V	-	-	V	BY INTERIOR	BY INTERIOR	BY INTERIOR
	ESELON III	V	-	-	V	BY INTERIOR	BY INTERIOR	BY INTERIOR
	ARSIP	V	-	-	-	BY INTERIOR	BY INTERIOR	BY INTERIOR
	LOKER	V	-	-	-	BY INTERIOR	BY INTERIOR	BY INTERIOR
	PANTRY	V	-	-	-	BY INTERIOR	BY INTERIOR	BY INTERIOR
	TOILET PRIA	V	-	-	-	L2	D8	C2
	TOILET WANITA	V	-	-	-	L2	D8	C2
	JANITOR	V	-	-	-	L2	D8	C2
	ARSIP	V	-	-	V	BY INTERIOR	BY INTERIOR	BY INTERIOR
	TOILET DIRJEN	V	-	-	-	L2	D8	C2
	TOILET DIRJEN	V	-	-	-	L2	D8	C2
LANTAI 1	PREFUNCTION							
	SMOKING AREA	V	V	-	V	L15 + L12	D1 + D3 + D5	C1 + C4
	CO-WORKING	V	V	-	V	BY INTERIOR	BY INTERIOR	BY INTERIOR
	R.RAPAT	-	V	V	V	BY INTERIOR	BY INTERIOR	BY INTERIOR
	R.RAPAT	-	V	V	V	BY INTERIOR	BY INTERIOR	BY INTERIOR
	MUSHOLLA	V	V	-	-	L1	D1 + D5 + D8	C1
	TANGGA DARURAT	V	V	-	-	L1 + L15	D1 + D5	C3
	TOILET PRIA	V	V	-	-	L2	D8	C2
	TOILET WANITA	V	V	-	-	L2	D8	C2
	JANITOR	V	-	-	-	L2	D8	C2
	JANITOR	V	-	-	-	L2	D8	C2
	R.TATA RIAS PRIA	V	V	-	-	BY INTERIOR	BY INTERIOR	BY INTERIOR
	R.TATA RIAS WANITA	V	V	-	-	BY INTERIOR	BY INTERIOR	BY INTERIOR
	OUTDOOR	V	-	-	-	L1	D5	-
	TERRACE	V	-	-	-	L1	D5	-
	DAPUR & PANTRY	V	V	-	-	L1	D1 + D5	C1
	BANQUIT	-	V	-	-	BY INTERIOR	BY INTERIOR	BY INTERIOR
	STAGE	-	V	-	-	BY INTERIOR	BY INTERIOR	BY INTERIOR
	R.CONTROL	-	V	-	-	BY INTERIOR	BY INTERIOR	BY INTERIOR
	R.SOUND SISTEM	-	V	-	-	BY INTERIOR	BY INTERIOR	BY INTERIOR
LANTAI 2	HALL	-	V	-	V	L1	D10 + KC1	C1
	LOUNGE TAMU	V	V	-	V	L1	D10 + KC1	C1

	NAMA RUANG	JENIS MATERIAL PEMBATAS				JENIS MATERIAL FINISHING RUANG DALAM		
		BATA / HEBEL	BETON	PARTISI	KACA	LANTAI	DINDING	PLAFOND
	R.RAPAT	V	V	-	V	BY INTERIOR	BY INTERIOR	BY INTERIOR
	R.STAFF MENTERI	V	V	-	V	BY INTERIOR	BY INTERIOR	BY INTERIOR
	R.STAFF KHUSUS MENTERI	V	V	-	V	BY INTERIOR	BY INTERIOR	BY INTERIOR
	R.KERJA MENTERI	V	V	-	V	BY INTERIOR	BY INTERIOR	BY INTERIOR
	MUSHOLLA MENTERI	V	V	-	V	BY INTERIOR	BY INTERIOR	BY INTERIOR
	MUSHOLLA	V	V	-	-	L1	D1 + D5 + D8	C1
	TOILET MENTERI	V	V	-	-	L2	D8	C2
	R.ISTIRAHAT MENTERI	V	V	-	-	BY INTERIOR	BY INTERIOR	BY INTERIOR
	TOILET PRIA	V	V	-	-	L2	D8	C2
	TOILET WANITA	V	V	-	-	L2	D8	C2
	JANITOR	V	-	-	-	L2	D8	C2
	TANGGA DARURAT	V	V	-	-	L1 + L15	D1 + D5	C3
	R.STAFF TENAGA AHLI	V	V	-	V	BY INTERIOR	BY INTERIOR	BY INTERIOR
	R.KEPALA STAFF TENAGA AHLI	-	V	V	V	BY INTERIOR	BY INTERIOR	BY INTERIOR
	R.ARSIP	-	V	V	V	BY INTERIOR	BY INTERIOR	BY INTERIOR
	TAMAN	-	-	-	V	BY INTERIOR	BY INTERIOR	BY INTERIOR
LANTAI 3	MUSHOLLA	V	V	-	-	L1	D1 + D5 + D8	C1
	TANGGA DARURAT	V	V	-	-	L1 + L15	D1 + D5	C3
	R.ARSIP 1	V	V	-	V	L1	D1 + D5 + KC1	C1
	R.ARSIP 2	V	V	-	V	L1	D1 + D5 + KC1	C1
	R.ARSIP 3	V	V	-	-	L1	D1 + D5	C1
	R.ARSIP 4	V	V	-	V	L1	D1 + D5 + KC1	C1
	R.ARSIP 5	V	V	-	V	L1	D1 + D5 + KC1	C1
	TOILET	V	V	-	-	EKSISTING	EKSISTING	EKSISTING
	TOILET	V	V	-	-	EKSISTING	EKSISTING	EKSISTING
LANTAI 4	AREA KERJA STAFF	V	V	-	V	BY INTERIOR	BY INTERIOR	BY INTERIOR
LANTAI 6	ESELON III	-	V	-	V	BY INTERIOR	BY INTERIOR	BY INTERIOR
LANTAI 8	ESELON III	-	V	V	V	BY INTERIOR	BY INTERIOR	BY INTERIOR
LANTAI 10	ESELON III	-	V	V	V	BY INTERIOR	BY INTERIOR	BY INTERIOR
LANTAI 12	ARSIP	V	V	-	-	BY INTERIOR	BY INTERIOR	BY INTERIOR
	R.PANEL	V	V	-	-	BY INTERIOR	BY INTERIOR	BY INTERIOR
	MUSHOLLA	V	V	-	-	L1	D1 + D5 + D8	C1
	TANGGA DARURAT	V	V	-	-	L1 + L15	D1 + D5	C3
	TOILET PRIA	V	V	-	-	L2	D8	C2
	TOILET WANITA	V	V	-	-	L2	D8	C2
	JANITOR	V	-	-	-	L2	D8	C2
	LOBBY	V	V	-	-	L1	D1 + D5	C1
LANTAI 5	AREA KERJA STAFF	V	V	-	V	BY INTERIOR	BY INTERIOR	BY INTERIOR
LANTAI 7	AREA KERJA STAFF	V	V	-	V	BY INTERIOR	BY INTERIOR	BY INTERIOR
LANTAI 9	ESELON III	-	V	V	V	BY INTERIOR	BY INTERIOR	BY INTERIOR
LANTAI 11	ESELON III	-	V	V	V	BY INTERIOR	BY INTERIOR	BY INTERIOR
LANTAI 13	R.RAPAT	V	V	-	V	BY INTERIOR	BY INTERIOR	BY INTERIOR
	R.DIREKTUR	V	V	-	V	BY INTERIOR	BY INTERIOR	BY INTERIOR
	R.ISTIRAHAT DIREKTUR	V	V	-	V	BY INTERIOR	BY INTERIOR	BY INTERIOR
	TOILET DIREKTUR	V	V	-	-	BY INTERIOR	BY INTERIOR	BY INTERIOR
	ARSIP	V	V	-	-	BY INTERIOR	BY INTERIOR	BY INTERIOR
	TANGGA DARURAT	V	V	-	-	L1 + L15	D1 + D5	C3
	TOILET PRIA	V	V	-	-	L2	D8	C2
	TOILET WANITA	V	V	-	-	L2	D8	C2
	JANITOR	V	-	-	-	L2	D8	C2
	R.MAKAN STAFF	V	V	-	-	L1	D1 + D5	C1
	PANTRY	V	V	-	-	L1	D1 + D5	C1
	LOBBY	V	V	-	-	L1	D1 + D5	C1
LANTAI 14	LOBBY	V	V	-	V	L1	D1 + D5	C1
	MUSHOLLA	V	V	-	-	L1	D1 + D5 + D8	C1
	TANGGA DARURAT	V	V	-	-	L1 + L15	D1 + D5	C3
	R.MAKAN STAFF	V	V	-	-	L1	D1 + D5	C1
	PANTRY	V	V	-	-	L1	D1 + D5	C1

HAK CIPTA

DILARANG MENIRU ATAU MEREPRODUKSI GAMBAR INI DALAM BENTUK APAPUN KECUALI DENGAN PERSETUJUAN TERTULIS DARI ARSITEKTUR ATAUPUN PERENCANA.

CATATAN:

1. SEMUA UKURAN ADALAH DALAM MILIMETER KECUALI DITENTUKAN LAIN DALAM GAMBAR.
2. ELEVASI ADALAH DALAM METER.
3. DIWAJIBKAN KEPADA PELAKSANA PEMBANGUNAN UNTUK MEMERIKSA ULANG SEMUA DATA DAN GAMBAR SEBELUM MENGERJAKAN PEKERJAAN FISIK.

KETERANGAN

TAHAP RANCANGAN DETAIL DESAIN

NAMA PROYEK

PERENCANAAN RENOVASI GEDUNG VOKASI
KEMENTERIAN KETENAGAKERJAAN

LOKASI

Jl. Gatot Subroto No.44, Kuningan Barat
Kec. Mampang Prapatan, Kota Jakarta Selatan,
DKI Jakarta 12710

PEMILIK

KEMENTERIAN KETENAGAKERJAAN
REPUBLIK INDONESIA

PEMBERI TUGAS

DIREKTORAT JENDERAL
PEMBINAAN PELATIHAN DAN PRODUKTIVITAS
KEMENTERIAN KETENAGAKERJAAN

HENRY MUJIANTO S.T., M.T.
NIP 19791007 200712 1001

KONSULTAN PERENCANA

CIPTA MANDIRI PERENCANA
Architecture Consultant
PH. (021) 86609317 , FAX. (021) 86613494
email : cmpperencana@yahoo.com

Ir. ZULFAHMI BACHTIAR, MM
Direktur Utama

PENANGGUNG JAWAB PERENCANA ARSITEKTUR

Ir. ZULFAHMI BACHTIAR, MM
No SKA: 1.1.101.1.027.09.1042273

GAMBAR	SKALA
SKEDUL FINISHING INTERIOR DAN EKSTERIOR (1)	NTS

DIGAMBAR		TGL	
DIPERIKSA	ROBI	TGL	-
DISETUJUI	BUDIMAN	TGL	-

KODE GAMBAR	NO GAMBAR	JML. LEMBAR
A0003	-	-

INTERIOR FINISHING SCHEDULE

	NAMA RUANG	JENIS MATERIAL PEMBATAS				JENIS MATERIAL FINISHING RUANG DALAM		
		BATA / HEBEL	BETON	PARTISI	KACA	LANTAI	DINDING	PLAFOND
	KAMAR 1	V	V	-	V	L1	D1 + D5	C1
	KAMAR 2	V	V	-	V	L1	D1 + D5	C1
	KAMAR 3	V	V	-	V	L1	D1 + D5	C1
	KAMAR 4	V	V	-	V	L1	D1 + D5	C1
	KAMAR 5	V	V	-	V	L1	D1 + D5	C1
	KAMAR 6	V	V	-	V	L1	D1 + D5	C1
	TOILET	V	V	-	-	L2	D8	C2
LANTAI ATAP	LOBBY	V	V	-	V	L1	D5	C1
	R.SERBA GUNA	V	-	-	V	L1	D1	C1

EXTERIOR FINISHING SCHEDULE

PERKERASAN	PARKIR EKSTERIOR	PAVING BLOCK & GRASSBLOCK
	PARKIR INTERIOR	BETON FINISH EPOXY
	RAMP	BETON
	JALAN KENDARAAN	BETON
KOLOM & DINDING EXTERIOR	KOLOM DEPAN	BETON FINISHING CAT
	DINDING FASADE	BATA RINGAN FINISHING CAT KACA & ALUMINIUM CLADDING PANEL
	ENTRANCE	-
ROOF / CANOPY	ATAP UTAMA	ATAP BETON
	KANOPI	KANOPI FINISH ALUMINIUM CLADDING PANEL

HAK CIPTA

DILARANG MENIRU ATAU MEREPRODUKSI GAMBAR INI DALAM BENTUK APAPUN KECUALI DENGAN PERSETUJUAN TERTULIS DARI ARSITEKTUR ATAUPUN PERENCANA.

CATATAN:

1. SEMUA UKURAN ADALAH DALAM MILIMETER KECUALI DITENTUKAN LAIN DALAM GAMBAR.
2. ELEVASI ADALAH DALAM METER.
3. DIWAJIBKAN KEPADA PELAKSANA PEMBANGUNAN UNTUK MEMERIKSA ULANG SEMUA DATA DAN GAMBAR SEBELUM MENGERJAKAN PEKERJAAN FISIK.

KETERANGAN

TAHAP RANCANGAN DETAIL DESAIN

NAMA PROYEK

PERENCANAAN RENOVASI GEDUNG VOKASI
KEMENTERIAN KETENAGAKERJAAN

LOKASI

Jl. Gatot Subroto No.44, Kuningan Barat
Kec. Mampang Prapatan, Kota Jakarta Selatan,
DKI Jakarta 12710

PEMILIK

KEMENTERIAN KETENAGAKERJAAN
REPUBLIK INDONESIA

PEMBERI TUGAS

DIREKTORAT JENDERAL
PEMBINAAN PELATIHAN DAN PRODUKTIVITAS
KEMENTERIAN KETENAGAKERJAAN

HENRY MUJIANTO S.T., M.T.
NIP 19791007 200712 1001

KONSULTAN PERENCANA

CIPTA MANDIRI PERENCANA
Architecture Consultant
PH. (021) 86609317 , FAX. (021) 86613494
email : cmpperencana@yahoo.com

Ir. ZULFAHMI BACHTIAR, MM
Direktur Utama

PENANGGUNG JAWAB PERENCANA ARSITEKTUR

Ir. ZULFAHMI BACHTIAR, MM
No SKA: 1.1.101.1.027.09.1042273

GAMBAR	SKALA
SKEDUL FINISHING INTERIOR DAN EKSTERIOR (2)	NTS

DIGAMBAR		TGL	
DIPERIKSA	ROBI	TGL	-
DISETUJUI	BUDIMAN	TGL	-


KODE GAMBAR	NO GAMBAR	JML. LEMBAR
A0004	-	-

SIMBOL DAN KETERANGAN


NOTASI BAHAN	KETERANGAN
	BETON COR DI TEMPAT
	BETON COR (SKALA 1: 20 / 1: 10 / 1 : 5)
	DINDING BATA + SEMEN PLESTER
	DINDING PARTISI (GYPSUM)
	SEMEN PLESTER (SKALA 1:20/1:10/1:5)
	SILICON / HOLLOW
	ASPAL JALAN
	BATU PECAH
	BATU ALAM (SEPERTI : MARMER,GRANIT,STONE,BATU ANDESIT DLL)
	PASIR KERIKIL / SIRTU
	PASIR URUG
	KAYU (SKALA 1:20/1:10/1:5)
	PLYWOOD (SKALA 1:10/1:5)
	TANAH KERAS (ASLI)
	TANAH URUG
	DINDING BATA TRASRAM + SEMEN PLESTER (TINGGI 2.4 METER)
	WATER PROOFING MEMBRANE
	KACA (SKALA 1 : 5)
	KOLOM PRAKTIS (SKALA 1:100/1:50)

NOTASI GAMBAR


1. BALON DAN GARIS AS KOLOM

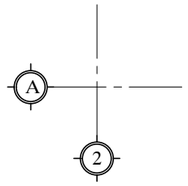


2. TANDA POTONGAN

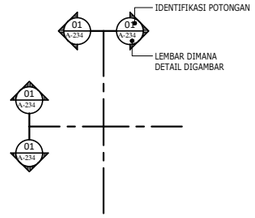

3. REFERENSI DETAIL

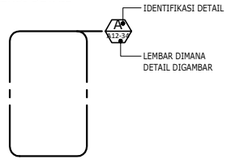

4. JUDUL GAMBAR

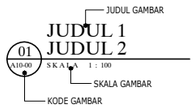

5. NOTASI DINDING



6. NOTASI LEVEL DENAH



7. NOTASI LEVEL POTONGAN



7. NOTASI BEDA LEVEL



8. NOTASI START PASANGAN KERAMIK



9. NOTASI ARAH



10. NOTASI FLOOR DRAIN

11. NOTASI ROOF DRAIN

12. NOTASI ARAH ALIRAN AIR

13. NOTASI KACA



14. NOTASI TAMPAK



15. NOTASI POLA LANTAI




16. NOTASI KUSEN




17. NOTASI POLA PLAFOND



18. NOTASI SANITAIRE

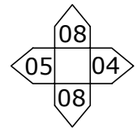

18. NOTASI DINDING

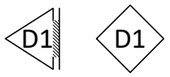

SINGKATAN

A	AEP	ACRYLIC EMULSION PAINT	D	D	DEPTH	F	FB	FLAT BAR	J	JAN	JANITOR	P	PL	PLATE	T	TG	TEMPERED GLASS
	AL	ALUMINIUM		DBL.	DOUBLE		FD	FLOOR DRAIN		JT	JOINT					THK	THICKNESS
	&	AND		DIA/ø	DIAMETER		F	FEMALE								TOS	TOP OF SLAB
	ARCH	ARCHITECTURE		DIM.	DIMENSION		FFL	FINISHED FLOOR LEVEL								TO	TOILET
	ASPH	ASPHALT		DN	DOWN		FIN	FINISH								TYP	TYPICAL
	AWP	ASPHALT WATER PROOFING		DPP	DUST PROOF PAINT		FL	FLOOR LEVEL									
	ACP	ALUMINIUM CLADDING PANEL		DWG	DRAWING		FLASH	FLASHING	L	LAV.	LAVATORY	Q	QTY	QUANTITY			
B	BD	BOARD					FRM	FRAME		LEV.	LEVEL				U	UL	UPPER LEVEL
	BLDG	BUILDING								LL	LOWER LEVEL						
										LP	LOWER POINT						
			E	EL	ELEVATION					LVR	LOUVRE	R	RAD	RADIUS			
C	C	CODE		ELECT	ELECTRICAL								RD	ROOF DRAIN	V	VEP	VINYL EMULSION PAINT
	CAA	COLOURED ANODIZED ALUMINIUM		EP	EMULSION PAINT				M	M	MALE		REINF	REINFORCED/REINFORCEMENT		VERT	VERTICAL
	CB	CONCRETE BLOCK		EQ	EQUIVALENT					MACH	MACHINE		RF	ROOF		VOL	VOLUME
	CEM	CEMENT		EXST	EXISTING					MAX	MAXIMUM		RG	REFLECTED GLASS			
	CG	CLEAR GLASS				G	GALV	GALVANIZED		MB	MACHINE BASE		RM	ROOM			
	CH	CEILING HEIGHT					GF	GROUND FLOOR		MEMB	MEMBRANE						
	℄	CENTER LINE					GFL	GROUND FLOOR LEVEL		MIN	MINIMUM				W	W	WIDTH
	CLG	CEILING								MISC	MISCELLANEOUS					W/	WITH
	CLKG	CAULKING								MUL	MULLION					WC	WATER CLOSET
	CMST	CEMENT MORTAR STEEL TROWELLED														WD	WOOD
	CMWT	CEMENT MORTAR WOODEN TROWELLED				H	H	HEIGHT				S	SCR	SCREW		W/O	WITHOUT
	COL	COLUMN					HP	HIGH POINT					SEC	SECTION		WPF	WATER PRROFING
	CONC	CONCRETE					HORZ.	HORIZONTAL					SHT	SHEET			
	CONST	CONSTRUCTION											SL	STRUCTURE LEVEL			
	CONT	CONTINUOUS							N	NO	NUMBER		SPEC	SPECIFICATION			
	CORR	CORRIDOR								NTS	NOT TO SCALE		SS	STAINLESS STEEL			
	CW	CURTAIN WALL				I	ID	INSIDE					STL	STEEL			
							INCL	INCLUDING					STP	STEEL PIPE			
							INSUL.	INSULATION					STO	STORAGE			
													STR	STRUCTURE			
													SQ	SQUARE			

HAK CIPTA

DILARANG MENIRU ATAU MEREPRODUKSI GAMBAR INI DALAM BENTUK APAPUN KECUALI DENGAN PERSETUJUAN TERTULIS DARI ARSITEKTUR ATAUPUN PERENCANA.

CATATAN:

1. SEMUA UKURAN ADALAH DALAM MILIMETER KECUALI DITENTUKAN LAIN DALAM GAMBAR.
2. ELEVASI ADALAH DALAM METER.
3. DIWAJIBKAN KEPADA PELAKSANA PEMBANGUNAN UNTUK MEMERIKSA ULANG SEMUA DATA DAN GAMBAR SEBELUM MENGERJAKAN PEKERJAAN FISIK.

KETERANGAN

TAHAP RANCANGAN DETAIL DESAIN

NAMA PROYEK

PERENCANAAN RENOVASI GEDUNG VOKASI
KEMENTERIAN KETENAGAKERJAAN

LOKASI

Jl. Gatot Subroto No.44, Kuningan Barat
Kec. Mampang Prapatan, Kota Jakarta Selatan,
DKI Jakarta 12710

PEMILIK

KEMENTERIAN KETENAGAKERJAAN
REPUBLIK INDONESIA

PEMBERI TUGAS

DIREKTORAT JENDERAL
PEMBINAAN PELATIHAN DAN PRODUKTIVITAS
KEMENTERIAN KETENAGAKERJAAN

HENRY MUJIANTO S.T., M.T.
NIP 19791007 200712 1001

KONSULTAN PERENCANA

CIPTA MANDIRI PERENCANA
Architecture Consultant
PH. (021) 86609317 , FAX. (021) 86613494
email : cmpperencana@yahoo.com

Ir. ZULFAHMI BACHTIAR, MM
Direktur Utama

PENANGGUNG JAWAB PERENCANA ARSITEKTUR

Ir. ZULFAHMI BACHTIAR, MM
No SKA: 1.1.101.1.027.09.1042273

GAMBAR	SKALA
STANDAR GAMBAR	NTS

DIGAMBAR		TGL	
DIPERIKSA	ROBI	TGL	-
DISETUJUI	BUDIMAN	TGL	-

KODE GAMBAR	NO GAMBAR	JML. LEMBAR
A0005	-	-