KEMENTERIAN KETENAGAKERJAAN
REPUBLIK INDONESIA

DOKUMEN TENDER

GAMBAR PERENCANAAN
GEDUNG KANTOR UTAMA

PEMBANGUNAN
BALAI LATIHAN KERJA
KABUPATEN MAMUJU
SULAWESI BARAT
T.A. 2021



4A-04

PT. BIRO ARSITEK DAN INSINJUR
SANGKURIANG

Jl. Karang Tinggal No. 23 TelP. (022) 2031789, Fax. (022) 2031789 Sukajadi 40126 Bandung
Email : biroarsitek@sangkuriangpt.com - sangkuriang.pt@yahoo.com
Website : www.sangkuriangpt.com

NO	NO. GAMBAR	NAMA GAMBAR
1	ARS-000	COVER
2	ARS-001	DAFTAR GAMBAR
3	ARS-002	RENDER EKSTERIOR
4	ARS-003	RENDER INTERIOR
5	ARS-004	GAMBAR ARSITEKTURAL
6	ARS-005	SITE PLAN
7	ARS-006	DENAH LANTAI 1
8	ARS-007	DENAH LANTAI 2
9	ARS-008	TAMPAK DEPAN
10	ARS-009	TAMPAK SAMPING KANAN
11	ARS-010	TAMPAK SAMPING KIRI
12	ARS-011	TAMPAK BELAKANG
13	ARS-012	POTONGAN A
14	ARS-013	POTONGAN B
15	ARS-014	POTONGAN C
16	ARS-015	POTONGAN D
17	ARS-016	POTONGAN E
18	ARS-017	POTONGAN F
19	ARS-018	RENCANA DINDING
20	ARS-019	RENCANA DINDING L2
21	ARS-020	RENCANA DINDING SOPI-SOPI
22	ARS-021	WALL SCHEDULE
23	ARS-022	RENCANA LANTAI RABAT
24	ARS-023	RENCANA POLA L1
25	ARS-024	RENCANA POLA L2
26	ARS-025	DETAIL LUASAN LANTAI L1
27	ARS-026	DETAIL LUASAN LANTAI L2
28	ARS-027	REN. PINTU DAN JENDELA LANTAI 1
29	ARS-028	REN. PINTU DAN JENDELA LANTAI 2
30	ARS-029	DETAIL PINTU
31	ARS-030	DETAIL JENDELA
32	ARS-031	RENCANA PLAFON LANTAI 1
33	ARS-032	RENCANA PLAFON LANTAI 2
34	ARS-033	RENCANA KM/WC/LAVATORY
35	ARS-034	DETAIL LAVATORY
36	ARS-035	RENCANA & DETAIL TANGGA
37	ARS-036	RENCANA RELING TANGGA
38	ARS-037	DETAIL TANGGA
39	ARS-038	RENCANA & DETAIL ATAP
40	ARS-039	RENCANA & DETAIL FASAD
41	ARS-040	DETAIL FASAD ACP ENTRANCE
42	ARS-041	DET. FASAD ACP T1
43	ARS-042	DET. FASAD ACP T2
44	ARS-043	DETAIL MOTIF SULBAR
45	ARS-044	DET. RANGKA HOLLOW ACP
46	ARS-045	HOLLOW HORIZONTAL ACP T2
47	ARS-046	DET. FASAD ACP T3

NO	NO. GAMBAR	NAMA GAMBAR
48	ARS-047	DET. RANGKA HOLLOW T3
49	ARS-048	DET. FASAD ACP T4
50	ARS-049	DETAIL CALLOUT FASAD T4
51	ARS-050	SECTION CALLOUT T4
52	ARS-051	DET. FASAD ACP T5
53	ARS-052	DET. SECTION ACP T5
54	ARS-053	DET. FASAD ACP T6
55	ARS-054	DET. FASAD ACP T7
56	ARS-055	DET. FASAD ACP T8
57	ARS-056	DETAIL PLANTER BOX
58	ARS-057	DETAIL PLANTER BOX
59	ARS-058	DETAIL PLANTER BOX T2

NO	NO. GAMBAR	NAMA GAMBAR
1	STR-001	GAMBAR STRUKTURAL
2	STR-002	TOP VIEW STRUKTUR
3	STR-003	POTONGAN STRUKTUR A
4	STR-004	POTONGAN STRUKTUR B
5	STR-005	POTONGAN STRUKTUR C
6	STR-006	POTONGAN STRUKTUR D
7	STR-007	POTONGAN STRUKTUR E
8	STR-008	RENCANA PONDASI POER
9	STR-009	DETAIL PONDASI POER
10	STR-010	DETAIL SECTION REBAR POER PLAT
11	STR-011	RENCANA PONDASI GARIS
12	STR-012	DETAIL PONDASI GARIS
13	STR-013	RENCANA SLOOF BETON
14	STR-014	DETAIL SLOOF
15	STR-015	RENCANA KOLOM LANTAI 1
16	STR-016	RENCANA KOLOM LANTAI 2
17	STR-017	DETAIL KOLOM 400X400
18	STR-018	DETAIL REBAR CL 400X400
19	STR-019	DETAIL KOLOM 150x150
20	STR-020	RENCANA BALOK LANTAI 2
21	STR-021	DETAIL BALOK LANTAI
22	STR-022	RENCANA RINGBALK
23	STR-023	DETAIL RINGBALK
24	STR-024	RENCANA FLOOR DECK
25	STR-025	RENCANA DACK BETON
26	STR-026	3D DETAIL TANGGA
27	STR-021	DETAIL TANGGA
28	STR-022	DETAIL REBAR TANGGA
29	STR-023	DETAIL BALOK TANGGA
30	STR-024	RENCANA KUDAKUDA BAJA
31	STR-025	DETAIL TRUSS TIPE 1
32	STR-026	DETAIL TRUSS TIPE 2

SATUAN KERJA

KEMENTERIAN KETENAGAKERJAAN REPUBLIK INDONESIA

PROYEK

PERENCANAAN PEMBANGUNAN BLK KABUPATEN MAMUJU SULAWESI BARAT T.A. 2021

MENGETAHUI

DIREKTUR BINA KELEMBAGAAN VOKASI

AGUNG NUR ROHMAD S.T., M.M

NIP. 19760725 200501 1 001

MEYETUJUI

PEJABAT PEMBUAT KOMITMEN

HARRY PURNAMA S.H.,M.Si

NIP. 19790516 200604 1 003

KONSULTAN PERENCANA

PT. BIRO ARSITEK DAN INSINJUR

SANGKURIANG

Jl. Kareng Tinggal No. 23 Telf. (022) 2031789, Fax. (022) 2031789 Sukajadi 40126 Bandung

Email : birosangkuriang@sangkuriang.com ; sangkuriang.pt@yahoo.com

Website : www.sangkuriang.com

IR. DARWIN

DIREKTUR

LEADER	:	SUGIANTO, ST., MT
ARSITEK	:	ROMY YURIZAL, ST., MT, IAI
SIPIL	:	IR. HANDY DARMAWAN, MT
MEP	:	FAKHRUNNAS, ST

GAMBAR: DAFTAR GAMBAR

NO. LBR:

JML. LBR:

SKALA: 1 : 1

TANGGAL: 08/09/21

RENDER EKSTERIOR









SATUAN KERJA	PROYEK	MENGETAHUI	MEYETUJUI	KONSULTAN PERENCANA			GAMBAR	SKALA
KEMENTERIAN KETENAGAKERJAAN REPUBLIK INDONESIA	PERENCANAAN PEMBANGUNAN BLK KABUPATEN MAMUJU SULAWESI BARAT T.A. 2021	DIREKTUR BINA KELEMBAGAAN VOKASI AGUNG NUR ROHMAD,S.T., M.M NIP. 19760725 200501 1 001	PEJABAT PEMBUAT KOMITMEN HARRY PURNAMA S.H.,M.Si NIP.19790516 200604 1 003	PT. BIRO ARSITEK DAN INSINJUR SANGKURIANG Jl. Karang Tinggal No. 23 TelP. (022) 2031789, Fax. (022) 2031789 Sukajadi 40126 Bandung Email : biroarsitek@sangkuriangpt.com - sangkuriang.pt@yahoo.com Website : www.sangkuriangpt.com	IR. DARWIN DIREKTUR	LEADER : SUGIANTO, ST., MT ARSITEK : ROMY YURIZAL , ST., MT. IAI SIPIL : IR. HANDY DARMAWAN, MT MEP : FAKHRUNNAS, ST	RENDER EKSTERIOR	
							NO. LBR / JML. LBR	TANGGAL
								08/09/21

RENDER INTERIOR











SATUAN KERJA	PROYEK	MENGETAHUI	MEYETUJUI	KONSULTAN PERENCANA			GAMBAR	SKALA
KEMENTERIAN KETENAGAKERJAAN REPUBLIK INDONESIA	PERENCANAAN PEMBANGUNAN BLK KABUPATEN MAMUJU SULAWESI BARAT T.A. 2021	DIREKTUR BINA KELEMBAGAAN VOKASI AGUNG NUR ROHMAD,S.T., M.M NIP. 19760725 200501 1 001	PEJABAT PEMBUAT KOMITMEN HARRY PURNAMA S.H.,M.Si NIP.19790516 200604 1 003	PT. BIRO ARSITEK DAN INSINJUR SANGKURIANG Jl. Karang Tinggal No. 23 TelP. (022) 2031789, Fax. (022) 2031789 Sukajadi 40126 Bandung Email : biroarsitek@sangkuriangpt.com - sangkuriang.pt@yahoo.com Website : www.sangkuriangpt.com	IR. DARWIN DIREKTUR	LEADER : SUGIANTO, ST., MT ARSITEK : ROMY YURIZAL , ST., MT. IAI SIPIL : IR. HANDY DARMAWAN, MT MEP : FAKHRUNNAS, ST	RENDER INTERIOR	
							NO. LBR / JML. LBR / TANGGAL	08/09/21

GAMBAR ARSITEKTURAL

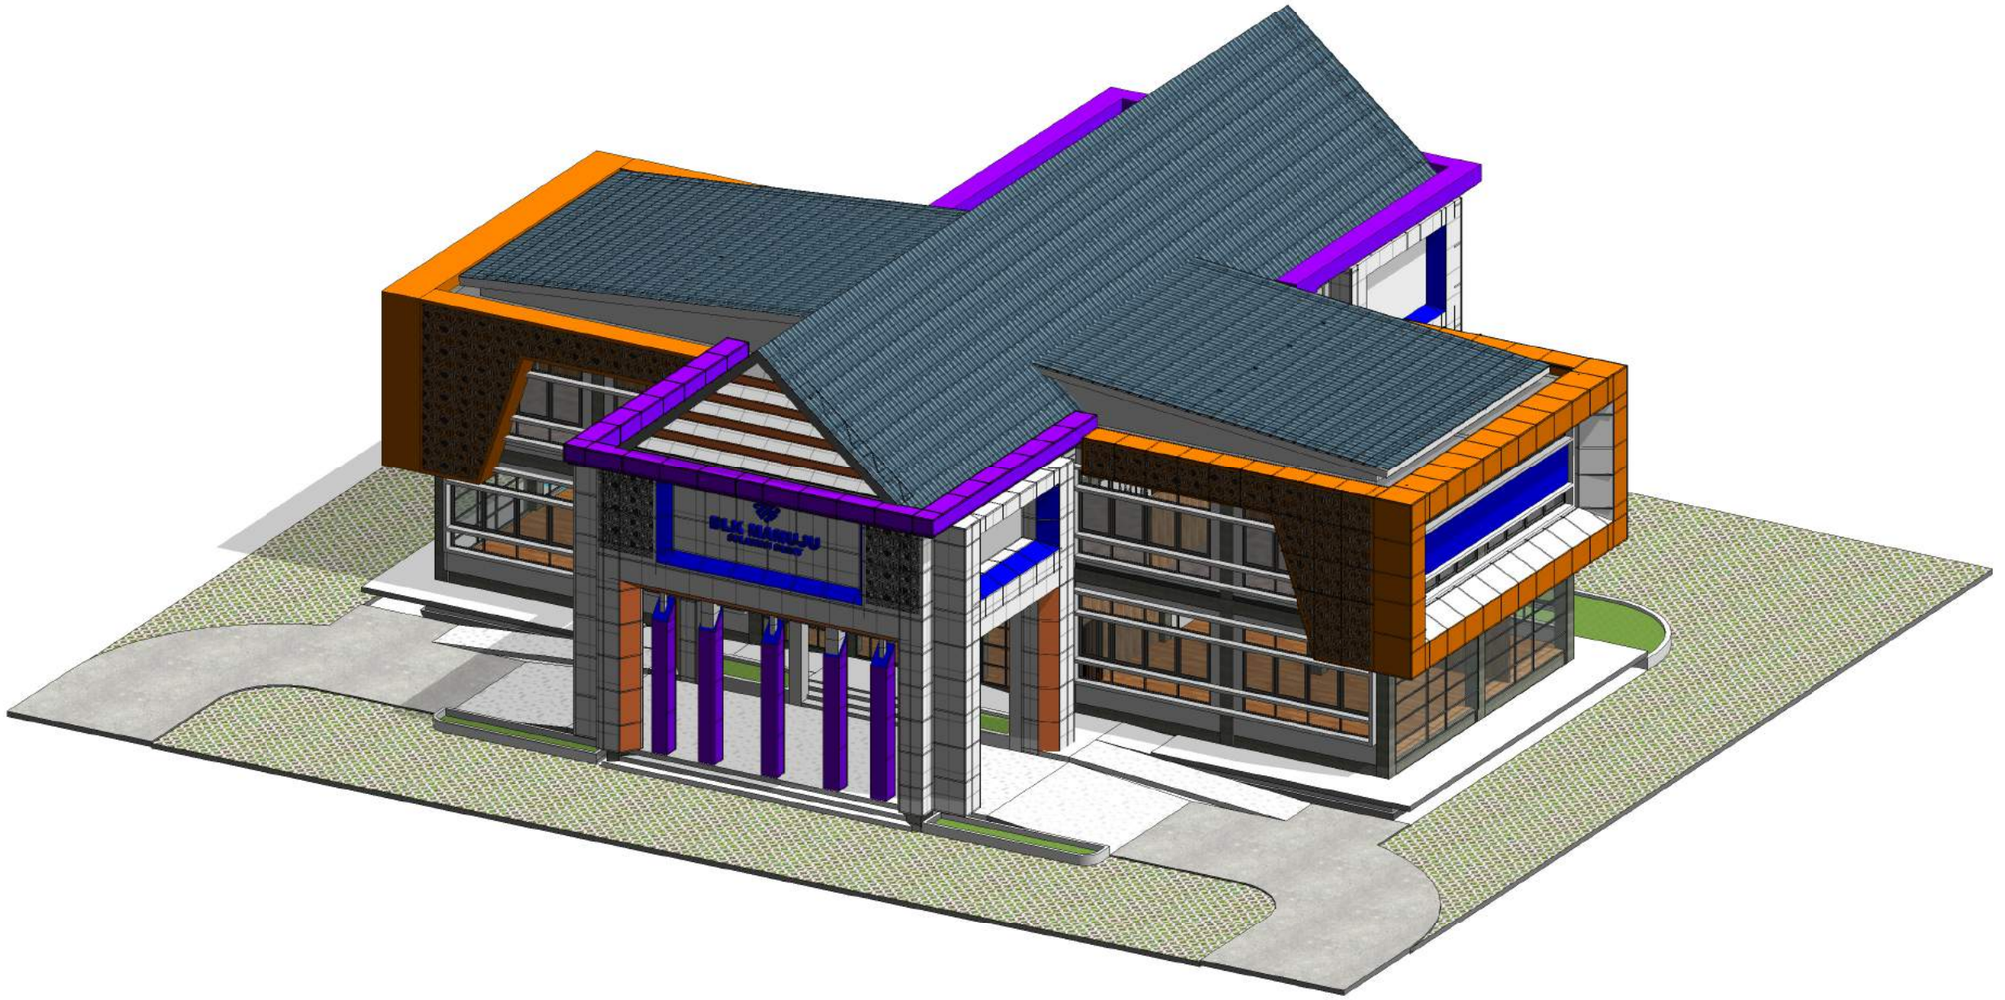

SATUAN KERJA	PROYEK	MENGETAHUI	MEYETUJUI	KONSULTAN PERENCANA			GAMBAR	SKALA
KEMENTERIAN KETENAGAKERJAAN REPUBLIK INDONESIA	PERENCANAAN PEMBANGUNAN BLK KABUPATEN MAMUJU SULAWESI BARAT T.A. 2021	DIREKTUR BINA KELEMBAGAAN VOKASI AGUNG NUR ROHMAD,S.T., M.M NIP. 19760725 200501 1 001	PEJABAT PEMBUAT KOMITMEN HARRY PURNAMA S.H.,M.Si NIP.19790516 200604 1 003	PT. BIRO ARSITEK DAN INSINJUR SANGKURIANG Jl. Karang Tinggal No. 23 TelP. (022) 2031789, Fax. (022) 2031789 Sukajadi 40126 Bandung Email : biroarsitek@sangkuriangpt.com - sangkuriang.pt@yahoo.com Website : www.sangkuriangpt.com	IR. DARWIN DIREKTUR	LEADER : SUGIANTO, ST., MT ARSITEK : ROMY YURIZAL , ST., MT. IAI SIPIL : IR. HANDY DARMAWAN, MT MEP : FAKHRUNNAS, ST	GAMBAR ARSITEKTURAL	
							NO. LBR / JML. LBR / TANGGAL	08/06/21

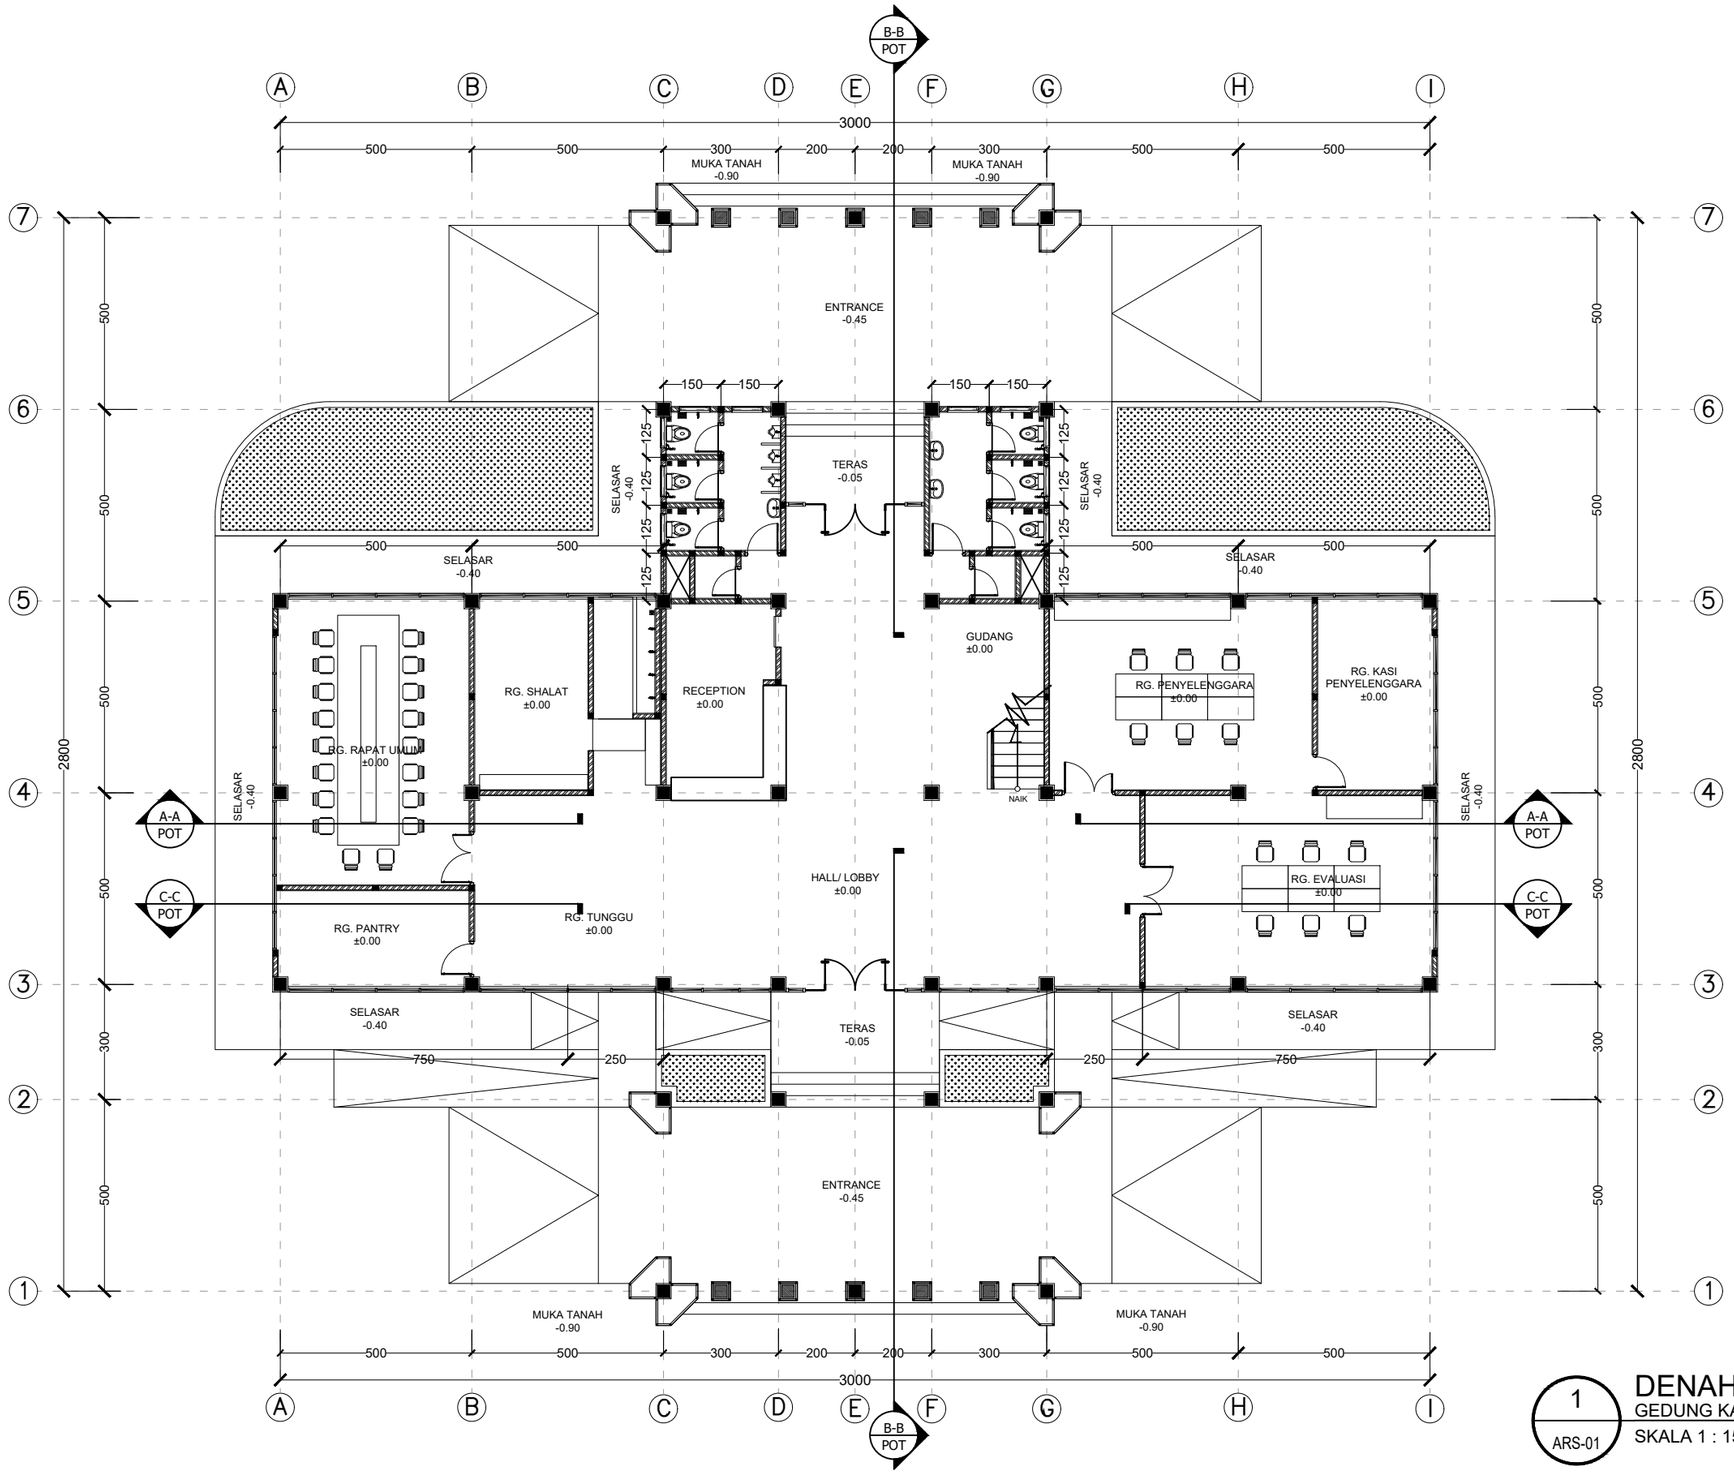


DENAH LANTAI 01

GEDUNG KANTOR UTAMA

SKALA 1 : 150

1 / ARS-01

SATUAN KERJA	PEKERJAAN	MENGETAHUI	MENYETUJUI	KONSULTAN PERENCANA		GAMBAR		SKALA
KEMENTERIAN KETENAGAKERJAAN REPUBLIK INDONESIA	PERENCANAAN PEMBANGUNAN BALAI LATIHAN KERJA KABUPATEN MAMUJU SULAWESI BARAT T.A. 2021	DIREKTUR BINA KELEMBAGAAN VOKASI AGUNG NUR ROHMAD S.T.,M.M NIP. 19760725 200501 1 001	PEJABAT PEMBUAT KOMITMEN HARRY PURNAMA S.H.,M.Si NIP. 19790516 200604 1 003	PT. BIRO ARSITEK DAN INSINJUR SANGKURIANG Jl. Karang Tinggal No. 23 TelP. (022) 2031789, Fax. (022) 2031789 Sukajadi 40126 Bandung Email : biroarsitek@sangkuriangpt.com - sangkuriang.pt@yahoo.com Website : www.sangkuriangpt.com IR. DARWIN DIREKTUR	LEADER : SUGIANTO, ST., MT ARSITEK : ROMY YURIZAL , ST., MT. IAI SIPIL : IR. HANDY DARMAWAN, MT MEP : FAKHRUNNAS, ST		NO. LBR / JUM. LBR / TANGGAL	

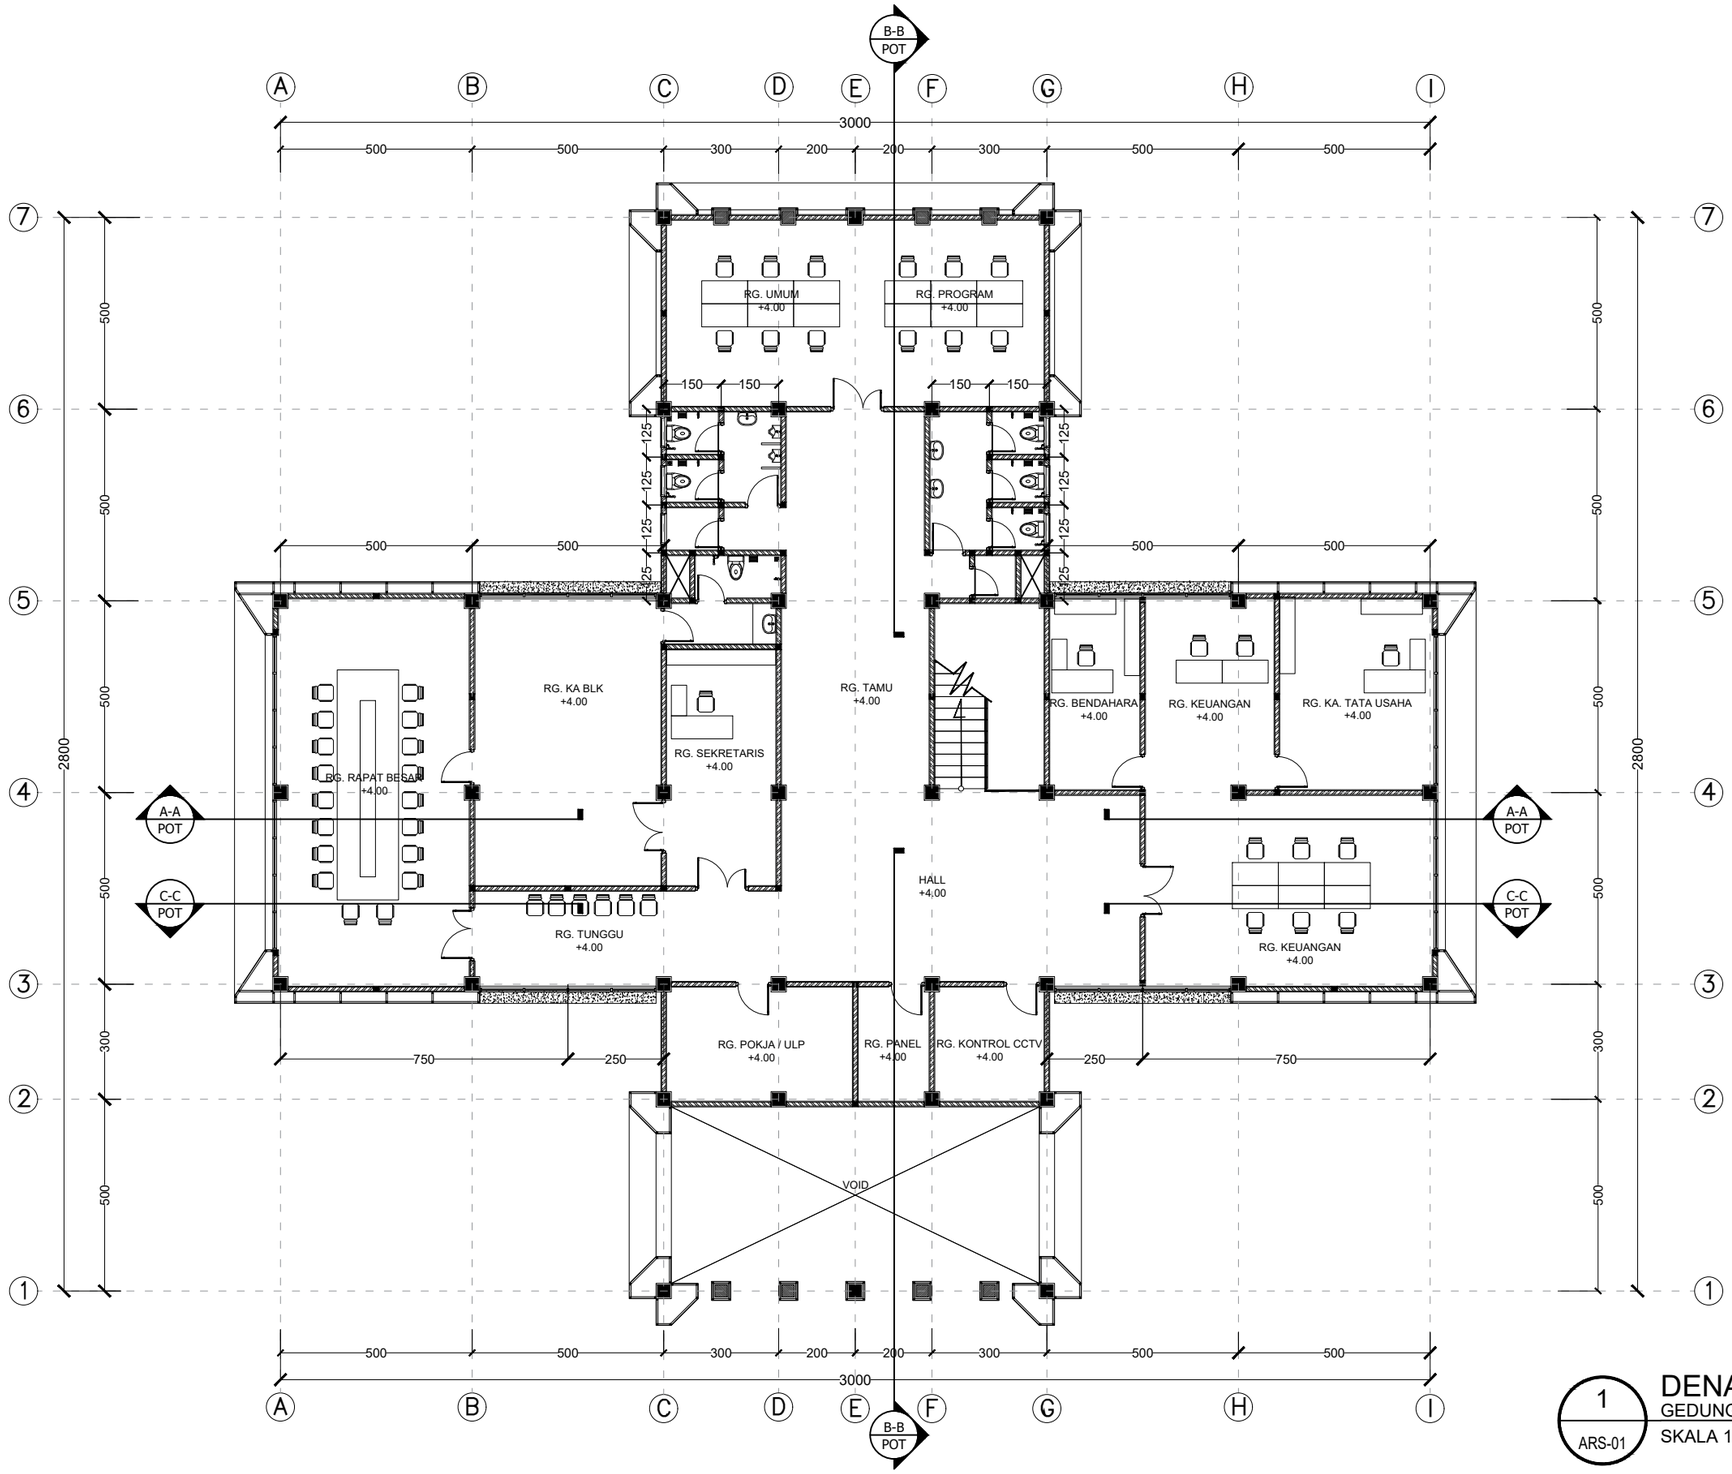

1 / ARS-01

DENAH LANTAI 02

GEDUNG KANTOR UTAMA

SKALA 1 : 150

SATUAN KERJA	PEKERJAAN	MENGETAHUI	MENYETUJUI	KONSULTAN PERENCANA		GAMBAR	SKALA
KEMENTERIAN KETENAGAKERJAAN REPUBLIK INDONESIA	PERENCANAAN PEMBANGUNAN BALAI LATIHAN KERJA KABUPATEN MAMUJU SULAWESI BARAT T.A. 2021	DIREKTUR BINA KELEMBAGAAN VOKASI AGUNG NUR ROHMAD S.T.,M.M NIP. 19760725 200501 1 001	PEJABAT PEMBUAT KOMITMEN HARRY PURNAMA S.H.,M.Si NIP. 19790516 200604 1 003	PT. BIRO ARSITEK DAN INSINJUR SANGKURIANG Jl. Karang Tinggal No. 23 TelP. (022) 2031789, Fax. (022) 2031789 Sukajadi 40126 Bandung Email : biroarsitek@sangkuriangpt.com - sangkuriang.pt@yahoo.com Website : www.sangkuriangpt.com IR. DARWIN DIREKTUR	LEADER : SUGIANTO, ST., MT ARSITEK : ROMY YURIZAL , ST., MT. IAI SIPIL : IR. HANDY DARMAWAN, MT MEP : FAKHRUNNAS, ST		
						NO. LBR	JUM. LBR	TANGGAL






1
ARS-008

Tampak Depan

GEDUNG KANTOR UTAMA

SKALA : 1 : 150

SATUAN KERJA	PROYEK	MENGETAHUI	MEYETUJUI	KONSULTAN PERENCANA			GAMBAR	SKALA
KEMENTERIAN KETENAGAKERJAAN REPUBLIK INDONESIA	PERENCANAAN PEMBANGUNAN BLK KABUPATEN MAMUJU SULAWESI BARAT T.A. 2021	DIREKTUR BINA KELEMBAGAAN VOKASI AGUNG NUR ROHMAD,S.T., M.M NIP. 19760725 200501 1 001	PEJABAT PEMBUAT KOMITMEN HARRY PURNAMA S.H.,M.Si NIP.19790516 200604 1 003	PT. BIRO ARSITEK DAN INSINJUR SANGKURIANG Jl. Karang Tinggal No. 23 Telp. (022) 2031789, Fax. (022) 2031789 Sukajadi 40126 Bandung Email : biroarsitek@sangkuriangpt.com - sangkuriang.pt@yahoo.com Website : www.sangkuriangpt.com	IR. DARWIN DIREKTUR	LEADER : SUGIANTO, ST., MT ARSITEK : ROMY YURIZAL , ST., MT. IAI SIPIL : IR. HANDY DARMAWAN, MT MEP : FAKHRUNNAS, ST	TAMPAK DEPAN	1 : 150
							NO. LBR / JML. LBR	TANGGAL
								08/05/21

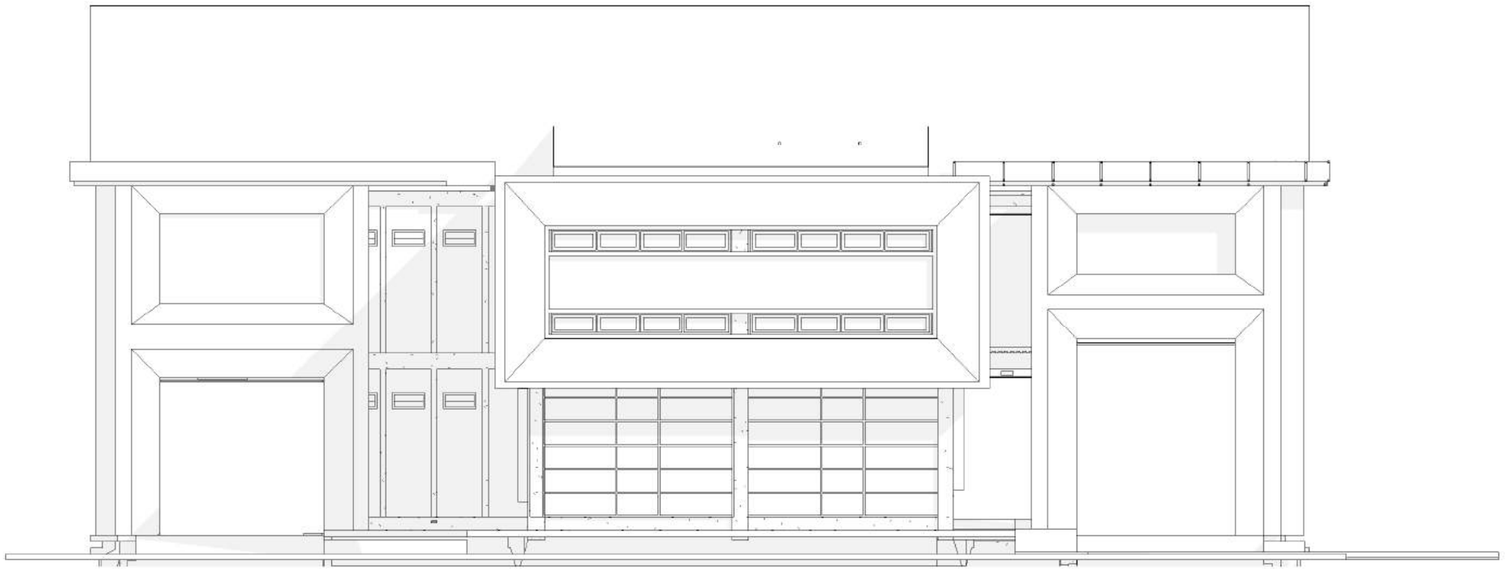



1 ARS-009

Tampak Samping Kanan

GEDUNG KANTOR UTAMA

SKALA : 1 : 150

SATUAN KERJA	PROYEK	MENGETAHUI	MEYETUJUI	KONSULTAN PERENCANA		GAMBAR	SKALA
KEMENTERIAN KETENAGAKERJAAN REPUBLIK INDONESIA	PERENCANAAN PEMBANGUNAN BLK KABUPATEN MAMUJU SULAWESI BARAT T.A. 2021	DIREKTUR BINA KELEMBAGAAN VOKASI AGUNG NUR ROHMAD S.T., M.M NIP. 19760725 200501 1 001	PEJABAT PEMBUAT KOMITMEN HARRY PURNAMA S.H..M.Si NIP.19790516 200604 1 003	PT. BIRO ARSITEK DAN INSINJUR SANGKURIANG Jl. Karang Tinggal No. 23 TelP. (022) 2031789, Fax. (022) 2031789 Sukajadi 40126 Bandung Email : biroarsitek@sangkuriangpt.com - sangkuriang.pt@yahoo.com Website : www.sangkuriangpt.com	IR. DARWIN DIREKTUR	TAMPAK SAMPING KANAN	1 : 150
					LEADER : SUGIANTO, ST., MT ARSITEK : ROMY YURIZAL , ST., MT. IAI SIPIL : IR. HANDY DARMAWAN, MT MEP : FAKHRUNNAS, ST	NO. LBR / JML. LBR	TANGGAL 08/05/21




1 ARS-010

Tampak Samping Kiri

GEDUNG KANTOR UTAMA

SKALA : 1 : 150

SATUAN KERJA	PROYEK	MENGETAHUI	MEYETUJUI	KONSULTAN PERENCANA			GAMBAR	SKALA
KEMENTERIAN KETENAGAKERJAAN REPUBLIK INDONESIA	PERENCANAAN PEMBANGUNAN BLK KABUPATEN MAMUJU SULAWESI BARAT T.A. 2021	DIREKTUR BINA KELEMBAGAAN VOKASI AGUNG NUR ROHMADI,S.T., M.M NIP. 19760725 200501 1 001	PEJABAT PEMBUAT KOMITMEN HARRY PURNAMA S.H.,M.Si NIP.19790516 200604 1 003	PT. BIRO ARSITEK DAN INSINJUR SANGKURIANG Jl. Karang Tinggal No. 23 TelP. (022) 2031789, Fax. (022) 2031789 Sukajadi 40126 Bandung Email : biroarsitek@sangkuriangpt.com - sangkuriang.pt@yahoo.com Website : www.sangkuriangpt.com	IR. DARWIN DIREKTUR	LEADER : SUGIANTO, ST., MT ARSITEK : ROMY YURIZAL , ST., MT. IAI SIPIL : IR. HANDY DARMAWAN, MT MEP : FAKHRUNNAS, ST	TAMPAK SAMPING KIRI	1 : 150
							NO. LBR / JML. LBR	TANGGAL
								08/09/21

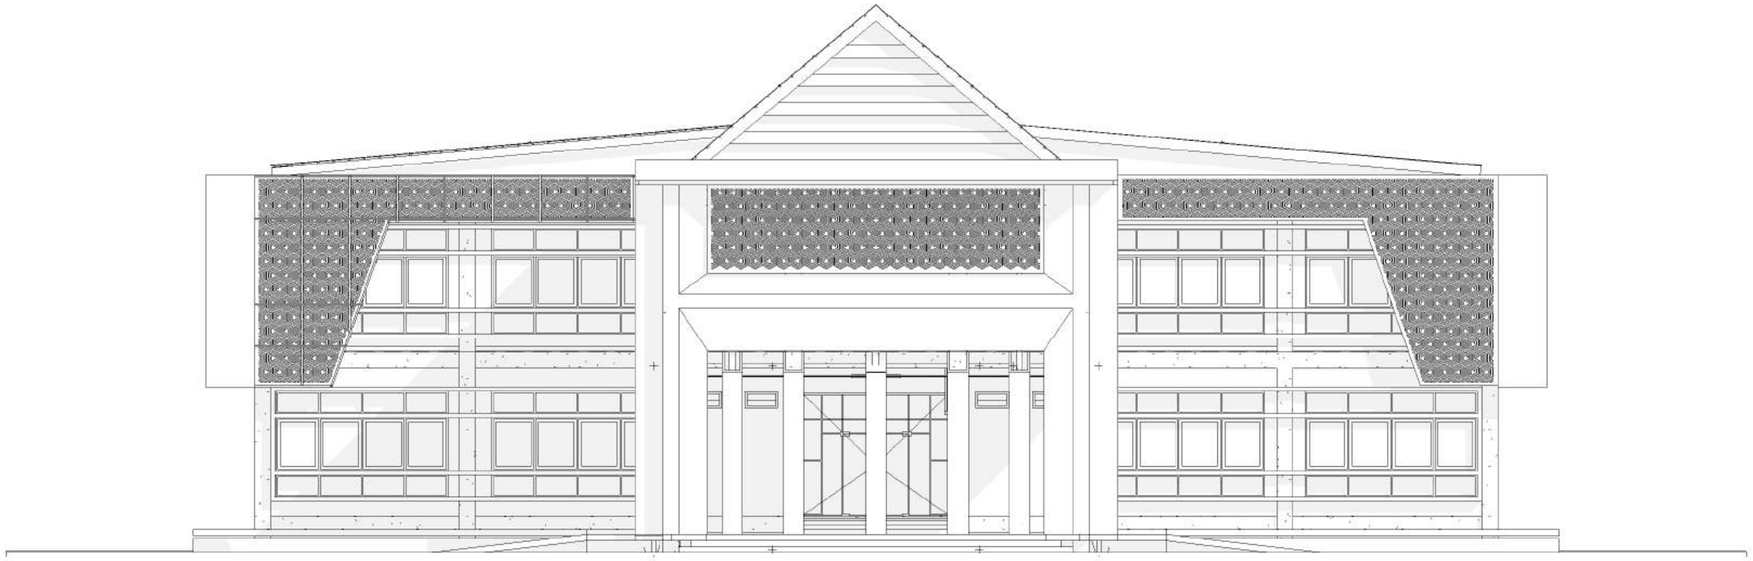




1 ARS-011

Tampak Belakang

GEDUNG KANTOR UTAMA

SKALA : 1 : 150

SATUAN KERJA	PROYEK	MENGETAHUI	MEYETUJUI	KONSULTAN PERENCANA			GAMBAR	SKALA
KEMENTERIAN KETENAGAKERJAAN REPUBLIK INDONESIA	PERENCANAAN PEMBANGUNAN BLK KABUPATEN MAMUJU SULAWESI BARAT T.A. 2021	DIREKTUR BINA KELEMBAGAAN VOKASI AGUNG NUR ROHMAD,S.T., M.M NIP. 19760725 200501 1 001	PEJABAT PEMBUAT KOMITMEN HARRY PURNAMA S.H.,M.Si NIP.19790516 200604 1 003	PT. BIRO ARSITEK DAN INSINJUR SANGKURIANG Jl. Karang Tinggal No. 23 TelP. (022) 2031789, Fax. (022) 2031789 Sukajadi 40126 Bandung Email : biroarsitek@sangkuriangpt.com - sangkuriang.pt@yahoo.com Website : www.sangkuriangpt.com	IR. DARWIN DIREKTUR	LEADER : SUGIANTO, ST., MT ARSITEK : ROMY YURIZAL , ST., MT. IAI SIPIL : IR. HANDY DARMAWAN, MT MEP : FAKHRUNNAS, ST	TAMPAK BELAKANG	1 : 150
							NO. LBR / JML. LBR	TANGGAL
								08/09/21

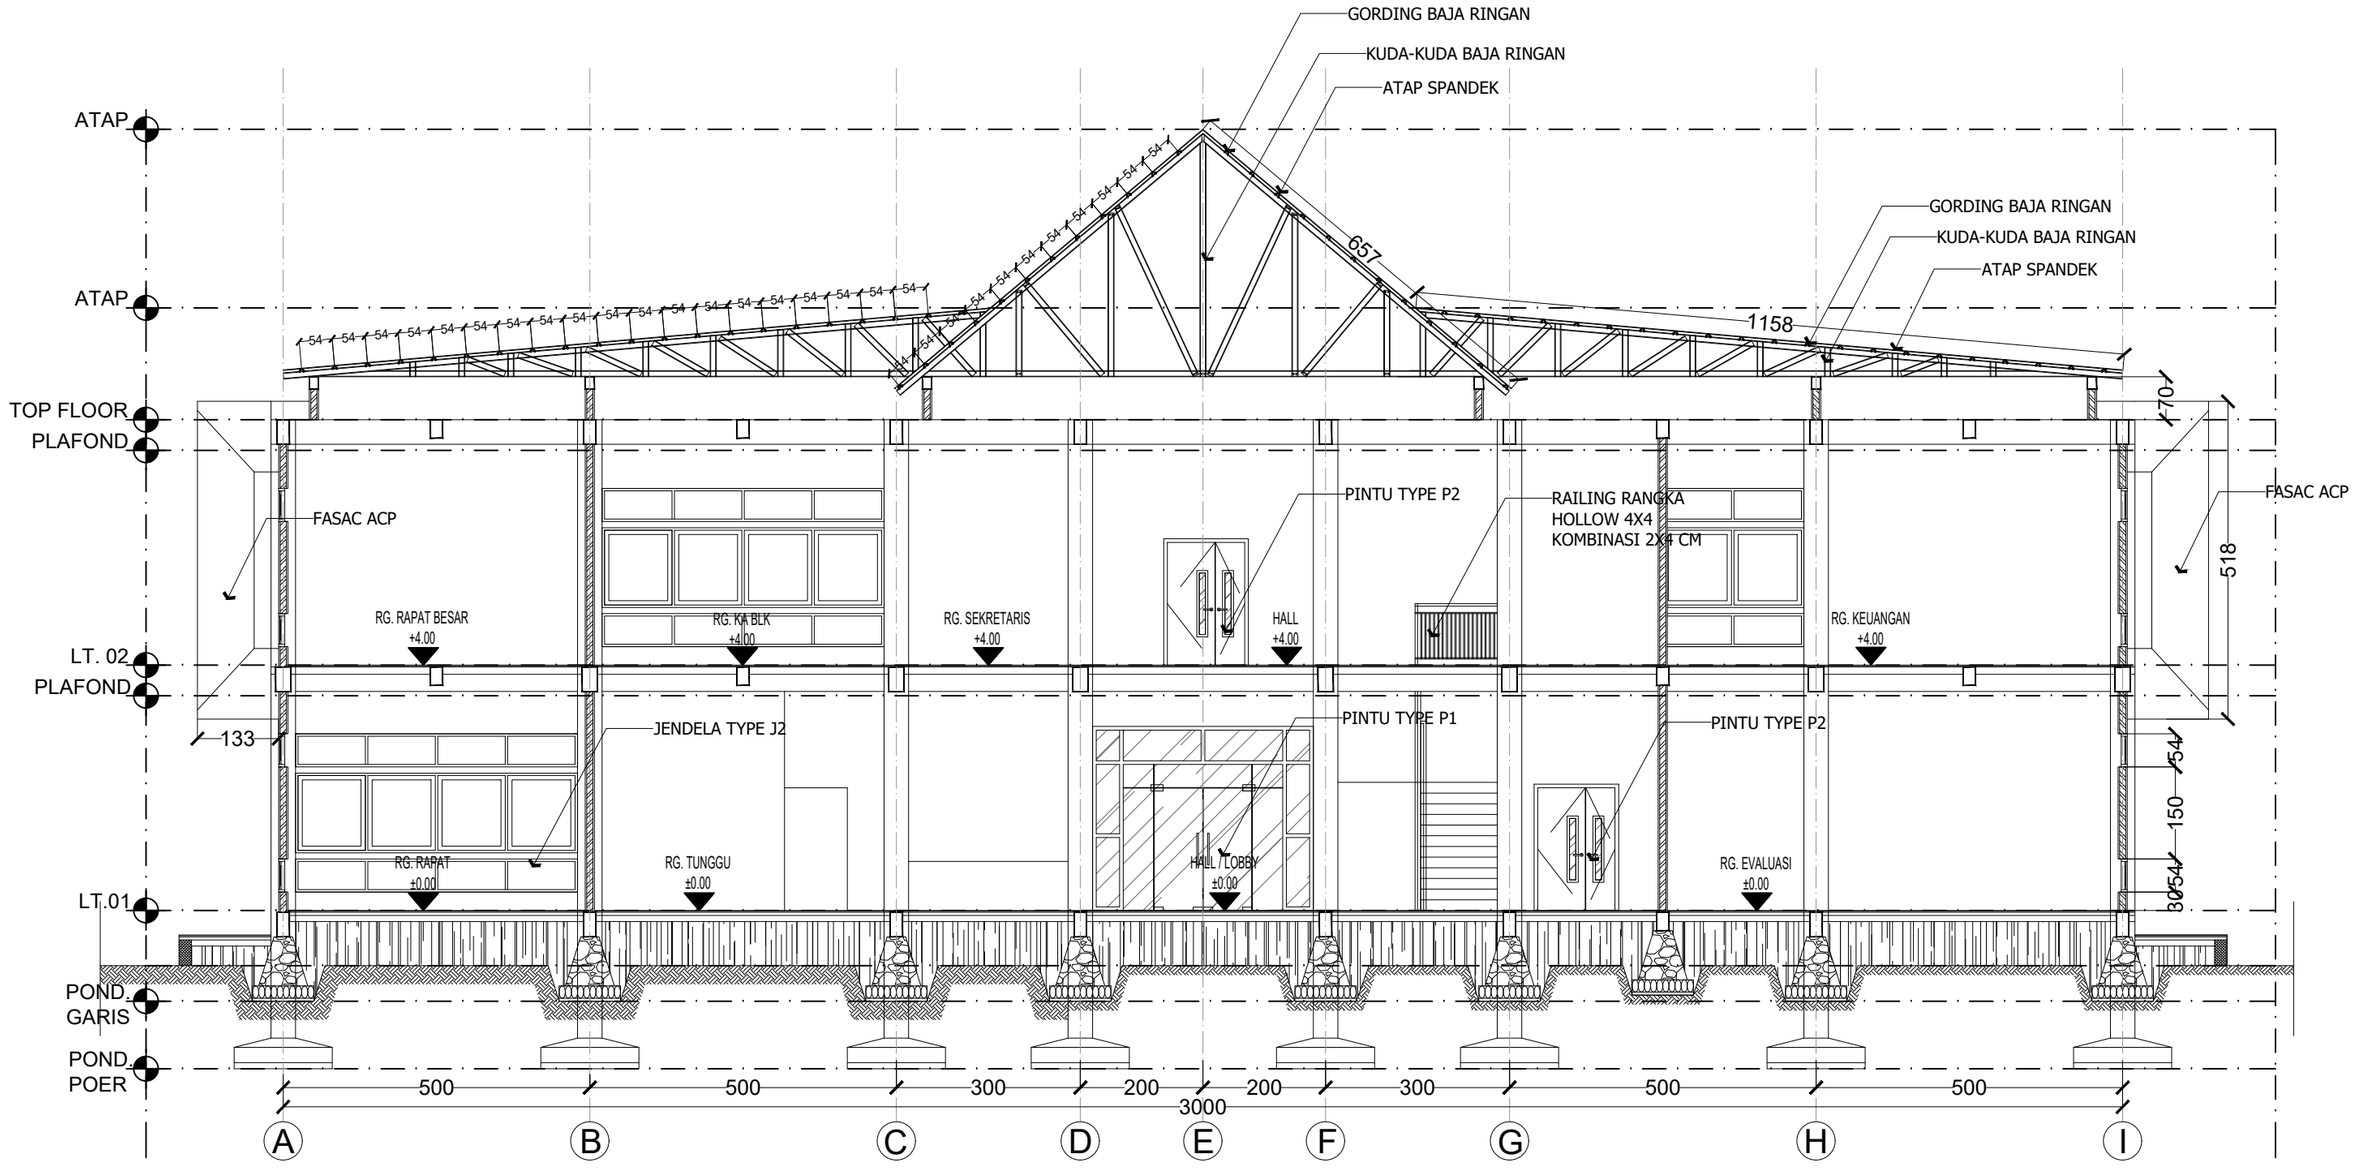


1 / ARS-01

POTOGAN A-A

GEDUNG KANTOR UTAMA

SKALA 1 : 100

SATUAN KERJA	PEKERJAAN	MENGETAHUI	MENYETUJUI	KONSULTAN PERENCANA	GAMBAR	SKALA
KEMENTERIAN KETENAGAKERJAAN REPUBLIK INDONESIA	PERENCANAAN PEMBANGUNAN BALAI LATIHAN KERJA KABUPATEN MAMUJU SULAWESI BARAT T.A. 2021	DIREKTUR BINA KELEMBAGAAN VOKASI AGUNG NUR ROHMAD S.T.,M.M NIP. 19760725 200501 1 001	PEJABAT PEMBUAT KOMITMEN HARRY PURNAMA S.H.,M.Si NIP. 19790516 200604 1 003	PT. BIRO ARSITEK DAN INSINJUR SANGKURIANG Jl. Karang Tinggal No. 23 TelP. (022) 2031789, Fax. (022) 2031789 Sukajadi 40126 Bandung Email : biroarsitek@sangkuriangpt.com - sangkuriang.pt@yahoo.com Website : www.sangkuriangpt.com IR. DARWIN DIREKTUR LEADER : SUGIANTO, ST., MT ARSITEK : ROMY YURIZAL , ST., MT. IAI SIPIL : IR. HANDY DARMAWAN, MT MEP : FAKHRUNNAS, ST		
					NO. LBR / JUM. LBR	TANGGAL

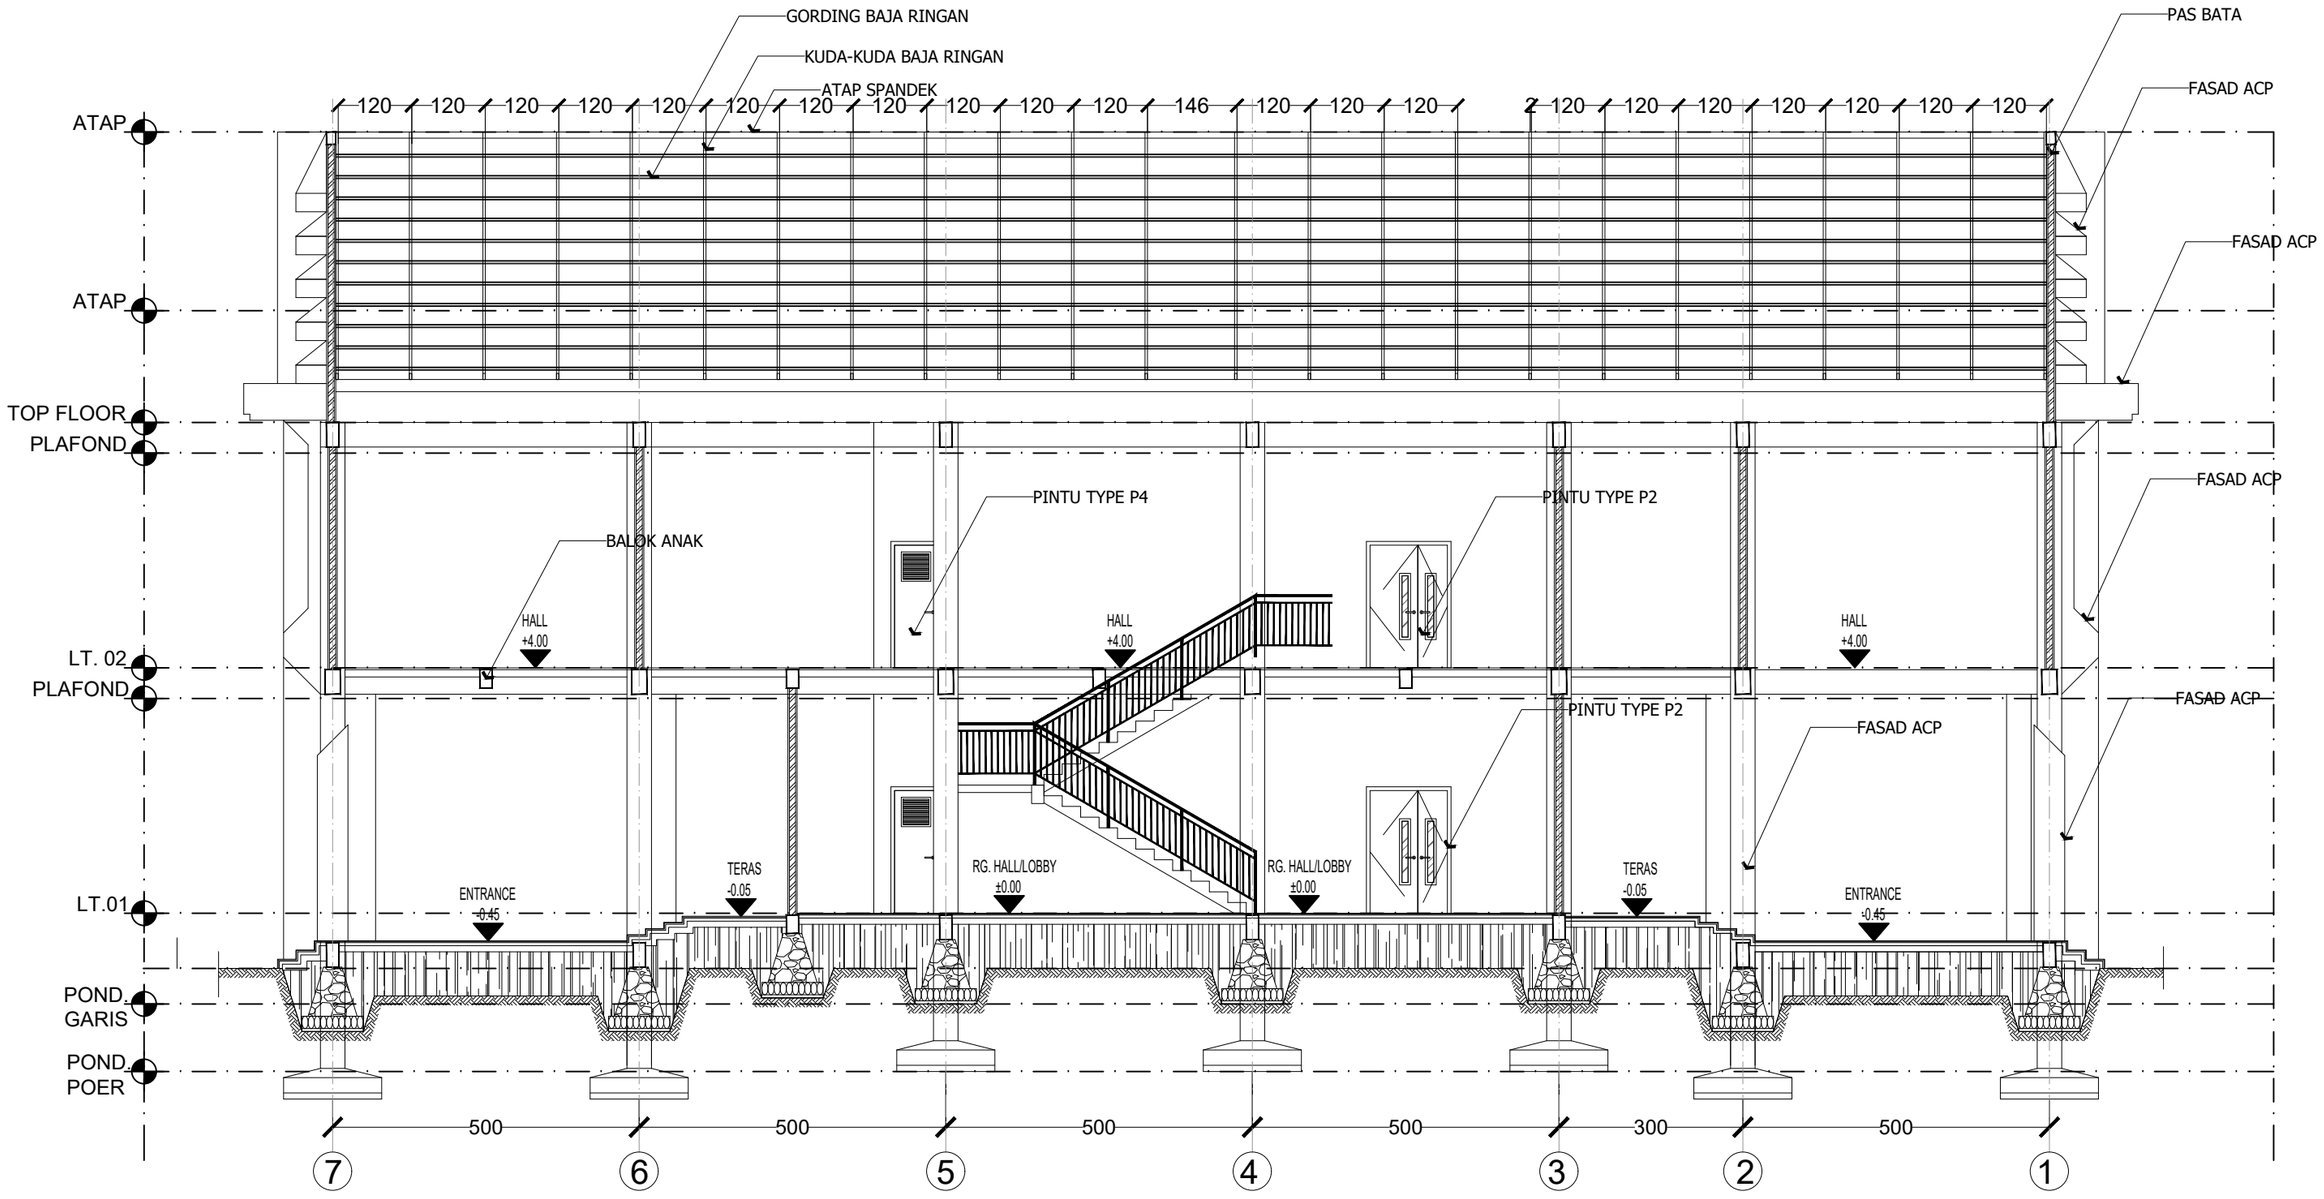


1 / ARS-01

POTOGAN B-B

GEDUNG KANTOR UTAMA

SKALA 1 : 100

SATUAN KERJA	PEKERJAAN	MENGETAHUI	MENYETUJUI	KONSULTAN PERENCANA			GAMBAR		SKALA
KEMENTERIAN KETENAGAKERJAAN REPUBLIK INDONESIA	PERENCANAAN PEMBANGUNAN BALAI LATIHAN KERJA KABUPATEN MAMUJU SULAWESI BARAT T.A. 2021	DIREKTUR BINA KELEMBAGAAN VOKASI AGUNG NUR ROHMAD S.T.,M.M NIP. 19760725 200501 1 001	PEJABAT PEMBUAT KOMITMEN HARRY PURNAMA S.H.,M.Si NIP. 19790516 200604 1 003	PT. BIRO ARSITEK DAN INSINJUR SANGKURIANG Jl. Karang Tinggal No. 23 TelP. (022) 2031789, Fax. (022) 2031789 Sukajadi 40126 Bandung Email : biroarsitek@sangkuriangpt.com - sangkuriang.pt@yahoo.com Website : www.sangkuriangpt.com IR. DARWIN DIREKTUR	LEADER : SUGIANTO, ST., MT ARSITEK : ROMY YURIZAL , ST., MT. IAI SIPIL : IR. HANDY DARMAWAN, MT MEP : FAKHRUNNAS, ST		NO. LBR	JUM. LBR	TANGGAL

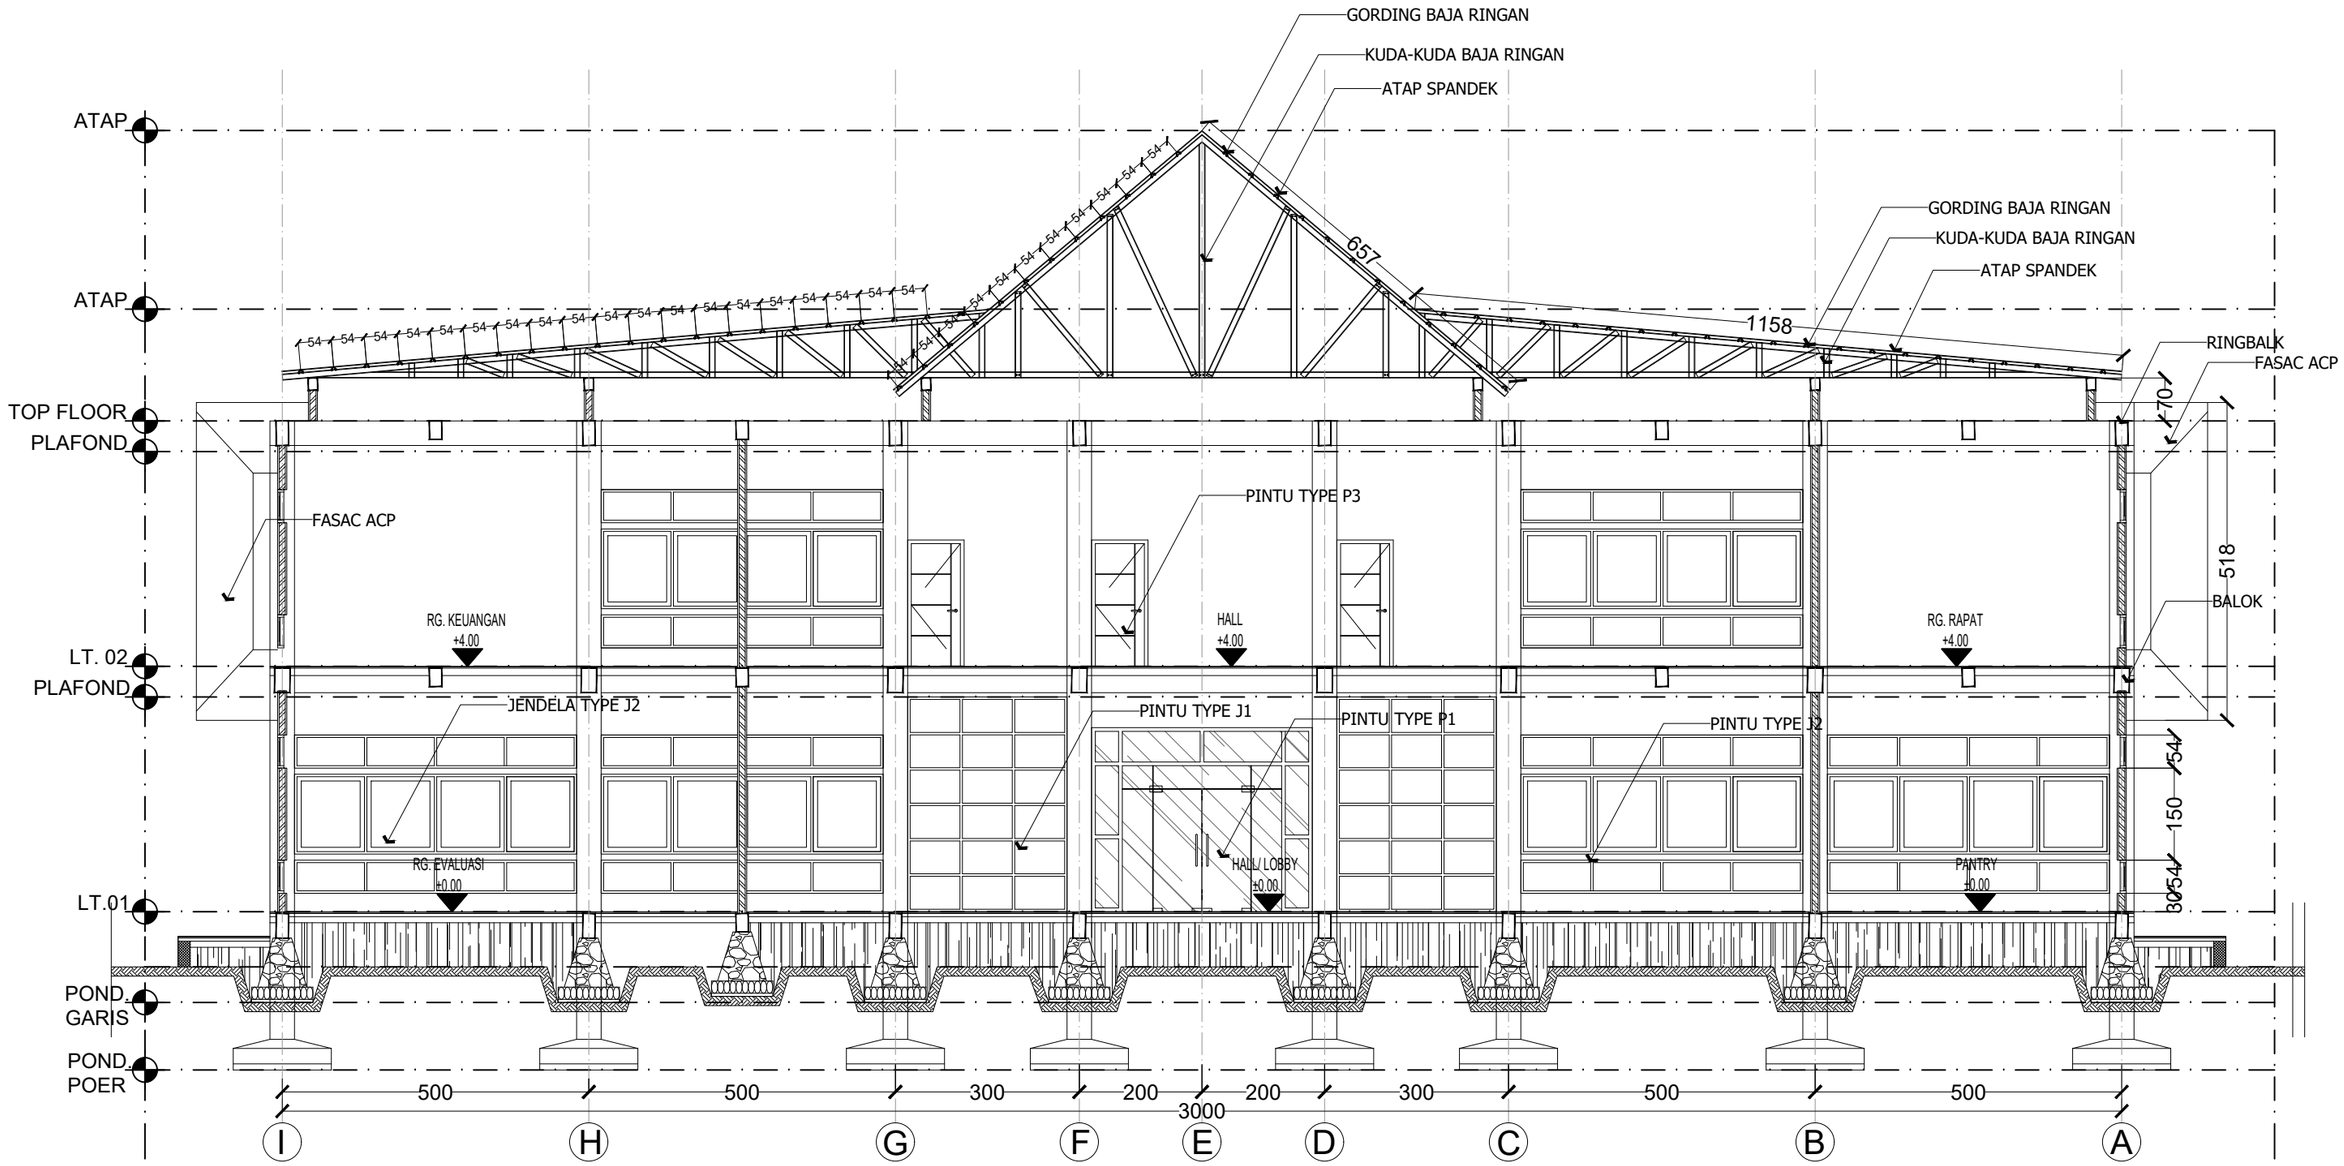


1 / ARS-01

POTOGAN C-C


GEDUNG KANTOR UTAMA

SKALA 1 : 100

SATUAN KERJA	PEKERJAAN	MENGETAHUI	MENYETUJUI	KONSULTAN PERENCANA		GAMBAR	SKALA
KEMENTERIAN KETENAGAKERJAAN REPUBLIK INDONESIA	PERENCANAAN PEMBANGUNAN BALAI LATIHAN KERJA KABUPATEN MAMUJU SULAWESI BARAT T.A. 2021	DIREKTUR BINA KELEMBAGAAN VOKASI AGUNG NUR ROHMAD S.T.,M.M NIP. 19760725 200501 1 001	PEJABAT PEMBUAT KOMITMEN HARRY PURNAMA S.H.,M.Si NIP. 19790516 200604 1 003	PT. BIRO ARSITEK DAN INSINJUR SANGKURIANG Jl. Karang Tinggal No. 23 TelP. (022) 2031789, Fax. (022) 2031789 Sukajadi 40126 Bandung Email : biroarsitek@sangkuriangpt.com - sangkuriang.pt@yahoo.com Website : www.sangkuriangpt.com IR. DARWIN DIREKTUR	LEADER : SUGIANTO, ST., MT ARSITEK : ROMY YURIZAL , ST., MT. IAI SIPIL : IR. HANDY DARMAWAN, MT MEP : FAKHRUNNAS, ST		
						NO. LBR / JUM. LBR / TANGGAL	

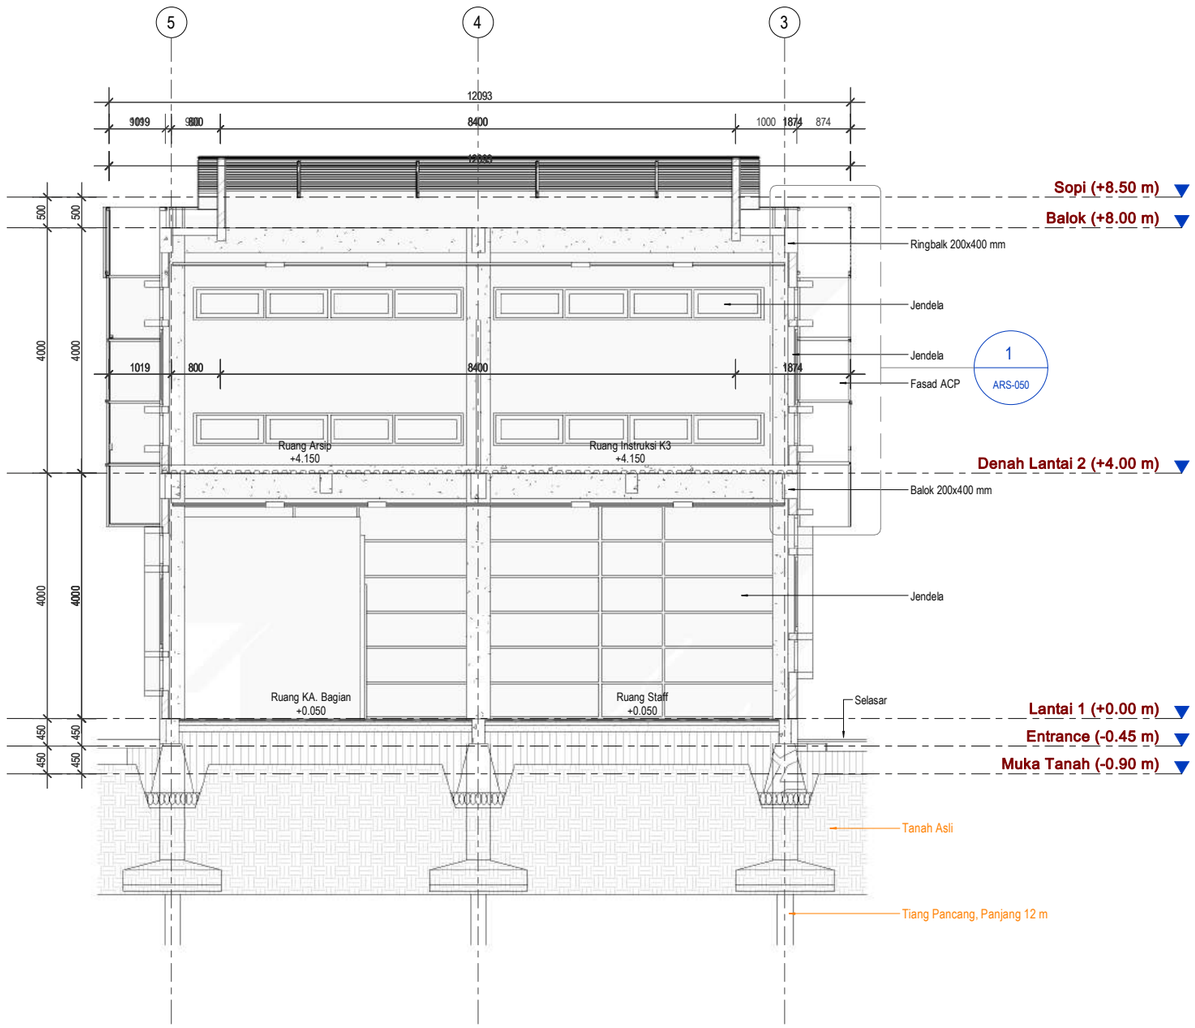


1 ARS-017 **Potongan F**
GEDUNG KANTOR UTAMA
SKALA : 1 : 100

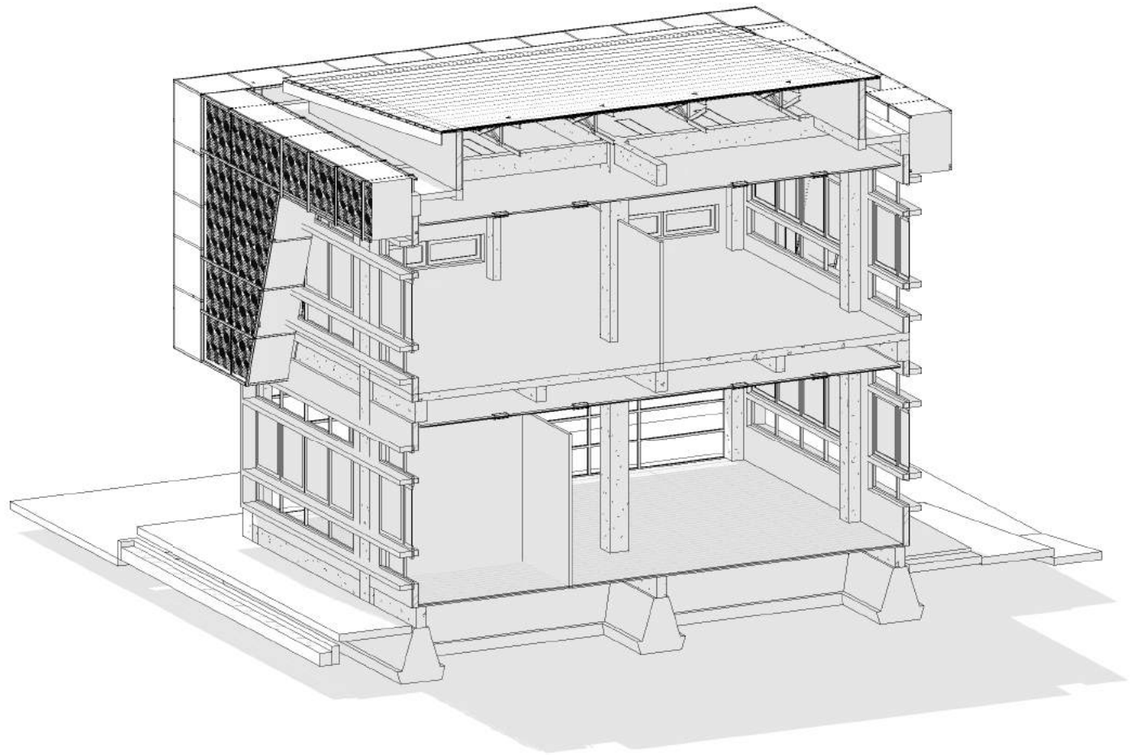

2 ARS-017 **3D Potongan F**
GEDUNG KANTOR UTAMA
SKALA :

SATUAN KERJA	PROYEK	MENGETAHUI	MEYETUJUI	KONSULTAN PERENCANA			GAMBAR	SKALA
KEMENTERIAN KETENAGAKERJAAN REPUBLIK INDONESIA	PERENCANAAN PEMBANGUNAN BLK KABUPATEN MAMUJU SULAWESI BARAT T.A. 2021	DIREKTUR BINA KELEMBAGAAN VOKASI AGUNG NUR ROHMADI,S.T., M.M NIP. 19760725 200501 1 001	PEJABAT PEMBUAT KOMITMEN HARRY PURNAMA S.H.,M.Si NIP.19790516 200604 1 003	PT. BIRO ARSITEK DAN INSINJUR SANGKURIANG Jl. Karang Tinggal No. 23 TelP. (022) 2031789, Fax. (022) 2031789 Sukajadi 40126 Bandung Email : biroarsitek@sangkuriangpt.com - sangkuriang.pt@yahoo.com Website : www.sangkuriangpt.com	IR. DARWIN DIREKTUR	LEADER : SUGIANTO, ST., MT ARSITEK : ROMY YURIZAL , ST., MT. IAI SIPIL : IR. HANDY DARMAWAN, MT MEP : FAKHRUNNAS, ST	POTONGAN F	1 : 100
							NO. LBR / JML. LBR	TANGGAL
								08/10/21

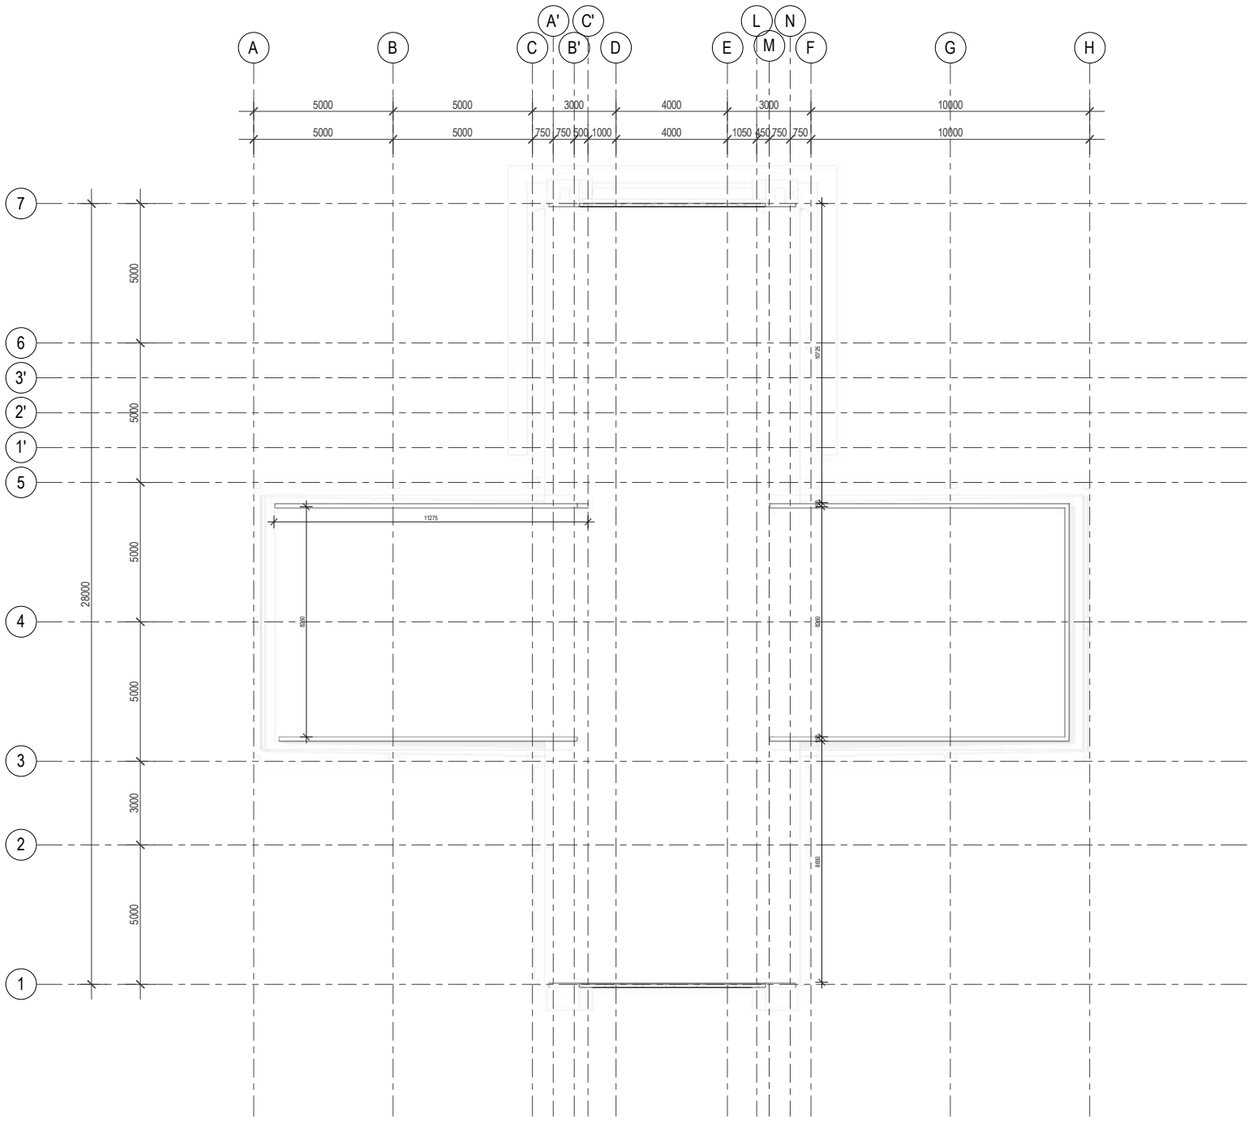

Rencana Dinding Sopi-Sopi

1 / ARS-020

GEDUNG KANTOR UTAMA

SKALA : 1 : 220



3D Dinding Sopi-Sopi

2 / ARS-020

GEDUNG KANTOR UTAMA

SKALA :


Bata Ringan / Hebel



Bata Ringan / Hebel



SATUAN KERJA	PROYEK	MENGETAHUI	MEYETUJUI	KONSULTAN PERENCANA		GAMBAR	SKALA
KEMENTERIAN KETENAGAKERJAAN REPUBLIK INDONESIA	PERENCANAAN PEMBANGUNAN BLK KABUPATEN MAMUJU SULAWESI BARAT T.A. 2021	DIREKTUR BINA KELEMBAGAAN VOKASI AGUNG NUR ROHMAD S.T., M.M NIP. 19760725 200501 1 001	PEJABAT PEMBUAT KOMITMEN HARRY PURNAMA S.H.,M.Si NIP.19790516 200604 1 003	PT. BIRO ARSITEK DAN INSINJUR SANGKURIANG Jl. Karang Tinggal No. 23 TelP. (022) 2031789, Fax. (022) 2031789 Sukajadi 40126 Bandung Email : biroarsitek@sangkuriangpt.com - sangkuriang.pt@yahoo.com Website : www.sangkuriangpt.com	IR. DARWIN DIREKTUR	RENCANA DINDING SOPI-SOPI	1 : 220
					LEADER : SUGIANTO, ST., MT ARSITEK : ROMY YURIZAL , ST., MT. IAI SIPIL : IR. HANDY DARMAWAN, MT MEP : FAKHRUNNAS, ST	NO. LBR / JML. LBR	TANGGAL: 09/13/21

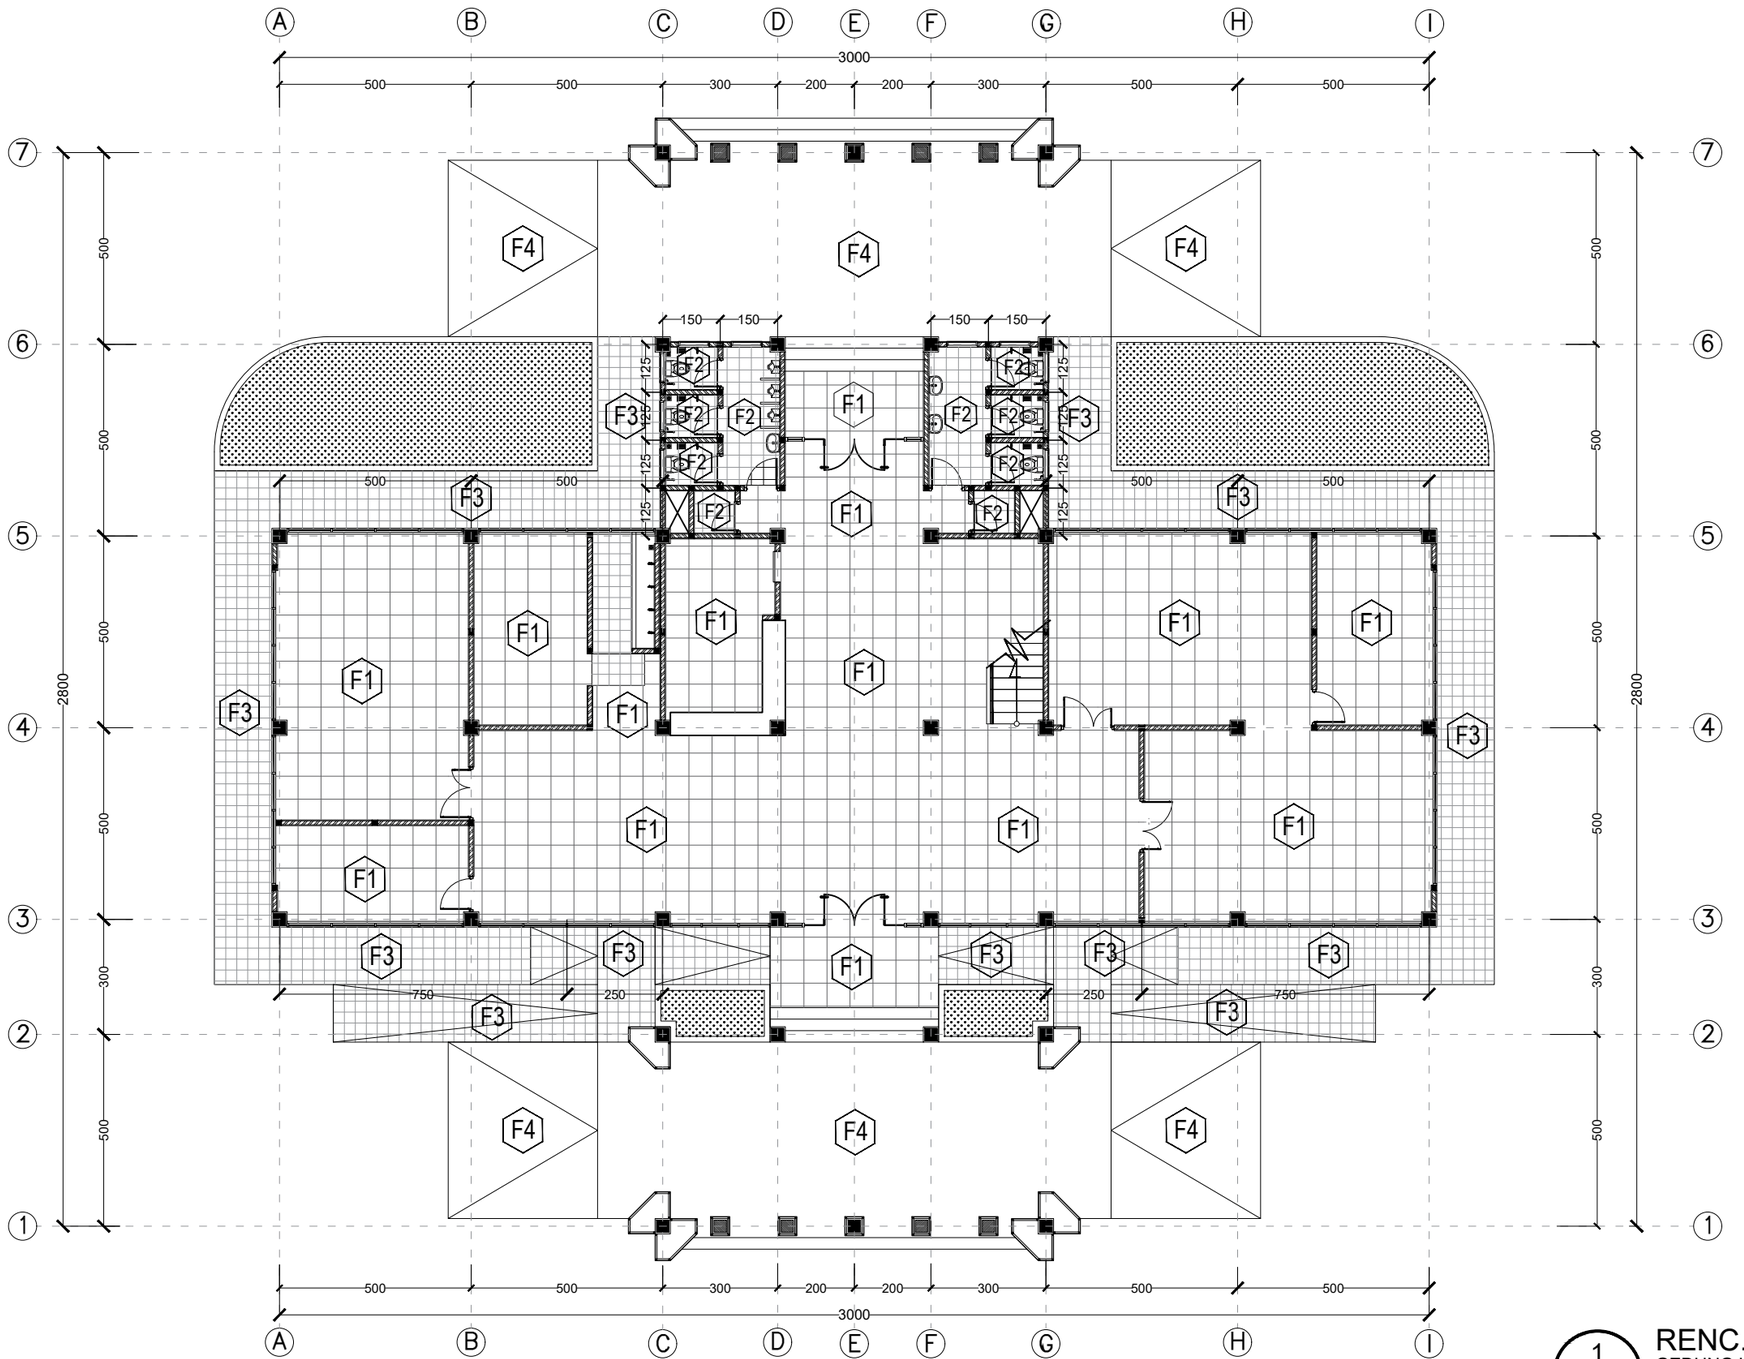


1
ARS-01

RENC. POLA LANTAI LT,01

GEDUNG KANTOR UTAMA

SKALA 1 : 150

SATUAN KERJA	PEKERJAAN	MENGETAHUI	MENYETUJUI	KONSULTAN PERENCANA		GAMBAR	SKALA
KEMENTERIAN KETENAGAKERJAAN REPUBLIK INDONESIA	PERENCANAAN PEMBANGUNAN BALAI LATIHAN KERJA KABUPATEN MAMUJU SULAWESI BARAT T.A. 2021	DIREKTUR BINA KELEMBAGAAN VOKASI AGUNG NUR ROHMAD S.T.,M.M NIP. 19760725 200501 1 001	PEJABAT PEMBUAT KOMITMEN HARRY PURNAMA S.H.,M.Si NIP. 19790516 200604 1 003	PT. BIRO ARSITEK DAN INSINJUR SANGKURIANG Jl. Karang Tinggal No. 23 TelP. (022) 2031789, Fax. (022) 2031789 Sukajadi 40126 Bandung Email : biroarsitek@sangkuriangpt.com - sangkuriang.pt@yahoo.com Website : www.sangkuriangpt.com IR. DARWIN DIREKTUR	LEADER : SUGIANTO, ST., MT ARSITEK : ROMY YURIZAL , ST., MT. IAI SIPIL : IR. HANDY DARMAWAN, MT MEP : FAKHRUNNAS, ST		
						NO. LBR / JUM. LBR / TANGGAL	

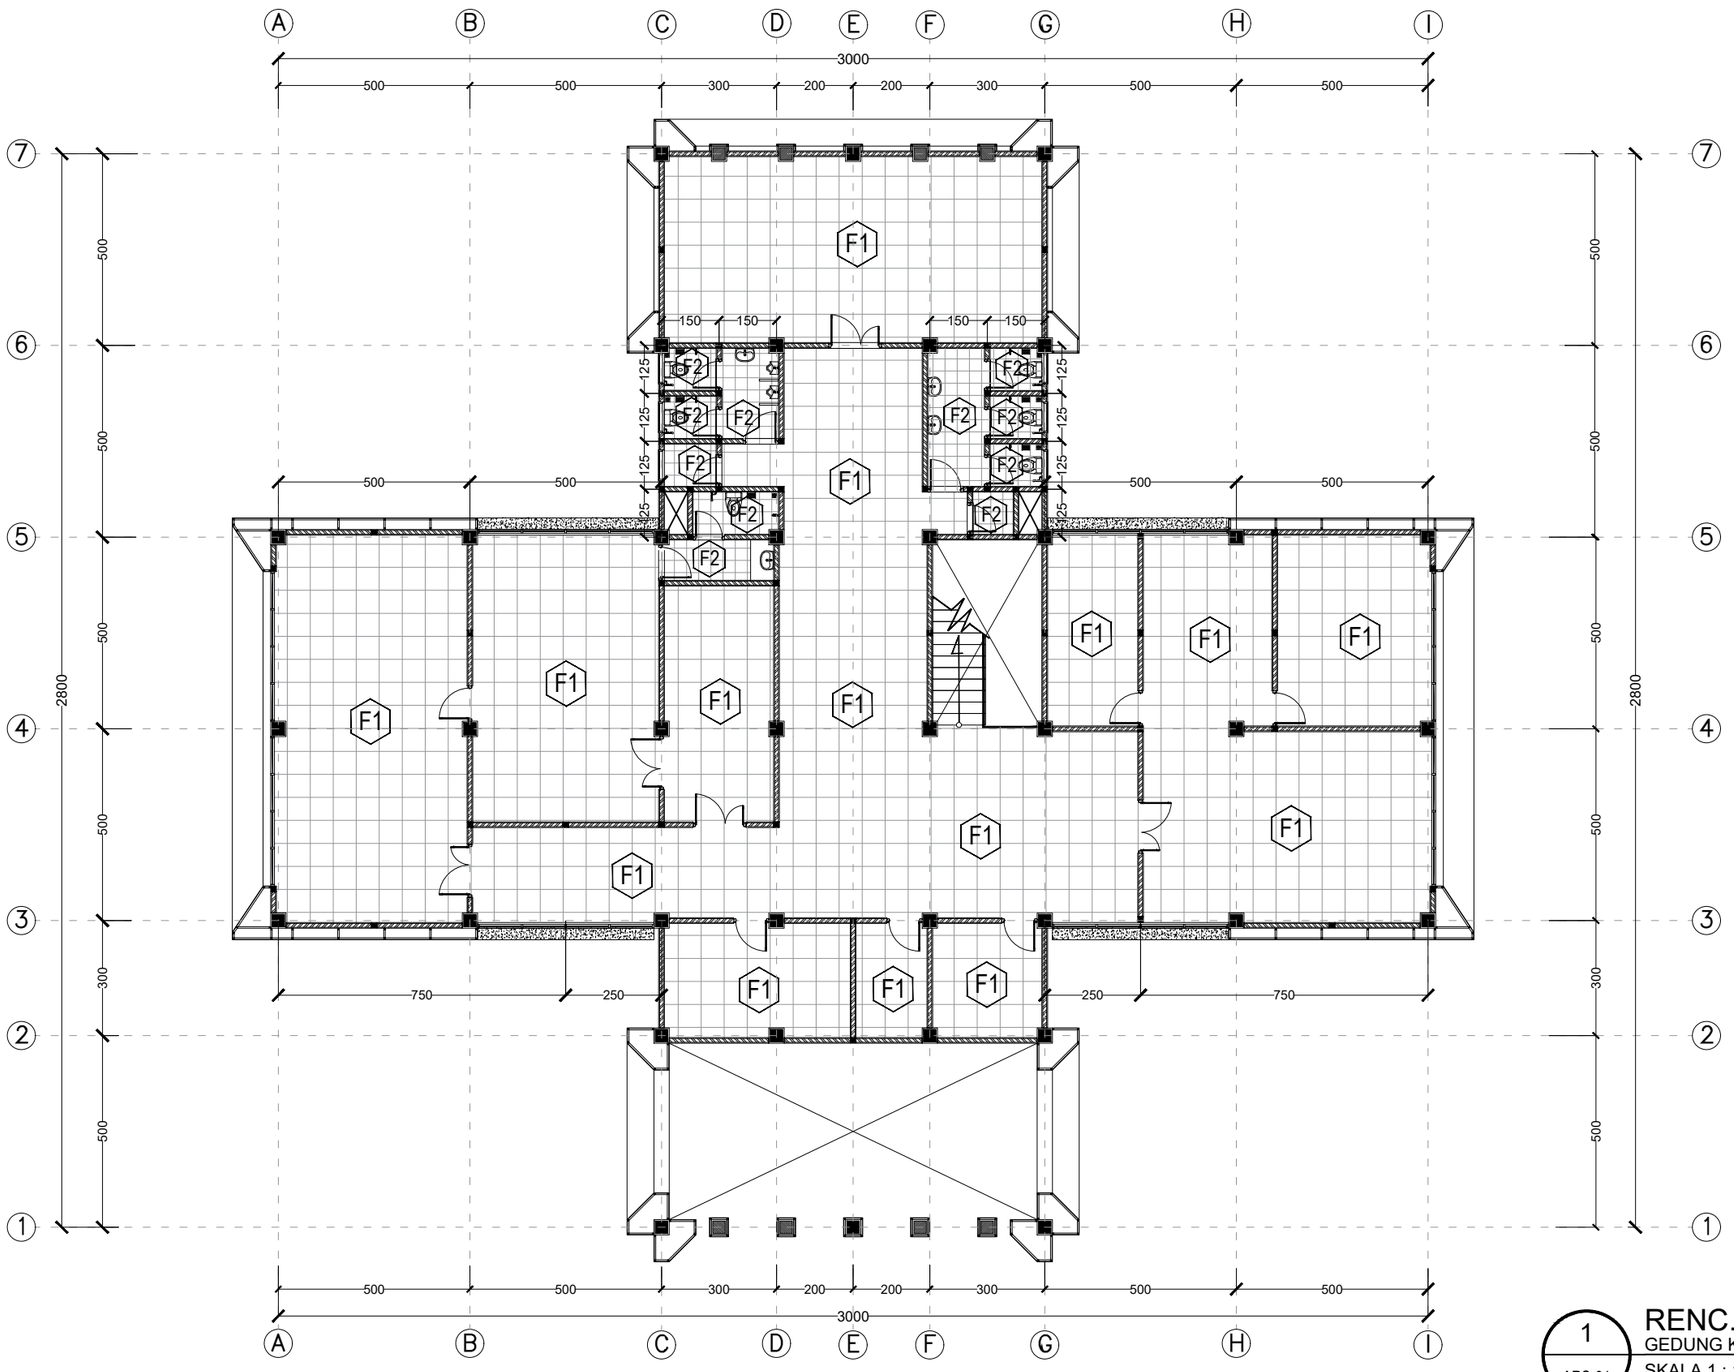


1
ARS-01

RENC. POLA LANTAI LT,02

GEDUNG KANTOR UTAMA

SKALA 1 : 150


SATUAN KERJA	PEKERJAAN	MENGETAHUI	MENYETUJUI	KONSULTAN PERENCANA		GAMBAR		SKALA
KEMENTERIAN KETENAGAKERJAAN REPUBLIK INDONESIA	PERENCANAAN PEMBANGUNAN BALAI LATIHAN KERJA KABUPATEN MAMUJU SULAWESI BARAT T.A. 2021	DIREKTUR BINA KELEMBAGAAN VOKASI AGUNG NUR ROHMAD S.T.,M.M NIP. 19760725 200501 1 001	PEJABAT PEMBUAT KOMITMEN HARRY PURNAMA S.H.,M.Si NIP. 19790516 200604 1 003	PT. BIRO ARSITEK DAN INSINJUR SANGKURIANG Jl. Karang Tinggal No. 23 TelP. (022) 2031789, Fax. (022) 2031789 Sukajadi 40126 Bandung Email : biroarsitek@sangkuriangpt.com - sangkuriang.pt@yahoo.com Website : www.sangkuriangpt.com IR. DARWIN DIREKTUR	LEADER : SUGIANTO, ST., MT ARSITEK : ROMY YURIZAL , ST., MT. IAI SIPIL : IR. HANDY DARMAWAN, MT MEP : FAKHRUNNAS, ST		NO. LBR / JUM. LBR / TANGGAL	

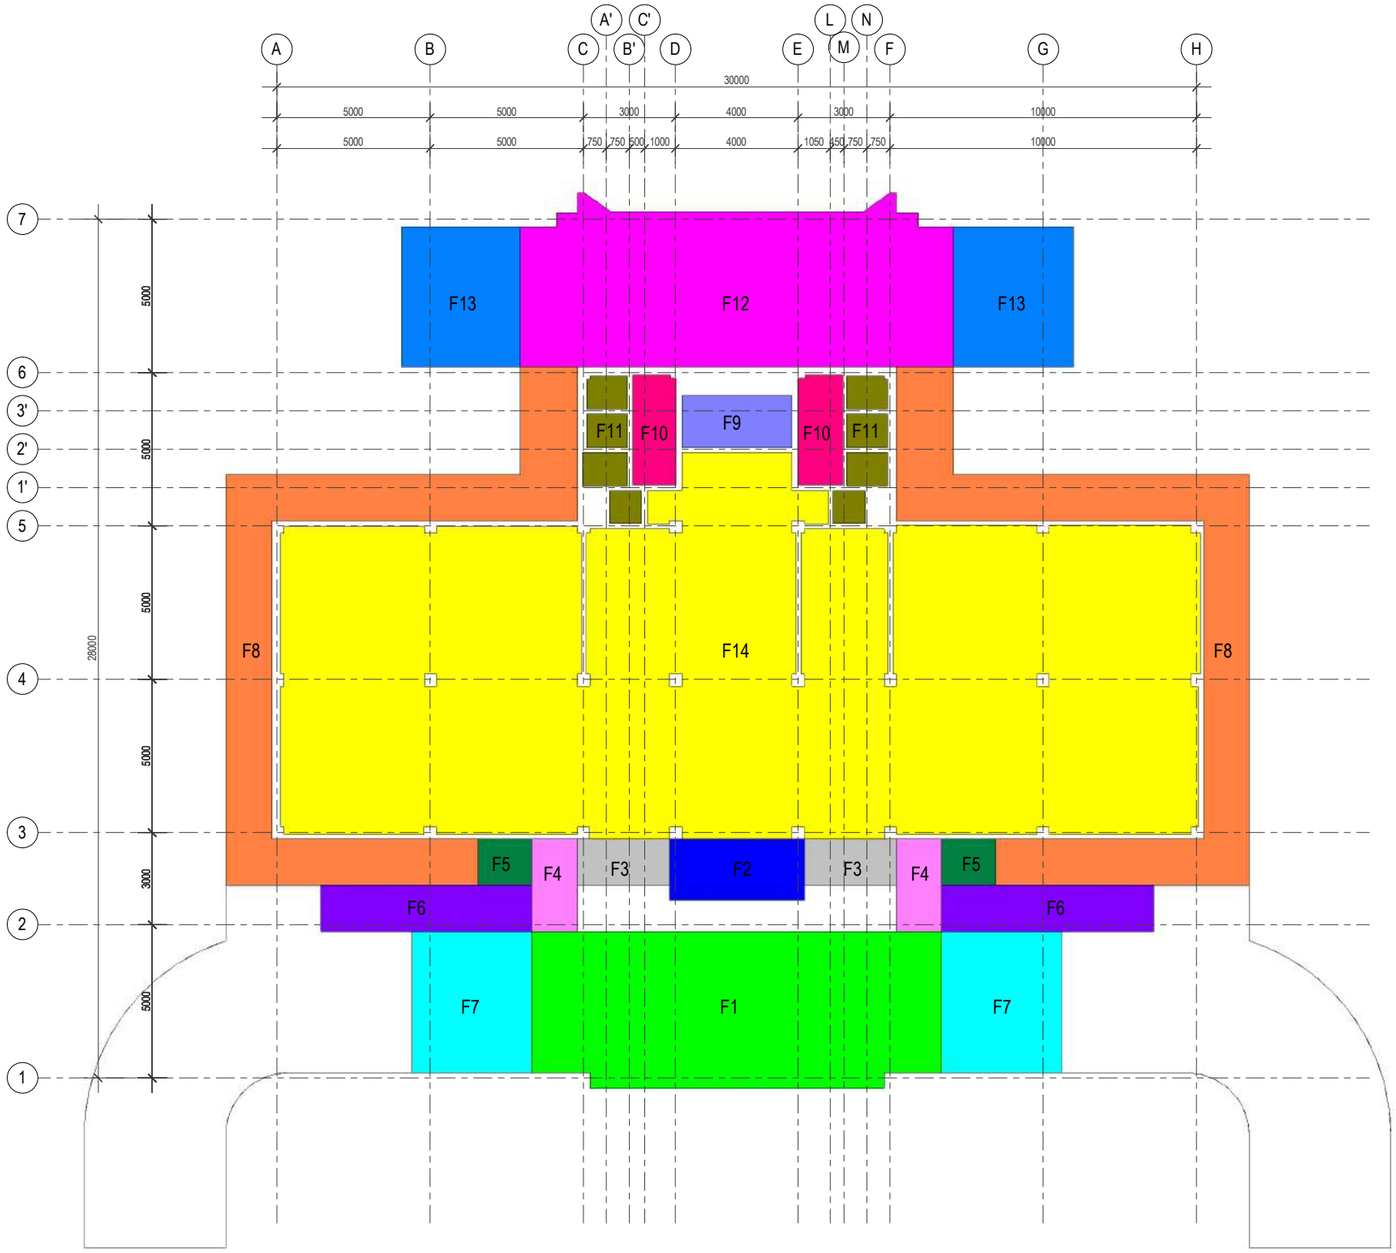

Detail Luasan Lantai

1 / ARS-025 — GEDUNG KANTOR UTAMA

SKALA : 1 : 200

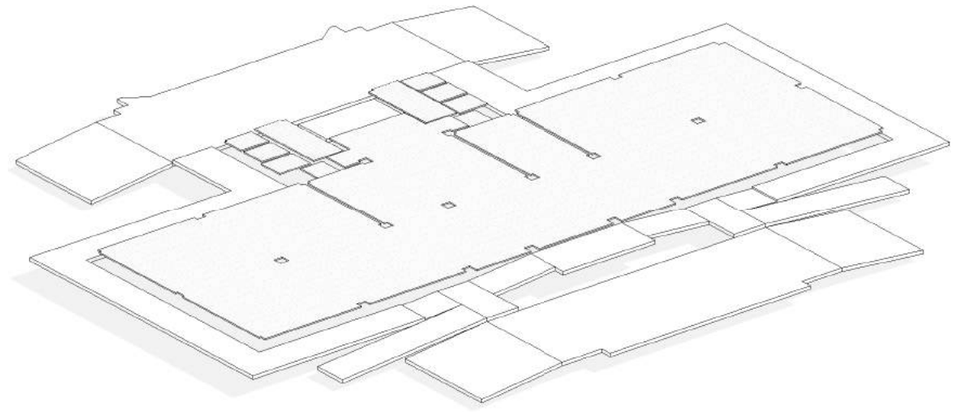

3D Luasan Lantai L1


2 / ARS-025 — GEDUNG KANTOR UTAMA

SKALA :

DETAIL LUASAN LANTAI L1

Notasi	Keterangan	Luas (m^2)
F1	Luasan Lantai Tipe 1	66.440
F2	Luasan Lantai Tipe 2	8.800
F3	Luasan Lantai Tipe 3	9.030
F4	Luasan Lantai Tipe 4	18.150
F5	Luasan Lantai Tipe 5	5.258
F6	Luasan Lantai Tipe 6	20.766
F7	Luasan Lantai Tipe 7	36.060
F8	Luasan Lantai Tipe 8	104.825
F9	Luasan Lantai Tipe 9	6.120
F10	Luasan Lantai Tipe 10	10.323
F11	Luasan Lantai Tipe 11	10.944
F12	Luasan Lantai Tipe 12	71.694
F13	Luasan Lantai Tipe 13	36.110
F14	Luasan Lantai Tipe 14	309.348

SATUAN KERJA	PROYEK	MENGETAHUI	MEYETUJUI	KONSULTAN PERENCANA			GAMBAR	SKALA
KEMENTERIAN KETENAGAKERJAAN REPUBLIK INDONESIA	PERENCANAAN PEMBANGUNAN BLK KABUPATEN MAMUJU SULAWESI BARAT T.A. 2021	DIREKTUR BINA KELEMBAGAAN VOKASI AGUNG NUR ROHMAD,S.T., M.M NIP. 19760725 200501 1 001	PEJABAT PEMBUAT KOMITMEN HARRY PURNAMA S.H.,M.Si NIP.19790516 200604 1 003	PT. BIRO ARSITEK DAN INSINJUR SANGKURIANG Jl. Karang Tinggal No. 23 TelP. (022) 2031789, Fax. (022) 2031789 Sukajadi 40126 Bandung Email : biroarsitek@sangkuriangpt.com - sangkuriang.pt@yahoo.com Website : www.sangkuriangpt.com	IR. DARWIN DIREKTUR	LEADER : SUGIANTO, ST., MT ARSITEK : ROMY YURIZAL , ST., MT. IAI SIPIL : IR. HANDY DARMAWAN, MT MEP : FAKHRUNNAS, ST	DETAIL LUASAN LANTAI L1	1 : 200
							NO. LBR / JML. LBR	TANGGAL
								09/09/21

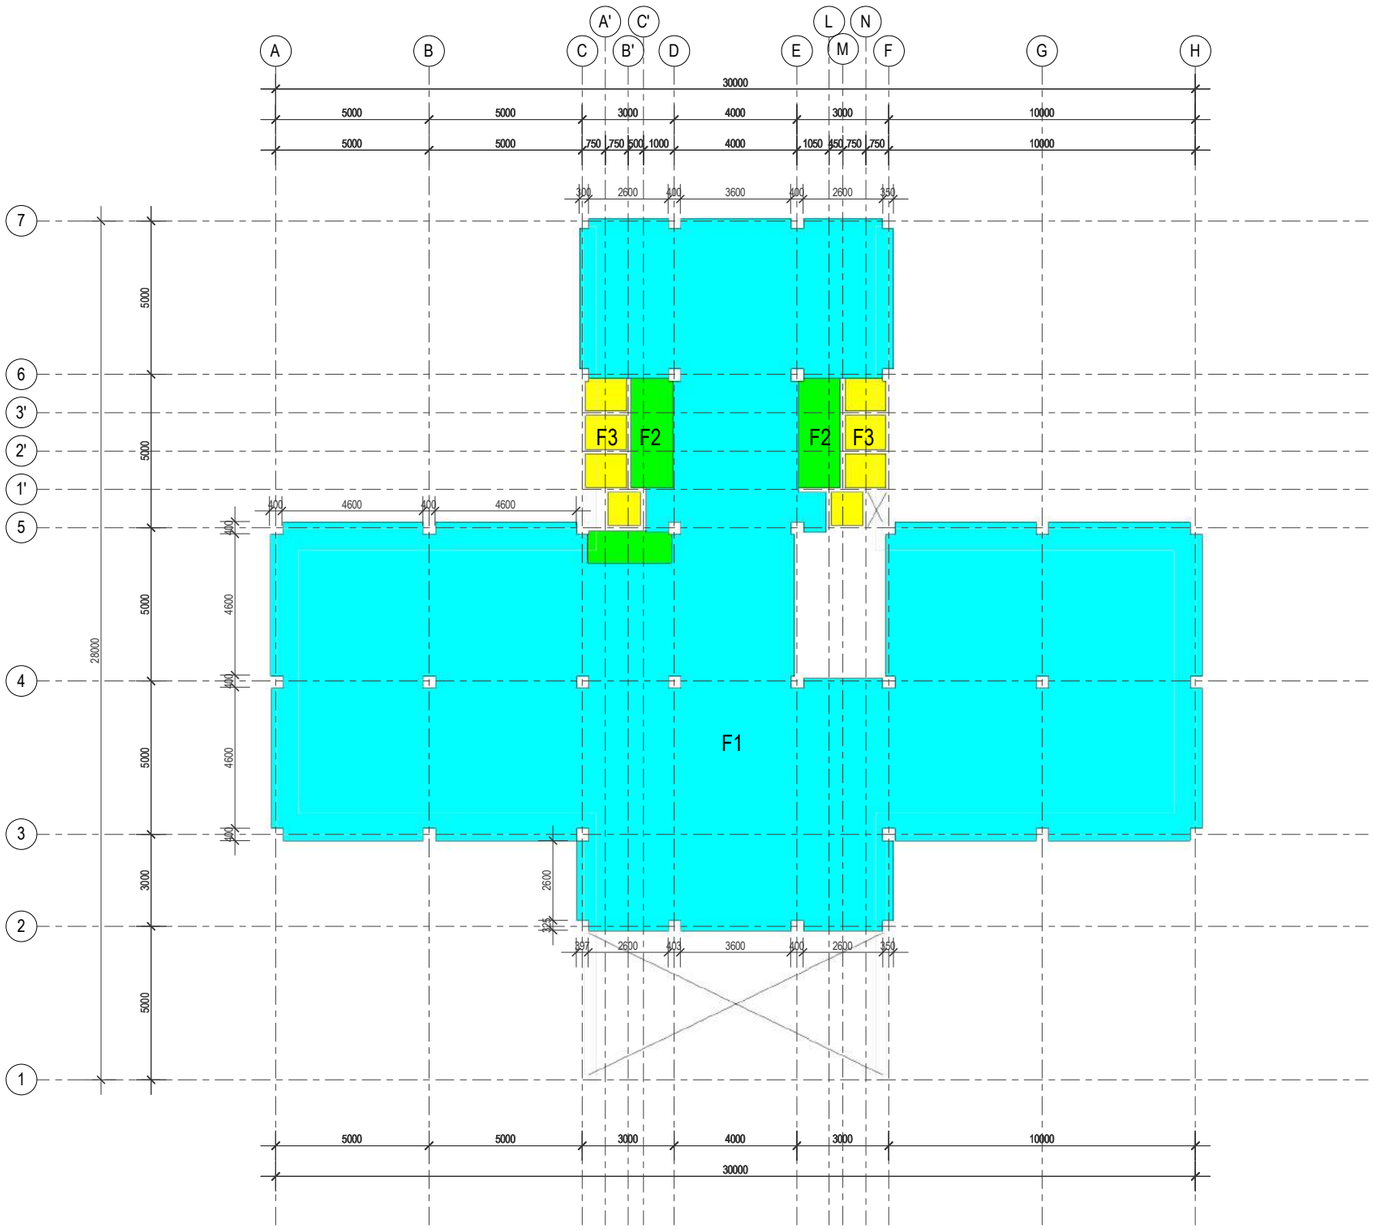


Rencana Luasan Lantai L2

1 / ARS-026

GEDUNG KANTOR UTAMA

SKALA : 1 : 200

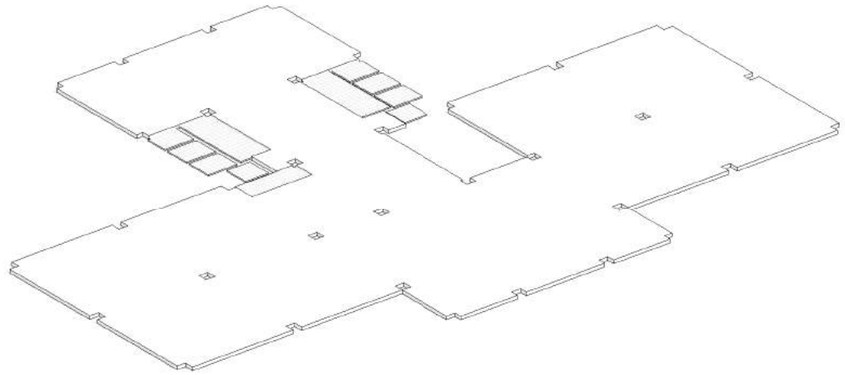

3D Luasan Lantai L2

2 / ARS-026


GEDUNG KANTOR UTAMA

SKALA :

DETAIL LUASAN LANTAI L2

Notasi	Keterangan	Luas (m) ^{2}
F1	Luasan Lantai Tipe 1	395.146
F2	Luasan Lantai Tipe 2	13.029
F3	Luasan Lantai Tipe 3	10.916

SATUAN KERJA	PROYEK	MENGETAHUI	MEYETUJUI	KONSULTAN PERENCANA			GAMBAR	SKALA
KEMENTERIAN KETENAGAKERJAAN REPUBLIK INDONESIA	PERENCANAAN PEMBANGUNAN BLK KABUPATEN MAMUJU SULAWESI BARAT T.A. 2021	DIREKTUR BINA KELEMBAGAAN VOKASI AGUNG NUR ROHMADI,S.T., M.M NIP. 19760725 200501 1 001	PEJABAT PEMBUAT KOMITMEN HARRY PURNAMA S.H.,M.Si NIP.19790516 200604 1 003	PT. BIRO ARSITEK DAN INSINJUR SANGKURIANG Jl. Karang Tinggal No. 23 TelP. (022) 2031789, Fax. (022) 2031789 Sukajadi 40126 Bandung Email : biroarsitek@sangkuriangpt.com - sangkuriang.pt@yahoo.com Website : www.sangkuriangpt.com	IR. DARWIN DIREKTUR	LEADER : SUGIANTO, ST., MT ARSITEK : ROMY YURIZAL , ST., MT. IAI SIPIL : IR. HANDY DARMAWAN, MT MEP : FAKHRUNNAS, ST	DETAIL LUASAN LANTAI L2	1 : 200
							NO. LBR / JML. LBR	TANGGAL
								09/09/21

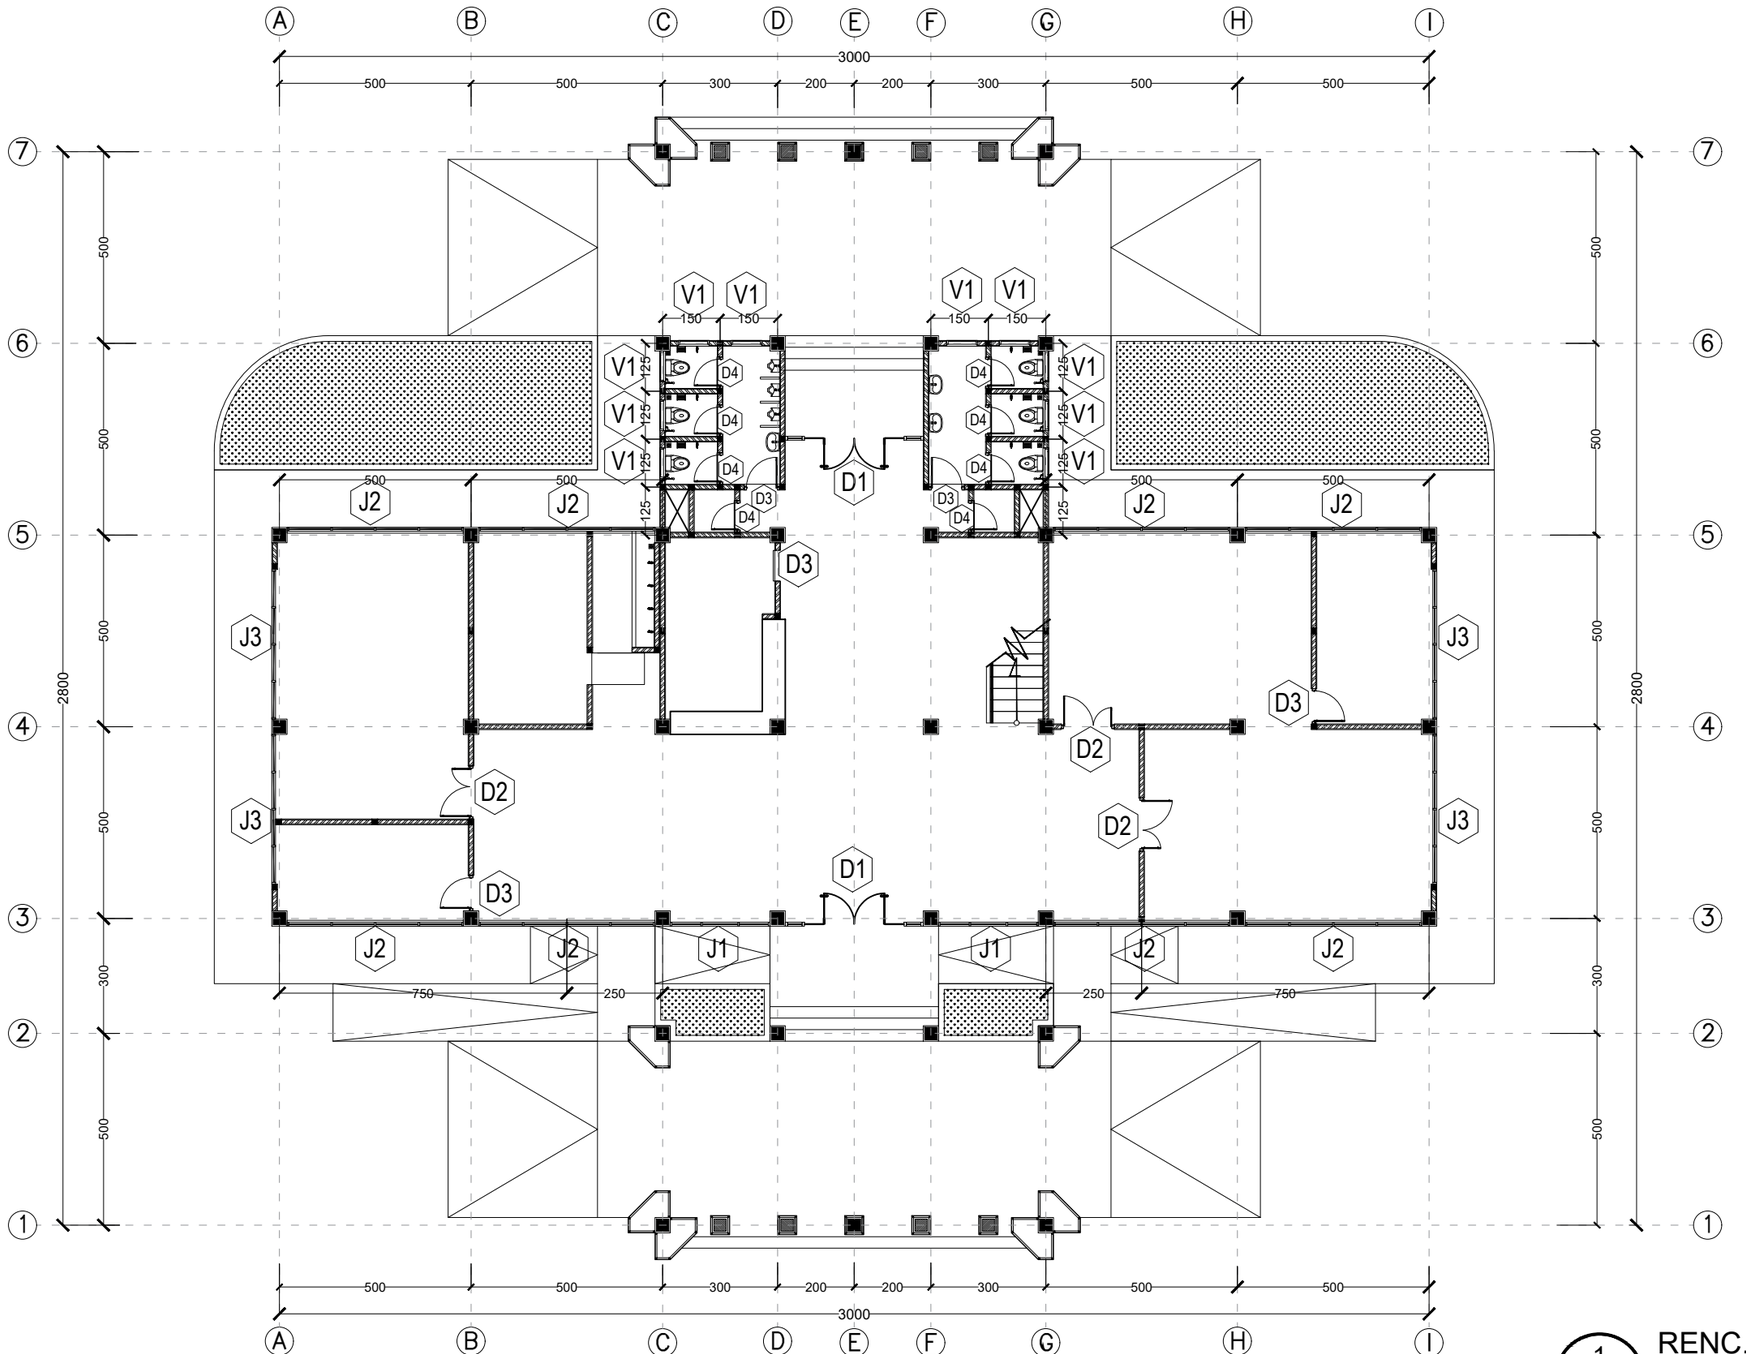


1 / ARS-01

RENC. KUSEN LT,01

GEDUNG KANTOR UTAMA

SKALA 1 : 150

SATUAN KERJA	PEKERJAAN	MENGETAHUI	MENYETUJUI	KONSULTAN PERENCANA		GAMBAR		SKALA
KEMENTERIAN KETENAGAKERJAAN REPUBLIK INDONESIA	PERENCANAAN PEMBANGUNAN BALAI LATIHAN KERJA KABUPATEN MAMUJU SULAWESI BARAT T.A. 2021	DIREKTUR BINA KELEMBAGAAN VOKASI AGUNG NUR ROHMAD S.T.,M.M NIP. 19760725 200501 1 001	PEJABAT PEMBUAT KOMITMEN HARRY PURNAMA S.H.,M.Si NIP. 19790516 200604 1 003	PT. BIRO ARSITEK DAN INSINJUR SANGKURIANG Jl. Karang Tinggal No. 23 TelP. (022) 2031789, Fax. (022) 2031789 Sukajadi 40126 Bandung Email : biroarsitek@sangkuriangpt.com - sangkuriang.pt@yahoo.com Website : www.sangkuriangpt.com IR. DARWIN DIREKTUR	LEADER : SUGIANTO, ST., MT ARSITEK : ROMY YURIZAL , ST., MT. IAI SIPIL : IR. HANDY DARMAWAN, MT MEP : FAKHRUNNAS, ST		NO. LBR / JUM. LBR / TANGGAL	

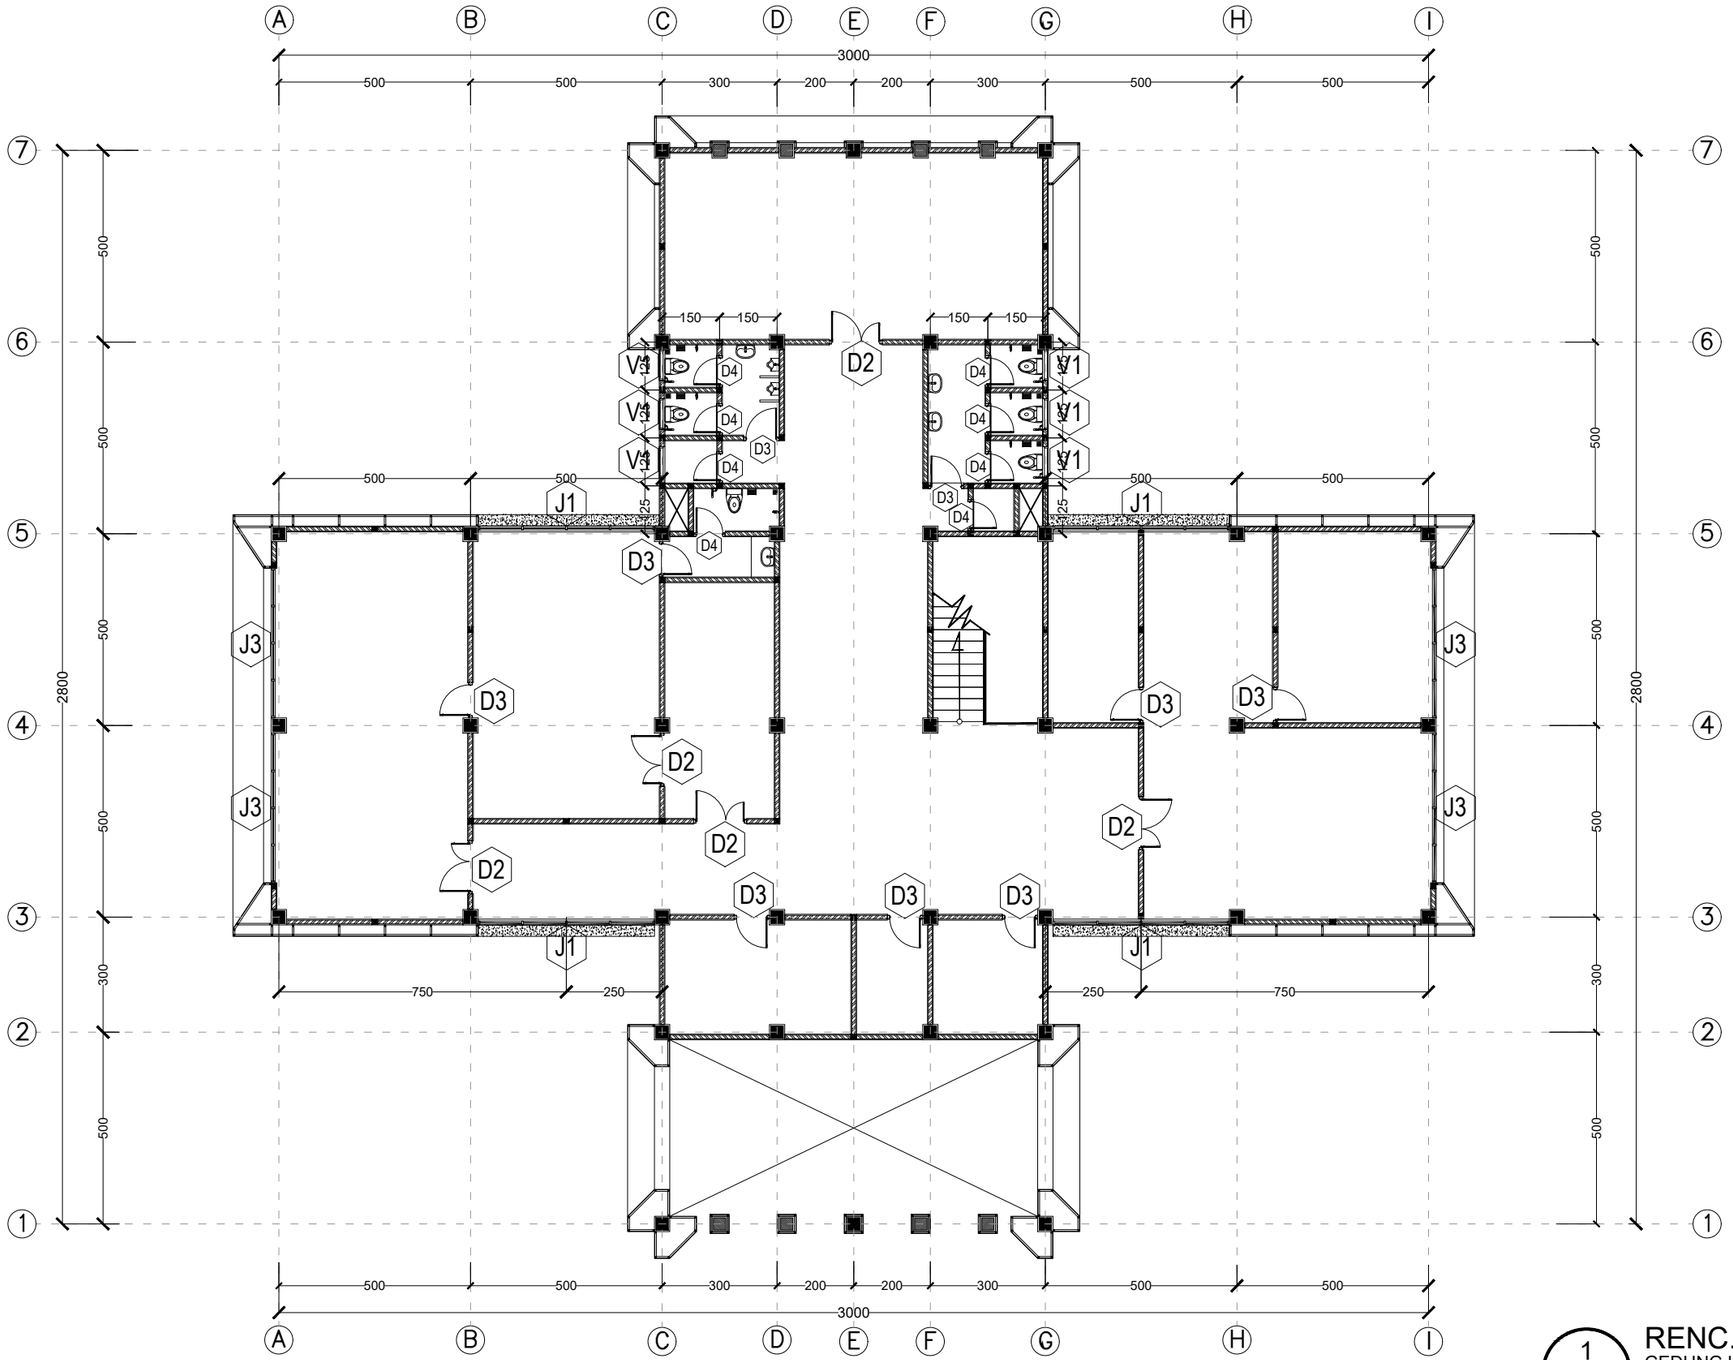


1
ARS-01


RENC. KUSEN LT,02

GEDUNG KANTOR UTAMA


SKALA 1 : 150


SATUAN KERJA	PEKERJAAN	MENGETAHUI	MENYETUJUI	KONSULTAN PERENCANA		GAMBAR		SKALA
KEMENTERIAN KETENAGAKERJAAN REPUBLIK INDONESIA	PERENCANAAN PEMBANGUNAN BALAI LATIHAN KERJA KABUPATEN MAMUJU SULAWESI BARAT T.A. 2021	DIREKTUR BINA KELEMBAGAAN VOKASI AGUNG NUR ROHMAD S.T.,M.M NIP. 19760725 200501 1 001	PEJABAT PEMBUAT KOMITMEN HARRY PURNAMA S.H.,M.Si NIP. 19790516 200604 1 003	PT. BIRO ARSITEK DAN INSINJUR SANGKURIANG Jl. Karang Tinggal No. 23 TelP. (022) 2031789, Fax. (022) 2031789 Sukajadi 40126 Bandung Email : biroarsitek@sangkuriangpt.com - sangkuriang.pt@yahoo.com Website : www.sangkuriangpt.com IR. DARWIN DIREKTUR	LEADER : SUGIANTO, ST., MT ARSITEK : ROMY YURIZAL , ST., MT. IAI SIPIL : IR. HANDY DARMAWAN, MT MEP : FAKHRUNNAS, ST		NO. LBR / JUM. LBR / TANGGAL	

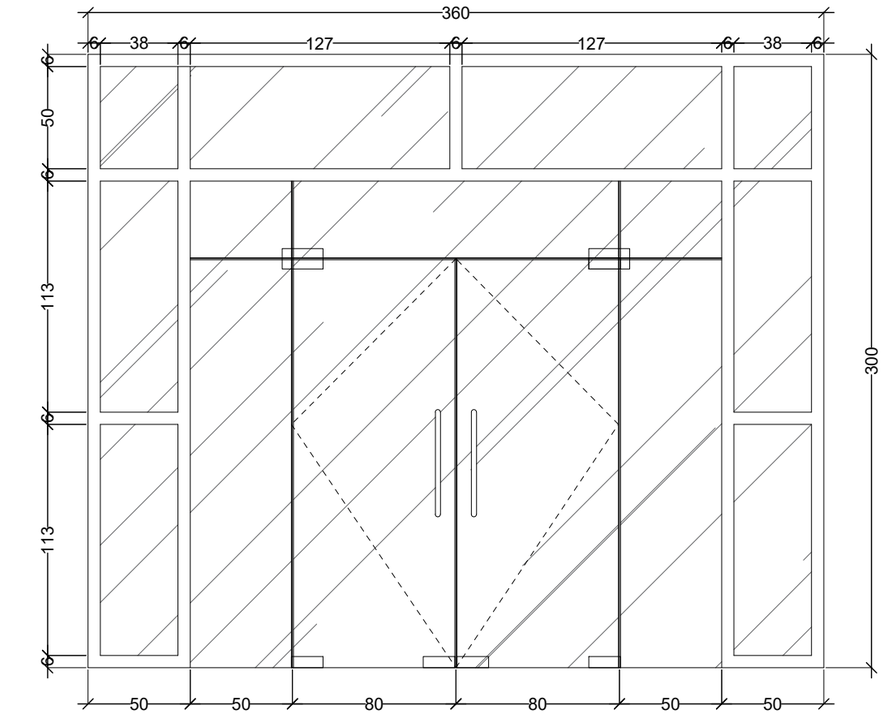

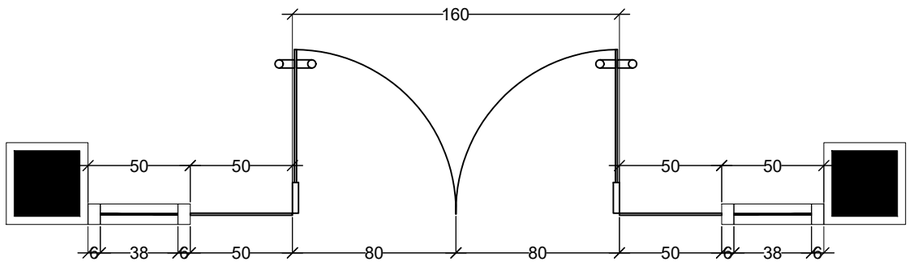



D1	PINTU TYPE 1
	MATERIAL : UPVC

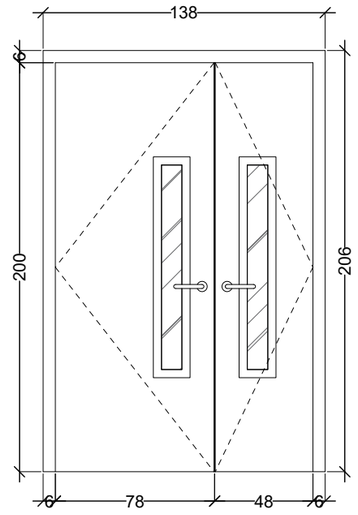

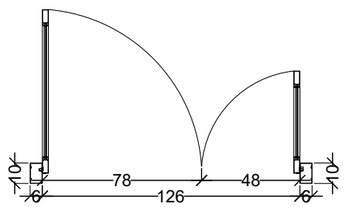



D2	PINTU TYPE 2
	MATERIAL : UPVC

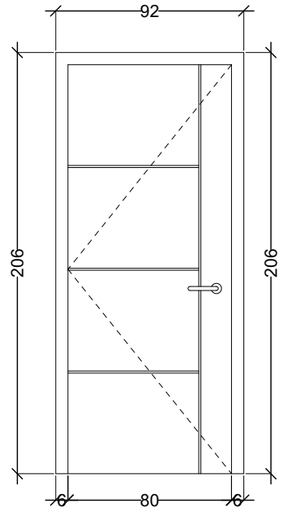

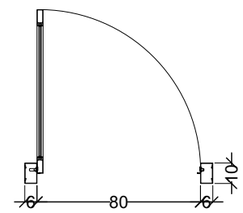



D3	PINTU TYPE 3
	MATERIAL : UPVC

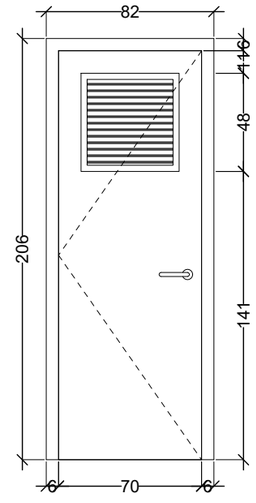

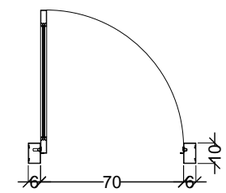

D4	PINTU TYPE 4
	MATERIAL : UPVC

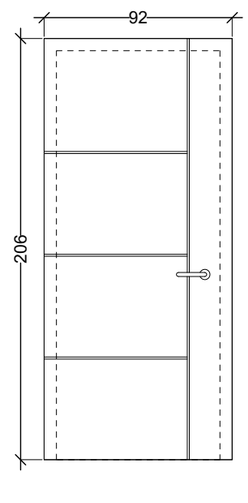

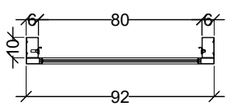

D5	PINTU TYPE 5
	MATERIAL : UPVC


1 / ARS-01

DETAIL KUSEN PINTU


GEDUNG KANTOR UTAMA

SKALA 1 : 30


SATUAN KERJA	PEKERJAAN	MENGETAHUI	MENYETUJUI	KONSULTAN PERENCANA		GAMBAR		SKALA
KEMENTERIAN KETENAGAKERJAAN REPUBLIK INDONESIA	PERENCANAAN PEMBANGUNAN BALAI LATIHAN KERJA KABUPATEN MAMUJU SULAWESI BARAT T.A. 2021	DIREKTUR BINA KELEMBAGAAN VOKASI AGUNG NUR ROHMAD S.T.,M.M NIP. 19760725 200501 1 001	PEJABAT PEMBUAT KOMITMEN HARRY PURNAMA S.H.,M.Si NIP. 19790516 200604 1 003	PT. BIRO ARSITEK DAN INSINJUR SANGKURIANG Jl. Karang Tinggal No. 23 TelP. (022) 2031789, Fax. (022) 2031789 Sukajadi 40126 Bandung Email : biroarsitek@sangkuriangpt.com - sangkuriang.pt@yahoo.com Website : www.sangkuriangpt.com IR. DARWIN DIREKTUR	LEADER : SUGIANTO, ST., MT ARSITEK : ROMY YURIZAL , ST., MT. IAI SIPIL : IR. HANDY DARMAWAN, MT MEP : FAKHRUNNAS, ST		NO. LBR / JUM. LBR / TANGGAL	

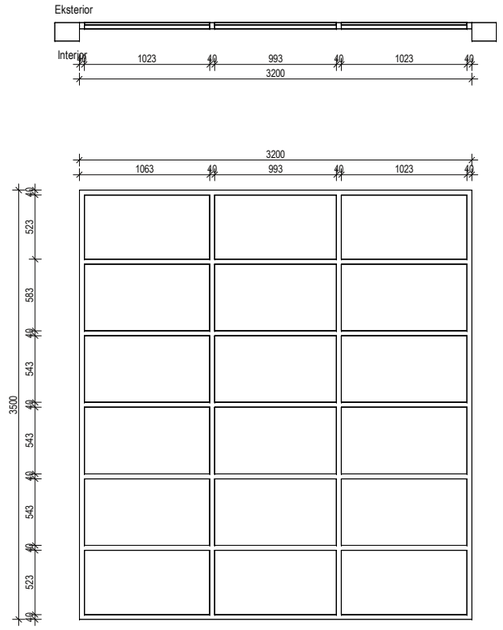


J1	Jendela Tipe 1
	Kusen Pintu : UPVC ex RETTO / CONCH

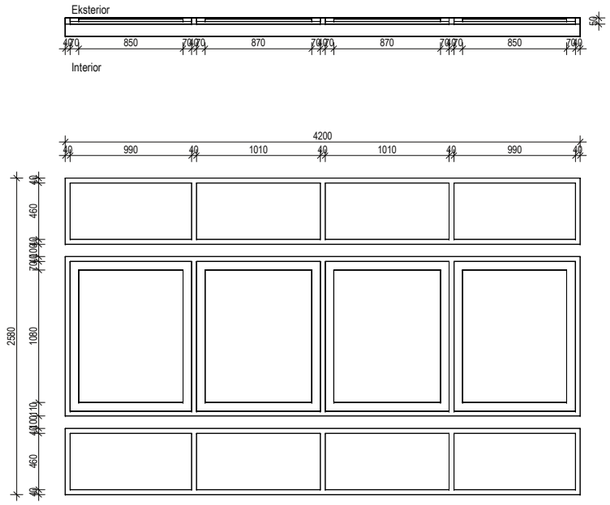

J2	Jendela Tipe 2
	Kusen Pintu : UPVC ex RETTO / CONCH

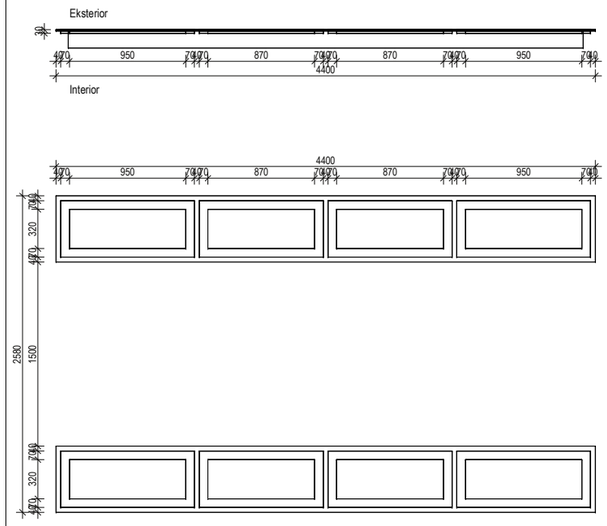


J3	Jendela Tipe 3
	Kusen Pintu : UPVC ex RETTO / CONCH

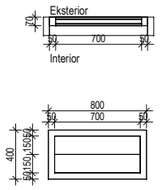

J4	Ventilasi
	UPVC ex RETTO / CONCH

SATUAN KERJA	PROYEK	MENGETAHUI	MEYETUJUI	KONSULTAN PERENCANA		GAMBAR	SKALA
KEMENTERIAN KETENAGAKERJAAN REPUBLIK INDONESIA	PERENCANAAN PEMBANGUNAN BLK KABUPATEN MAMUJU SULAWESI BARAT T.A. 2021	DIREKTUR BINA KELEMBAGAAN VOKASI AGUNG NUR ROHMAD S.T., M.M NIP. 19760725 200501 1 001	PEJABAT PEMBUAT KOMITMEN HARRY PURNAMA S.H..M.Si NIP.19790516 200604 1 003	PT. BIRO ARSITEK DAN INSINJUR SANGKURIANG Jl. Karang Tinggal No. 23 TelP. (022) 2031789, Fax. (022) 2031789 Sukajadi 40126 Bandung Email : biroarsitek@sangkuriangpt.com - sangkuriang.pt@yahoo.com Website : www.sangkuriangpt.com	IR. DARWIN DIREKTUR	DETAIL JENDELA	1 : 50

			NO. LBR	JML. LBR	TANGGAL
LEADER	:	SUGIANTO, ST., MT			08/10/21
ARSITEK	:	ROMY YURIZAL , ST., MT. IAI			
SIPIL	:	IR. HANDY DARMAWAN, MT			
MEP	:	FAKHRUNNAS, ST			

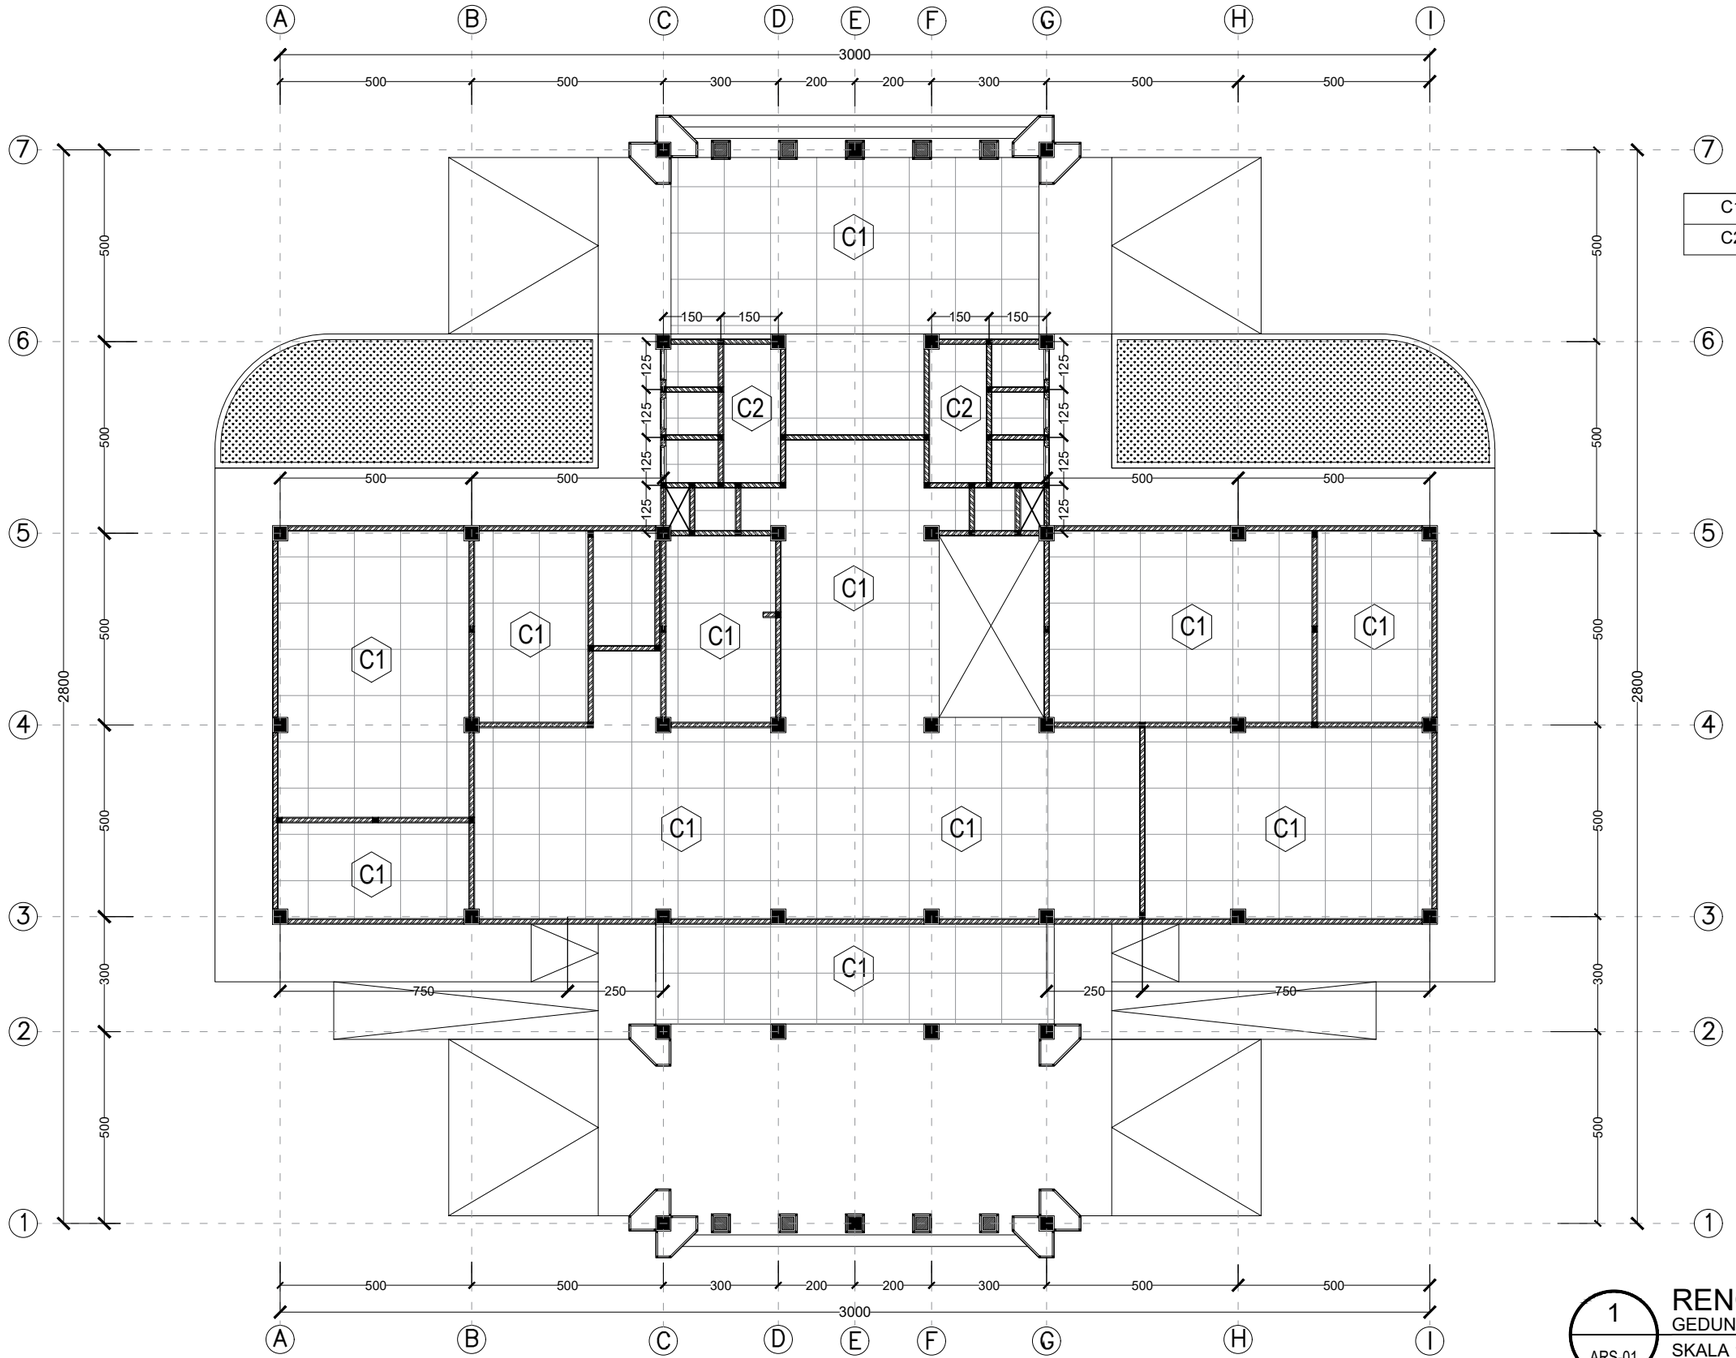

C1	PLAFOND GYPSUM +3.50
C2	PLAFOND GYPSUM + 3.00


1 / ARS-01

RENC. PLAFOND LT.01

GEDUNG KANTOR UTAMA

SKALA 1 : 30

SATUAN KERJA	PEKERJAAN	MENGETAHUI	MENYETUJUI	KONSULTAN PERENCANA		GAMBAR		SKALA
KEMENTERIAN KETENAGAKERJAAN REPUBLIK INDONESIA	PERENCANAAN PEMBANGUNAN BALAI LATIHAN KERJA KABUPATEN MAMUJU SULAWESI BARAT T.A. 2021	DIREKTUR BINA KELEMBAGAAN VOKASI AGUNG NUR ROHMAD S.T.,M.M NIP. 19760725 200501 1 001	PEJABAT PEMBUAT KOMITMEN HARRY PURNAMA S.H.,M.Si NIP. 19790516 200604 1 003	PT. BIRO ARSITEK DAN INSINJUR SANGKURIANG Jl. Karang Tinggal No. 23 TelP. (022) 2031789, Fax. (022) 2031789 Sukajadi 40126 Bandung Email : biroarsitek@sangkuriangpt.com - sangkuriang.pt@yahoo.com Website : www.sangkuriangpt.com IR. DARWIN DIREKTUR	LEADER : SUGIANTO, ST., MT ARSITEK : ROMY YURIZAL , ST., MT. IAI SIPIL : IR. HANDY DARMAWAN, MT MEP : FAKHRUNNAS, ST	NO. LBR	JUM. LBR	TANGGAL

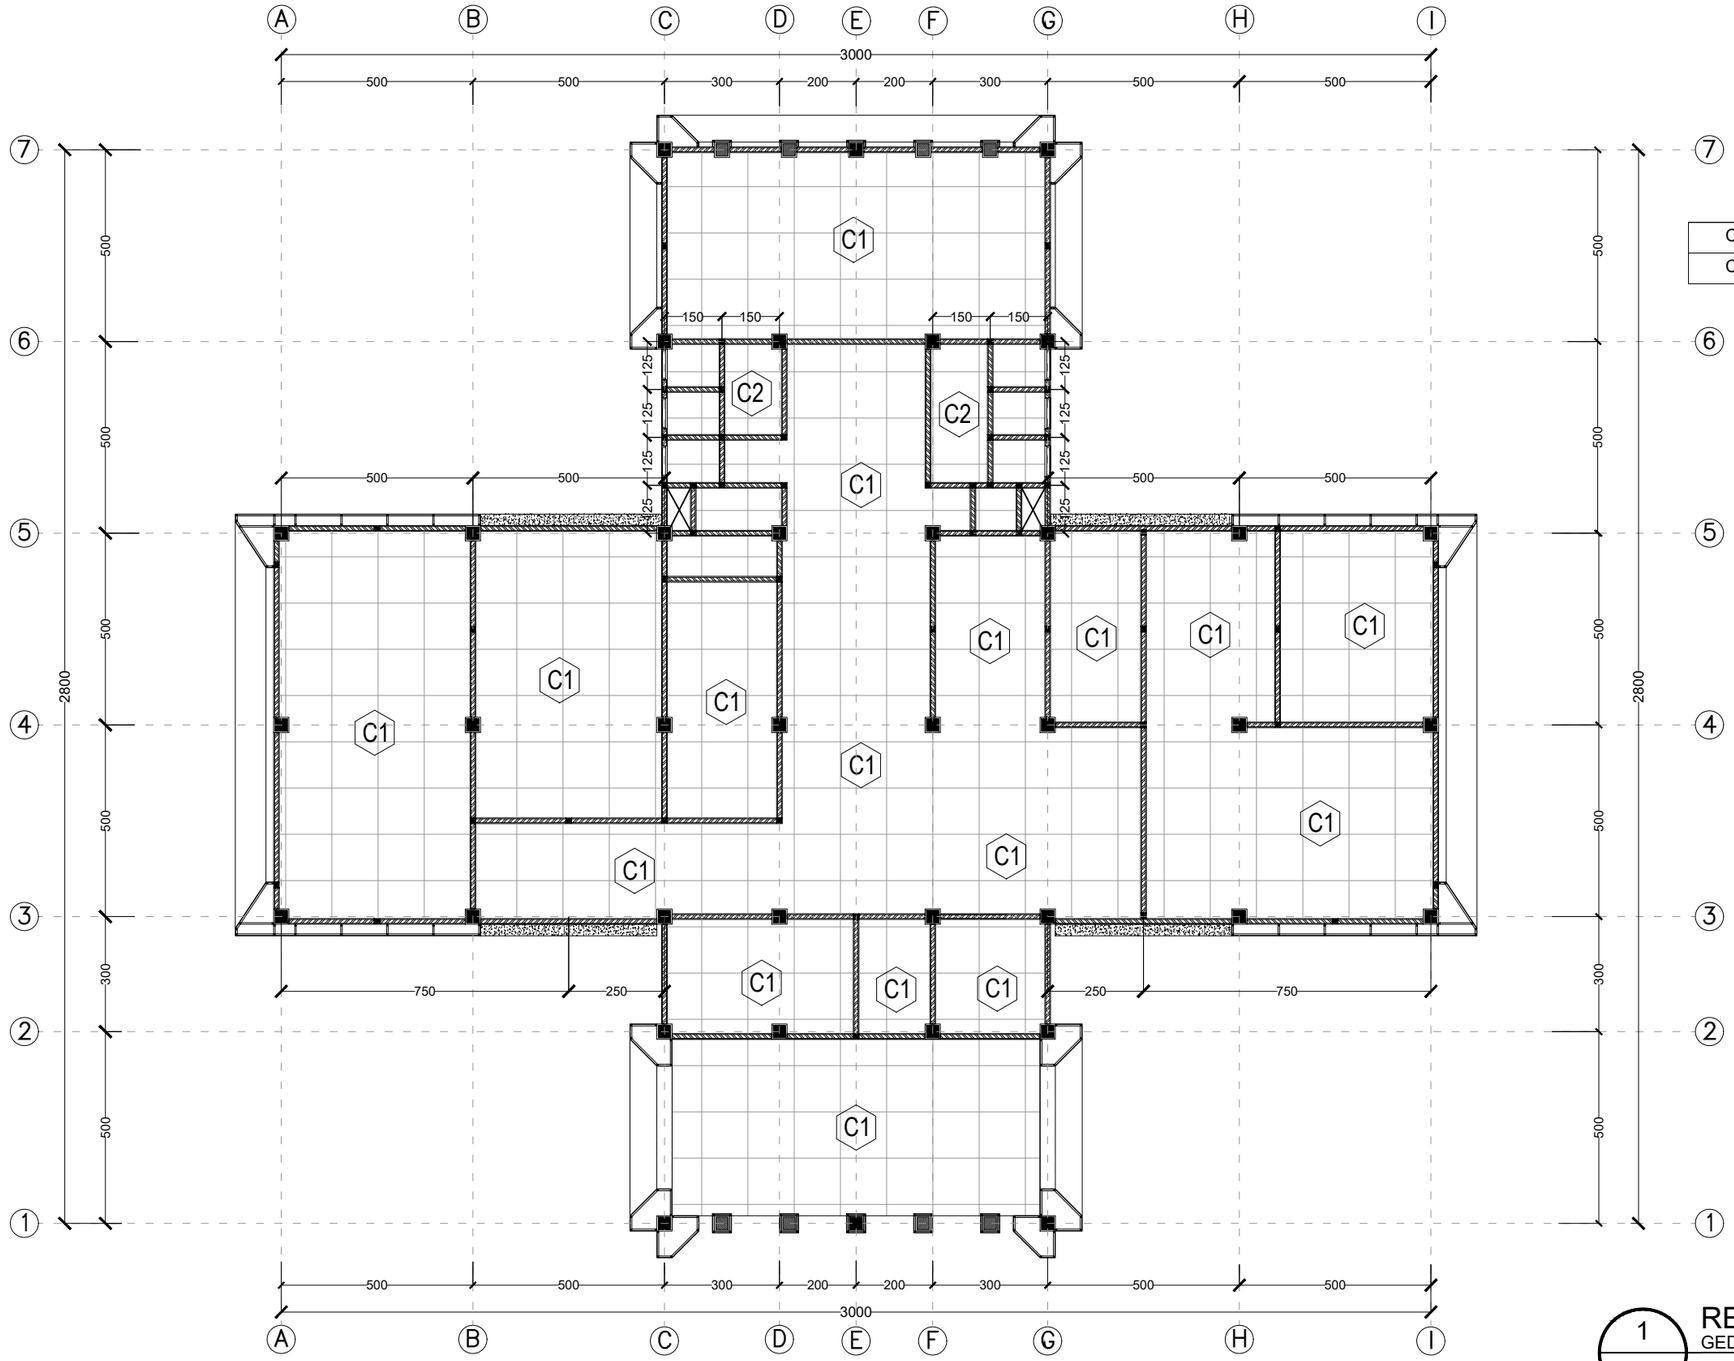

C1	PLAFOND GYPSUM +3.50
C2	PLAFOND GYPSUM + 3.00


1 / ARS-01

RENC. PLAFOND LT.02

GEDUNG KANTOR UTAMA


SKALA 1 : 30

SATUAN KERJA	PEKERJAAN	MENGETAHUI	MENYETUJUI	KONSULTAN PERENCANA		GAMBAR		SKALA
KEMENTERIAN KETENAGAKERJAAN REPUBLIK INDONESIA	PERENCANAAN PEMBANGUNAN BALAI LATIHAN KERJA KABUPATEN MAMUJU SULAWESI BARAT T.A. 2021	DIREKTUR BINA KELEMBAGAAN VOKASI AGUNG NUR ROHMAD S.T.,M.M NIP. 19760725 200501 1 001	PEJABAT PEMBUAT KOMITMEN HARRY PURNAMA S.H.,M.Si NIP. 19790516 200604 1 003	PT. BIRO ARSITEK DAN INSINJUR SANGKURIANG Jl. Karang Tinggal No. 23 TelP. (022) 2031789, Fax. (022) 2031789 Sukajadi 40126 Bandung Email : biroarsitek@sangkuriangpt.com - sangkuriang.pt@yahoo.com Website : www.sangkuriangpt.com IR. DARWIN DIREKTUR	LEADER : SUGIANTO, ST., MT ARSITEK : ROMY YURIZAL , ST., MT. IAI SIPIL : IR. HANDY DARMAWAN, MT MEP : FAKHRUNNAS, ST		NO. LBR / JUM. LBR / TANGGAL	

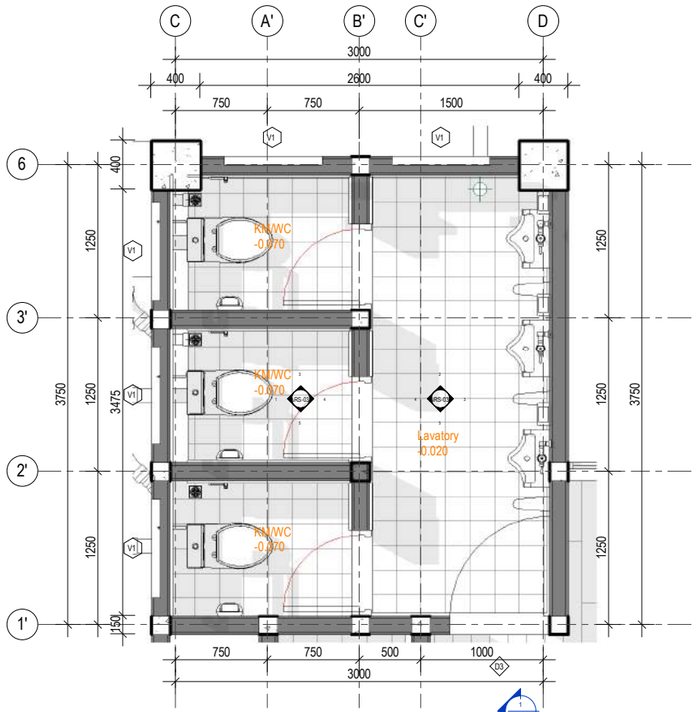


Denah KM/WC

2 | ARS-033 | GEDUNG KANTOR UTAMA | SKALA : 1 : 50

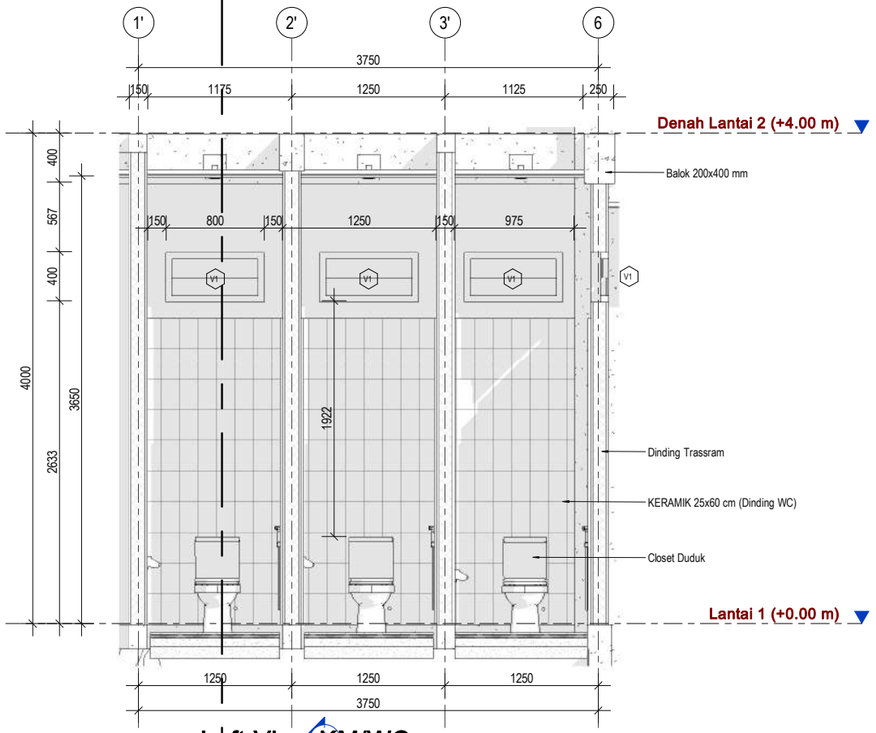


Left View KM/WC

1 | ARS-033 | GEDUNG KANTOR UTAMA | SKALA : 1 : 50

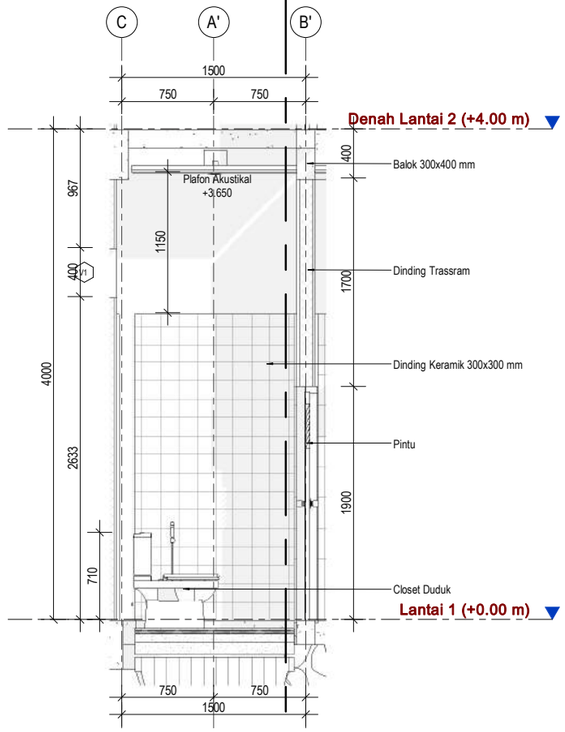


Front View KM/WC

3 | ARS-033 | GEDUNG KANTOR UTAMA | SKALA : 1 : 50

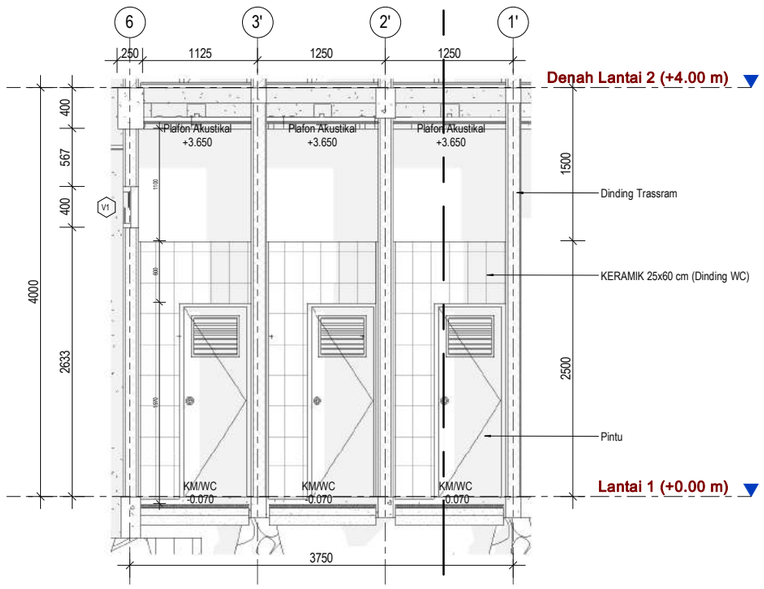


Right View KM/WC

4 | ARS-033 | GEDUNG KANTOR UTAMA | SKALA : 1 : 60

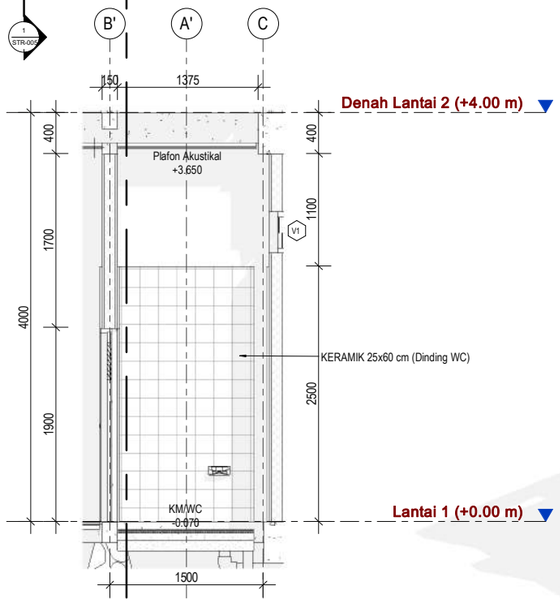

Back View KM/WC

5 | ARS-033 | GEDUNG KANTOR UTAMA | SKALA : 1 : 60

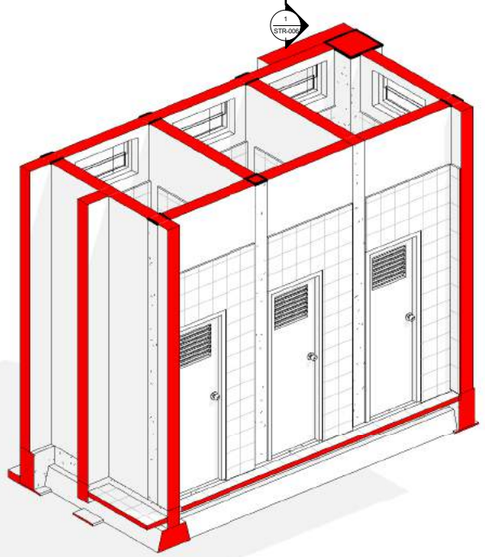


3D KM/WC

6 | ARS-033 | GEDUNG KANTOR UTAMA | SKALA :

SATUAN KERJA	PROYEK	MENGETAHUI	MEYETUJUI	KONSULTAN PERENCANA		GAMBAR	SKALA
KEMENTERIAN KETENAGAKERJAAN REPUBLIK INDONESIA	PERENCANAAN PEMBANGUNAN BLK KABUPATEN MAMUJU SULAWESI BARAT T.A. 2021	DIREKTUR BINA KELEMBAGAAN VOKASI AGUNG NUR ROHMAD S.T., M.M NIP. 19760725 200501 1 001	PEJABAT PEMBUAT KOMITMEN HARRY PURNAMA S.H.,M.Si NIP.19790516 200604 1 003	PT. BIRO ARSITEK DAN INSINJUR SANGKURIANG Jl. Karang Tinggal No. 23 TelP. (022) 2031789, Fax. (022) 2031789 Sukajadi 40126 Bandung Email : biroarsitek@sangkuriangpt.com - sangkuriang.pt@yahoo.com Website : www.sangkuriangpt.com	IR. DARWIN DIREKTUR	RENCANA KM/WC/LAVATORY	As indicated


				NO. LBR	JML. LBR	TANGGAL
LEADER	:	SUGIANTO, ST., MT				08/11/21
ARSITEK	:	ROMY YURIZAL , ST., MT. IAI				
SIPIL	:	IR. HANDY DARMAWAN, MT				
MEP	:	FAKHRUNNAS, ST				

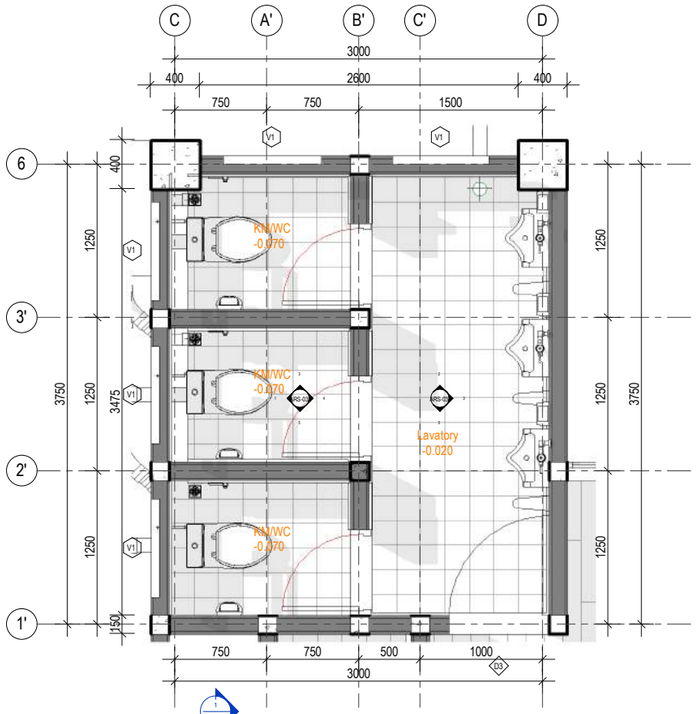

Denah Lavatory

1 ARS-034 — GEDUNG KANTOR UTAMA


SKALA : 1 : 50

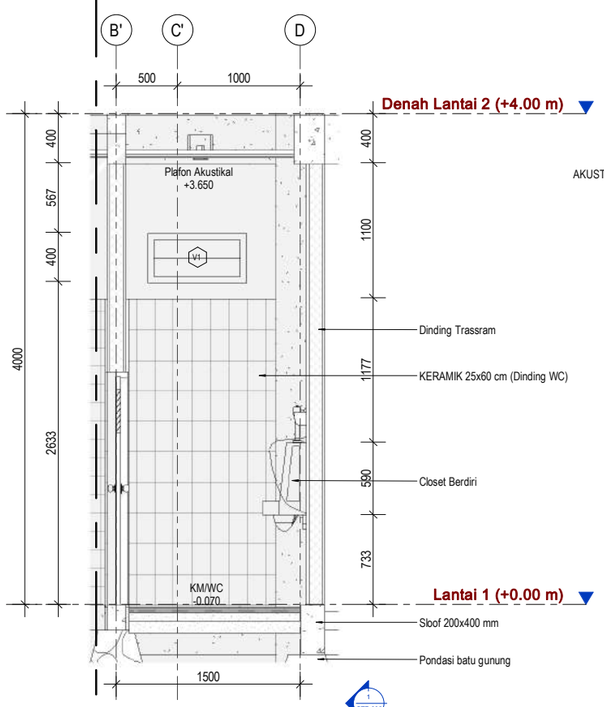

Front View Lavatory

2 ARS-034 — GEDUNG KANTOR UTAMA


SKALA : 1 : 50

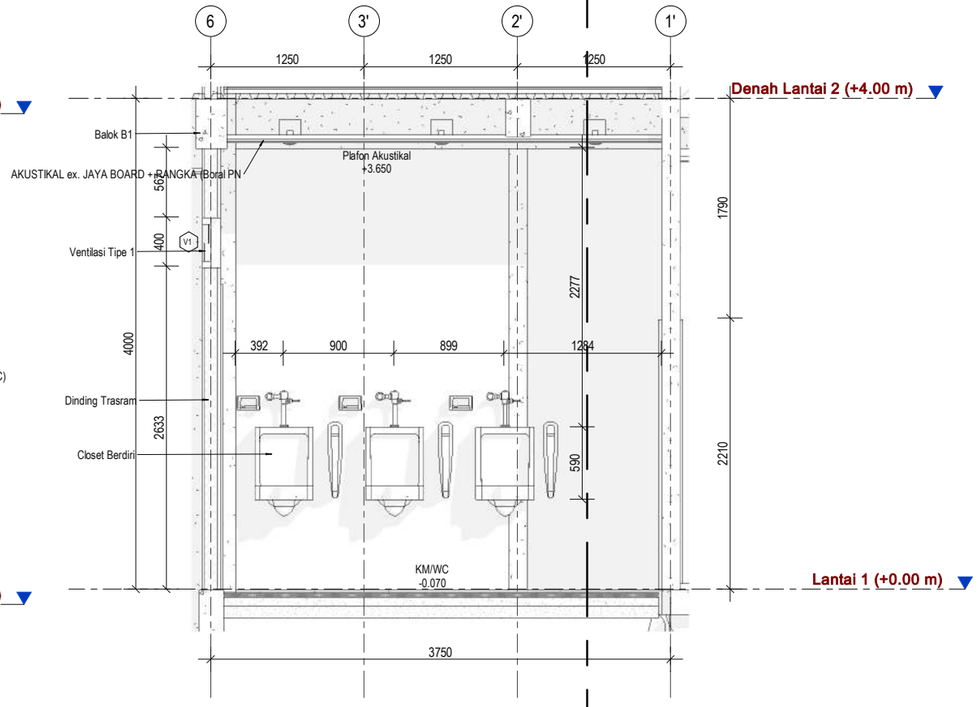

Right View Lavatory

3 ARS-034 — GEDUNG KANTOR UTAMA


SKALA : 1 : 50

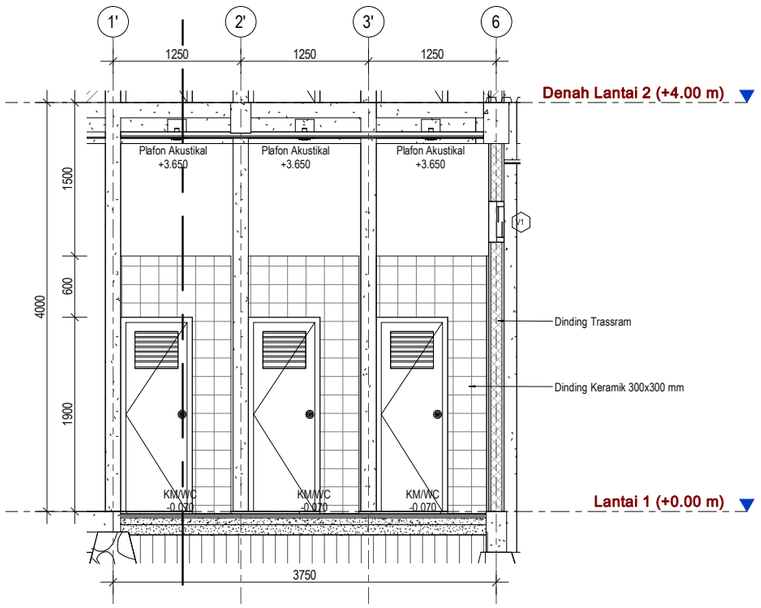

Left View Lavatory

4 ARS-034 — GEDUNG KANTOR UTAMA


SKALA : 1 : 60

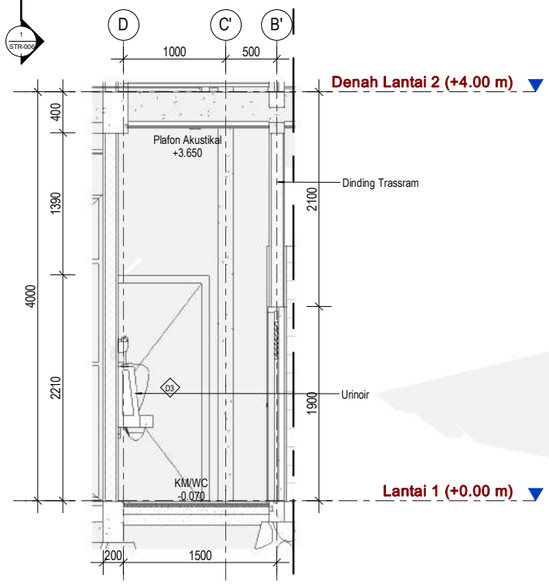

Back View Lavatory

5 ARS-034 — GEDUNG KANTOR UTAMA

SKALA : 1 : 60

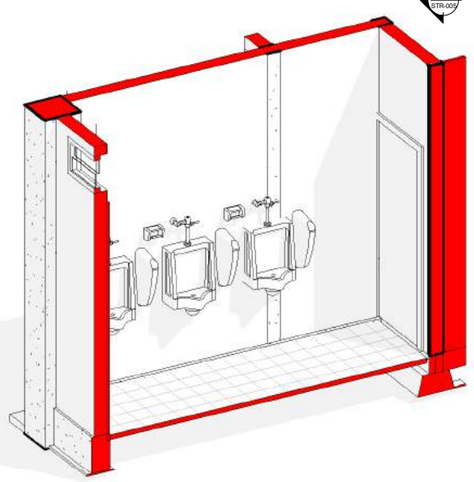

3D Lavatory


6 ARS-034 — GEDUNG KANTOR UTAMA

SKALA :

Cantwell Urinoir




SATUAN KERJA	PROYEK	MENGETAHUI	MEYETUJUI	KONSULTAN PERENCANA		GAMBAR	SKALA
KEMENTERIAN KETENAGAKERJAAN REPUBLIK INDONESIA	PERENCANAAN PEMBANGUNAN BLK KABUPATEN MAMUJU SULAWESI BARAT T.A. 2021	DIREKTUR BINA KELEMBAGAAN VOKASI AGUNG NUR ROHMAD S.T., M.M NIP. 19760725 200501 1 001	PEJABAT PEMBUAT KOMITMEN HARRY PURNAMA S.H.,M.Si NIP.19790516 200604 1 003	PT. BIRO ARSITEK DAN INSINJUR SANGKURIANG Jl. Karang Tinggal No. 23 Telp. (022) 2031789, Fax. (022) 2031789 Sukajadi 40126 Bandung Email : biroarsitek@sangkuriangpt.com - sangkuriang.pt@yahoo.com Website : www.sangkuriangpt.com	IR. DARWIN DIREKTUR	LEADER : SUGIANTO, ST., MT ARSITEK : ROMY YURIZAL , ST., MT. IAI SIPIL : IR. HANDY DARMAWAN, MT MEP : FAKHRUNNAS, ST	DETAIL LAVATORY	As indicated
						NO. LBR / JML. LBR	TANGGAL
							08/11/21

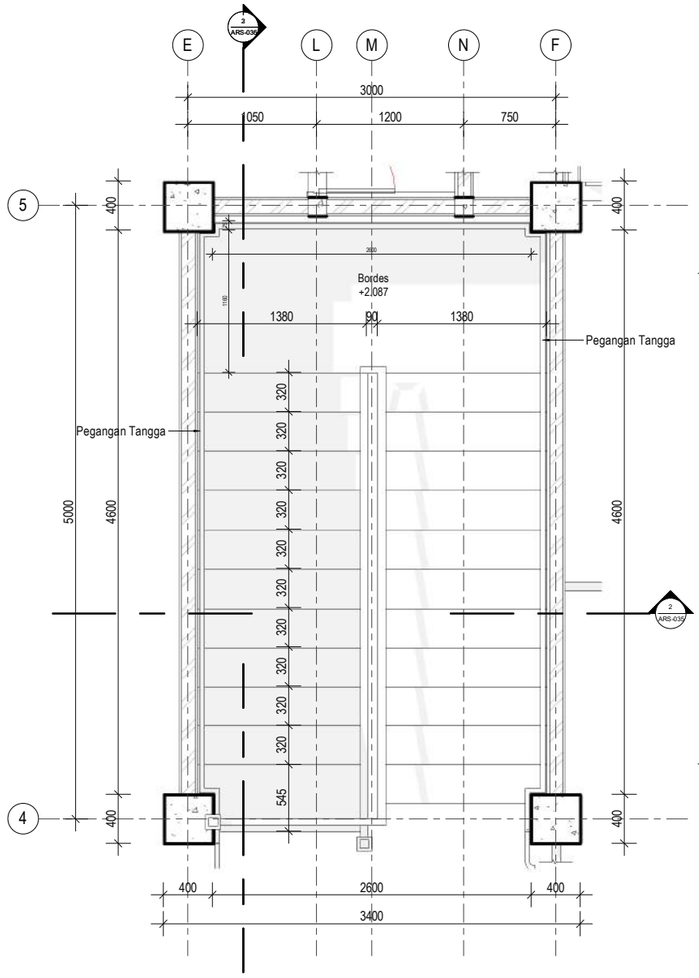

Denah Tangga

1 / ARS-035 — GEDUNG KANTOR UTAMA


SKALA : 1 : 50

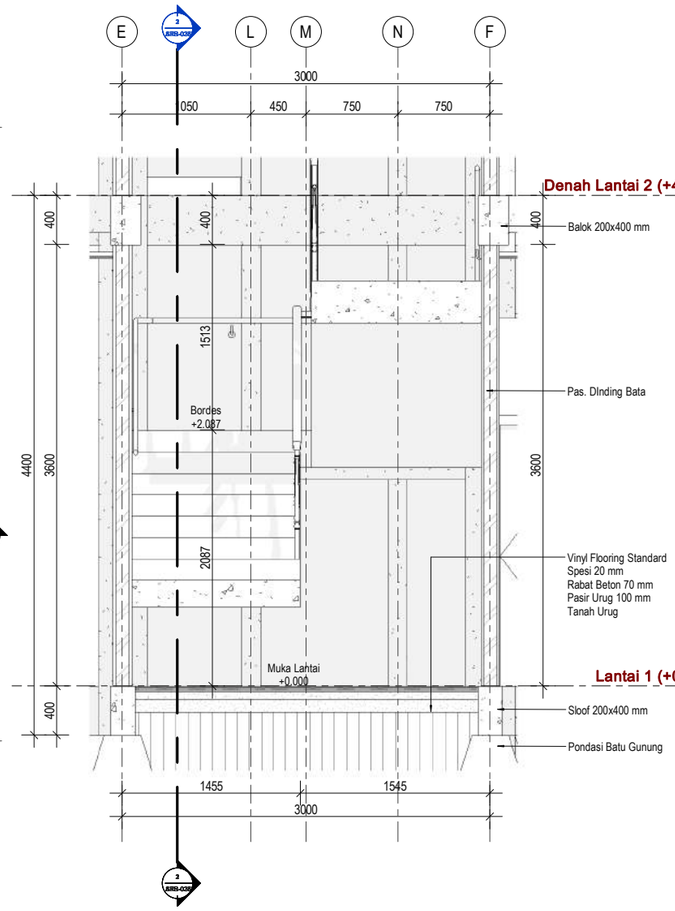

Potongan Tangga

2 / ARS-035 — GEDUNG KANTOR UTAMA

SKALA : 1 : 50

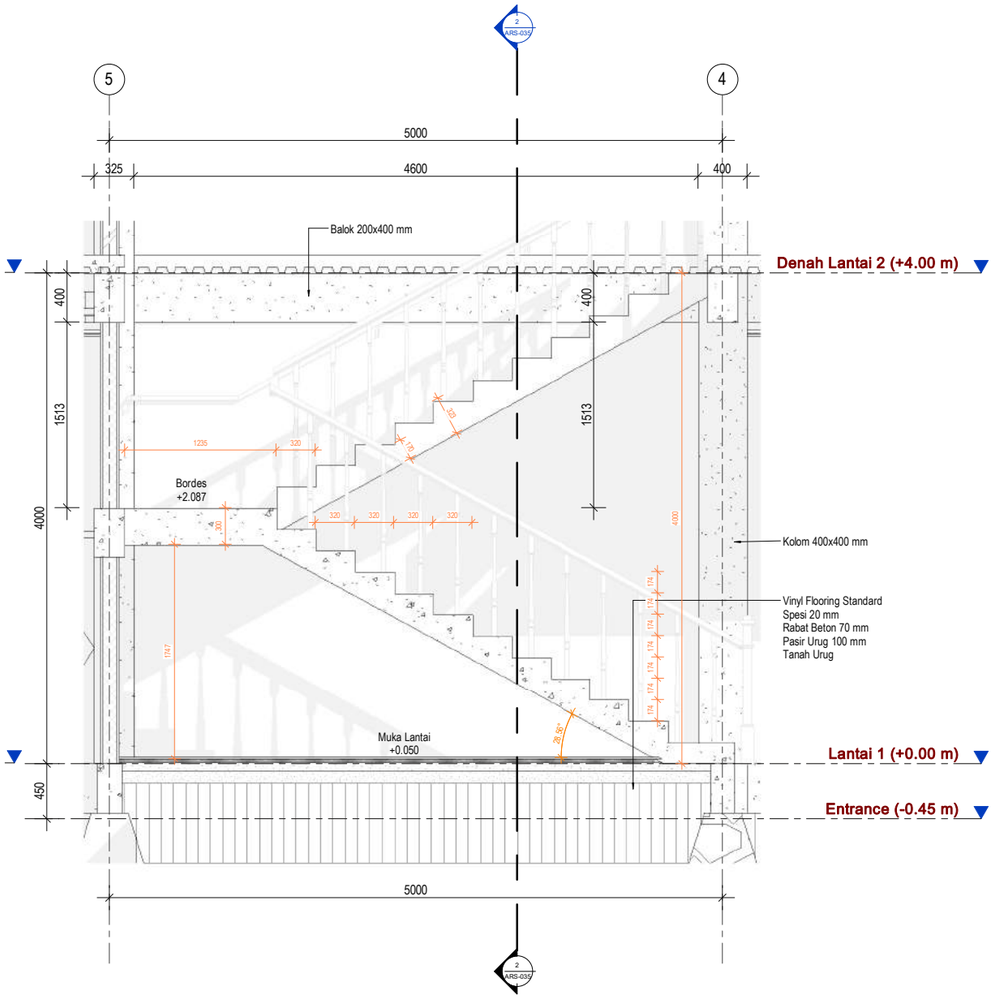


Potongan Tangga'

3 / ARS-035 — GEDUNG KANTOR UTAMA


SKALA : 1 : 50

SATUAN KERJA	PROYEK	MENGETAHUI	MEYETUJUI	KONSULTAN PERENCANA			GAMBAR	SKALA
KEMENTERIAN KETENAGAKERJAAN REPUBLIK INDONESIA	PERENCANAAN PEMBANGUNAN BLK KABUPATEN MAMUJU SULAWESI BARAT T.A. 2021	DIREKTUR BINA KELEMBAGAAN VOKASI AGUNG NUR ROHMAD S.T., M.M NIP. 19760725 200501 1 001	PEJABAT PEMBUAT KOMITMEN HARRY PURNAMA S.H.,M.Si NIP.19790516 200604 1 003	PT. BIRO ARSITEK DAN INSINJUR SANGKURIANG Jl. Karang Tinggal No. 23 TelP. (022) 2031789, Fax. (022) 2031789 Sukajadi 40126 Bandung Email : biroarsitek@sangkuriangpt.com - sangkuriang.pt@yahoo.com Website : www.sangkuriangpt.com	IR. DARWIN DIREKTUR	LEADER : SUGIANTO, ST., MT ARSITEK : ROMY YURIZAL , ST., MT. IAI SIPIL : IR. HANDY DARMAWAN, MT MEP : FAKHRUNNAS, ST	RENCANA & DETAIL TANGGA	1 : 50
							NO. LBR / JML. LBR	TANGGAL
								08/11/21

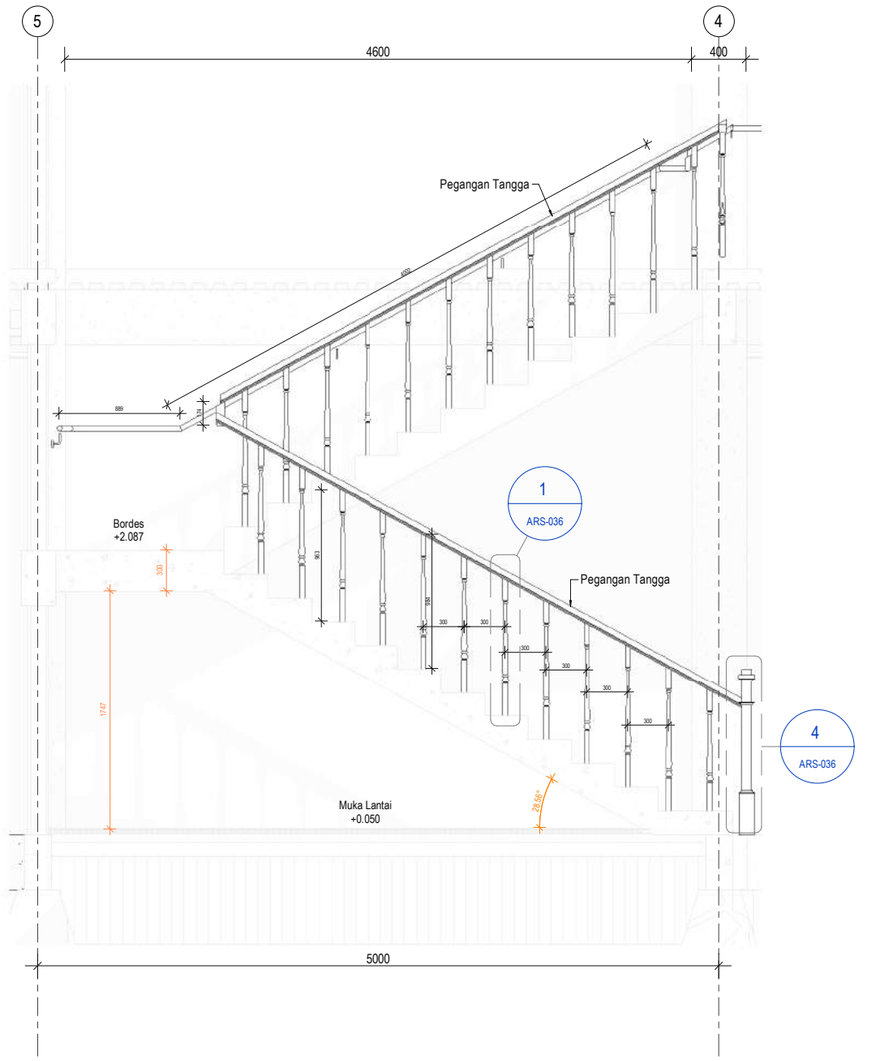


Section Reling

2 | ARS-036 | GEDUNG KANTOR UTAMA | SKALA : 1 : 45

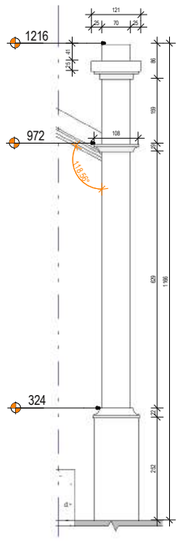


Detail Blauster

4 | ARS-036 | GEDUNG KANTOR UTAMA | SKALA : 1 : 15

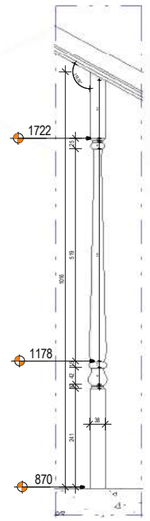

Detail Blauster'


1 | ARS-036 | GEDUNG KANTOR UTAMA | SKALA : 1 : 15

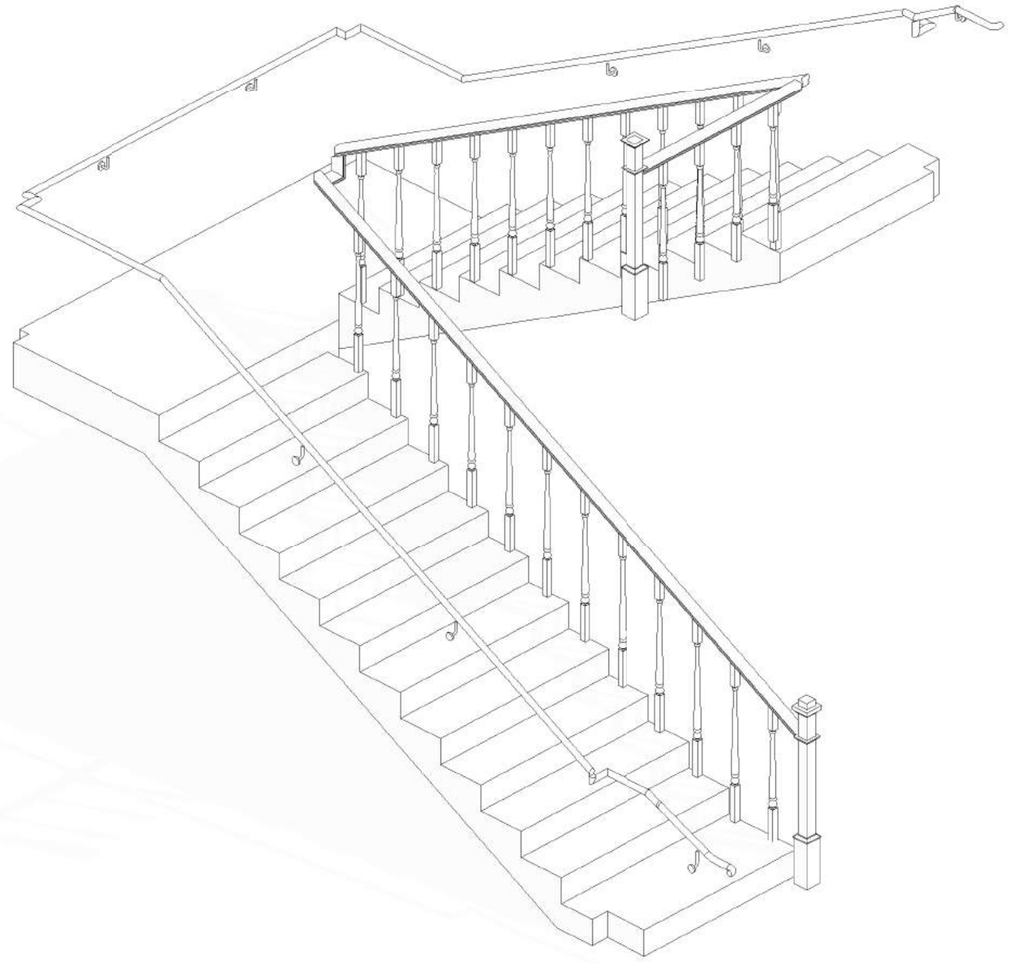

Perspektif Reling

3 | ARS-036 | GEDUNG KANTOR UTAMA | SKALA :

SATUAN KERJA	PROYEK	MENGETAHUI	MEYETUJUI	KONSULTAN PERENCANA			GAMBAR	SKALA
KEMENTERIAN KETENAGAKERJAAN REPUBLIK INDONESIA	PERENCANAAN PEMBANGUNAN BLK KABUPATEN MAMUJU SULAWESI BARAT T.A. 2021	DIREKTUR BINA KELEMBAGAAN VOKASI AGUNG NUR ROHMAD,S.T., M.M NIP. 19760725 200501 1 001	PEJABAT PEMBUAT KOMITMEN HARRY PURNAMA S.H.,M.Si NIP.19790516 200604 1 003	PT. BIRO ARSITEK DAN INSINJUR SANGKURIANG Jl. Karang Tinggal No. 23 TelP. (022) 2031789, Fax. (022) 2031789 Sukajadi 40126 Bandung Email : biroarsitek@sangkuriangpt.com - sangkuriang.pt@yahoo.com Website : www.sangkuriangpt.com	IR. DARWIN DIREKTUR	LEADER : SUGIANTO, ST., MT ARSITEK : ROMY YURIZAL , ST., MT. IAI SIPIL : IR. HANDY DARMAWAN, MT MEP : FAKHRUNNAS, ST	RENCANA RELING TANGGA	As indicated
							NO. LBR / JML. LBR	TANGGAL
								09/13/21

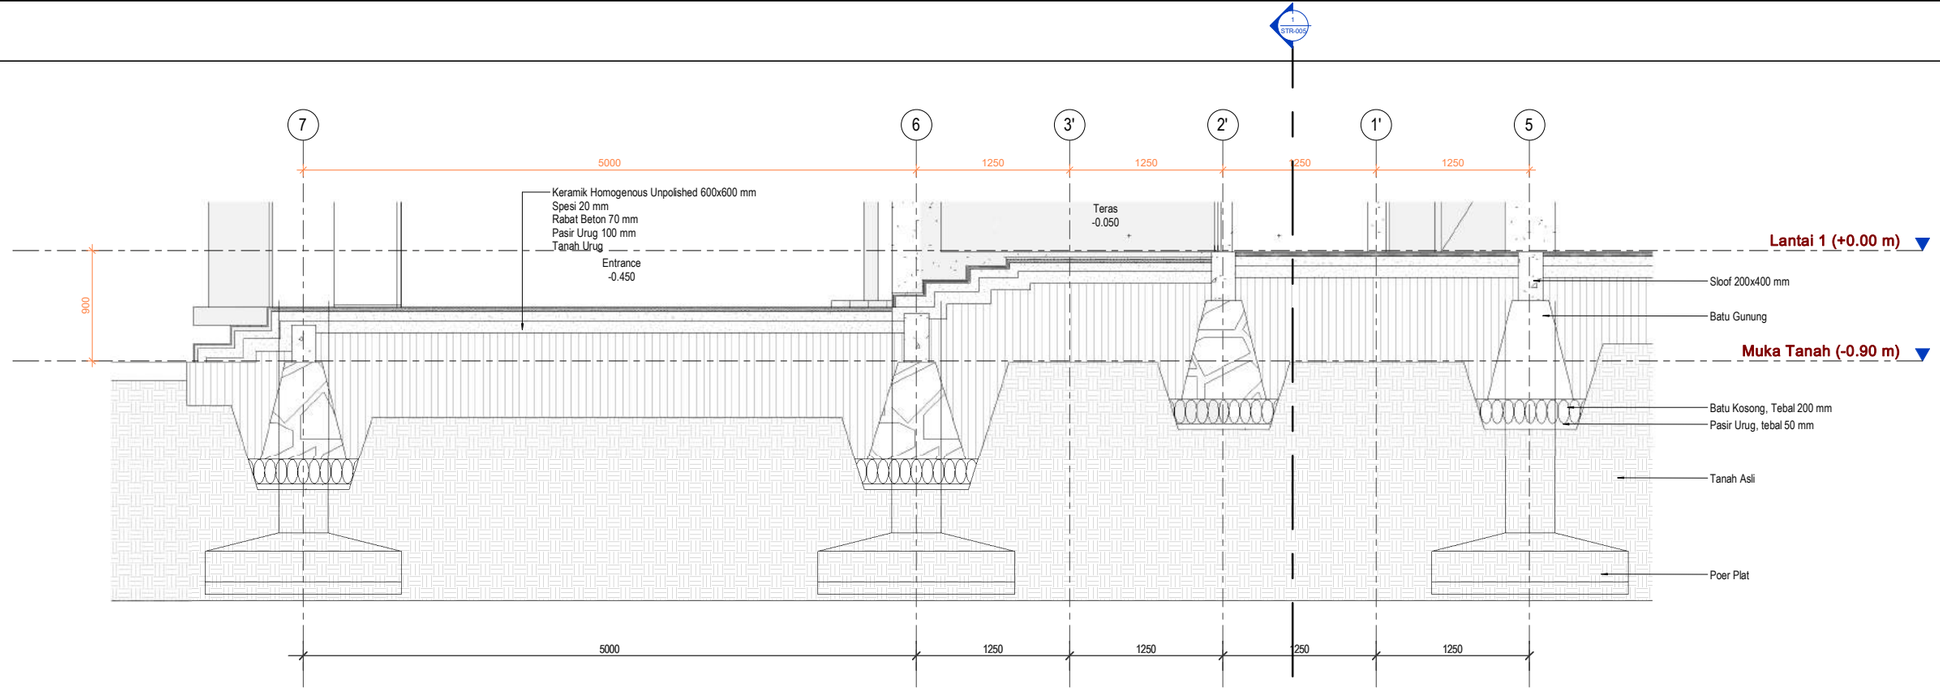


Pot. Entrance Depan

1 / ARS-037

GEDUNG KANTOR UTAMA

SKALA : 1 : 50

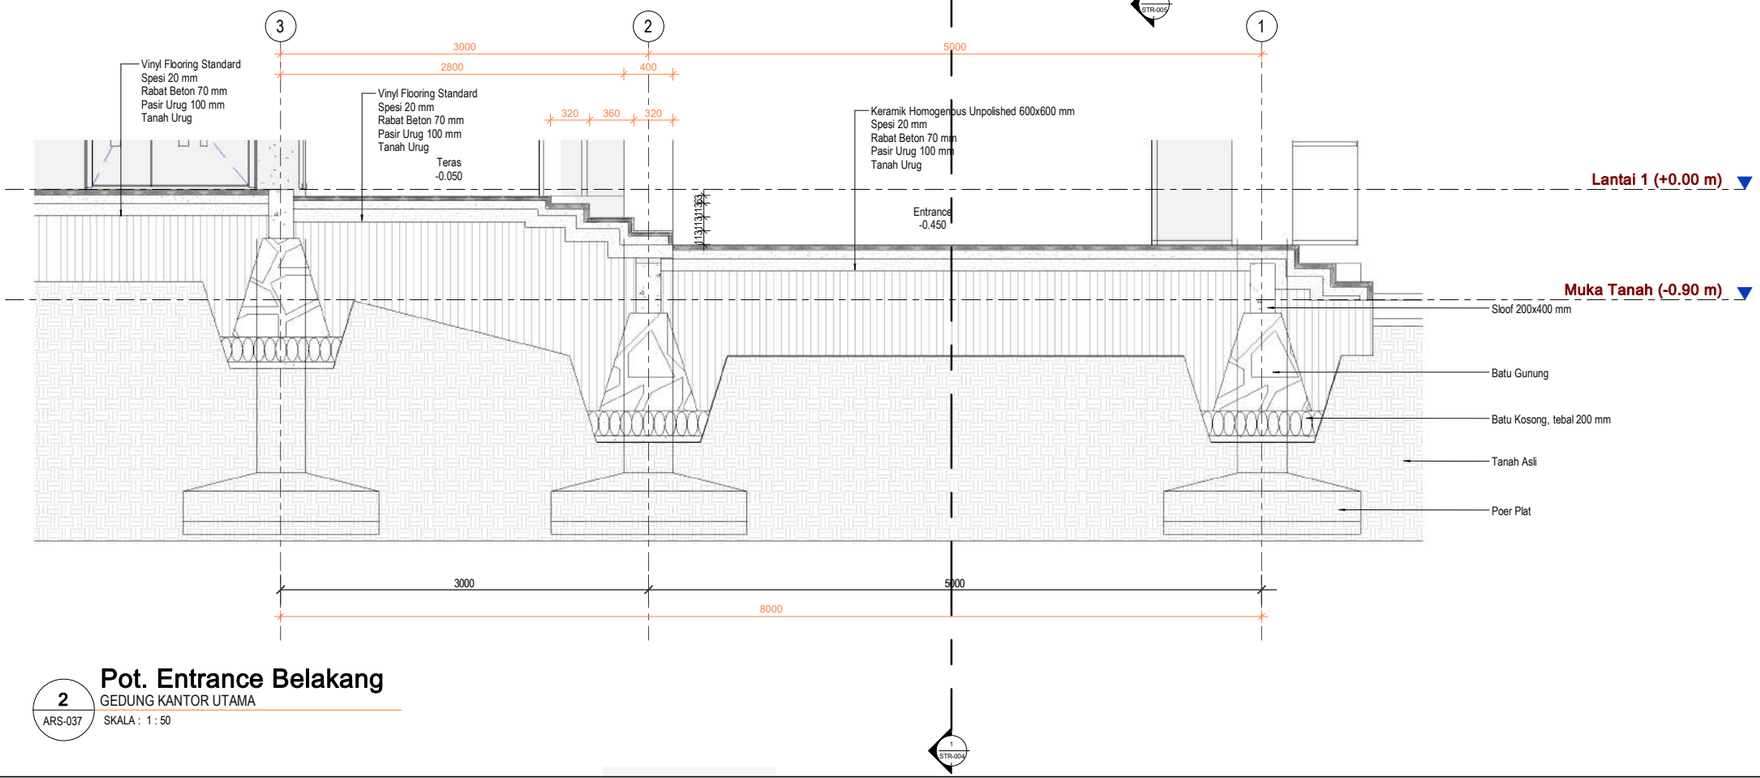


Pot. Entrance Belakang

2 / ARS-037


GEDUNG KANTOR UTAMA

SKALA : 1 : 50

SATUAN KERJA	PROYEK	MENGETAHUI	MEYETUJUI	KONSULTAN PERENCANA		GAMBAR	SKALA
KEMENTERIAN KETENAGAKERJAAN REPUBLIK INDONESIA	PERENCANAAN PEMBANGUNAN BLK KABUPATEN MAMUJU SULAWESI BARAT T.A. 2021	DIREKTUR BINA KELEMBAGAAN VOKASI AGUNG NUR ROHMAD S.T., M.M NIP. 19760725 200501 1 001	PEJABAT PEMBUAT KOMITMEN HARRY PURNAMA S.H.,M.Si NIP.19790516 200604 1 003	PT. BIRO ARSITEK DAN INSINJUR SANGKURIANG Jl. Karang Tinggal No. 23 TelP. (022) 2031789, Fax. (022) 2031789 Sukajadi 40126 Bandung Email : biroarsitek@sangkuriangpt.com - sangkuriang.pt@yahoo.com Website : www.sangkuriangpt.com	IR. DARWIN DIREKTUR	DETAIL TANGGA	1 : 50
					LEADER : SUGIANTO, ST., MT ARSITEK : ROMY YURIZAL , ST., MT. IAI SIPIL : IR. HANDY DARMAWAN, MT MEP : FAKHRUNNAS, ST	NO. LBR / JML. LBR	TANGGAL: 08/11/21

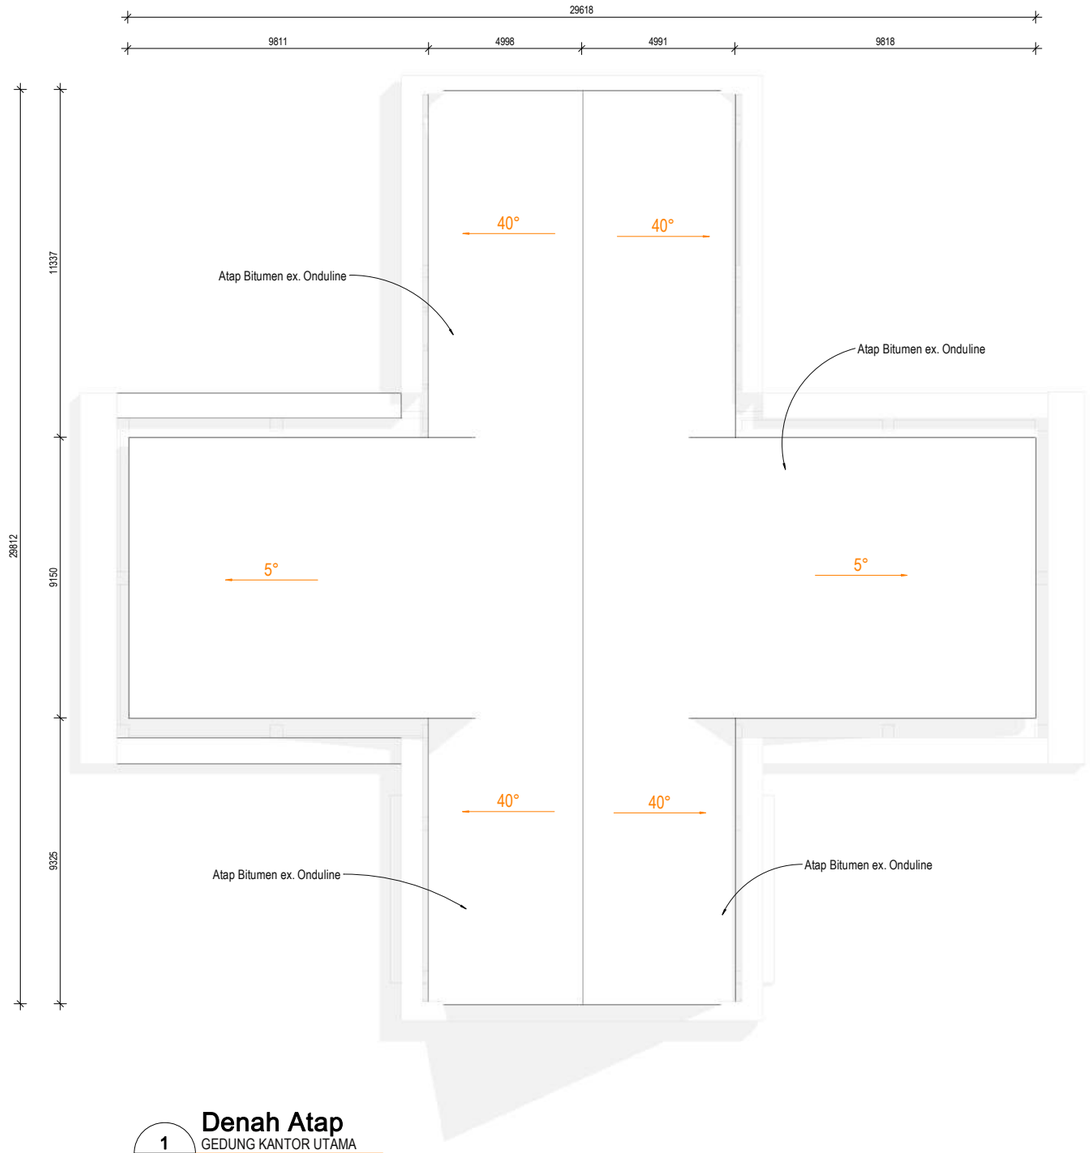

Denah Atap
1 | ARS-038
GEDUNG KANTOR UTAMA
SKALA : 1 : 200

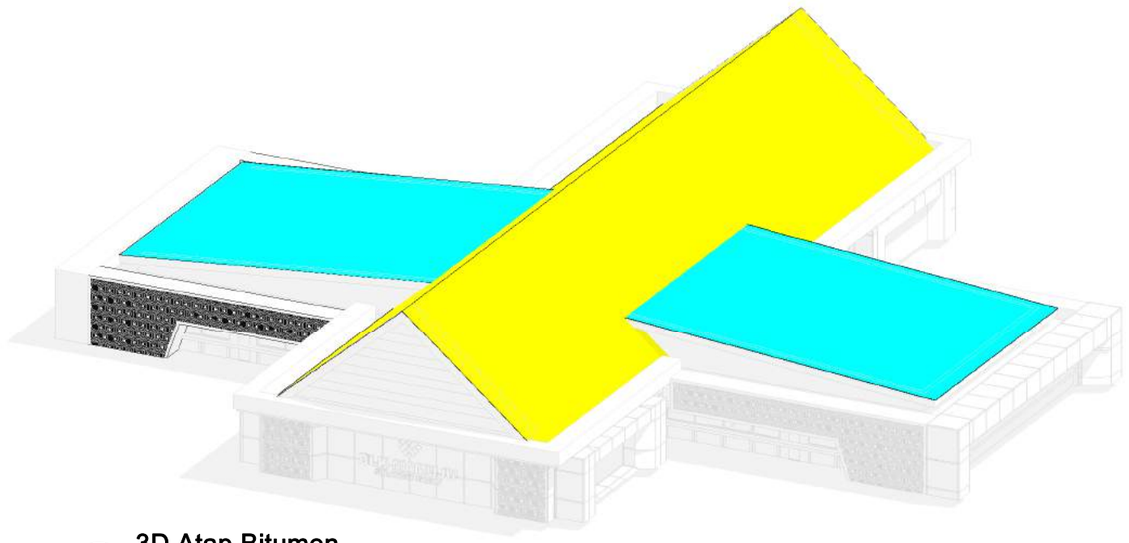

3D Atap Bitumen
2 | ARS-038
GEDUNG KANTOR UTAMA
SKALA :

Roof Schedule			
Family and Type	Area	Volume	Count
Roofs 1: Roofs 1	0 m²	3.89 m³	1
Basic Roof: Generic - 400mm 2	105 m²	1.05 m³	1
Basic Roof: Generic - 400mm 2	105 m²	1.05 m³	1
Grand total: 3			


Atap Onduline



Spek Atap Onduline



SATUAN KERJA	PROYEK	MENGETAHUI	MEYETUJUI	KONSULTAN PERENCANA			GAMBAR	SKALA
KEMENTERIAN KETENAGAKERJAAN REPUBLIK INDONESIA	PERENCANAAN PEMBANGUNAN BLK KABUPATEN MAMUJU SULAWESI BARAT T.A. 2021	DIREKTUR BINA KELEMBAGAAN VOKASI AGUNG NUR ROHMAD,S.T., M.M NIP. 19760725 200501 1 001	PEJABAT PEMBUAT KOMITMEN HARRY PURNAMA S.H.,M.Si NIP.19790516 200604 1 003	PT. BIRO ARSITEK DAN INSINJUR SANGKURIANG Jl. Karang Tinggal No. 23 TelP. (022) 2031789, Fax. (022) 2031789 Sukajadi 40126 Bandung Email : biroarsitek@sangkuriangpt.com - sangkuriang.pt@yahoo.com Website : www.sangkuriangpt.com	IR. DARWIN DIREKTUR	LEADER : SUGIANTO, ST., MT ARSITEK : ROMY YURIZAL , ST., MT. IAI SIPIL : IR. HANDY DARMAWAN, MT MEP : FAKHRUNNAS, ST	RENCANA & DETAIL ATAP	1 : 200
							NO. LBR / JML. LBR	TANGGAL
								08/11/21

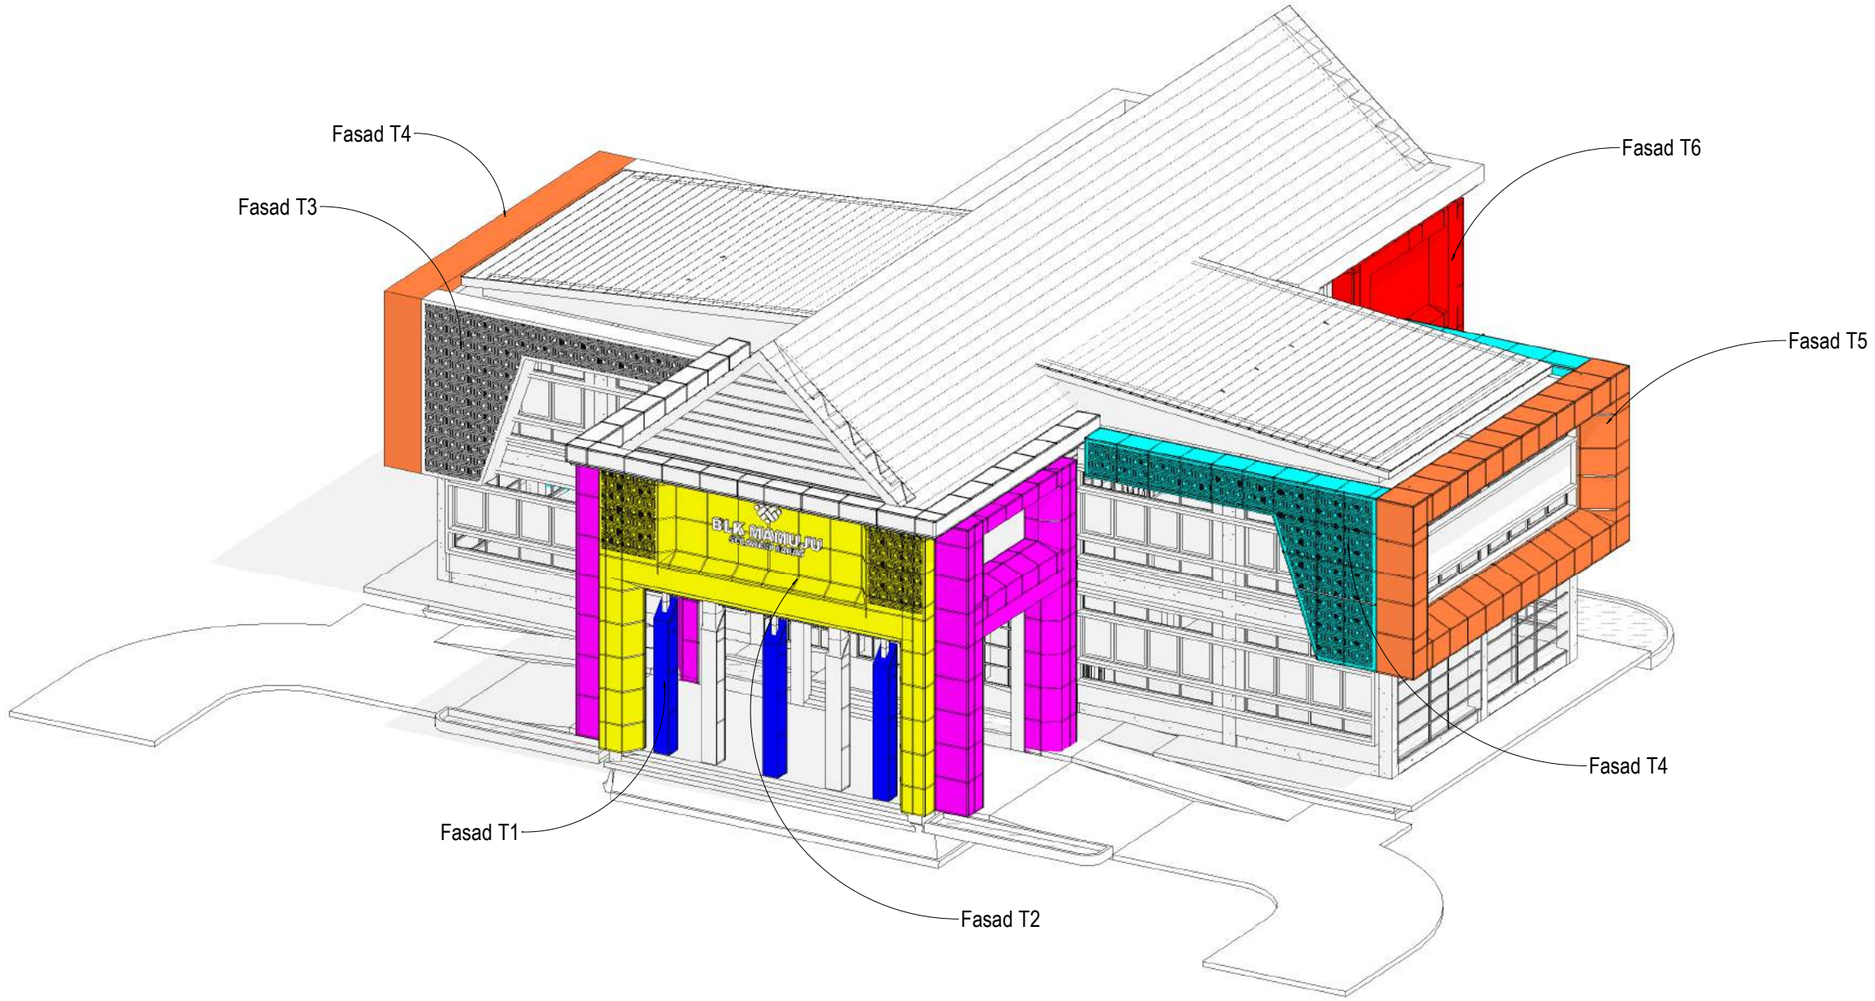

1
ARS-039


3D Fasade Aluminium Composit Panel

GEDUNG KANTOR UTAMA

SKALA :

SATUAN KERJA	PROYEK	MENGETAHUI	MEYETUJUI	KONSULTAN PERENCANA		GAMBAR	SKALA
KEMENTERIAN KETENAGAKERJAAN REPUBLIK INDONESIA	PERENCANAAN PEMBANGUNAN BLK KABUPATEN MAMUJU SULAWESI BARAT T.A. 2021	DIREKTUR BINA KELEMBAGAAN VOKASI AGUNG NUR ROHMAD,S.T., M.M NIP. 19760725 200501 1 001	PEJABAT PEMBUAT KOMITMEN HARRY PURNAMA S.H.,M.Si NIP.19790516 200604 1 003	PT. BIRO ARSITEK DAN INSINJUR SANGKURIANG Jl. Karang Tinggal No. 23 TelP. (022) 2031789, Fax. (022) 2031789 Sukajadi 40126 Bandung Email : biroarsitek@sangkuriangpt.com - sangkuriang.pt@yahoo.com Website : www.sangkuriangpt.com	IR. DARWIN DIREKTUR	LEADER : SUGIANTO, ST., MT ARSITEK : ROMY YURIZAL , ST., MT. IAI SIPIL : IR. HANDY DARMAWAN, MT MEP : FAKHRUNNAS, ST	RENCANA & DETAIL FASAD


NO. LBR	JML. LBR	TANGGAL
		08/12/21

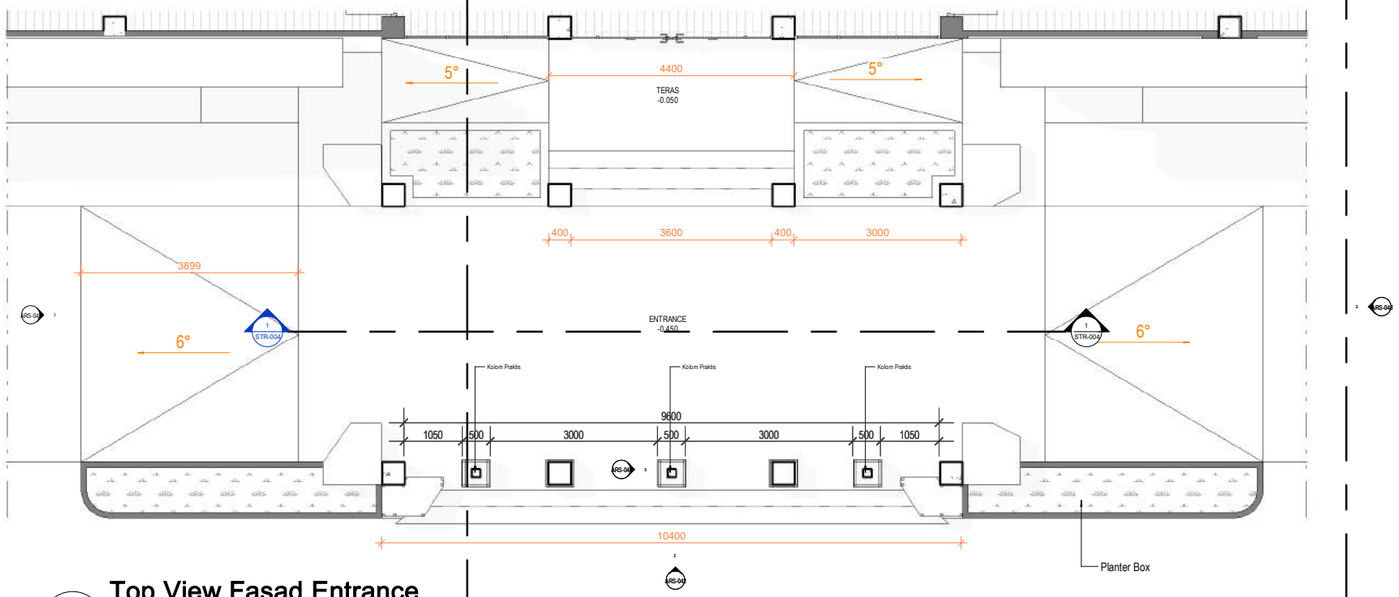

Top View Fasad Entrance

1 / ARS-040 — GEDUNG KANTOR UTAMA


SKALA : 1 : 110

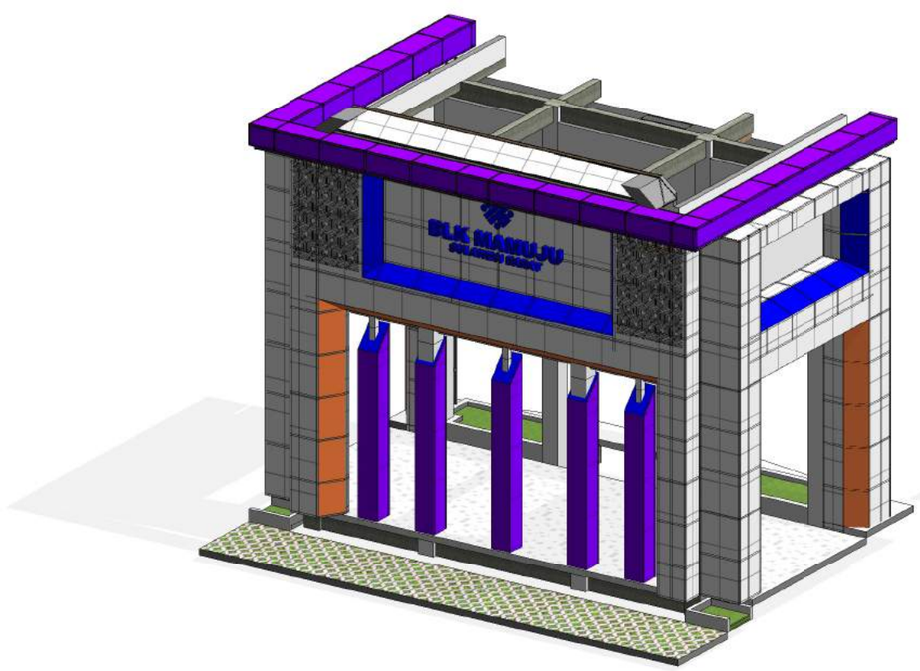

3D Fasad ACP Entrance'

3 / ARS-040 — GEDUNG KANTOR UTAMA

SKALA :

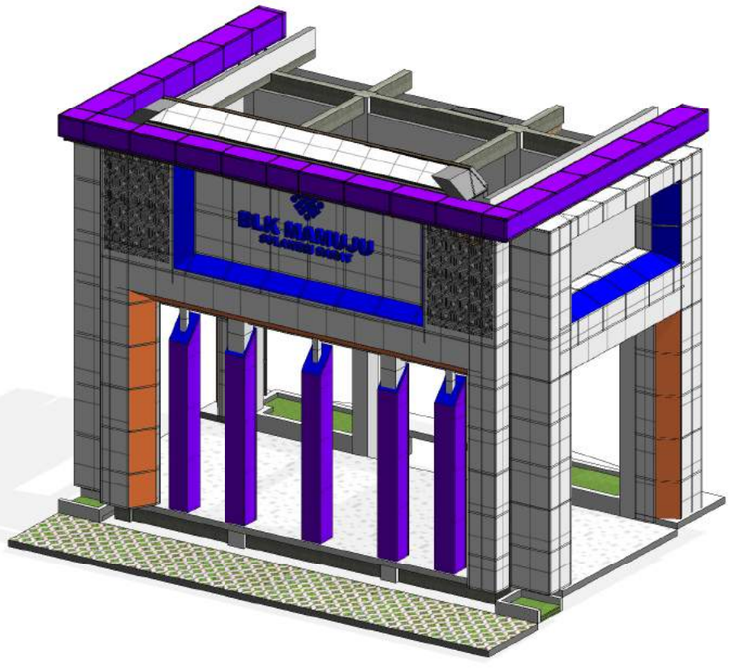


3D Fasad ACP Entrance

2 / ARS-040 — GEDUNG KANTOR UTAMA

SKALA :

SATUAN KERJA	PROYEK	MENGETAHUI	MEYETUJUI	KONSULTAN PERENCANA		GAMBAR	SKALA
KEMENTERIAN KETENAGAKERJAAN REPUBLIK INDONESIA	PERENCANAAN PEMBANGUNAN BLK KABUPATEN MAMUJU SULAWESI BARAT T.A. 2021	DIREKTUR BINA KELEMBAGAAN VOKASI AGUNG NUR ROHMAD S.T., M.M NIP. 19760725 200501 1 001	PEJABAT PEMBUAT KOMITMEN HARRY PURNAMA S.H.,M.Si NIP.19790516 200604 1 003	PT. BIRO ARSITEK DAN INSINJUR SANGKURIANG Jl. Karang Tinggal No. 23 TelP. (022) 2031789, Fax. (022) 2031789 Sukajadi 40126 Bandung Email : biroarsitek@sangkuriangpt.com - sangkuriang.pt@yahoo.com Website : www.sangkuriangpt.com	IR. DARWIN DIREKTUR	DETAIL FASAD ACP ENTRANCE	1 : 110

				NO. LBR	JML. LBR	TANGGAL
LEADER	:	SUGIANTO, ST., MT				08/11/21
ARSITEK	:	ROMY YURIZAL , ST., MT. IAI				
SIPIL	:	IR. HANDY DARMAWAN, MT				
MEP	:	FAKHRUNNAS, ST				

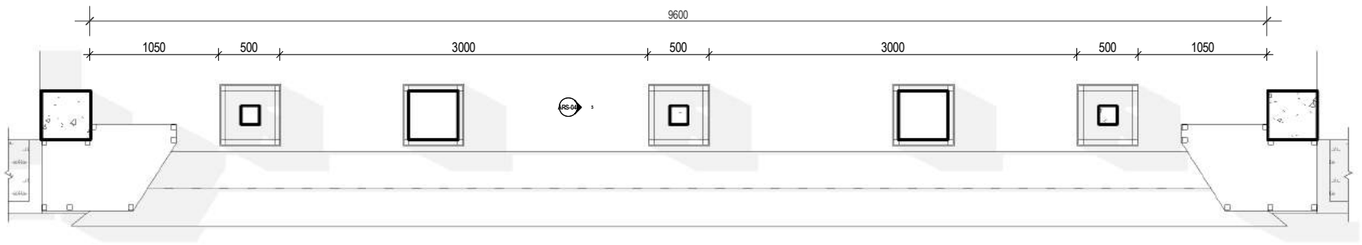


1 Detail Fasad Kolom

1 / ARS-041

GEDUNG KANTOR UTAMA

SKALA : 1 : 50

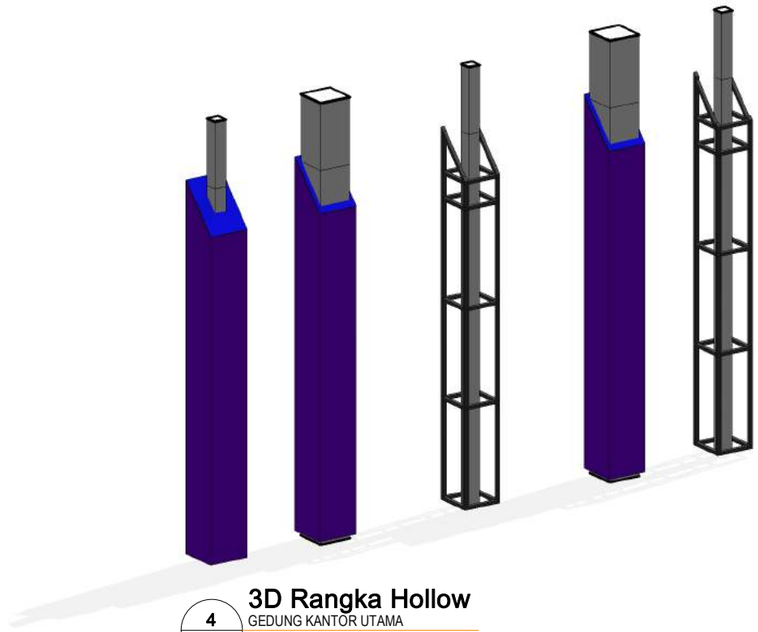


4 3D Rangka Hollow

4 / ARS-041

GEDUNG KANTOR UTAMA

SKALA :

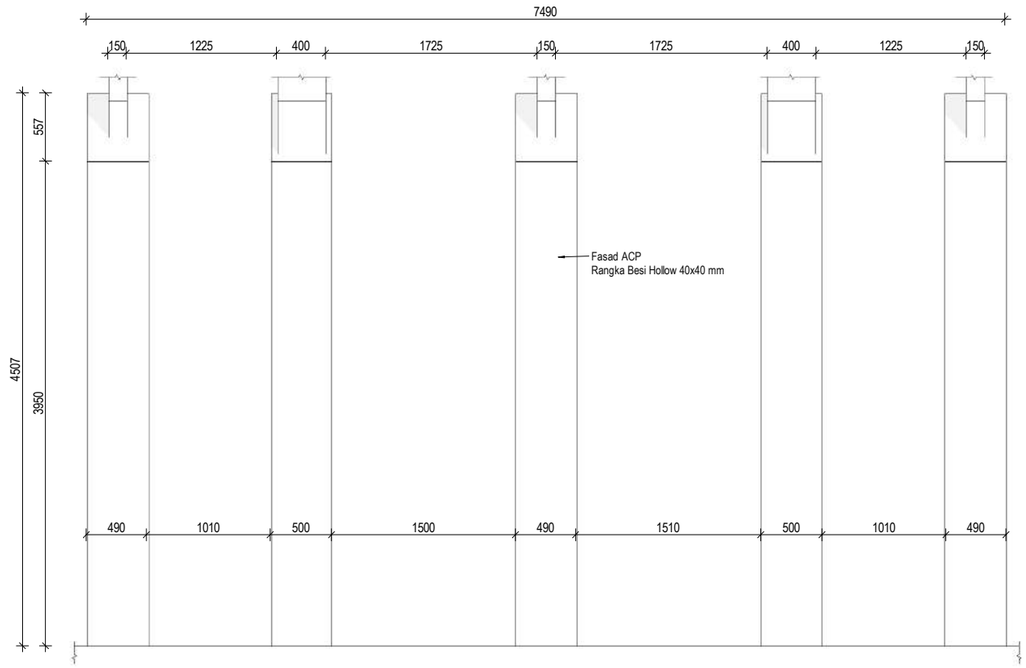


2 Elevation Front

2 / ARS-041

GEDUNG KANTOR UTAMA

SKALA : 1 : 50

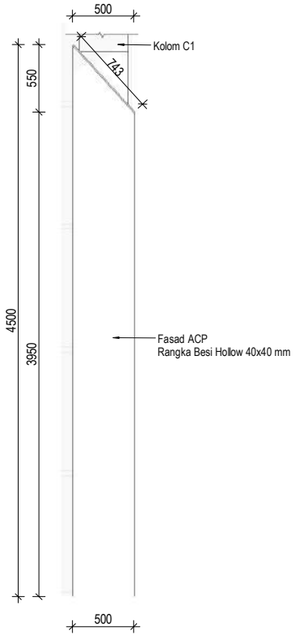


5 Elevation Left

5 / ARS-041

GEDUNG KANTOR UTAMA

SKALA : 1 : 50

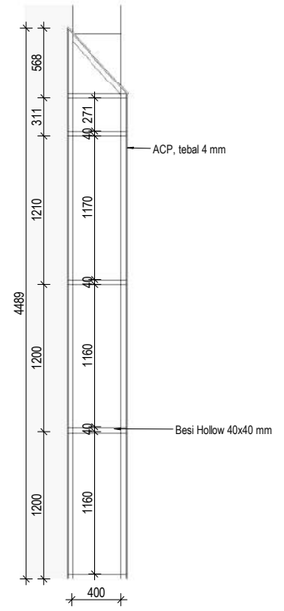


3 Elev. Left Hollow

3 / ARS-041

GEDUNG KANTOR UTAMA

SKALA : 1 : 50


SATUAN KERJA	PROYEK	MENGETAHUI	MEYETUJUI	KONSULTAN PERENCANA			GAMBAR	SKALA
KEMENTERIAN KETENAGAKERJAAN REPUBLIK INDONESIA	PERENCANAAN PEMBANGUNAN BLK KABUPATEN MAMUJU SULAWESI BARAT T.A. 2021	DIREKTUR BINA KELEMBAGAAN VOKASI AGUNG NUR ROHMAD,S.T., M.M NIP. 19760725 200501 1 001	PEJABAT PEMBUAT KOMITMEN HARRY PURNAMA S.H.,M.Si NIP.19790516 200604 1 003	PT. BIRO ARSITEK DAN INSINJUR SANGKURIANG Jl. Karang Tinggal No. 23 TelP. (022) 2031789, Fax. (022) 2031789 Sukajadi 40126 Bandung Email : biroarsitek@sangkuriangpt.com - sangkuriang.pt@yahoo.com Website : www.sangkuriangpt.com	IR. DARWIN DIREKTUR	LEADER : SUGIANTO, ST., MT ARSITEK : ROMY YURIZAL , ST., MT. IAI SIPIL : IR. HANDY DARMAWAN, MT MEP : FAKHRUNNAS, ST	DET. FASAD ACP T1	1 : 50
							NO. LBR / JML. LBR	TANGGAL
								08/11/21

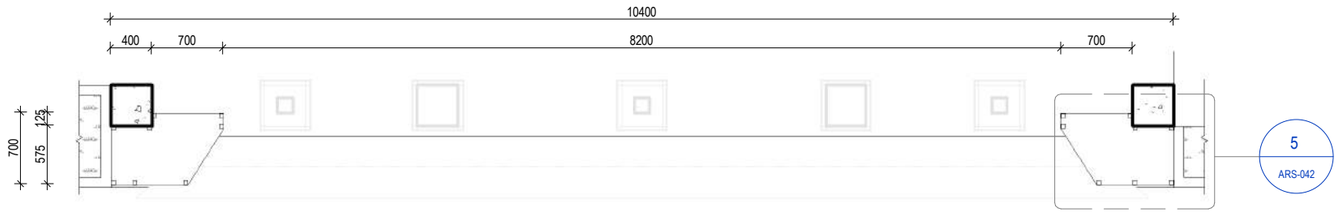

Detail Fasad

1 / ARS-042 — GEDUNG KANTOR UTAMA


SKALA : 1 : 60

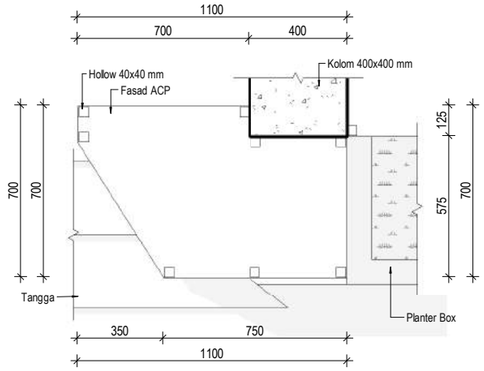

Det. Callout

5 / ARS-042 — GEDUNG KANTOR UTAMA


SKALA : 1 : 25

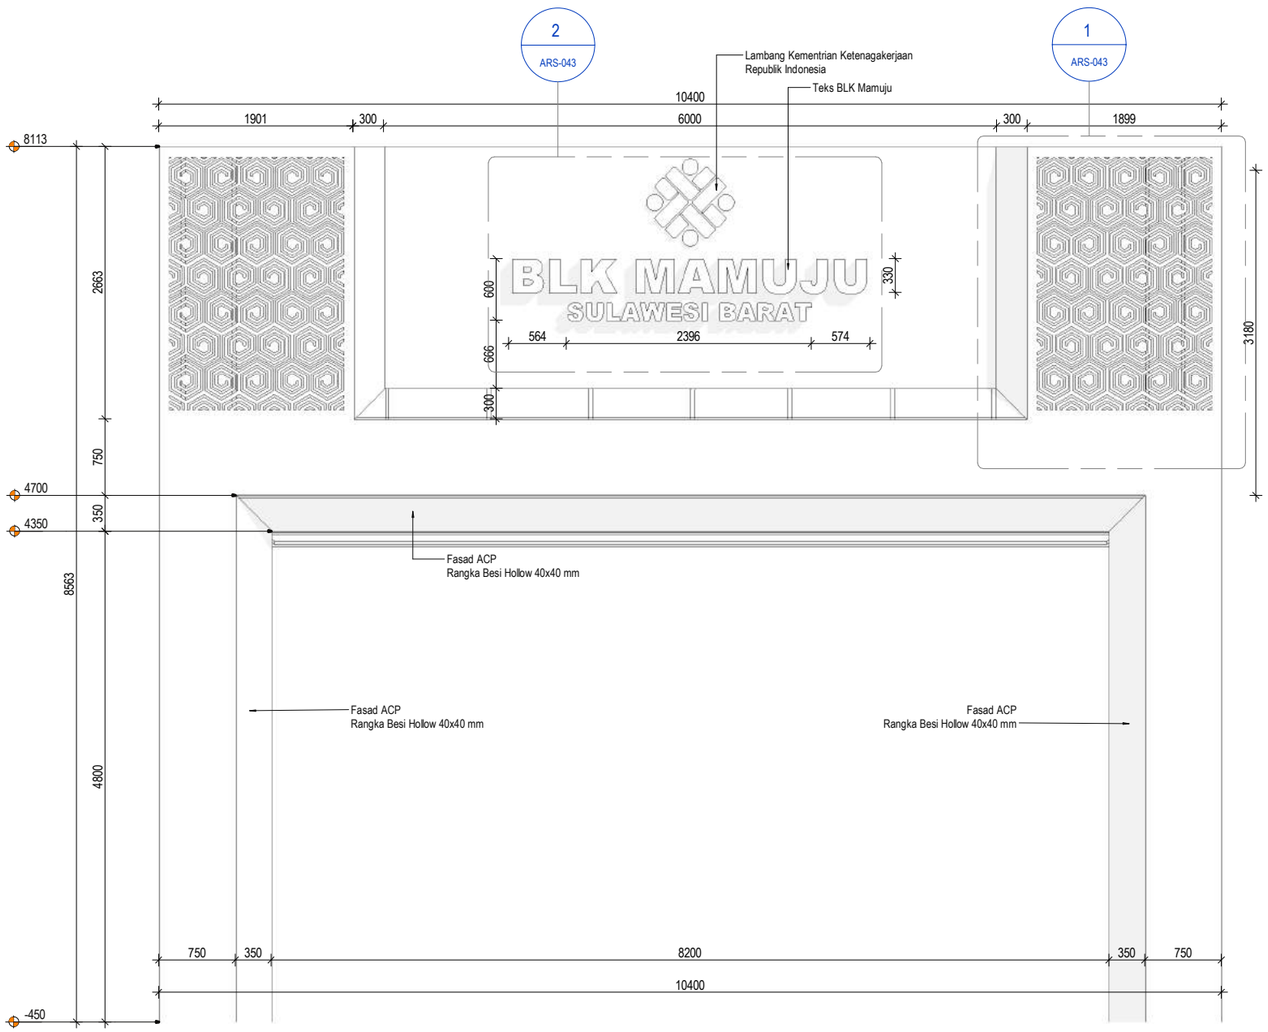

Elev. Front Fasad

2 / ARS-042 — GEDUNG KANTOR UTAMA


SKALA : 1 : 60

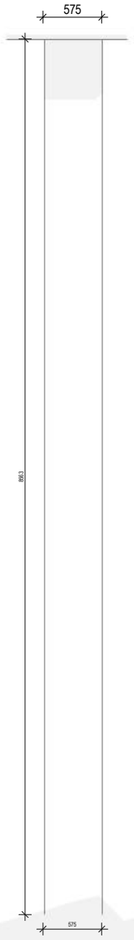

Elev. Left

3 / ARS-042 — GEDUNG KANTOR UTAMA

SKALA : 1 : 60

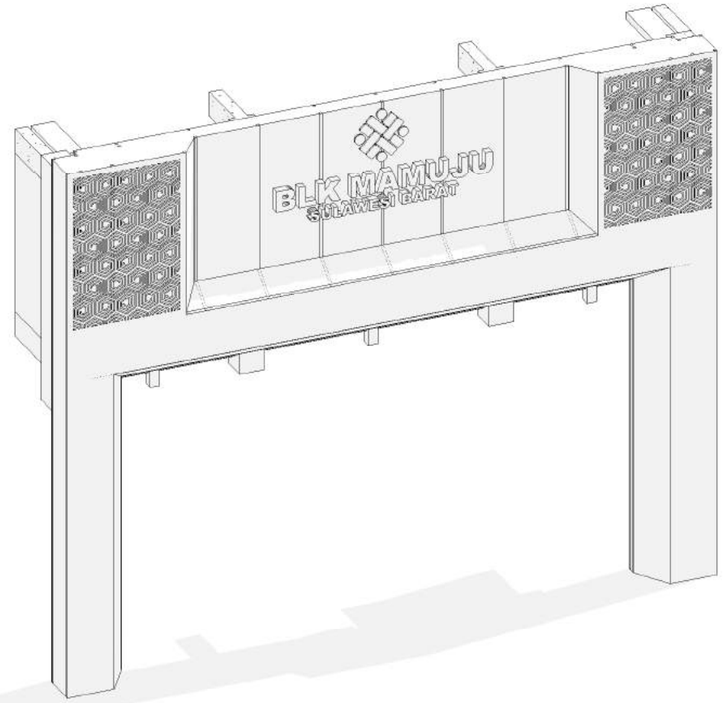


3D Fasad ACP


4 / ARS-042 — GEDUNG KANTOR UTAMA

SKALA :


SATUAN KERJA	PROYEK	MENGETAHUI	MEYETUJUI	KONSULTAN PERENCANA			GAMBAR	SKALA
KEMENTERIAN KETENAGAKERJAAN REPUBLIK INDONESIA	PERENCANAAN PEMBANGUNAN BLK KABUPATEN MAMUJU SULAWESI BARAT T.A. 2021	DIREKTUR BINA KELEMBAGAAN VOKASI AGUNG NUR ROHMAD,S.T., M.M NIP. 19760725 200501 1 001	PEJABAT PEMBUAT KOMITMEN HARRY PURNAMA S.H.,M.Si NIP.19790516 200604 1 003	PT. BIRO ARSITEK DAN INSINJUR SANGKURIANG Jl. Karang Tinggal No. 23 TelP. (022) 2031789, Fax. (022) 2031789 Sukajadi 40126 Bandung Email : biroarsitek@sangkuriangpt.com - sangkuriang.pt@yahoo.com Website : www.sangkuriangpt.com	IR. DARWIN DIREKTUR	LEADER : SUGIANTO, ST., MT ARSITEK : ROMY YURIZAL , ST., MT. IAI SIPIL : IR. HANDY DARMAWAN, MT MEP : FAKHRUNNAS, ST	DET. FASAD ACP T2	As indicated
							NO. LBR / JML. LBR	TANGGAL
								08/12/21

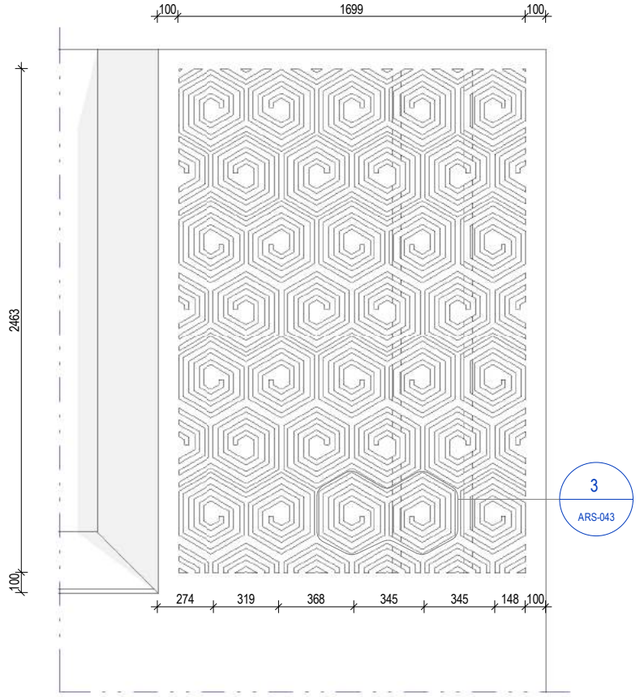


Det. Callout Motif
1 / ARS-043
GEDUNG KANTOR UTAMA
SKALA : 1 : 30

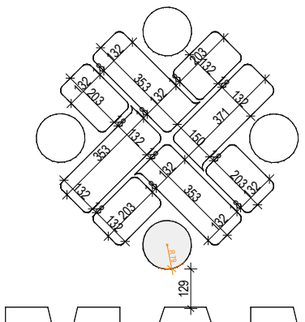

Detail Text BLK
2 / ARS-043
GEDUNG KANTOR UTAMA
SKALA : 1 : 20

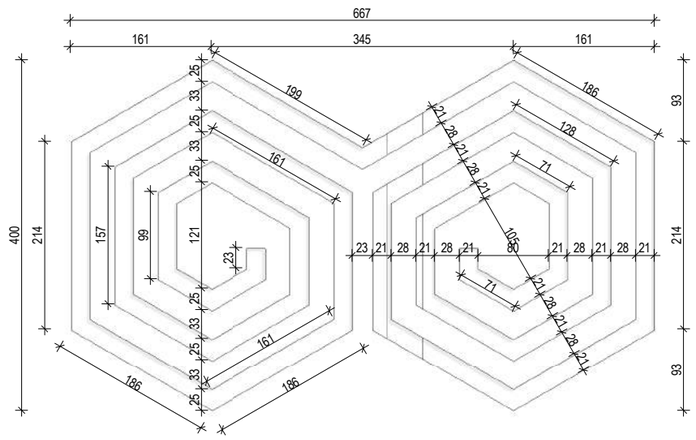


Motif Sulbar
3 / ARS-043
GEDUNG KANTOR UTAMA
SKALA : 1 : 7

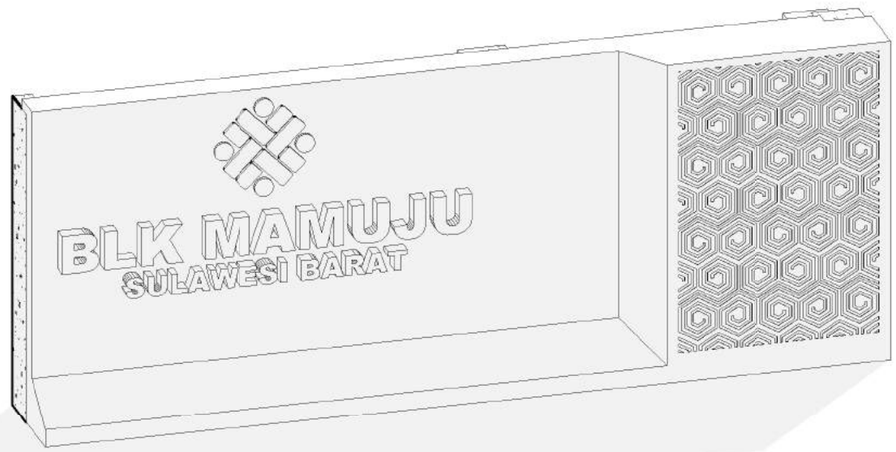

3D Motif Sulbar
4 / ARS-043
GEDUNG KANTOR UTAMA
SKALA :


SATUAN KERJA	PROYEK	MENGETAHUI	MEYETUJUI	KONSULTAN PERENCANA			GAMBAR	SKALA
KEMENTERIAN KETENAGAKERJAAN REPUBLIK INDONESIA	PERENCANAAN PEMBANGUNAN BLK KABUPATEN MAMUJU SULAWESI BARAT T.A. 2021	DIREKTUR BINA KELEMBAGAAN VOKASI AGUNG NUR ROHMAD,S.T., M.M NIP. 19760725 200501 1 001	PEJABAT PEMBUAT KOMITMEN HARRY PURNAMA S.H.,M.Si NIP.19790516 200604 1 003	PT. BIRO ARSITEK DAN INSINJUR SANGKURIANG Jl. Karang Tinggal No. 23 TelP. (022) 2031789, Fax. (022) 2031789 Sukajadi 40126 Bandung Email : biroarsitek@sangkuriangpt.com - sangkuriang.pt@yahoo.com Website : www.sangkuriangpt.com	IR. DARWIN DIREKTUR	LEADER : SUGIANTO, ST., MT ARSITEK : ROMY YURIZAL , ST., MT. IAI SIPIL : IR. HANDY DARMAWAN, MT MEP : FAKHRUNNAS, ST	DETAIL MOTIF SULBAR	As indicated
							NO. LBR / JML. LBR	TANGGAL
								09/09/21

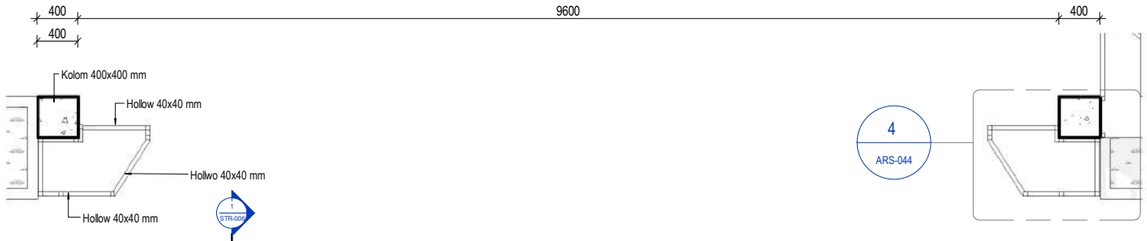

Det. Rangka Hollow

1 ARS-044 — GEDUNG KANTOR UTAMA


SKALA : 1 : 60

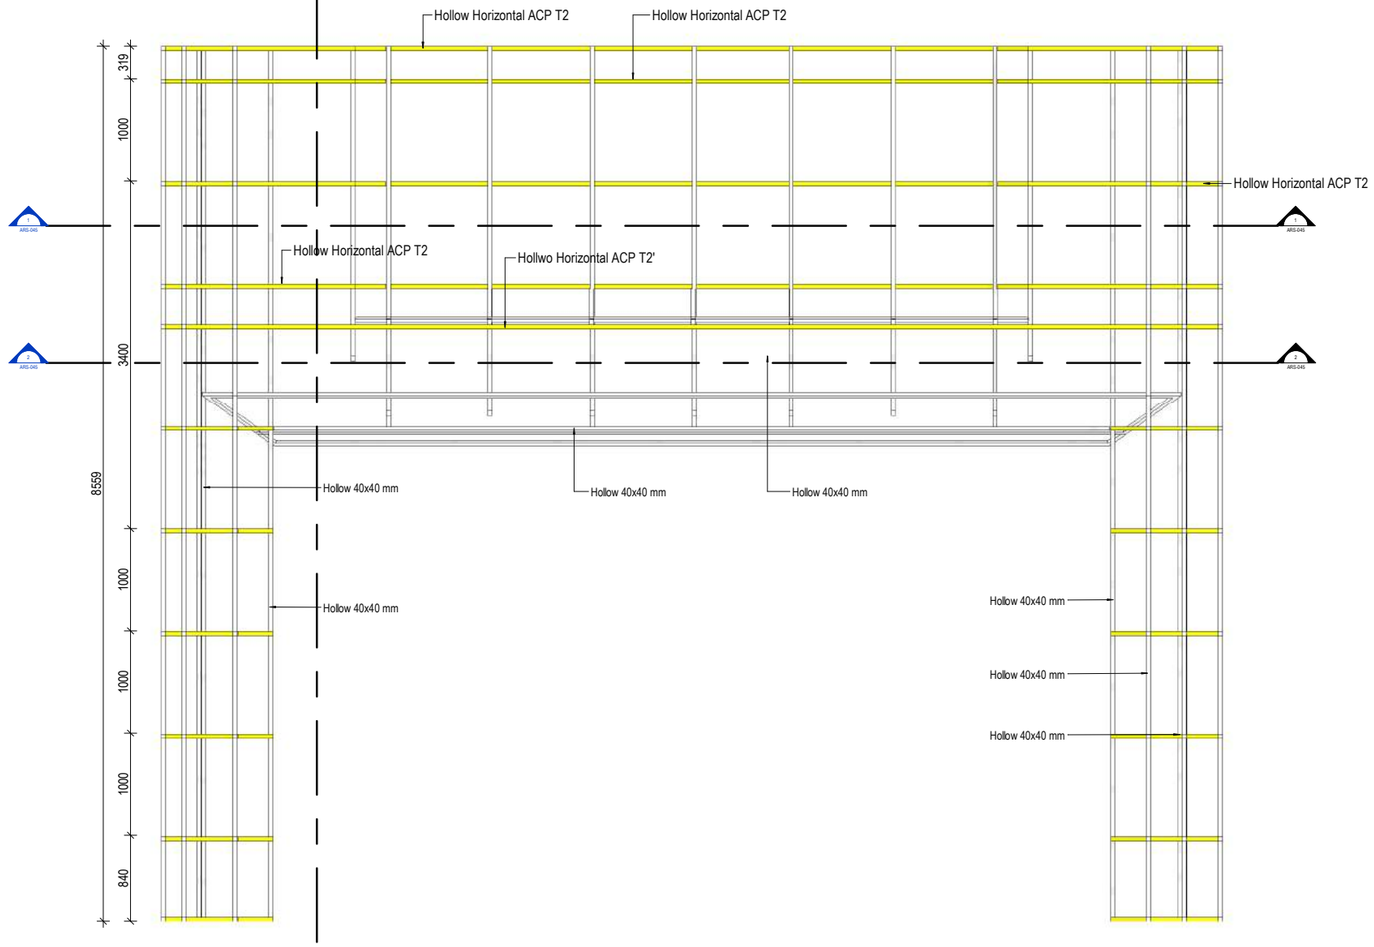

Elev. Front Fasad Hollow

2 ARS-044 — GEDUNG KANTOR UTAMA


SKALA : 1 : 60

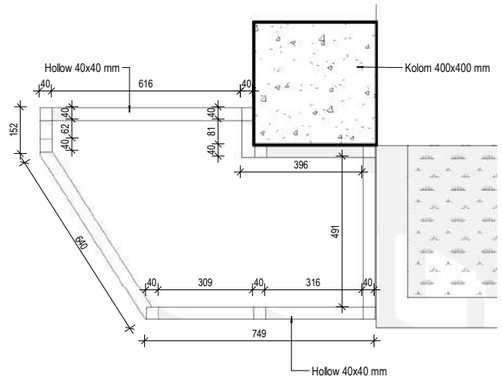

Detail Callout

4 ARS-044 — GEDUNG KANTOR UTAMA

SKALA : 1 : 20

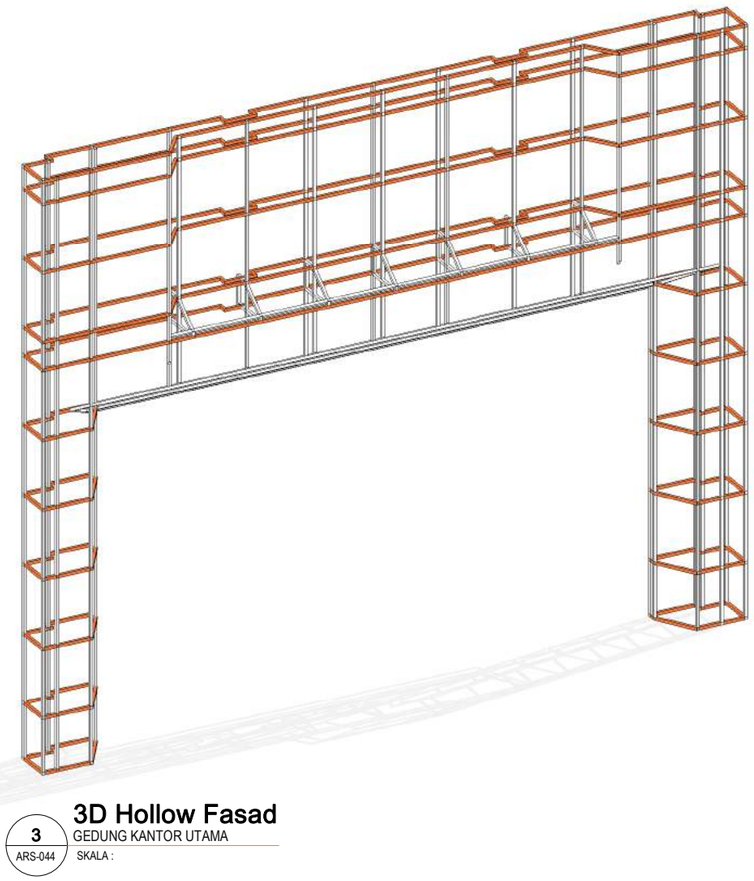


3D Hollow Fasad

3 ARS-044 — GEDUNG KANTOR UTAMA

SKALA :

SATUAN KERJA	PROYEK	MENGETAHUI	MEYETUJUI	KONSULTAN PERENCANA			GAMBAR	SKALA
KEMENTERIAN KETENAGAKERJAAN REPUBLIK INDONESIA	PERENCANAAN PEMBANGUNAN BLK KABUPATEN MAMUJU SULAWESI BARAT T.A. 2021	DIREKTUR BINA KELEMBAGAAN VOKASI AGUNG NUR ROHMAD,S.T., M.M NIP. 19760725 200501 1 001	PEJABAT PEMBUAT KOMITMEN HARRY PURNAMA S.H.,M.Si NIP.19790516 200604 1 003	PT. BIRO ARSITEK DAN INSINJUR SANGKURIANG Jl. Karang Tinggal No. 23 TelP. (022) 2031789, Fax. (022) 2031789 Sukajadi 40126 Bandung Email : biroarsitek@sangkuriangpt.com - sangkuriang.pt@yahoo.com Website : www.sangkuriangpt.com	IR. DARWIN DIREKTUR	LEADER : SUGIANTO, ST., MT ARSITEK : ROMY YURIZAL , ST., MT. IAI SIPIL : IR. HANDY DARMAWAN, MT MEP : FAKHRUNNAS, ST	DET. RANGKA HOLLOW ACP	As indicated
							NO. LBR / JML. LBR	TANGGAL
								08/12/21

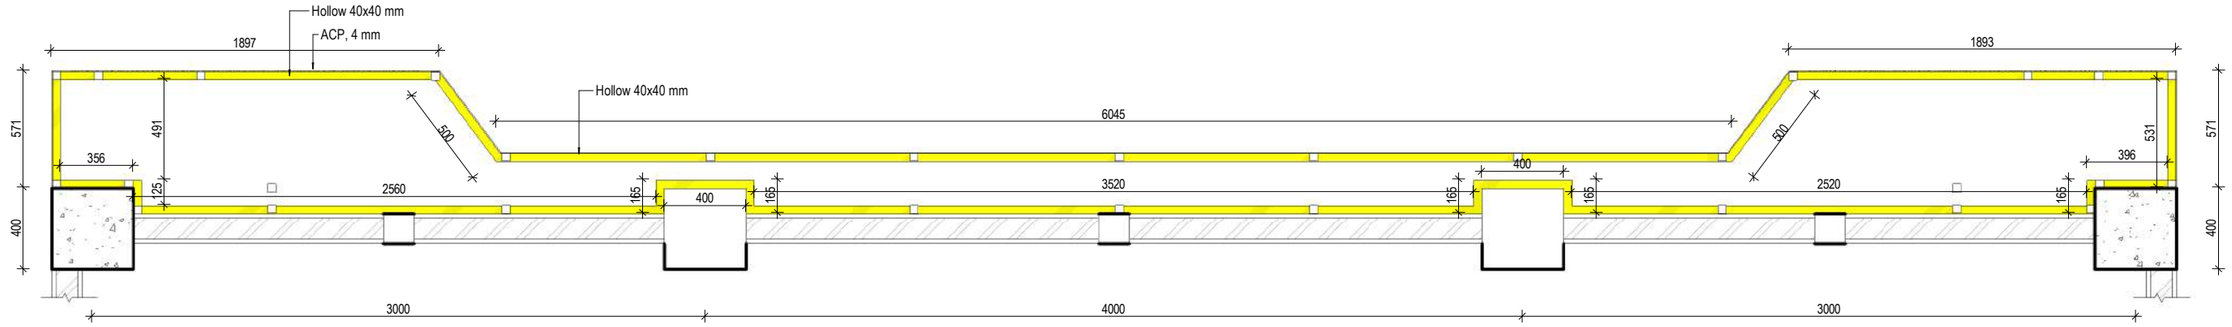


Hollow Horizontal ACP T2

1 / ARS-045

GEDUNG KANTOR UTAMA

SKALA : 1 : 30

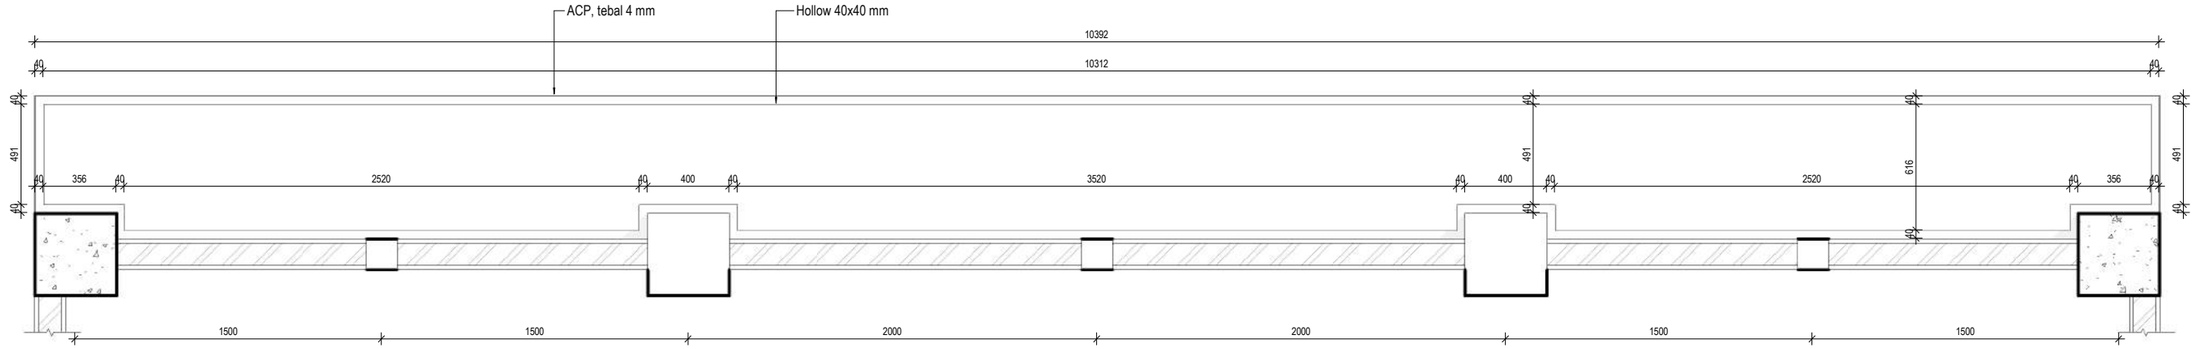


Hollwo Horizontal ACP T2'

2 / ARS-045

GEDUNG KANTOR UTAMA

SKALA : 1 : 30


SATUAN KERJA	PROYEK	MENGETAHUI	MEYETUJUI	KONSULTAN PERENCANA			GAMBAR	SKALA
KEMENTERIAN KETENAGAKERJAAN REPUBLIK INDONESIA	PERENCANAAN PEMBANGUNAN BLK KABUPATEN MAMUJU SULAWESI BARAT T.A. 2021	DIREKTUR BINA KELEMBAGAAN VOKASI AGUNG NUR ROHMAD,S.T., M.M NIP. 19760725 200501 1 001	PEJABAT PEMBUAT KOMITMEN HARRY PURNAMA S.H.,M.Si NIP.19790516 200604 1 003	PT. BIRO ARSITEK DAN INSINJUR SANGKURIANG Jl. Karang Tinggal No. 23 TelP. (022) 2031789, Fax. (022) 2031789 Sukajadi 40126 Bandung Email : biroarsitek@sangkuriangpt.com - sangkuriang.pt@yahoo.com Website : www.sangkuriangpt.com	IR. DARWIN DIREKTUR	LEADER : SUGIANTO, ST., MT ARSITEK : ROMY YURIZAL , ST., MT. IAI SIPIL : IR. HANDY DARMAWAN, MT MEP : FAKHRUNNAS, ST	HOLLOW HORIZONTAL ACP T2	1 : 30
							NO. LBR / JML. LBR	TANGGAL
								09/11/21

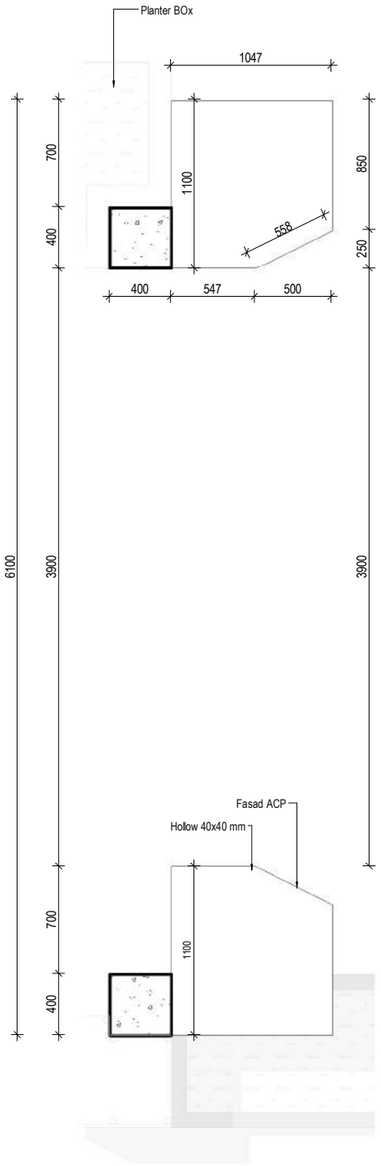

Detail Fasad T3

1 / ARS-046 — GEDUNG KANTOR UTAMA


SKALA : 1 : 40

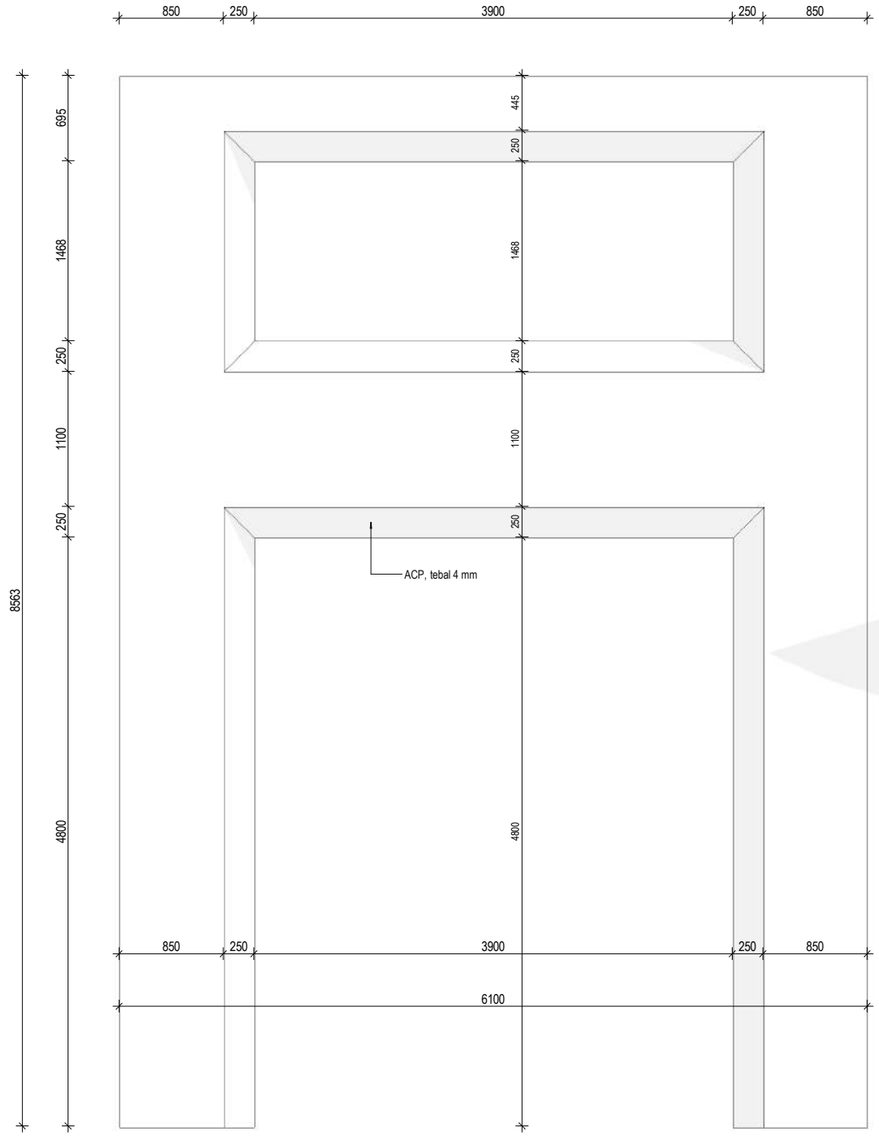

Elevation Fasad T3

2 / ARS-046 — GEDUNG KANTOR UTAMA

SKALA : 1 : 50

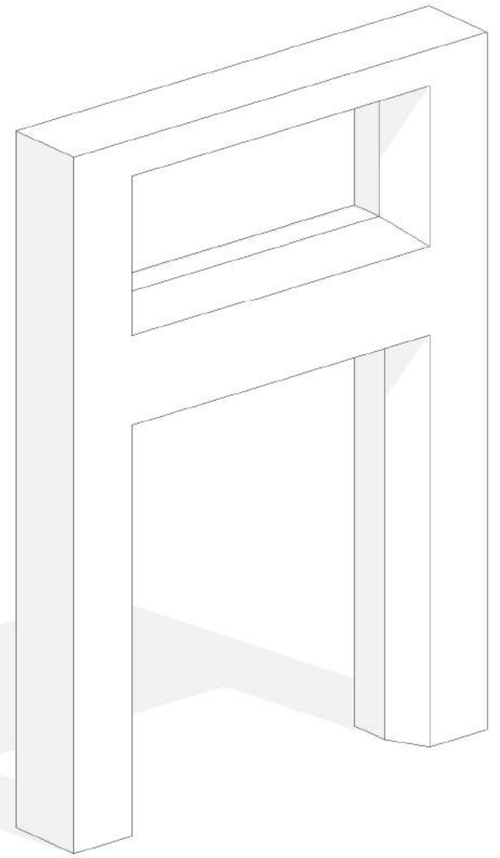

3D Fasad T3


3 / ARS-046 — GEDUNG KANTOR UTAMA


SKALA :

ALUMINIUM COMPOSITE PANEL



SATUAN KERJA	PROYEK	MENGETAHUI	MEYETUJUI	KONSULTAN PERENCANA		GAMBAR	SKALA
KEMENTERIAN KETENAGAKERJAAN REPUBLIK INDONESIA	PERENCANAAN PEMBANGUNAN BLK KABUPATEN MAMUJU SULAWESI BARAT T.A. 2021	DIREKTUR BINA KELEMBAGAAN VOKASI AGUNG NUR ROHMAD,S.T., M.M NIP. 19760725 200501 1 001	PEJABAT PEMBUAT KOMITMEN HARRY PURNAMA S.H.,M.Si NIP.19790516 200604 1 003	PT. BIRO ARSITEK DAN INSINJUR SANGKURIANG Jl. Karang Tinggal No. 23 TelP. (022) 2031789, Fax. (022) 2031789 Sukajadi 40126 Bandung Email : biroarsitek@sangkuriangpt.com - sangkuriang.pt@yahoo.com Website : www.sangkuriangpt.com IR. DARWIN DIREKTUR	LEADER : SUGIANTO, ST., MT ARSITEK : ROMY YURIZAL , ST., MT. IAI SIPIL : IR. HANDY DARMAWAN, MT MEP : FAKHRUNNAS, ST	DET. FASAD ACP T3	As indicated
						NO. LBR / JML. LBR	TANGGAL
							08/12/21

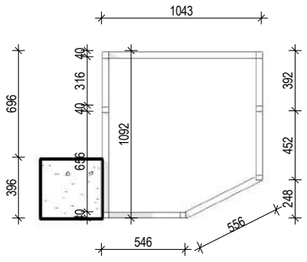


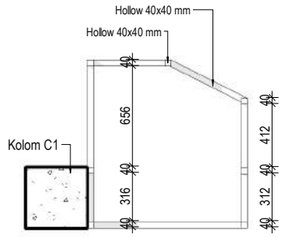

Det. Fasad T3

1 / ARS-047 — GEDUNG KANTOR UTAMA


SKALA : 1 : 40

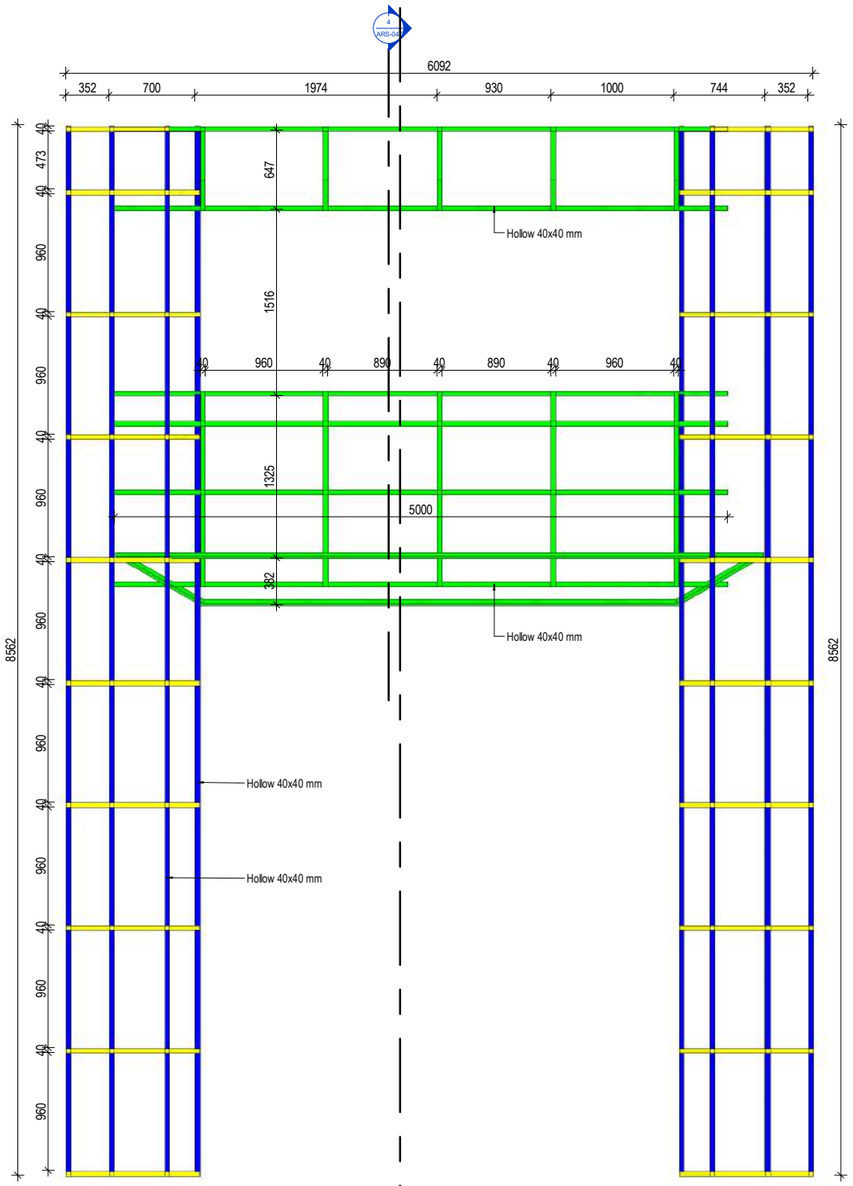

Elev. Fasad T3 Rangka

2 / ARS-047 — GEDUNG KANTOR UTAMA


SKALA : 1 : 50

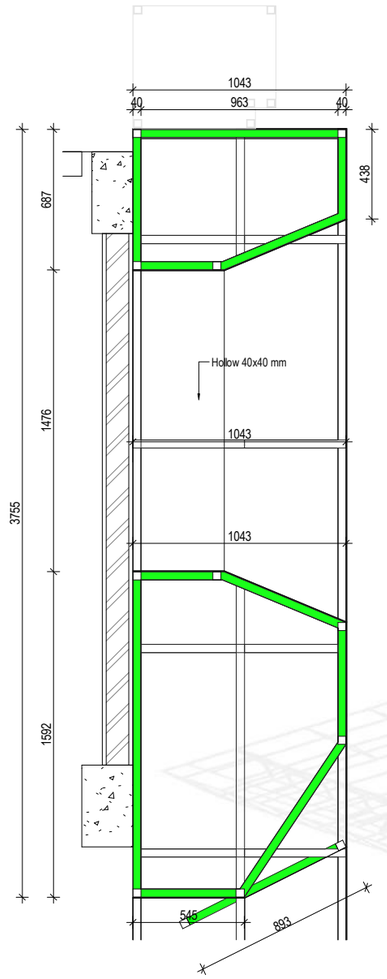

Det. Section T3

4 / ARS-047 — GEDUNG KANTOR UTAMA

SKALA : 1 : 30

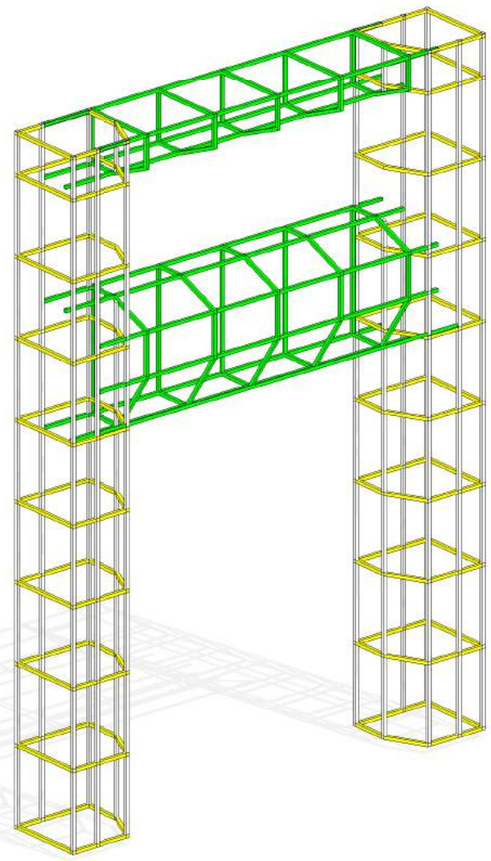


3D Fasad T3 Hollow

3 / ARS-047 — GEDUNG KANTOR UTAMA

SKALA :

SATUAN KERJA	PROYEK	MENGETAHUI	MEYETUJUI	KONSULTAN PERENCANA			GAMBAR	SKALA
KEMENTERIAN KETENAGAKERJAAN REPUBLIK INDONESIA	PERENCANAAN PEMBANGUNAN BLK KABUPATEN MAMUJU SULAWESI BARAT T.A. 2021	DIREKTUR BINA KELEMBAGAAN VOKASI AGUNG NUR ROHMAD,S.T., M.M NIP. 19760725 200501 1 001	PEJABAT PEMBUAT KOMITMEN HARRY PURNAMA S.H.,M.Si NIP.19790516 200604 1 003	PT. BIRO ARSITEK DAN INSINJUR SANGKURIANG Jl. Karang Tinggal No. 23 Telp. (022) 2031789, Fax. (022) 2031789 Sukajadi 40126 Bandung Email : biroarsitek@sangkuriangpt.com - sangkuriang.pt@yahoo.com Website : www.sangkuriangpt.com	IR. DARWIN DIREKTUR	LEADER : SUGIANTO, ST., MT ARSITEK : ROMY YURIZAL , ST., MT. IAI SIPIL : IR. HANDY DARMAWAN, MT MEP : FAKHRUNNAS, ST	DET. RANGKA HOLLOW T3	As indicated
							NO. LBR / JML. LBR	TANGGAL
								08/12/21

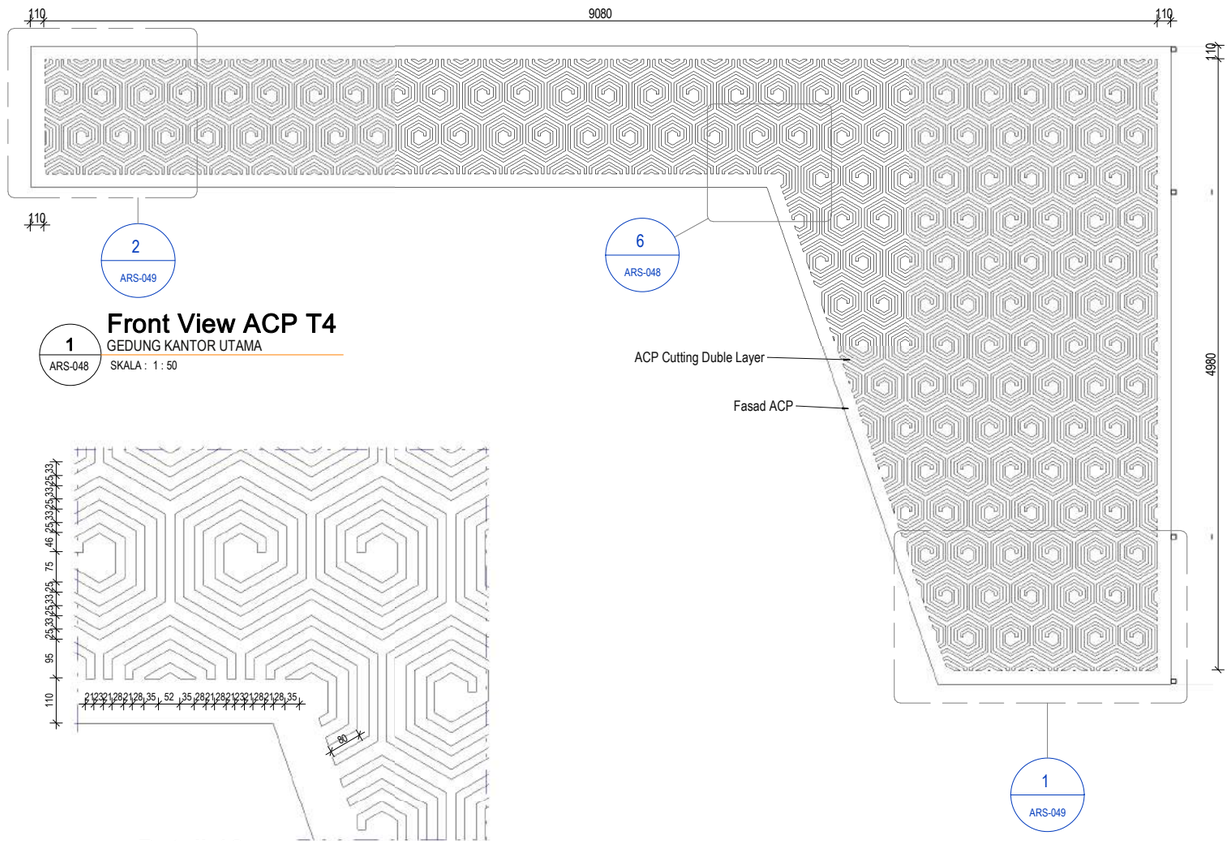

Front View ACP T4


1 / ARS-048 — GEDUNG KANTOR UTAMA

SKALA : 1 : 50

Detail 10

6 / ARS-048 — GEDUNG KANTOR UTAMA


SKALA : 1 : 15

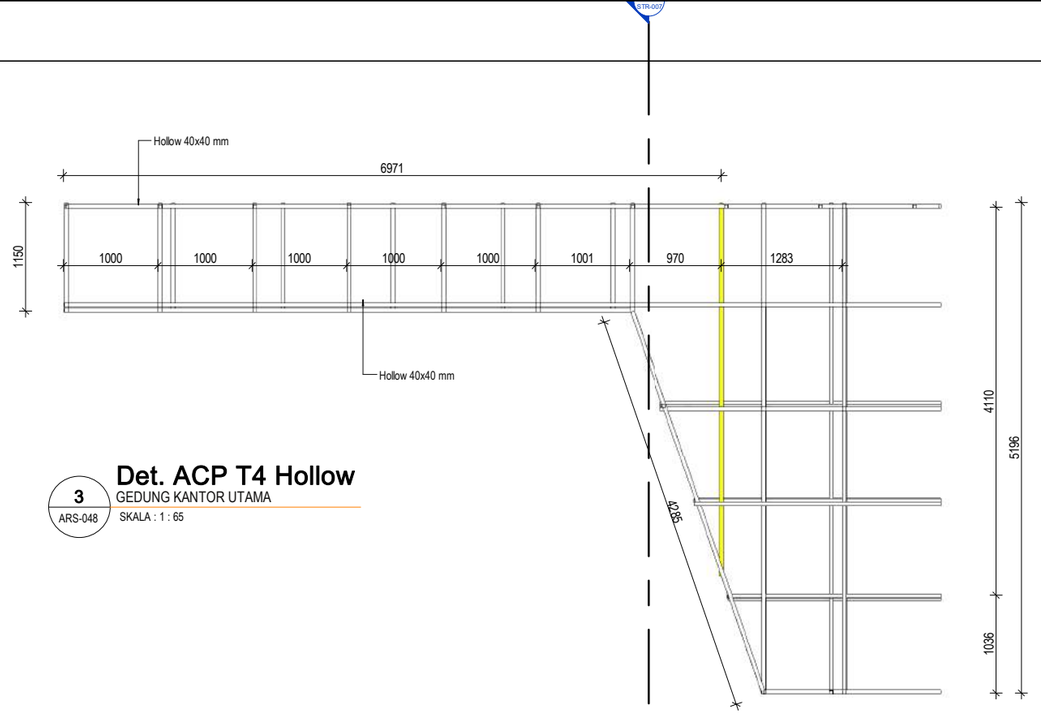

Det. ACP T4 Hollow

3 / ARS-048 — GEDUNG KANTOR UTAMA


SKALA : 1 : 65

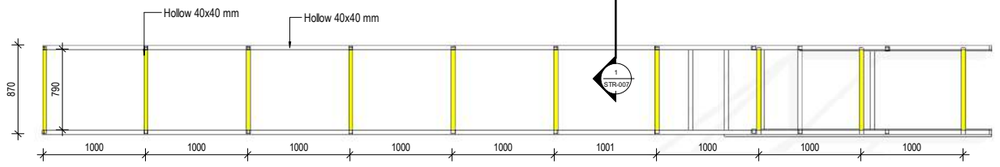

Top Hollow ACP T4

5 / ARS-048 — GEDUNG KANTOR UTAMA


SKALA : 1 : 60

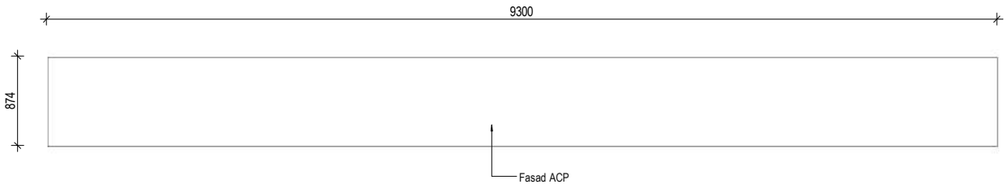

Top View ACP T4


2 / ARS-048 — GEDUNG KANTOR UTAMA

SKALA : 1 : 60

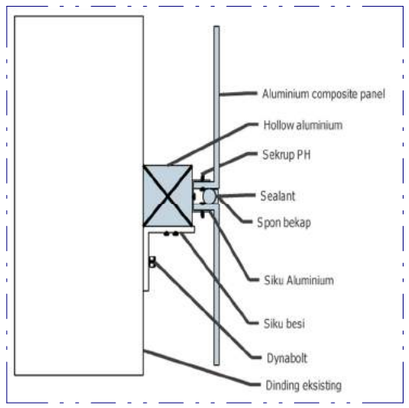



SATUAN KERJA	PROYEK	MENGETAHUI	MEYETUJUI	KONSULTAN PERENCANA			GAMBAR	SKALA
KEMENTERIAN KETENAGAKERJAAN REPUBLIK INDONESIA	PERENCANAAN PEMBANGUNAN BLK KABUPATEN MAMUJU SULAWESI BARAT T.A. 2021	DIREKTUR BINA KELEMBAGAAN VOKASI AGUNG NUR ROHMAD S.T., M.M NIP. 19760725 200501 1 001	PEJABAT PEMBUAT KOMITMEN HARRY PURNAMA S.H.,M.Si NIP.19790516 200604 1 003	PT. BIRO ARSITEK DAN INSINJUR SANGKURIANG Jl. Karang Tinggal No. 23 TelP. (022) 2031789, Fax. (022) 2031789 Sukajadi 40126 Bandung Email : biroarsitek@sangkuriangpt.com - sangkuriang.pt@yahoo.com Website : www.sangkuriangpt.com	IR. DARWIN DIREKTUR	LEADER : SUGIANTO, ST., MT ARSITEK : ROMY YURIZAL , ST., MT. IAI SIPIL : IR. HANDY DARMAWAN, MT MEP : FAKHRUNNAS, ST	DET. FASAD ACP T4	As indicated
							NO. LBR / JML. LBR	TANGGAL
								08/12/21

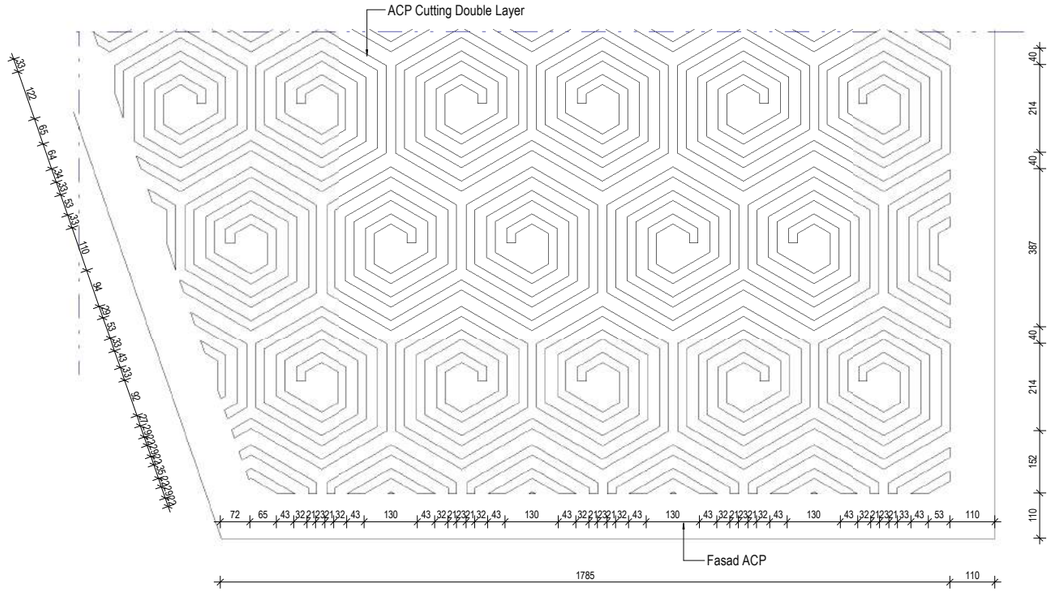


Det. Callout t4

1 / ARS-049

GEDUNG KANTOR UTAMA

SKALA : 1 : 15

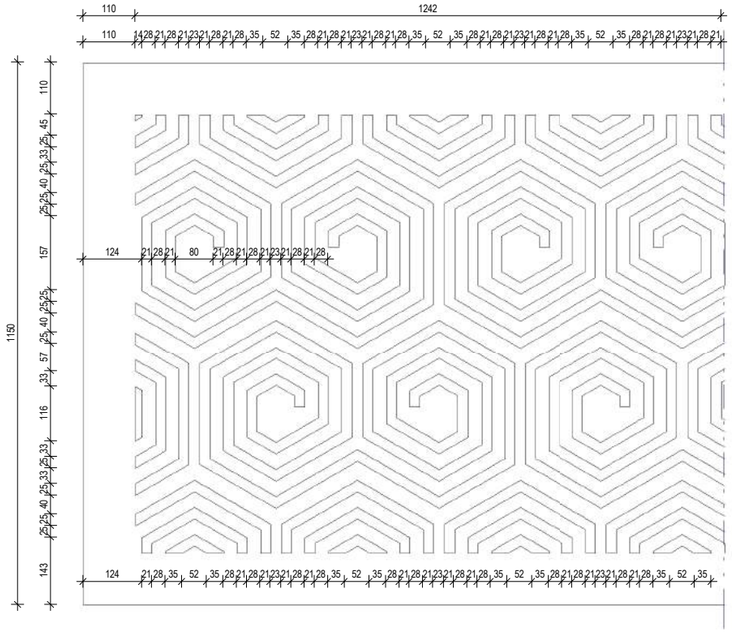

Det. Callout t4'

2 / ARS-049

GEDUNG KANTOR UTAMA

SKALA : 1 : 13




Det. Callout t4C

3 / ARS-049

GEDUNG KANTOR UTAMA

SKALA : 1 : 15

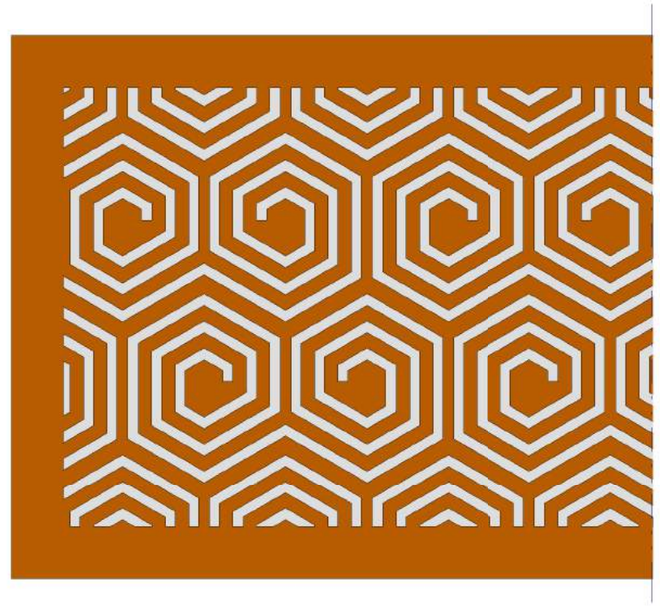


Det. Callout t4C'

4 / ARS-049

GEDUNG KANTOR UTAMA


SKALA : 1 : 13

SATUAN KERJA	PROYEK	MENGETAHUI	MEYETUJUI	KONSULTAN PERENCANA			GAMBAR	SKALA
KEMENTERIAN KETENAGAKERJAAN REPUBLIK INDONESIA	PERENCANAAN PEMBANGUNAN BLK KABUPATEN MAMUJU SULAWESI BARAT T.A. 2021	DIREKTUR BINA KELEMBAGAAN VOKASI AGUNG NUR ROHMAD,S.T., M.M NIP. 19760725 200501 1 001	PEJABAT PEMBUAT KOMITMEN HARRY PURNAMA S.H.,M.Si NIP.19790516 200604 1 003	PT. BIRO ARSITEK DAN INSINJUR SANGKURIANG Jl. Karang Tinggal No. 23 TelP. (022) 2031789, Fax. (022) 2031789 Sukajadi 40126 Bandung Email : biroarsitek@sangkuriangpt.com - sangkuriang.pt@yahoo.com Website : www.sangkuriangpt.com	IR. DARWIN DIREKTUR	LEADER : SUGIANTO, ST., MT ARSITEK : ROMY YURIZAL , ST., MT. IAI SIPIL : IR. HANDY DARMAWAN, MT MEP : FAKHRUNNAS, ST	DETAIL CALLOUT FASAD T4	As indicated
							NO. LBR / JML. LBR	TANGGAL
								09/09/21

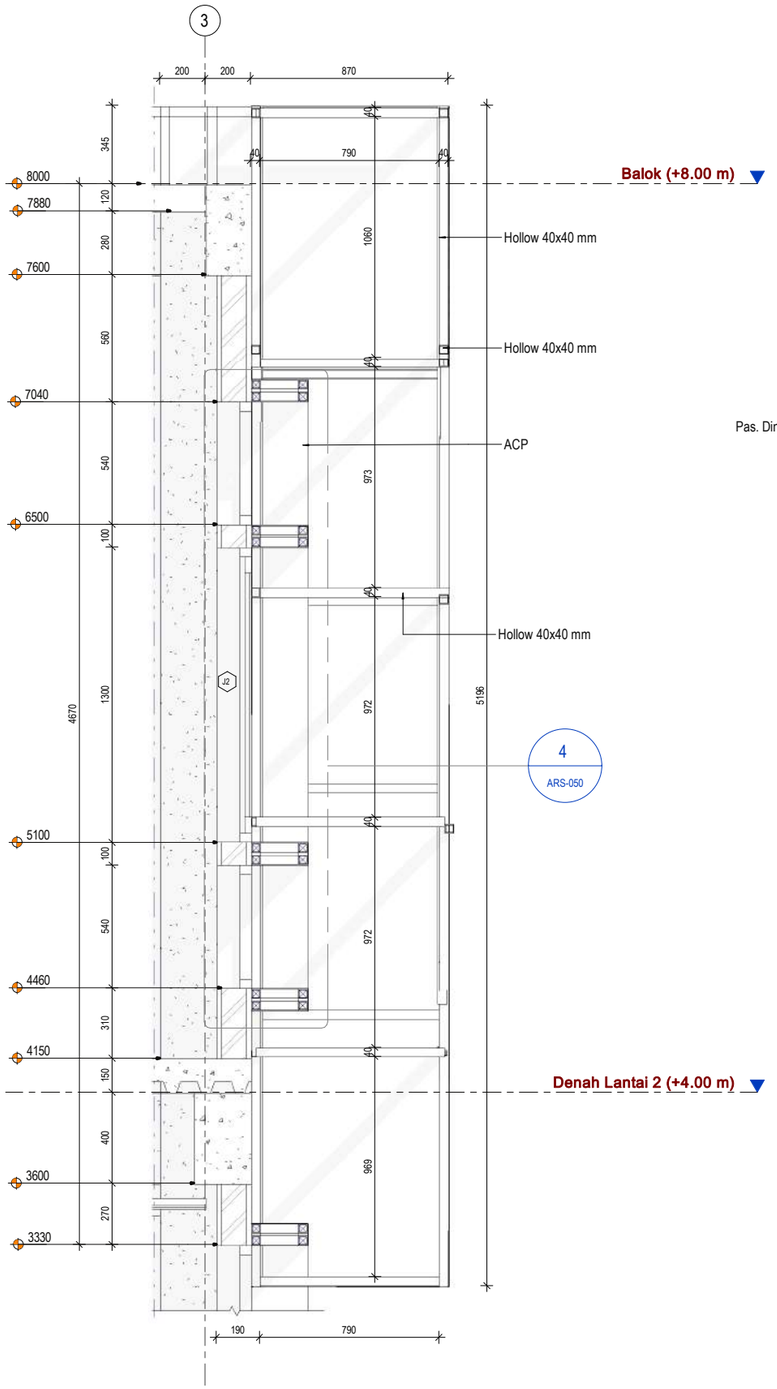

Pot. Fasad T4

1 / ARS-050 — GEDUNG KANTOR UTAMA — SKALA : 1 : 27

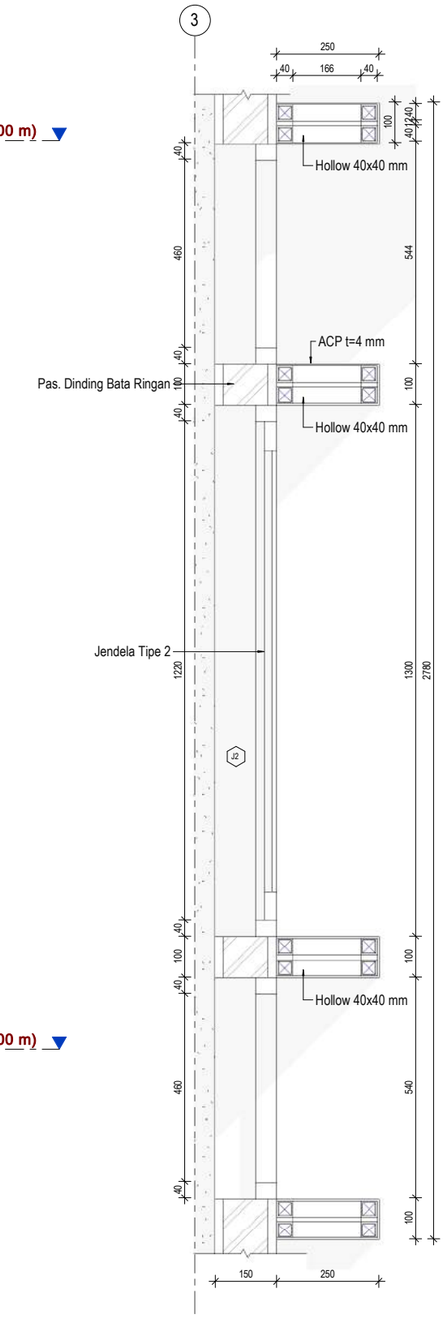


Sec. Callout T4

4 / ARS-050 — GEDUNG KANTOR UTAMA — SKALA : 1 : 15



List Jendela ACP

3 / ARS-050 — GEDUNG KANTOR UTAMA — SKALA : 1 : 70

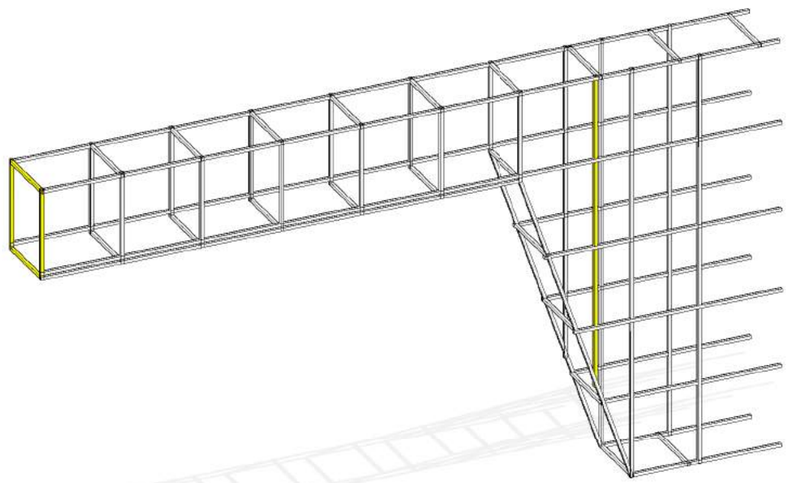

3D Hollow T4

2 / ARS-050 — GEDUNG KANTOR UTAMA — SKALA :


SATUAN KERJA	PROYEK	MENGETAHUI	MEYETUJUI	KONSULTAN PERENCANA			GAMBAR	SKALA
KEMENTERIAN KETENAGAKERJAAN REPUBLIK INDONESIA	PERENCANAAN PEMBANGUNAN BLK KABUPATEN MAMUJU SULAWESI BARAT T.A. 2021	DIREKTUR BINA KELEMBAGAAN VOKASI AGUNG NUR ROHMAD S.T., M.M NIP. 19760725 200501 1 001	PEJABAT PEMBUAT KOMITMEN HARRY PURNAMA S.H.,M.Si NIP.19790516 200604 1 003	PT. BIRO ARSITEK DAN INSINJUR SANGKURIANG Jl. Karang Tinggal No. 23 TelP. (022) 2031789, Fax. (022) 2031789 Sukajadi 40126 Bandung Email : biroarsitek@sangkuriangpt.com - sangkuriang.pt@yahoo.com Website : www.sangkuriangpt.com	IR. DARWIN DIREKTUR	LEADER : SUGIANTO, ST., MT ARSITEK : ROMY YURIZAL , ST., MT. IAI SIPIL : IR. HANDY DARMAWAN, MT MEP : FAKHRUNNAS, ST	SECTION CALLOUT T4	As indicated
							NO. LBR / JML. LBR	TANGGAL
								09/10/21



Front View ACP T5

1 / ARS-051 — GEDUNG KANTOR UTAMA


SKALA : 1 : 75

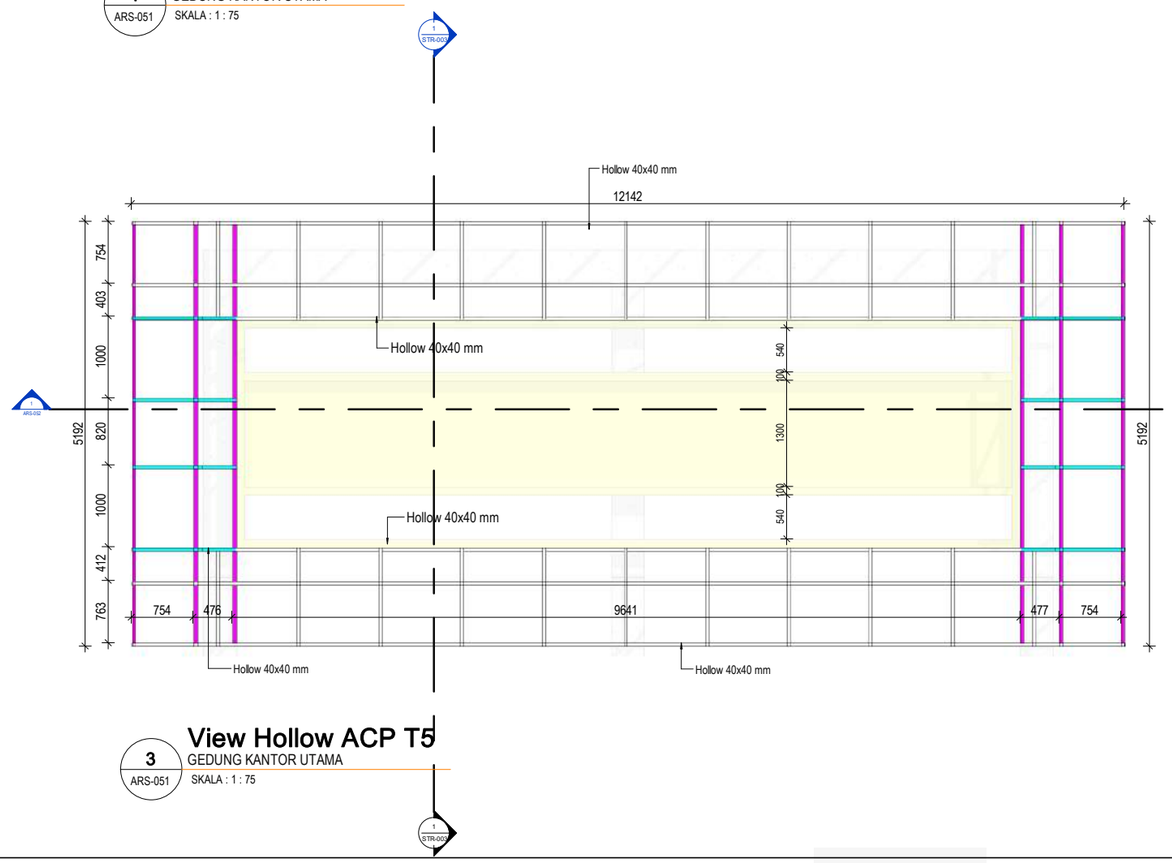

View Hollow ACP T5

3 / ARS-051 — GEDUNG KANTOR UTAMA

SKALA : 1 : 75

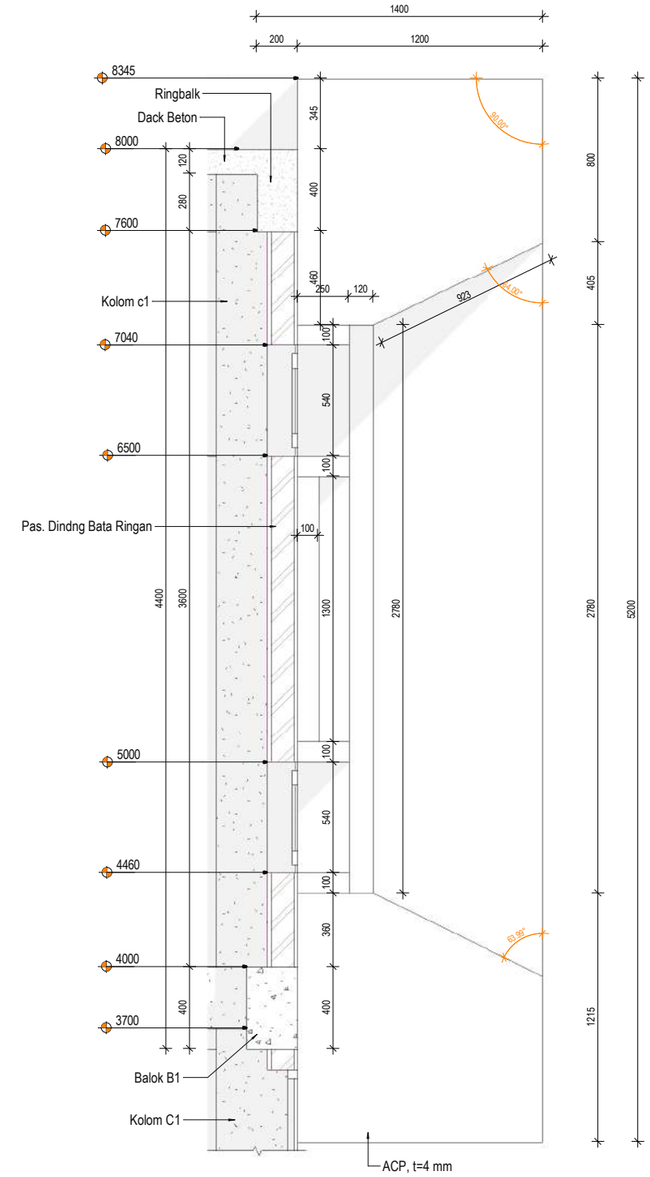


Section T5

2 / ARS-051 — GEDUNG KANTOR UTAMA

SKALA : 1 : 30

SATUAN KERJA	PROYEK	MENGETAHUI	MEYETUJUI	KONSULTAN PERENCANA		GAMBAR	SKALA
KEMENTERIAN KETENAGAKERJAAN REPUBLIK INDONESIA	PERENCANAAN PEMBANGUNAN BLK KABUPATEN MAMUJU SULAWESI BARAT T.A. 2021	DIREKTUR BINA KELEMBAGAAN VOKASI AGUNG NUR ROHMAD,S.T., M.M NIP. 19760725 200501 1 001	PEJABAT PEMBUAT KOMITMEN HARRY PURNAMA S.H.,M.Si NIP.19790516 200604 1 003	PT. BIRO ARSITEK DAN INSINJUR SANGKURIANG Jl. Karang Tinggal No. 23 TelP. (022) 2031789, Fax. (022) 2031789 Sukajadi 40126 Bandung Email : biroarsitek@sangkuriangpt.com - sangkuriang.pt@yahoo.com Website : www.sangkuriangpt.com	IR. DARWIN DIREKTUR	DET. FASAD ACP T5	As indicated


				NO. LBR	JML. LBR	TANGGAL
LEADER	:	SUGIANTO, ST., MT				08/12/21
ARSITEK	:	ROMY YURIZAL , ST., MT. IAI				
SIPIL	:	IR. HANDY DARMAWAN, MT				
MEP	:	FAKHRUNNAS, ST				

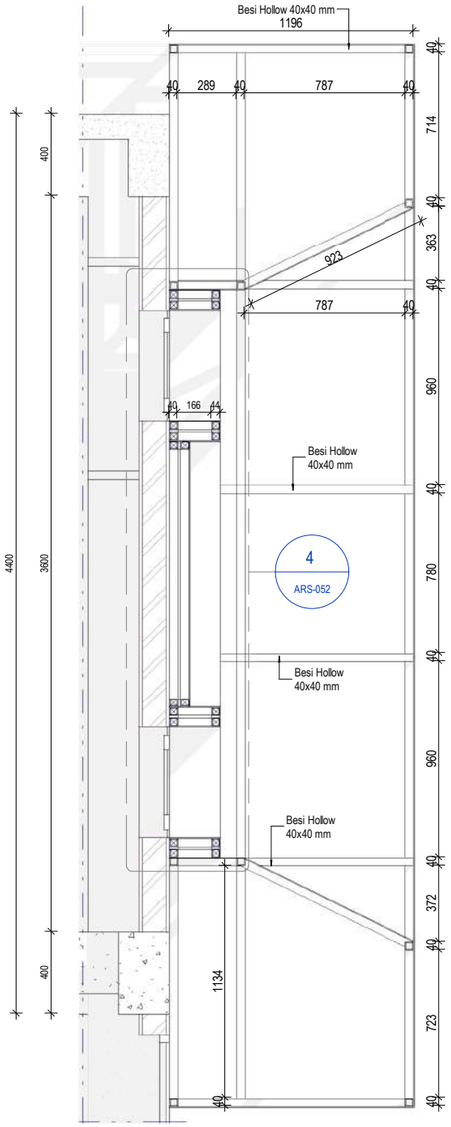

Sect. Hollow T5

2 ARS-052 — GEDUNG KANTOR UTAMA


SKALA : 1 : 30

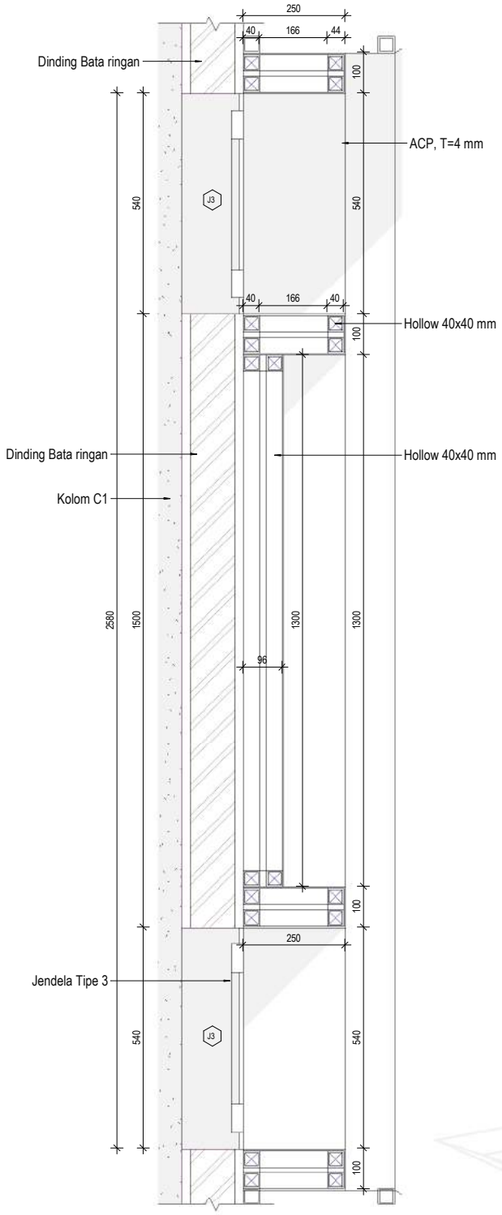

Det. Callout ht5

4 ARS-052 — GEDUNG KANTOR UTAMA


SKALA : 1 : 15

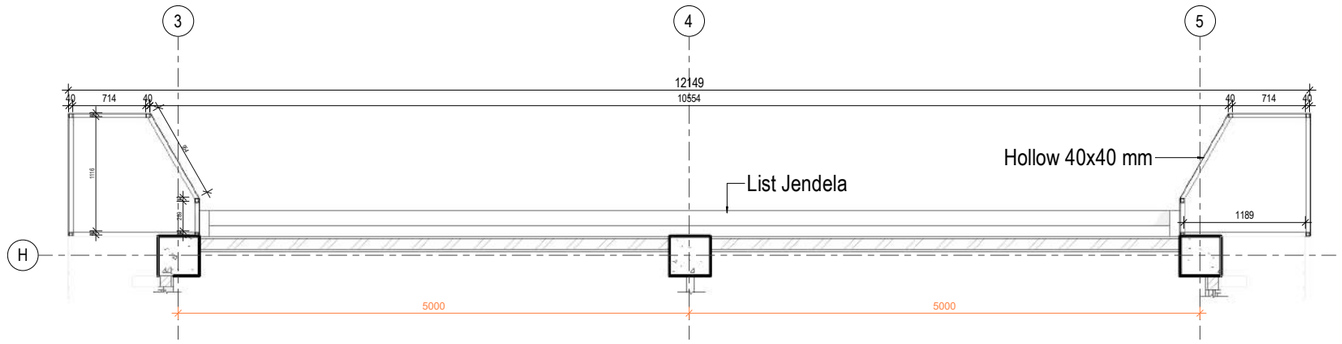

Sect. Hollow T5'

1 ARS-052 — GEDUNG KANTOR UTAMA

SKALA : 1 : 60

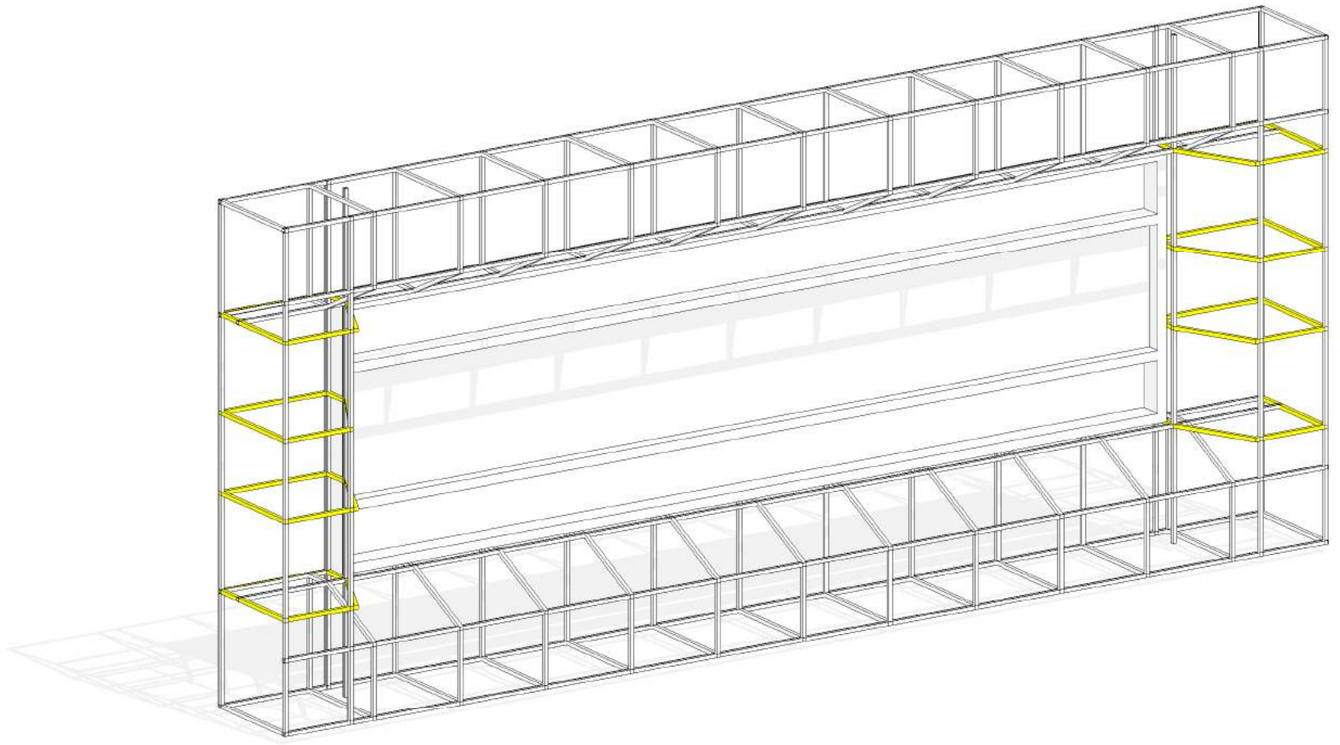


3D Hollow ACP T5

3 ARS-052 — GEDUNG KANTOR UTAMA


SKALA :

SATUAN KERJA	PROYEK	MENGETAHUI	MEYETUJUI	KONSULTAN PERENCANA			GAMBAR	SKALA
KEMENTERIAN KETENAGAKERJAAN REPUBLIK INDONESIA	PERENCANAAN PEMBANGUNAN BLK KABUPATEN MAMUJU SULAWESI BARAT T.A. 2021	DIREKTUR BINA KELEMBAGAAN VOKASI AGUNG NUR ROHMAD,S.T., M.M NIP. 19760725 200501 1 001	PEJABAT PEMBUAT KOMITMEN HARRY PURNAMA S.H.,M.Si NIP.19790516 200604 1 003	PT. BIRO ARSITEK DAN INSINJUR SANGKURIANG Jl. Karang Tinggal No. 23 TelP. (022) 2031789, Fax. (022) 2031789 Sukajadi 40126 Bandung Email : biroarsitek@sangkuriangpt.com - sangkuriang.pt@yahoo.com Website : www.sangkuriangpt.com	IR. DARWIN DIREKTUR	LEADER : SUGIANTO, ST., MT ARSITEK : ROMY YURIZAL , ST., MT. IAI SIPIL : IR. HANDY DARMAWAN, MT MEP : FAKHRUNNAS, ST	DET. SECTION ACP T5	As indicated
							NO. LBR / JML. LBR	TANGGAL
								09/10/21

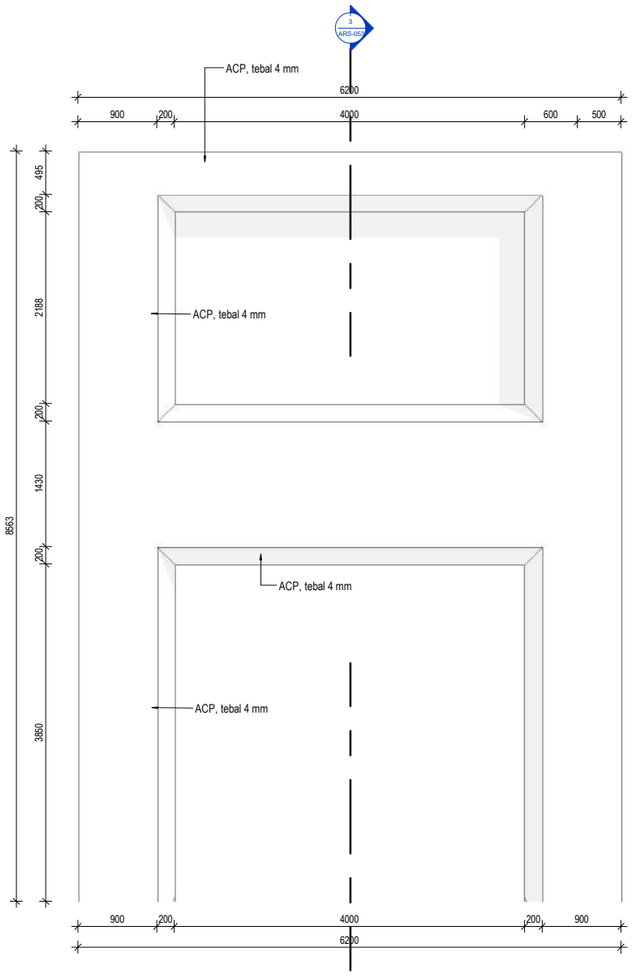


Front View ACP T6

1 ARS-053 — GEDUNG KANTOR UTAMA — SKALA : 1 : 70

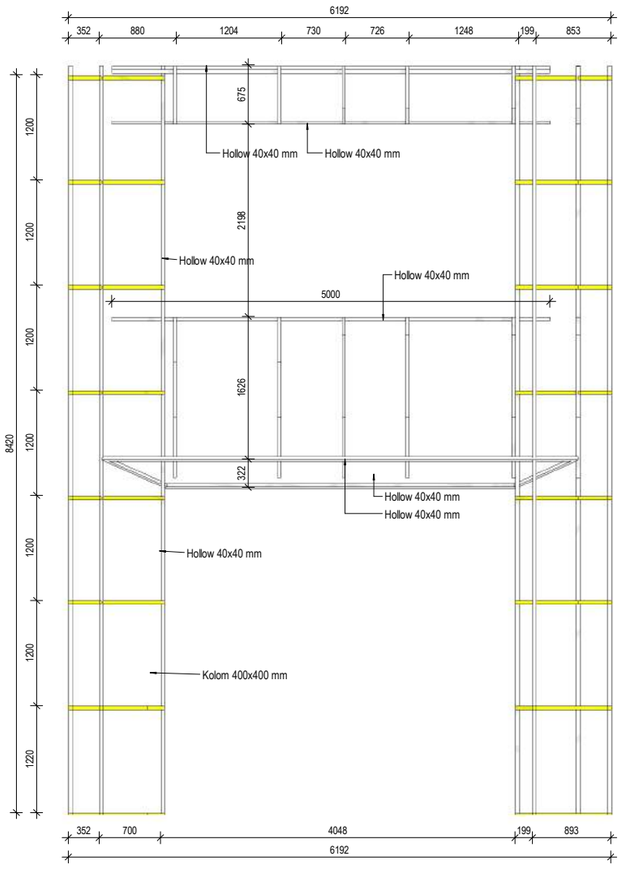


View Hollow ACP T6


2 ARS-053 — GEDUNG KANTOR UTAMA — SKALA : 1 : 70

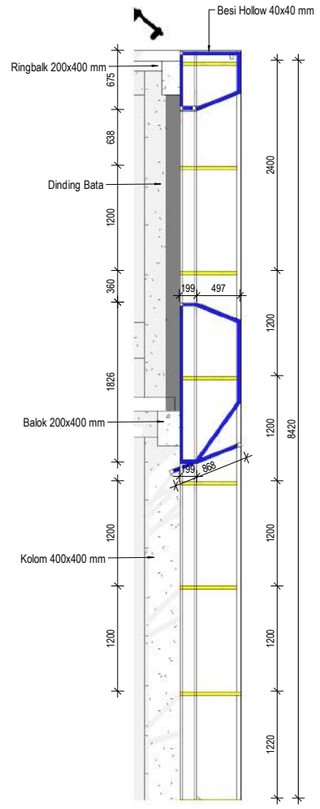

Sect. Hollow T6

3 ARS-053 — GEDUNG KANTOR UTAMA — SKALA : 1 : 70

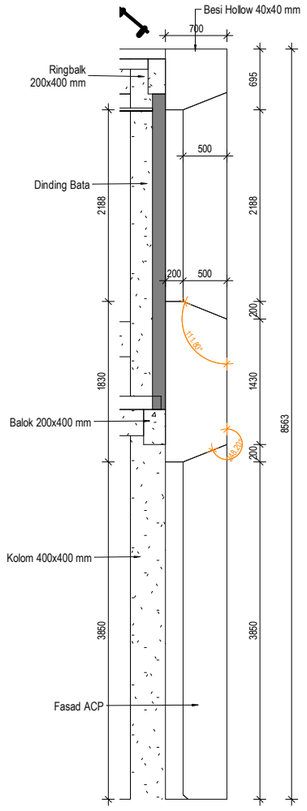

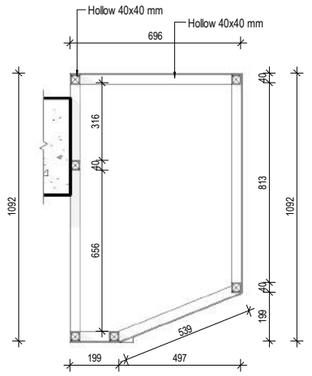


Top View T6

4 ARS-053 — GEDUNG KANTOR UTAMA — SKALA : 1 : 25

Sec. T6

5 ARS-053 — GEDUNG KANTOR UTAMA — SKALA : 1 : 70

SATUAN KERJA	PROYEK	MENGETAHUI	MEYETUJUI	KONSULTAN PERENCANA		GAMBAR	SKALA
KEMENTERIAN KETENAGAKERJAAN REPUBLIK INDONESIA	PERENCANAAN PEMBANGUNAN BLK KABUPATEN MAMUJU SULAWESI BARAT T.A. 2021	DIREKTUR BINA KELEMBAGAAN VOKASI AGUNG NUR ROHMAD,S.T., M.M NIP. 19760725 200501 1 001	PEJABAT PEMBUAT KOMITMEN HARRY PURNAMA S.H.,M.Si NIP.19790516 200604 1 003	PT. BIRO ARSITEK DAN INSINJUR SANGKURIANG Jl. Karang Tinggal No. 23 TelP. (022) 2031789, Fax. (022) 2031789 Sukajadi 40126 Bandung Email : biroarsitek@sangkuriangpt.com - sangkuriang.pt@yahoo.com Website : www.sangkuriangpt.com IR. DARWIN DIREKTUR	LEADER : SUGIANTO, ST., MT ARSITEK : ROMY YURIZAL , ST., MT. IAI SIPIL : IR. HANDY DARMAWAN, MT MEP : FAKHRUNNAS, ST	DET. FASAD ACP T6	As indicated
						NO. LBR / JML. LBR	TANGGAL
							08/12/21

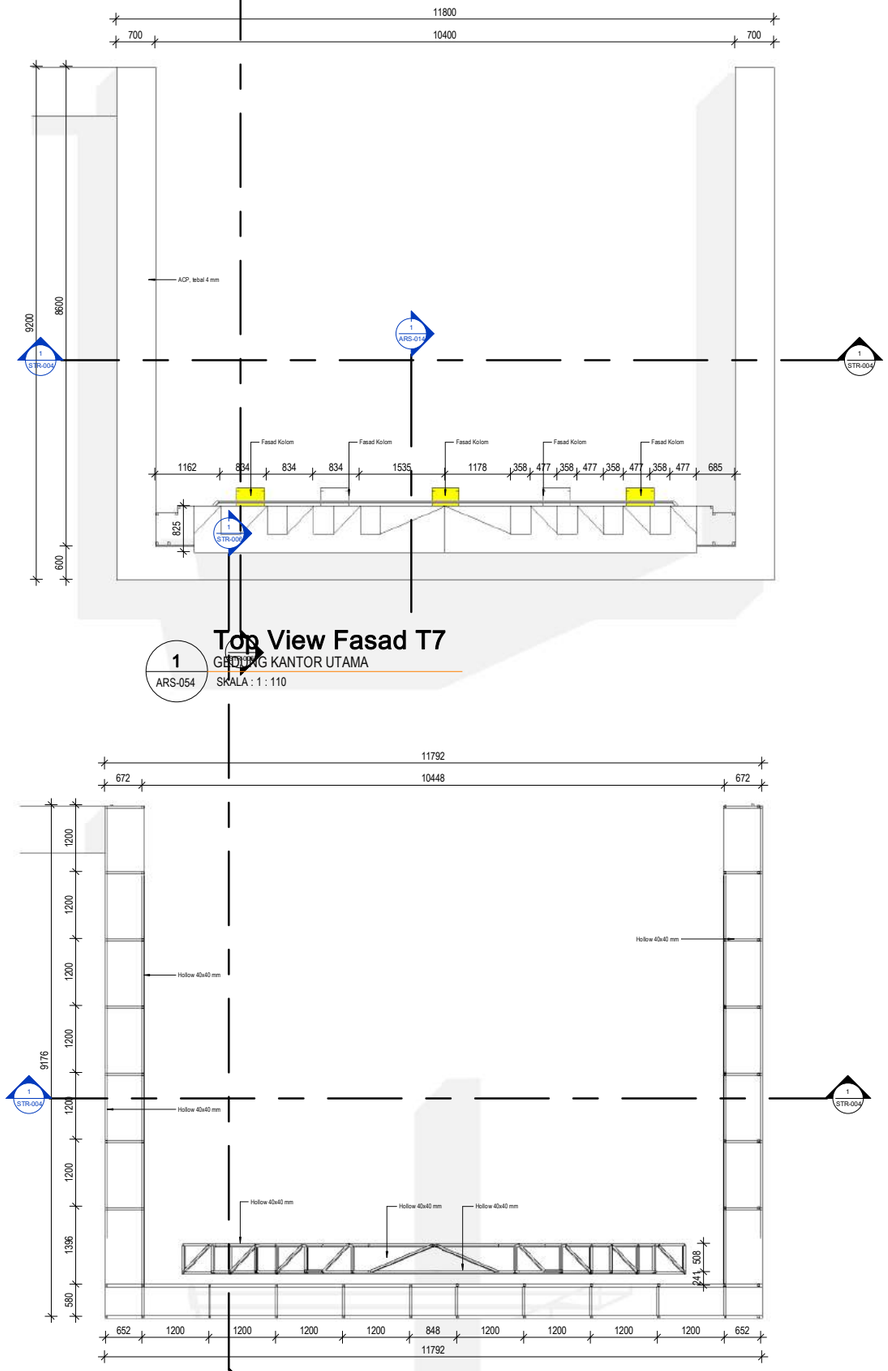


Top View Fasad T7

1 / ARS-054 — GEDUNG KANTOR UTAMA — SKALA : 1 : 110


Top View Fasad T7 Hollow

4 / ARS-054 — GEDUNG KANTOR UTAMA — SKALA : 1 : 110

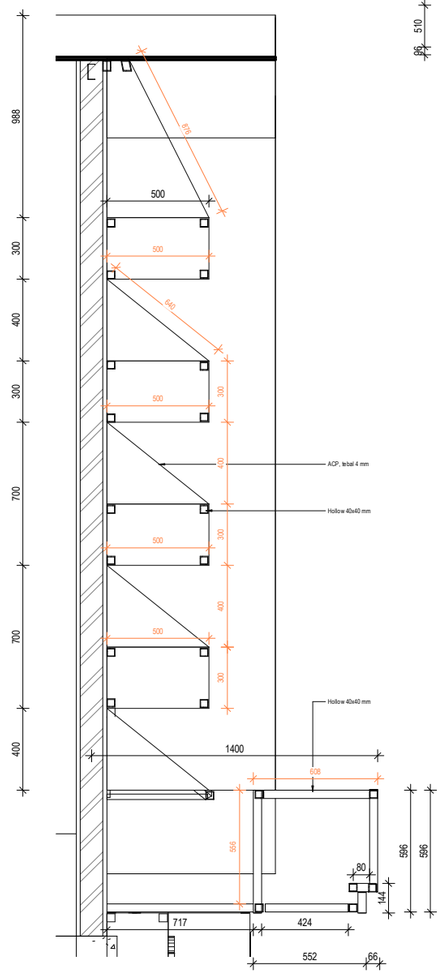


Sect. T7

2 / ARS-054 — GEDUNG KANTOR UTAMA — SKALA : 1 : 30

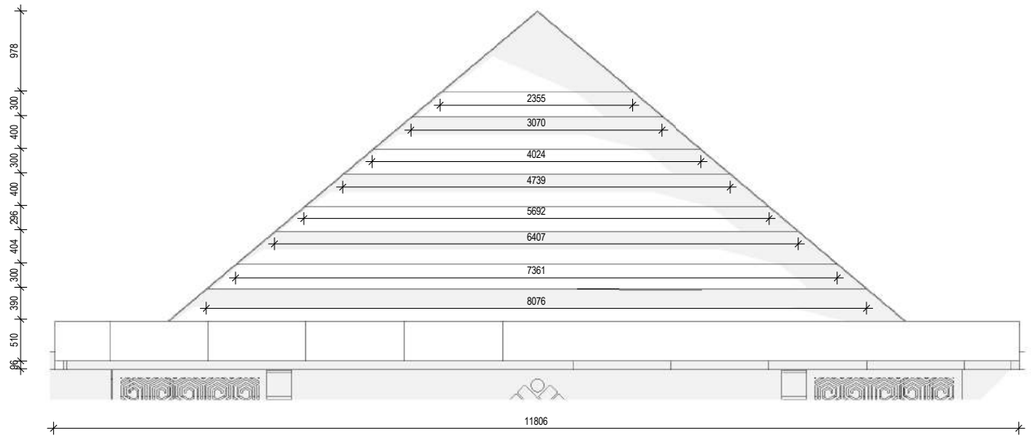


Front View T7

3 / ARS-054 — GEDUNG KANTOR UTAMA — SKALA : 1 : 75

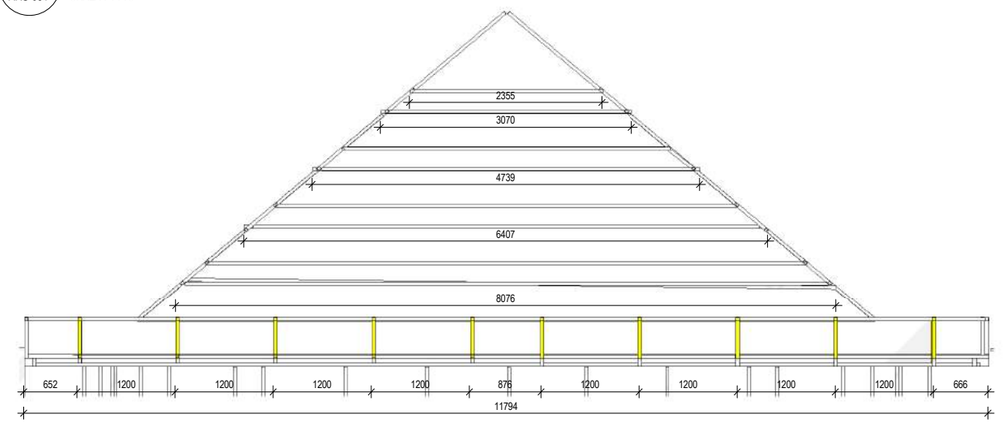

Front View T7 Hollow


6 / ARS-054 — GEDUNG KANTOR UTAMA — SKALA : 1 : 75

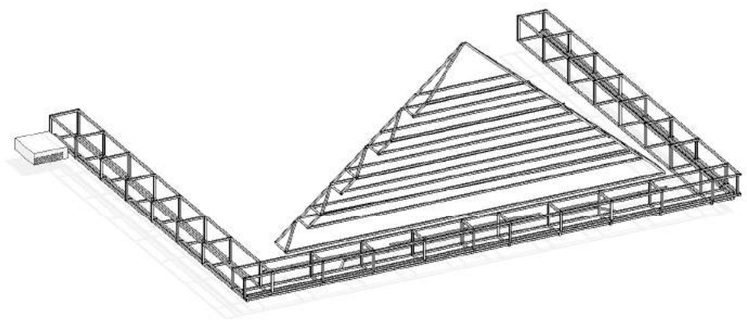

3D Fasad T7

5 / ARS-054 — GEDUNG KANTOR UTAMA — SKALA :

SATUAN KERJA	PROYEK	MENGETAHUI	MEYETUJUI	KONSULTAN PERENCANA		GAMBAR	SKALA
KEMENTERIAN KETENAGAKERJAAN REPUBLIK INDONESIA	PERENCANAAN PEMBANGUNAN BLK KABUPATEN MAMUJU SULAWESI BARAT T.A. 2021	DIREKTUR BINA KELEMBAGAAN VOKASI AGUNG NUR ROHMAD,S.T., M.M NIP. 19760725 200501 1 001	PEJABAT PEMBUAT KOMITMEN HARRY PURNAMA S.H.,M.Si NIP.19790516 200604 1 003	PT. BIRO ARSITEK DAN INSINJUR SANGKURIANG Jl. Karang Tinggal No. 23 TelP. (022) 2031789, Fax. (022) 2031789 Sukajadi 40126 Bandung Email : biroarsitek@sangkuriangpt.com - sangkuriang.pt@yahoo.com Website : www.sangkuriangpt.com	IR. DARWIN DIREKTUR	LEADER : SUGIANTO, ST., MT ARSITEK : ROMY YURIZAL , ST., MT. IAI SIPIL : IR. HANDY DARMAWAN, MT MEP : FAKHRUNNAS, ST	DET. FASAD ACP T7	As indicated
						NO. LBR / JML. LBR	TANGGAL
							08/12/21

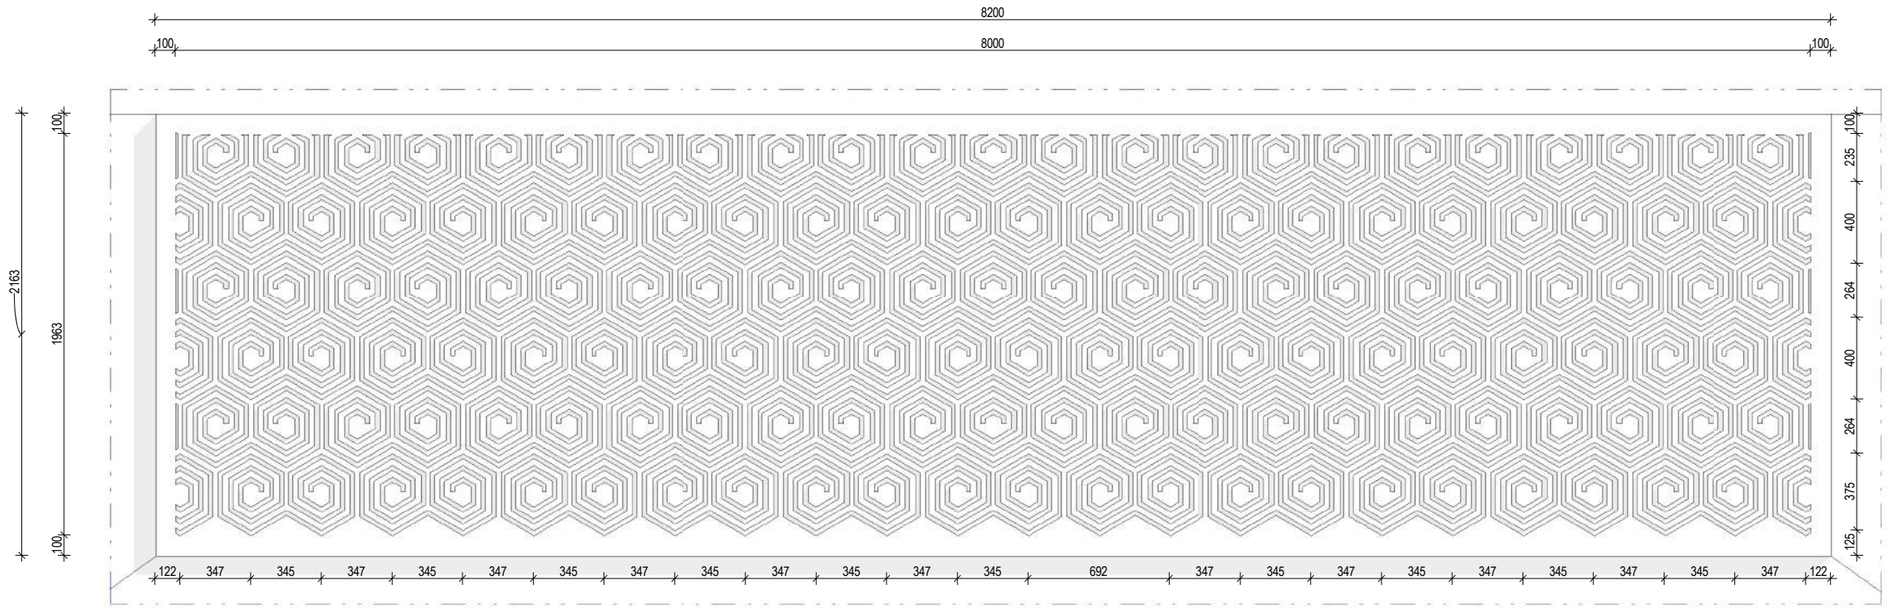


1 ARS-055

Font View ACP T8

GEDUNG KANTOR UTAMA

SKALA : 1 : 30

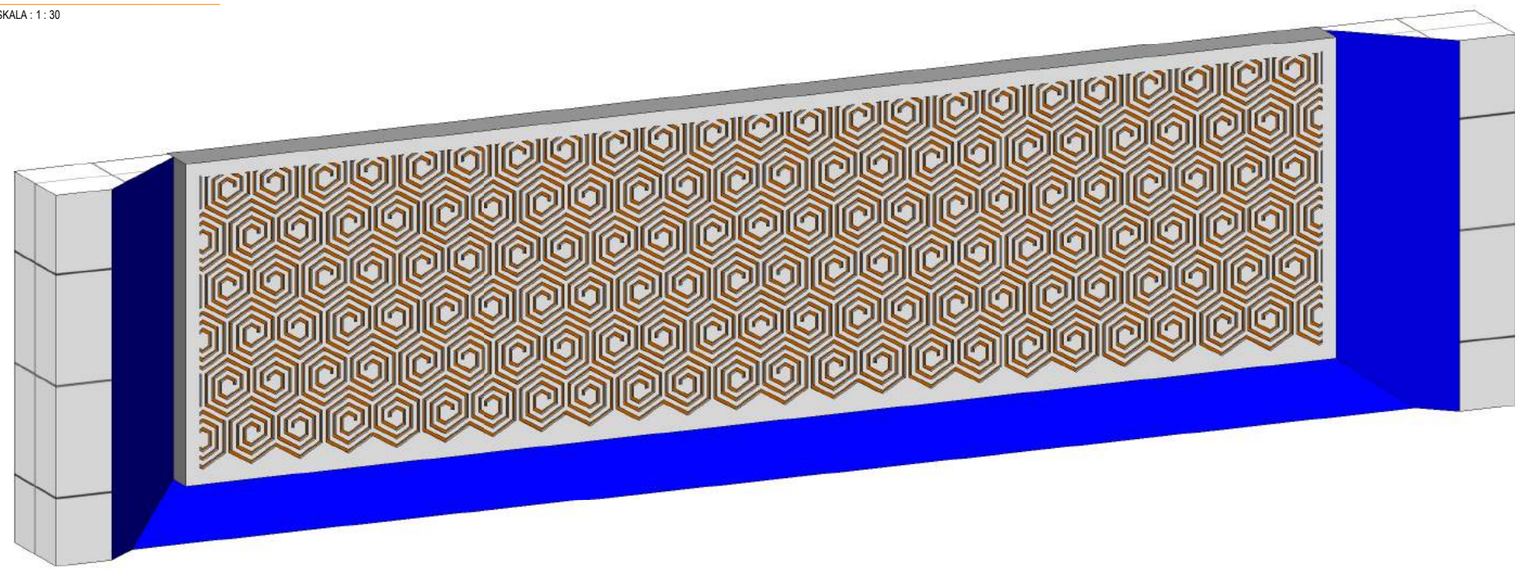


2 ARS-055

3D Fasad ACp t8

GEDUNG KANTOR UTAMA

SKALA :


SATUAN KERJA	PROYEK	MENGETAHUI	MEYETUJUI	KONSULTAN PERENCANA			GAMBAR	SKALA
KEMENTERIAN KETENAGAKERJAAN REPUBLIK INDONESIA	PERENCANAAN PEMBANGUNAN BLK KABUPATEN MAMUJU SULAWESI BARAT T.A. 2021	DIREKTUR BINA KELEMBAGAAN VOKASI AGUNG NUR ROHMAD,S.T., M.M NIP. 19760725 200501 1 001	PEJABAT PEMBUAT KOMITMEN HARRY PURNAMA S.H.,M.Si NIP.19790516 200604 1 003	PT. BIRO ARSITEK DAN INSINJUR SANGKURIANG Jl. Karang Tinggal No. 23 TelP. (022) 2031789, Fax. (022) 2031789 Sukajadi 40126 Bandung Email : biroarsitek@sangkuriangpt.com - sangkuriang.pt@yahoo.com Website : www.sangkuriangpt.com	IR. DARWIN DIREKTUR	LEADER : SUGIANTO, ST., MT ARSITEK : ROMY YURIZAL , ST., MT. IAI SIPIL : IR. HANDY DARMAWAN, MT MEP : FAKHRUNNAS, ST	DET. FASAD ACP T8	1 : 30
							NO. LBR / JML. LBR	TANGGAL
								09/09/21

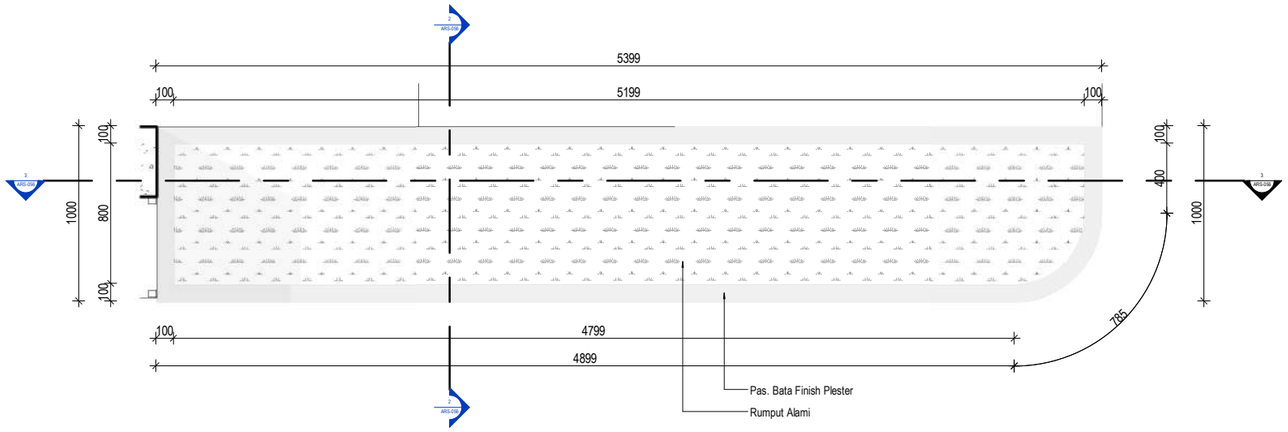

Denah Planter Box

1 / ARS-056 — GEDUNG KANTOR UTAMA


SKALA : 1 : 35

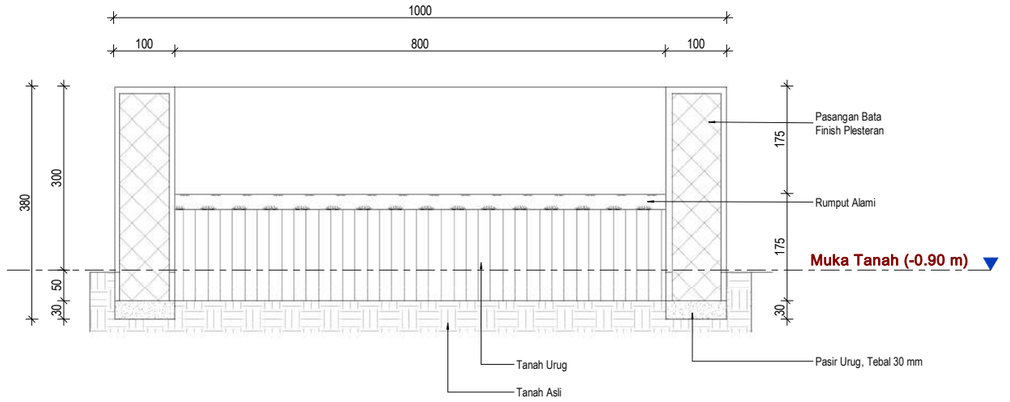

Section Planter

2 / ARS-056 — GEDUNG KANTOR UTAMA


SKALA : 1 : 10

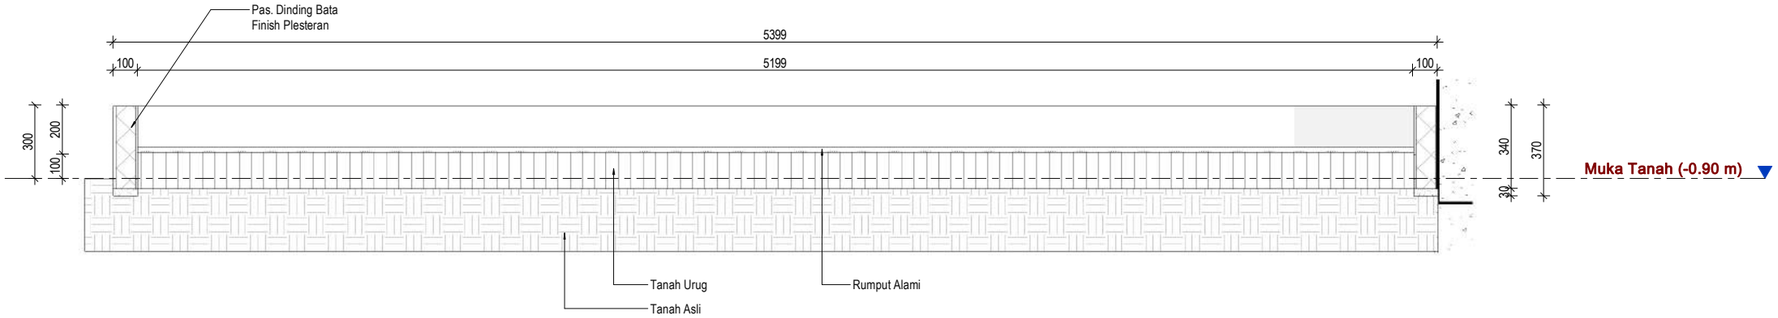

Section Planter'

3 / ARS-056 — GEDUNG KANTOR UTAMA

SKALA : 1 : 25

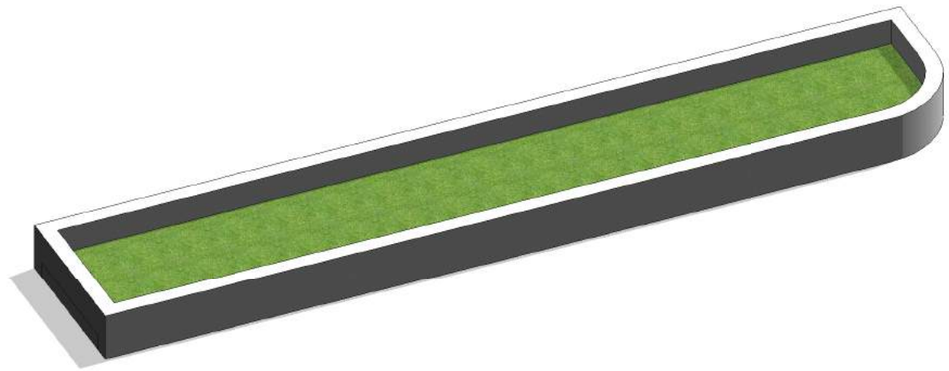


3D Planter Box

4 / ARS-056 — GEDUNG KANTOR UTAMA

SKALA :

SATUAN KERJA	PROYEK	MENGETAHUI	MEYETUJUI	KONSULTAN PERENCANA			GAMBAR	SKALA
KEMENTERIAN KETENAGAKERJAAN REPUBLIK INDONESIA	PERENCANAAN PEMBANGUNAN BLK KABUPATEN MAMUJU SULAWESI BARAT T.A. 2021	DIREKTUR BINA KELEMBAGAAN VOKASI AGUNG NUR ROHMAD,S.T., M.M NIP. 19760725 200501 1 001	PEJABAT PEMBUAT KOMITMEN HARRY PURNAMA S.H.,M.Si NIP.19790516 200604 1 003	PT. BIRO ARSITEK DAN INSINJUR SANGKURIANG Jl. Karang Tinggal No. 23 TelP. (022) 2031789, Fax. (022) 2031789 Sukajadi 40126 Bandung Email : biroarsitek@sangkuriangpt.com - sangkuriang.pt@yahoo.com Website : www.sangkuriangpt.com	IR. DARWIN DIREKTUR	LEADER : SUGIANTO, ST., MT ARSITEK : ROMY YURIZAL , ST., MT. IAI SIPIL : IR. HANDY DARMAWAN, MT MEP : FAKHRUNNAS, ST	DETAIL PLANTER BOX	As indicated
							NO. LBR / JML. LBR	TANGGAL
								08/12/21

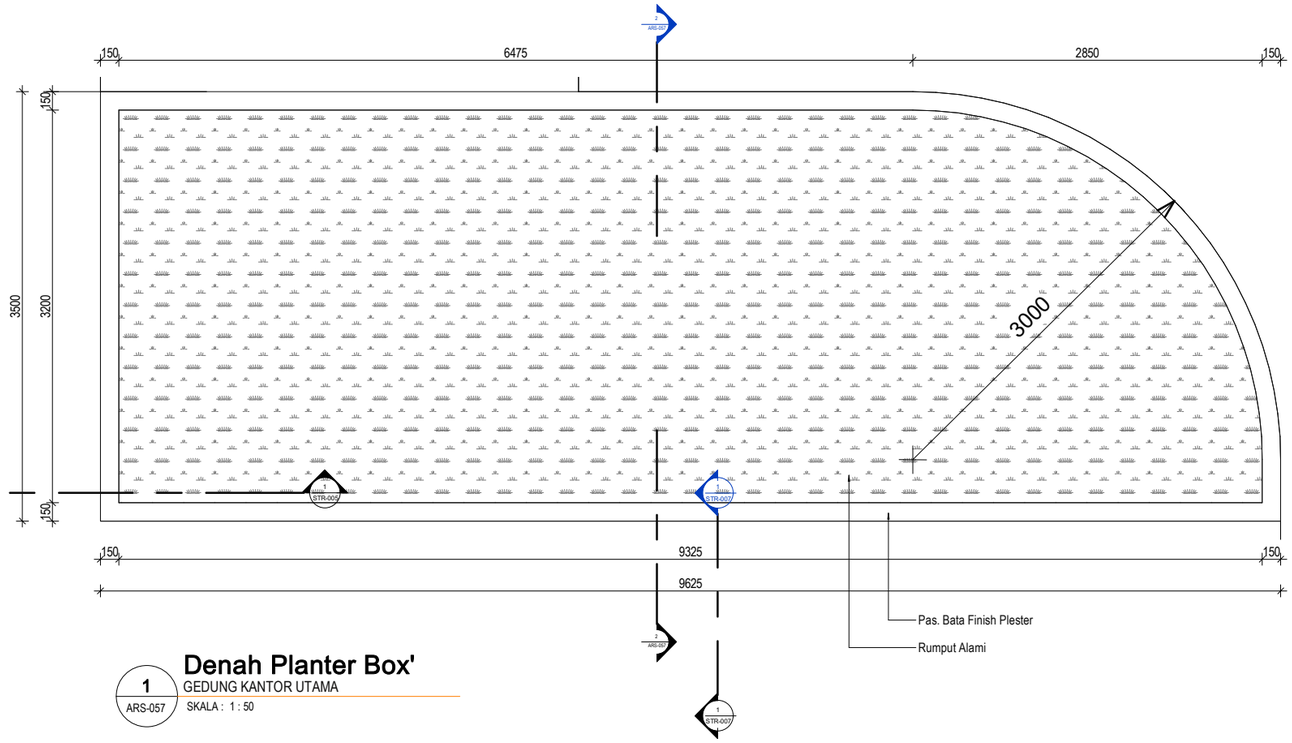


1 ARS-057

Denah Planter Box'

GEDUNG KANTOR UTAMA

SKALA : 1 : 50

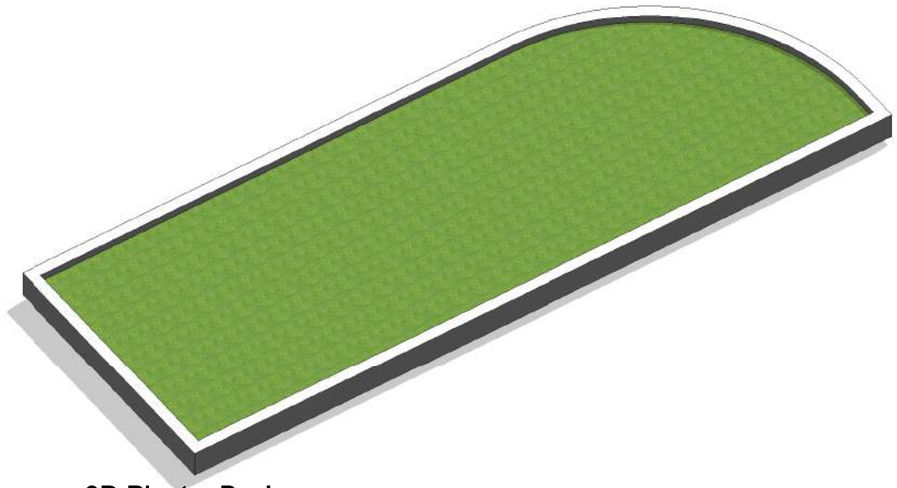


3 ARS-057

3D Planter Box'

GEDUNG KANTOR UTAMA

SKALA :

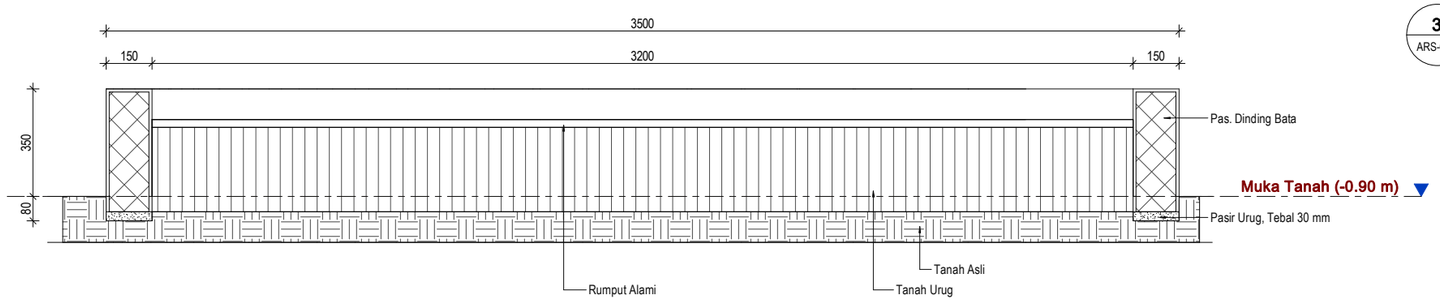


2 ARS-057

Section Planter Box'

GEDUNG KANTOR UTAMA

SKALA : 1 : 20

SATUAN KERJA	PROYEK	MENGETAHUI	MEYETUJUI	KONSULTAN PERENCANA			GAMBAR	SKALA
KEMENTERIAN KETENAGAKERJAAN REPUBLIK INDONESIA	PERENCANAAN PEMBANGUNAN BLK KABUPATEN MAMUJU SULAWESI BARAT T.A. 2021	DIREKTUR BINA KELEMBAGAAN VOKASI AGUNG NUR ROHMADI,S.T., M.M NIP. 19760725 200501 1 001	PEJABAT PEMBUAT KOMITMEN HARRY PURNAMA S.H.,M.Si NIP.19790516 200604 1 003	PT. BIRO ARSITEK DAN INSINJUR SANGKURIANG Jl. Karang Tinggal No. 23 TelP. (022) 2031789, Fax. (022) 2031789 Sukajadi 40126 Bandung Email : biroarsitek@sangkuriangpt.com - sangkuriang.pt@yahoo.com Website : www.sangkuriangpt.com	IR. DARWIN DIREKTUR	LEADER : SUGIANTO, ST., MT ARSITEK : ROMY YURIZAL , ST., MT. IAI SIPIL : IR. HANDY DARMAWAN, MT MEP : FAKHRUNNAS, ST	DETAIL PLANTER BOX	As indicated
							NO. LBR / JML. LBR	TANGGAL
								08/12/21

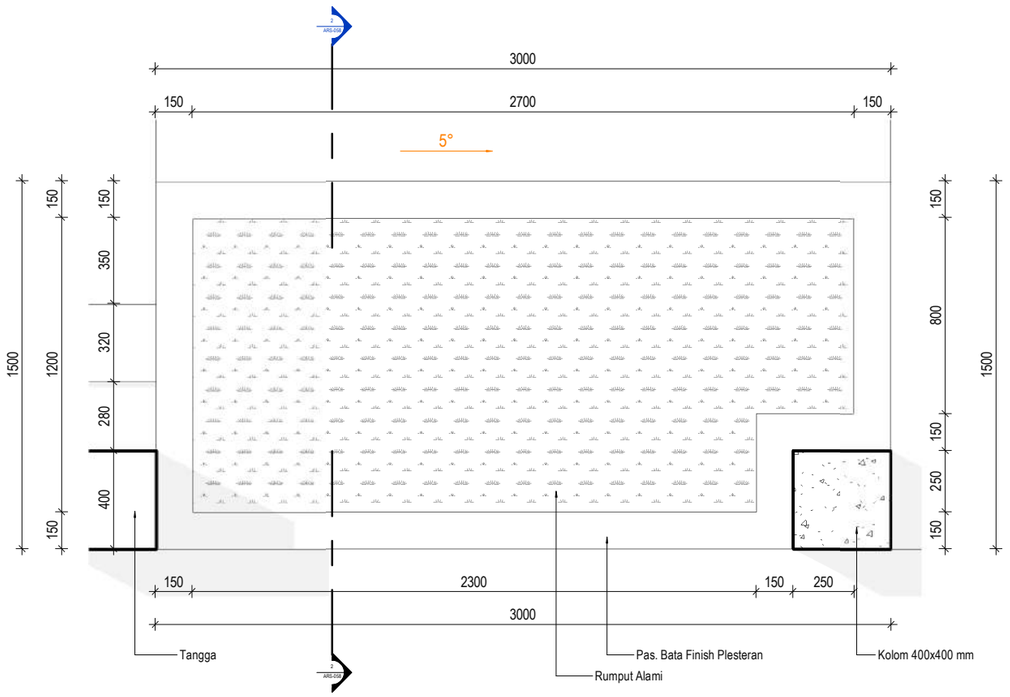


Denah Planter Box t2

1 / ARS-058

GEDUNG KANTOR UTAMA

SKALA : 1 : 25

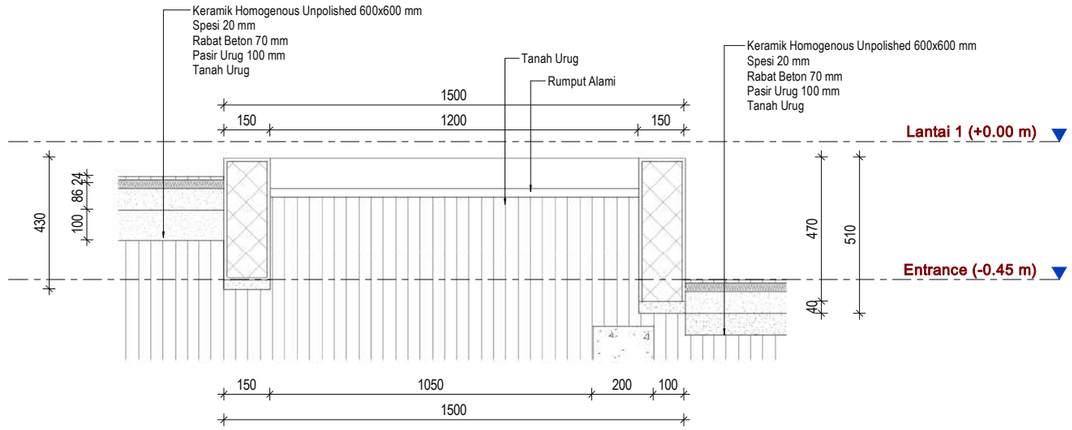


Sec. Planter Box T2

2 / ARS-058

GEDUNG KANTOR UTAMA

SKALA : 1 : 20

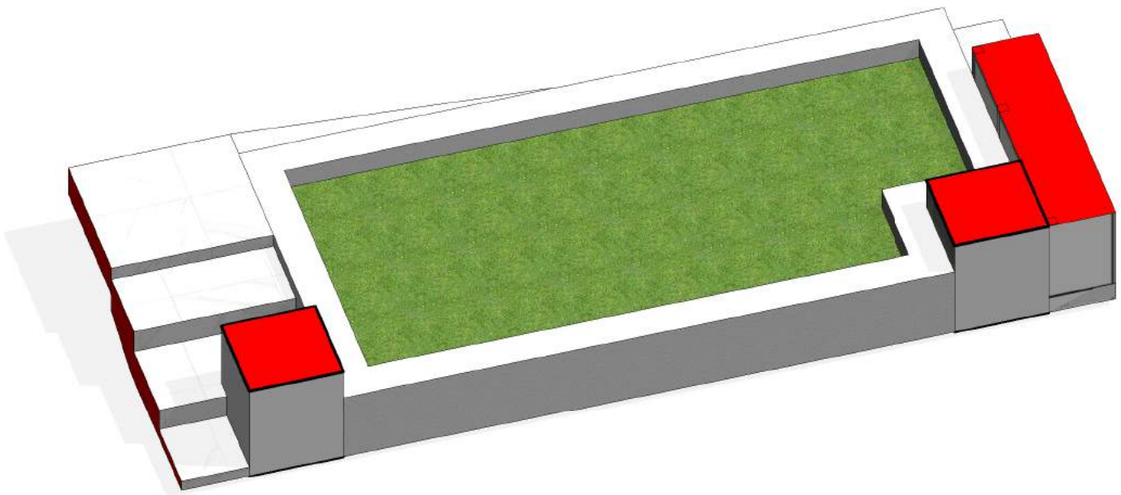

3D Planter T2


3 / ARS-058

GEDUNG KANTOR UTAMA


SKALA :

SATUAN KERJA	PROYEK	MENGETAHUI	MEYETUJUI	KONSULTAN PERENCANA			GAMBAR	SKALA
KEMENTERIAN KETENAGAKERJAAN REPUBLIK INDONESIA	PERENCANAAN PEMBANGUNAN BLK KABUPATEN MAMUJU SULAWESI BARAT T.A. 2021	DIREKTUR BINA KELEMBAGAAN VOKASI AGUNG NUR ROHMAD,S.T., M.M NIP. 19760725 200501 1 001	PEJABAT PEMBUAT KOMITMEN HARRY PURNAMA S.H.,M.Si NIP.19790516 200604 1 003	PT. BIRO ARSITEK DAN INSINJUR SANGKURIANG Jl. Karang Tinggal No. 23 TelP. (022) 2031789, Fax. (022) 2031789 Sukajadi 40126 Bandung Email : biroarsitek@sangkuriangpt.com - sangkuriang.pt@yahoo.com Website : www.sangkuriangpt.com	IR. DARWIN DIREKTUR	LEADER : SUGIANTO, ST., MT ARSITEK : ROMY YURIZAL , ST., MT. IAI SIPIL : IR. HANDY DARMAWAN, MT MEP : FAKHRUNNAS, ST	DETAIL PLANTER BOX T2	As indicated
							NO. LBR / JML. LBR	TANGGAL
								08/12/21

GAMBAR STRUKTURAL

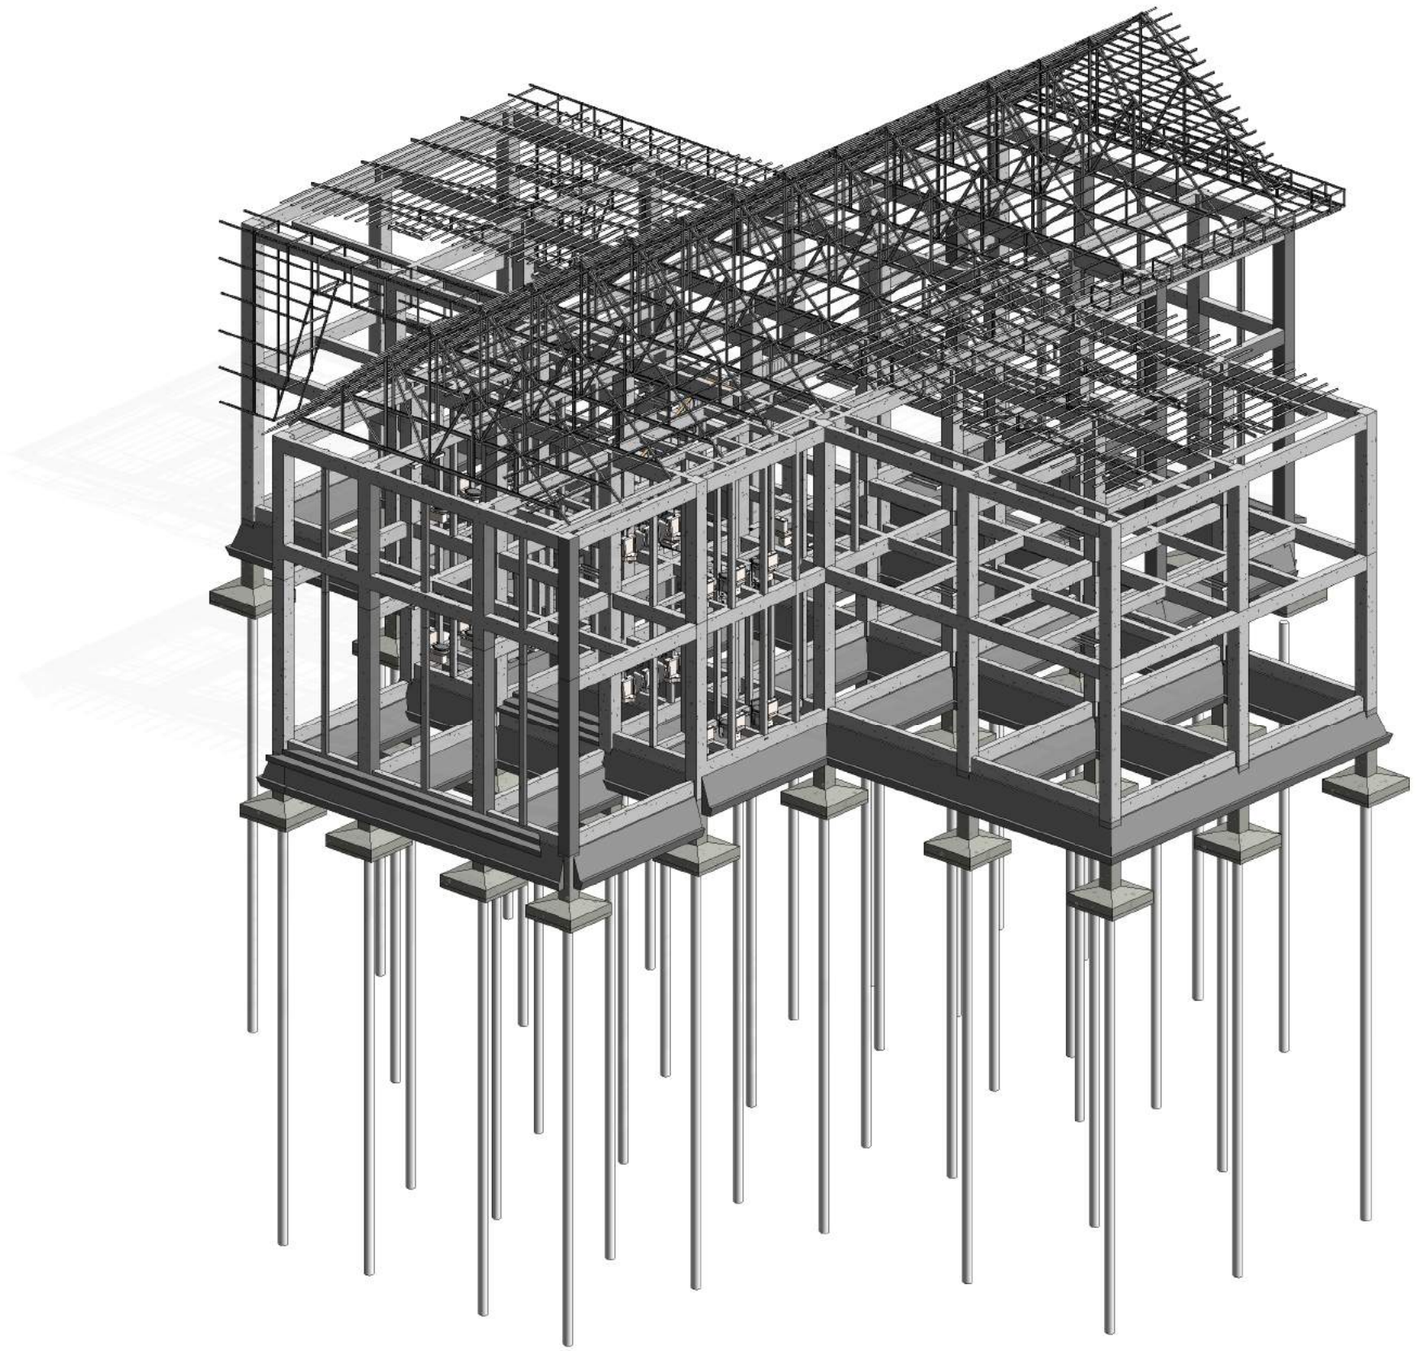

SATUAN KERJA	PROYEK	MENGETAHUI	MEYETUJUI	KONSULTAN PERENCANA			GAMBAR	SKALA
KEMENTERIAN KETENAGAKERJAAN REPUBLIK INDONESIA	PERENCANAAN PEMBANGUNAN BLK KABUPATEN MAMUJU SULAWESI BARAT T.A. 2021	DIREKTUR BINA KELEMBAGAAN VOKASI AGUNG NUR ROHMAD,S.T., M.M NIP. 19760725 200501 1 001	PEJABAT PEMBUAT KOMITMEN HARRY PURNAMA S.H.,M.Si NIP.19790516 200604 1 003	PT. BIRO ARSITEK DAN INSINJUR SANGKURIANG Jl. Karang Tinggal No. 23 TelP. (022) 2031789, Fax. (022) 2031789 Sukajadi 40126 Bandung Email : biroarsitek@sangkuriangpt.com - sangkuriang.pt@yahoo.com Website : www.sangkuriangpt.com	IR. DARWIN DIREKTUR	LEADER : SUGIANTO, ST., MT ARSITEK : ROMY YURIZAL , ST., MT. IAI SIPIL : IR. HANDY DARMAWAN, MT MEP : FAKHRUNNAS, ST	GAMBAR STRUKTURAL	
							NO. LBR / JML. LBR	TANGGAL
								08/05/21

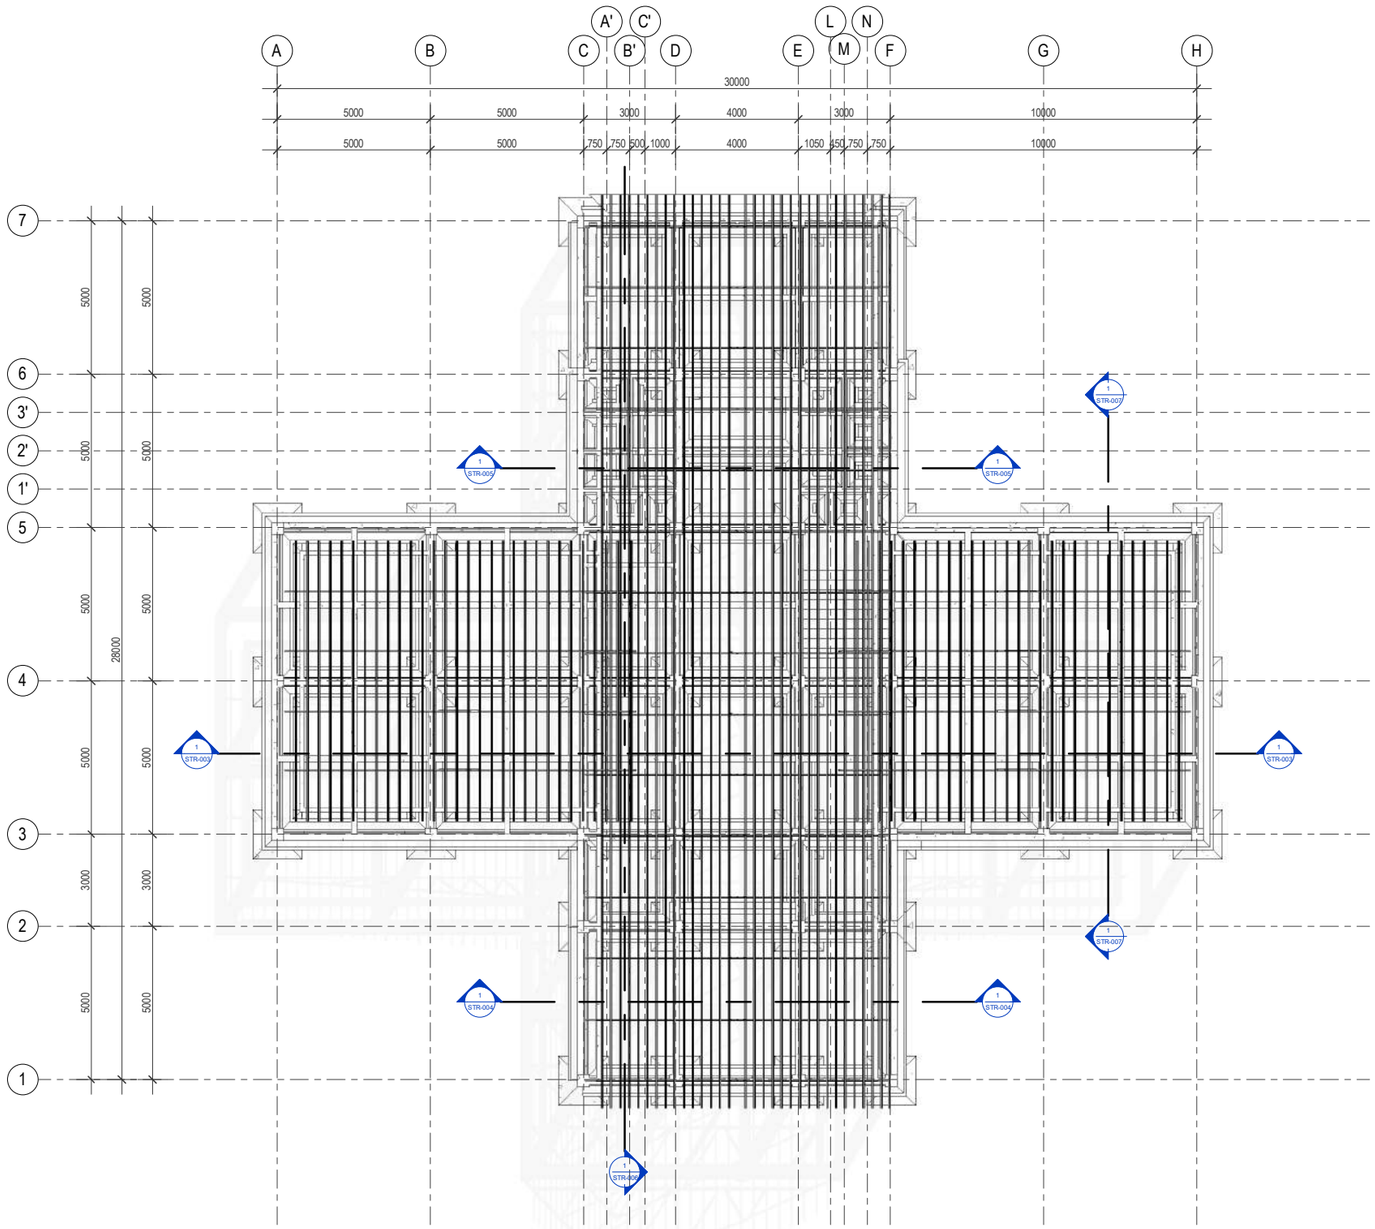

Tampak Atas Struktur


1 / STR-002

GEDUNG KANTOR UTAMA

SKALA : 1 : 200

SATUAN KERJA	PROYEK	MENGETAHUI	MEYETUJUI	KONSULTAN PERENCANA		GAMBAR	SKALA
KEMENTERIAN KETENAGAKERJAAN REPUBLIK INDONESIA	PERENCANAAN PEMBANGUNAN BLK KABUPATEN MAMUJU SULAWESI BARAT T.A. 2021	DIREKTUR BINA KELEMBAGAAN VOKASI AGUNG NUR ROHMADI,S.T., M.M NIP. 19760725 200501 1 001	PEJABAT PEMBUAT KOMITMEN HARRY PURNAMA S.H.,M.Si NIP.19790516 200604 1 003	PT. BIRO ARSITEK DAN INSINJUR SANGKURIANG Jl. Karang Tinggal No. 23 TelP. (022) 2031789, Fax. (022) 2031789 Sukajadi 40126 Bandung Email : biroarsitek@sangkuriangpt.com - sangkuriang.pt@yahoo.com Website : www.sangkuriangpt.com	IR. DARWIN DIREKTUR	TOP VIEW STRUKTUR	1 : 200


				NO. LBR	JML. LBR	TANGGAL
LEADER	:	SUGIANTO, ST., MT				
ARSITEK	:	ROMY YURIZAL , ST., MT. IAI				
SIPIL	:	IR. HANDY DARMAWAN, MT				09/23/21
MEP	:	FAKHRUNNAS, ST				

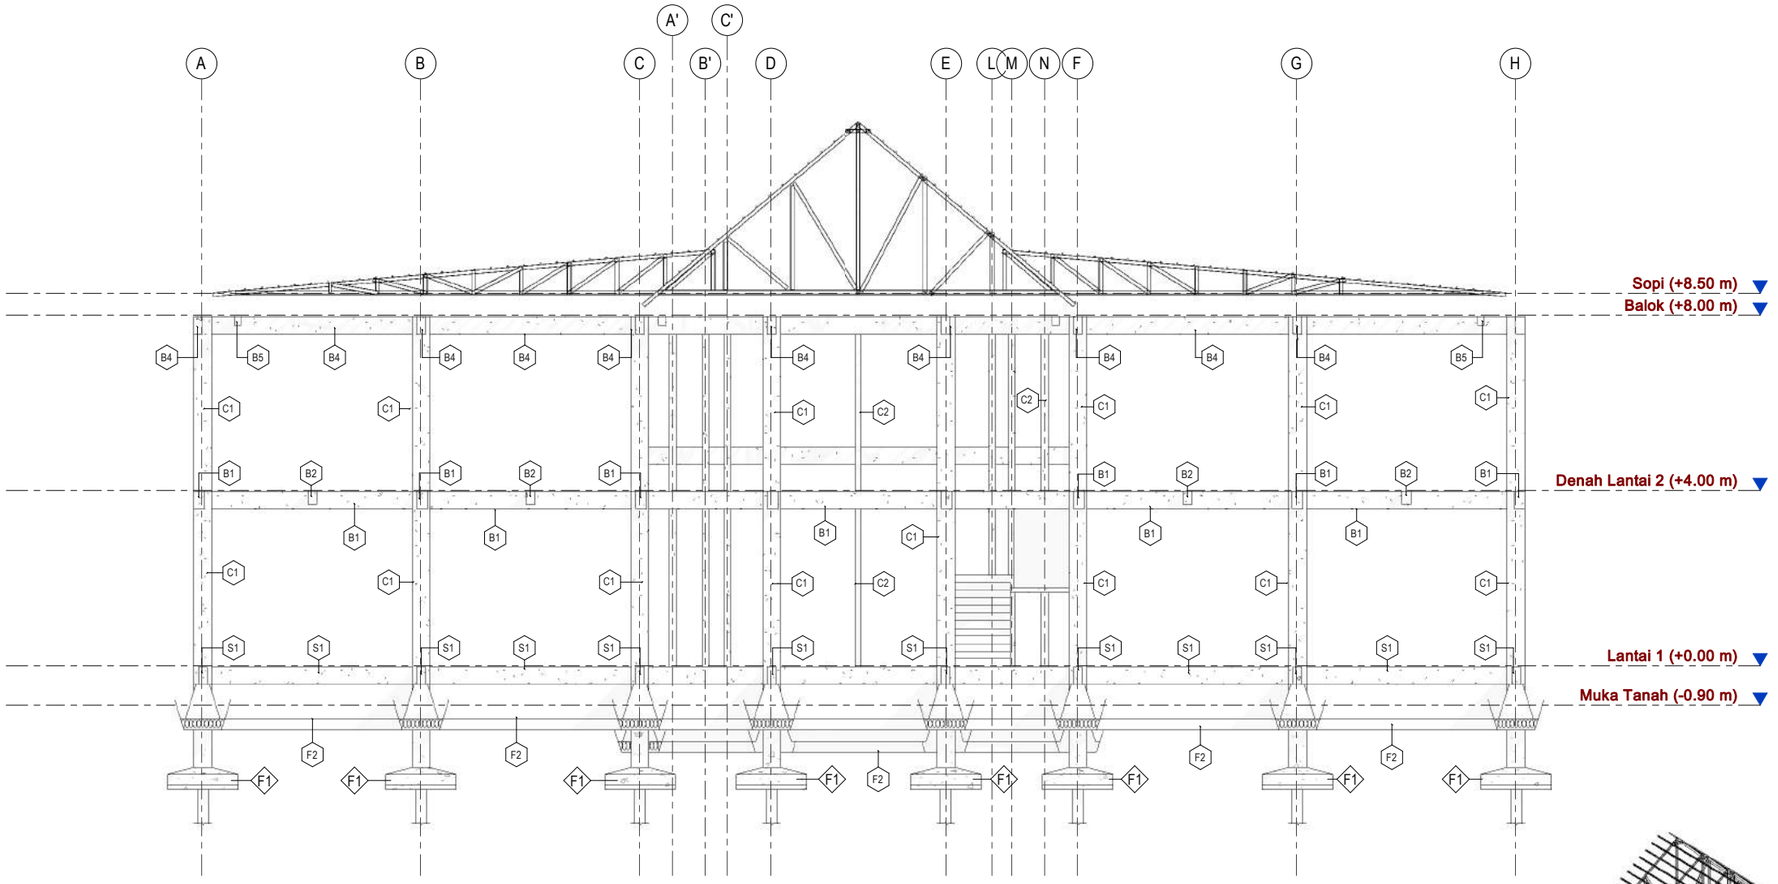

Potongan Struktur A
1 / STR-003
GEDUNG KANTOR UTAMA
SKALA : 1 : 140


LEGEND

Simbol	Keterangan	Dimensi
F1	Pondasi Poer	-
F2	Pondasi Lari	-
S1	Sloof Tipe 1	200 x 400 mm
B1	Balok Tipe 1	250 x 400 mm
B2	Balok Tipe 2	200 x 300 mm
B4	Balok Tipe 4	200 x 400 mm
B5	Balok Tipe 5	150 x 200 mm

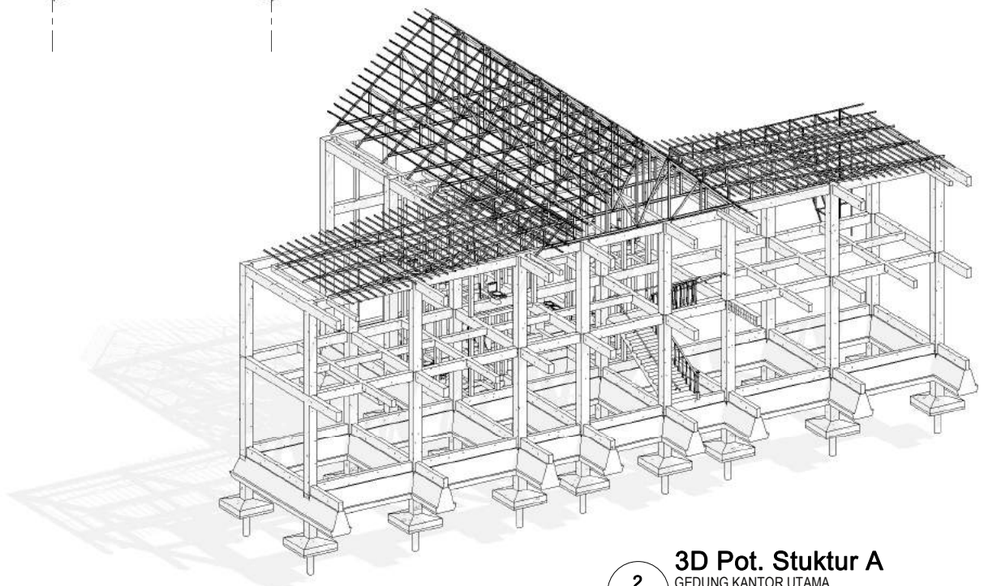

3D Pot. Stuktur A
2 / STR-003
GEDUNG KANTOR UTAMA
SKALA :

SATUAN KERJA	PROYEK	MENGETAHUI	MEYETUJUI	KONSULTAN PERENCANA			GAMBAR	SKALA
KEMENTERIAN KETENAGAKERJAAN REPUBLIK INDONESIA	PERENCANAAN PEMBANGUNAN BLK KABUPATEN MAMUJU SULAWESI BARAT T.A. 2021	DIREKTUR BINA KELEMBAGAAN VOKASI AGUNG NUR ROHMAD,S.T., M.M NIP. 19760725 200501 1 001	PEJABAT PEMBUAT KOMITMEN HARRY PURNAMA S.H.,M.Si NIP.19790516 200604 1 003	PT. BIRO ARSITEK DAN INSINJUR SANGKURIANG Jl. Karang Tinggal No. 23 TelP. (022) 2031789, Fax. (022) 2031789 Sukajadi 40126 Bandung Email : biroarsitek@sangkuriangpt.com - sangkuriang.pt@yahoo.com Website : www.sangkuriangpt.com	IR. DARWIN DIREKTUR	LEADER : SUGIANTO, ST., MT ARSITEK : ROMY YURIZAL , ST., MT. IAI SIPIL : IR. HANDY DARMAWAN, MT MEP : FAKHRUNNAS, ST	POTONGAN STRUKTUR A	1 : 140
							NO. LBR / JML. LBR	TANGGAL
								09/23/21

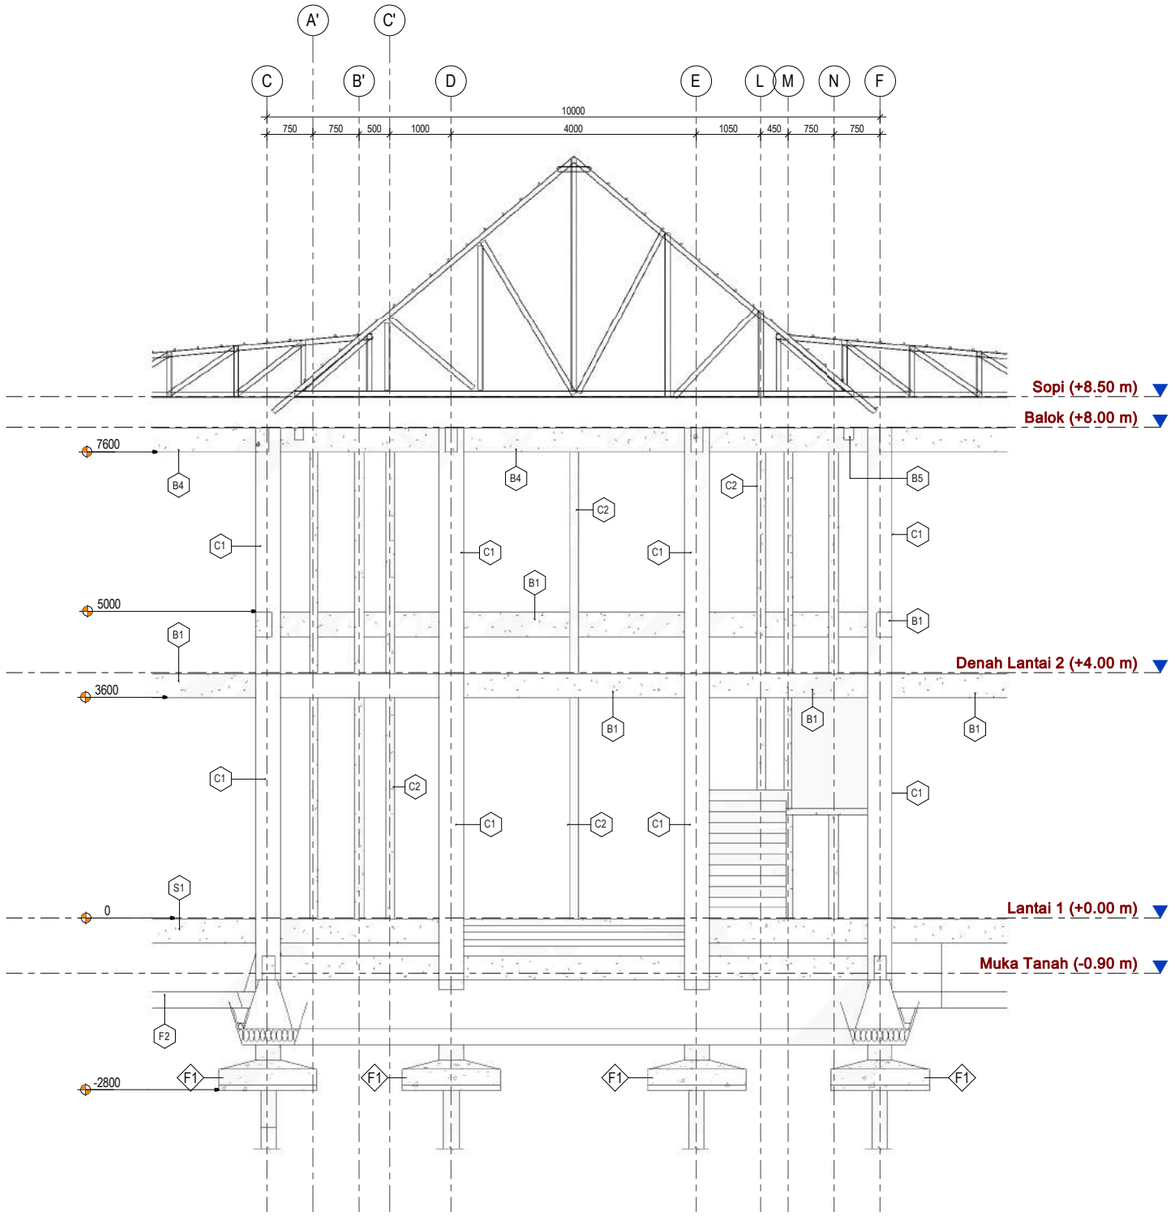


Potongan Struktur B

1 / STR-004

GEDUNG KANTOR UTAMA

SKALA : 1 : 100

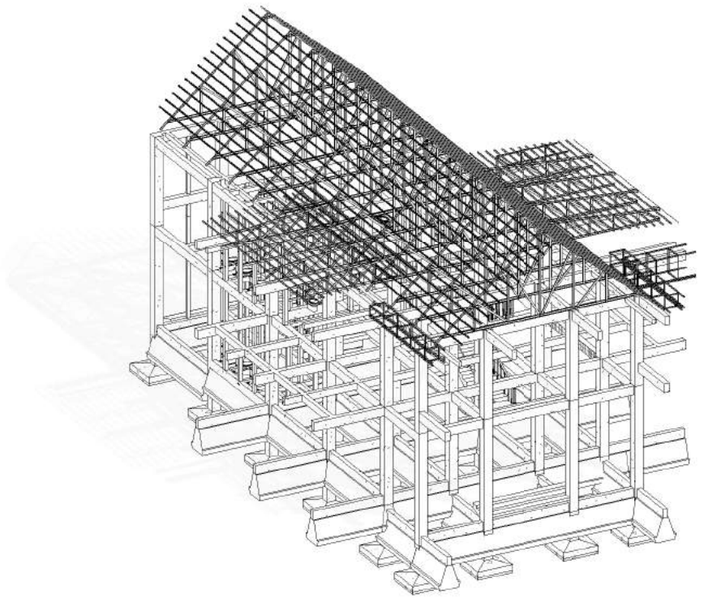

3D Pot. Stuktur B

2 / STR-004


GEDUNG KANTOR UTAMA

SKALA :

LEGEND

Simbol	Keterangan	Dimensi
F1	Pondasi Poer	-
F2	Pondasi Lari	-
S1	Sloof Tipe 1	200 x 400 mm
B1	Balok Tipe 1	250 x 400 mm
B2	Balok Tipe 2	200 x 300 mm
B4	Balok Tipe 4	200 x 400 mm
B5	Balok Tipe 5	150 x 200 mm

SATUAN KERJA	PROYEK	MENGETAHUI	MEYETUJUI	KONSULTAN PERENCANA			GAMBAR	SKALA
KEMENTERIAN KETENAGAKERJAAN REPUBLIK INDONESIA	PERENCANAAN PEMBANGUNAN BLK KABUPATEN MAMUJU SULAWESI BARAT T.A. 2021	DIREKTUR BINA KELEMBAGAAN VOKASI AGUNG NUR ROHMAD S.T., M.M NIP. 19760725 200501 1 001	PEJABAT PEMBUAT KOMITMEN HARRY PURNAMA S.H.,M.Si NIP.19790516 200604 1 003	PT. BIRO ARSITEK DAN INSINJUR SANGKURIANG Jl. Karang Tinggal No. 23 TelP. (022) 2031789, Fax. (022) 2031789 Sukajadi 40126 Bandung Email : biroarsitek@sangkuriangpt.com - sangkuriang.pt@yahoo.com Website : www.sangkuriangpt.com	IR. DARWIN DIREKTUR	LEADER : SUGIANTO, ST., MT ARSITEK : ROMY YURIZAL , ST., MT. IAI SIPIL : IR. HANDY DARMAWAN, MT MEP : FAKHRUNNAS, ST	POTONGAN STRUKTUR B	1 : 100
							NO. LBR / JML. LBR	TANGGAL
								09/23/21

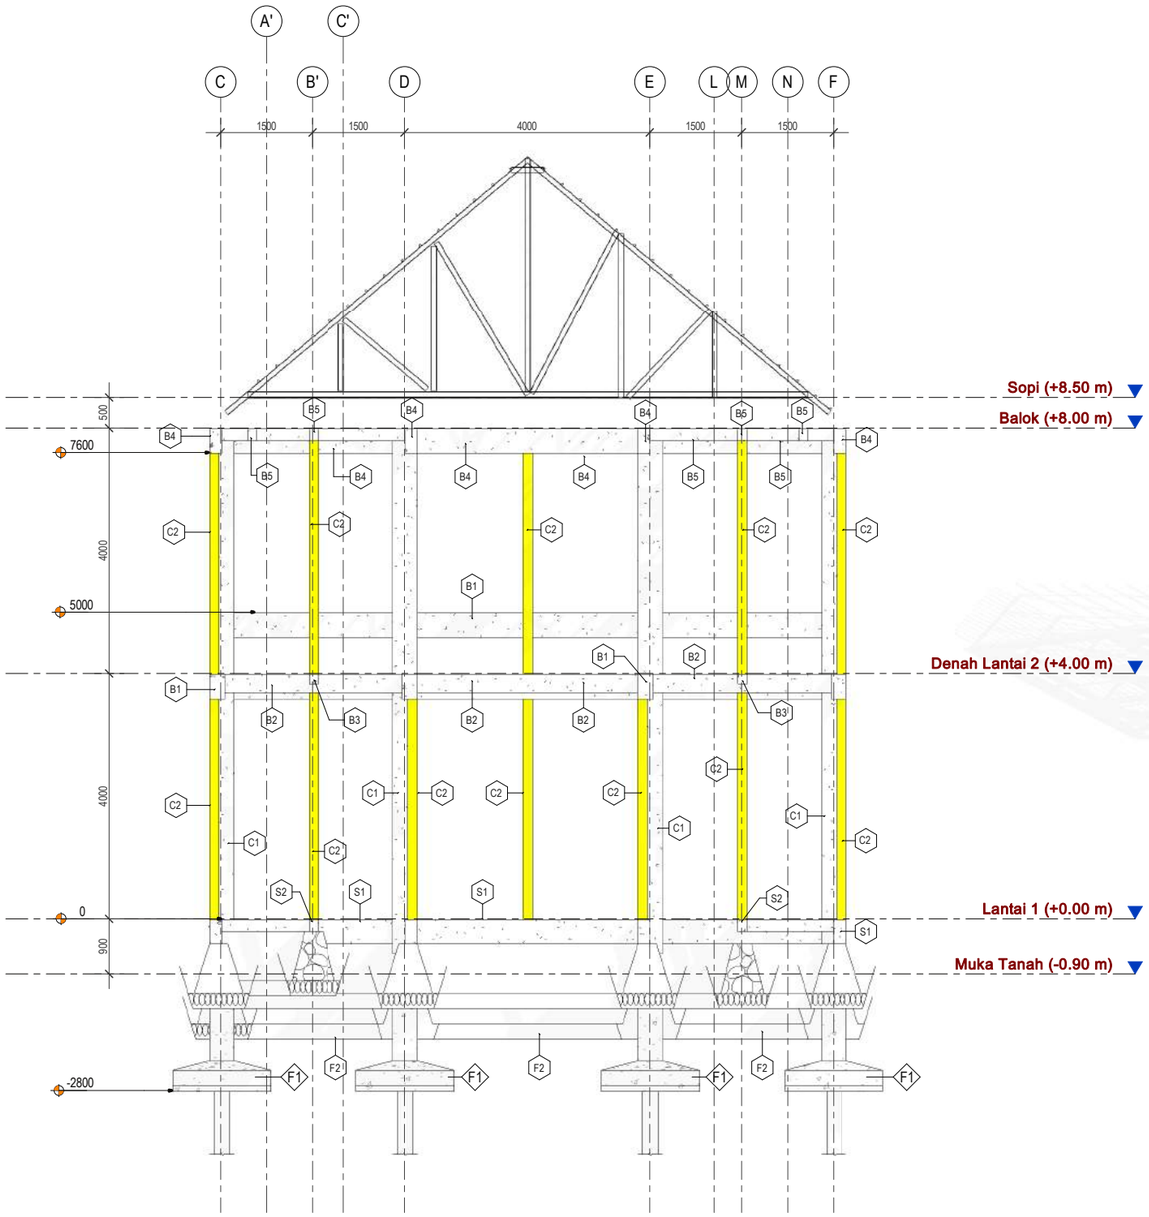


Potongan Struktur C

1 / STR-005

GEDUNG KANTOR UTAMA

SKALA : 1 : 100

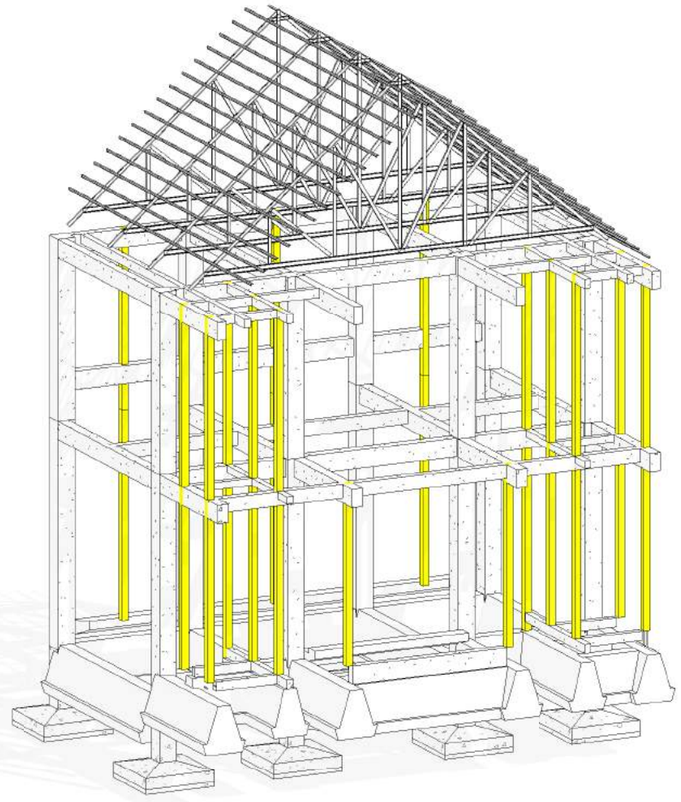

3D Pot. Stuktur C

2 / STR-005


GEDUNG KANTOR UTAMA

SKALA :

LEGEND

Simbol	Keterangan	Dimensi
F1	Pondasi Poer	-
F2	Pondasi Lari	-
S1	Sloof Tipe 1	200 x 400 mm
S2	Sloof Tipe 2	150 x 200 mm
B1	Balok Tipe 1	250 x 400 mm
B2	Balok Tipe 2	200 x 300 mm
B3	Balok Tipe 3	150 x 150 mm
B4	Balok Tipe 4	200 x 400 mm
B5	Balok Tipe 5	150 x 200 mm

SATUAN KERJA	PROYEK	MENGETAHUI	MEYETUJUI	KONSULTAN PERENCANA			GAMBAR	SKALA
KEMENTERIAN KETENAGAKERJAAN REPUBLIK INDONESIA	PERENCANAAN PEMBANGUNAN BLK KABUPATEN MAMUJU SULAWESI BARAT T.A. 2021	DIREKTUR BINA KELEMBAGAAN VOKASI AGUNG NUR ROHMAD,S.T., M.M NIP. 19760725 200501 1 001	PEJABAT PEMBUAT KOMITMEN HARRY PURNAMA S.H.,M.Si NIP.19790516 200604 1 003	PT. BIRO ARSITEK DAN INSINJUR SANGKURIANG Jl. Karang Tinggal No. 23 TelP. (022) 2031789, Fax. (022) 2031789 Sukajadi 40126 Bandung Email : biroarsitek@sangkuriangpt.com - sangkuriang.pt@yahoo.com Website : www.sangkuriangpt.com	IR. DARWIN DIREKTUR	LEADER : SUGIANTO, ST., MT ARSITEK : ROMY YURIZAL , ST., MT. IAI SIPIL : IR. HANDY DARMAWAN, MT MEP : FAKHRUNNAS, ST	POTONGAN STRUKTUR C	1 : 100
							NO. LBR / JML. LBR	TANGGAL
								09/23/21

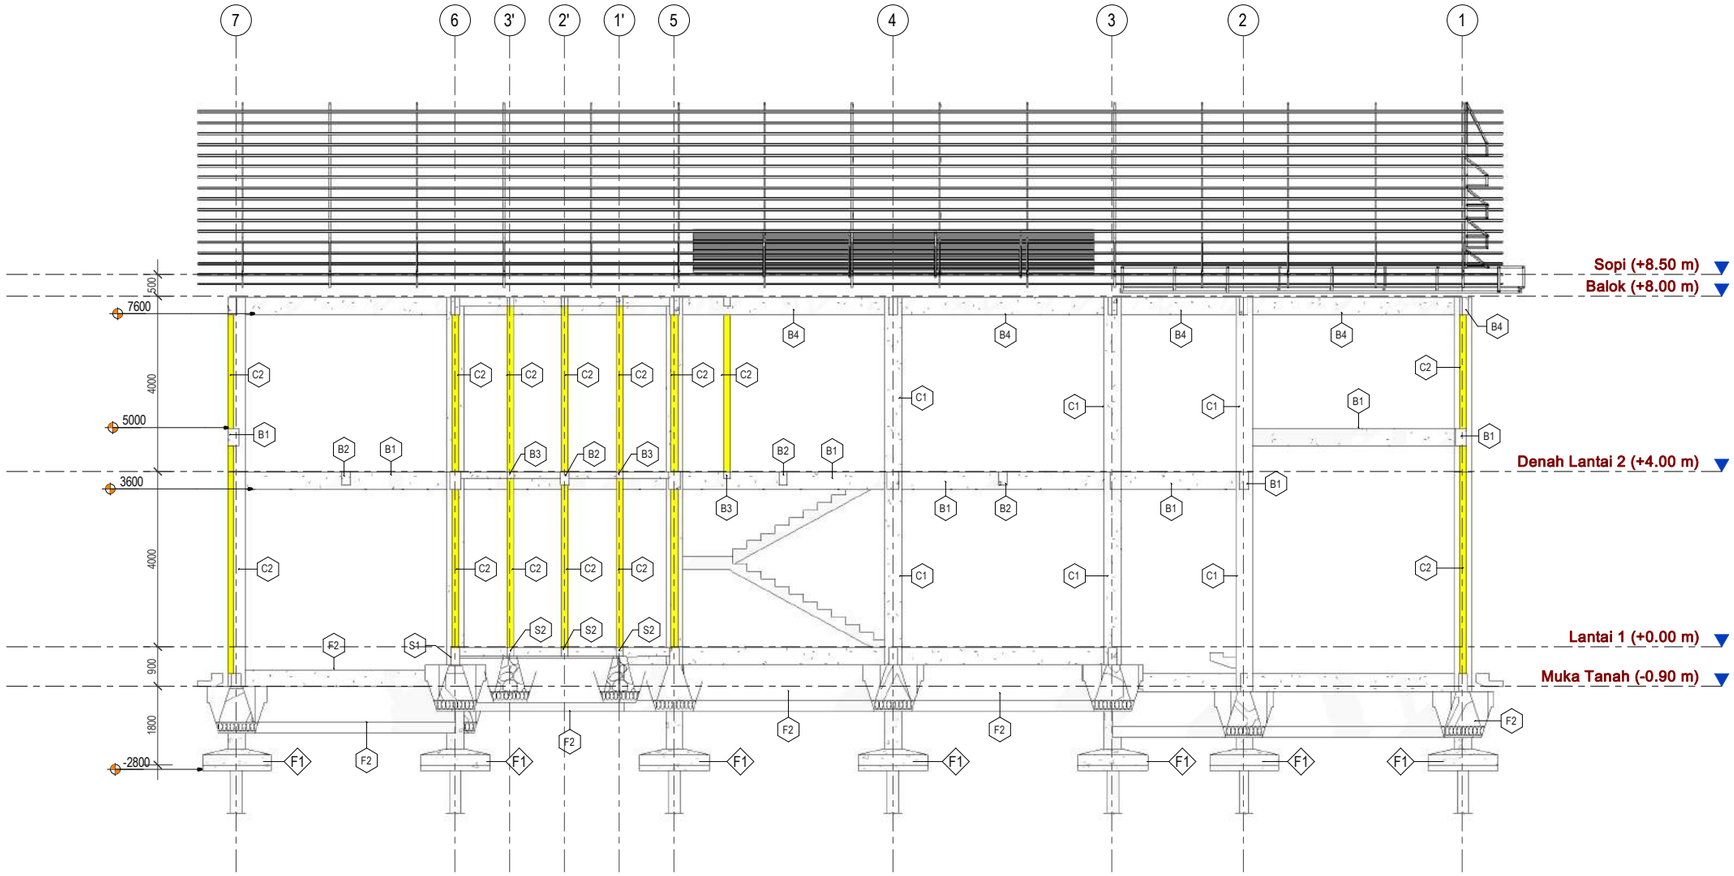


Potongan Struktur D

1 / STR-006

GEDUNG KANTOR UTAMA

SKALA : 1 : 140

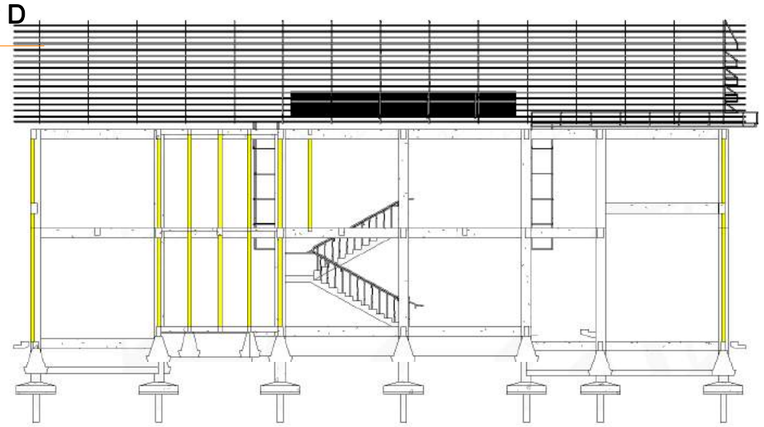

3D Pot. Stuktur D

2 / STR-006


GEDUNG KANTOR UTAMA

SKALA :

LEGEND

Simbol	Keterangan	Dimensi
F1	Pondasi Poer	-
F2	Pondasi Lari	-
S1	Sloof Tipe 1	200 x 400 mm
S2	Sloof Tipe 2	150 x 200 mm
B1	Balok Tipe 1	250 x 400 mm
B2	Balok Tipe 2	200 x 300 mm
B3	Balok Tipe 3	150 x 150 mm
B4	Balok Tipe 4	200 x 400 mm
B5	Balok Tipe 5	150 x 200 mm


SATUAN KERJA	PROYEK	MENGETAHUI	MEYETUJUI	KONSULTAN PERENCANA			GAMBAR	SKALA
KEMENTERIAN KETENAGAKERJAAN REPUBLIK INDONESIA	PERENCANAAN PEMBANGUNAN BLK KABUPATEN MAMUJU SULAWESI BARAT T.A. 2021	DIREKTUR BINA KELEMBAGAAN VOKASI AGUNG NUR ROHMAD,S.T., M.M NIP. 19760725 200501 1 001	PEJABAT PEMBUAT KOMITMEN HARRY PURNAMA S.H.,M.Si NIP.19790516 200604 1 003	PT. BIRO ARSITEK DAN INSINJUR SANGKURIANG Jl. Karang Tinggal No. 23 TelP. (022) 2031789, Fax. (022) 2031789 Sukajadi 40126 Bandung Email : biroarsitek@sangkuriangpt.com - sangkuriang.pt@yahoo.com Website : www.sangkuriangpt.com	IR. DARWIN DIREKTUR	LEADER : SUGIANTO, ST., MT ARSITEK : ROMY YURIZAL , ST., MT. IAI SIPIL : IR. HANDY DARMAWAN, MT MEP : FAKHRUNNAS, ST	POTONGAN STRUKTUR D	1 : 140
							NO. LBR / JML. LBR	TANGGAL
								09/23/21

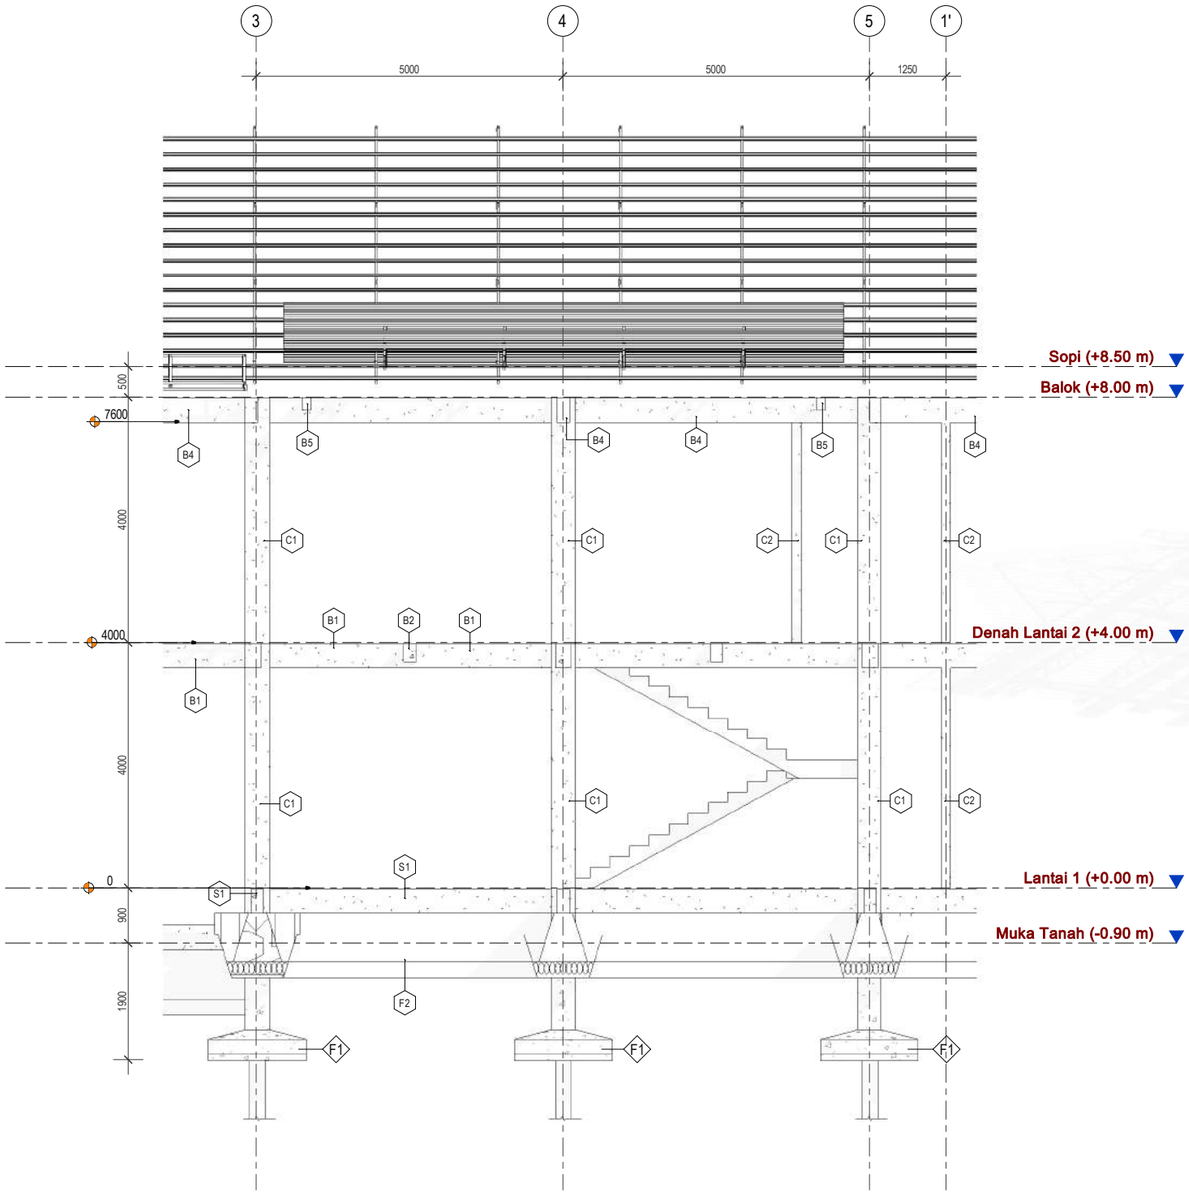

Potongan Struktur E

1 / STR-007 — GEDUNG KANTOR UTAMA

SKALA : 1 : 100

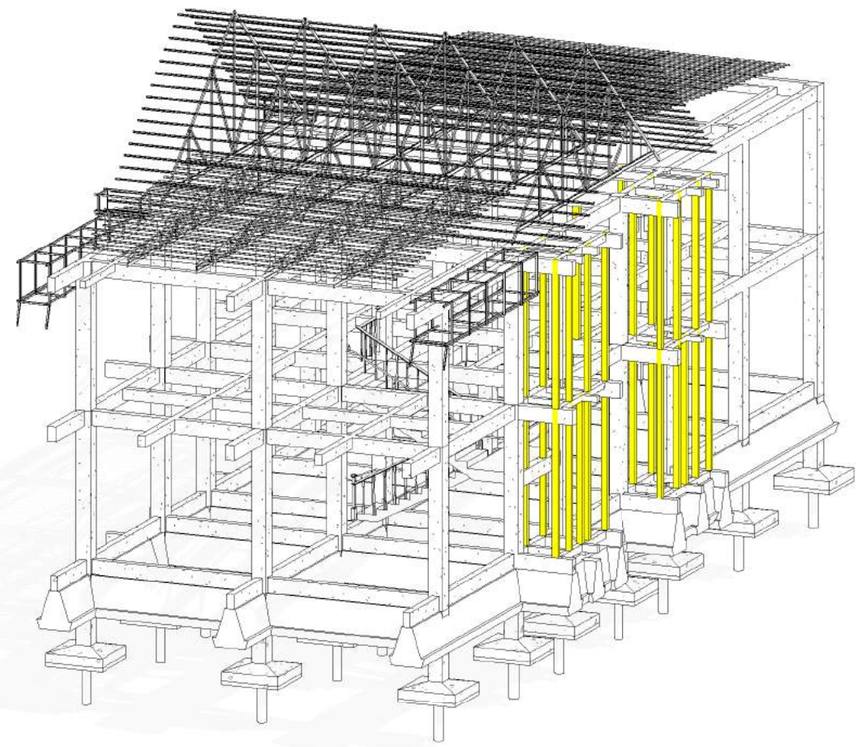

3D Pot. Stuktur E


2 / STR-007 — GEDUNG KANTOR UTAMA

SKALA :

LEGEND

Simbol	Keterangan	Dimensi
F1	Pondasi Poer	-
F2	Pondasi Lari	-
S1	Sloof Tipe 1	200 x 400 mm
S2	Sloof Tipe 2	150 x 200 mm
B1	Balok Tipe 1	250 x 400 mm
B2	Balok Tipe 2	200 x 300 mm
B3	Balok Tipe 3	150 x 150 mm
B4	Balok Tipe 4	200 x 400 mm
B5	Balok Tipe 5	150 x 200 mm


SATUAN KERJA	PROYEK	MENGETAHUI	MEYETUJUI	KONSULTAN PERENCANA			GAMBAR	SKALA
KEMENTERIAN KETENAGAKERJAAN REPUBLIK INDONESIA	PERENCANAAN PEMBANGUNAN BLK KABUPATEN MAMUJU SULAWESI BARAT T.A. 2021	DIREKTUR BINA KELEMBAGAAN VOKASI AGUNG NUR ROHMAD S.T., M.M NIP. 19760725 200501 1 001	PEJABAT PEMBUAT KOMITMEN HARRY PURNAMA S.H.,M.Si NIP.19790516 200604 1 003	PT. BIRO ARSITEK DAN INSINJUR SANGKURIANG Jl. Karang Tinggal No. 23 Telp. (022) 2031789, Fax. (022) 2031789 Sukajadi 40126 Bandung Email : biroarsitek@sangkuriangpt.com - sangkuriang.pt@yahoo.com Website : www.sangkuriangpt.com	IR. DARWIN DIREKTUR	LEADER : SUGIANTO, ST., MT ARSITEK : ROMY YURIZAL , ST., MT. IAI SIPIL : IR. HANDY DARMAWAN, MT MEP : FAKHRUNNAS, ST	POTONGAN STRUKTUR E	1 : 100
							NO. LBR / JML. LBR	TANGGAL
								09/23/21

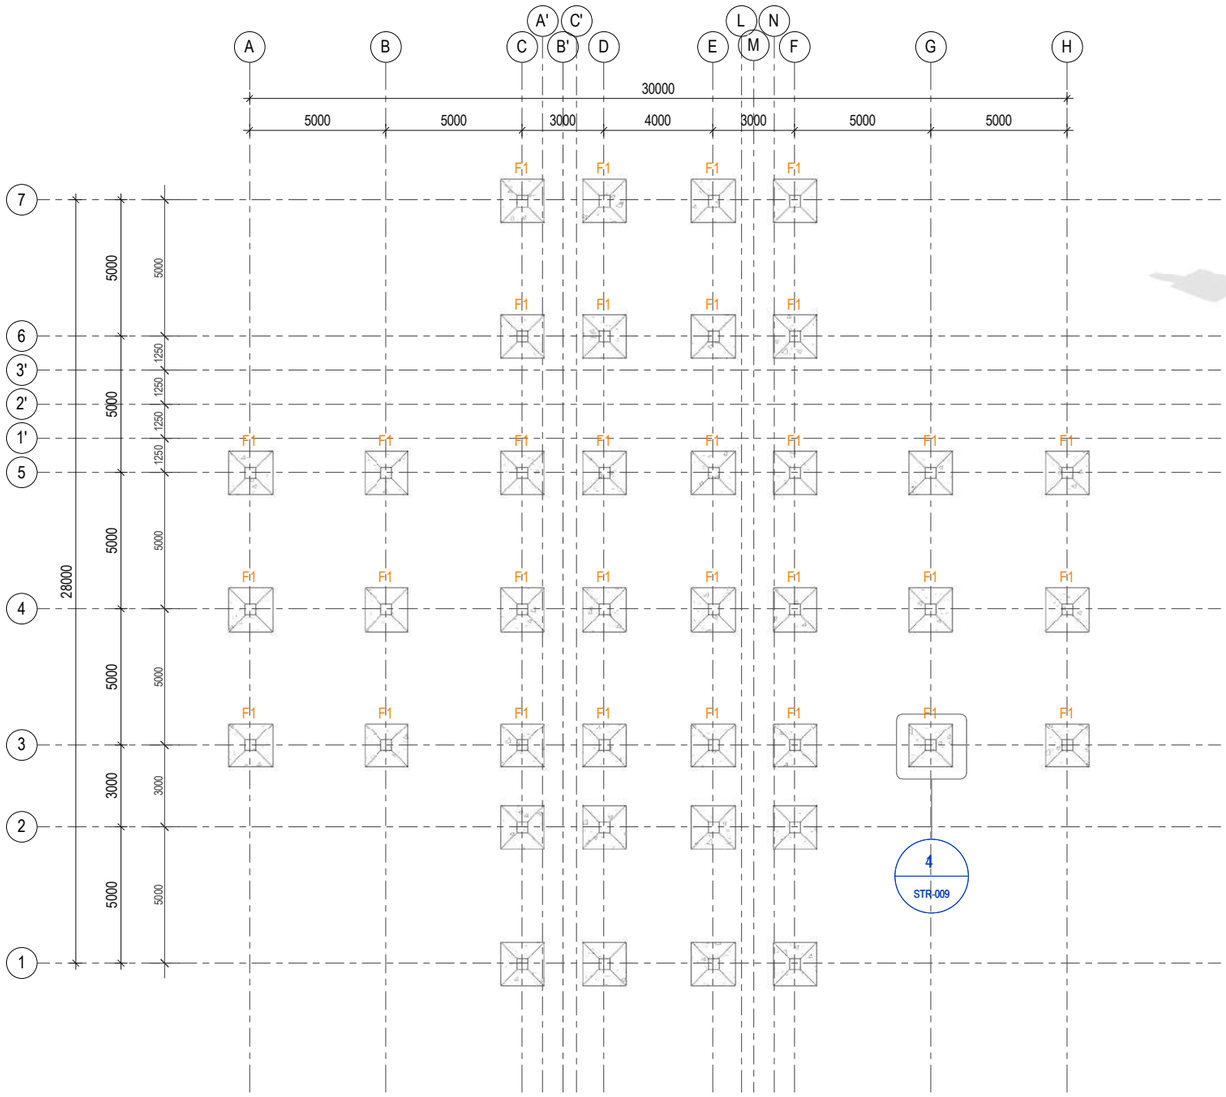

Rencana Pondasi Poer

1 / STR-008 — GEDUNG KANTOR UTAMA

SKALA : 1 : 225

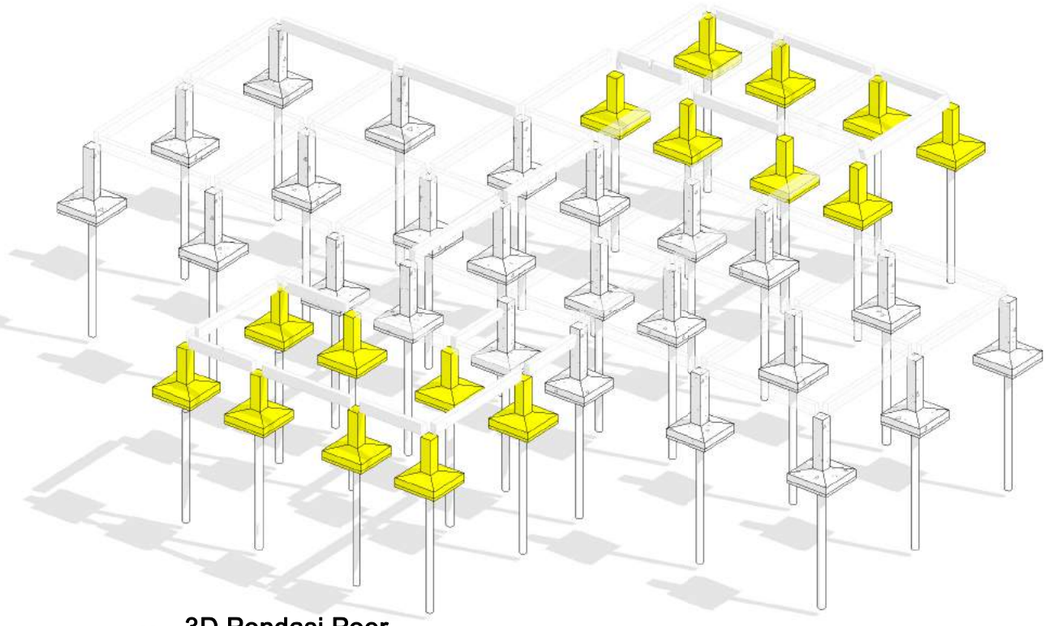

3D Pondasi Poer

2 / STR-008 — GEDUNG KANTOR UTAMA

SKALA :

Structural Foundation Schedule

Level	Width	Length	Area	Volume	Count
					80

Grand total: 80

Tiang Pancang Pracetak, Diameter 250x250 mm




Keterangan :

Pondasi Poer Warna Kuning _ Elevasi -3.400 mm

Pondasi Poer Warna Putih _ Elevasi -2.800 mm


SATUAN KERJA	PROYEK	MENGETAHUI	MEYETUJUI	KONSULTAN PERENCANA			GAMBAR	SKALA
KEMENTERIAN KETENAGAKERJAAN REPUBLIK INDONESIA	PERENCANAAN PEMBANGUNAN BLK KABUPATEN MAMUJU SULAWESI BARAT T.A. 2021	DIREKTUR BINA KELEMBAGAAN VOKASI AGUNG NUR ROHMAD S.T., M.M NIP. 19760725 200501 1 001	PEJABAT PEMBUAT KOMITMEN HARRY PURNAMA S.H.,M.Si NIP.19790516 200604 1 003	PT. BIRO ARSITEK DAN INSINJUR SANGKURIANG Jl. Karang Tinggal No. 23 TelP. (022) 2031789, Fax. (022) 2031789 Sukajadi 40126 Bandung Email : biroarsitek@sangkuriangpt.com - sangkuriang.pt@yahoo.com Website : www.sangkuriangpt.com	IR. DARWIN DIREKTUR	LEADER : SUGIANTO, ST., MT ARSITEK : ROMY YURIZAL , ST., MT. IAI SIPIL : IR. HANDY DARMAWAN, MT MEP : FAKHRUNNAS, ST	RENCANA PONDASI POER	1 : 225
							NO. LBR / JML. LBR	TANGGAL
								07/12/21

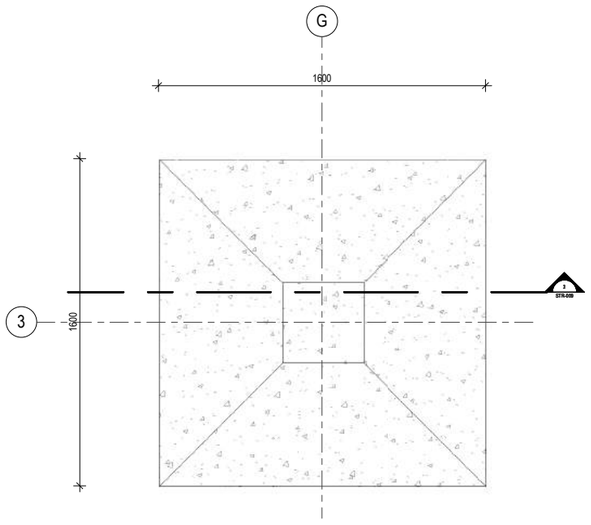

Top View Poer Plat

1 STR-009 — GEDUNG KANTOR UTAMA


SKALA : 1 : 30

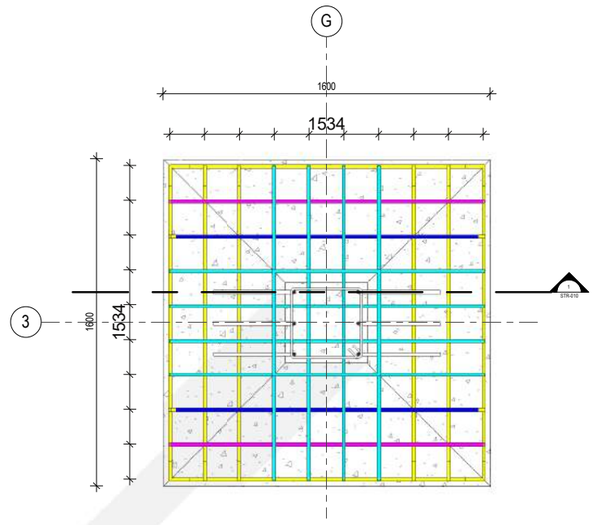

Top View Rebar Poer

4 STR-009 — GEDUNG KANTOR UTAMA


SKALA : 1 : 30

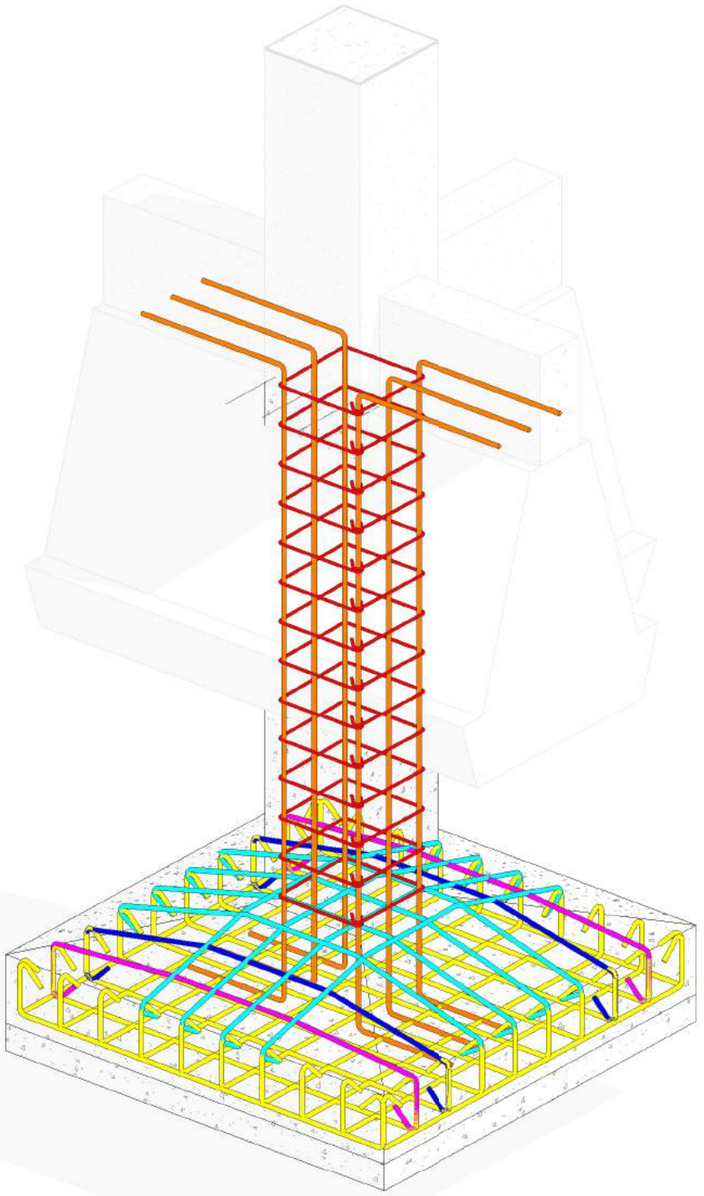

3D Rebar Poer Plat

5 STR-009 — GEDUNG KANTOR UTAMA


SKALA :

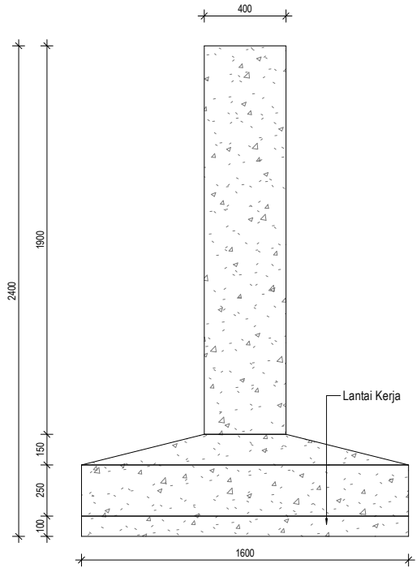

Detail Section Poer

2 STR-009 — GEDUNG KANTOR UTAMA

SKALA : 1 : 30

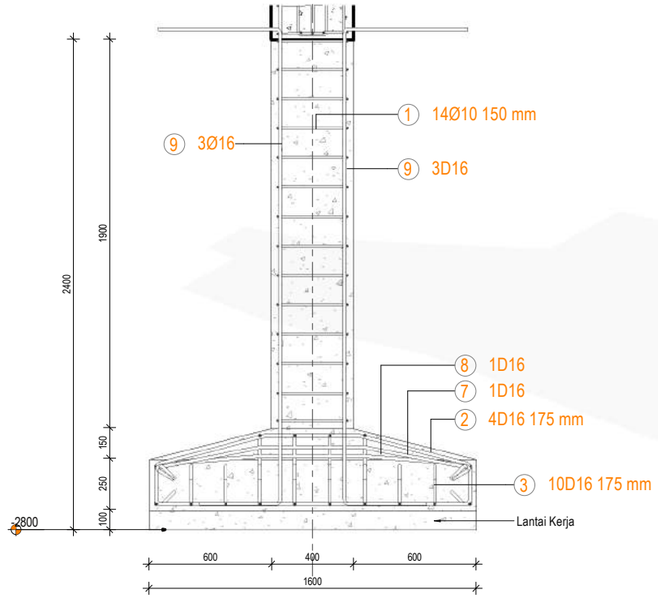


Detail Rebar Poer

3 STR-009 — GEDUNG KANTOR UTAMA

SKALA : 1 : 30


SATUAN KERJA	PROYEK	MENGETAHUI	MEYETUJUI	KONSULTAN PERENCANA			GAMBAR	SKALA
KEMENTERIAN KETENAGAKERJAAN REPUBLIK INDONESIA	PERENCANAAN PEMBANGUNAN BLK KABUPATEN MAMUJU SULAWESI BARAT T.A. 2021	DIREKTUR BINA KELEMBAGAAN VOKASI AGUNG NUR ROHMAD,S.T., M.M NIP. 19760725 200501 1 001	PEJABAT PEMBUAT KOMITMEN HARRY PURNAMA S.H.,M.Si NIP.19790516 200604 1 003	PT. BIRO ARSITEK DAN INSINJUR SANGKURIANG Jl. Karang Tinggal No. 23 TelP. (022) 2031789, Fax. (022) 2031789 Sukajadi 40126 Bandung Email : biroarsitek@sangkuriangpt.com - sangkuriang.pt@yahoo.com Website : www.sangkuriangpt.com	IR. DARWIN DIREKTUR	LEADER : SUGIANTO, ST., MT ARSITEK : ROMY YURIZAL , ST., MT. IAI SIPIL : IR. HANDY DARMAWAN, MT MEP : FAKHRUNNAS, ST	DETAIL PONDASI POER	1 : 30
							NO. LBR / JML. LBR	TANGGAL
								08/13/21

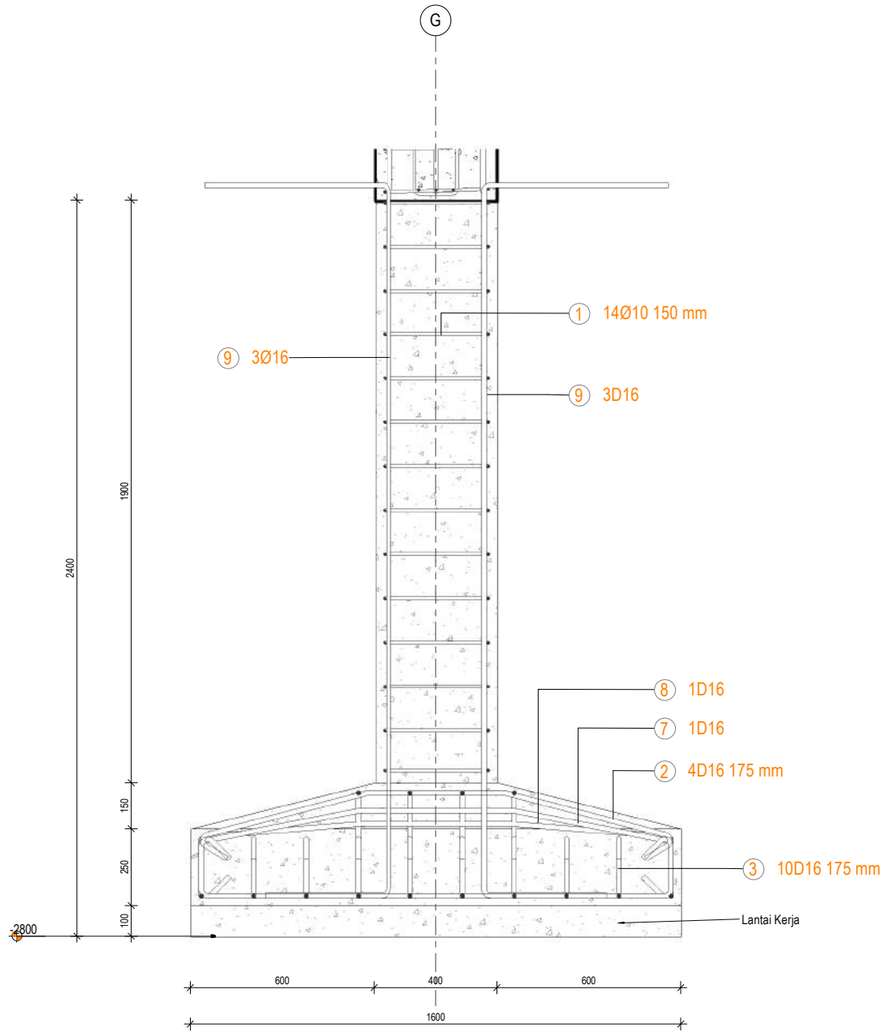


Detail Section Rebar Poer

1 / STR-010 — GEDUNG KANTOR UTAMA


SKALA : 1 : 20

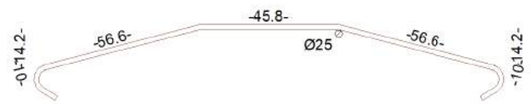

2 8D16 L=1.79

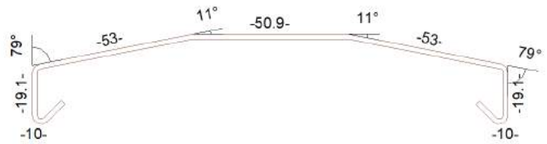

7 2D16 L=2.15

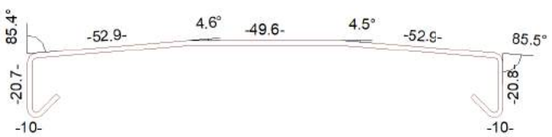


8 2D16 L=2.17



3 20D16 L=2.15




9 6D16 L=3.35

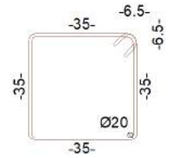

1 14Ø10 L=1.53

SATUAN KERJA	PROYEK	MENGETAHUI	MEYETUJUI	KONSULTAN PERENCANA		GAMBAR	SKALA
KEMENTERIAN KETENAGAKERJAAN REPUBLIK INDONESIA	PERENCANAAN PEMBANGUNAN BLK KABUPATEN MAMUJU SULAWESI BARAT T.A. 2021	DIREKTUR BINA KELEMBAGAAN VOKASI AGUNG NUR ROHMADI,S.T., M.M NIP. 19760725 200501 1 001	PEJABAT PEMBUAT KOMITMEN HARRY PURNAMA S.H.,M.Si NIP.19790516 200604 1 003	PT. BIRO ARSITEK DAN INSINJUR SANGKURIANG Jl. Karang Tinggal No. 23 TelP. (022) 2031789, Fax. (022) 2031789 Sukajadi 40126 Bandung Email : biroarsitek@sangkuriangpt.com - sangkuriang.pt@yahoo.com Website : www.sangkuriangpt.com	IR. DARWIN DIREKTUR	DETAIL SECTION REBAR POER PLAT	1 : 20

LEADER : SUGIANTO, ST., MT	NO. LBR	JML. LBR	TANGGAL
ARSITEK : ROMY YURIZAL , ST., MT. IAI			
SIPIL : IR. HANDY DARMAWAN, MT			
MEP : FAKHRUNNAS, ST			08/14/21

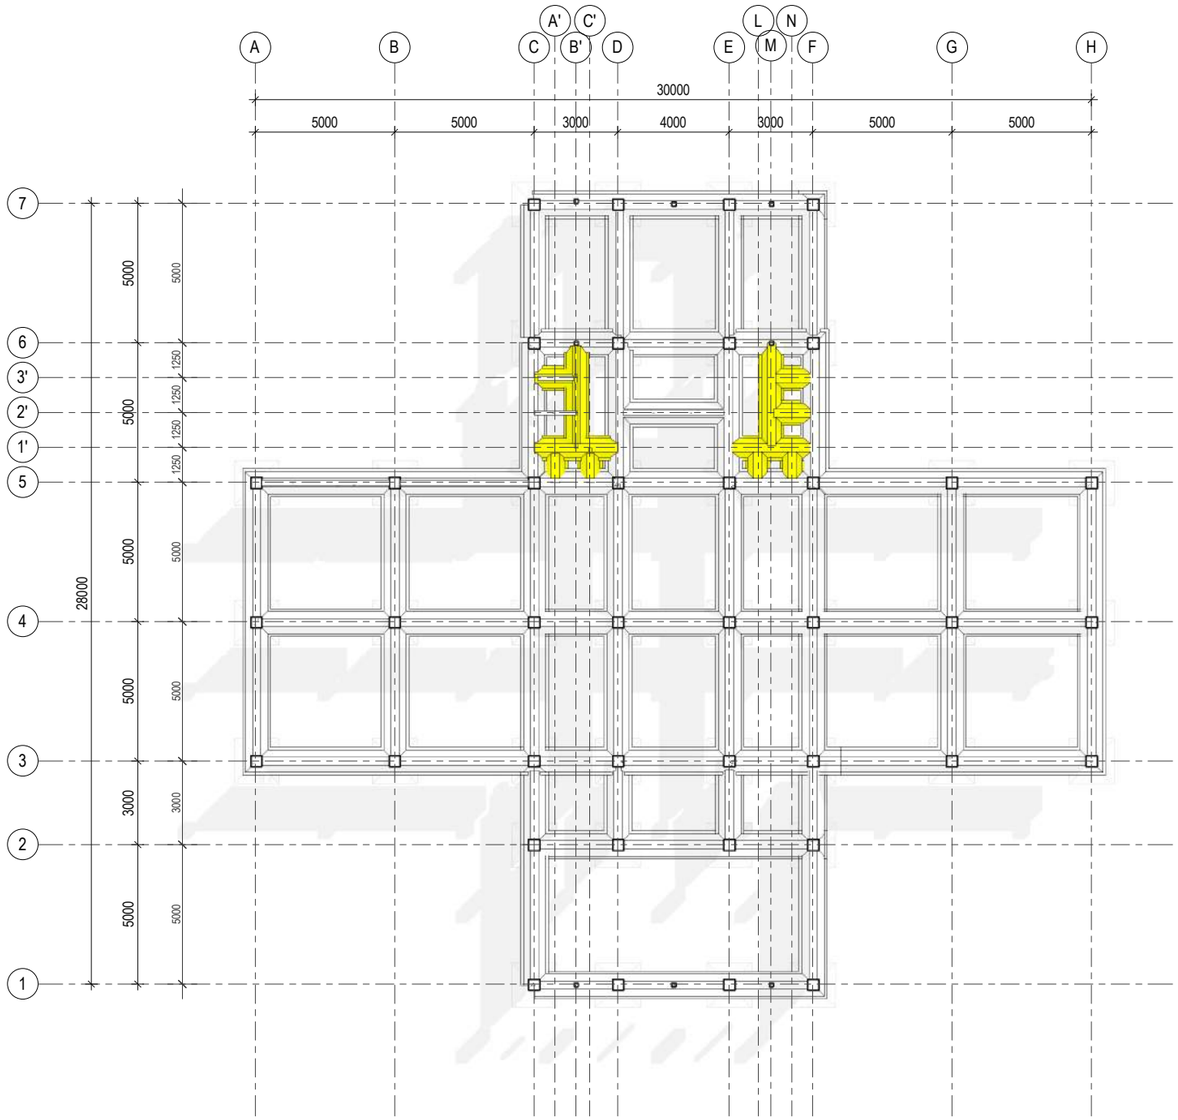


Rencana Pondasi

1 / STR-011

GEDUNG KANTOR UTAMA

SKALA : 1 : 220

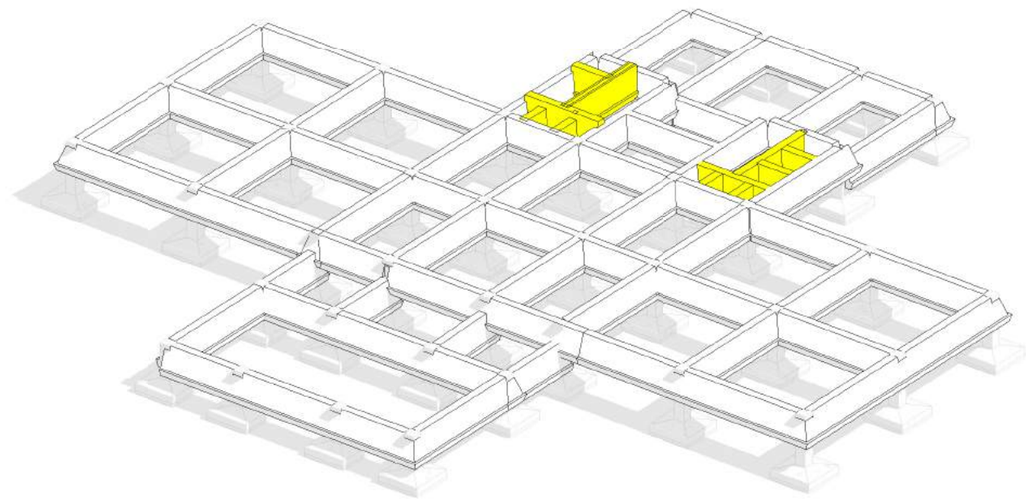


3D Pondasi Garis

2 / STR-011

GEDUNG KANTOR UTAMA

SKALA :


SATUAN KERJA	PROYEK	MENGETAHUI	MEYETUJUI	KONSULTAN PERENCANA			GAMBAR	SKALA
KEMENTERIAN KETENAGAKERJAAN REPUBLIK INDONESIA	PERENCANAAN PEMBANGUNAN BLK KABUPATEN MAMUJU SULAWESI BARAT T.A. 2021	DIREKTUR BINA KELEMBAGAAN VOKASI AGUNG NUR ROHMAD,S.T., M.M NIP. 19760725 200501 1 001	PEJABAT PEMBUAT KOMITMEN HARRY PURNAMA S.H.,M.Si NIP.19790516 200604 1 003	PT. BIRO ARSITEK DAN INSINJUR SANGKURIANG Jl. Karang Tinggal No. 23 TelP. (022) 2031789, Fax. (022) 2031789 Sukajadi 40126 Bandung Email : biroarsitek@sangkuriangpt.com - sangkuriang.pt@yahoo.com Website : www.sangkuriangpt.com	IR. DARWIN DIREKTUR	LEADER : SUGIANTO, ST., MT ARSITEK : ROMY YURIZAL , ST., MT. IAI SIPIL : IR. HANDY DARMAWAN, MT MEP : FAKHRUNNAS, ST	RENCANA PONDASI GARIS	1 : 220
							NO. LBR / JML. LBR	TANGGAL
								08/13/21

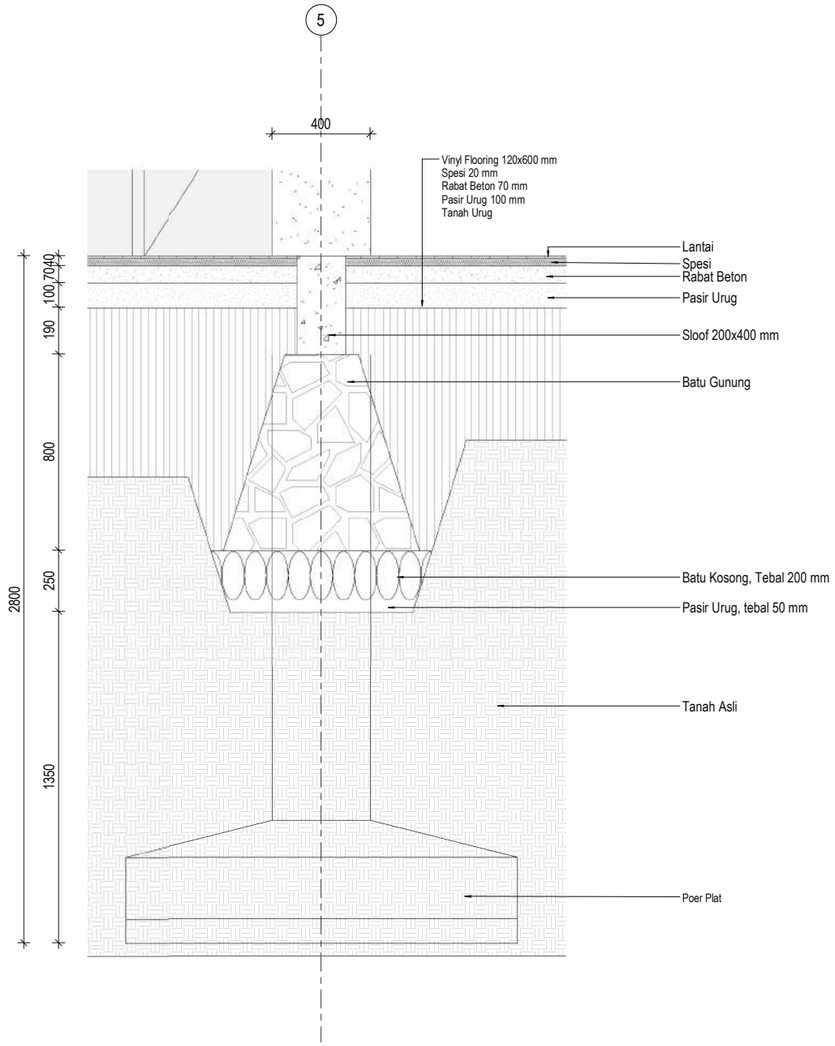

1 Detail Pondasi Garis

GEDUNG KANTOR UTAMA

STR-012 | SKALA : 1 : 25

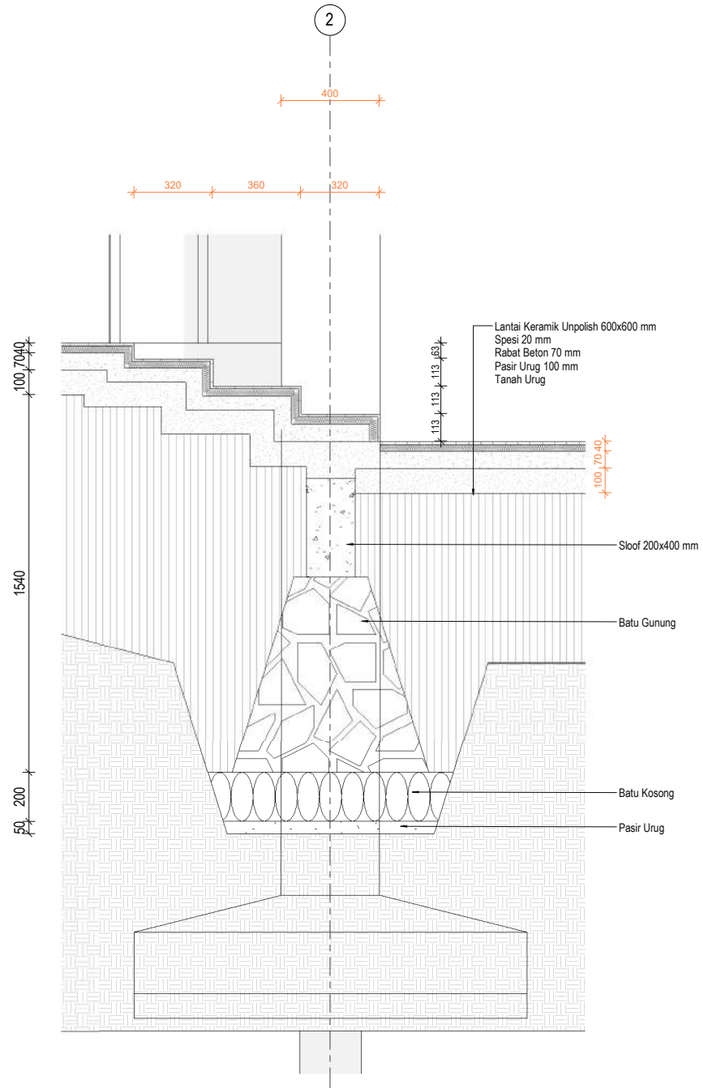


2 Detail Pondasi Garis'

GEDUNG KANTOR UTAMA

STR-012 | SKALA : 1 : 25

SATUAN KERJA	PROYEK	MENGETAHUI	MEYETUJUI	KONSULTAN PERENCANA			GAMBAR	SKALA
KEMENTERIAN KETENAGAKERJAAN REPUBLIK INDONESIA	PERENCANAAN PEMBANGUNAN BLK KABUPATEN MAMUJU SULAWESI BARAT T.A. 2021	DIREKTUR BINA KELEMBAGAAN VOKASI AGUNG NUR ROHMAD,S.T., M.M NIP. 19760725 200501 1 001	PEJABAT PEMBUAT KOMITMEN HARRY PURNAMA S.H.,M.Si NIP.19790516 200604 1 003	PT. BIRO ARSITEK DAN INSINJUR SANGKURIANG Jl. Karang Tinggal No. 23 TelP. (022) 2031789, Fax. (022) 2031789 Sukajadi 40126 Bandung Email : biroarsitek@sangkuriangpt.com - sangkuriang.pt@yahoo.com Website : www.sangkuriangpt.com	IR. DARWIN DIREKTUR	LEADER : SUGIANTO, ST., MT ARSITEK : ROMY YURIZAL , ST., MT. IAI SIPIL : IR. HANDY DARMAWAN, MT MEP : FAKHRUNNAS, ST	DETAIL PONDASI GARIS	1 : 25
							NO. LBR / JML. LBR	TANGGAL
								08/13/21

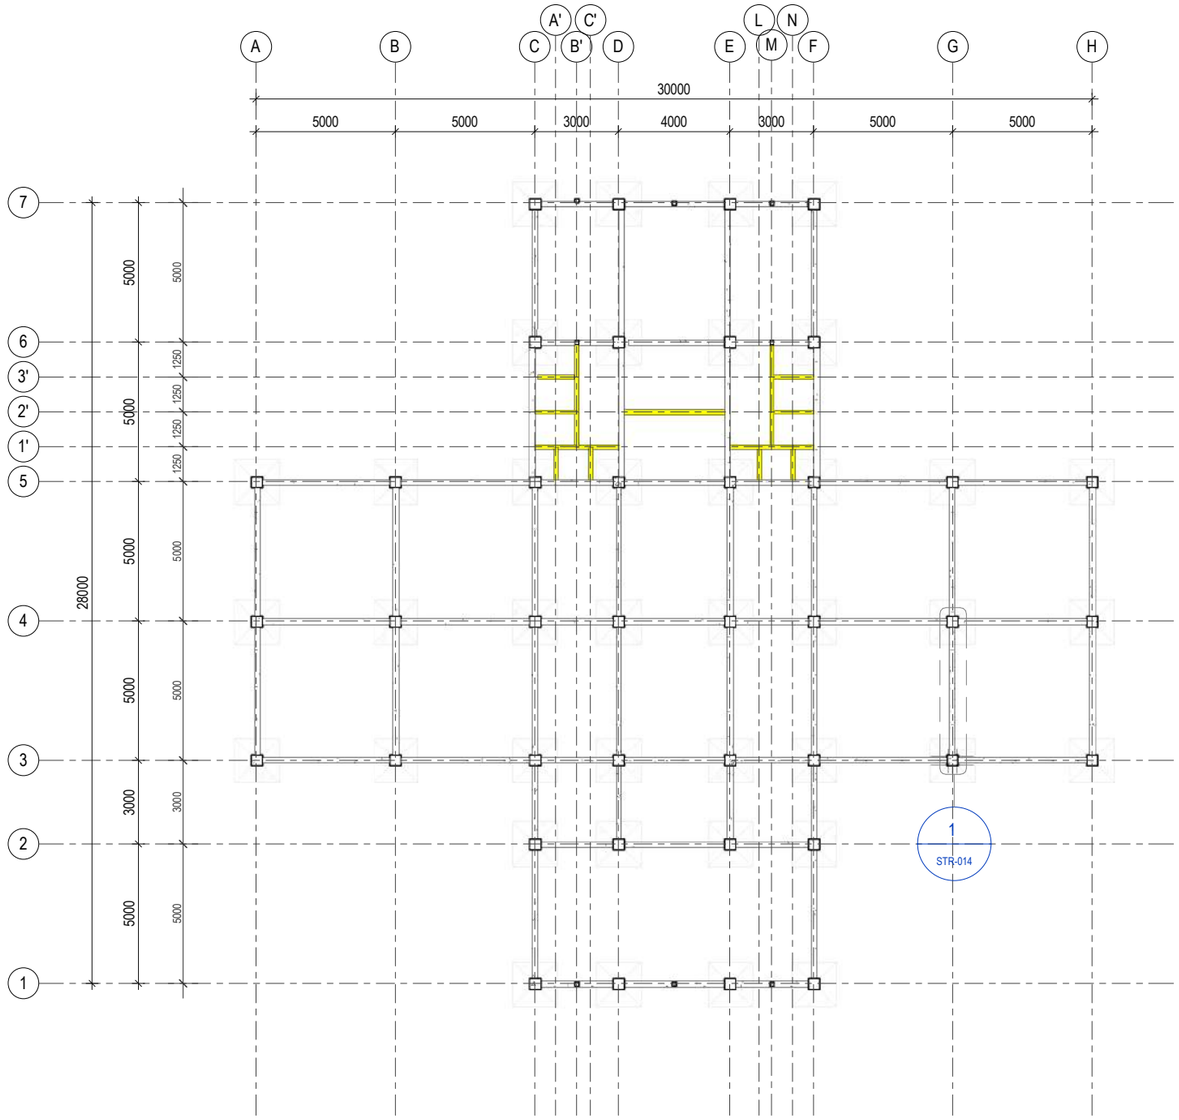


Rencana Sloof Beton

1 / STR-013

GEDUNG KANTOR UTAMA

SKALA : 1 : 220

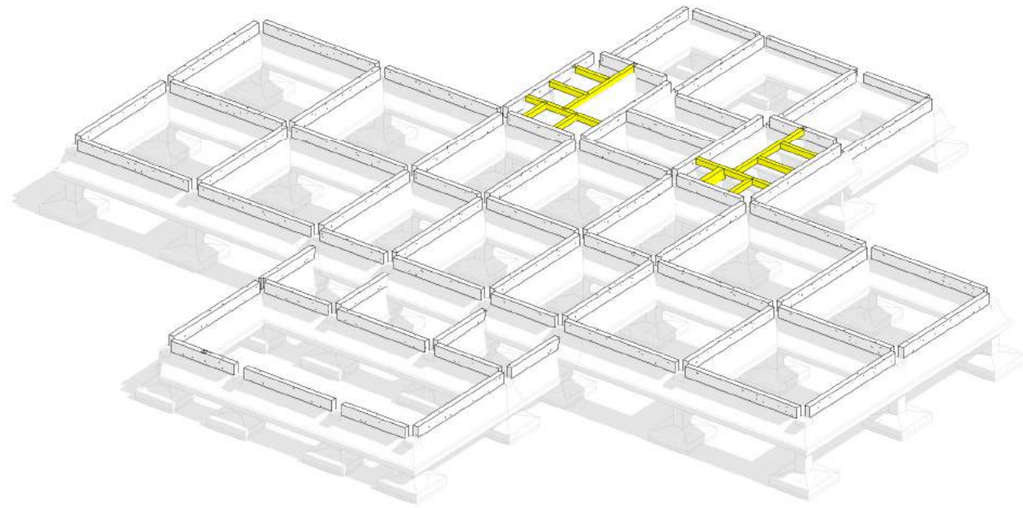


3D Sloof Beton


2 / STR-013

GEDUNG KANTOR UTAMA

SKALA :

SATUAN KERJA	PROYEK	MENGETAHUI	MEYETUJUI	KONSULTAN PERENCANA			GAMBAR	SKALA
KEMENTERIAN KETENAGAKERJAAN REPUBLIK INDONESIA	PERENCANAAN PEMBANGUNAN BLK KABUPATEN MAMUJU SULAWESI BARAT T.A. 2021	DIREKTUR BINA KELEMBAGAAN VOKASI AGUNG NUR ROHMAD,S.T., M.M NIP. 19760725 200501 1 001	PEJABAT PEMBUAT KOMITMEN HARRY PURNAMA S.H.,M.Si NIP.19790516 200604 1 003	PT. BIRO ARSITEK DAN INSINJUR SANGKURIANG Jl. Karang Tinggal No. 23 TelP. (022) 2031789, Fax. (022) 2031789 Sukajadi 40126 Bandung Email : biroarsitek@sangkuriangpt.com - sangkuriang.pt@yahoo.com Website : www.sangkuriangpt.com	IR. DARWIN DIREKTUR	LEADER : SUGIANTO, ST., MT ARSITEK : ROMY YURIZAL , ST., MT. IAI SIPIL : IR. HANDY DARMAWAN, MT MEP : FAKHRUNNAS, ST	RENCANA SLOOF BETON	1 : 220
							NO. LBR / JML. LBR	TANGGAL
								08/13/21

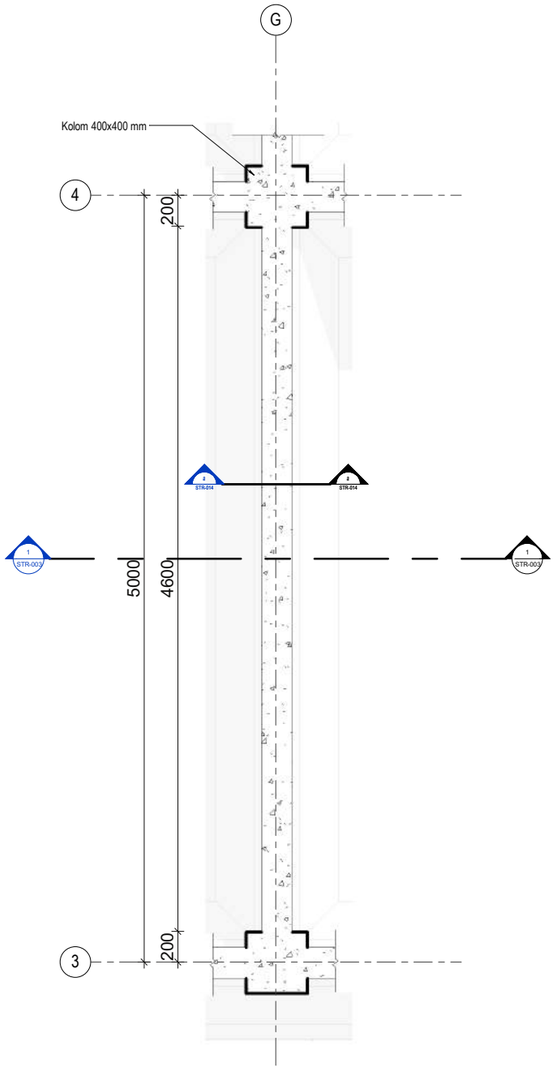


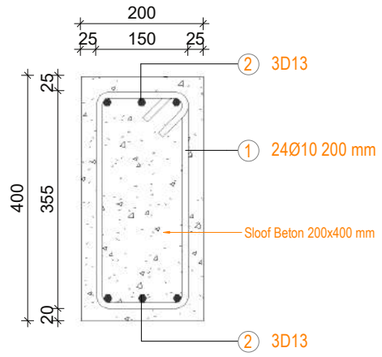

Sec. Rebar Sloof

4 / STR-014 — GEDUNG KANTOR UTAMA

SKALA : 1 : 10

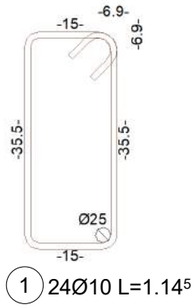

1 24Ø10 L=1.14⁵


2 6D13 L=5.35

2 3D13 L=5.35

Sec. Sloof

2 / STR-014 — GEDUNG KANTOR UTAMA

SKALA : 1 : 10

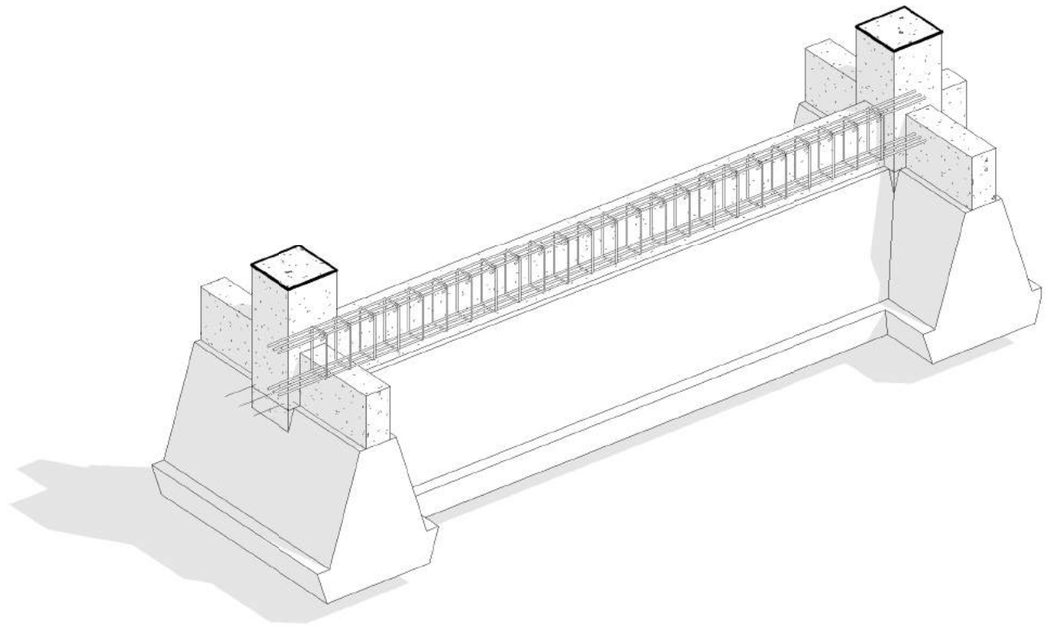

3D Rebar Sloof

3 / STR-014 — GEDUNG KANTOR UTAMA


SKALA :

Det. Callout Sloof

1 / STR-014 — GEDUNG KANTOR UTAMA

SKALA : 1 : 40

SATUAN KERJA	PROYEK	MENGETAHUI	MEYETUJUI	KONSULTAN PERENCANA			GAMBAR	SKALA
KEMENTERIAN KETENAGAKERJAAN REPUBLIK INDONESIA	PERENCANAAN PEMBANGUNAN BLK KABUPATEN MAMUJU SULAWESI BARAT T.A. 2021	DIREKTUR BINA KELEMBAGAAN VOKASI AGUNG NUR ROHMADI,S.T., M.M NIP. 19760725 200501 1 001	PEJABAT PEMBUAT KOMITMEN HARRY PURNAMA S.H.,M.Si NIP.19790516 200604 1 003	PT. BIRO ARSITEK DAN INSINJUR SANGKURIANG Jl. Karang Tinggal No. 23 TelP. (022) 2031789, Fax. (022) 2031789 Sukajadi 40126 Bandung Email : biroarsitek@sangkuriangpt.com - sangkuriang.pt@yahoo.com Website : www.sangkuriangpt.com	IR. DARWIN DIREKTUR	LEADER : SUGIANTO, ST., MT ARSITEK : ROMY YURIZAL , ST., MT. IAI SIPIL : IR. HANDY DARMAWAN, MT MEP : FAKHRUNNAS, ST	DETAIL SLOOF	As indicated
							NO. LBR / JML. LBR	TANGGAL
								08/13/21

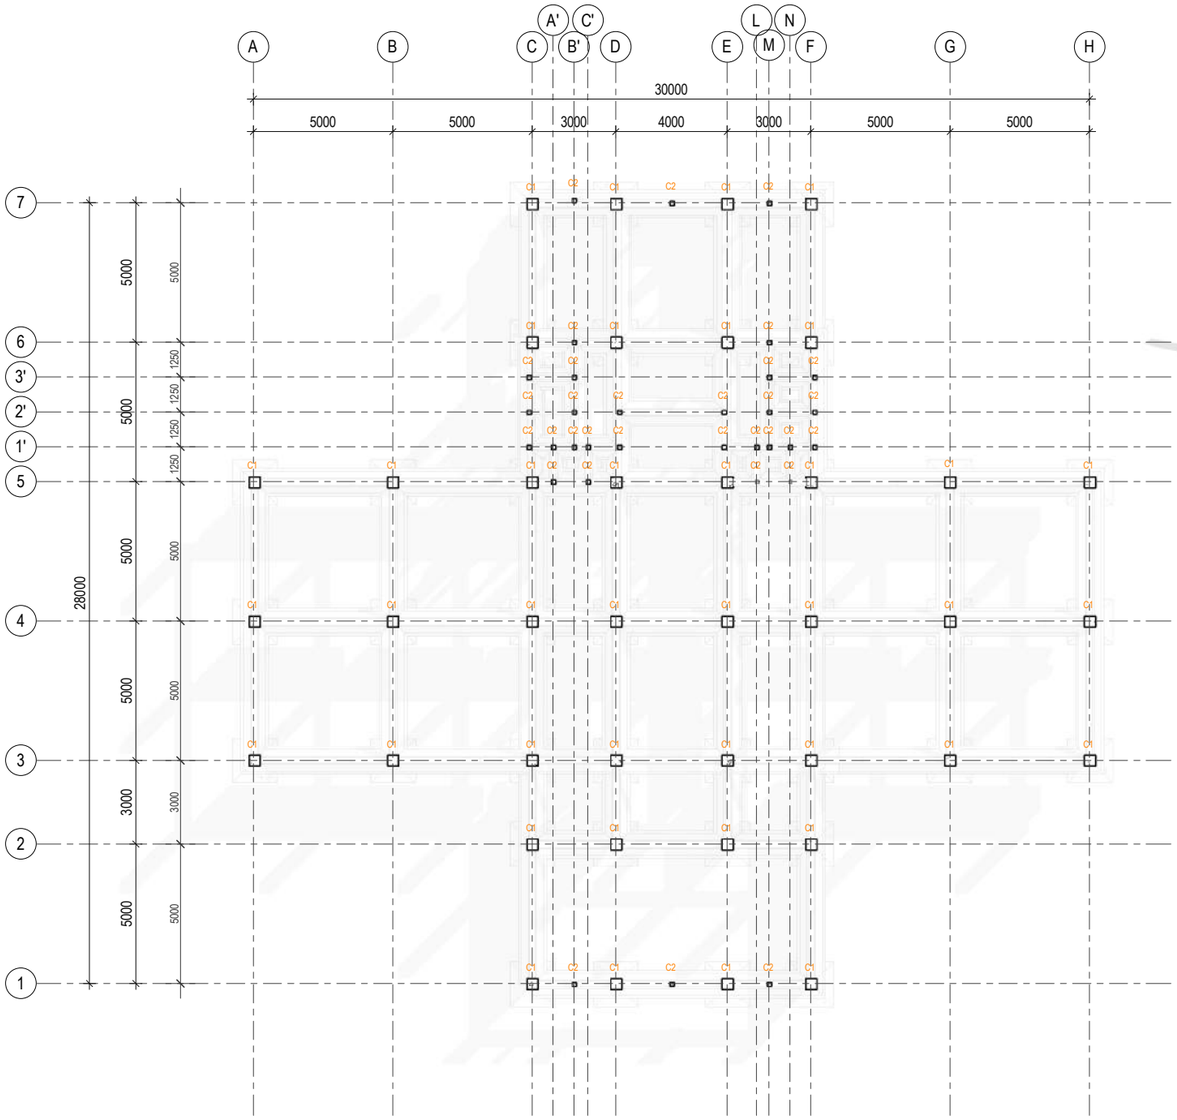


Rencana Kolom Lantai 1

1 / STR-015

GEDUNG KANTOR UTAMA

SKALA : 1 : 220

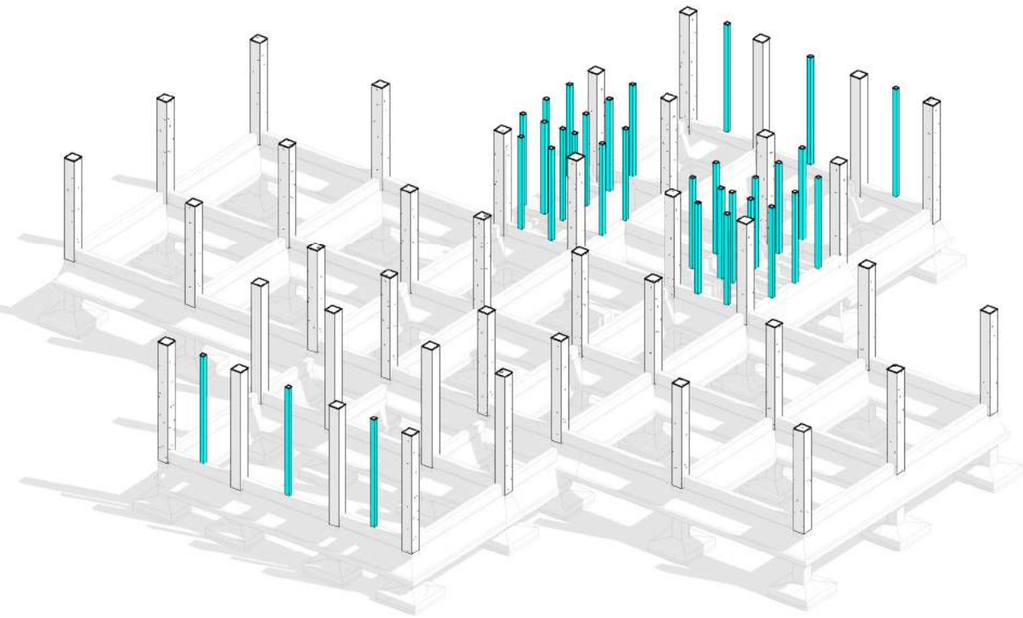

3D Kolom Lantai 1

2 / STR-015

GEDUNG KANTOR UTAMA


SKALA :

Structural Column Schedule

DD	Base Level	Top Level	Length	Volume	Count
C1					80
C2					62

Grand total: 142

SATUAN KERJA	PROYEK	MENGETAHUI	MEYETUJUI	KONSULTAN PERENCANA			GAMBAR	SKALA
KEMENTERIAN KETENAGAKERJAAN REPUBLIK INDONESIA	PERENCANAAN PEMBANGUNAN BLK KABUPATEN MAMUJU SULAWESI BARAT T.A. 2021	DIREKTUR BINA KELEMBAGAAN VOKASI AGUNG NUR ROHMAD S.T., M.M NIP. 19760725 200501 1 001	PEJABAT PEMBUAT KOMITMEN HARRY PURNAMA S.H.,M.Si NIP.19790516 200604 1 003	PT. BIRO ARSITEK DAN INSINJUR SANGKURIANG Jl. Karang Tinggal No. 23 TelP. (022) 2031789, Fax. (022) 2031789 Sukajadi 40126 Bandung Email : biroarsitek@sangkuriangpt.com - sangkuriang.pt@yahoo.com Website : www.sangkuriangpt.com	IR. DARWIN DIREKTUR	LEADER : SUGIANTO, ST., MT ARSITEK : ROMY YURIZAL , ST., MT. IAI SIPIL : IR. HANDY DARMAWAN, MT MEP : FAKHRUNNAS, ST	RENCANA KOLOM LANTAI 1	1 : 220
							NO. LBR / JML. LBR	TANGGAL
								08/13/21

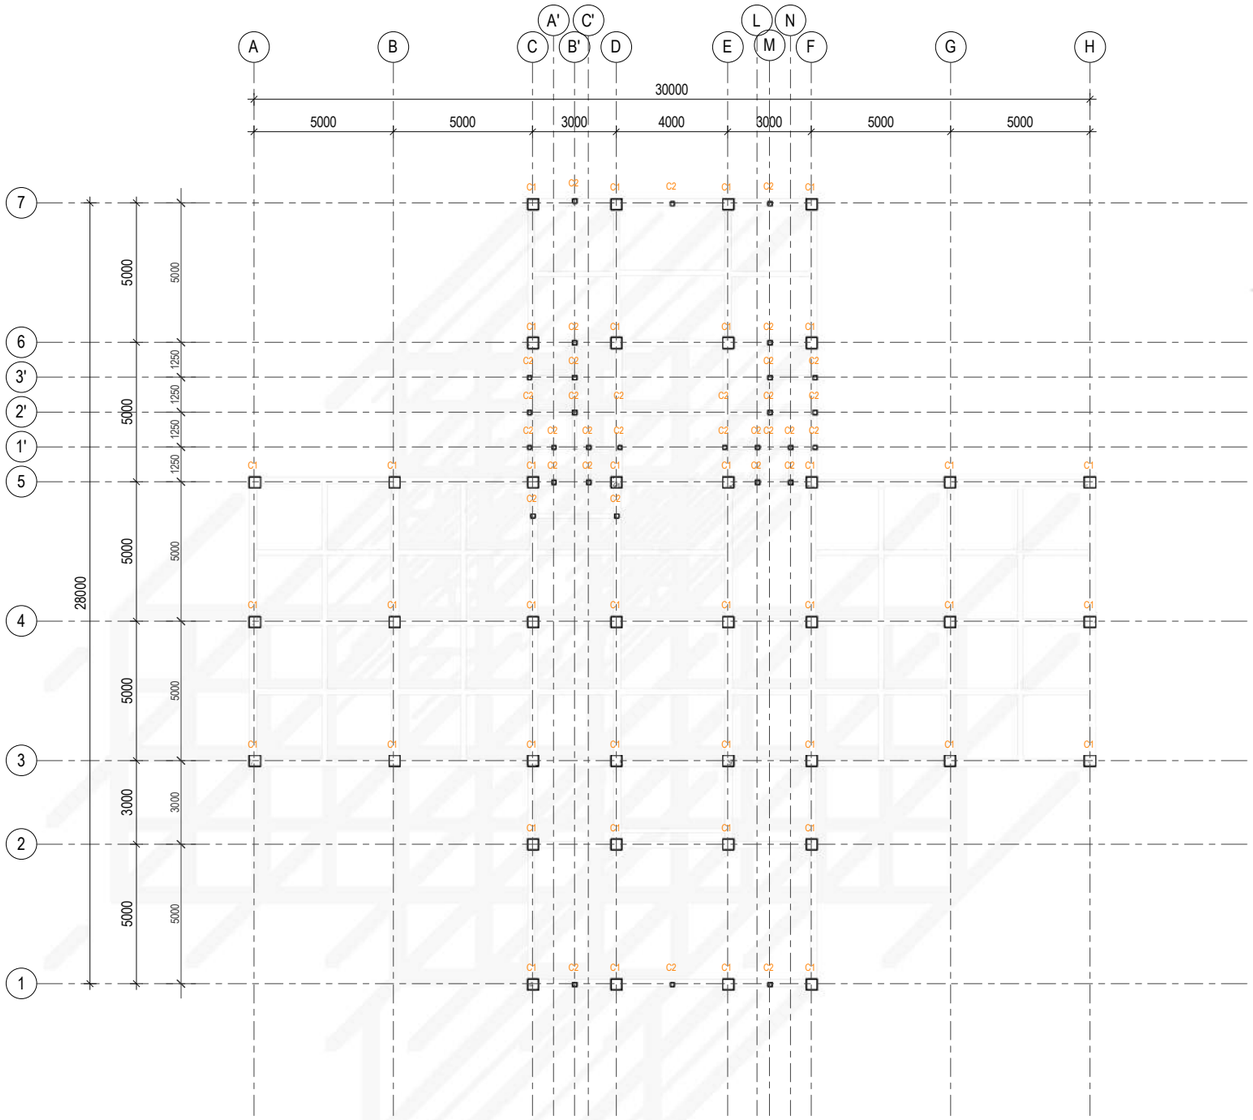


Rencana Kolom Lantai 2

1 / STR-016

GEDUNG KANTOR UTAMA

SKALA : 1 : 220

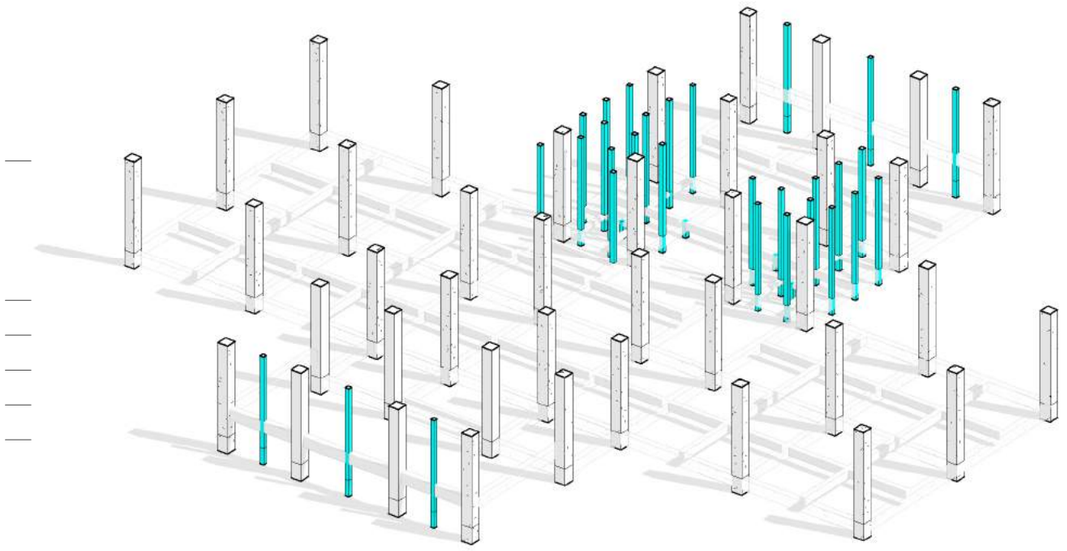

3D Kolom Lantai 2


2 / STR-016

GEDUNG KANTOR UTAMA


SKALA :

Structural Column Schedule					
DD	Base Level	Top Level	Length	Volume	Count
C1					80
C2					62
Grand total: 142					


SATUAN KERJA	PROYEK	MENGETAHUI	MEYETUJUI	KONSULTAN PERENCANA			GAMBAR	SKALA
KEMENTERIAN KETENAGAKERJAAN REPUBLIK INDONESIA	PERENCANAAN PEMBANGUNAN BLK KABUPATEN MAMUJU SULAWESI BARAT T.A. 2021	DIREKTUR BINA KELEMBAGAAN VOKASI AGUNG NUR ROHMAD,S.T., M.M NIP. 19760725 200501 1 001	PEJABAT PEMBUAT KOMITMEN HARRY PURNAMA S.H.,M.Si NIP.19790516 200604 1 003	PT. BIRO ARSITEK DAN INSINJUR SANGKURIANG Jl. Karang Tinggal No. 23 TelP. (022) 2031789, Fax. (022) 2031789 Sukajadi 40126 Bandung Email : biroarsitek@sangkuriangpt.com - sangkuriang.pt@yahoo.com Website : www.sangkuriangpt.com	IR. DARWIN DIREKTUR	LEADER : SUGIANTO, ST., MT ARSITEK : ROMY YURIZAL , ST., MT. IAI SIPIL : IR. HANDY DARMAWAN, MT MEP : FAKHRUNNAS, ST	RENCANA KOLOM LANTAI 2	1 : 220
							NO. LBR / JML. LBR	TANGGAL
								08/13/21

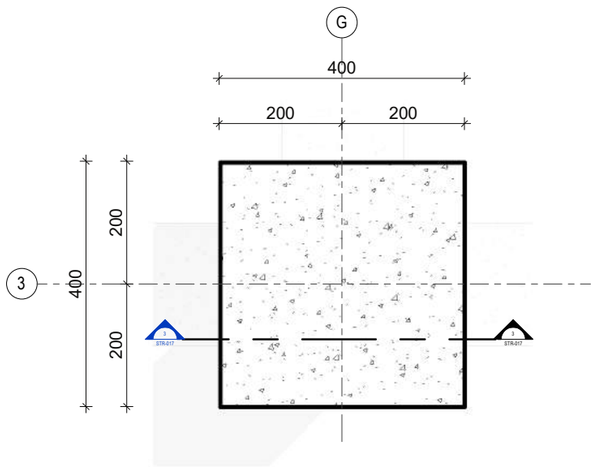


Top View Kolom
1 / STR-017 — GEDUNG KANTOR UTAMA
SKALA : 1 : 10

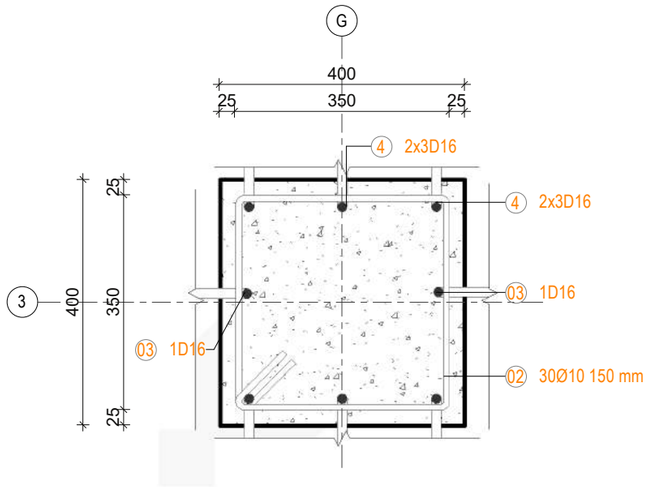

Rebar Kolom 400x400
2 / STR-017 — GEDUNG KANTOR UTAMA
SKALA : 1 : 10

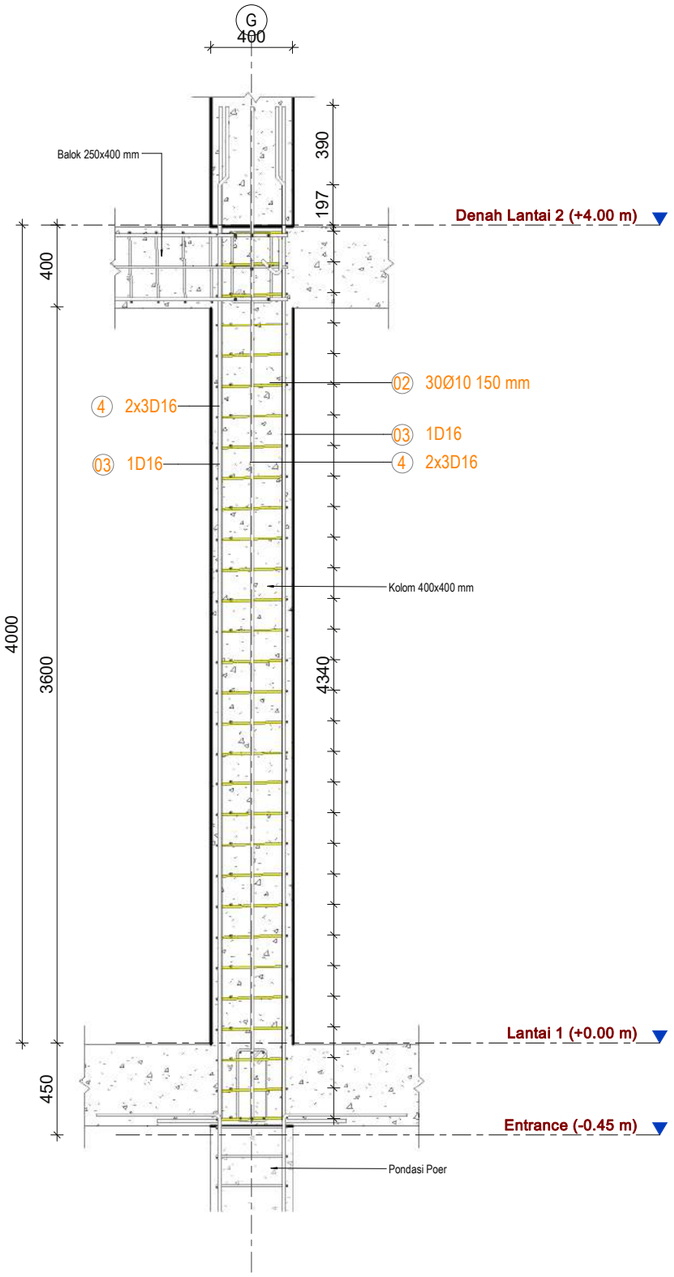


Sec. Rebar Column
3 / STR-017 — GEDUNG KANTOR UTAMA
SKALA : 1 : 30

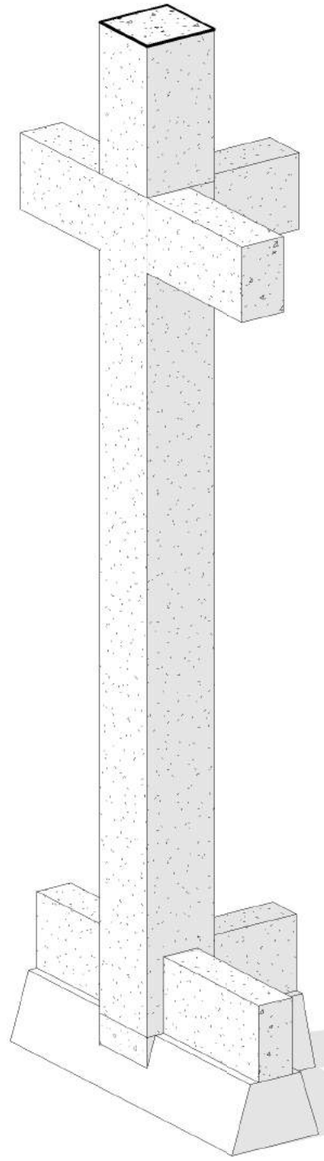

3D Kolom C1'
4 / STR-017 — GEDUNG KANTOR UTAMA
SKALA :

SATUAN KERJA	PROYEK	MENGETAHUI	MEYETUJUI	KONSULTAN PERENCANA			GAMBAR	SKALA
KEMENTERIAN KETENAGAKERJAAN REPUBLIK INDONESIA	PERENCANAAN PEMBANGUNAN BLK KABUPATEN MAMUJU SULAWESI BARAT T.A. 2021	DIREKTUR BINA KELEMBAGAAN VOKASI AGUNG NUR ROHMAD,S.T., M.M NIP. 19760725 200501 1 001	PEJABAT PEMBUAT KOMITMEN HARRY PURNAMA S.H.,M.Si NIP.19790516 200604 1 003	PT. BIRO ARSITEK DAN INSINJUR SANGKURIANG Jl. Karang Tinggal No. 23 TelP. (022) 2031789, Fax. (022) 2031789 Sukajadi 40126 Bandung Email : biroarsitek@sangkuriangpt.com - sangkuriang.pt@yahoo.com Website : www.sangkuriangpt.com	IR. DARWIN DIREKTUR	LEADER : SUGIANTO, ST., MT ARSITEK : ROMY YURIZAL , ST., MT. IAI SIPIL : IR. HANDY DARMAWAN, MT MEP : FAKHRUNNAS, ST	DETAIL KOLOM 400X400	As indicated
							NO. LBR / JML. LBR	TANGGAL
								08/13/21

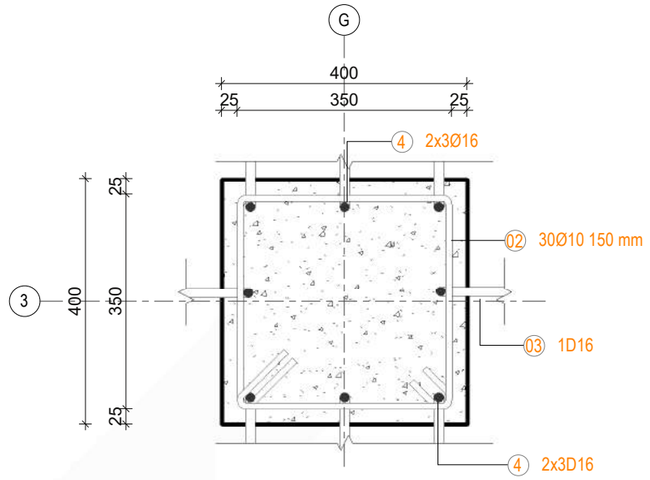

Rebar CL 400x400


1 / STR-018 — GEDUNG KANTOR UTAMA

SKALA : 1 : 10


02 30Ø10 L=1.62



03 2D16 L=5.31

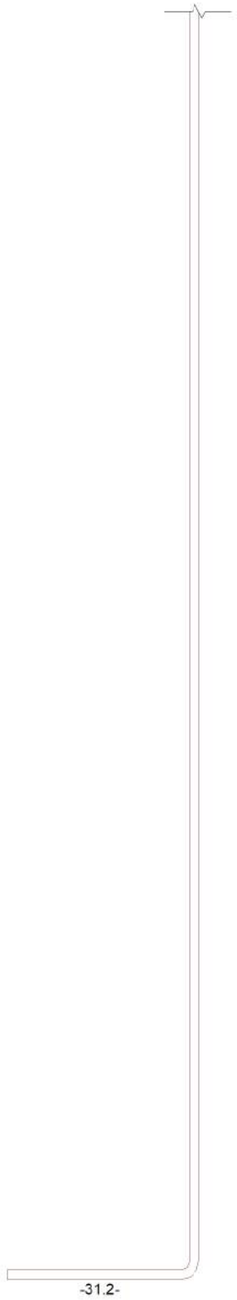

03 2D16 L=5.31

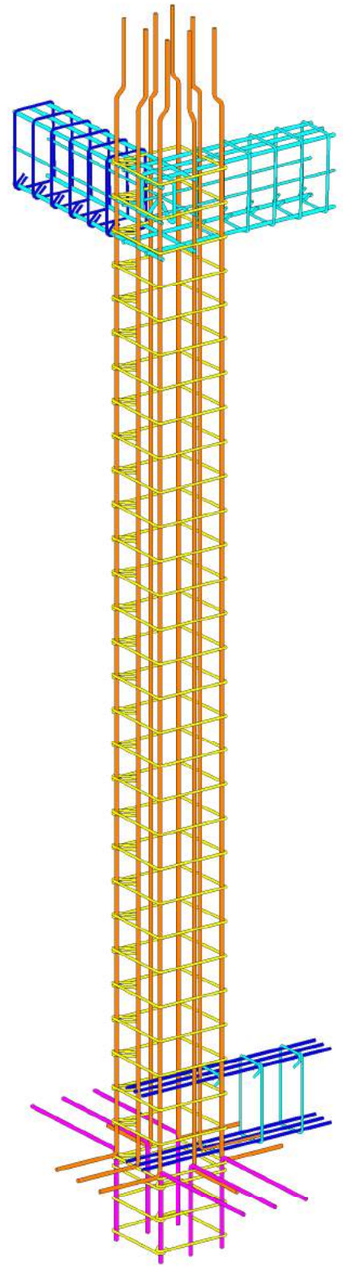


3D Rebar Kolom C1


2 / STR-018 — GEDUNG KANTOR UTAMA

SKALA :


SATUAN KERJA	PROYEK	MENGETAHUI	MEYETUJUI	KONSULTAN PERENCANA			GAMBAR	SKALA
KEMENTERIAN KETENAGAKERJAAN REPUBLIK INDONESIA	PERENCANAAN PEMBANGUNAN BLK KABUPATEN MAMUJU SULAWESI BARAT T.A. 2021	DIREKTUR BINA KELEMBAGAAN VOKASI AGUNG NUR ROHMAD,S.T., M.M NIP. 19760725 200501 1 001	PEJABAT PEMBUAT KOMITMEN HARRY PURNAMA S.H.,M.Si NIP.19790516 200604 1 003	PT. BIRO ARSITEK DAN INSINJUR SANGKURIANG Jl. Karang Tinggal No. 23 TelP. (022) 2031789, Fax. (022) 2031789 Sukajadi 40126 Bandung Email : biroarsitek@sangkuriangpt.com - sangkuriang.pt@yahoo.com Website : www.sangkuriangpt.com	IR. DARWIN DIREKTUR	LEADER : SUGIANTO, ST., MT ARSITEK : ROMY YURIZAL , ST., MT. IAI SIPIL : IR. HANDY DARMAWAN, MT MEP : FAKHRUNNAS, ST	DETAIL REBAR CL 400X400	1 : 10
							NO. LBR / JML. LBR	TANGGAL
								08/13/21

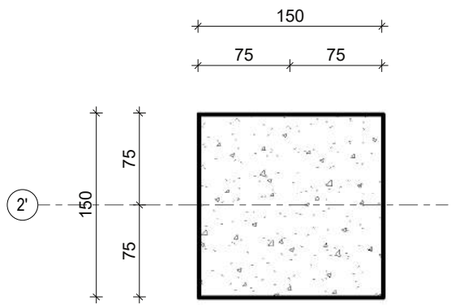


Top View C2
1 / STR-019 — GEDUNG KANTOR UTAMA
SKALA : 1 : 5

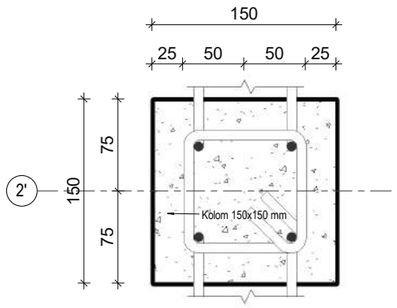

Rebar Kolom C2
2 / STR-019 — GEDUNG KANTOR UTAMA
SKALA : 1 : 5

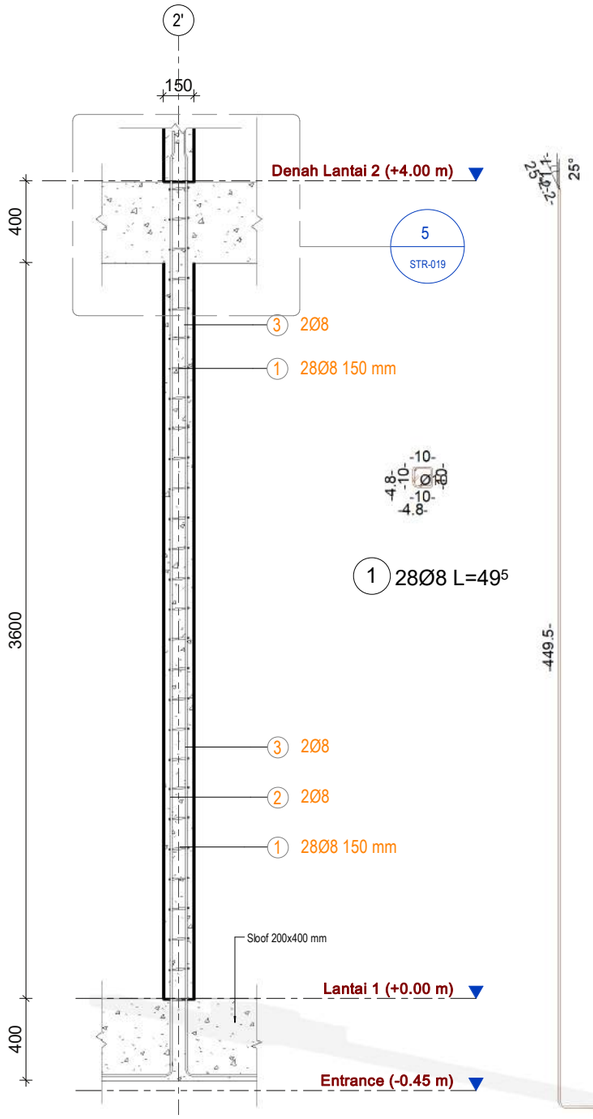


Section Rebar C2
3 / STR-019 — GEDUNG KANTOR UTAMA
SKALA : 1 : 30

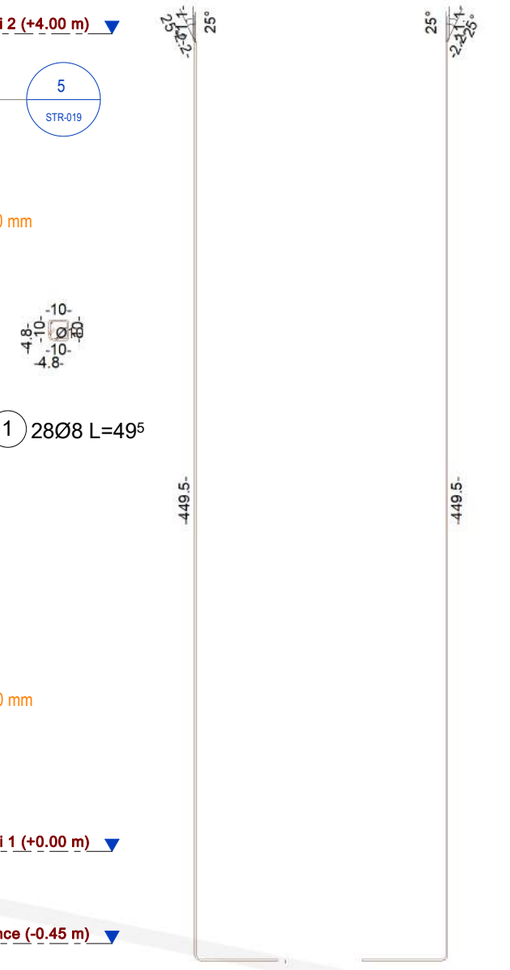




3D Rebar C2
4 / STR-019 — GEDUNG KANTOR UTAMA
SKALA :

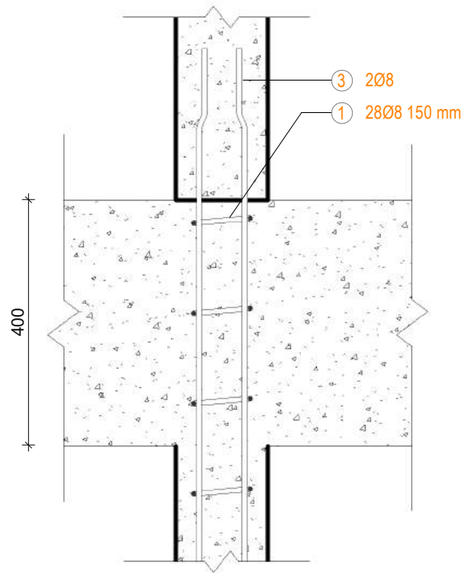

Det.Callout
5 / STR-019 — GEDUNG KANTOR UTAMA
SKALA : 1 : 10


SATUAN KERJA	PROYEK	MENGETAHUI	MEYETUJUI	KONSULTAN PERENCANA			GAMBAR	SKALA
KEMENTERIAN KETENAGAKERJAAN REPUBLIK INDONESIA	PERENCANAAN PEMBANGUNAN BLK KABUPATEN MAMUJU SULAWESI BARAT T.A. 2021	DIREKTUR BINA KELEMBAGAAN VOKASI AGUNG NUR ROHMAD,S.T., M.M NIP. 19760725 200501 1 001	PEJABAT PEMBUAT KOMITMEN HARRY PURNAMA S.H.,M.Si NIP.19790516 200604 1 003	PT. BIRO ARSITEK DAN INSINJUR SANGKURIANG Jl. Karang Tinggal No. 23 TelP. (022) 2031789, Fax. (022) 2031789 Sukajadi 40126 Bandung Email : biroarsitek@sangkuriangpt.com - sangkuriang.pt@yahoo.com Website : www.sangkuriangpt.com	IR. DARWIN DIREKTUR	LEADER : SUGIANTO, ST., MT ARSITEK : ROMY YURIZAL , ST., MT. IAI SIPIL : IR. HANDY DARMAWAN, MT MEP : FAKHRUNNAS, ST	DETAIL KOLOM 150x150	As indicated
							NO. LBR / JML. LBR	TANGGAL
								08/13/21

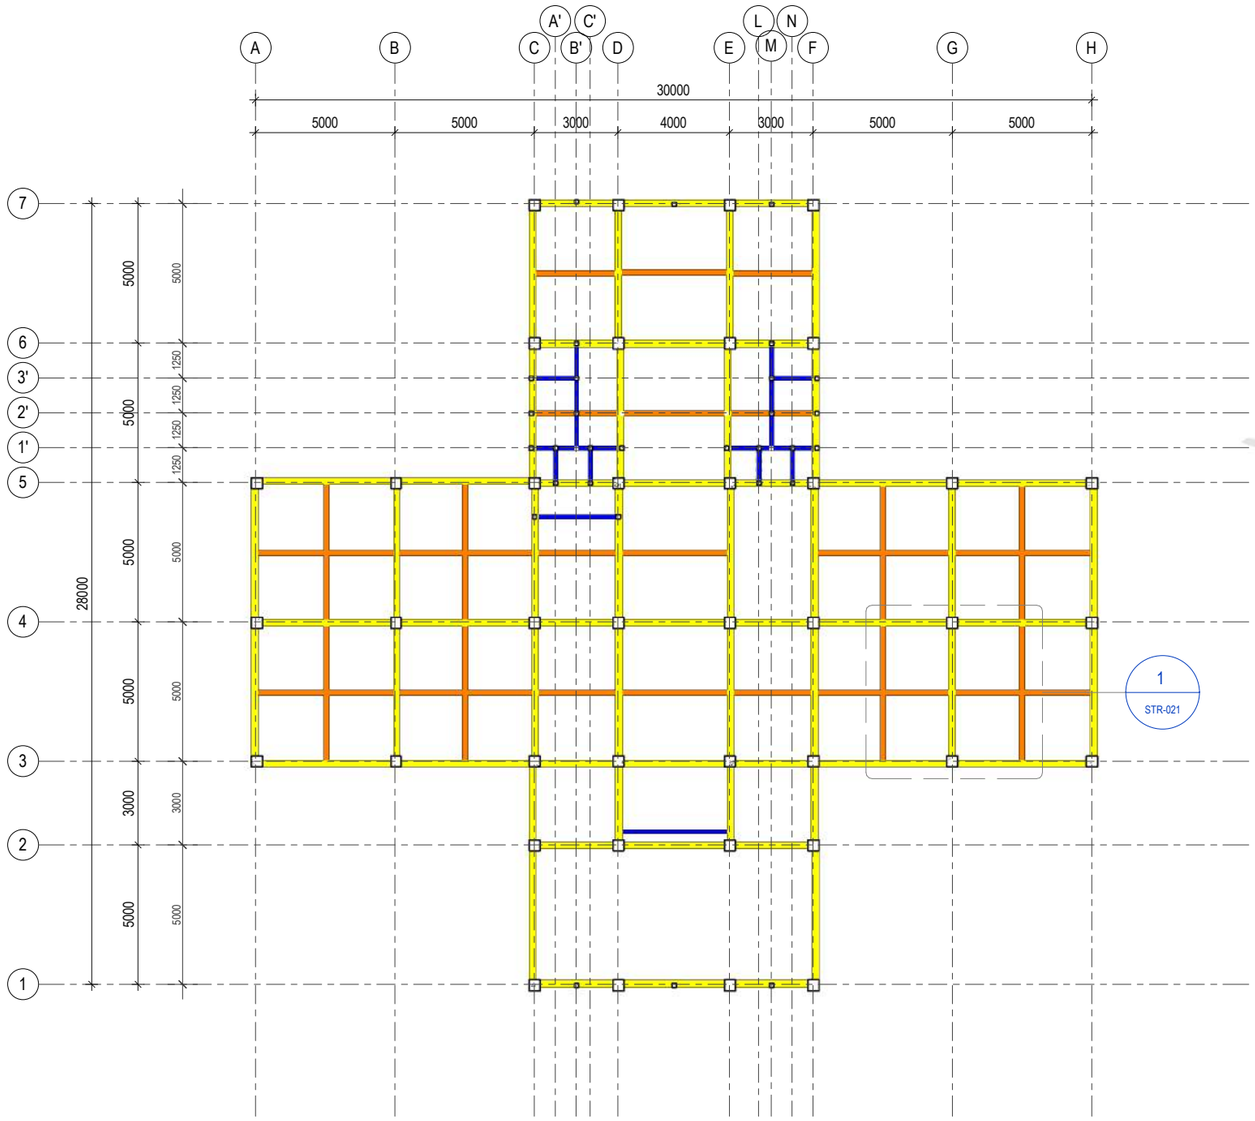

Rencana Balok Lantai

1 / STR-020 — GEDUNG KANTOR UTAMA

SKALA : 1 : 220

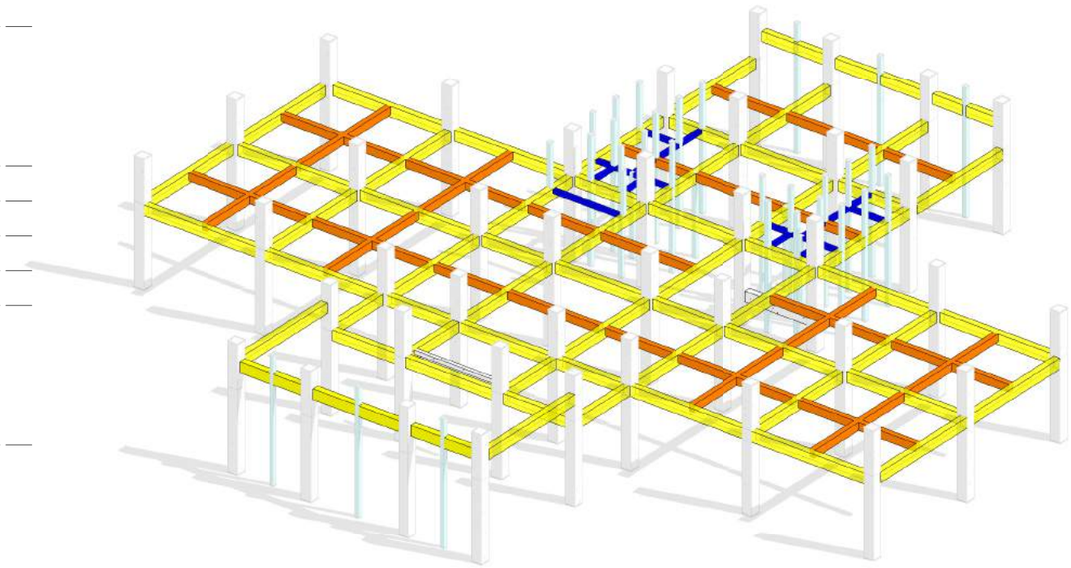

3D Balok Lantai 2

2 / STR-020 — GEDUNG KANTOR UTAMA

SKALA :


Keterangan :

B1 _ Balok Induk _ 250 mm x 400 mm

B2 _ Balok Anak _ 200 mm x 300 mm


B3 _ Balok Tipe 3 _ 150 mm x 150 mm

SATUAN KERJA	PROYEK	MENGETAHUI	MEYETUJUI	KONSULTAN PERENCANA			GAMBAR	SKALA
KEMENTERIAN KETENAGAKERJAAN REPUBLIK INDONESIA	PERENCANAAN PEMBANGUNAN BLK KABUPATEN MAMUJU SULAWESI BARAT T.A. 2021	DIREKTUR BINA KELEMBAGAAN VOKASI AGUNG NUR ROHMADI,S.T., M.M NIP. 19760725 200501 1 001	PEJABAT PEMBUAT KOMITMEN HARRY PURNAMA S.H.,M.Si NIP.19790516 200604 1 003	PT. BIRO ARSITEK DAN INSINJUR SANGKURIANG Jl. Karang Tinggal No. 23 TelP. (022) 2031789, Fax. (022) 2031789 Sukajadi 40126 Bandung Email : biroarsitek@sangkuriangpt.com - sangkuriang.pt@yahoo.com Website : www.sangkuriangpt.com	IR. DARWIN DIREKTUR	LEADER : SUGIANTO, ST., MT ARSITEK : ROMY YURIZAL , ST., MT. IAI SIPIL : IR. HANDY DARMAWAN, MT MEP : FAKHRUNNAS, ST	RENCANA BALOK LANTAI 2	1 : 220
							NO. LBR / JML. LBR	TANGGAL
								08/13/21

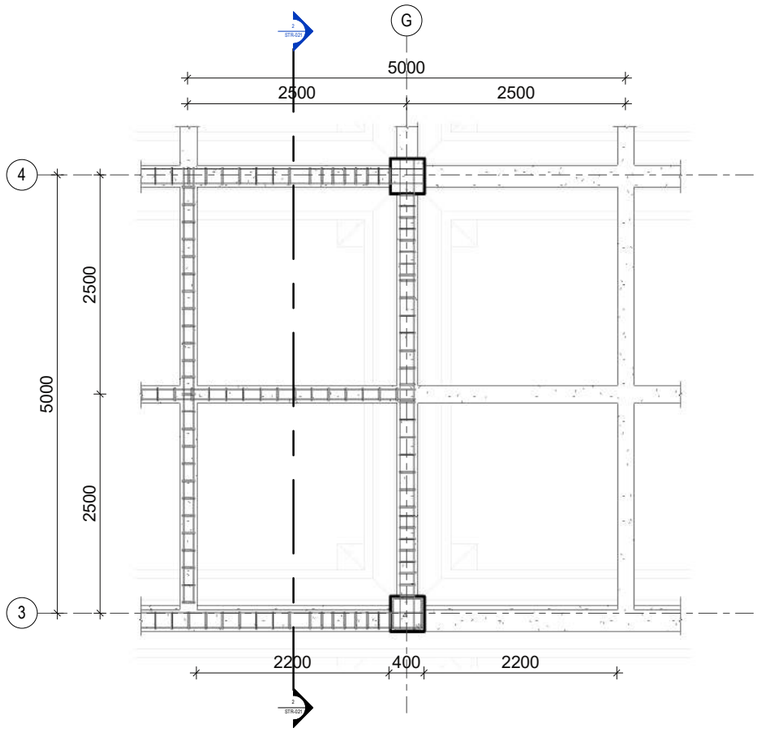


Top View Callout B2

1 | STR-021 | GEDUNG KANTOR UTAMA | SKALA : 1 : 70

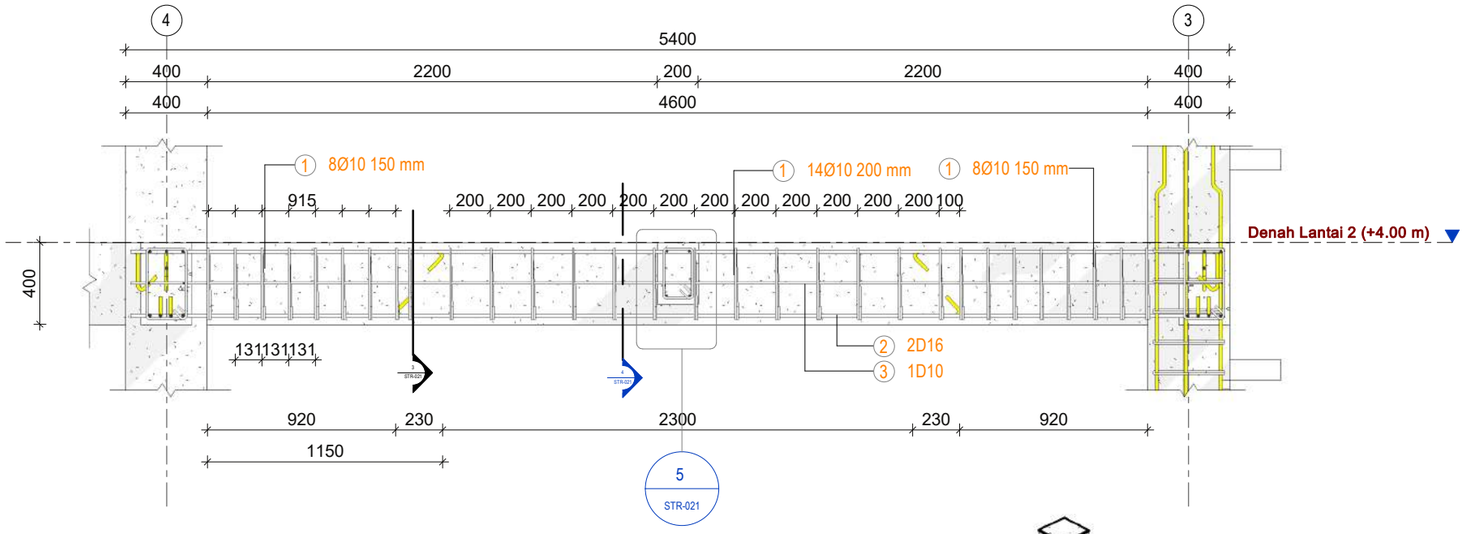


Section Callout B2

2 | STR-021 | GEDUNG KANTOR UTAMA | SKALA : 1 : 30

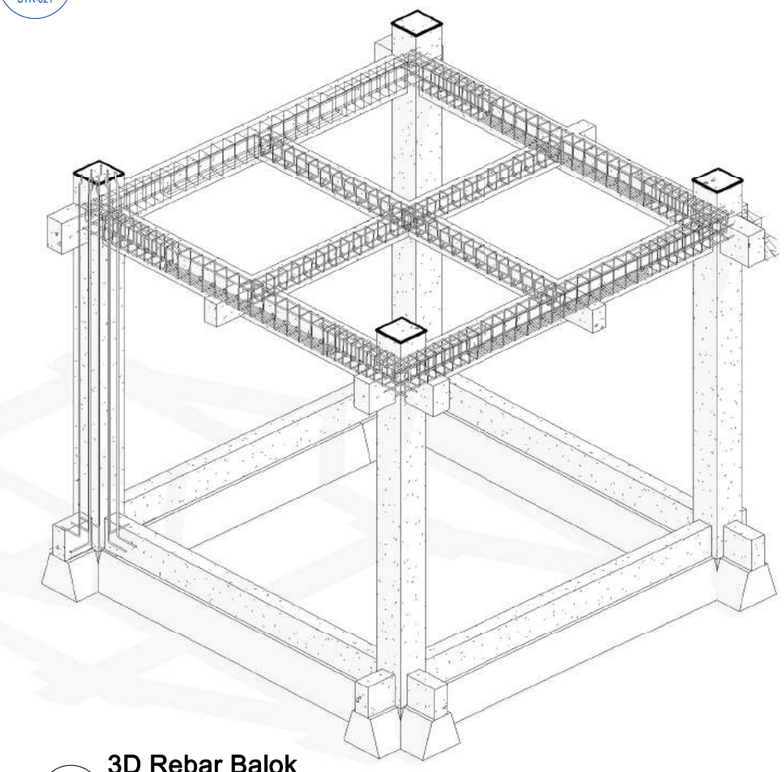


3D Rebar Balok

6 | STR-021 | GEDUNG KANTOR UTAMA | SKALA :

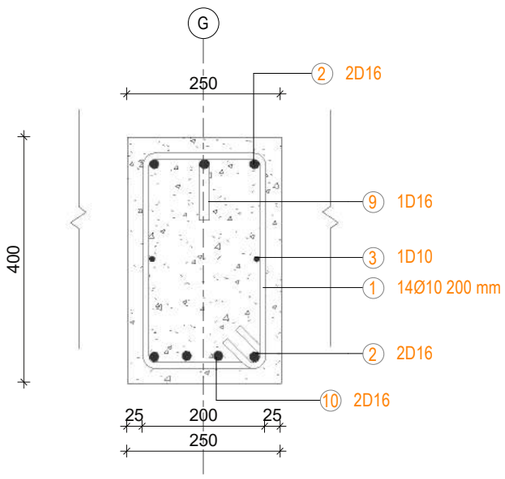


Sect. Tumpuan

3 | STR-021 | GEDUNG KANTOR UTAMA | SKALA : 1 : 10

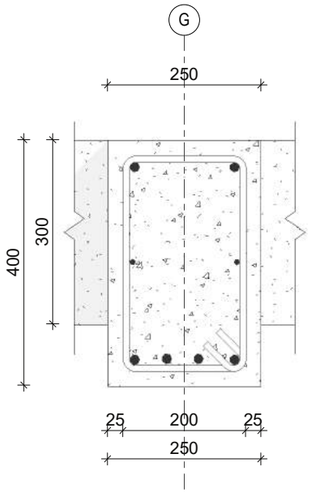

Sect. Lapangan


4 | STR-021 | GEDUNG KANTOR UTAMA | SKALA : 1 : 10

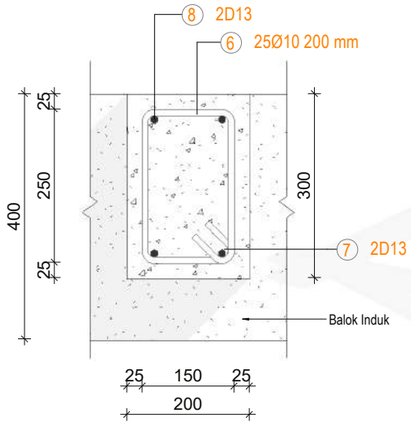

Section B2

5 | STR-021 | GEDUNG KANTOR UTAMA | SKALA : 1 : 10

SATUAN KERJA	PROYEK	MENGETAHUI	MEYETUJUI	KONSULTAN PERENCANA			GAMBAR	SKALA
KEMENTERIAN KETENAGAKERJAAN REPUBLIK INDONESIA	PERENCANAAN PEMBANGUNAN BLK KABUPATEN MAMUJU SULAWESI BARAT T.A. 2021	DIREKTUR BINA KELEMBAGAAN VOKASI AGUNG NUR ROHMADI,S.T., M.M NIP. 19760725 200501 1 001	PEJABAT PEMBUAT KOMITMEN HARRY PURNAMA S.H.,M.Si NIP.19790516 200604 1 003	PT. BIRO ARSITEK DAN INSINJUR SANGKURIANG Jl. Karang Tinggal No. 23 TelP. (022) 2031789, Fax. (022) 2031789 Sukajadi 40126 Bandung Email : biroarsitek@sangkuriangpt.com - sangkuriang.pt@yahoo.com Website : www.sangkuriangpt.com	IR. DARWIN DIREKTUR	LEADER : SUGIANTO, ST., MT ARSITEK : ROMY YURIZAL , ST., MT. IAI SIPIL : IR. HANDY DARMAWAN, MT MEP : FAKHRUNNAS, ST	DETAIL BALOK LANTAI	As indicated
							NO. LBR / JML. LBR	TANGGAL
								08/13/21

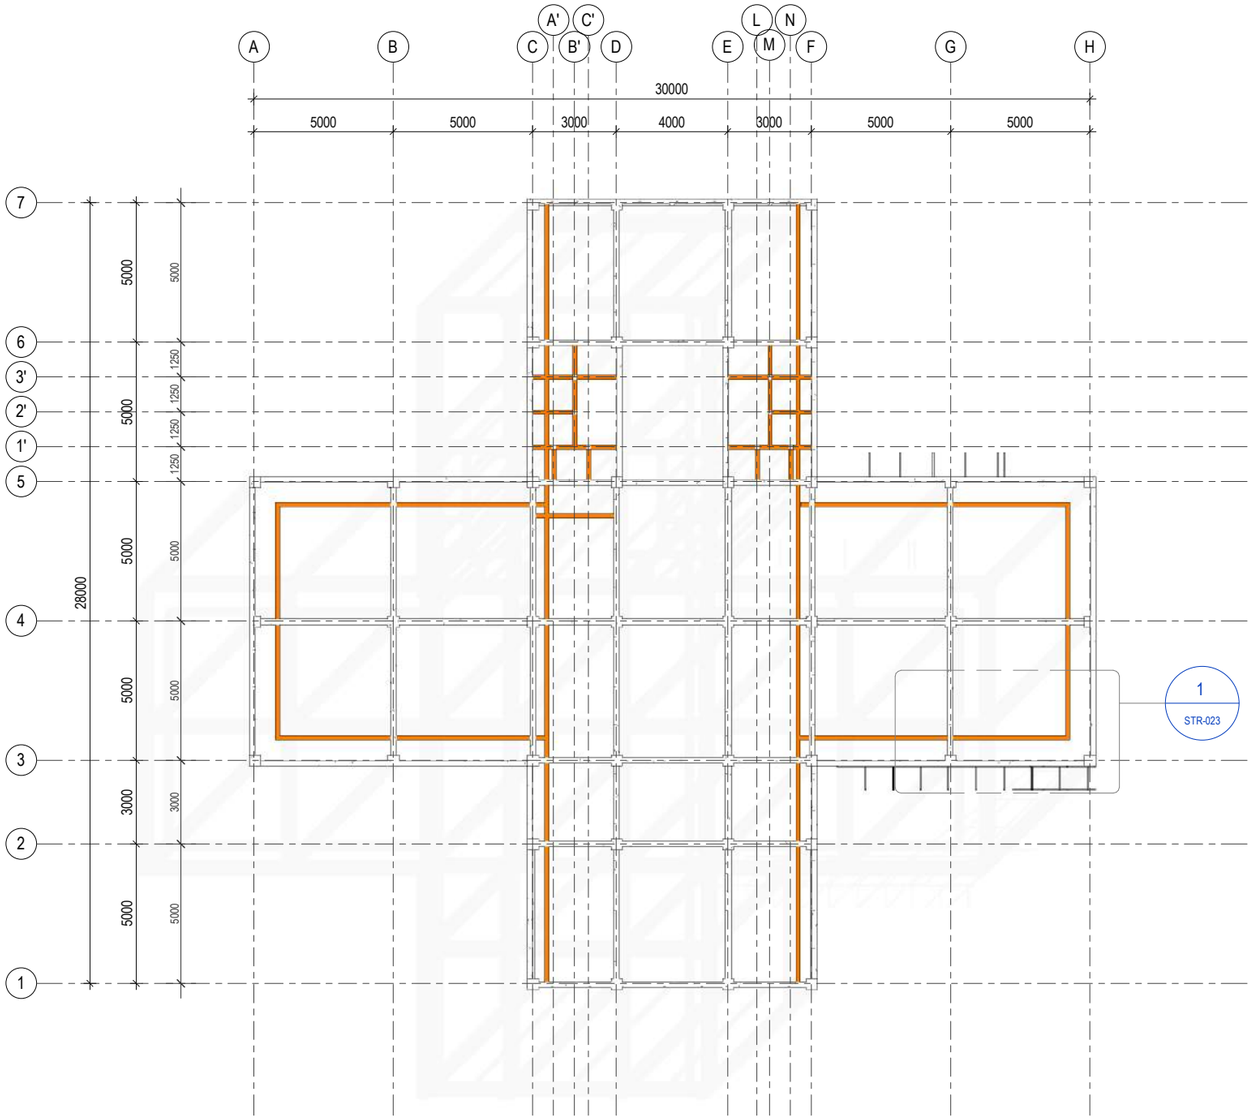


Rencana Ringbalk

1 / STR-022

GEDUNG KANTOR UTAMA

SKALA : 1 : 220

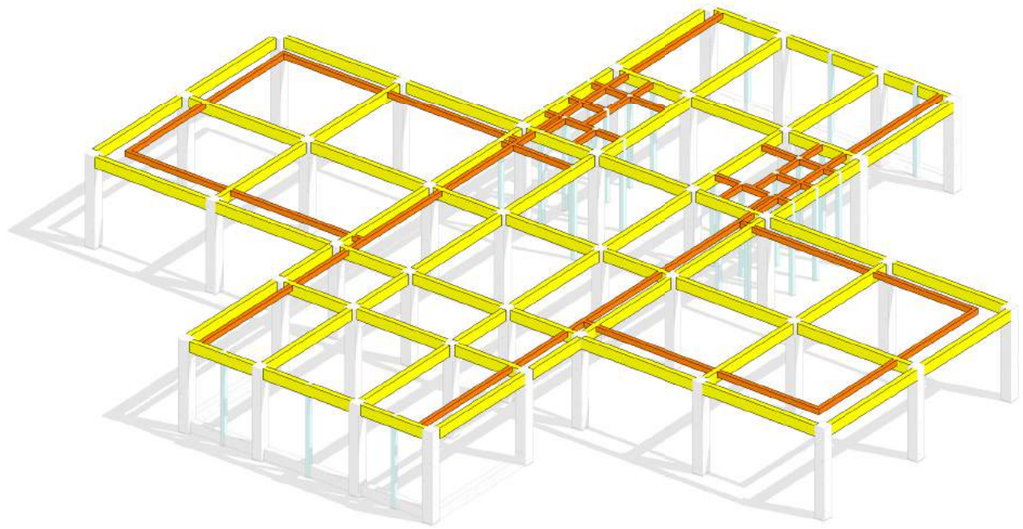

3D Ringbalk

2 / STR-022

GEDUNG KANTOR UTAMA


SKALA :

Keterangan :

B4 _ Ringbalk _ 200 mm x 400 mm

B5 _ Ringbalk Tipe 2 _ 150 mm x 200 mm


SATUAN KERJA	PROYEK	MENGETAHUI	MEYETUJUI	KONSULTAN PERENCANA			GAMBAR	SKALA
KEMENTERIAN KETENAGAKERJAAN REPUBLIK INDONESIA	PERENCANAAN PEMBANGUNAN BLK KABUPATEN MAMUJU SULAWESI BARAT T.A. 2021	DIREKTUR BINA KELEMBAGAAN VOKASI AGUNG NUR ROHMAD,S.T., M.M NIP. 19760725 200501 1 001	PEJABAT PEMBUAT KOMITMEN HARRY PURNAMA S.H.,M.Si NIP.19790516 200604 1 003	PT. BIRO ARSITEK DAN INSINJUR SANGKURIANG Jl. Karang Tinggal No. 23 Telp. (022) 2031789, Fax. (022) 2031789 Sukajadi 40126 Bandung Email : biroarsitek@sangkuriangpt.com - sangkuriang.pt@yahoo.com Website : www.sangkuriangpt.com	IR. DARWIN DIREKTUR	LEADER : SUGIANTO, ST., MT ARSITEK : ROMY YURIZAL , ST., MT. IAI SIPIL : IR. HANDY DARMAWAN, MT MEP : FAKHRUNNAS, ST	RENCANA RINGBALK	1 : 220
							NO. LBR / JML. LBR	TANGGAL
								08/13/21

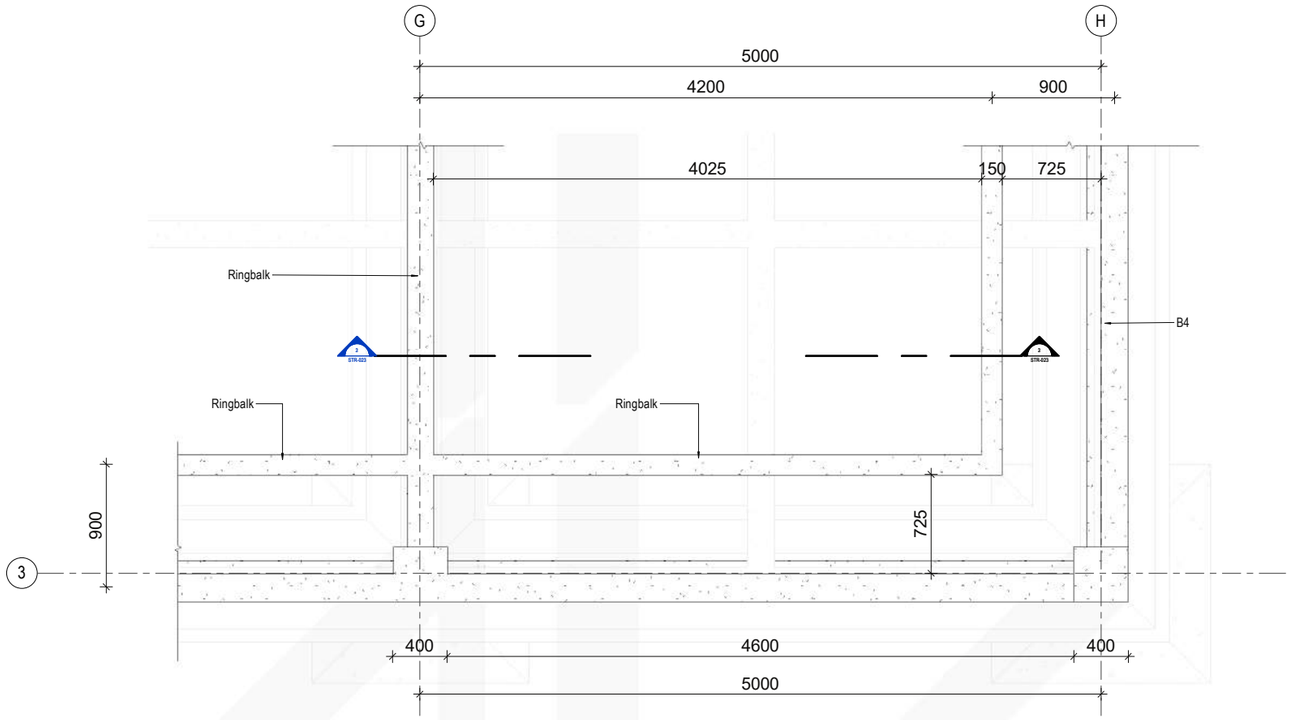

Det. Callout Ringbalk

1 / STR-023 — GEDUNG KANTOR UTAMA


SKALA : 1 : 45

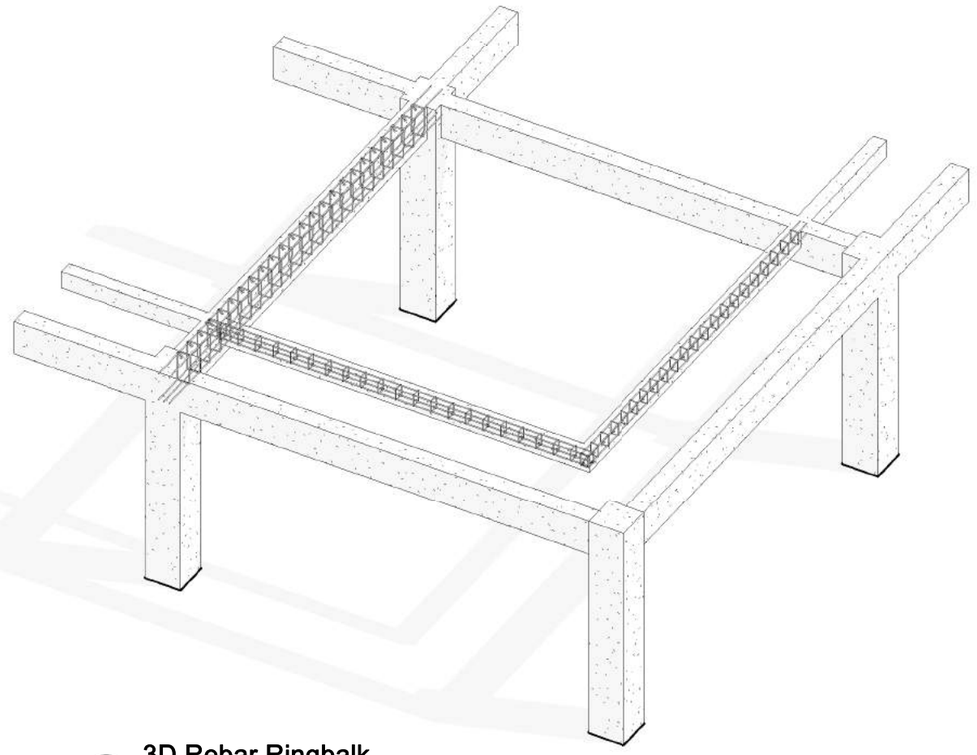

3D Rebar Ringbalk

4 / STR-023 — GEDUNG KANTOR UTAMA


SKALA :

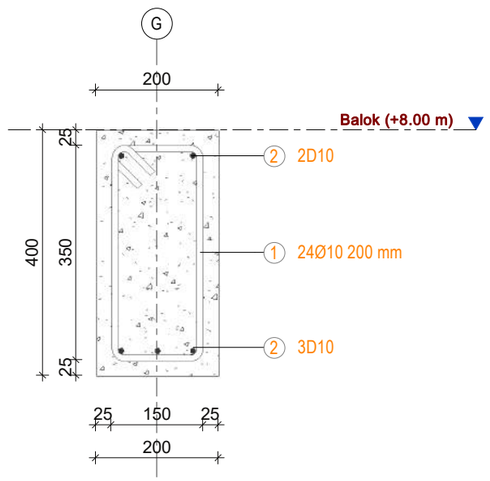

Detail Ringbalk

2 / STR-023 — GEDUNG KANTOR UTAMA

SKALA : 1 : 10

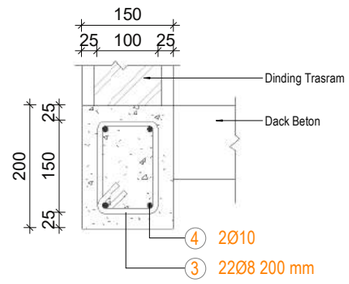


Detail Ringbalk'

3 / STR-023 — GEDUNG KANTOR UTAMA


SKALA : 1 : 10

SATUAN KERJA	PROYEK	MENGETAHUI	MEYETUJUI	KONSULTAN PERENCANA		GAMBAR	SKALA
KEMENTERIAN KETENAGAKERJAAN REPUBLIK INDONESIA	PERENCANAAN PEMBANGUNAN BLK KABUPATEN MAMUJU SULAWESI BARAT T.A. 2021	DIREKTUR BINA KELEMBAGAAN VOKASI AGUNG NUR ROHMAD,S.T., M.M NIP. 19760725 200501 1 001	PEJABAT PEMBUAT KOMITMEN HARRY PURNAMA S.H.,M.Si NIP.19790516 200604 1 003	PT. BIRO ARSITEK DAN INSINJUR SANGKURIANG Jl. Karang Tinggal No. 23 TelP. (022) 2031789, Fax. (022) 2031789 Sukajadi 40126 Bandung Email : biroarsitek@sangkuriangpt.com - sangkuriang.pt@yahoo.com Website : www.sangkuriangpt.com	IR. DARWIN DIREKTUR	DETAIL RINGBALK	As indicated
					LEADER : SUGIANTO, ST., MT ARSITEK : ROMY YURIZAL , ST., MT. IAI SIPIL : IR. HANDY DARMAWAN, MT MEP : FAKHRUNNAS, ST	NO. LBR / JML. LBR	TANGGAL: 08/13/21

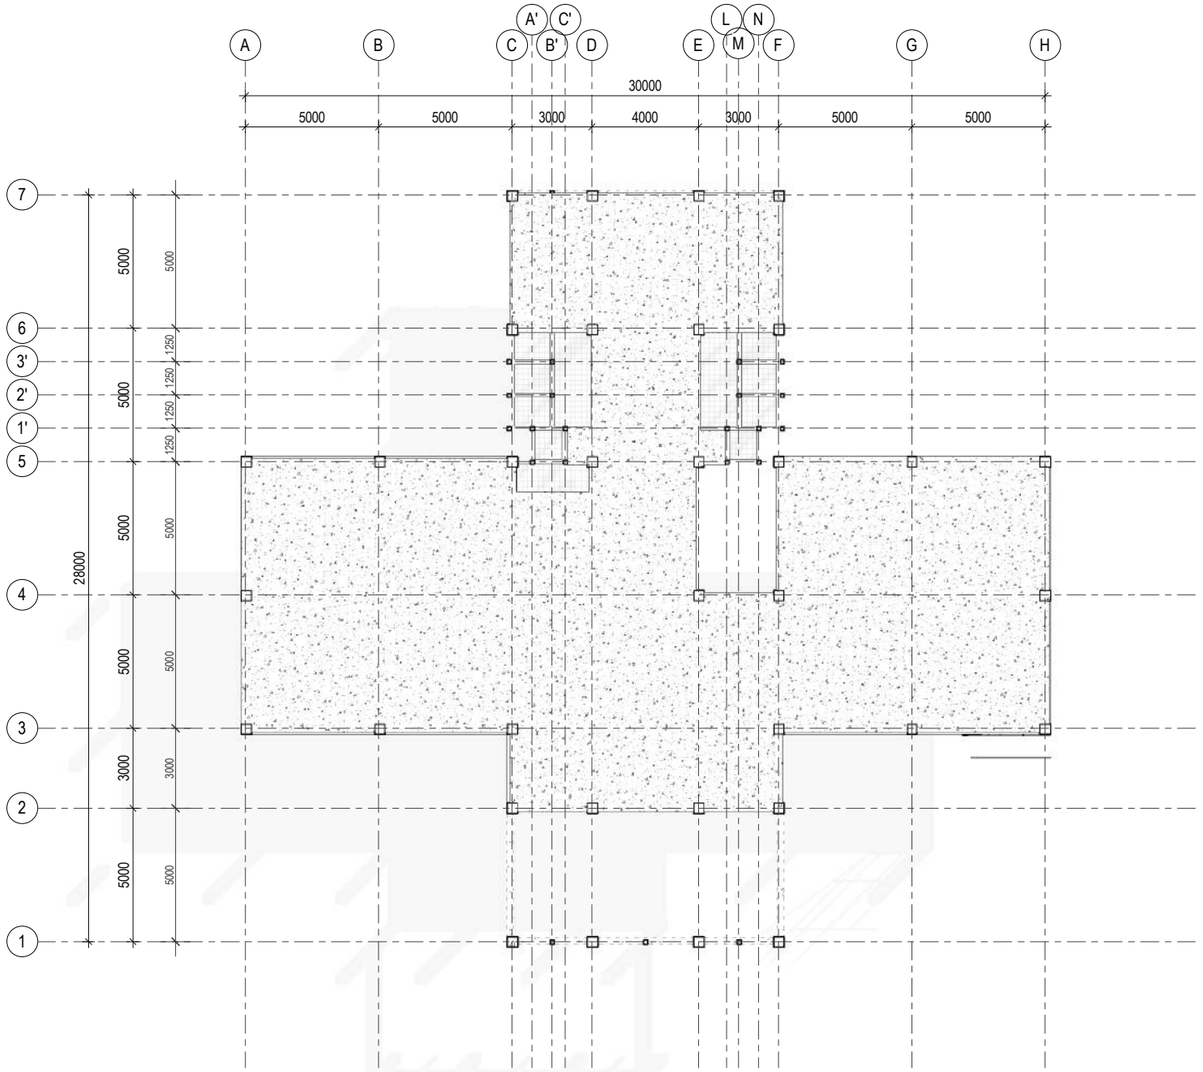


Rencana Floor Deck

1 | STR-024 | SKALA : 1 : 230

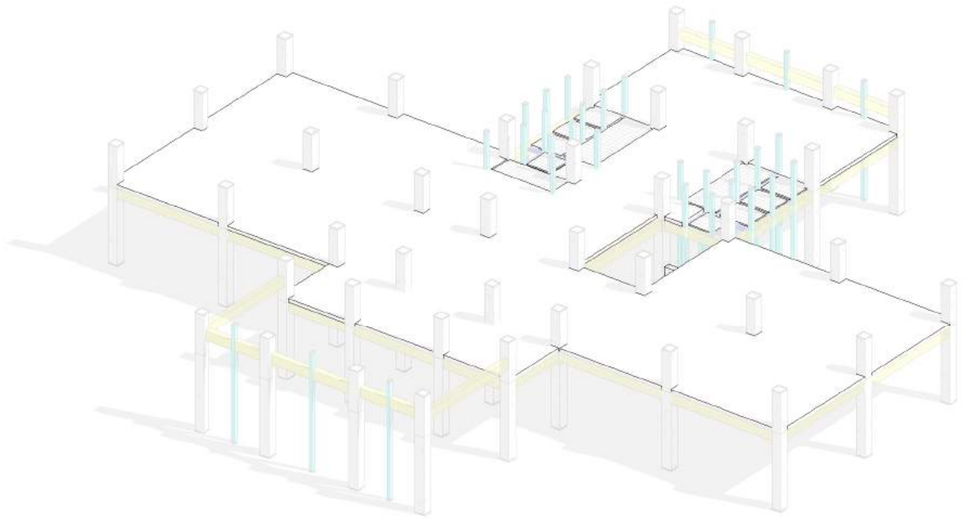

3D Floor Deck


2 | STR-024 | GEDUNG KANTOR UTAMA | SKALA :

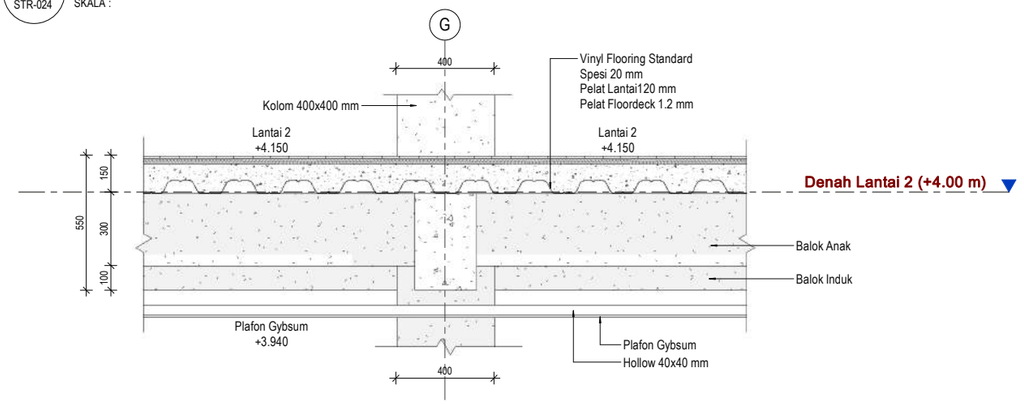


Det. Floor Deck

3 | STR-024 | GEDUNG KANTOR UTAMA | SKALA : 1 : 25

Properties Floor Deck

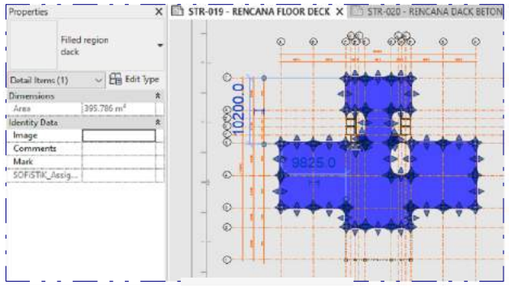


Luas Floor Deck

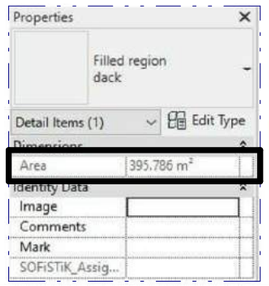


Pemasangan shear bolt di semua balok/girder tempat bondek/smartdek, Baut dia. 5/8" & Panjang 4".



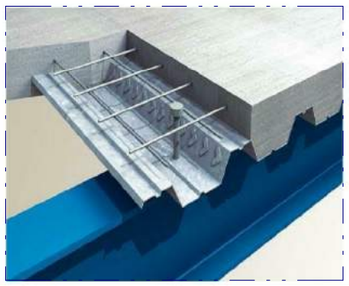


SATUAN KERJA	PROYEK	MENGETAHUI	MEYETUJUI	KONSULTAN PERENCANA			GAMBAR	SKALA
KEMENTERIAN KETENAGAKERJAAN REPUBLIK INDONESIA	PERENCANAAN PEMBANGUNAN BLK KABUPATEN MAMUJU SULAWESI BARAT T.A. 2021	DIREKTUR BINA KELEMBAGAAN VOKASI AGUNG NUR ROHMAD,S.T., M.M NIP. 19760725 200501 1 001	PEJABAT PEMBUAT KOMITMEN HARRY PURNAMA S.H.,M.Si NIP.19790516 200604 1 003	PT. BIRO ARSITEK DAN INSINJUR SANGKURIANG Jl. Karang Tinggal No. 23 TelP. (022) 2031789, Fax. (022) 2031789 Sukajadi 40126 Bandung Email : biroarsitek@sangkuriangpt.com - sangkuriang.pt@yahoo.com Website : www.sangkuriangpt.com	IR. DARWIN DIREKTUR	LEADER : SUGIANTO, ST., MT ARSITEK : ROMY YURIZAL , ST., MT. IAI SIPIL : IR. HANDY DARMAWAN, MT MEP : FAKHRUNNAS, ST	RENCANA FLOOR DECK	As indicated
							NO. LBR / JML. LBR	TANGGAL
								08/13/21

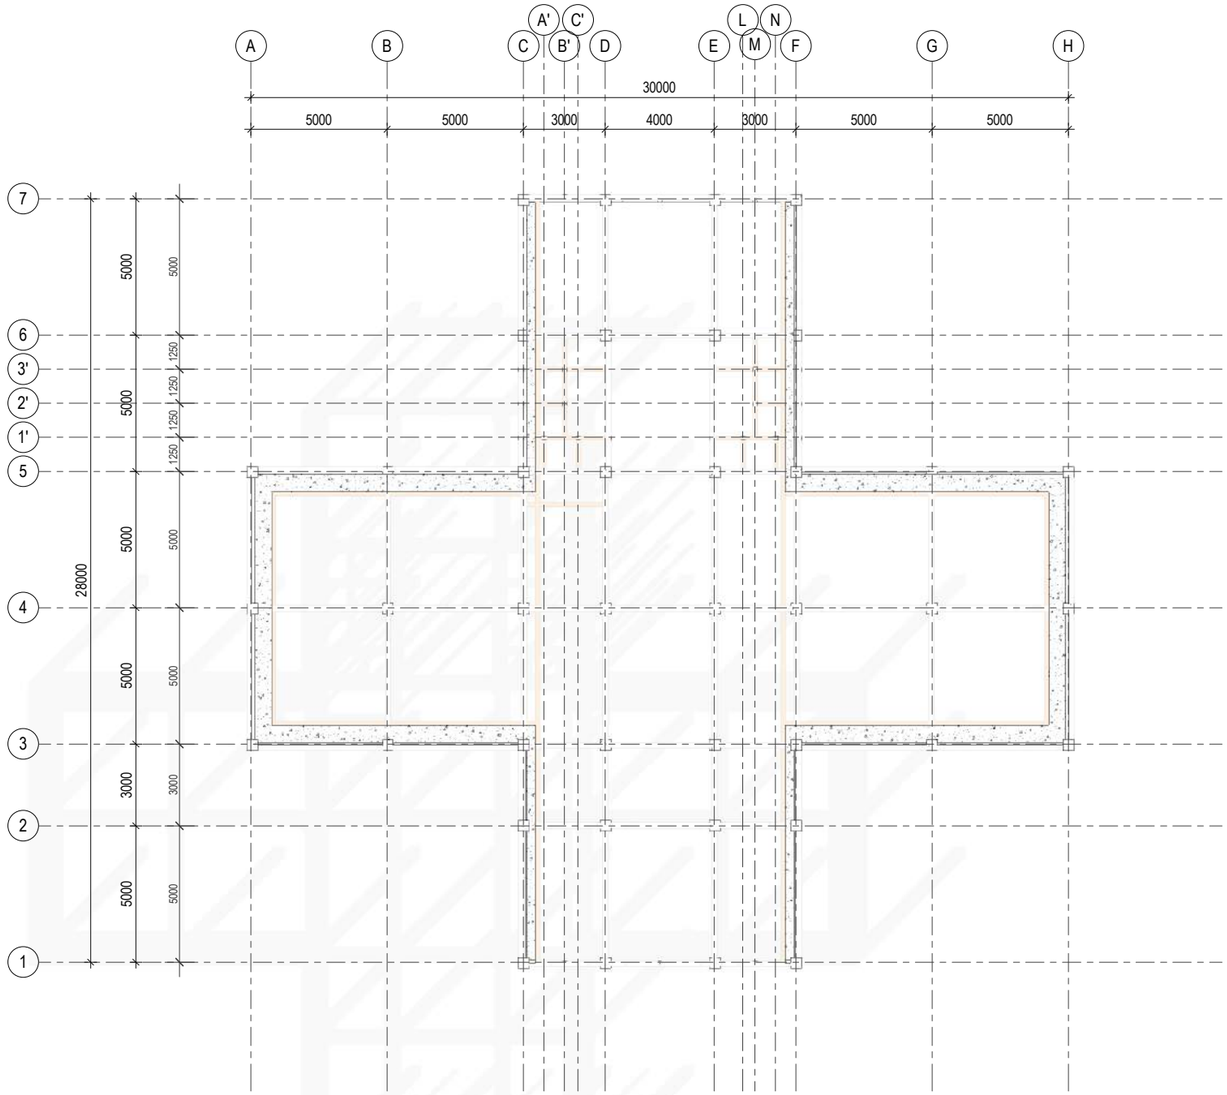

Rencana Dack Beton

1 / STR-025 — GEDUNG KANTOR UTAMA


SKALA : 1 : 225

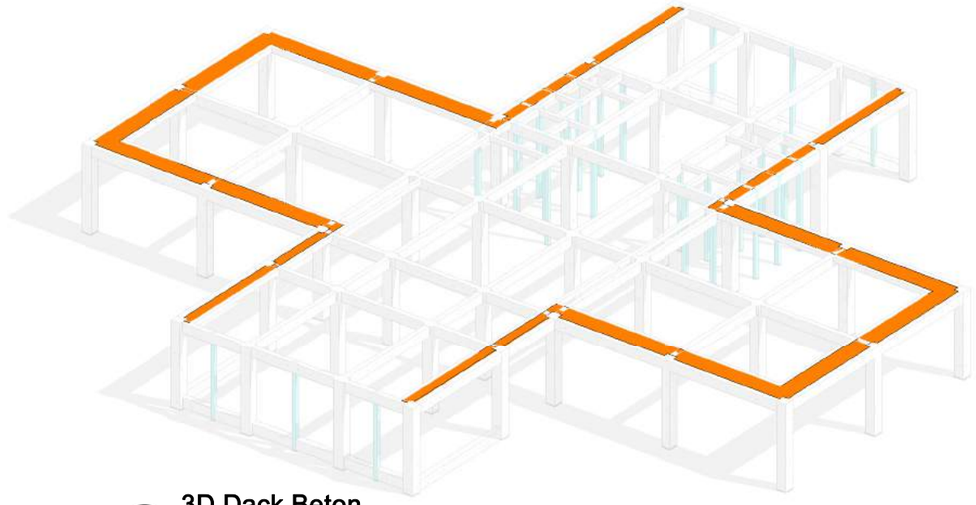

3D Dack Beton

2 / STR-025 — GEDUNG KANTOR UTAMA

SKALA :

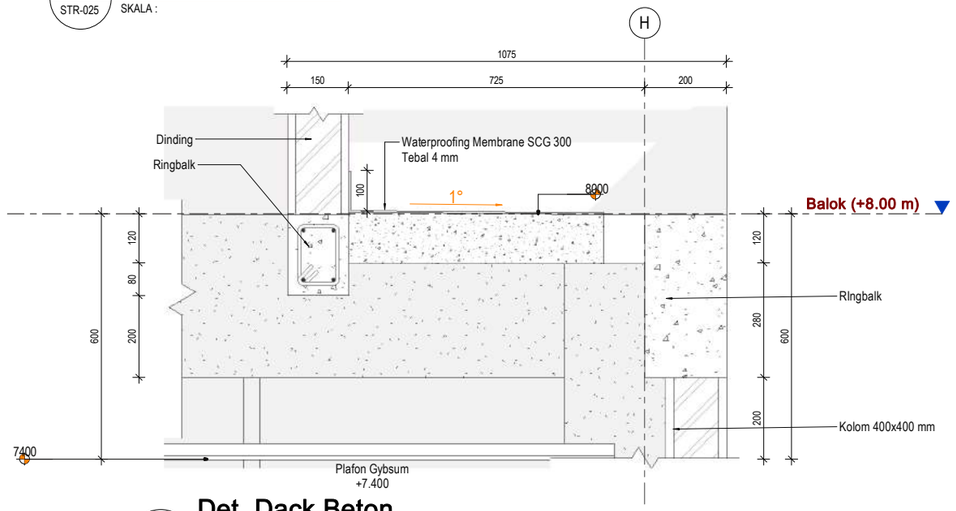


Det. Dack Beton


3 / STR-025 — GEDUNG KANTOR UTAMA

SKALA : 1 : 15

Propeties Dack Beton

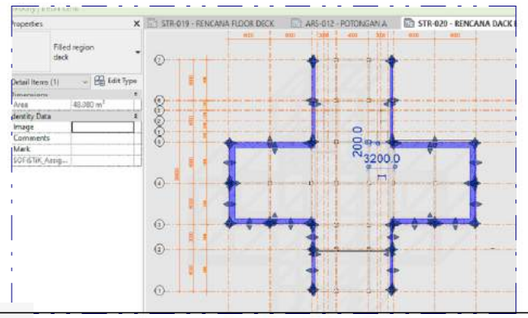


Luas Dack Beton

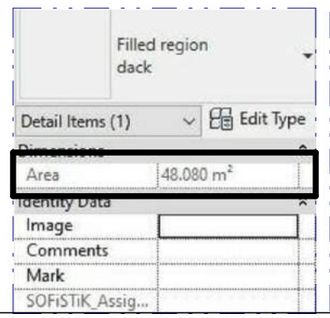

Waterproofing Membrane SCG 300, Tebal 4 mm



SATUAN KERJA	PROYEK	MENGETAHUI	MEYETUJUI	KONSULTAN PERENCANA			GAMBAR	SKALA
KEMENTERIAN KETENAGAKERJAAN REPUBLIK INDONESIA	PERENCANAAN PEMBANGUNAN BLK KABUPATEN MAMUJU SULAWESI BARAT T.A. 2021	DIREKTUR BINA KELEMBAGAAN VOKASI AGUNG NUR ROHMAD S.T., M.M NIP. 19760725 200501 1 001	PEJABAT PEMBUAT KOMITMEN HARRY PURNAMA S.H.,M.Si NIP.19790516 200604 1 003	PT. BIRO ARSITEK DAN INSINJUR SANGKURIANG Jl. Karang Tinggal No. 23 TelP. (022) 2031789, Fax. (022) 2031789 Sukajadi 40126 Bandung Email : biroarsitek@sangkuriangpt.com - sangkuriang.pt@yahoo.com Website : www.sangkuriangpt.com	IR. DARWIN DIREKTUR	LEADER : SUGIANTO, ST., MT ARSITEK : ROMY YURIZAL , ST., MT. IAI SIPIL : IR. HANDY DARMAWAN, MT MEP : FAKHRUNNAS, ST	RENCANA DACK BETON	As indicated
							NO. LBR / JML. LBR	TANGGAL
								08/13/21

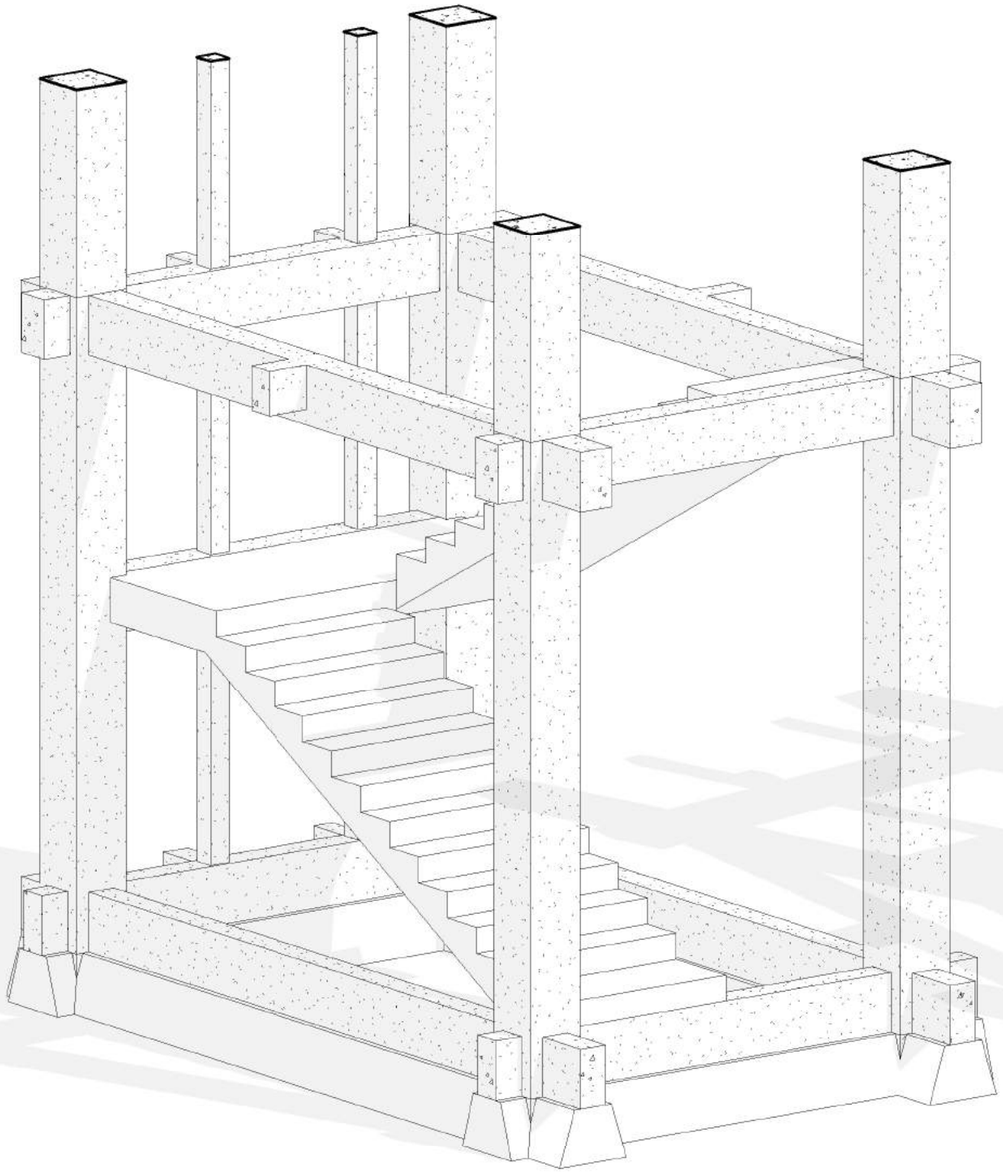


1 STR-026

Perspektif Tangga

GEDUNG KANTOR UTAMA

SKALA :

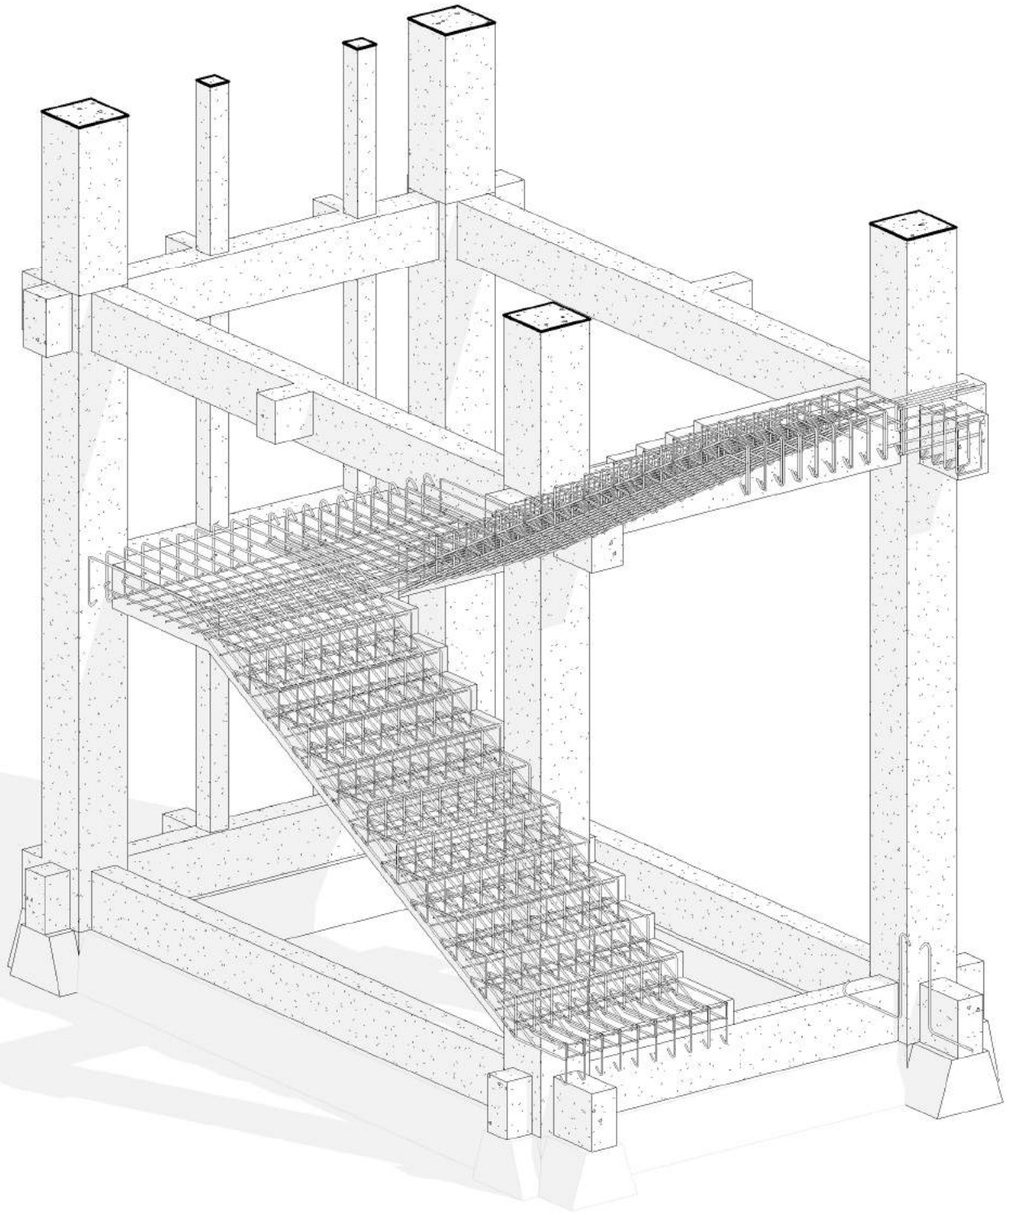


2 STR-026

Perspektif Rebar Tangga

GEDUNG KANTOR UTAMA


SKALA :

SATUAN KERJA	PROYEK	MENGETAHUI	MEYETUJUI	KONSULTAN PERENCANA			GAMBAR	SKALA
KEMENTERIAN KETENAGAKERJAAN REPUBLIK INDONESIA	PERENCANAAN PEMBANGUNAN BLK KABUPATEN MAMUJU SULAWESI BARAT T.A. 2021	DIREKTUR BINA KELEMBAGAAN VOKASI AGUNG NUR ROHMAD,S.T., M.M NIP. 19760725 200501 1 001	PEJABAT PEMBUAT KOMITMEN HARRY PURNAMA S.H.,M.Si NIP.19790516 200604 1 003	PT. BIRO ARSITEK DAN INSINJUR SANGKURIANG Jl. Karang Tinggal No. 23 TelP. (022) 2031789, Fax. (022) 2031789 Sukajadi 40126 Bandung Email : biroarsitek@sangkuriangpt.com - sangkuriang.pt@yahoo.com Website : www.sangkuriangpt.com	IR. DARWIN DIREKTUR	LEADER : SUGIANTO, ST., MT ARSITEK : ROMY YURIZAL , ST., MT. IAI SIPIL : IR. HANDY DARMAWAN, MT MEP : FAKHRUNNAS, ST	3D DETAIL TANGGA	
							NO. LBR / JML. LBR	TANGGAL
								08/14/21

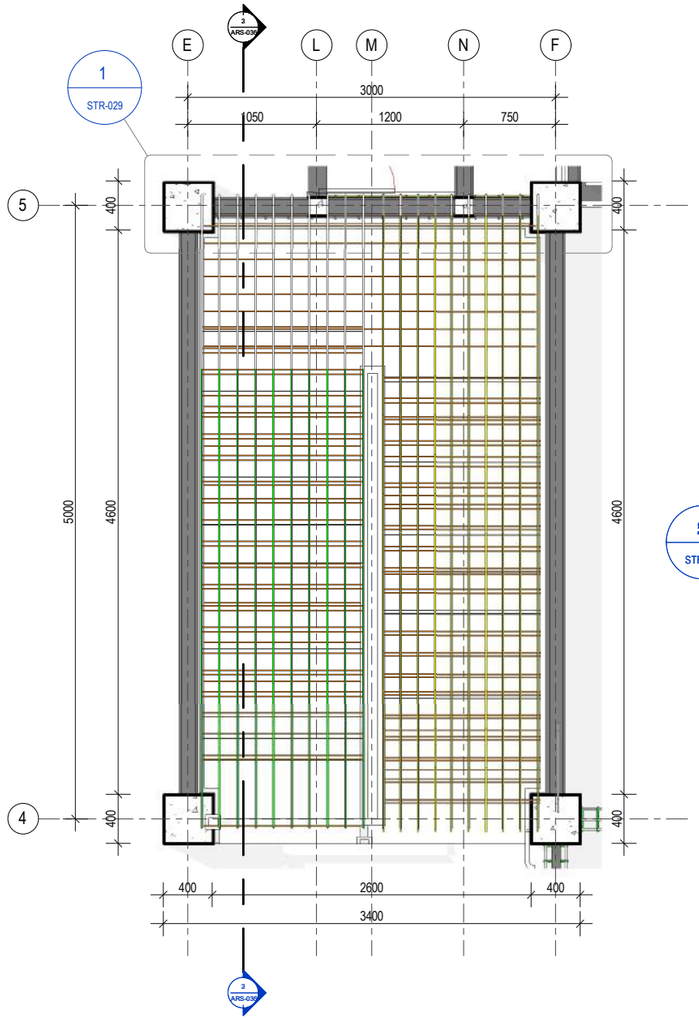


Denah Penulangan Tangga

1 | STR-027 | SKALA : 1 : 50

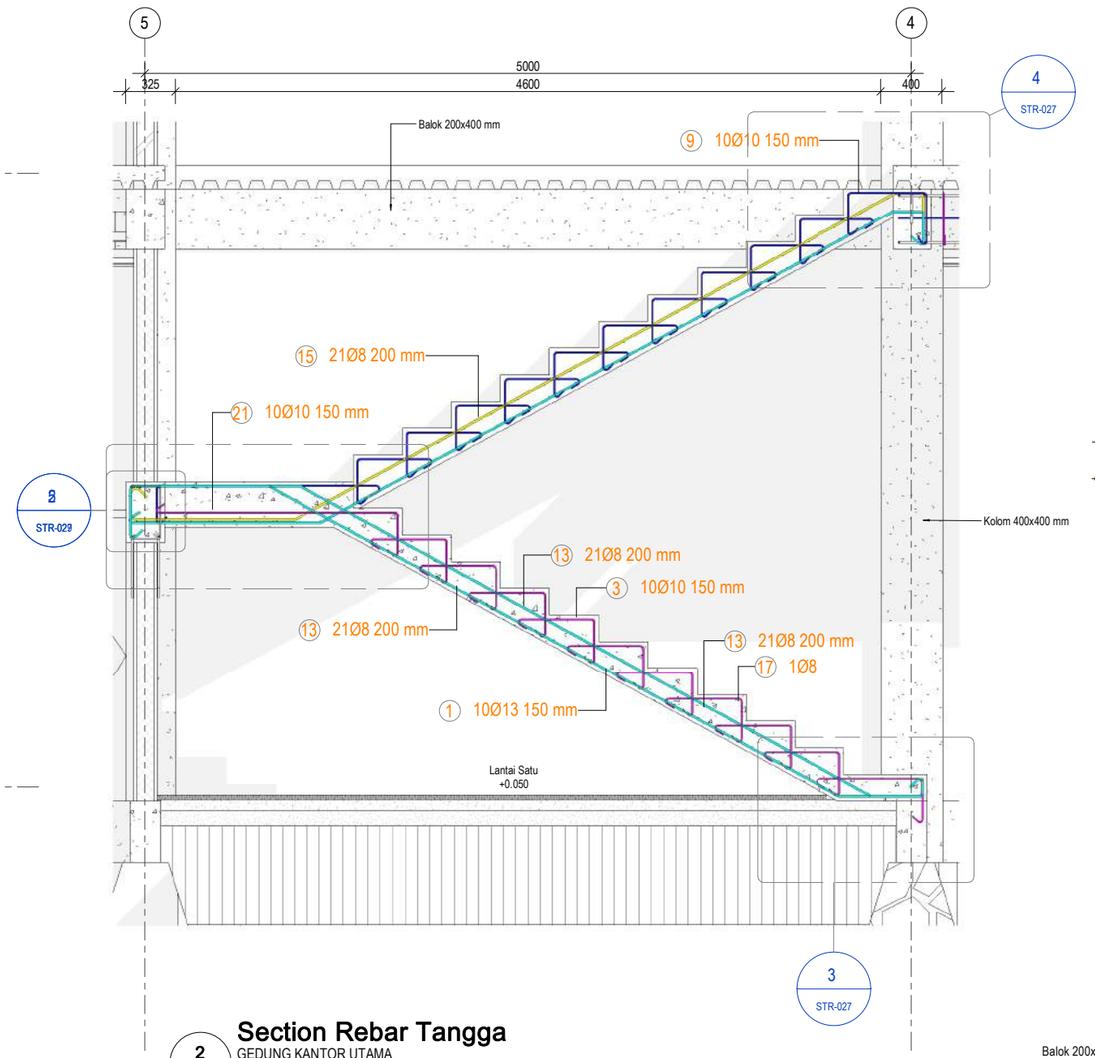


Section Rebar Tangga

2 | STR-027 | SKALA : 1 : 40

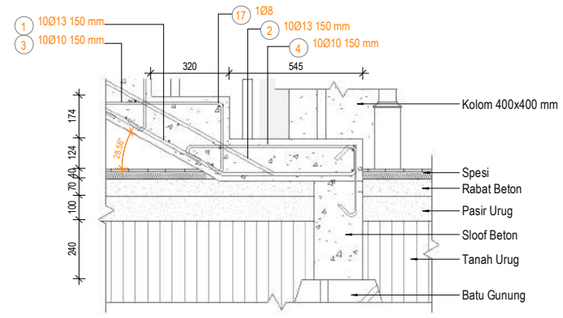


Detail 2

3 | STR-027 | SKALA : 1 : 25

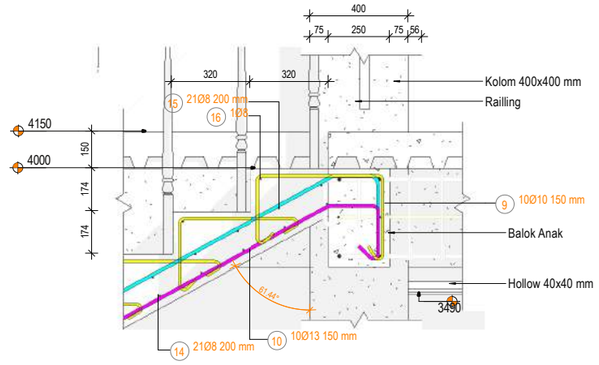

Detail 3


4 | STR-027 | SKALA : 1 : 25

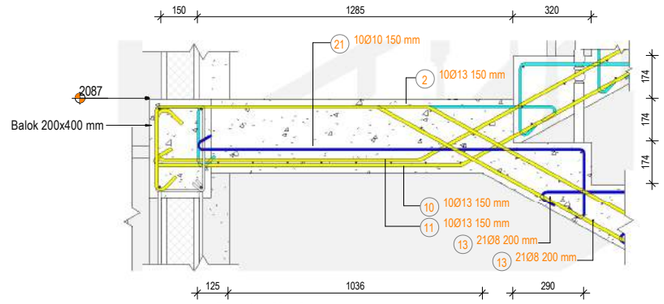


Detail 4


5 | STR-027 | SKALA : 1 : 25

SATUAN KERJA	PROYEK	MENGETAHUI	MEYETUJUI	KONSULTAN PERENCANA			GAMBAR	SKALA
KEMENTERIAN KETENAGAKERJAAN REPUBLIK INDONESIA	PERENCANAAN PEMBANGUNAN BLK KABUPATEN MAMUJU SULAWESI BARAT T.A. 2021	DIREKTUR BINA KELEMBAGAAN VOKASI AGUNG NUR ROHMAD,S.T., M.M NIP. 19760725 200501 1 001	PEJABAT PEMBUAT KOMITMEN HARRY PURNAMA S.H.,M.Si NIP.19790516 200604 1 003	PT. BIRO ARSITEK DAN INSINJUR SANGKURIANG Jl. Karang Tinggal No. 23 Telp. (022) 2031789, Fax. (022) 2031789 Sukajadi 40126 Bandung Email : biroarsitek@sangkuriangpt.com - sangkuriang.pt@yahoo.com Website : www.sangkuriangpt.com	IR. DARWIN DIREKTUR	LEADER : SUGIANTO, ST., MT ARSITEK : ROMY YURIZAL , ST., MT. IAI SIPIL : IR. HANDY DARMAWAN, MT MEP : FAKHRUNNAS, ST	DETAIL TANGGA	As indicated
							NO. LBR / JML. LBR	TANGGAL
								08/14/21

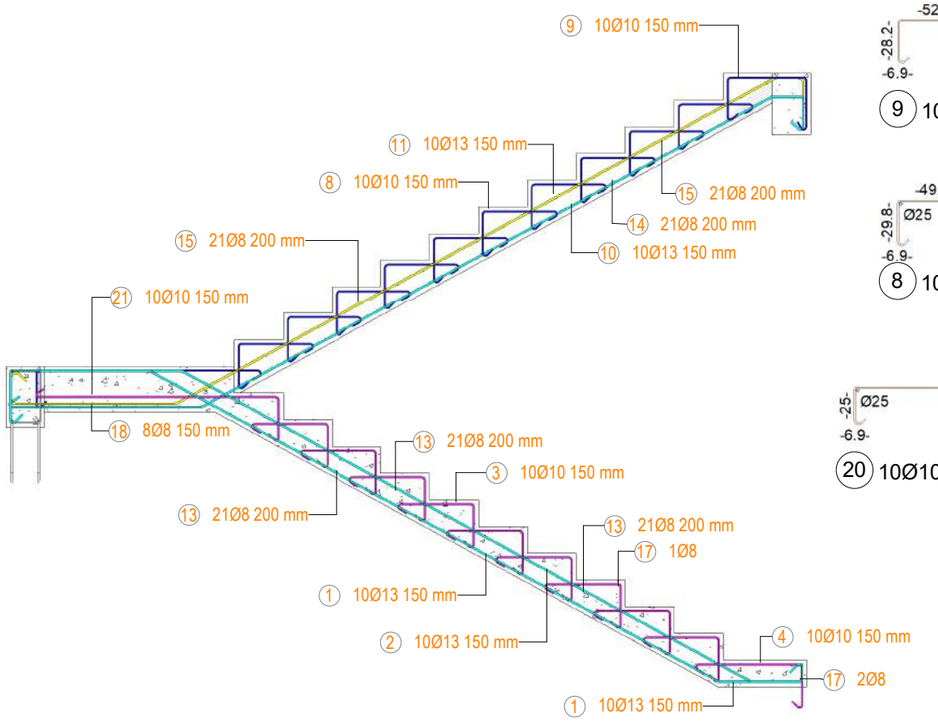

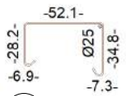


9 10Ø10 L=1.29⁵

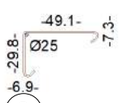


8 100Ø10 L=93



20 10Ø10 L=1.85⁵

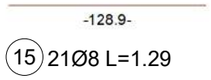

15 21Ø8 L=1.29

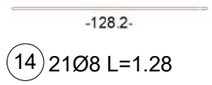


14 21Ø8 L=1.28




11 10Ø13 L=6.38

10 10Ø13 L=6.11⁵

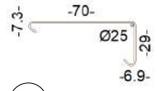

4 10Ø10 L=1.13

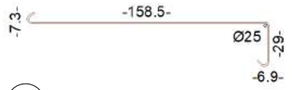


21 10Ø10 L=2.01⁵




18 8Ø8 L=2.71



3 90Ø10 L=93⁵

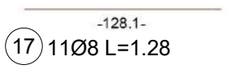

17 11Ø8 L=1.28

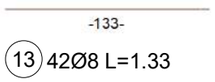

13 42Ø8 L=1.33

1 10Ø13 L=6.34


2 10Ø13 L=6.25⁵

Section Rebar Detail


1 / STR-028 — GEDUNG KANTOR UTAMA

SKALA : 1 : 40


SATUAN KERJA	PROYEK	MENGETAHUI	MEYETUJUI	KONSULTAN PERENCANA			GAMBAR	SKALA
KEMENTERIAN KETENAGAKERJAAN REPUBLIK INDONESIA	PERENCANAAN PEMBANGUNAN BLK KABUPATEN MAMUJU SULAWESI BARAT T.A. 2021	DIREKTUR BINA KELEMBAGAAN VOKASI AGUNG NUR ROHMAD S.T., M.M NIP. 19760725 200501 1 001	PEJABAT PEMBUAT KOMITMEN HARRY PURNAMA S.H.,M.Si NIP.19790516 200604 1 003	PT. BIRO ARSITEK DAN INSINJUR SANGKURIANG Jl. Karang Tinggal No. 23 TelP. (022) 2031789, Fax. (022) 2031789 Sukajadi 40126 Bandung Email : biroarsitek@sangkuriangpt.com - sangkuriang.pt@yahoo.com Website : www.sangkuriangpt.com	IR. DARWIN DIREKTUR	LEADER : SUGIANTO, ST., MT ARSITEK : ROMY YURIZAL , ST., MT. IAI SIPIL : IR. HANDY DARMAWAN, MT MEP : FAKHRUNNAS, ST	DETAIL REBAR TANGGA	1 : 40
							NO. LBR / JML. LBR	TANGGAL
								08/14/21

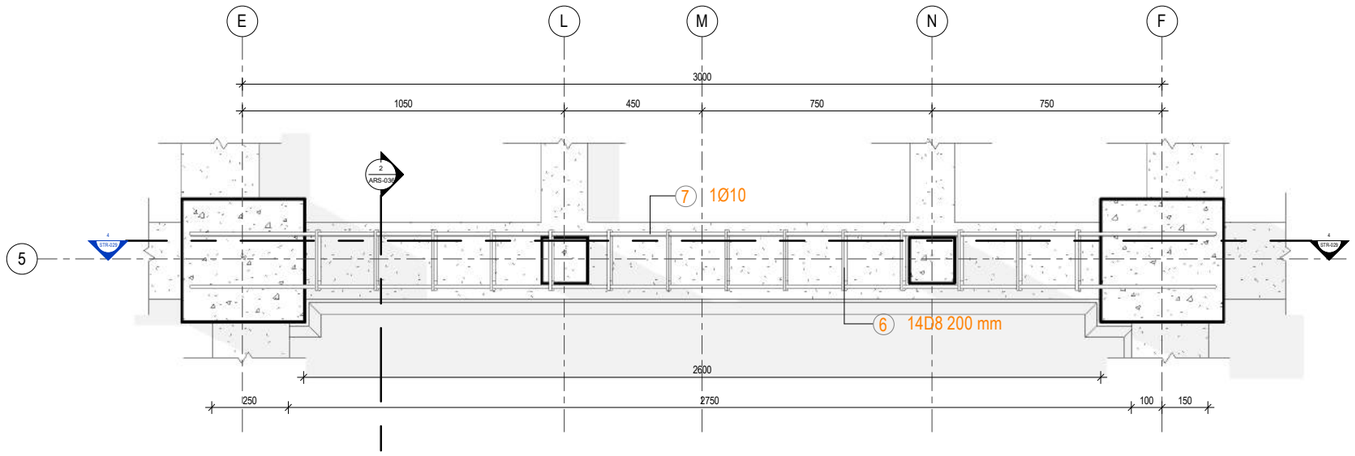


Top View Balok Tangga
1 / STR-029 — GEDUNG KANTOR UTAMA — SKALA : 1 : 20

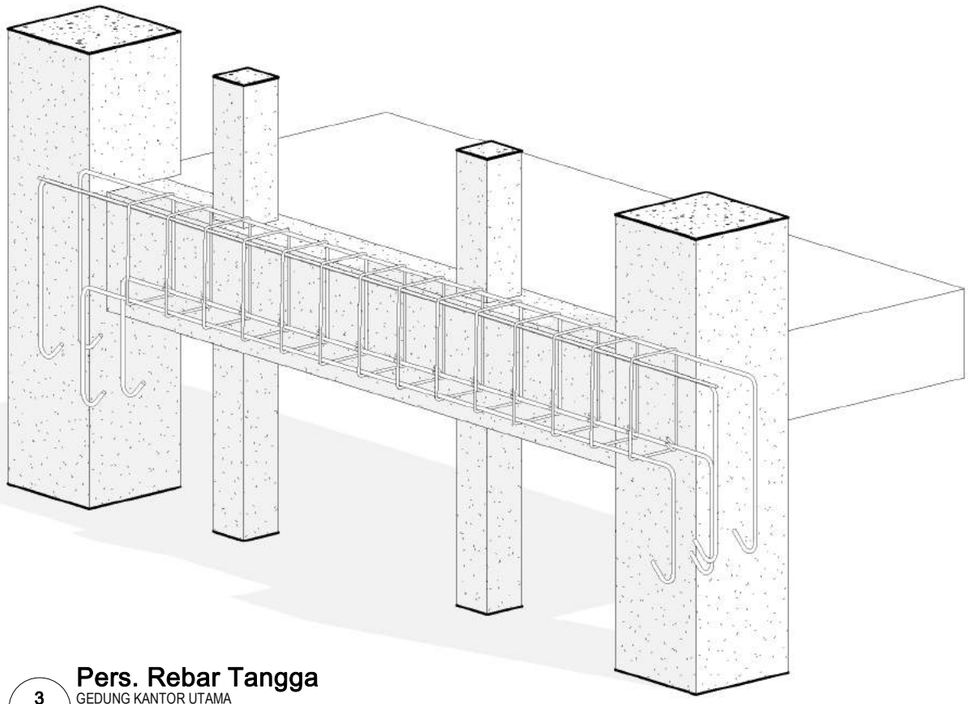


Pers. Rebar Tangga
3 / STR-029 — GEDUNG KANTOR UTAMA — SKALA :

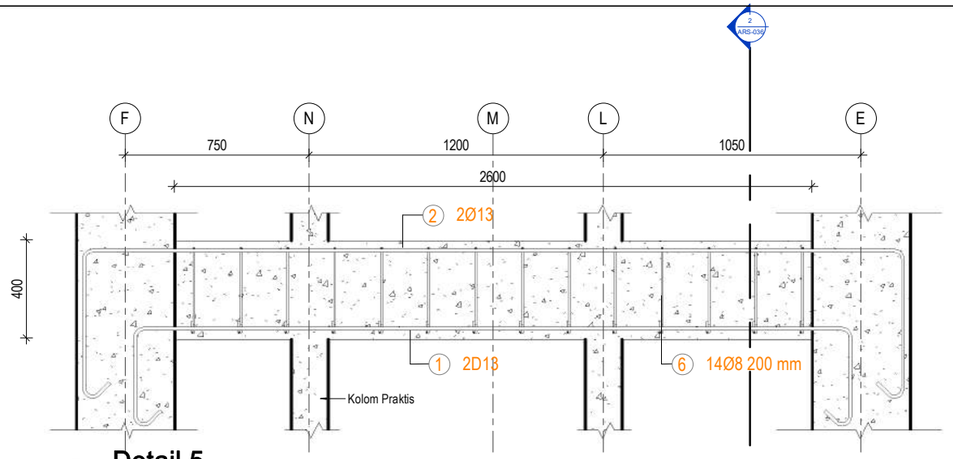


Detail 5
4 / STR-029 — GEDUNG KANTOR UTAMA — SKALA : 1 : 25

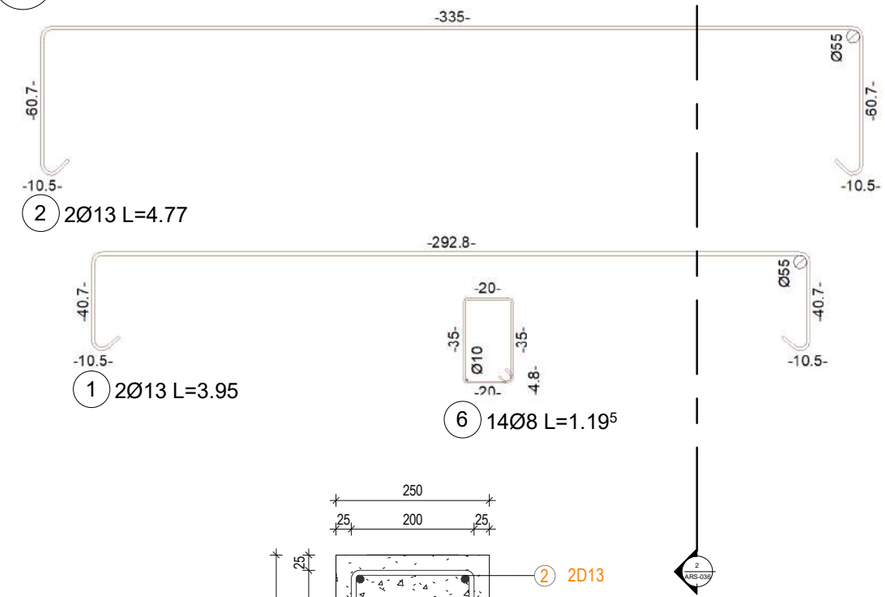

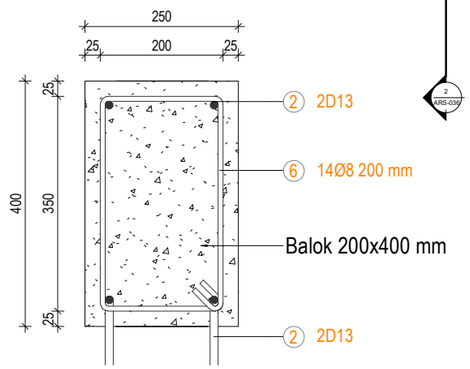


Sec. Balok Tangga
2 / STR-029 — GEDUNG KANTOR UTAMA — SKALA : 1 : 10

SATUAN KERJA	PROYEK	MENGETAHUI	MEYETUJUI	KONSULTAN PERENCANA			GAMBAR	SKALA
KEMENTERIAN KETENAGAKERJAAN REPUBLIK INDONESIA	PERENCANAAN PEMBANGUNAN BLK KABUPATEN MAMUJU SULAWESI BARAT T.A. 2021	DIREKTUR BINA KELEMBAGAAN VOKASI AGUNG NUR ROHMAD S.T., M.M NIP. 19760725 200501 1 001	PEJABAT PEMBUAT KOMITMEN HARRY PURNAMA S.H.,M.Si NIP.19790516 200604 1 003	PT. BIRO ARSITEK DAN INSINJUR SANGKURIANG Jl. Karang Tinggal No. 23 TelP. (022) 2031789, Fax. (022) 2031789 Sukajadi 40126 Bandung Email : biroarsitek@sangkuriangpt.com - sangkuriang.pt@yahoo.com Website : www.sangkuriangpt.com	IR. DARWIN DIREKTUR	LEADER : SUGIANTO, ST., MT ARSITEK : ROMY YURIZAL , ST., MT. IAI SIPIL : IR. HANDY DARMAWAN, MT MEP : FAKHRUNNAS, ST	DETAIL BALOK TANGGA	As indicated
							NO. LBR / JML. LBR	TANGGAL
								08/14/21

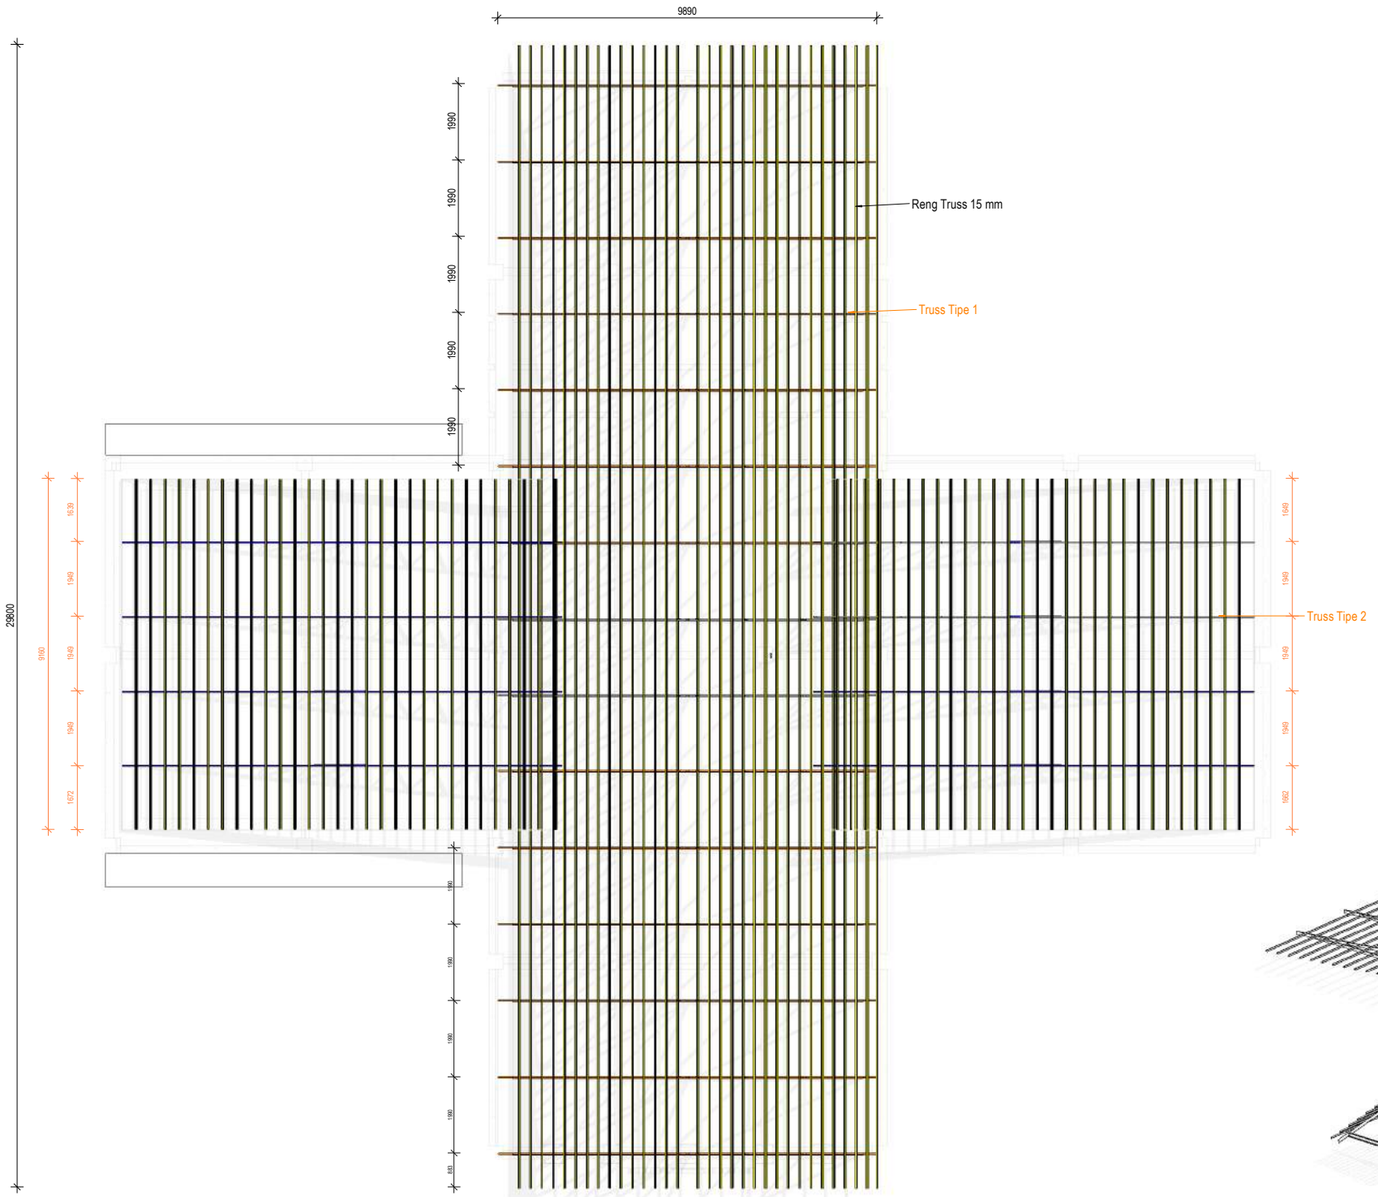


1 STR-030 **Top View Truss**
GEDUNG KANTOR UTAMA
SKALA : 1 : 160

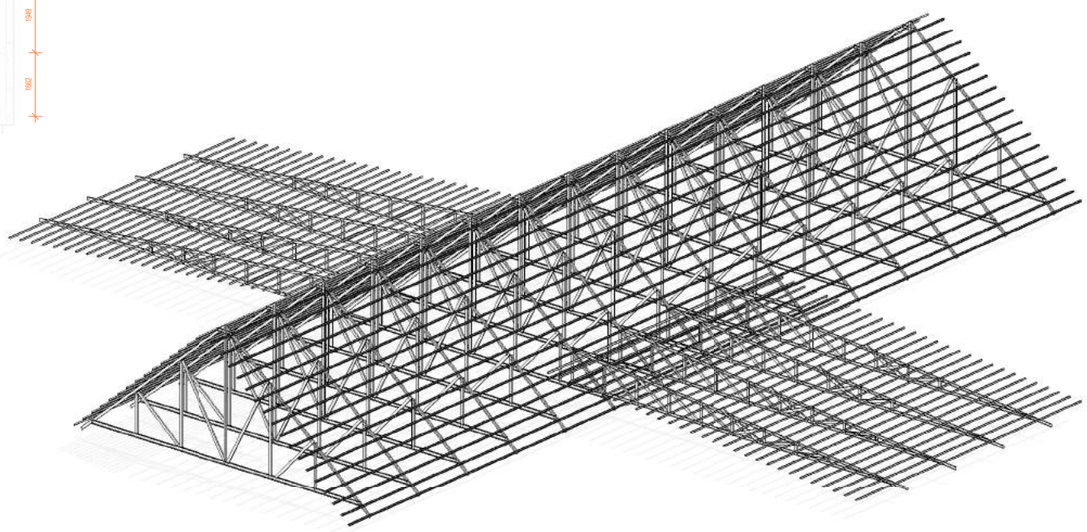

2 STR-030 **3D Truss**
GEDUNG KANTOR UTAMA
SKALA :


SATUAN KERJA	PROYEK	MENGETAHUI	MEYETUJUI	KONSULTAN PERENCANA			GAMBAR	SKALA
KEMENTERIAN KETENAGAKERJAAN REPUBLIK INDONESIA	PERENCANAAN PEMBANGUNAN BLK KABUPATEN MAMUJU SULAWESI BARAT T.A. 2021	DIREKTUR BINA KELEMBAGAAN VOKASI AGUNG NUR ROHMAD,S.T., M.M NIP. 19760725 200501 1 001	PEJABAT PEMBUAT KOMITMEN HARRY PURNAMA S.H.,M.Si NIP.19790516 200604 1 003	PT. BIRO ARSITEK DAN INSINJUR SANGKURIANG Jl. Karang Tinggal No. 23 TelP. (022) 2031789, Fax. (022) 2031789 Sukajadi 40126 Bandung Email : biroarsitek@sangkuriangpt.com - sangkuriang.pt@yahoo.com Website : www.sangkuriangpt.com	IR. DARWIN DIREKTUR	LEADER : SUGIANTO, ST., MT ARSITEK : ROMY YURIZAL , ST., MT. IAI SIPIL : IR. HANDY DARMAWAN, MT MEP : FAKHRUNNAS, ST	RENCANA KUDAKUDA BAJA	1 : 160
							NO. LBR / JML. LBR	TANGGAL
								09/13/21

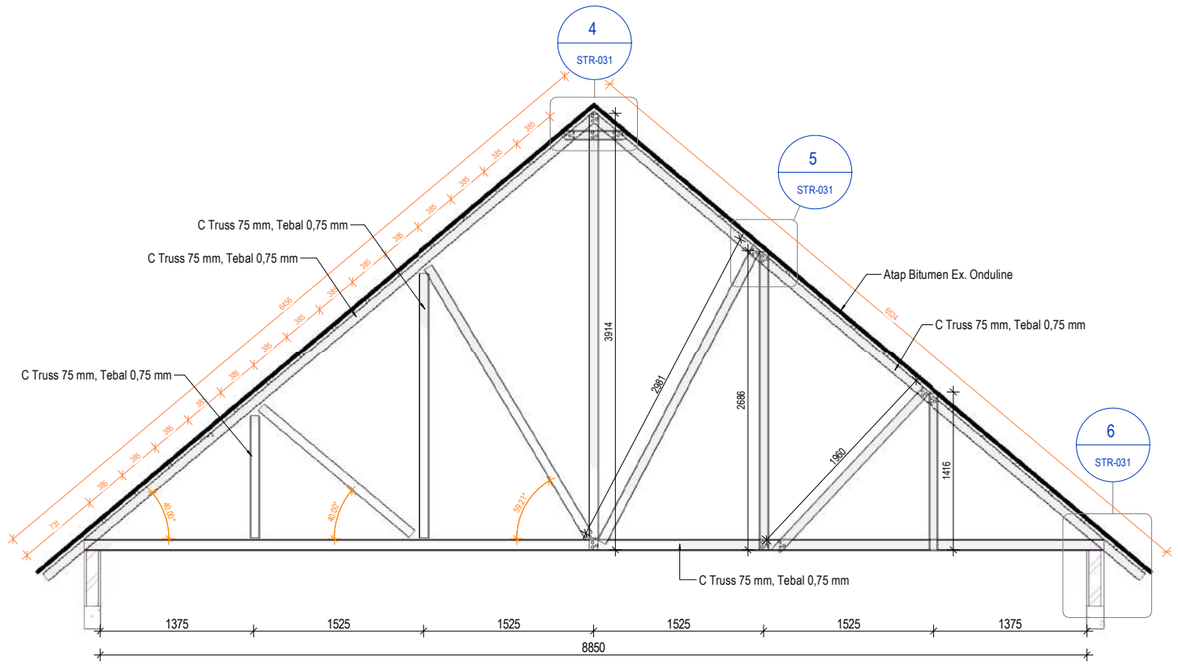

Detail Truss Tipe 1

1 / STR-031 — GEDUNG KANTOR UTAMA


SKALA : 1 : 55

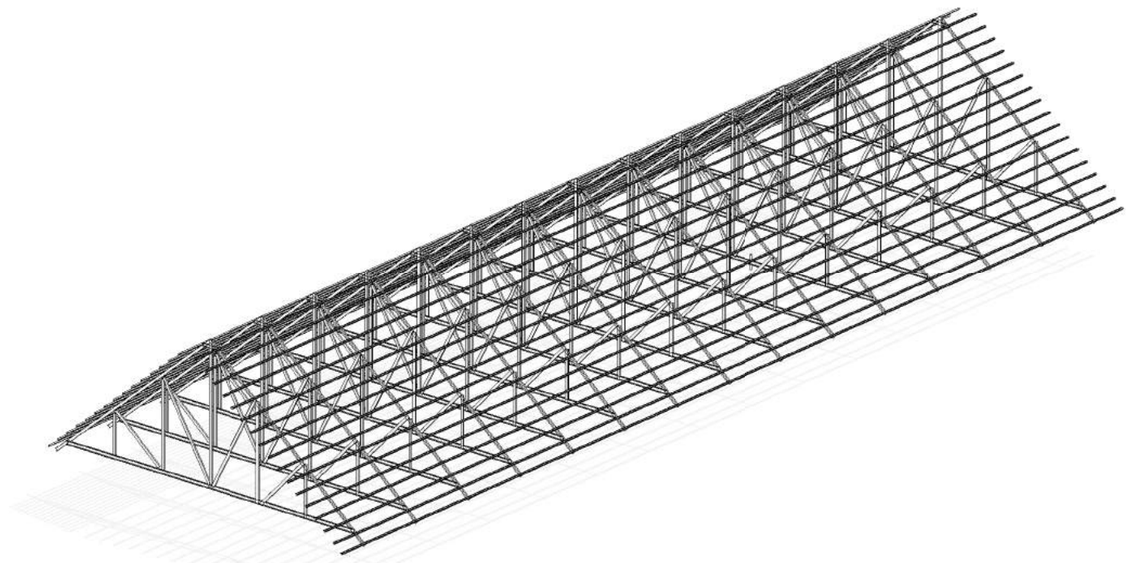

3D Truss Tipe 1

2 / STR-031 — GEDUNG KANTOR UTAMA


SKALA :

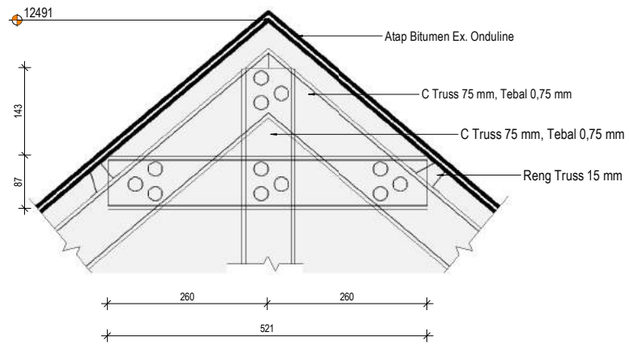

Detail 8

4 / STR-031 — GEDUNG KANTOR UTAMA


SKALA : 1 : 10

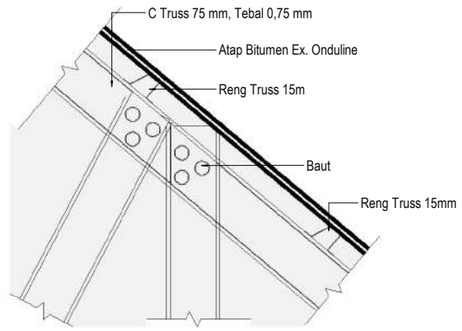

Detail 6

5 / STR-031 — GEDUNG KANTOR UTAMA

SKALA : 1 : 10

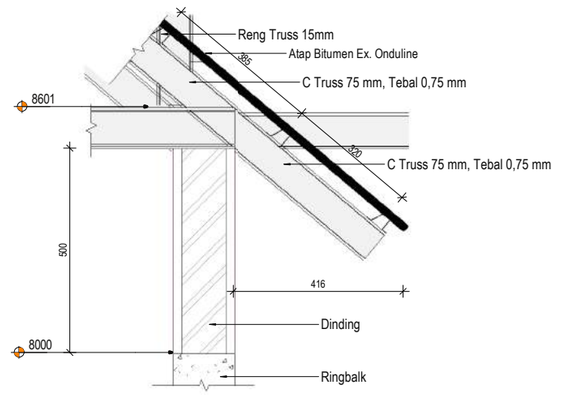


Detail 9

6 / STR-031 — GEDUNG KANTOR UTAMA

SKALA : 1 : 15

SATUAN KERJA	PROYEK	MENGETAHUI	MEYETUJUI	KONSULTAN PERENCANA		GAMBAR	SKALA
KEMENTERIAN KETENAGAKERJAAN REPUBLIK INDONESIA	PERENCANAAN PEMBANGUNAN BLK KABUPATEN MAMUJU SULAWESI BARAT T.A. 2021	DIREKTUR BINA KELEMBAGAAN VOKASI AGUNG NUR ROHMAD,S.T., M.M NIP. 19760725 200501 1 001	PEJABAT PEMBUAT KOMITMEN HARRY PURNAMA S.H.,M.Si NIP.19790516 200604 1 003	PT. BIRO ARSITEK DAN INSINJUR SANGKURIANG Jl. Karang Tinggal No. 23 TelP. (022) 2031789, Fax. (022) 2031789 Sukajadi 40126 Bandung Email : biroarsitek@sangkuriangpt.com - sangkuriang.pt@yahoo.com Website : www.sangkuriangpt.com	IR. DARWIN DIREKTUR	DETAIL TRUSS TIPE 1	As indicated

				NO. LBR	JML. LBR	TANGGAL
LEADER	:	SUGIANTO, ST., MT				08/14/21
ARSITEK	:	ROMY YURIZAL , ST., MT. IAI				
SIPIL	:	IR. HANDY DARMAWAN, MT				
MEP	:	FAKHRUNNAS, ST				

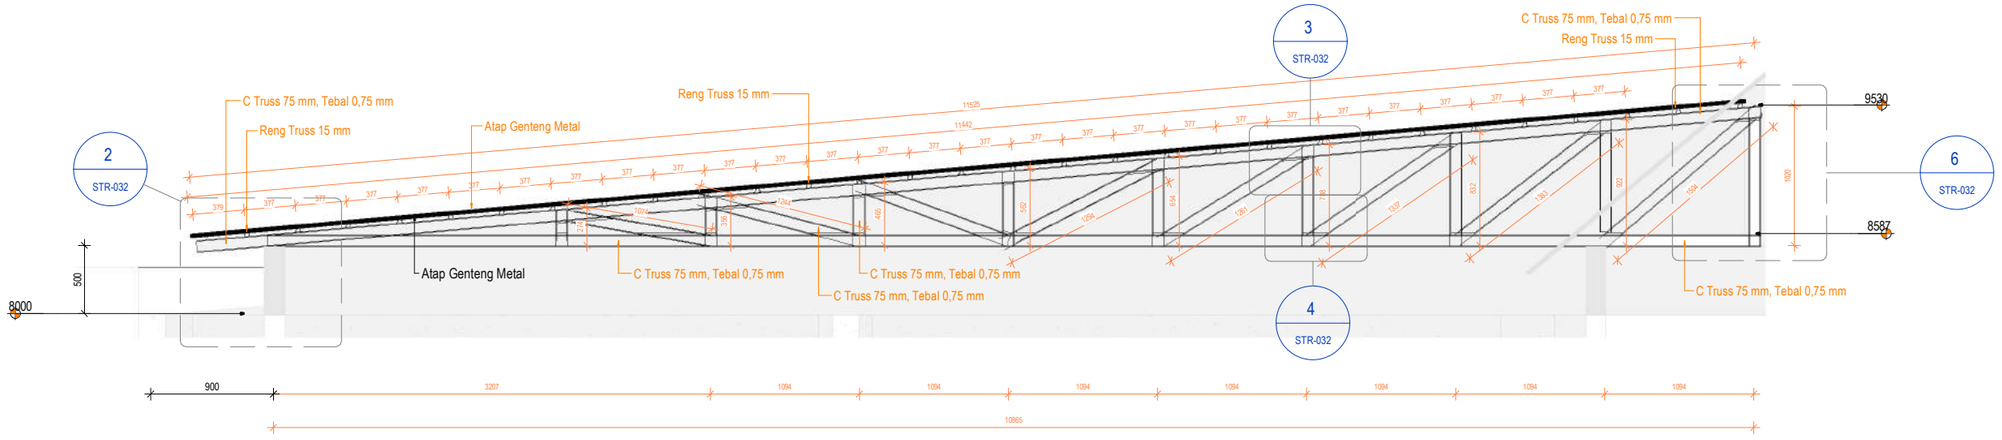


Detail Truss Tipe 2

1 / STR-032

GEDUNG KANTOR UTAMA

SKALA : 1 : 45

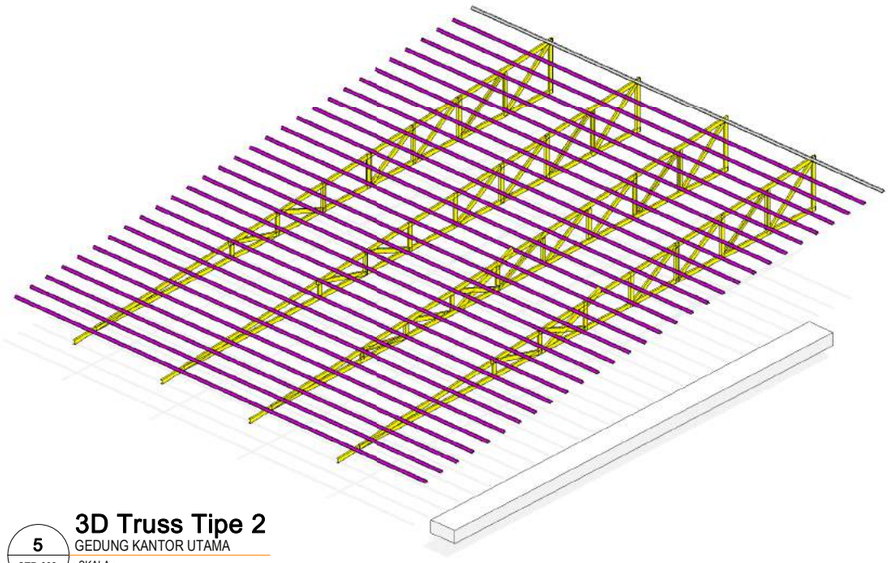


3D Truss Tipe 2

5 / STR-032

GEDUNG KANTOR UTAMA

SKALA :

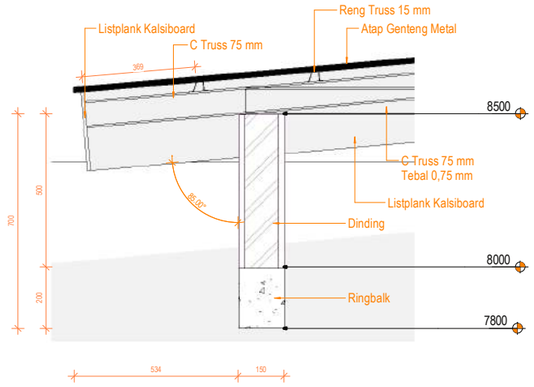


Detail A

2 / STR-032

GEDUNG KANTOR UTAMA

SKALA : 1 : 20

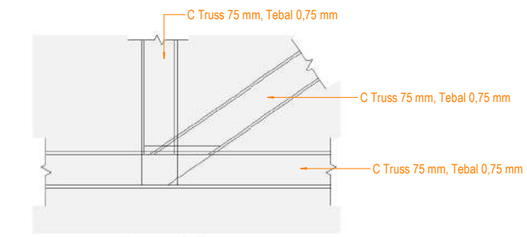


Detail B

4 / STR-032

GEDUNG KANTOR UTAMA

SKALA : 1 : 15

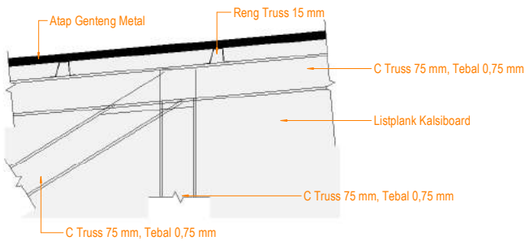


Detail C

3 / STR-032

GEDUNG KANTOR UTAMA

SKALA : 1 : 15

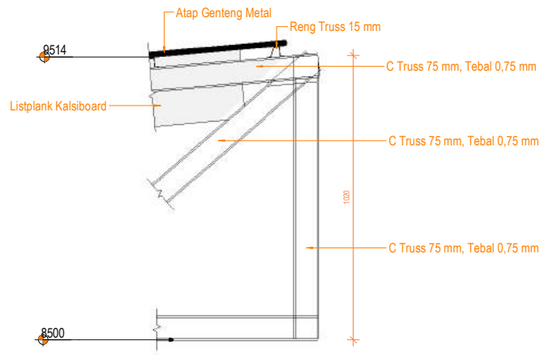

Detail D

6 / STR-032


GEDUNG KANTOR UTAMA

SKALA : 1 : 22

SATUAN KERJA	PROYEK	MENGETAHUI	MEYETUJUI	KONSULTAN PERENCANA		GAMBAR	SKALA
KEMENTERIAN KETENAGAKERJAAN REPUBLIK INDONESIA	PERENCANAAN PEMBANGUNAN BLK KABUPATEN MAMUJU SULAWESI BARAT T.A. 2021	DIREKTUR BINA KELEMBAGAAN VOKASI AGUNG NUR ROHMAD,S.T., M.M NIP. 19760725 200501 1 001	PEJABAT PEMBUAT KOMITMEN HARRY PURNAMA S.H.,M.Si NIP.19790516 200604 1 003	PT. BIRO ARSITEK DAN INSINJUR SANGKURIANG Jl. Karang Tinggal No. 23 TelP. (022) 2031789, Fax. (022) 2031789 Sukajadi 40126 Bandung Email : biroarsitek@sangkuriangpt.com - sangkuriang.pt@yahoo.com Website : www.sangkuriangpt.com	IR. DARWIN DIREKTUR	DETAIL TRUSS TIPE 2	As indicated

LEADER	:	SUGIANTO, ST., MT
ARSITEK	:	ROMY YURIZAL , ST., MT. IAI
SIPIL	:	IR. HANDY DARMAWAN, MT
MEP	:	FAKHRUNNAS, ST

NO. LBR	JML. LBR	TANGGAL
		08/14/21

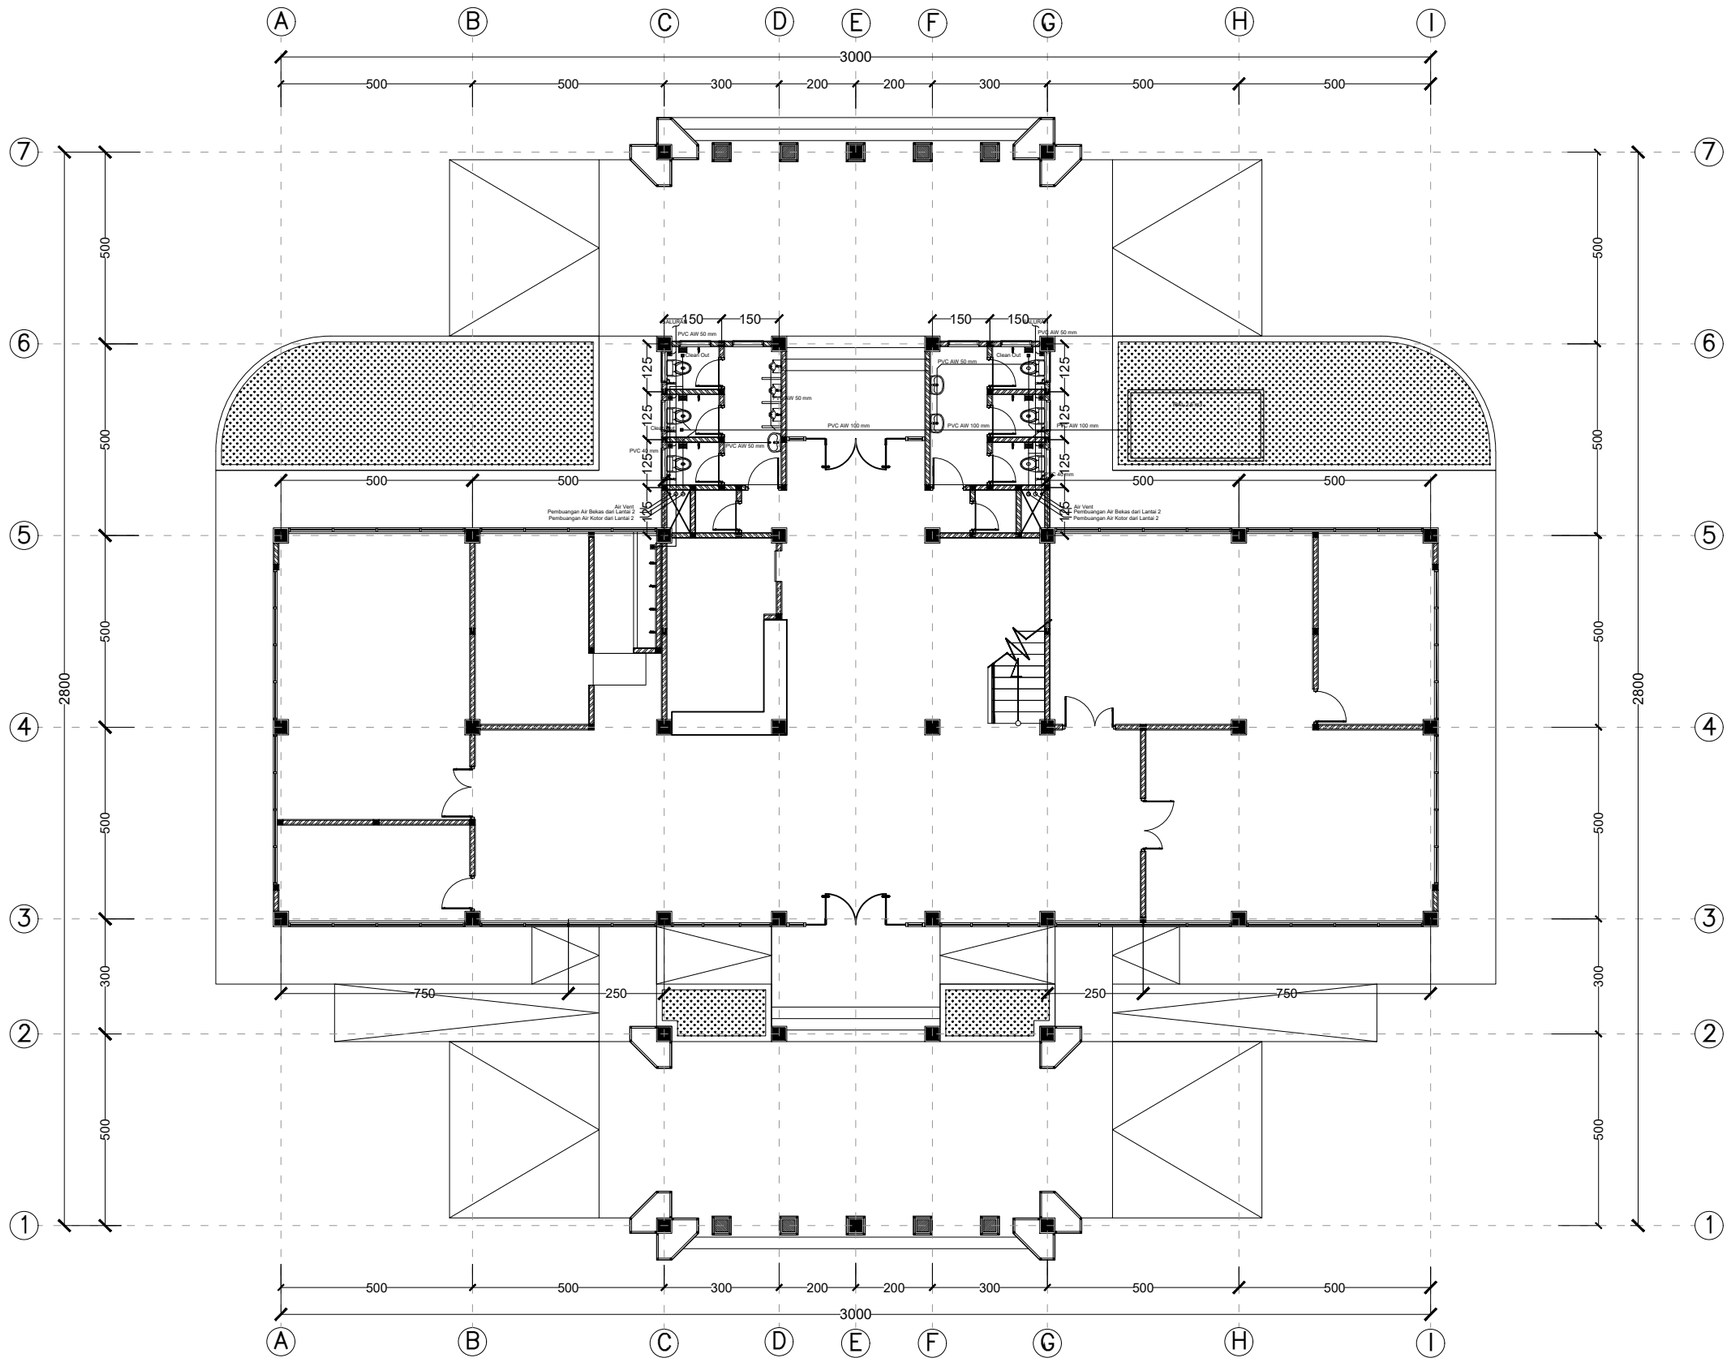


RENC. INSTALASI AIR KOTOR LT.01

GEDUNG KANTOR UTAMA

SKALA 1:160

1 / ARS-01

SATUAN KERJA	PEKERJAAN	MENGETAHUI	MENYETUJUI	KONSULTAN PERENCANA		GAMBAR		SKALA
KEMENTERIAN KETENAGAKERJAAN REPUBLIK INDONESIA	PERENCANAAN PEMBANGUNAN BALAI LATIHAN KERJA KABUPATEN MAMUJU SULAWESI BARAT T.A. 2021	DIREKTUR BINA KELEMBAGAAN VOKASI AGUNG NUR ROHMAD S.T.,M.M NIP. 19760725 200501 1 001	PEJABAT PEMBUAT KOMITMEN HARRY PURNAMA S.H.,M.Si NIP. 19790516 200604 1 003	PT. BIRO ARSITEK DAN INSINJUR SANGKURIANG Jl. Karang Tinggal No. 23 TelP. (022) 2031789, Fax. (022) 2031789 Sukajadi 40126 Bandung Email : biroarsitek@sangkuriangpt.com - sangkuriang.pt@yahoo.com Website : www.sangkuriangpt.com IR. DARWIN DIREKTUR	LEADER : SUGIANTO, ST., MT ARSITEK : ROMY YURIZAL , ST., MT. IAI SIPIL : IR. HANDY DARMAWAN, MT MEP : FAKHRUNNAS, ST		NO. LBR / JUM. LBR / TANGGAL	

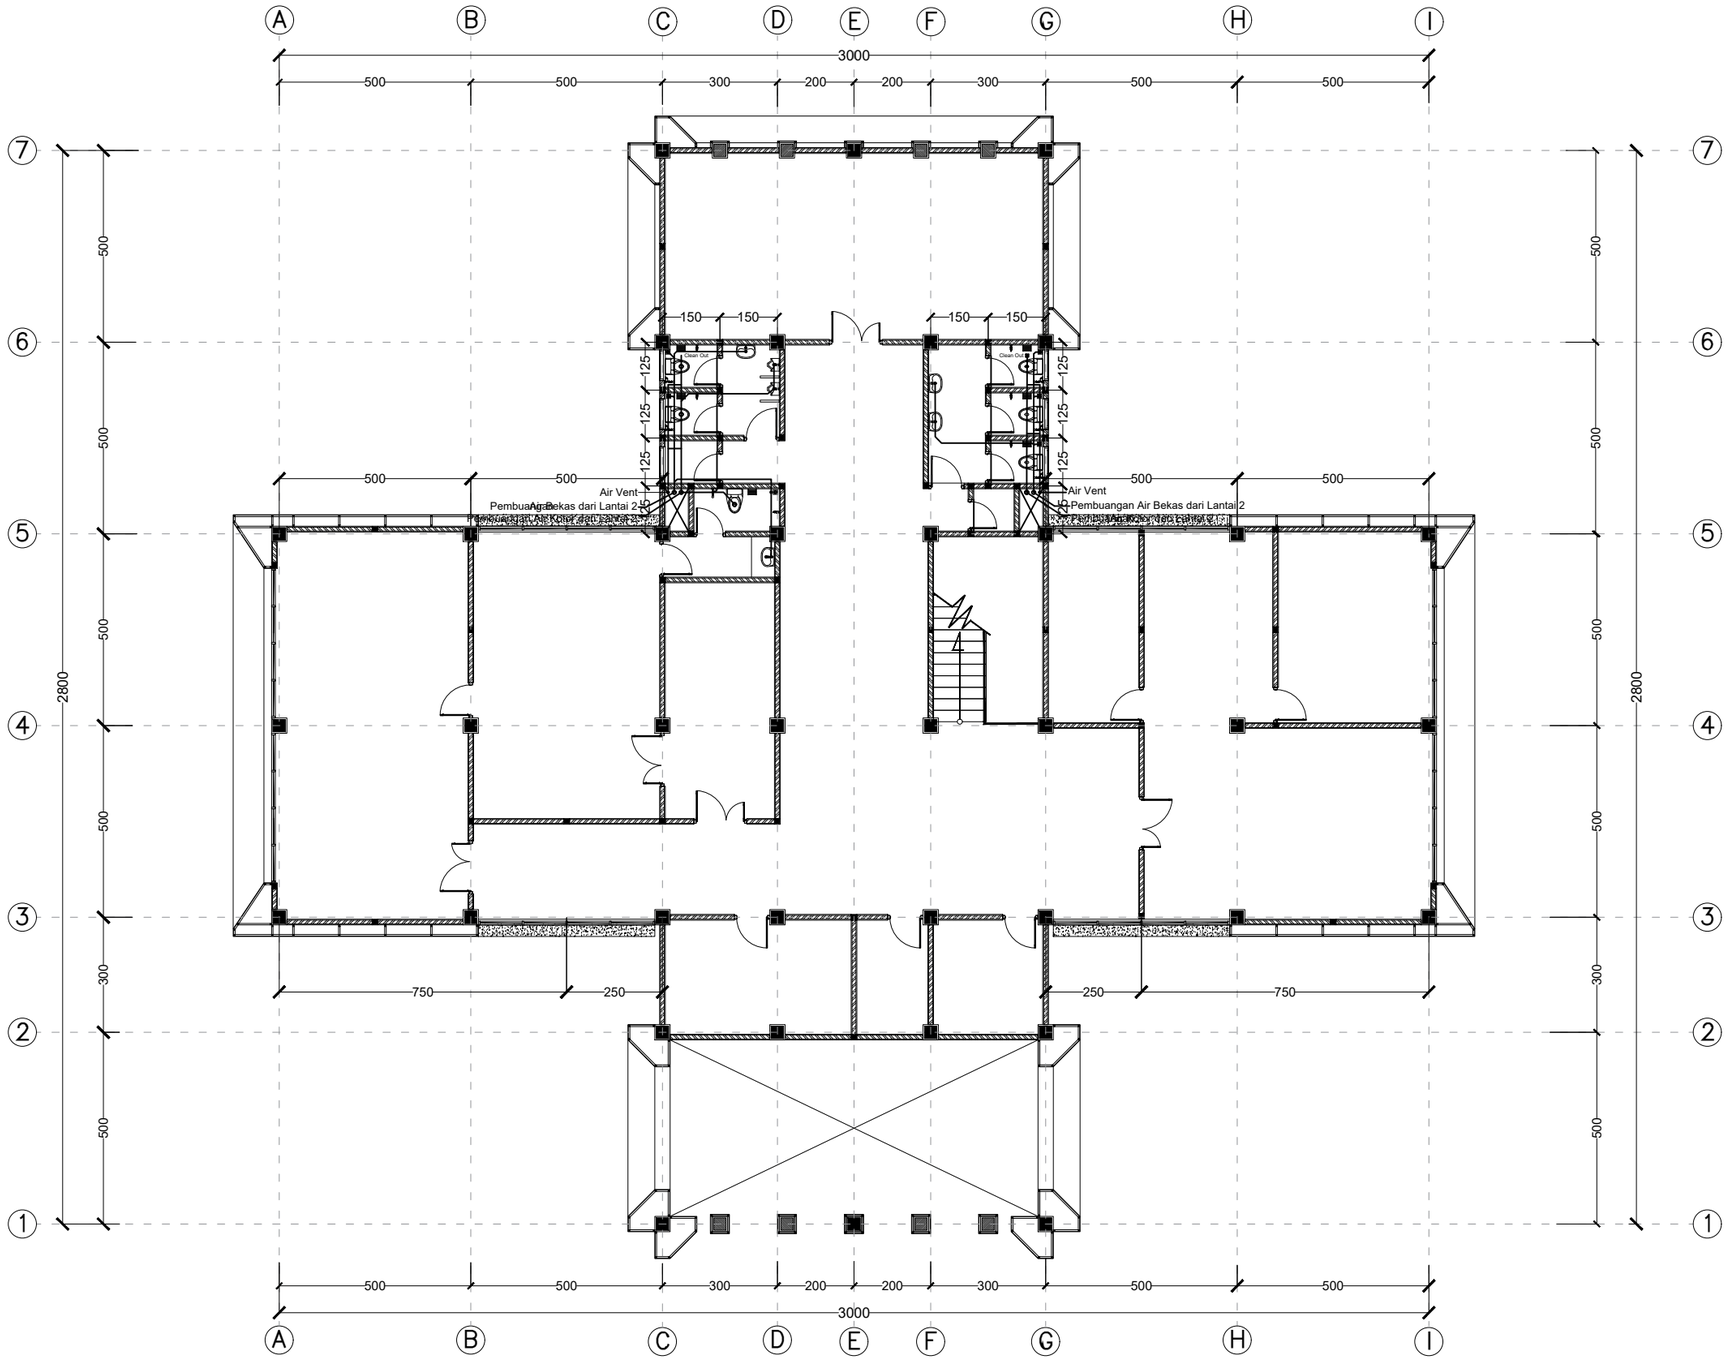


1
ARS-01

RENC. INSTALASI AIR KOTOR LT.02

GEDUNG KANTOR UTAMA

SKALA 1:160

SATUAN KERJA	PEKERJAAN	MENGETAHUI	MENYETUJUI	KONSULTAN PERENCANA		GAMBAR	SKALA
KEMENTERIAN KETENAGAKERJAAN REPUBLIK INDONESIA	PERENCANAAN PEMBANGUNAN BALAI LATIHAN KERJA KABUPATEN MAMUJU SULAWESI BARAT T.A. 2021	DIREKTUR BINA KELEMBAGAAN VOKASI AGUNG NUR ROHMAD S.T.,M.M NIP. 19760725 200501 1 001	PEJABAT PEMBUAT KOMITMEN HARRY PURNAMA S.H.,M.Si NIP. 19790516 200604 1 003	PT. BIRO ARSITEK DAN INSINJUR SANGKURIANG Jl. Karang Tinggal No. 23 TelP. (022) 2031789, Fax. (022) 2031789 Sukajadi 40126 Bandung Email : biroarsitek@sangkuriangpt.com - sangkuriang.pt@yahoo.com Website : www.sangkuriangpt.com IR. DARWIN DIREKTUR	LEADER : SUGIANTO, ST., MT ARSITEK : ROMY YURIZAL , ST., MT. IAI SIPIL : IR. HANDY DARMAWAN, MT MEP : FAKHRUNNAS, ST		
						NO. LBR / JUM. LBR	TANGGAL

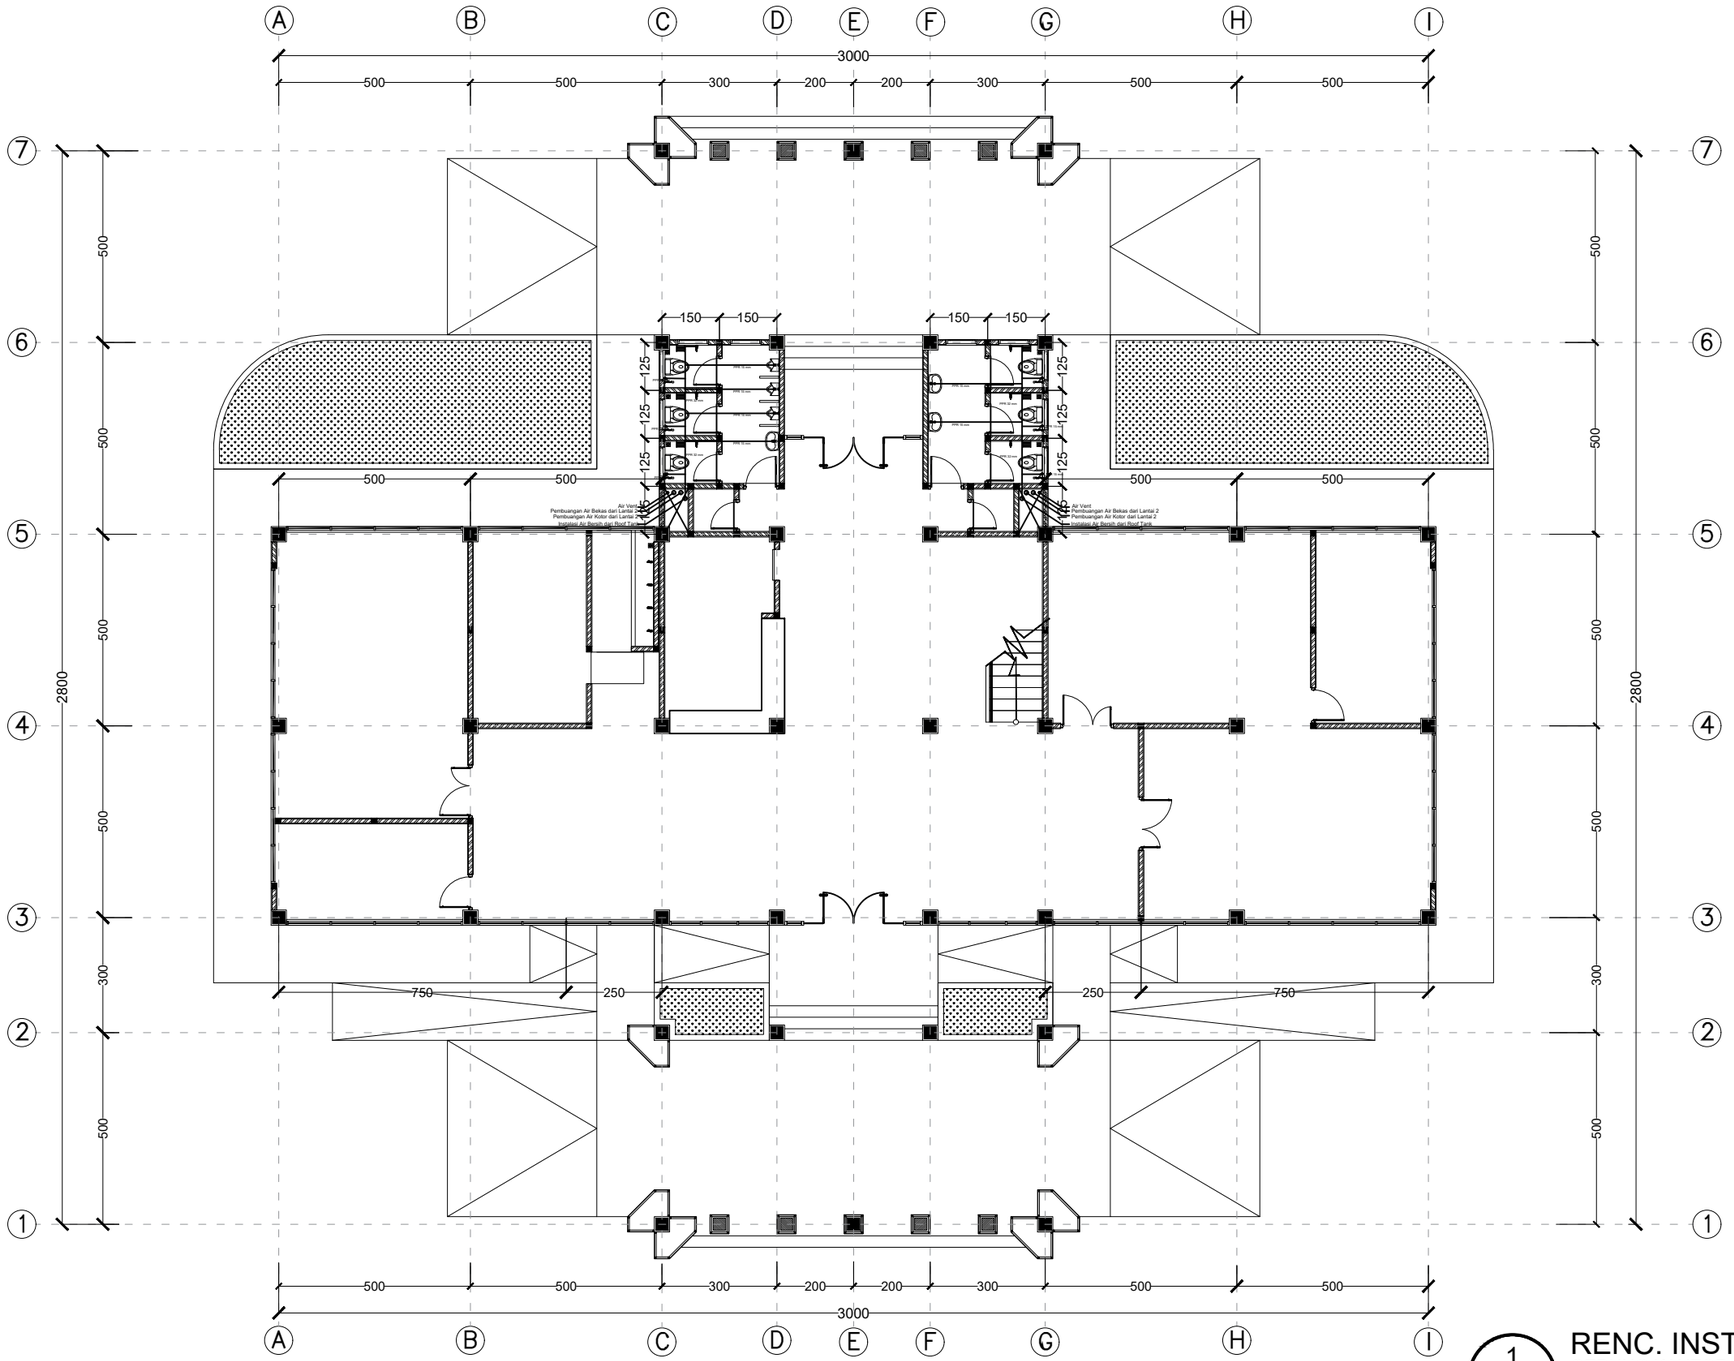


1
ARS-01

RENC. INSTALASI AIR BERSIH LT.01

GEDUNG KANTOR UTAMA

SKALA 1:160

SATUAN KERJA	PEKERJAAN	MENGETAHUI	MENYETUJUI	KONSULTAN PERENCANA		GAMBAR	SKALA
KEMENTERIAN KETENAGAKERJAAN REPUBLIK INDONESIA	PERENCANAAN PEMBANGUNAN BALAI LATIHAN KERJA KABUPATEN MAMUJU SULAWESI BARAT T.A. 2021	DIREKTUR BINA KELEMBAGAAN VOKASI AGUNG NUR ROHMAD S.T.,M.M NIP. 19760725 200501 1 001	PEJABAT PEMBUAT KOMITMEN HARRY PURNAMA S.H.,M.Si NIP. 19790516 200604 1 003	PT. BIRO ARSITEK DAN INSINJUR SANGKURIANG Jl. Karang Tinggal No. 23 TelP. (022) 2031789, Fax. (022) 2031789 Sukajadi 40126 Bandung Email : biroarsitek@sangkuriangpt.com - sangkuriang.pt@yahoo.com Website : www.sangkuriangpt.com IR. DARWIN DIREKTUR	LEADER : SUGIANTO, ST., MT ARSITEK : ROMY YURIZAL , ST., MT. IAI SIPIL : IR. HANDY DARMAWAN, MT MEP : FAKHRUNNAS, ST		
						NO. LBR	JUM. LBR	TANGGAL

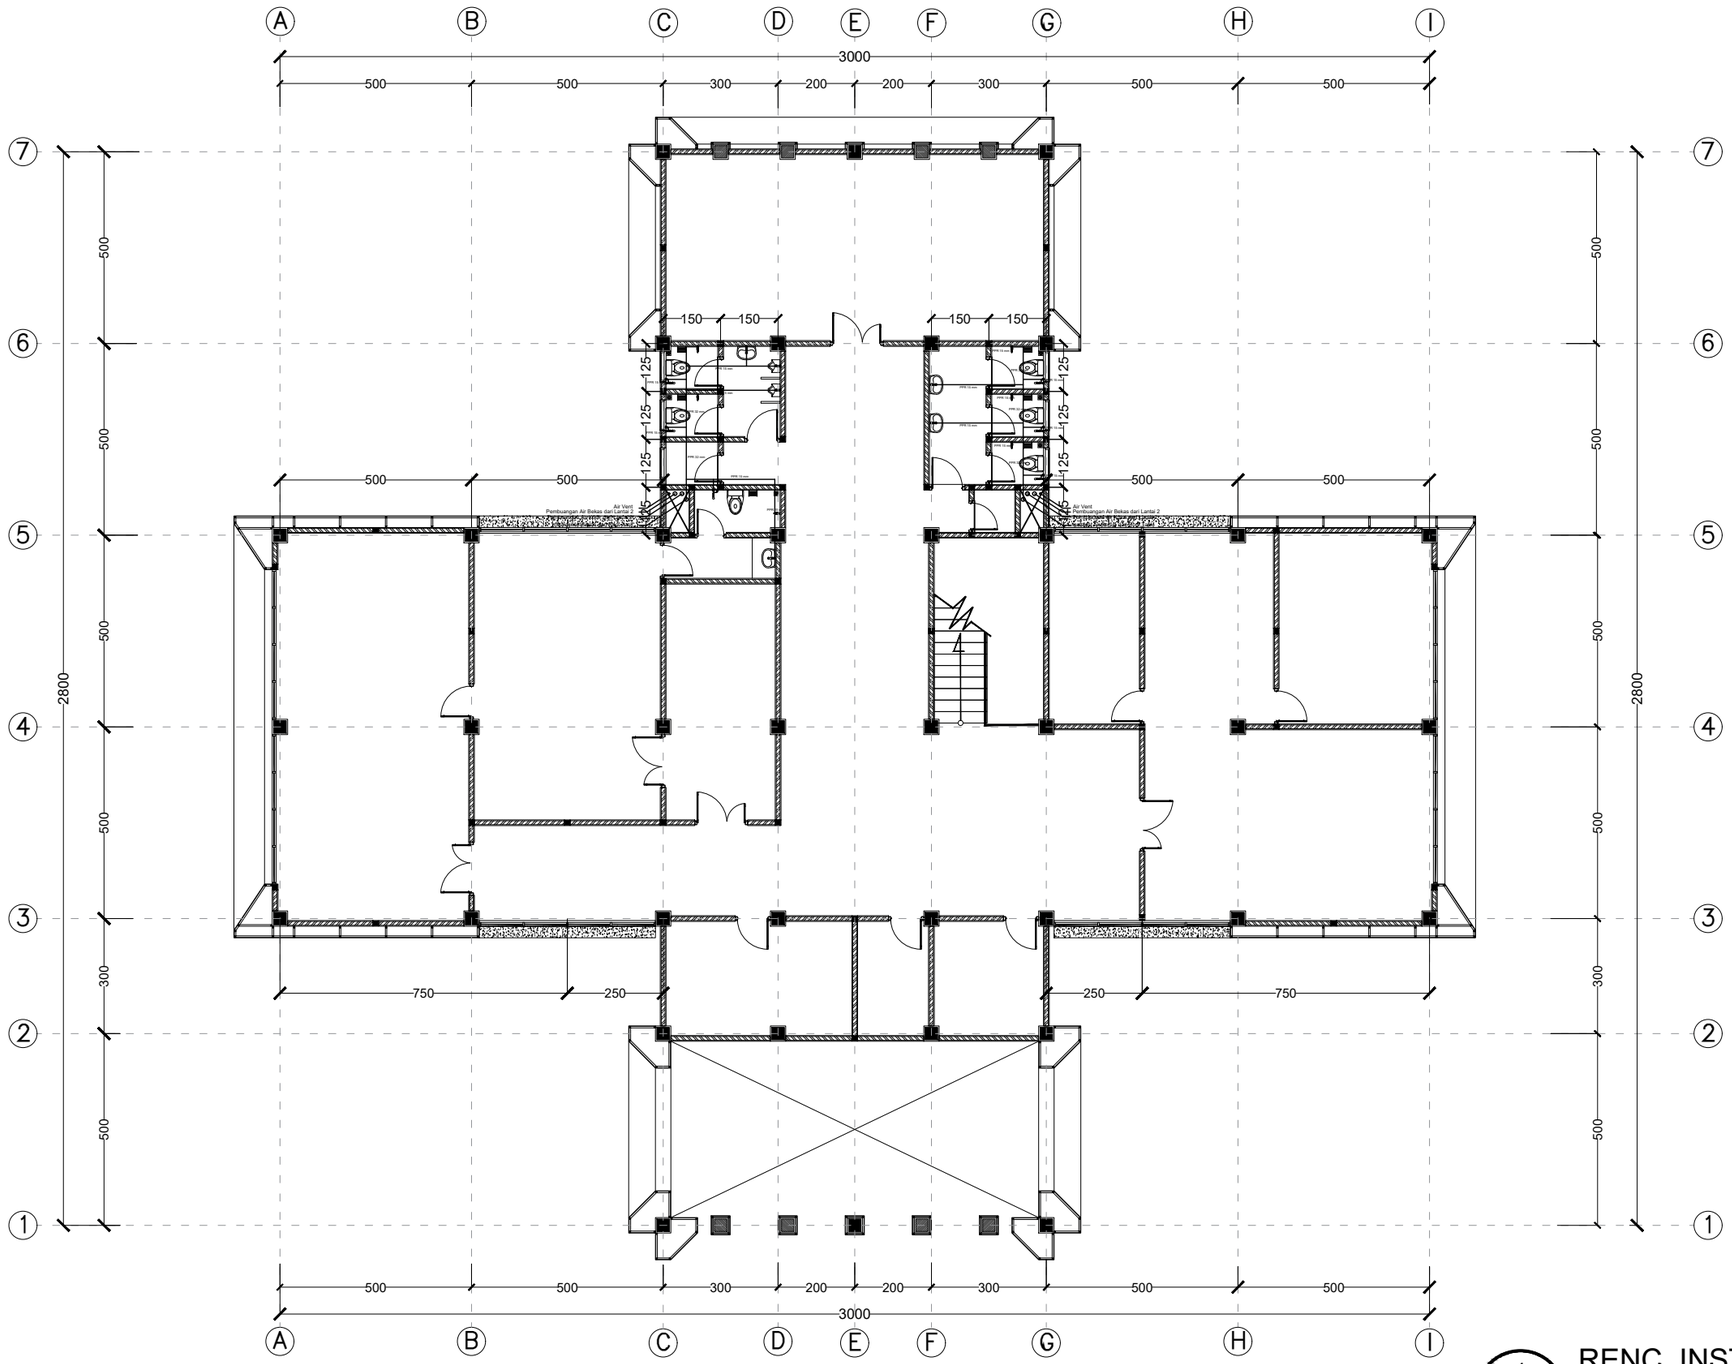


1
ARS-01

RENC. INSTALASI AIR BERSIH LT.02

GEDUNG KANTOR UTAMA

SKALA 1:160

SATUAN KERJA	PEKERJAAN	MENGETAHUI	MENYETUJUI	KONSULTAN PERENCANA		GAMBAR		SKALA
KEMENTERIAN KETENAGAKERJAAN REPUBLIK INDONESIA	PERENCANAAN PEMBANGUNAN BALAI LATIHAN KERJA KABUPATEN MAMUJU SULAWESI BARAT T.A. 2021	DIREKTUR BINA KELEMBAGAAN VOKASI AGUNG NUR ROHMAD S.T.,M.M NIP. 19760725 200501 1 001	PEJABAT PEMBUAT KOMITMEN HARRY PURNAMA S.H.,M.Si NIP. 19790516 200604 1 003	PT. BIRO ARSITEK DAN INSINJUR SANGKURIANG Jl. Karang Tinggal No. 23 TelP. (022) 2031789, Fax. (022) 2031789 Sukajadi 40126 Bandung Email : biroarsitek@sangkuriangpt.com - sangkuriang.pt@yahoo.com Website : www.sangkuriangpt.com IR. DARWIN DIREKTUR	LEADER : SUGIANTO, ST., MT ARSITEK : ROMY YURIZAL , ST., MT. IAI SIPIL : IR. HANDY DARMAWAN, MT MEP : FAKHRUNNAS, ST		NO. LBR / JUM. LBR / TANGGAL	

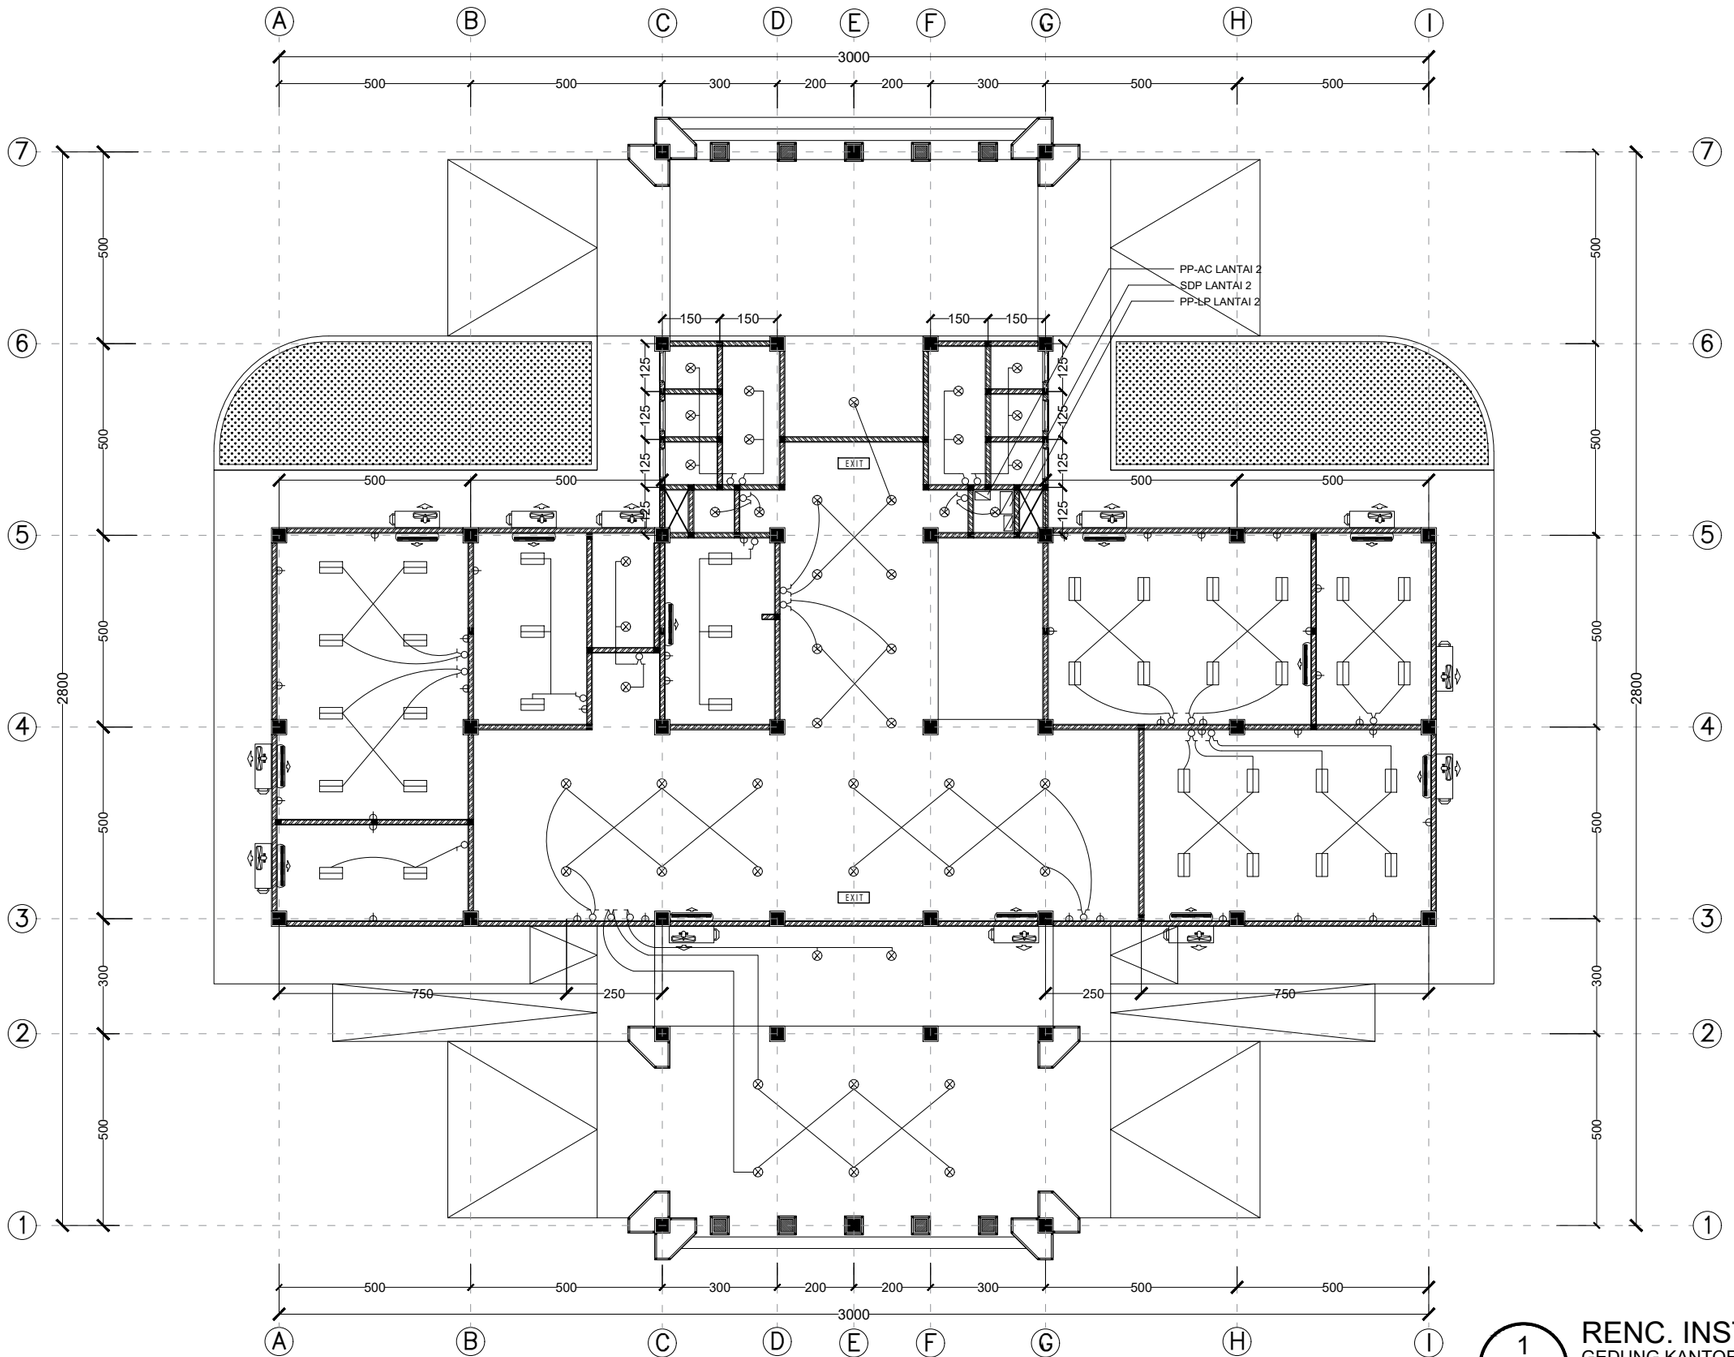


1
ARS-01

RENC. INSTALASI LISTRIK LT.01

GEDUNG KANTOR UTAMA

SKALA 1:160

SATUAN KERJA	PEKERJAAN	MENGETAHUI	MENYETUJUI	KONSULTAN PERENCANA		GAMBAR		SKALA
KEMENTERIAN KETENAGAKERJAAN REPUBLIK INDONESIA	PERENCANAAN PEMBANGUNAN BALAI LATIHAN KERJA KABUPATEN MAMUJU SULAWESI BARAT T.A. 2021	DIREKTUR BINA KELEMBAGAAN VOKASI AGUNG NUR ROHMAD S.T.,M.M NIP. 19760725 200501 1 001	PEJABAT PEMBUAT KOMITMEN HARRY PURNAMA S.H.,M.Si NIP. 19790516 200604 1 003	PT. BIRO ARSITEK DAN INSINJUR SANGKURIANG Jl. Karang Tinggal No. 23 TelP. (022) 2031789, Fax. (022) 2031789 Sukajadi 40126 Bandung Email : biroarsitek@sangkuriangpt.com - sangkuriang.pt@yahoo.com Website : www.sangkuriangpt.com IR. DARWIN DIREKTUR	LEADER : SUGIANTO, ST., MT ARSITEK : ROMY YURIZAL , ST., MT. IAI SIPIL : IR. HANDY DARMAWAN, MT MEP : FAKHRUNNAS, ST		NO. LBR / JUM. LBR / TANGGAL	

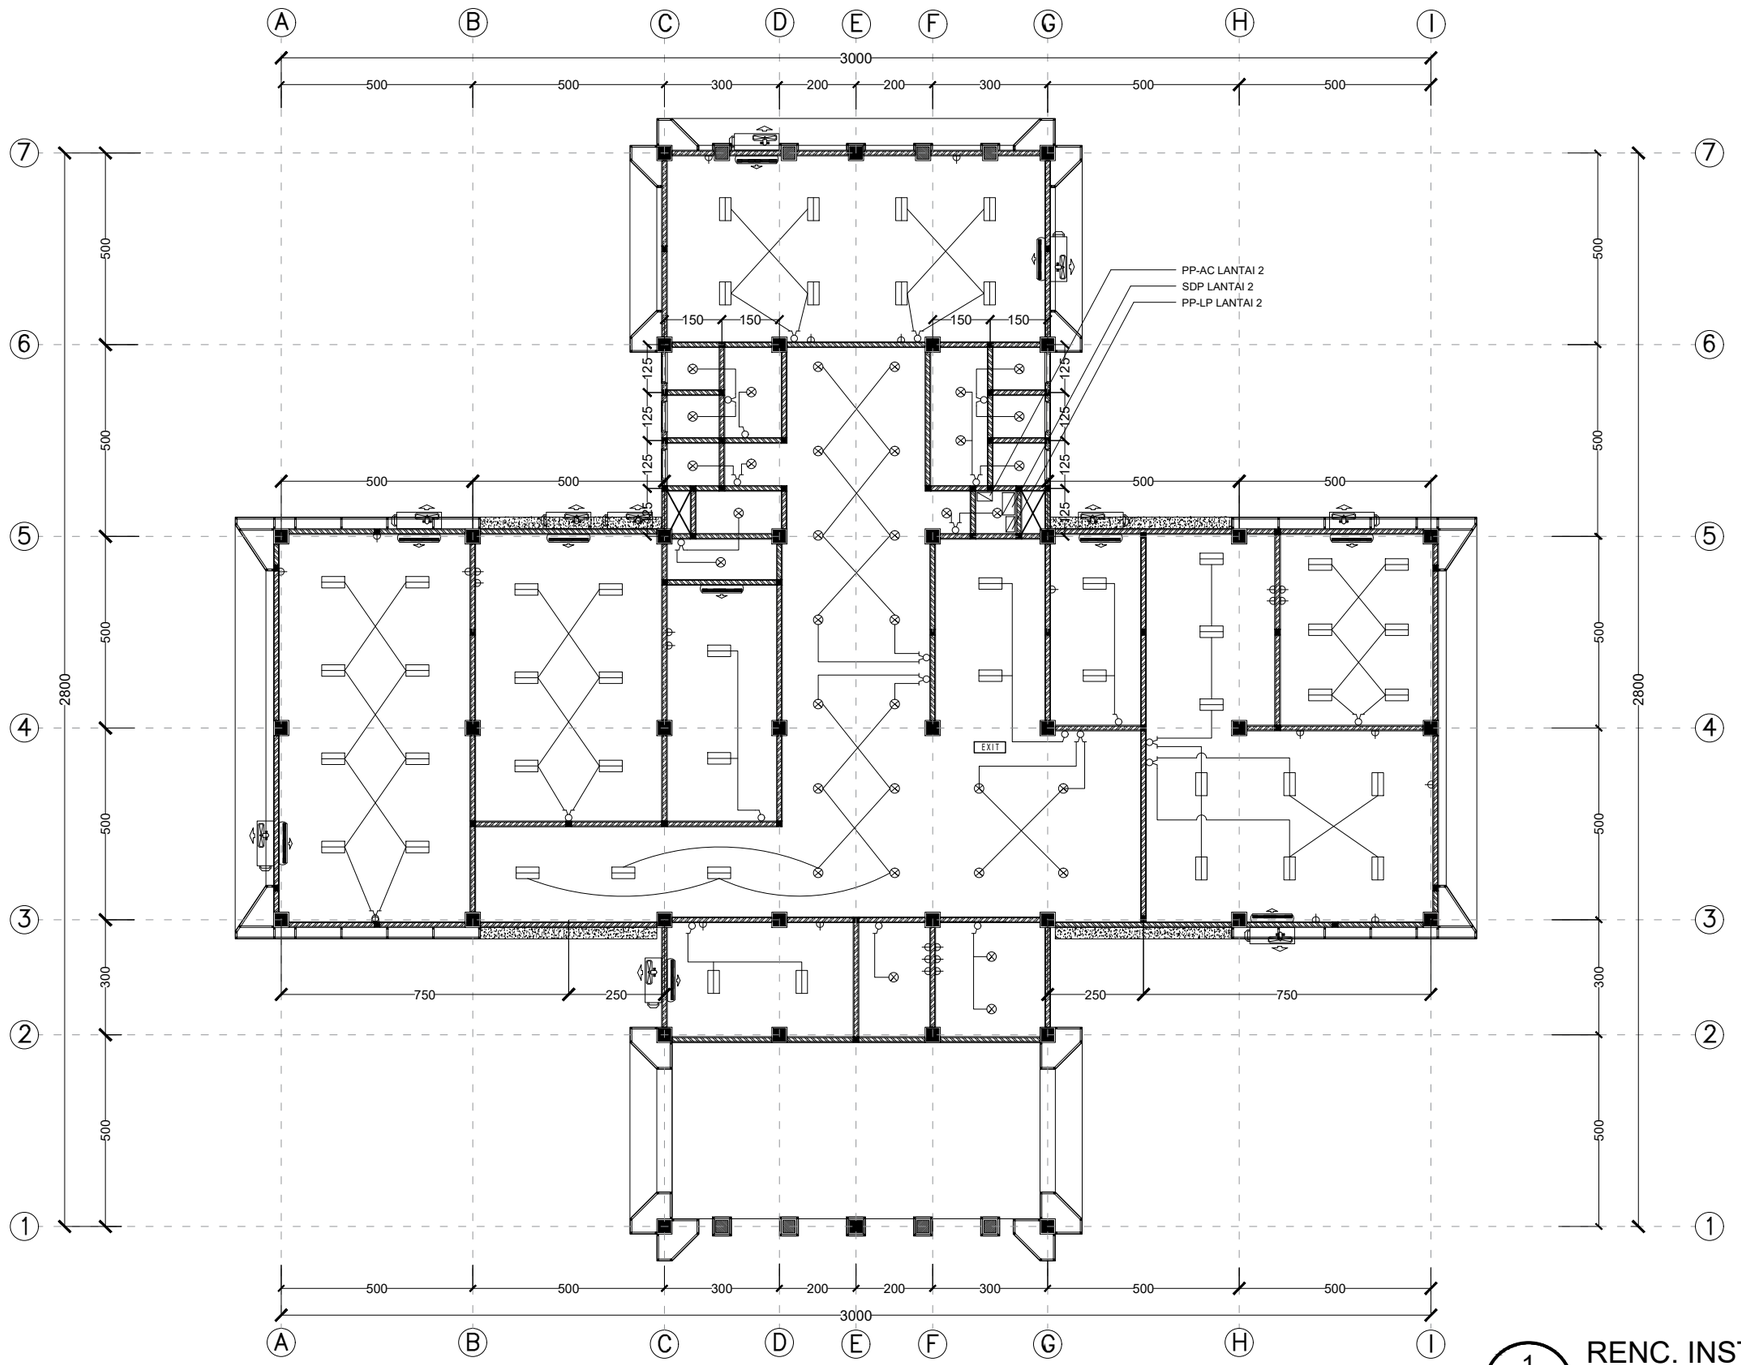

1
ARS-01


RENC. INSTALASI LISTRIK LT.02

GEDUNG KANTOR UTAMA

SKALA 1:160

SATUAN KERJA	PEKERJAAN	MENGETAHUI	MENYETUJUI	KONSULTAN PERENCANA		GAMBAR		SKALA
KEMENTERIAN KETENAGAKERJAAN REPUBLIK INDONESIA	PERENCANAAN PEMBANGUNAN BALAI LATIHAN KERJA KABUPATEN MAMUJU SULAWESI BARAT T.A. 2021	DIREKTUR BINA KELEMBAGAAN VOKASI AGUNG NUR ROHMAD S.T.,M.M NIP. 19760725 200501 1 001	PEJABAT PEMBUAT KOMITMEN HARRY PURNAMA S.H.,M.Si NIP. 19790516 200604 1 003	PT. BIRO ARSITEK DAN INSINJUR SANGKURIANG Jl. Karang Tinggal No. 23 TelP. (022) 2031789, Fax. (022) 2031789 Sukajadi 40126 Bandung Email : biroarsitek@sangkuriangpt.com - sangkuriang.pt@yahoo.com Website : www.sangkuriangpt.com IR. DARWIN DIREKTUR	LEADER : SUGIANTO, ST., MT ARSITEK : ROMY YURIZAL , ST., MT. IAI SIPIL : IR. HANDY DARMAWAN, MT MEP : FAKHRUNNAS, ST		NO. LBR / JUM. LBR / TANGGAL	

PP- LP LT.1

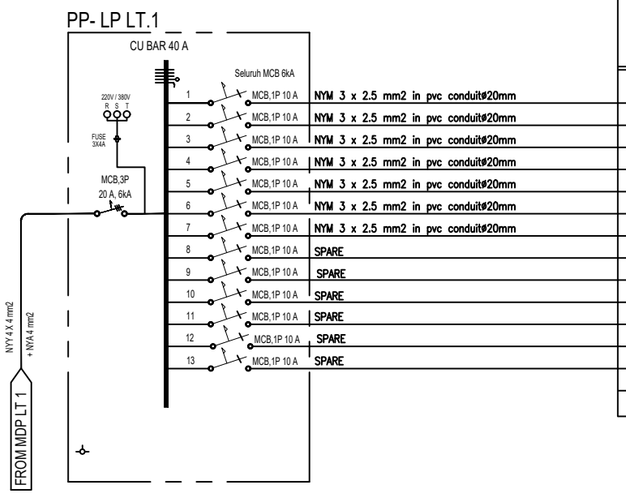

GROUP	SCHEDULE BEBAN PENERANGAN DAN EXHAUST FAN								CONNECTED LOAD (VA)		
	Down Light LED 9 Watt	RM LED 2x9 Watt	Exit Lamp 10 Watt	Exhaust Fan 20 Watt	Saklar Tunggal	Saklar Seri	Saklar Hotel		R	S	T
1	22								198		
2	22								198		
3		6								104	
4		12									216
5		12								216	
6		4									72
7			2							20	
8											
9											
10											
11											
12											
13											
	44	34	2		5	12	1		396	320	288
										1.004 W	1.255 VA
											1,9 A


KODE MEP

PP-LP LT.01

KANTOR UTAMA

SKALA 1 : 150

PP-SK. & AC LT.1

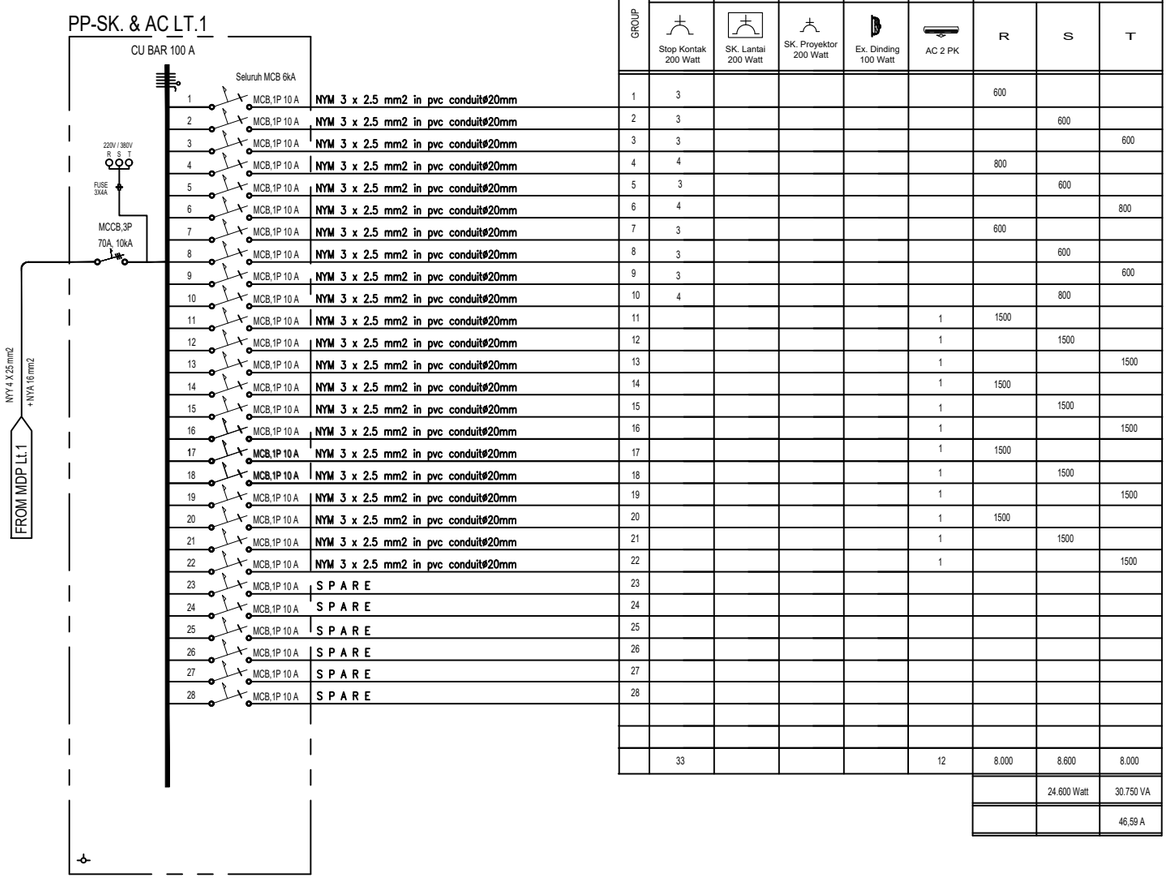

GROUP						CONNECTED LOAD (VA)		
	Stop Kontak 200 Watt	SK. Lantai 200 Watt	SK. Proyektor 200 Watt	Ex. Dinding 100 Watt	AC 2 PK	R	S	T
1	3					600		
2	3						600	
3	3							600
4	4					800		
5	3						600	
6	4							800
7	3					600		
8	3						600	
9	3							600
10	4						800	
11					1	1500		
12					1		1500	
13					1			1500
14					1	1500		
15					1		1500	
16					1			1500
17					1	1500		
18					1		1500	
19					1			1500
20					1	1500		
21					1		1500	
22					1			1500
23								
24								
25								
26								
27								
28								
	33				12	8.000	8.600	8.000
							24.600 Watt	30.750 VA
								46,59 A

KODE MEP


PP-SK. & AC LT.01

KANTOR UTAMA

SKALA 1 : 150

SATUAN KERJA	PEKERJAAN	MENGETAHUI	MENYETUJUI	KONSULTAN PERENCANA		GAMBAR		SKALA
KEMENTERIAN KETENAGAKERJAAN REPUBLIK INDONESIA	PERENCANAAN PEMBANGUNAN BALAI LATIHAN KERJA KABUPATEN MAMUJU SULAWESI BARAT T.A. 2021	DIREKTUR BINA KELEMBAGAAN VOKASI AGUNG NUR ROHMAD S.T.,M.M NIP. 19760725 200501 1 001	PEJABAT PEMBUAT KOMITMEN HARRY PURNAMA S.H.,M.Si NIP. 19790516 200604 1 003	PT. BIRO ARSITEK DAN INSINJUR SANGKURIANG Jl. Karang Tinggal No. 23 TelP. (022) 2031789, Fax. (022) 2031789 Sukajadi 40126 Bandung Email : biroarsitek@sangkuriangpt.com - sangkuriang.pt@yahoo.com Website : www.sangkuriangpt.com IR. DARWIN DIREKTUR	LEADER : SUGIANTO, ST., MT ARSITEK : ROMY YURIZAL , ST., MT. IAI SIPIL : IR. HANDY DARMAWAN, MT MEP : FAKHRUNNAS, ST			
						NO. LBR	JUM. LBR	TANGGAL

PP-LP LT.2

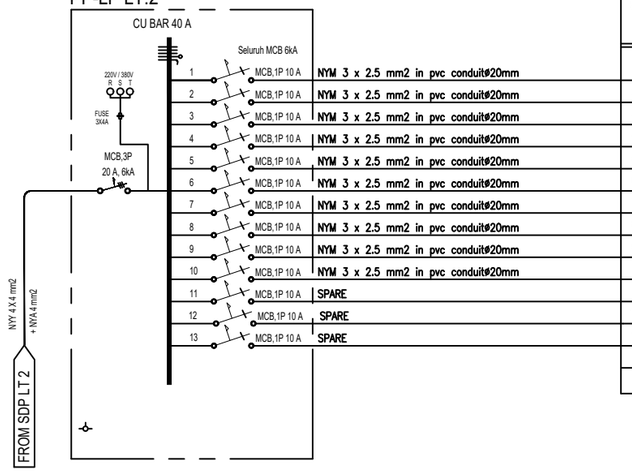


GROUP	Down Light LED 9 Watt	RM LED 2x9 Watt	Exit Lamp 10 Watt	Exhaust Fan 20 Watt	Saklar Tunggal	Saklar Seri	Saklar Hotel		CONNECTED LOAD (VA) R	S	T
1		8							144		
2	8										72
3	10									90	
4		8							144		
5		6								108	
6	1	3							63		
7		10									180
8		10								180	
9	14										126
10			1						10		
11											
12											
13											
	33	45	1		5	14	1		361	378	378
										1.117 W	1.396 VA
											2,12 A

KODE MEP

PP-LP LT.02
KANTOR UTAMA
SKALA 1 : 150

PP-SK. & AC LT.2

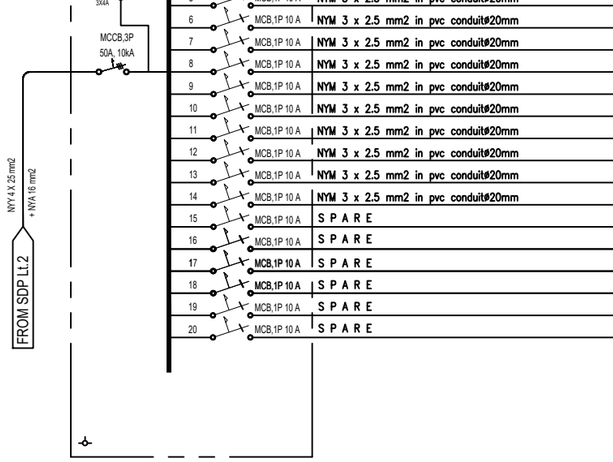


GROUP	Stop Kontak 200 Watt	SK. Lantai 200 Watt	SK. Proyektor 200 Watt	AC 1 PK	AC 2 PK	CONNECTED LOAD (VA) R	S	T
1	5					1000		
2	5						1000	
3	5							1000
4	5						1000	
5	5							1000
6				1			750	
7					1	1500		
8					1		1500	
9					1			1500
10					1	1500		
11				1				750
12					1			1500
13					1	1500		
14					1		1500	
15								
16								
23								
24								
25								
26								
	25			2	7	5.500	5.750	5.750
							17.000 Watt	21.250 VA
								32,2 A

KODE MEP

PP-SK. & AC LT.02
KANTOR UTAMA
SKALA 1 : 150

SATUAN KERJA	PEKERJAAN	MENGETAHUI	MENYETUJUI	KONSULTAN PERENCANA		GAMBAR		SKALA
KEMENTERIAN KETENAGAKERJAAN REPUBLIK INDONESIA	PERENCANAAN PEMBANGUNAN BALAI LATIHAN KERJA KABUPATEN MAMUJU SULAWESI BARAT T.A. 2021	DIREKTUR BINA KELEMBAGAAN VOKASI AGUNG NUR ROHMAD S.T.,M.M NIP. 19760725 200501 1 001	PEJABAT PEMBUAT KOMITMEN HARRY PURNAMA S.H.,M.Si NIP. 19790516 200604 1 003	PT. BIRO ARSITEK DAN INSINJUR SANGKURIANG Jl. Karang Tinggal No. 23 TelP. (022) 2031789, Fax. (022) 2031789 Sukajadi 40126 Bandung Email : biroarsitek@sangkuriangpt.com - sangkuriang.pt@yahoo.com Website : www.sangkuriangpt.com IR. DARWIN DIREKTUR	LEADER : SUGIANTO, ST., MT ARSITEK : ROMY YURIZAL , ST., MT. IAI SIPIL : IR. HANDY DARMAWAN, MT MEP : FAKHRUNNAS, ST			
						NO. LBR	JUM. LBR	TANGGAL

MDP-B. UTAMA

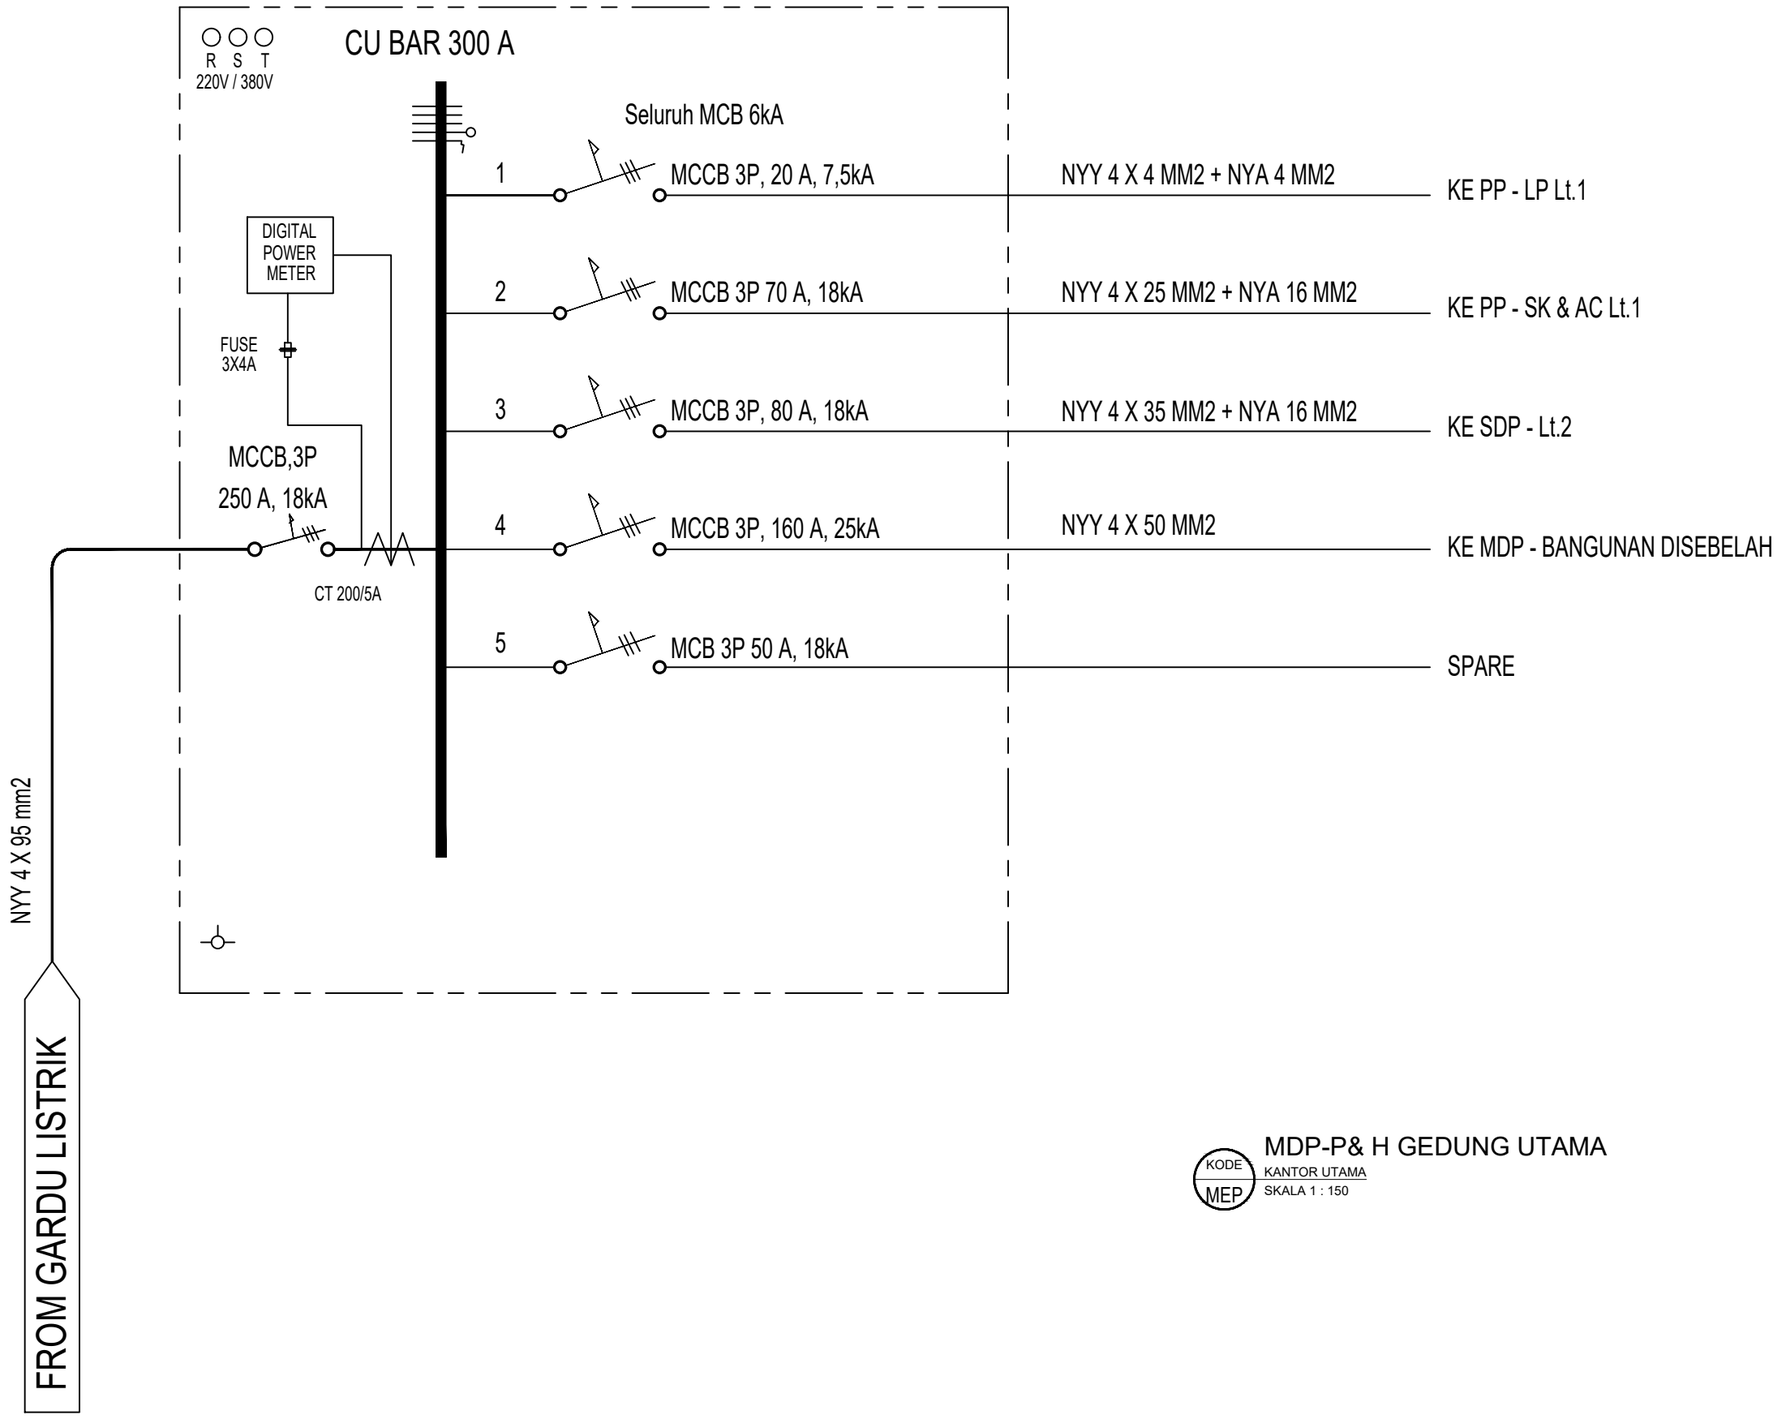

MDP-P& H GEDUNG UTAMA


KODE MEP

KANTOR UTAMA

SKALA 1 : 150

SATUAN KERJA	PEKERJAAN	MENGETAHUI	MENYETUJUI	KONSULTAN PERENCANA		GAMBAR		SKALA
KEMENTERIAN KETENAGAKERJAAN REPUBLIK INDONESIA	PERENCANAAN PEMBANGUNAN BALAI LATIHAN KERJA KABUPATEN MAMUJU SULAWESI BARAT T.A. 2021	DIREKTUR BINA KELEMBAGAAN VOKASI AGUNG NUR ROHMAD S.T.,M.M NIP. 19760725 200501 1 001	PEJABAT PEMBUAT KOMITMEN HARRY PURNAMA S.H.,M.Si NIP. 19790516 200604 1 003	PT. BIRO ARSITEK DAN INSINJUR SANGKURIANG Jl. Karang Tinggal No. 23 TelP. (022) 2031789, Fax. (022) 2031789 Sukajadi 40126 Bandung Email : biroarsitek@sangkuriangpt.com - sangkuriang.pt@yahoo.com Website : www.sangkuriangpt.com IR. DARWIN DIREKTUR	LEADER : SUGIANTO, ST., MT ARSITEK : ROMY YURIZAL , ST., MT. IAI SIPIL : IR. HANDY DARMAWAN, MT MEP : FAKHRUNNAS, ST		NO. LBR / JUM. LBR / TANGGAL	

SDP-LT.2

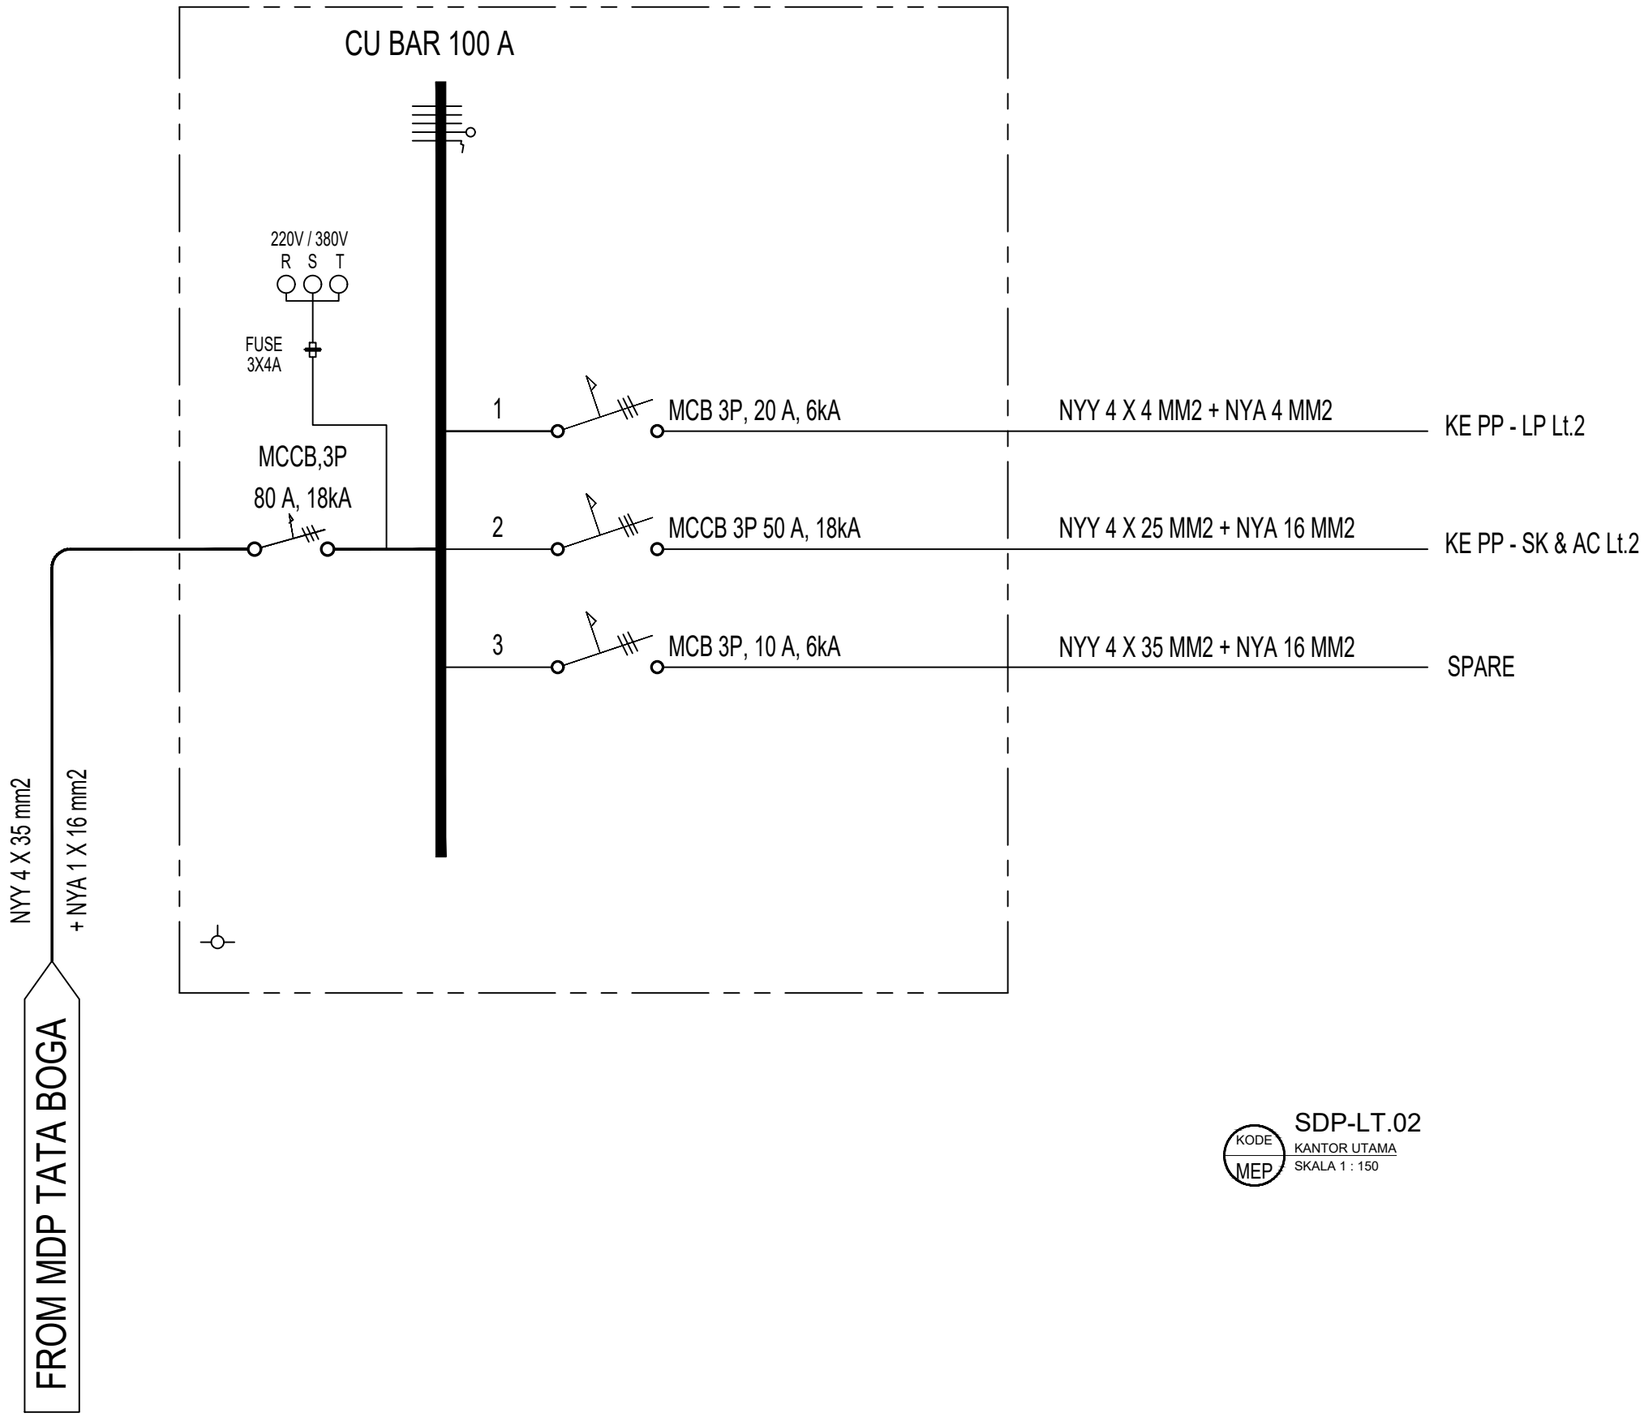


KODE MEP

SDP-LT.02

KANTOR UTAMA

SKALA 1 : 150

SATUAN KERJA	PEKERJAAN	MENGETAHUI	MENYETUJUI	KONSULTAN PERENCANA			GAMBAR		SKALA
KEMENTERIAN KETENAGAKERJAAN REPUBLIK INDONESIA	PERENCANAAN PEMBANGUNAN BALAI LATIHAN KERJA KABUPATEN MAMUJU SULAWESI BARAT T.A. 2021	DIREKTUR BINA KELEMBAGAAN VOKASI AGUNG NUR ROHMAD S.T.,M.M NIP. 19760725 200501 1 001	PEJABAT PEMBUAT KOMITMEN HARRY PURNAMA S.H.,M.Si NIP. 19790516 200604 1 003	PT. BIRO ARSITEK DAN INSINJUR SANGKURIANG Jl. Karang Tinggal No. 23 TelP. (022) 2031789, Fax. (022) 2031789 Sukajadi 40126 Bandung Email : biroarsitek@sangkuriangpt.com - sangkuriang.pt@yahoo.com Website : www.sangkuriangpt.com	IR. DARWIN DIREKTUR	LEADER : SUGIANTO, ST., MT ARSITEK : ROMY YURIZAL , ST., MT. IAI SIPIL : IR. HANDY DARMAWAN, MT MEP : FAKHRUNNAS, ST		NO. LBR / JUM. LBR	TANGGAL

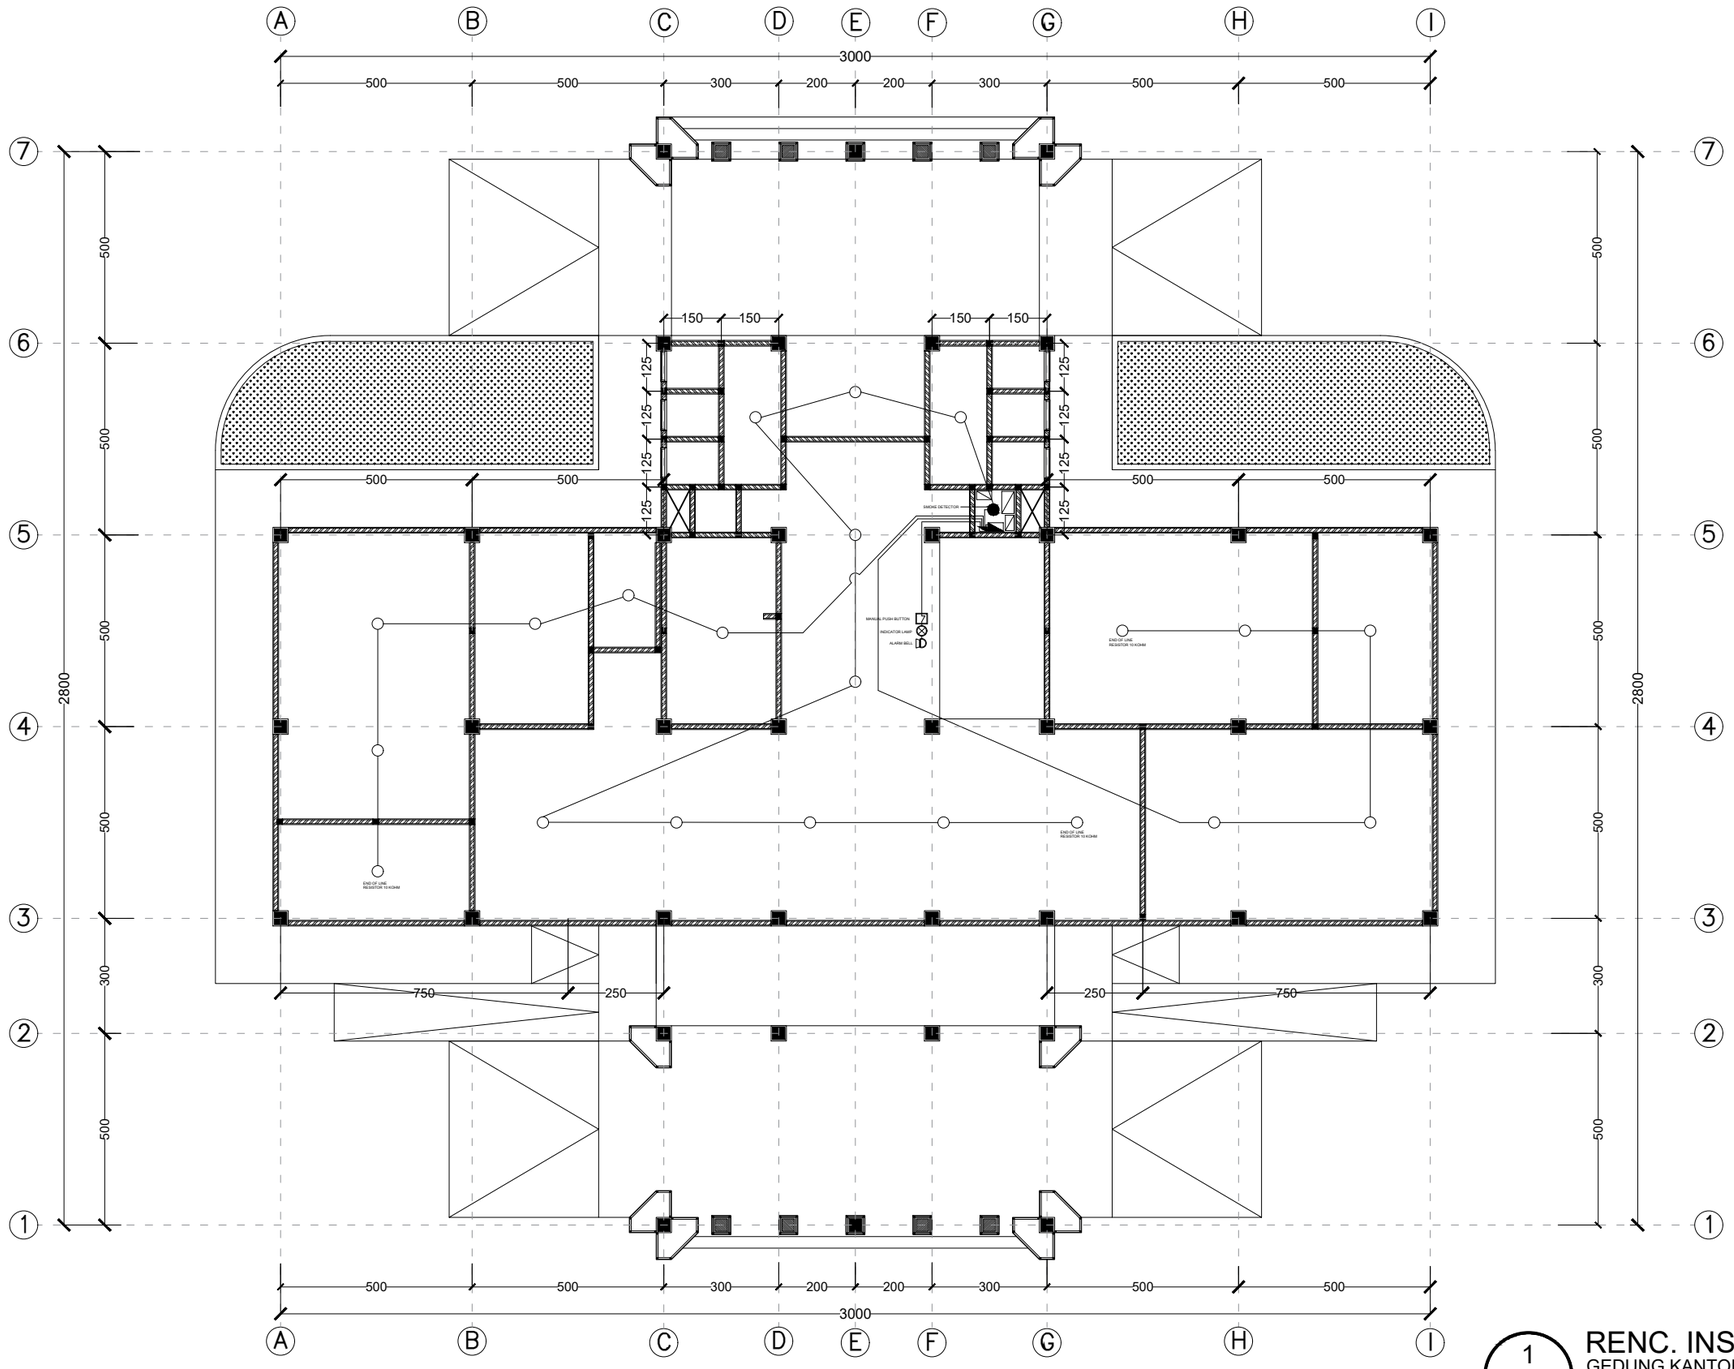


1 / ARS-01

RENC. INSTALASI ALARM LT.01

GEDUNG KANTOR UTAMA

SKALA 1:160

SATUAN KERJA	PEKERJAAN	MENGETAHUI	MENYETUJUI	KONSULTAN PERENCANA		GAMBAR		SKALA
KEMENTERIAN KETENAGAKERJAAN REPUBLIK INDONESIA	PERENCANAAN PEMBANGUNAN BALAI LATIHAN KERJA KABUPATEN MAMUJU SULAWESI BARAT T.A. 2021	DIREKTUR BINA KELEMBAGAAN VOKASI AGUNG NUR ROHMAD S.T.,M.M NIP. 19760725 200501 1 001	PEJABAT PEMBUAT KOMITMEN HARRY PURNAMA S.H.,M.Si NIP. 19790516 200604 1 003	PT. BIRO ARSITEK DAN INSINJUR SANGKURIANG Jl. Karang Tinggal No. 23 TelP. (022) 2031789, Fax. (022) 2031789 Sukajadi 40126 Bandung Email : biroarsitek@sangkuriangpt.com - sangkuriang.pt@yahoo.com Website : www.sangkuriangpt.com IR. DARWIN DIREKTUR	LEADER : SUGIANTO, ST., MT ARSITEK : ROMY YURIZAL , ST., MT. IAI SIPIL : IR. HANDY DARMAWAN, MT MEP : FAKHRUNNAS, ST		NO. LBR / JUM. LBR / TANGGAL	

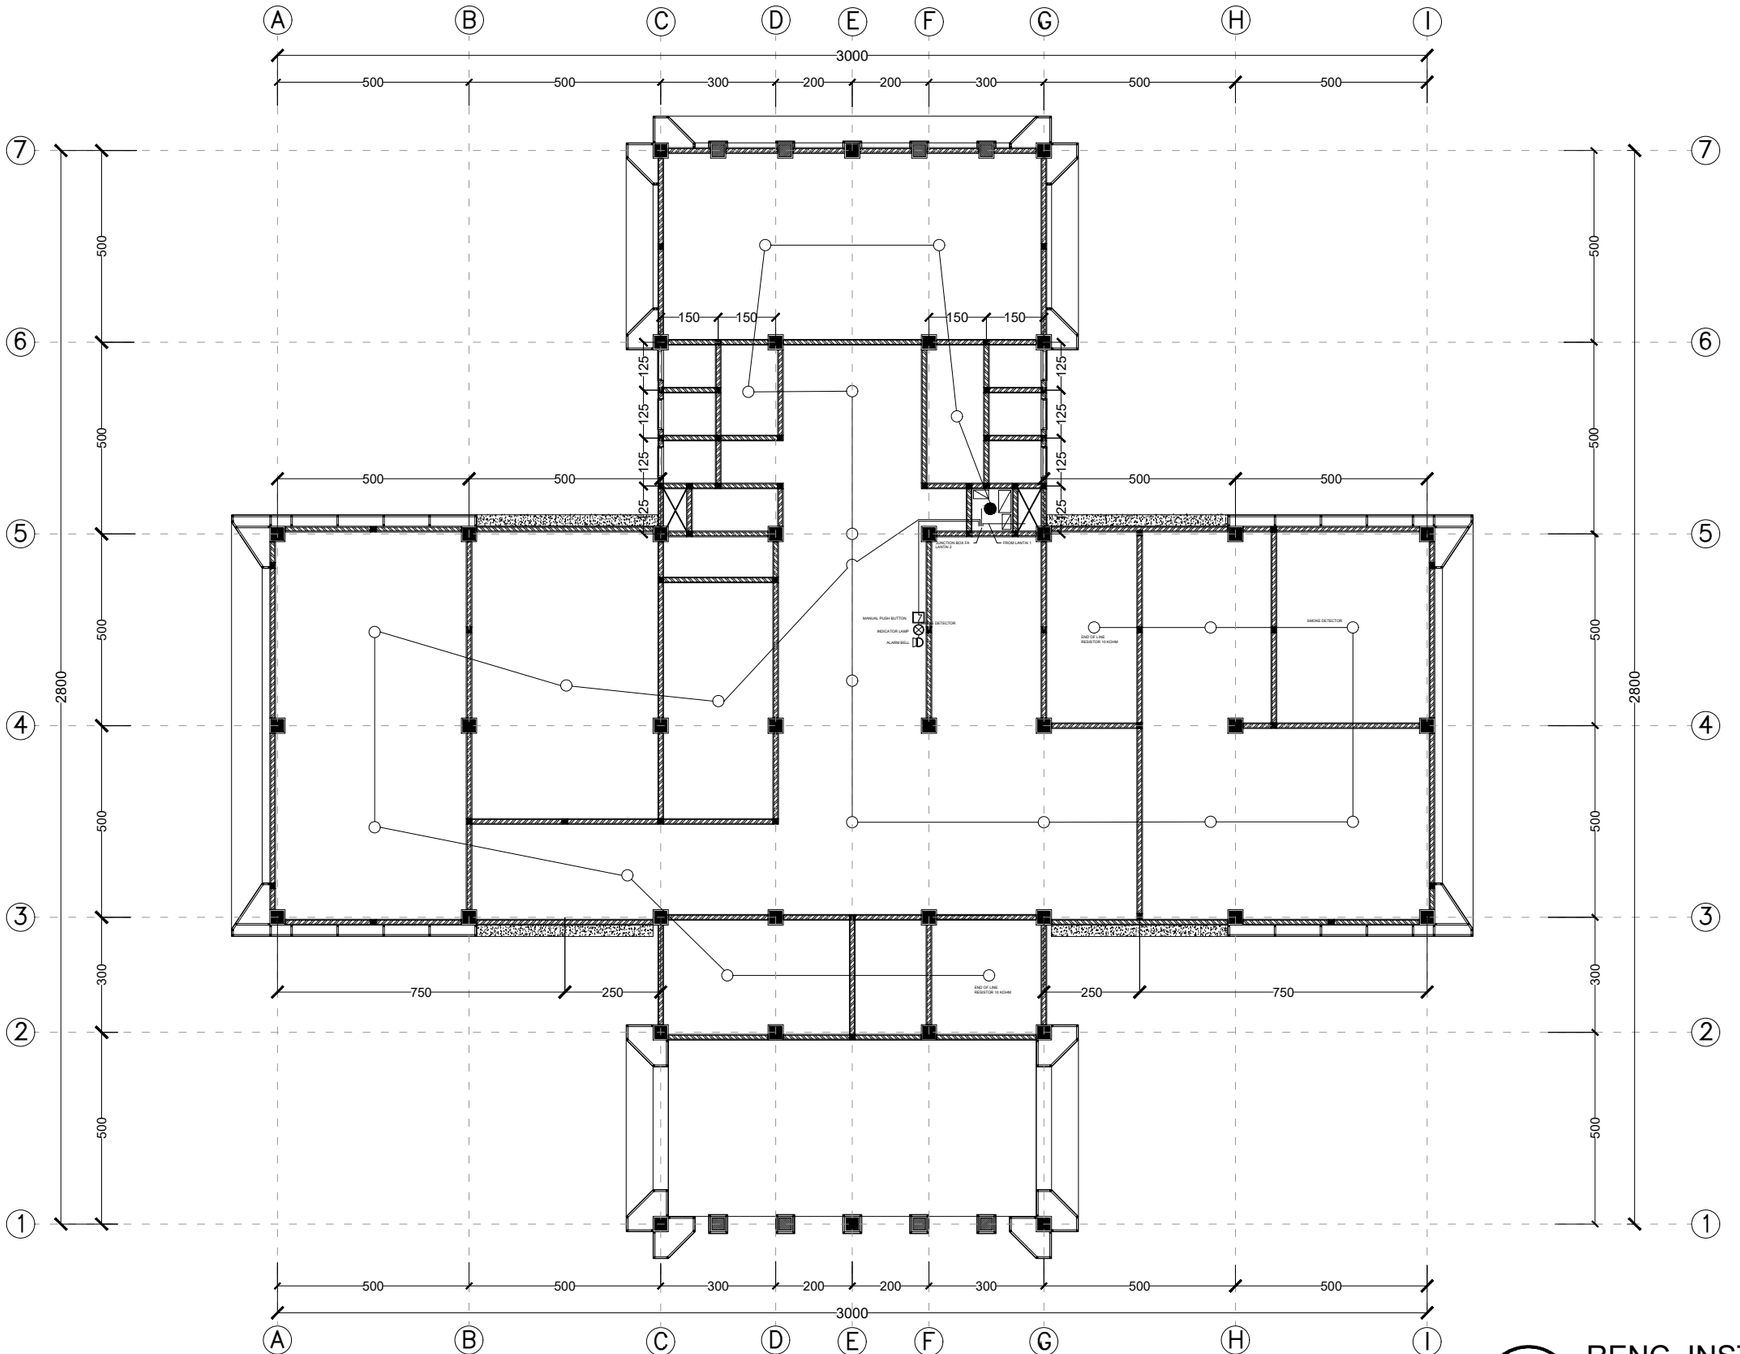

1
ARS-01

RENC. INSTALASI ALARM LT.02

GEDUNG KANTOR UTAMA

SKALA 1:160

SATUAN KERJA	PEKERJAAN	MENGETAHUI	MENYETUJUI	KONSULTAN PERENCANA		GAMBAR		SKALA
KEMENTERIAN KETENAGAKERJAAN REPUBLIK INDONESIA	PERENCANAAN PEMBANGUNAN BALAI LATIHAN KERJA KABUPATEN MAMUJU SULAWESI BARAT T.A. 2021	DIREKTUR BINA KELEMBAGAAN VOKASI AGUNG NUR ROHMAD S.T.,M.M NIP. 19760725 200501 1 001	PEJABAT PEMBUAT KOMITMEN HARRY PURNAMA S.H.,M.Si NIP. 19790516 200604 1 003	PT. BIRO ARSITEK DAN INSINJUR SANGKURIANG Jl. Karang Tinggal No. 23 TelP. (022) 2031789, Fax. (022) 2031789 Sukajadi 40126 Bandung Email : biroarsitek@sangkuriangpt.com - sangkuriang.pt@yahoo.com Website : www.sangkuriangpt.com IR. DARWIN DIREKTUR	LEADER : SUGIANTO, ST., MT ARSITEK : ROMY YURIZAL , ST., MT. IAI SIPIL : IR. HANDY DARMAWAN, MT MEP : FAKHRUNNAS, ST		NO. LBR / JUM. LBR / TANGGAL	