GAMBAR KERJA ARSITEKTUR

Proyek :

Renovasi Masjid Kemnaker
Gatsu 44

Lokasi

Jl. Jend. Gatot Subroto kav. 44
Jakarta Selatan

Tahun
2024

DAFTAR GAMBAR ARSITEKTURAL

NO	HALAMAN	NO. GMB	JUDUL GAMBAR	SKALA
1	001	–	COVER	TANPA
2	002	–	DAFTAR GAMBAR	TANPA
3	003	ARS-001	SITUASI	1:300
4	004	ARS-002	SITE PLAN	1:300
5	005	ARS-003	DENAH LANTAI 1	1:150
6	006	ARS-004	DENAH LANTAI 2	1:150
7	007	ARS-005	DENAH ATAP	1:150
8	008	ARS-006	TAMPAK DEPAN	1:150
9	009	ARS-007	TAMPAK KANAN	1:150
10	010	ARS-008	TAMPAK KIRI	1:150
11	011	ARS-009	TAMPAK BELAKANG	1:150
12	012	ARS-010	POTONGAN A – A	1:150
13	013	ARS-011	POTONGAN B – B	1:150
14	014	ARS-012	POTONGAN C – C	1:150
15	015	ARS-013	POTONGAN D – D	1:150
16	016	ARS-014	POTONGAN E – E	1:150
17	017	ARS-015	POTONGAN F – F	1:150
18	018	ARS-016	POTONGAN G – G	1:150
19	019	ARS-017	DENAH POLA LANTAI 1	1:100
20	020	ARS-018	DENAH POLA LANTAI 2	1:100
21	021	ARS-019	DENAH PLAFOND LT 1	1:100
22	022	ARS-020	DENAH PLAFOND LT 2	1:100
23	023	ARS-021	DETAIL PLAFOND (1)	1:50,1:5
24	024	ARS-022	DETAIL PLAFOND (2)	1:50
25	025	ARS-023	DETAIL PLAFOND (3)	1:50
26	026	ARS-024	DENAH FINSHING DINDING LT 1	1:100
27	027	ARS-025	DENAH FINSHING DINDING LT 2	1:100
28	028	ARS-026	DENAH FRAME KRAWANGAN LT 1	1:100
29	029	ARS-027	DENAH FRAME KRAWANGAN LT 2	1:100
30	030	ARS-028	DETAIL KRAWANGAN F1	1:50,1:20
31	031	ARS-029	DETAIL KRAWANGAN F2	1:50,1:20
32	032	ARS-030	DETAIL KRAWANGAN F3	1:50,1:20
33	033	ARS-031	DETAIL KRAWANGAN F4	1:50,1:20
34	034	ARS-032	DETAIL KRAWANGAN F5	1:50,1:20
35	035	ARS-033	DETAIL KRAWANGAN F6	1:50,1:20
36	036	ARS-034	DETAIL KRAWANGAN F7	1:50,1:20
37	037	ARS-035	DENAH KUSEN LANTAI 1	1:100
38	038	ARS-036	DENAH KUSEN LANTAI 2	1:100
39	039	ARS-037	DENAH KUSEN TYPE PU	1:20
40	040	ARS-038	DENAH KUSEN TYPE P1,PKM	1:20
41	041	ARS-039	DENAH KUSEN TYPE PJ1,PJ2	1:50

NO	HALAMAN	NO. GMB	JUDUL GAMBAR	SKALA
42	042	ARS-040	DENAH KUSEN TYPE J1,J2	1:50,1:20
43	043	ARS-041	DENAH KUSEN TYPE J3	1:20
44	044	ARS-042	DENAH KUSEN TYPE J4	1:20
45	045	ARS-043	DENAH ATAP EL +9.8	1:100
46	046	ARS-044	DENAH ATAP EL +11.33	1:100
47	047	ARS-045	POTONGAN ATAP	1:100
48	048	ARS-046	ISOMETRI ATAP ACP	1:150
49	049	ARS-047	DENAH R WUDHU PRIA	1:50
50	050	ARS-048	DENAH R WUDHU WANITA	1:50
51	051	ARS-049	POTONGAN RUANG WUDHU	1:50
52	052	ARS-050	DENAH MIMBAR	1:50
53	053	ARS-051	TAMPAK MIMBAR	1:50
54	054	ARS-052	POTONGAN MIMBAR	1:50
55	055	ARS-053	DENAH TANGGA	1:50
56	056	ARS-054	POTONGAN TANGGA	1:50
57	057	ARS-055	DENAH RAILING	1:150
58	058	ARS-056	DETAIL RAILING (1)	1:50,1:20
59	059	ARS-057	DETAIL RAILING (2)	1:20
60	060	ARS-058	DETAIL RAILING (3)	1:20
61	061	ARS-059	DETAIL RAILING (4)	1:50,1:20
62	062	ARS-060	DENAH MENARA	1:50
63	063	ARS-061	TAMPAK MENARA (1)	1:50
64	064	ARS-062	TAMPAK MENARA (2)	1:50
65	065	ARS-063	POTONGAN MENARA	1:50
66	066	ARS-064	DETAIL KUSEN MENARA	1:50,1:20
67	067	ARS-065	DETAIL FRAME KRAWANGAN MENARA	1:50,1:20,1:10
68	068	ARS-066	DETAIL TANGGA MENARA	1:100,1:50
69	069	ARS-067	DENAH SKYLIGHT	1:50
70	070	ARS-068	POTONGAN A-A SKYLIGHT	1:50
71	071	ARS-069	POTONGAN B-B SKYLIGHT	1:50,1:10
72	072	ARS-070	DENAH KOLAM (1)	1:20
73	073	ARS-071	DENAH KOLAM (2)	1:20
74	074	ARS-072	POTONGAN KOLAM	1:20

KEMENTERIAN KETENAGAKERJAAN REPUBLIK INDONESIA
SEKRETARIAT JENDERAL
Jl. Jend. Gatot Subroto kav. 51 Tlp.021-52963358. Jakarta Selatan

PEKERJAAN

Renovasi Masjid Kemnaker Gatsu 44

TAHUN ANGGARAN

2024

LOKASI

Jl. Jend. Gatot Subroto Kav. 44
Jakarta Selatan

MENGETAHUI / MENYETUJUI

Pejabat Pembuat Komitmen (PPK)
Biro Umum Setjen Kemnaker
Tahun 2024

Luthfi Firdaus
NIP 19790430 201101 1 012

KONSULTAN PERENCANA


PT. INTI AGUNG PERSADA

Ahmad Daffa
Direktur Utama

CATATAN

JUDUL GAMBAR	SKALA
DAFTAR GAMBAR	NTS

KODE GAMBAR	–	HALAMAN GAMBAR	002

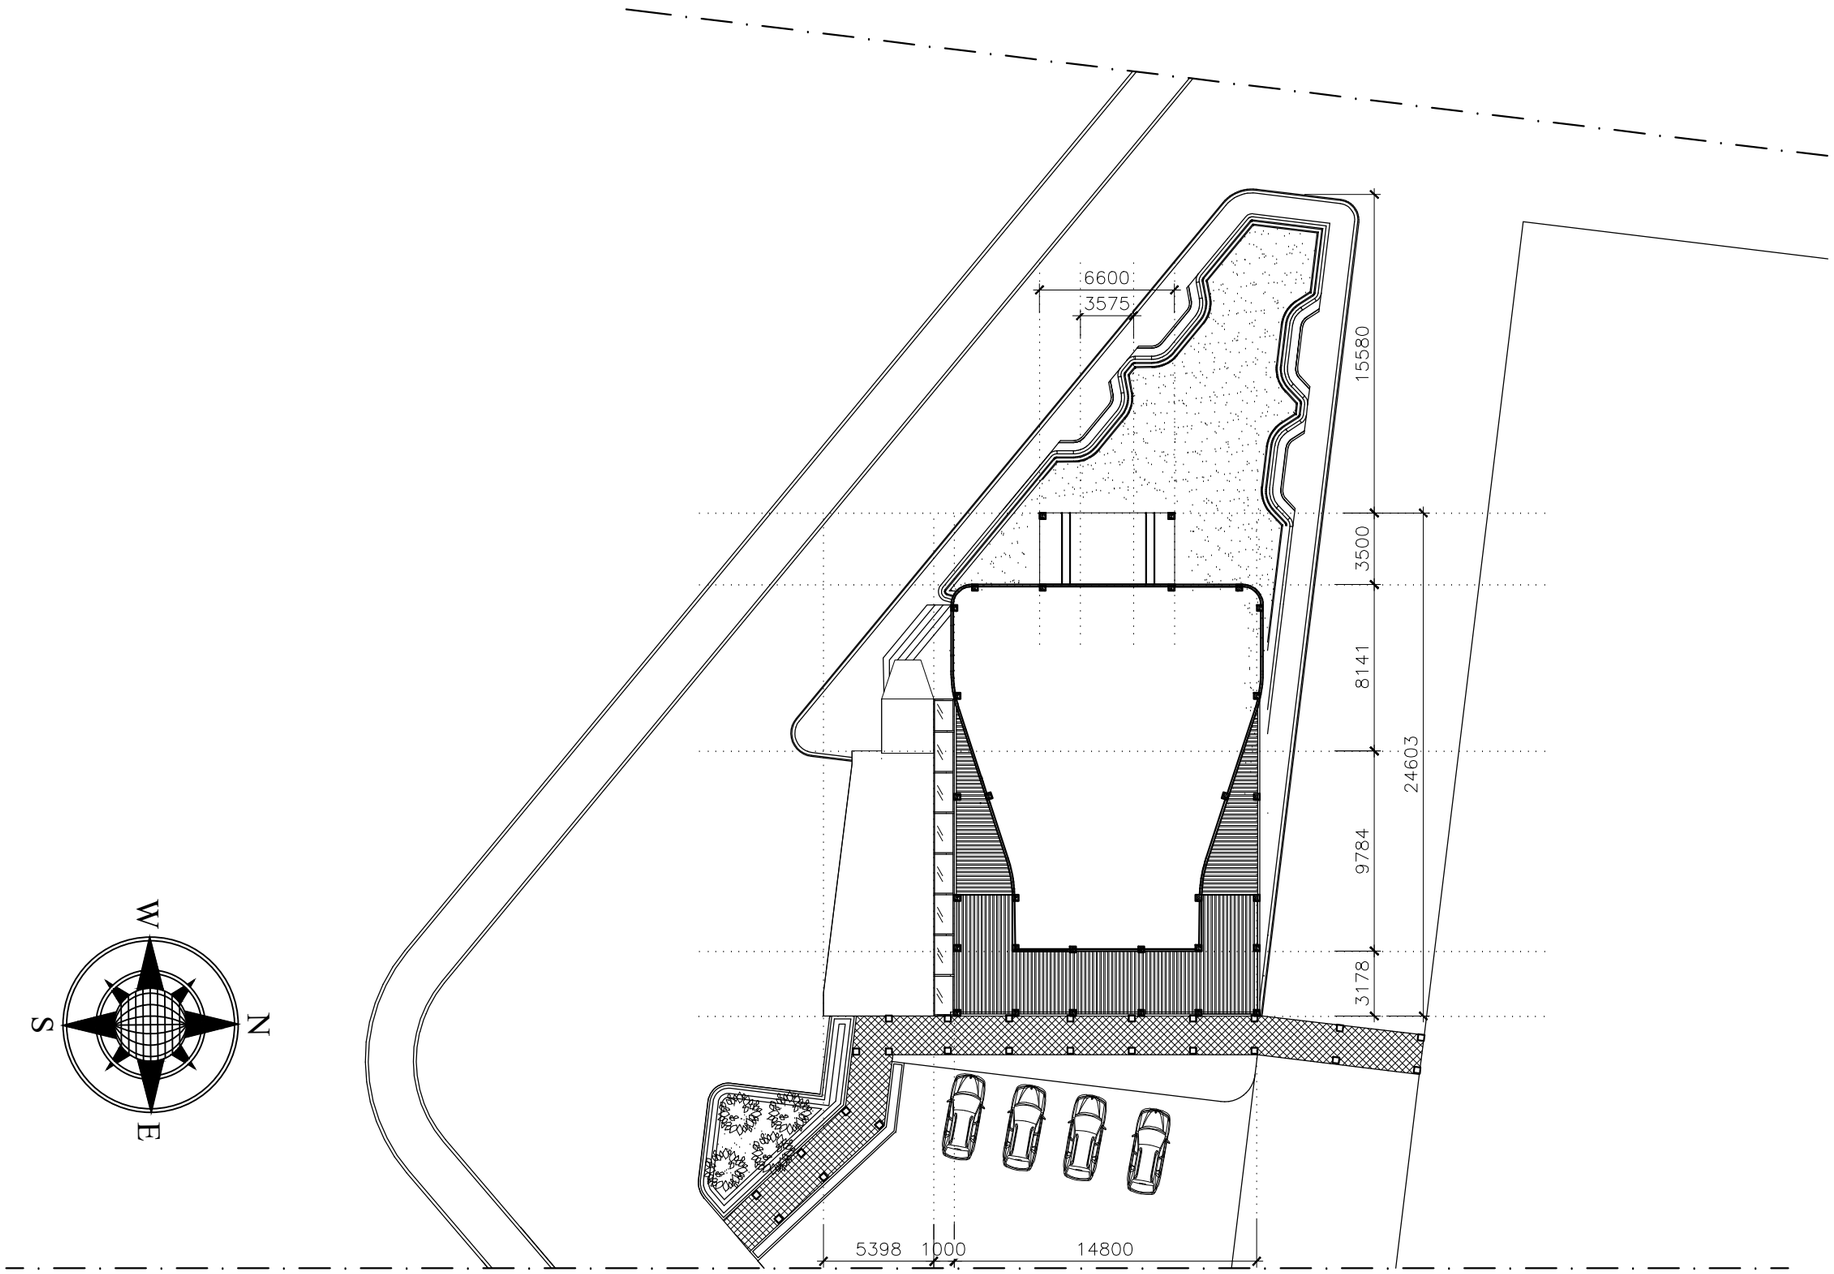

SITUASI
Skala 1 : 300

KEMENTERIAN KETENAGAKERJAAN REPUBLIK INDONESIA
SEKRETARIAT JENDERAL
Jl. Jend. Gatot Subroto kav. 51 Tlp.021-52963358. Jakarta Selatan

PEKERJAAN

Renovasi Masjid Kemnaker Gatsu 44

TAHUN ANGGARAN

2024

LOKASI

Jl. Jend. Gatot Subroto Kav. 44
Jakarta Selatan

MENGETAHUI / MENYETUJUI

Pejabat Pembuat Komitmen (PPK)
Biro Umum Setjen Kemnaker
Tahun 2024

Luthfi Firdaus
NIP 19790430 201101 1 012

KONSULTAN PERENCANA


PT. INTI AGUNG PERSADA

Ahmad Daffa
Direktur Utama

CATATAN

JUDUL GAMBAR			SKALA
SITUASI			1:300
KODE GAMBAR	ARS–001	HALAMAN GAMBAR	3

KETERANGAN	
1	MASJID
2	WUDHU PRIA
3	WUDHU WANITA
4	MENARA
5	SELASAR EKSISTING
6	PARKIR
7	PLAZA / TAMAN

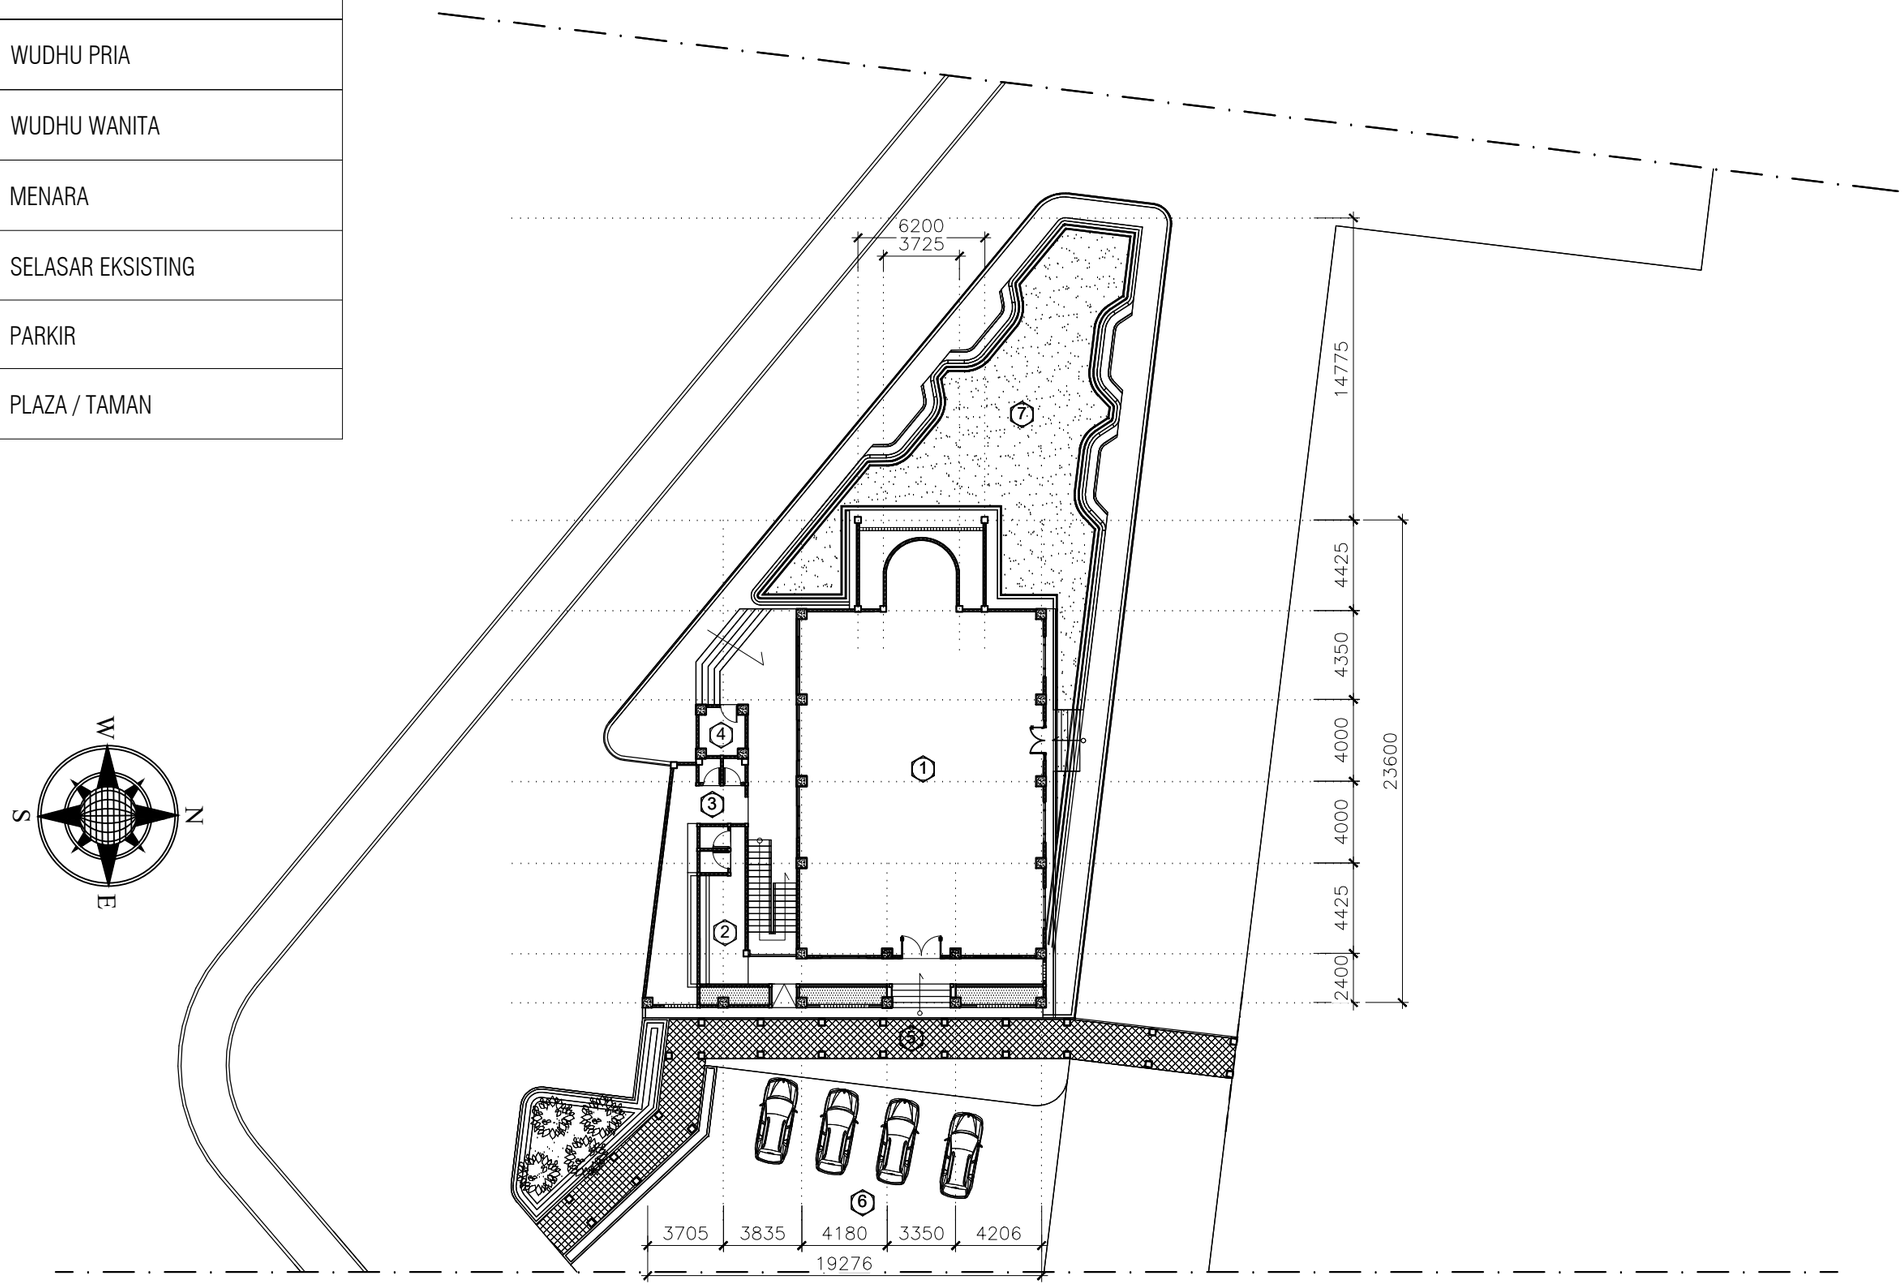

SITE PLAN
Skala 1 : 300

KEMENTERIAN KETENAGAKERJAAN REPUBLIK INDONESIA
SEKRETARIAT JENDERAL
Jl. Jend. Gatot Subroto kav. 51 Tlp.021-52963358. Jakarta Selatan

PEKERJAAN

Renovasi Masjid Kemnaker Gatsu 44

TAHUN ANGGARAN

2024

LOKASI

Jl. Jend. Gatot Subroto Kav. 44
Jakarta Selatan

MENGETAHUI / MENYETUJUI

Pejabat Pembuat Komitmen (PPK)
Biro Umum Setjen Kemnaker
Tahun 2024

Lutfhi Firdaus
NIP 19790430 201101 1 012

KONSULTAN PERENCANA

PT. INTI AGUNG PERSADA


Ahmad Daffa
Direktur Utama

CATATAN

JUDUL GAMBAR			SKALA
SITE PLAN			1:300
KODE GAMBAR	ARS–002	HALAMAN GAMBAR	004

TABEL POLA LANTAI :

NOTASI	KETERANGAN
M	MARMER 120 CM X 160 CM (POLISHED)
G2	GRANIT 80 X 80 CM (ANTISLIP)

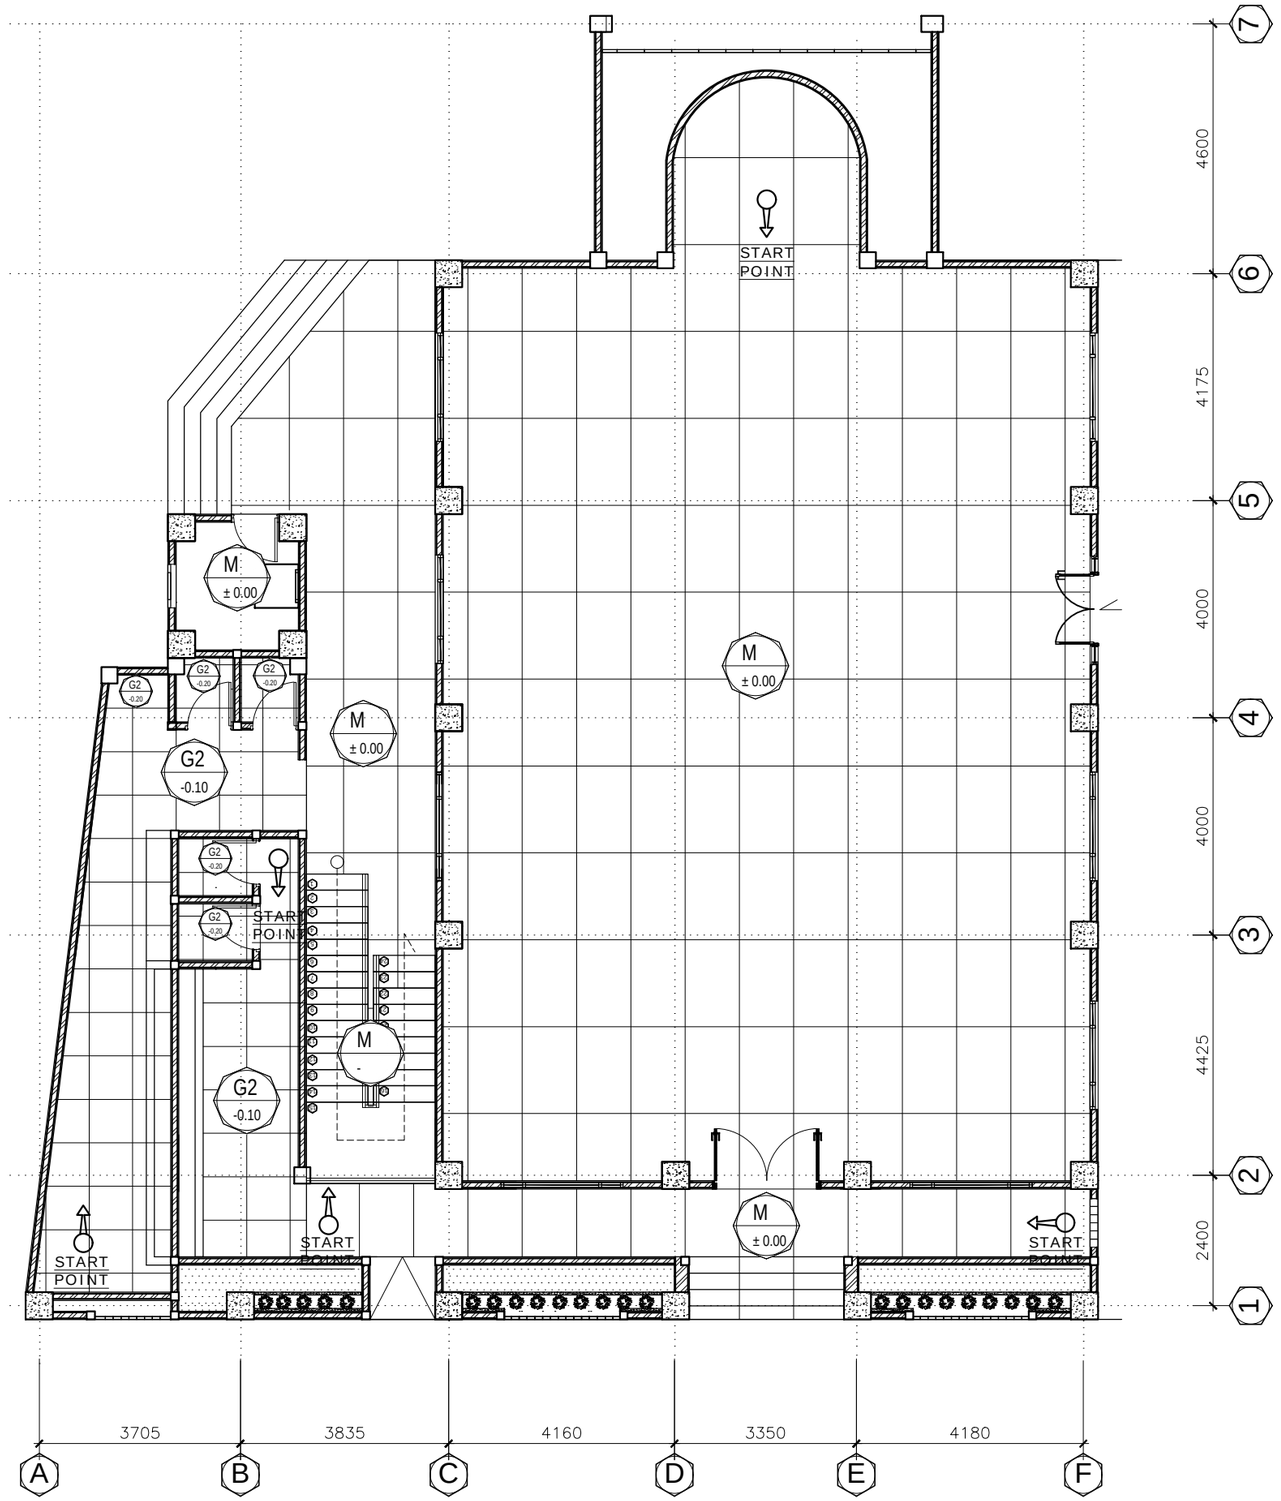

DENAH POLA LANTAI LT.1

Skala 1 : 150

KEMENTERIAN KETENAGAKERJAAN REPUBLIK INDONESIA
SEKRETARIAT JENDERAL
Jl. Jend. Gatot Subroto kav. 51 Tlp.021-52963358. Jakarta Selatan

PEKERJAAN

Renovasi Masjid Kemnaker Gatsu 44

TAHUN ANGGARAN

2024

LOKASI

Jl. Jend. Gatot-Subroto Kav. 44
Jakarta Selatan

MENGETAHUI / MENYETUJUI

Pejabat Pembuat Komitmen (PPK)
Biro Umum Setjen Kemnaker
Tahun 2023

Lutfhi Firdaus
NIP 19790430 201101 1 012

KONSULTAN PERENCANA

PT. INTI AGUNG PERSADA


PT. INTI AGUNG PERSADA

Ahmad Daffa
Direktur Utama

JUDUL GAMBAR	SKALA
KODE GAMBAR	HALAMAN GAMBAR

TABEL POLA LANTAI :

NOTASI	KETERANGAN
M	MARMER 100 CM X 160 CM (POLISHED)
G1	GRANITE 80 X 80 CM (POLISHED)

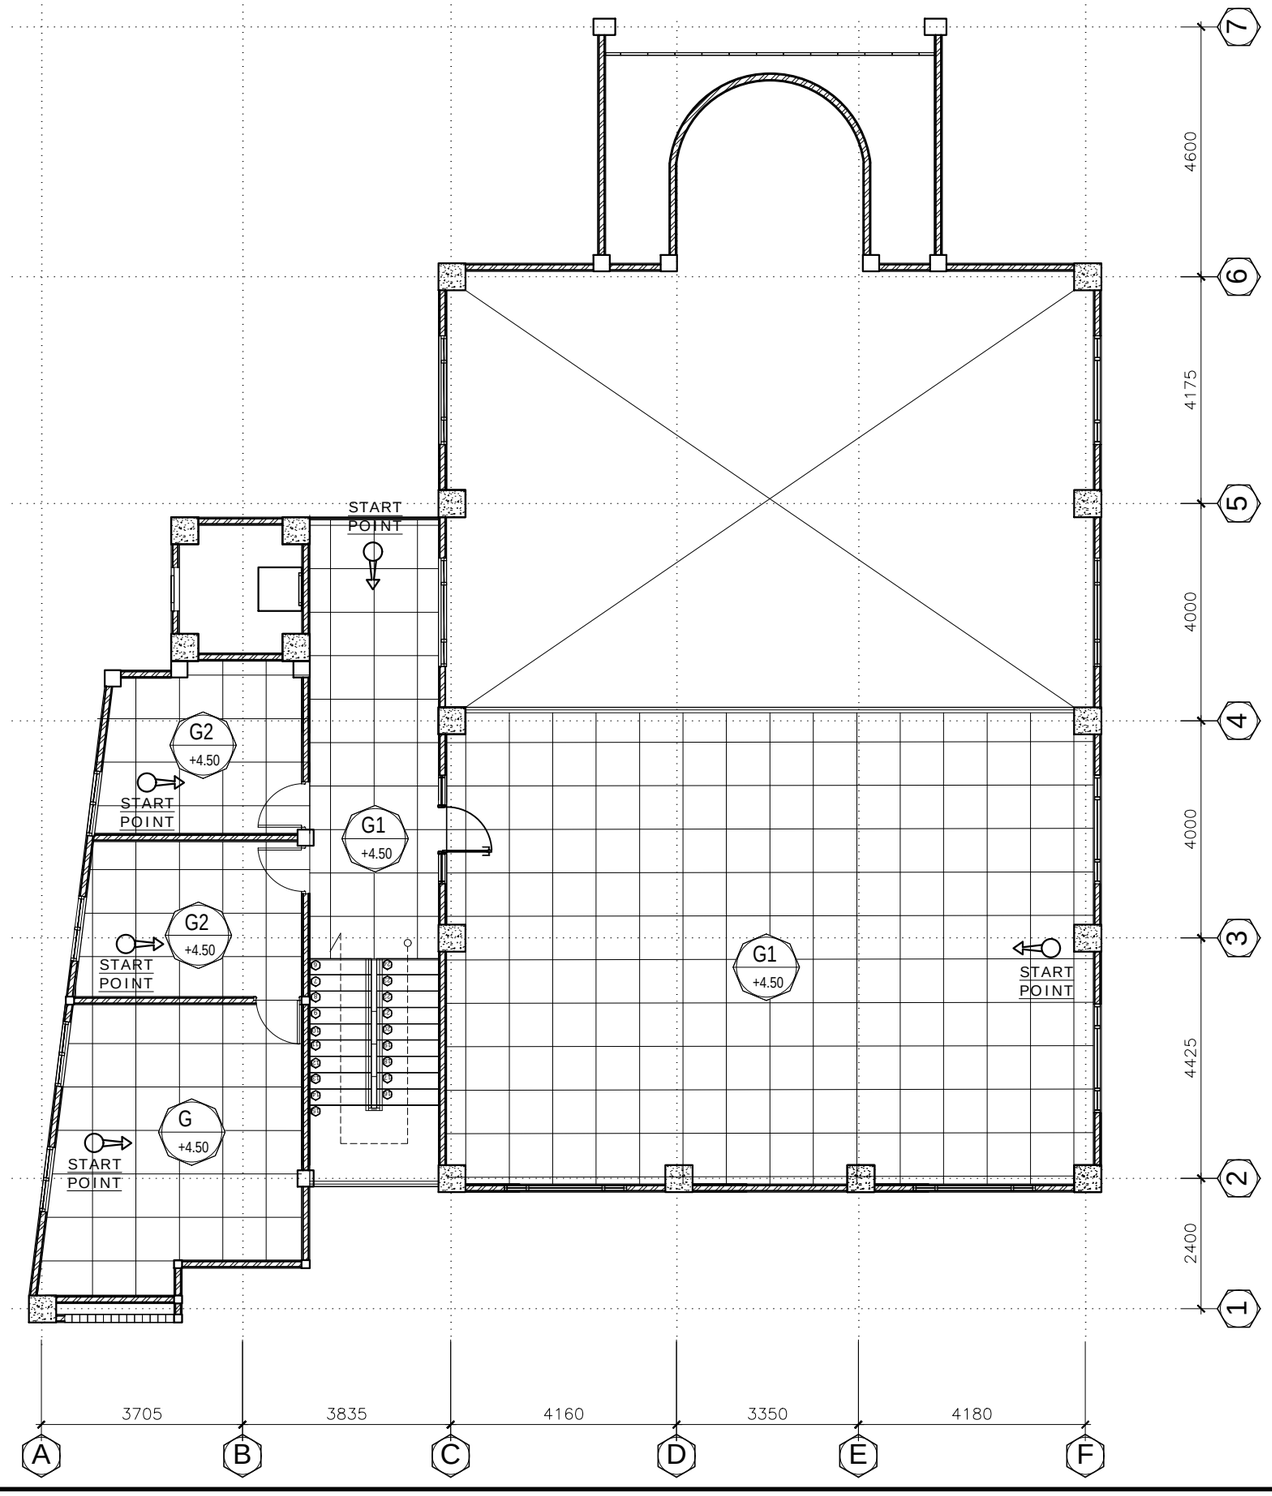

DENAH POLA LANTAI LT.2

Skala 1 : 150

KEMENTERIAN KETENAGAKERJAAN REPUBLIK INDONESIA
SEKRETARIAT JENDERAL
Jl. Jend. Gatot Subroto kav. 51 Tlp.021-52963358. Jakarta Selatan

PEKERJAAN

Renovasi Masjid Kemnaker Gatsu 44

TAHUN ANGGARAN

2024

LOKASI

Jl. Jend. Gatot Subroto Kav. 44
Jakarta Selatan

MENGETAHUI / MENYETUJUI

Pejabat Pembuat Komitmen (PPK)
Biro Umum Setjen Kemnaker
Tahun 2023

Lutfhi Firdaus
NIP 19790430 201101 1 012


KONSULTAN PERENCANA

PT. INTI AGUNG PERSADA

PT. INTI AGUNG PERSADA

Ahmad Daffa
Direktur Utama

JUDUL GAMBAR	SKALA
KODE GAMBAR	HALAMAN GAMBAR

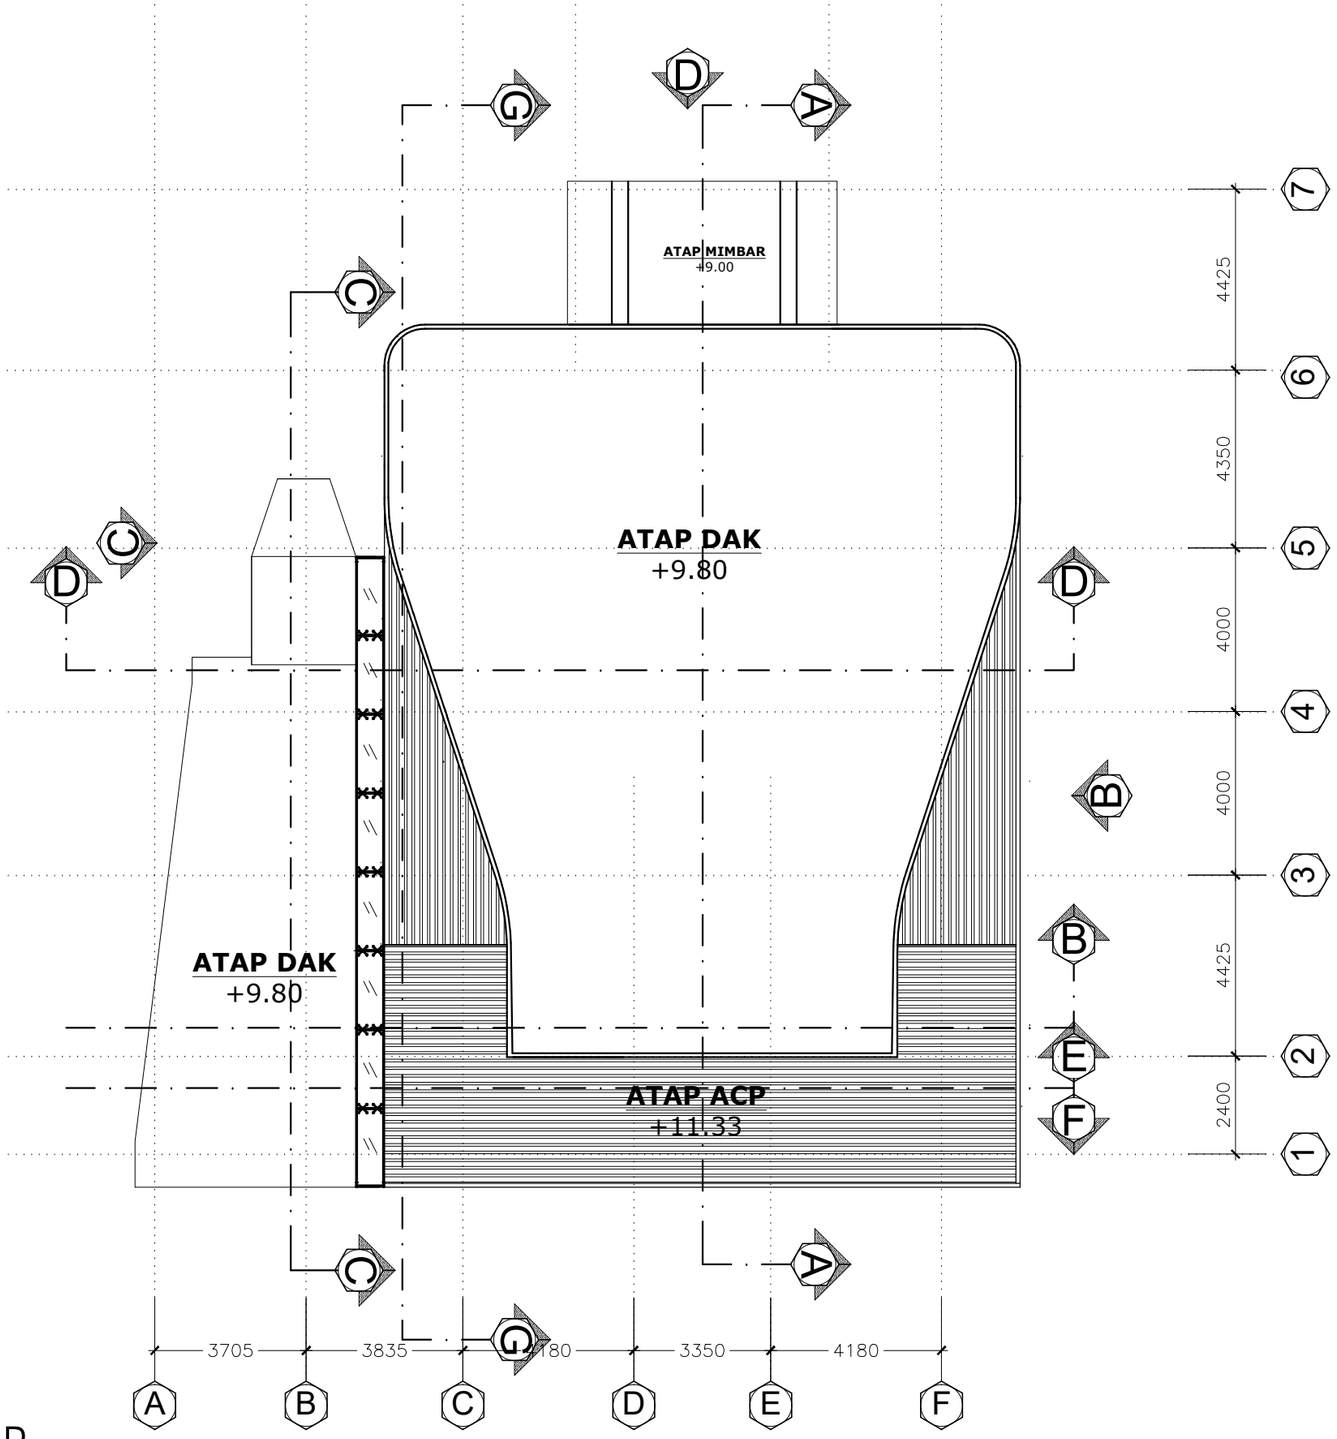

DENAH ATAP

Skala 1 : 150

KEMENTERIAN KETENAGAKERJAAN REPUBLIK INDONESIA
SEKRETARIAT JENDERAL
Jl. Jend. Gatot Subroto kav. 51 Tlp.021-52963358. Jakarta Selatan

PEKERJAAN

Renovasi Masjid Kemnaker Gatsu 44

TAHUN ANGGARAN

2024

LOKASI

Jl. Jend. Gatot Subroto Kav. 44
Jakarta Selatan

MENGETAHUI / MENYETUJUI

Pejabat Pembuat Komitmen (PPK)
Biro Umum Setjen Kemnaker
Tahun 2023

Luthfi Firdaus
NIP 19790430 201101 1 012

KONSULTAN PERENCANA


PT. INTI AGUNG PERSADA

Ahmad Daffa
Direktur Utama

CATATAN

JUDUL GAMBAR	SKALA
DENAH ATAP	1:150

KODE GAMBAR	ARS–005	HALAMAN GAMBAR	007

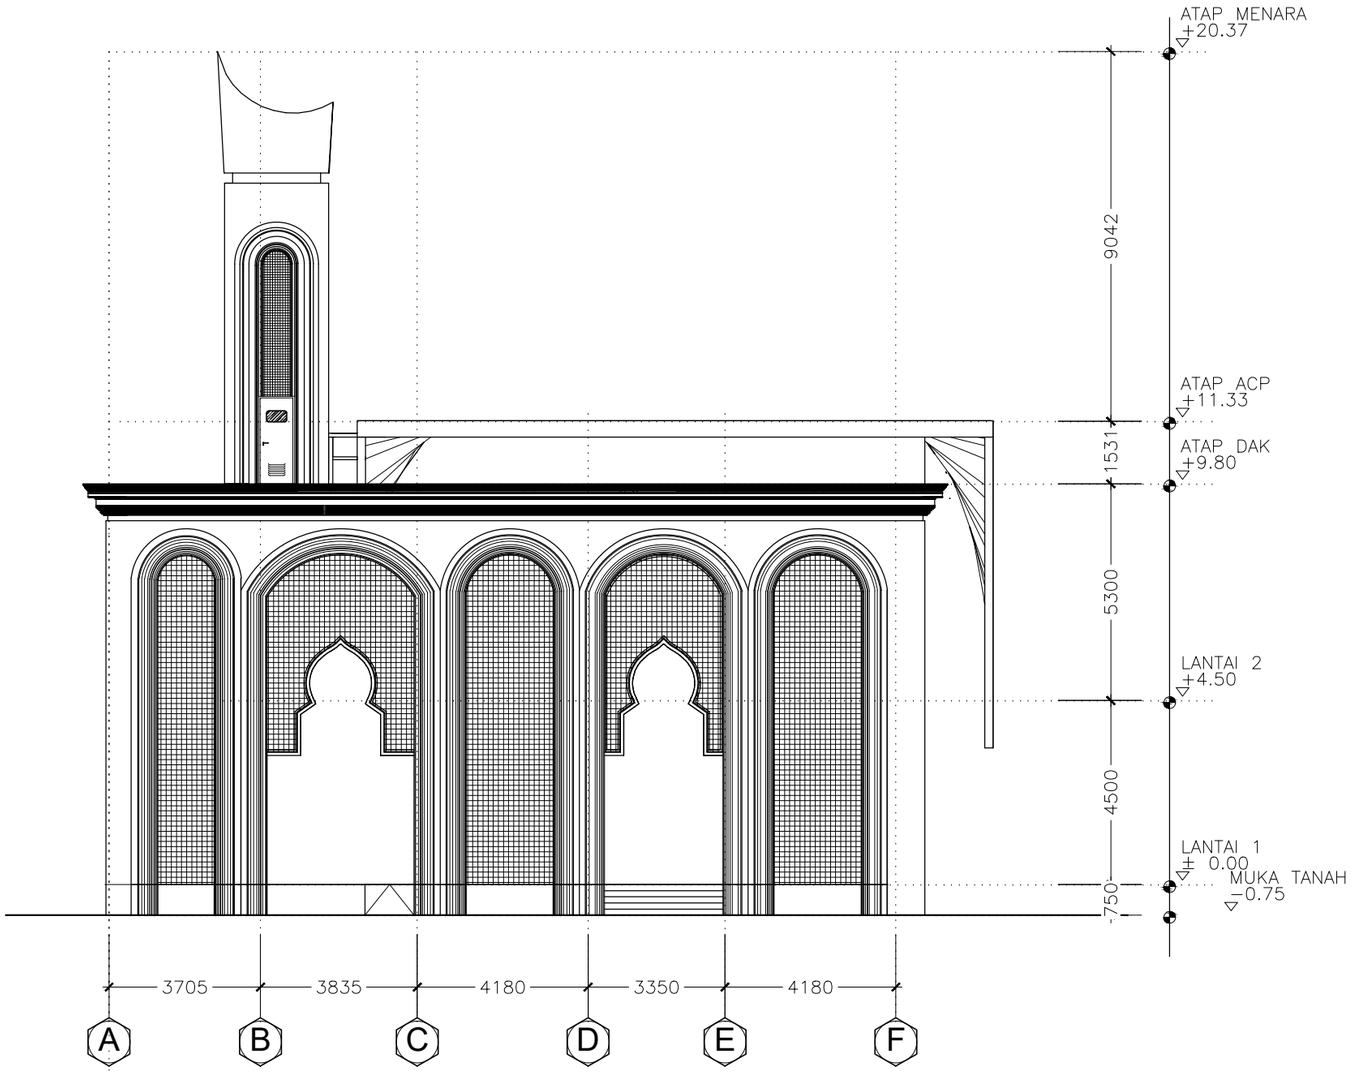

TAMPAK DEPAN (A)

Skala 1 : 150

KEMENTERIAN KETENAGAKERJAAN REPUBLIK INDONESIA
SEKRETARIAT JENDERAL
Jl. Jend. Gatot Subroto kav. 51 Tlp.021-52963358. Jakarta Selatan

PEKERJAAN

Renovasi Masjid Kemnaker Gatsu 44

TAHUN ANGGARAN

2024

LOKASI

Jl. Jend. Gatot Subroto Kav. 44
Jakarta Selatan

MENGETAHUI / MENYETUJUI

Pejabat Pembuat Komitmen (PPK)
Biro Umum Setjen Kemnaker
Tahun 2024

Luthfi Firdaus
NIP 19790430 201101 1 012


KONSULTAN PERENCANA

PT. INTI AGUNG PERSADA

Ahmad Daffa
Direktur Utama

CATATAN

JUDUL GAMBAR			SKALA
TAMPAK DEPAN			1:150
KODE GAMBAR	ARS–006	HALAMAN GAMBAR	008

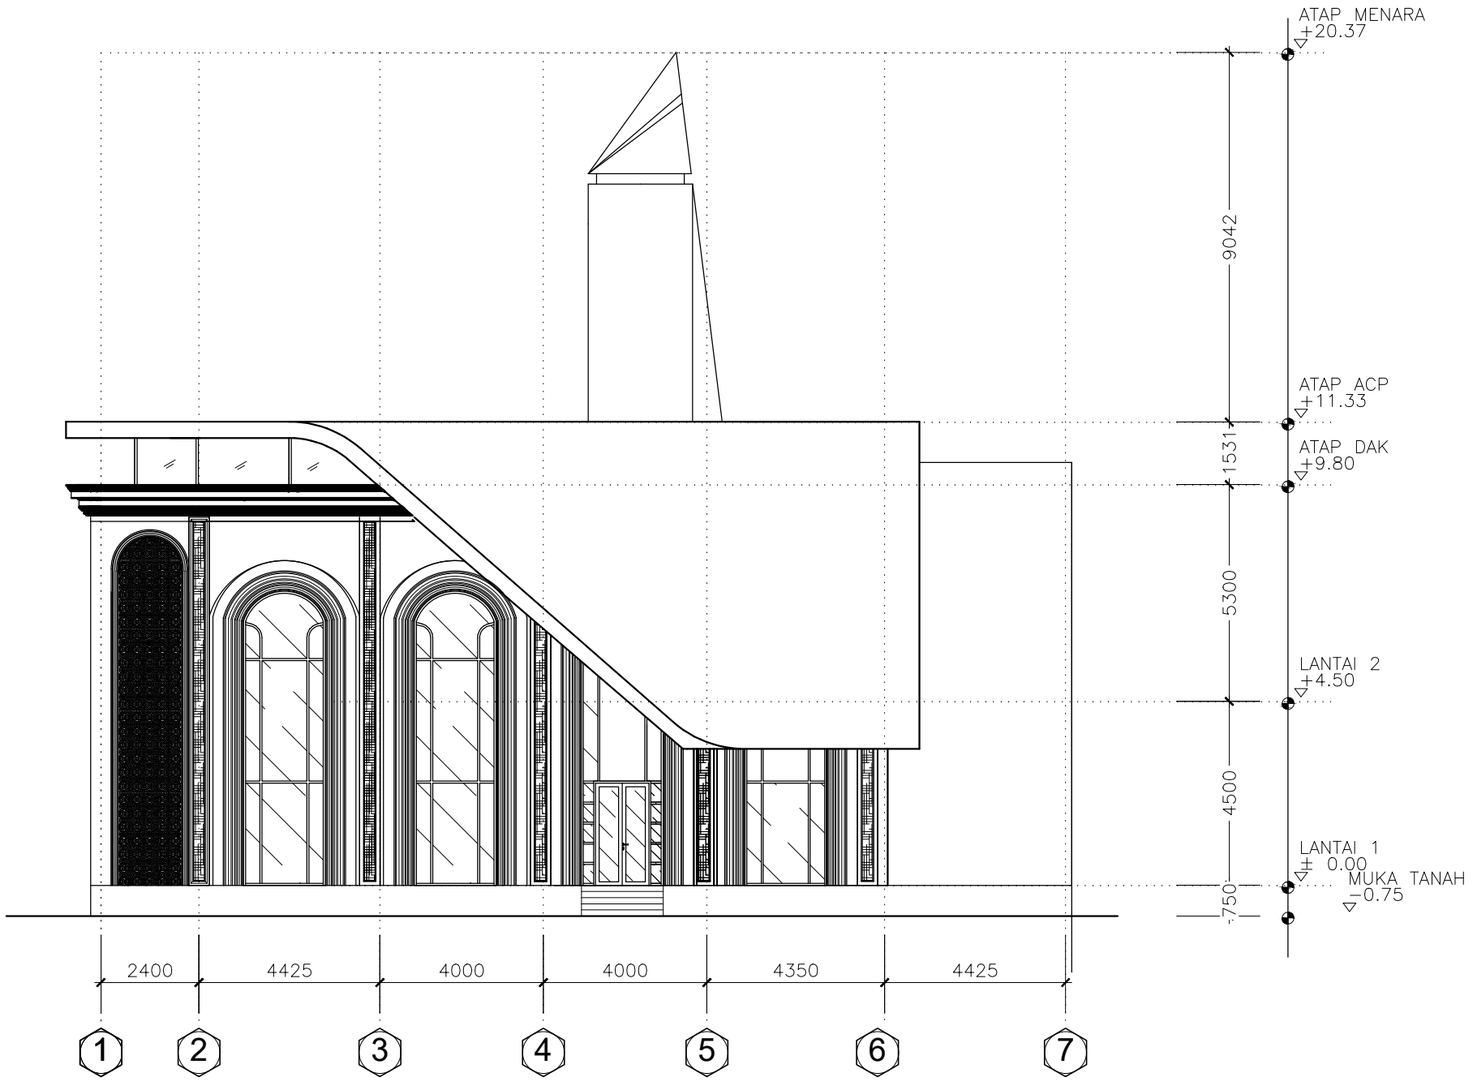

TAMPAK KANAN (B)

Skala 1 : 150

KEMENTERIAN KETENAGAKERJAAN REPUBLIK INDONESIA
SEKRETARIAT JENDERAL
Jl. Jend. Gatot Subroto kav. 51 Tlp.021-52963358. Jakarta Selatan

PEKERJAAN

Renovasi Masjid Kemnaker Gatsu 44

TAHUN ANGGARAN

2024

LOKASI

Jl. Jend. Gatot Subroto Kav. 44
Jakarta Selatan

MENGETAHUI / MENYETUJUI

Pejabat Pembuat Komitmen (PPK)
Biro Umum Setjen Kemnaker
Tahun 2024

Luthfi Firdaus
NIP 19790430 201101 1 012


KONSULTAN PERENCANA

PT. INTI AGUNG PERSADA

Ahmad Daffa
Direktur Utama

CATATAN

JUDUL GAMBAR			SKALA
TAMPAK KANAN			1:150
KODE GAMBAR	ARS–007	HALAMAN GAMBAR	009

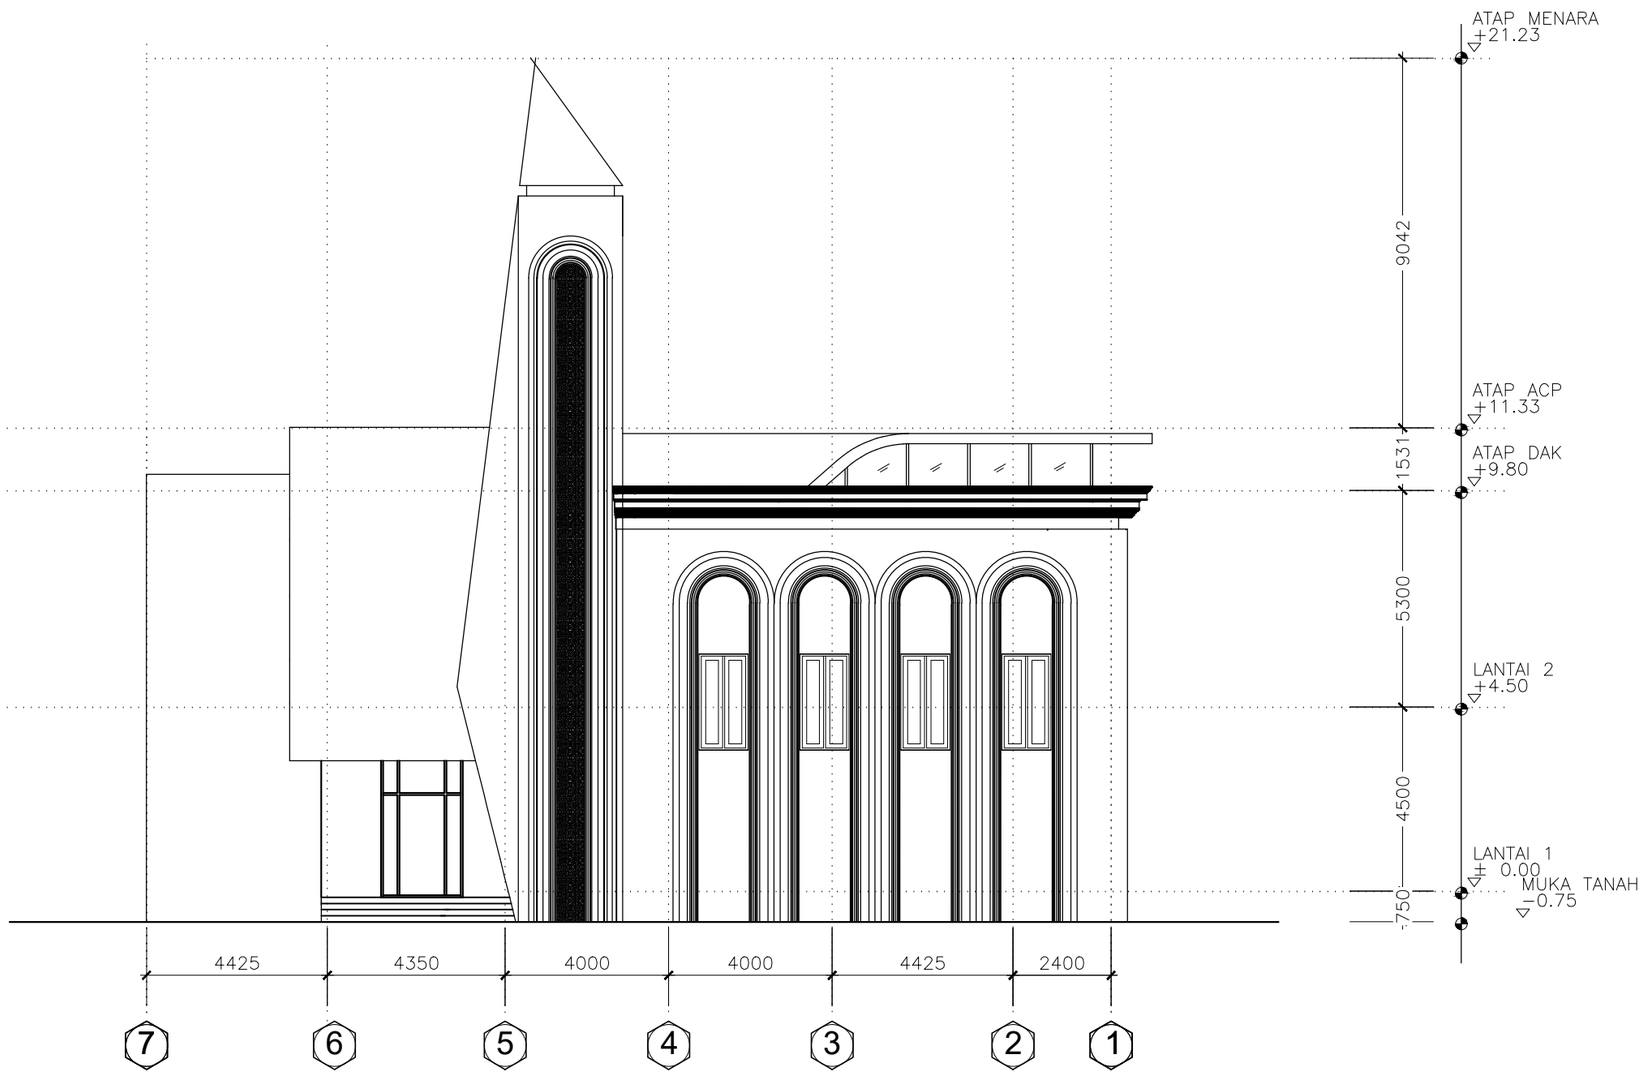

TAMPAK KIRI(C)

Skala 1 : 150

KEMENTERIAN KETENAGAKERJAAN REPUBLIK INDONESIA
SEKRETARIAT JENDERAL
Jl. Jend. Gatot Subroto kav. 51 Tlp.021-52963358. Jakarta Selatan

PEKERJAAN

Renovasi Masjid Kemnaker Gatsu 44

TAHUN ANGGARAN

2024

LOKASI

Jl. Jend. Gatot Subroto Kav. 44
Jakarta Selatan

MENGETAHUI / MENYETUJUI

Pejabat Pembuat Komitmen (PPK)
Biro Umum Setjen Kemnaker
Tahun 2024

Luthfi Firdaus
NIP 19790430 201101 1 012


KONSULTAN PERENCANA

PT. INTI AGUNG PERSADA

Ahmad Daffa
Direktur Utama

CATATAN

JUDUL GAMBAR			SKALA
TAMPAK KIRI			1:150
KODE GAMBAR	ARS−008	HALAMAN GAMBAR	010

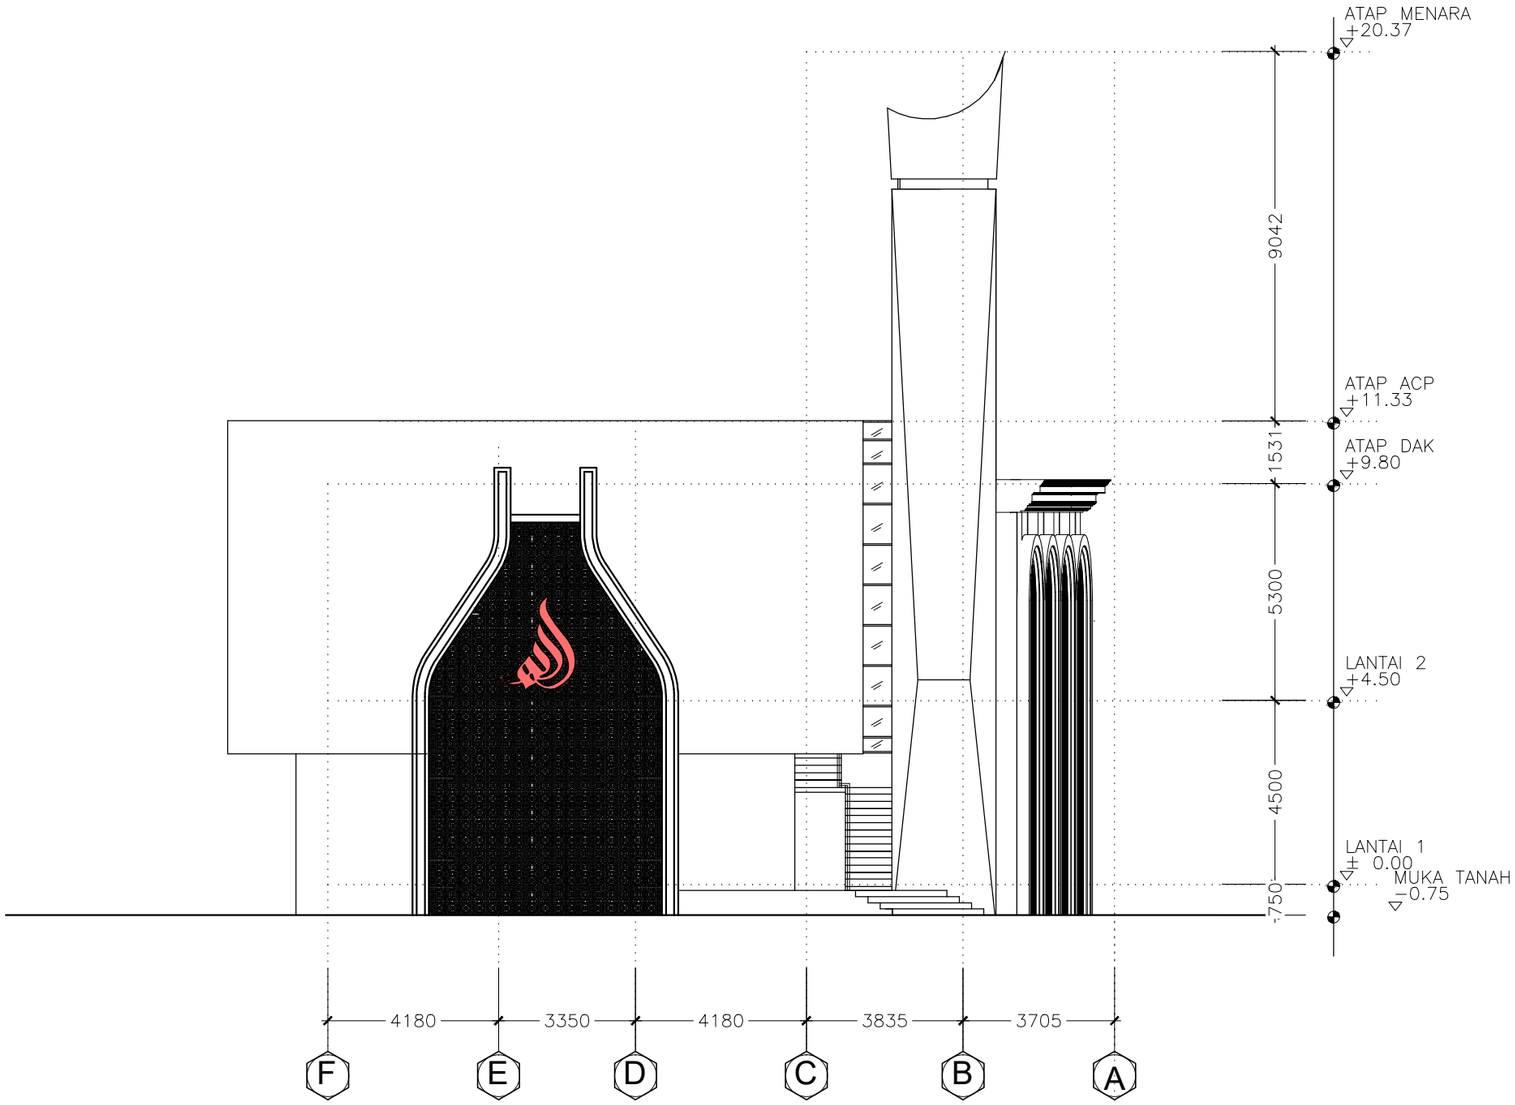

TAMPAK BELAKANG (D)

Skala 1 : 150

KEMENTERIAN KETENAGAKERJAAN REPUBLIK INDONESIA
SEKRETARIAT JENDERAL
Jl. Jend. Gatot Subroto kav. 51 Tlp.021-52963358. Jakarta Selatan

PEKERJAAN

Renovasi Masjid Kemnaker Gatsu 44

TAHUN ANGGARAN

2024

LOKASI

Jl. Jend. Gatot Subroto Kav. 44
Jakarta Selatan

MENGETAHUI / MENYETUJUI

Pejabat Pembuat Komitmen (PPK)
Biro Umum Setjen Kemnaker
Tahun 2024

Luthfi Firdaus
NIP 19790430 201101 1 012


KONSULTAN PERENCANA

PT. INTI AGUNG PERSADA

Ahmad Daffa
Direktur Utama

CATATAN

JUDUL GAMBAR			SKALA
TAMPAK BELAKANG			1:150
KODE GAMBAR	ARS−009	HALAMAN GAMBAR	011

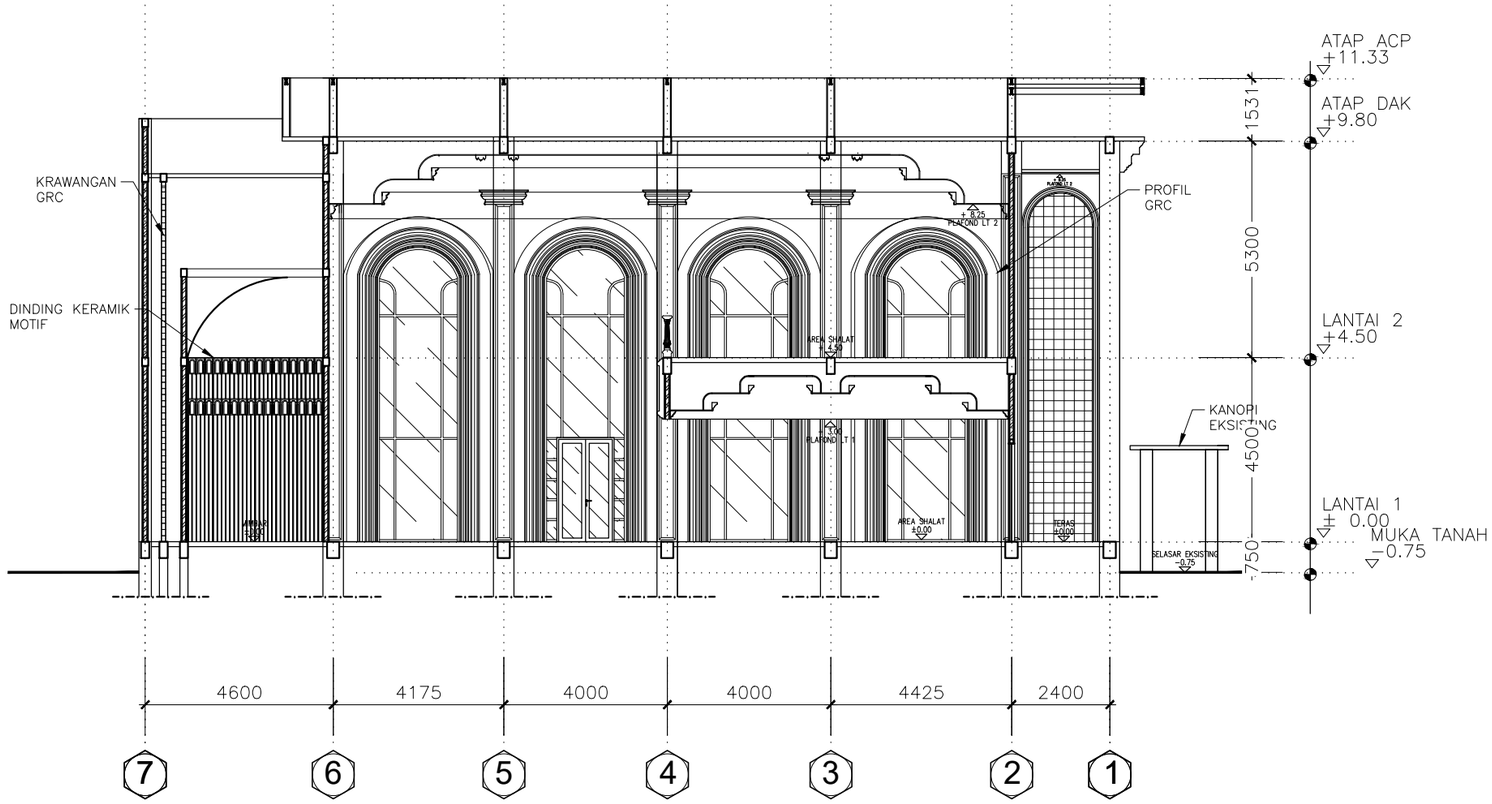

POTONGAN A-A

Skala 1 : 150

KEMENTERIAN KETENAGAKERJAAN REPUBLIK INDONESIA

SEKRETARIAT JENDERAL

Jl. Jend. Gatot Subroto kav. 51 Tlp.021-52963358. Jakarta Selatan

PEKERJAAN

Renovasi Masjid Kemnaker Gatsu 44

TAHUN ANGGARAN

2024

LOKASI

Jl. Jend. Gatot Subroto Kav. 44
Jakarta Selatan

MENGETAHUI / MENYETUJUI

Pejabat Pembuat Komitmen (PPK)
Biro Umum Setjen Kemnaker
Tahun 2024

Luthfi Firdaus
NIP 19790430 201101 1 012


KONSULTAN PERENCANA

PT. INTI AGUNG PERSADA

Ahmad Daffa
Direktur Utama

CATATAN

JUDUL GAMBAR			SKALA
POTONGAN A–A			1:150
KODE GAMBAR	ARS–010	HALAMAN GAMBAR	012

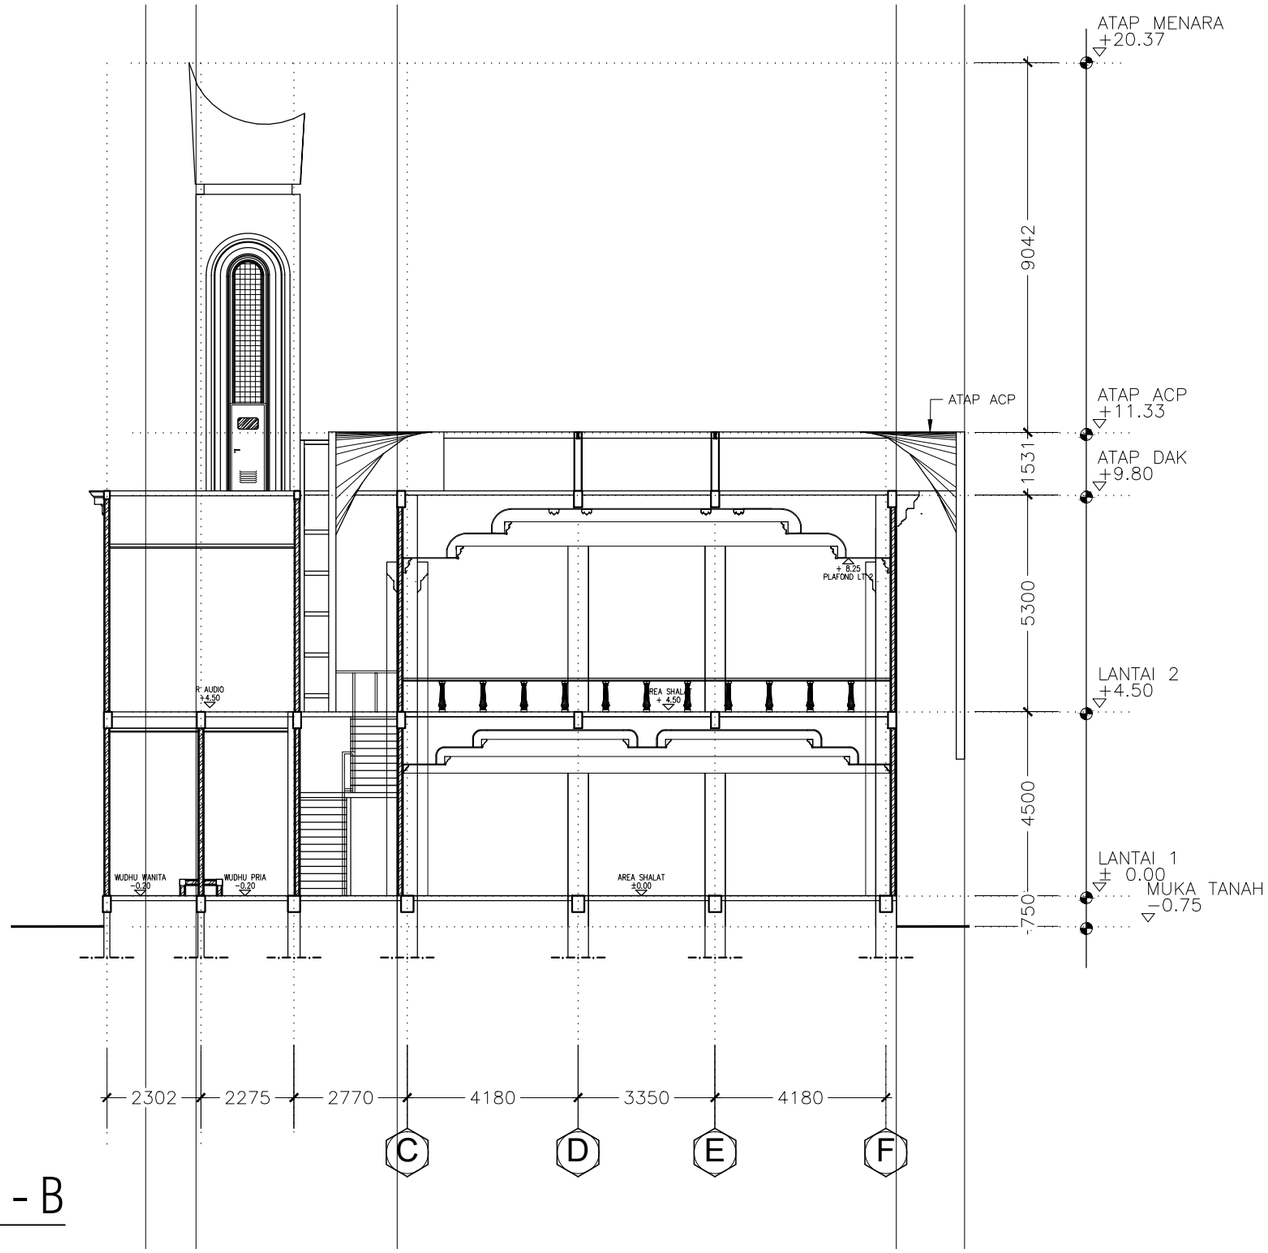

POTONGAN B - B

Skala 1 : 150

KEMENTERIAN KETENAGAKERJAAN REPUBLIK INDONESIA
SEKRETARIAT JENDERAL
Jl. Jend. Gatot Subroto kav. 51 Tlp.021-52963358. Jakarta Selatan

PEKERJAAN

Renovasi Masjid Kemnaker Gatsu 44

TAHUN ANGGARAN

2024

LOKASI

Jl. Jend. Gatot Subroto Kav. 44
Jakarta Selatan

MENGETAHUI / MENYETUJUI

Pejabat Pembuat Komitmen (PPK)
Biro Umum Setjen Kemnaker
Tahun 2024

Luthfi Firdaus
NIP 19790430 201101 1 012


KONSULTAN PERENCANA

PT. INTI AGUNG PERSADA

Ahmad Daffa
Direktur Utama

CATATAN

JUDUL GAMBAR			SKALA
POTONGAN B–B			1:150
KODE GAMBAR	ARS–011	HALAMAN GAMBAR	013

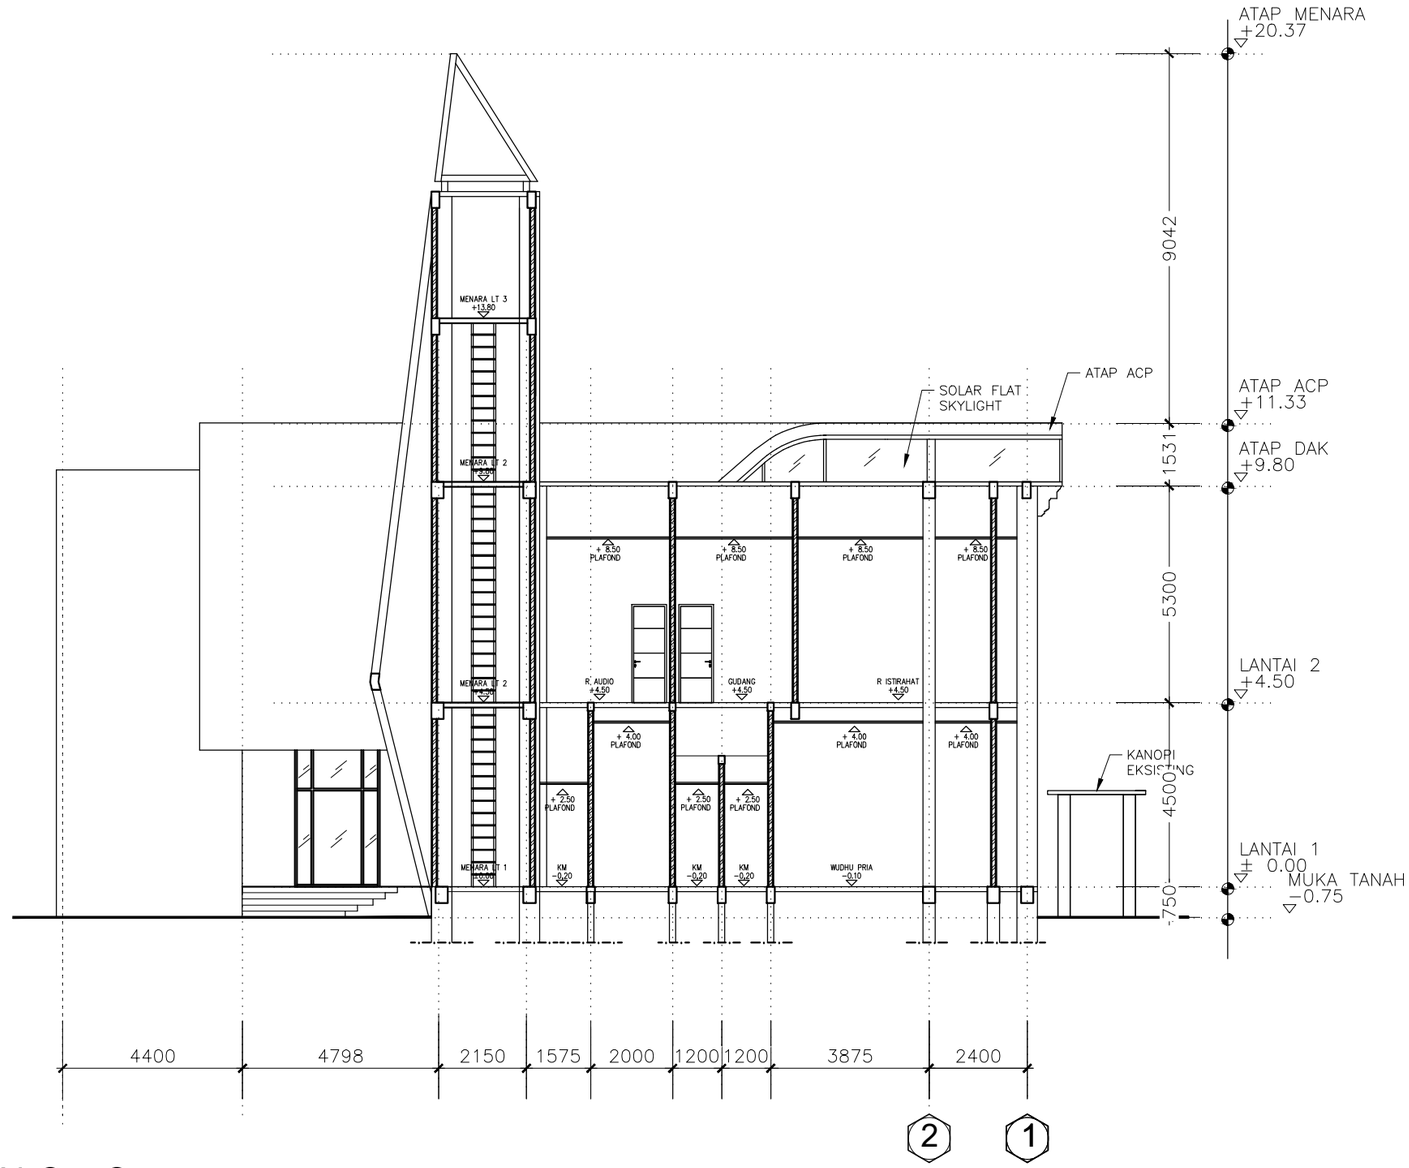

POTONGAN C - C

Skala 1 : 150

KEMENTERIAN KETENAGAKERJAAN REPUBLIK INDONESIA
SEKRETARIAT JENDERAL
Jl. Jend. Gatot Subroto kav. 51 Tlp.021-52963358. Jakarta Selatan

PEKERJAAN

Renovasi Masjid Kemnaker Gatsu 44

TAHUN ANGGARAN

2024

LOKASI

Jl. Jend. Gatot Subroto Kav. 44
Jakarta Selatan

MENGETAHUI / MENYETUJUI

Pejabat Pembuat Komitmen (PPK)
Biro Umum Setjen Kemnaker
Tahun 2024

Luthfi Firdaus
NIP 19790430 201101 1 012


KONSULTAN PERENCANA

PT. INTI AGUNG PERSADA

Ahmad Daffa
Direktur Utama

CATATAN

JUDUL GAMBAR			SKALA
POTONGAN C–C			1:150
KODE GAMBAR	ARS–012	HALAMAN GAMBAR	014

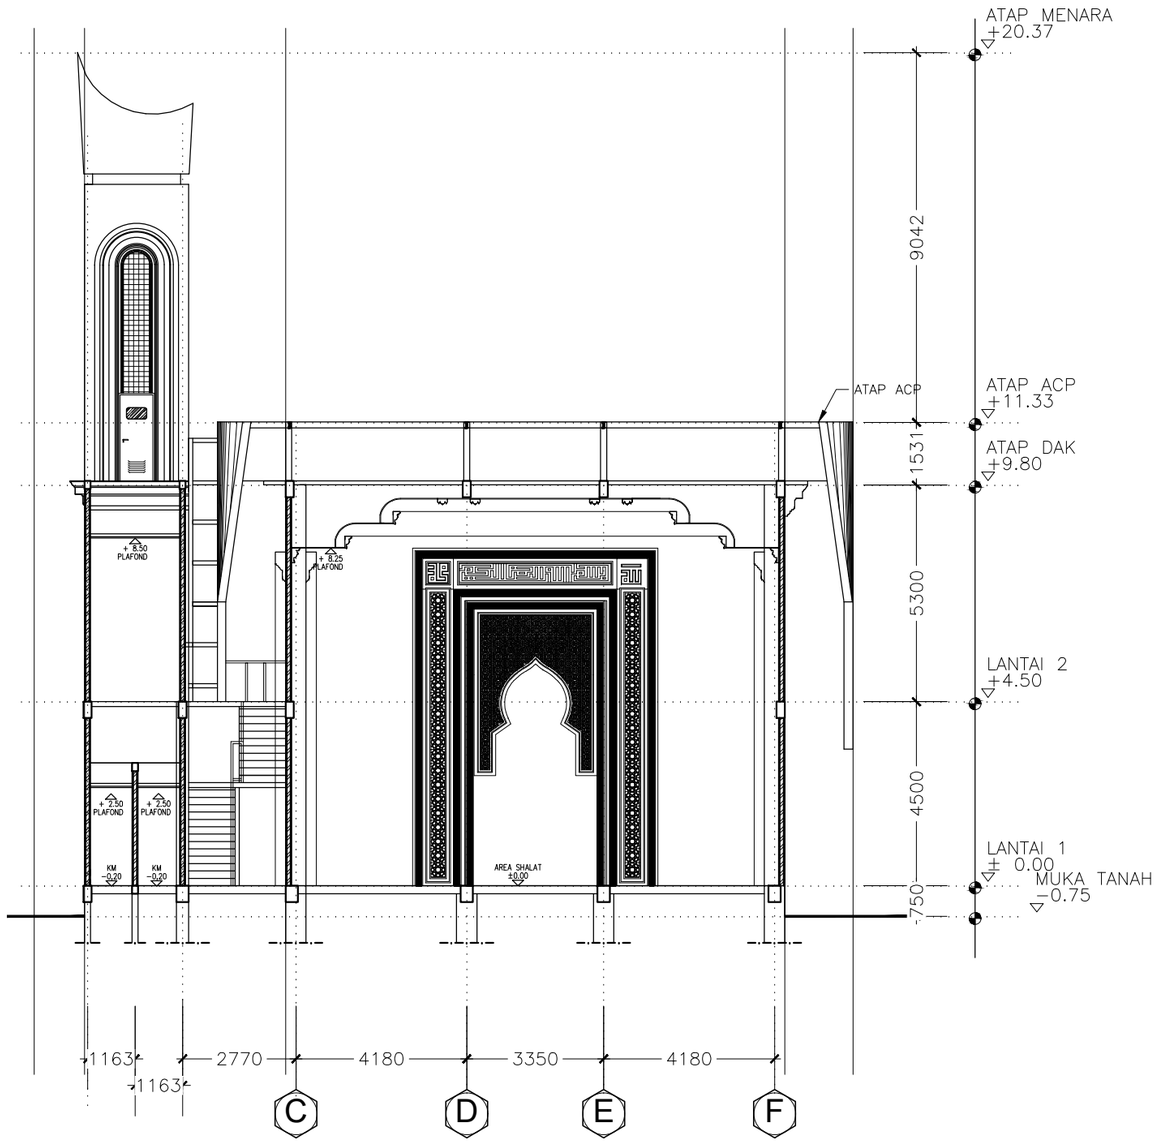

POTONGAN D - D

Skala 1 : 150

KEMENTERIAN KETENAGAKERJAAN REPUBLIK INDONESIA
SEKRETARIAT JENDERAL
Jl. Jend. Gatot Subroto kav. 51 Tlp.021-52963358. Jakarta Selatan

PEKERJAAN

Renovasi Masjid Kemnaker Gatsu 44

TAHUN ANGGARAN

2024

LOKASI

Jl. Jend. Gatot Subroto Kav. 44
Jakarta Selatan

MENGETAHUI / MENYETUJUI

Pejabat Pembuat Komitmen (PPK)
Biro Umum Setjen Kemnaker
Tahun 2024

Luthfi Firdaus
NIP 19790430 201101 1 012


KONSULTAN PERENCANA

PT. INTI AGUNG PERSADA

Ahmad Daffa
Direktur Utama

CATATAN

JUDUL GAMBAR			SKALA
POTONGAN D−D			1:150
KODE GAMBAR	ARS−013	HALAMAN GAMBAR	015

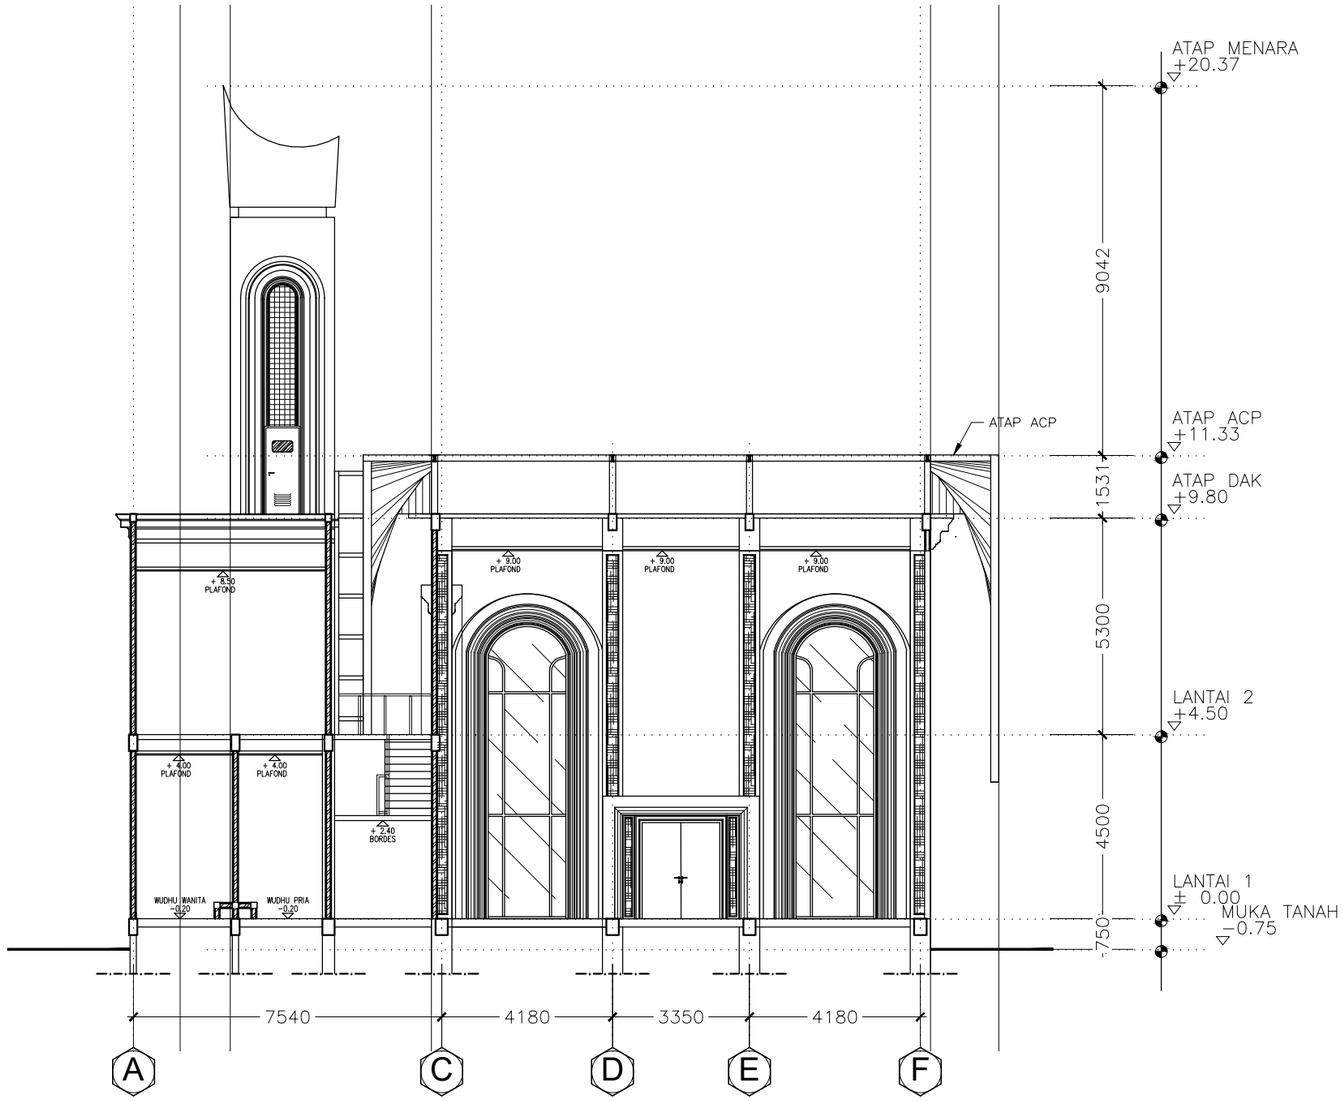

POTONGAN E - E

Skala 1 : 150

KEMENTERIAN KETENAGAKERJAAN REPUBLIK INDONESIA
SEKRETARIAT JENDERAL
Jl. Jend. Gatot Subroto kav. 51 Tlp.021-52963358. Jakarta Selatan

PEKERJAAN

Renovasi Masjid Kemnaker Gatsu 44

TAHUN ANGGARAN

2024

LOKASI

Jl. Jend. Gatot Subroto Kav. 44
Jakarta Selatan

MENGETAHUI / MENYETUJUI

Pejabat Pembuat Komitmen (PPK)
Biro Umum Setjen Kemnaker
Tahun 2024

Luthfi Firdaus
NIP 19790430 201101 1 012


KONSULTAN PERENCANA

PT. INTI AGUNG PERSADA

Ahmad Daffa
Direktur Utama

CATATAN

JUDUL GAMBAR			SKALA
POTONGAN E–E			1:150
KODE GAMBAR	ARS–014	HALAMAN GAMBAR	016

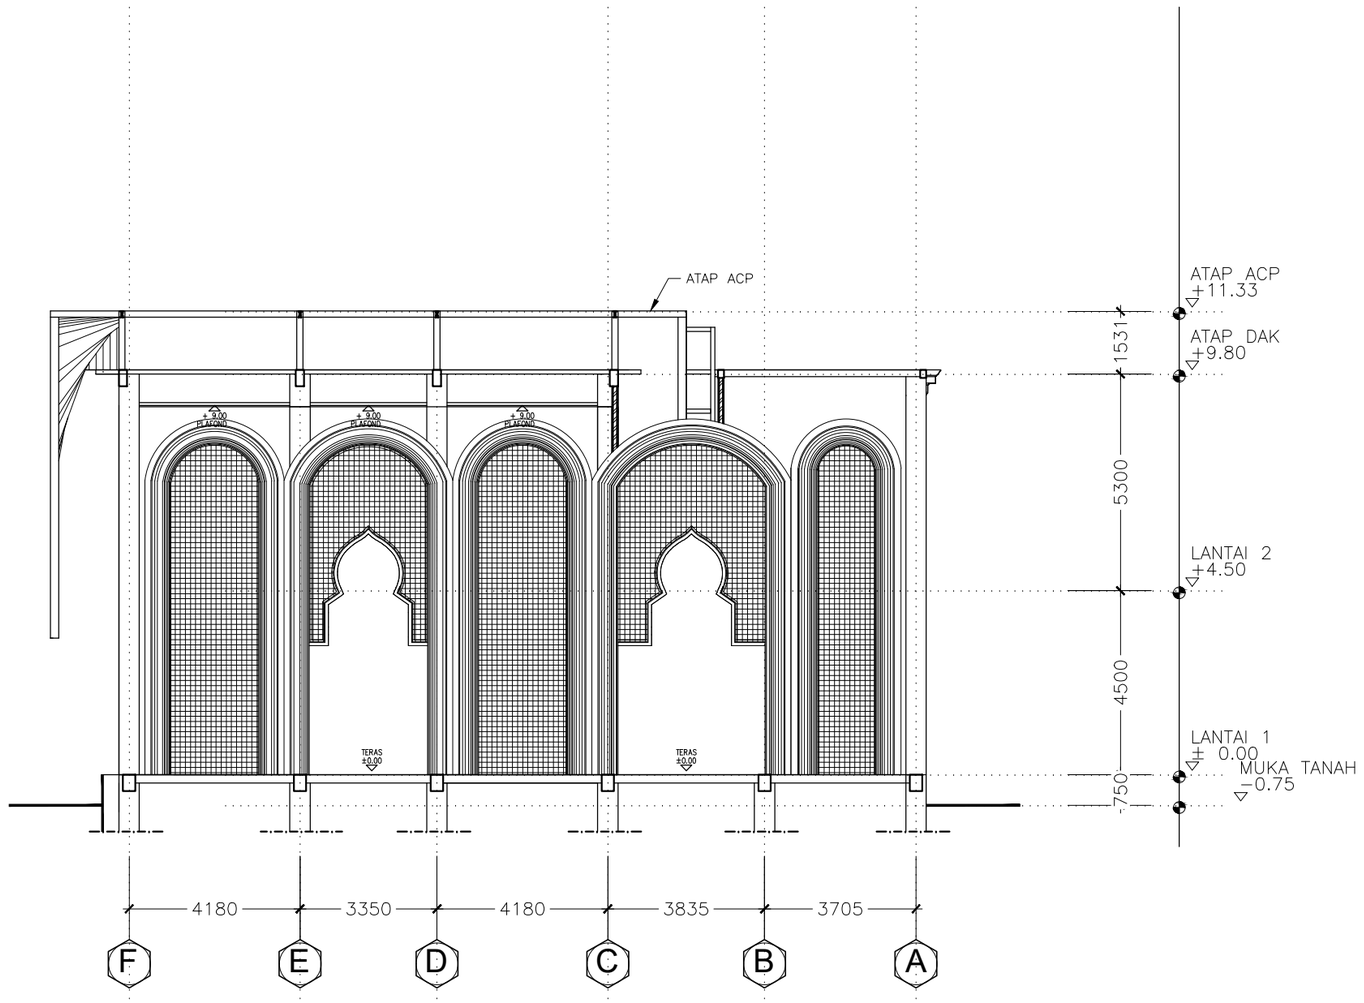

POTONGAN F - F

Skala 1 : 150

KEMENTERIAN KETENAGAKERJAAN REPUBLIK INDONESIA
SEKRETARIAT JENDERAL
Jl. Jend. Gatot Subroto kav. 51 Tlp.021-52963358. Jakarta Selatan

PEKERJAAN

Renovasi Masjid Kemnaker Gatsu 44

TAHUN ANGGARAN

2024

LOKASI

Jl. Jend. Gatot Subroto Kav. 44
Jakarta Selatan

MENGETAHUI / MENYETUJUI

Pejabat Pembuat Komitmen (PPK)
Biro Umum Setjen Kemnaker
Tahun 2024

Luthfi Firdaus
NIP 19790430 201101 1 012


KONSULTAN PERENCANA

PT. INTI AGUNG PERSADA

Ahmad Daffa
Direktur Utama

CATATAN

JUDUL GAMBAR			SKALA
POTONGAN F–F			1:150
KODE GAMBAR	ARS–015	HALAMAN GAMBAR	017

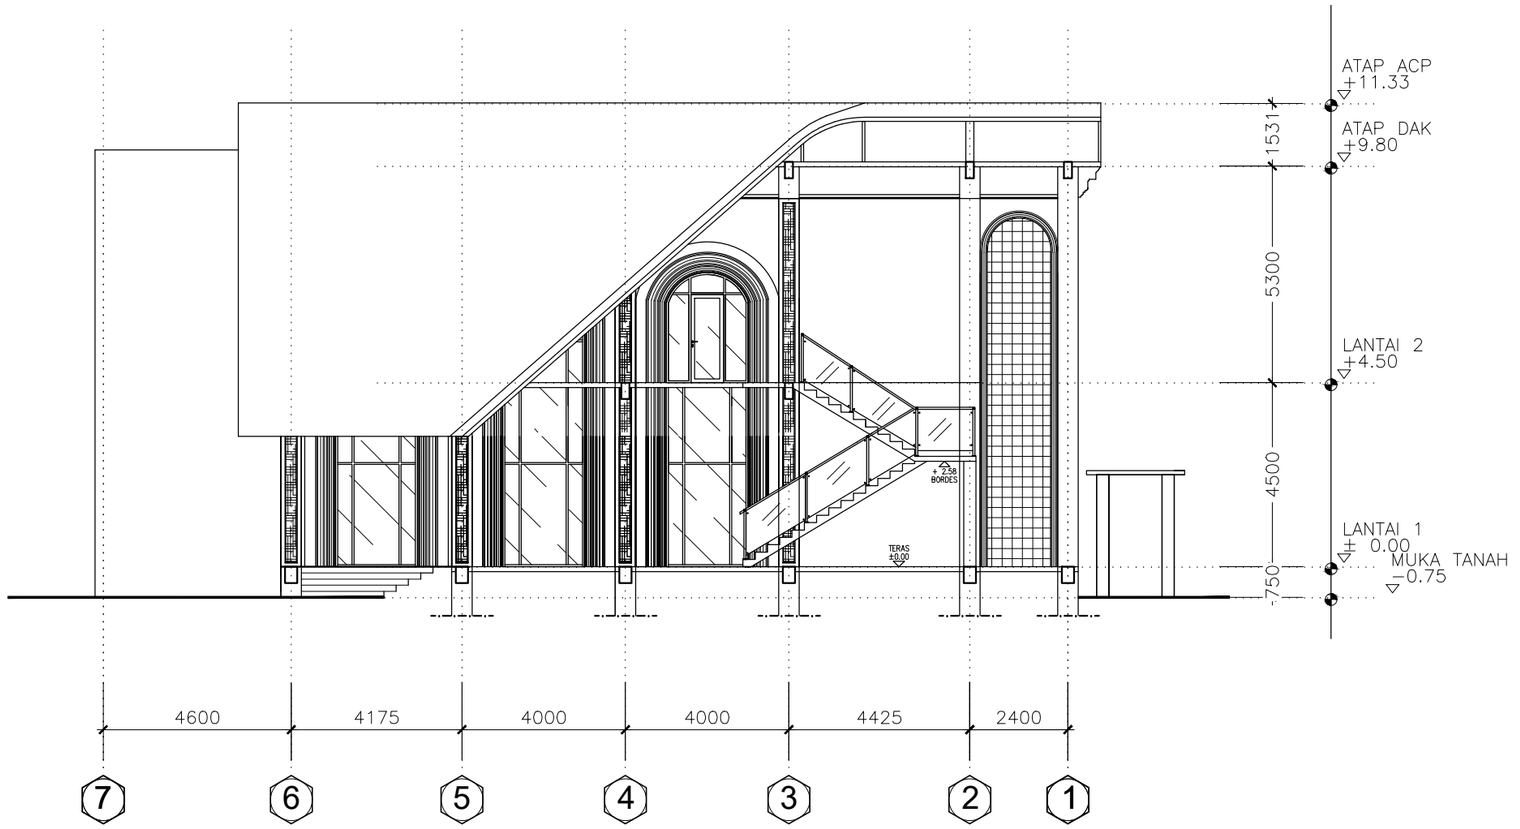

POTONGAN G - G

Skala 1 : 150

KEMENTERIAN KETENAGAKERJAAN REPUBLIK INDONESIA
SEKRETARIAT JENDERAL
Jl. Jend. Gatot Subroto kav. 51 Tlp.021-52963358. Jakarta Selatan

PEKERJAAN

Renovasi Masjid Kemnaker Gatsu 44

TAHUN ANGGARAN

2024

LOKASI

Jl. Jend. Gatot Subroto Kav. 44
Jakarta Selatan

MENGETAHUI / MENYETUJUI

Pejabat Pembuat Komitmen (PPK)
Biro Umum Setjen Kemnaker
Tahun 2024

Luthfi Firdaus
NIP 19790430 201101 1 012

KONSULTAN PERENCANA

PT. INTI AGUNG PERSADA


Ahmad Daffa
Direktur Utama

CATATAN

JUDUL GAMBAR			SKALA
POTONGAN G–G			1:150
KODE GAMBAR	ARS–016	HALAMAN GAMBAR	018

TABEL POLA LANTAI :

NOTASI	KETERANGAN
M	MARMER 120 CM X 160 CM (POLISHED)
T	TERAZZO 80 X 80 CM (ANTISLIP)
SC	BETON SCREEDING

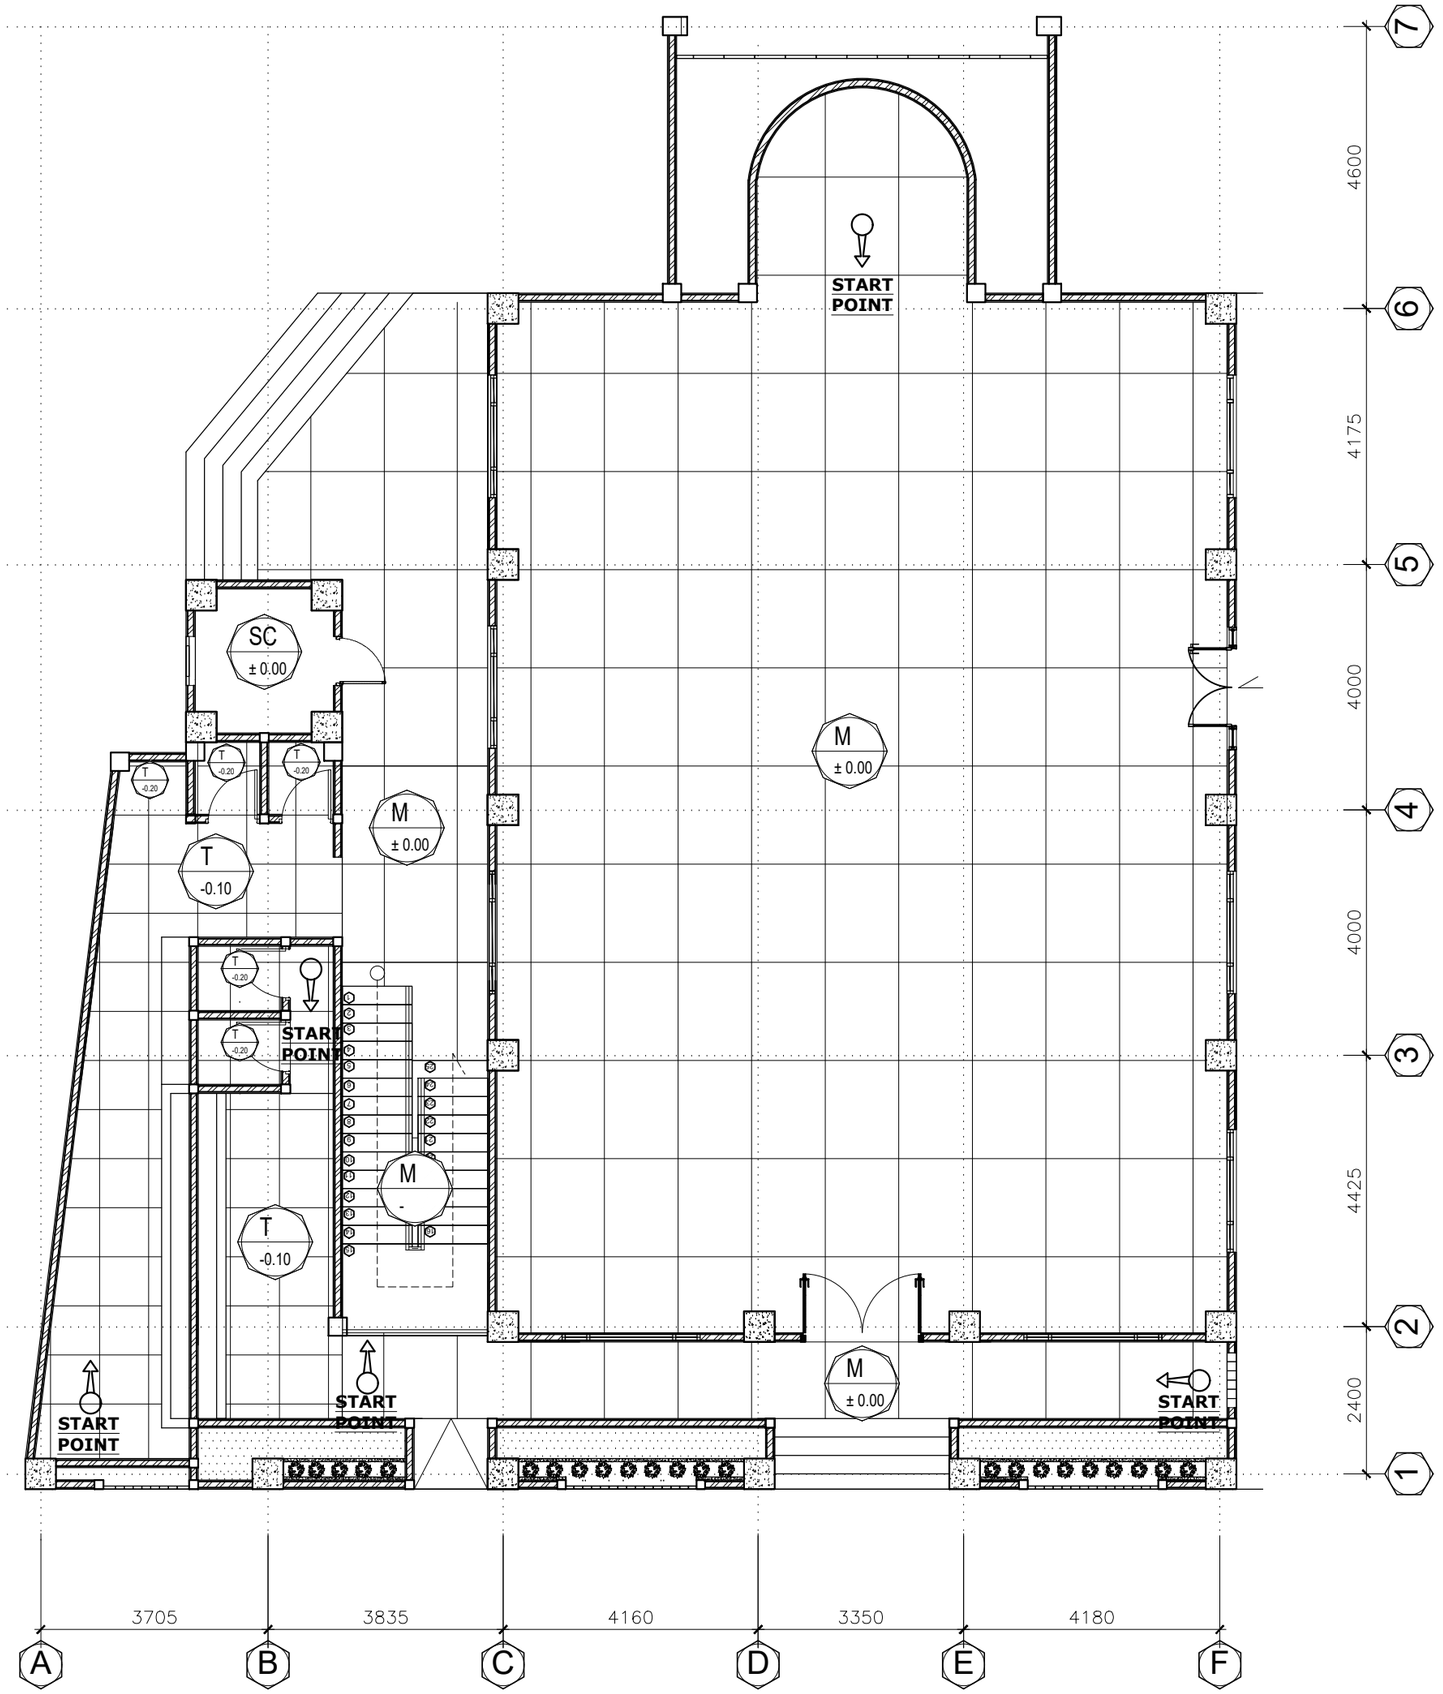

DENAH POLA LANTAI LT.1

Skala 1 : 150

KEMENTERIAN KETENAGAKERJAAN REPUBLIK INDONESIA
SEKRETARIAT JENDERAL
Jl. Jend. Gatot Subroto kav. 51 Tlp.021-52963358. Jakarta Selatan

PEKERJAAN

Renovasi Masjid Kemnaker Gatsu 44

TAHUN ANGGARAN

2024

LOKASI

Jl. Jend. Gatot Subroto Kav. 44
Jakarta Selatan

MENGETAHUI / MENYETUJUI

Pejabat Pembuat Komitmen (PPK)
Biro Umum Setjen Kemnaker
Tahun 2024

Lutfhi Firdaus
NIP 19790430 201101 1 012

KONSULTAN PERENCANA

PT. INTI AGUNG PERSADA


Ahmad Daffa
Direktur Utama

CATATAN

JUDUL GAMBAR			SKALA
DENAH POLA LANTAI LT 1			1:100
KODE GAMBAR	ARS-017	HALAMAN GAMBAR	019

TABEL POLA LANTAI :

NOTASI	KETERANGAN
M	MARMER 120 CM X 160 CM (POLISHED)
G	GRANITE TILE 80 X 80 CM (POLISHED)
SC	BETON SCREEDING

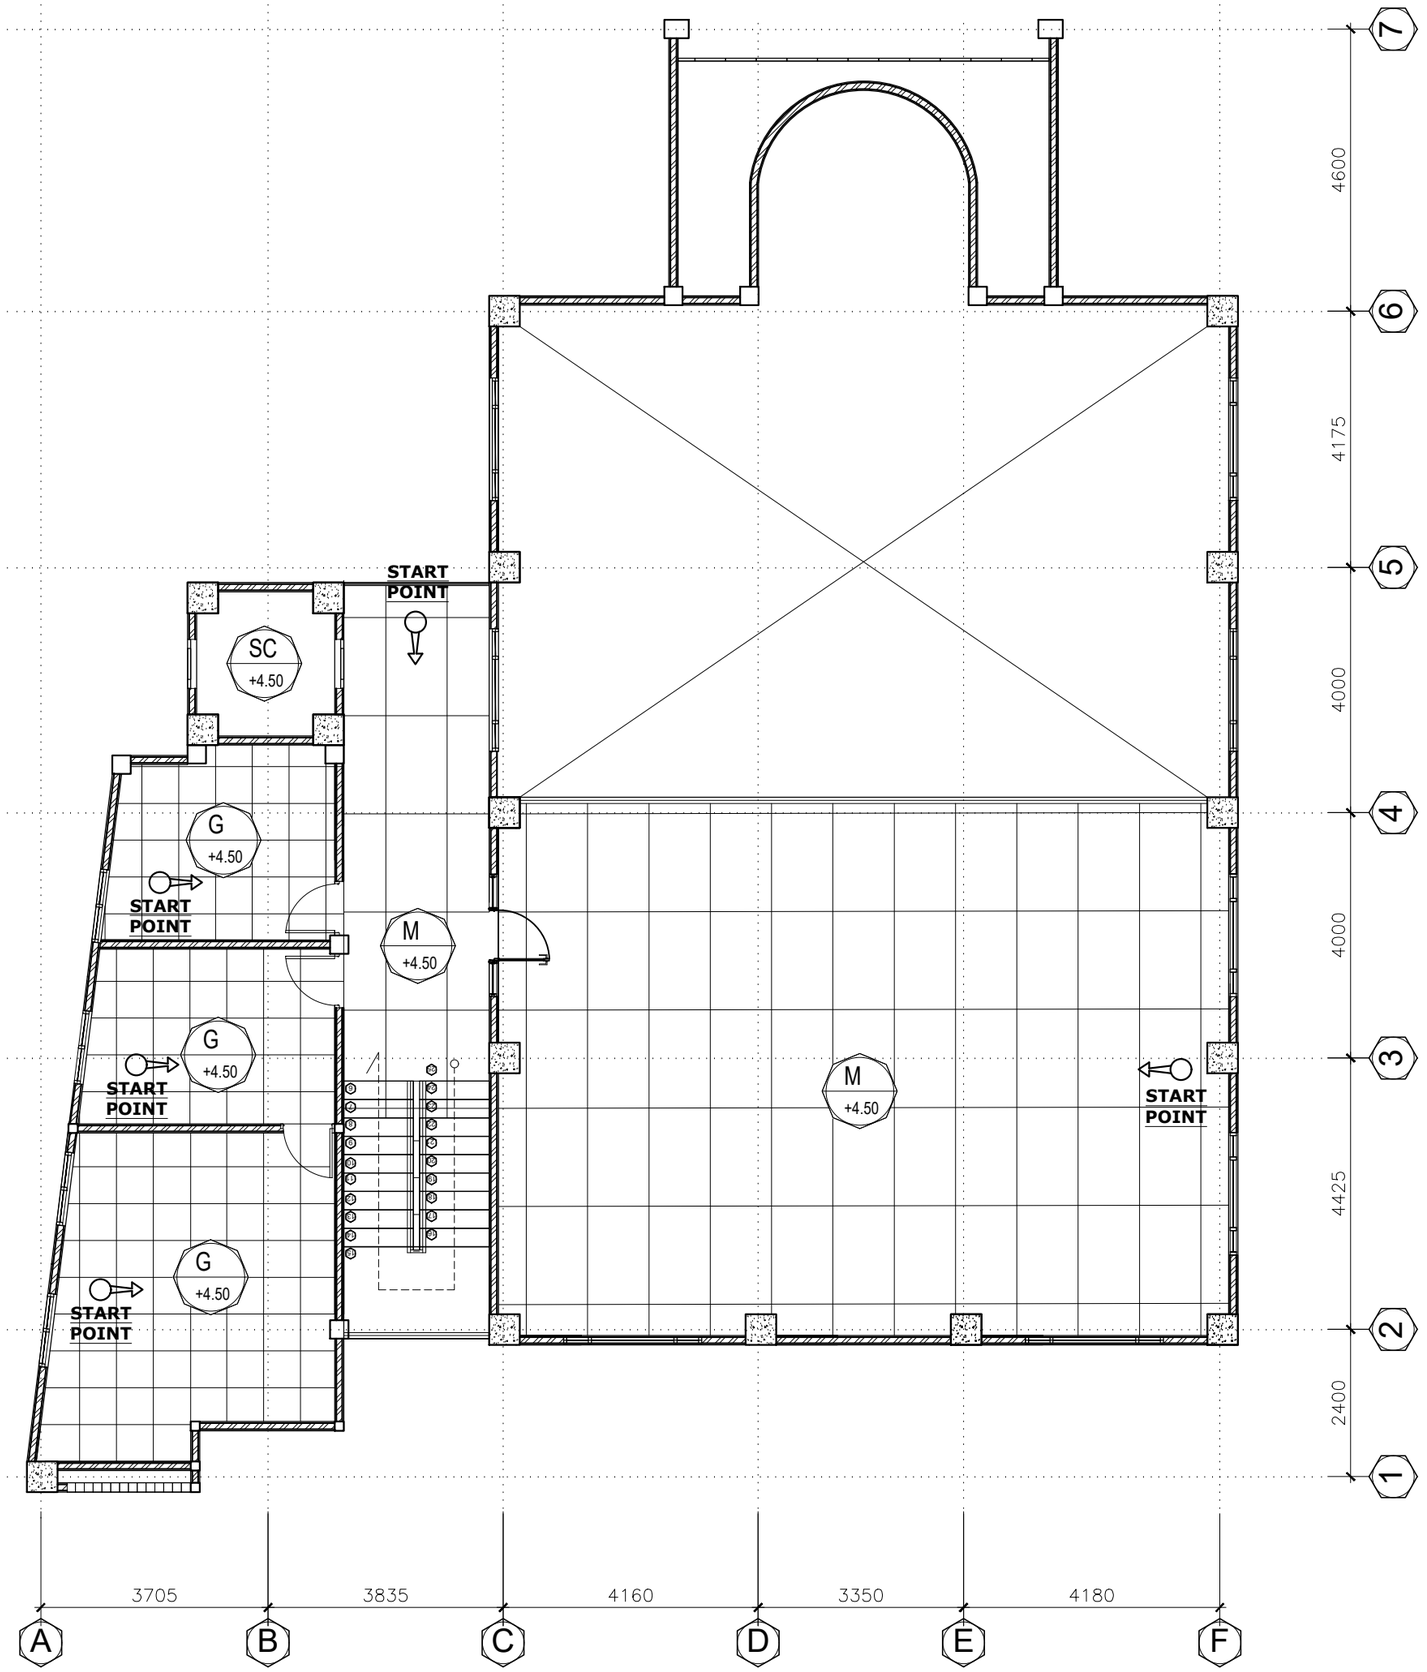

DENAH POLA LANTAI LT.2

Skala 1 : 150

KEMENTERIAN KETENAGAKERJAAN REPUBLIK INDONESIA
SEKRETARIAT JENDERAL
Jl. Jend. Gatot Subroto kav. 51 Tlp.021-52963358. Jakarta Selatan

PEKERJAAN

Renovasi Masjid Kemnaker Gatsu 44

TAHUN ANGGARAN

2024

LOKASI

Jl. Jend. Gatot Subroto Kav. 44
Jakarta Selatan

MENGETAHUI / MENYETUJUI

Pejabat Pembuat Komitmen (PPK)
Biro Umum Setjen Kemnaker
Tahun 2024

Lutfhi Firdaus
NIP 19790430 201101 1 012

KONSULTAN PERENCANA

PT. INTI AGUNG PERSADA


Ahmad Daffa
Direktur Utama

CATATAN

JUDUL GAMBAR			SKALA
DENAH POLA LANTAI LT 2			1:100
KODE GAMBAR	ARS–018	HALAMAN GAMBAR	020

TABEL KETERANGAN PLAFOND :

NOTASI	KETERANGAN
G	PLAFOND GYPSUM 9mm, SAMBUNGAN DITUTUP DENGAN COMPOUND, FINISH CAT, LIST TEPI PROFIL GYPSUM RANGKA HOLLOW GALVANISH (40 x 40 mm)

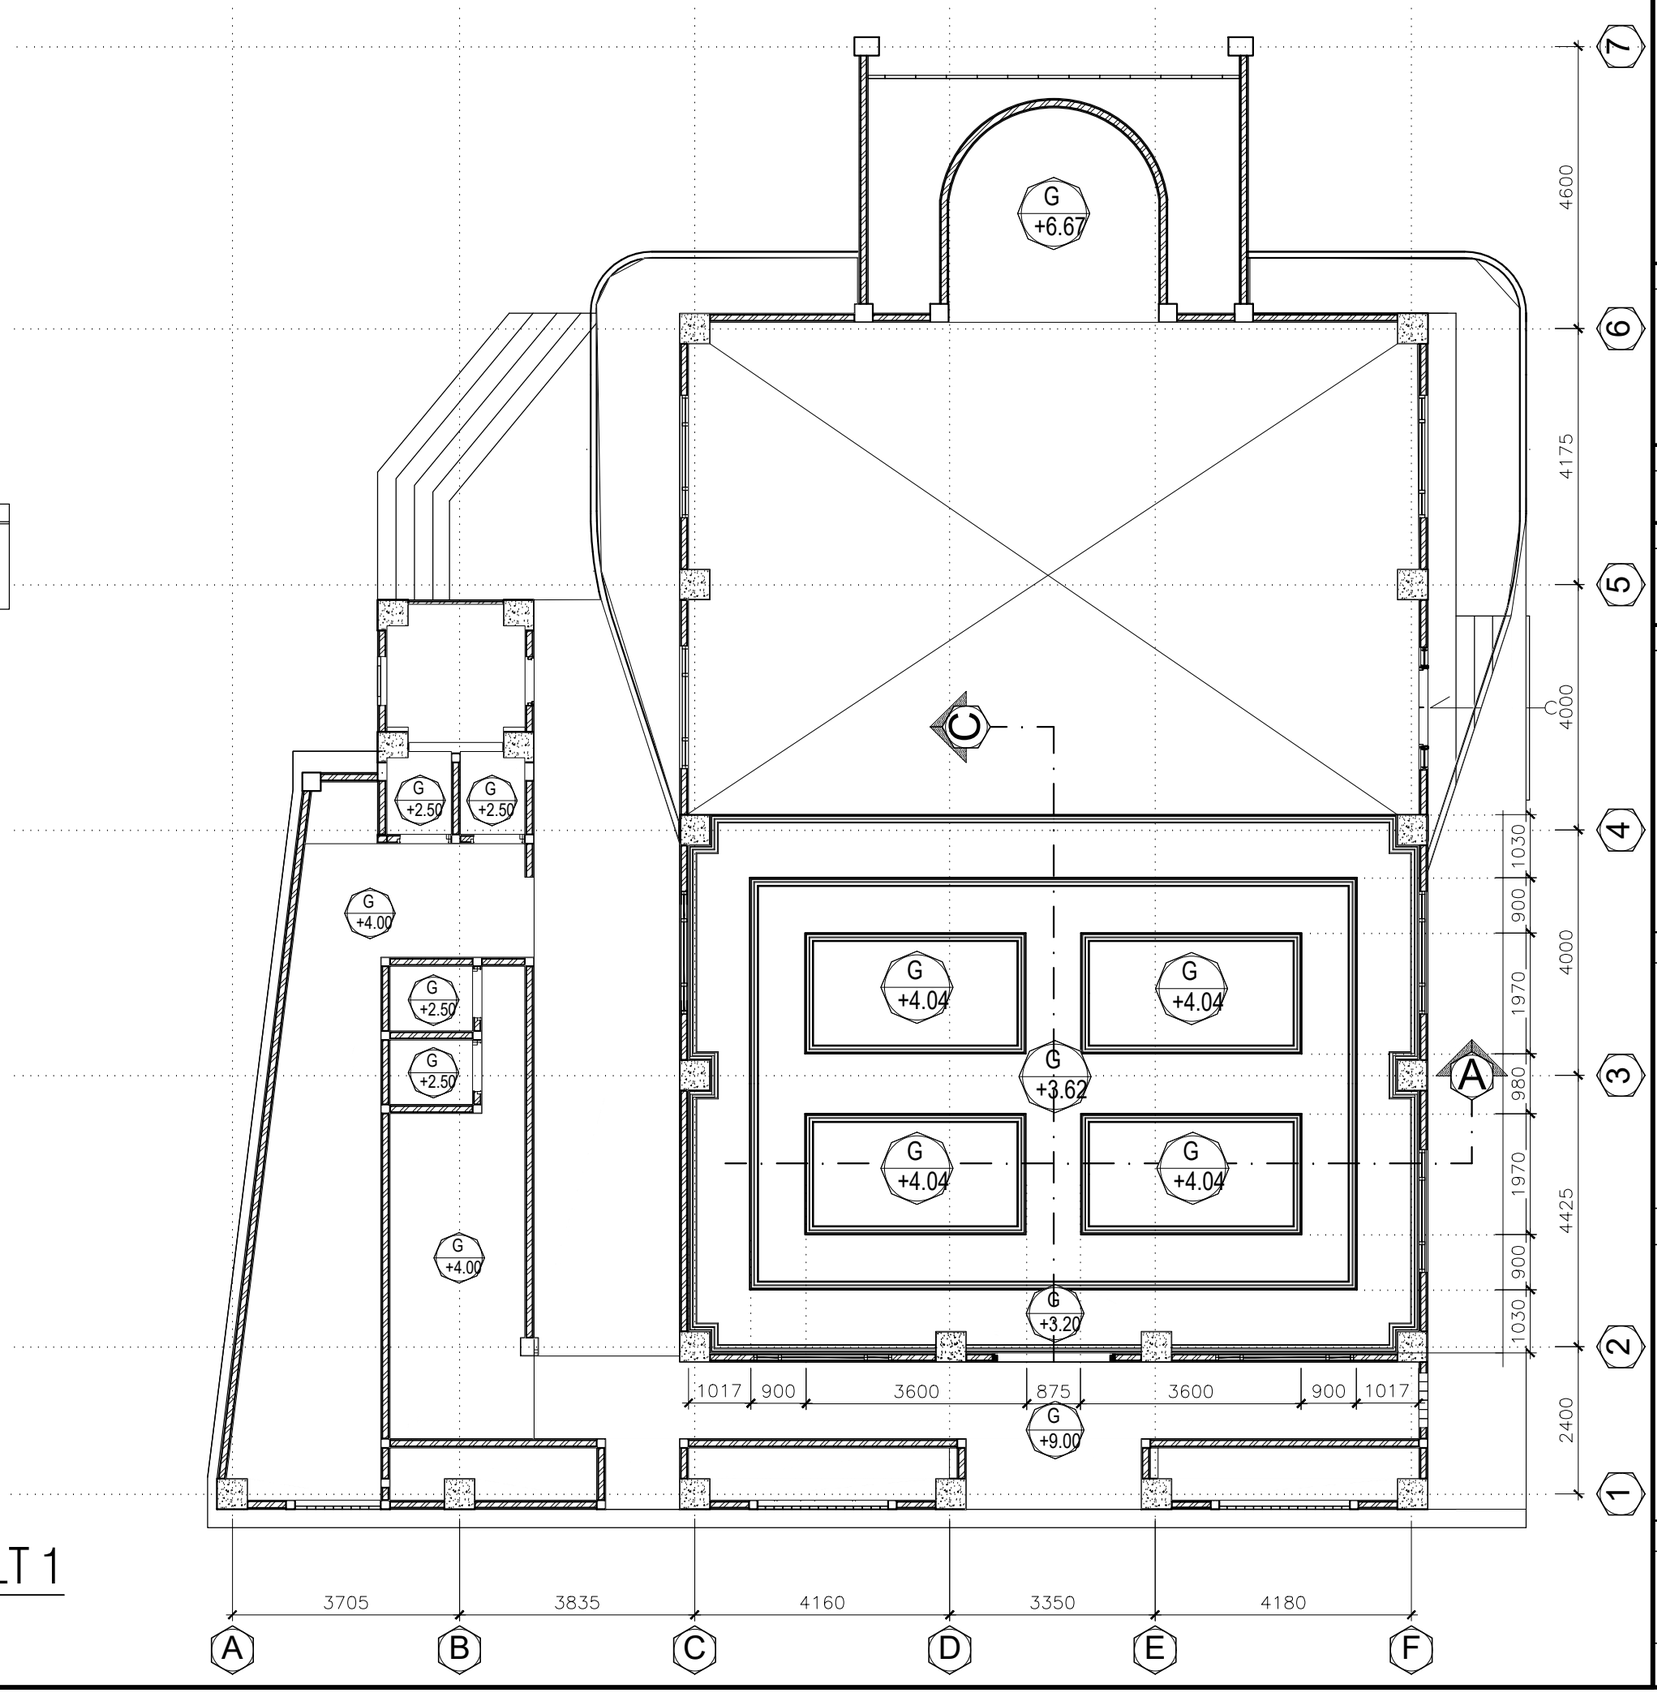

DENAH PLAFON LT 1

Skala 1 : 100

KEMENTERIAN KETENAGAKERJAAN REPUBLIK INDONESIA
SEKRETARIAT JENDERAL
Jl. Jend. Gatot Subroto kav. 51 Tlp.021-52963358. Jakarta Selatan

PEKERJAAN

Renovasi Masjid Kemnaker Gatsu 44

TAHUN ANGGARAN

2024

LOKASI

Jl. Jend. Gatot Subroto Kav. 44
Jakarta Selatan

MENGETAHUI / MENYETUJUI

Pejabat Pembuat Komitmen (PPK)
Biro Umum Setjen Kemnaker
Tahun 2024

Luthfi Firdaus
NIP 19790430 201101 1 012

KONSULTAN PERENCANA

PT. INTI AGUNG PERSADA


Ahmad Daffa
Direktur Utama

CATATAN

JUDUL GAMBAR			SKALA
DENAH PLAFOND1 LT 1			1:100
KODE GAMBAR	ARS-019	HALAMAN GAMBAR	021

TABEL KETERANGAN PLAFOND :

NOTASI	KETERANGAN
G	PLAFOND GYPSUM 9mm, SAMBUNGAN DITUTUP DENGAN COMPOUND, FINISH CAT, LIST TEPI PROFIL GYPSUM RANGKA HOLLOW GALVANISH (40 x 40 mm)

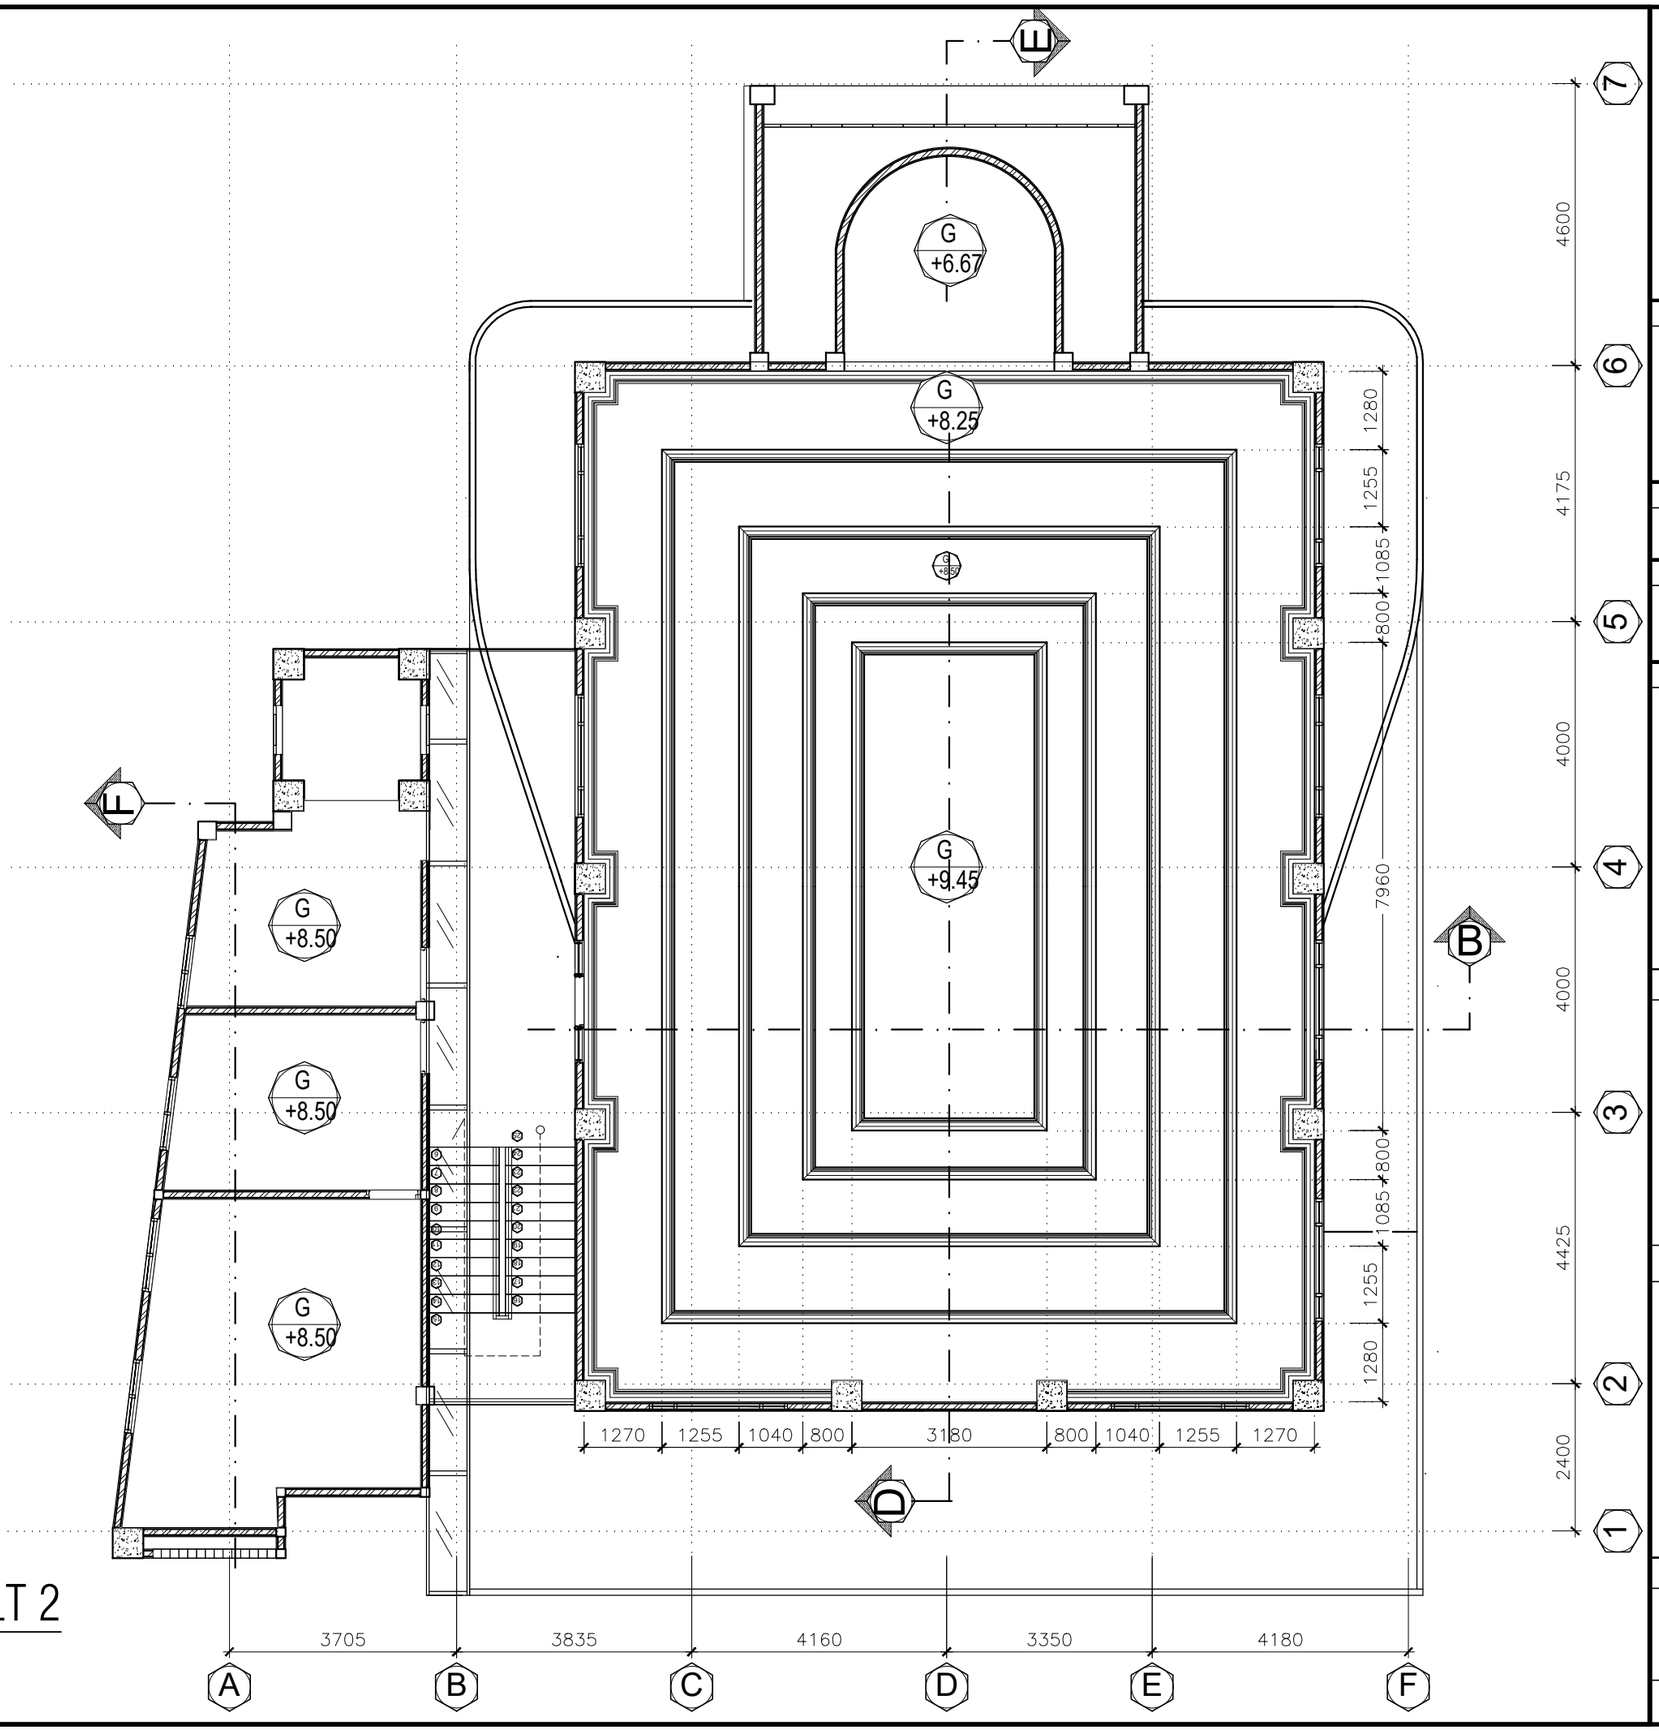

DENAH PLAFON LT 2

Skala 1 : 100

KEMENTERIAN KETENAGAKERJAAN REPUBLIK INDONESIA
SEKRETARIAT JENDERAL
Jl. Jend. Gatot Subroto kav. 51 Tlp.021-52963358. Jakarta Selatan

PEKERJAAN

Renovasi Masjid Kemnaker Gatsu 44

TAHUN ANGGARAN

2024

LOKASI

Jl. Jend. Gatot Subroto Kav. 44
Jakarta Selatan

MENGETAHUI / MENYETUJUI

Pejabat Pembuat Komitmen (PPK)
Biro Umum Setjen Kemnaker
Tahun 2024

Luthfi Firdaus
NIP 19790430 201101 1 012


KONSULTAN PERENCANA

PT. INTI AGUNG PERSADA

Ahmad Daffa
Direktur Utama


CATATAN

JUDUL GAMBAR			SKALA
DENAH PLAFOND LT 2			1:100
KODE GAMBAR	ARS–020	HALAMAN GAMBAR	022

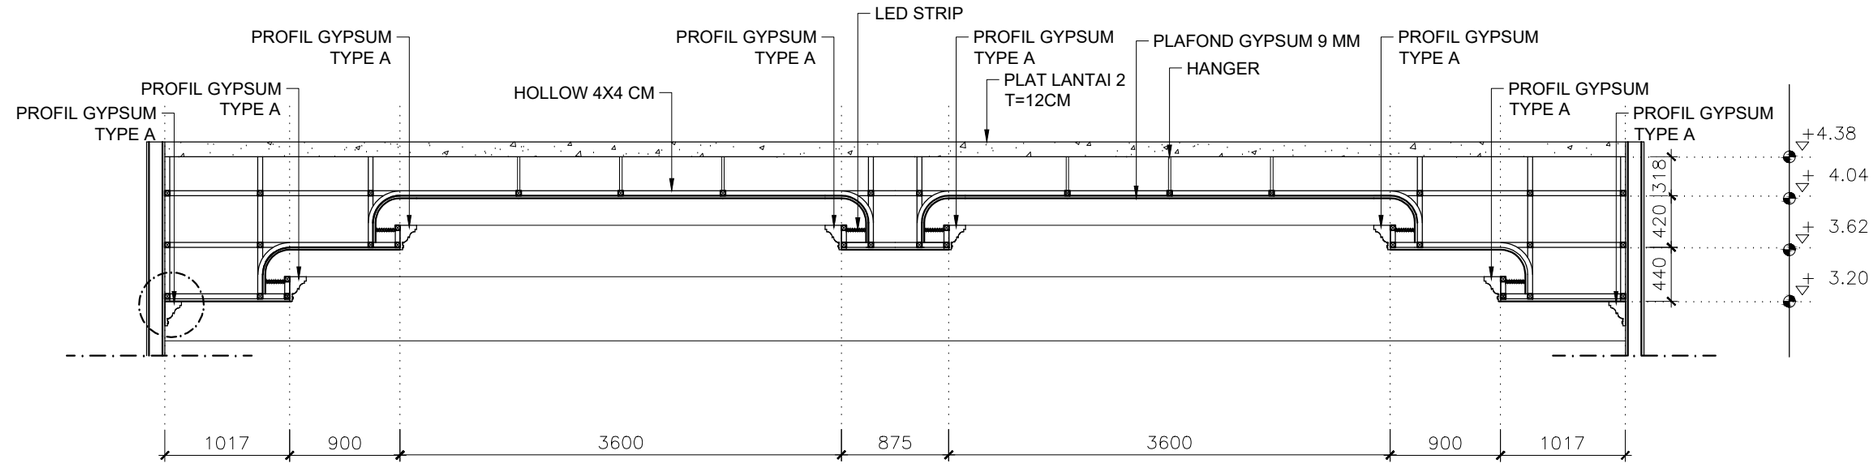


DETAIL PLAFOND A-A

Skala 1 : 50

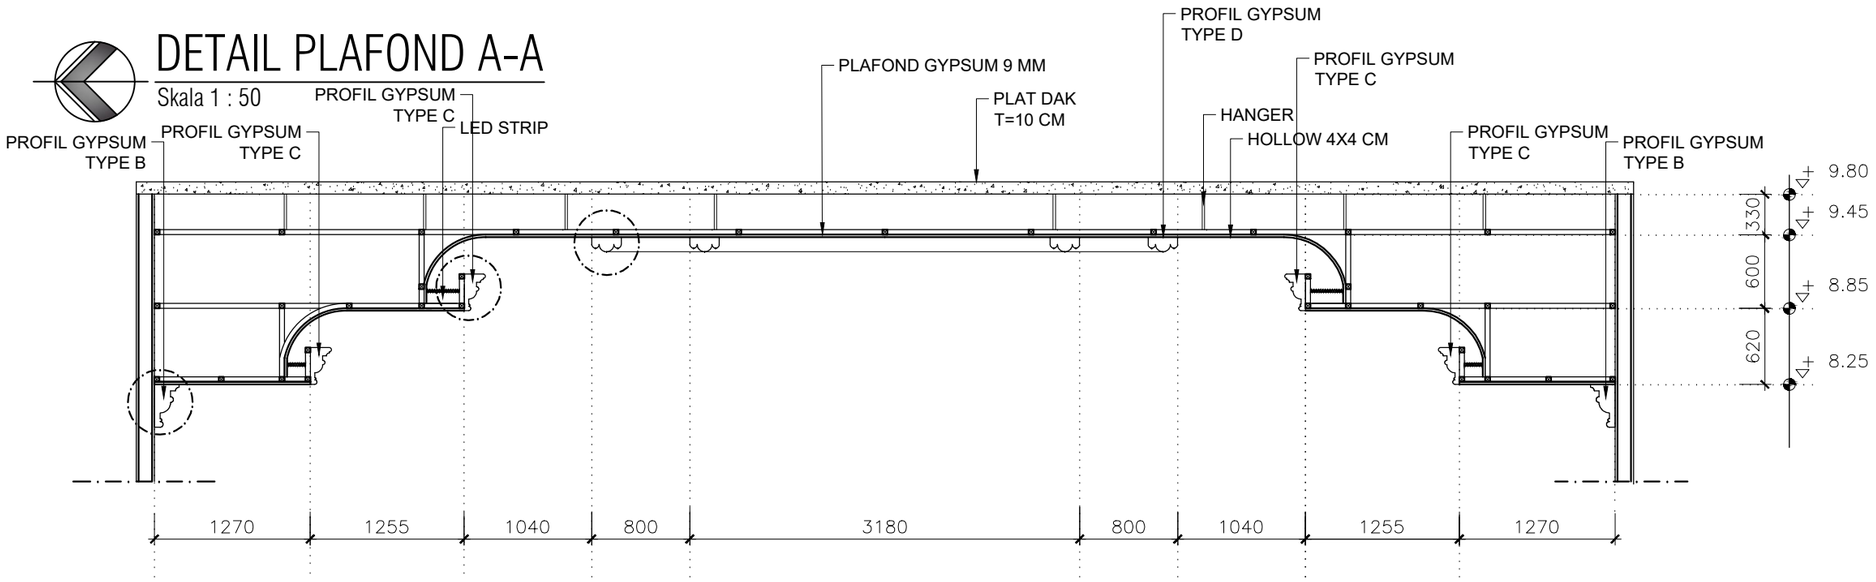


DETAIL PLAFOND B-B


Skala 1 : 50

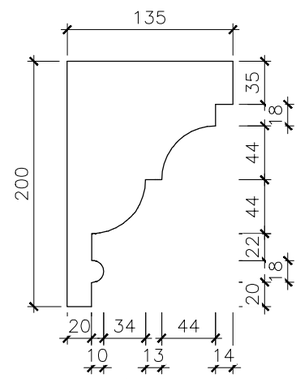


DETAIL A (PROFIL GYPSUM TYPE A)
Skala 1 : 5

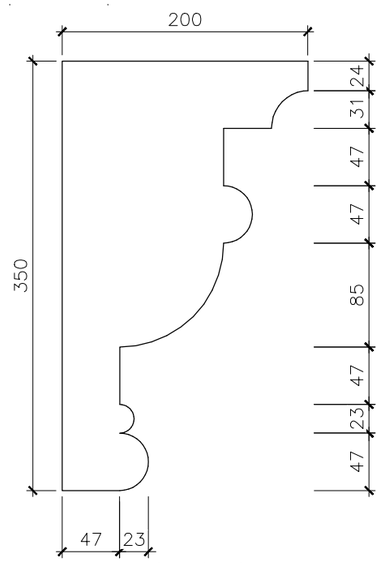

DETAIL B (PROFIL GYPSUM TYPE B)
Skala 1 : 5

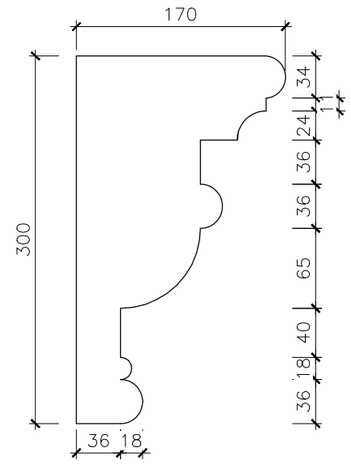

DETAIL C (PROFIL GYPSUM TYPE C)
Skala 1 : 5

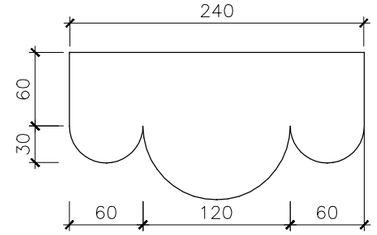

DETAIL C (PROFIL GYPSUM TYPE D)
Skala 1 : 5

KEMENTERIAN KETENAGAKERJAAN REPUBLIK INDONESIA
SEKRETARIAT JENDERAL
Jl. Jend. Gatot Subroto kav. 51 Tlp.021-52963358. Jakarta Selatan

PEKERJAAN

Renovasi Masjid Kemnaker Gatsu 44

TAHUN ANGGARAN

2024

LOKASI

Jl. Jend. Gatot Subroto Kav. 44
Jakarta Selatan

MENGETAHUI / MENYETUJUI

Pejabat Pembuat Komitmen (PPK)
Biro Umum Setjen Kemnaker
Tahun 2024

Luthfi Firdaus
NIP 19790430 201101 1 012


KONSULTAN PERENCANA

PT. INTI AGUNG PERSADA

Ahmad Daffa
Direktur Utama


CATATAN

JUDUL GAMBAR			SKALA
DETAIL PLAFOND (1)			1:50,1:5
KODE GAMBAR	ARS–021	HALAMAN GAMBAR	023

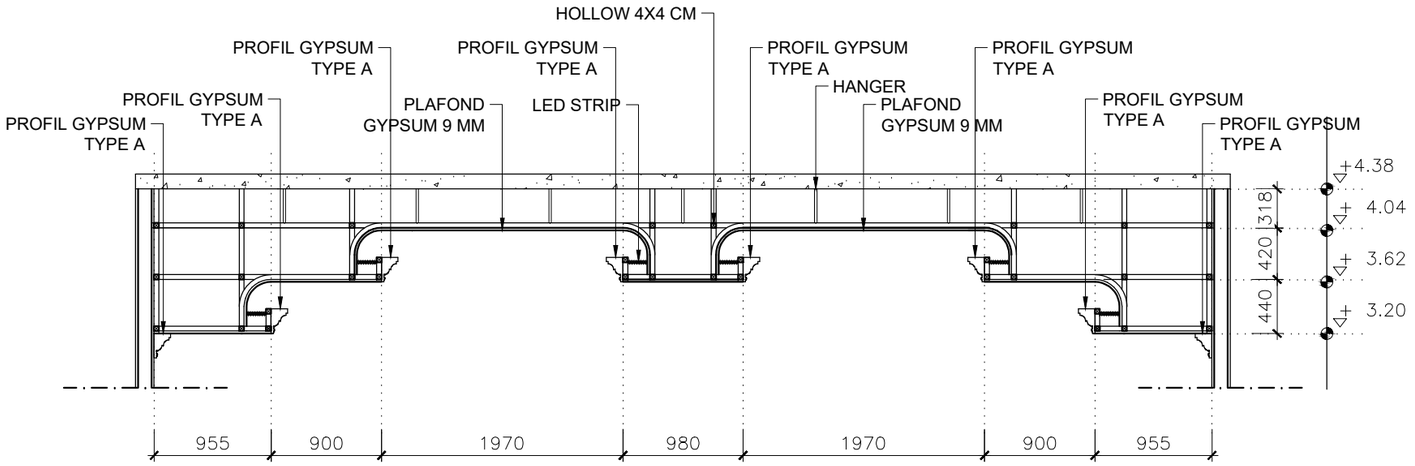

DETAIL PLAFOND C-C

Skala 1 : 50

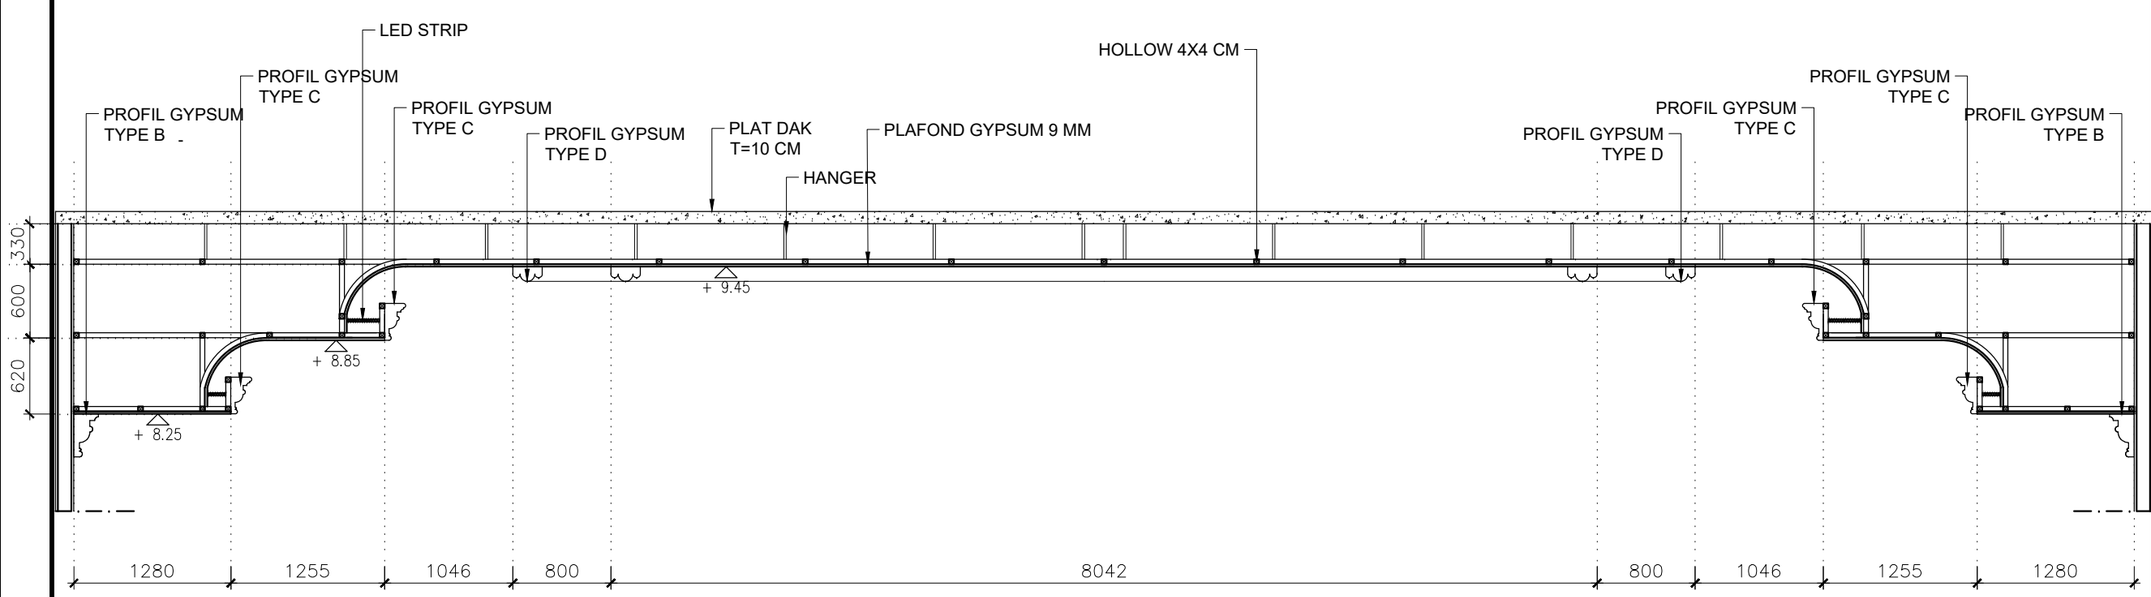

DETAIL PLAFOND D-D

Skala 1 : 50

KEMENTERIAN KETENAGAKERJAAN REPUBLIK INDONESIA
SEKRETARIAT JENDERAL
Jl. Jend. Gatot Subroto kav. 51 Tlp.021-52963358. Jakarta Selatan

PEKERJAAN

Renovasi Masjid Kemnaker Gatsu 44

TAHUN ANGGARAN

2024

LOKASI

Jl. Jend. Gatot Subroto Kav. 44
Jakarta Selatan

MENGETAHUI / MENYETUJUI

Pejabat Pembuat Komitmen (PPK)
Biro Umum Setjen Kemnaker
Tahun 2024

Luthfi Firdaus
NIP 19790430 201101 1 012

KONSULTAN PERENCANA


PT. INTI AGUNG PERSADA

Ahmad Daffa
Direktur Utama

CATATAN


JUDUL GAMBAR	SKALA
DETAIL PLAFOND (2)	1:50

KODE GAMBAR	ARS-022	HALAMAN GAMBAR	024

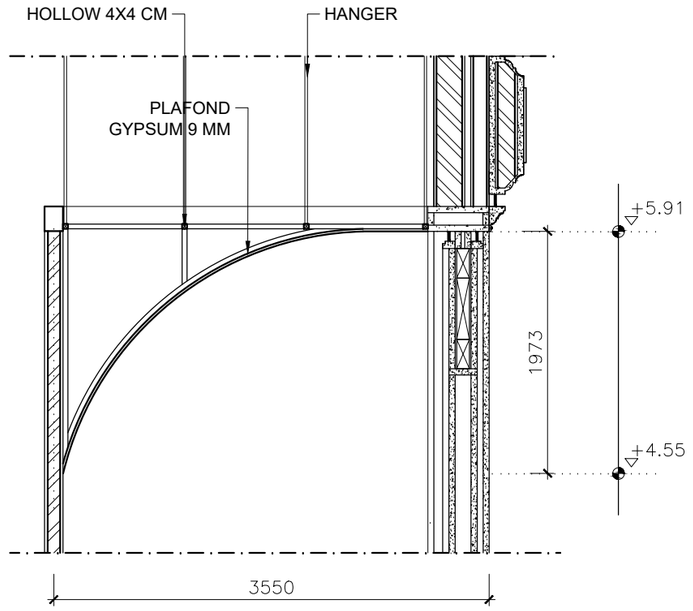

DETAIL PLAFOND E-E

Skala 1 : 50

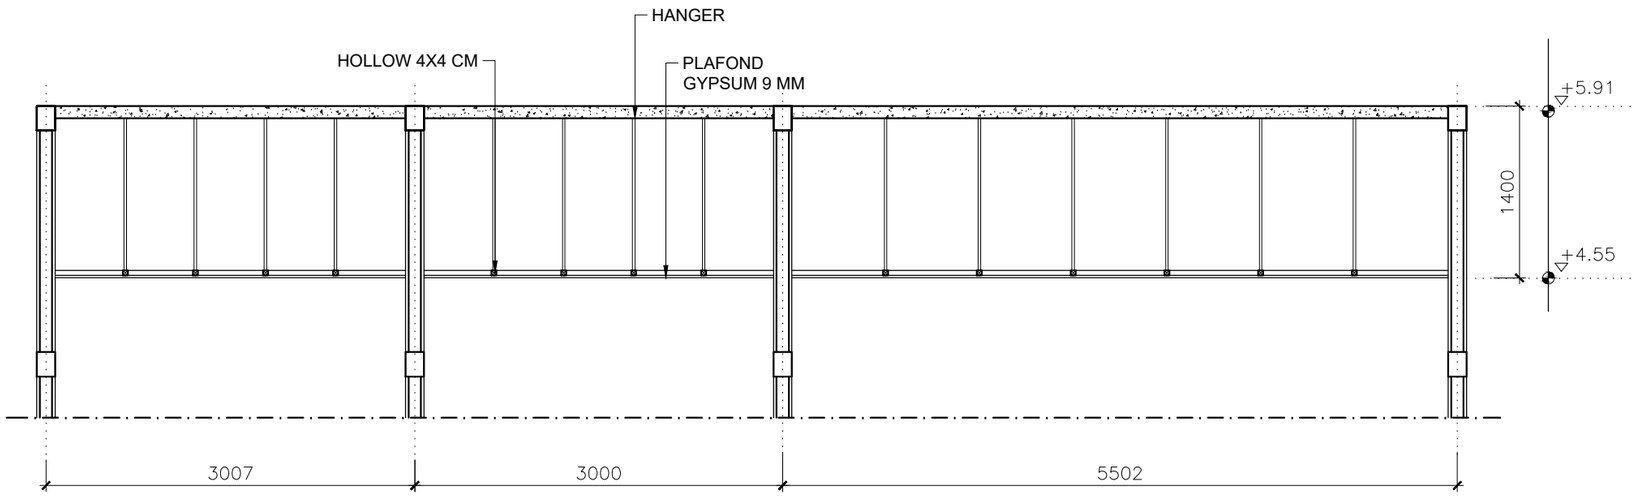

DETAIL PLAFOND F-F

Skala 1 : 50

KEMENTERIAN KETENAGAKERJAAN REPUBLIK INDONESIA
SEKRETARIAT JENDERAL
Jl. Jend. Gatot Subroto kav. 51 Tlp.021-52963358. Jakarta Selatan

PEKERJAAN

Renovasi Masjid Kemnaker Gatsu 44

TAHUN ANGGARAN

2024

LOKASI

Jl. Jend. Gatot Subroto Kav. 44
Jakarta Selatan

MENGETAHUI / MENYETUJUI

Pejabat Pembuat Komitmen (PPK)
Biro Umum Setjen Kemnaker
Tahun 2024

Luthfi Firdaus
NIP 19790430 201101 1 012

KONSULTAN PERENCANA

PT. INTI AGUNG PERSADA


Ahmad Daffa
Direktur Utama

CATATAN

JUDUL GAMBAR	SKALA
DETAIL PLAFOND (3)	1:50

KODE GAMBAR	ARS-023	HALAMAN GAMBAR	025

NOTASI	KETERANGAN
I	PLASTER, ACI & CAT DINDING INTERIOR
E	PLASTER, ACI & CAT DINDING EKSTERIOR (WATERSHIELD)
G	GRANITE 80 X 80 CM

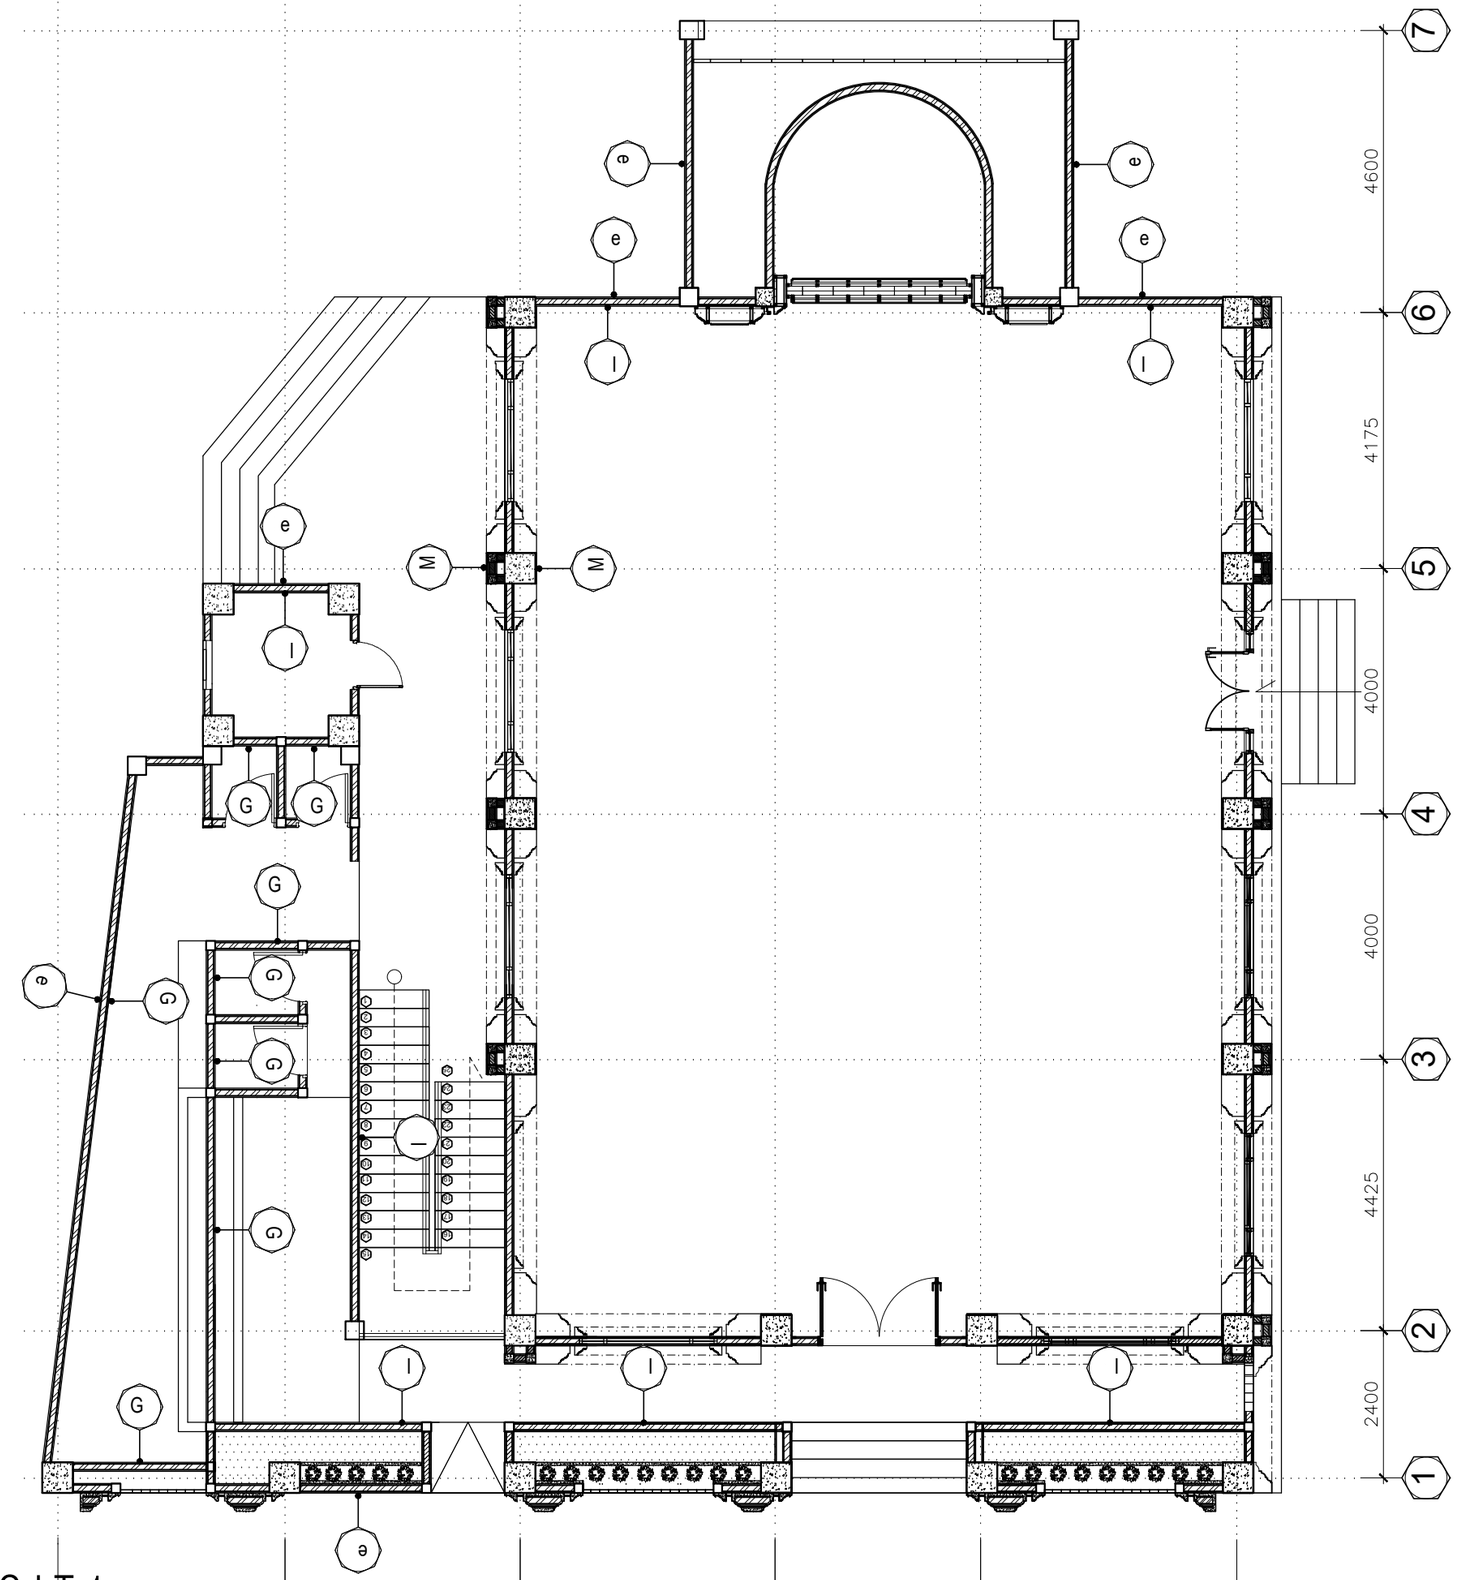

DENAH FINISHING DINDING LT.1

Skala 1 : 100

KEMENTERIAN KETENAGAKERJAAN REPUBLIK INDONESIA
SEKRETARIAT JENDERAL
Jl. Jend. Gatot Subroto kav. 51 Tlp.021-52963358. Jakarta Selatan

PEKERJAAN

Renovasi Masjid Kemnaker Gatsu 44

TAHUN ANGGARAN

2024

LOKASI

Jl. Jend. Gatot Subroto Kav. 44
Jakarta Selatan

MENGETAHUI / MENYETUJUI

Pejabat Pembuat Komitmen (PPK)
Biro Umum Setjen Kemnaker
Tahun 2024

Luthfi Firdaus
NIP 19790430 201101 1 012

KONSULTAN PERENCANA


PT. INTI AGUNG PERSADA

Ahmad Daffa
Direktur Utama

CATATAN

JUDUL GAMBAR			SKALA
DENAH FIN DINDING LT 1			1:100
KODE GAMBAR	ARS–024	HALAMAN GAMBAR	026

NOTASI	KETERANGAN
I	PLASTER, ACI & CAT DINDING INTERIOR
E	PLASTER, ACI & CAT DINDING EKSTERIOR (WATERSHIELD)
M	MARMER UK 100 X 160 CM
G	GRANITE 60 X 60 CM

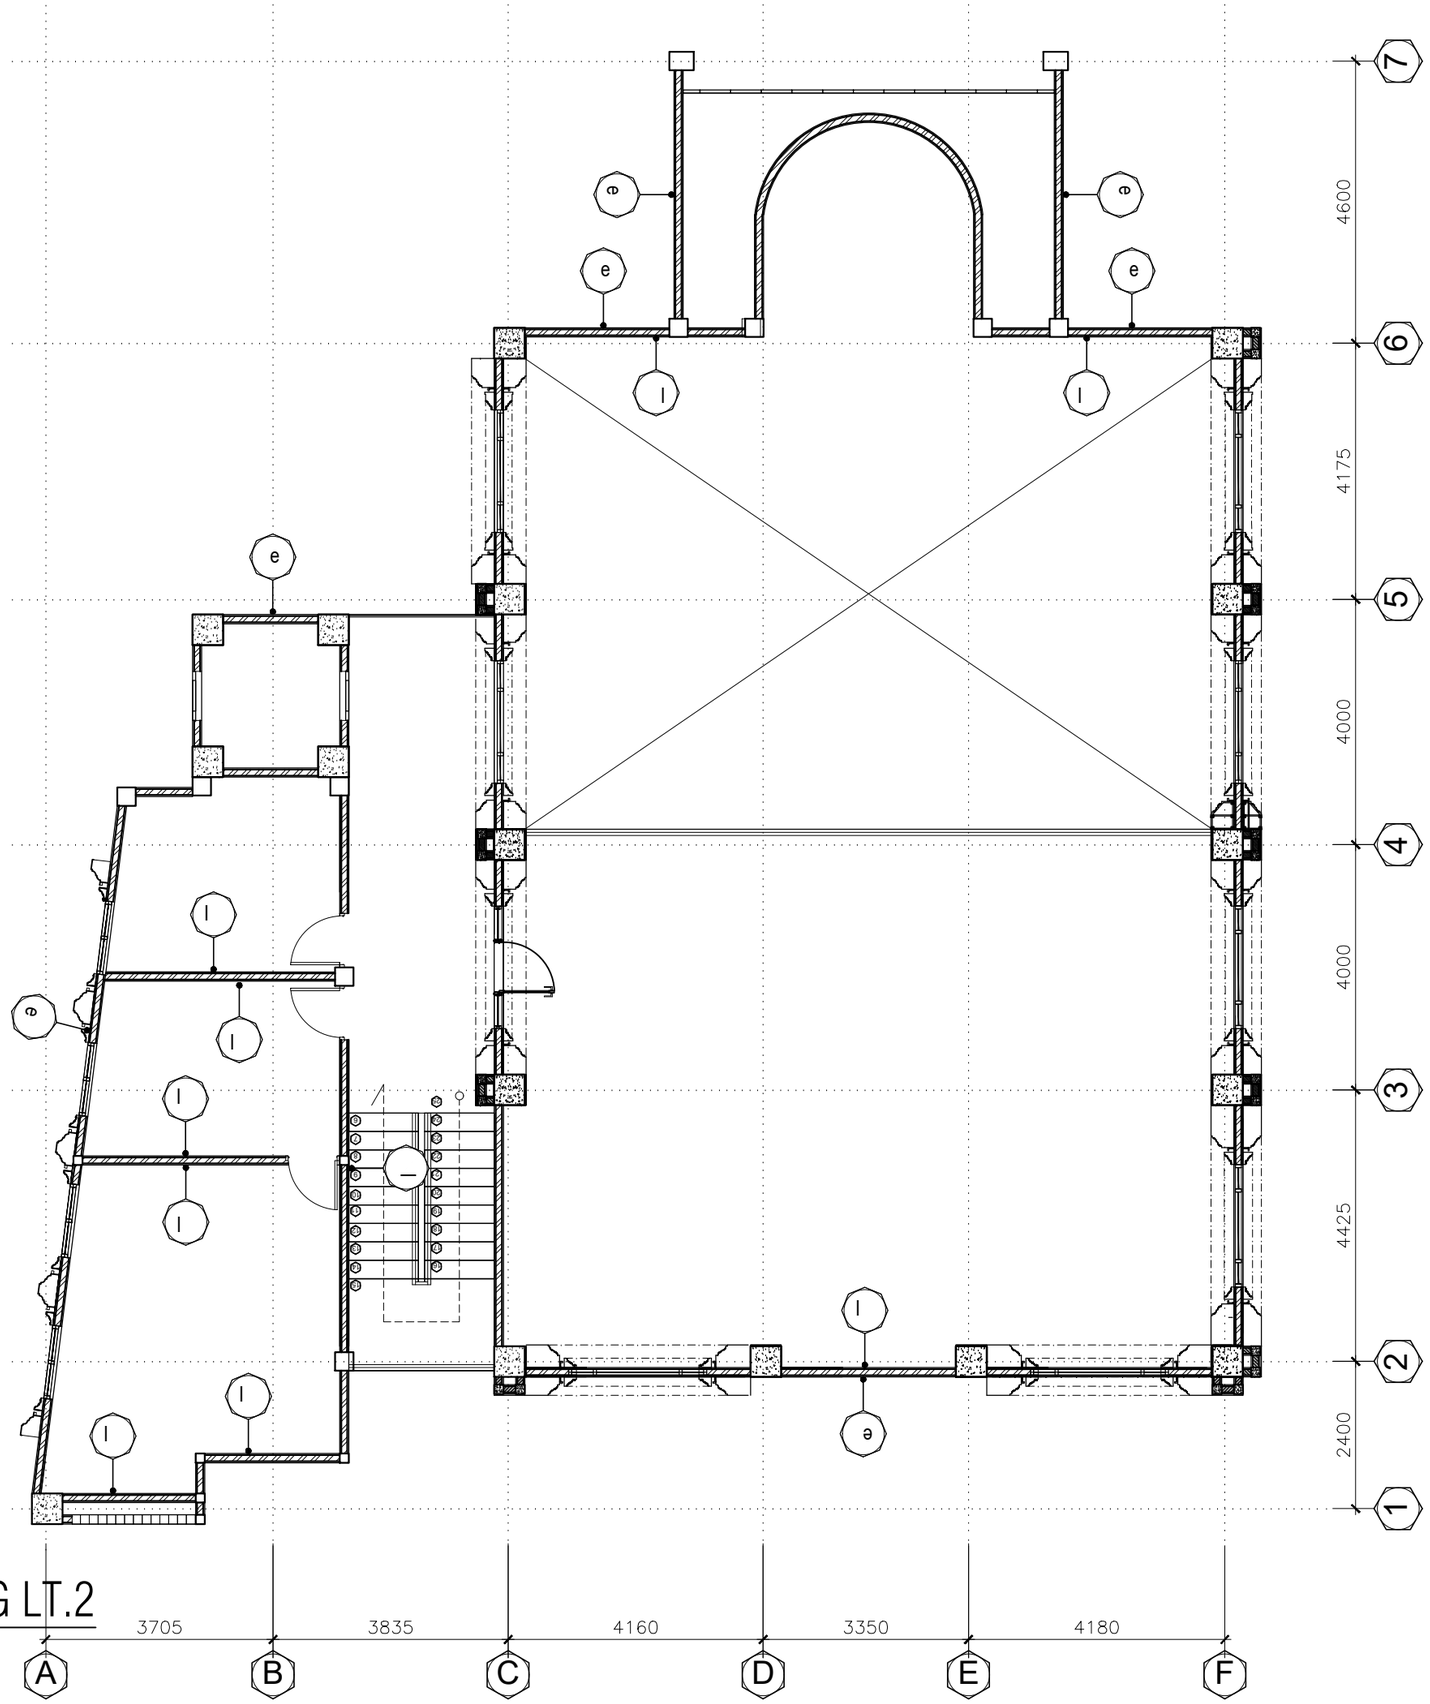

DENAH FINISHING DINDING LT.2

Skala 1 : 100

KEMENTERIAN KETENAGAKERJAAN REPUBLIK INDONESIA
SEKRETARIAT JENDERAL
Jl. Jend. Gatot Subroto kav. 51 Tlp.021-52963358. Jakarta Selatan

PEKERJAAN

Renovasi Masjid Kemnaker Gatsu 44

TAHUN ANGGARAN

2024

LOKASI

Jl. Jend. Gatot Subroto Kav. 44
Jakarta Selatan

MENGETAHUI / MENYETUJUI

Pejabat Pembuat Komitmen (PPK)
Biro Umum Setjen Kemnaker
Tahun 2024

Luthfi Firdaus
NIP 19790430 201101 1 012


KONSULTAN PERENCANA

PT. INTI AGUNG PERSADA

Ahmad Daffa
Direktur Utama

CATATAN

JUDUL GAMBAR			SKALA
DENAH FIN DINDING LT 2			1:100
KODE GAMBAR	ARS–025	HALAMAN GAMBAR	027

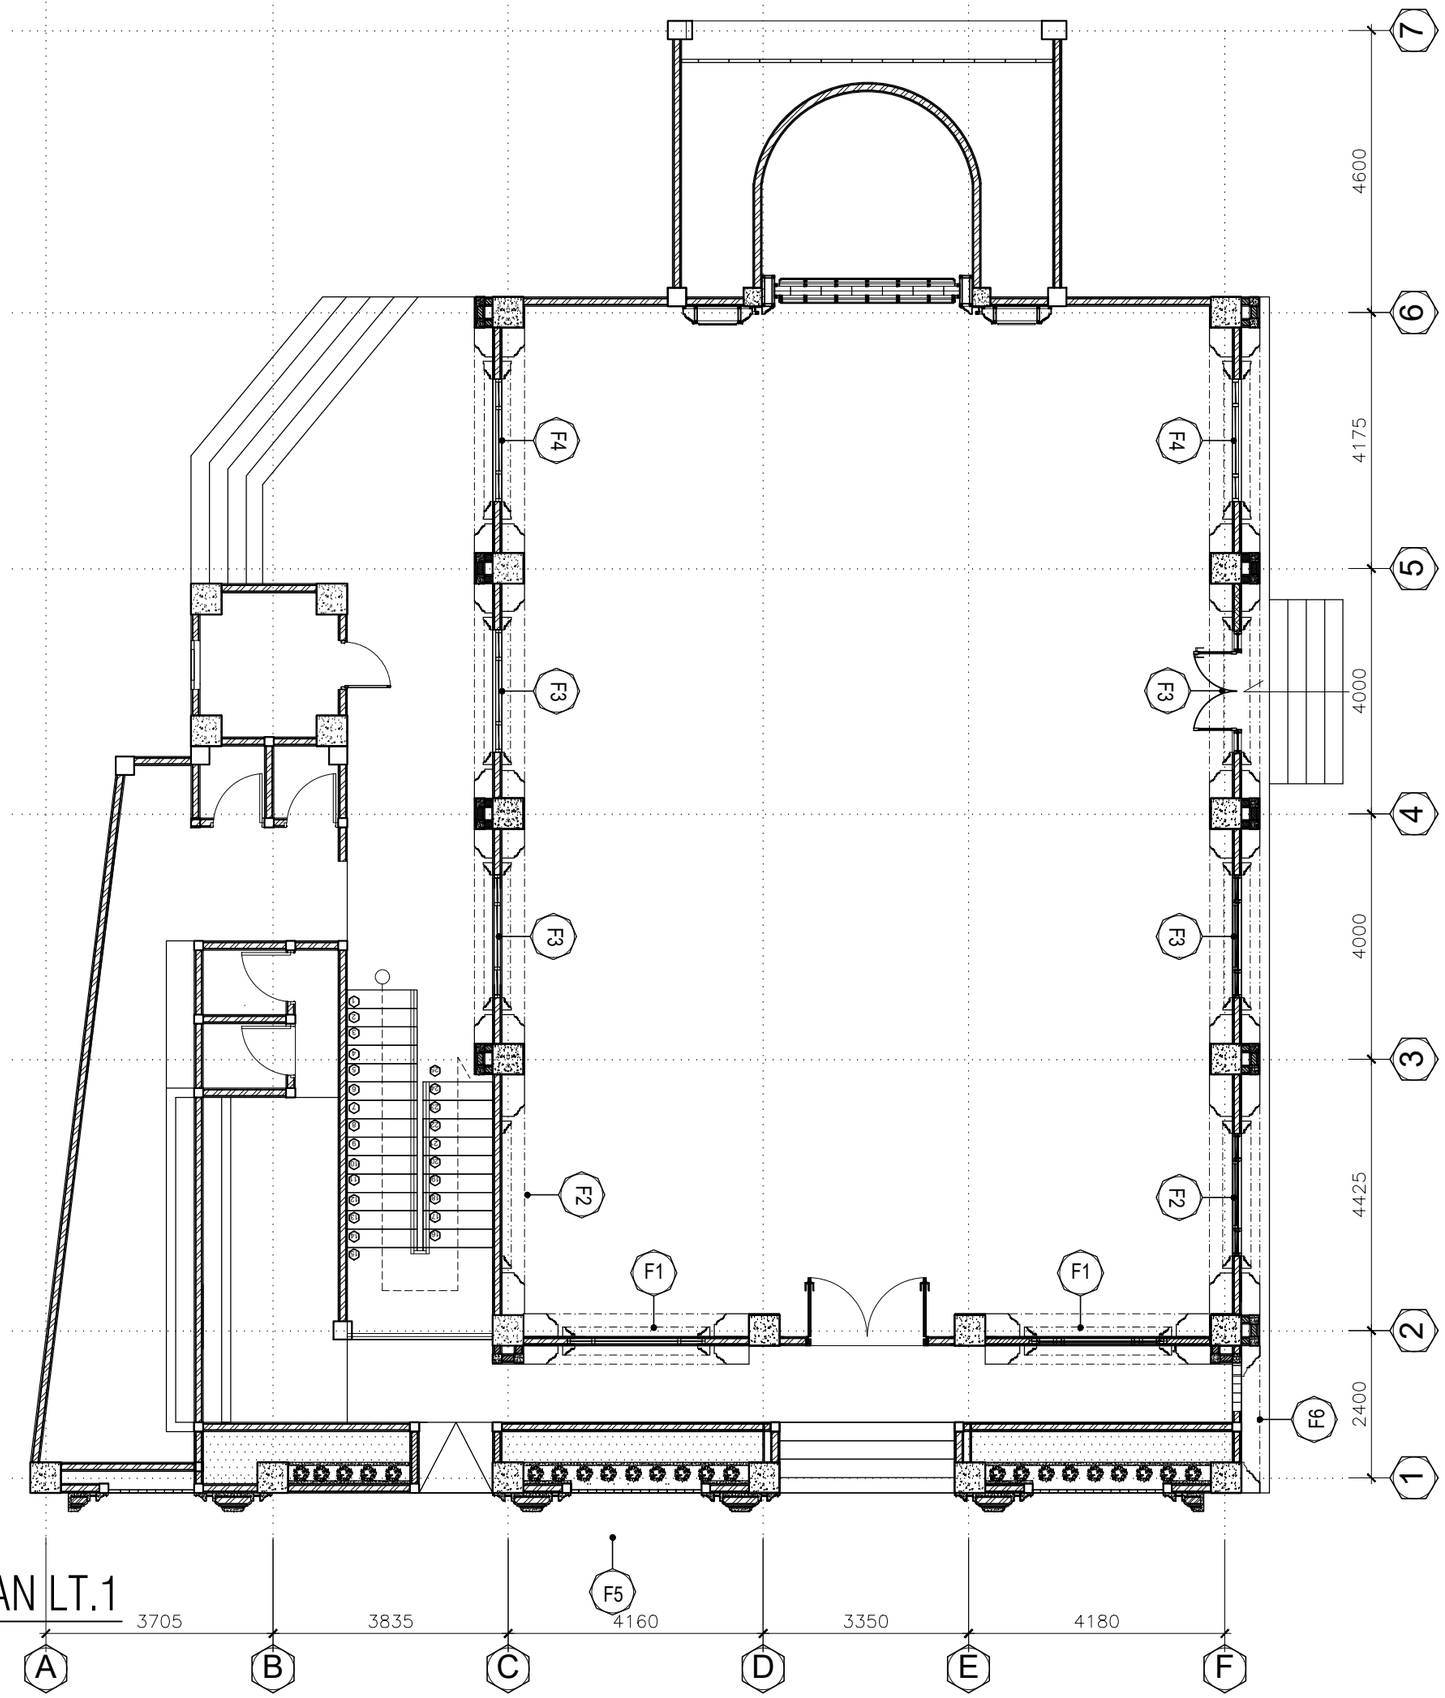

DENAH FRAME KRAWANGAN LT.1

Skala 1 : 100

KEMENTERIAN KETENAGAKERJAAN REPUBLIK INDONESIA
SEKRETARIAT JENDERAL
Jl. Jend. Gatot Subroto kav. 51 Tlp.021-52963358. Jakarta Selatan

PEKERJAAN

Renovasi Masjid Kemnaker Gatsu 44

TAHUN ANGGARAN

2024

LOKASI

Jl. Jend. Gatot Subroto Kav. 44
Jakarta Selatan

MENGETAHUI / MENYETUJUI

Pejabat Pembuat Komitmen (PPK)
Biro Umum Setjen Kemnaker
Tahun 2024

Luthfi Firdaus
NIP 19790430 201101 1 012


KONSULTAN PERENCANA

PT. INTI AGUNG PERSADA

Ahmad Daffa
Direktur Utama

CATATAN

JUDUL GAMBAR			SKALA
DENAH FRAME KRAWANGAN LT 1			1:100
KODE GAMBAR	ARS–026	HALAMAN GAMBAR	028

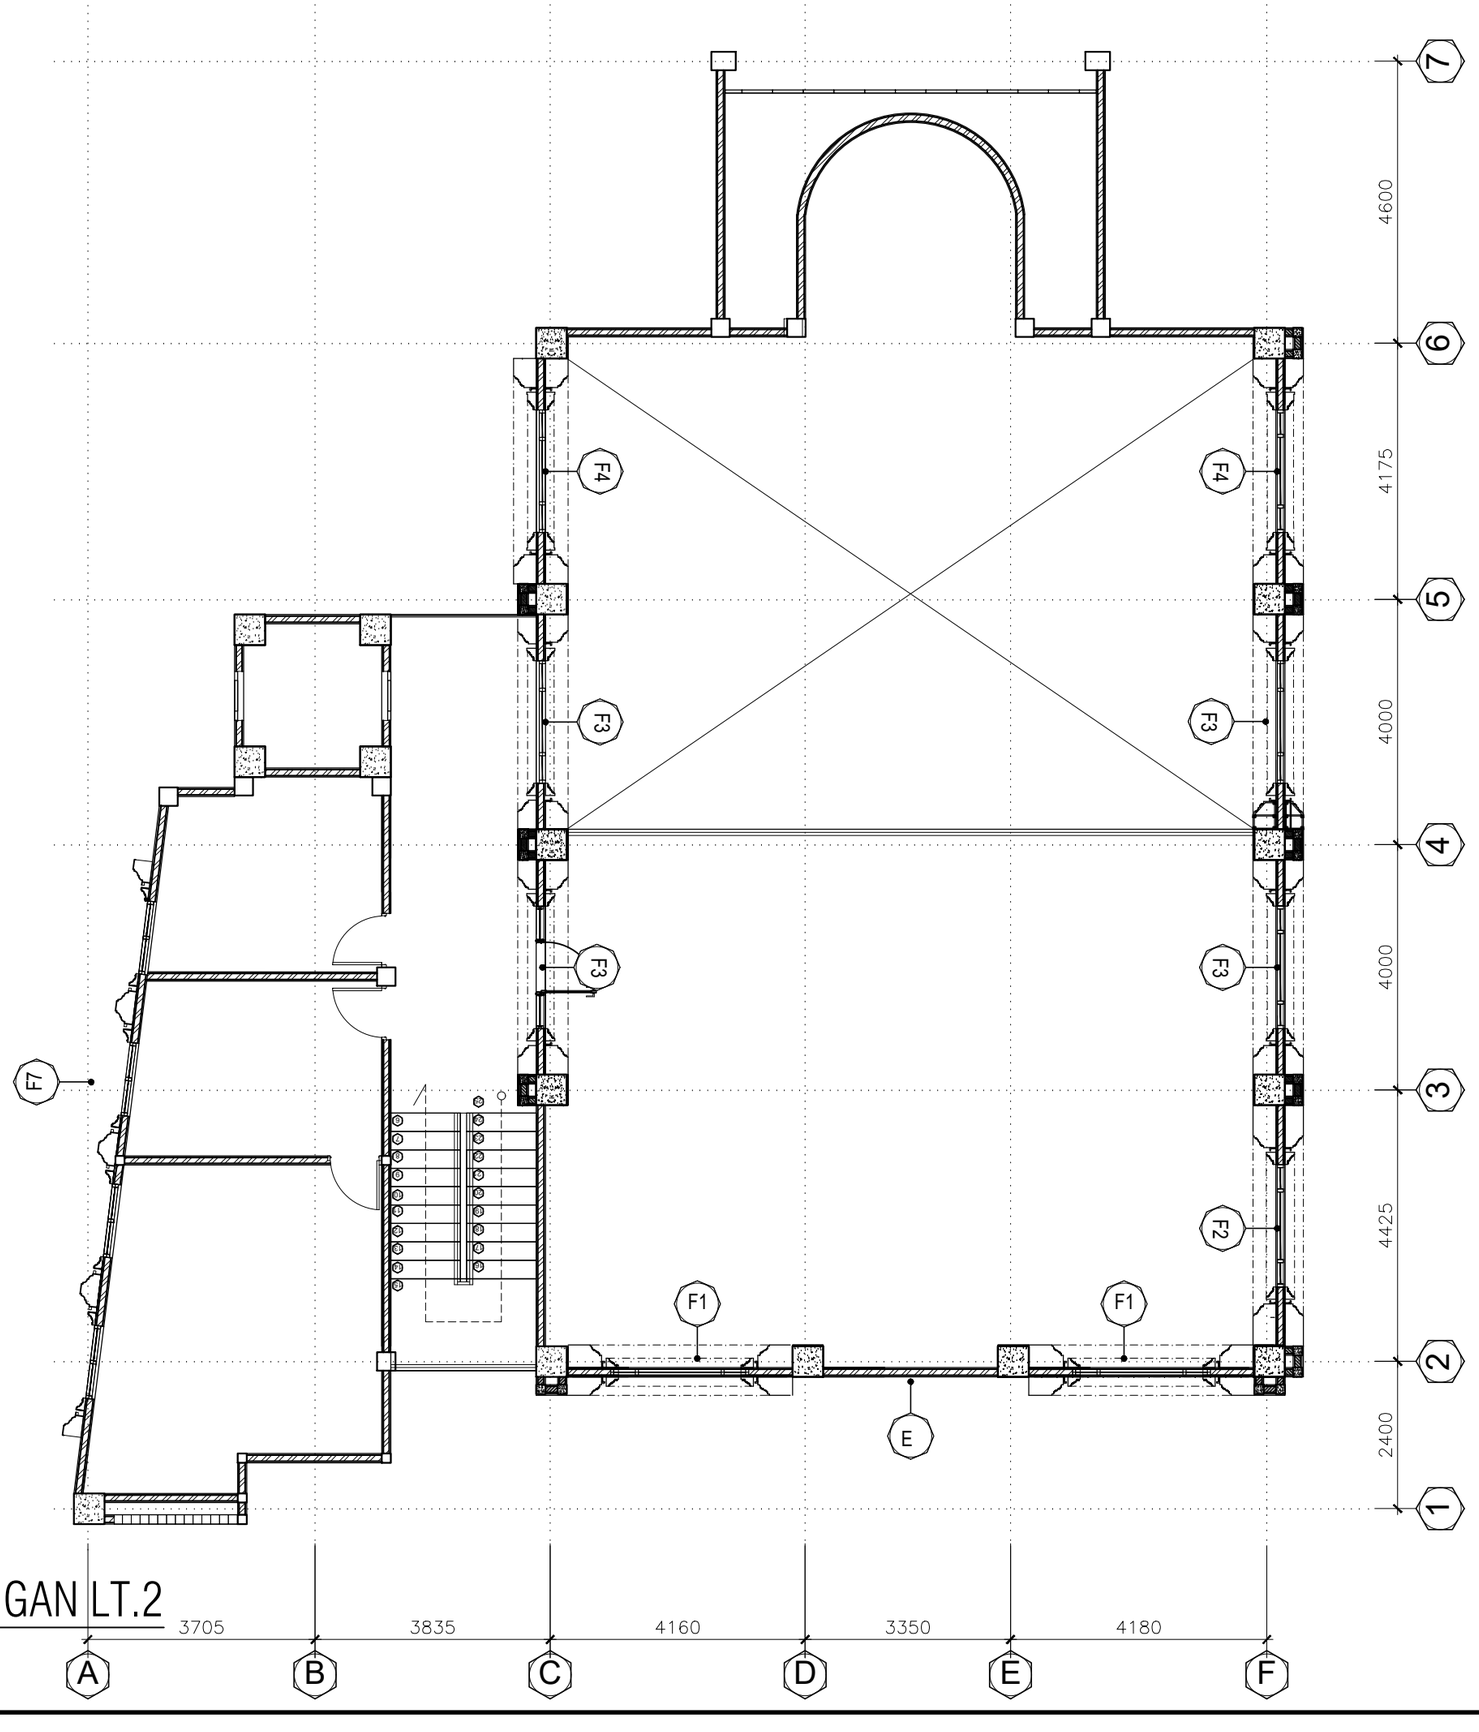

DENAH FRAME KRAWANGAN LT.2

Skala 1 : 100

KEMENTERIAN KETENAGAKERJAAN REPUBLIK INDONESIA
SEKRETARIAT JENDERAL
Jl. Jend. Gatot Subroto kav. 51 Tlp.021-52963358. Jakarta Selatan

PEKERJAAN

Renovasi Masjid Kemnaker Gatsu 44

TAHUN ANGGARAN

2024

LOKASI

Jl. Jend. Gatot Subroto Kav. 44
Jakarta Selatan

MENGETAHUI / MENYETUJUI

Pejabat Pembuat Komitmen (PPK)
Biro Umum Setjen Kemnaker
Tahun 2024

Luthfi Firdaus
NIP 19790430 201101 1 012


KONSULTAN PERENCANA

PT. INTI AGUNG PERSADA

Ahmad Daffa
Direktur Utama


CATATAN

JUDUL GAMBAR			SKALA
DENAH FRAME KRAWANGAN LT 2			1:100
KODE GAMBAR	ARS–027	HALAMAN GAMBAR	029

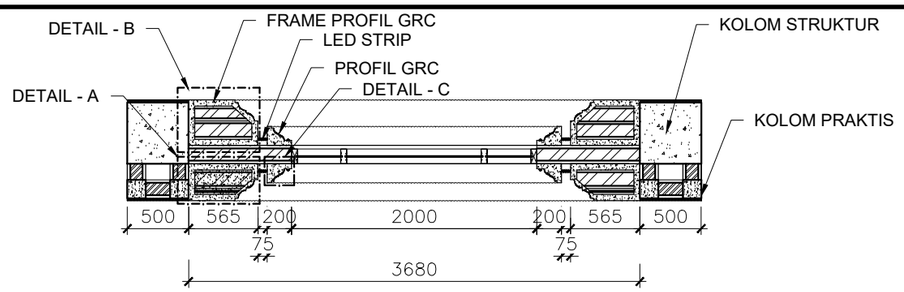


DENAH KRAWANGAN TYPE F1

Skala 1 : 50

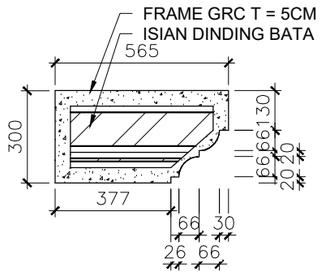


DETAIL A

Skala 1 : 20

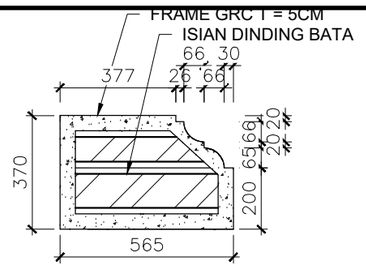


DETAIL B

Skala 1 : 20

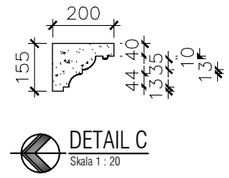


DETAIL C

Skala 1 : 20

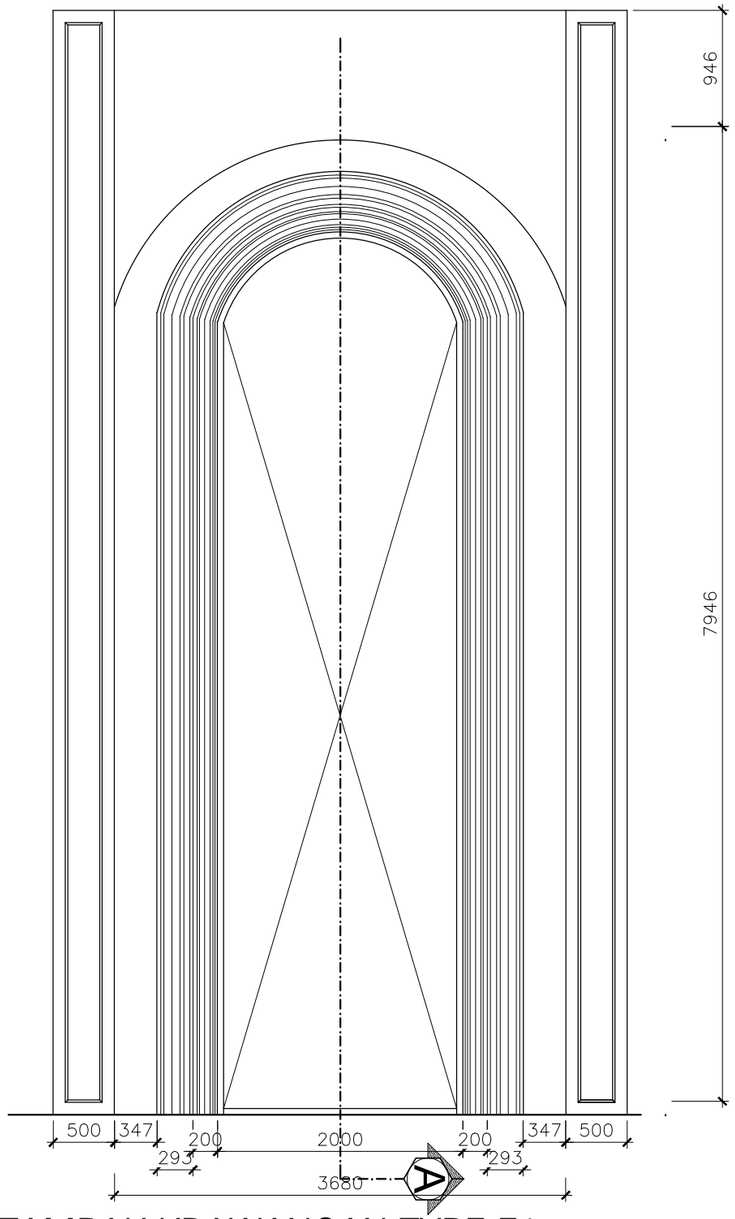

TAMPAK KRAWANGAN TYPE F1

Skala 1 : 50

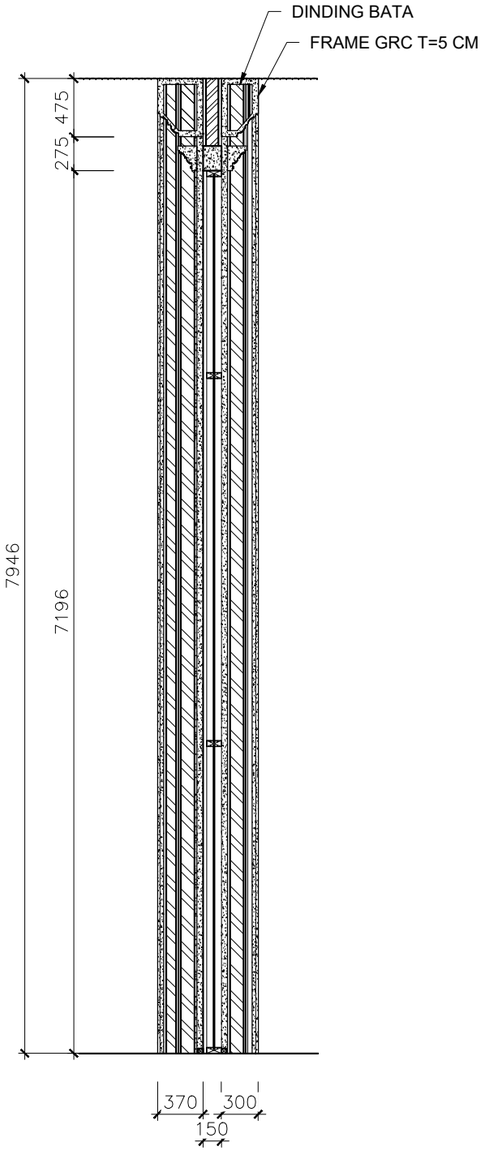

POTONGAN A-A

Skala 1 : 50

KEMENTERIAN KETENAGAKERJAAN REPUBLIK INDONESIA

SEKRETARIAT JENDERAL

Jl. Jend. Gatot Subroto kav. 51 Tlp.021-52963358. Jakarta Selatan

PEKERJAAN

Renovasi Masjid Kemnaker Gatsu 44

TAHUN ANGGARAN

2024

LOKASI

Jl. Jend. Gatot Subroto Kav. 44
Jakarta Selatan

MENGETAHUI / MENYETUJUI

Pejabat Pembuat Komitmen (PPK)
Biro Umum Setjen Kemnaker
Tahun 2024

Luthfi Firdaus
NIP 19790430 201101 1 012


KONSULTAN PERENCANA

PT. INTI AGUNG PERSADA

Ahmad Daffa
Direktur Utama


CATATAN

JUDUL GAMBAR			SKALA
DETAIL KRAWANGAN F1			1:50,1:20
KODE GAMBAR	ARS–028	HALAMAN GAMBAR	030

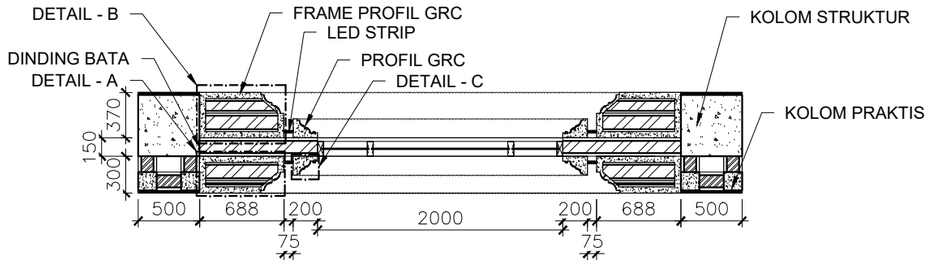


DENAH KRAWANGAN TYPE F2

Skala 1 : 50

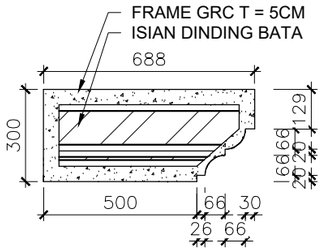


DETAIL A

Skala 1 : 20

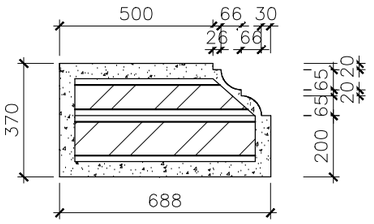


DETAIL B

Skala 1 : 20

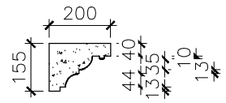


DETAIL C

Skala 1 : 20

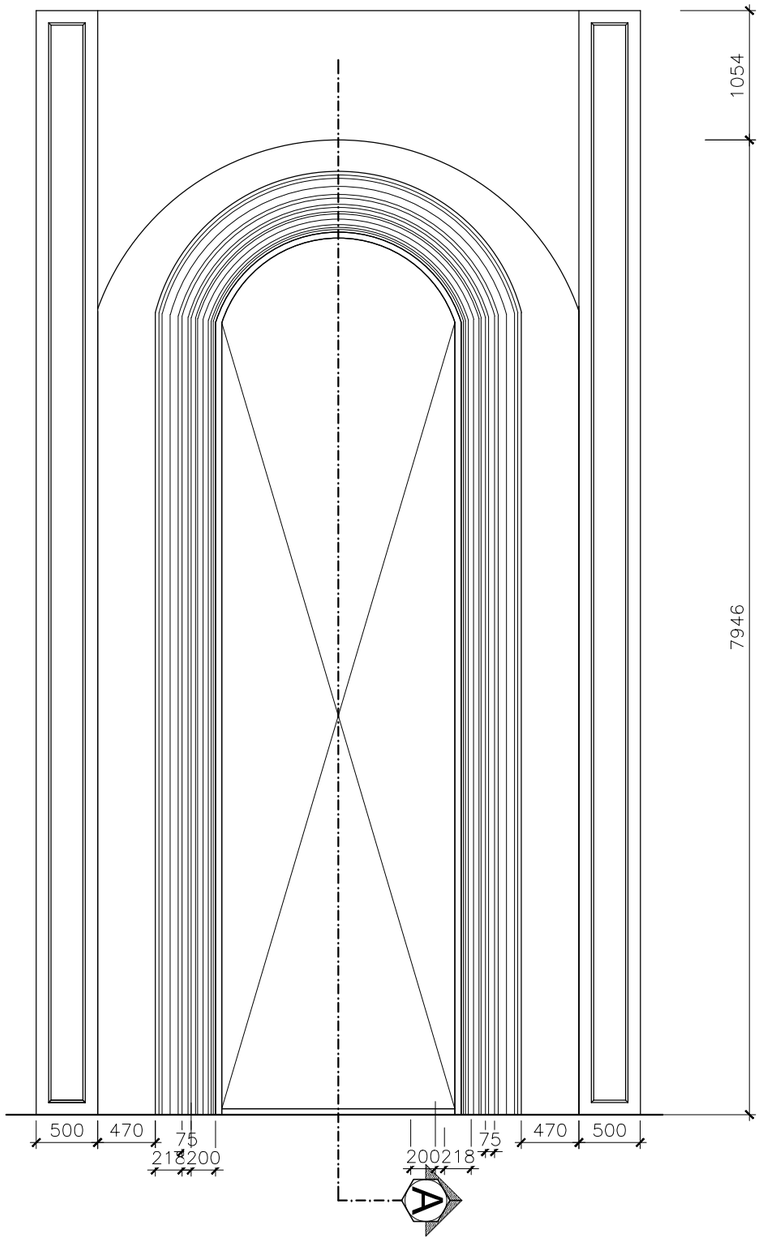

DETAIL KRAWANGAN TYPE F2

Skala 1 : 50

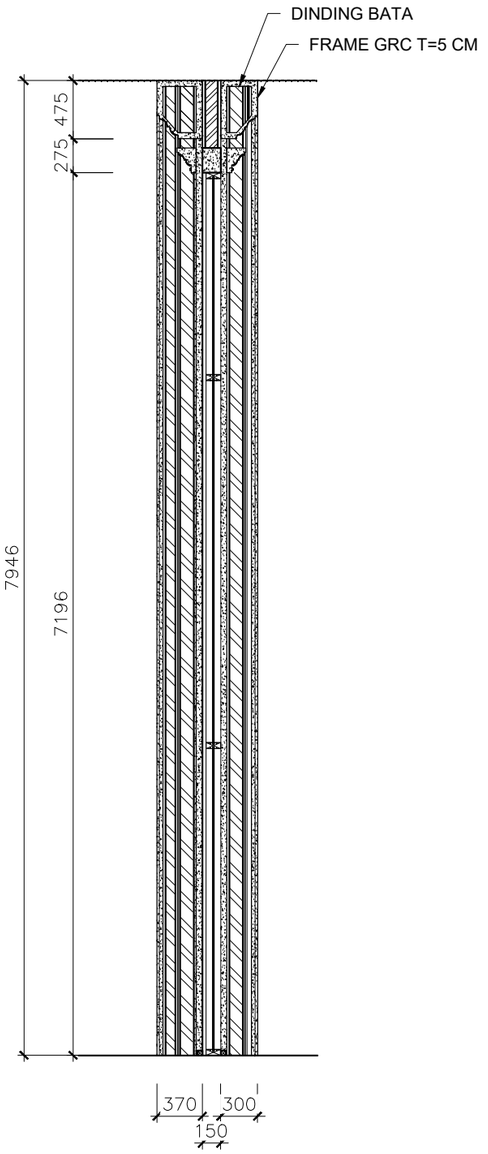

POTONGAN A-A

Skala 1 : 50

KEMENTERIAN KETENAGAKERJAAN REPUBLIK INDONESIA

SEKRETARIAT JENDERAL

Jl. Jend. Gatot Subroto kav. 51 Tlp.021-52963358. Jakarta Selatan

PEKERJAAN

Renovasi Masjid Kemnaker Gatsu 44

TAHUN ANGGARAN

2024

LOKASI

Jl. Jend. Gatot Subroto Kav. 44
Jakarta Selatan

MENGETAHUI / MENYETUJUI

Pejabat Pembuat Komitmen (PPK)
Biro Umum Setjen Kemnaker
Tahun 2024

Luthfi Firdaus
NIP 19790430 201101 1 012


KONSULTAN PERENCANA

PT. INTI AGUNG PERSADA

Ahmad Daffa
Direktur Utama


CATATAN

JUDUL GAMBAR			SKALA
DETAIL KRAWANGAN F2			1:50,1:20
KODE GAMBAR	ARS–029	HALAMAN GAMBAR	031

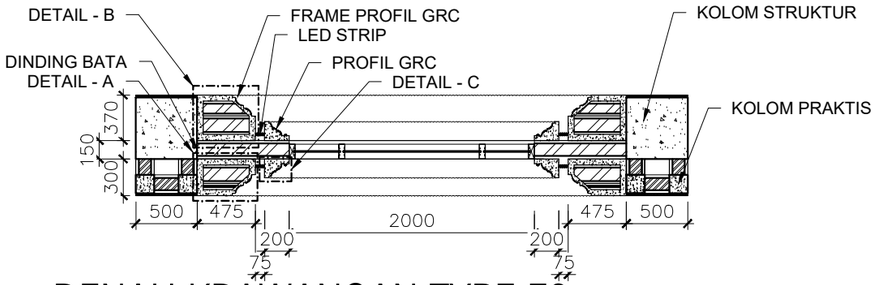


DENAH KRAWANGAN TYPE F3


Skala 1 : 50

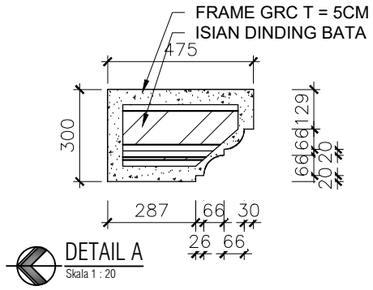


DETAIL A
Skala 1 : 20

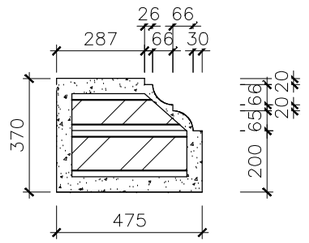


DETAIL B
Skala 1 : 20

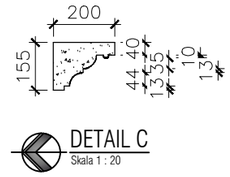

DETAIL C
Skala 1 : 20

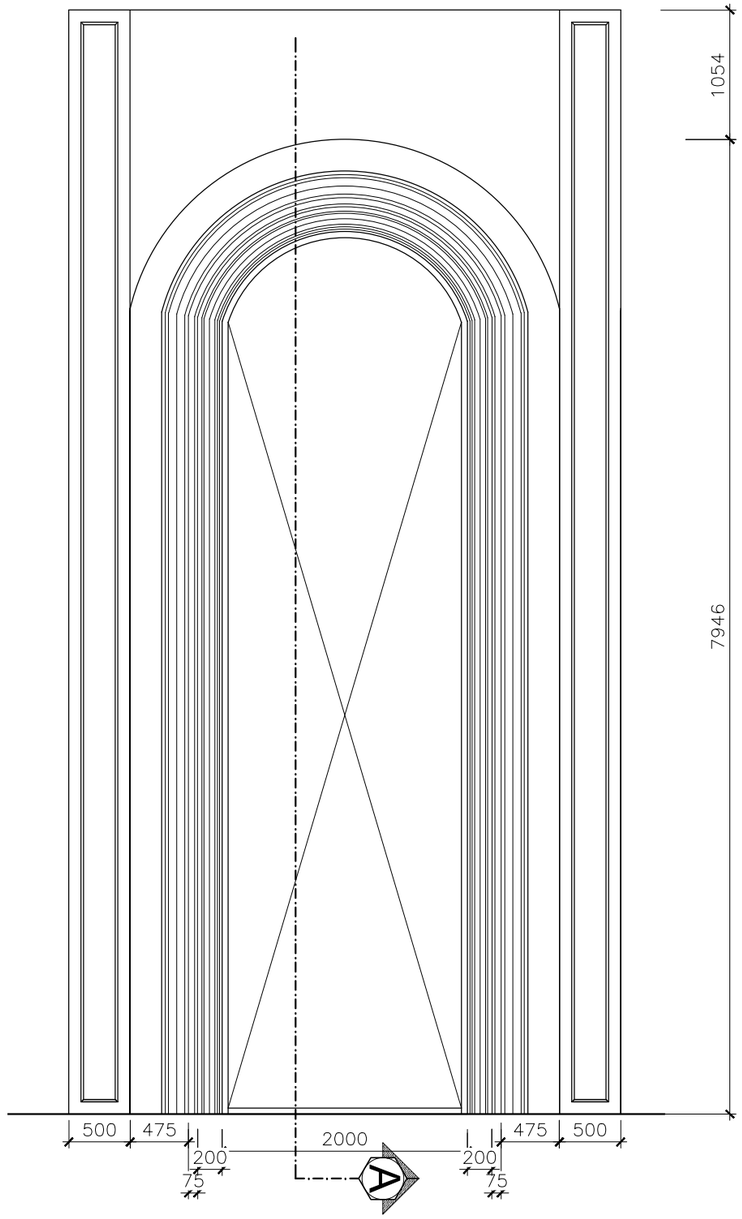

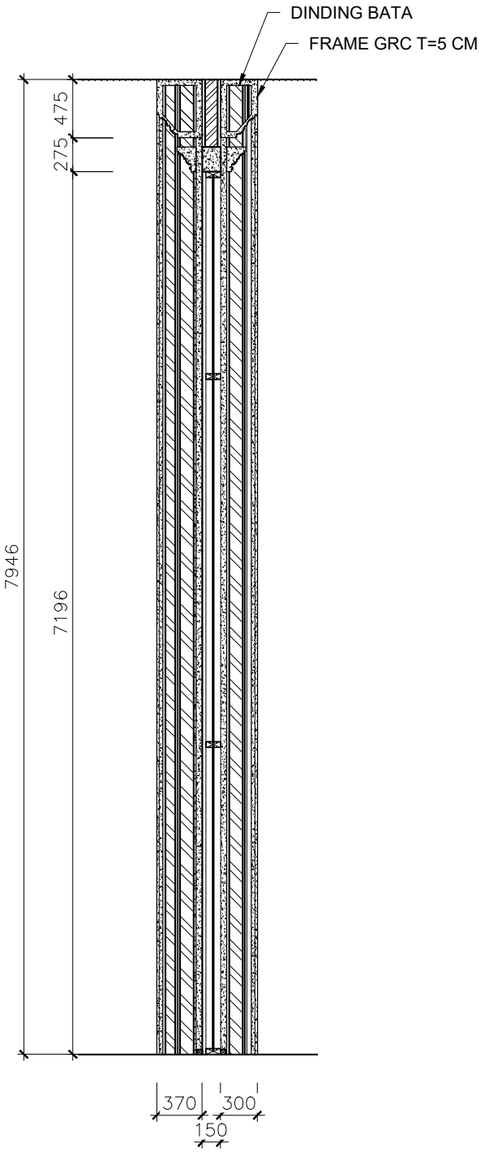

POTONGAN A-A

KEMENTERIAN KETENAGAKERJAAN REPUBLIK INDONESIA
SEKRETARIAT JENDERAL
Jl. Jend. Gatot Subroto kav. 51 Tlp.021-52963358. Jakarta Selatan

PEKERJAAN

Renovasi Masjid Kemnaker Gatsu 44

TAHUN ANGGARAN

2024

LOKASI

Jl. Jend. Gatot Subroto Kav. 44
Jakarta Selatan

MENGETAHUI / MENYETUJUI

Pejabat Pembuat Komitmen (PPK)
Biro Umum Setjen Kemnaker
Tahun 2024

Luthfi Firdaus
NIP 19790430 201101 1 012


KONSULTAN PERENCANA

PT. INTI AGUNG PERSADA

Ahmad Daffa
Direktur Utama


CATATAN

JUDUL GAMBAR			SKALA
DETAIL KRAWANGAN F3			1:50,1:20
KODE GAMBAR	ARS-030	HALAMAN GAMBAR	032

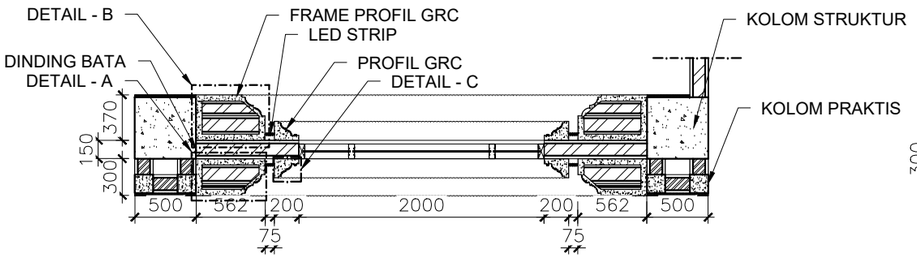


DENAH KRAWANGAN TYPE F4

Skala 1 : 50

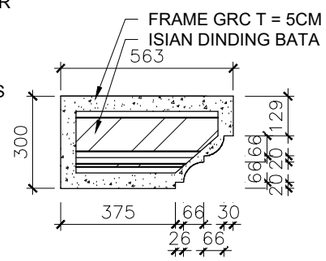


DETAIL A

Skala 1 : 20

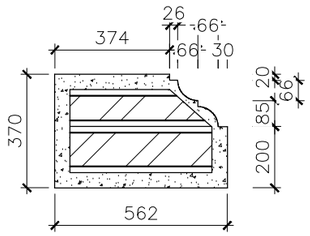


DETAIL B

Skala 1 : 20

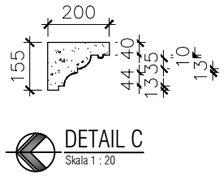


DETAIL C

Skala 1 : 20

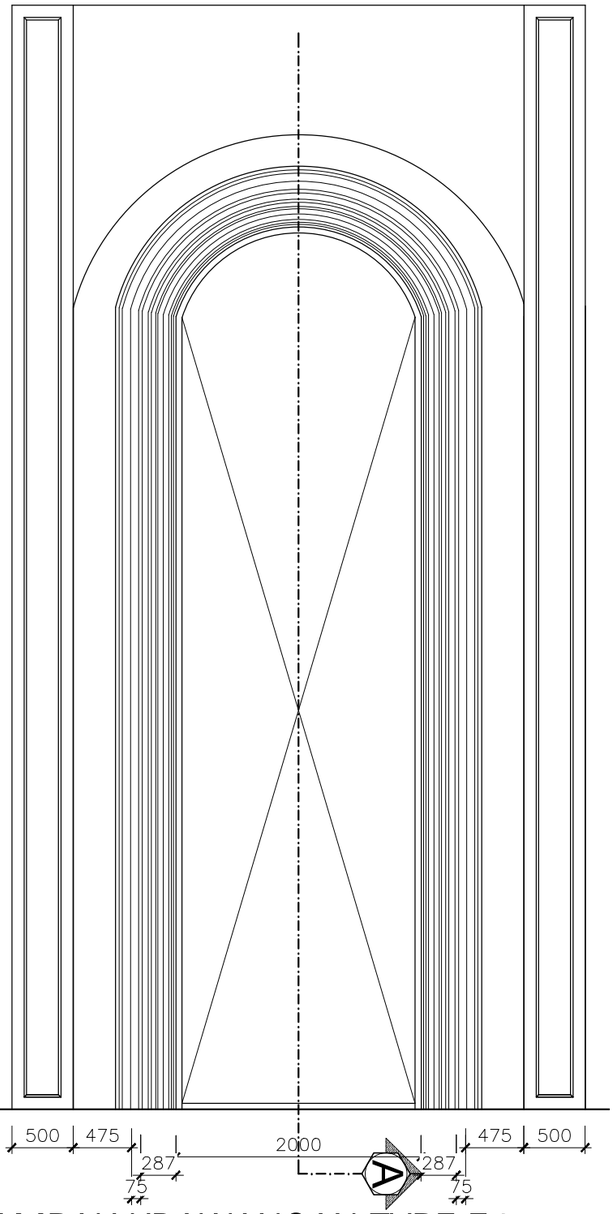

TAMPAK KRAWANGAN TYPE F4

Skala 1 : 50

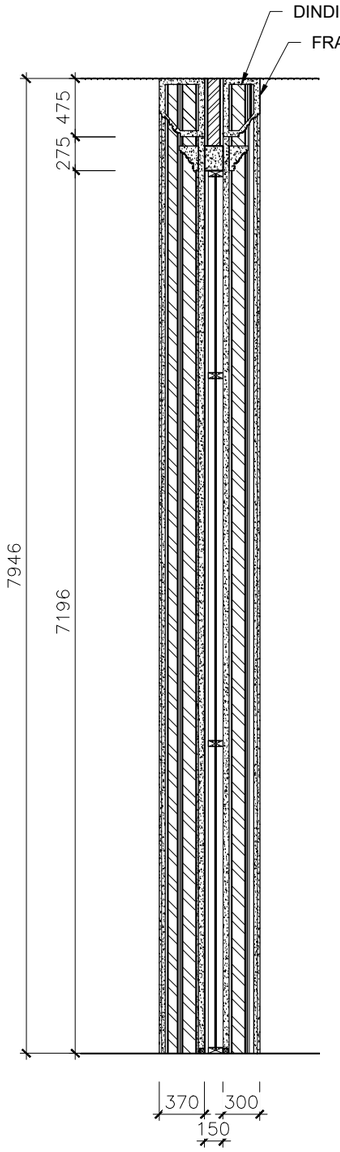

POTONGAN A-A

KEMENTERIAN KETENAGAKERJAAN REPUBLIK INDONESIA

SEKRETARIAT JENDERAL

Jl. Jend. Gatot Subroto kav. 51 Tlp.021-52963358. Jakarta Selatan

PEKERJAAN

Renovasi Masjid Kemnaker Gatsu 44

TAHUN ANGGARAN

2024

LOKASI

Jl. Jend. Gatot Subroto Kav. 44
Jakarta Selatan

MENGETAHUI / MENYETUJUI

Pejabat Pembuat Komitmen (PPK)
Biro Umum Setjen Kemnaker
Tahun 2024

Luthfi Firdaus
NIP 19790430 201101 1 012


KONSULTAN PERENCANA

PT. INTI AGUNG PERSADA

Ahmad Daffa
Direktur Utama


CATATAN

JUDUL GAMBAR			SKALA
DETAIL KRAWANGAN F4			1:50,1:20
KODE GAMBAR	ARS-031	HALAMAN GAMBAR	033

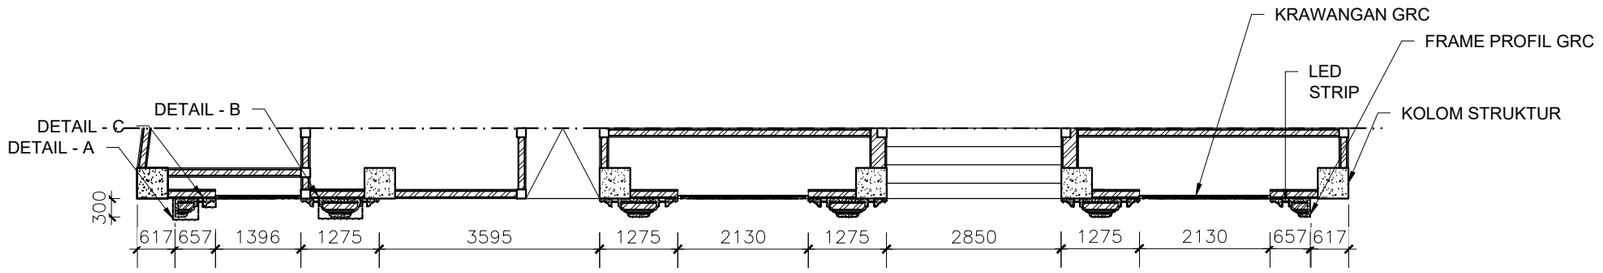


DENAH FRAME KRAWAGAN MOZAIK TYPE F5

Skala 1 : 50

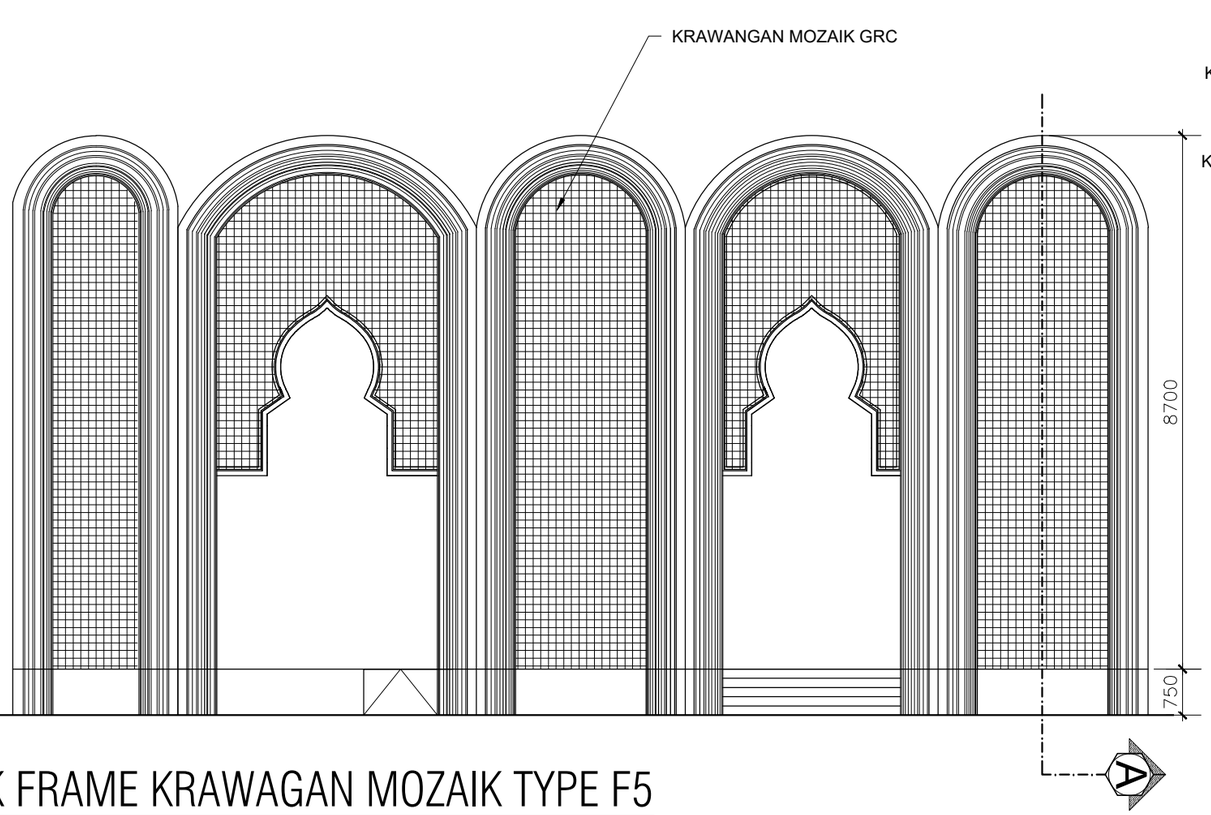


TAMPAK FRAME KRAWAGAN MOZAIK TYPE F5

Skala 1 : 50

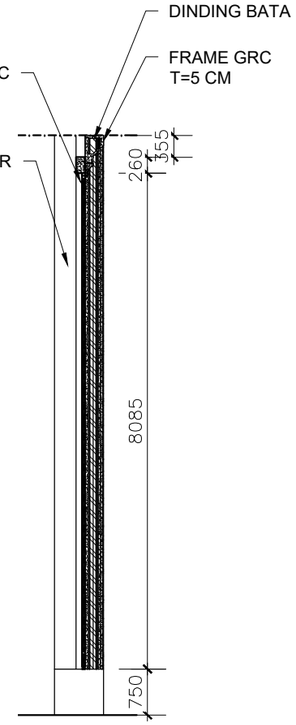


POTONGAN A -A

Skala 1 : 50

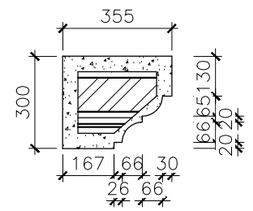


DETAIL A

Skala 1 : 20

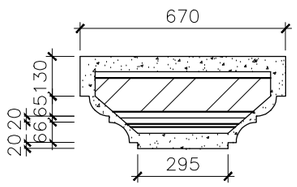


DETAIL B

Skala 1 : 20

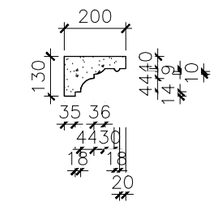

DETAIL C

Skala 1 : 20

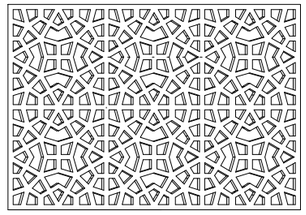

TAMPAK KRAWANGAN MOZAIK

KEMENTERIAN KETENAGAKERJAAN REPUBLIK INDONESIA
SEKRETARIAT JENDERAL
Jl. Jend. Gatot Subroto kav. 51 Tlp.021-52963358. Jakarta Selatan

PEKERJAAN

Renovasi Masjid Kemnaker Gatsu 44

TAHUN ANGGARAN

2024

LOKASI

Jl. Jend. Gatot Subroto Kav. 44
Jakarta Selatan

MENGETAHUI / MENYETUJUI

Pejabat Pembuat Komitmen (PPK)
Biro Umum Setjen Kemnaker
Tahun 2024

Luthfi Firdaus
NIP 19790430 201101 1 012


KONSULTAN PERENCANA

PT. INTI AGUNG PERSADA

Ahmad Daffa
Direktur Utama


CATATAN

JUDUL GAMBAR			SKALA
DETAIL KRAWANGAN F5			1:50,1:20
KODE GAMBAR	ARS-032	HALAMAN GAMBAR	034

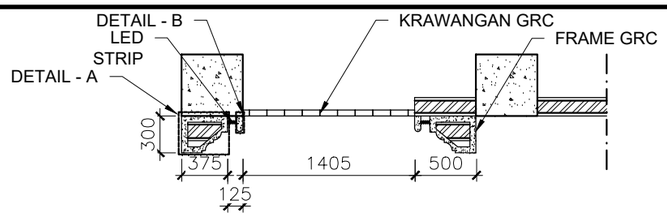


DENAH FRAME KRAWANGAN MOZAIK TYPE F6


Skala 1 : 50

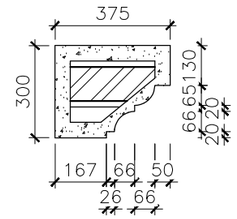

DETAIL A
Skala 1 : 20

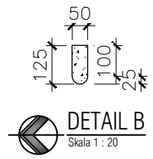


DETAIL B
Skala 1 : 20

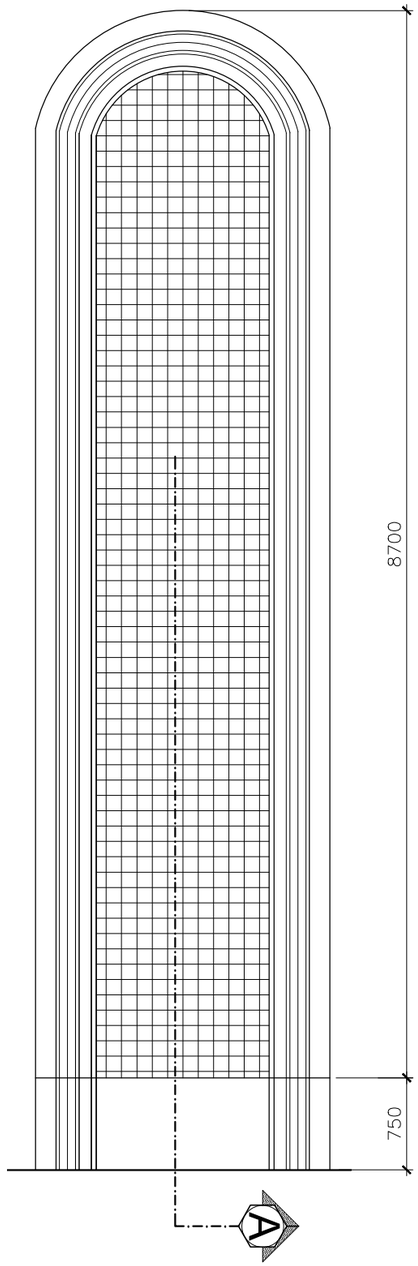

TAMPAK FRAME KRAWAGAN MOZAIK TYPE F6

Skala 1 : 50

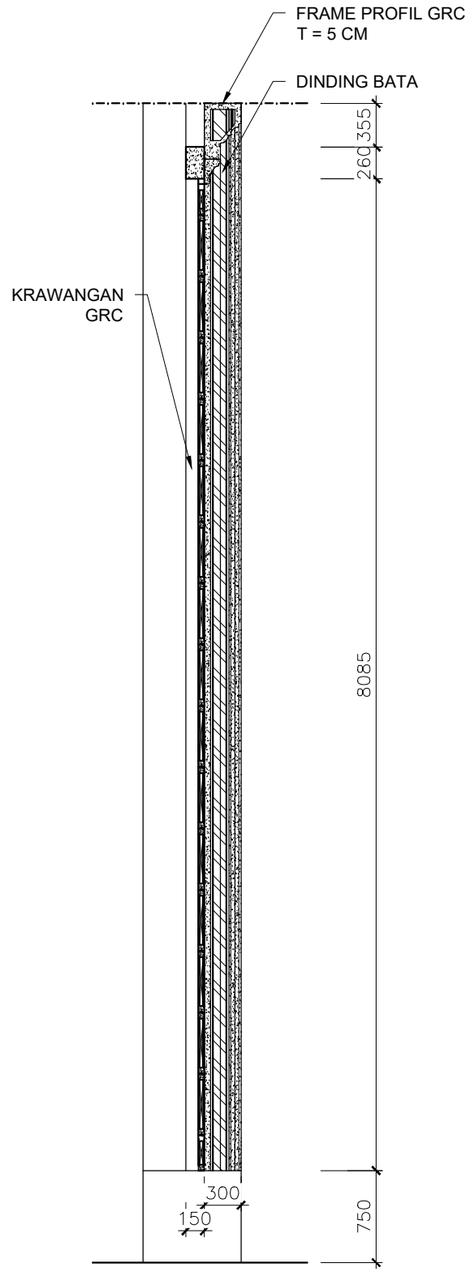

POTONGAN A -A

Skala 1 : 50

KEMENTERIAN KETENAGAKERJAAN REPUBLIK INDONESIA
SEKRETARIAT JENDERAL
Jl. Jend. Gatot Subroto kav. 51 Tlp.021-52963358. Jakarta Selatan

PEKERJAAN

Renovasi Masjid Kemnaker Gatsu 44

TAHUN ANGGARAN

2024

LOKASI

Jl. Jend. Gatot Subroto Kav. 44
Jakarta Selatan

MENGETAHUI / MENYETUJUI

Pejabat Pembuat Komitmen (PPK)
Biro Umum Setjen Kemnaker
Tahun 2024

Luthfi Firdaus
NIP 19790430 201101 1 012


KONSULTAN PERENCANA

PT. INTI AGUNG PERSADA

Ahmad Daffa
Direktur Utama

CATATAN

JUDUL GAMBAR			SKALA
DETAIL KRAWANGAN F6			1:50,1:20
KODE GAMBAR	ARS–033	HALAMAN GAMBAR	035

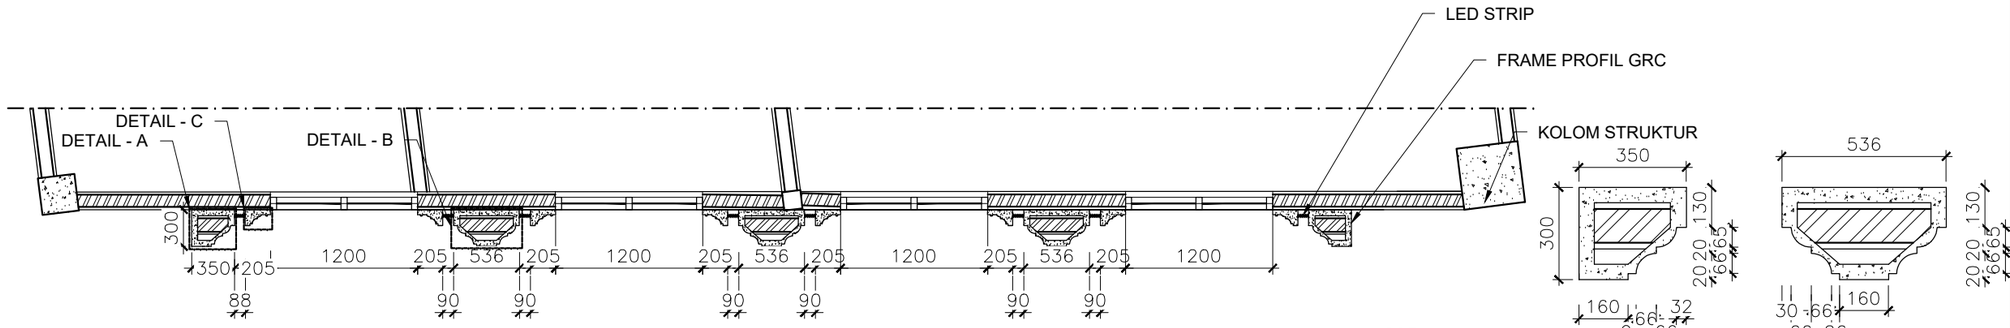


DENAH FRAME KRAWAGAN MOZAIK TYPE F7

Skala 1 : 50

DETAIL C
Skala 1 : 20


DETAIL A
Skala 1 : 20

DETAIL B
Skala 1 : 20

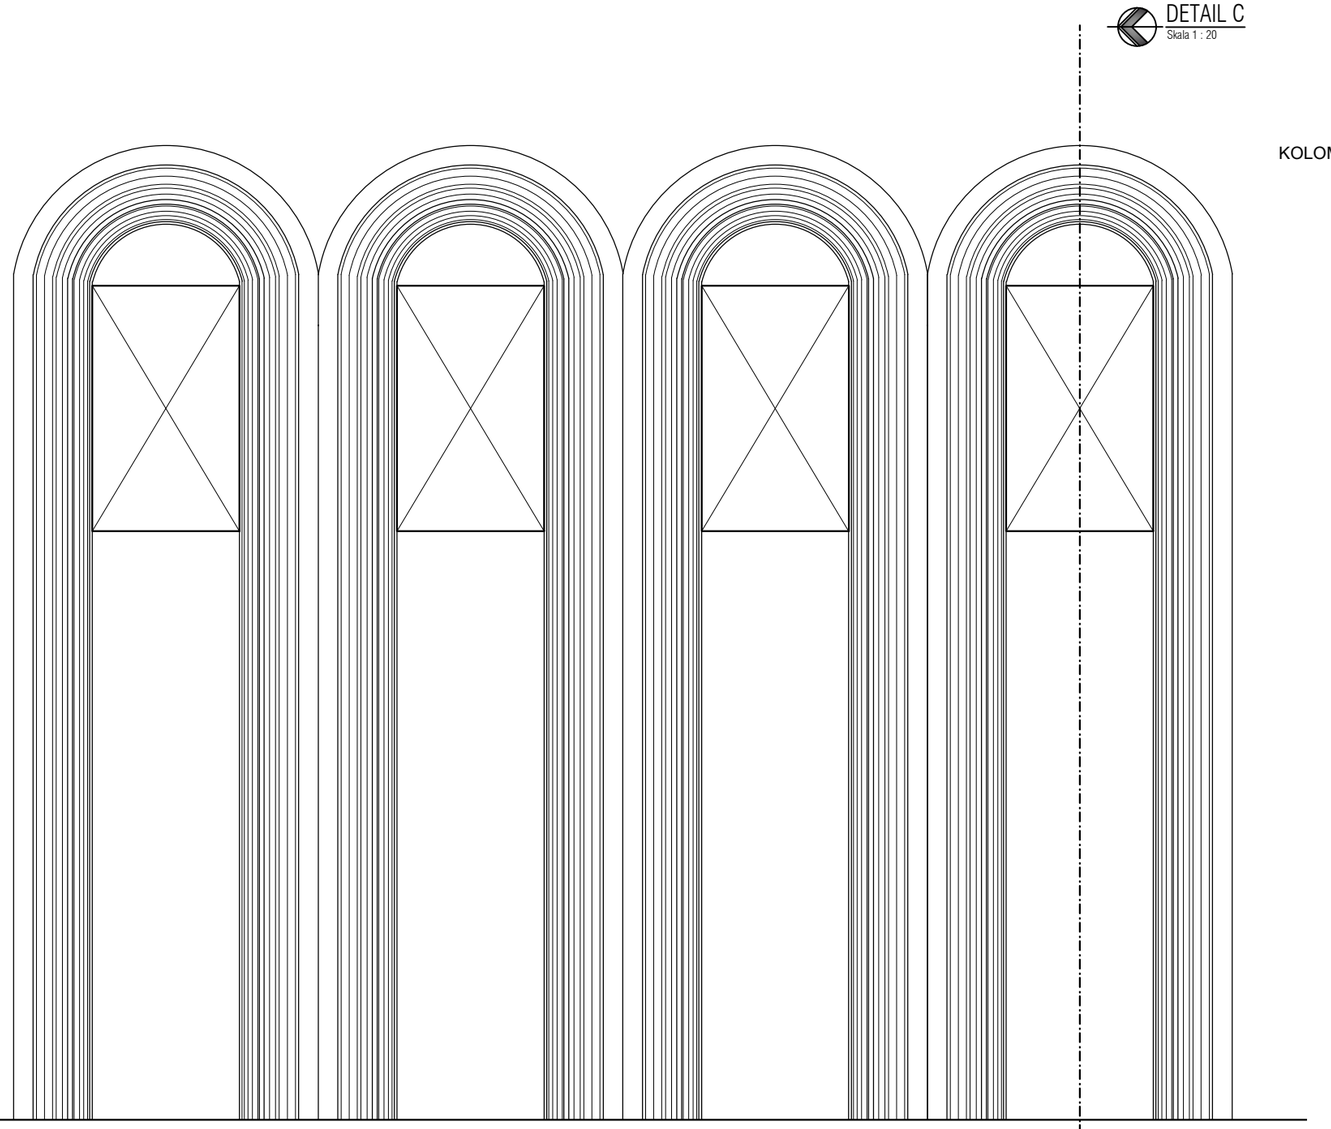

TAMPAK FRAME KRAWAGAN MOZAIK TYPE F7

Skala 1 : 50

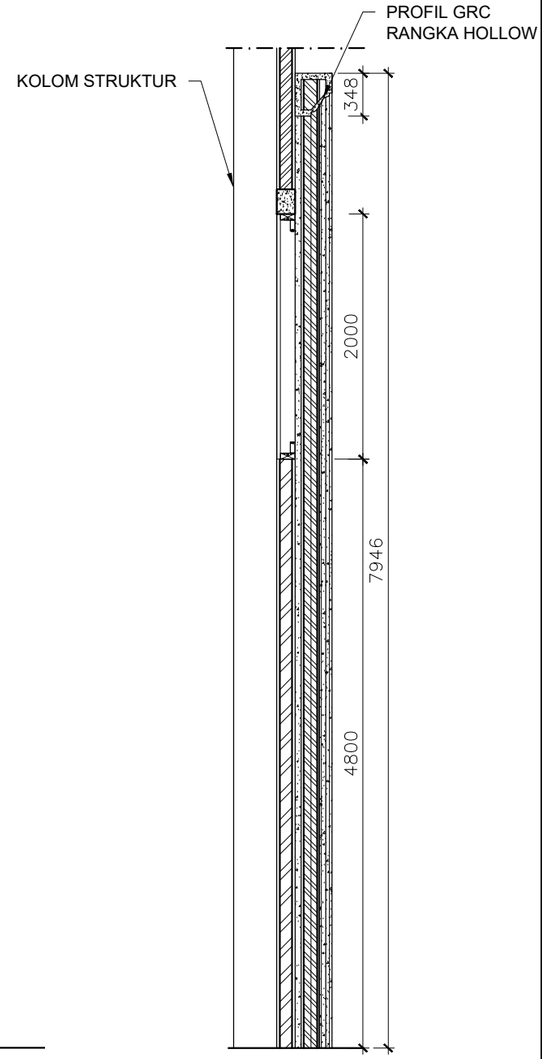

POTONGAN A -A

Skala 1 : 50

KEMENTERIAN KETENAGAKERJAAN REPUBLIK INDONESIA
SEKRETARIAT JENDERAL
Jl. Jend. Gatot Subroto kav. 51 Tlp.021-52963358. Jakarta Selatan

PEKERJAAN

Renovasi Masjid Kemnaker Gatsu 44

TAHUN ANGGARAN

2024

LOKASI

Jl. Jend. Gatot Subroto Kav. 44
Jakarta Selatan

MENGETAHUI / MENYETUJUI

Pejabat Pembuat Komitmen (PPK)
Biro Umum Setjen Kemnaker
Tahun 2024

Luthfi Firdaus
NIP 19790430 201101 1 012

KONSULTAN PERENCANA

PT. INTI AGUNG PERSADA


Ahmad Daffa
Direktur Utama

CATATAN

JUDUL GAMBAR			SKALA
DETAIL KRAWANGAN F7			1:50,1:20
KODE GAMBAR	ARS–034	HALAMAN GAMBAR	036

TABEL KUSEN :

NOTASI	UKURAN	JUMLAH
PU	200 x 240 cm	1
PB	80 x 240 cm	1
PKM	80 x 240 cm	4
PJ1	200 x 719.5 cm	1
J1	200 x 719.5 cm	6

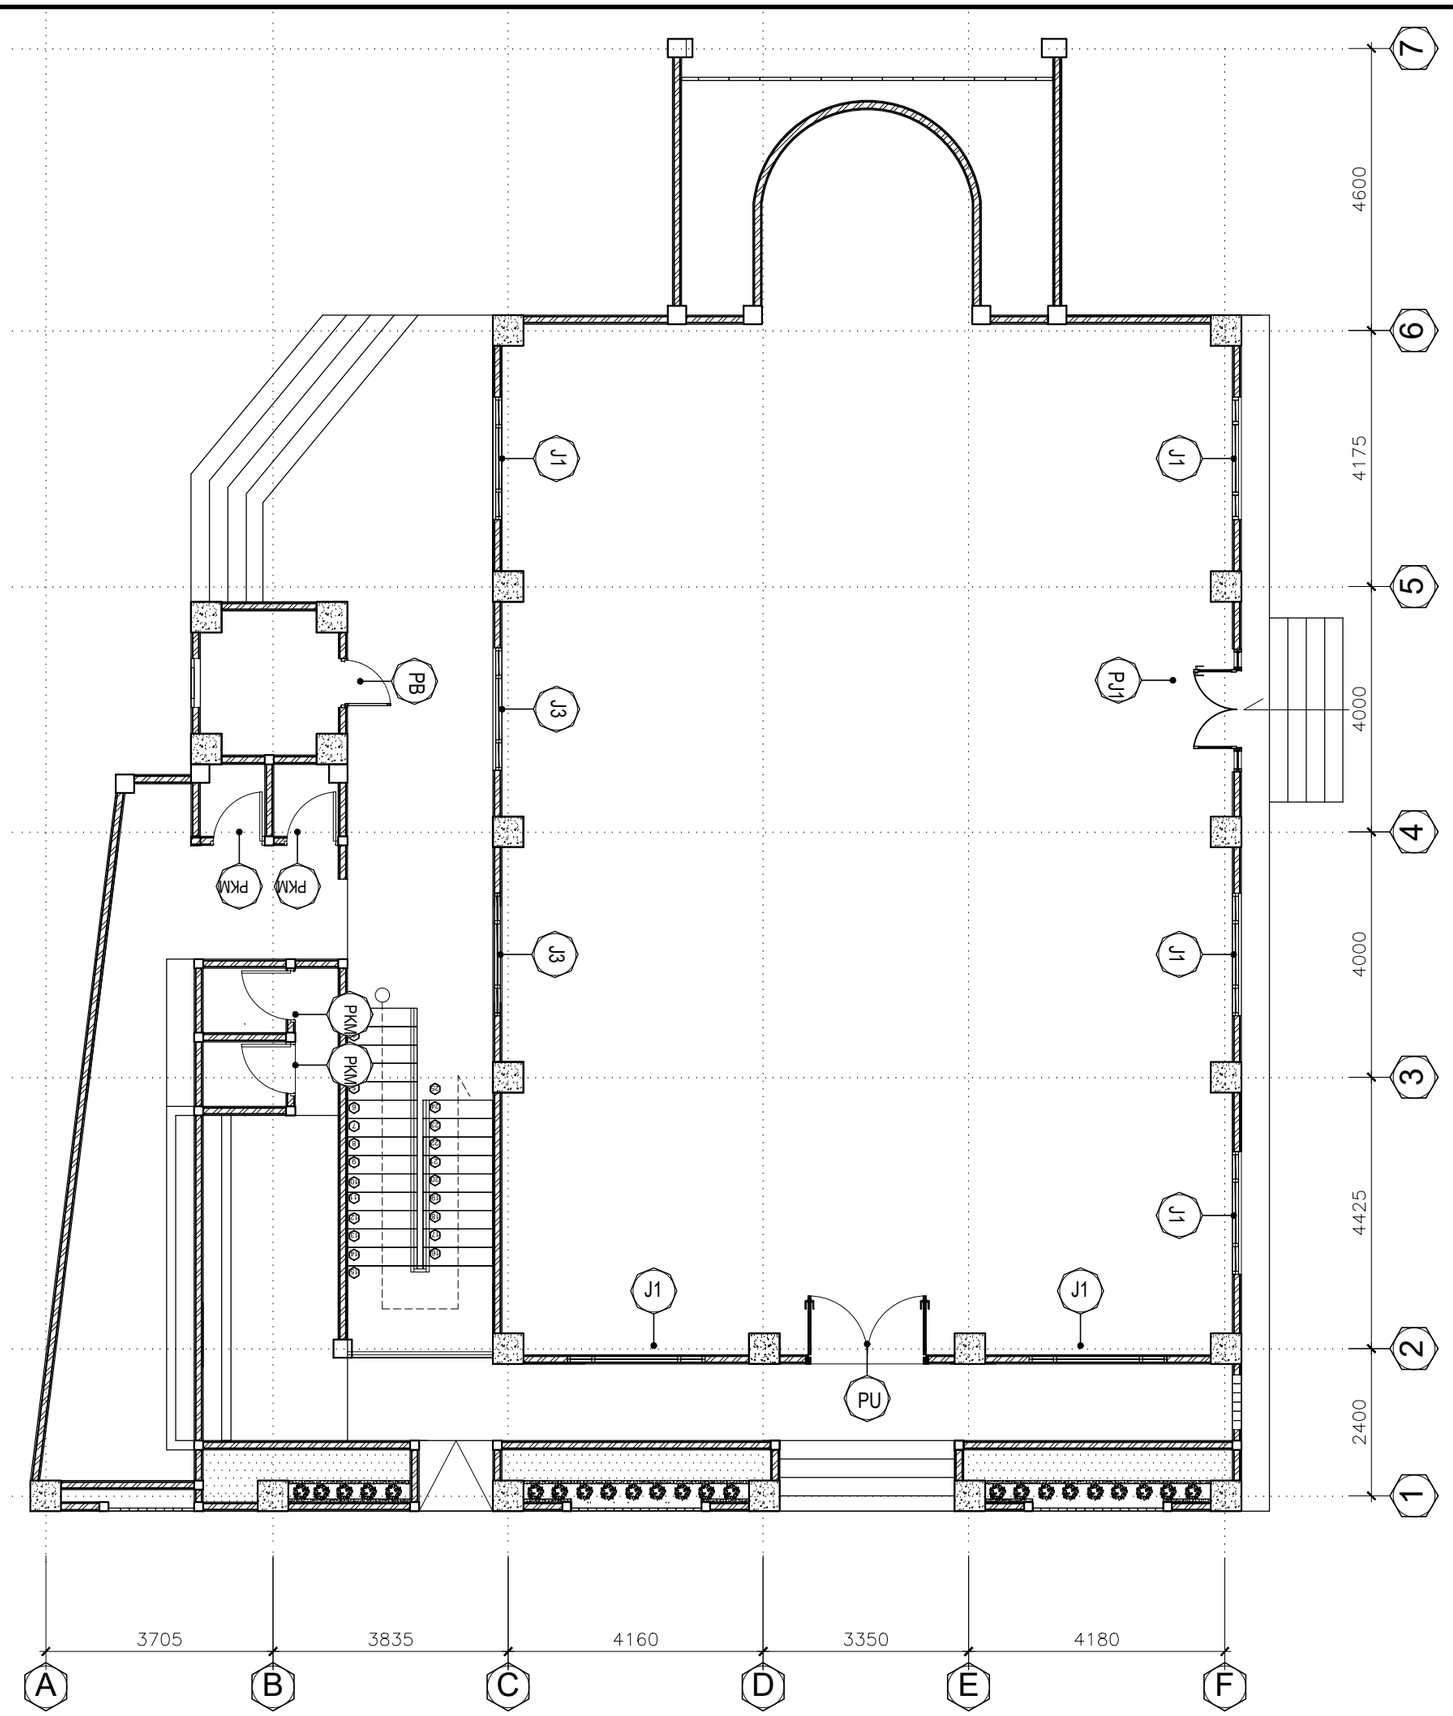

DENAH KUSEN LT.1
Skala 1 : 100

KEMENTERIAN KETENAGAKERJAAN REPUBLIK INDONESIA
SEKRETARIAT JENDERAL
Jl. Jend. Gatot Subroto kav. 51 Tlp.021-52963358. Jakarta Selatan

PEKERJAAN

Renovasi Masjid Kemnaker Gatsu 44

TAHUN ANGGARAN

2024

LOKASI

Jl. Jend. Gatot Subroto Kav. 44
Jakarta Selatan

MENGETAHUI / MENYETUJUI

Pejabat Pembuat Komitmen (PPK)
Biro Umum Setjen Kemnaker
Tahun 2024

Luthfi Firdaus
NIP 19790430 201101 1 012

KONSULTAN PERENCANA

PT. INTI AGUNG PERSADA


Ahmad Daffa
Direktur Utama

CATATAN

JUDUL GAMBAR			SKALA
DENAH KUSEN LT 1			1:100
KODE GAMBAR	ARS–035	HALAMAN GAMBAR	037

TABEL KUSEN :

NOTASI	UKURAN	JUMLAH
P1	85 x 240 cm	3
PJ2	200 x 269.5 cm	1
J1	200 x 719.5 cm	7
J2	120 x 235 cm	3
J4	200 x 269.5 cm	1

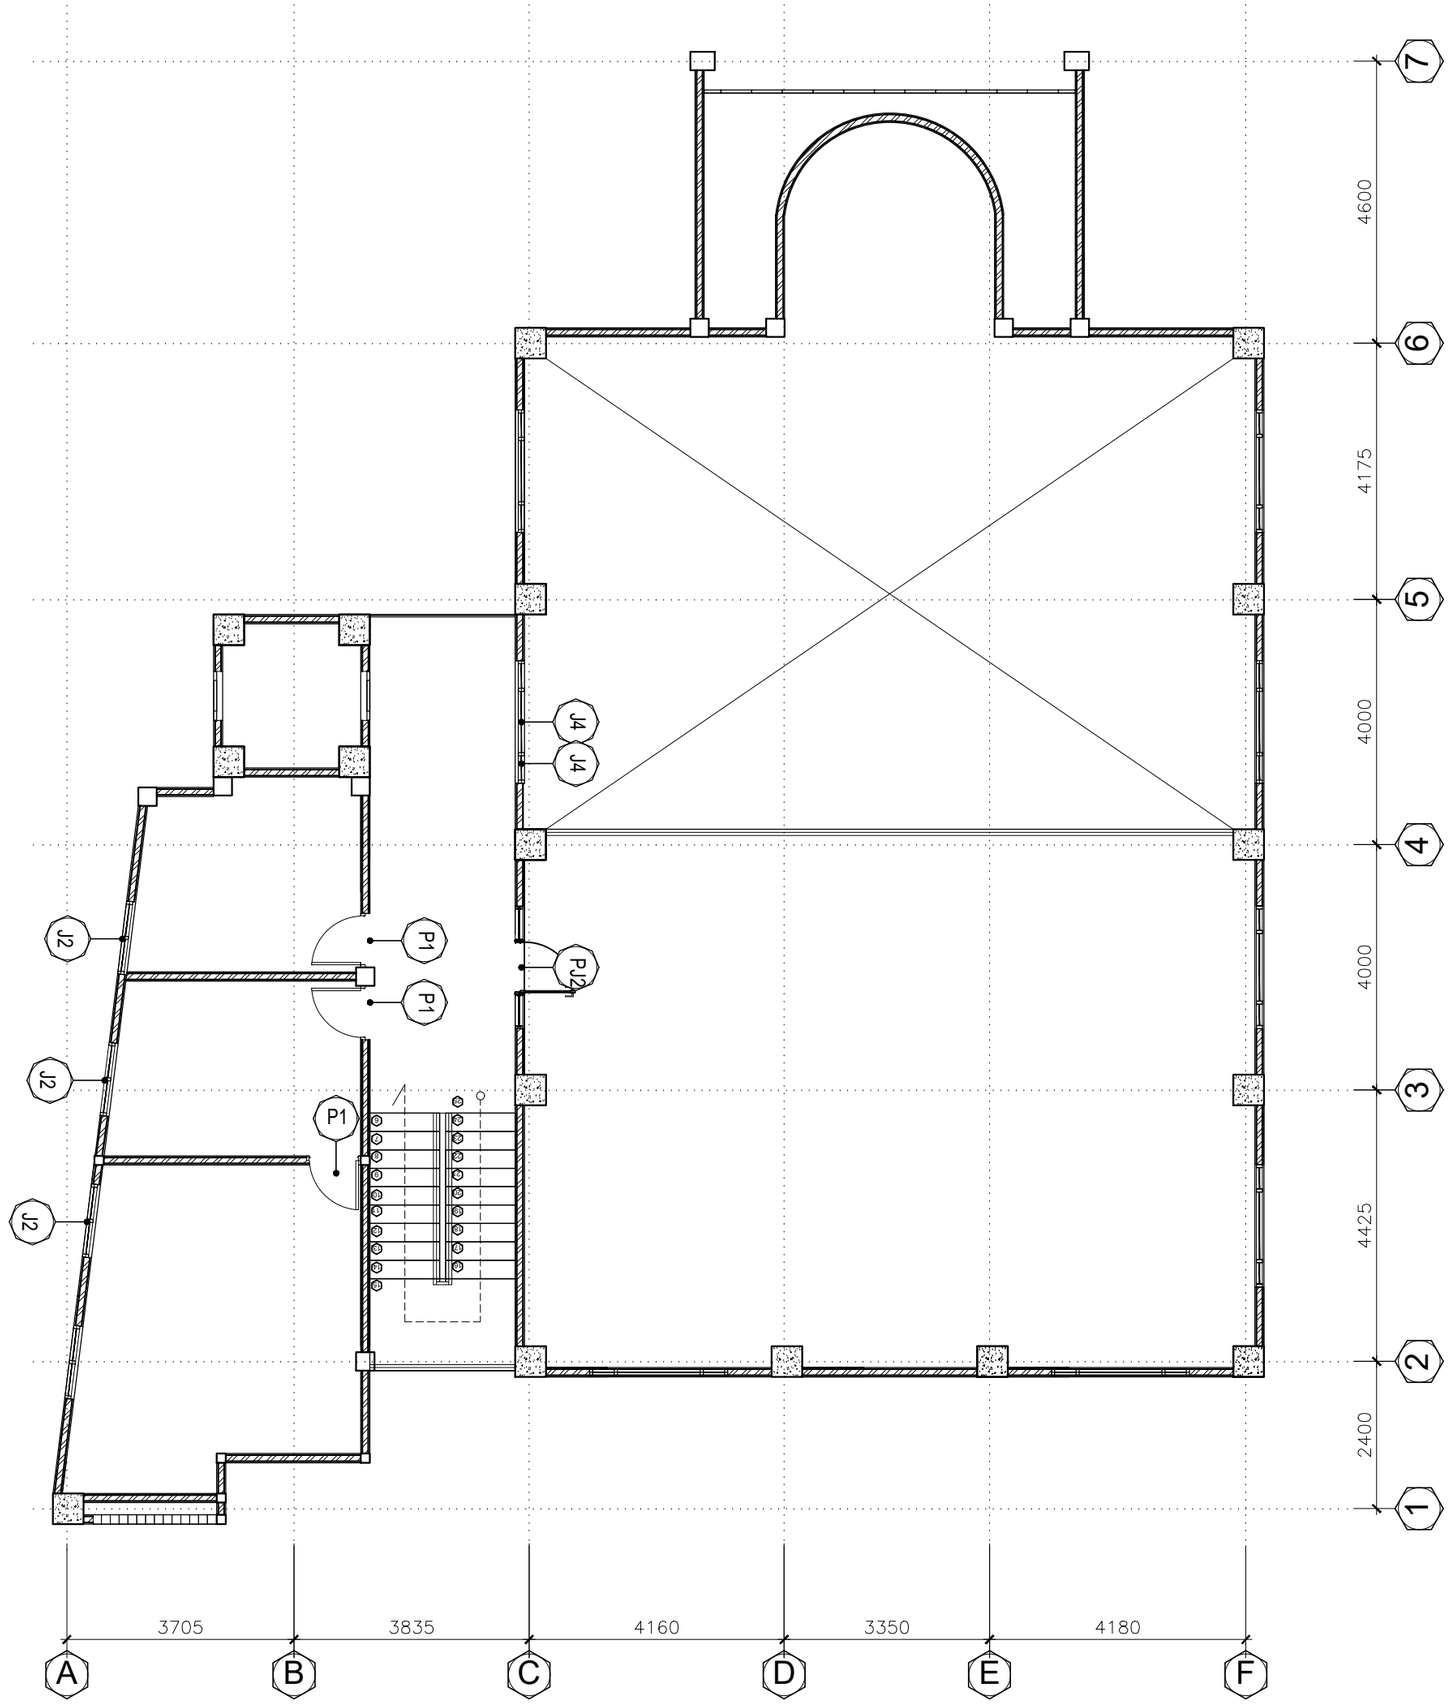

DENAH KUSEN LT.2

Skala 1 : 100

KEMENTERIAN KETENAGAKERJAAN REPUBLIK INDONESIA
SEKRETARIAT JENDERAL
Jl. Jend. Gatot Subroto kav. 51 Tlp.021-52963358. Jakarta Selatan

PEKERJAAN

Renovasi Masjid Kemnaker Gatsu 44

TAHUN ANGGARAN

2024

LOKASI

Jl. Jend. Gatot Subroto Kav. 44
Jakarta Selatan

MENGETAHUI / MENYETUJUI

Pejabat Pembuat Komitmen (PPK)
Biro Umum Setjen Kemnaker
Tahun 2024

Luthfi Firdaus
NIP 19790430 201101 1 012


KONSULTAN PERENCANA

PT. INTI AGUNG PERSADA

Ahmad Daffa
Direktur Utama


CATATAN

JUDUL GAMBAR			SKALA
DENAH KUSEN LT 2			1:100
KODE GAMBAR	ARS–036	HALAMAN GAMBAR	038

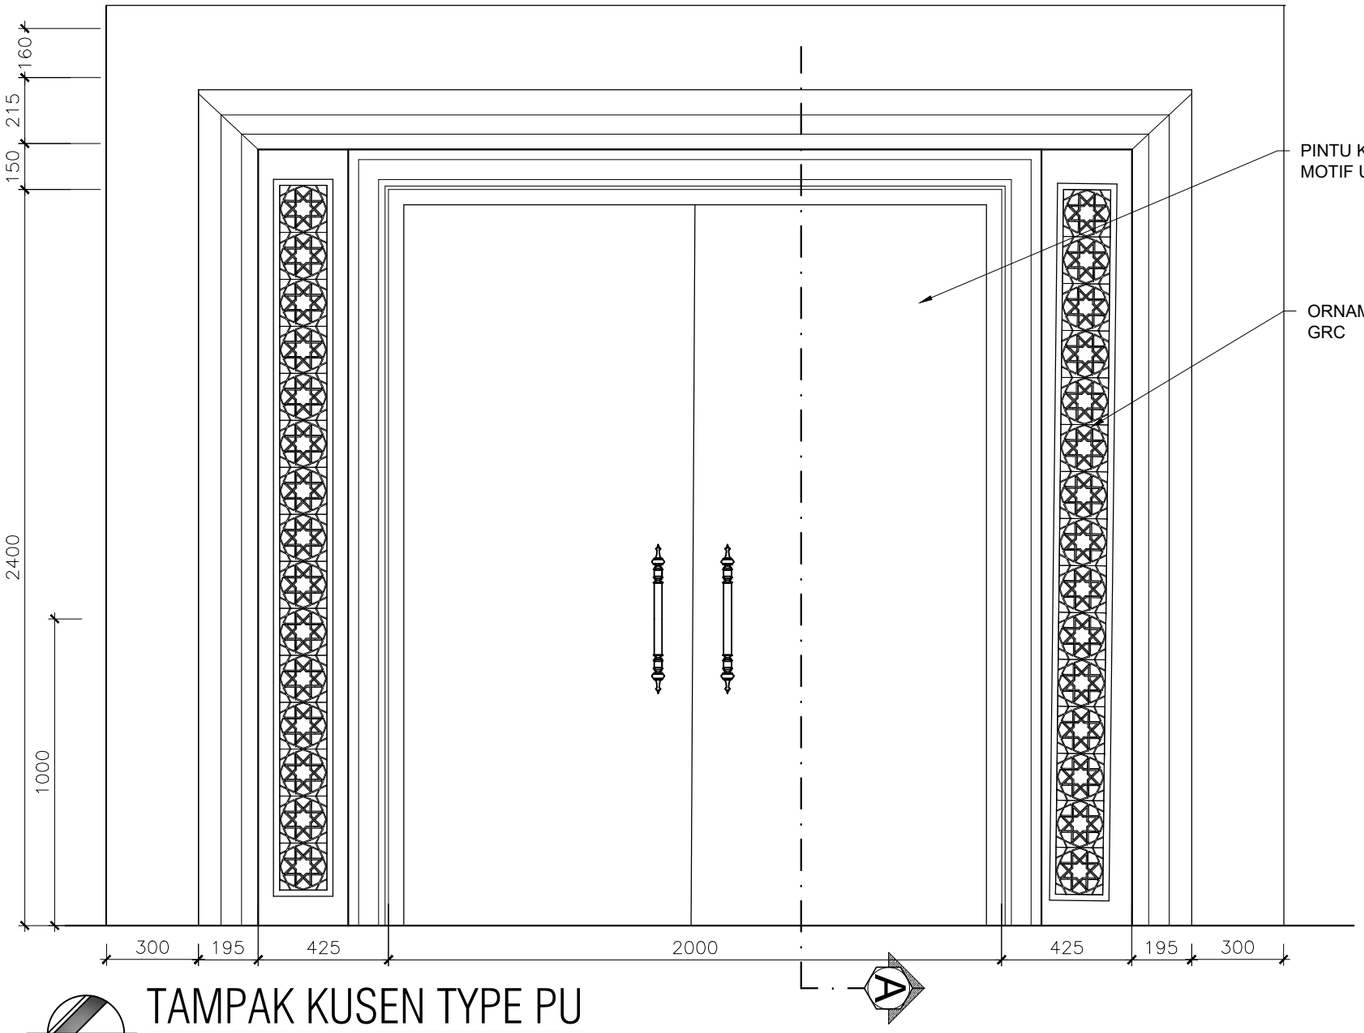


TAMPAK KUSEN TYPE PU

Skala 1 : 20

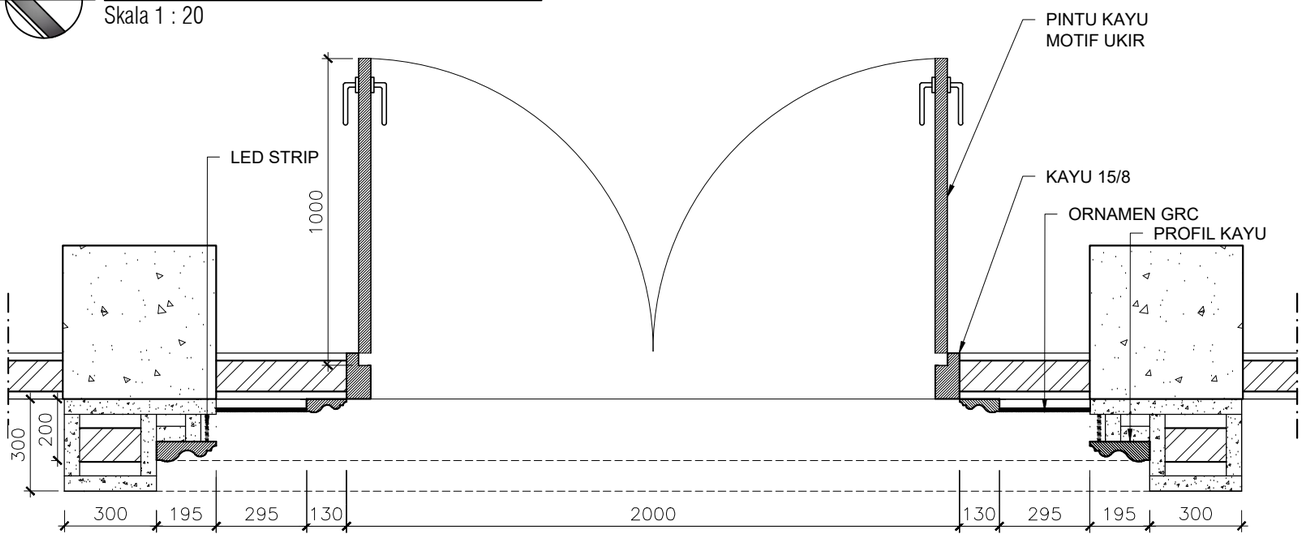

DENAH KUSEN TYPE PU

Skala 1 : 20

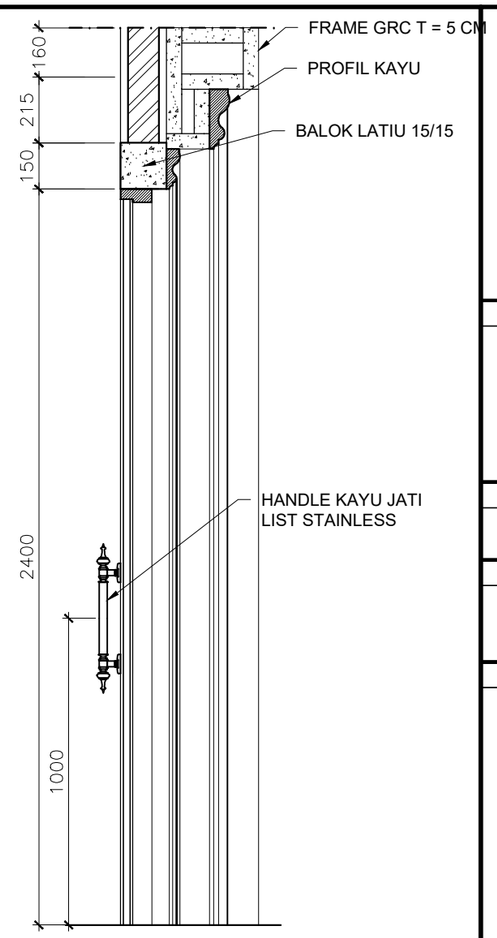

POTONGAN A - A

Skala 1 : 20



DETAIL UKIRAN PINTU

MATERIAL :
PU
- KUSEN KAYU JATI 150mm x 80mm, FIN CAT WASH
- DAUN PINTU KAYU JATI MOTIF UKIR 40 mm
- PROFIL KAYU FIN CAT WASH

ACESORIES :
HANDLE : KAYU JATI LIST STAINLESS

KEMENTERIAN KETENAGAKERJAAN REPUBLIK INDONESIA
SEKRETARIAT JENDERAL
Jl. Jend. Gatot Subroto kav. 51 Tlp.021-52963358. Jakarta Selatan

PEKERJAAN

Renovasi Masjid Kemnaker Gatsu 44

TAHUN ANGGARAN

2024

LOKASI

Jl. Jend. Gatot Subroto Kav. 44
Jakarta Selatan

MENGETAHUI / MENYETUJUI

Pejabat Pembuat Komitmen (PPK)
Biro Umum Setjen Kemnaker
Tahun 2024

Luthfi Firdaus
NIP 19790430 201101 1 012


KONSULTAN PERENCANA

PT. INTI AGUNG PERSADA

Ahmad Daffa
Direktur Utama


CATATAN

JUDUL GAMBAR			SKALA
DETAIL KUSEN TYPE PU			1:20
KODE GAMBAR	ARS-037	HALAMAN GAMBAR	039

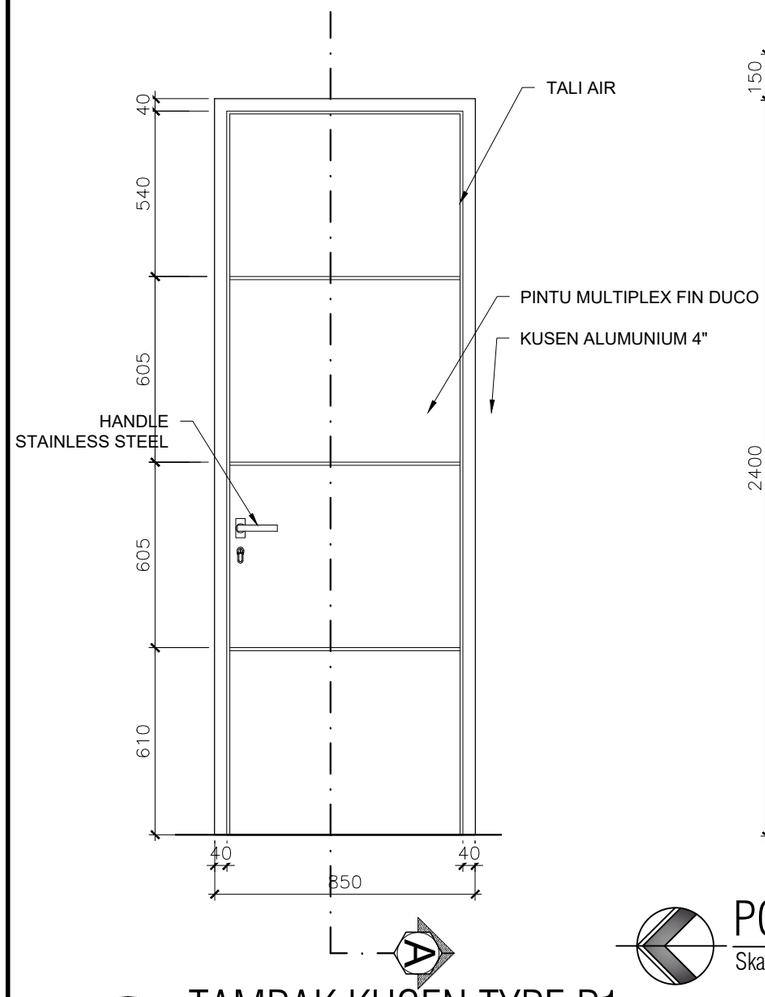


TAMPAK KUSEN TYPE P1

Skala 1 : 20

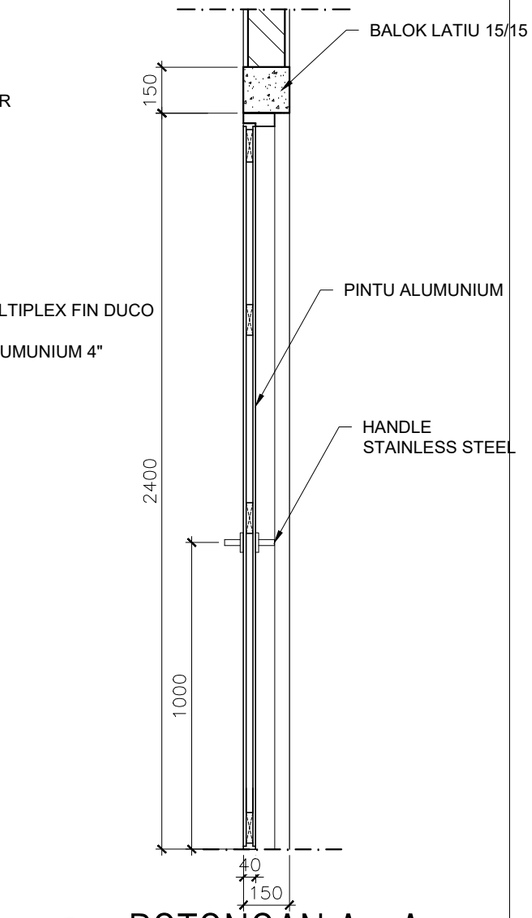

POTONGAN A - A

Skala 1 : 20

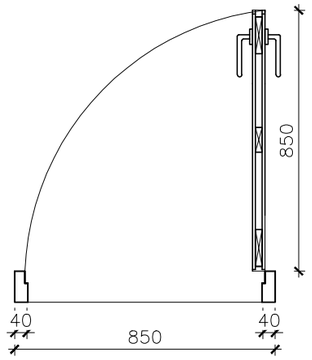


DENAH KUSEN TYPE P1

Skala 1 : 20


MATERIAL :
P1
- KUSEN ALUMUNIUM 4" YKK FIN POWDER COAT
- PINTU DOUBLE MULTIPLEX 15MM FIN DUCO

ACESORIES :
HANDLE : STAINLESS

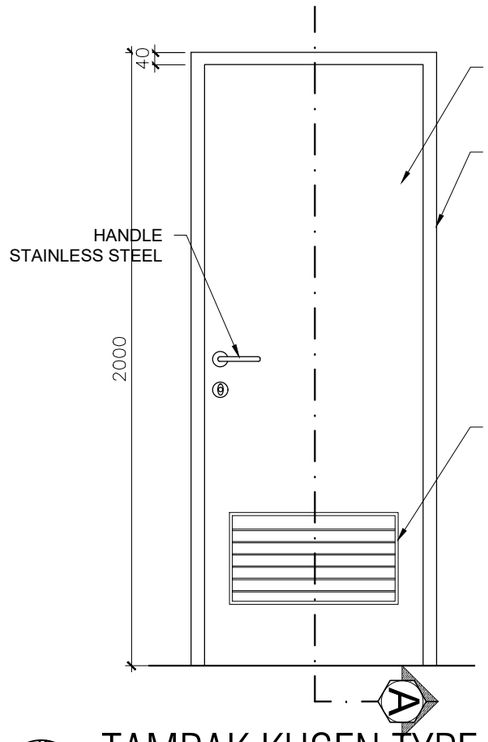


TAMPAK KUSEN TYPE PKM

Skala 1 : 20

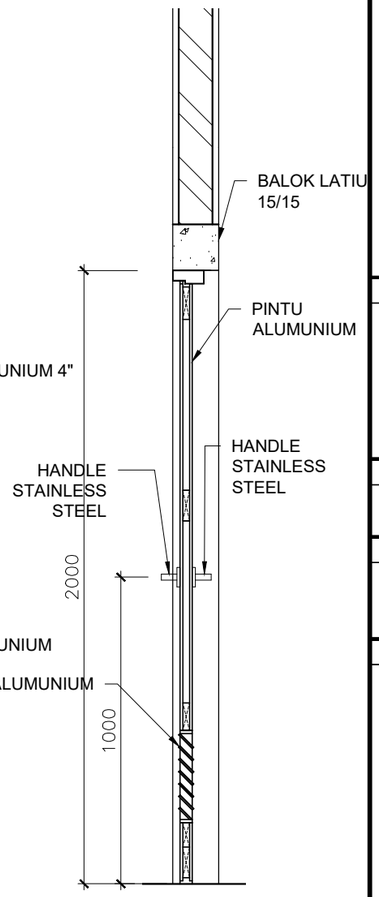

POTONGAN A - A

Skala 1 : 20

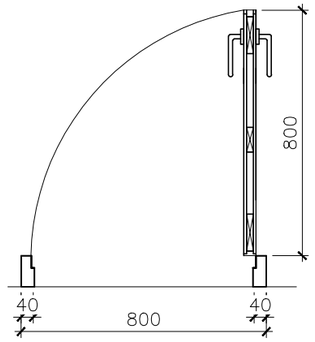

DENAH KUSEN TYPE PKM

Skala 1 : 20

MATERIAL :
PKM
- KUSEN ALUMUNIUM 4" YKK FIN POWDER COAT
- PLAT ALUMUNIUM FIN POWDER COAT

ACESORIES :
HANDLE : STAINLESS

KEMENTERIAN KETENAGAKERJAAN REPUBLIK INDONESIA
SEKRETARIAT JENDERAL
Jl. Jend. Gatot Subroto kav. 51 Tlp.021-52963358. Jakarta Selatan

PEKERJAAN

Renovasi Masjid Kemnaker Gatsu 44

TAHUN ANGGARAN

2024

LOKASI

Jl. Jend. Gatot Subroto Kav. 44
Jakarta Selatan

MENGETAHUI / MENYETUJUI

Pejabat Pembuat Komitmen (PPK)
Biro Umum Setjen Kemnaker
Tahun 2024

Luthfi Firdaus
NIP 19790430 201101 1 012


KONSULTAN PERENCANA

PT. INTI AGUNG PERSADA

Ahmad Daffa
Direktur Utama


CATATAN

JUDUL GAMBAR			SKALA
DETAIL KUSEN TYPE P1,PKM			1:20
KODE GAMBAR	ARS–038	HALAMAN GAMBAR	040

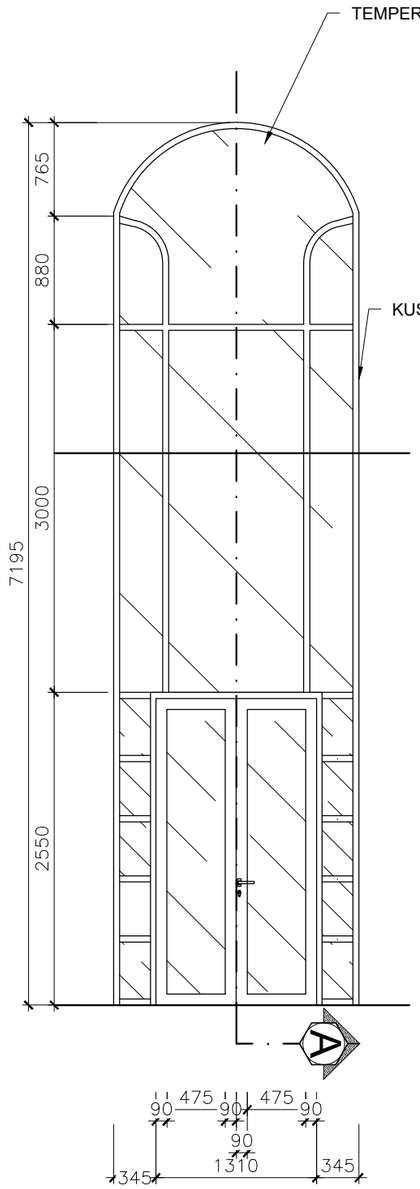


TAMPAK KUSEN TYPE PJ1

Skala 1 : 50

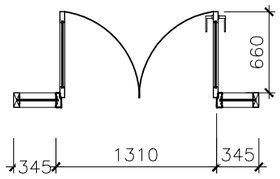

DENAH KUSEN TYPE PJ1


Skala 1 : 50

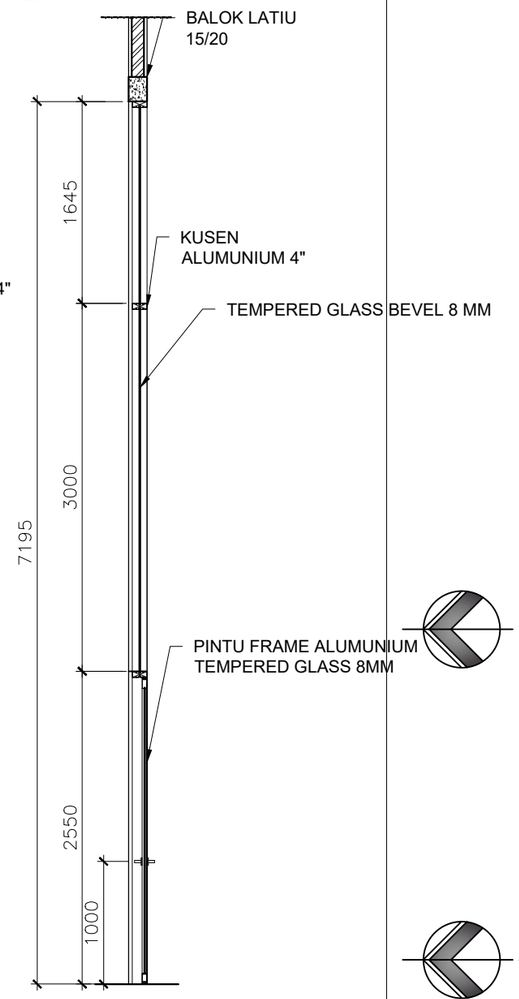

POTONGAN A - A


Skala 1 : 50

MATERIAL :
PJ1
- KUSEN JENDELA ALUMUNIUM 4" FIN POWDER COAT
- KACA JENDELA TEMPERED BEVEL GLASS 8MM
- KUSEN PINTU ALUMUNIUM 4 " FIN POWDER COAT
- PINTU ALUMUNIUM FRAME + TEMPERED BEVEL GLASS 8 MM FIN POWDER COAT
ACESORIES :
HANDLE : STAINLESS

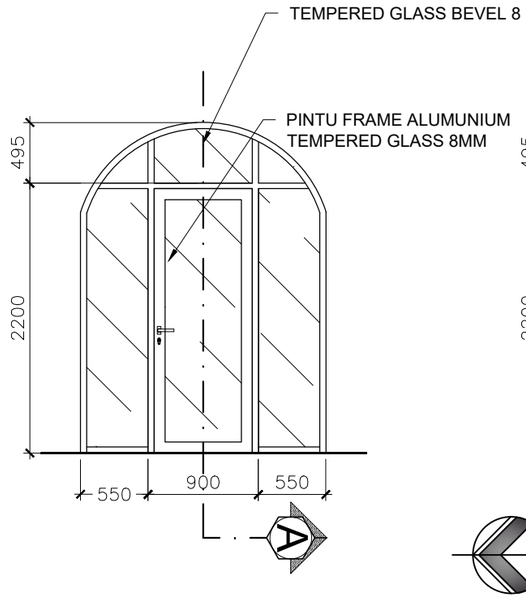


TAMPAK KUSEN TYPE PJ2

Skala 1 : 50

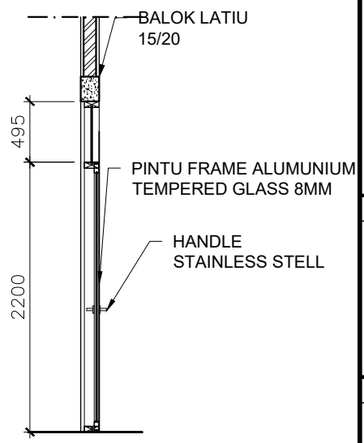

POTONGAN A - A

Skala 1 : 50

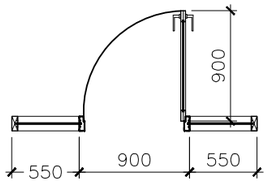

DENAH KUSEN TYPE PJ2

Skala 1 : 50

MATERIAL :
PJ2
- KUSEN JENDELA ALUMUNIUM 4" YKK FIN POWDER COAT
- KACA JENDELA TEMPERED BEVEL GLASS 8MM
- KUSEN PINTU ALUMUNIUM 4 " YKK FIN POWDER COAT
- PINTU ALUMUNIUM FRAME + TEMPERED BEVEL GLASS 8 MM FIN POWDER COAT
ACESORIES :
HANDLE : STAINLESS

KEMENTERIAN KETENAGAKERJAAN REPUBLIK INDONESIA
SEKRETARIAT JENDERAL
Jl. Jend. Gatot Subroto kav. 51 Tlp.021-52963358. Jakarta Selatan

PEKERJAAN

Renovasi Masjid Kemnaker Gatsu 44

TAHUN ANGGARAN

2024

LOKASI

Jl. Jend. Gatot Subroto Kav. 44
Jakarta Selatan

MENGETAHUI / MENYETUJUI

Pejabat Pembuat Komitmen (PPK)
Biro Umum Setjen Kemnaker
Tahun 2024

Luthfi Firdaus
NIP 19790430 201101 1 012


KONSULTAN PERENCANA

PT. INTI AGUNG PERSADA

Ahmad Daffa
Direktur Utama


CATATAN

JUDUL GAMBAR			SKALA
DETAIL KUSEN PJ1,PJ2			1:50
KODE GAMBAR	ARS-039	HALAMAN GAMBAR	041

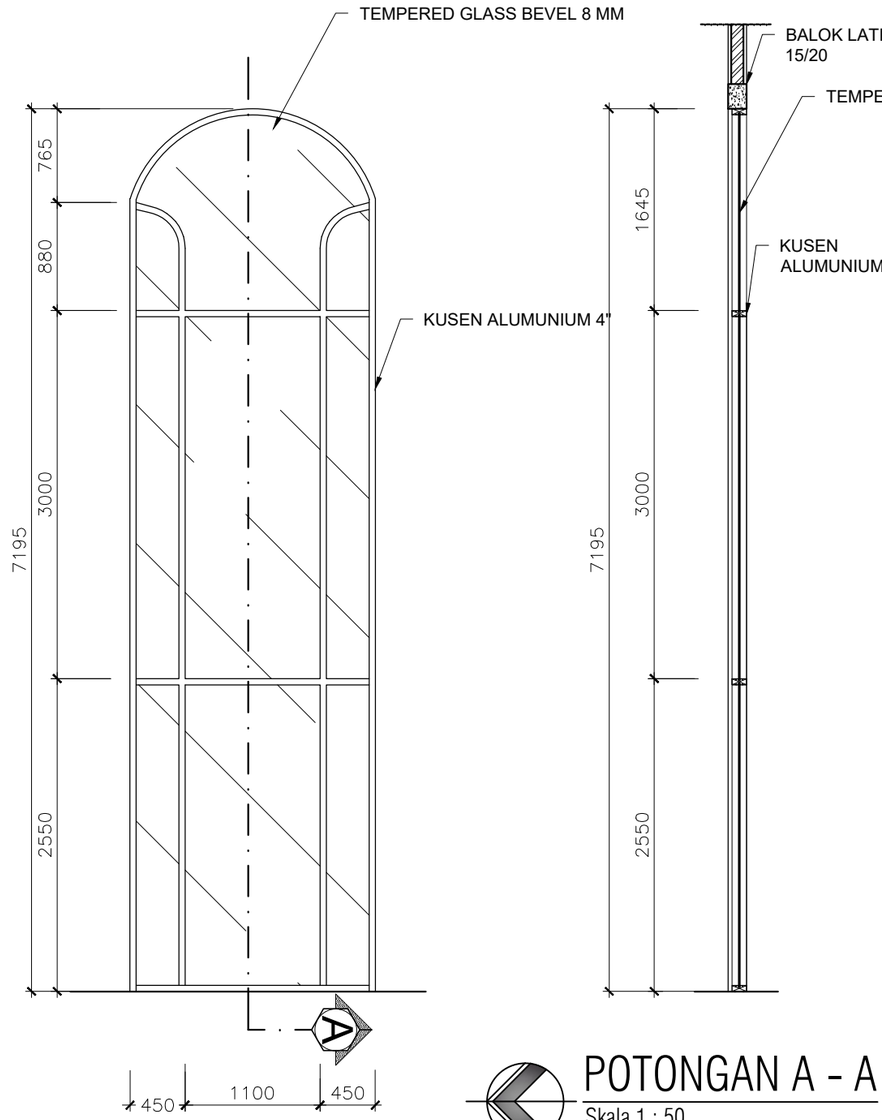


TAMPAK KUSEN TYPE J1
Skala 1 : 50

POTONGAN A - A
Skala 1 : 50

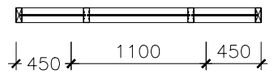


DENAH KUSEN TYPE J1
Skala 1 : 50


MATERIAL :
- KUSEN JENDELA ALUMUNIUM 4" YKK FIN POWDER COAT
- KACA JENDELA TEMPERED BEVEL GLASS 8MM

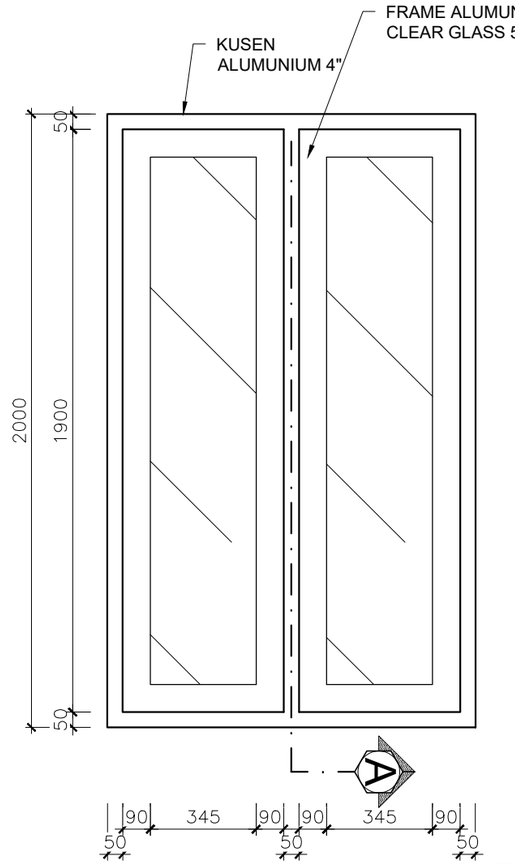

TAMPAK KUSEN TYPE J2
Skala 1 : 20

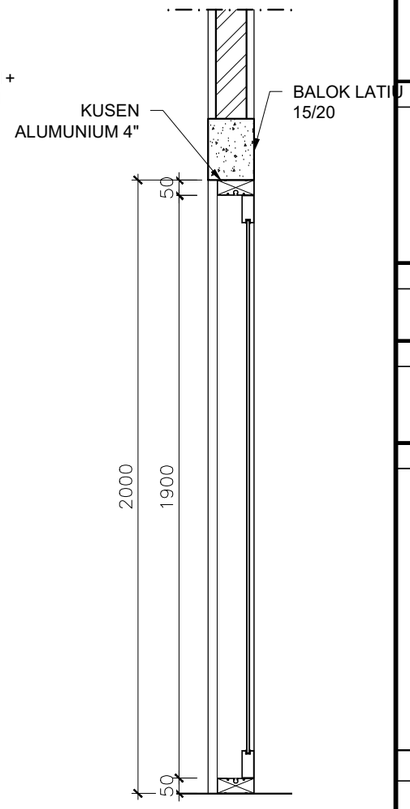

POTONGAN A - A
Skala 1 : 20

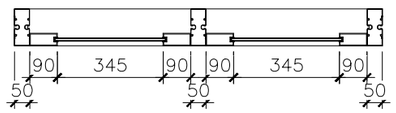

DENAH KUSEN TYPE J2
Skala 1 : 20

MATERIAL :
- KUSEN JENDELA ALUMUNIUM 4" YKK FIN POWDER COAT
- KACA JENDELA CLEAR GLASS 5 MM

KEMENTERIAN KETENAGAKERJAAN REPUBLIK INDONESIA
SEKRETARIAT JENDERAL
Jl. Jend. Gatot Subroto kav. 51 Tlp.021-52963358. Jakarta Selatan

PEKERJAAN

Renovasi Masjid Kemnaker Gatsu 44

TAHUN ANGGARAN

2024

LOKASI

Jl. Jend. Gatot Subroto Kav. 44
Jakarta Selatan

MENGETAHUI / MENYETUJUI

Pejabat Pembuat Komitmen (PPK)
Biro Umum Setjen Kemnaker
Tahun 2024

Luthfi Firdaus
NIP 19790430 201101 1 012


KONSULTAN PERENCANA

PT. INTI AGUNG PERSADA

Ahmad Daffa
Direktur Utama


CATATAN

JUDUL GAMBAR			SKALA
DETAIL KUSEN J1,J2			1:50,1:20
KODE GAMBAR	ARS-040	HALAMAN GAMBAR	042

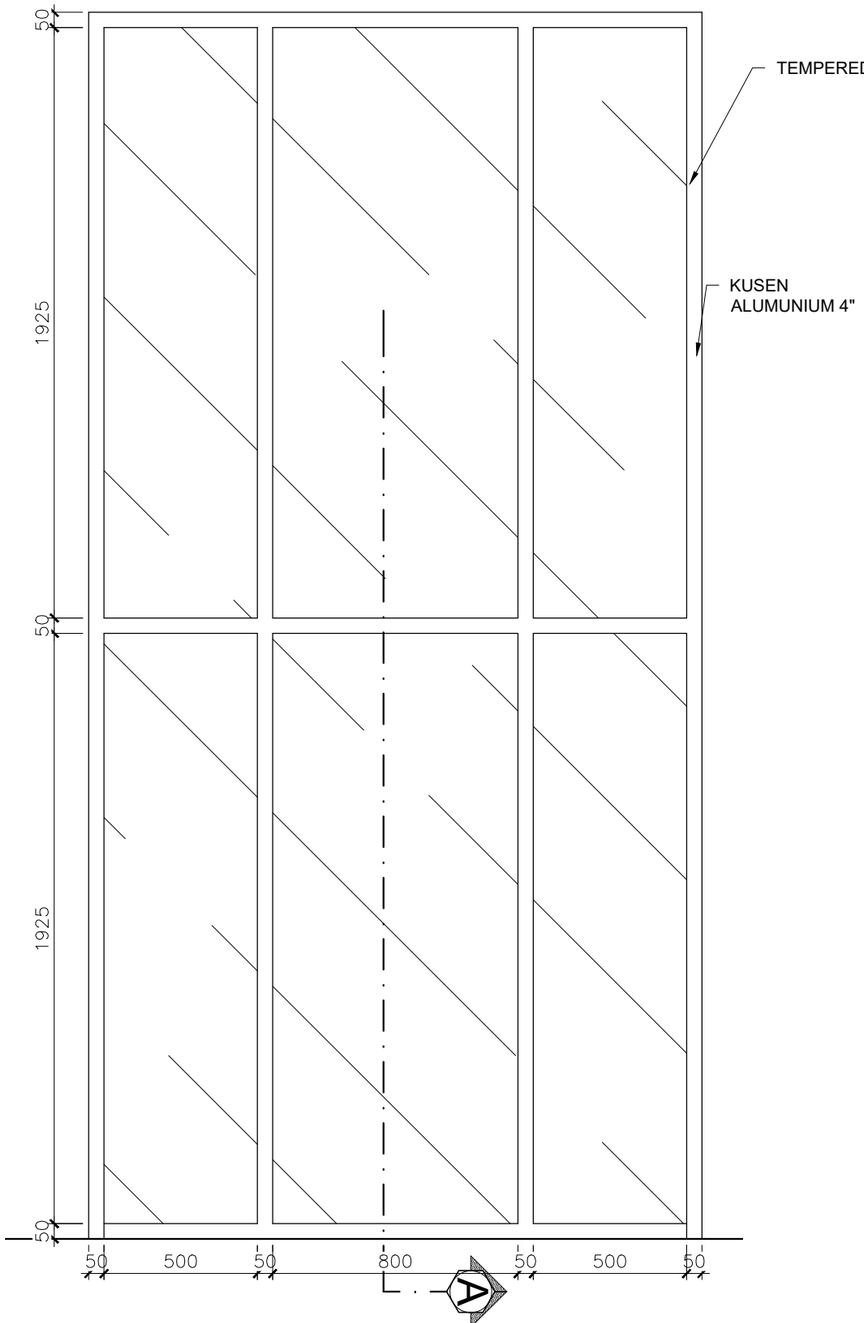


TAMPAK KUSEN TYPE J3

Skala 1 : 20

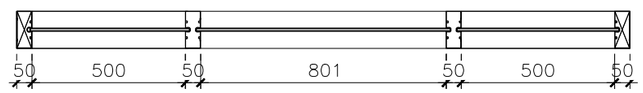

DENAH KUSEN TYPE J3

Skala 1 : 20

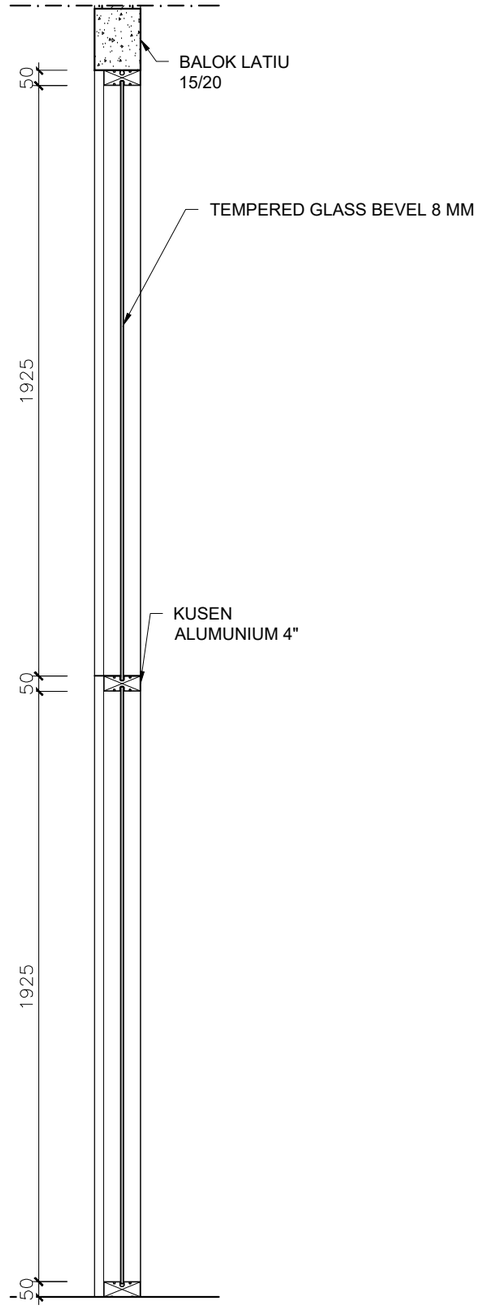

POTONGAN A - A

Skala 1 : 20

MATERIAL :
- KUSEN JENDELA ALUMUNIUM 4" YKK FIN POWDER POWDER COAT
- KACA JENDELA TEMPERED BEVEL GLASS 8MM

KEMENTERIAN KETENAGAKERJAAN REPUBLIK INDONESIA
SEKRETARIAT JENDERAL
Jl. Jend. Gatot Subroto kav. 51 Tlp.021-52963358. Jakarta Selatan

PEKERJAAN

Renovasi Masjid Kemnaker Gatsu 44

TAHUN ANGGARAN

2024

LOKASI

Jl. Jend. Gatot Subroto Kav. 44
Jakarta Selatan

MENGETAHUI / MENYETUJUI

Pejabat Pembuat Komitmen (PPK)
Biro Umum Setjen Kemnaker
Tahun 2024

Luthfi Firdaus
NIP 19790430 201101 1 012

KONSULTAN PERENCANA


PT. INTI AGUNG PERSADA

Ahmad Daffa
Direktur Utama

CATATAN


JUDUL GAMBAR	SKALA
DETAIL KUSEN J3	1:20

KODE GAMBAR	ARS-041	HALAMAN GAMBAR	043

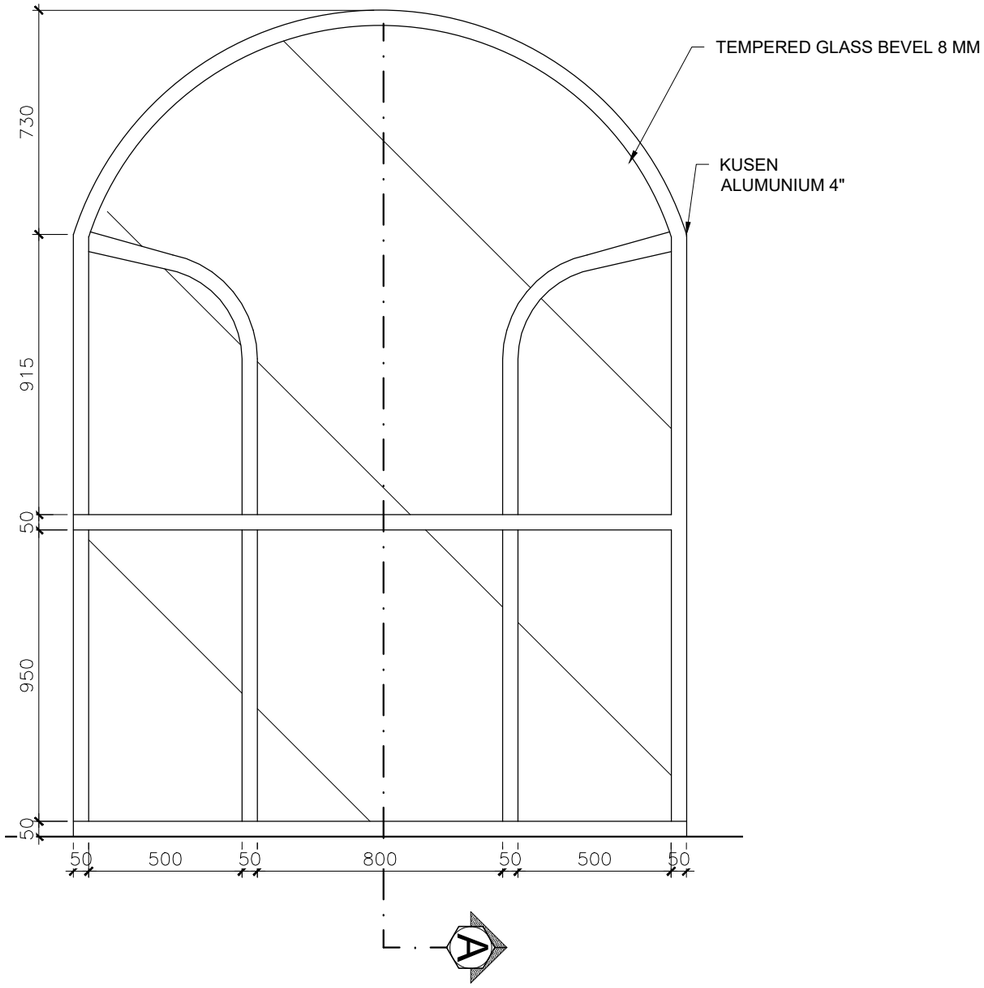


TAMPAK KUSEN TYPE J4

Skala 1 : 20

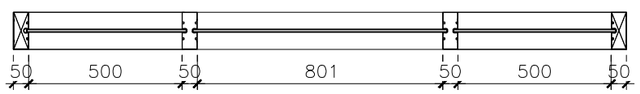

DENAH KUSEN TYPE J4

Skala 1 : 20

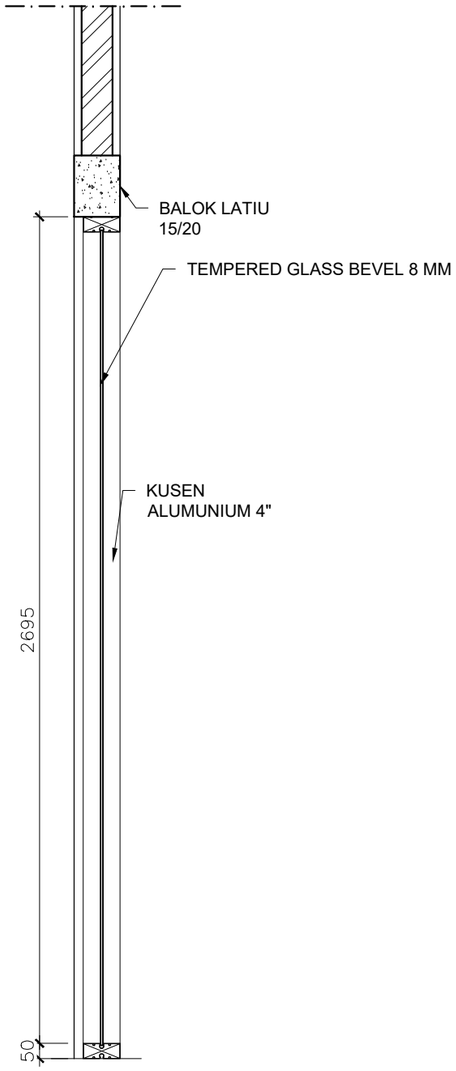

POTONGAN A - A

Skala 1 : 20

MATERIAL :
- KUSEN JENDELA ALUMUNIUM 4" YKK FIN POWDER COAT
- KACA JENDELA TEMPERED BEVEL GLASS 8MM

KEMENTERIAN KETENAGAKERJAAN REPUBLIK INDONESIA
SEKRETARIAT JENDERAL
Jl. Jend. Gatot Subroto kav. 51 Tlp.021-52963358. Jakarta Selatan

PEKERJAAN

Renovasi Masjid Kemnaker Gatsu 44

TAHUN ANGGARAN

2024

LOKASI

Jl. Jend. Gatot Subroto Kav. 44
Jakarta Selatan

MENGETAHUI / MENYETUJUI

Pejabat Pembuat Komitmen (PPK)
Biro Umum Setjen Kemnaker
Tahun 2024

Luthfi Firdaus
NIP 19790430 201101 1 012


KONSULTAN PERENCANA

PT. INTI AGUNG PERSADA

Ahmad Daffa
Direktur Utama

CATATAN

JUDUL GAMBAR			SKALA
DETAIL KUSEN TYPE J4			1:20
KODE GAMBAR	ARS–042	HALAMAN GAMBAR	044

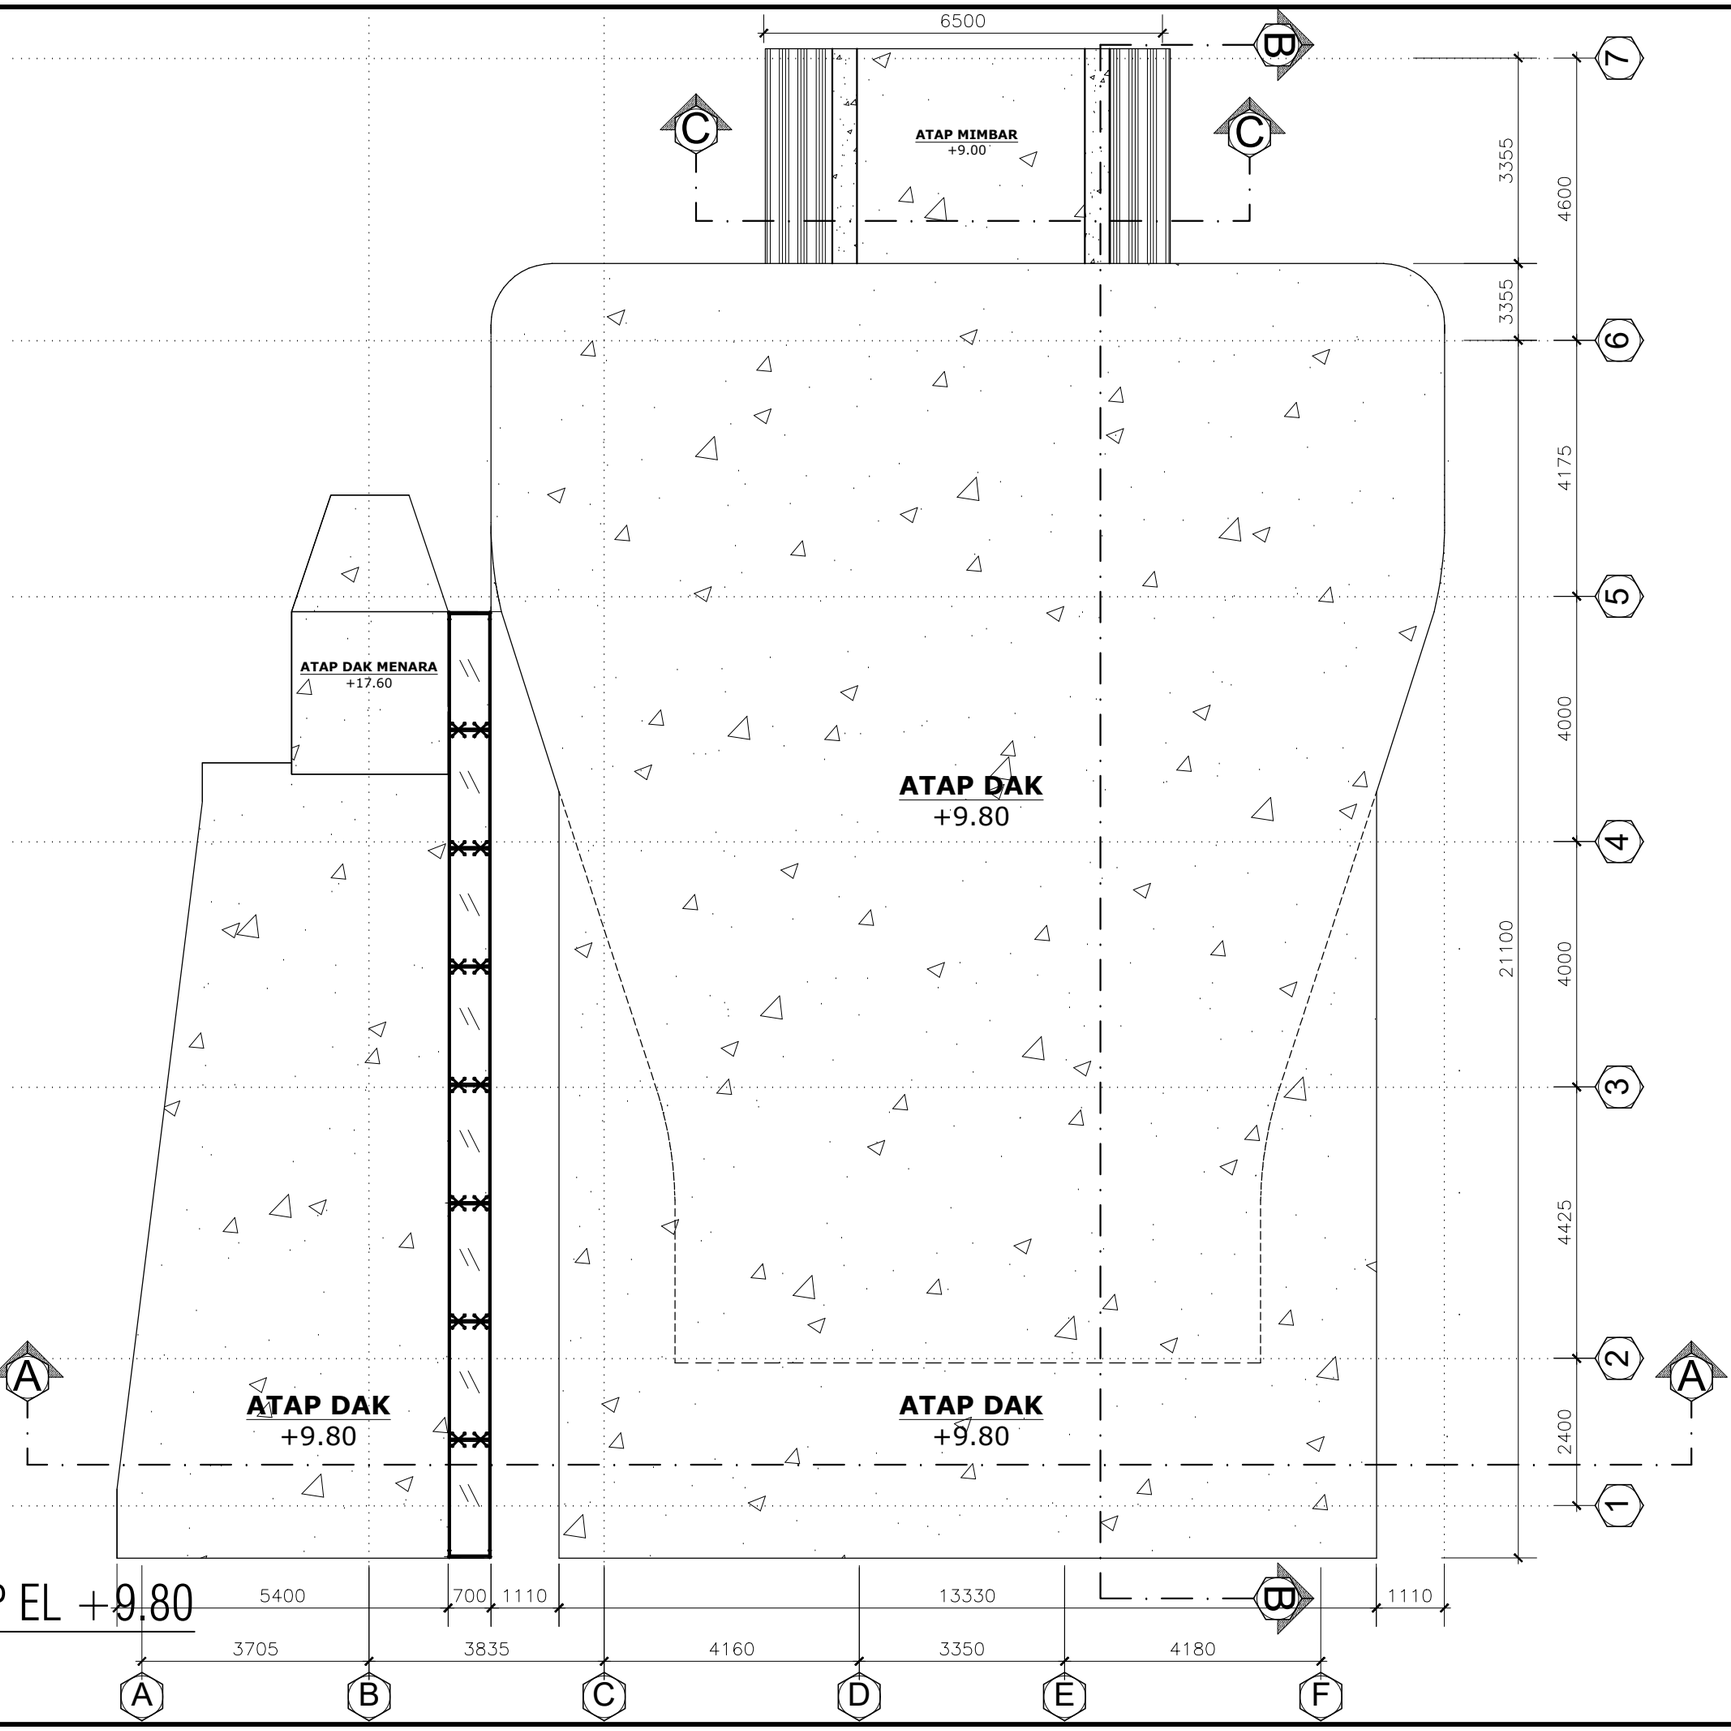

DENAH ATAP EL +9.80

Skala 1 : 100

KEMENTERIAN KETENAGAKERJAAN REPUBLIK INDONESIA
SEKRETARIAT JENDERAL
Jl. Jend. Gatot Subroto kav. 51 Tlp.021-52963358. Jakarta Selatan

PEKERJAAN

Renovasi Masjid Kemnaker Gatsu 44

TAHUN ANGGARAN

2024

LOKASI

Jl. Jend. Gatot Subroto Kav. 44
Jakarta Selatan

MENGETAHUI / MENYETUJUI

Pejabat Pembuat Komitmen (PPK)
Biro Umum Setjen Kemnaker
Tahun 2024

Luthfi Firdaus
NIP 19790430 201101 1 012


KONSULTAN PERENCANA

PT. INTI AGUNG PERSADA

Ahmad Daffa
Direktur Utama

CATATAN

JUDUL GAMBAR			SKALA
DENAH ATAP EL +9.8			1:100
KODE GAMBAR	ARS–043	HALAMAN GAMBAR	045

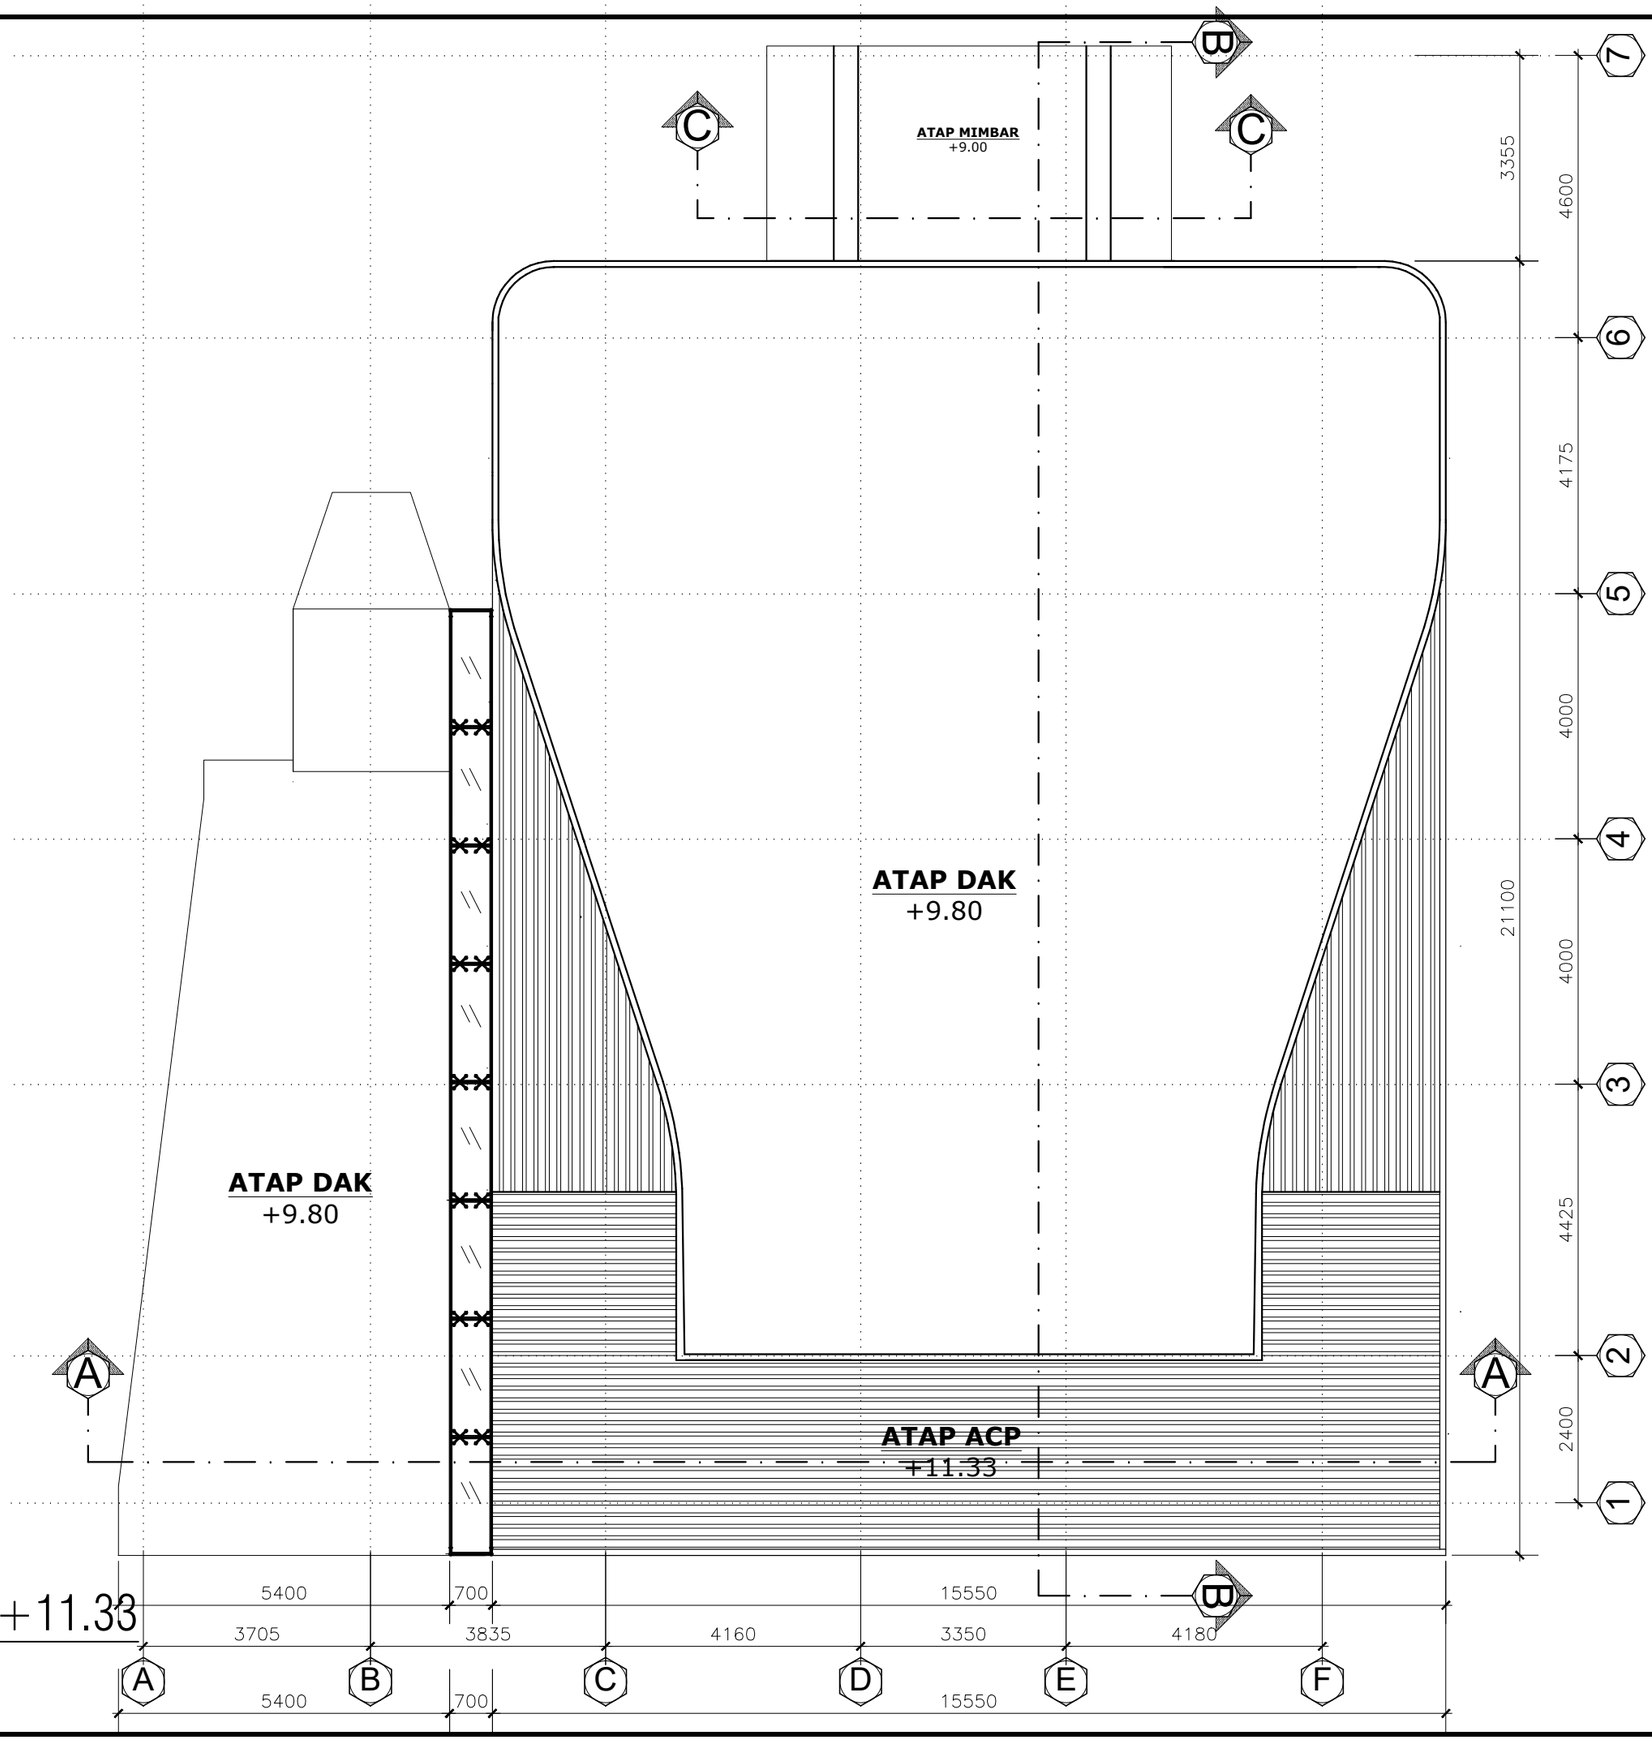

DENAH ATAP EL +11.33

Skala 1 : 100

KEMENTERIAN KETENAGAKERJAAN REPUBLIK INDONESIA
SEKRETARIAT JENDERAL
Jl. Jend. Gatot Subroto kav. 51 Tlp.021-52963358. Jakarta Selatan

PEKERJAAN

Renovasi Masjid Kemnaker Gatsu 44

TAHUN ANGGARAN

2024

LOKASI

Jl. Jend. Gatot Subroto Kav. 44
Jakarta Selatan

MENGETAHUI / MENYETUJUI

Pejabat Pembuat Komitmen (PPK)
Biro Umum Setjen Kemnaker
Tahun 2024

Luthfi Firdaus
NIP 19790430 201101 1 012


KONSULTAN PERENCANA

PT. INTI AGUNG PERSADA

Ahmad Daffa
Direktur Utama


CATATAN

JUDUL GAMBAR			SKALA
DENAH ATAP EL +11.33			1:100
KODE GAMBAR	ARS-044	HALAMAN GAMBAR	046

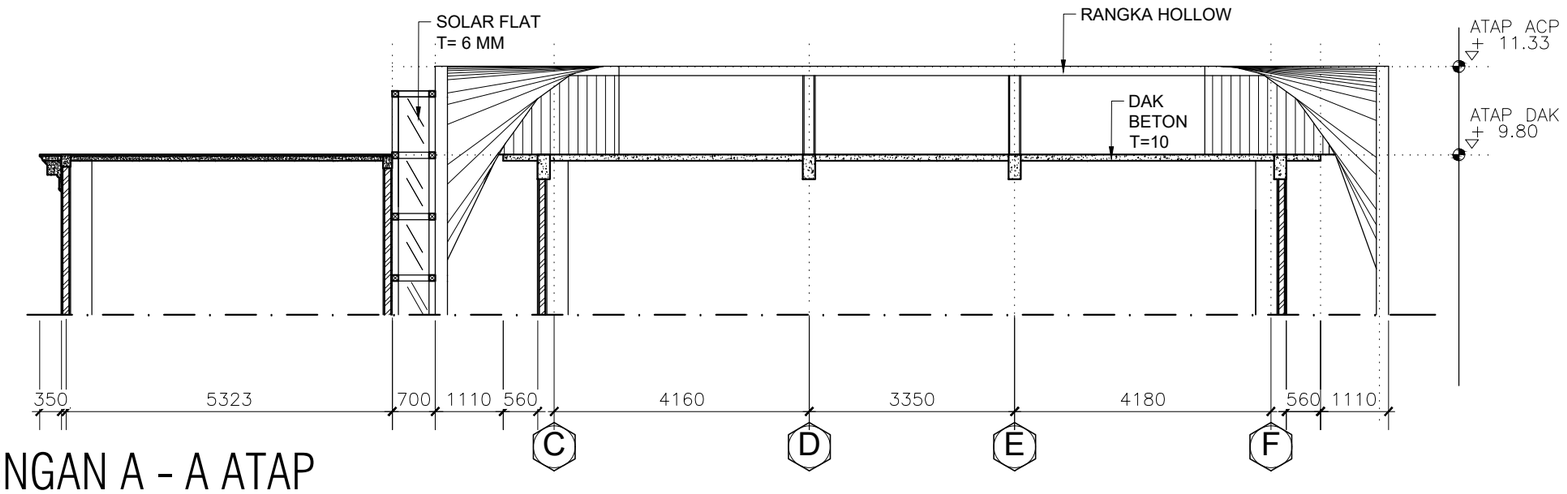


POTONGAN A - A ATAP

Skala 1 : 100

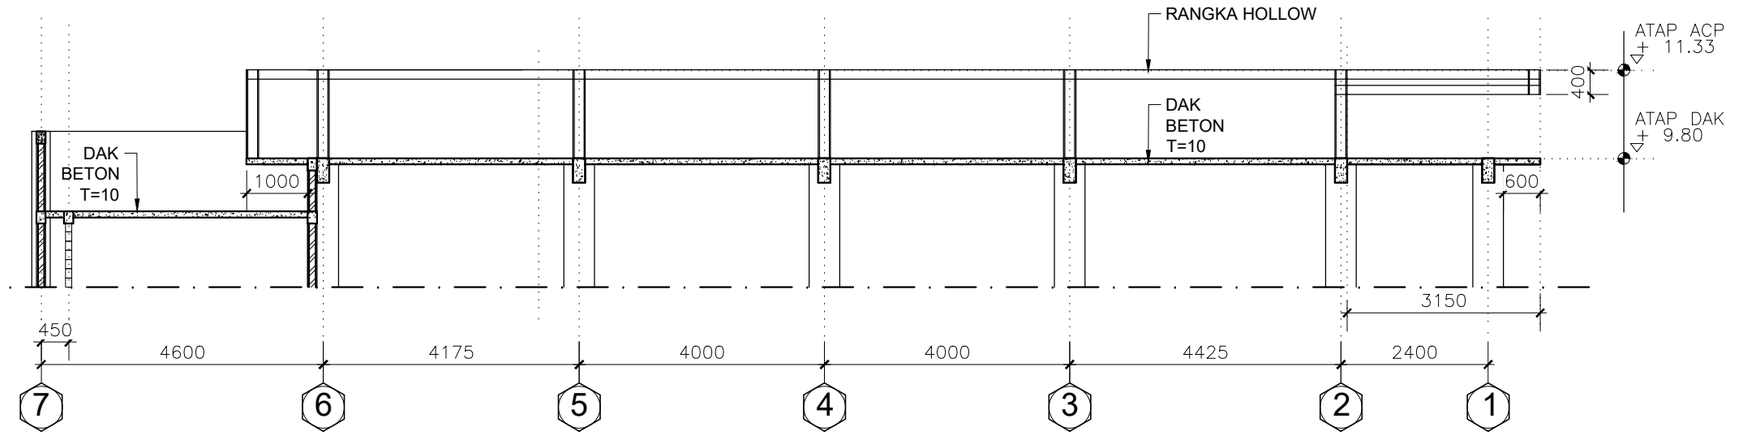

POTONGAN B - B ATAP

Skala 1 : 100

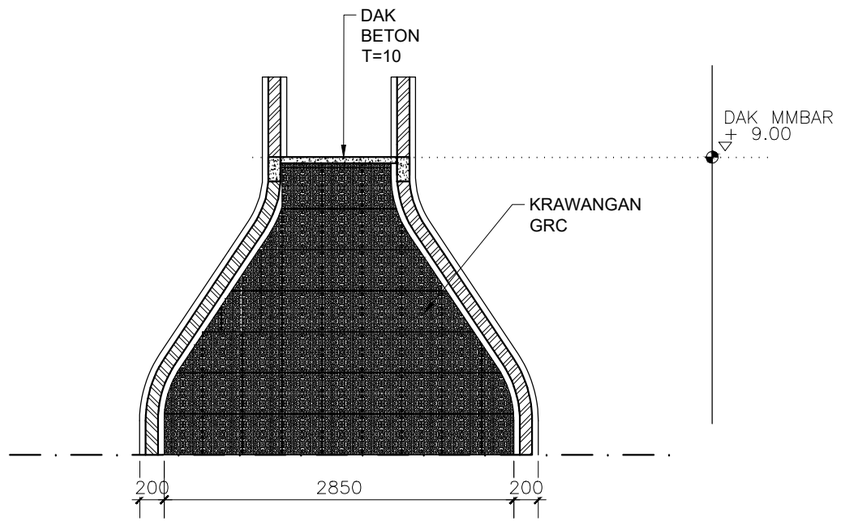

POTONGAN C - C ATAP

Skala 1 : 100

KEMENTERIAN KETENAGAKERJAAN REPUBLIK INDONESIA
SEKRETARIAT JENDERAL
Jl. Jend. Gatot Subroto kav. 51 Tlp.021-52963358. Jakarta Selatan

PEKERJAAN

Renovasi Masjid Kemnaker Gatsu 44

TAHUN ANGGARAN

2024

LOKASI

Jl. Jend. Gatot Subroto Kav. 44
Jakarta Selatan

MENGETAHUI / MENYETUJUI

Pejabat Pembuat Komitmen (PPK)
Biro Umum Setjen Kemnaker
Tahun 2024

Luthfi Firdaus
NIP 19790430 201101 1 012


KONSULTAN PERENCANA

PT. INTI AGUNG PERSADA

Ahmad Daffa
Direktur Utama

CATATAN

JUDUL GAMBAR			SKALA
POTONGAN ATAP			1:100
KODE GAMBAR	ARS–045	HALAMAN GAMBAR	047

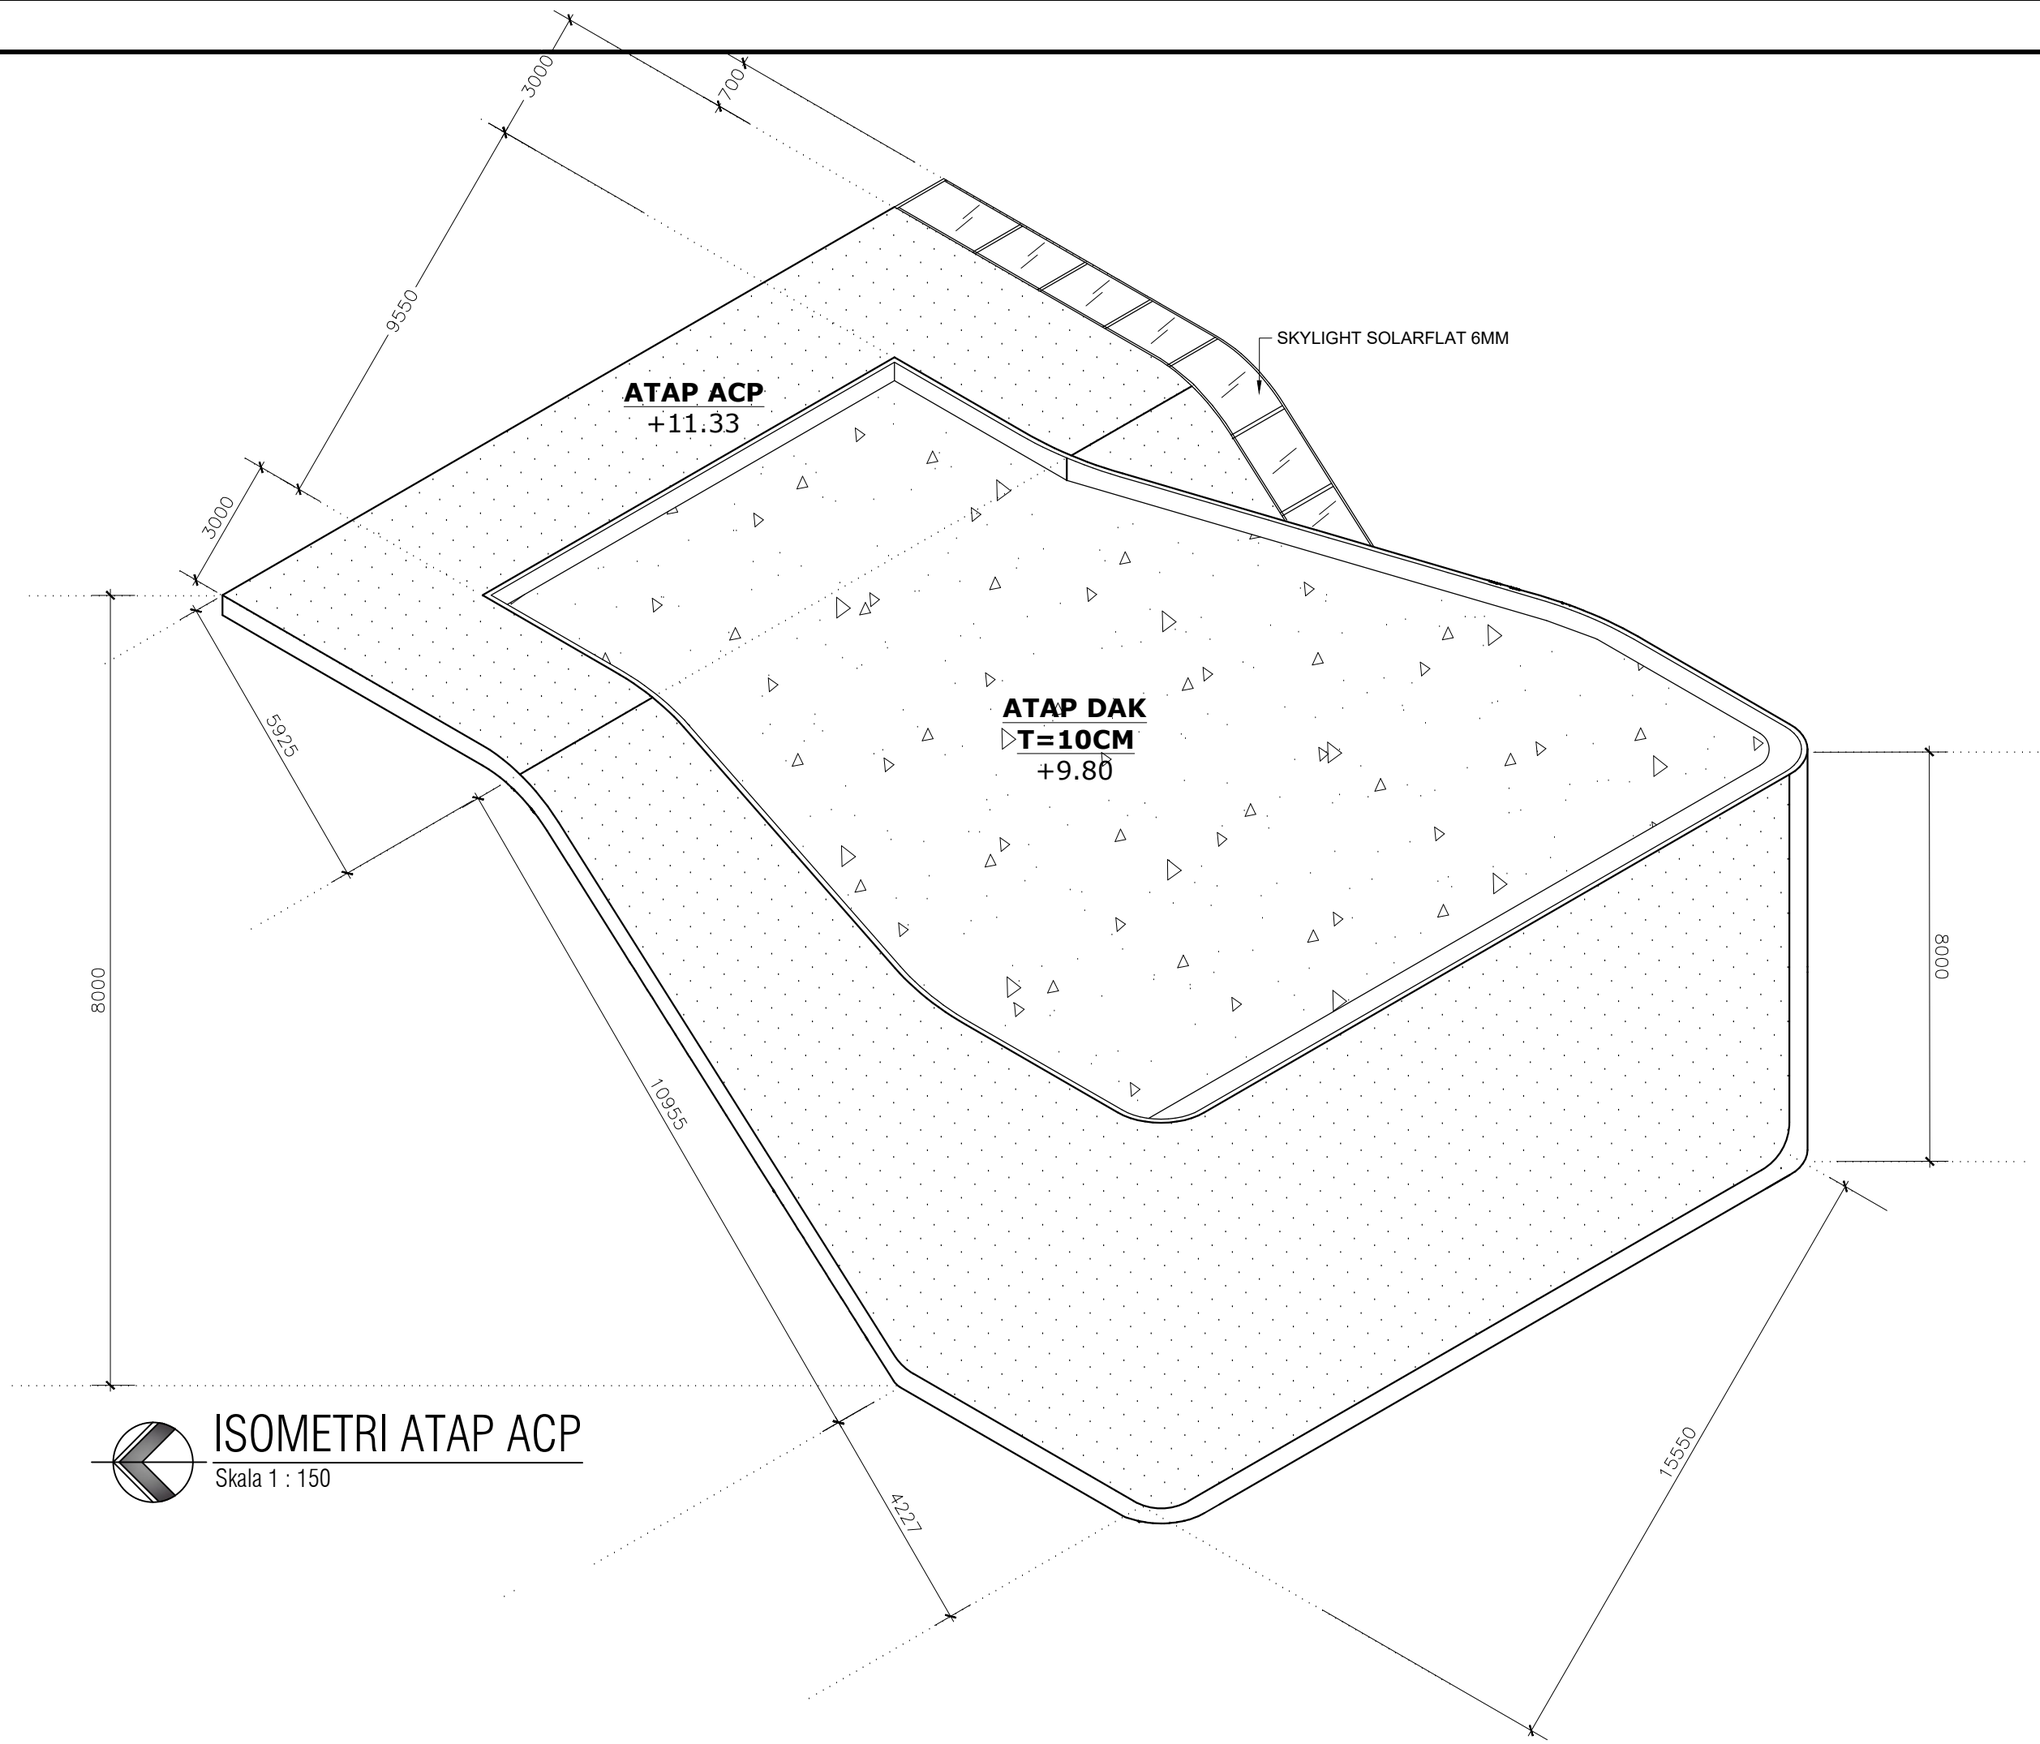

ISOMETRI ATAP ACP

Skala 1 : 150

KEMENTERIAN KETENAGAKERJAAN REPUBLIK INDONESIA
SEKRETARIAT JENDERAL
Jl. Jend. Gatot Subroto kav. 51 Tlp.021-52963358. Jakarta Selatan

PEKERJAAN

Renovasi Masjid Kemnaker Gatsu 44

TAHUN ANGGARAN

2024

LOKASI

Jl. Jend. Gatot Subroto Kav. 44
Jakarta Selatan

MENGETAHUI / MENYETUJUI

Pejabat Pembuat Komitmen (PPK)
Biro Umum Setjen Kemnaker
Tahun 2024

Luthfi Firdaus
NIP 19790430 201101 1 012

KONSULTAN PERENCANA


PT. INTI AGUNG PERSADA

Ahmad Daffa
Direktur Utama

CATATAN


JUDUL GAMBAR			SKALA
ISOMETRI ATAP ACP			1:150
KODE GAMBAR	ARS–046	HALAMAN GAMBAR	048

NOTASI	UKURAN
G	DINDING GRANITE TILE 80 X 80 CM
T	TERAZZO ANTI SLIP 80 X 80 CM
C	CERMIN 530 X 120 CM

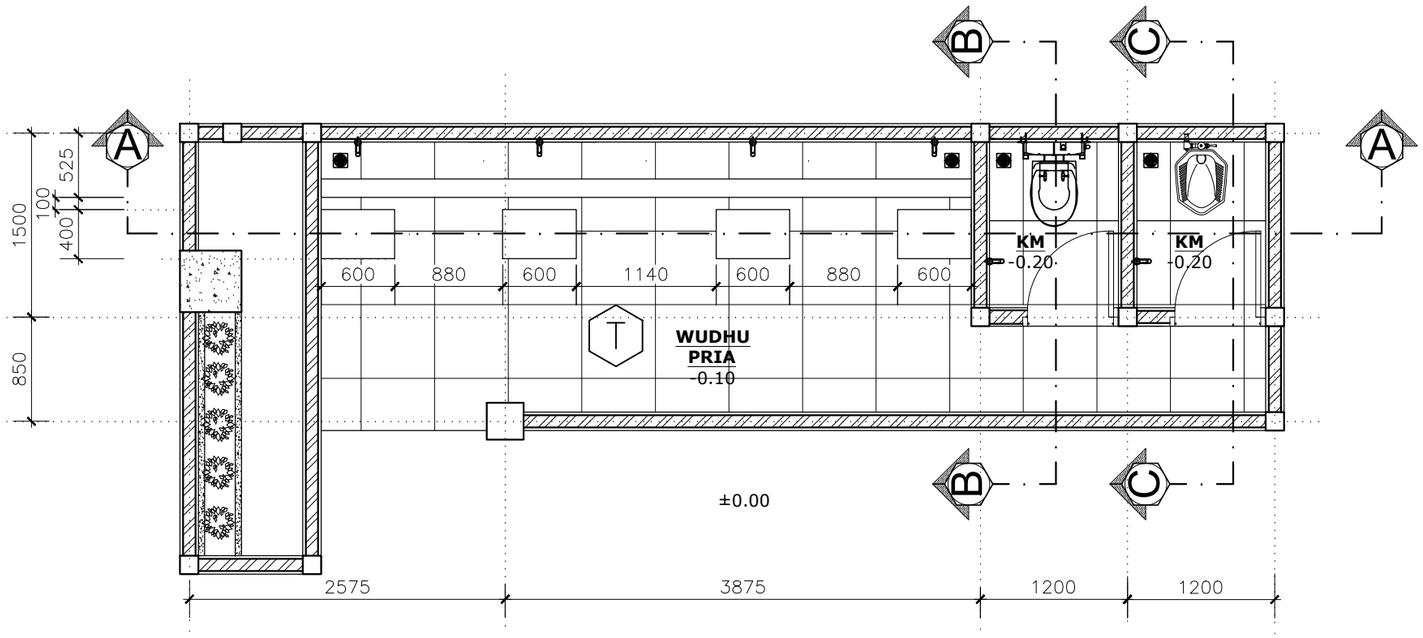

DENAH R WUDHU PRIA + KM

Skala 1 : 50

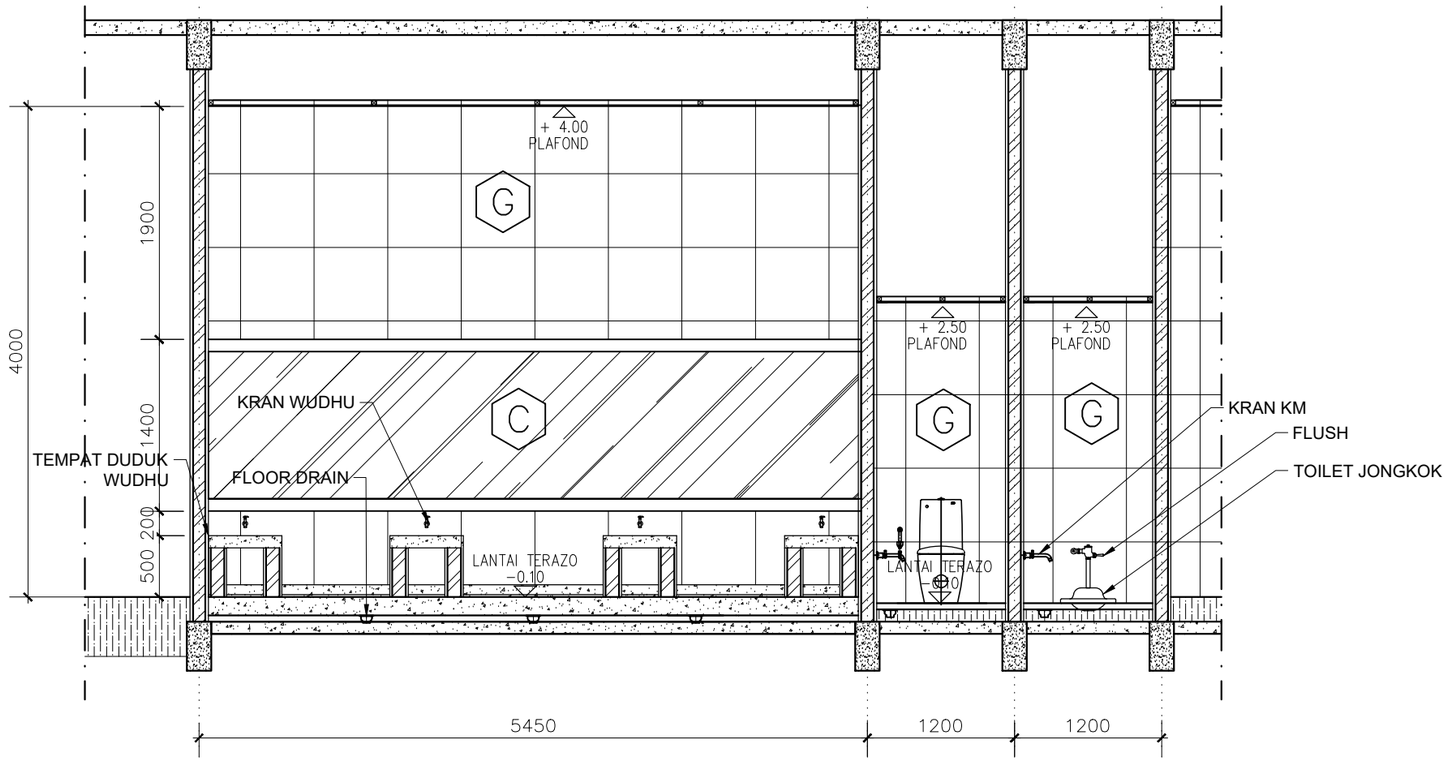

POTONGAN A - A

Skala 1 : 50

KEMENTERIAN KETENAGAKERJAAN REPUBLIK INDONESIA
SEKRETARIAT JENDERAL
Jl. Jend. Gatot Subroto kav. 51 Tlp.021-52963358. Jakarta Selatan

PEKERJAAN

Renovasi Masjid Kemnaker Gatsu 44

TAHUN ANGGARAN

2024

LOKASI

Jl. Jend. Gatot Subroto Kav. 44
Jakarta Selatan

MENGETAHUI / MENYETUJUI

Pejabat Pembuat Komitmen (PPK)
Biro Umum Setjen Kemnaker
Tahun 2024

Luthfi Firdaus
NIP 19790430 201101 1 012

KONSULTAN PERENCANA


PT. INTI AGUNG PERSADA

Ahmad Daffa
Direktur Utama


CATATAN

JUDUL GAMBAR			SKALA
DENAH RUANG WUDHU PRIA			1:50
KODE GAMBAR	ARS-047	HALAMAN GAMBAR	049


NOTASI	UKURAN
G	DINDING GRANITE 60 X 60 CM
T	TERAZZO ANTI SLIP 60 X 60 CM
C	CERMIN 530 X 120 CM

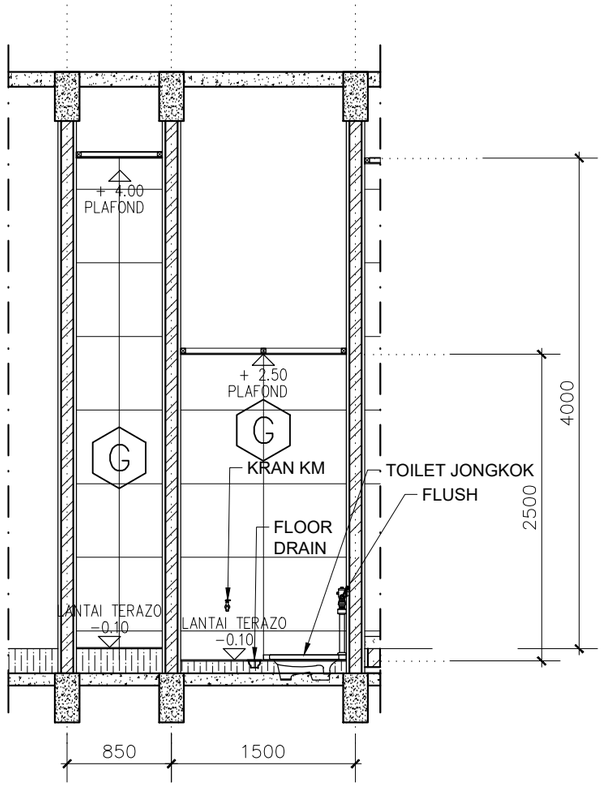

POTONGAN B - B
Skala 1 : 50

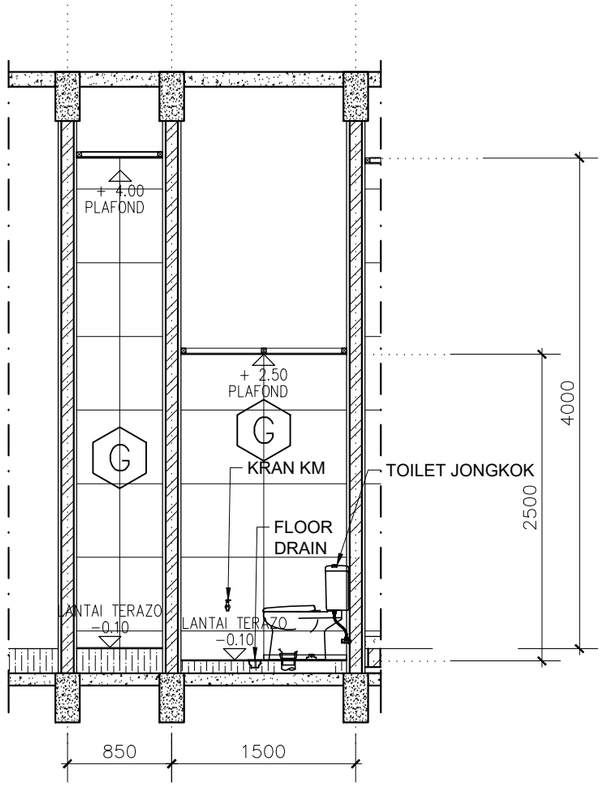

POTONGAN C - C
Skala 1 : 50

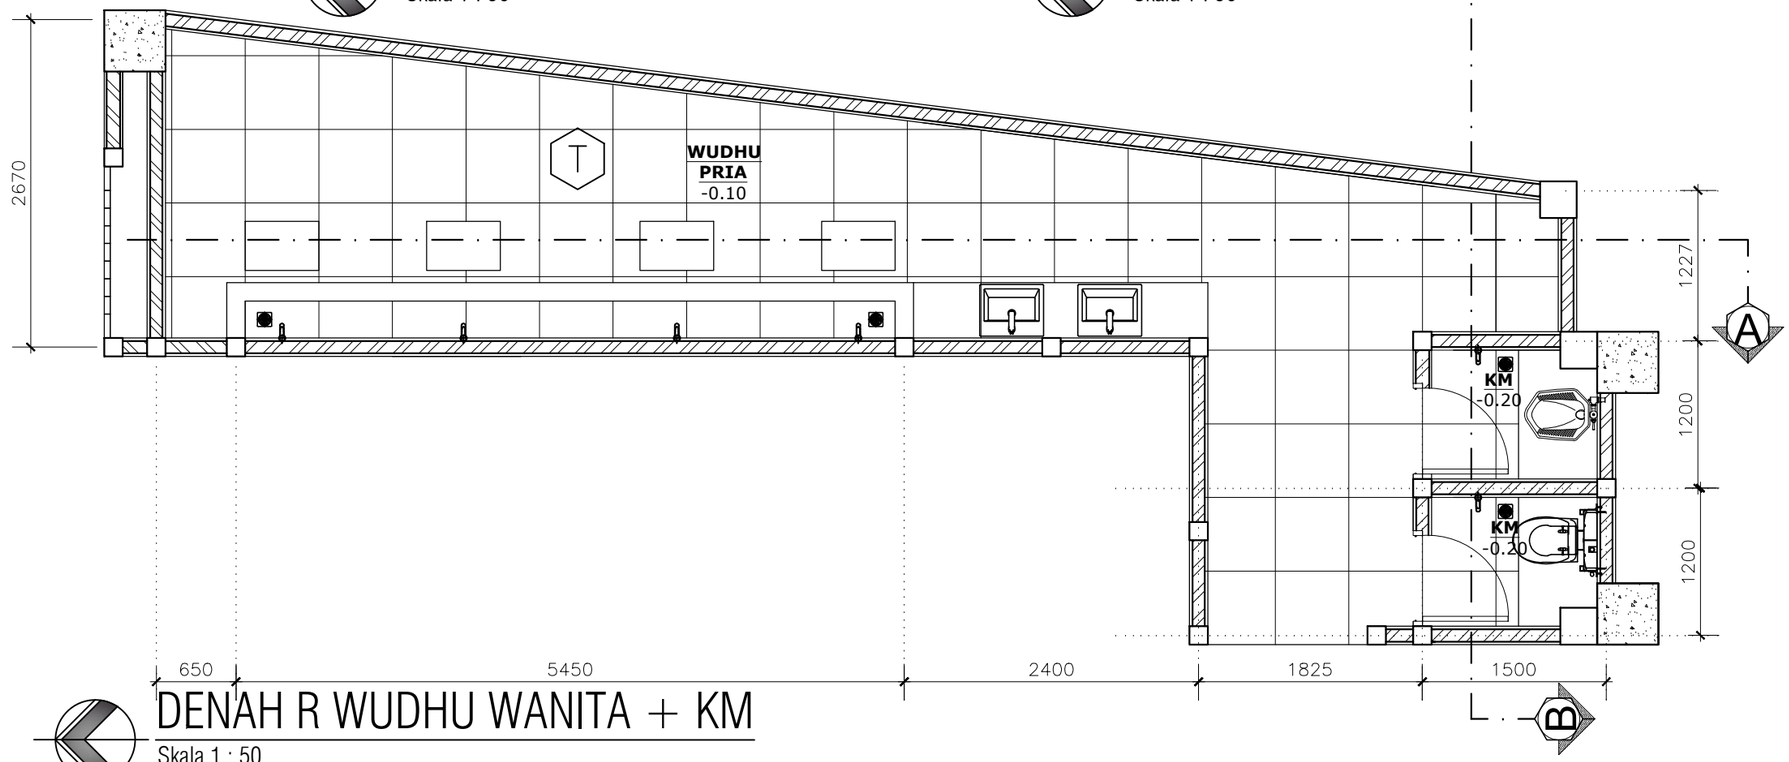

DENAH R WUDHU WANITA + KM
Skala 1 : 50

KEMENTERIAN KETENAGAKERJAAN REPUBLIK INDONESIA
SEKRETARIAT JENDERAL
Jl. Jend. Gatot Subroto kav. 51 Tlp.021-52963358. Jakarta Selatan

PEKERJAAN

Renovasi Masjid Kemnaker Gatsu 44

TAHUN ANGGARAN

2024

LOKASI

Jl. Jend. Gatot Subroto Kav. 44
Jakarta Selatan

MENGETAHUI / MENYETUJUI

Pejabat Pembuat Komitmen (PPK)
Biro Umum Setjen Kemnaker
Tahun 2024

Luthfi Firdaus
NIP 19790430 201101 1 012

KONSULTAN PERENCANA


PT. INTI AGUNG PERSADA

Ahmad Daffa
Direktur Utama

CATATAN


JUDUL GAMBAR			SKALA
DENAH RUANG WUDHU WANITA			1:50
KODE GAMBAR	ARS–048	HALAMAN GAMBAR	050

NOTASI	UKURAN
G	DINDING GRANITE 60 X 60 CM
T	TERAZZO ANTI SLIP 60 X 60 CM
C	CERMIN 530 X 120 CM

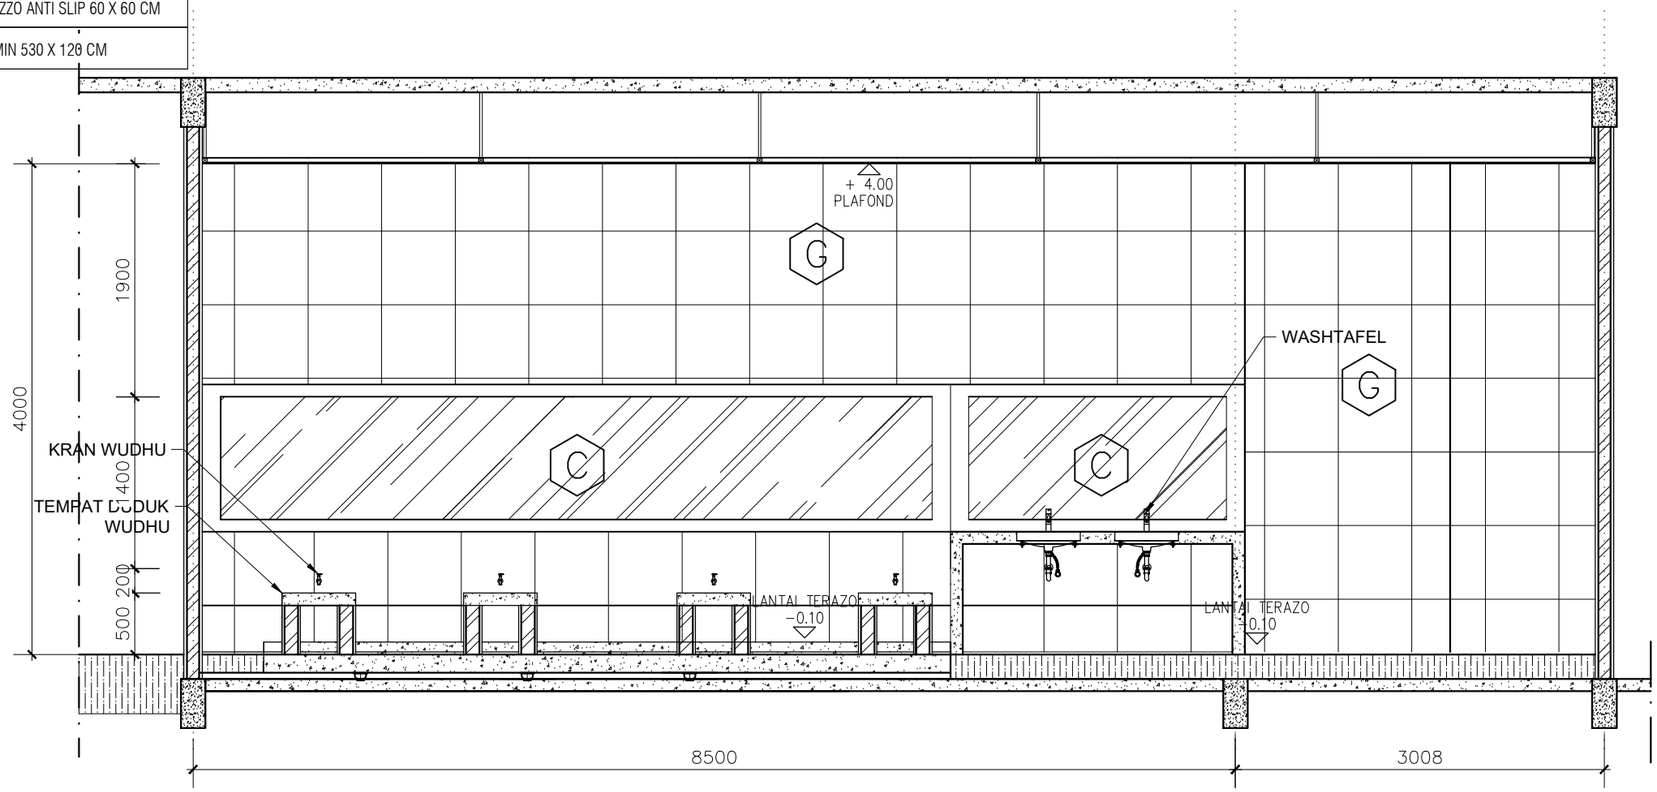

POTONGAN A - A

Skala 1 : 50

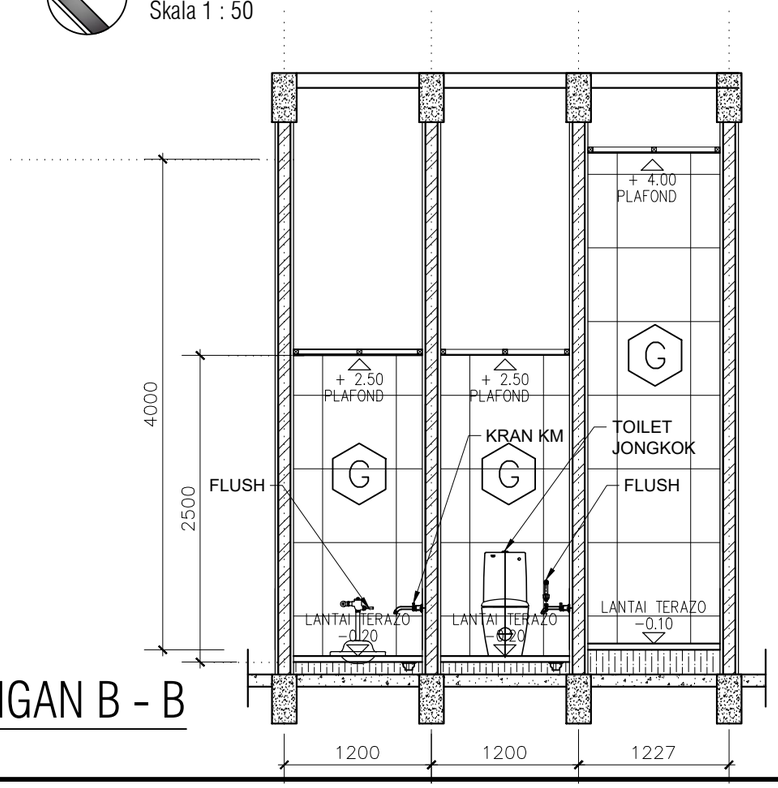

POTONGAN B - B

Skala 1 : 50

KEMENTERIAN KETENAGAKERJAAN REPUBLIK INDONESIA
SEKRETARIAT JENDERAL
Jl. Jend. Gatot Subroto kav. 51 Tlp.021-52963358. Jakarta Selatan

PEKERJAAN

Renovasi Masjid Kemnaker Gatsu 44

TAHUN ANGGARAN

2024

LOKASI

Jl. Jend. Gatot Subroto Kav. 44
Jakarta Selatan

MENGETAHUI / MENYETUJUI

Pejabat Pembuat Komitmen (PPK)
Biro Umum Setjen Kemnaker
Tahun 2024

Luthfi Firdaus
NIP 19790430 201101 1 012


KONSULTAN PERENCANA

PT. INTI AGUNG PERSADA

Ahmad Daffa
Direktur Utama


CATATAN

JUDUL GAMBAR			SKALA
POTONGAN R WUDHU			1:50
KODE GAMBAR	ARS-049	HALAMAN GAMBAR	051

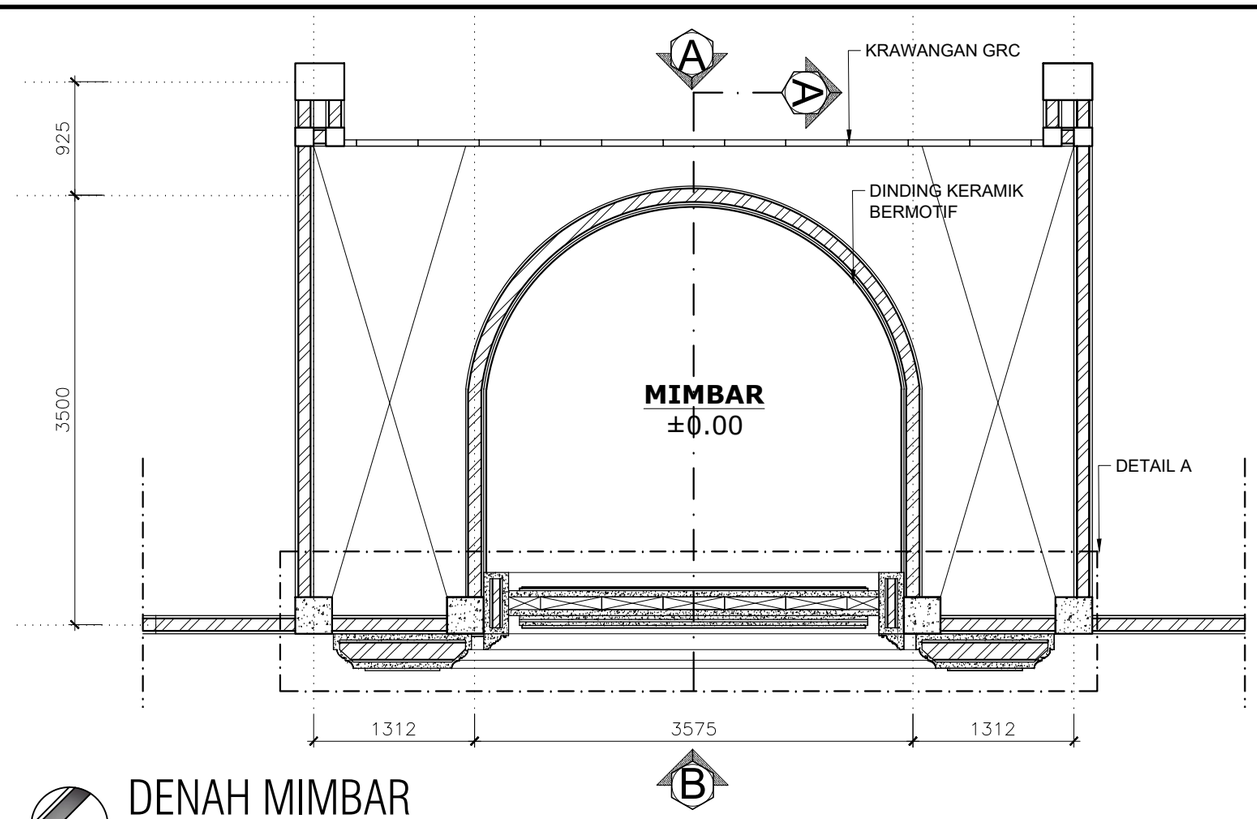


DENAH MIMBAR

Skala 1 : 50

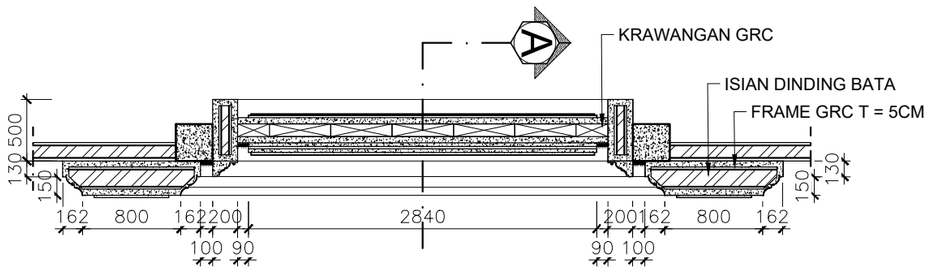

DENAH DETAIL A

Skala 1 : 50

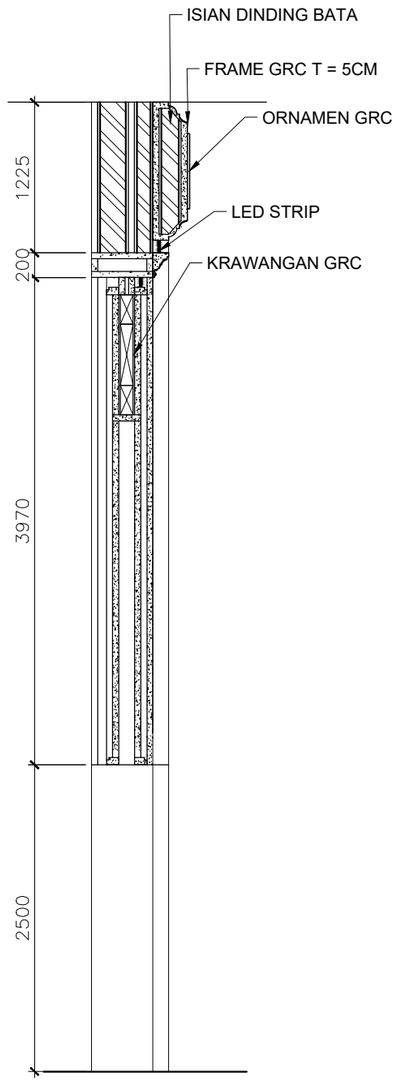

POTONGAN DETAIL A

Skala 1 : 50

KEMENTERIAN KETENAGAKERJAAN REPUBLIK INDONESIA
SEKRETARIAT JENDERAL
Jl. Jend. Gatot Subroto kav. 51 Tlp.021-52963358. Jakarta Selatan

PEKERJAAN

Renovasi Masjid Kemnaker Gatsu 44

TAHUN ANGGARAN

2024

LOKASI

Jl. Jend. Gatot Subroto Kav. 44
Jakarta Selatan

MENGETAHUI / MENYETUJUI

Pejabat Pembuat Komitmen (PPK)
Biro Umum Setjen Kemnaker
Tahun 2024

Luthfi Firdaus
NIP 19790430 201101 1 012


KONSULTAN PERENCANA

PT. INTI AGUNG PERSADA

Ahmad Daffa
Direktur Utama


CATATAN

JUDUL GAMBAR			SKALA
DENAH MIMBAR			1:50
KODE GAMBAR	ARS–050	HALAMAN GAMBAR	052

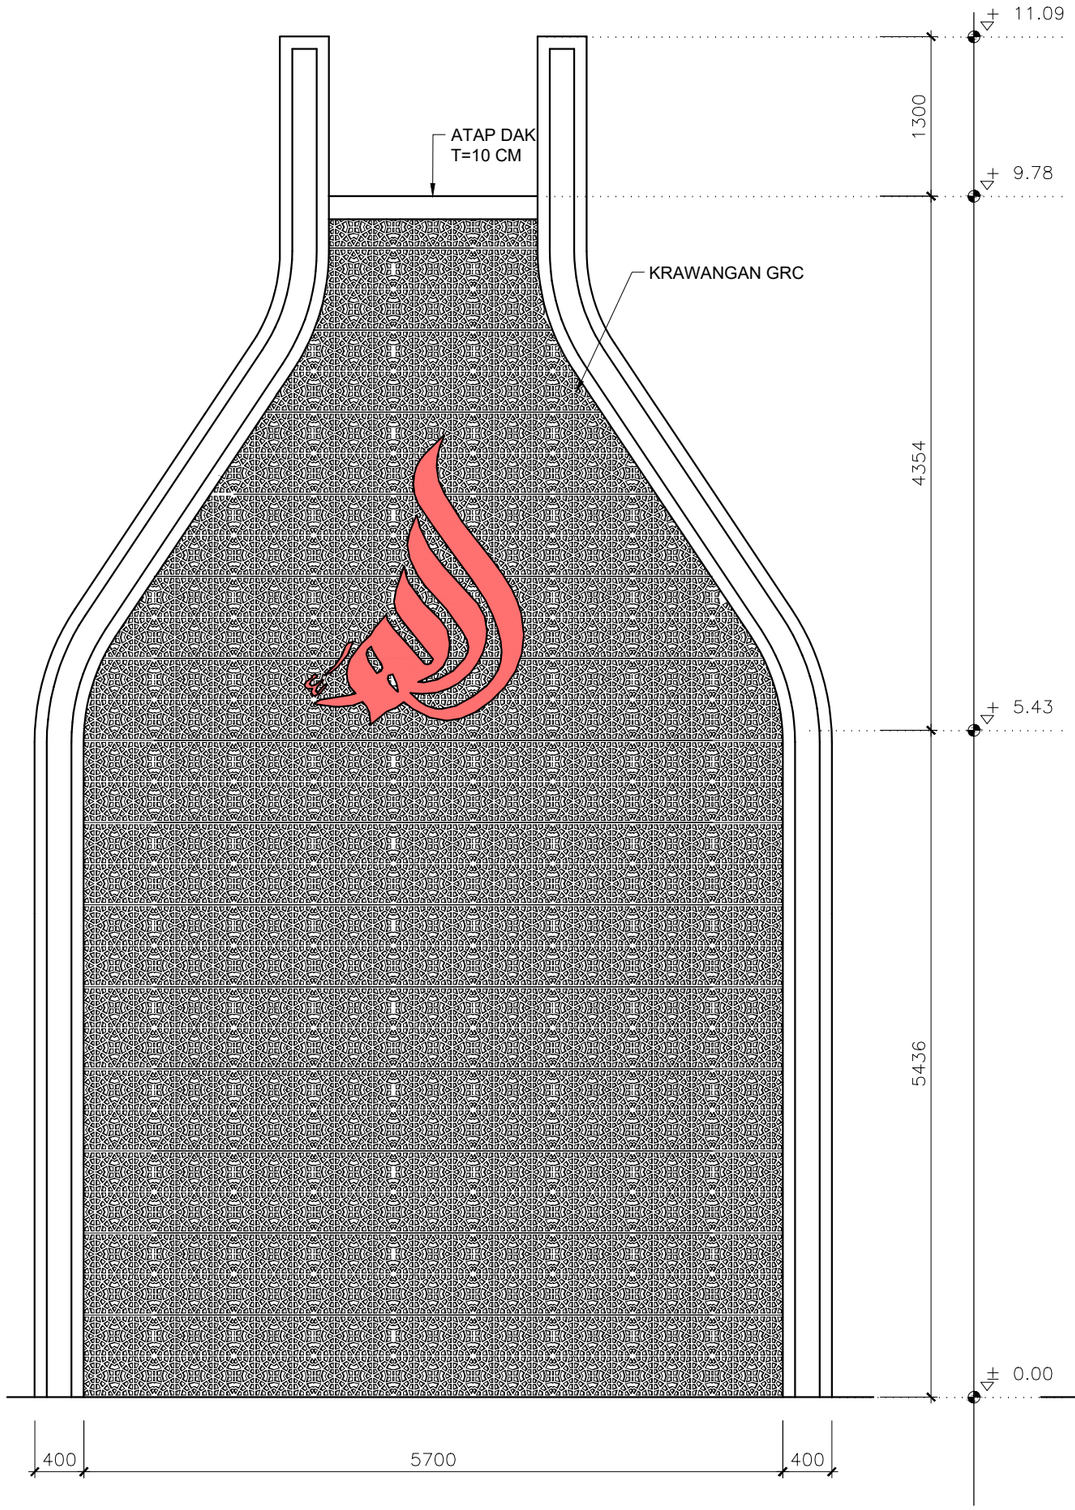

TAMPAK MIMBAR A

Skala 1 : 50

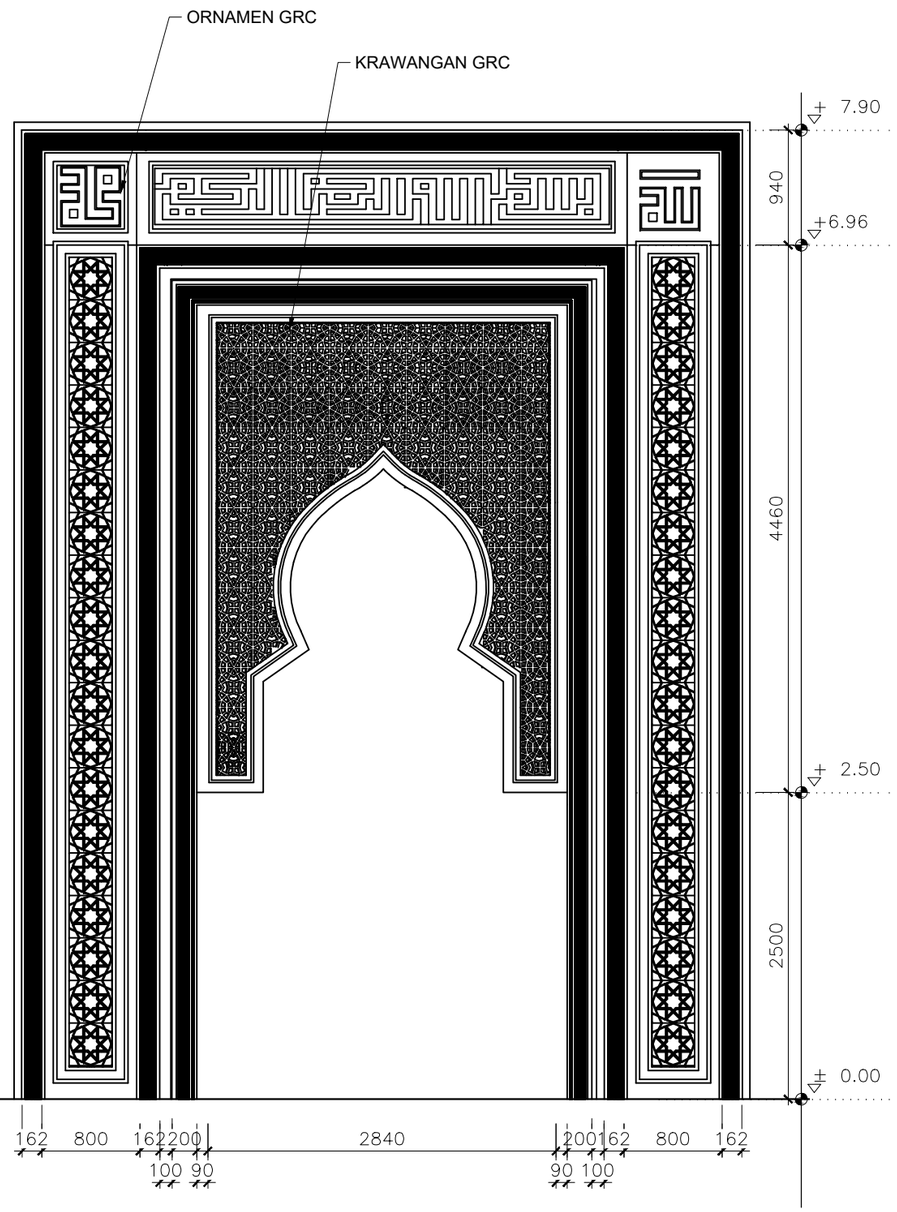

TAMPAK MIMBAR B

Skala 1 : 50

KEMENTERIAN KETENAGAKERJAAN REPUBLIK INDONESIA

SEKRETARIAT JENDERAL

Jl. Jend. Gatot Subroto kav. 51 Tlp.021-52963358. Jakarta Selatan

PEKERJAAN

Renovasi Masjid Kemnaker Gatsu 44

TAHUN ANGGARAN

2024

LOKASI

Jl. Jend. Gatot Subroto Kav. 44
Jakarta Selatan

MENGETAHUI / MENYETUJUI

Pejabat Pembuat Komitmen (PPK)
Biro Umum Setjen Kemnaker
Tahun 2024

Luthfi Firdaus
NIP 19790430 201101 1 012


KONSULTAN PERENCANA

PT. INTI AGUNG PERSADA

Ahmad Daffa
Direktur Utama

CATATAN

JUDUL GAMBAR			SKALA
TAMPAK MIMBAR			1:50
KODE GAMBAR	ARS–051	HALAMAN GAMBAR	053

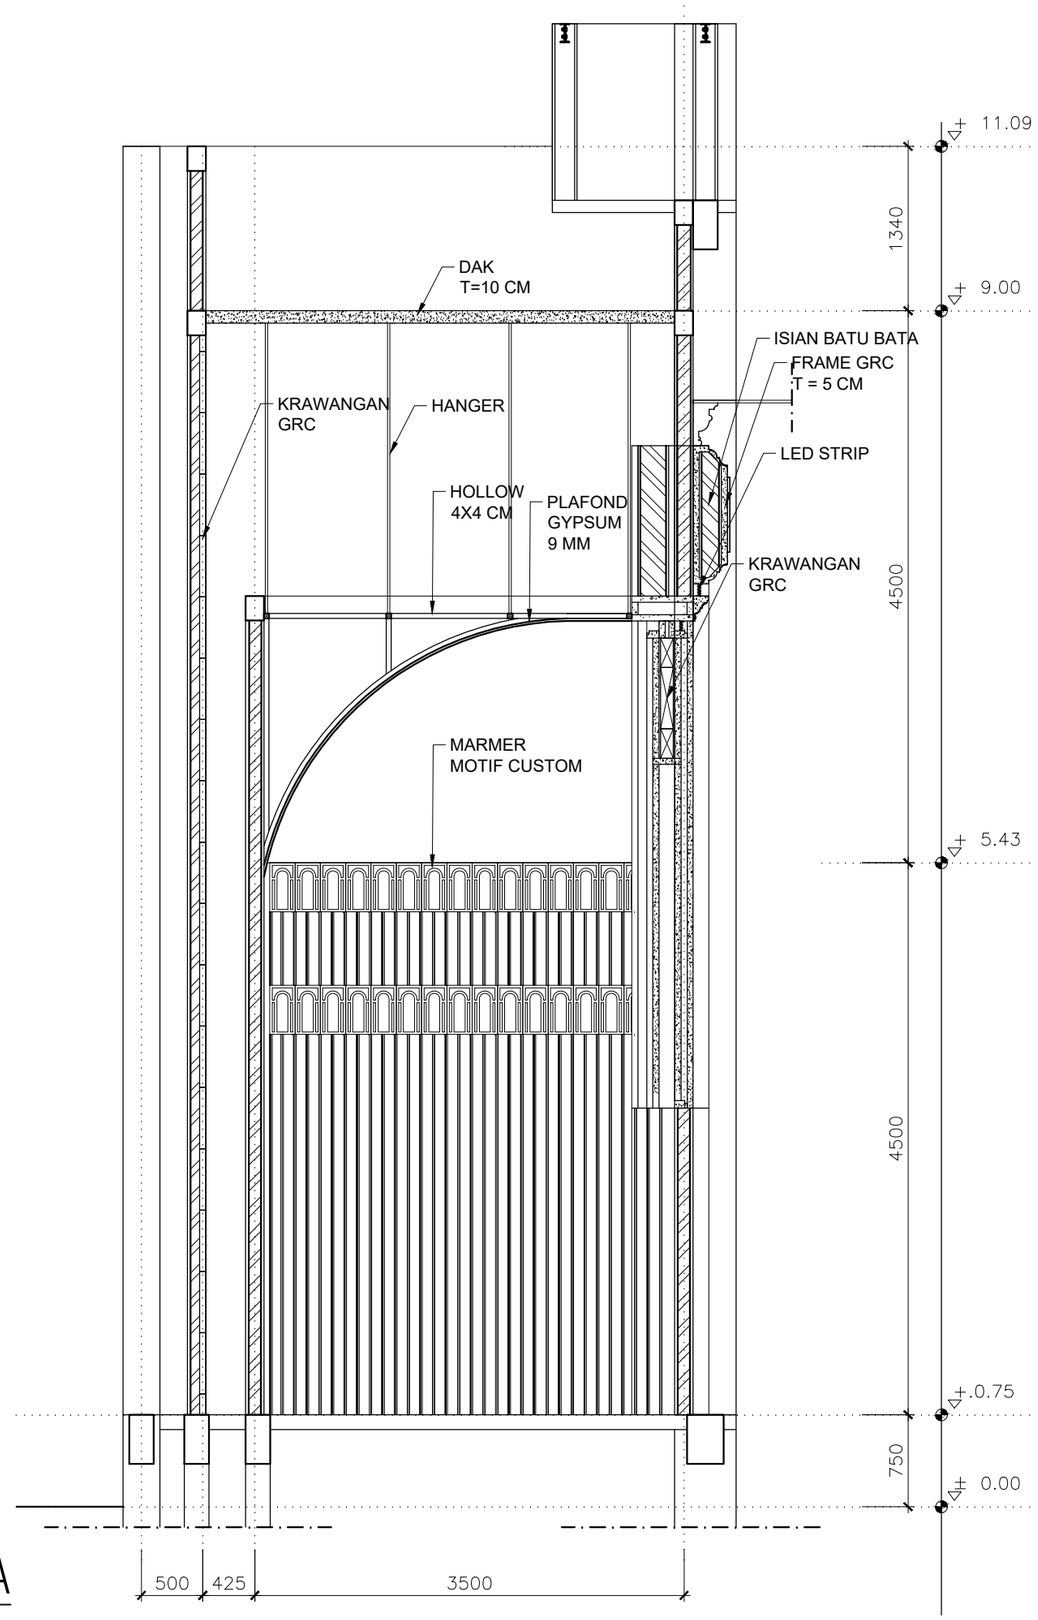

POTONGAN MIMBAR A-A

Skala 1 : 50

KEMENTERIAN KETENAGAKERJAAN REPUBLIK INDONESIA
SEKRETARIAT JENDERAL
Jl. Jend. Gatot Subroto kav. 51 Tlp.021-52963358. Jakarta Selatan

PEKERJAAN

Renovasi Masjid Kemnaker Gatsu 44

TAHUN ANGGARAN

2024

LOKASI

Jl. Jend. Gatot Subroto Kav. 44
Jakarta Selatan

MENGETAHUI / MENYETUJUI

Pejabat Pembuat Komitmen (PPK)
Biro Umum Setjen Kemnaker
Tahun 2024

Luthfi Firdaus
NIP 19790430 201101 1 012


KONSULTAN PERENCANA

PT. INTI AGUNG PERSADA


Ahmad Daffa
Direktur Utama

CATATAN

JUDUL GAMBAR			SKALA
POTONGAN MIMBAR			1:50
KODE GAMBAR	ARS–052	HALAMAN GAMBAR	054

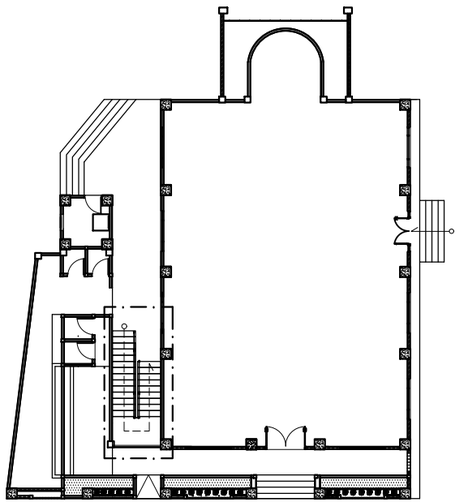


KEYPLAN LT 1

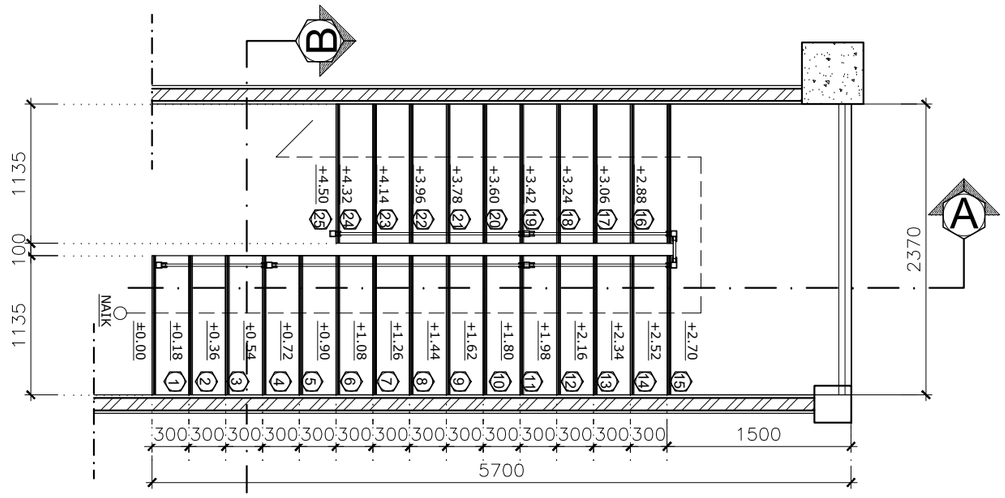

DENAH TANGGA LT 1

Skala 1 : 50

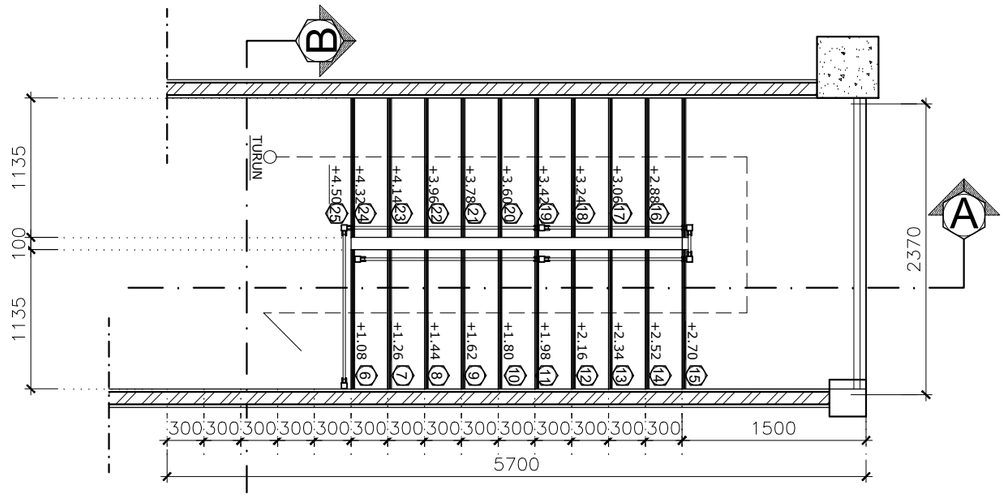

DENAH TANGGA LT 2

Skala 1 : 50

KEMENTERIAN KETENAGAKERJAAN REPUBLIK INDONESIA
SEKRETARIAT JENDERAL
Jl. Jend. Gatot Subroto kav. 51 Tlp.021-52963358. Jakarta Selatan

PEKERJAAN

Renovasi Masjid Kemnaker Gatsu 44

TAHUN ANGGARAN

2024

LOKASI

Jl. Jend. Gatot Subroto Kav. 44
Jakarta Selatan

MENGETAHUI / MENYETUJUI

Pejabat Pembuat Komitmen (PPK)
Biro Umum Setjen Kemnaker
Tahun 2024

Luthfi Firdaus
NIP 19790430 201101 1 012


KONSULTAN PERENCANA

PT. INTI AGUNG PERSADA

Ahmad Daffa
Direktur Utama


CATATAN

JUDUL GAMBAR			SKALA
DENAH TANGGA			1:50
KODE GAMBAR	ARS–053	HALAMAN GAMBAR	055

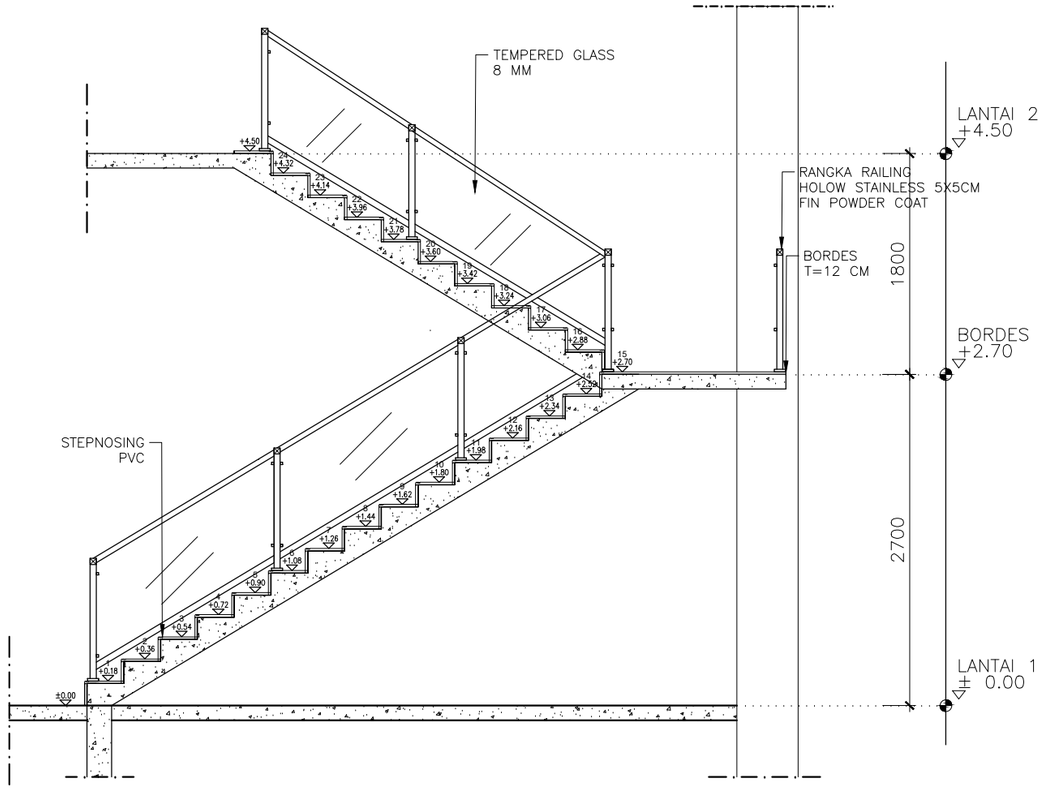

POTONGAN A - A

Skala 1 : 50

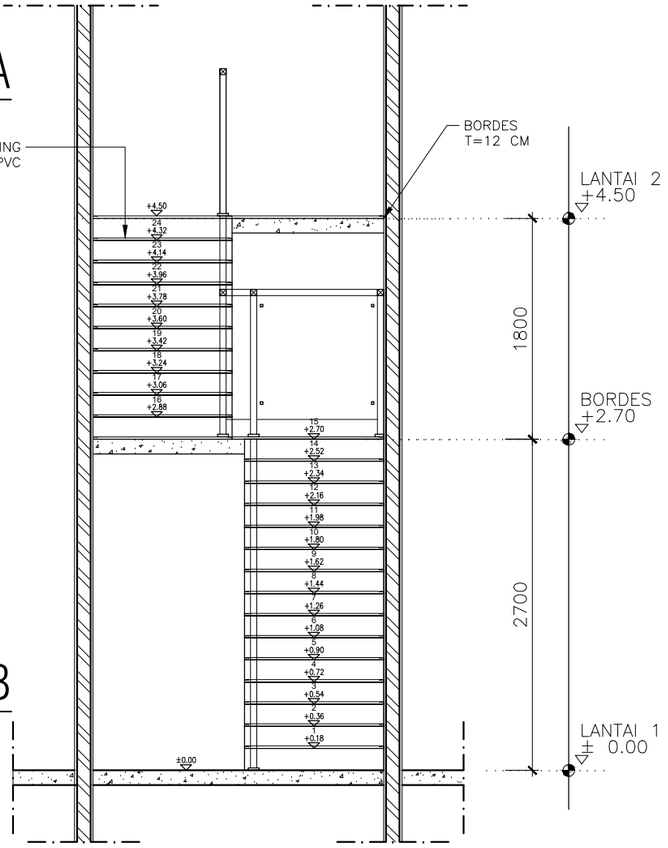

POTONGAN B - B

Skala 1 : 50

KEMENTERIAN KETENAGAKERJAAN REPUBLIK INDONESIA
SEKRETARIAT JENDERAL
Jl. Jend. Gatot Subroto kav. 51 Tlp.021-52963358. Jakarta Selatan

PEKERJAAN

Renovasi Masjid Kemnaker Gatsu 44

TAHUN ANGGARAN

2024

LOKASI

Jl. Jend. Gatot Subroto Kav. 44
Jakarta Selatan

MENGETAHUI / MENYETUJUI

Pejabat Pembuat Komitmen (PPK)
Biro Umum Setjen Kemnaker
Tahun 2024

Luthfi Firdaus
NIP 19790430 201101 1 012


KONSULTAN PERENCANA

PT. INTI AGUNG PERSADA

Ahmad Daffa
Direktur Utama


CATATAN

JUDUL GAMBAR			SKALA
POTONGAN TANGGA			1:50
KODE GAMBAR	ARS–054	HALAMAN GAMBAR	056

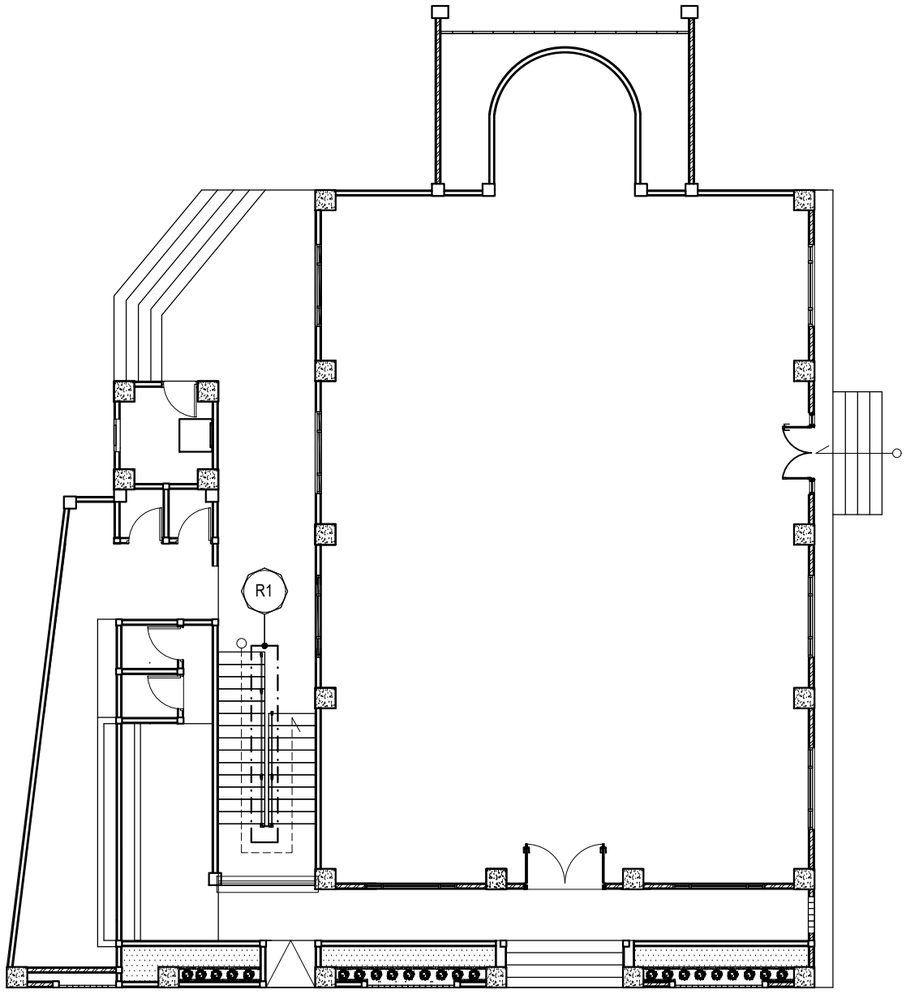

DENAH RAILING LT 1

Skala 1 : 150

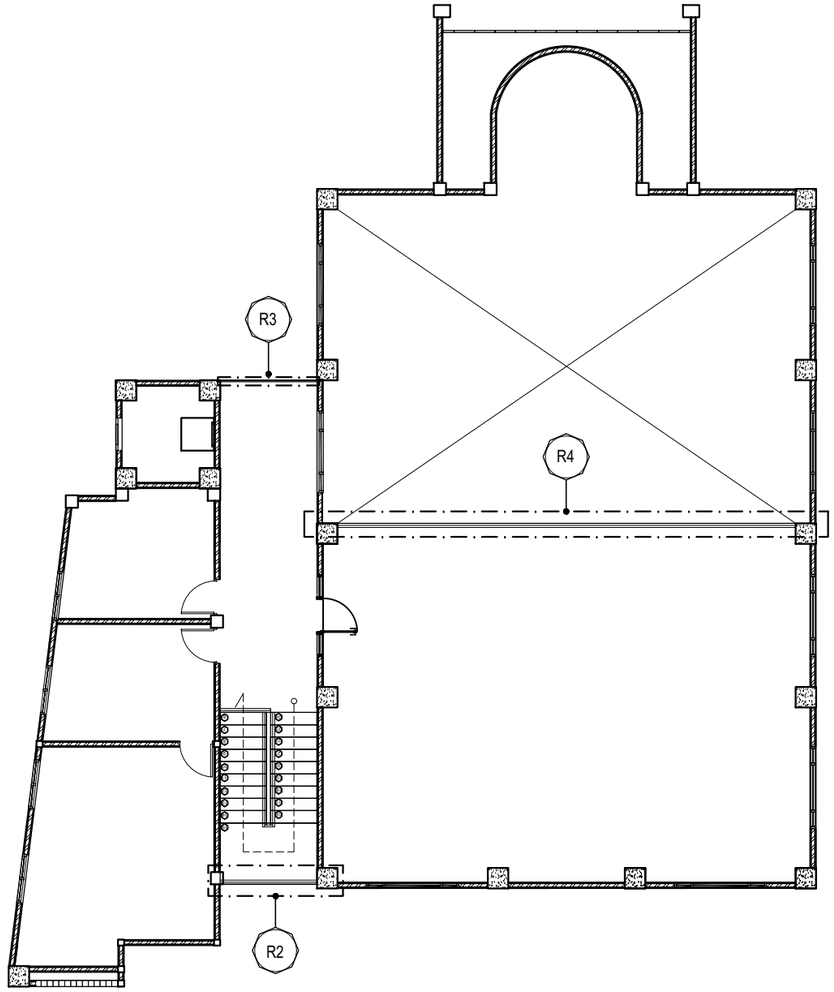

DENAH RAILING LT 2

Skala 1 : 150

KEMENTERIAN KETENAGAKERJAAN REPUBLIK INDONESIA

SEKRETARIAT JENDERAL

Jl. Jend. Gatot Subroto kav. 51 Tlp.021-52963358. Jakarta Selatan

PEKERJAAN

Renovasi Masjid Kemnaker Gatsu 44

TAHUN ANGGARAN

2024

LOKASI

Jl. Jend. Gatot Subroto Kav. 44
Jakarta Selatan

MENGETAHUI / MENYETUJUI

Pejabat Pembuat Komitmen (PPK)
Biro Umum Setjen Kemnaker
Tahun 2024

Luthfi Firdaus
NIP 19790430 201101 1 012


KONSULTAN PERENCANA

PT. INTI AGUNG PERSADA

Ahmad Daffa
Direktur Utama


CATATAN

JUDUL GAMBAR			SKALA
DENAH RAILING			1:50
KODE GAMBAR	ARS–055	HALAMAN GAMBAR	057

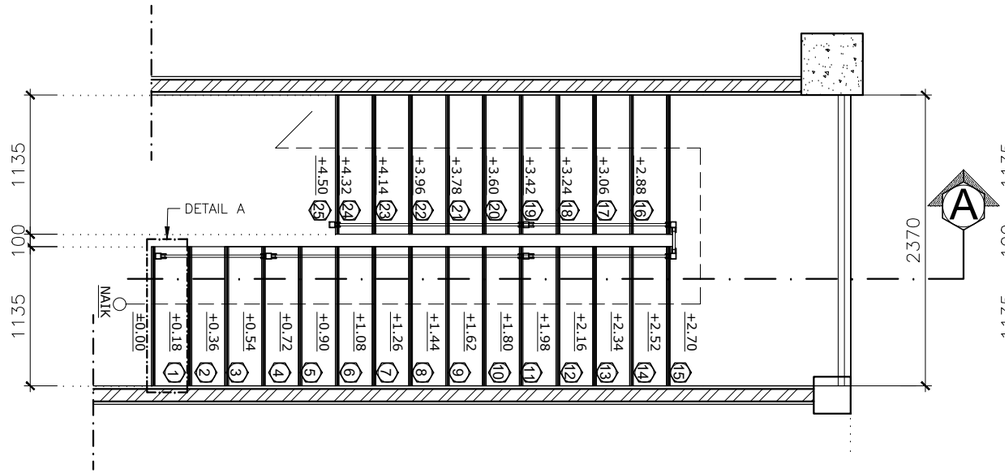


DENAH RAILING
TANGGA TYPE R1 LT 1

Skala 1 : 50

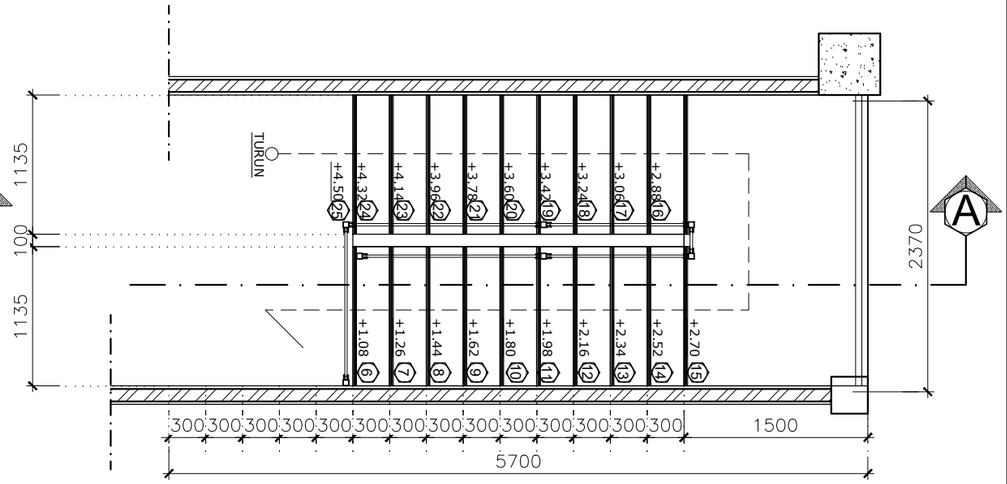


DENAH RAILING
TANGGA TYPE R1 LT 2

Skala 1 : 50

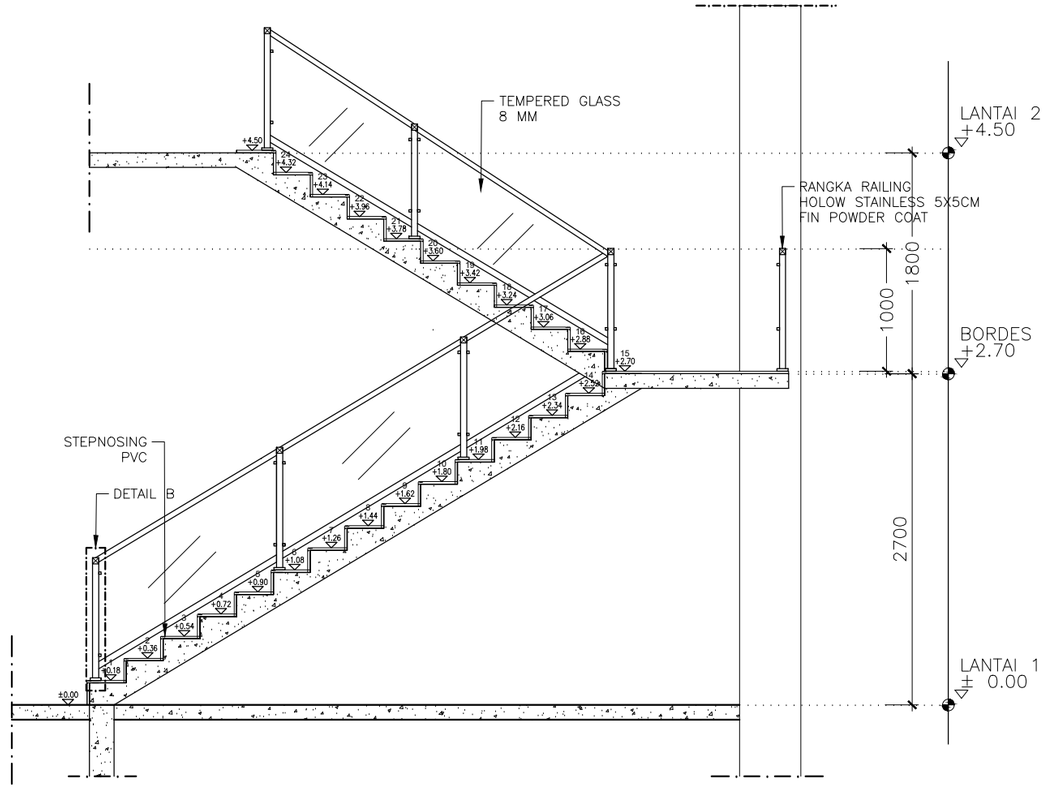

POTONGAN A - A

Skala 1 : 50

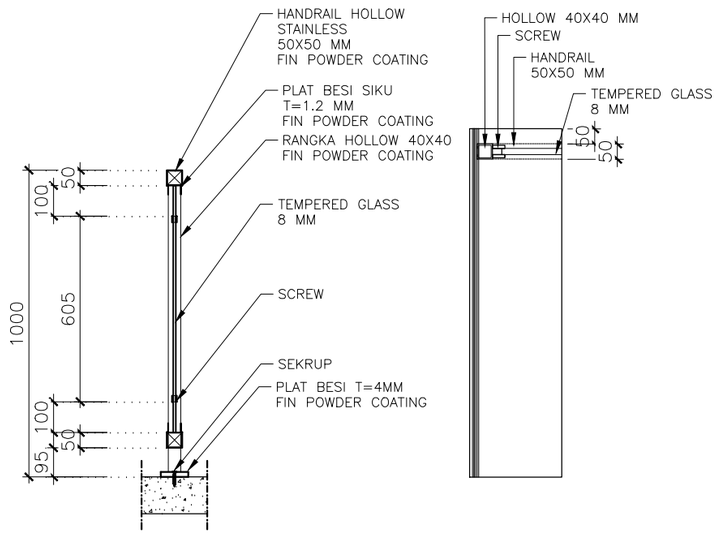

DETAIL A

Skala 1 : 20

DETAIL B

Skala 1 : 20

KEMENTERIAN KETENAGAKERJAAN REPUBLIK INDONESIA
SEKRETARIAT JENDERAL
Jl. Jend. Gatot Subroto kav. 51 Tlp.021-52963358. Jakarta Selatan

PEKERJAAN

Renovasi Masjid Kemnaker Gatsu 44

TAHUN ANGGARAN

2024

LOKASI

Jl. Jend. Gatot Subroto Kav. 44
Jakarta Selatan

MENGETAHUI / MENYETUJUI

Pejabat Pembuat Komitmen (PPK)
Biro Umum Setjen Kemnaker
Tahun 2024

Luthfi Firdaus
NIP 19790430 201101 1 012


KONSULTAN PERENCANA

PT. INTI AGUNG PERSADA

Ahmad Daffa
Direktur Utama


CATATAN

JUDUL GAMBAR			SKALA
DETAIL RAILING (1)			1:50,1:20
KODE GAMBAR	ARS-056	HALAMAN GAMBAR	058

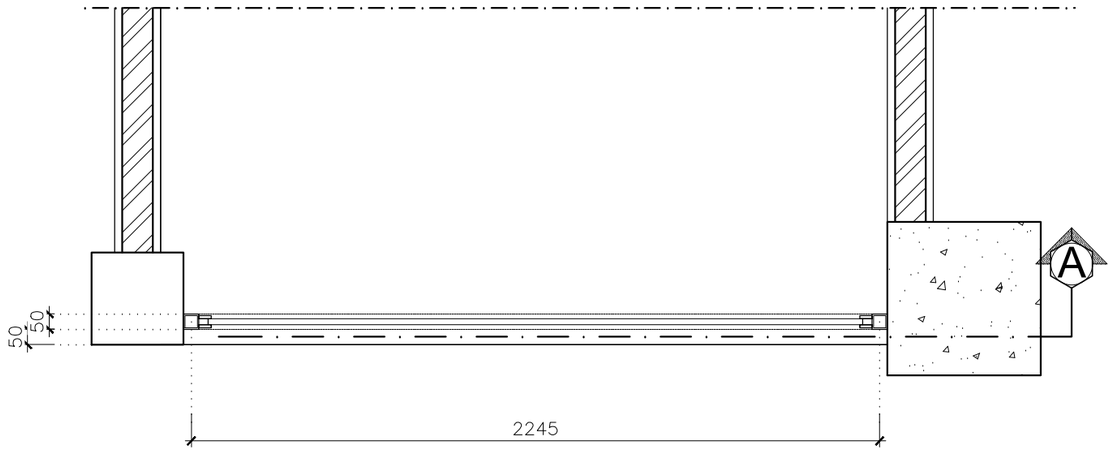


DENAH RAILING TYPE R2

Skala 1 : 20

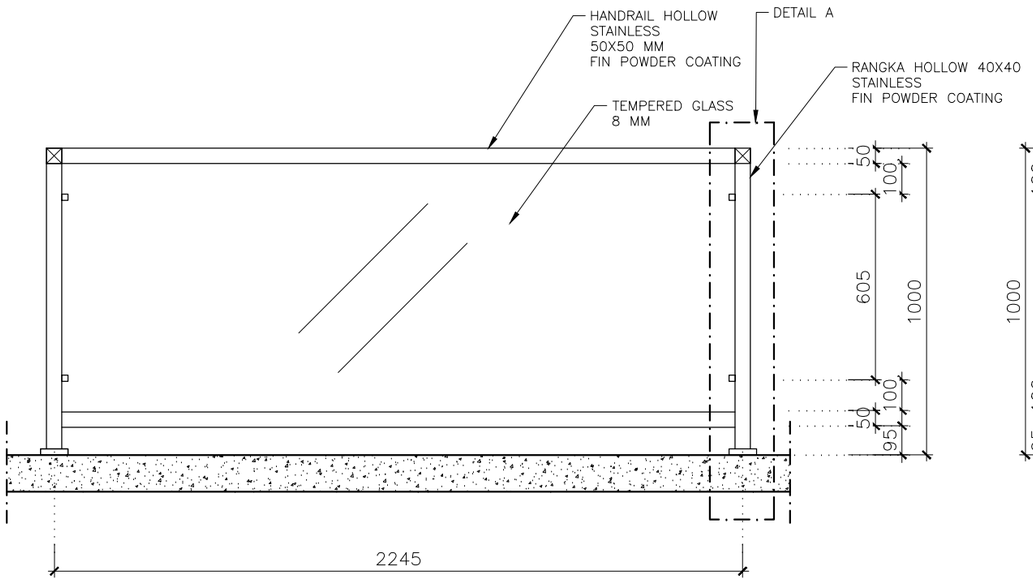

TAMPAK RAILING TYPE R2

Skala 1 : 20

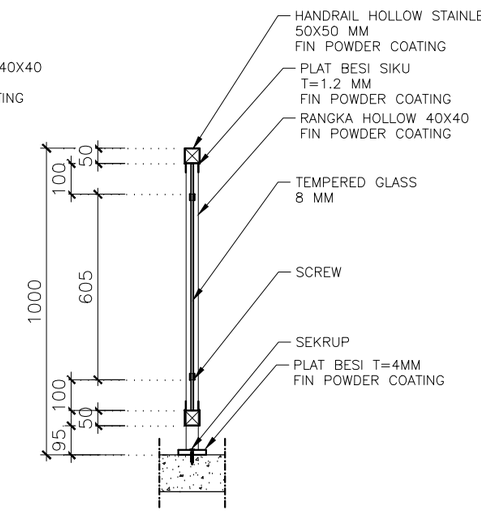

DETAIL A

Skala 1 : 20

KEMENTERIAN KETENAGAKERJAAN REPUBLIK INDONESIA
SEKRETARIAT JENDERAL
Jl. Jend. Gatot Subroto kav. 51 Tlp.021-52963358. Jakarta Selatan

PEKERJAAN

Renovasi Masjid Kemnaker Gatsu 44

TAHUN ANGGARAN

2024

LOKASI

Jl. Jend. Gatot Subroto Kav. 44
Jakarta Selatan

MENGETAHUI / MENYETUJUI

Pejabat Pembuat Komitmen (PPK)
Biro Umum Setjen Kemnaker
Tahun 2024

Luthfi Firdaus
NIP 19790430 201101 1 012


KONSULTAN PERENCANA

PT. INTI AGUNG PERSADA

Ahmad Daffa
Direktur Utama


CATATAN

JUDUL GAMBAR			SKALA
DETAIL RAILING (2)			1:20
KODE GAMBAR	ARS–057	HALAMAN GAMBAR	059

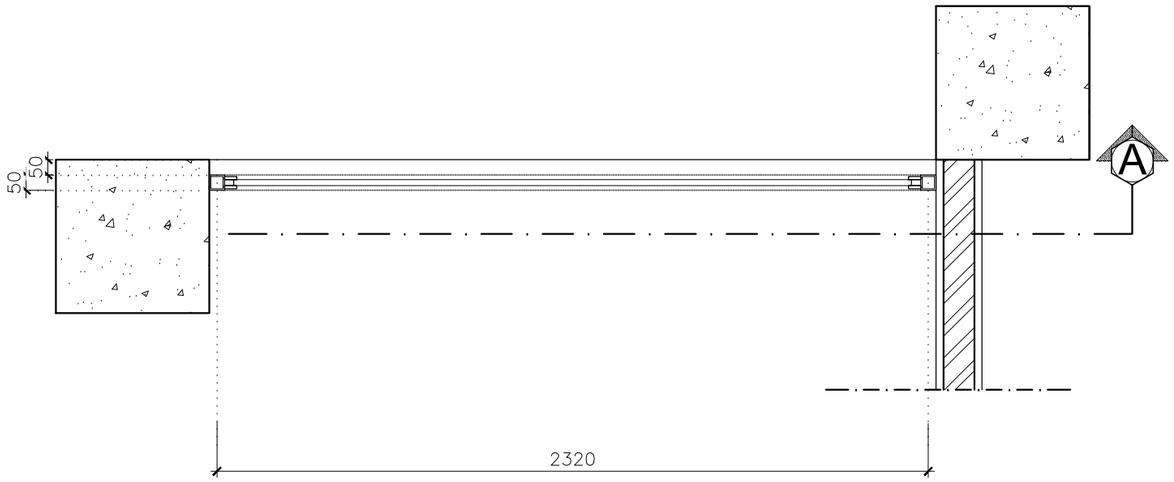


DENAH RAILING TYPE R3

Skala 1 : 20

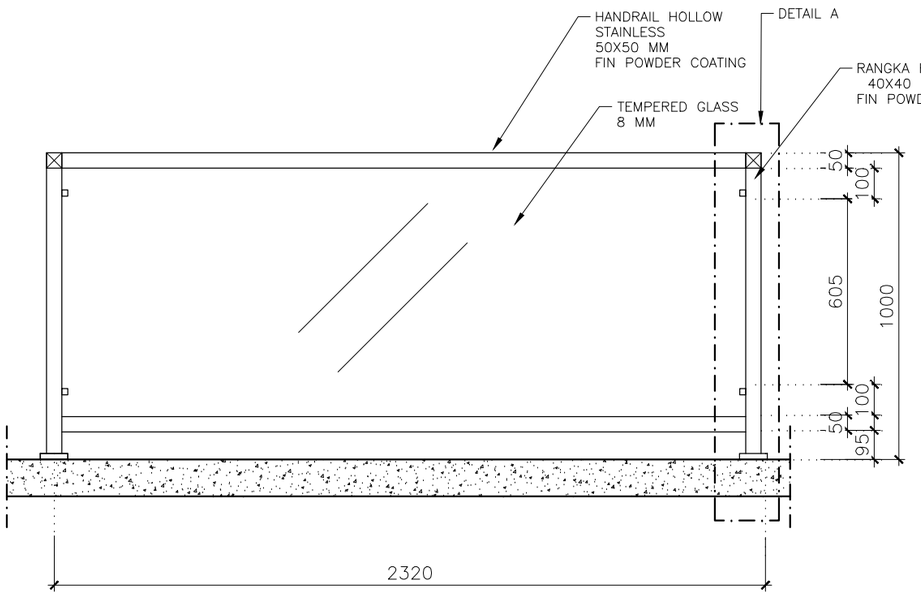

TAMPAK RAILING TYPE R3

Skala 1 : 20

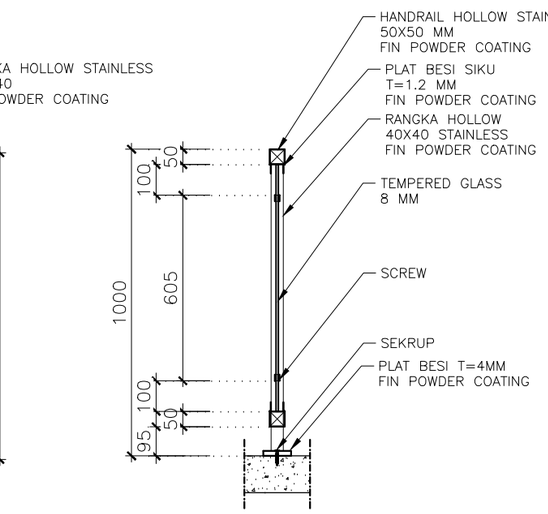

DETAIL A

Skala 1 : 20

KEMENTERIAN KETENAGAKERJAAN REPUBLIK INDONESIA
SEKRETARIAT JENDERAL
Jl. Jend. Gatot Subroto kav. 51 Tlp.021-52963358. Jakarta Selatan

PEKERJAAN

Renovasi Masjid Kemnaker Gatsu 44

TAHUN ANGGARAN

2024

LOKASI

Jl. Jend. Gatot Subroto Kav. 44
Jakarta Selatan

MENGETAHUI / MENYETUJUI

Pejabat Pembuat Komitmen (PPK)
Biro Umum Setjen Kemnaker
Tahun 2024

Luthfi Firdaus
NIP 19790430 201101 1 012


KONSULTAN PERENCANA

PT. INTI AGUNG PERSADA

Ahmad Daffa
Direktur Utama


CATATAN

JUDUL GAMBAR			SKALA
DETAIL RAILING (3)			1:20
KODE GAMBAR	ARS–058	HALAMAN GAMBAR	060

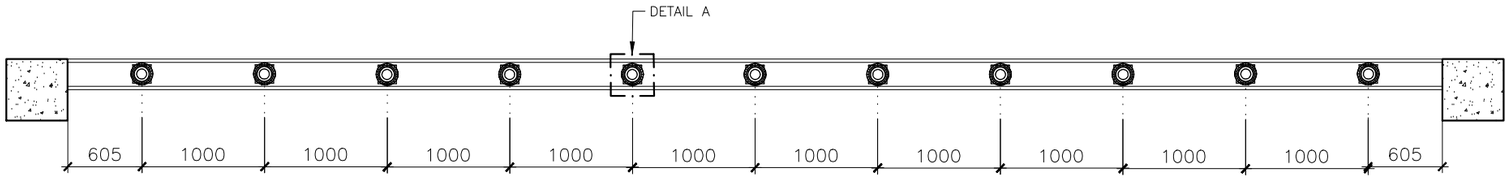


DENAH RAILING TYPE R4

Skala 1 : 50

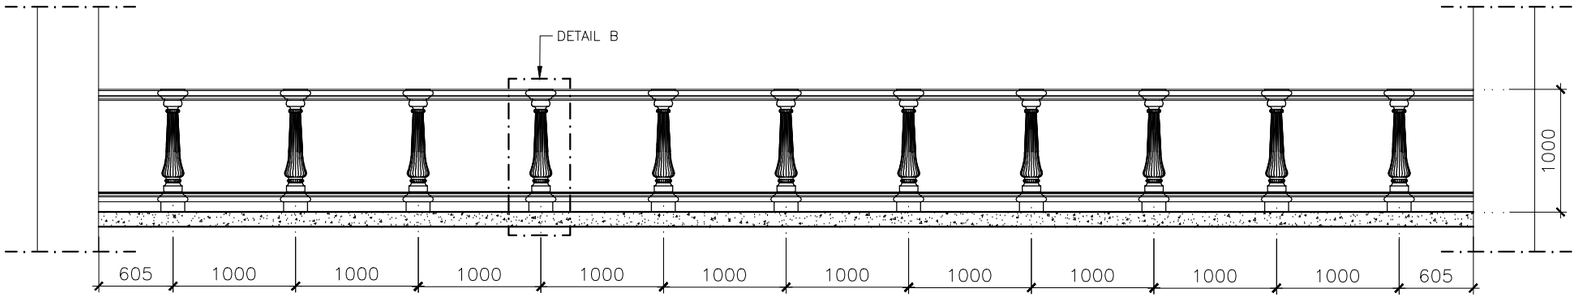


TAMPAK RAILING TYPE R4

Skala 1 : 50

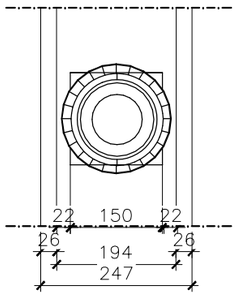

DETAIL A

Skala 1 :10

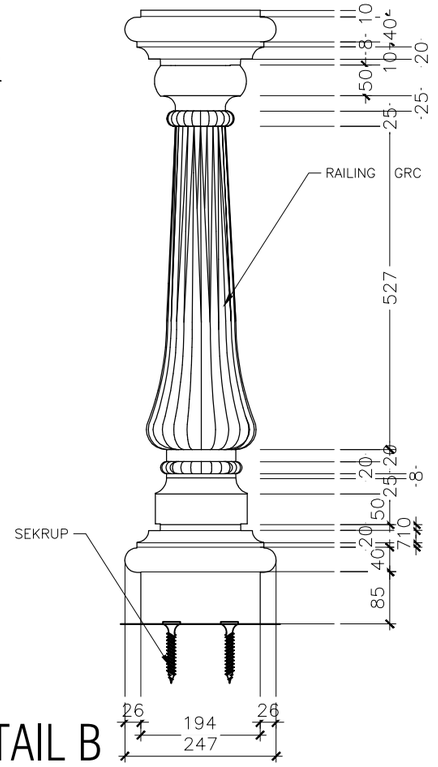

DETAIL B

Skala 1 :10

KEMENTERIAN KETENAGAKERJAAN REPUBLIK INDONESIA
SEKRETARIAT JENDERAL
Jl. Jend. Gatot Subroto kav. 51 Tlp.021-52963358. Jakarta Selatan

PEKERJAAN

Renovasi Masjid Kemnaker Gatsu 44

TAHUN ANGGARAN

2024

LOKASI

Jl. Jend. Gatot Subroto Kav. 44
Jakarta Selatan

MENGETAHUI / MENYETUJUI

Pejabat Pembuat Komitmen (PPK)
Biro Umum Setjen Kemnaker
Tahun 2024

Luthfi Firdaus
NIP 19790430 201101 1 012


KONSULTAN PERENCANA

PT. INTI AGUNG PERSADA


Ahmad Daffa
Direktur Utama

CATATAN


JUDUL GAMBAR			SKALA
DETAIL RAILING (4)			1:50,1:10
KODE GAMBAR	ARS–059	HALAMAN GAMBAR	061

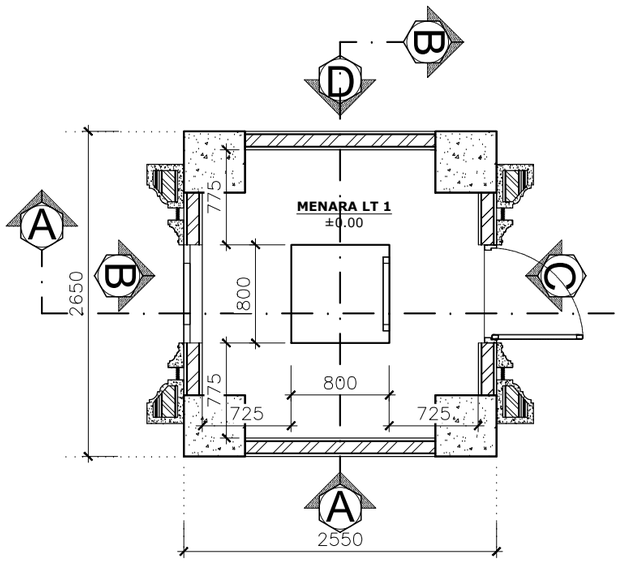


DENAH LT 1
Skala 1 : 50

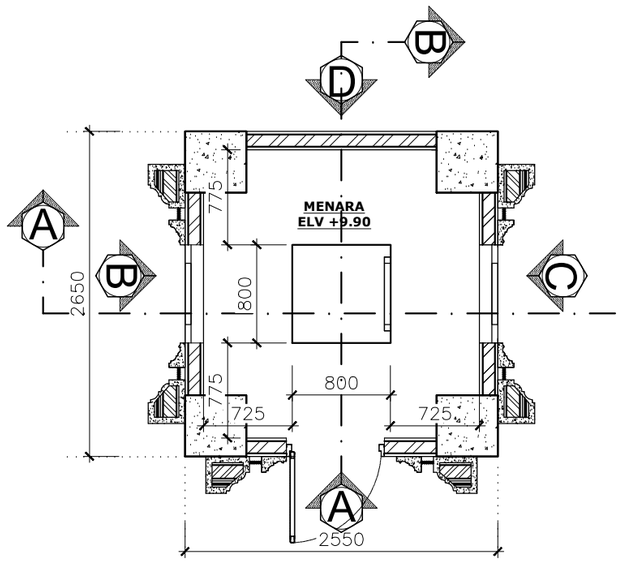

DENAH ELV +9.90
Skala 1 : 50

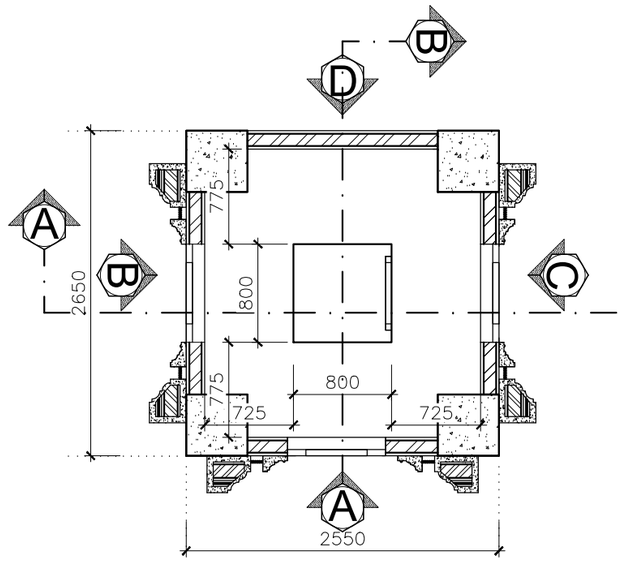

DENAH TYPICAL
Skala 1 : 50

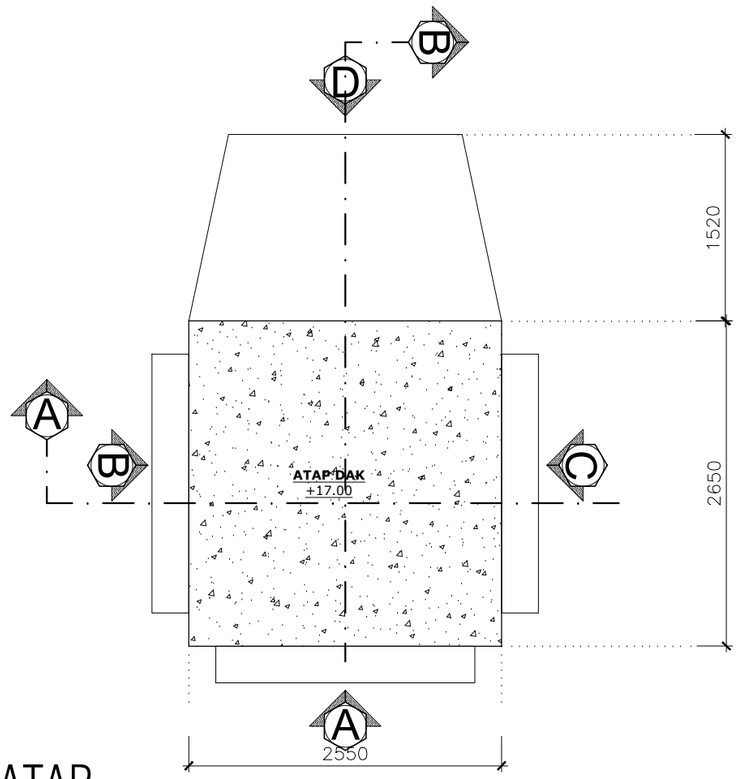

DENAH ATAP
Skala 1 : 50

KEMENTERIAN KETENAGAKERJAAN REPUBLIK INDONESIA
SEKRETARIAT JENDERAL
Jl. Jend. Gatot Subroto kav. 51 Tlp.021-52963358. Jakarta Selatan

PEKERJAAN

Renovasi Masjid Kemnaker Gatsu 44

TAHUN ANGGARAN

2024

LOKASI

Jl. Jend. Gatot Subroto Kav. 44
Jakarta Selatan

MENGETAHUI / MENYETUJUI

Pejabat Pembuat Komitmen (PPK)
Biro Umum Setjen Kemnaker
Tahun 2024

Luthfi Firdaus
NIP 19790430 201101 1 012


KONSULTAN PERENCANA

PT. INTI AGUNG PERSADA

Ahmad Daffa
Direktur Utama


CATATAN

JUDUL GAMBAR			SKALA
DENAH MENARA			1:50
KODE GAMBAR	ARS–060	HALAMAN GAMBAR	062

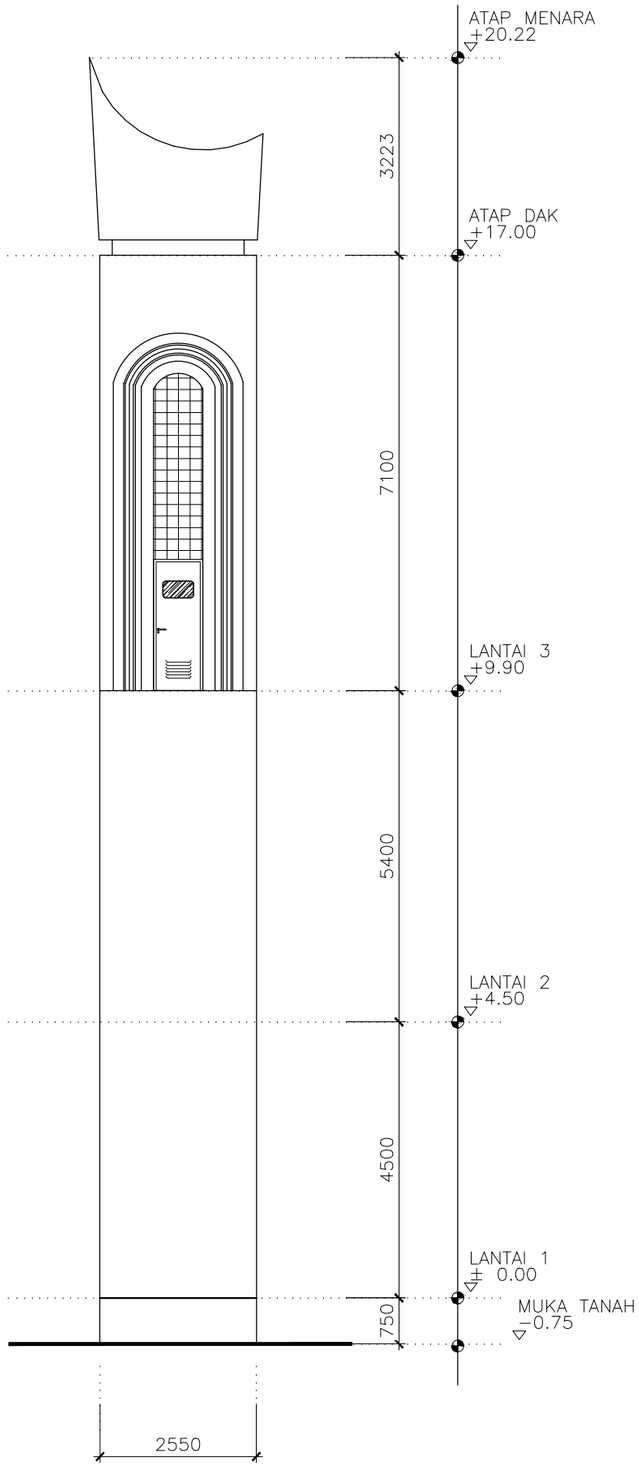

TAMPAK DEPAN (A)

Skala 1 : 50

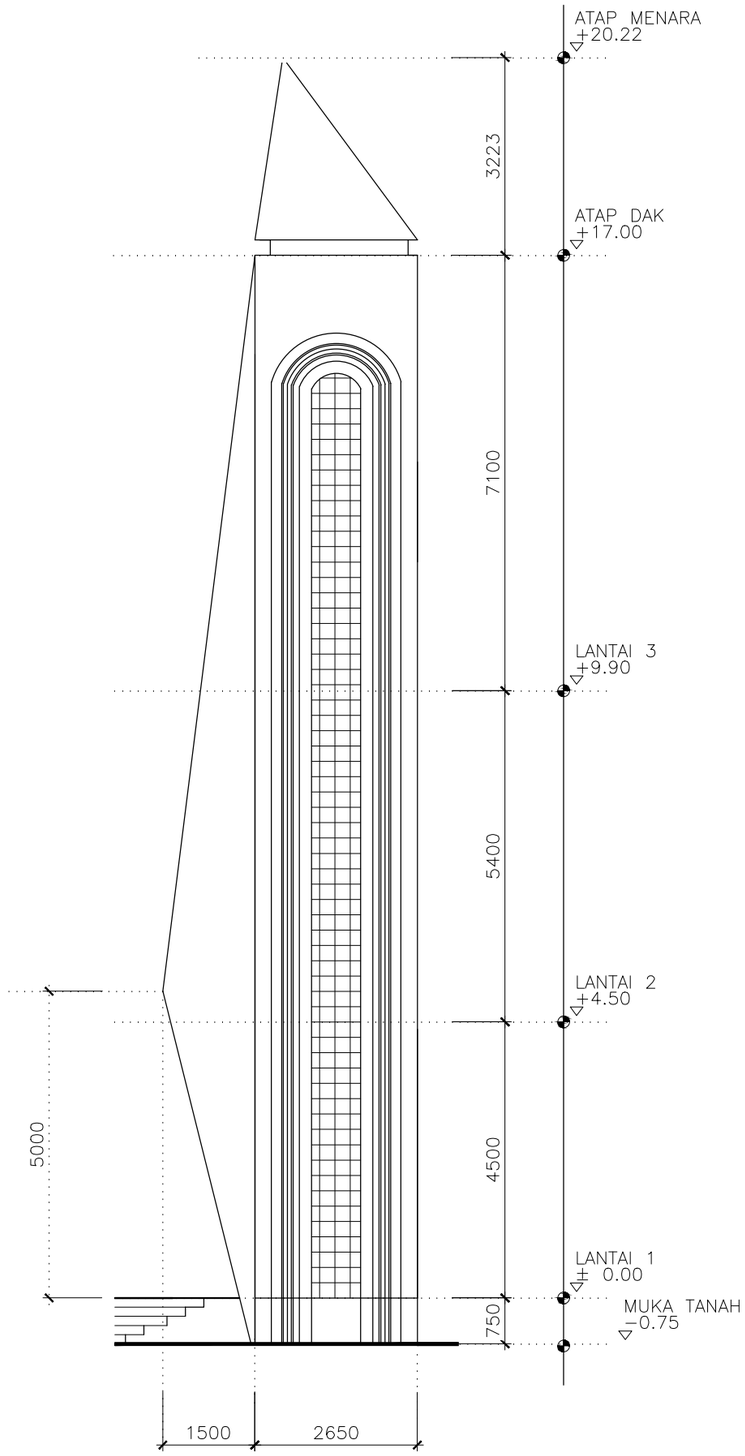

TAMPAK KIRI (B)

Skala 1 : 50

KEMENTERIAN KETENAGAKERJAAN REPUBLIK INDONESIA

SEKRETARIAT JENDERAL

Jl. Jend. Gatot Subroto kav. 51 Tlp.021-52963358. Jakarta Selatan

PEKERJAAN

Renovasi Masjid Kemnaker Gatsu 44

TAHUN ANGGARAN

2024

LOKASI

Jl. Jend. Gatot Subroto Kav. 44
Jakarta Selatan

MENGETAHUI / MENYETUJUI

Pejabat Pembuat Komitmen (PPK)
Biro Umum Setjen Kemnaker
Tahun 2024

Luthfi Firdaus
NIP 19790430 201101 1 012


KONSULTAN PERENCANA

PT. INTI AGUNG PERSADA

Ahmad Daffa
Direktur Utama


CATATAN

JUDUL GAMBAR			SKALA
TAMPAK MENARA (1)			1:50
KODE GAMBAR	ARS−061	HALAMAN GAMBAR	063

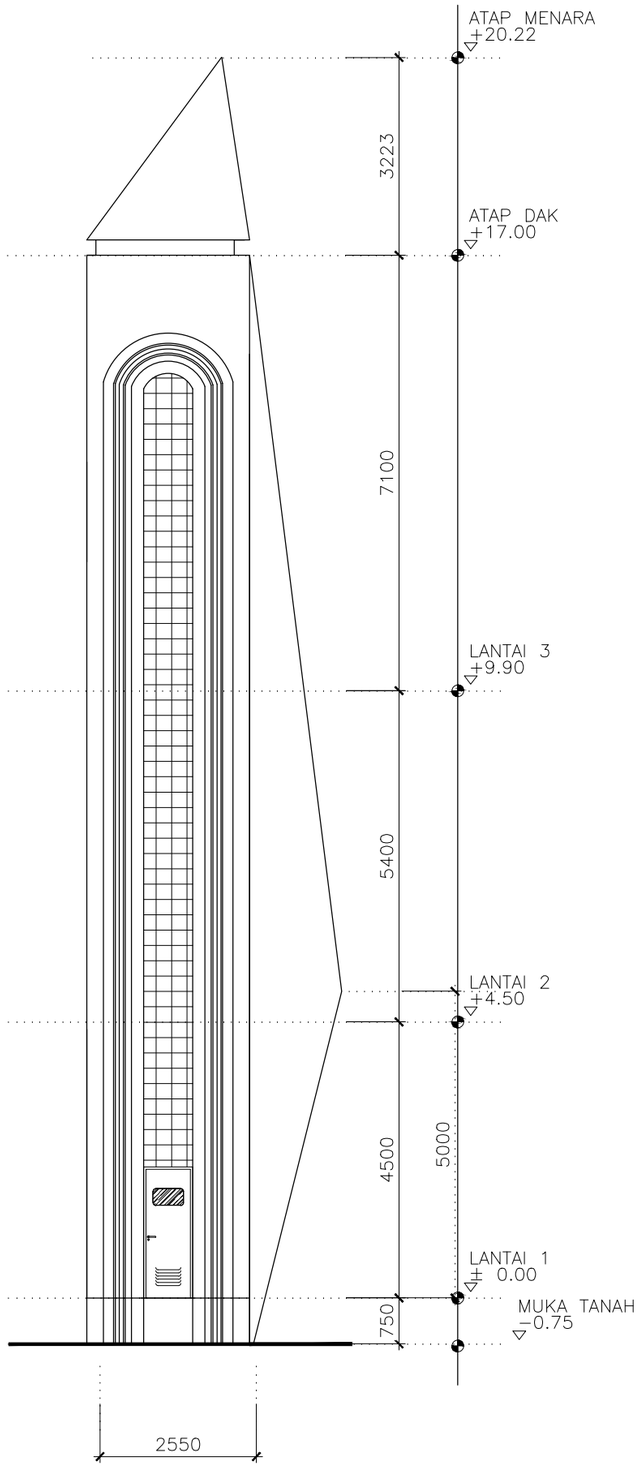

TAMPAK KANAN (C)

Skala 1 : 50

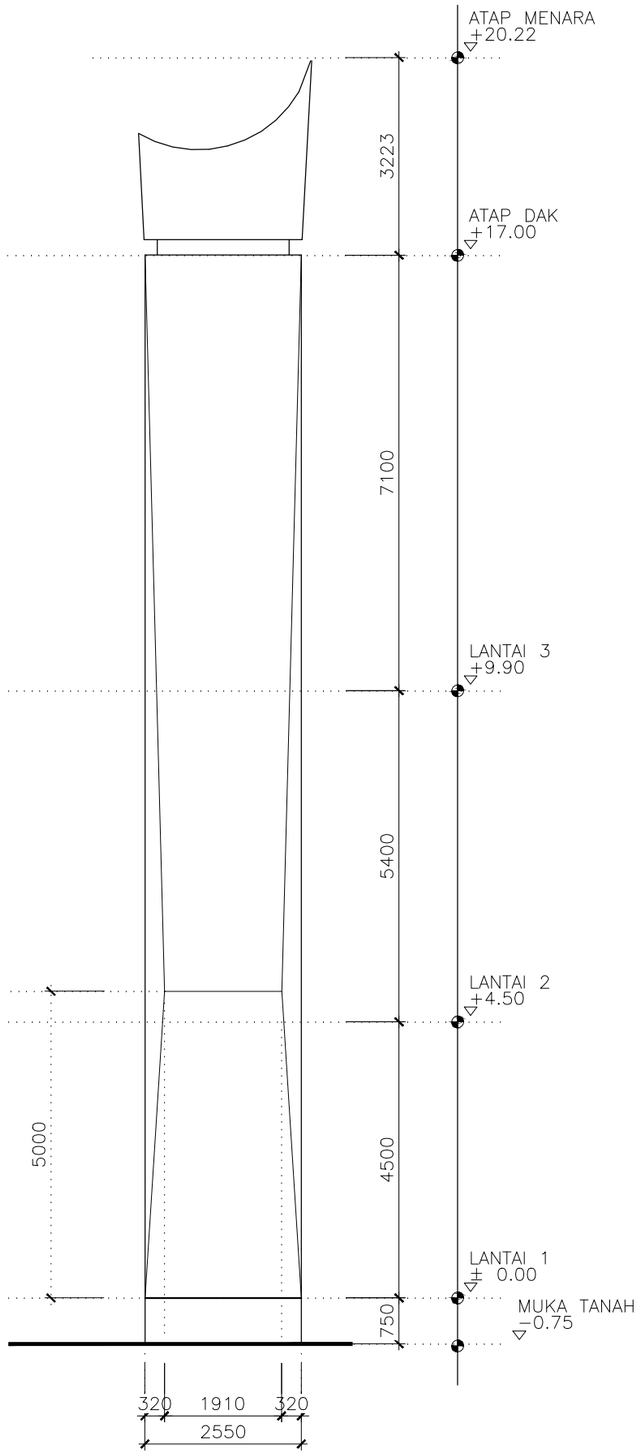

TAMPAK BELAKANG (D)

Skala 1 : 50

KEMENTERIAN KETENAGAKERJAAN REPUBLIK INDONESIA

SEKRETARIAT JENDERAL

Jl. Jend. Gatot Subroto kav. 51 Tlp.021-52963358. Jakarta Selatan

PEKERJAAN

Renovasi Masjid Kemnaker Gatsu 44

TAHUN ANGGARAN

2024

LOKASI

Jl. Jend. Gatot Subroto Kav. 44
Jakarta Selatan

MENGETAHUI / MENYETUJUI

Pejabat Pembuat Komitmen (PPK)
Biro Umum Setjen Kemnaker
Tahun 2024

Luthfi Firdaus
NIP 19790430 201101 1 012


KONSULTAN PERENCANA

PT. INTI AGUNG PERSADA


Ahmad Daffa
Direktur Utama

CATATAN

JUDUL GAMBAR			SKALA
TAMPAK MENARA (2)			1:50
KODE GAMBAR	ARS−062	HALAMAN GAMBAR	064

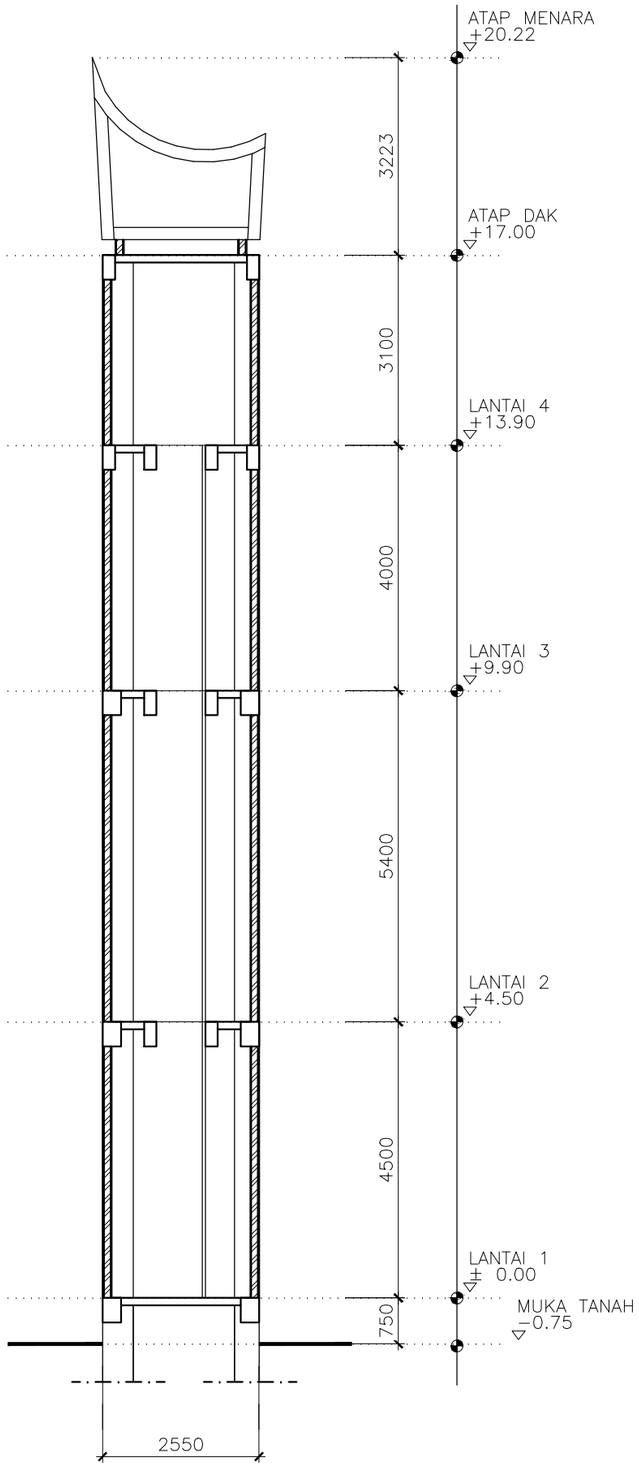

POTONGAN A
Skala 1 : 50

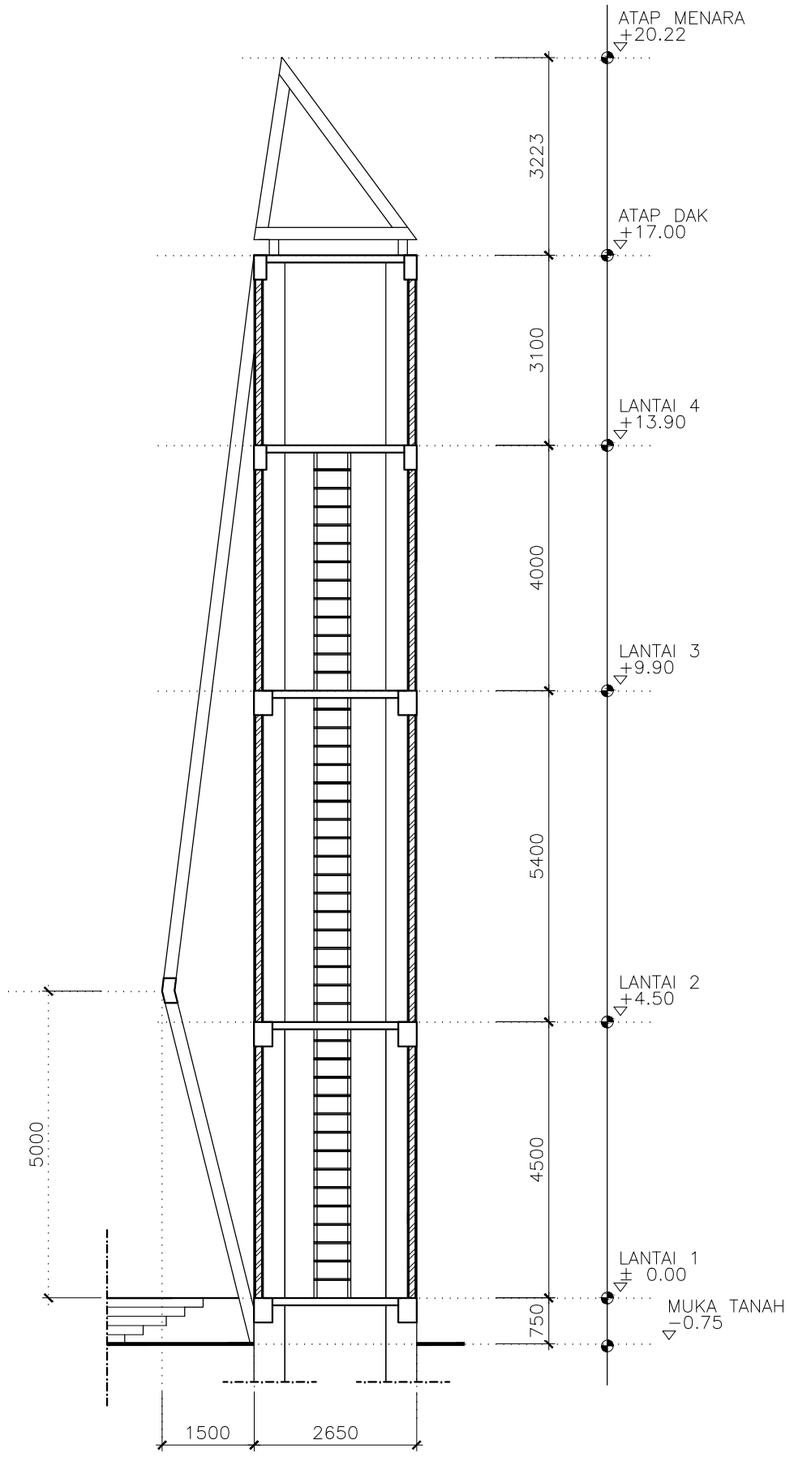

POTONGAN B
Skala 1 : 50

KEMENTERIAN KETENAGAKERJAAN REPUBLIK INDONESIA
SEKRETARIAT JENDERAL
Jl. Jend. Gatot Subroto kav. 51 Tlp.021-52963358. Jakarta Selatan

PEKERJAAN

Renovasi Masjid Kemnaker Gatsu 44

TAHUN ANGGARAN

2024

LOKASI

Jl. Jend. Gatot Subroto Kav. 44
Jakarta Selatan

MENGETAHUI / MENYETUJUI

Pejabat Pembuat Komitmen (PPK)
Biro Umum Setjen Kemnaker
Tahun 2024

Luthfi Firdaus
NIP 19790430 201101 1 012


KONSULTAN PERENCANA

PT. INTI AGUNG PERSADA

Ahmad Daffa
Direktur Utama


CATATAN

JUDUL GAMBAR			SKALA
POTONGAN MENARA			1:50
KODE GAMBAR	ARS−063	HALAMAN GAMBAR	065

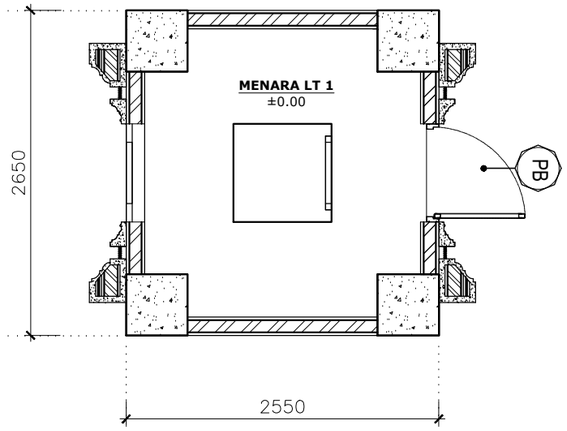


DENAH KUSEN LT 1

Skala 1 : 50

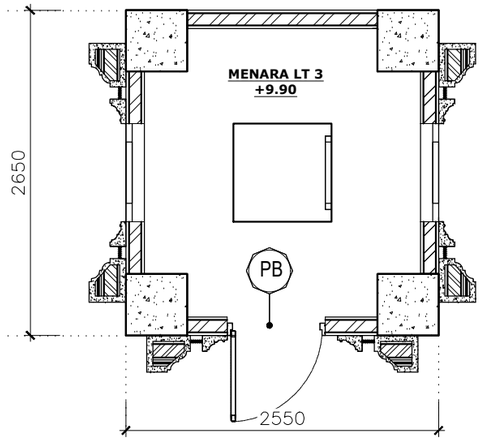


DENAH KUSEN LT 3

Skala 1 : 50

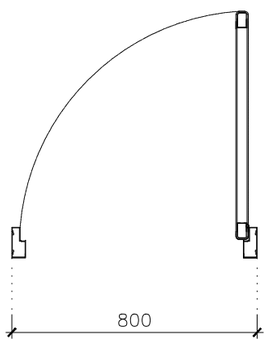

DENAH KUSEN PB

Skala 1 : 20

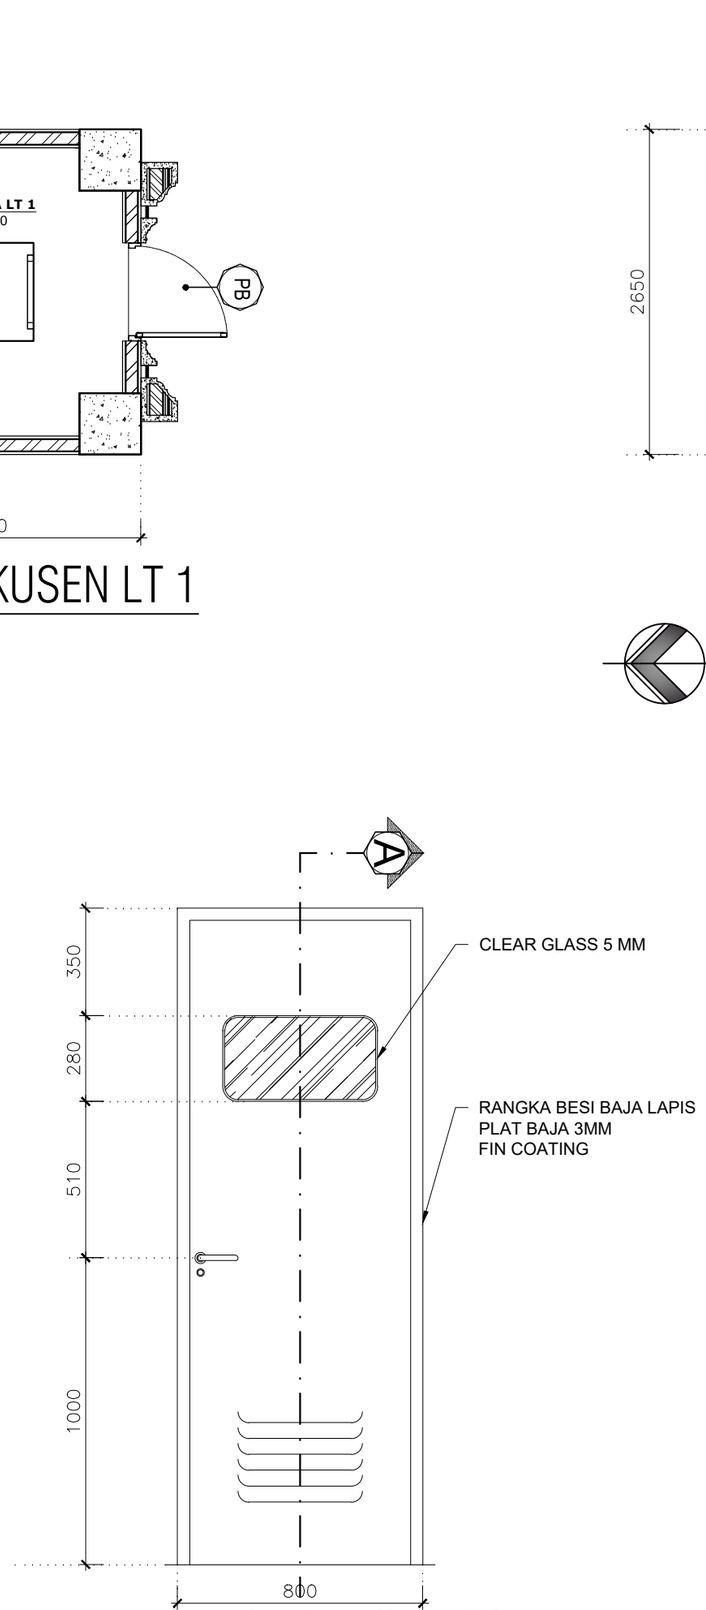

TAMPAK KUSEN PB

Skala 1 : 20

POTONGAN A-A

Skala 1 : 20

KEMENTERIAN KETENAGAKERJAAN REPUBLIK INDONESIA
SEKRETARIAT JENDERAL
Jl. Jend. Gatot Subroto kav. 51 Tlp.021-52963358. Jakarta Selatan

PEKERJAAN

Renovasi Masjid Kemnaker Gatsu 44

TAHUN ANGGARAN

2024

LOKASI

Jl. Jend. Gatot Subroto Kav. 44
Jakarta Selatan

MENGETAHUI / MENYETUJUI

Pejabat Pembuat Komitmen (PPK)
Biro Umum Setjen Kemnaker
Tahun 2024

Luthfi Firdaus
NIP 19790430 201101 1 012


KONSULTAN PERENCANA

PT. INTI AGUNG PERSADA

Ahmad Daffa
Direktur Utama


CATATAN


JUDUL GAMBAR			SKALA
DETAIL KUSEN MENARA			1:50,1:20
KODE GAMBAR	ARS–064	HALAMAN GAMBAR	066

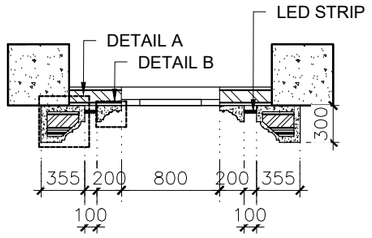


DENAH FRAME KRAWANGAN

Skala 1 : 50

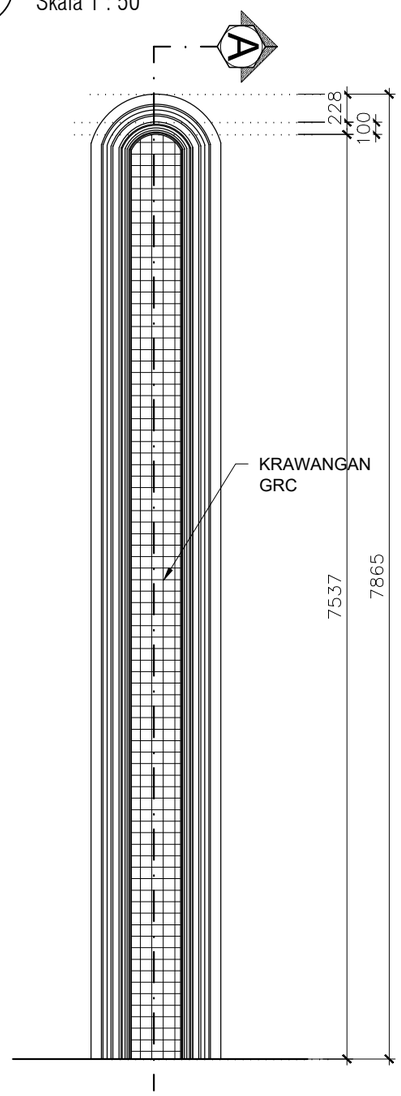


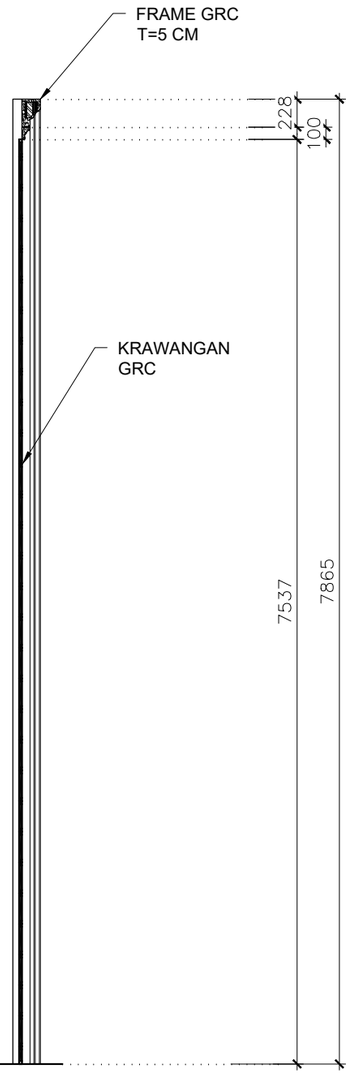

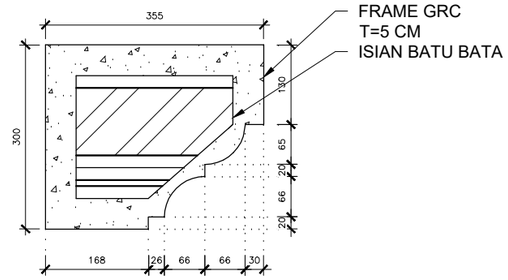

DETAIL A

Skala 1 : 10

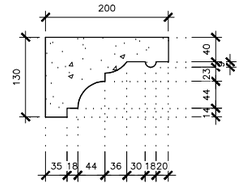

DETAIL B

Skala 1 : 10

TAMPAK FRAME KRAWANGAN

Skala 1 : 100

POTONGAN A -A

Skala 1 : 100

KEMENTERIAN KETENAGAKERJAAN REPUBLIK INDONESIA
SEKRETARIAT JENDERAL
Jl. Jend. Gatot Subroto kav. 51 Tlp.021-52963358. Jakarta Selatan

PEKERJAAN

Renovasi Masjid Kemnaker Gatsu 44

TAHUN ANGGARAN

2024

LOKASI

Jl. Jend. Gatot Subroto Kav. 44
Jakarta Selatan

MENGETAHUI / MENYETUJUI

Pejabat Pembuat Komitmen (PPK)
Biro Umum Setjen Kemnaker
Tahun 2024

Luthfi Firdaus
NIP 19790430 201101 1 012


KONSULTAN PERENCANA

PT. INTI AGUNG PERSADA

Ahmad Daffa
Direktur Utama


CATATAN

JUDUL GAMBAR			SKALA
DETAIL FRAME KRAWANGAN MENARA			1:100,1:50,1:10
KODE GAMBAR	ARS–065	HALAMAN GAMBAR	067

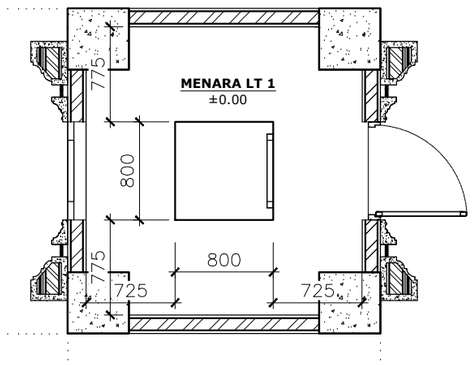

DENAH TANGGA

Skala 1 : 50

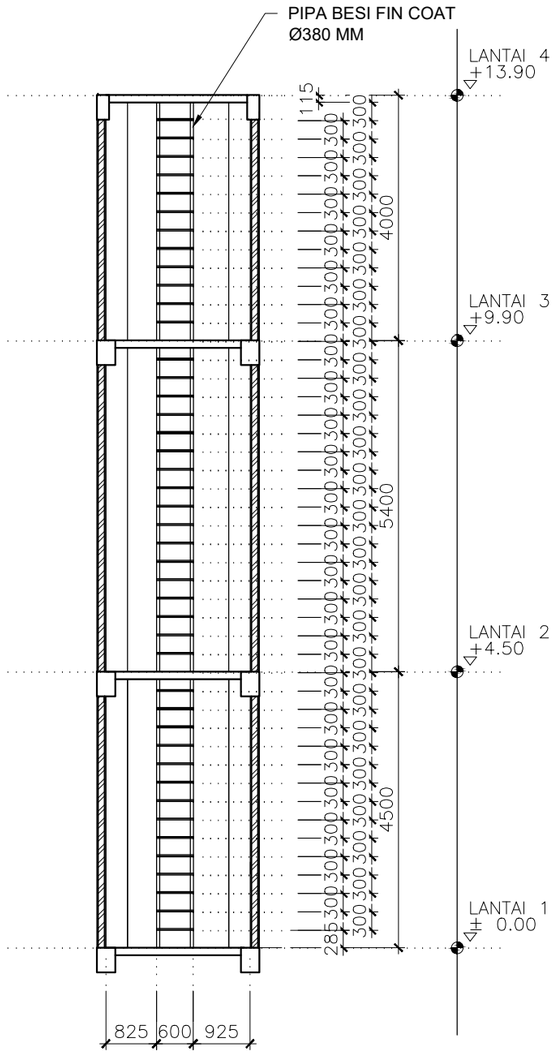

POTONGAN A -A

Skala 1 : 100

KEMENTERIAN KETENAGAKERJAAN REPUBLIK INDONESIA
SEKRETARIAT JENDERAL
Jl. Jend. Gatot Subroto kav. 51 Tlp.021-52963358. Jakarta Selatan

PEKERJAAN

Renovasi Masjid Kemnaker Gatsu 44

TAHUN ANGGARAN

2024

LOKASI

Jl. Jend. Gatot Subroto Kav. 44
Jakarta Selatan

MENGETAHUI / MENYETUJUI

Pejabat Pembuat Komitmen (PPK)
Biro Umum Setjen Kemnaker
Tahun 2024

Luthfi Firdaus
NIP 19790430 201101 1 012


KONSULTAN PERENCANA

PT. INTI AGUNG PERSADA

Ahmad Daffa
Direktur Utama


CATATAN

JUDUL GAMBAR			SKALA
DETAIL TANGGA MENARA			1:100,1:50
KODE GAMBAR	ARS–066	HALAMAN GAMBAR	068

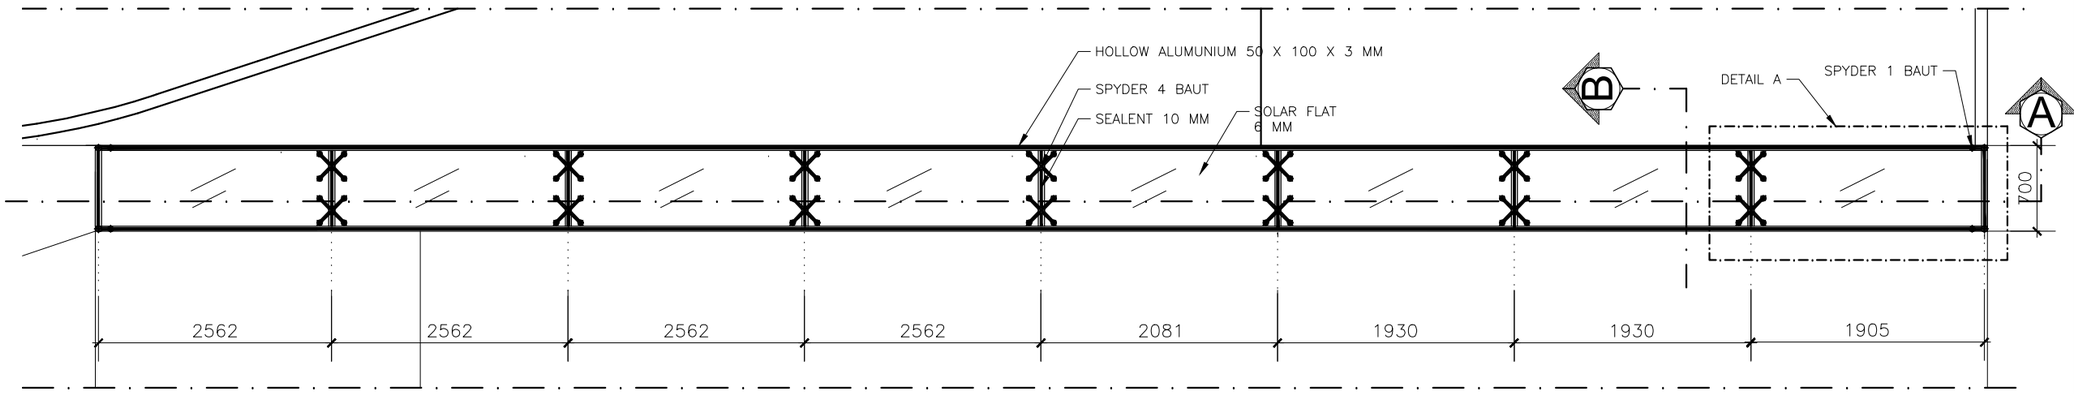

DENAH SKYLIGHT

Skala 1 : 50

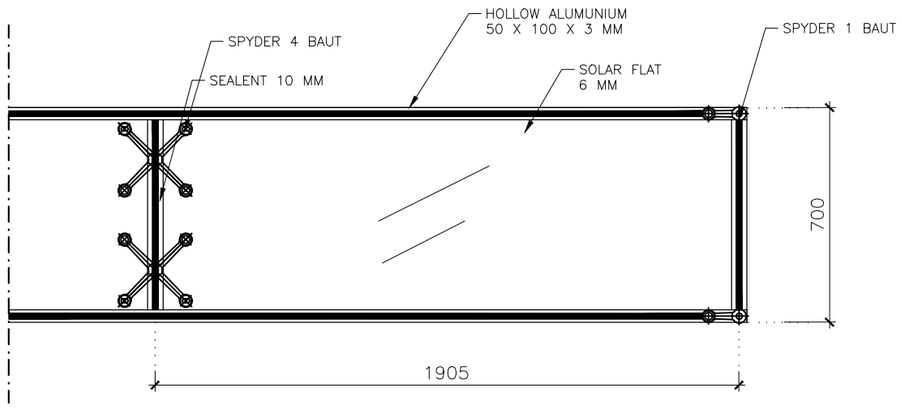

DENAH DETAIL A

Skala 1 : 50

KEMENTERIAN KETENAGAKERJAAN REPUBLIK INDONESIA
SEKRETARIAT JENDERAL
Jl. Jend. Gatot Subroto kav. 51 Tlp.021-52963358. Jakarta Selatan

PEKERJAAN

Renovasi Masjid Kemnaker Gatsu 44

TAHUN ANGGARAN

2024

LOKASI

Jl. Jend. Gatot Subroto Kav. 44
Jakarta Selatan

MENGETAHUI / MENYETUJUI

Pejabat Pembuat Komitmen (PPK)
Biro Umum Setjen Kemnaker
Tahun 2024

Luthfi Firdaus
NIP 19790430 201101 1 012


KONSULTAN PERENCANA

PT. INTI AGUNG PERSADA

Ahmad Daffa
Direktur Utama

CATATAN

JUDUL GAMBAR			SKALA
DENAH SKYLIGHT			1:50
KODE GAMBAR	ARS–067	HALAMAN GAMBAR	069

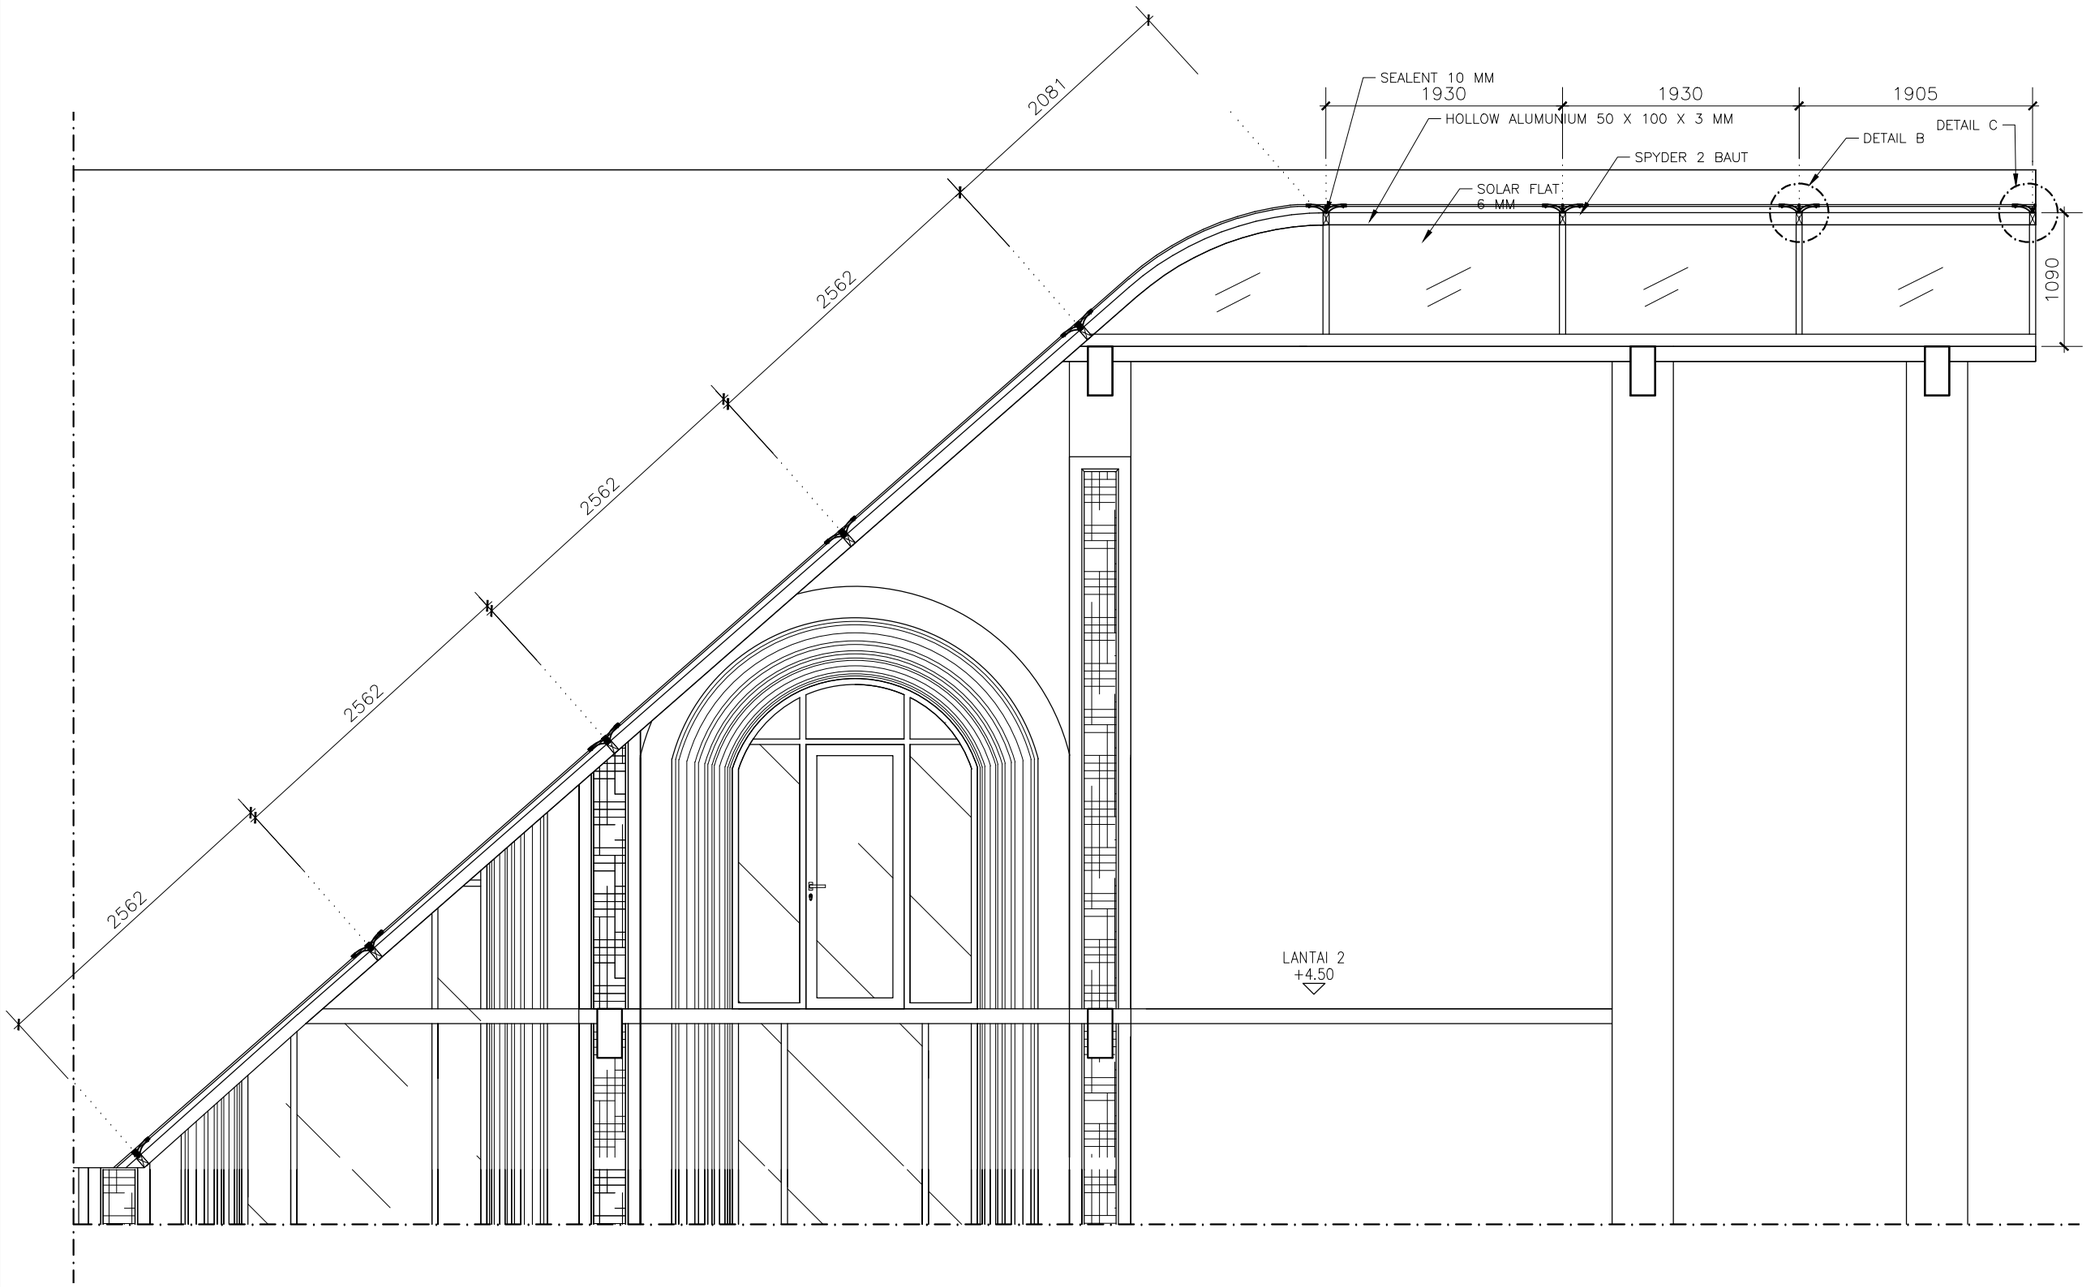

POTONGAN A - A

Skala 1 : 50

KEMENTERIAN KETENAGAKERJAAN REPUBLIK INDONESIA
SEKRETARIAT JENDERAL
Jl. Jend. Gatot Subroto kav. 51 Tlp.021-52963358. Jakarta Selatan

PEKERJAAN

Renovasi Masjid Kemnaker Gatsu 44

TAHUN ANGGARAN

2024

LOKASI

Jl. Jend. Gatot Subroto Kav. 44
Jakarta Selatan

MENGETAHUI / MENYETUJUI

Pejabat Pembuat Komitmen (PPK)
Biro Umum Setjen Kemnaker
Tahun 2024

Luthfi Firdaus
NIP 19790430 201101 1 012


KONSULTAN PERENCANA

PT. INTI AGUNG PERSADA


Ahmad Daffa
Direktur Utama

CATATAN


JUDUL GAMBAR			SKALA
POTONGAN A–A SKYLIGHT			1:50
KODE GAMBAR	ARS–068	HALAMAN GAMBAR	070

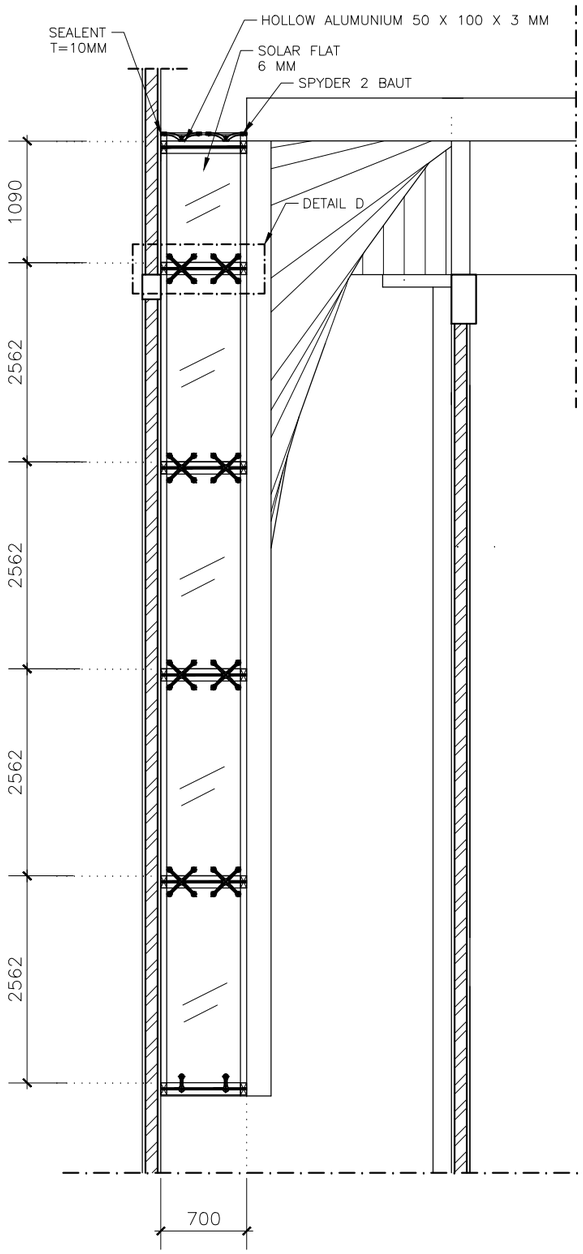


POTONGAN B-B
Skala 1 : 50

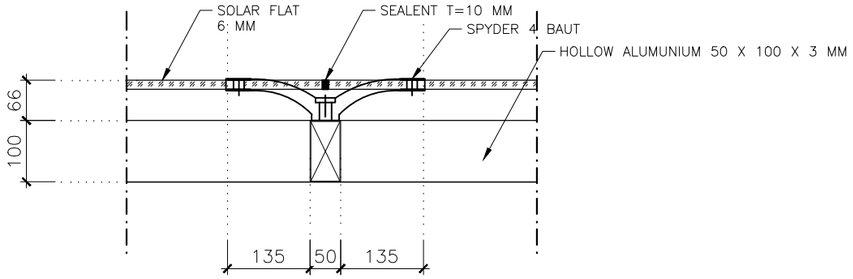

DETAIL B
Skala 1 : 10

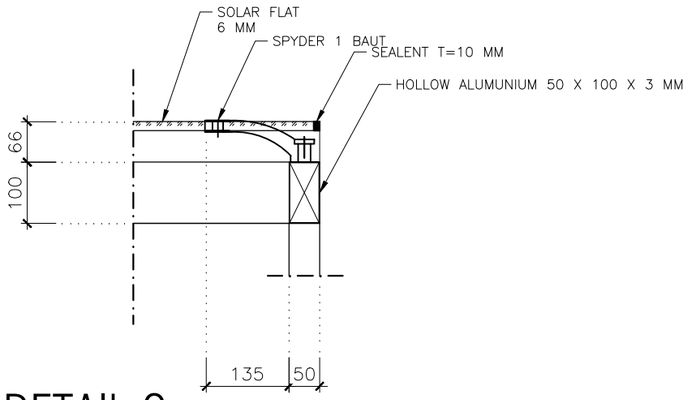

DETAIL C
Skala 1 : 10

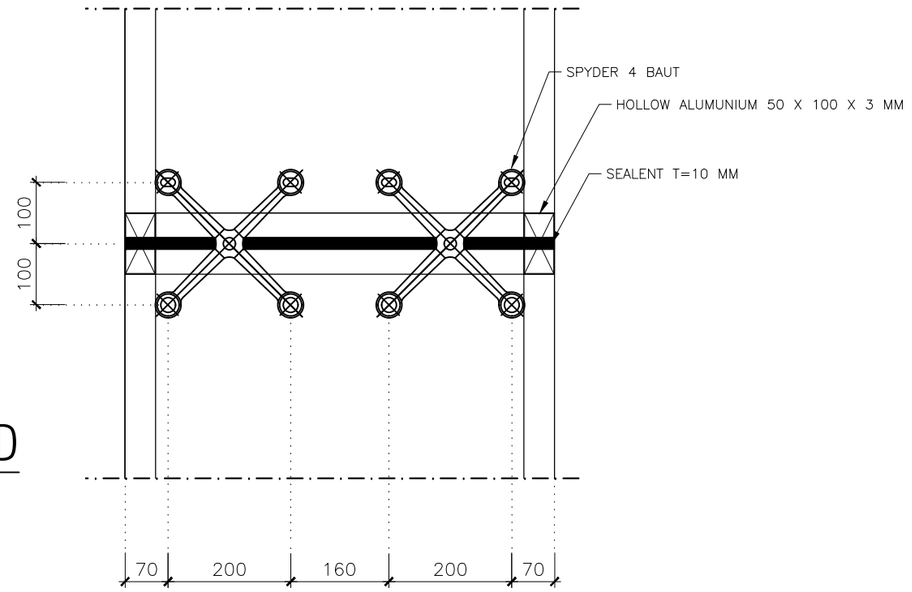

DETAIL D
Skala 1 : 10

KEMENTERIAN KETENAGAKERJAAN REPUBLIK INDONESIA
SEKRETARIAT JENDERAL
Jl. Jend. Gatot Subroto kav. 51 Tlp.021-52963358. Jakarta Selatan

PEKERJAAN

Renovasi Masjid Kemnaker Gatsu 44

TAHUN ANGGARAN

2024

LOKASI

Jl. Jend. Gatot Subroto Kav. 44
Jakarta Selatan

MENGETAHUI / MENYETUJUI

Pejabat Pembuat Komitmen (PPK)
Biro Umum Setjen Kemnaker
Tahun 2024

Luthfi Firdaus
NIP 19790430 201101 1 012


KONSULTAN PERENCANA

PT. INTI AGUNG PERSADA

Ahmad Daffa
Direktur Utama


CATATAN

JUDUL GAMBAR			SKALA
POTONGAN B–B SKYLIGHT			1:50,1:10
KODE GAMBAR	ARS–069	HALAMAN GAMBAR	071

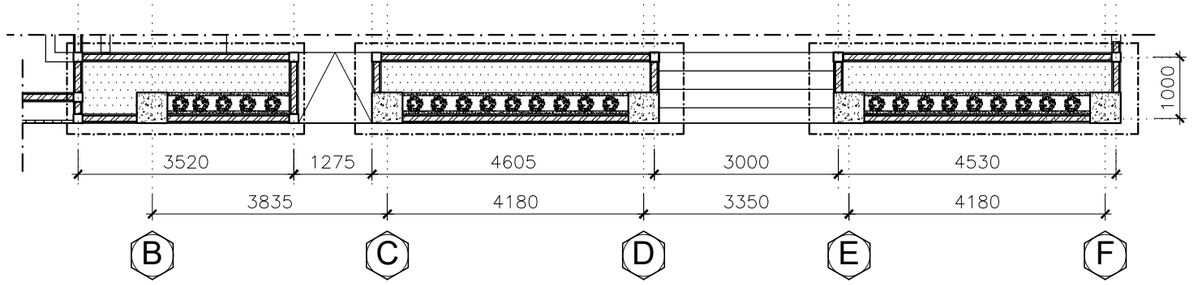

DENAH KOLAM

Skala 1 : 100

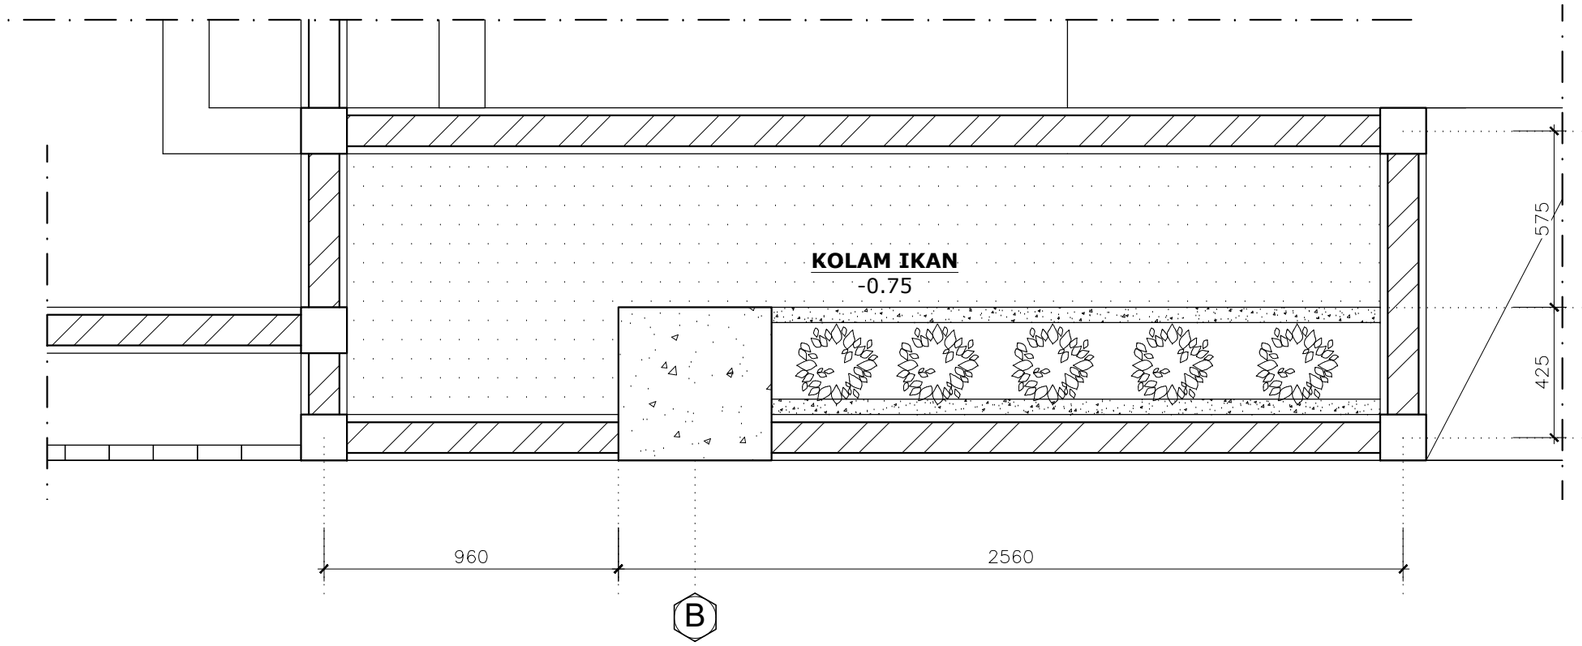

DENAH KOLAM A

Skala 1 : 20

KEMENTERIAN KETENAGAKERJAAN REPUBLIK INDONESIA
SEKRETARIAT JENDERAL
Jl. Jend. Gatot Subroto kav. 51 Tlp.021-52963358. Jakarta Selatan

PEKERJAAN

Renovasi Masjid Kemnaker Gatsu 44

TAHUN ANGGARAN

2024

LOKASI

Jl. Jend. Gatot Subroto Kav. 44
Jakarta Selatan

MENGETAHUI / MENYETUJUI

Pejabat Pembuat Komitmen (PPK)
Biro Umum Setjen Kemnaker
Tahun 2023

Luthfi Firdaus
NIP 19790430 201101 1 012


KONSULTAN PERENCANA

PT. INTI AGUNG PERSADA

Ahmad Daffa
Direktur Utama


CATATAN

JUDUL GAMBAR			SKALA
DENAH KOLAM (1)			1:100,1:20
KODE GAMBAR	ARS–070	HALAMAN GAMBAR	072

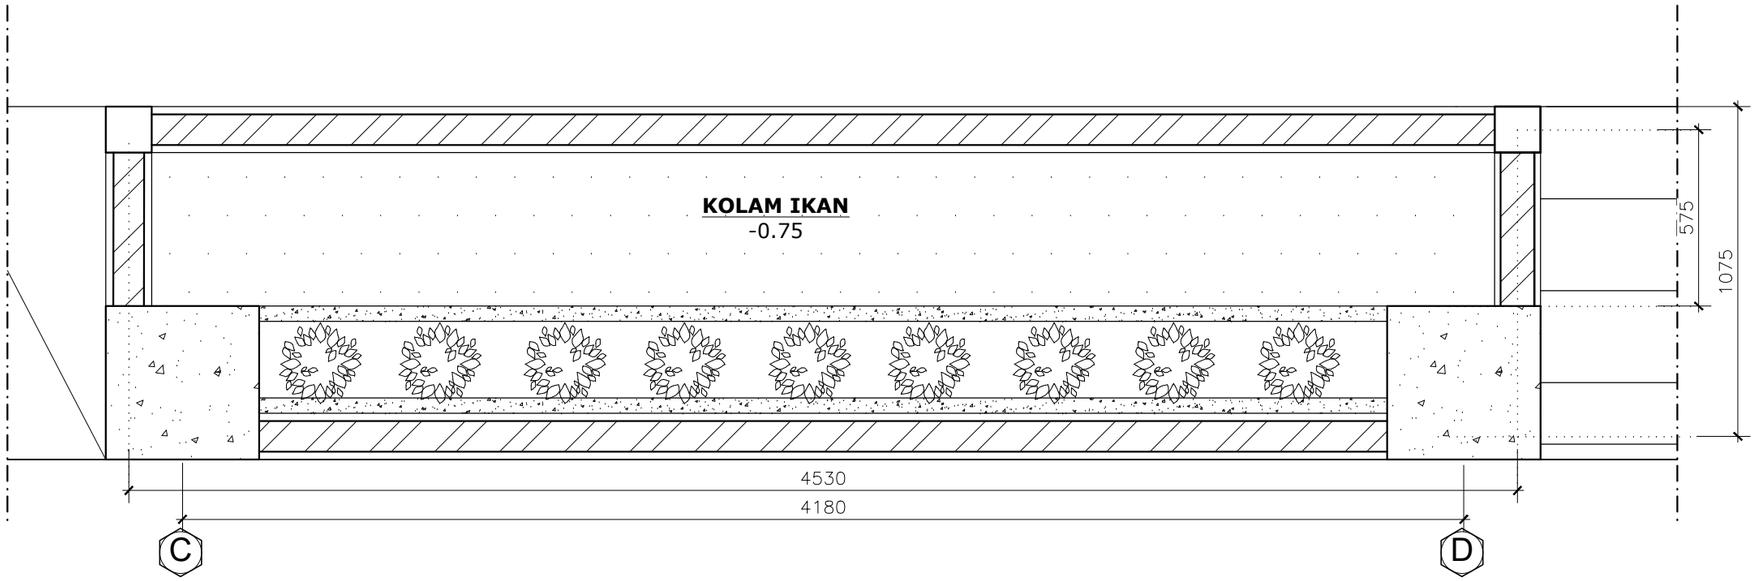

DENAH KOLAM B

Skala 1 : 20

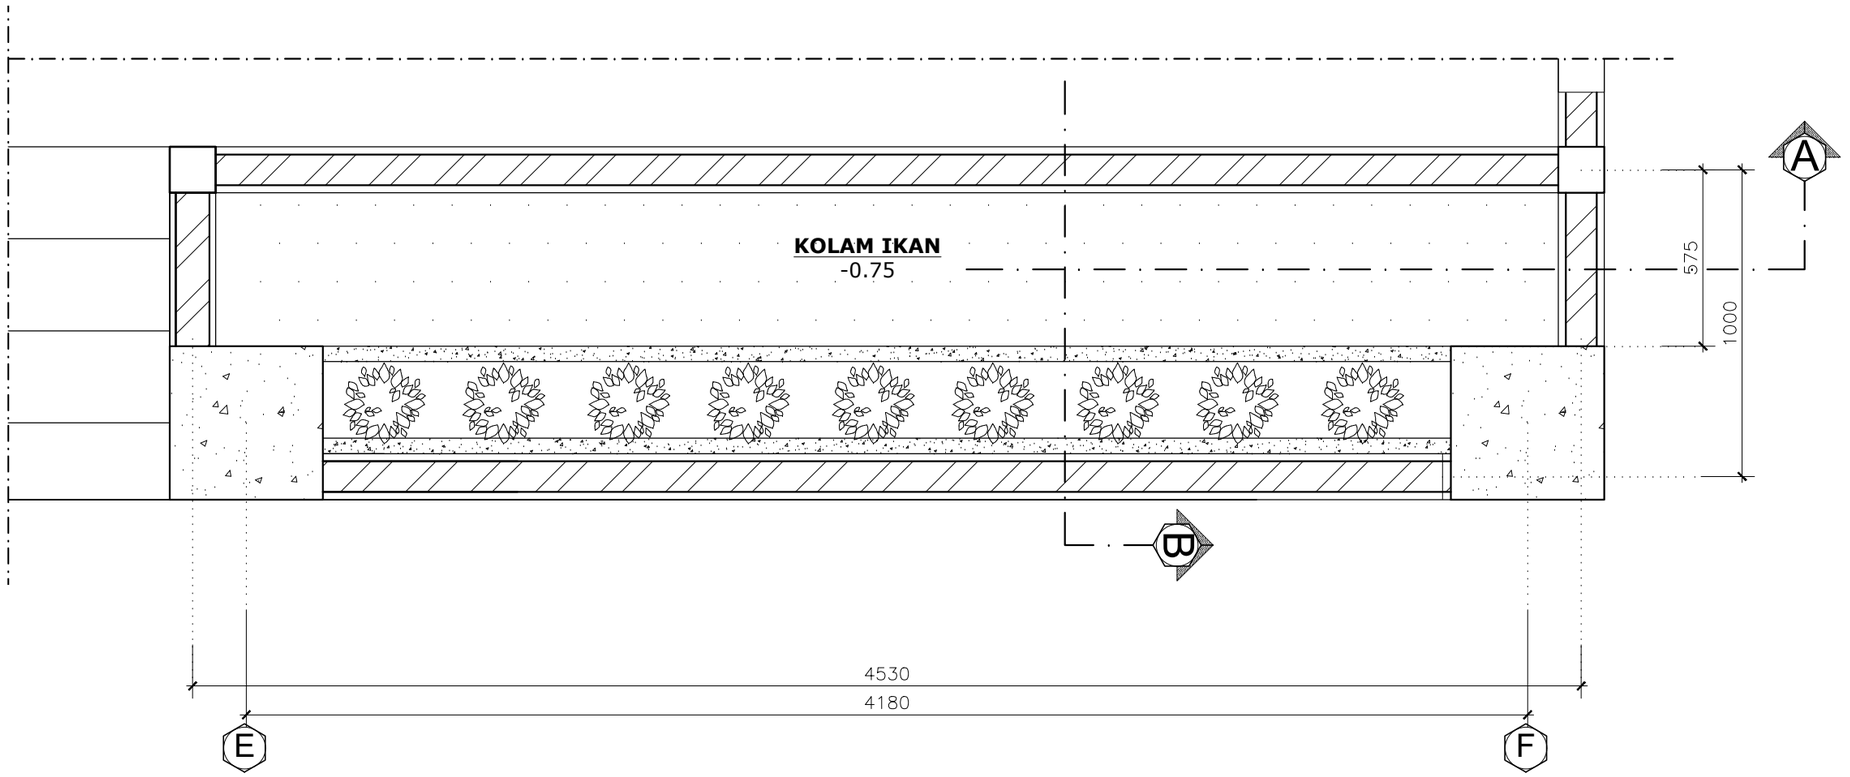

DENAH KOLAM C

Skala 1 : 20

KEMENTERIAN KETENAGAKERJAAN REPUBLIK INDONESIA
SEKRETARIAT JENDERAL
Jl. Jend. Gatot Subroto kav. 51 Tlp.021-52963358. Jakarta Selatan

PEKERJAAN

Renovasi Masjid Kemnaker Gatsu 44

TAHUN ANGGARAN

2024

LOKASI

Jl. Jend. Gatot Subroto Kav. 44
Jakarta Selatan

MENGETAHUI / MENYETUJUI

Pejabat Pembuat Komitmen (PPK)
Biro Umum Setjen Kemnaker
Tahun 2023

Luthfi Firdaus
NIP 19790430 201101 1 012


KONSULTAN PERENCANA

PT. INTI AGUNG PERSADA

Ahmad Daffa
Direktur Utama


CATATAN

JUDUL GAMBAR			SKALA
DENAH KOLAM (2)			1:20
KODE GAMBAR	ARS–071	HALAMAN GAMBAR	073

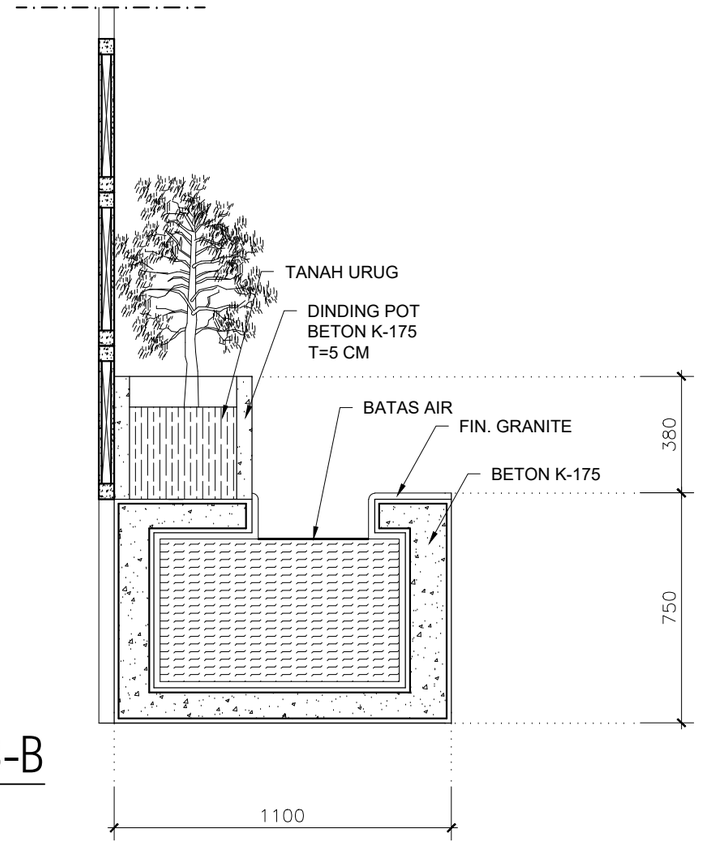

POTONGAN B-B

Skala 1 : 20

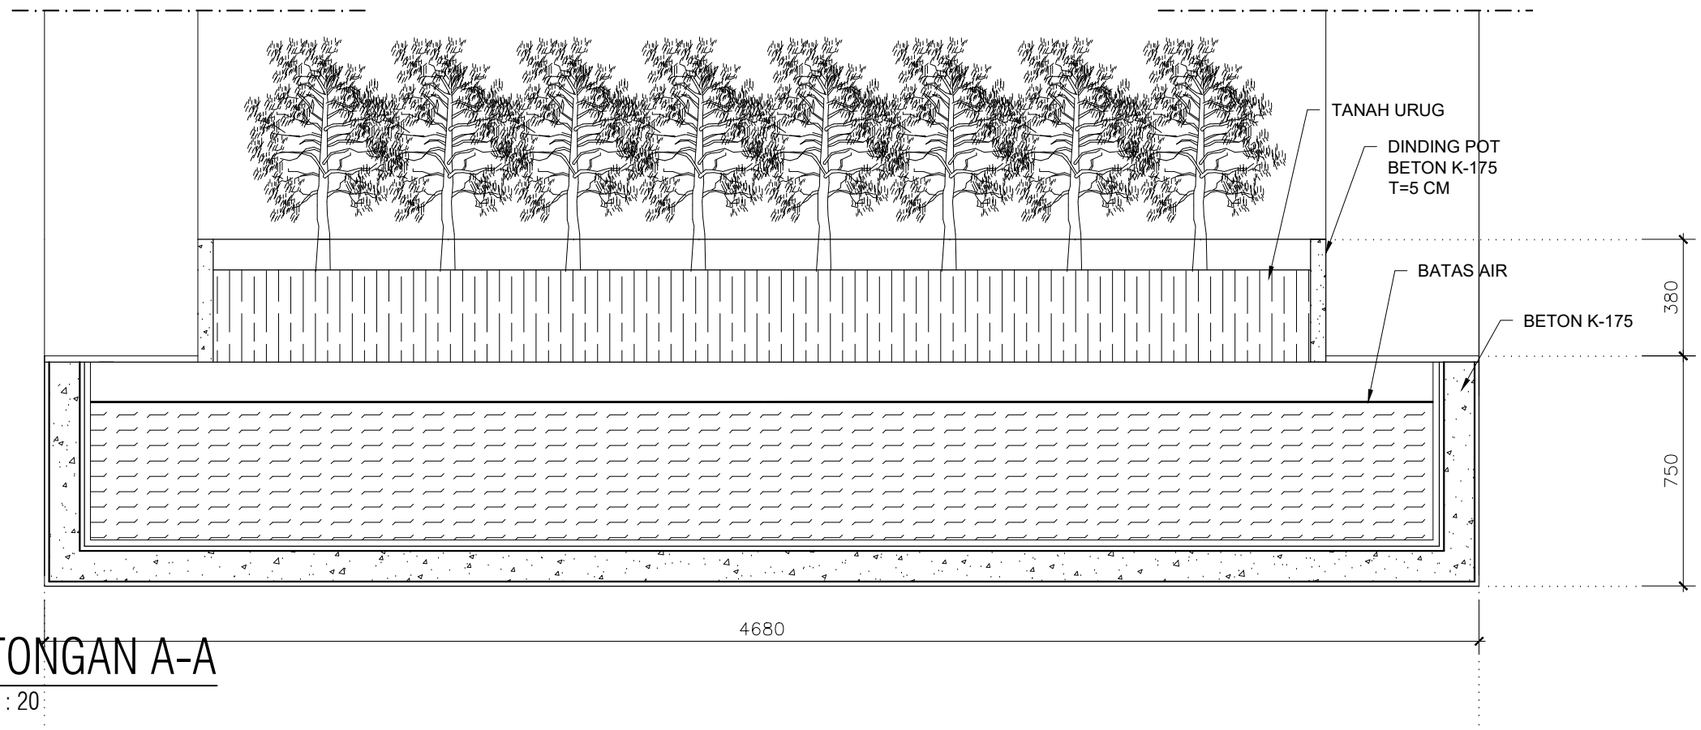

POTONGAN A-A

Skala 1 : 20

KEMENTERIAN KETENAGAKERJAAN REPUBLIK INDONESIA
SEKRETARIAT JENDERAL
Jl. Jend. Gatot Subroto kav. 51 Tlp.021-52963358. Jakarta Selatan

PEKERJAAN

Renovasi Masjid Kemnaker Gatsu 44

TAHUN ANGGARAN

2024

LOKASI

Jl. Jend. Gatot Subroto Kav. 44
Jakarta Selatan

MENGETAHUI / MENYETUJUI

Pejabat Pembuat Komitmen (PPK)
Biro Umum Setjen Kemnaker
Tahun 2023

Luthfi Firdaus
NIP 19790430 201101 1 012

KONSULTAN PERENCANA

PT. INTI AGUNG PERSADA

Ahmad Daffa
Direktur Utama

CATATAN

JUDUL GAMBAR			SKALA
POTONGAN KOLAM			1:20
KODE GAMBAR	ARS–072	HALAMAN GAMBAR	074