



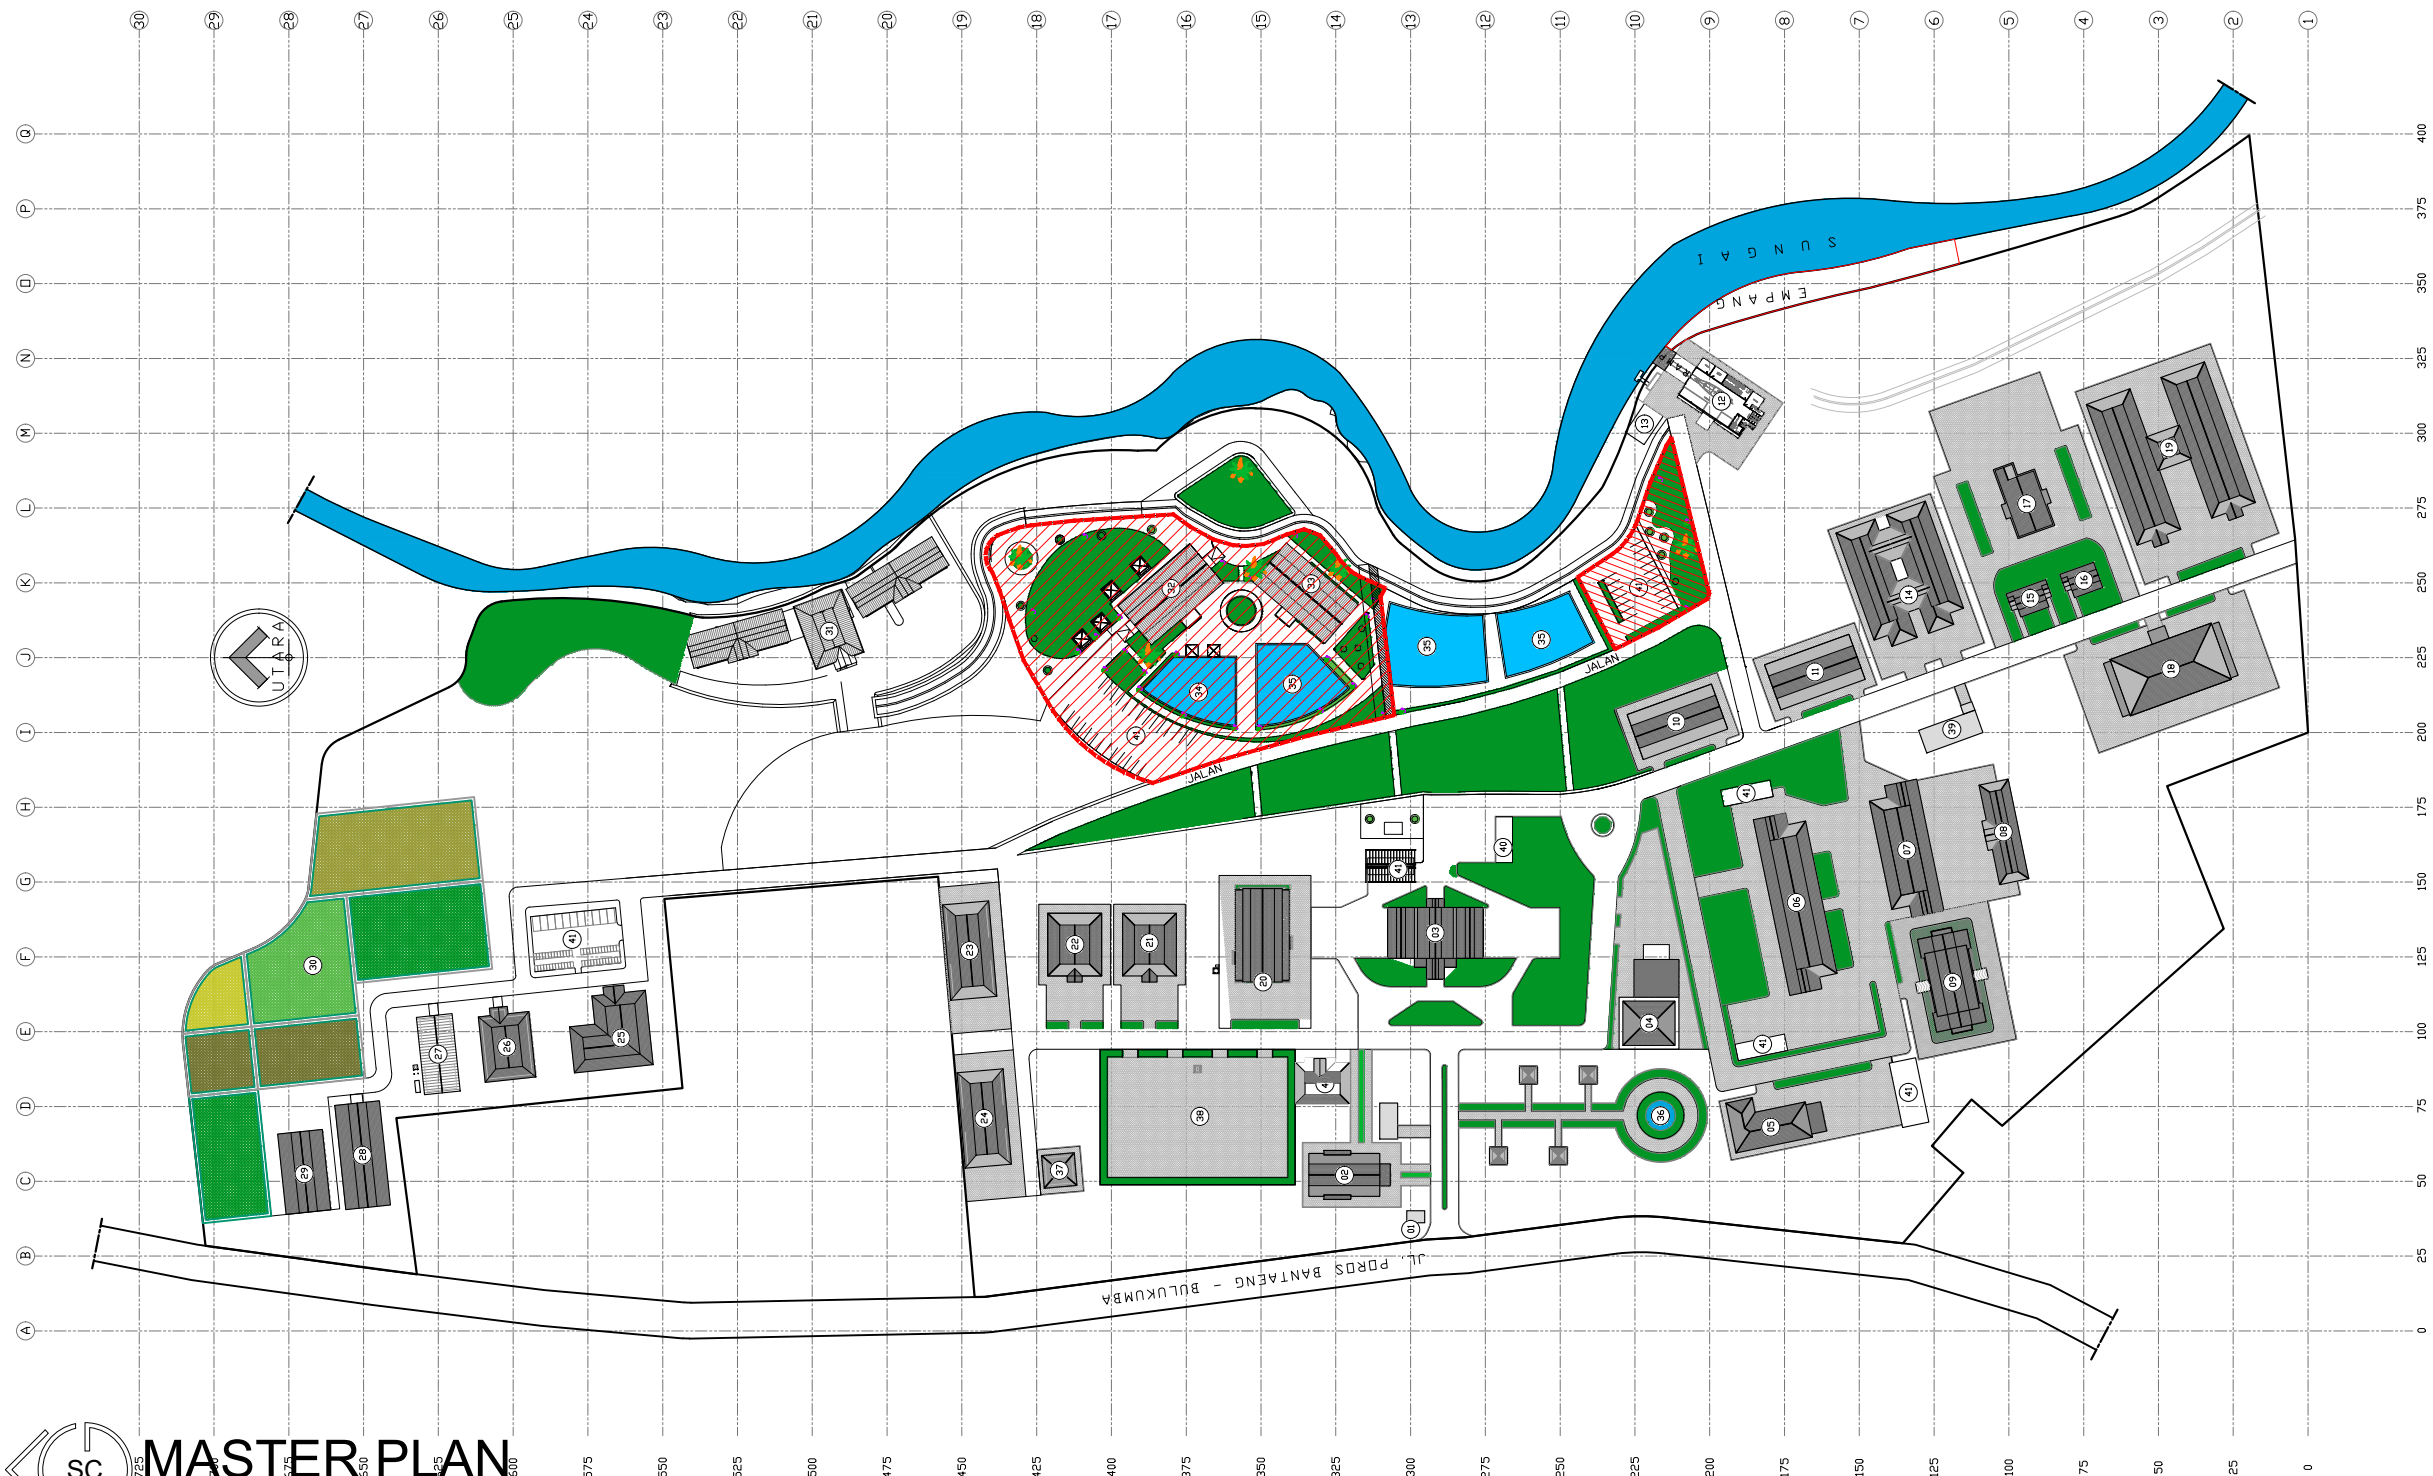

K E T E R A N G A N	
01	PDS SECURITY
02	GEDUNG KIDS 3 IN 1
03	GEDUNG KANTOR
04	HOTEL (PARIWISATA)
05	WORKSHOP MOBIL LISTRIK & RG. BODY REPAIR
06	WORKSHOP OTOMOTIF
07	WORKSHOP WELDING
08	GEDUNG TEDRI
09	WORKSHOP WELDING (PLAN)
10	WORKSHOP SEPEDA MOTOR
11	PENGEMBANGAN
12	WORKSHOP MOTOR TEMPEL
13	DERMAGA
14	GEDUNG PARIWISATA
15	GUEST HOUSE 1
16	GUEST HOUSE 2
17	GEDUNG DLAH RAGA INDDOR (GDI)
18	GEDUNG SERBAGUNA
19	GEDUNG ASRAMA
20	WORKSHOP LISTRIK
21	WORKSHOP LISTRIK (PLAN)
22	WORKSHOP TATA RIAS
23	PENGEMBANGAN
24	WORKSHOP TEKNIK INFORMATIKA & KDMPUTER
25	GEDUNG PROCESSING
26	WORKSHOP MENUAHIT
27	RUMAH KACA
28	WORKSHOP PERTANIAN
29	GUDANG PERTANIAN
30	LAHAN PERTANIAN
31	PETERNAKAN
32	WORKSHOP PENGOLAHAN IKAN
33	WORKSHOP PERIKANAN
34	KOLAM PENGEMUKAN IKAN
35	KOLAM PENYEMAIAN & PEMBIBITAN IKAN
36	TAMAN
37	MESJID
38	LAPANGAN UPACARA
39	GUDANG UMUM
40	TALENT CORNER
41	PARKIRAN

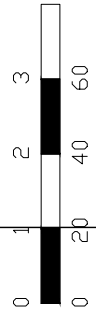

SKALA 1 : 2000

Catatan

Instansi

Kementerian Ketenagakerjaan Republik Indonesia

Balai Pelatihan Vokasi
dan Produktivitas Bantaeng

Pekerjaan

Pekerjaan Pembangunan Kolam & Landscape
di Balai Pelatihan Vokasi dan Produktivitas
Bantaeng Tahun 2023

Lokasi

Jl. Poros Bantaeng Bulukumba
Desa Baruga Kec. Pajukukang
Tahun 2023

Mengetahui / Menyetujui

Pejabat Pembuat Komitmen

Asep Jajang Setiadi, S. Pi
NIP.19831014201801001

Direncanakan Oleh :

PT. TEKNIK EKSAKTA
ARCHITECT PLANNERS ENGINEERS & MANAGEMENT CONSULTANT
Kompleks BTN Minasa Upa Blok N4/15 Makassar TlpHp 08128490618

Tim Kerja

Paraf

Team Leader Syamsuddin, S.T.

Drafter Fajar Siddiq

Estimator Rahmat Ali

Gambar

Skala

MASTER PLAN

Tahun


No. Lembar


Jml.Lembar



2023

SC-01


31

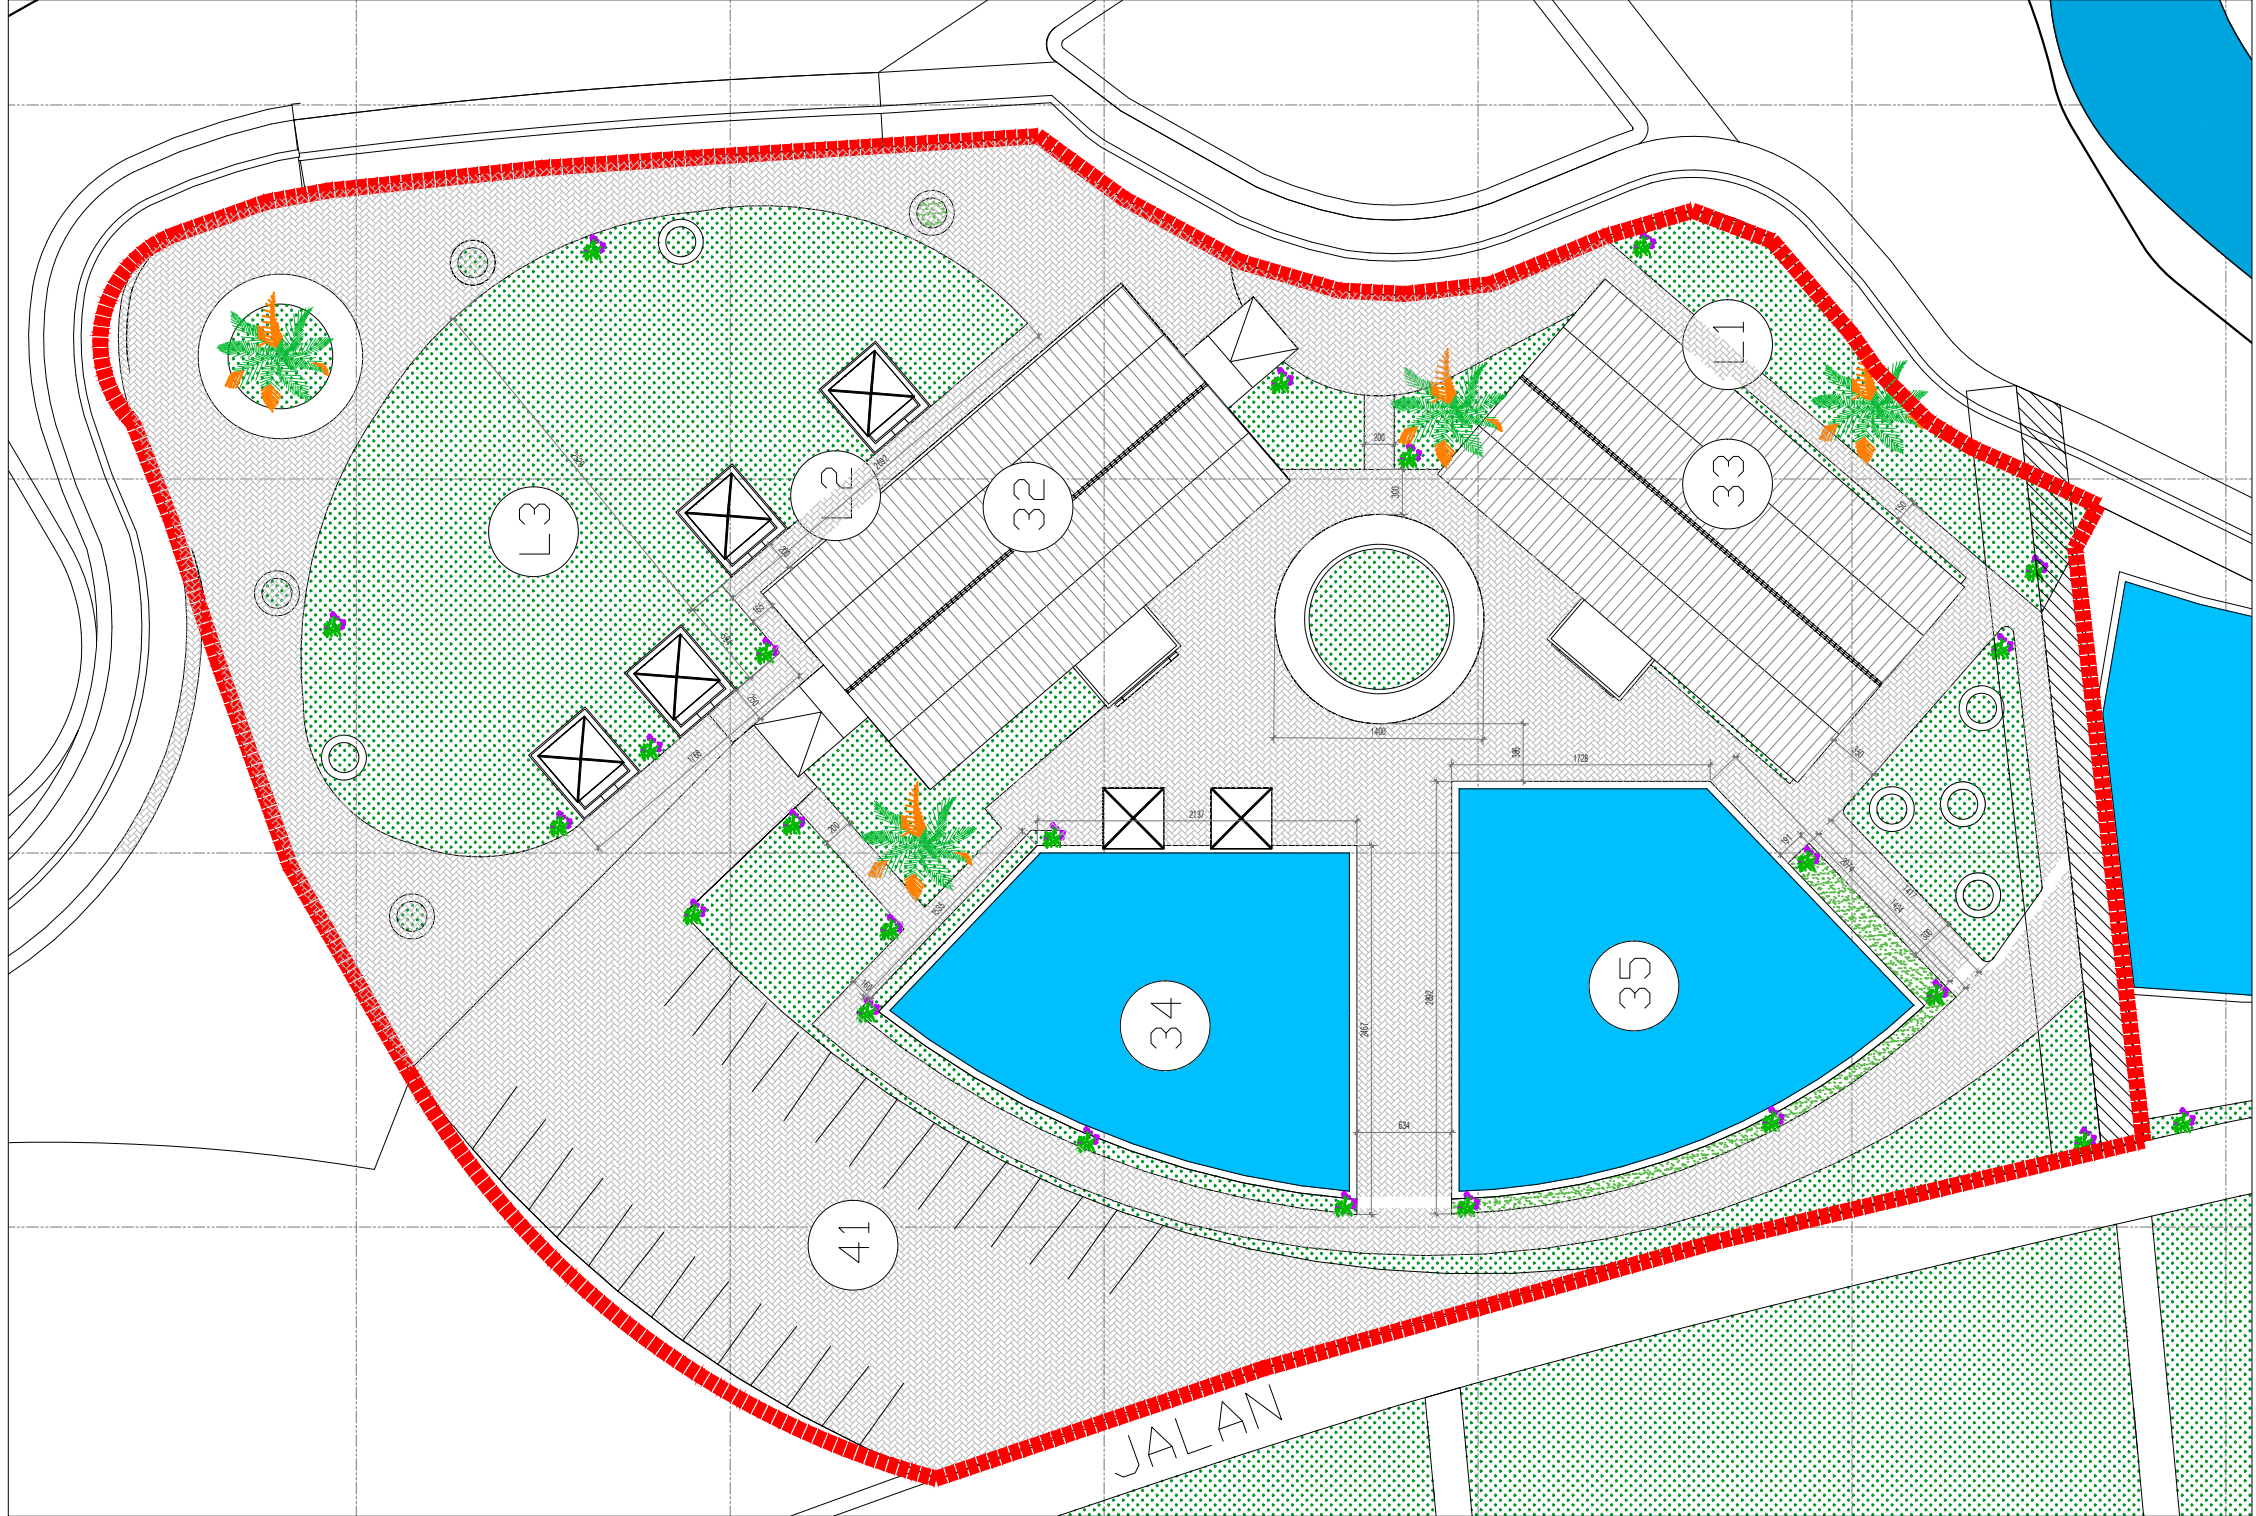


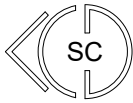
 **AREA LANDSCAPE 01**
SKALA 1:1600

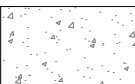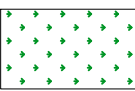-  PAVING BLOK K-250, t: 8 cm
-  RABAT BETON
-  RUMPUT

Catatan		
Instansi		
Kementrian Ketenagakerjaan Republik Indonesia		
Balai Pelatihan Vokasi dan Produktivitas Bantaeng		
Pekerjaan		
Pekerjaan Pembangunan Kolam & Landscape di Balai Pelatihan Vokasi dan Produktivitas Bantaeng Tahun 2023		
Lokasi		
Jl. Poros Bantaeng Bulukumba Desa Baruga Kec. Pajukukang Tahun 2023		
Mengetahui / Menyetujui		
Pejabat Pembuat Komitmen		
Asep Jajang Setiadi, S. Pi NIP. 19831014201801001		
Direncanakan Oleh :		
 PT. TEKNIK EKSAKTA ARCHITECT PLANNERS ENGINEERS & MANAGEMENT CONSULTANT Kompleks BTN Minasa Uipa Blok N4/15 Makassar Tlp Hp 08128490611		
Tim Kerja		Paraf
Team Leader	Syamsuddin, S.T.	
Drafter	Fajar Siddiq	
Estimator	Rahmat Ali	
Gambar		Skala
AREA LANDSCAPE 01		
Tahun	No. Lembar	Jml.Lembar
2023	SC-02	31

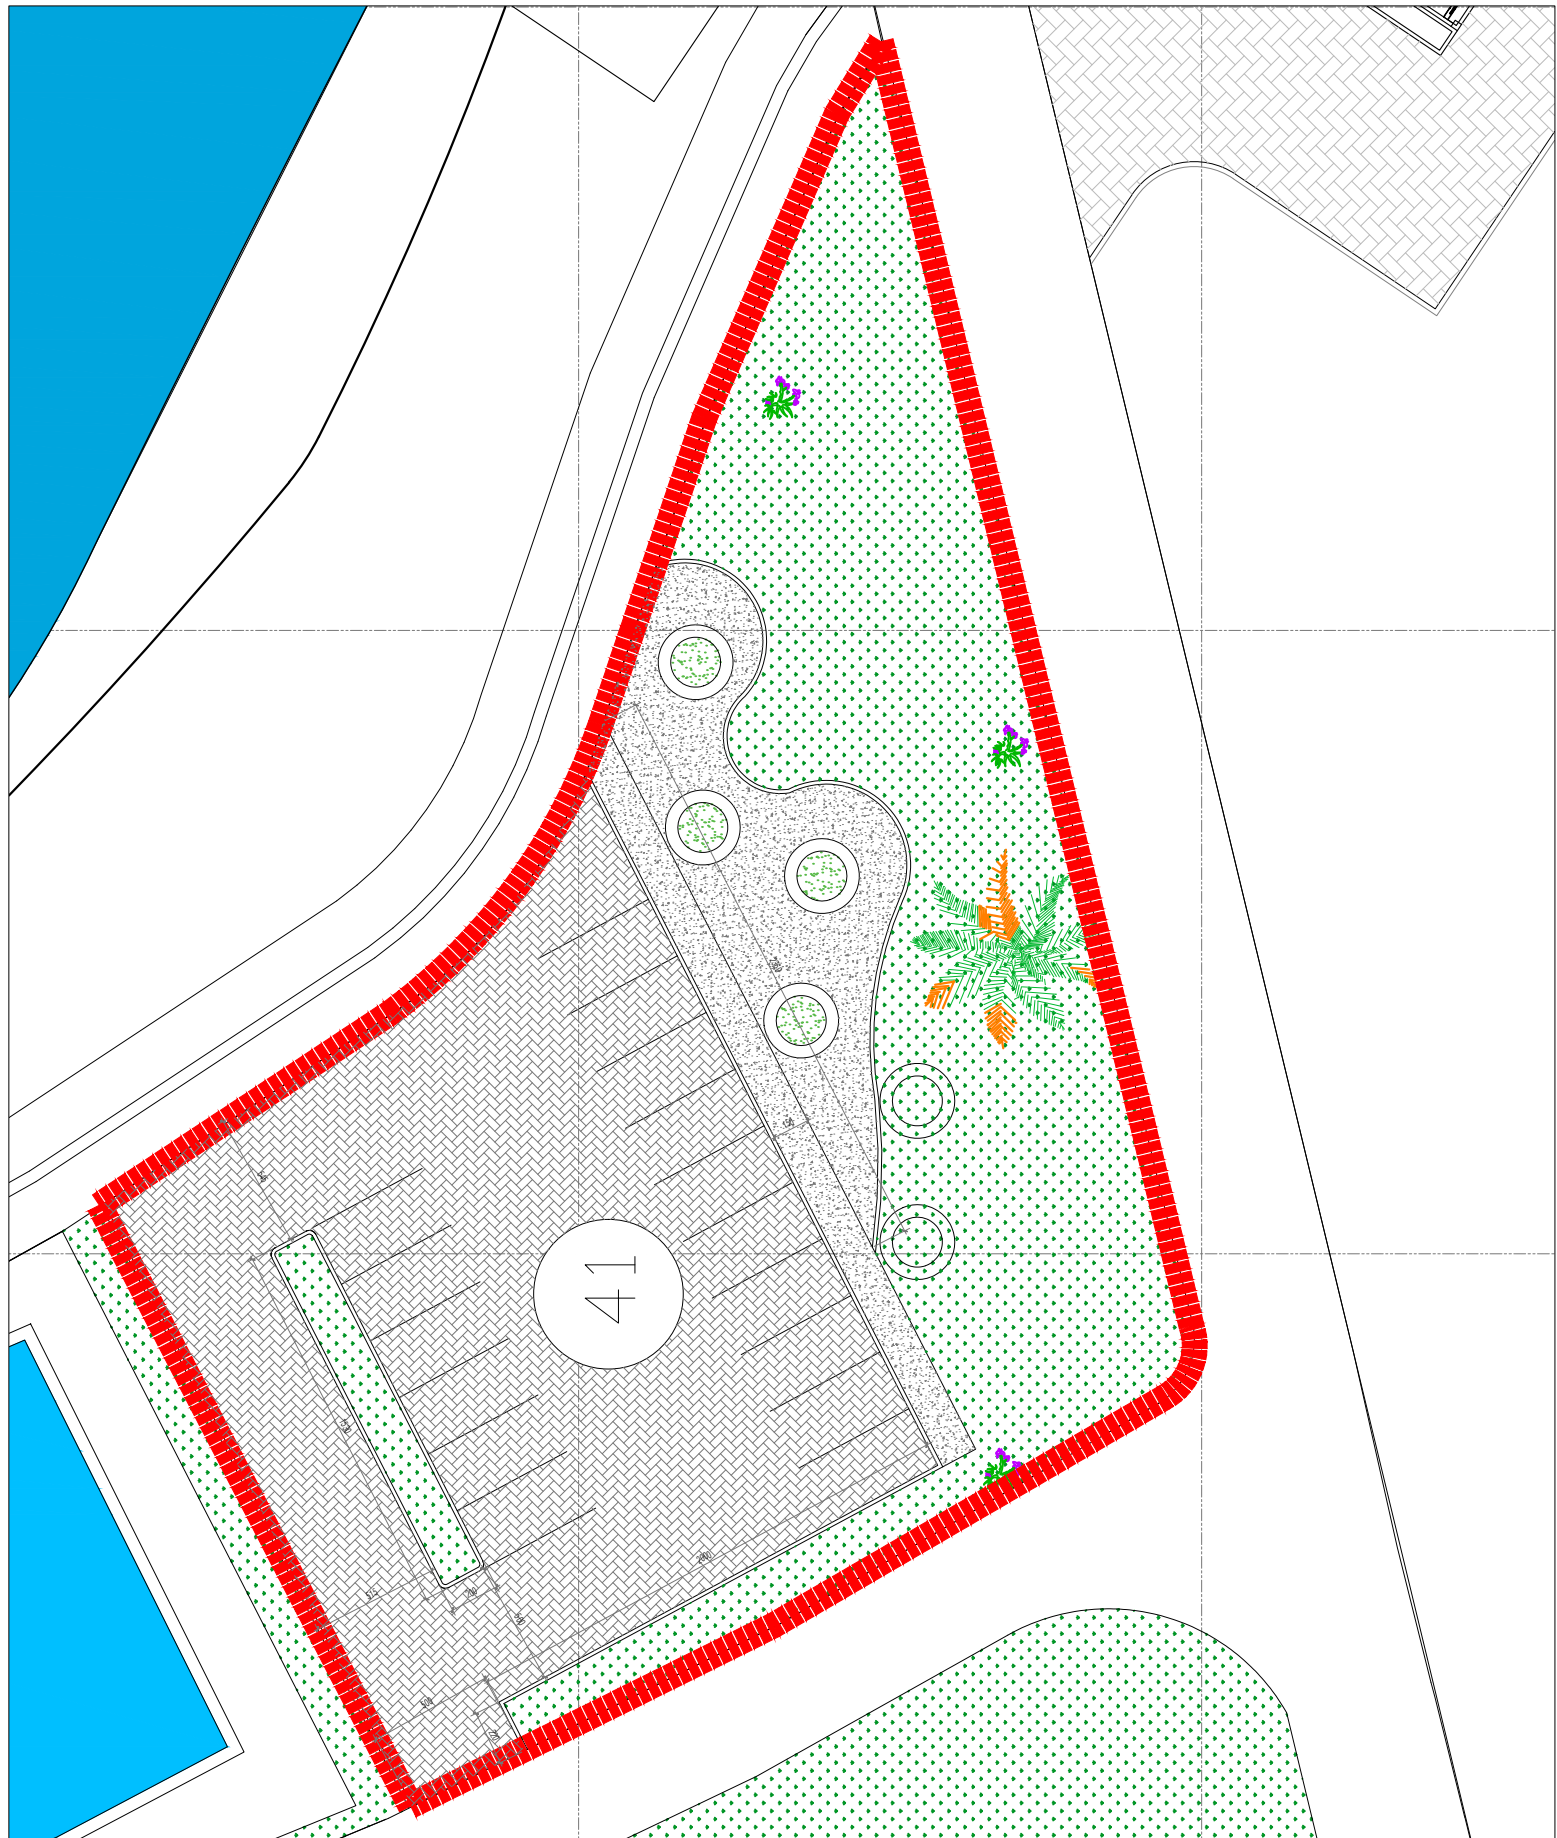

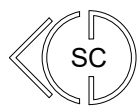 **AREA LANDSCAPE 02**
SKALA 1:1600



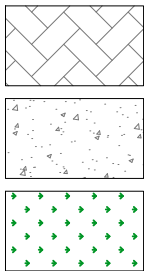


PAVING BLOK K-250, t: 8 cm


RABAT BETON

RUMPUT


Catatan		
Instansi		
Kementrian Ketenagakerjaan Republik Indonesia		
Balai Pelatihan Vokasi dan Produktivitas Bantaeng		
Pekerjaan		
Pekerjaan Pembangunan Kolam & Landscape di Balai Pelatihan Vokasi dan Produktivitas Bantaeng Tahun 2023		
Lokasi		
Jl. Poros Bantaeng Bulukumba Desa Baruga Kec. Pajukukang Tahun 2023		
Mengetahui / Menyetujui		
Pejabat Pembuat Komitmen		
Asep Jajang Setiadi, S. Pi NIP. 19831014201801001		
Direncanakan Oleh :		
 PT. TEKNIK EKSAKTA ARCHITECT PLANNERS ENGINEERS & MANAGEMENT CONSULTANT Komplek BTN Minasa Upa Blok N4/15 Makassar Tlp:Hp 08128490611		
Tim Kerja		Paraf
Team Leader	Syamsuddin, S.T.	
Drafter	Fajar Siddiq	
Estimator	Rahmat Ali	
Gambar		Skala
AREA LANDSCAPE 02		
Tahun	No. Lembar	Jml.Lembar
2023	SC-03	31

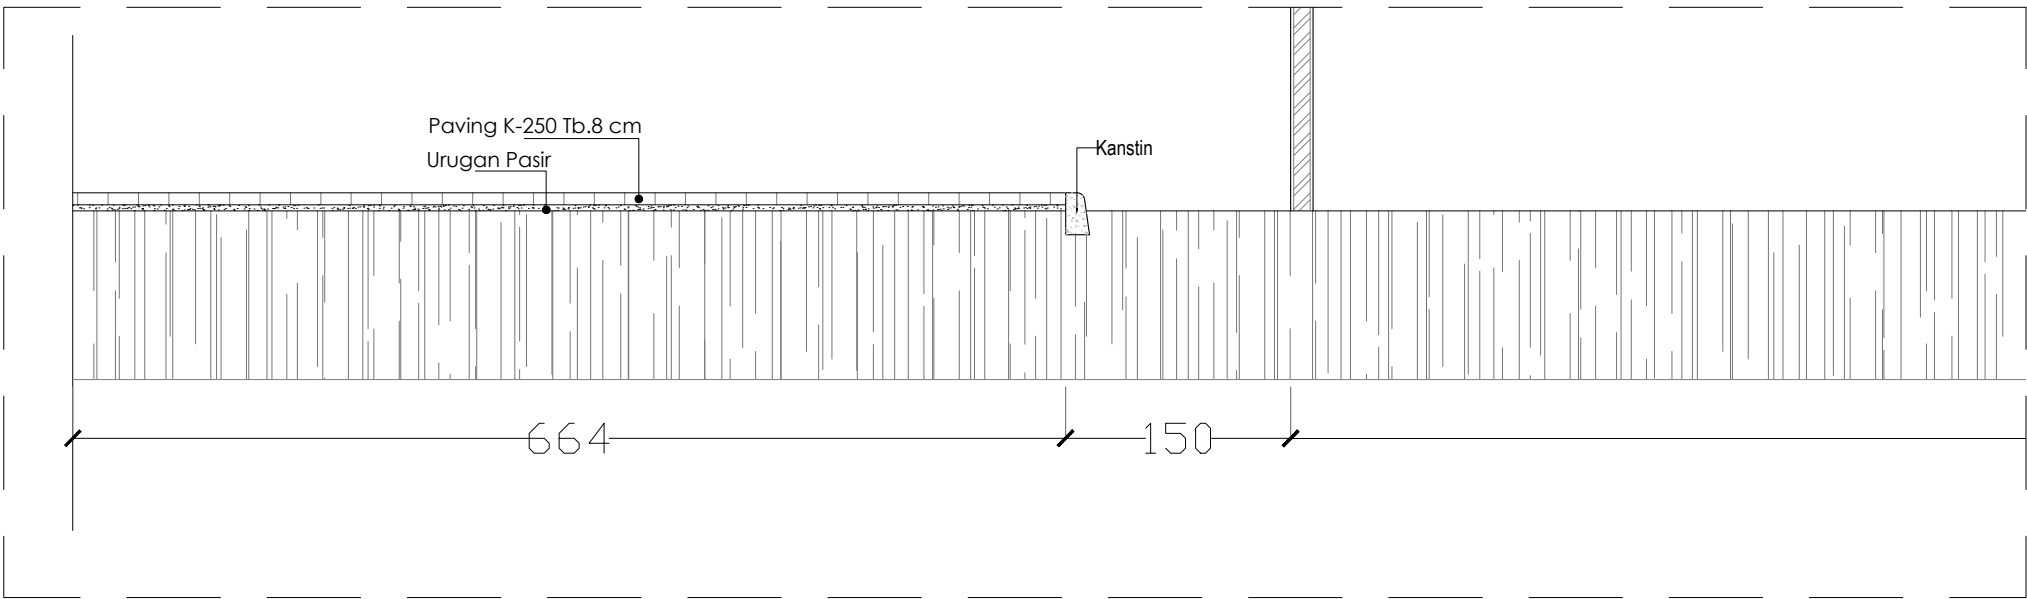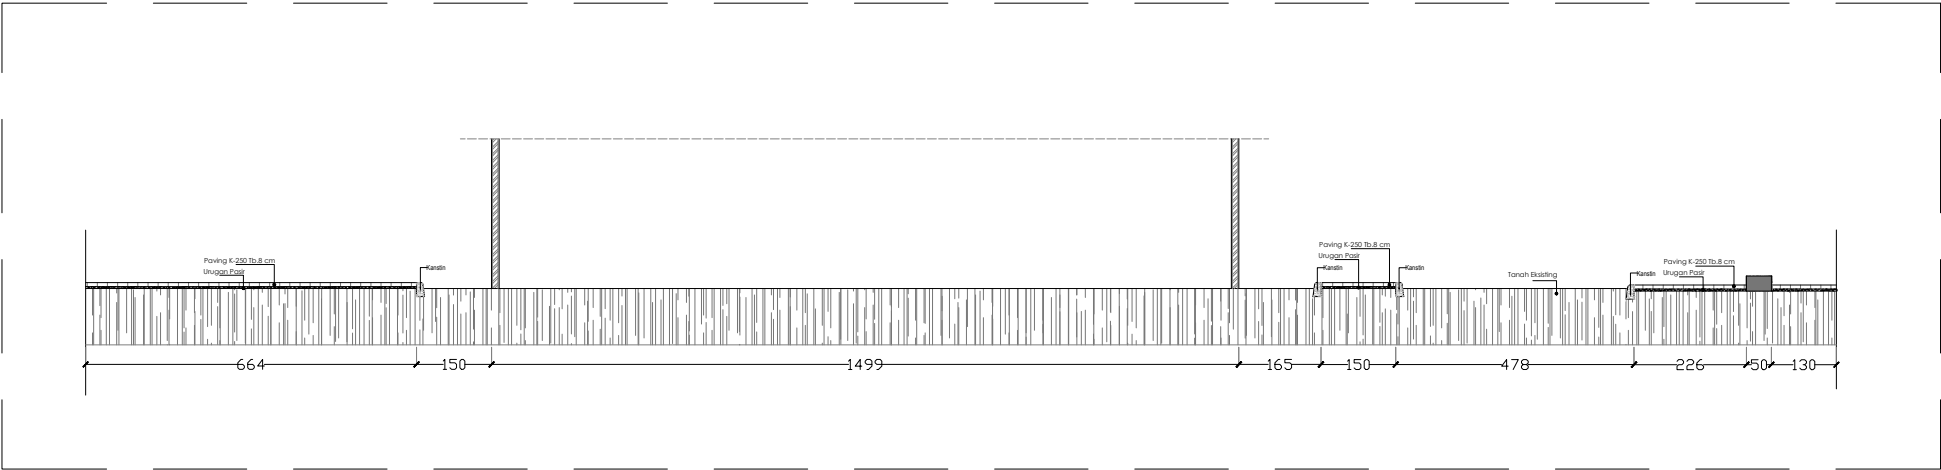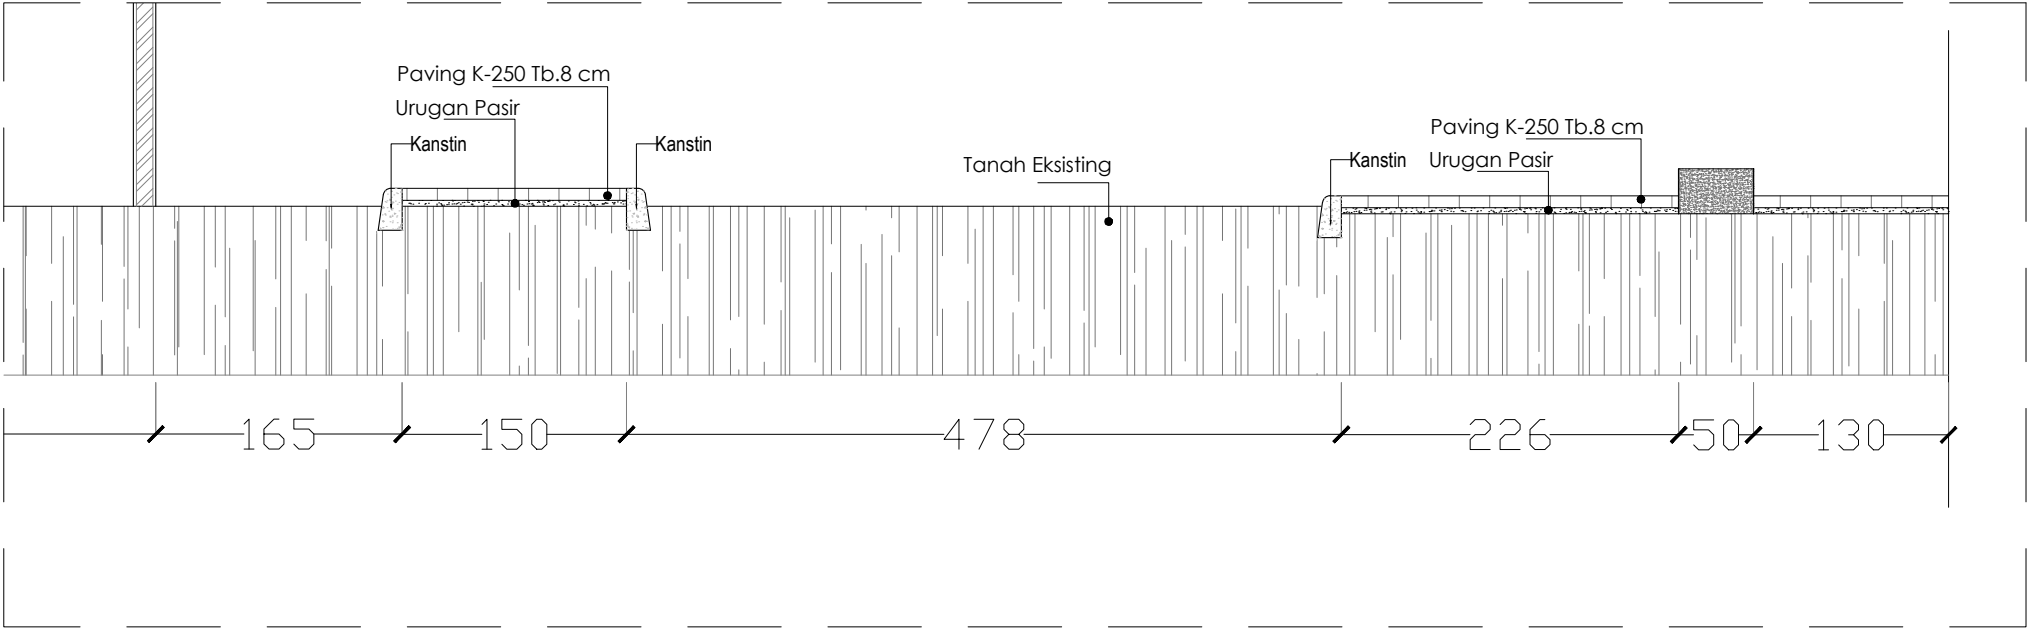


Catatan		
Instansi		
Kementrian Ketenagakerjaan Republik Indonesia		
Balai Pelatihan Vokasi dan Produktivitas Bantaeng		
Pekerjaan		
Pekerjaan Pembangunan Kolam & Landscape di Balai Pelatihan Vokasi dan Produktivitas Bantaeng Tahun 2023		
Lokasi		
Jl. Poros Bantaeng Bulukumba Desa Baruga Kec. Pajukukang Tahun 2023		
Mengetahui / Menyetujui		
Pejabat Pembuat Komitmen		
Asep Jajang Setiadi, S. Pi NIP.19831014201801001		
Direncanakan Oleh :		
PT. TEKNIK EKSAKTA ARCHITECT PLANNERS ENGINEERS & MANAGEMENT CONSULTANT Kompleks BTN Minasa Upa Blok N4/15 Makassar Tlp:Hp 08128490611		
Tim Kerja		Paraf
Team Leader	Syamsuddin, S.T.	
Drafter	Fajar Siddiq	
Estimator	Rahmat Ali	
Gambar		Skala
DET. L1		
Tahun	No. Lembar	Jml.Lembar
2023	SC-05	31

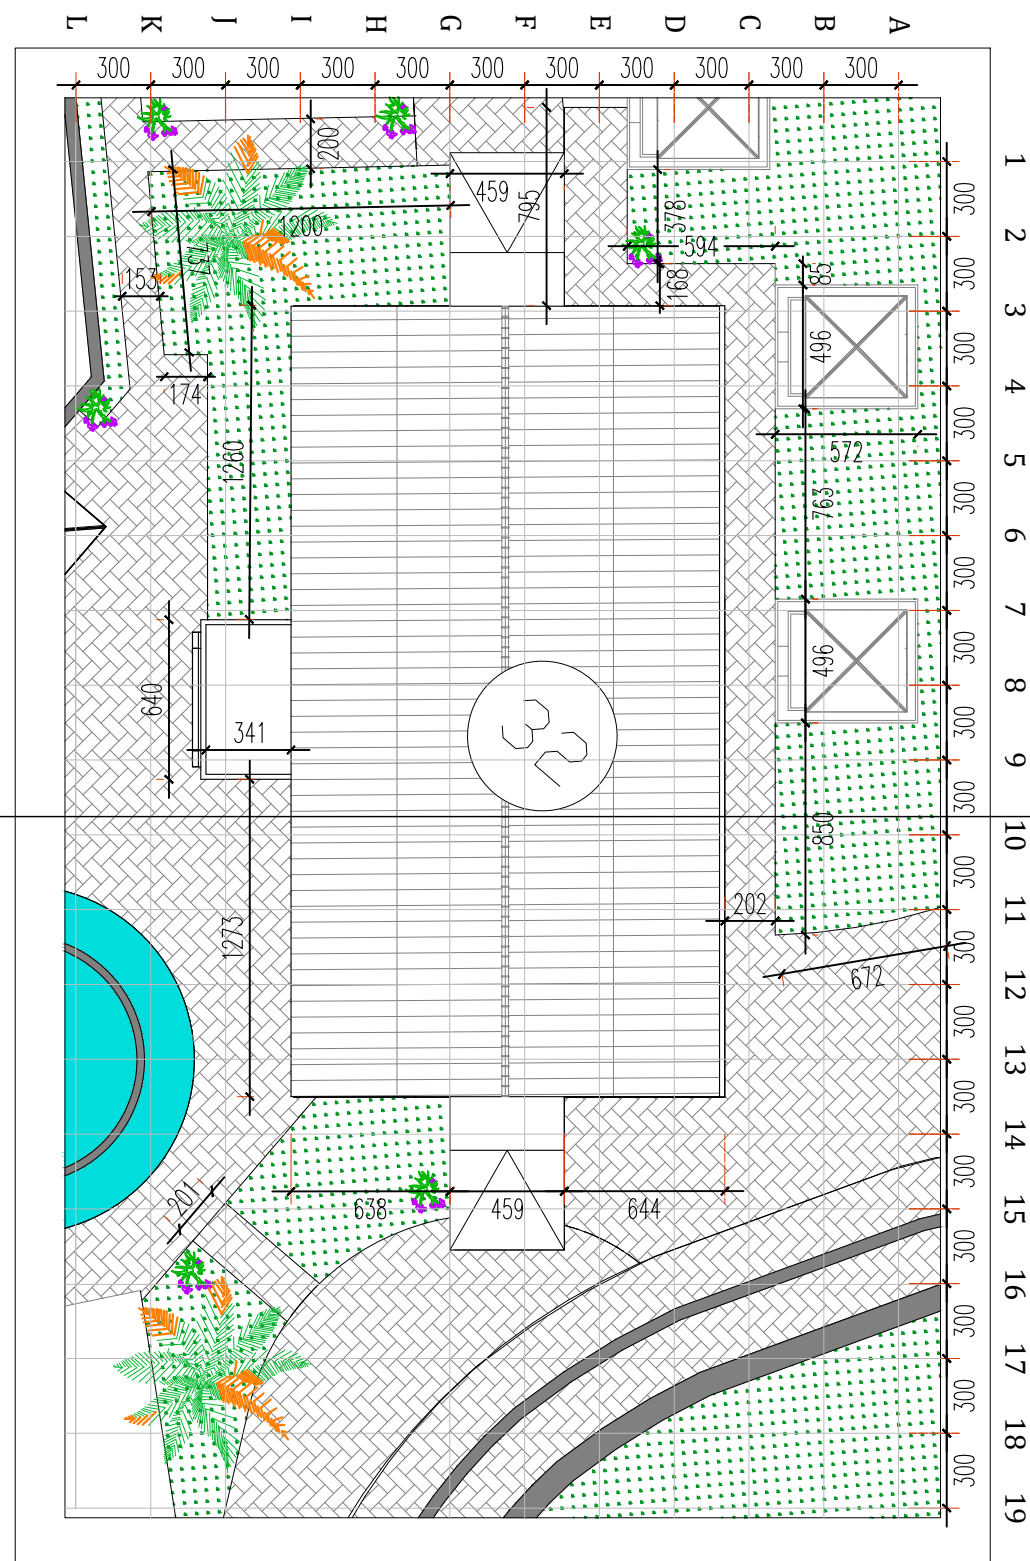




Catatan		
Instansi		
Kementrian Ketenagakerjaan Republik Indonesia		
Balai Pelatihan Vokasi dan Produktivitas Bantaeng		
Pekerjaan		
Pekerjaan Pembangunan Kolam & Landscape di Balai Pelatihan Vokasi dan Produktivitas Bantaeng Tahun 2023		
Lokasi		
Jl. Poros Bantaeng Bulukumba Desa Baruga Kec. Pajukukang Tahun 2023		
Mengetahui / Menyetujui		
Pejabat Pembuat Komitmen		
Asep Jajang Setiadi, S. Pi NIP.19831014201801001		
Direncanakan Oleh :		
 PT. TEKNIK EKSAKTA ARCHITECT PLANNERS ENGINEERS & MANAGEMENT CONSULTANT Kompleks BTN Minasa Upa Blok N4/15 Makassar Tlp/Hp 0812840618		
Tim Kerja		Paraf
Team Leader	Syamsuddin, S.T.	
Drafter	Fajar Siddiq	
Estimator	Rahmat Ali	
Gambar		Skala
L2 PENGOLAHAN IKAN		
Tahun	No. Lembar	Jml.Lembar
2023	SC-06	31

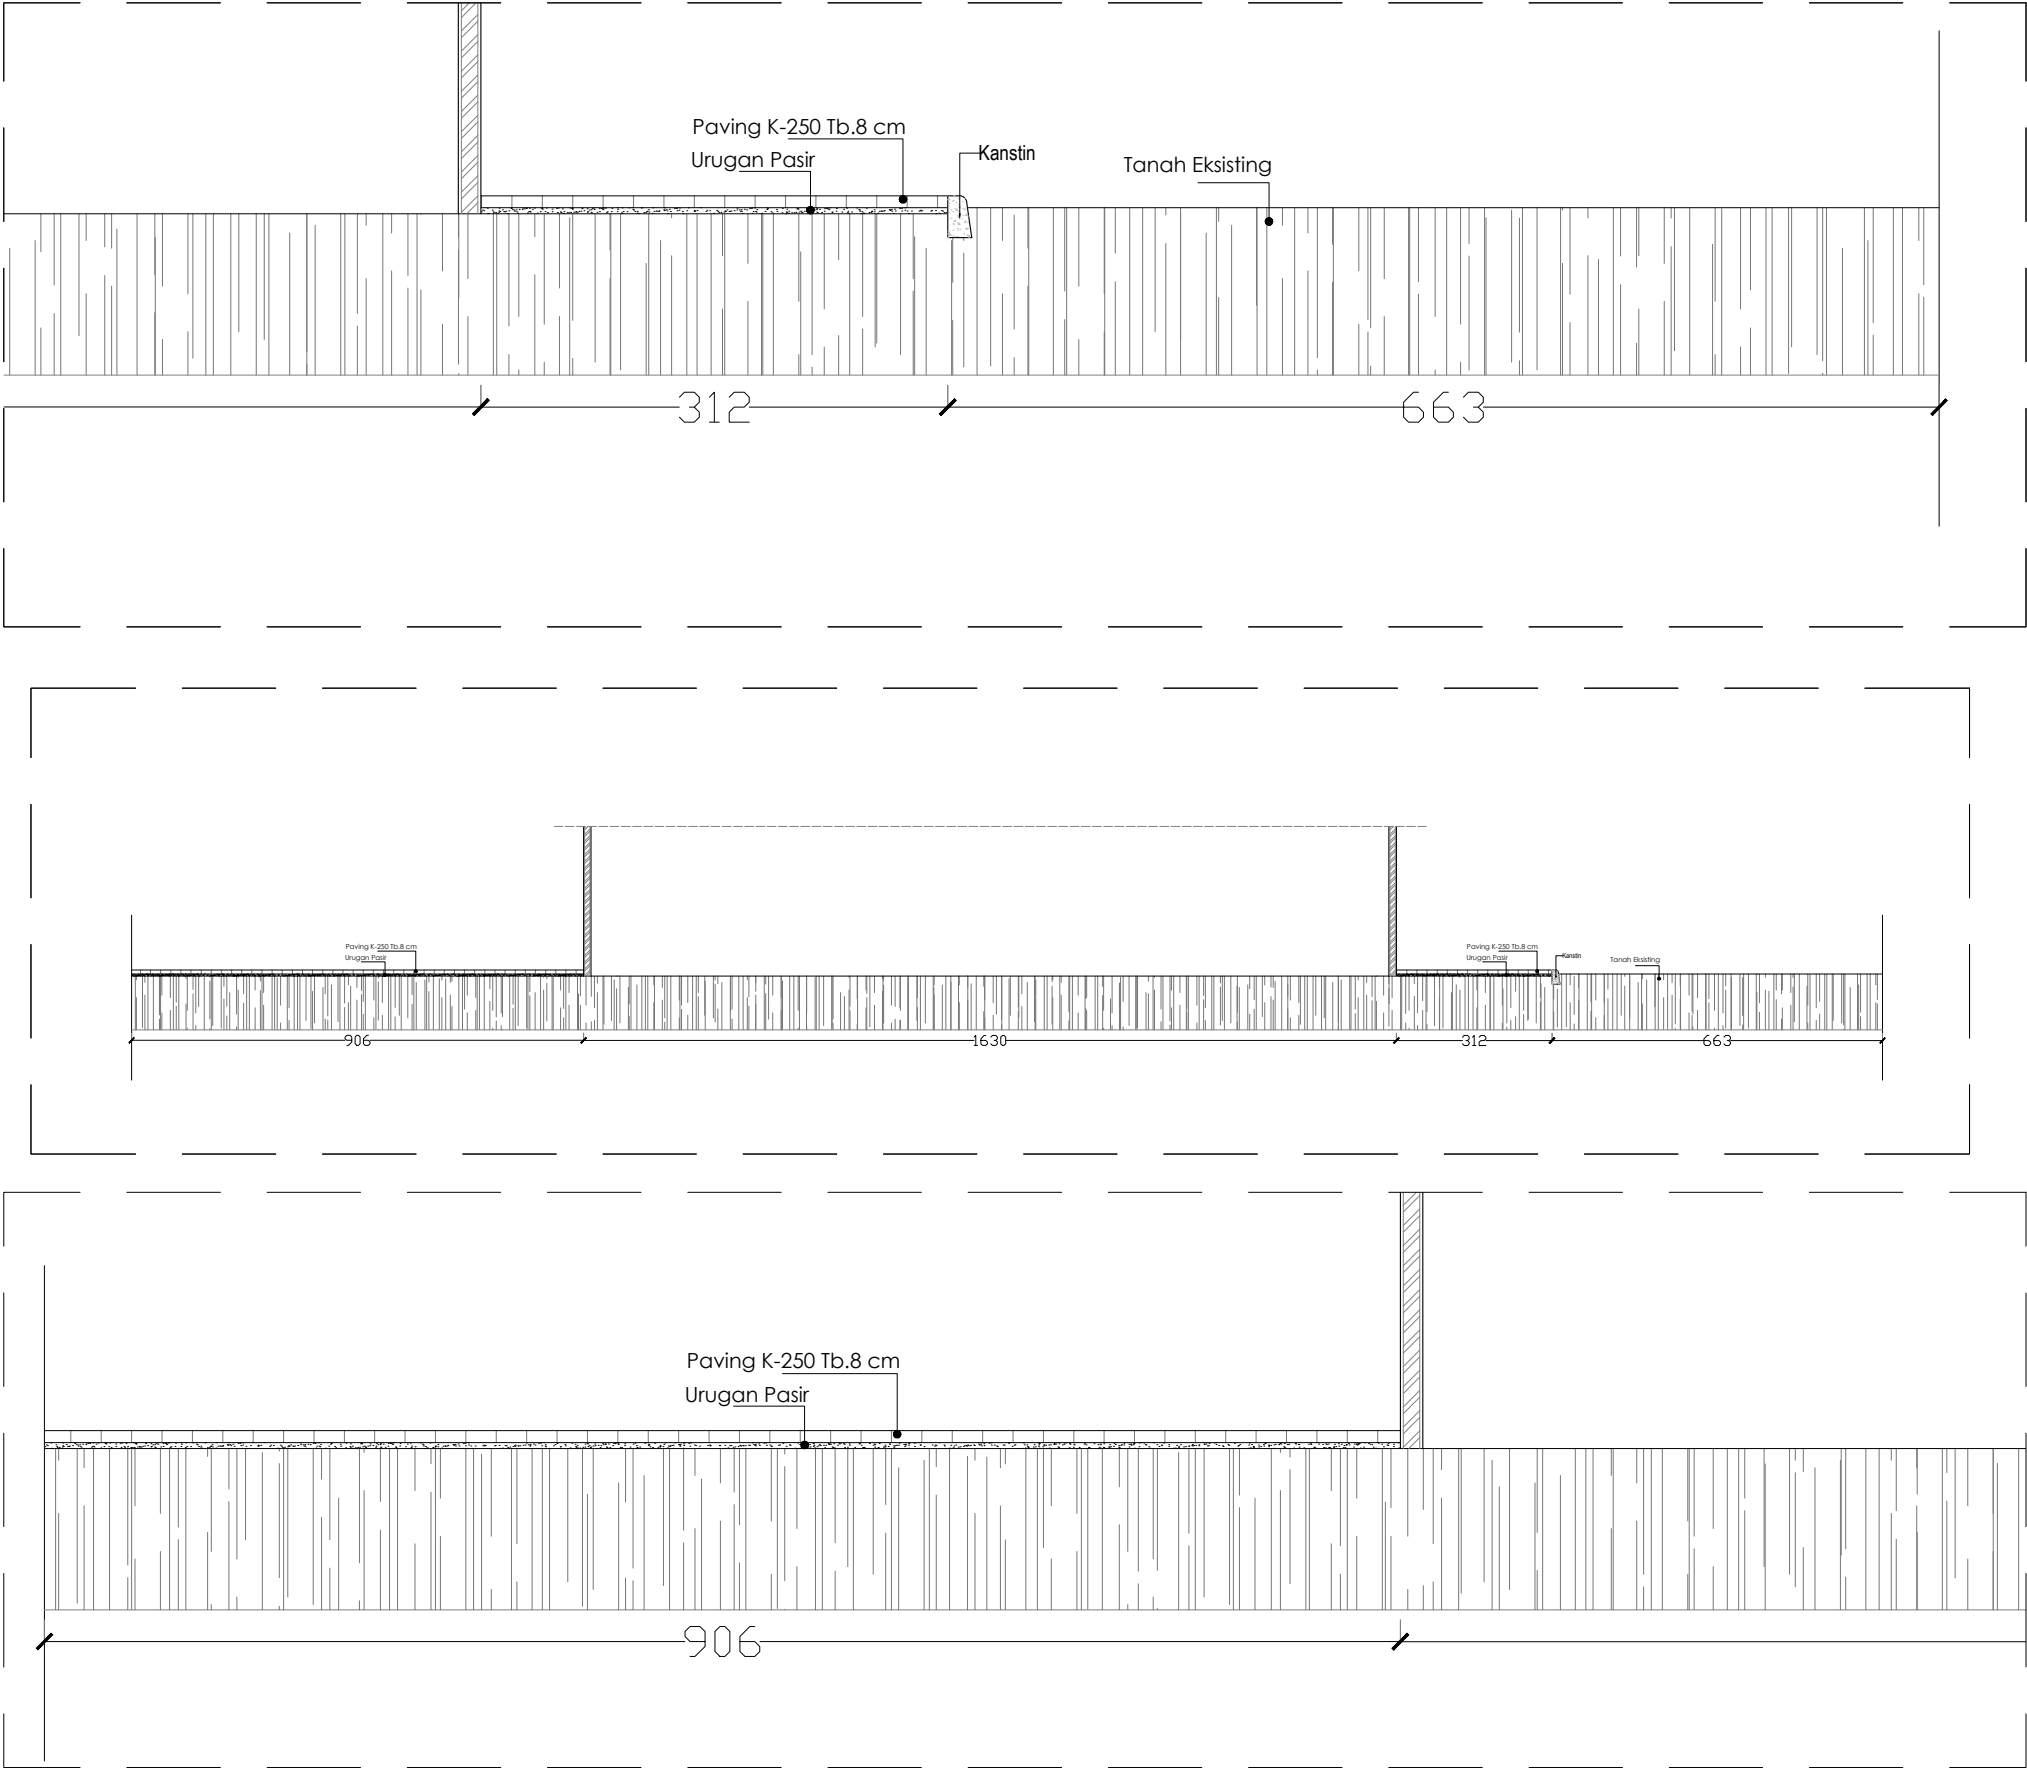

Catatan		
Instansi		
Kementrian Ketenagakerjaan Republik Indonesia		
Balai Pelatihan Vokasi dan Produktivitas Bantaeng		
Pekerjaan		
Pekerjaan Pembangunan Kolam & Landscape di Balai Pelatihan Vokasi dan Produktivitas Bantaeng Tahun 2023		
Lokasi		
Jl. Poros Bantaeng Bulukumba Desa Baruga Kec. Pajukukang Tahun 2023		
Mengetahui / Menyetujui		
Pejabat Pembuat Komitmen		
Asep Jajang Setiadi, S. Pi NIP.19831014201801001		
Direncanakan Oleh :		
 PT. TEKNIK EKSAKTA ARCHITECT PLANNERS ENGINEERS & MANAGEMENT CONSULTANT Kompleks BTN Minasa Upa Blok N4/15 Makassar Tlp Hp 08128490618		
Tim Kerja		Paraf
Team Leader	Syamsuddin, S.T.	
Drafter	Fajar Siddiq	
Estimator	Rahmat Ali	
Gambar		Skala
DET. L2		
Tahun	No. Lembar	Jml.Lembar
2023	SC-07	31

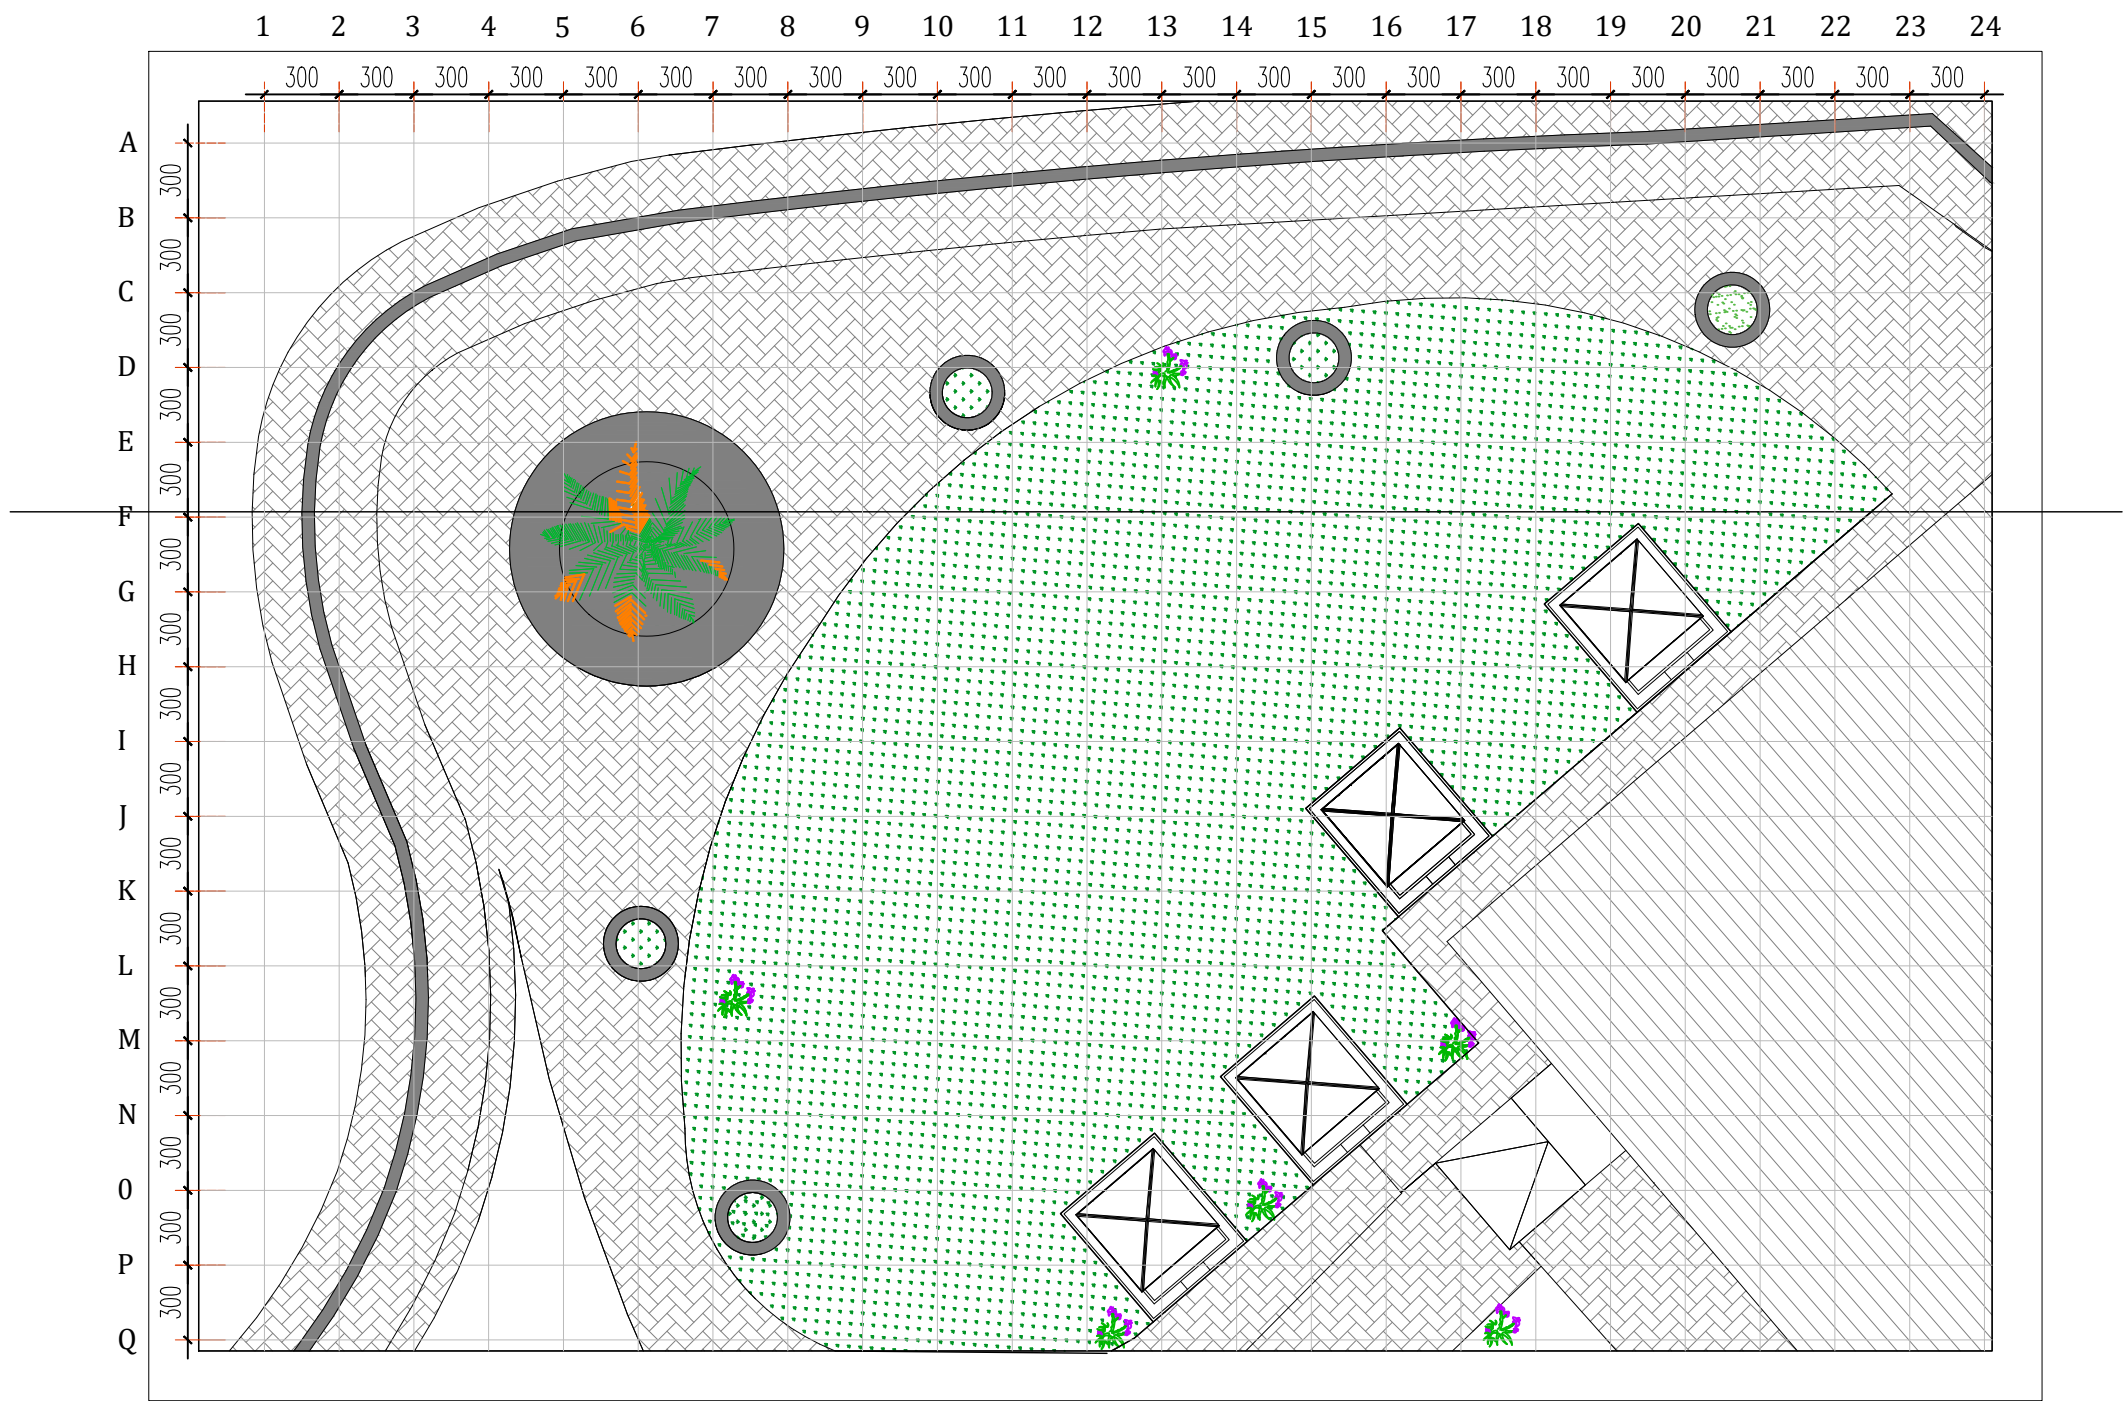

Catatan		
Instansi		
Kementrian Ketenagakerjaan Republik Indonesia		
Balai Pelatihan Vokasi dan Produktivitas Bantaeng		
Pekerjaan		
Pekerjaan Pembangunan Kolam & Landscape di Balai Pelatihan Vokasi dan Produktivitas Bantaeng Tahun 2023		
Lokasi		
Jl. Poros Bantaeng Bulukumba Desa Baruga Kec. Pajukukang Tahun 2023		
Mengetahui / Menyetujui		
Pejabat Pembuat Komitmen		
Asep Jajang Setiadi, S. Pi NIP. 19831014201801001		
Direncanakan Oleh :		
PT. TEKNIK EKSAKTA ARCHITECT PLANNERS ENGINEERS & MANAGEMENT CONSULTANT Kompleks BTN Minasa Upa Blok N4/15 Makassar Tlp/Hp 08128490611		
Tim Kerja		Paraf
Team Leader	Syamsuddin, S.T.	
Drafter	Fajar Siddiq	
Estimator	Rahmat Ali	
Gambar		Skala
L3		
Tahun	No. Lembar	Jml.Lembar
2023	SC-08	31

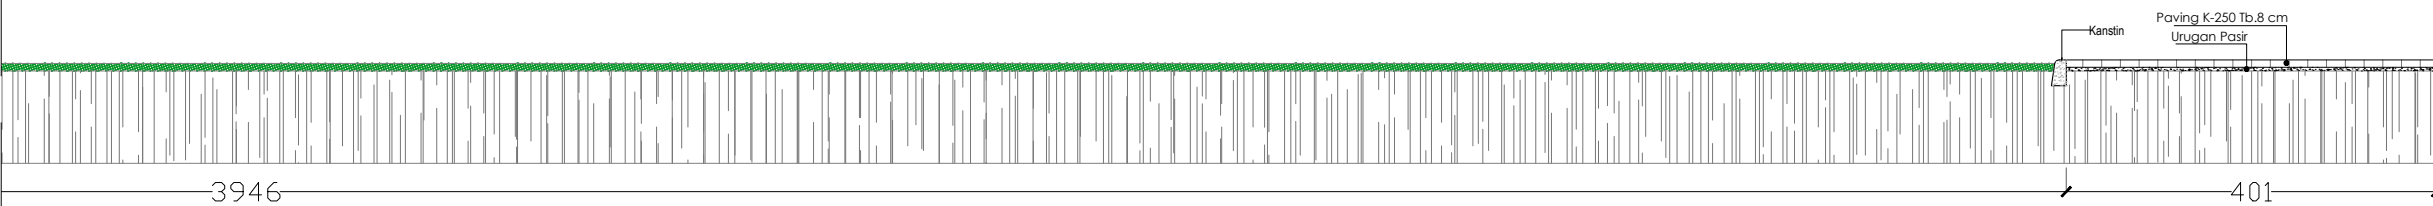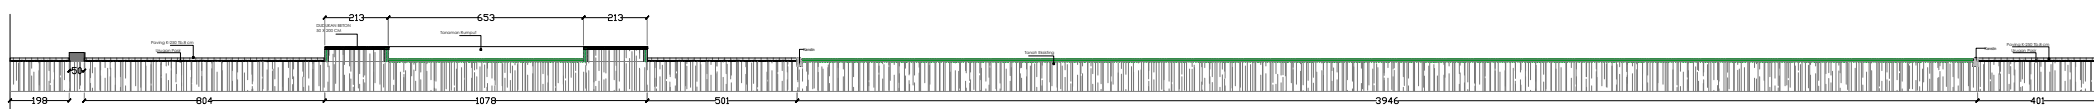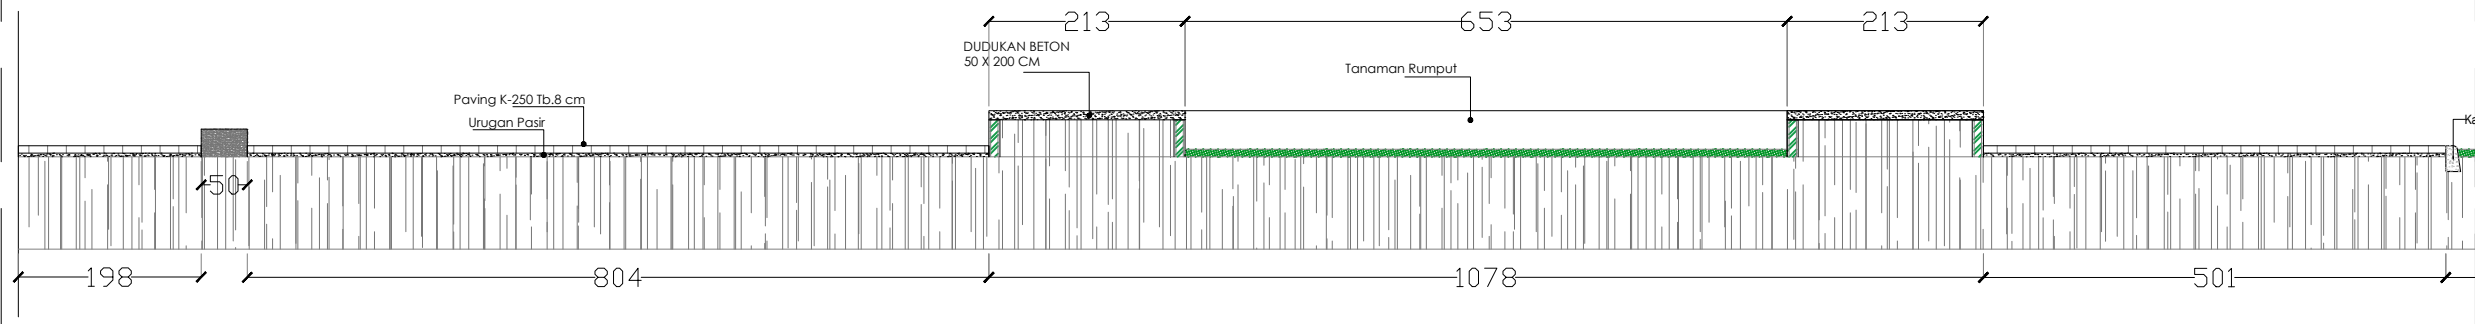

SC DET.L3
SKALA 1:50

Catatan

Instansi

Kementrian Ketenagakerjaan Republik Indonesia

Balai Pelatihan Vokasi
dan Produktivitas Bantaeng

Pekerjaan

Pekerjaan Pembangunan Kolam & Landscape
di Balai Pelatihan Vokasi dan Produktivitas
Bantaeng Tahun 2023

Lokasi

Jl. Poros Bantaeng Bulukumba
Desa Baruga Kec. Pajukukang
Tahun 2023

Mengetahui / Menyetujui

Pejabat Pembuat Komitmen

Asep Jajang Setiadi, S. Pi
NIP.19831014201801001

Direncanakan Oleh :

PT. TEKNIK EKSAKTA
ARCHITECT PLANNERS ENGINEERS & MANAGEMENT CONSULTANT
Kompleks BTN Minasa Upa Blok N4/15 Makassar Tlp:Hp 08128490615

Tim Kerja

Paraf

Team Leader	Syamsuddin, S.T.	
Drafter	Fajar Siddiq	
Estimator	Rahmat Ali	

Gambar

Skala

DET.L3

Tahun

No. Lembar

Jml.Lembar

2023

SC-09

31